
ალნიშნული ხის გადარგვა ხდება შიგა ეზოს ტერიტორიაზე შესაბამისი ზომების დაცვით

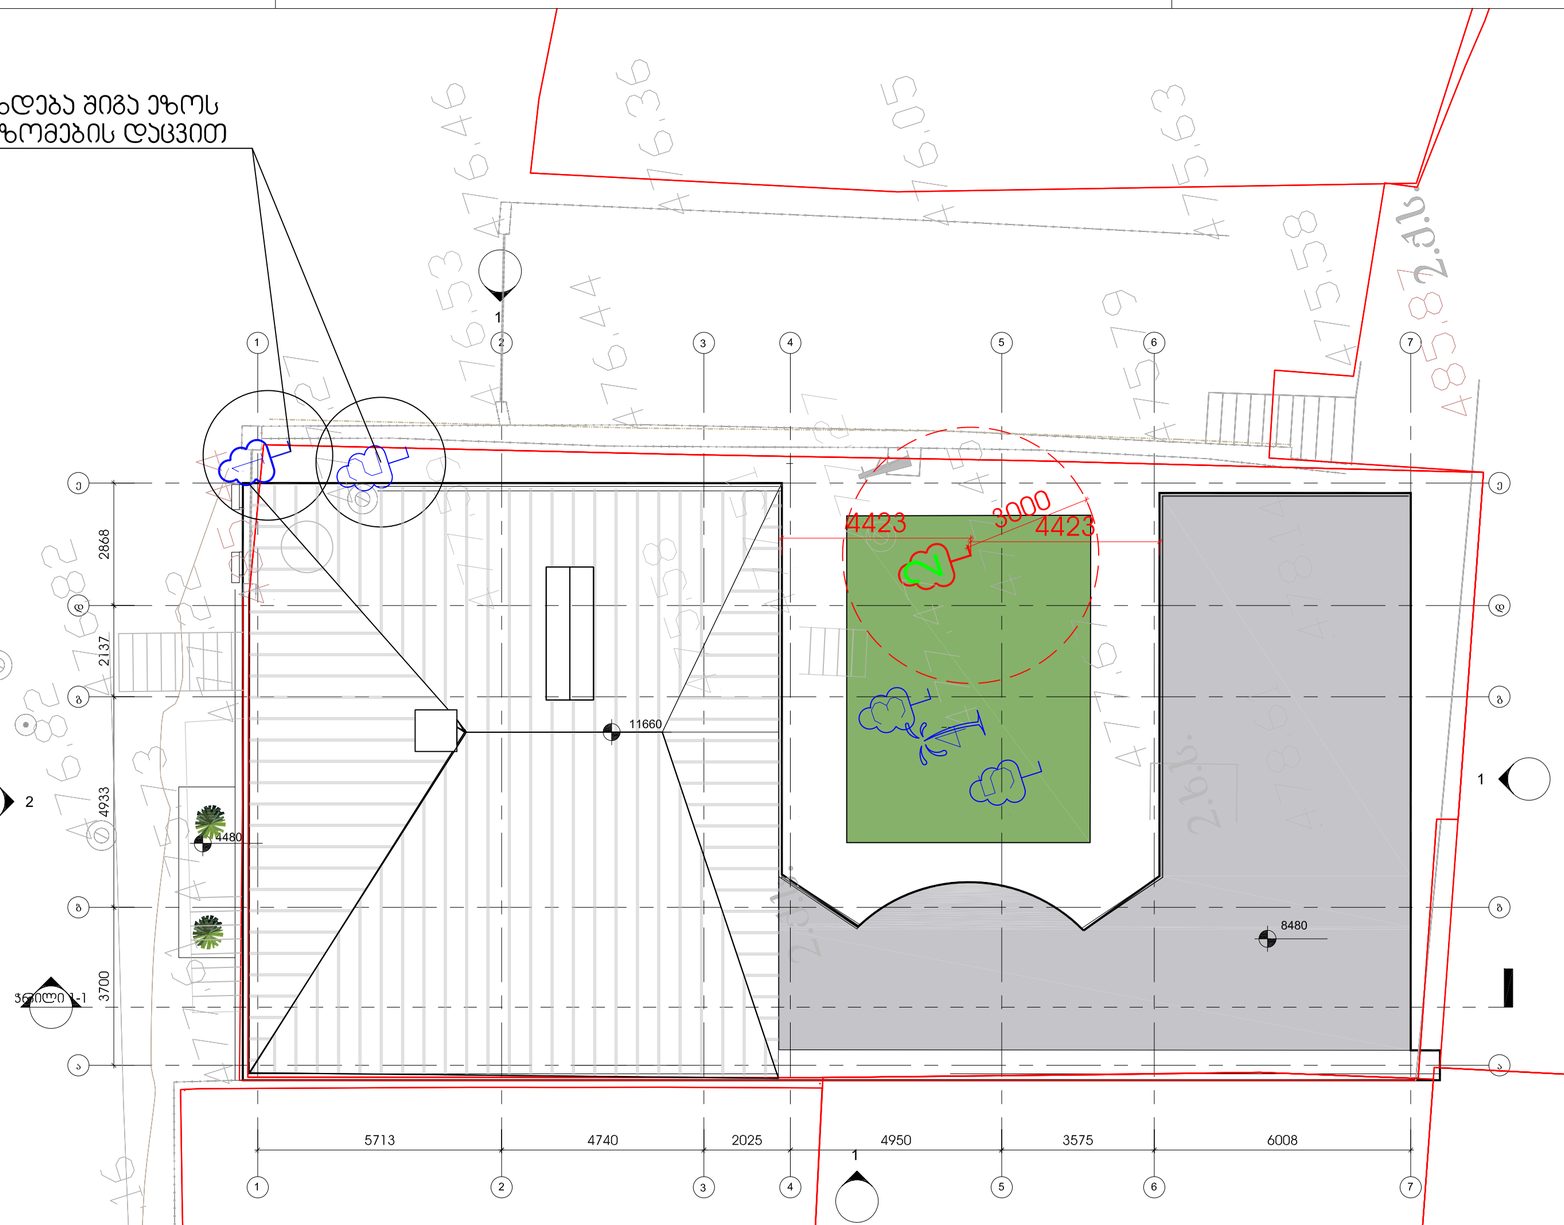

1 მიწის ნაკვეთის გეგმა
1 : 100

№1,№3,№4,№5 ხე რჩება იმავე ადგილას სადაც იყო.
№1,№2 (ჯომჯი) - ის გადარგვა ხდება შიგა ეზოს ტერიტორიაზე.

01.01.01
თარიღი

N

კონსტრუქციები

საინჟინრო (მ.ე.წ.)

სახანძრო უსაფრთხოება

ინტერიერი

შენიშვნები:

დამკვეთი

პროექტის დასახელება

შენიშვნები:

ერისთავ-ხოშტარიას №2

სიტუაციური გეგმა



ნომერი.	თარიღი	აღწერა

პროექტის ნომერი 0001

დახაზა	ბ.ხ
შეამოწმა	ბ.ხ

სათაური

მიწის ნაკვეთის გეგმა

SVE-DR-AR-1005-R05

A2