საკადასტრო საზღვარი

საკადასტრო ზონის საზღვარი

გადმოტანილი რელიეფის ხაზი

ლესვა საფასადე საღებავი
RGB 60, 60, 60

წყლის შემკრები მილი

წყლის შემკრები მილი

მეტალოპლასტმასის
კარფანჯარა მუქი ნაცრისფერი

35.500

35.245

14.197

4.20

8.600

ფასადის და გრუნტის
გადაკვეთის ადგილი

3.000

14.098

6.150 1.400 5.050 0.450 7.450
20.500

ა ა` ბ გ გ` დ

დეკორატიული შელესვა
(პეტრონის შპანწირა). ფასადი
ხარისხის საშახაღი საღებავით.
RGB- R60;G60;B60

თაბაშირ-ცემენტის ბაღე

ღია ნაცრისფერი ბეტონი
ბრეტის 200 მმ

შელესვა 20 მმ

განაშენიანების რეგულირების
ხაზი (უკანა გზისთვის)

საკადასტრო საზღვარი

+27.700

+22.900

+19.750

+16.600

+13.450

+10.300

+7.150

+4.000

±0.000+455.150

-3.000

-6.000

პირობითი ნიშნები

ბეტონის ბლოკის კედელი

ბეტონის ბლოკის კედელი

#	შენიშვნები
1	შენობის ყველა ნაშვერი იქნება არანაკლები
2	სახანძრო სატანტები პროექტში ასახულია პირობითად. მათი ადგილმდებარეობა და რაოდენობა დაზუსტდება შესასრულებელ სამუშაოებს მორგებული სახანძრო სატანტების სანიმუშო პროექტის დამუშავების საკითხზე
3	ზომები მოცემულია მილიმეტრებში ნიშნულები მოცემულია მეტრებში

პროექტის სახელწოდება:
მრავალბინიანი საცხოვრებელი სახლი
ქ. თბილისი, სოფელი დიღომი, ასმათის ქუჩა N55
ს/კ- 01.72.14.035.310

TBILISILADPROEKTI
Tbilisiladproekti

წნელთის გზატკეცილი N 52
თბილისი
საქართველო

	გვარი	ხელმოწერა
დირექტორი	ლ. ხუხაშვილი	
მთ. არქიტექტორი	ლ. ხუხაშვილი	
არქიტექტორი	თ.დათებაშვილი	
შემსრულა		

ფასადი ა-დ

მასშტაბი	1:100	
თარიღი:	2023	

stasia	furceli	furclebi
a.p	17	30

ფორმატი	dakveTa #	failis saxeli
A-2		

ფორმატი	dakveTa #	failis saxeli
A-2		

საკადასტრო საზღვარი

განაშენიანების რეგულირების ხაზი (წყალი ეზოსთვის)

განაშენიანების რეგულირების სავალდებულო ლერწი ხაზი

საკადასტრო საზღვარი

ფაქტურიანი ლესვა,
საღებავი RGB 100, 100, 100

ლესვა საფასადე საღებავი
RGB 60, 60, 60

WPC პანელი
ხის ფაქტურა

აივნის მოაჯირები
ბადე RGB 36, 36, 36

მეტალოპლასტმასის
კარფანჯარა მუქი ნაცრისფერი

ალუმინის ვიტრაჟი
ანტრაციტი

+27.700

+22.900

+19.750

+16.600

+13.450

+10.300

+7.150

+4.000

±0.000+455.150

-3.000

3.000

6.199

7.450 | 0.450 | 5.050 | 1.400 | 6.150

20.500

დეკორატიული შელესვა(ფიუნიშინგი), მასალის ხარისხის საშუალო საღებავით
RGB- R100;G100;B100

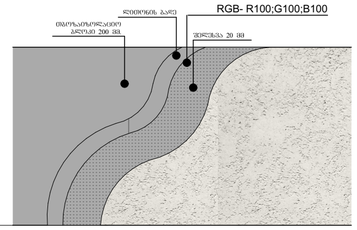

დეკორატიული შელესვა (ბეტონის ფაქტურა), მასალის ხარისხის საშუალო საღებავით.
RGB- R60;G60;B60

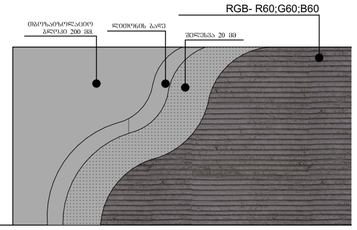

WPC პანელი
ხის ფაქტურა



MW08

148×15mm

პირობითი ნიშნები

ბეტონის ბლოკის კედელი

ბეტონის ბლოკის კედელი

#	შენიშვნები
1	შენობის ყველა ნაშვერი იქნება არანვადი
2	სახანძრო სისტემები პროექტის ასახული პირობითად. მათი ადგილმდებარეობა და რაოდენობა დაზუსტდება შესაბამის სექციებზე მორგებული სახანძრო სისტემის. სანიტარული პროექტის დამუშავების სტადიაზე
3	ზომები მოცემულია მილიმეტრებში ნიშნულები მოცემულია მეტრებში

პროექტის სახელწოდება:
მრავალბინიანი საცხოვრებელი სახლი
ქ. თბილისი, სოფელი დიღომი, ასმათის ქუჩა N55
ს/კ- 01.72.14.035.310



წნეთის გზატკეცილი N 52
თბილისი
საქართველო

	გვარი	ხელმოწერა
დირექტორი	ლ. ხუხაშვილი	
მთ. არქიტექტორი	ლ. ხუხაშვილი	
არქიტექტორი	თ.დათებაშვილი	
შემსრულა		

ფასადი დ-ა

მასშტაბი	1:100, 1:137.11	
თარიღი:	2023	

stasia	furceli	furclebi
a.p	18	30

ფორმატი	dakveTa #	failis saxeli
A-2		



პირობითი ნიშნები

ბეტონბის ბლოკის კედელი

ბეტონბის ბლოკის კედელი

#	შენიშვნები
1	შენობის ყველა ნაშვერი იქნება არაწვადი
2	სახანძრო სისტემები პროექტში ასახულია პირობითად. მათი ადგილმდებარეობა და რაოდენობა დაზუსტდება შესაბამის სტანდარტს მორგებული სახანძრო სისტემების საინჟინრო პროექტის დამუშავების სტადიაზე
3	ზომენი მოცემულია მილიმეტრებში ნიშნულები მოცემულია მეტრებში

პროექტის სახელწოდება:
მრავალბინიანი საცხოვრებელი სახლი
ქ. თბილისი, სოფელი დიღომი, ასმათის ქუჩა N55
ს/კ- 01.72.14.035.310

TBILQALAQPROEQTI
Tbilqalaqproeqti

წყნეთის გზატკეცილი N 52
თბილისი
საქართველო

	გვარი	ხელმოწერა
დირექტორი	ლ. ხუხაშვილი	
მთ. არქიტექტორი	ლ. ხუხაშვილი	
არქიტექტორი	თ.დათებაშვილი	
შეასრულა		

ფასადი 1-5

მაშტაბი	1:100, ~~1:137.11~~
თარიღი:	2023

stasia	furceli	furclebi
a.p	15	30

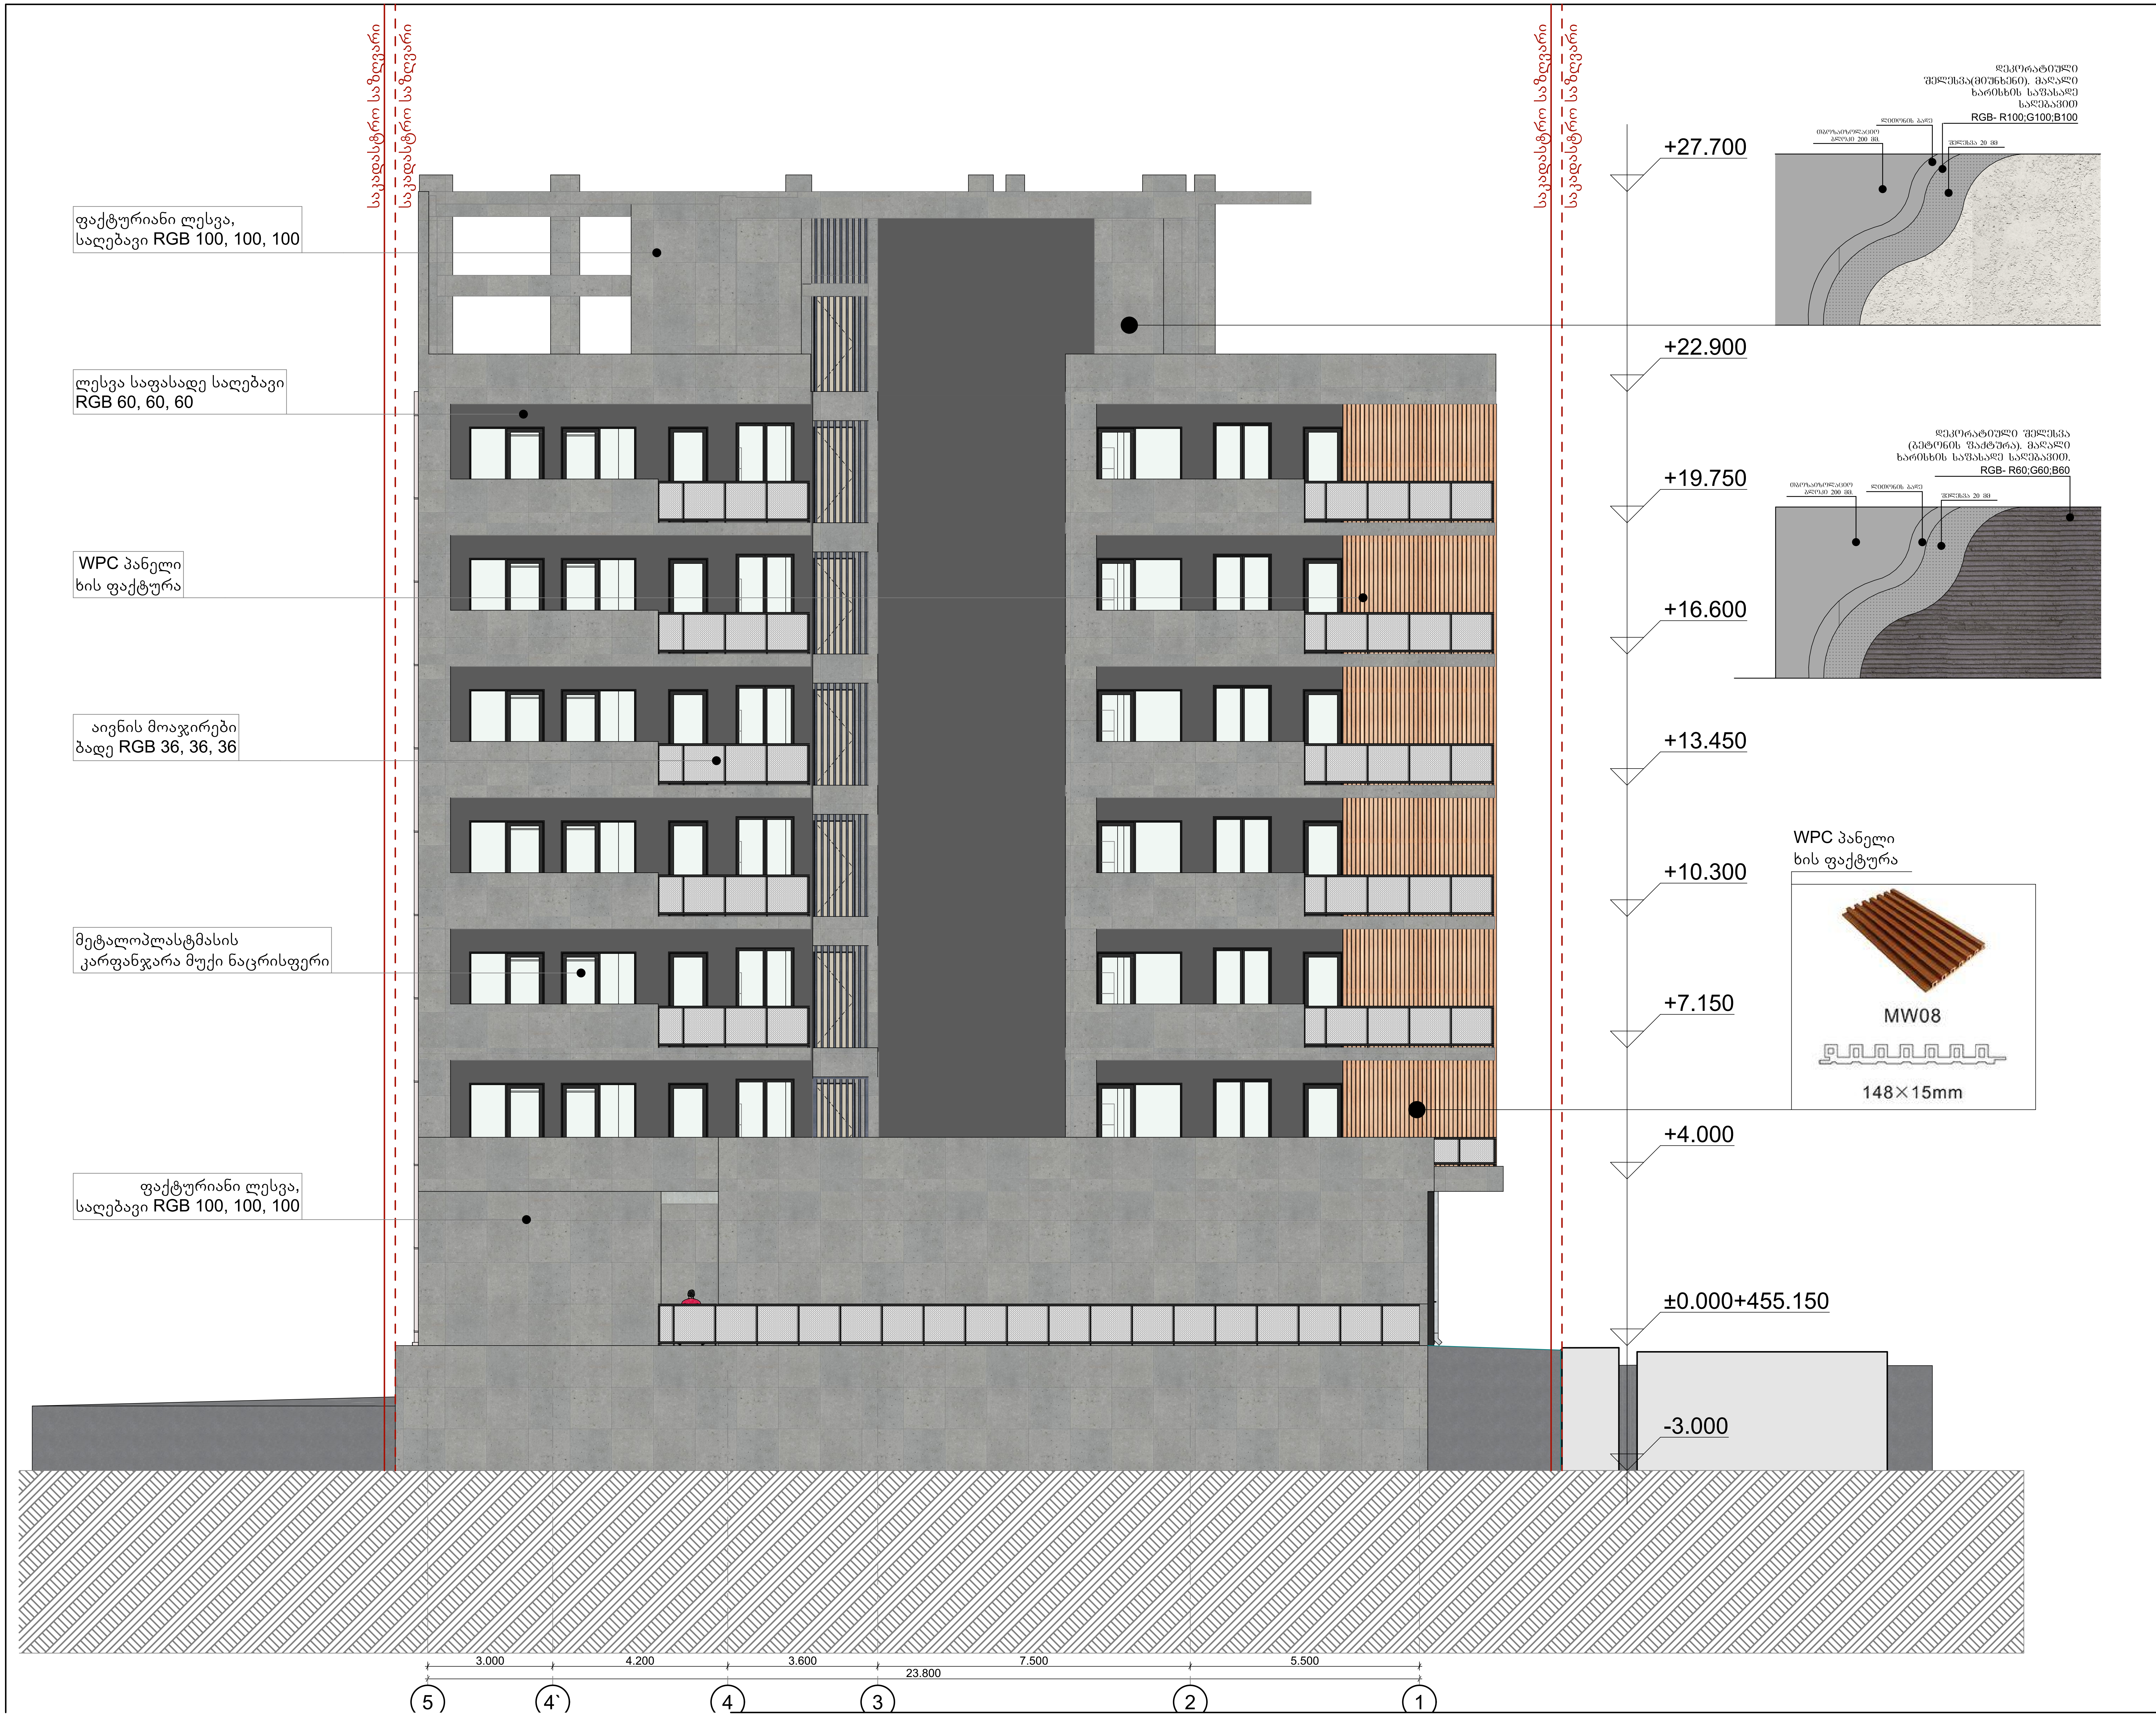

ფორმატი	dakveTa #	failis saxeli
A-2		

პირობითი ნიშნები

	ბეტონბის ბლოკის კედელი
	ბეტონბის ბლოკის კედელი

#	შენიშვნები
1	შენობის ყველა ნაშვერი იქნება არაწვადი
2	სახანძრო სისტემები პროექტში ასახულია პირობითად. მათი ადგილმდებარეობა და რაოდენობა დაზუსტდება შესაბამის სტანდარტს მორგებული სახანძრო სისტემების საინჟინრო პროექტის დამუშავების სტადიაზე
3	ზომენი მოცემულია მილიმეტრებში ნიშნულები მოცემულია მეტრებში

პროექტის სახელწოდება:
მრავალბინიანი საცხოვრებელი სახლი
ქ. თბილისი, სოფელი დიღომი, ასმათის ქუჩა N55
ს/კ- 01.72.14.035.310

TBILQALAQPROEQTI
Tbilqalaqproeqti

წყნეთის გზატკეცილი N 52
თბილისი
საქართველო

	გვარი	ხელმოწერა
დირექტორი	ლ. ხუხაშვილი	
მთ. არქიტექტორი	ლ. ხუხაშვილი	
არქიტექტორი	თ.დათებაშვილი	
შეასრულა		

ფასადი 5-1

მაშტაბი	1:100, ~~1:137.11~~
თარიღი:	2023

stasia	furceli	furclebi
a.p	16	30

ღიობების სპეციფიკაცია

სახელი	ვიტ-1	ვიტ-2	ვიტ-3	ვიტ-4	ვიტ-5	კ-2		კ-3	კ-4	კ-5	კ-6	კ-7
რაოდენობა	13	27	6	6	6	1	12	18	13	18	12	2
სიგანე/ სიმაღლე	1.800×2.300	1.800×2.300	2.050×2.300	1.550×2.300	1.550×2.300	1.000×2.300	1.000×2.300	1.000×2.300	1.000×2.300	0.950×2.300	0.950×2.300	1.000×2.100
ორიენტაცია	L	R	R	R	L	R	L	R	L	R	L	R
ფასადი	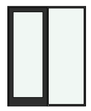	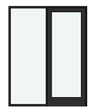	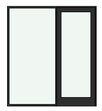	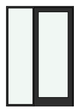	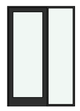	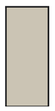	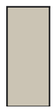	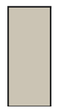	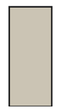			

სახელი	ფ-1	ფ-2	ფ-3	ფ-4	ფ-5	ფ-6
რაოდენობა	6	6	6	6	6	6
სიგანე/ სიმაღლე	1.400×2.100	1.400×2.100	1.700×2.100	1.700×2.100	1.400×2.100	1.400×2.100
ორიენტაცია	R	L	R	L	L	L
ფასადი					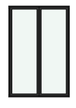	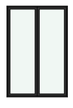

ფორმატი	dakveTa #	failis saxeli
A-2		

პირობითი ნიშნები

ბეტონის ბლოკის კედელი

ბეტონის ბლოკის კედელი

#	შენიშვნები
1	შენობის ყველა ნაშვერი იქნება არანაკადი
2	სახანძრო სისტემები პროექტში ასახული პირობითად. მათი ადგილმდებარეობა და რაოდენობა დაზუსტდება შესაბამის სექციებზე მორგებული სახანძრო სისტემების. საინჟინრო პროექტის დამუშავების სტადიაზე
3	ზომები მოცემულია მილიმეტრებში ნიშნულები მოცემულია მეტრებში

პროექტის სახელწოდება:
მრავალბინიანი საცხოვრებელი სახლი
ქ. თბილისი, სოფელი დიღომი, ასმათის ქუჩა N55
ს/კ- 01.72.14.035.310

TBILISILAQPROEQTI
Tbilisilaqproeqti

წნორის გზატკეცილი N 52
თბილისი
საქართველო

	გვარი	ხელმოწერა
დირექტორი	ლ. ხუხაშვილი	
მთ. არქიტექტორი	ლ. ხუხაშვილი	
არქიტექტორი	თ.დათებაშვილი	
შეასრულა		

ღიობის სპეციფიკაცია

მაშტაბი	1:1	
თარიღი:	2023	

stasia	furceli	furclebi
a.p	19	30