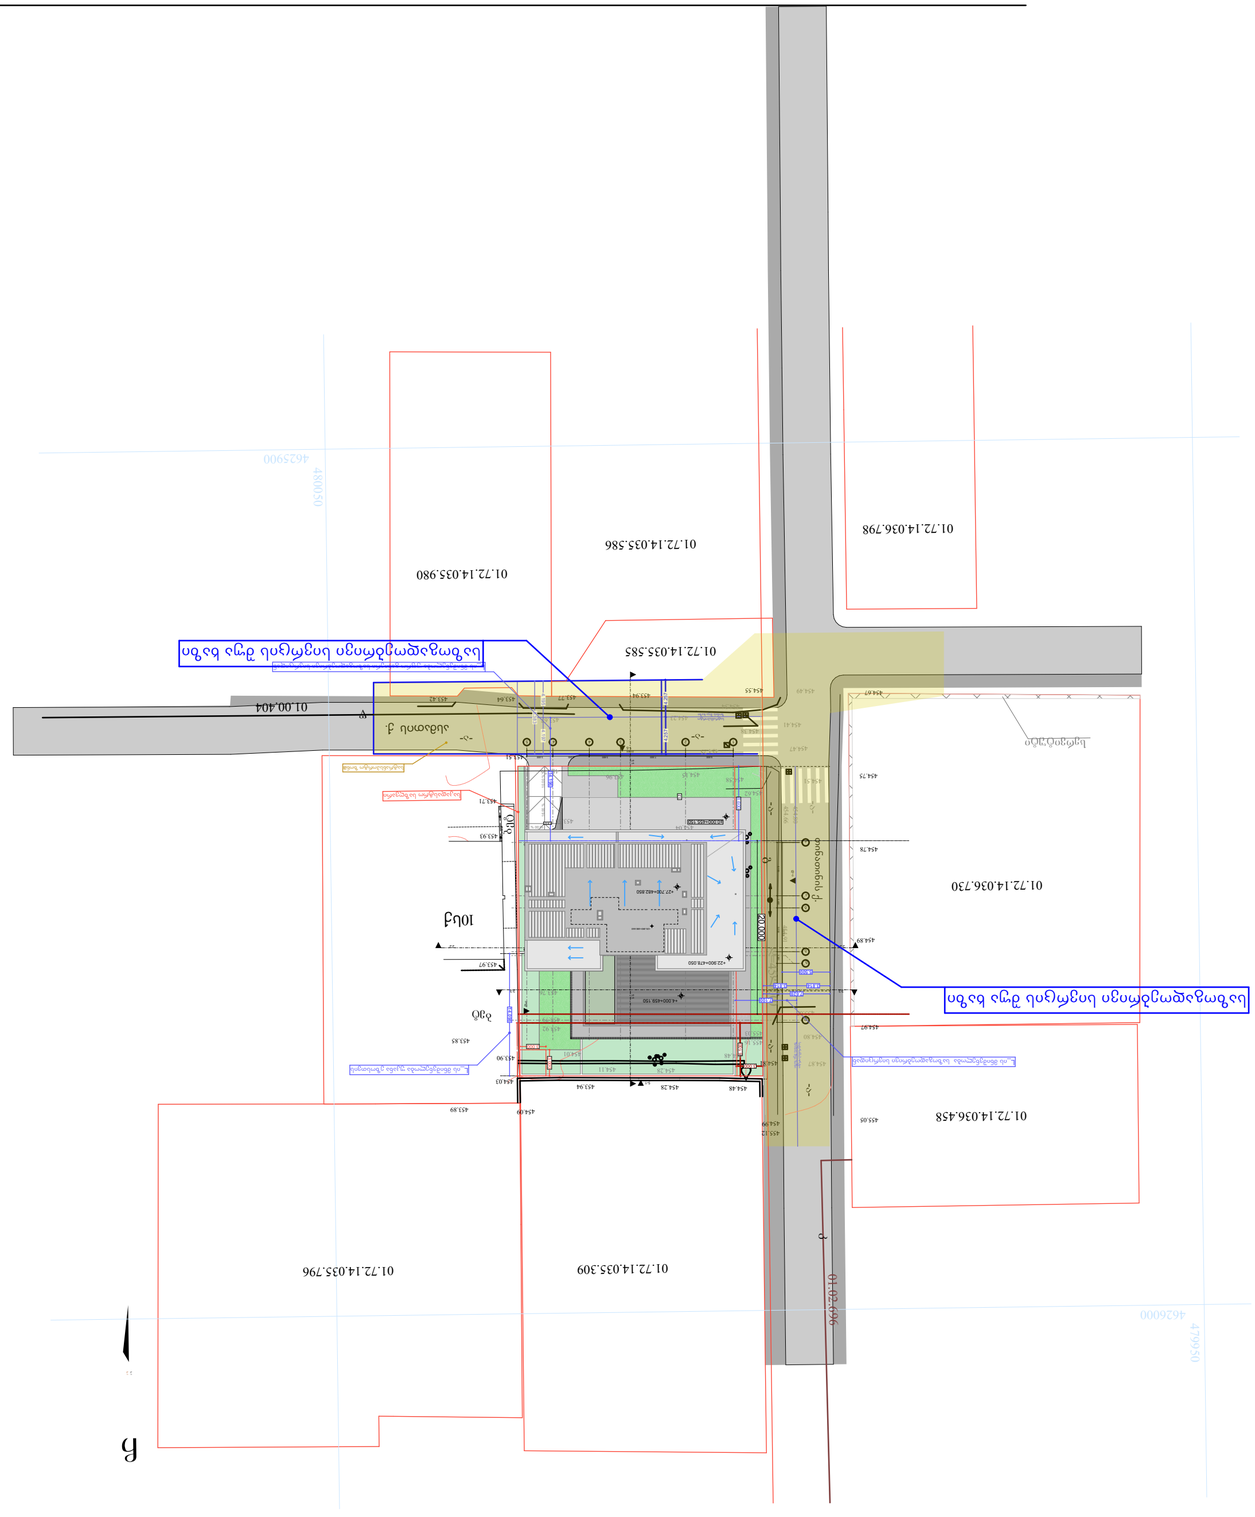

qmmბაბი	dakveTa #	faiis saxeli
A-2		

a.p	23	30
stasia	furceli	furcelbi
თარიღი:	2023	
მასშტაბი	1:500	










ფორმატი	dakveTa #	failis saxeli
A-2		

H=L/Y=14.20/0.4=35.5

სიმაღლის საანგარიშო სქემა მ 1:200

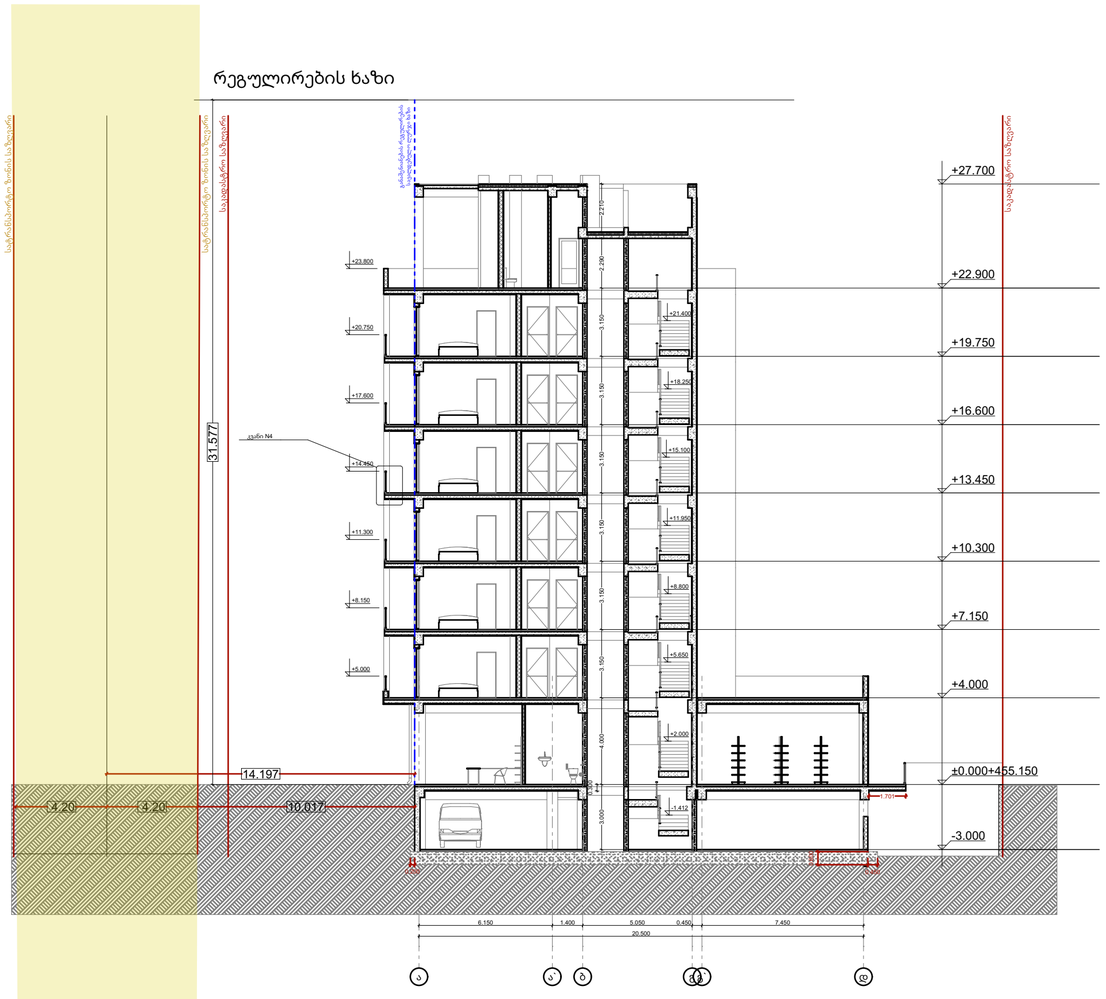

პირობითი ნიშნები

ბეტონის ბლოკის კედელი

ბეტონის ბლოკის კედელი

#	შენიშვნები
1	შენობის ყველა ნაშენი იქნება არანავადი
2	სახანძრო სისტემები პროექტში ასახული პირობითად. შეთი ადგილმდებარეობა და რაოდენობა დაზუსტდება შესასრულებელ პროექტებით სახანძრო სისტემების სანიტარული პროექტის დამუშავების სტადიაზე
3	ზომები მოცემულია მილიმეტრებში ნიშნულები მოცემულია მეტრებში

პროექტის სახელწოდება:

მრავალბინიანი საცხოვრებელი სახლი

ქ. თბილისი, სოფელი დიღომი, ასმათის ქუჩა N55

ს/კ- 01.72.14.035.310

TBILISIPROJECT
Tbilisiproject

წყნეთის გზატკეცილი N 52
თბილისი
საქართველო

	გვარი	ხელმოწერა
დირექტორი	ლ. ხუხაშვილი	
მთ. არქიტექტორი	ლ. ხუხაშვილი	
არქიტექტორი	თ.დათებაშვილი	
შეასრულა		

სიმაღლის საანგარიშო სქემა 2

მაშტაბი	1:200	
თარიღი:	2023	

stasia	furceli	furclebi
a.p	20	30

ფორმატი	dakveTa #	failis saxeli
A-2		

სიმაღლის საანგარიშო სქემა მ 1:200

სიმაღლის რეგულირების ხაზი საზოგადოებრივი სივრცის მხრიდან

სიმაღლის რეგულირების ხაზი უკანა ეზოს მხრიდან

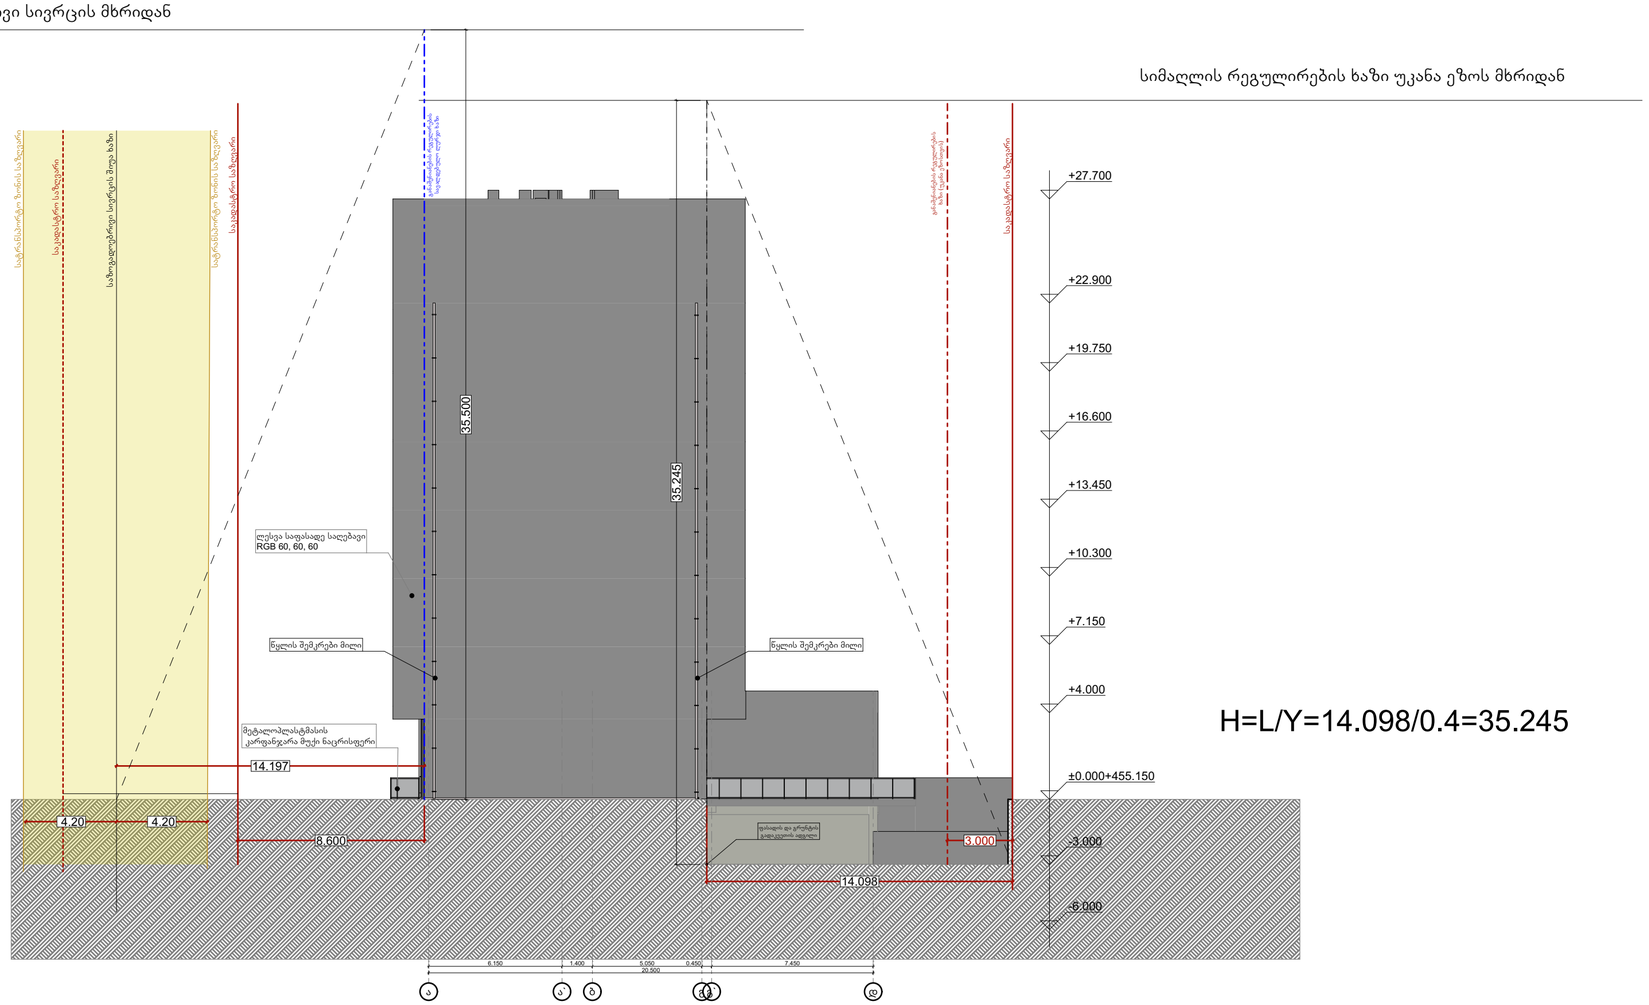

H=L/Y=14.2/0.4=35.5

H=L/Y=14.098/0.4=35.245

პირობითი ნიშნები

ბეტონის ბლოკის კედელი

ბეტონის ბლოკის კედელი

#	შენიშვნები
1	შენობის ყველა ნაშენარი იქნება არანავადი
2	სახანძრო სისტემები პროექტში ასახულია პირობითად. მათი ადგილმდებარეობა და რაოდენობა დაზუსტდება შესაბამის სექციებზე მორგებული სახანძრო სისტემების საინჟინრო პროექტის დამუშავების სტადიაზე
3	ზომები მოცემულია მილიმეტრებში ნიშნულები მოცემულია მეტრებში

პროექტის სახელწოდება:

მრავალბინიანი საცხოვრებელი სახლი

ქ. თბილისი, სოფელი დიღომი, ასმათის ქუჩა N55

ს/კ- 01.72.14.035.310

TBILISIARCHPROJECT
Tbilisiarchproekti

ნუნუოის გზატკეცილი N 52
თბილისი
საქართველო

	გვარი	ხელმოწერა
დირექტორი	ლ. ხუხაშვილი	
მთ. არქიტექტორი	ლ. ხუხაშვილი	
არქიტექტორი	თ.დათებაშვილი	
შეასრულა		

სიმაღლის საანგარიშო სქემა 1

მაშტაბი	1:200	
თარიღი:	2023	

stasia	furceli	furclebi
a.p	21	30

ფორმატი	dakveTa #	failis saxeli
A-2		

სიმაღლის საანგარიშო სქემა მ 1:100

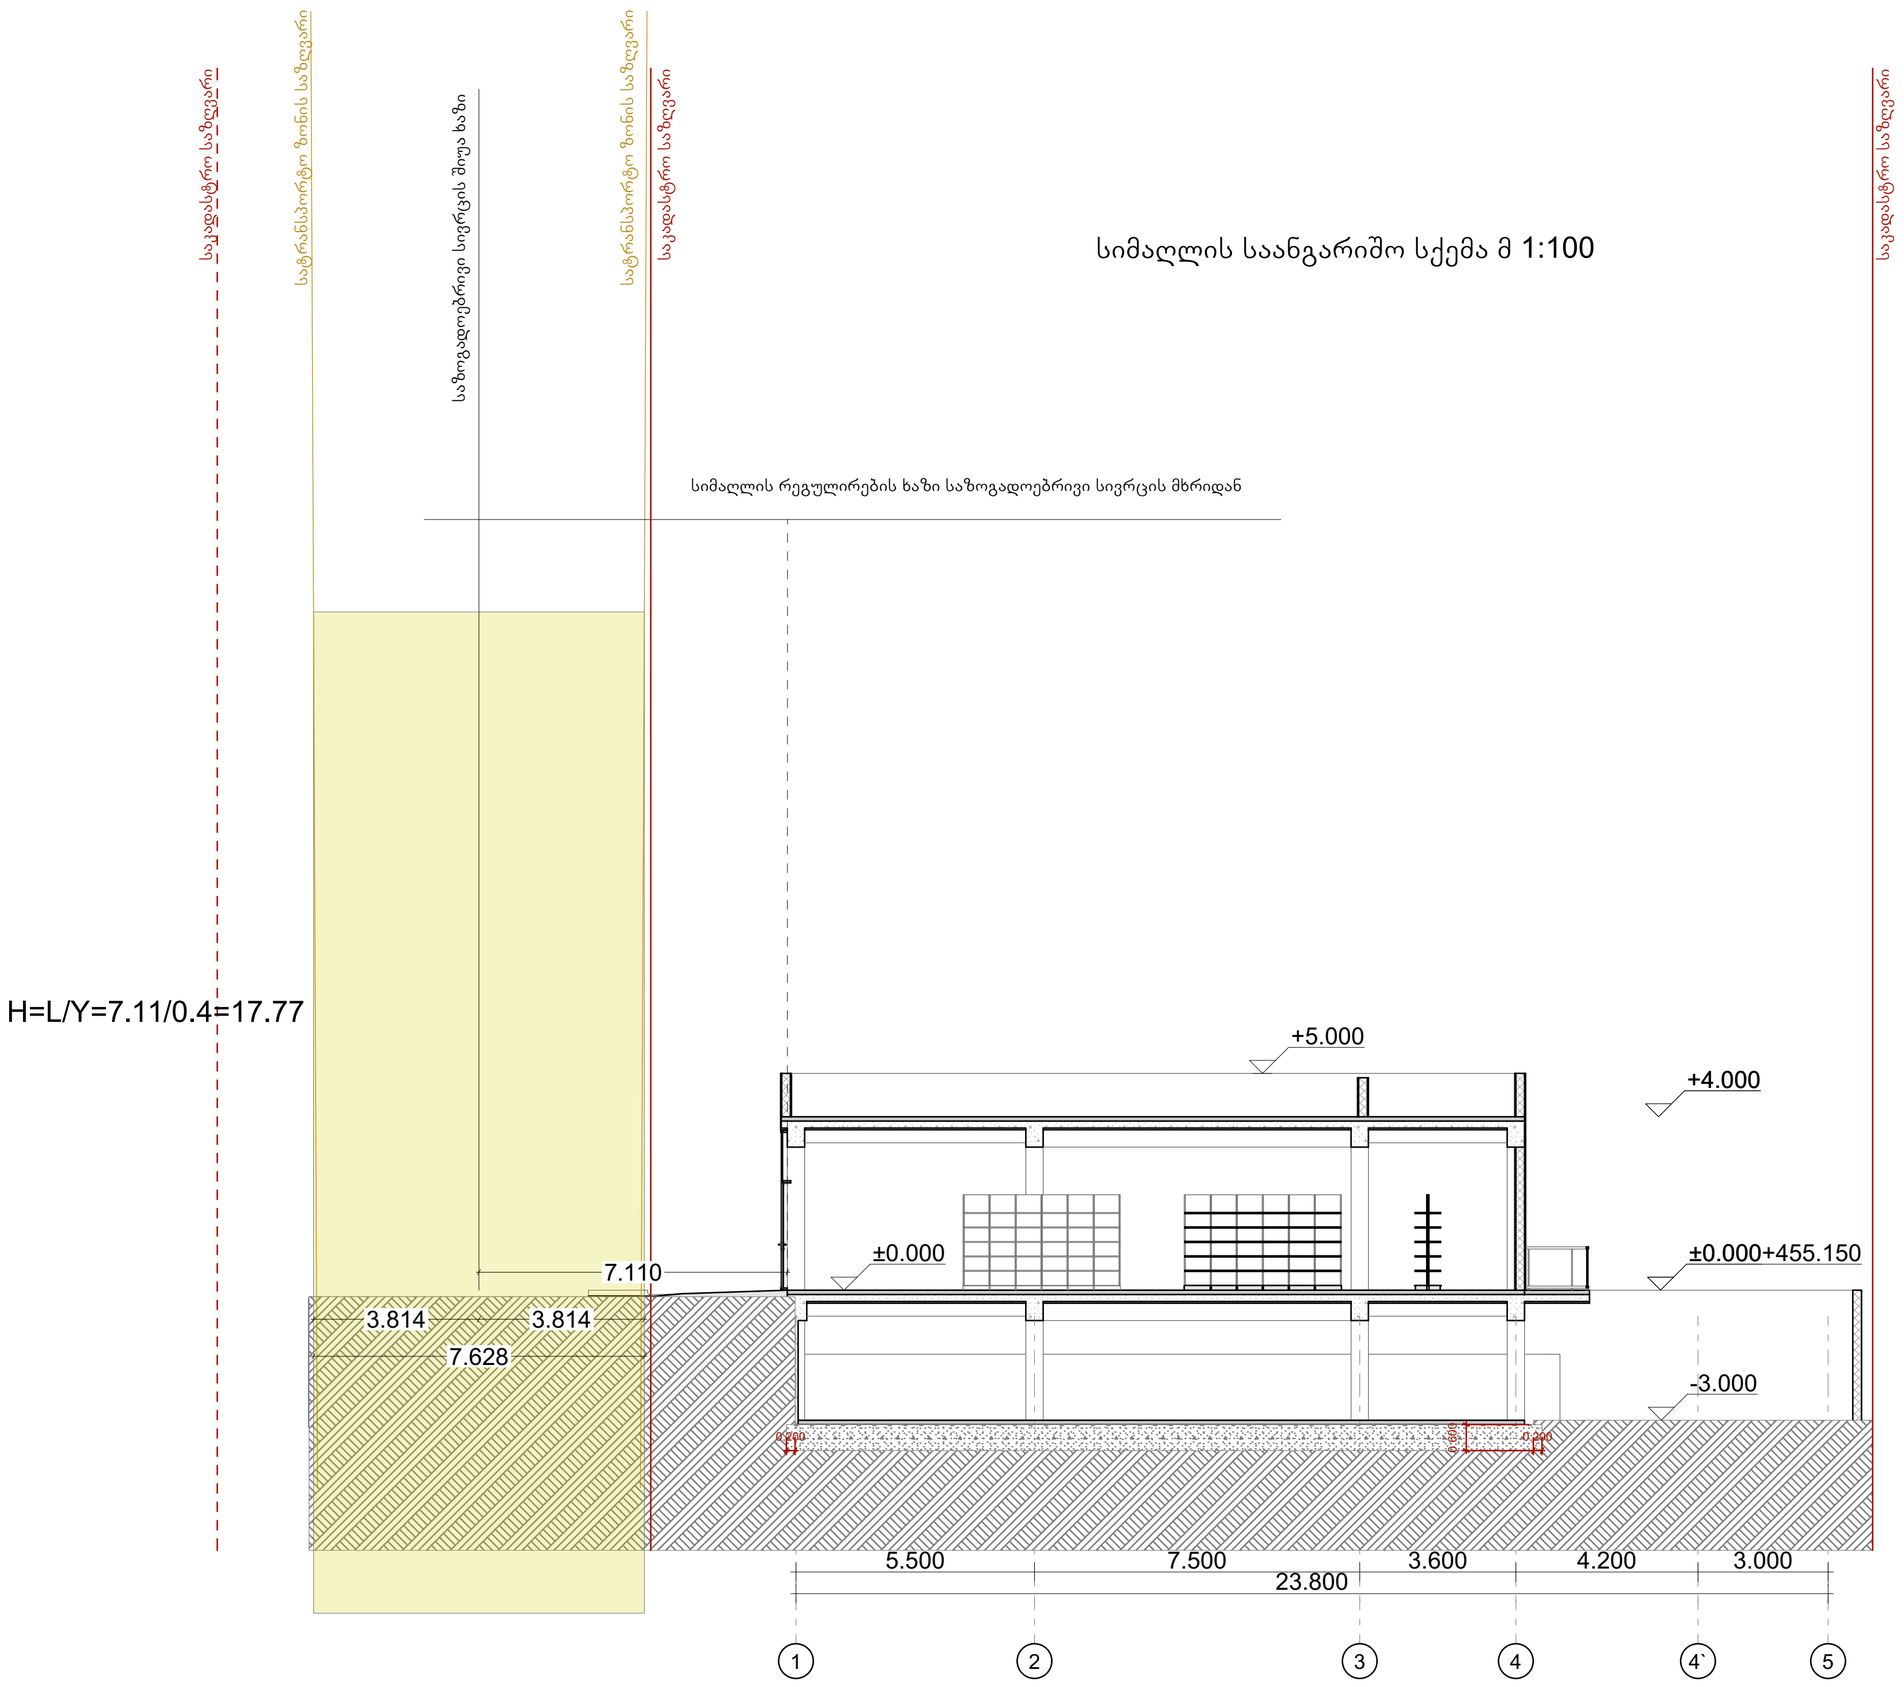

პირობითი ნიშნები

ბეტონის ბლოკის კედელი

ბეტონის ბლოკის კედელი

#	შენიშვნები
1	შენობის ყველა ნაშენი იქნება არანაკადი
2	სახანძრო სატაქტები პროექტში ასახულია პირობითად. მათი ადგილმდებარეობა და რაოდენობა დაზუსტდება შესაბამის სტანდარტს მორგებული სახანძრო სატაქტების სანდაზრო პროექტის დამუშავების სტადიაზე
3	ზომები მოცემულია მილიმეტრებში ნიშნულები მოცემულია მეტრებში

პროექტის სახელწოდება:

მრავალბინიანი საცხოვრებელი სახლი

ქ. თბილისი, სოფელი დიღომი, ასმათის ქუჩა N55

ს/კ- 01.72.14.035.310

TBILISIPROJECT

Tbilisiaiaproekti

წნორის გზატკეცილი N 52
თბილისი
საქართველო

	გვარი	ხელმოწერა
დირექტორი	ლ. ხუხაშვილი	
მთ. არქიტექტორი	ლ. ხუხაშვილი	
არქიტექტორი	თ.დათებაშვილი	
შეასრულა		

იმაღლის საანგარიშო სქემა დასავლეთ ფასადიდან

მაშტაბი	1:100	
თარიღი:	2023	

stasia	furceli	furclebi
a.p	22	30