სანძარსაწინააღმდეგო პროექტი ა ბლოკი
ობიექტი: მრავალბინიანი საცხოვრებელი სახლის პროექტი
მისამართი: ქ.თბილისი,თხინვალის მიმდებარედ და ვარაზის ქუჩის ცრდილოეთ ნაწილში
ს.კ 72.16.33.020

საქართველოს მთავრობის 2016 წლის 28 იანვარის №41 დადგენილებასთან ტექნიკური რეგლამენტის შენობა-ნაგებობის უსაფრთხოების წესების დამტკიცების თაობაზე შესაბამისობის ანალიზი

შენობა-ნაგებობის უსაფრთხოების წესებთან შესაბამისობის ანალიზი

გამოყენებული წესები - **„შენობა-ნაგებობის უსაფრთხოების წესები“**

ჩამოთვალეთ შენობის დაკავებულებები და აღწერეთ თითოეული გამოყენება
სასაწყობო ჯგუფის ქვეჯგუფი **სწ-2** (შემოზღუდული ავტოსადგომი გარაჟი, დამხმარე ფარტობი, წყლის რეზერვუარი, სატუმბო დანადგარის ოთახი, დამლაგებლის ოთახი -3,250 ნიშნულზე)
საცხოვრებელი ჯგუფის ქვეჯგუფი **სც-2** (საცხოვრებელი ბინები +/-0,00; +3,350; +6,600; +9,850; ნიშნულებზე)

კონსტრუქციის ტიპი:	
განსაზღვრეთ კონსტრუქციის არსებული შენობისთვის: მაგალითი: II-A, II-B, V-A, V-B	
განსაზღვრეთ კონსტრუქციის ტიპი ახალი შენობისთვის: მაგალითი: II-A, II-B, V-A, V-B	**I-B**
შერეული კონსტრუქციის შემთხვევაში მიუთითეთ ტიპები, რომელიც გამოყენებული იქნება, განსაზღვრეთ ტიპები და მათი მდებარეობა:	

სიმაღლის შეზღუდვები ცხრილი 503 -ის მიხედვით		
დაკავებულობები	**დასაშვები სართულიანობა**	**შემოთავაზებული სართულიანობა**
სასაწყობო ჯგუფის ქვეჯგუფი **სწ-2**	**11**	**1**
საცხოვრებელი ჯგუფის ქვეჯგუფი **სც-2**	**11**	**4**
	დასაშვები სიმაღლე	**შემოთავაზებული სიმაღლე**
საერთო სიმაღლე =	**48.80**	**16,25 მ.**
მიწის ზემოთ სართულის რაოდენობა	**5 სართული**	

ფართობის შეზღუდვები ცხრილი 503 -ის მიხედვით		
დაკავებულობები	**დასაშვები ფართობი**	**შემოთავაზებული ფართობი**
სასაწყობო ჯგუფის ქვეჯგუფი **სწ-2**	**შეუზღუდავი**	**-3,250 ნიშნულზე 1188.0 კვ.მ.**

საცხოვრებელი ჯგუფის ქვეჯგუფი **სც-2**	შეუზღუდავი	+/-0,00_9,85 ნიშნულებზე (თითოეული სართულის ფართობი) 1551.0კვ.მ
იატაკის საერთო ფართობი =	76354.0 კვ.მ	
იატაკების რაოდენობა =	5	
შენობის საერთო ფართობი =	78741.0კვ.მ	

გარე კედლის ცეცხლმედეგობისა და ღიობისადმი მოთხოვნები ცხრილების 602-ის და 705.8 -ის მიხედვით									
გარე კედელი (ღერძებში)	ხანძარსაწინააღმდეგო მანძილი (მეტრი)	ცეცხლმედეგობის ხარისხი (საათი)		კედლის ღიობების ფართობი (კედლის %)					
		მოთხოვნილი	გათვალისწინებული	დასაშვები			გათვალისწინებული		
				დაცული	დაუცველი საშხეფებით	დაუცველი	დაცული	დაუცველი საშხეფებით	დაუცველი
1-13	9 მეტრზე მეტი	0	0	შეუზღუდავი	შეუზღუდავი	შეუზღუდავი	-		არ იზღუდება
13-1	9 მეტრზე მეტი	0	0	შეუზღუდავი	შეუზღუდავი	შეუზღუდავი	-		არ იზღუდება
E-A	3.00	2	2	45%	45%	15%	-		0%
A-E	9 მეტრზე მეტი	0	0	შეუზღუდავი	შეუზღუდავი	შეუზღუდავი	-		არ იზღუდება
ხანძრისაგან დაცვის სისტემებისადმი მოთხოვნები									

დაკავებულობები/სივრცეები/გასასვლელი საშუალებები	ავტოსაშხეფი სისტემა	ალტერნატიული ავტომატური ცეცხლსაქრობი სისტემები	სახანძრო განგაშისა, კვამლაღმომჩენი და ცეცხლაღმომჩენი სისტემები	სახანძრო მილდგარების სისტემები	კვამლის საკონტროლო სისტემები	ხელის ცეცხლმაქრები	საავარიო განგაშის სისტემები
სასაწყობო ჯგუფის ქვეჯგუფი სწ-2	კი	არა		კი II კლასის	კი ავტოსადგომი აღჭურვილის კვამლის გაწოვის სისტემით	კი	არა
საცხოვრებელი ჯგუფი სც-2	არა	არა	კი (სახანძრო განგაშის ხელით სამართავი სისტემა); (დამკავებელთა შეტყობინების სისტემა); (მხედველობითი განგაშის სისტემა); (კვამლააღმომჩენები)	არა		კი	არა
კიბის უჯრედი	არა		კი (სახანძრო განგაშის ხელით სამართავი სისტემის კოლოფი, გასასვლელის გზაკარებთან)	კი	კი კიბის უჯრედი აღჭურვილია ჰაერის დაწნევის სისტემით		
ლიფტები	არა		(სახანძრო განგაშის ხელით სამართავი სისტემის კოლოფი, გასასვლელის გზაკარებთან)		კი ლიფტი აღჭურვილია ჰაერის დაწნევის სისტემით		

დერეფანი	არა		(სახანძრო განგაშის ხელით სამართავი სისტემის კოლოფი, გასასვლელის გზაკარებთან)		კი დერეფანი აღჭურვილია კვამლის გაწოვის სისტემით		
პირველი სართულის დერაფანი +/-0,00 ნიშნულზე	კი		(სახანძრო განგაშის ხელით სამართავი სისტემის კოლოფი, გასასვლელის გზაკარებთან)		კი დერეფანი აღჭურვილია კვამლის გაწოვის სისტემით		
სახანძრო-სამაშველო სამსახურის მიერ გამოსაყენებელი მისაერთებლები				კი			
სახანძრო ტუმბოები და წყლის რეზერვუარი				კი			

თითოეული სართულიდან გასასვლელი საშუალება									
სართულები	დაკავებულობა და დაკავებულობის დატვირთვის ჯამური მაჩვენებელი	მოთხოვნილი გასასვლელების/გასასვლელთან მისადგომის რაოდენობა	გათვალისწინებული გასასვლელების/გასასვლელთან მისადგომის რაოდენობა და ტიპი	გასასვლელი საშუალებების სიგანე(მეტრი)					
				გზა-კიბეები		დერაფანი,		გასასვლელის გზა-კარი	
				მოთხოვნილი	გათვალისწინებული	მოთხოვნილი	გათვალისწინებული	მოთხოვნილი	გათვალისწინებული
-3.250 ნიშნული სარდაფი	სწ-2 (დ.დ-83)	2	1 შიგა გასასვლელი გზა-კიბე 2 შენობიდან გამოსასვლელის გზა-კარი	1,40	1,40	1.50	1.50	0.82 (თითო გზა-კარი)	0,82 (თითო გზა-კარი)

+/-0,00- +9,85 ნიშნულებზე	სც-2 (თითოეულ სართულ-ზე დ.დ-77)	2	2 შიგა გასასვლელი გზა-კიბე	1.40 (თითო)	1.40 (თითო)	1.50	1.50	0.82 (თითო გზა-კარი)	0,82 (თითო გზა-კარი)

დაკავებულობები/სივრცეები/გასასვლელი საშუალებები	ბუნებრივი განიავება	ხელოვნური განიავება
სასაწყობო ჯგუფის ქვეჯგუფი სწ-2		კი
საცხოვრებელი ჯგუფი სც-2;	კი	
კიბის უჯრედი		კი
ლიფტები		კი
დერეფანი		კი

წყალსადენი სისტემის ფიქსირებული მოწყობილობების რაოდენობა ცხრილი 1602.1-ის მიხედვით												
სართულები	დაკავებულობა და დაკავებულობის დატვირთვის ჯამური მაჩვენებელი	ფიქსირებული მოწყობილობები(ცალი)										
		უნიტაზი		ტუალეტის ხელსაბანები		აბაზანა/შხაპი		სასმელი წყლის ფანტანი		სამომსახურეო ნიჟარა		სამზარეულოს ნიჟარა	
		მოთხოვნილი	გათვალისწინებული	მოთხოვნილი	გათვალისწინებული	მოთხოვნილი	გათვალისწინებული	მოთხოვნილი	გათვალისწინებული	მოთხოვნილი	გათვალისწინებული	მოთხოვნილი	გათვალისწინებული
-3.250 ნიშნული სარდაფი	სწ-2 (დ.დ-83)	შენობა-ნაგებობის უსაფრთხოების წესები 1602.3.1 და 1602.3.2 ქვეთავების მოთხოვნების შესაბამისად +3.20 ნიშნულზე არსებული დამკავებლები იყენებენ ქვედა სართულებზე (+/-0.00 ნიშნულზე) არსებულ წყალსადენი სისტემის ფიქსირებულ მოწყობილობებს											

+/-0,00- +9,85 ნიშნულებ ზე	სც-2 (თითოეულ სართულ- ზე მაქსიმუმ დ.დ-77)	1	1	1	1	1	1						

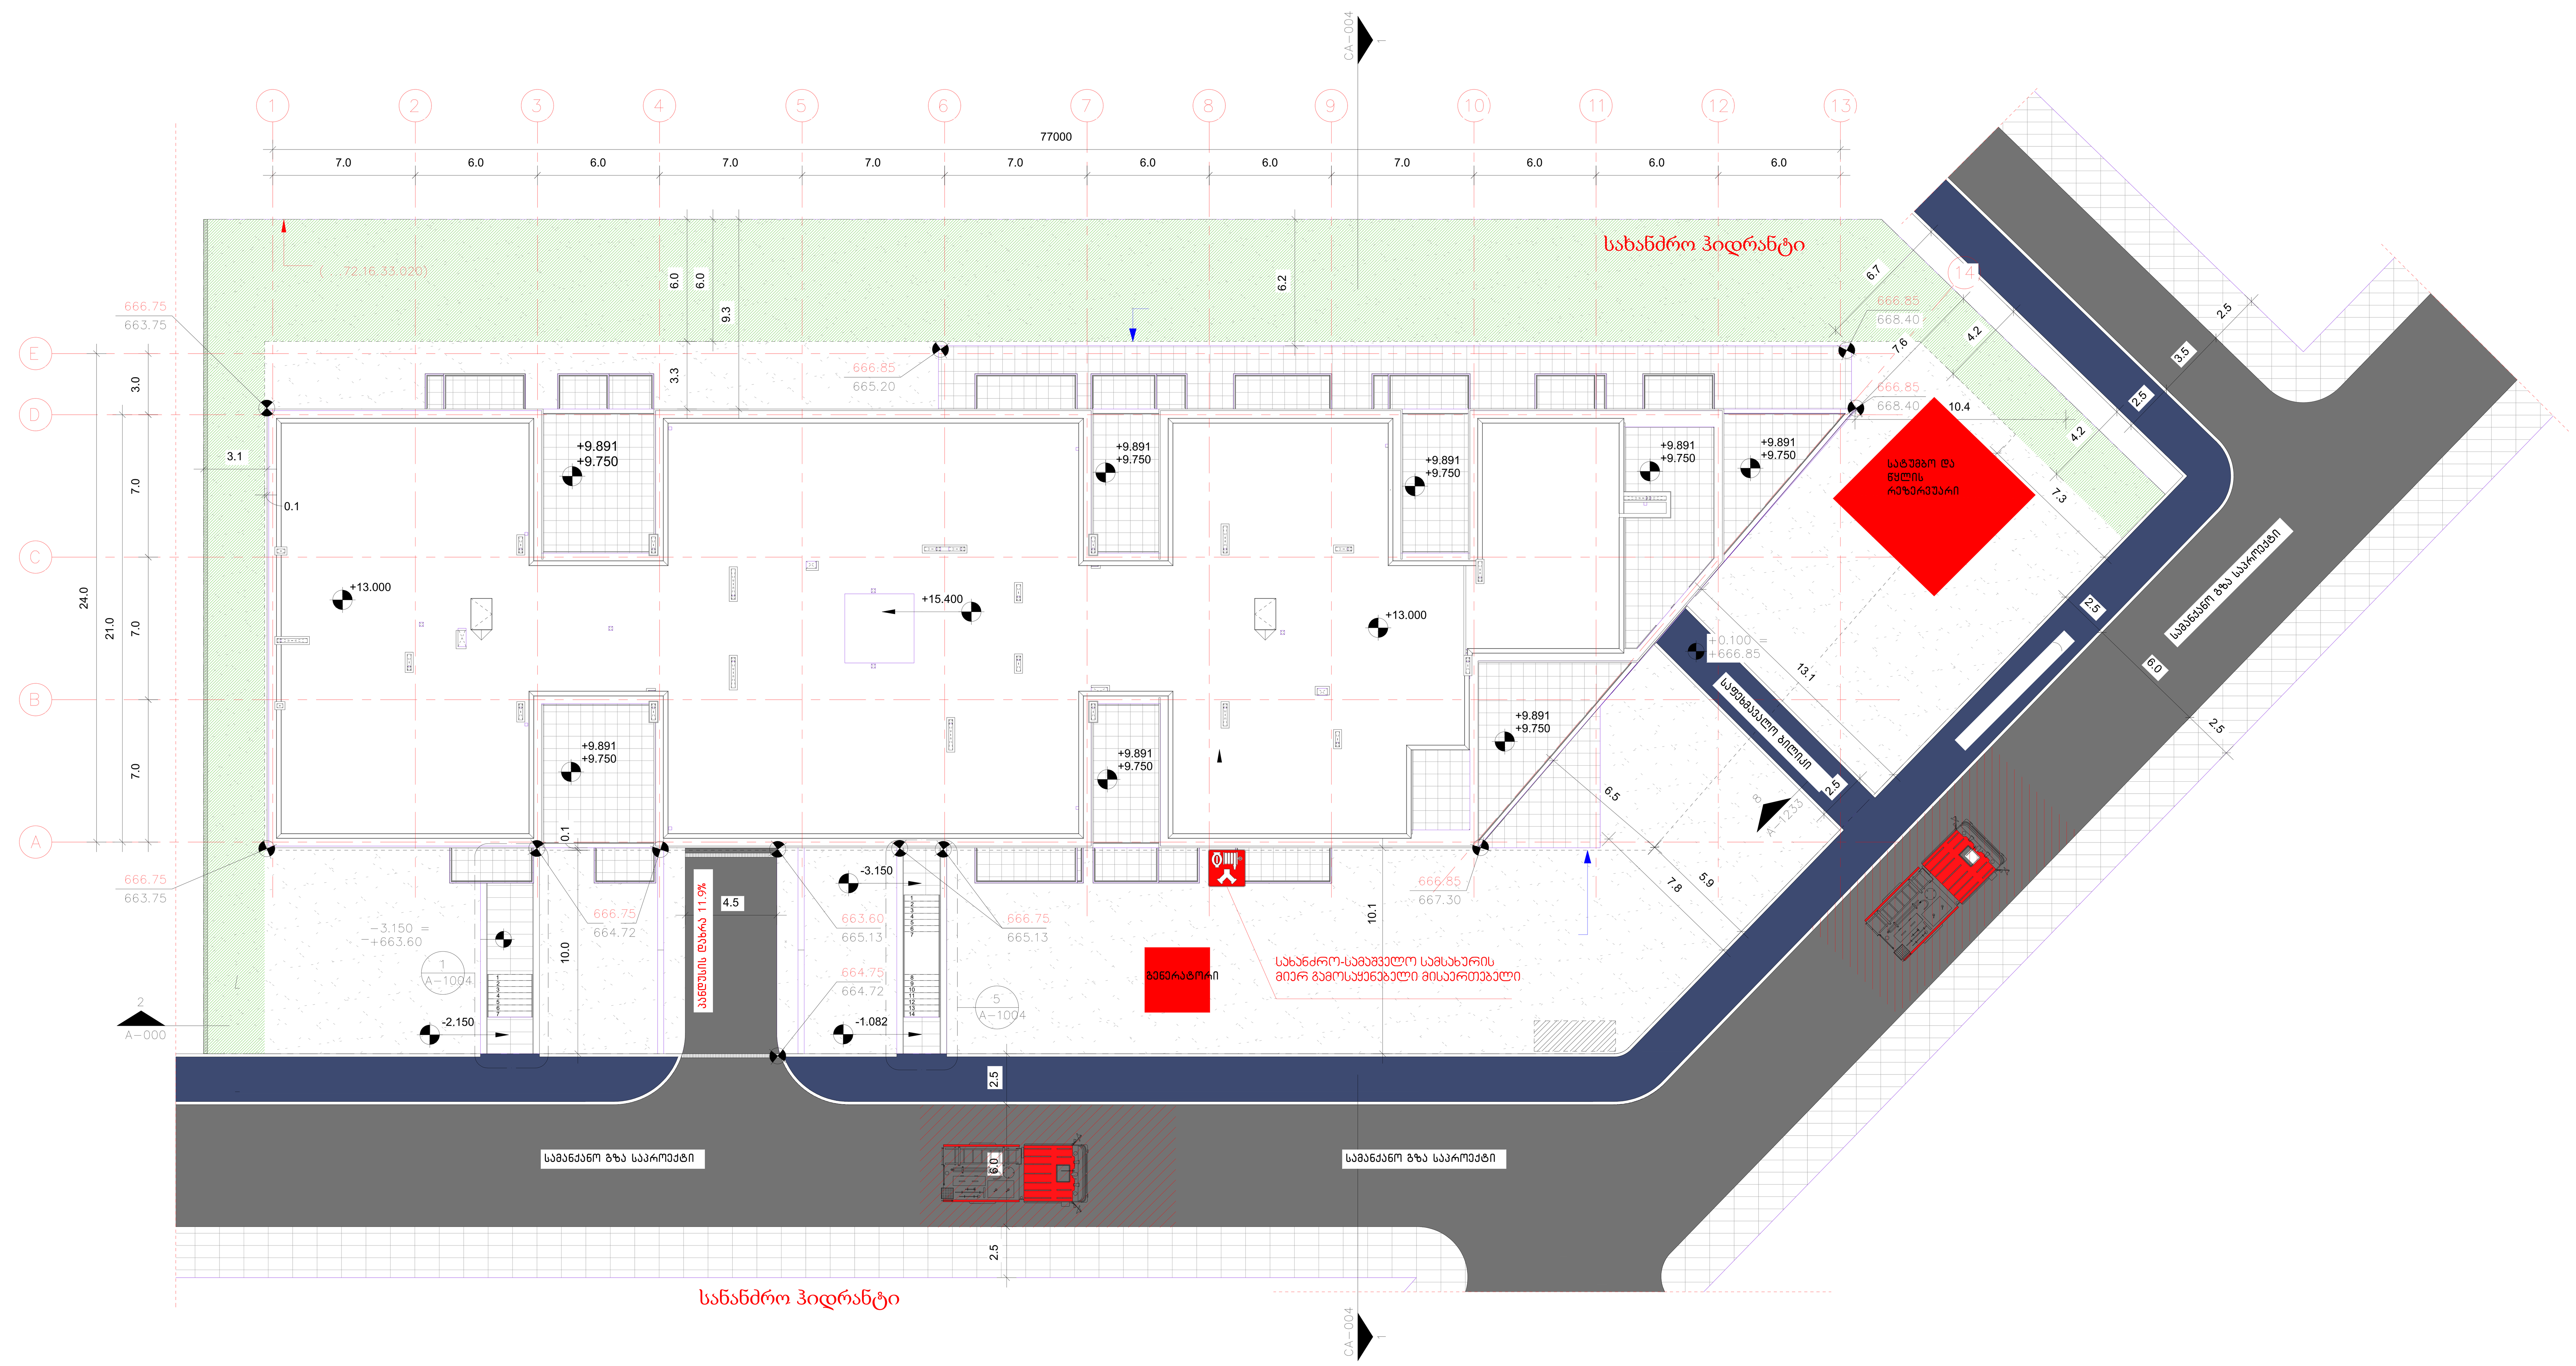

არქიტექტორი

შპს "თიმ თუ"

საქართველო, 0179 |
ფალიაშვილის ქ. #37
www.teamtwo.ge

დამკვეთი

შპს "გრინ დეველოპმენტ"

თბილისი, საქართველო |
ავთო ვარაზის ქუჩა #64
www.ubani.ge

სართულის დიაგრამა

გეგმის დიაგრამა

რევიზია

რიგი	ნომერი	თარიღი	განმარტება

პროექტის სახელი

მრავალბინიანი საცხოვრებელი შენობა ლისზე

სტატუსი/ეტაპი

II ეტაპი 60%-იანი დოკუმენტაცია

თარიღი **Project Issue Date**

ნახაზის სახელი

გენგეგმა

ფურცლის ზომა **A0**

ნახაზის ნომერი

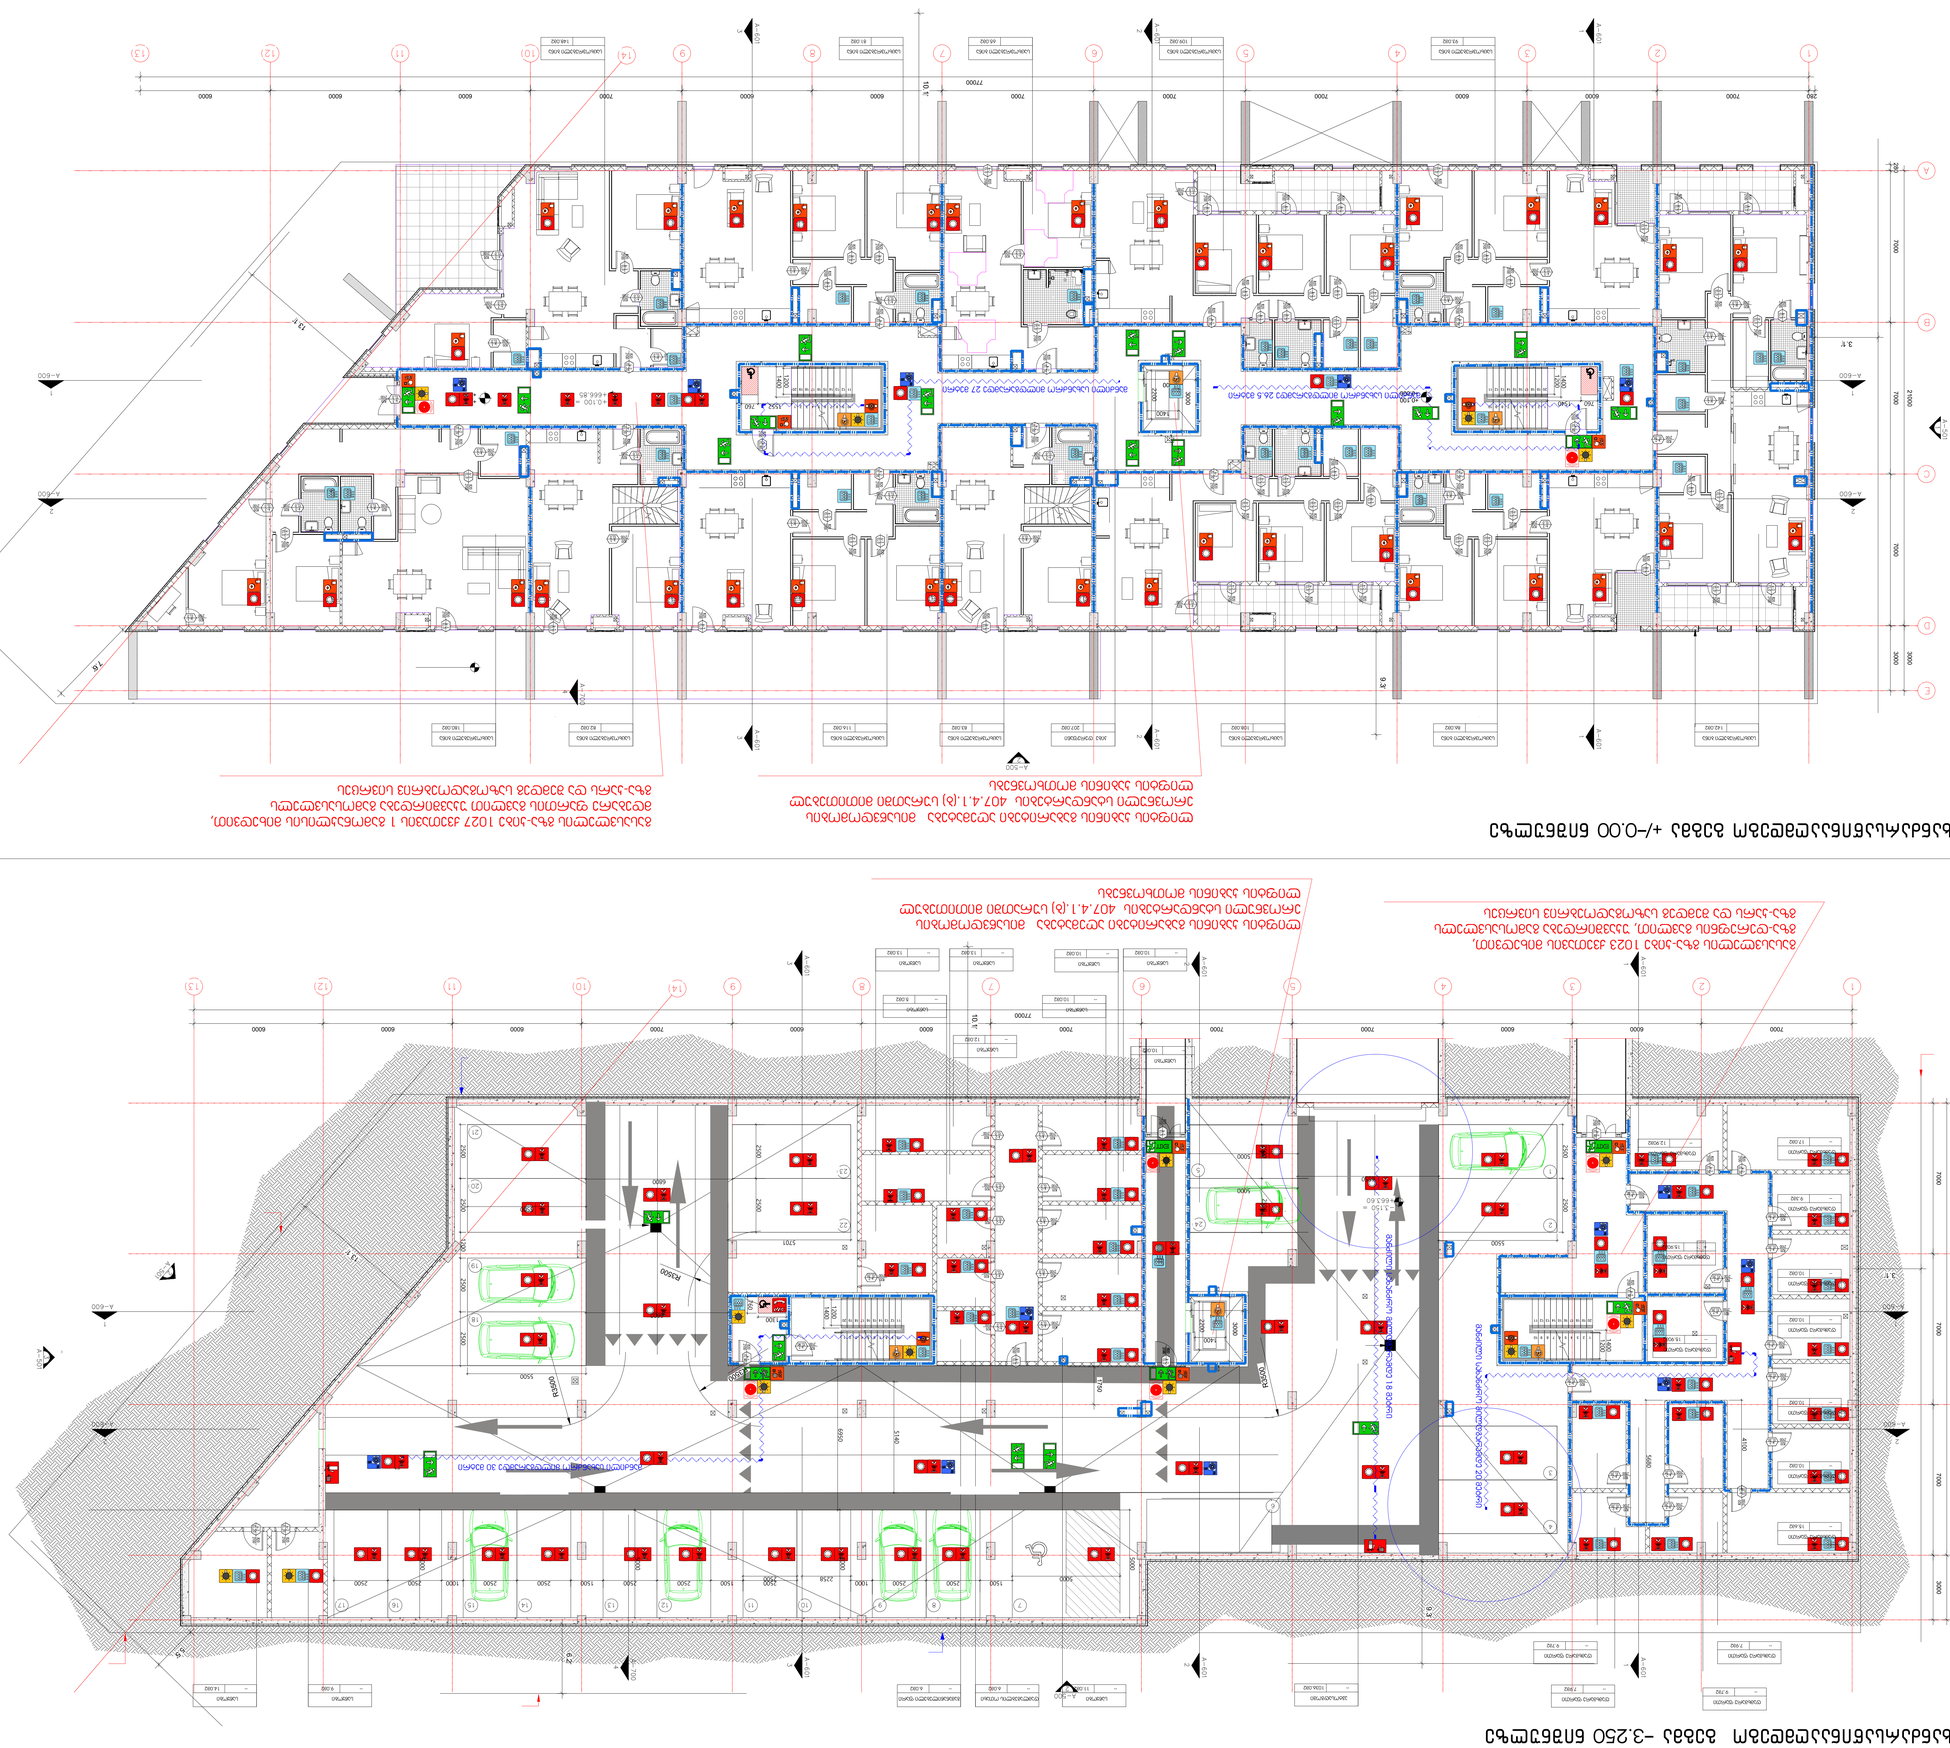



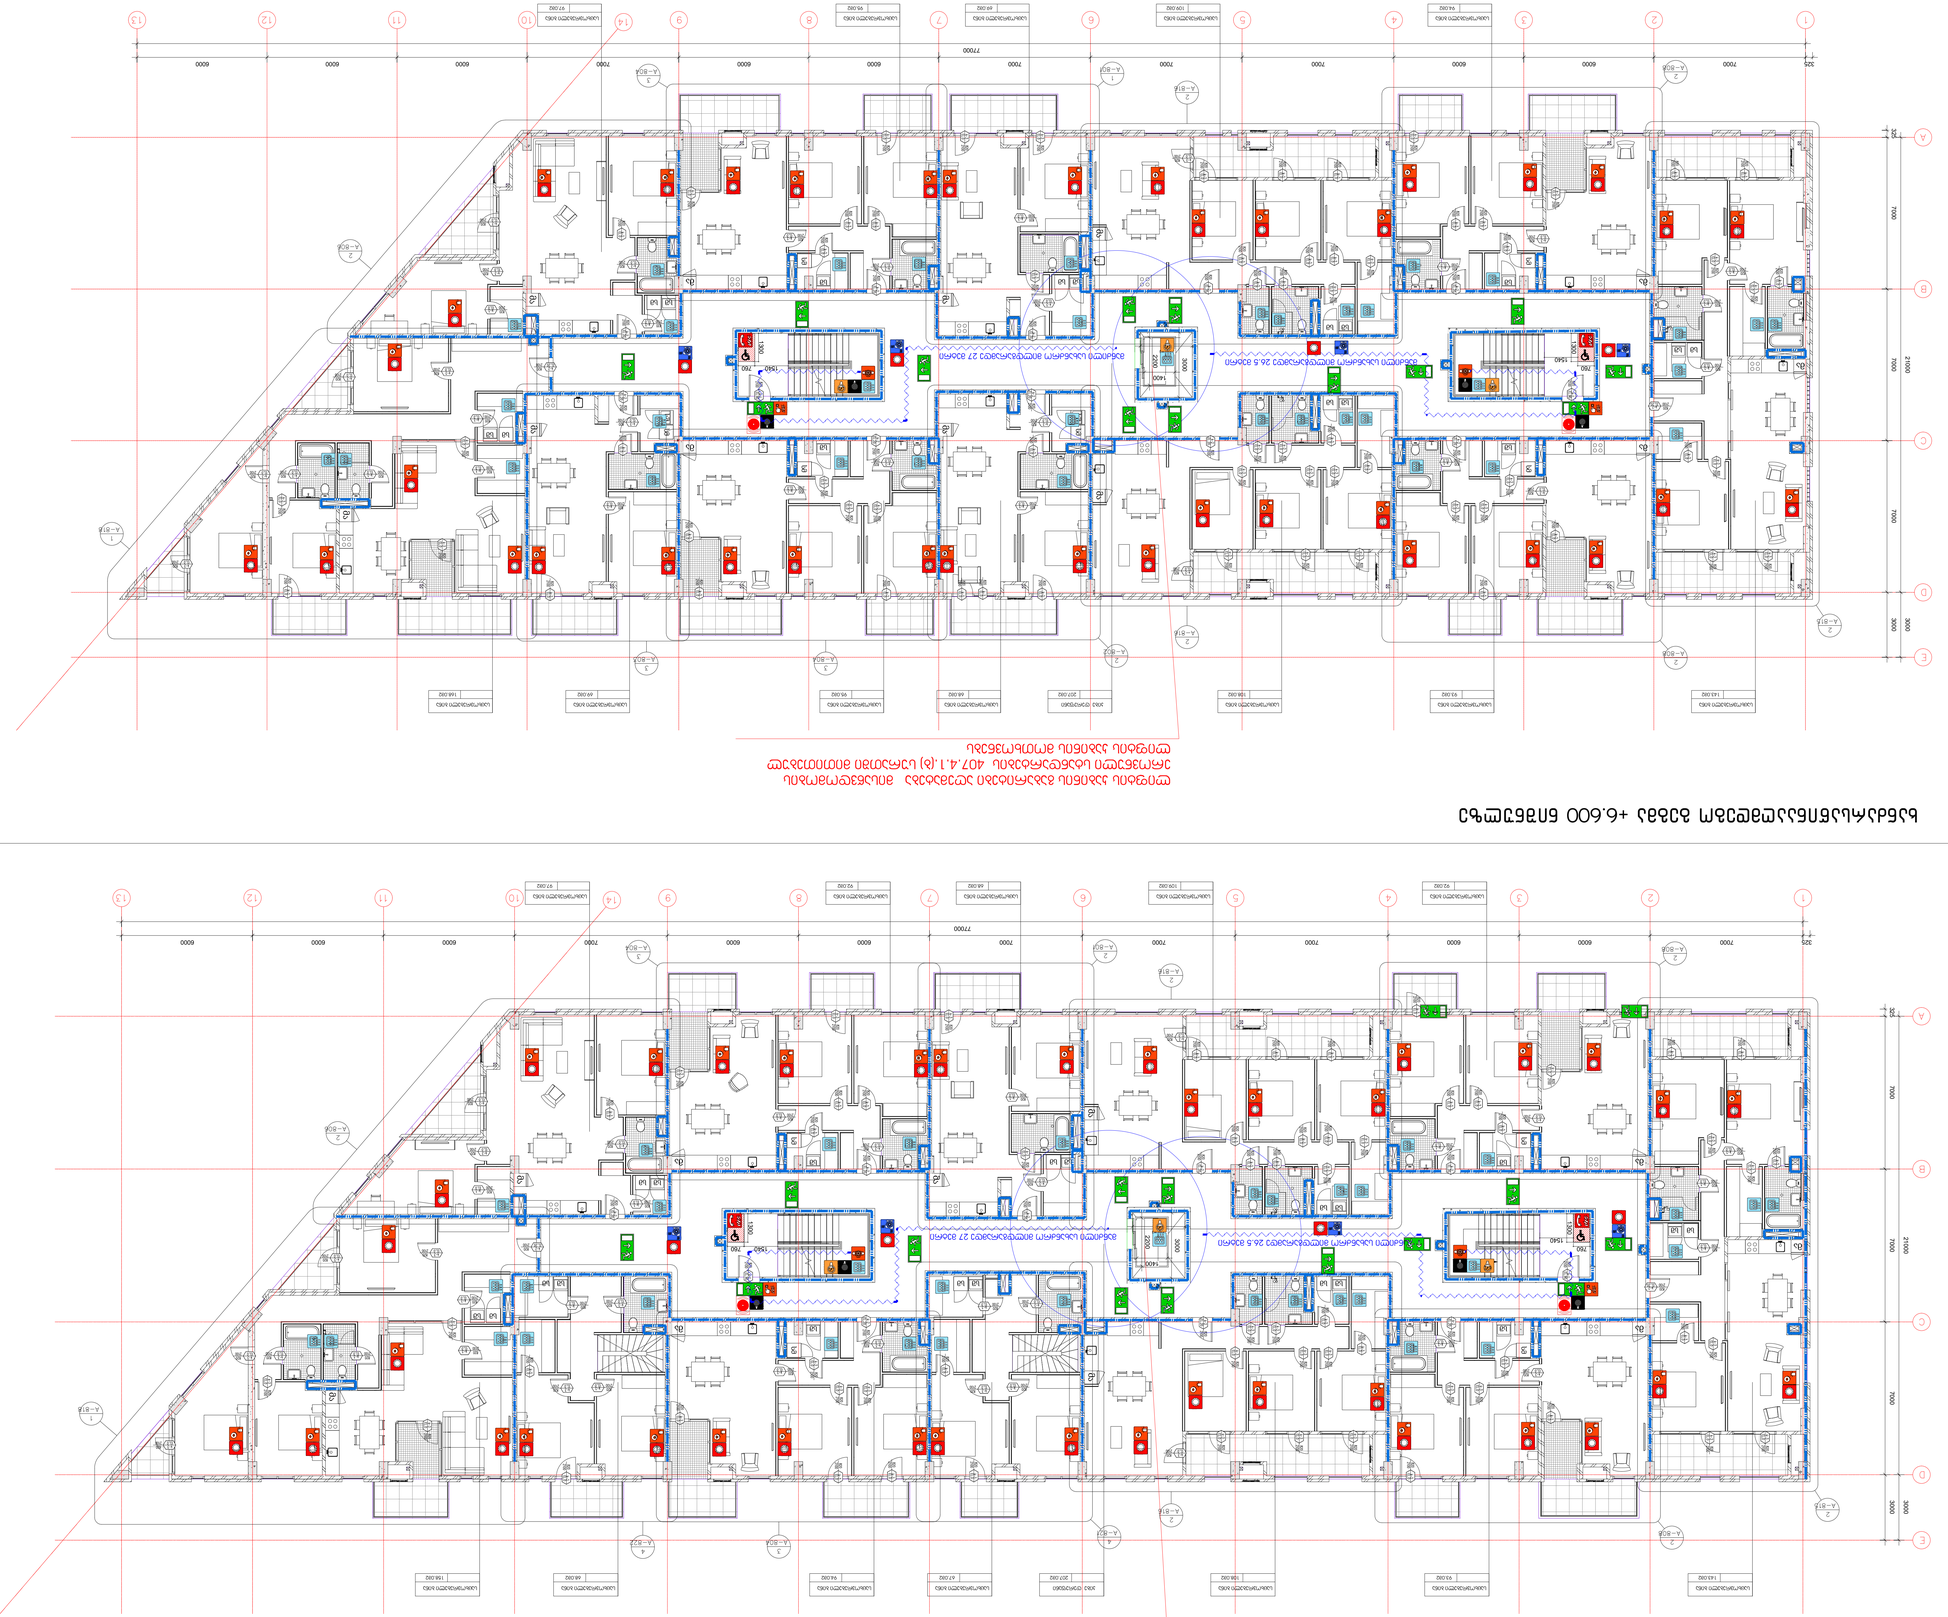



ხანძარსაწინააღმდეგო გეგმა +9.850 ნიშნულზე

ლიფტის კაბინის გაბარიტები აღემატება მისაწვდომობის ეროვნული სტანდარტების 407.4.1.(ბ) სურათში მითითებულ ლიფტის კაბინის მოთხოვნებს



შენობის ელემენტები	ტიპი B
ძირითადი კონსტრუქციული ჩარჩო	2
	2 2
არამზიდი კედლები და ტიხრები გარე	ცხრილი 602
არამზიდი კედლები და ტიხრები შიგა	0
	2
	1

პირობითი ნიშნები:

82 / 235 — კარის თავისუფალი სიგანე; კარის თავისუფალი სიმაღლე
90 წთ — ხანძარმედეგობა
კ1 — კარის ნუმერაცია

გასასვლელი აღმნიშვნელი განათებული ნიშანი

1 საათიანი ხანძარმედეგობის აღმნიშვნელი ხაზი

2 საათიანი ხანძარმედეგობის აღმნიშვნელი ხაზი

სიმბოლოს სახელწოდება
ხელის ცეცხლმაქრი
სახანძრო მილდგარი
ორმხრივი კავშირის სისტემა
კვამლზე ავტომატური მორეაგირე მაუწყებელი
კვერის დაწნევის სისტემა
ავტოსაქშეფი
კვამლის გაწოვის სისტემა
სახანძრო განგაშის ღილაკი
დამკავებელთა შეტყობინების სისტემა(ტექსტური შეტყობინების სისტემა)
ავარიული განათება
სახანძრო მისაერთებელი
სახანძრო ჰიდრანტი
ხანძრის მართვის ოთახი
სახანძრო ლიფტი
სახანძრო მილდგარის კარადა
ვიზუალური და ხმოვანი განგაშის სისტემა
მექანიკური განიავების სისტემა

შენიშვნა:

გეგმებზე მოცემული ხანძარსაწინააღმდეგო დაცვის სისტემების,მექანიკური მოწყობილობების, გასასვლელის ნიშნების და სხვა შენობა-ნაგებობის უსაფრთხოების წესებით მოთხოვნილი სისტემების აღნიშვნების განლაგება და რაოდენობა პირობითია.
ხანძარსაწინააღმდეგო დაცვის სისტემების, მექანიკური მოწყობილობების გასასვლელის ნიშნების და სხვა აუცილებელი სისტემების პროექტი უნდა დამუშავდეს და განხორციელდეს შესაბამისი სპეციალისტების მიერ შენობა-ნაგებობის უსაფრთხოების წესებში მითითებული მოთხოვნების და სტანდარტების გამოყენებით.

გეგმებზე მოცემული დაკავებულობები, დაკავებულობის ჯგუფები და დაკავებულობის დატვირთვები, ასევე კედლების და კარების ცეცხლმედეგობის ხარისხების შესაბამისი აღნიშვნები, გასასვლელამდე სავალი მანძილები, გასასვლელისკენ სავალი საერთო ბილიკების სიგრძეები და სხვა წესებთან შესაბამისობისთვის აუცილებელი გრაფიკული აღნიშვნები განსაზღვრულია საქართველოს მთავრობის 2016 წლის 28 იანვრის №41 დადგენილების "ტექნიკური რეგლამენტის "შენობა ნაგებობის უსაფრთხოების წესებთან დამტკიცების თაობაზე" მიხედვით და აღნიშნული დადგენილების შემდგომი რედაქციების გათვალისწინებით.

დენის გათიშვის შემთხვევაში სათადარიგო ელექტროსისტემა ავტომატურად განათებს გასასვლელ საშუალებებს.

არქიტექტორი

შპს "თიმ თუ"

საქართველო, 0179 | ფალიაშვილის ქ. #37
www.teamtwo.ge

დამკვეთი

შპს "გრინ დეველოპმენტ"

თბილისი, საქართველო | ავთო ვარაზის ქუჩა #64
www.ubani.ge

სართულის დიაგრამა

გეგმის დიაგრამა

რევიზია

რიგი	ნომერი	თარიღი	განმარტება

პროექტის სახელი

მრავალბინიანი საცხოვრებელი შენობა ლისზე

სტატუსი/ეტაპი

II ეტაპი 60%-იანი დოკუმენტაცია

თარიღი **Project Issue Date**

ნახაზის სახელი

მესამე სართულის გეგმები

ფურცლის ზომა **A0**

ნახაზის ნომერი

სახურავის გეგმა

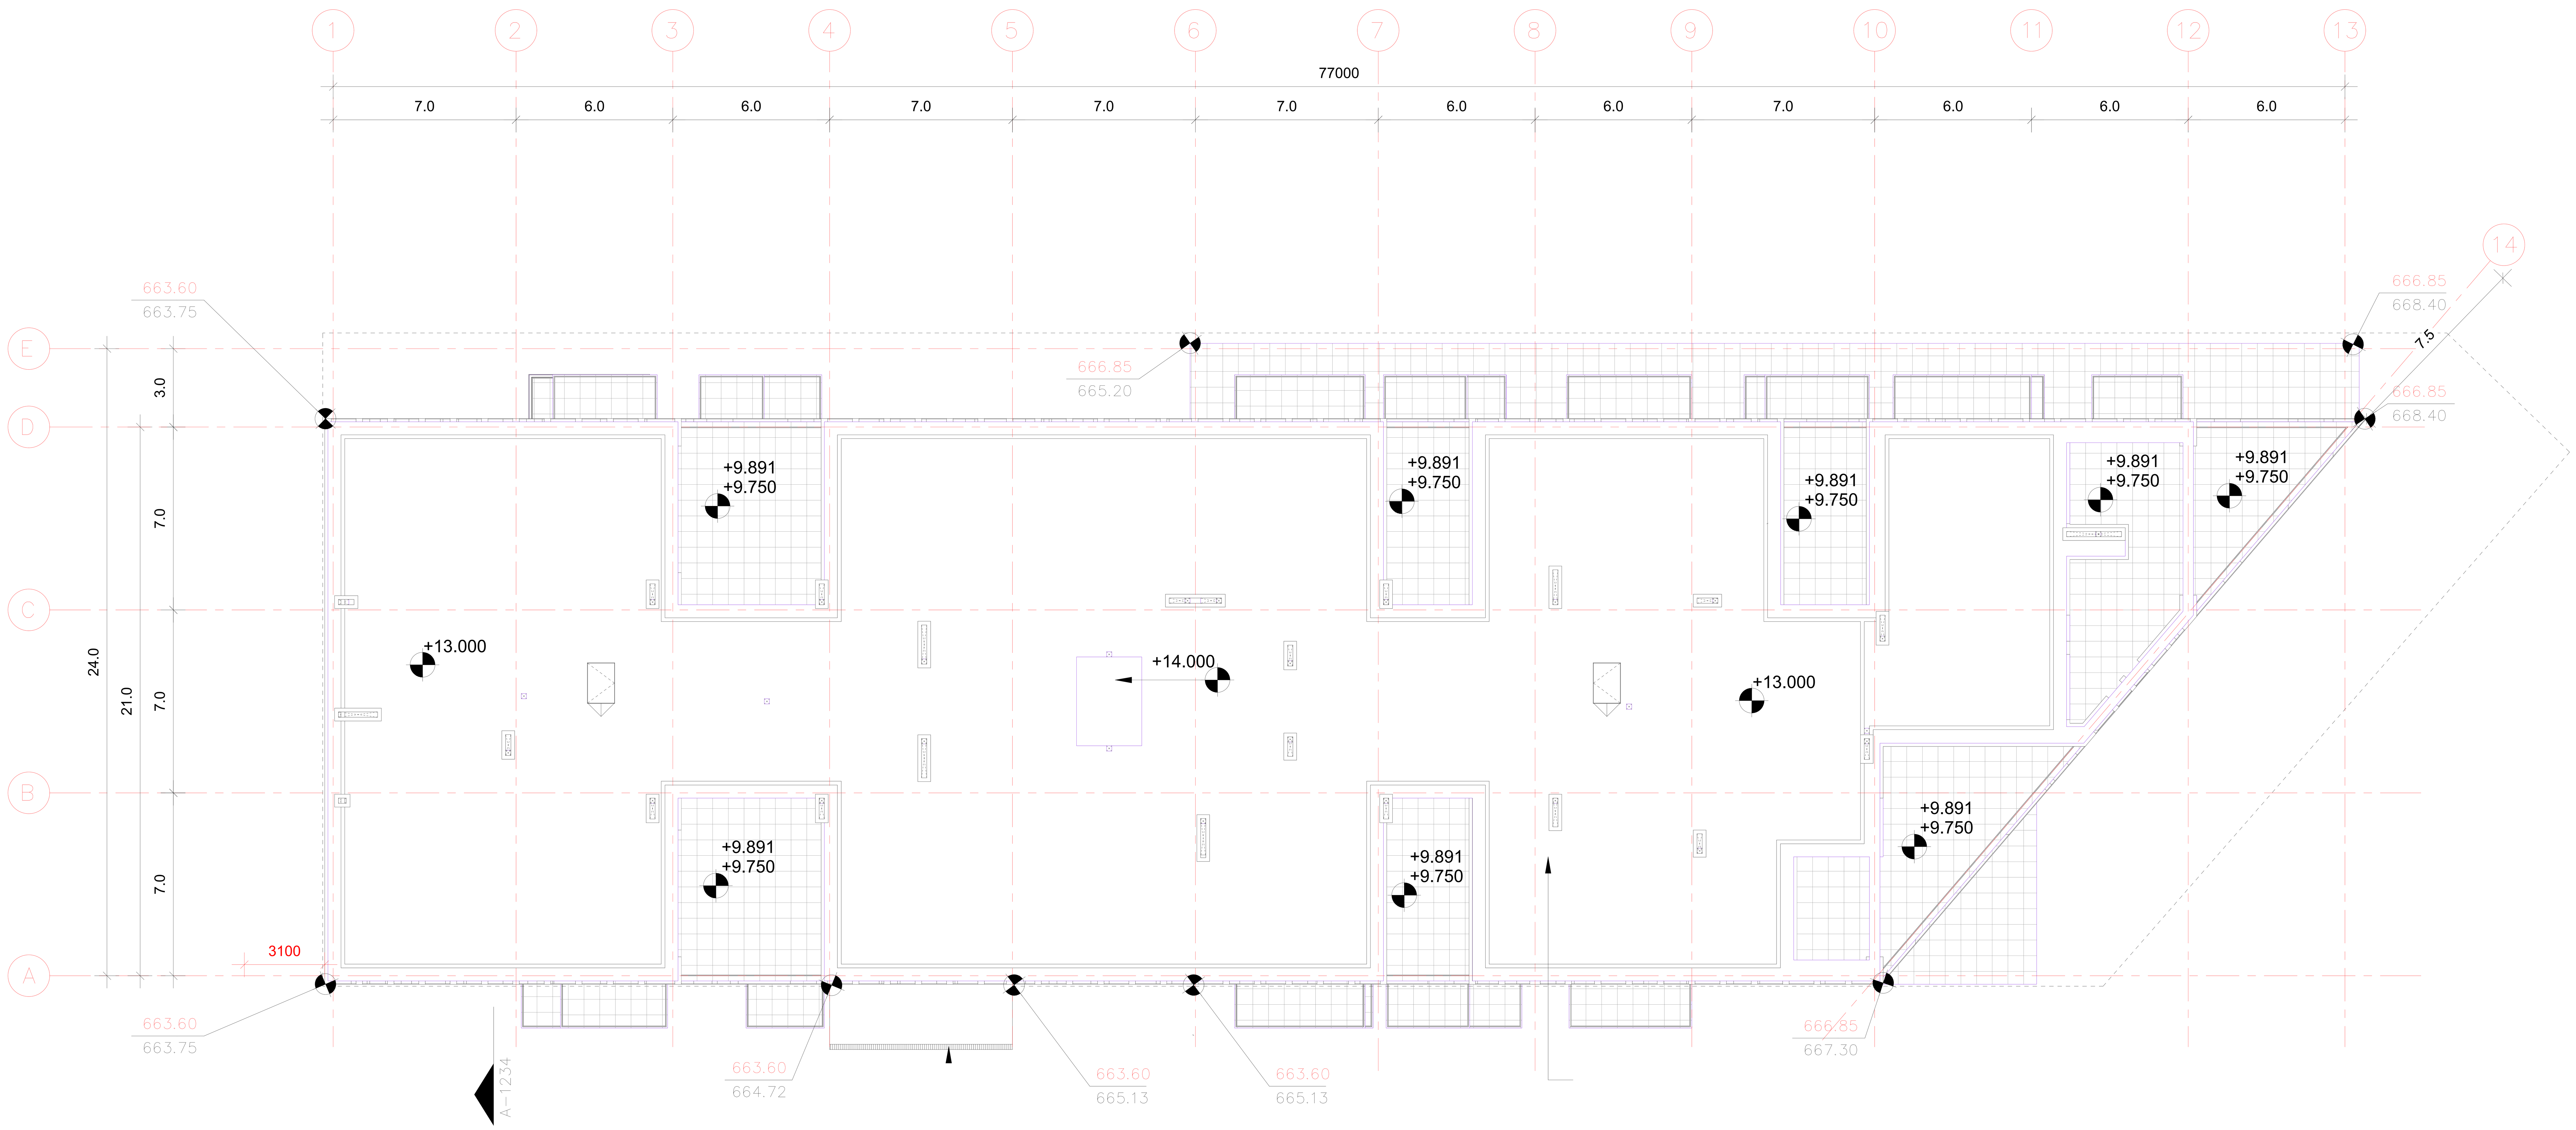

არქიტექტორი

შპს "თიმ თუ"

საქართველო, 0179 |
ფალიაშვილის ქ. #37
www.teamtwo.ge

დამკვეთი

შპს "გრინ დეველოპმენტ"

თბილისი, საქართველო |
ავთო ვარაზის ქუჩა #64
www.ubani.ge

სართულის დიაგრამა

გეგმის დიაგრამა

რევიზია

რიგი	ნომერი	თარიღი	განმარტება

პროექტის სახელი

მრავალბინიანი საცხოვრებელი შენობა ლისზე

სტატუსი/ეტაპი

II ეტაპი 60%-იანი დოკუმენტაცია

თარიღი **Project Issue Date**

ნახაზის სახელი

სახურავის გეგმა

ფურცლის ზომა **A0**

ნახაზის ნომერი

დაკავებულობის და გასასვლელი საშუალებების პროექტი
ობიექტი: მრავალბინიანი საცხოვრებელი სახლის პროექტი
მისამართი: ქ.თბილისი,თხინვალის მიმდებარედ და ვარაზის ქუჩის ცრდილოეთ ნაწილში
ს.კ 72.16.33.020

საქართველოს მთავრობის 2016 წლის 28 იანვარის №41 დადგენილებასთან ტექნიკური რეგლამენტის შენობა-ნაგებობის უსაფრთხოების წესების დამტკიცების თაობაზე შესაბამისობის ანალიზი

















































































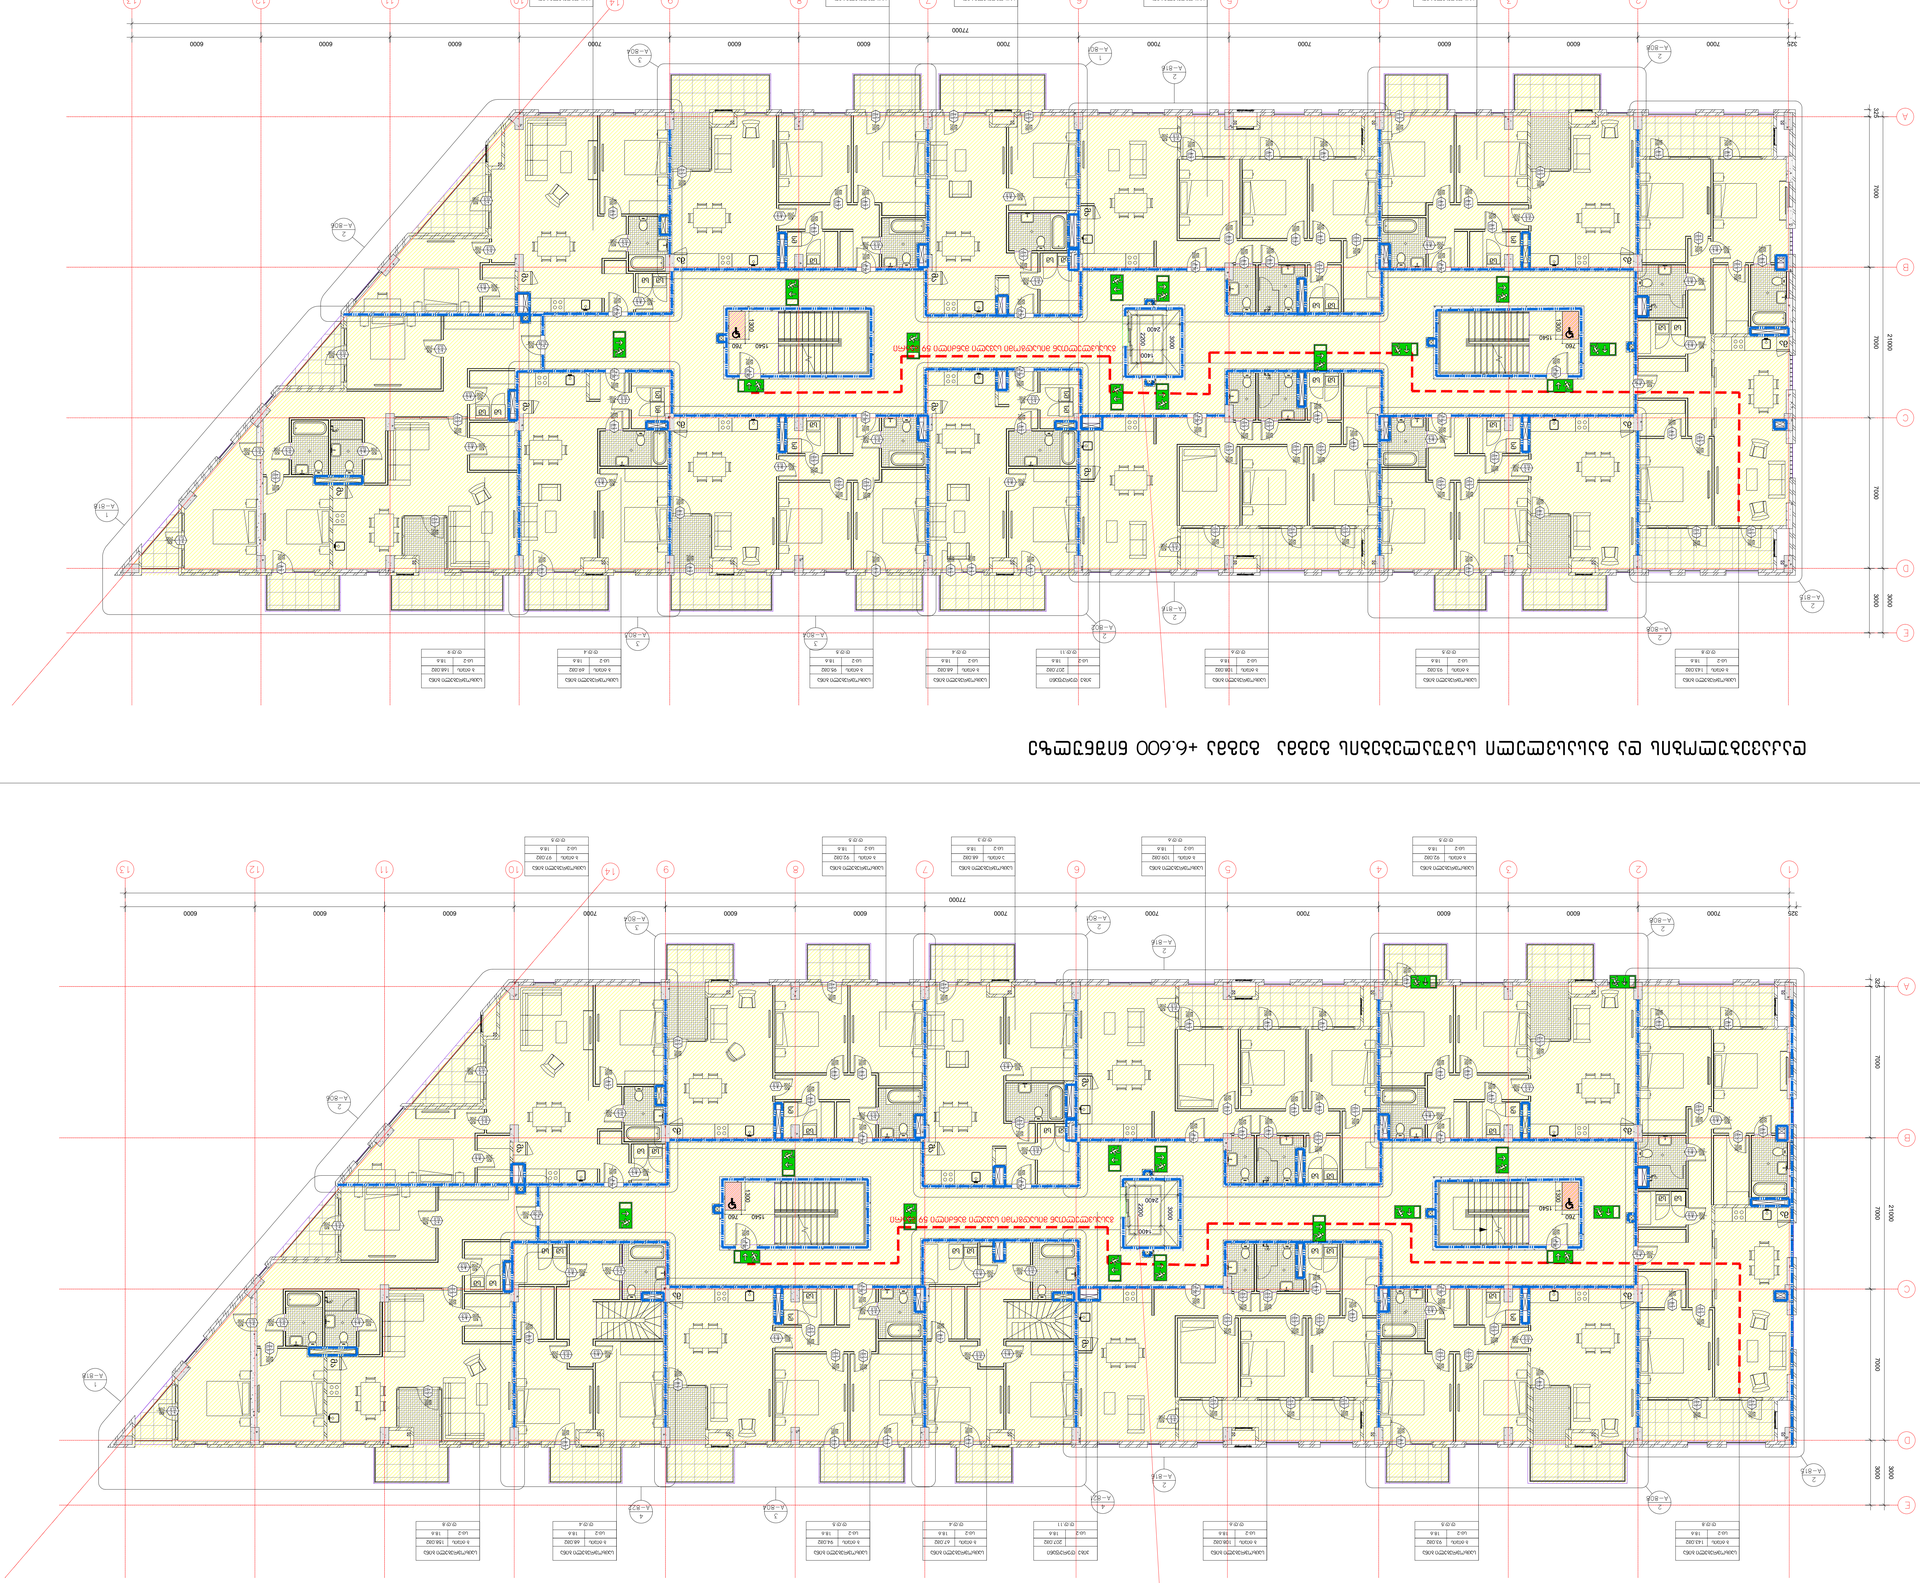

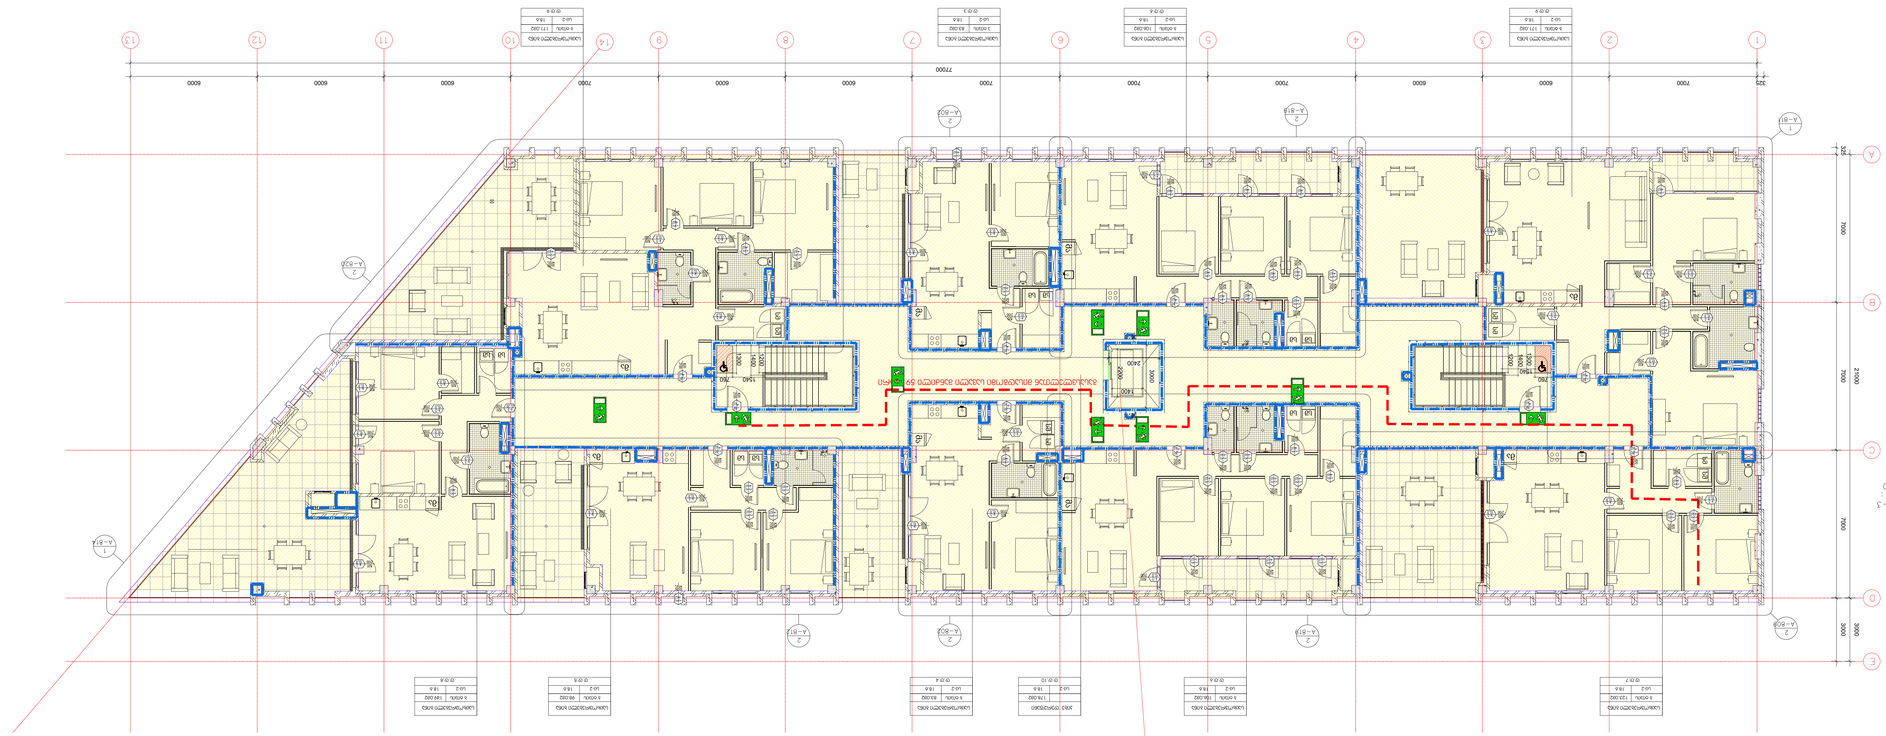
A-302
1 : 100
1
2
3
4
5
6
7
8
9
10
11
12
13
14
A
B
C
D
E
125
7000
6000
77000
3000
2000
1500
1560
1200
2400
750
1100
1340
1000
1500
1200
1500
1200
1500
1200

სახურავის გეგმა

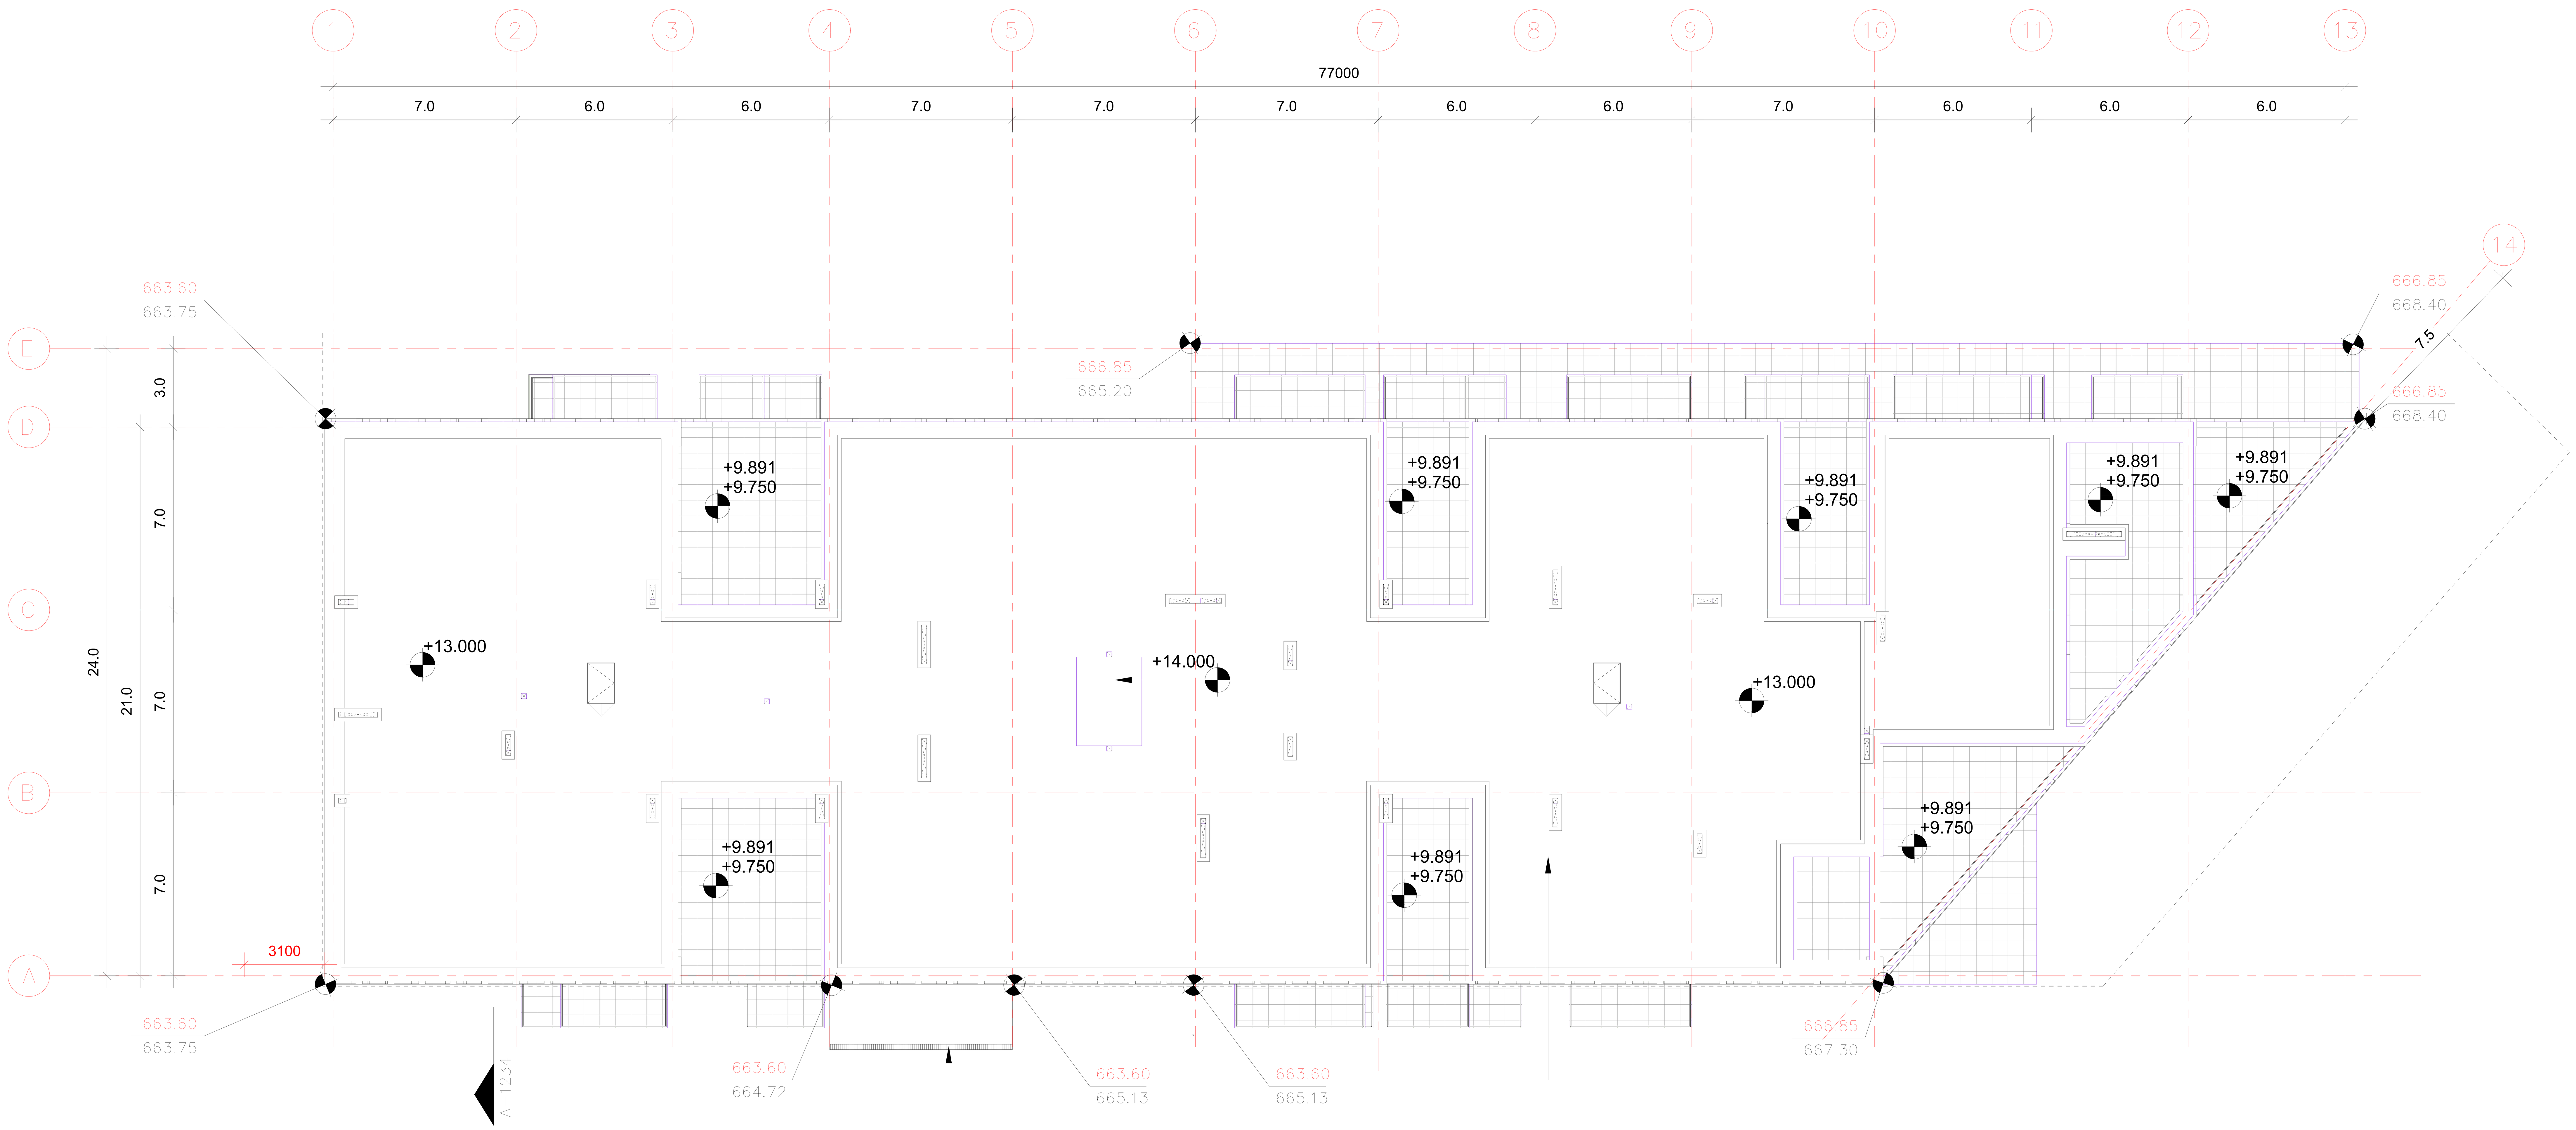

არქიტექტორი

შპს "თიმ თუ"

საქართველო, 0179 |
ფალიაშვილის ქ. #37
www.teamtwo.ge

დამკვეთი

შპს "გრინ დეველოპმენტ"

თბილისი, საქართველო |
ავთო ვარაზის ქუჩა #64
www.ubani.ge

სართულის დიაგრამა

გეგმის დიაგრამა

რევიზია

რიგი	ნომერი	თარიღი	განმარტება

პროექტის სახელი

მრავალბინიანი საცხოვრებელი შენობა ლისზე

სტატუსი/ეტაპი

II ეტაპი 60%-იანი დოკუმენტაცია

თარიღი **Project Issue Date**

ნახაზის სახელი

სახურავის გეგმა

ფურცლის ზომა **A0**

ნახაზის ნომერი

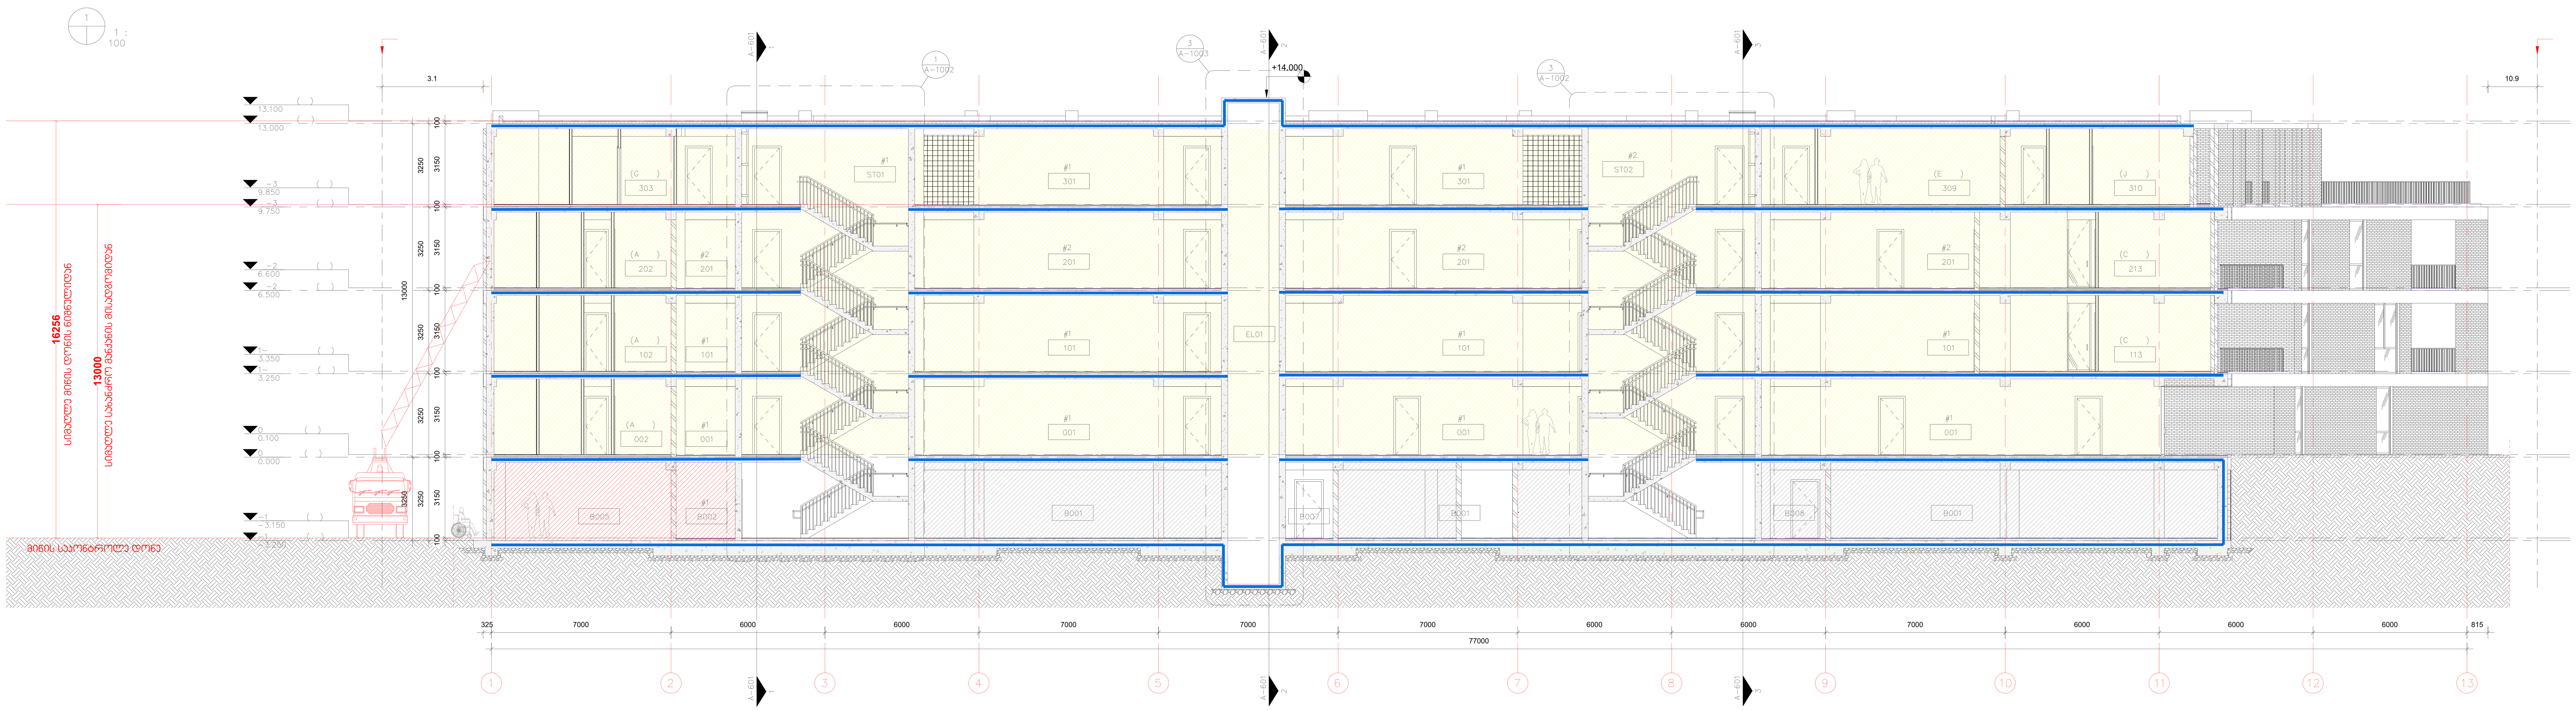

1.
A−1230 −
2.
A1234

არქიტექტორი

შპს "თიმ თუ"

საქართველო, 0179 |
ფალიაშვილის ქ. #37
www.teamtwo.ge

დამკვეთი

შპს "გრინ დეველოპმენტ"

თბილისი, საქართველო |
ავთო ვარაზის ქუჩა #64
www.ubani.ge

სართულის დიაგრამა

გეგმის დიაგრამა

რევიზია

რიგი	ნომერი	თარიღი	განმარტება

პროექტის სახელი

მრავალბინიანი საცხოვრებელი შენობა ლისზე

სტატუსი/ეტაპი

II ეტაპი 60%-იანი დოკუმენტაცია

თარიღი **Project Issue Date**

ნახაზის სახელი

ჭრილი

ფურცლის ზომა **A0**

ნახაზის ნომერი

მისაწვდომობის პროექტი
ობიექტი: მრავალბინიანი საცხოვრებელი სახლის პროექტი
მისამართი: ქ.თბილისი,თხინვალის მიმდებარედ და ვარაზის ქუჩის ცრდილოეთ ნაწილში
ს.კ 72.16.33.0202

საქართველოს მთავრობის 2016 წლის 28 იანვარის №41 დადგენილებასთან ტექნიკური რეგლამენტის შენობა-ნაგებობის უსაფრთხოების წესების დამტკიცების თაობაზე შესაბამისობის ანალიზი

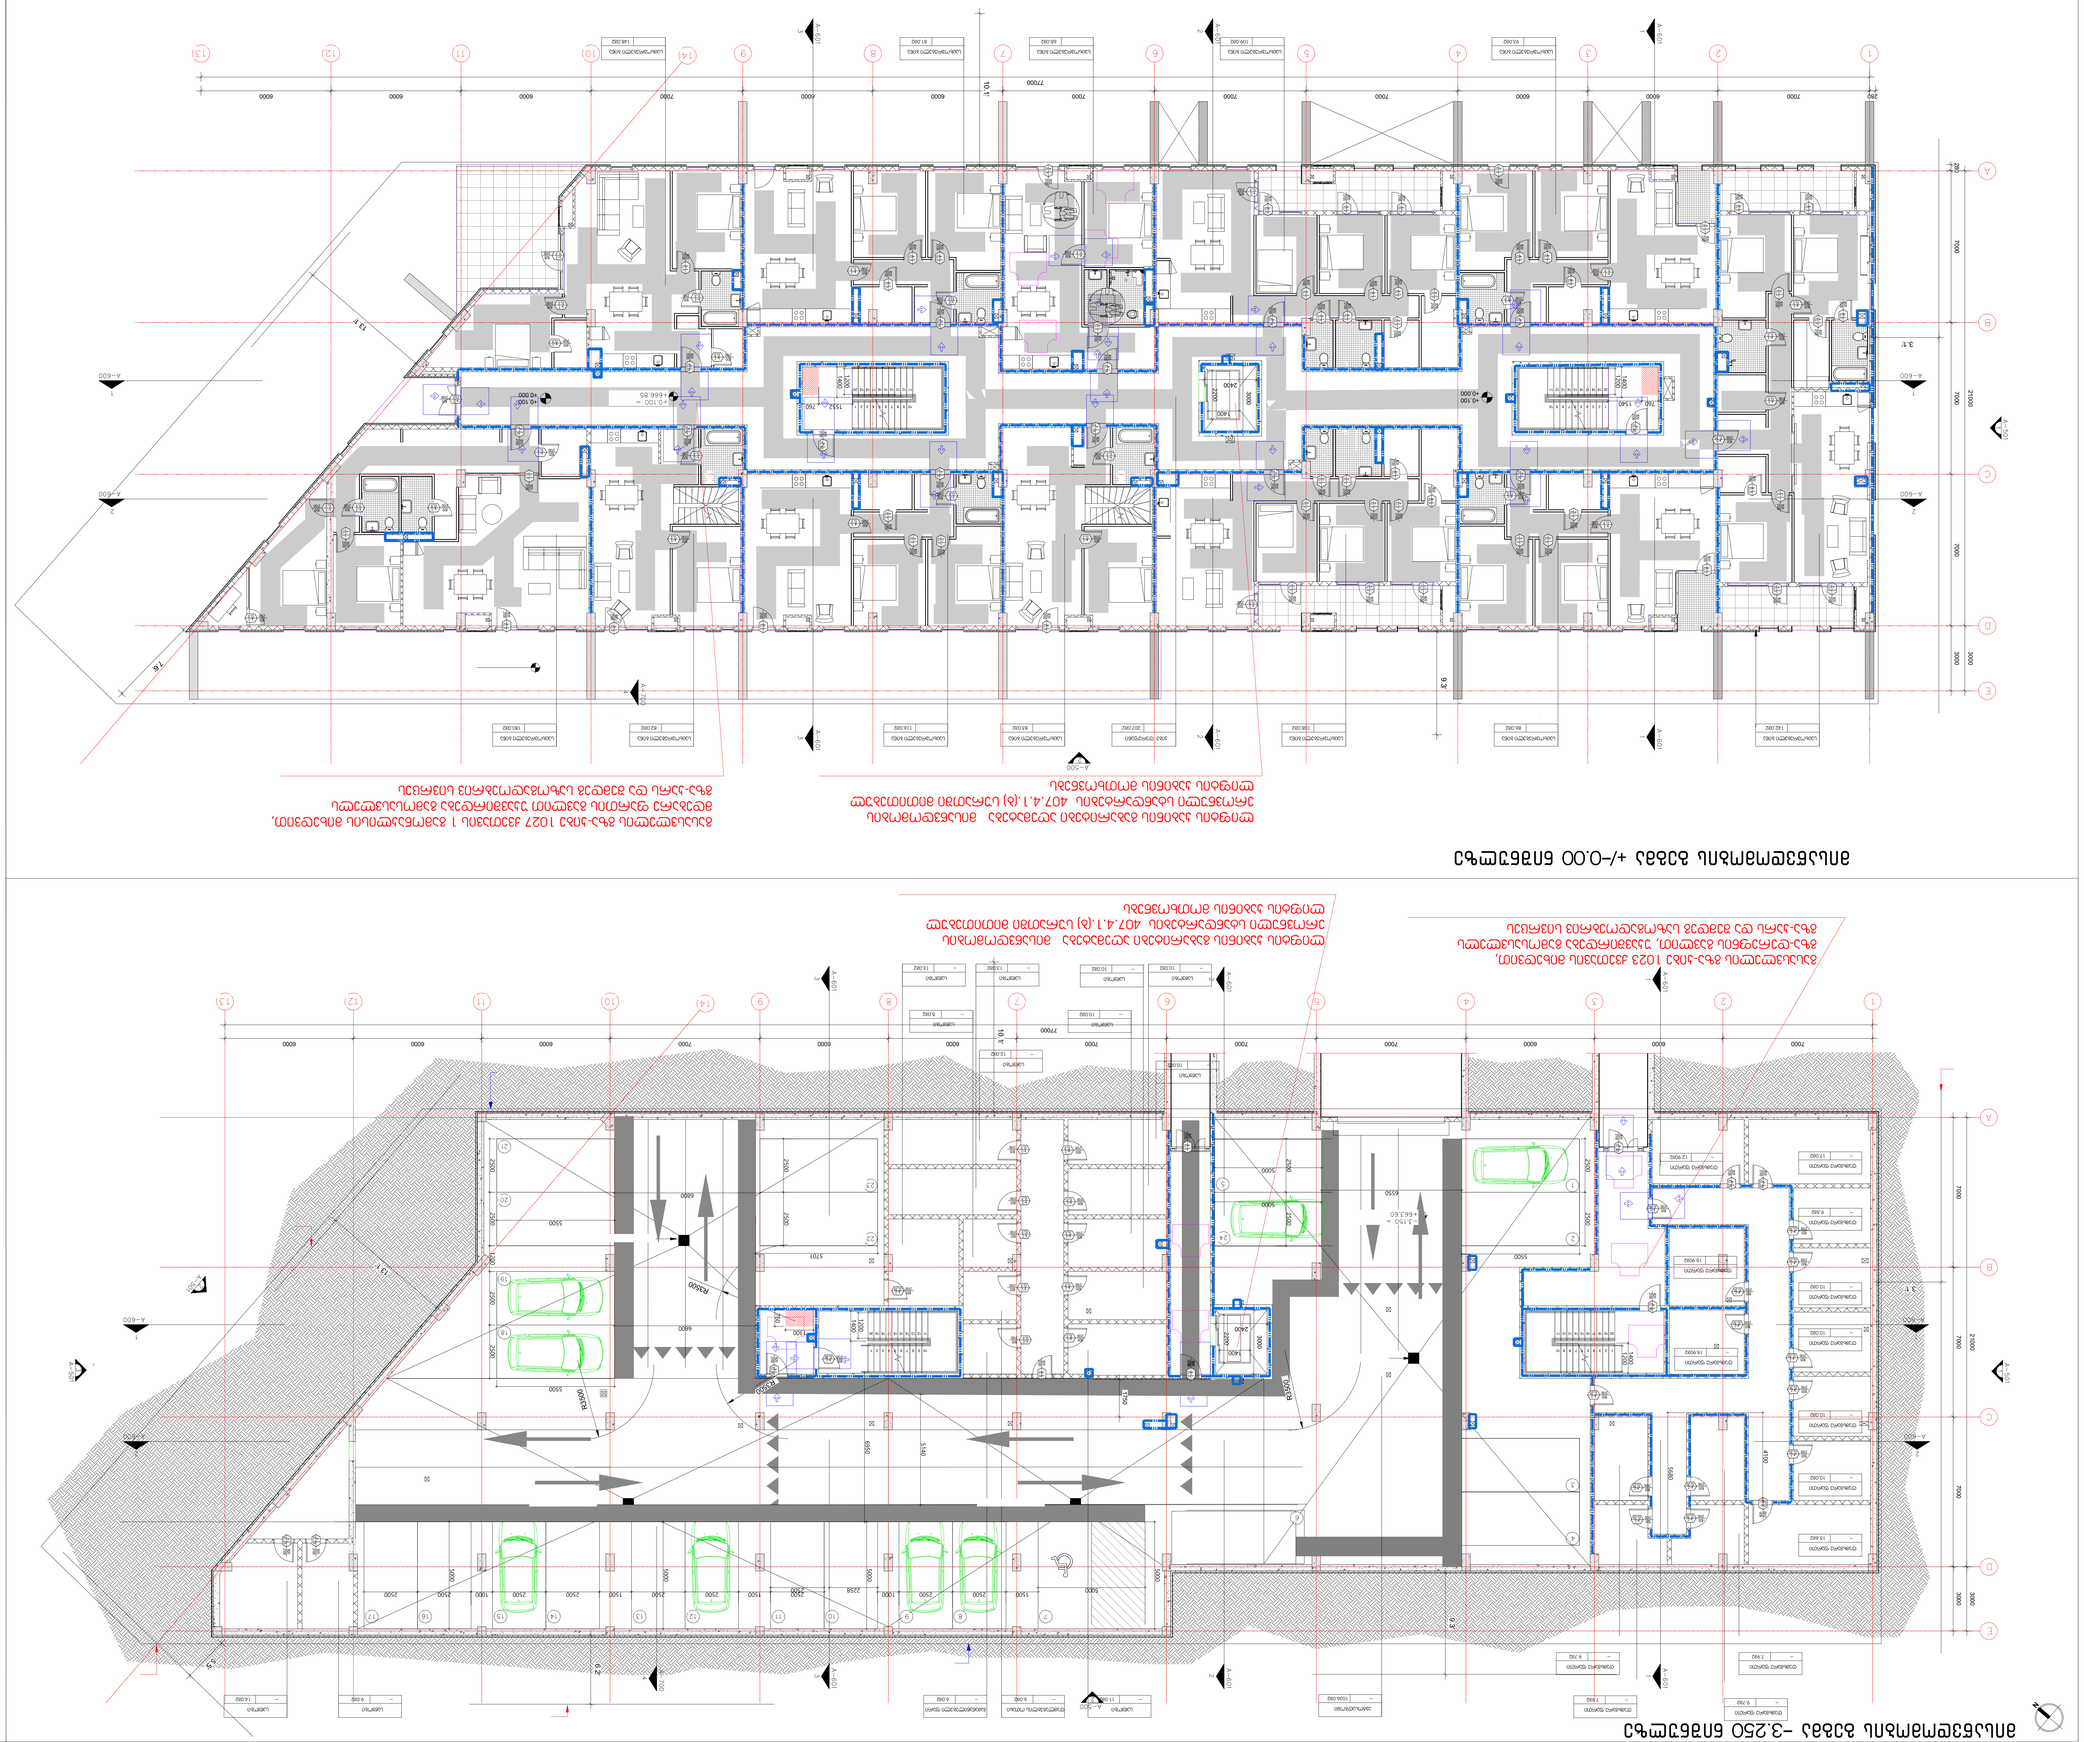

მისაწვდომობის გეგმა +3.350 ნიშნულზე

ლიფტის კაბინის გაბარიტები აღემატება მისაწვდომობის ეროვნული სტანდარტების 407.4.1.(ბ) სურათში მითითებულ ლიფტის კაბინის მოთხოვნებს

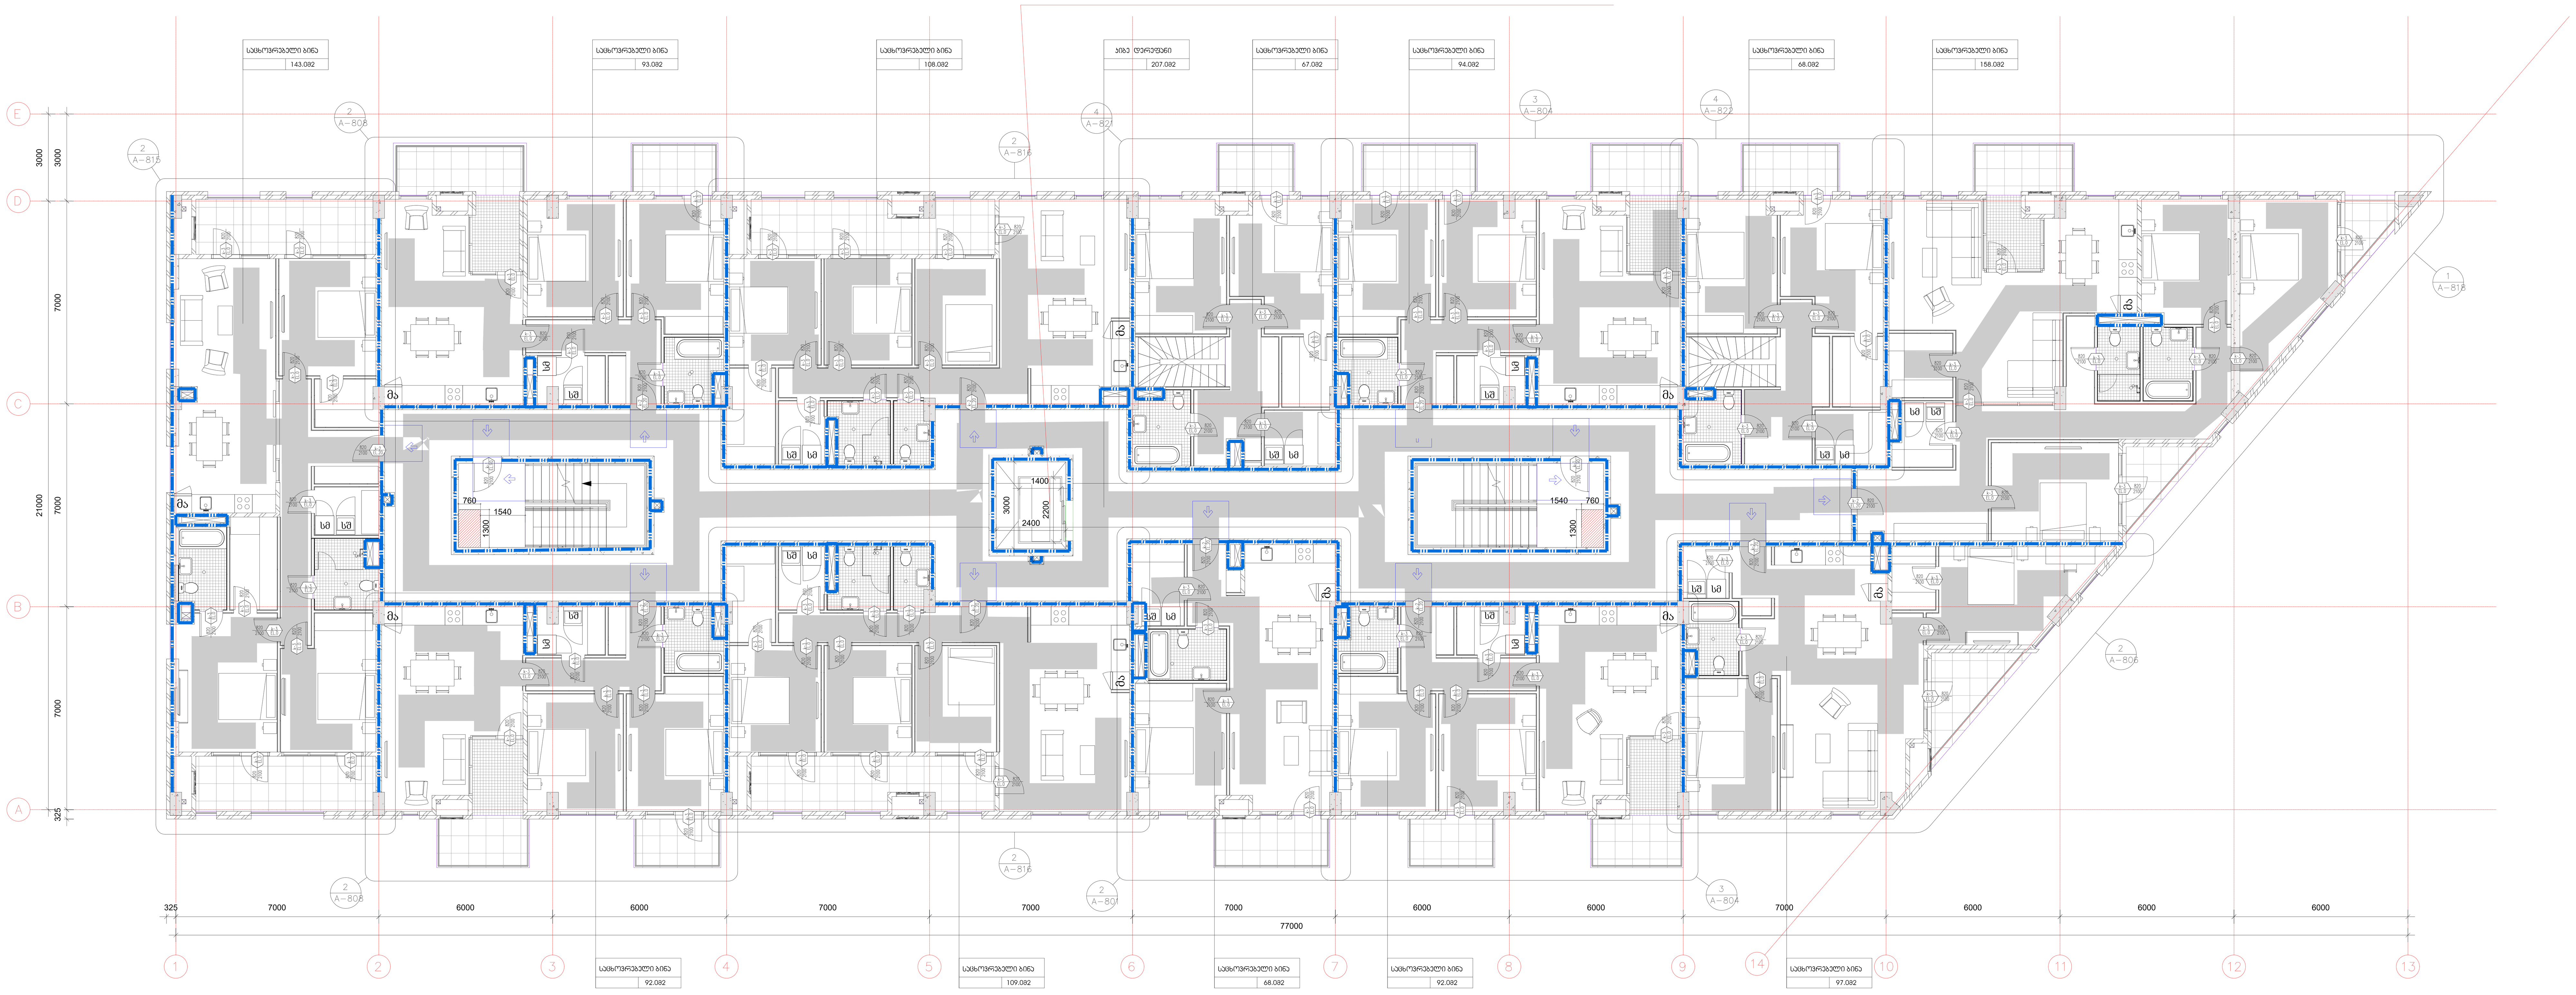

მისაწვდომობის გეგმა +6.600 ნიშნულზე

ლიფტის კაბინის გაბარიტები აღემატება მისაწვდომობის ეროვნული სტანდარტების 407.4.1.(ბ) სურათში მითითებულ ლიფტის კაბინის მოთხოვნებს

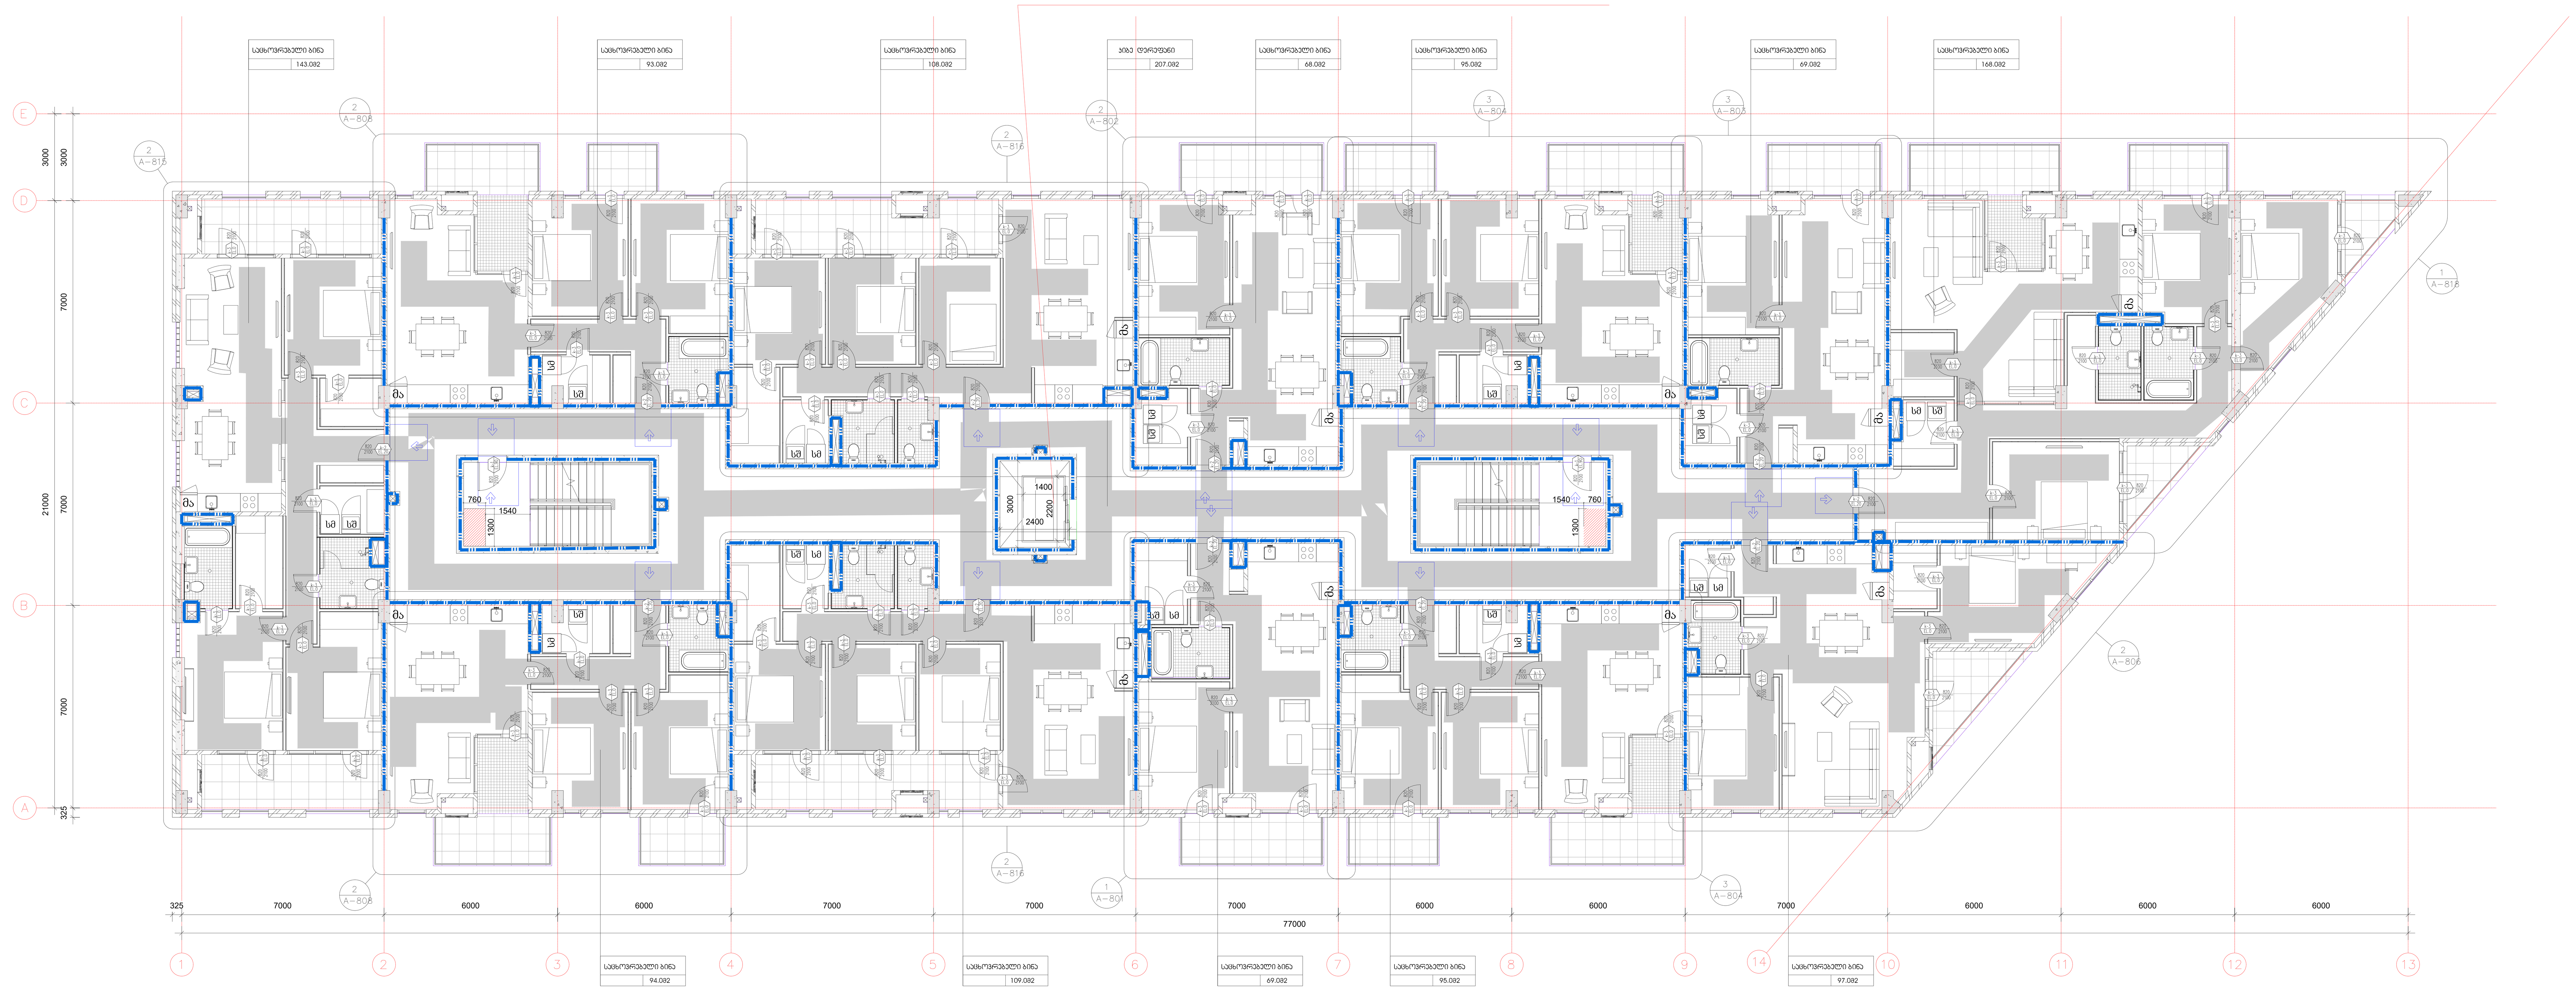

1.

2.

შენიშვნები

მოსატრიალებელი სივრცეები

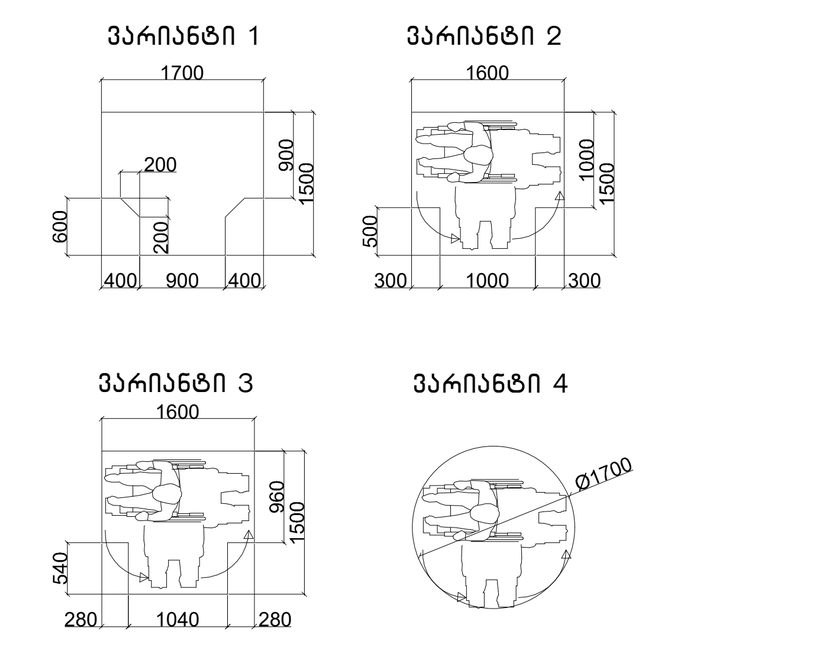

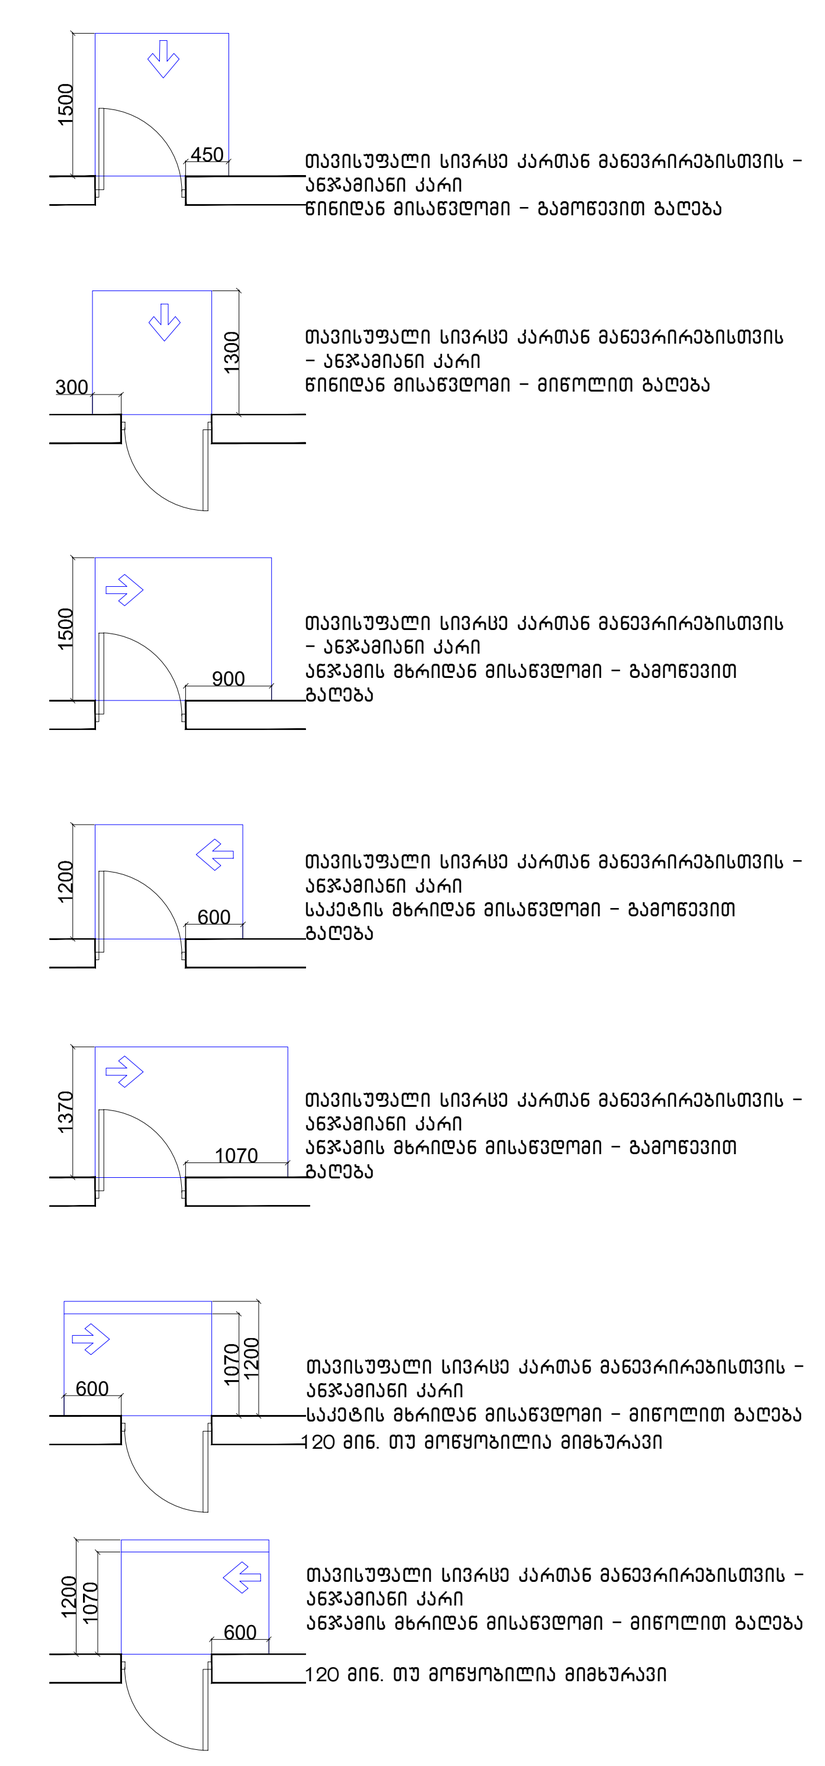

მისაწვდომი სვლაგეზი

შენიშვნები

1.იატაკის ზედაპირები მოეწყობა ისე, რომ იქნება მდგრადი, მყარიუ და არასასრიალა.

შენიშვნა

. იატაკის ზედაპირები უნდა იყოს მდგრადი, მყარი, და არასასრიალო და უნდა შეესაბამებოდეს 302-ქვეთავს, იატაკის ზედაპირებზე დონის ცვლილება უნდა შეესაბამებოდეს 303-ე ქვეთავს

. ავტომატურად მოძრავი კარი უნდა შეესაბამებოდეს 404.3 ქვეთავის მოთხოვნებს

. საპროექტო დოკუმენტაციის ცვლილება ან მშენებლობის დროს განხორციელებული რაიმე სახის ცვლილება,რომელიც იქნება აღნიშნულ არქიტექტურულ პროექტთან შეუსაბამო, ავტომატურად გამოიწვევს წარმოდგენილი შეფასების გაუქმებას, ასევე გახდის არქიტექტურული პროექტის კორექციას და ახალი სამშენებლო ნებართვის მიღების აუცილებლობას.

არქიტექტორი

შპს "თიმ თუ"

საქართველო, 0179 | ფალიაშვილის ქ. #37

www.teamtwo.ge

დამკვეთი

შპს "გრინ დეველოპმენტ"

თბილისი, საქართველო | ავთო ვარაზის ქუჩა #64

www.ubani.ge

სართულის დიაგრამა

გეგმის დიაგრამა

რევიზია

რიგი	ნომერი	თარიღი	განმარტება

პროექტის სახელი

მრავალბინიანი საცხოვრებელი შენობა ლისზე

სტატუსი/ეტაპი

II ეტაპი 60%-იანი დოკუმენტაცია

თარიღი **Project Issue Date**

ნახაზის სახელი

პირველი და მეორე სართულის გეგმები

ფურცლის ზომა **A0**

ნახაზის ნომერი

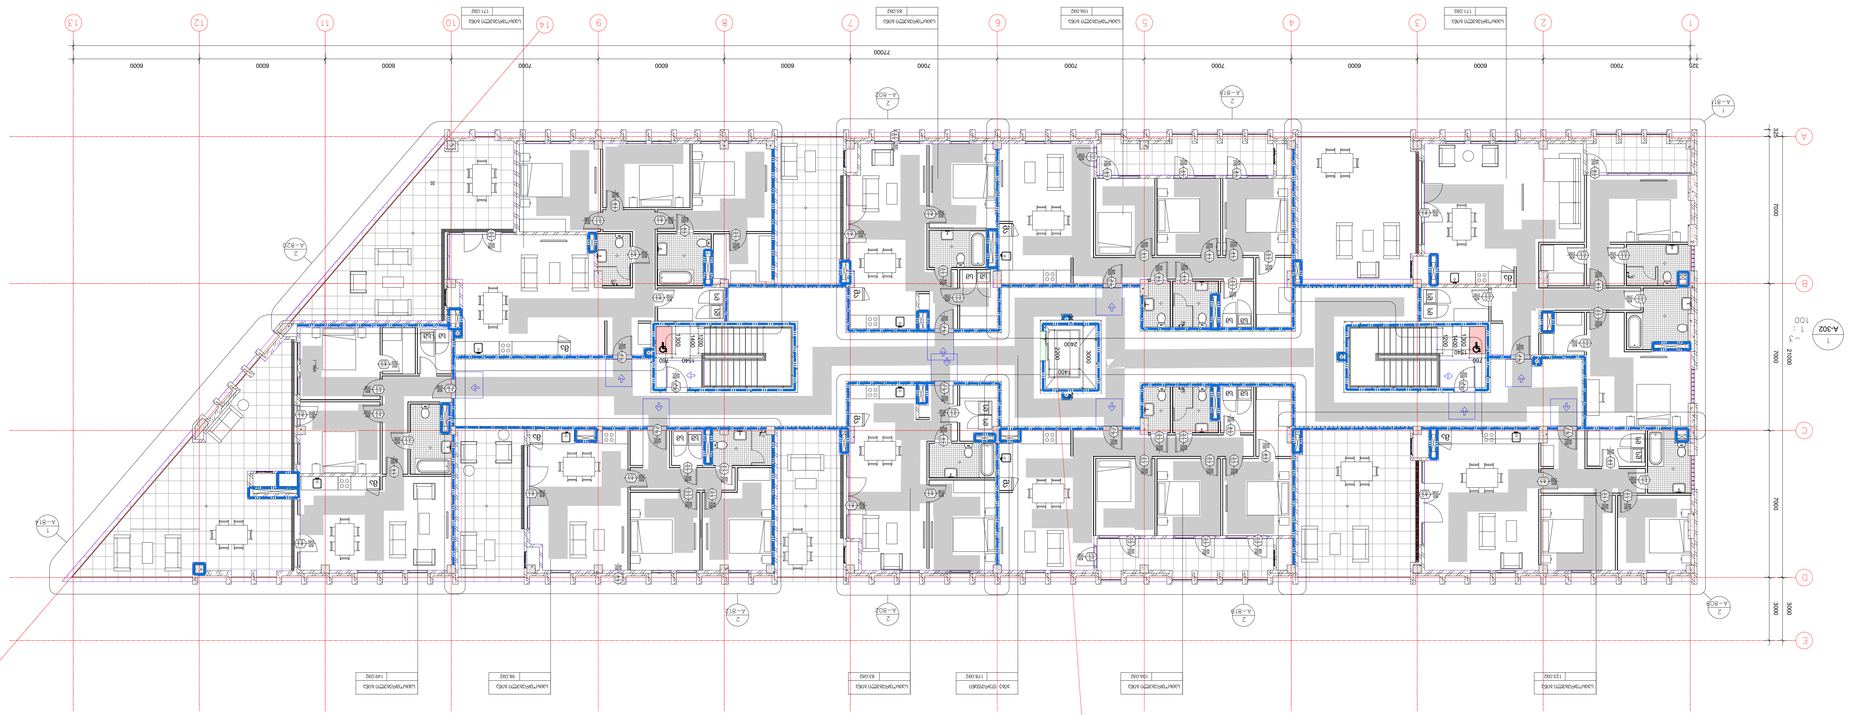







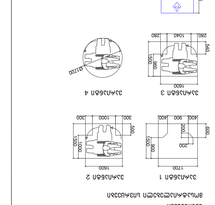





















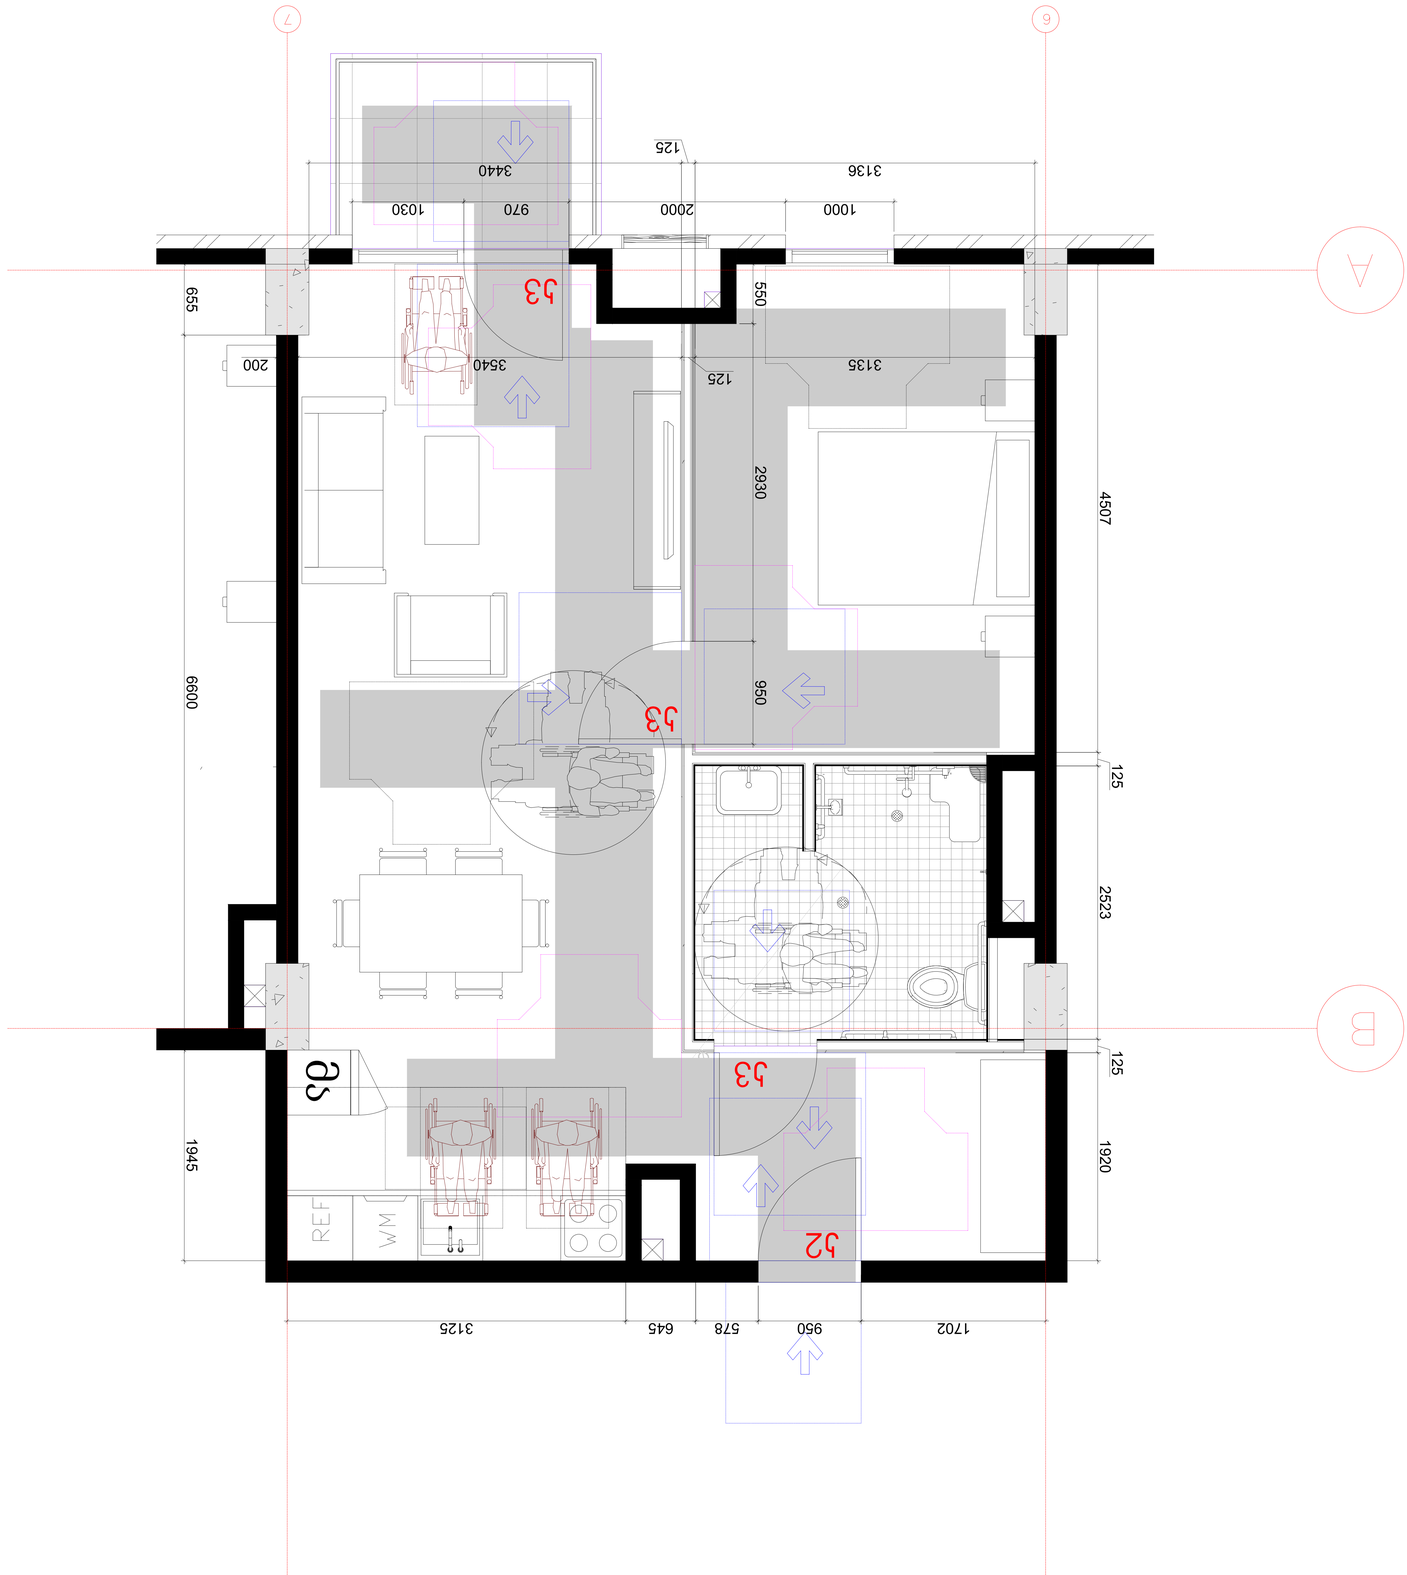










ა ტიპის ბინის წყალსადენი სისიტემის დეტალური ნახაზი
1:20

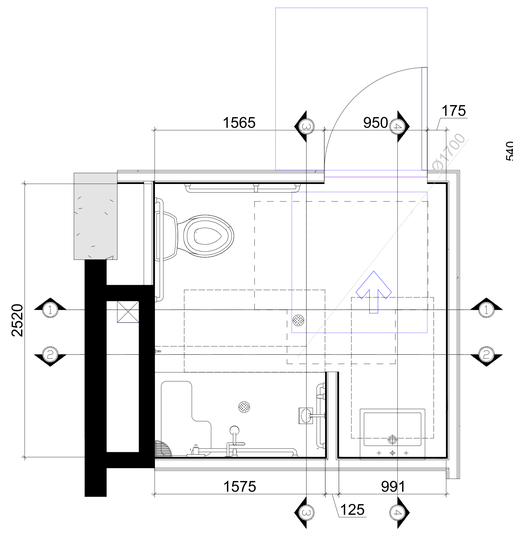

ვარიანტი 2

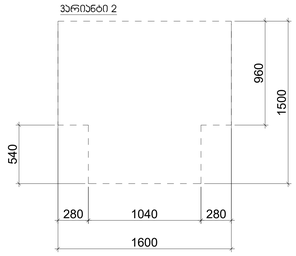

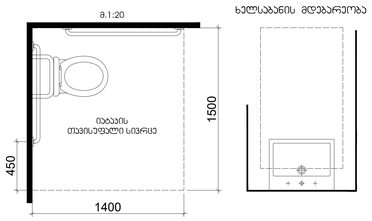

ხელსაბანის მდებარეობა

თავისუფალი სივრცე კართან მანევრირებისთვის - ანკუმიანი კარი ბინიდან მისაღწევომი - მიწოლილი გაღება

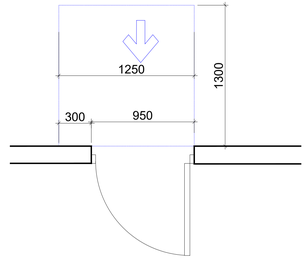

თავისუფალი სივრცე კართან მანევრირებისთვის - ანკუმიანი კარი ბინიდან მისაღწევომი - გამოწევით გაღება

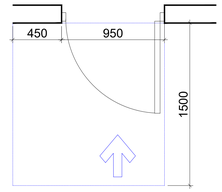

ჭრილი 2-2 მ. 1:30

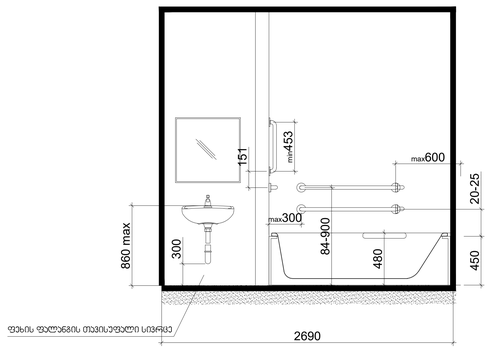

ჭრილი 1-1 მ. 1:30

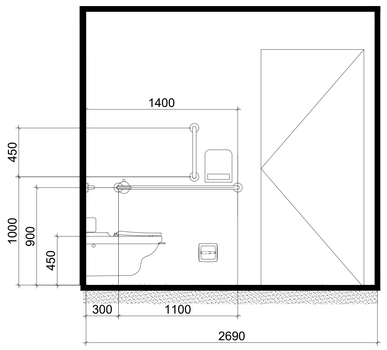

ჭრილი 3-3 მ. 1:30

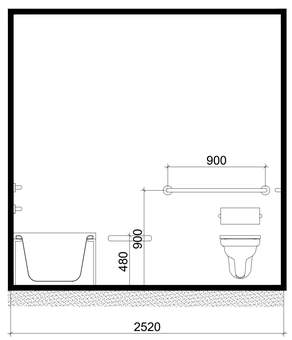

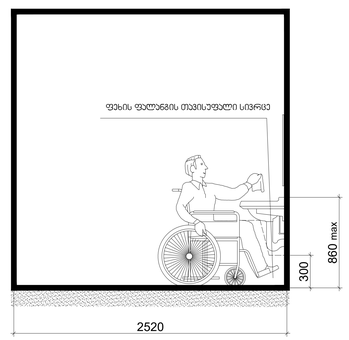

არქიტექტორი

შპს "თიმ თუ"

საქართველო, 0179 | ფილიპეწმენდის ქ. #37
www.teamtwo.ge

დამკვეთი

შპს "ურან დეველოპმენტ"

თბილისი, საქართველო | ილია ჭავჭავაძის ქუჩა #54
www.ubani.ge

სართულის დიაგრამა

გვეგმის დიაგრამა

რევიზია

რიგი	ნომერი	თარიღი	განმარტება

პროექტის სახელი

მრავალბინიანი საცხოვრებელი მენობა ლისზე

სტატუს/სტატუსი

II ეტაპი 60%-იანი დოკუმენტაცია

თარიღი **Project Issue Date**

ნახაზის სახელი

ა ტიპის ბინის წყალსადენი სისტემების დეტალური ნახაზი

ფურცლის ზომა **A0**

ნახაზის ნომერი

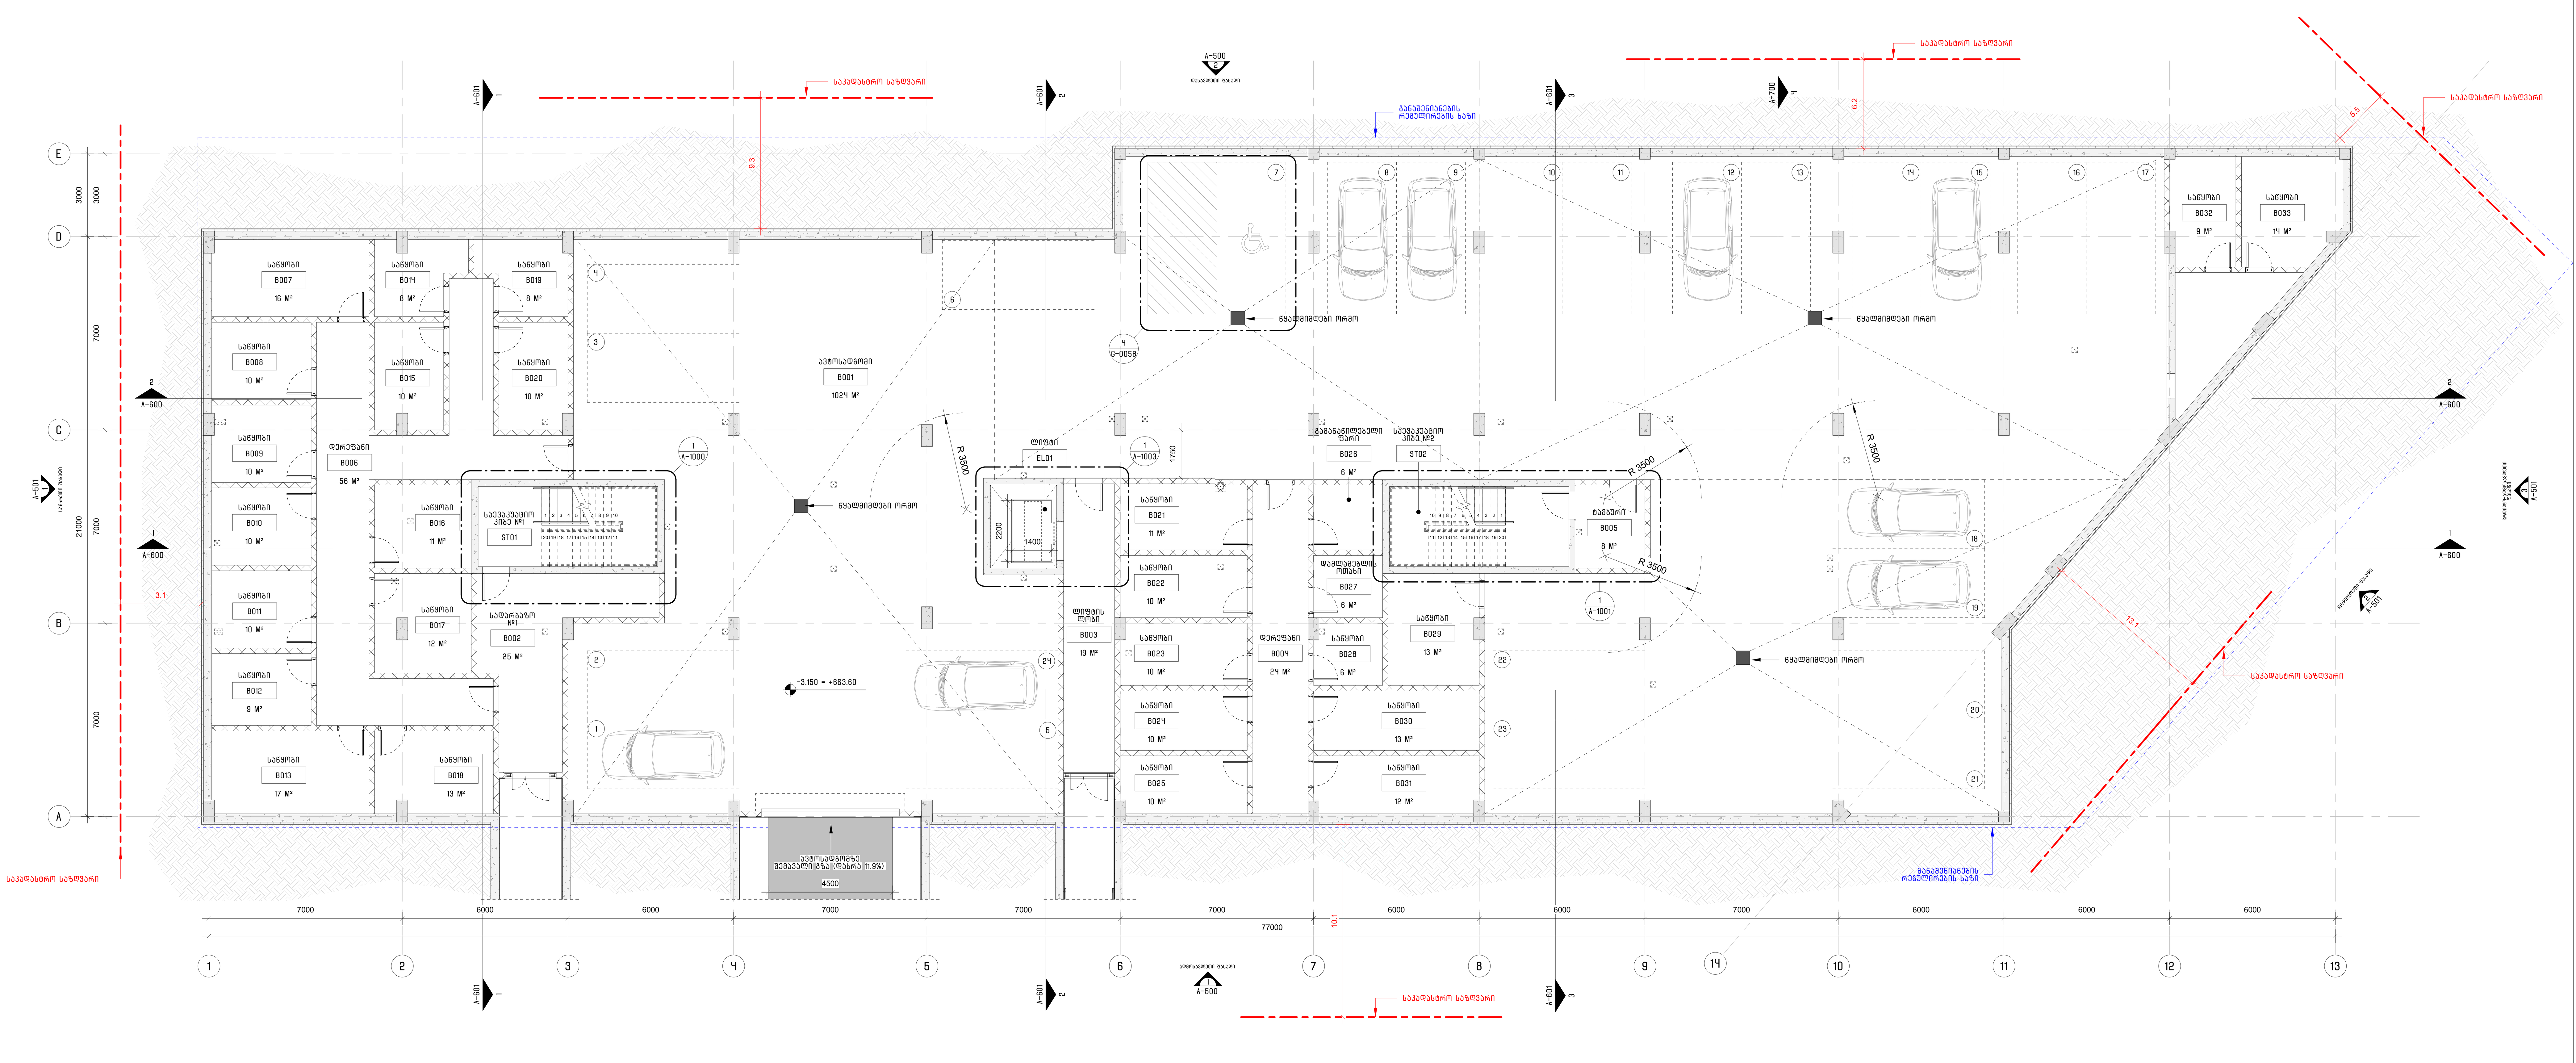

1 A-100 -1 სართულის გეგმა 1 : 100

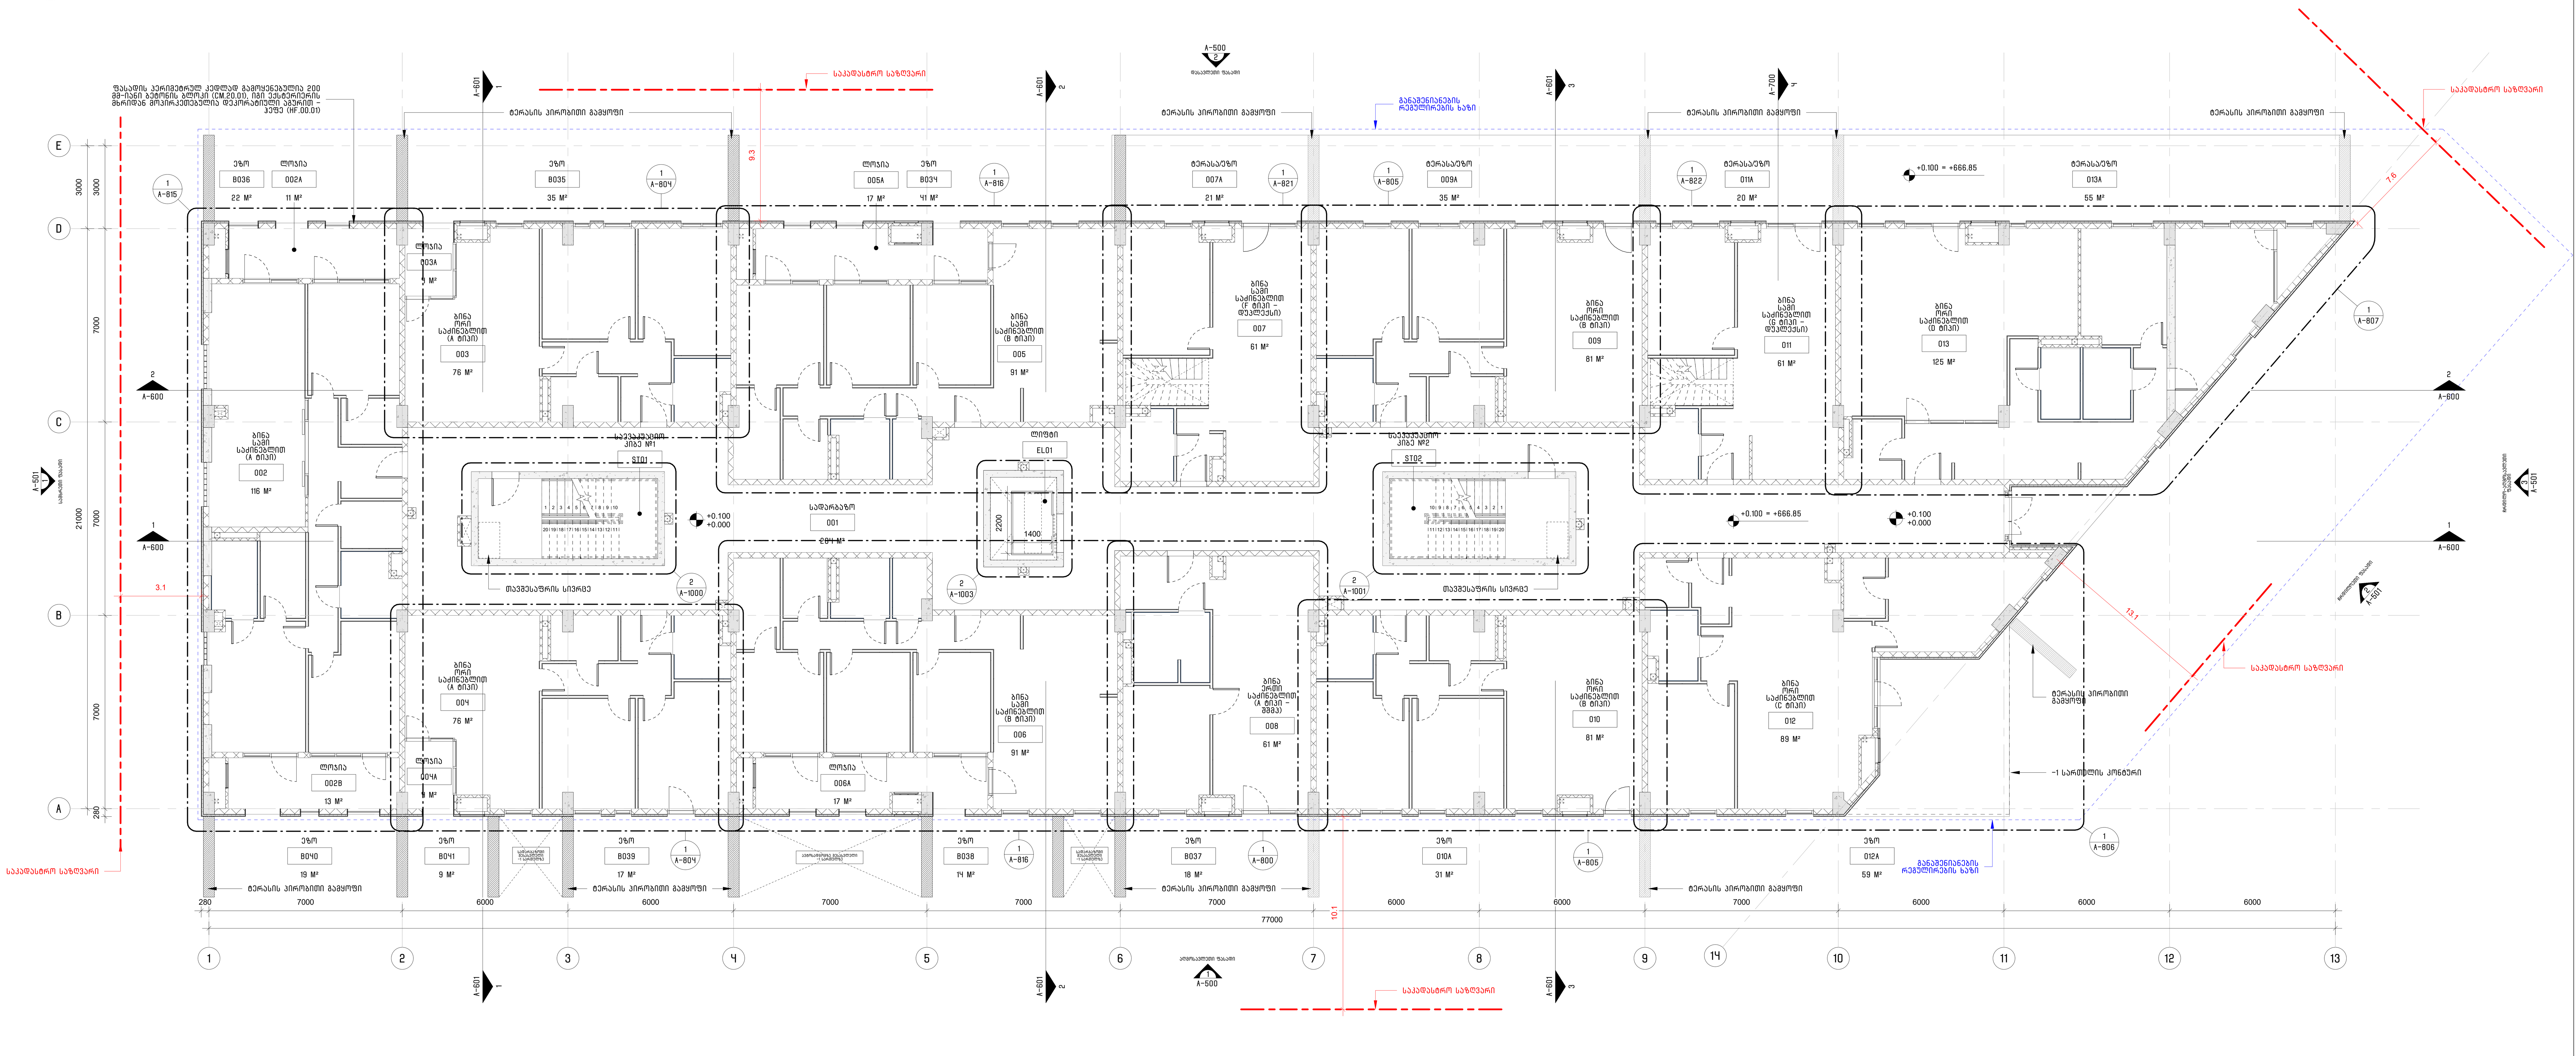

3 A-100 0 სართულის გეგმა 1 : 100

სართულის გეგმების შენიშვნები:

1. ყველა ზომა აღებულია პროფილიდან პროფილამდე და ბლოკის ზედაპირიდან, ზედაპირამდე, თუ სხვა მითითება არ არის ნახაზზე ამის შესახებ;
2. ნახაზის გადატვირთვისგან თავის აცილების მიზნით, კედლებს რომლებიც ემთხვევა/ემიჯნება კონსტრუქციულ ელემენტებს ან/და ღერძებს არ აწერია ზომები. ასეთ შემთხვევაში მშენებლობა უნდა იხელმძღვანელოს ასეთი სამშენებლო ელემენტის ნახაზზე მდებარეობით.
3. შახტის ამოჭრა, პერიმეტრზე, უნდა შემოიფარგლოს 2სტ-იანი ბაზრის კედლით (სისქე 145 მმ.). ნახაზზე, შახტების შემთხვევაში, მოცემულია მხოლოდ ის ზომა, რომელიც საჭიროა შახტის ისეთი კედლის ასაგებად, რომელიც ამოჭრის კონტურს სცდება რომელიმე მხარეს.
4. ნახაზის გადატვირთვისგან თავის აცილების მიზნით ფასადის კედლებზე არ არის ნაჩვენები შესაბამისი ნიშნები/კოდები. ფასადის პერიმეტრულ კედლად (თუ ამის შესახებ სხვაგვარი ინფორმაცია არ არის მოცემული ნახაზზე), გამოყენებულია 200 მმ-იანი ბეტონის ბლოკი (CM.20.01), იგი ექსტერიერის მხრიდან მოპირკეთებულია დეკორატიული აგურის ფილით (ჰეფე) (HF.00.01).
5. ინტერიერის ყველა კარის, მომიჯნავე კედლიდან, მინიმალური დაშორება უნდა იყოს 150 მმ. თუ სხვა მითითება არ არის ნახაზზე ამის შესახებ;
6. ინტერიერისა და სასტუმროს ნომრების გადიდებული ნახაზებისათვის იხილეთ A-800 და A-850 გვერდები;
7. მისაწვდომობისა და სხვა ექსპლიკაციისათვის იხილეთ G-004 გვერდი
8. ნახაზზე მოცემული შეერთების კვანძები იდენტურია ყველა მსგავსი ადგილისთვის.

შენიშვნა:
1. საცხოვრებელ სართულებზე არსებულ ყველა სივრცეში გამოყენებულია F-01 ტიპის იატაკი, თუ ნახაზზე სხვაგვარად არ არის ნაჩვენები.
2. კიბის უჯრედში, სართულის ბაქანზე, გამოყენებულია F-01 ტიპის იატაკი.
3. იატაკის ტიპოლოგია და დეტალები იხილეთ A-1210 გვერდზე.

შენიშვნა:
ფასადის პერიმეტრულ კედლად გამოყენებულია 200 მმ-იანი ბეტონის ბლოკი (CM.20.01), იგი ექსტერიერის მხრიდან მოპირკეთებულია დეკორატიული აგურით - ჰეფე (HF.00.01. კედლის ტიპები და დეტალური ინფორმაცია იხილეთ A-1200 გვერდზე.

შენიშვნა:
პროექტში მიღებული საცხოვრებელი კ2-ის შესაბამისად, ყოველ 180 კვ.მ-ზე მოწყობილია ერთი ავტოსადგომი - 4377.0/180=24,3 რის მიხედვითაც პროექტში გათვალისწინებულია 24 ავტოსადგომი, საიდანაც ერთია შშმ პირებისათვის.

არქიტექტორი:
შ.პ.ს. "თიმ თუ"
თბილისი, საქართველო, 0179 | ფალიაშვილის ქ. #37
www.teamtwo.ge

დამკვეთი:
შ.პ.ს. "გრინ დეველოპმენტი"
თბილისი, საქართველო | ავთო ვარაზის ქუჩა #64
www.ubani.ge

სართულის დიაგრამა:

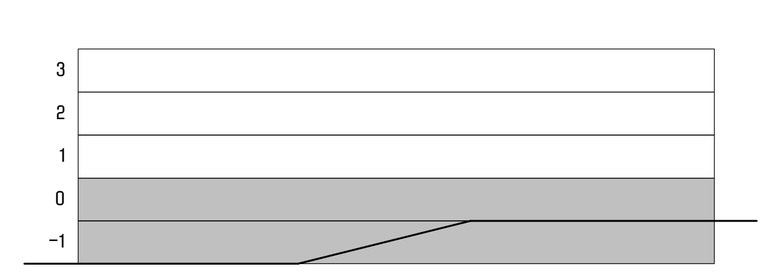

გეგმის დიაგრამა:



რევიზია:

რიგი	ნომერი	თარიღი	განმარტება

პროექტის სახელი:
მრავალბინიანი საცხოვრებელი შენობა ლისზე

სტატუსი/ეტაპი:
მუნიციპალიტეტთან შესათანხმებელი დოკუმენტაცია

თარიღი: 2023.10.19

ნახაზის სახელი:
-1 და 0 სართულის გეგმა

ფურცლის ზომა: A0

ნახაზის ნომერი:
A-100

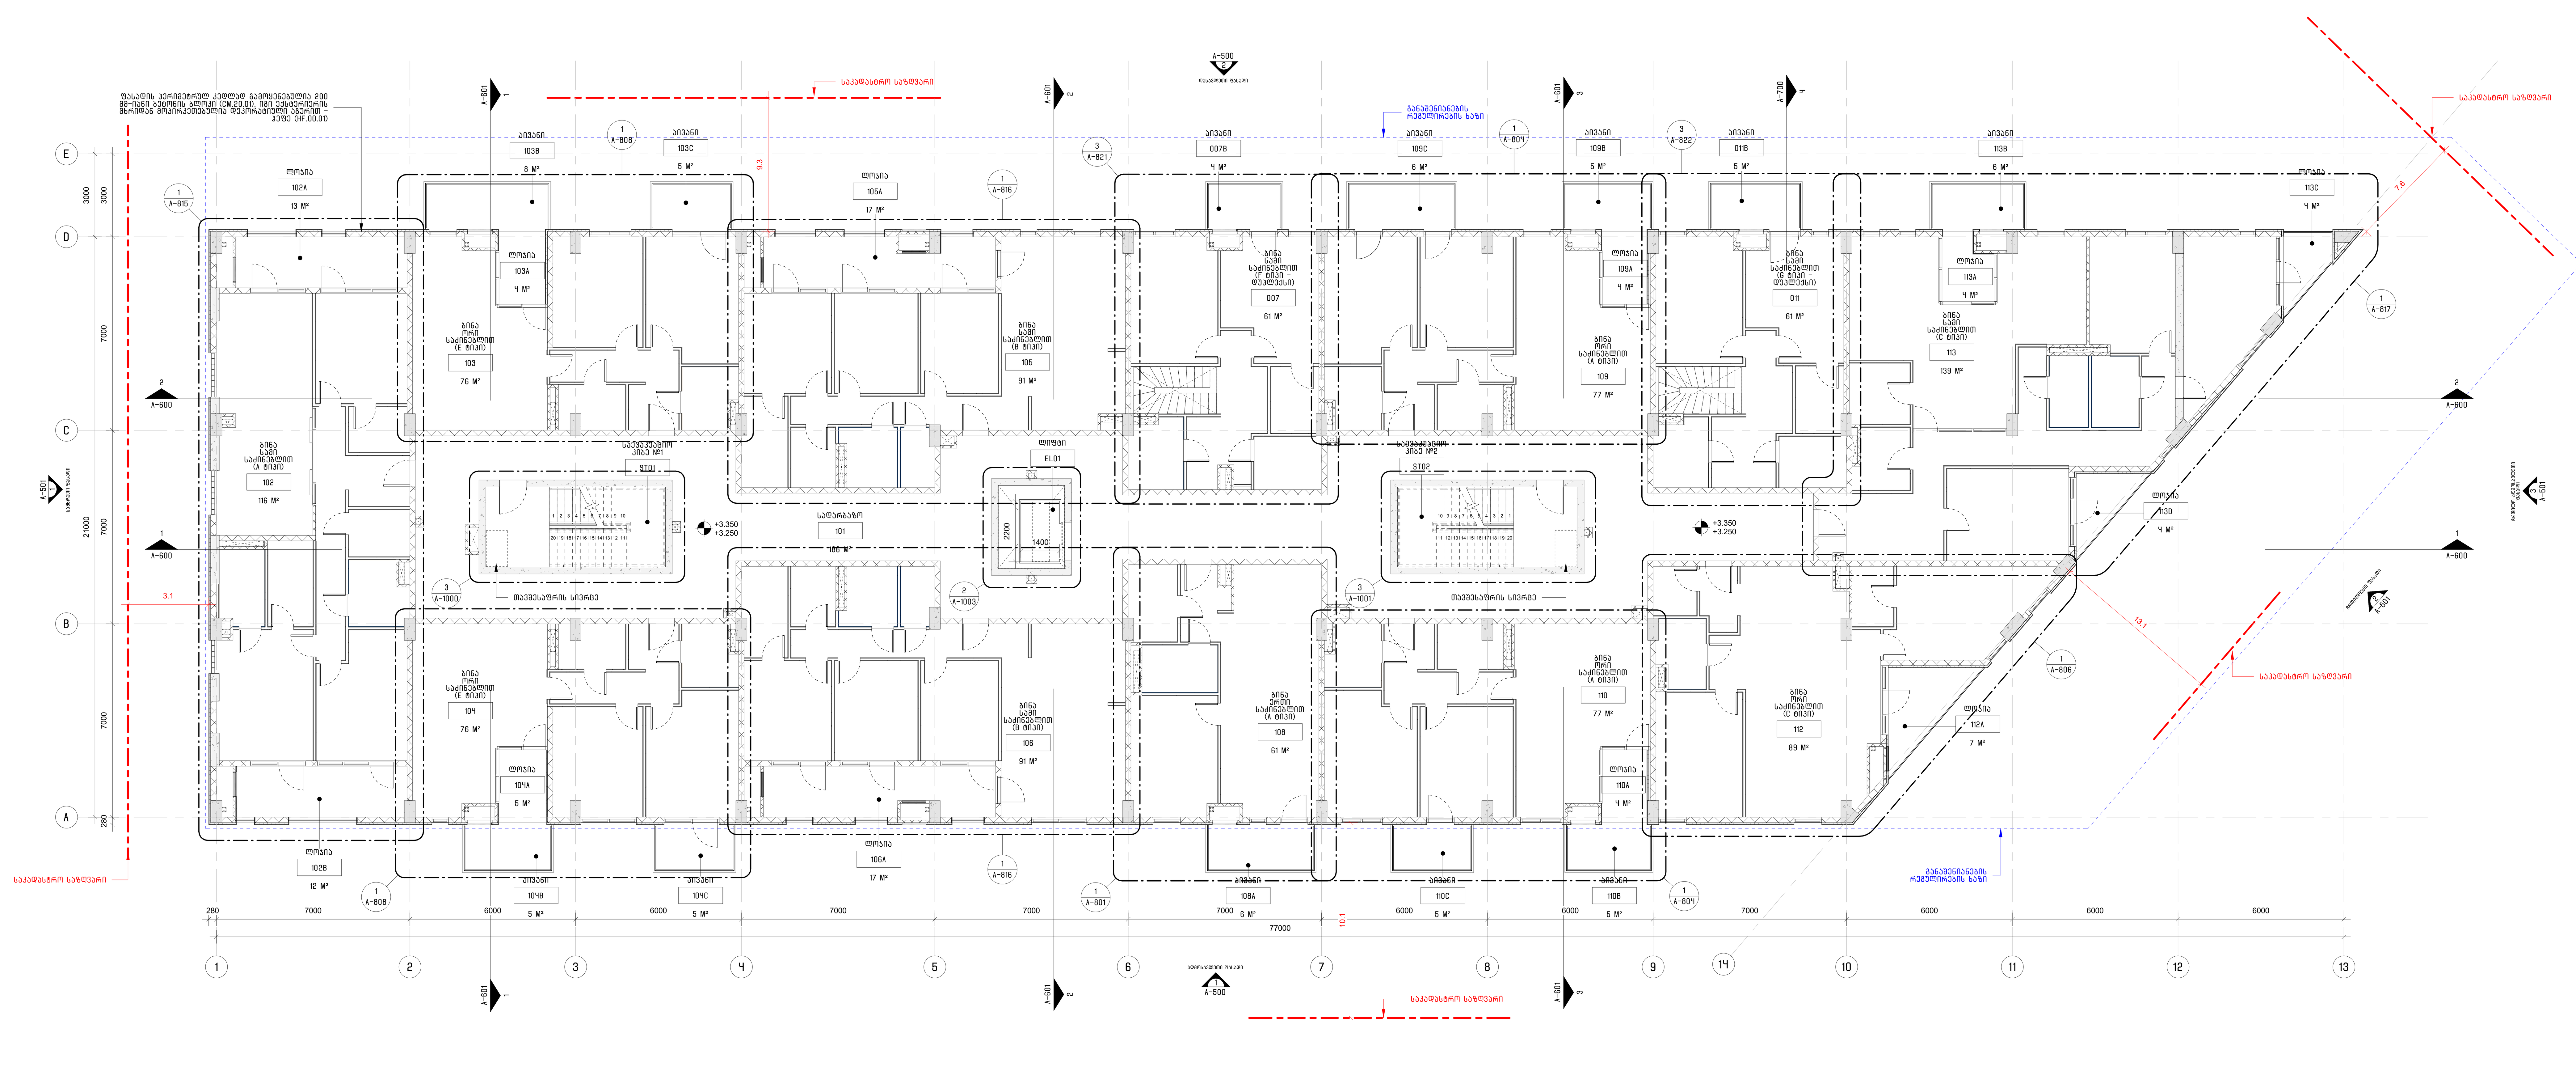

2 A-101 1-ლი სართულის გეგმა 1 : 100

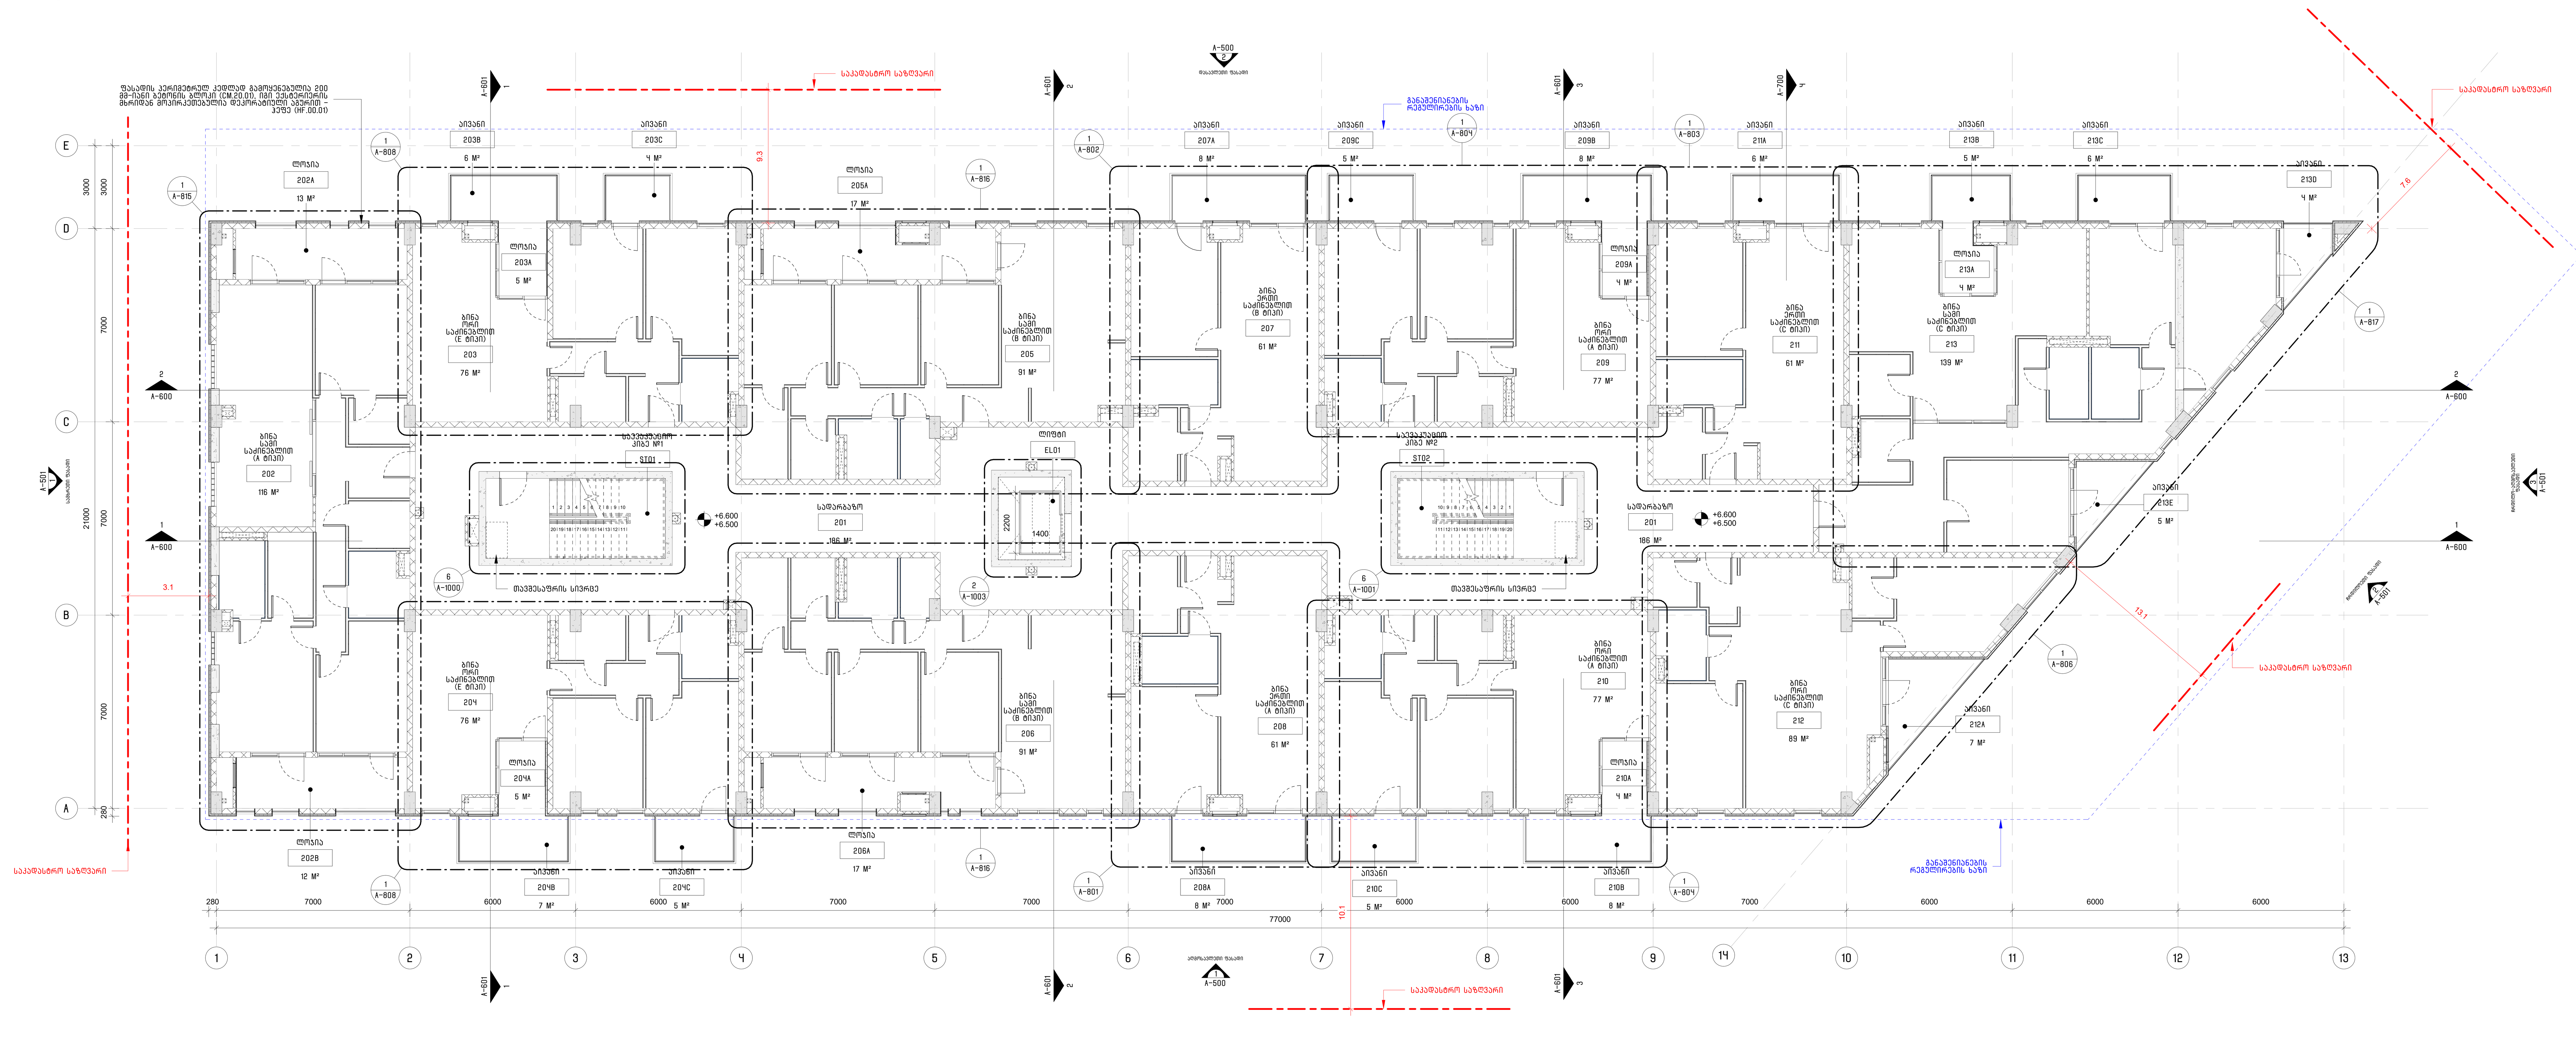

1 A-101 მე-2 სართულის გეგმა 1 : 100

სართულის გეგმების შენიშვნები:

1. ყველა ზომა აღებულია პროფილიდან პროფილამდე და ბლოკის ზედაპირიდან, ზედაპირამდე, თუ სხვა მითითება არ არის ნახაზზე ამის შესახებ;
2. ნახაზის გადატვირთვისგან თავის აცილების მიზნით, კედლებს რომლებიც ემთხვევა/ემიჯნება კონსტრუქციულ ელემენტებს ან/და ღერძებს არ აწერია ზომები. ასეთ შემთხვევაში მშენებლობა უნდა იხელმძღვანელოს ასეთი სამშენებლო ელემენტის ნახაზზე მდებარეობით.
3. შახტის ამოჭრა, პერიმეტრზე, უნდა შემოიფარგლოს 240-იანი აგურის კედლით (სისქე 145 მმ.). ნახაზზე, შახტების შემთხვევაში, მოცემულია მხოლოდ ის ზომა, რომელიც საჭიროა შახტის ისეთი კედლის ასაგებად, რომელიც ამოჭრის კონტურს სწორედ რომელიმე მხარეს.
4. ნახაზის გადატვირთვისგან თავის აცილების მიზნით ფასადის კედლებზე არ არის ნაჩვენები შესაბამისი ნიშნები/კოდები. ფასადის პერიმეტრულ კედლად (თუ ამის შესახებ სხვაგვარი ინფორმაცია არ არის მოცემული ნახაზზე), გამოყენებულია 200 მმ-იანი ბეტონის ბლოკი (CM.20.01), იგი ექსტერიერის მხრიდან მოპირკეთებულია დეკორატიული აგურის ფილით (ჰეფე) (HF.00.01).
5. ინტერიერის ყველა კარის, მომიჯნავე კედლიდან, მინიმალური დაშორება უნდა იყოს 150 მმ. თუ სხვა მითითება არ არის ნახაზზე ამის შესახებ;
6. ინტერიერისა და სანტექნიკის ნომრების გადიდებული ნახაზებისათვის იხილეთ A-800 და A-850 გვერდები;
7. მისაწვდომობისა და სხვა ექსპლოატაციისათვის იხილეთ G-004 გვერდი
8. ნახაზზე მოცემული შეერთების კვანძები იდენტურია ყველა მსგავსი ადგილისთვის.

შენიშვნა:
1. საცხოვრებელ სართულებზე არსებულ ყველა სივრცეში გამოყენებულია F-01 ტიპის იატაკი, თუ ნახაზზე სხვაგვარად არ არის ნაჩვენები.
2. კიბის უჯრედში, სართულის ბაქანზე, გამოყენებულია F-01 ტიპის იატაკი.
3. იატაკის ტიპოლოგია და დეტალები იხილეთ A-1210 გვერდზე.

შენიშვნა:
ფასადის პერიმეტრულ კედლად გამოყენებულია 200 მმ-იანი ბეტონის ბლოკი (CM.20.01), იგი ექსტერიერის მხრიდან მოპირკეთებულია დეკორატიული აგურით - ჰეფე (HF.00.01). კედლის ტიპები და დეტალური ინფორმაცია იხილეთ A-1200 გვერდზე.

არქიტექტორი:
შ.პ.ს. "თიმ თუ"
თბილისი, საქართველო, 0179 | ფალიაშვილის ქ. #37
www.teamtwo.ge

დამკვეთი:
შ.პ.ს. "გრინ დეველოპმენტი"
მწვანე უბანი ლისთან
თბილისი, საქართველო | ავთო ვარაზის ქუჩა #64
www.ubani.ge

სართულის დიაგრამა:

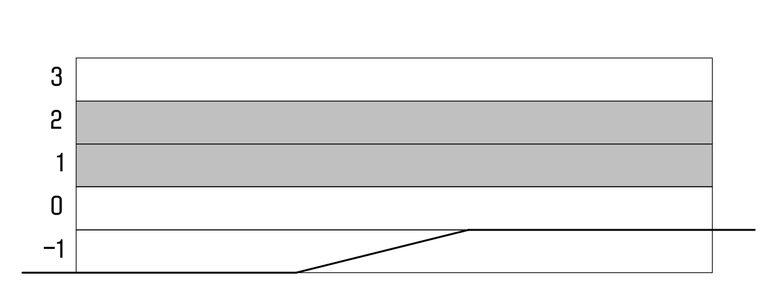

გეგმის დიაგრამა:



რევიზია:

რიგი	ნომერი	თარიღი	განმარტება

პროექტის სახელი: მრავალბინიანი საცხოვრებელი შენობა ლისზე

სტატუსი/ეტაპი: მუნიციპალიტეტთან შესათანხმებელი დოკუმენტაცია

თარიღი: 2023.10.19

ნახაზის სახელი: 1-ლი და მე-2 სართულის გეგმა

ფურცლის ზომა: A0

ნახაზის ნომერი: A-101

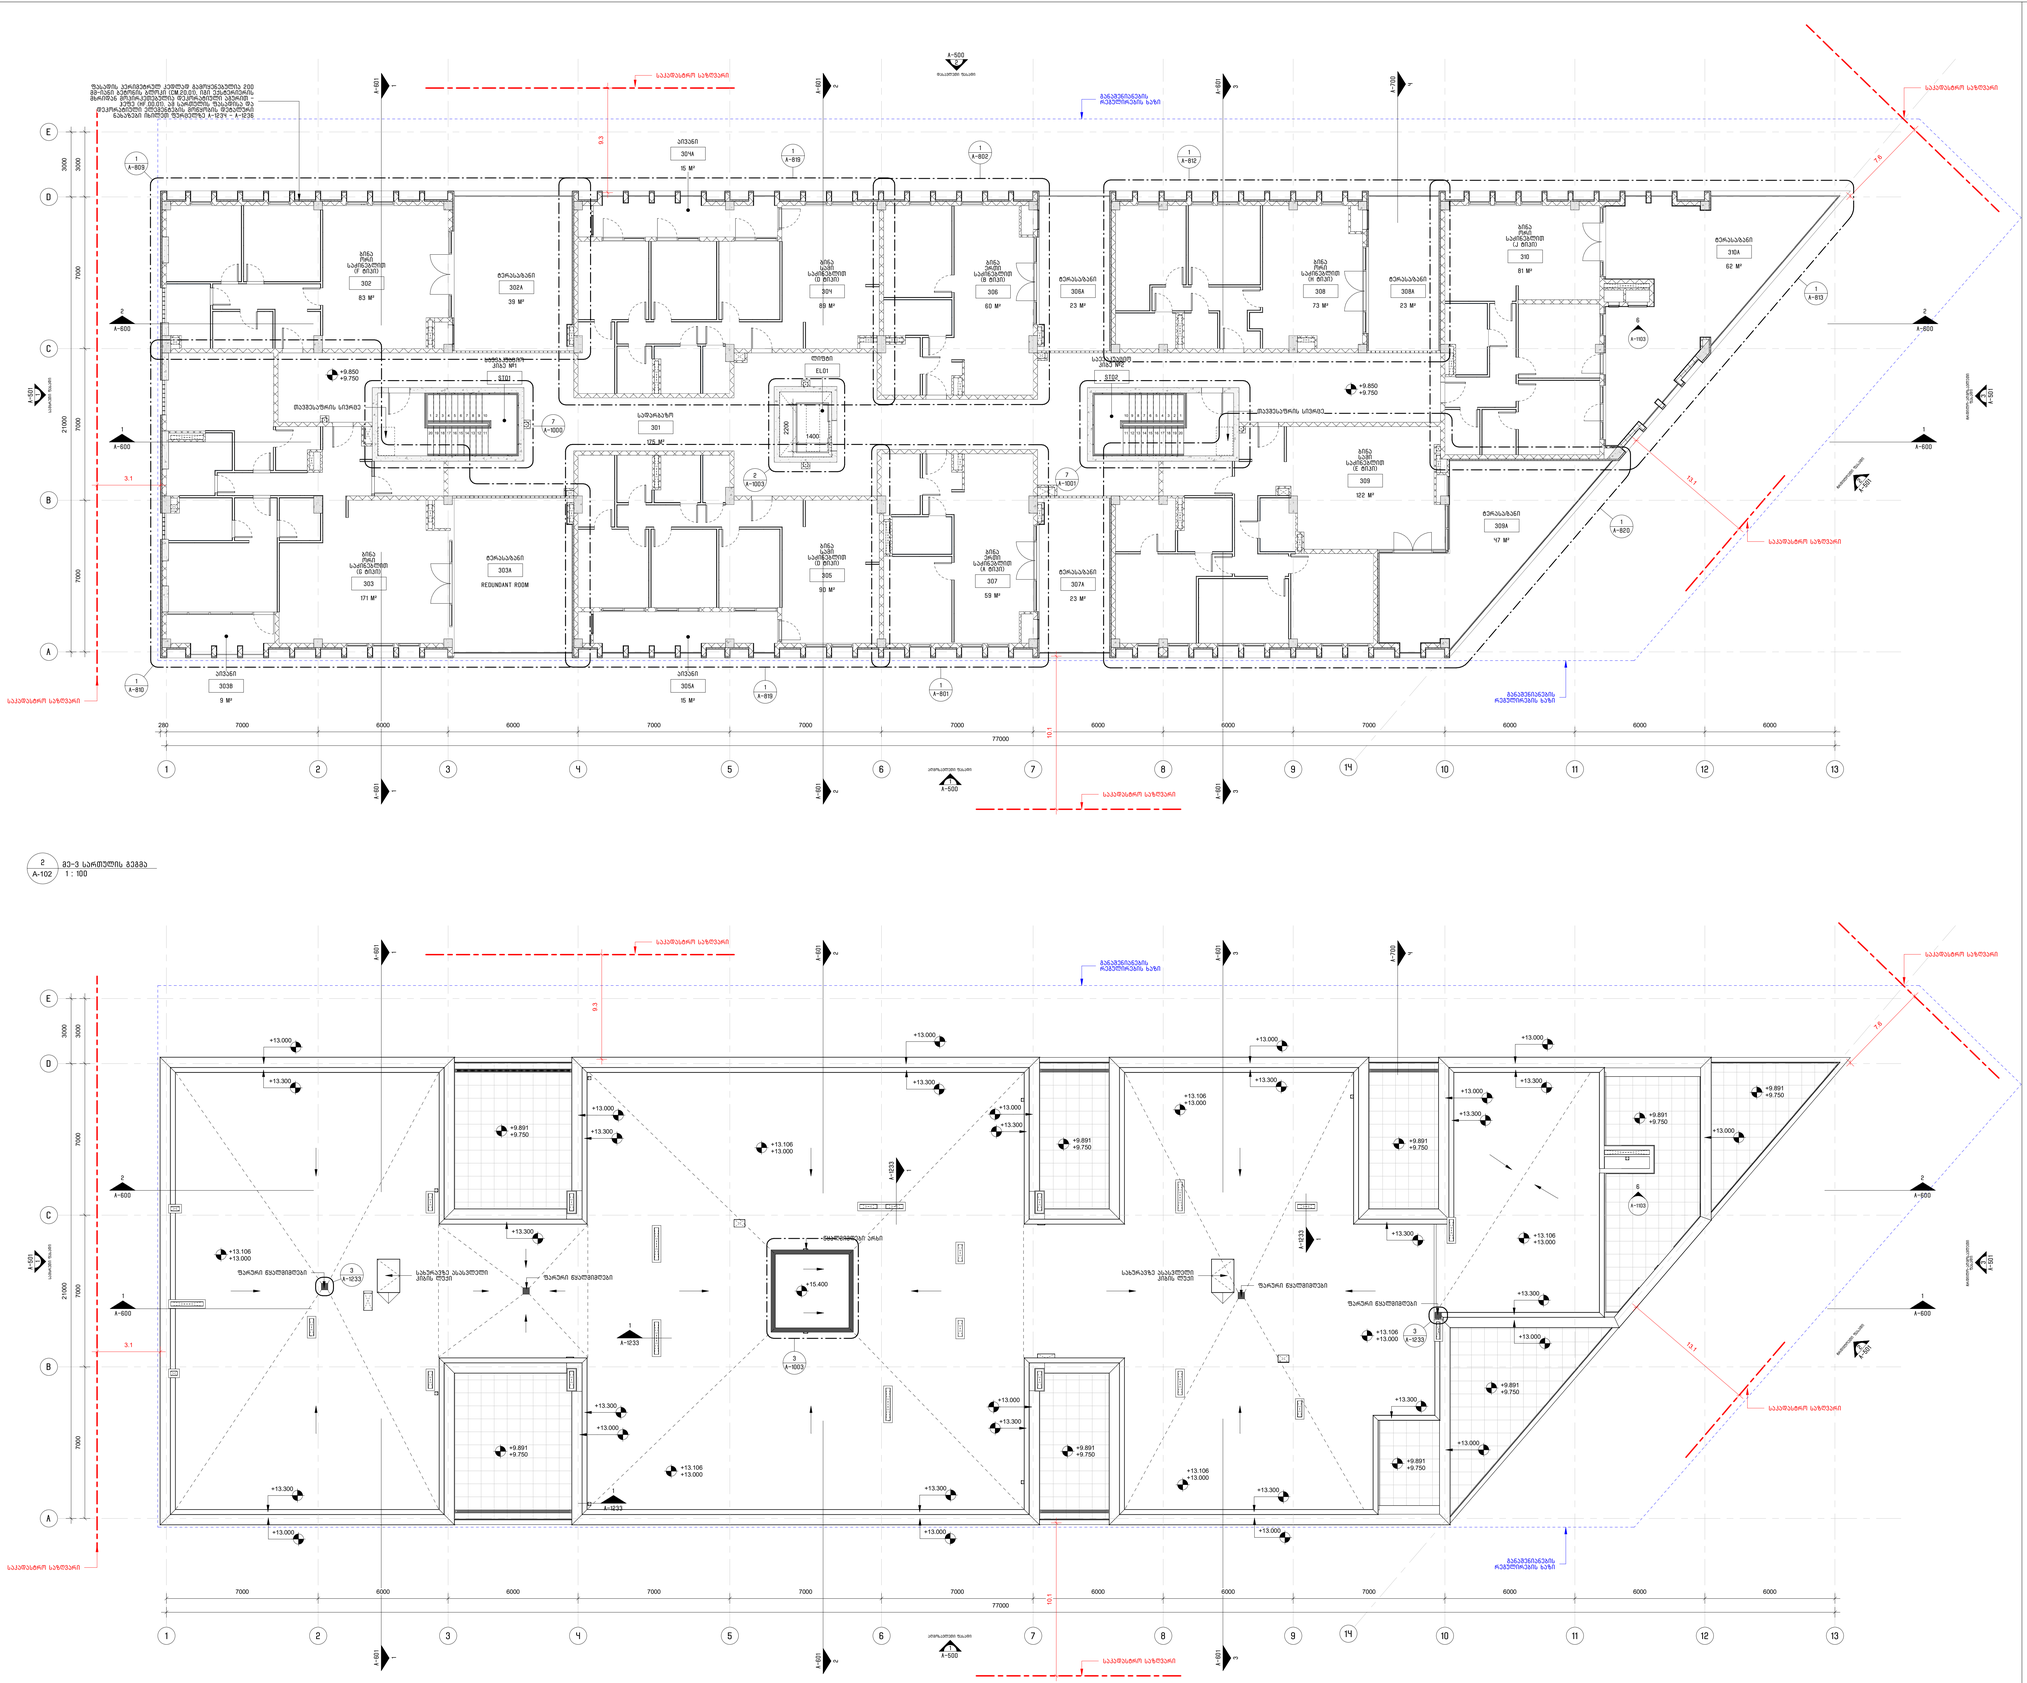

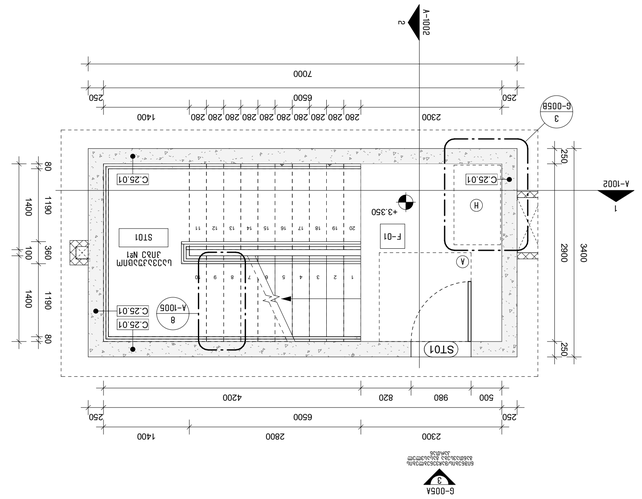


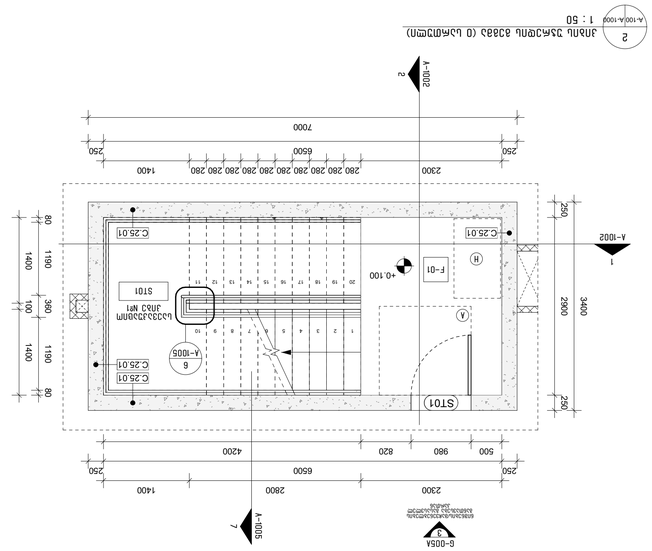


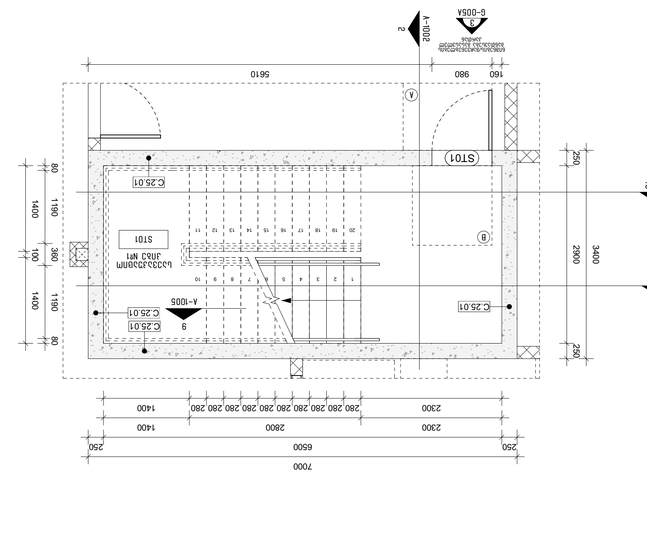




















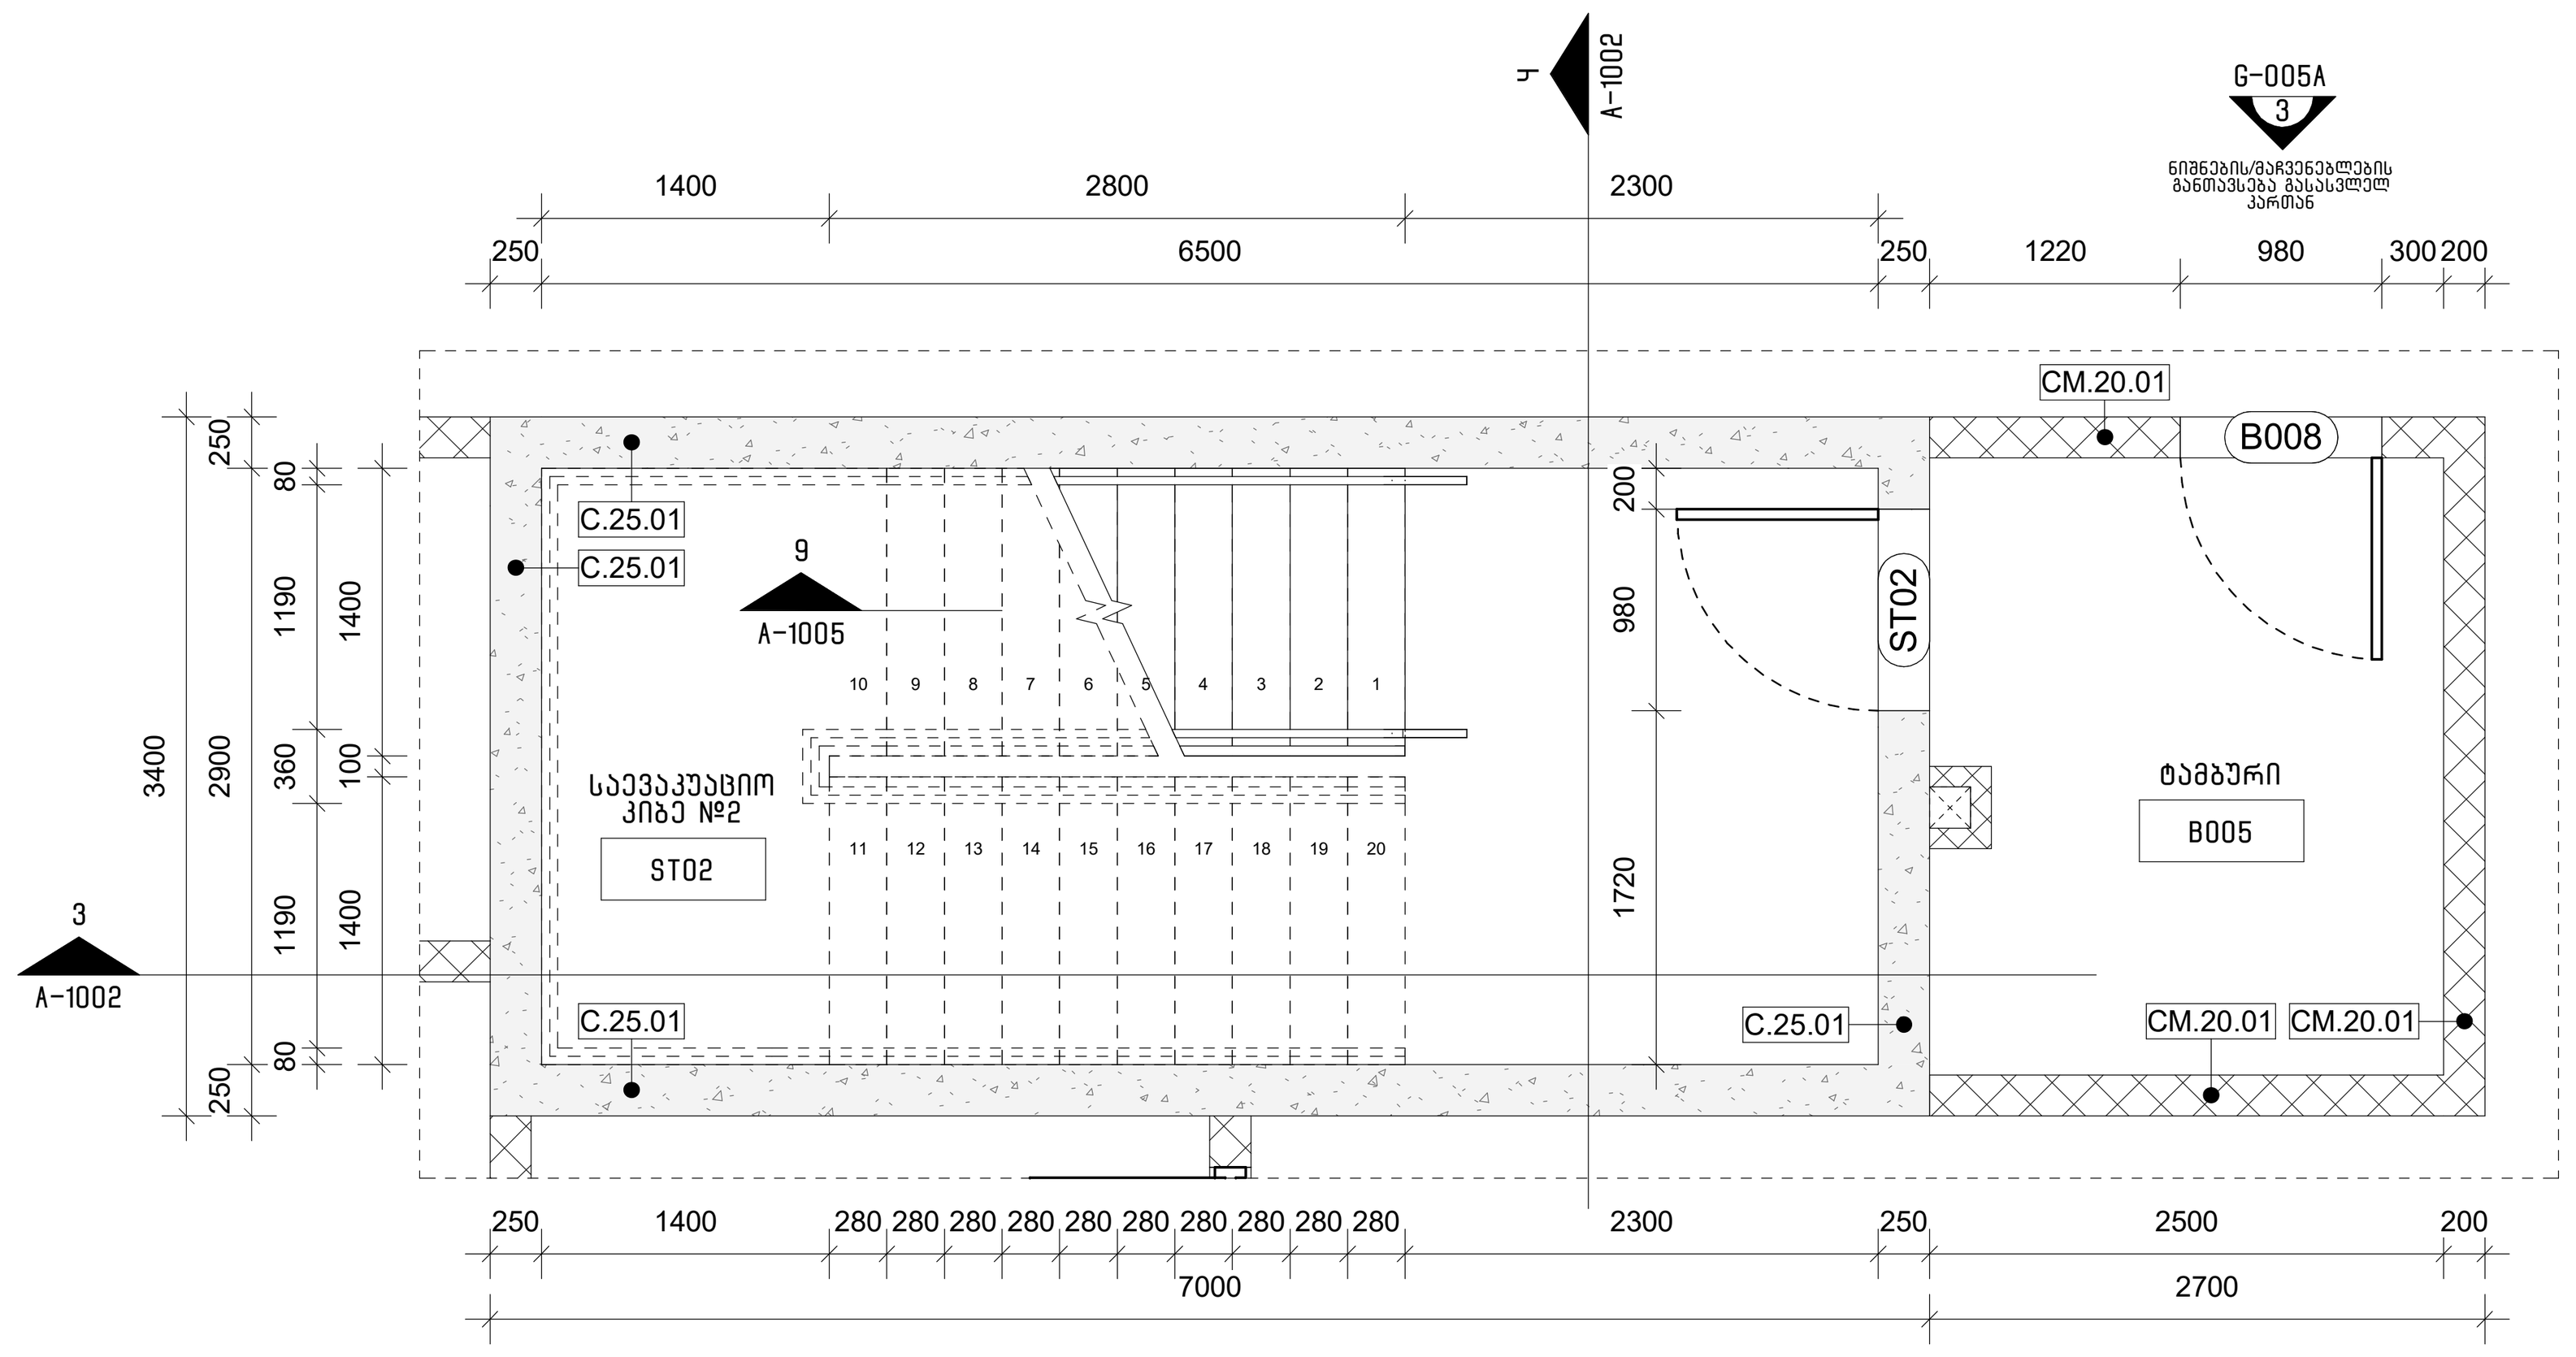

1 კიბის უჯრედის გეგმა (-1 სართული)
A-100 A-1001 1 : 50

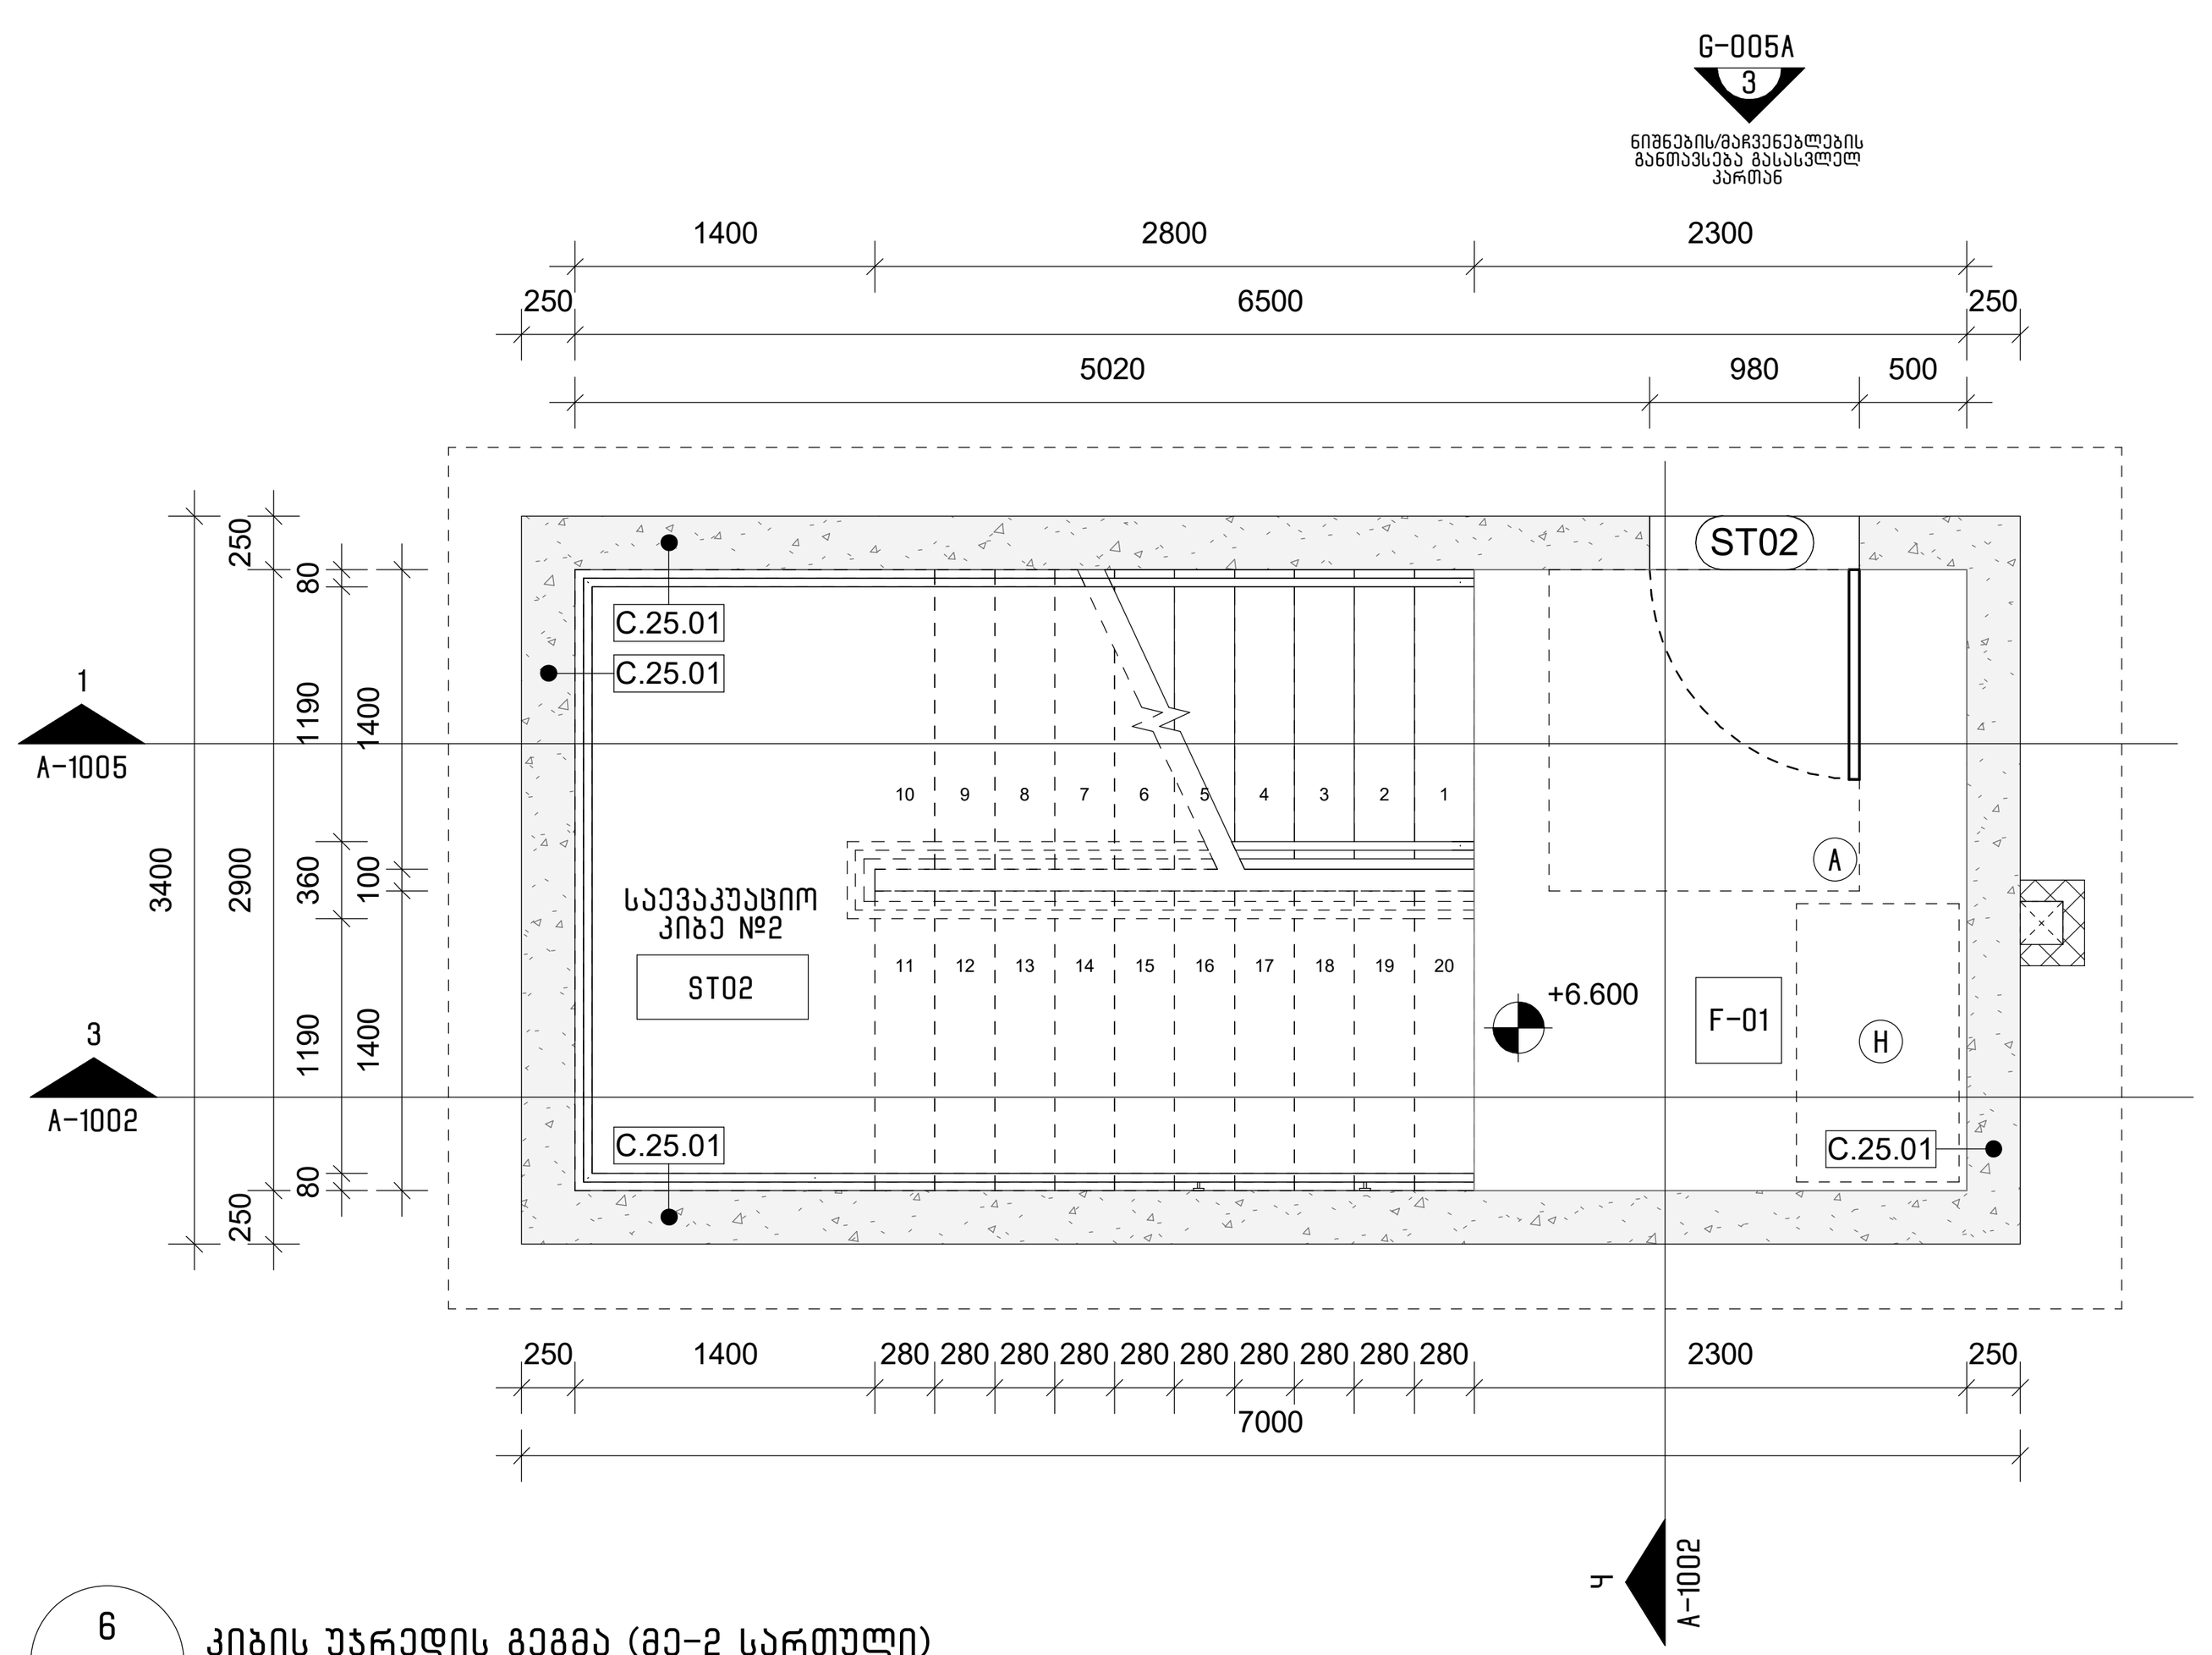

6 კიბის უჯრედის გეგმა (მე-2 სართული)
A-101 A-1001 1 : 50

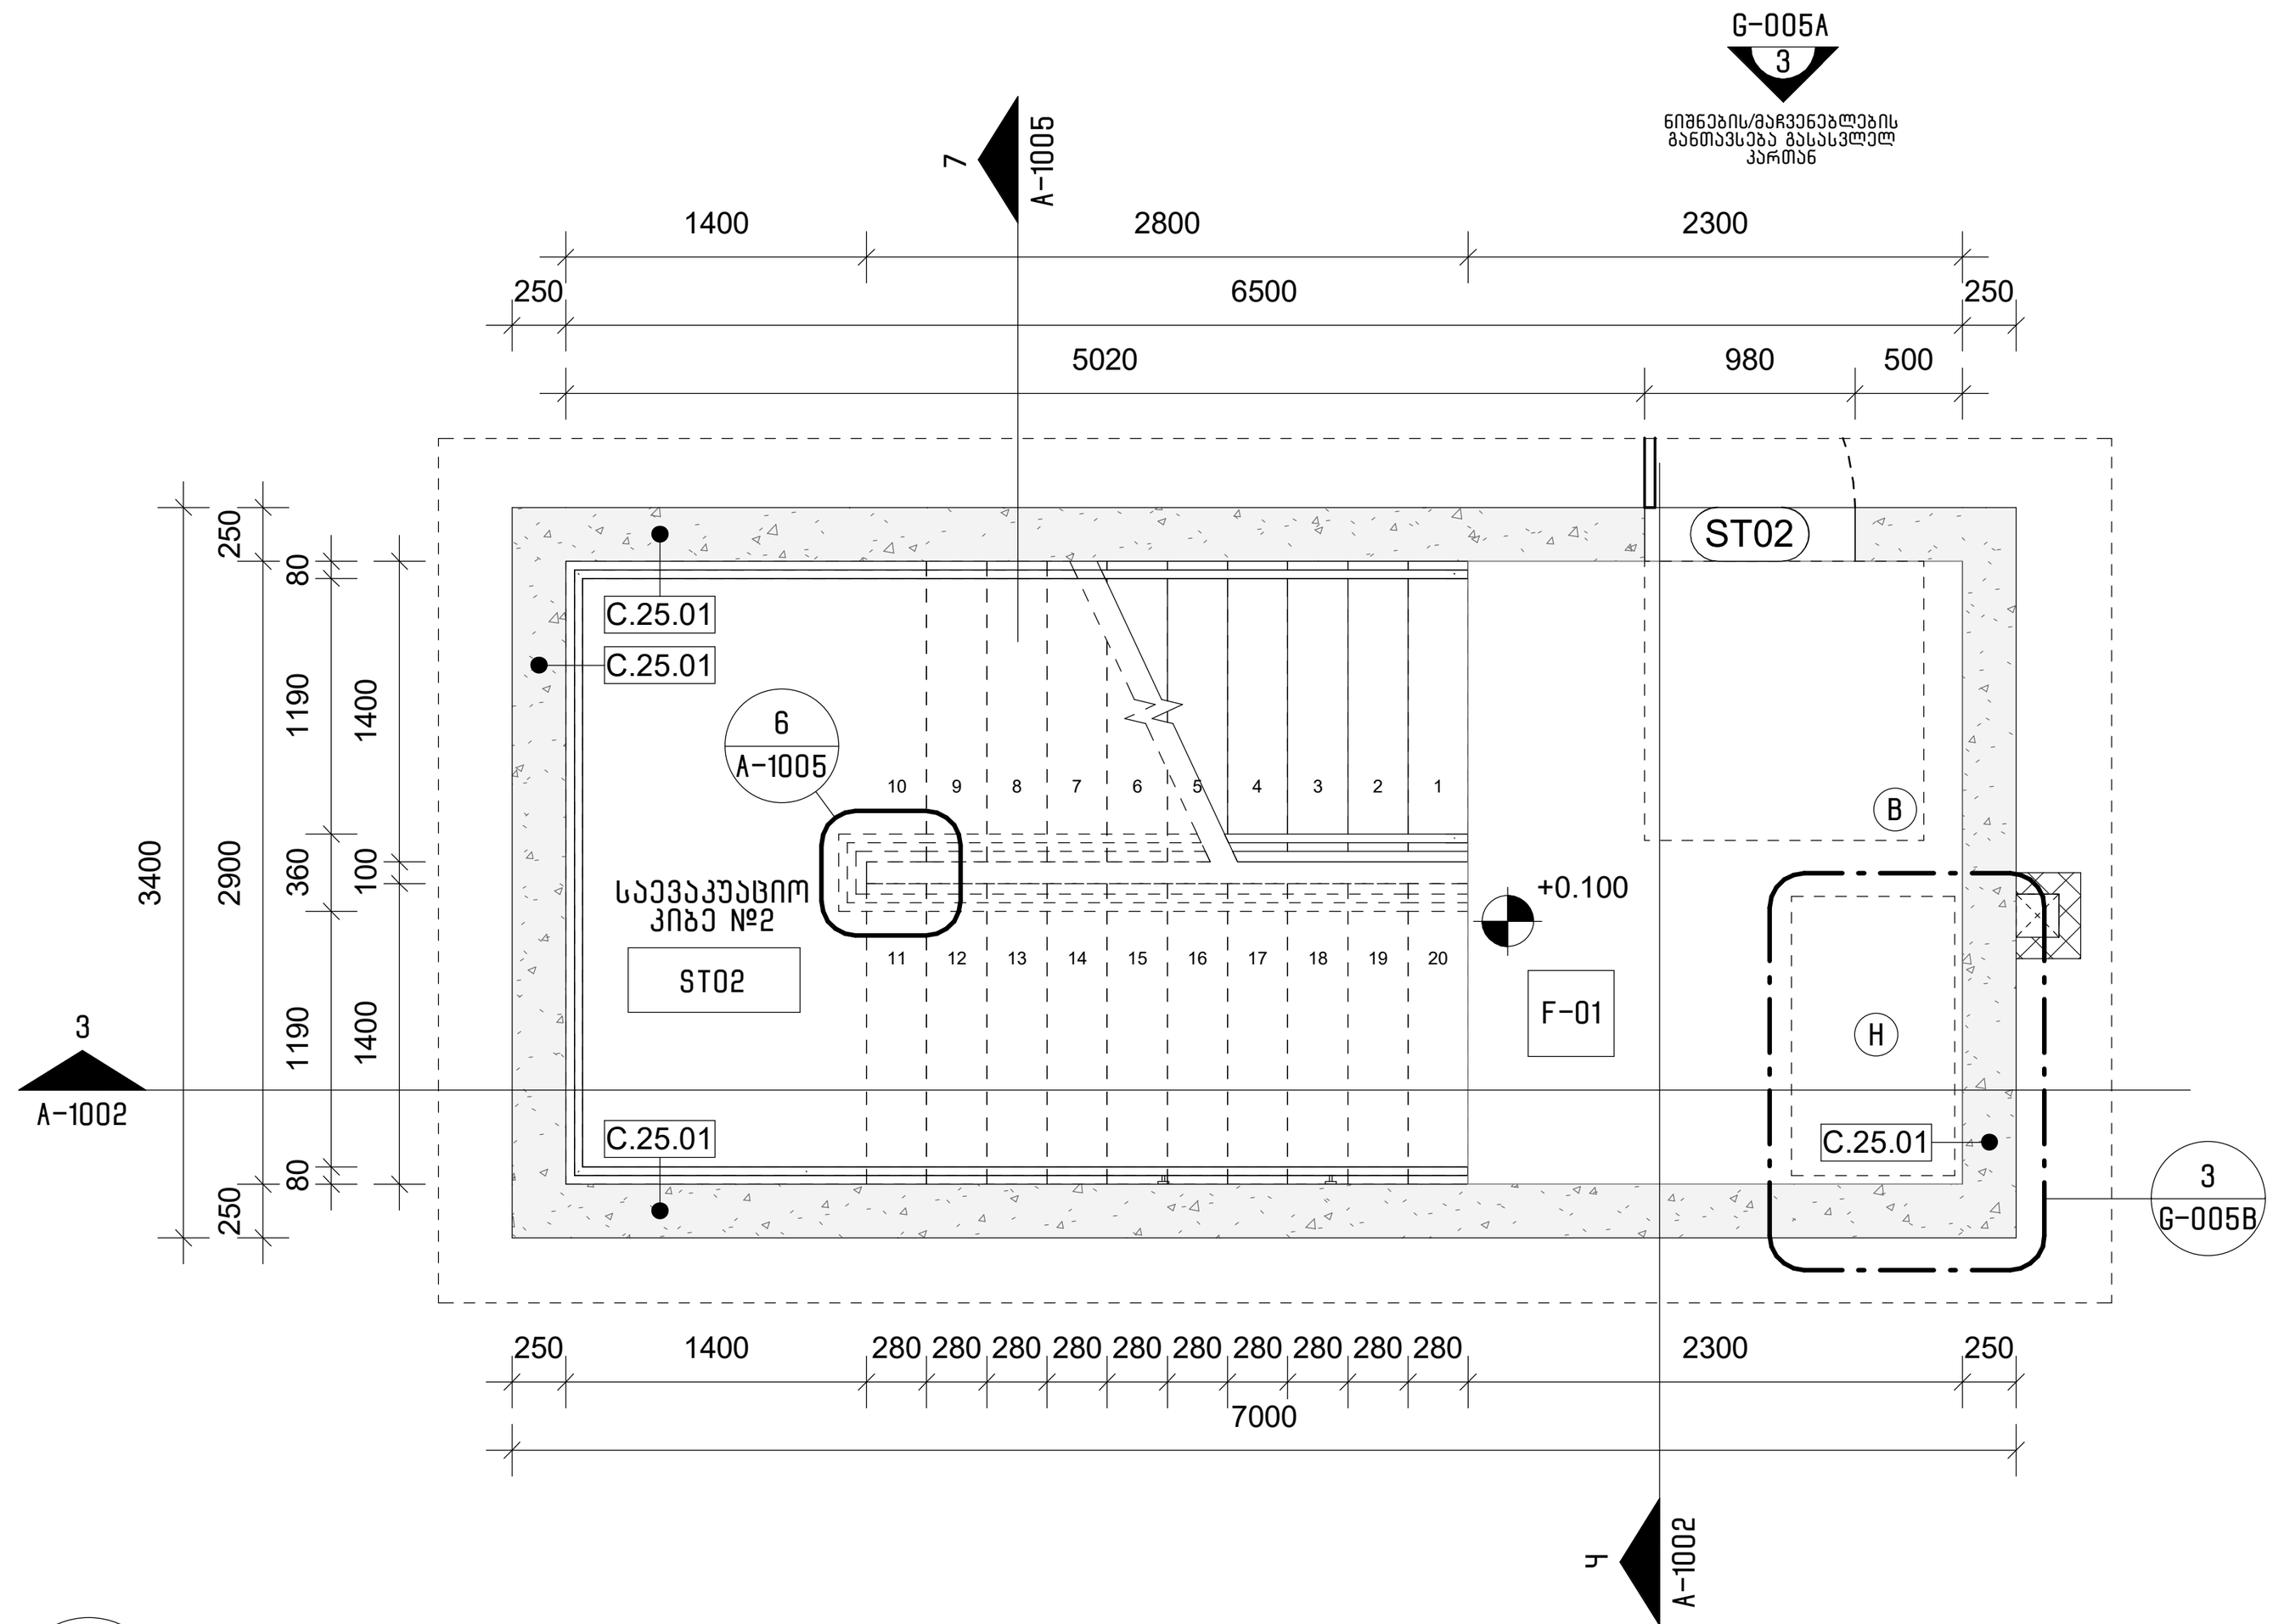

2 კიბის უჯრედის გეგმა (0 სართული)
A-100 A-1001 1 : 50

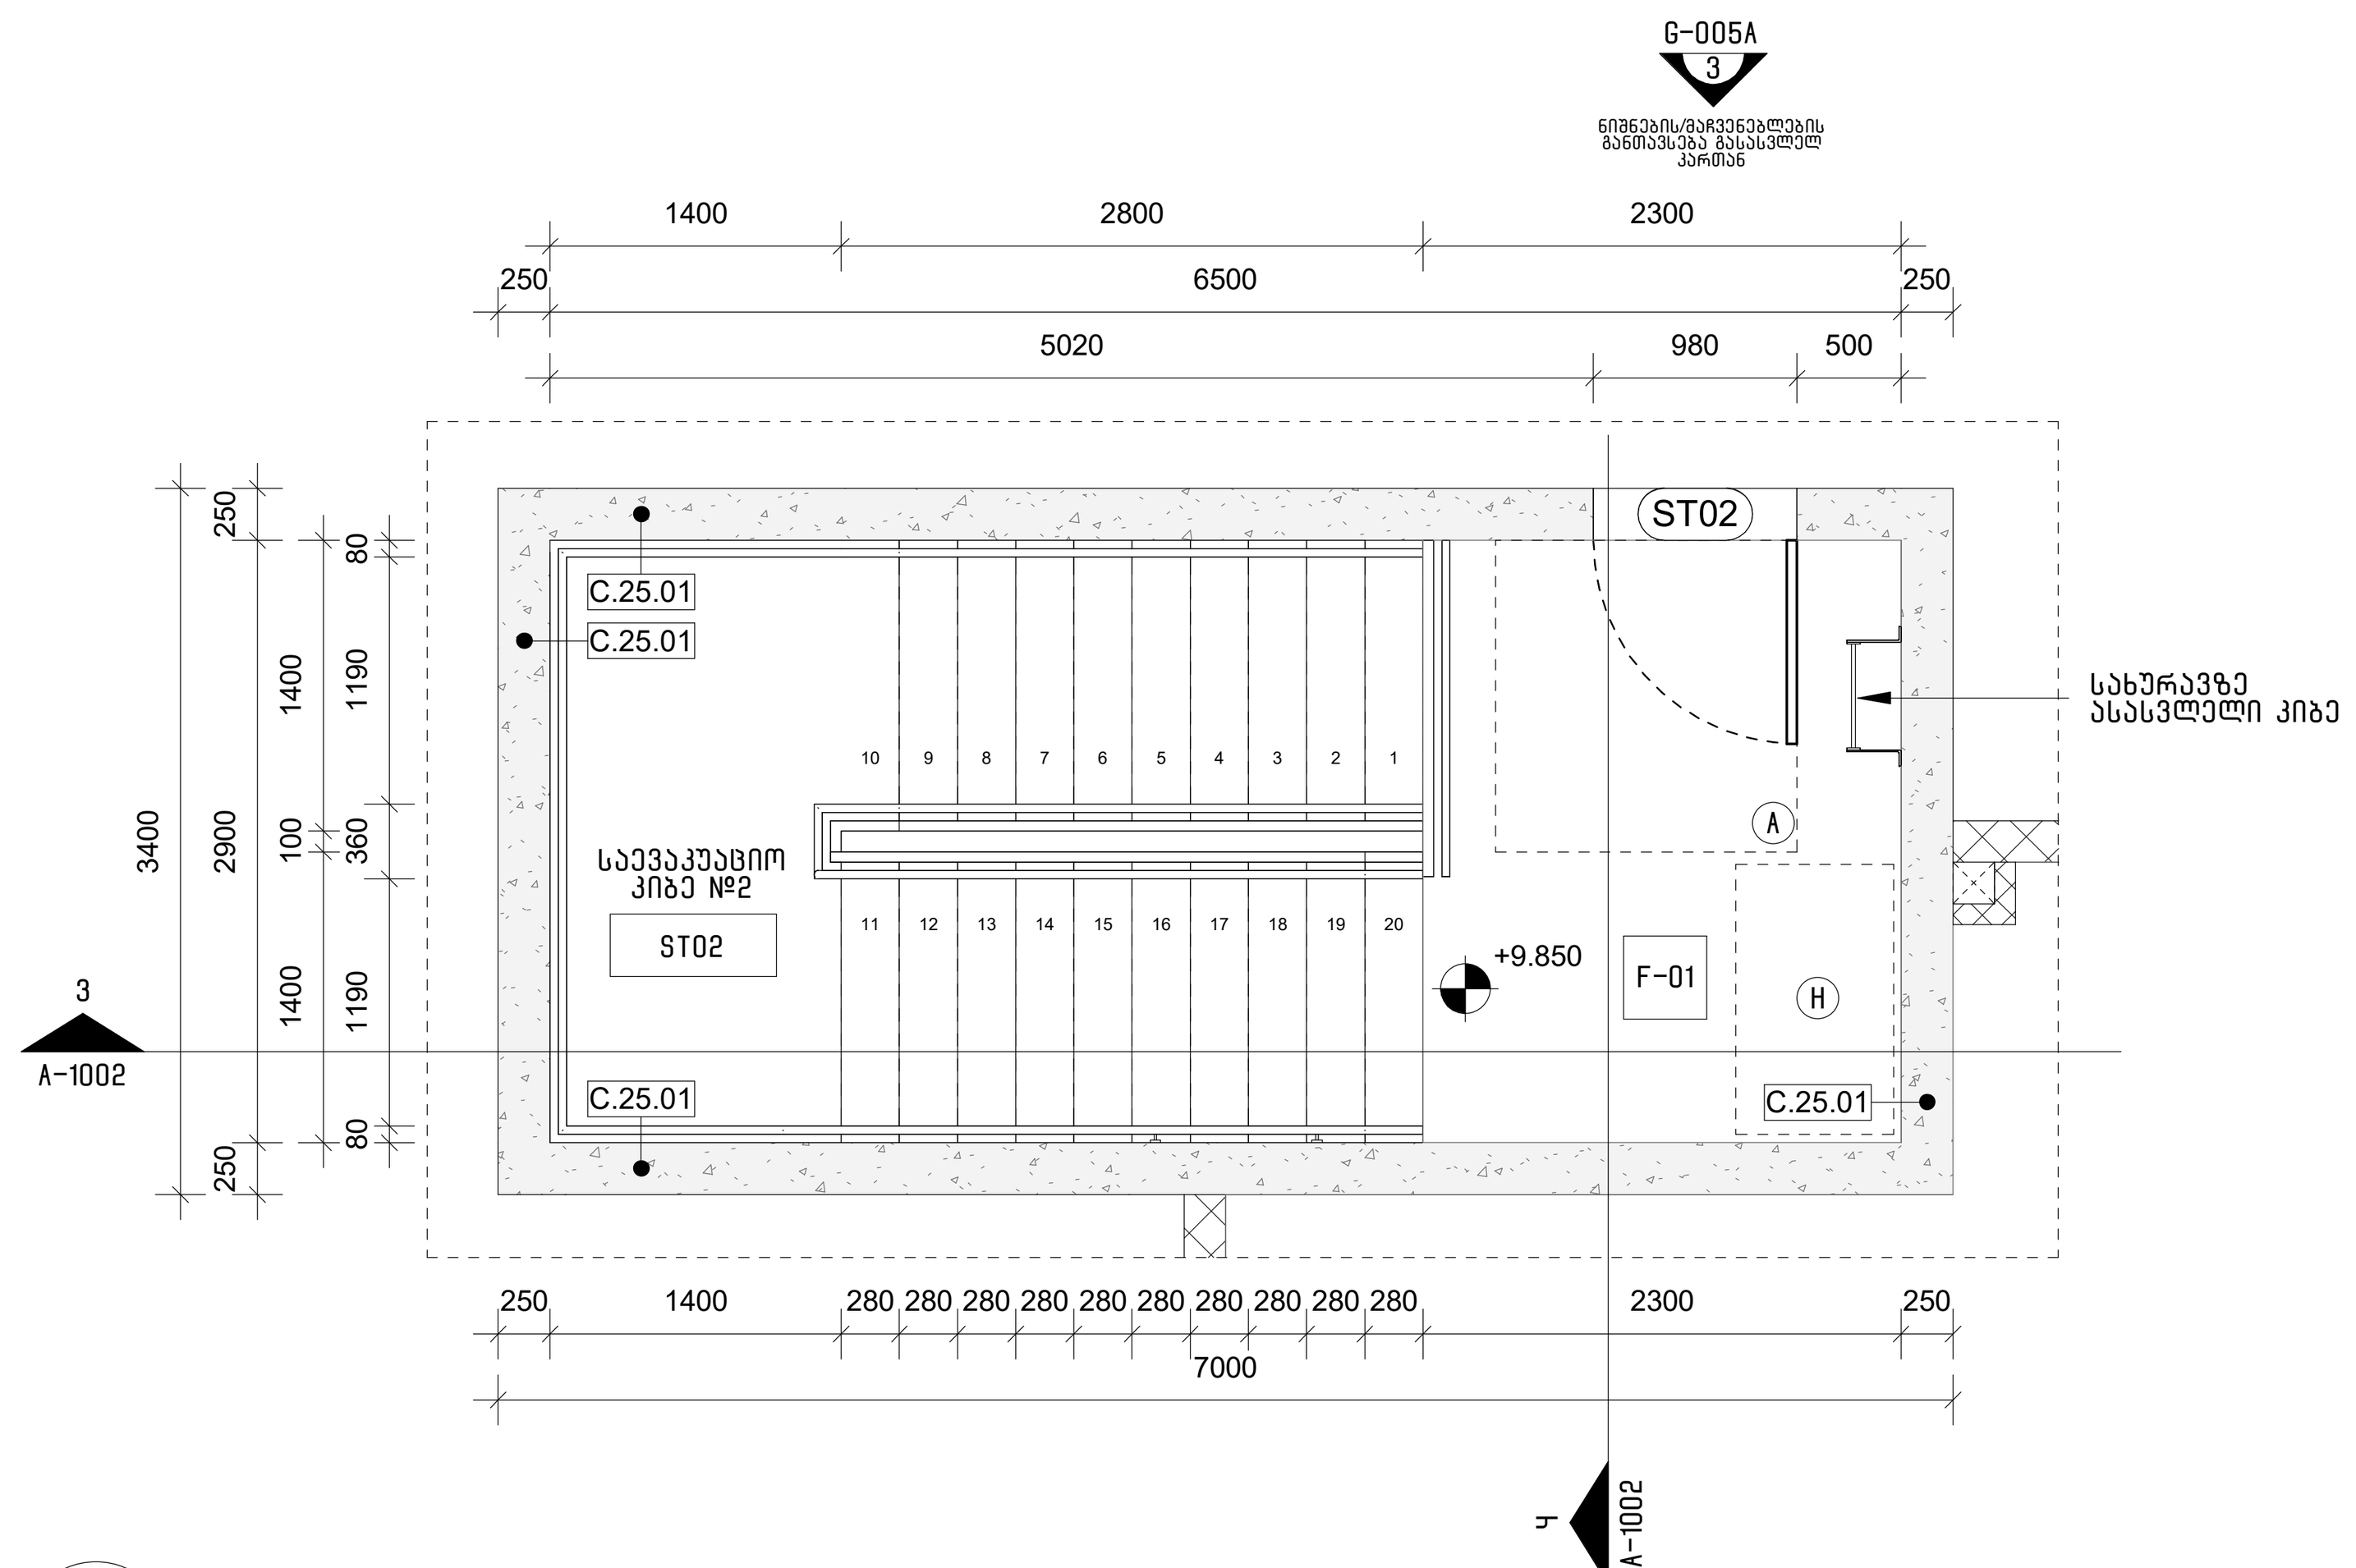

7 კიბის უჯრედის გეგმა (მე-3 სართული)
A-102 A-1001 1 : 50

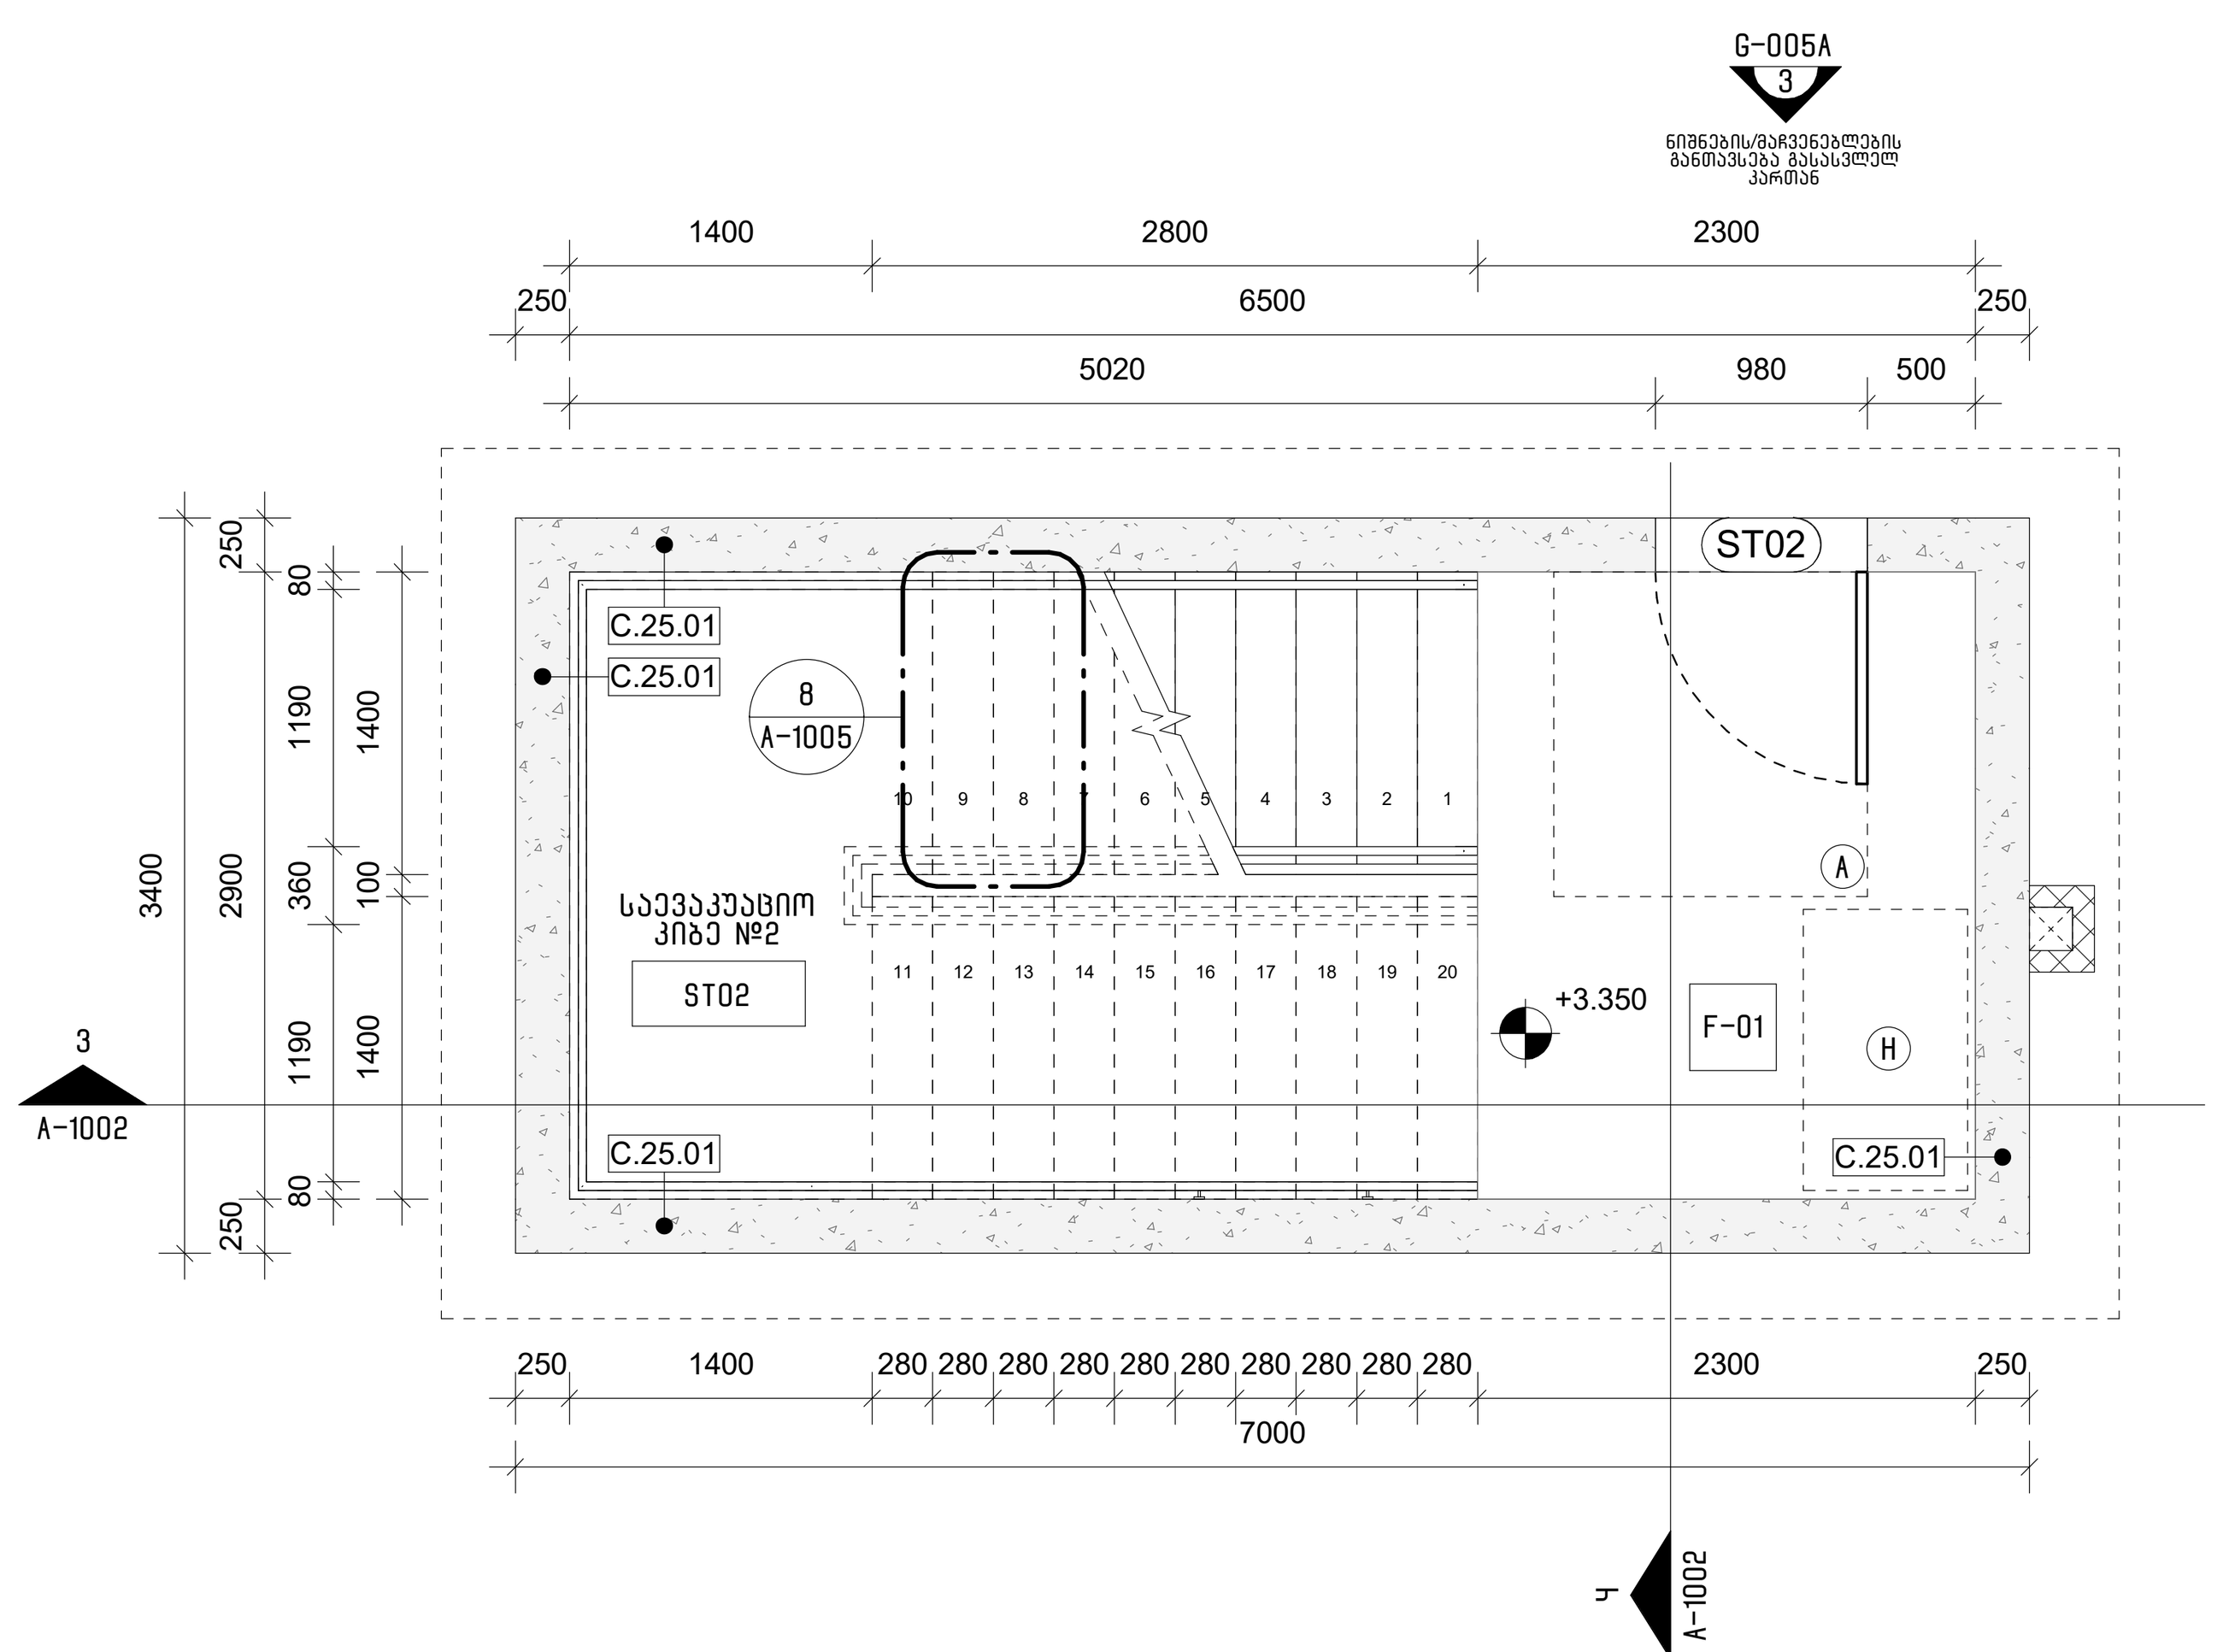

3 კიბის უჯრედის გეგმა (1-ლი სართული)
A-101 A-1001 1 : 50

კიბისა და კიბის უჯრედის შენიშვნები:

1. კიბის საფეხური არ უნდა იყოს 270 მმ-ზე ნაკლები.
2. ყველა კიბეს (მათ შორის გარე კიბეს) ყოველი საფეხურის და საბიჯელის 40 მმ სავალ ნაწილს, რომელიც იზომება საფეხურის ნაშვერიდან თარაზულად, უნდა ჰქონდეს ერთგვაროვანი ფერის მქონე ზედაპირი, რომელიც საფეხურის დანარჩენი ნაწილისგან მკვეთრად განსხვავებული იქნება (მუქი ღია ფონზე).
3. მისაწვდომი გზაკიბის საზღვრებში იატაკის ზედაპირები უნდა იყოს მყარი და არასრიალა.
4. შენობის გარეთ მდებარე კიბის საფეხურები და ბაქნები უნდა იყოს ისე დაგეგმარებული, რომ სავალ ზედაპირზე წყალი არ დაგროვდეს.
5. გასანათებელი საშუალებები უზრუნველყოფს კიბეების განათებას, რომელიც გაიზომება საბიჯელების ზედაპირების და ბაქნების ზედაპირების ცენტრში გაზომვისას საფეხურის წინაპირიდან 600 მმ-ის საზღვრებში, შემდეგი წესის შესაბამისად:
   A. არაუმცირეს 11 ლუქსი განათება
   B. არაუმცირეს 110 ლუქსი განათება კიბით სარგებლობის დროს
   C. კიბეების გამოყენებისას 11 ლუქსიდან 110 ლუქსზე გადასვლა შესაძლებელი უნდა იყოს განათების სამართავებით უზრუნველყოფილი ავტომატური მოძრავი სენსორული ტიპის განათების ჩამრთველებით რომლებიც შეესაბამება ყველა ქვემოთ ჩამოთვლილს
   D. განათების სამართავები აღჭურვილი იქნება საიმედო ოპერაციული სისტემით და შეფასებული იქნება ამ მიზნით გამოყენებისთვის
   E. მოძრავი სენსორი გააქტიურდება დამკავებლის მოძრაობით საფეხურებზე ან საფეხურების ბაქნებზე
   F. განათების გამააქტიურებლები დაყენებული იქნება არაუმცირეს 15 წუთიანი მოქმედების პერიოდით
   G. გზა კიბის განათება ჩაირთვება ავტომატური სენსორული ჩამრთველებით ასეთის არსებობის შემთხვევაში ისე რომ შესასვლელში მდებარე ბაქანზე შესასვლელში მდებარე ბაქნის მოსაზღვრე თითოეულ კიბის მარშა და შესასვლელში მდებარე ბაქნის ზემოთ და ქვემოთ მდებარე ბაქნებზე მე-4 პუნქტით დადგენილი განათებულობის დონე საფეხურის გამოყენებამდე იქნება უზრუნველყოფილი
6. კიბის სახელურები და ნებისმიერი კედელი ან მათ მომიჯნავედ მდებარე სხვა ზედაპირი არ იქნება ბასრი ან უხეში ელემენტების შემცველი
7. კიბის სახელურები უნდა იყო განგრძობადი და არ უნდა ქონდეს წყვეტები
8. ადგილის მოაჯირსა და კედელს შორის უნდა იყო მინ. 40 მმ.
9. მოაჯირების მონტაჟისას გასათვალისწინებელია რომ იგი უნდა უძლებდეს 90 კგ-იან დატვირთვას ნებისმიერი მიმართულებით.
10. გასასვლელის მაჩვენებელი ნიშანი უნდა დამონტაჟდეს კიბის ყველა გასასვლელი კარის თავზე

მისაწვდომი სივრცეების ექსპლიკაცია

- (A) თავისუფალი სივრცე კართან მანევრირებისთვის - ანჯამიანი კარი. წინიდან მისაწვდომი - გამოწევით გაღება
- (B) თავისუფალი სივრცე კართან მანევრირებისთვის - ანჯამიანი კარი. წინიდან მისაწვდომი - მიწოლით გაღება
- (C) თავისუფალი სივრცე კართან მანევრირებისთვის - ანჯამიანი კარი. ანჯამის მხრიდან მისაწვდომი - გამოწევით გაღება
- (D) თავისუფალი სივრცე კართან მანევრირებისთვის - ანჯამიანი კარი. საკეტის მხრიდან მისაწვდომი - გამოწევით გაღება
- (E) თავისუფალი სივრცე კართან მანევრირებისთვის - ანჯამიანი კარი. ანჯამის მხრიდან მისაწვდომი - გამოწევით გაღება
- (F) თავისუფალი სივრცე კართან მანევრირებისთვის - ანჯამიანი კარი. საკეტის მხრიდან მისაწვდომი - მიწოლით გაღება 120 მინ. თუ მოწყობილია მიმხურავი
- (G) თავისუფალი სივრცე კართან მანევრირებისთვის - ანჯამიანი კარი. საკეტის მხრიდან მისაწვდომი - მიწოლით გაღება 120 მინ. თუ მოწყობილია მიმხურავი
- (H) თავშესაფრის სივრცე
- (I) (J) (K) (L) მოსატრიალებელი სივრცე
- (M) ნიჟარის თავისუფალი სივრცე
- (N) ეტლის შესაგორებელი საშხაპის არმქონე ნაკვეთურის თავისუფალი სივრცე
- მისაწვდომი სვლაგეზი

არქიტექტორი:

შ.პ.ს. "თიმ თუ"

თბილისი, საქართველო, 0179 | ფალიაშვილის ქ. #37
www.teamtwo.ge

დამკვეთი:

შ.პ.ს. "გრინ დეველოპმენტი"

თბილისი, საქართველო | ავთო ვარაზის ქუჩა #64
www.ubani.ge

სართულის დიაგრამა:

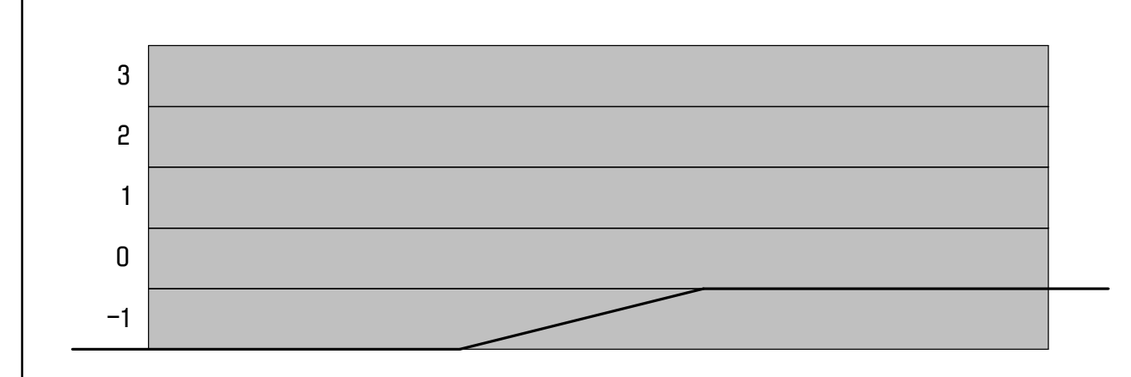

გეგმის დიაგრამა:

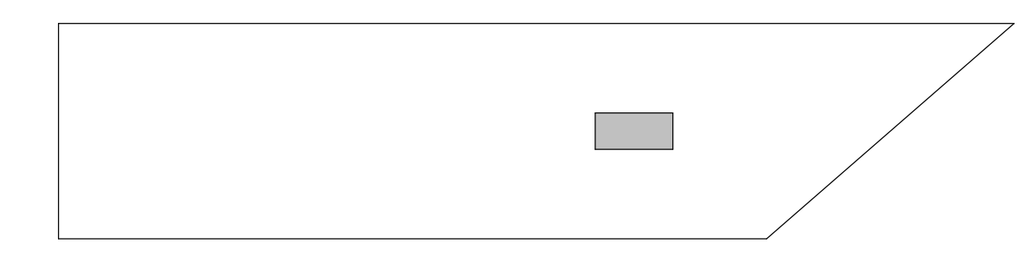

რევიზია:

რიგი	ნომერი	თარიღი	განმარტება

პროექტის სახელი:

მრავალბინიანი საცხოვრებელი შენობა ლისზე

სტატუსი/ეტაპი:

მუნიციპალიტეტთან შესათანხმებელი დოკუმენტაცია

თარიღი: 2023.10.19

ნახაზის სახელი:

ვერტიკალური კომუნიკაციები - საევაკუაციო კიბე №2 (გეგმები)

ფურცლის ზომა: A1

ნახაზის ნომერი:

A-1001

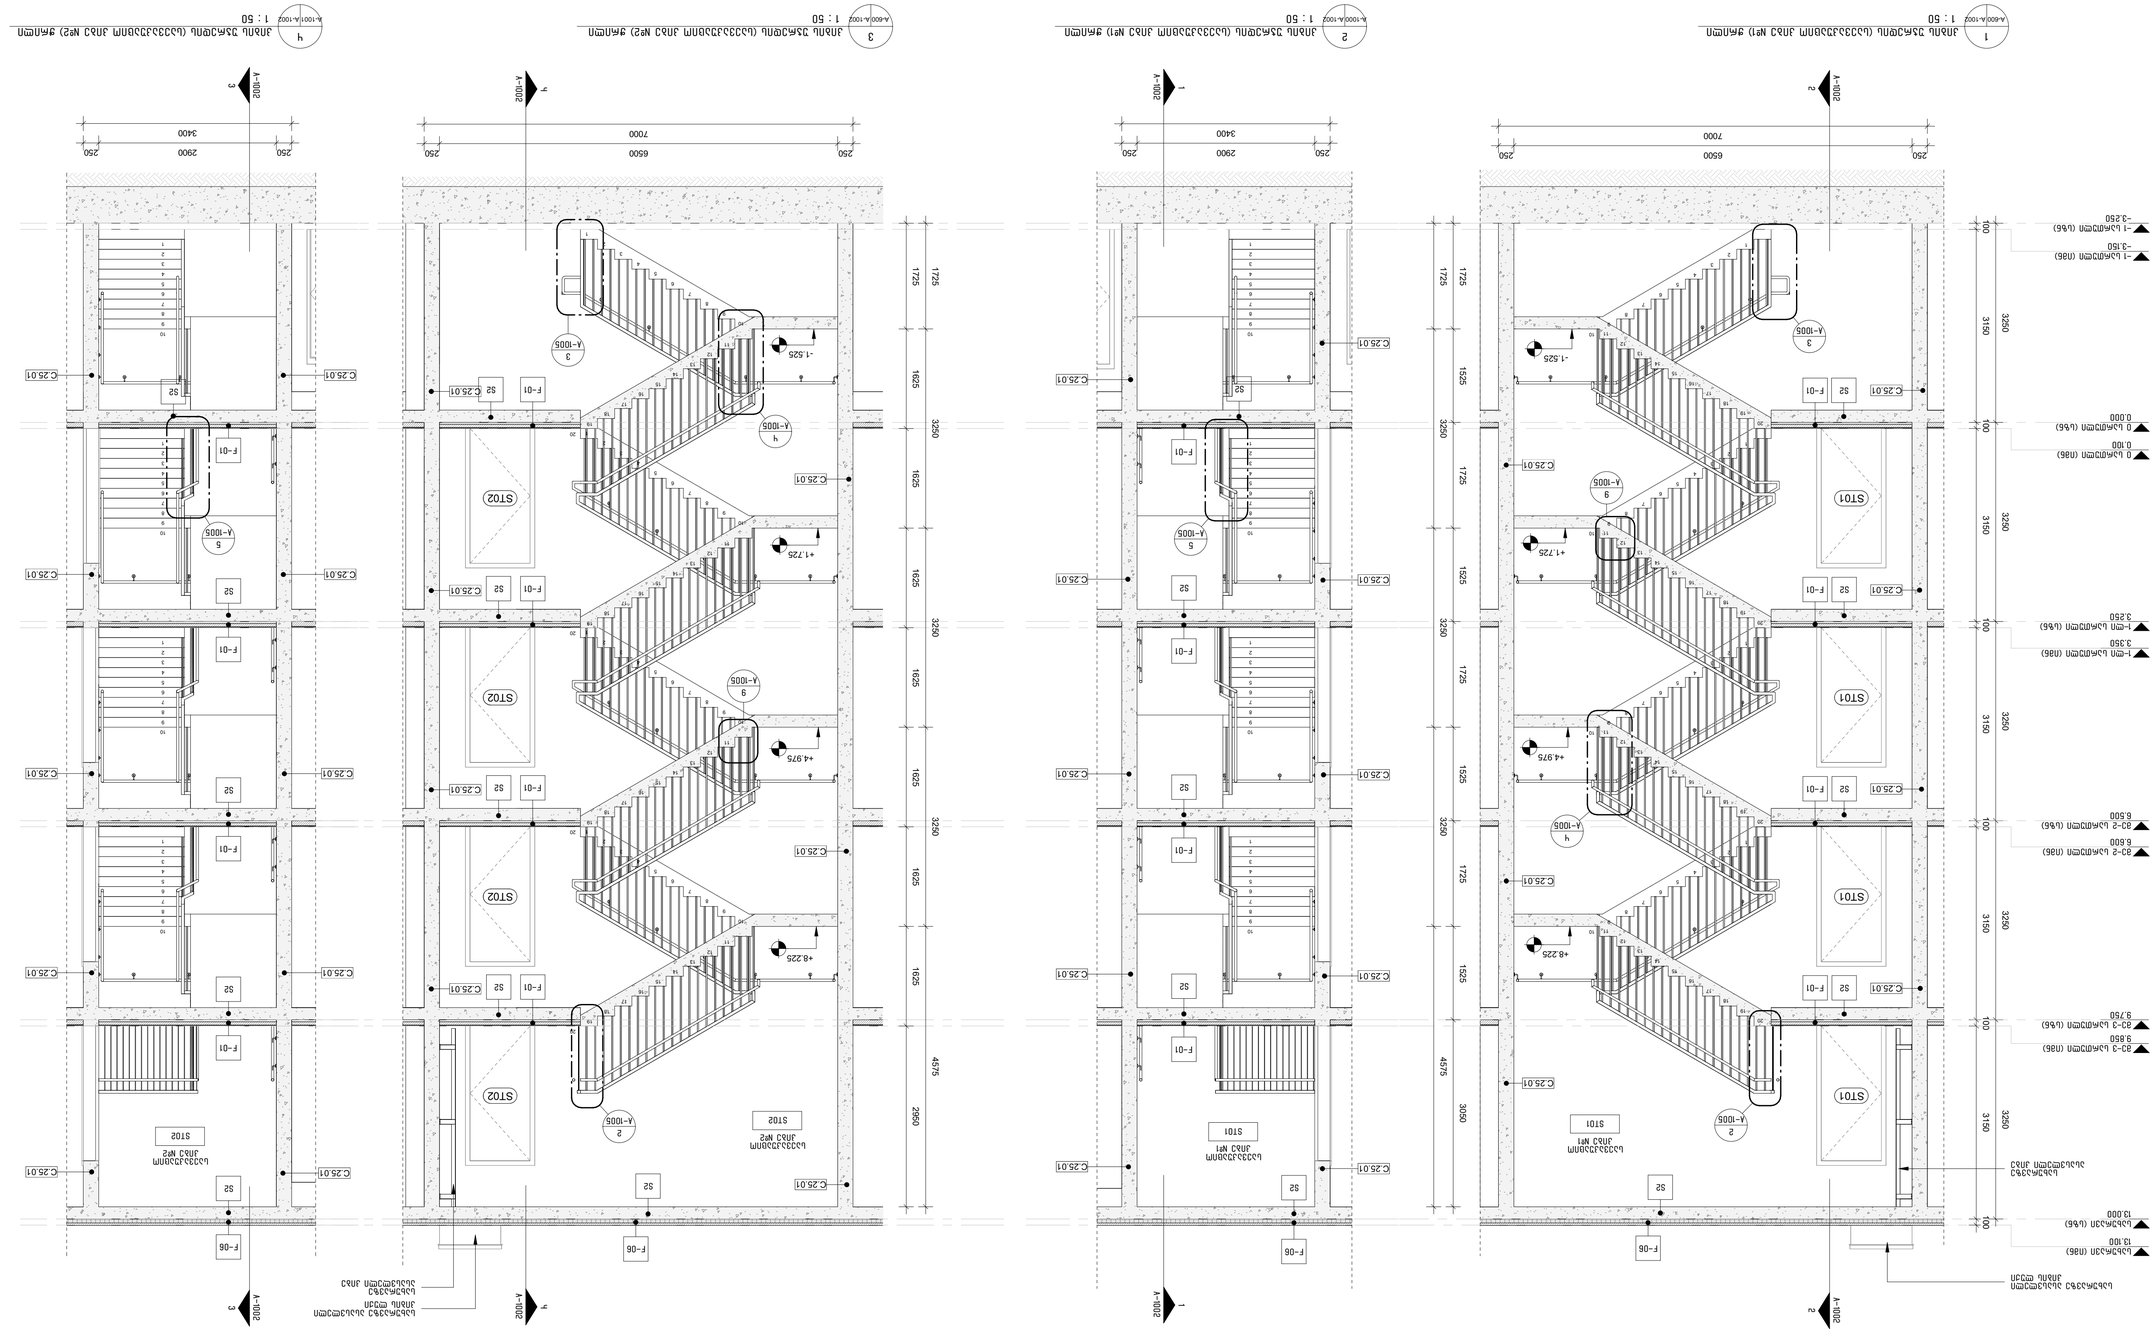

A-1002


A-1003

დამატებითი ინფორმაცია









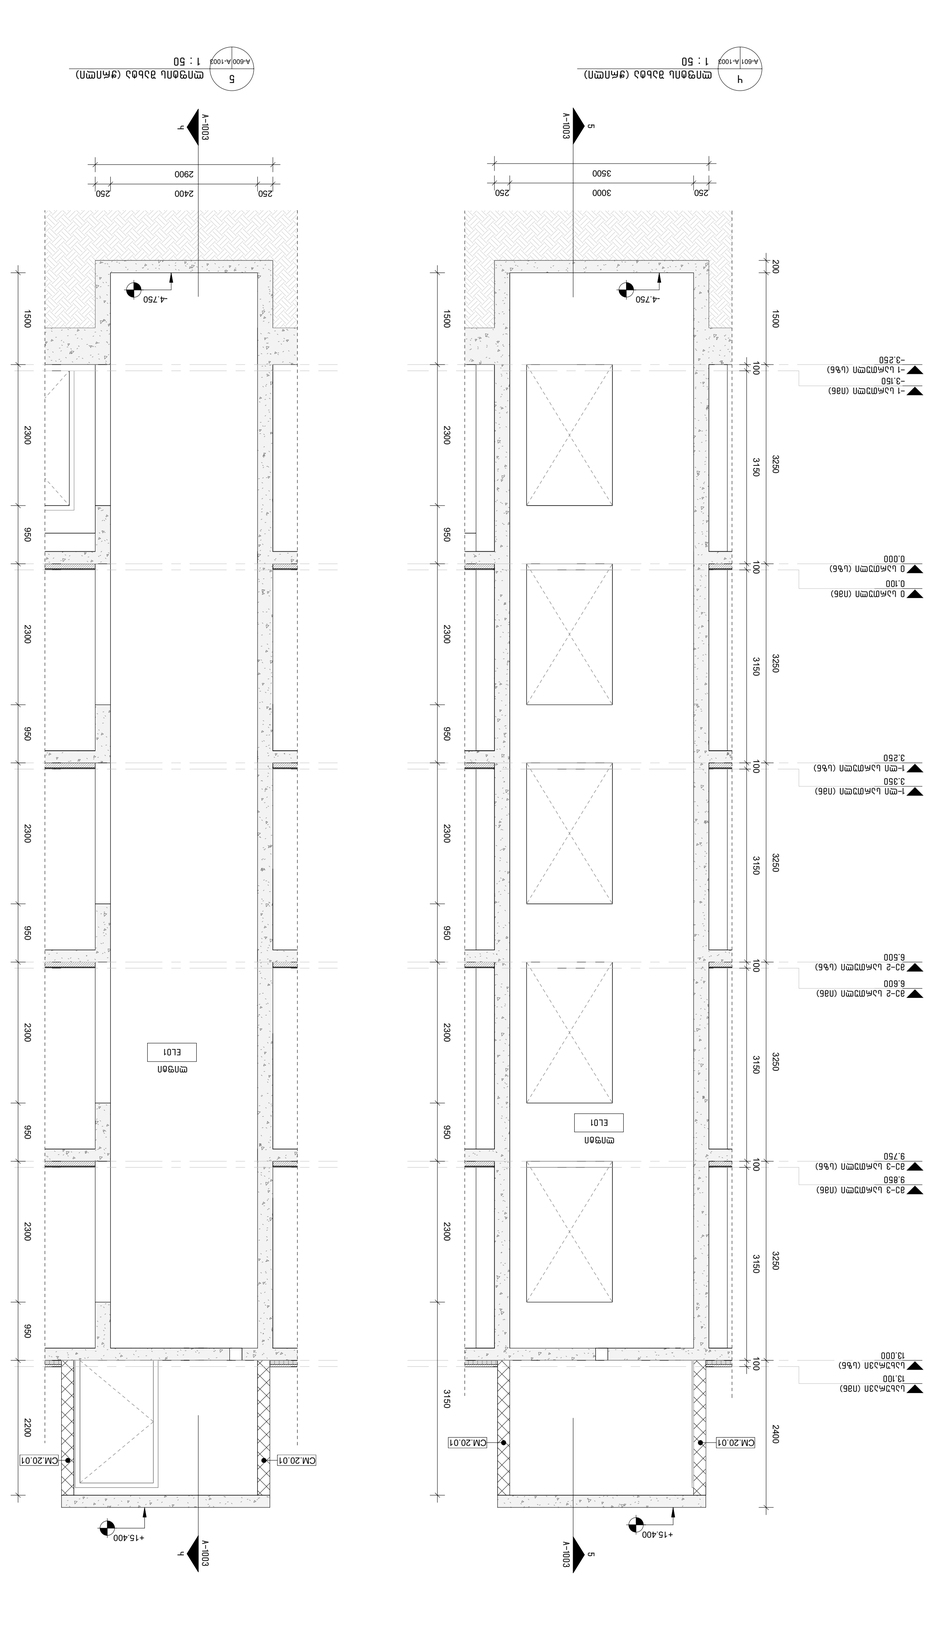






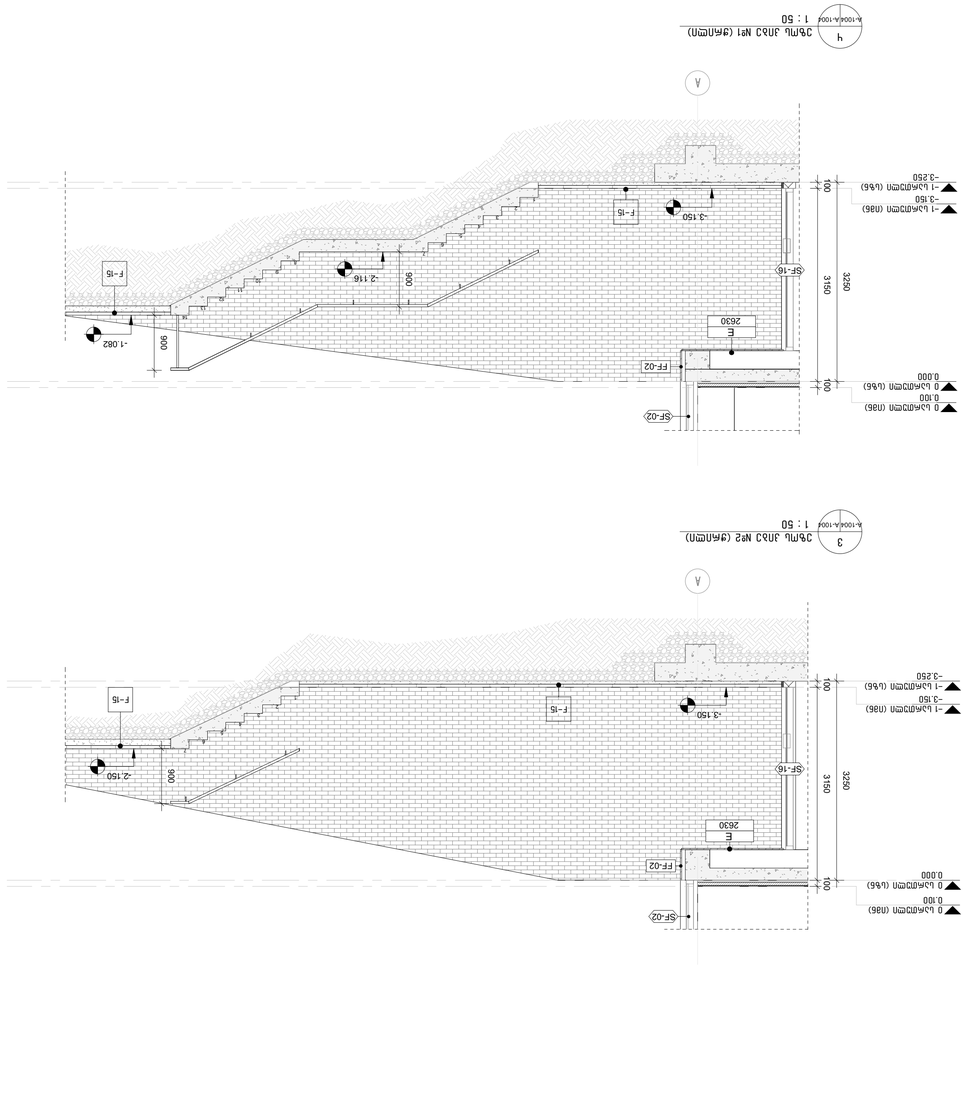



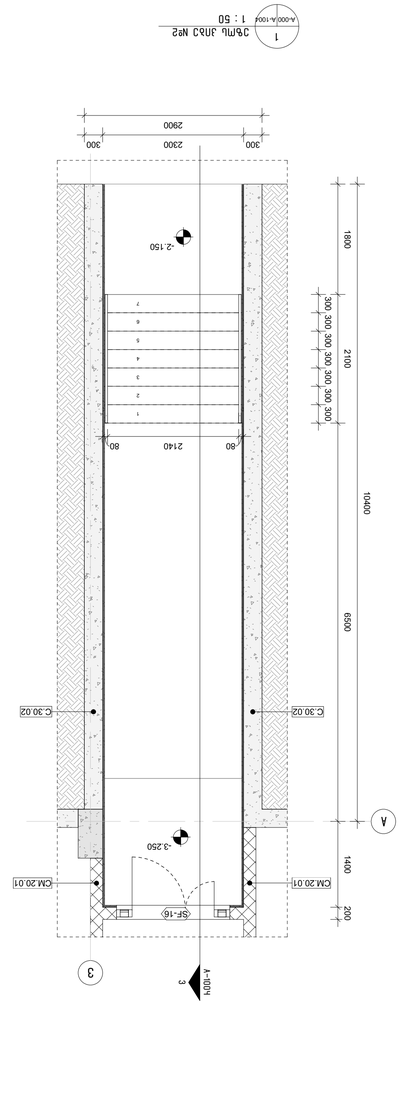


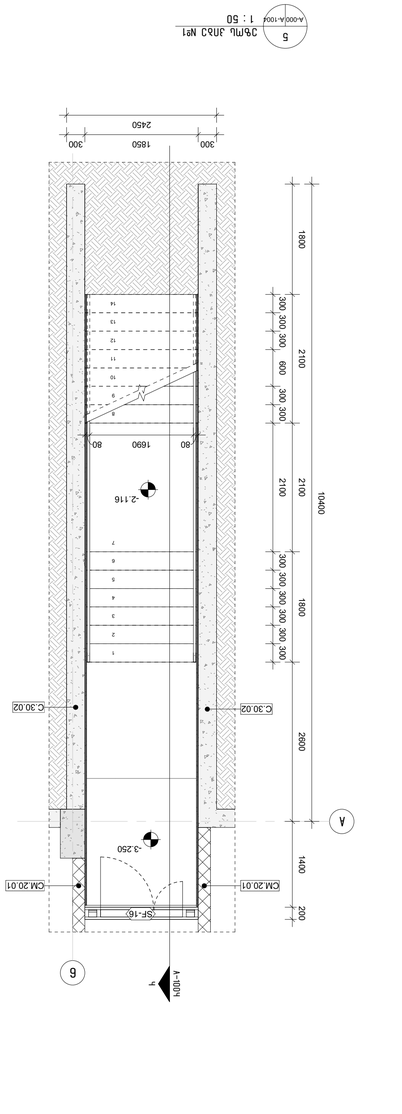


შენიშვნა:
ნახაზზე ასახული ინფორმაცია დამატებით უნდა შემოწმდეს ადგილზე სამშენებლო სამუშაოების დაწყებამდე.









ჩაბარებულია	ხელმოწერა	თარიღი	ხელმოწერა
ჩაბარებულია			

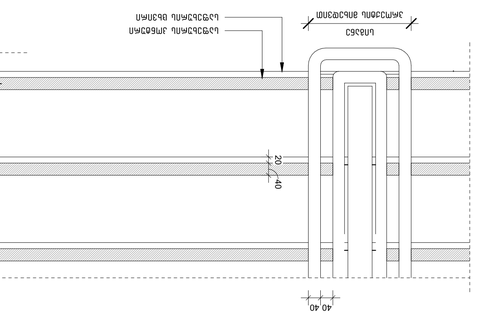

8 კიბის ნაბიჯების ბეტონირების ფარდული ფენების ჭრილი
1 : 10
A-1002/A-1003

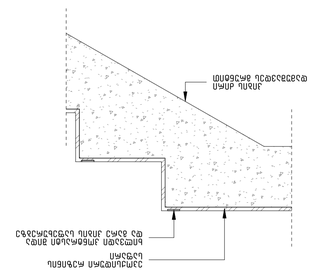

9 კიბის ბეტონის ნაბიჯების ფარდული ფენების ჭრილი
1 : 10
A-1002/A-1003

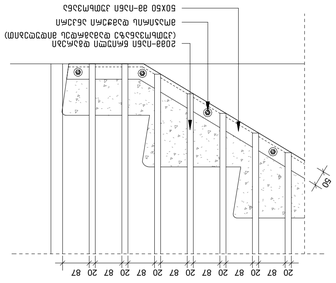

10 კიბის ბეტონის ფარდული ფენების ჭრილი (ბეტონირდება ნაწილობრივ ტერასის ფენასთან)
1 : 10
A-1002

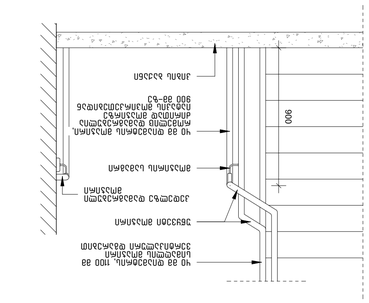
900
300

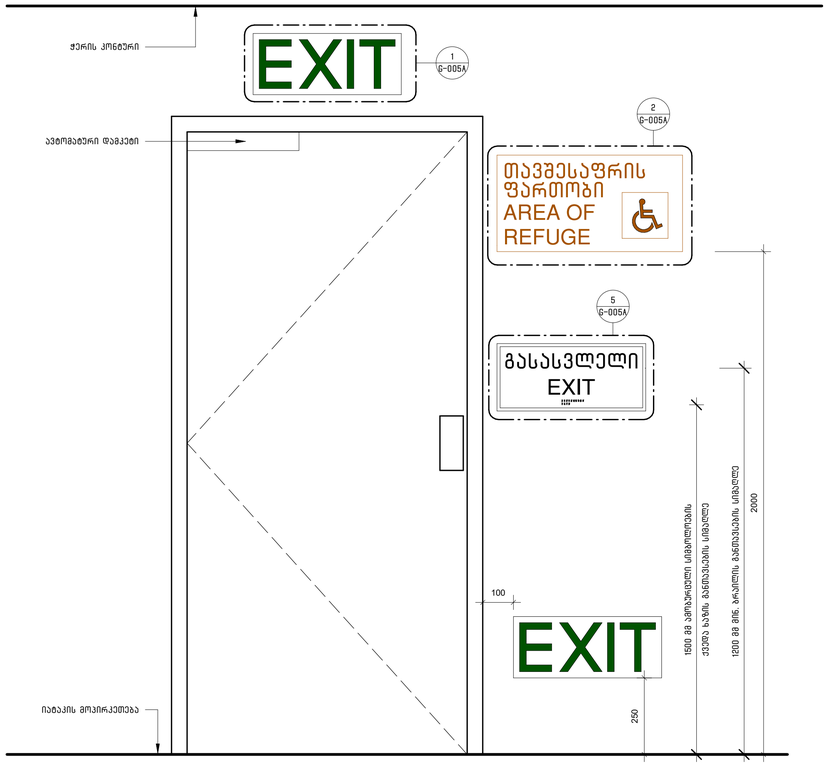

3 G-1000 G-005A ნიშნების/შაჩვენებლების განათავსება გასასვლელ კართან
1 : 10

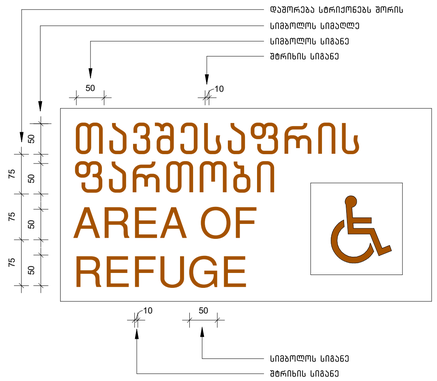

2 G-005A G-005A ნიმანი თავშესაფრის ფართობთან მიმაგრებულ კართან
1 : 5

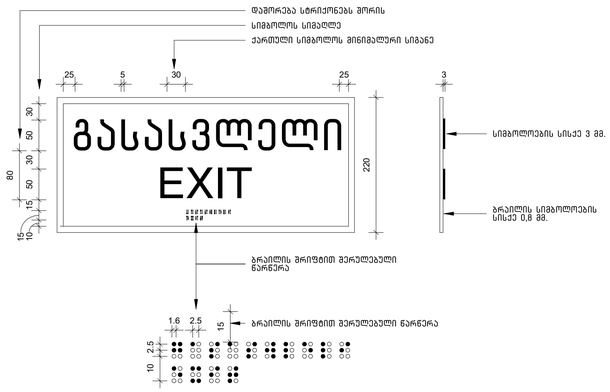

5 G-005A G-005A ნიმანი ამოტვრული სიმბოლოებით და ბრაილით გზა-კიბის შესასვლელთან და გარეთ გამავალ ყველა კართან
1 : 5

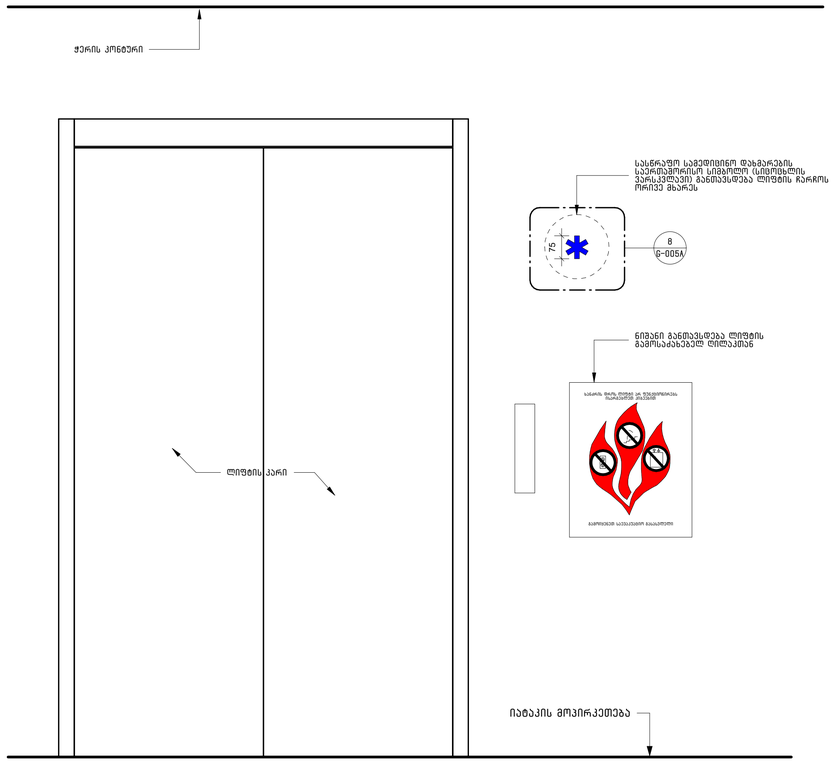

4 A-1003 G-005A ნიმნების/შაჩვენებლების განთავსება ლიფტის კართან
1 : 10

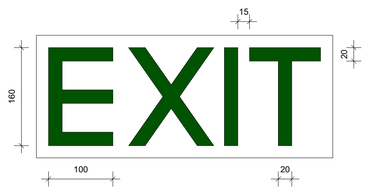

1 G-005A G-005A გასასვლელის განათებული ნიმანი
1 : 5

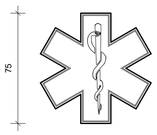

8 G-005A G-005A სასწრაფო სამედიცინო დახმარების საერთაშორისო სიმბოლო (სიცოცხლის ვარსკვლავი)
1 : 5

არქიტექტორი:

შ.პ.ს. "თიმ თუ"

თბილისი, საქართველო, 0179 | ფალიაშვილის ქ. #37
www.teamtwo.ge

დამკვეთი:

შ.პ.ს. "გრინ დეველოპმენტი"

თბილისი, საქართველო | ავთო ვარაზის ქუჩა #64
www.ubani.ge

სართულის დიაგრამა:

გმირის დიაგრამა:

რევიზია:

რიგი	ნომერი	თარიღი	განმარტება

პროექტის სახელი:

მრავალბინიანი საცხოვრებელი შენობა ლისზე

სტადიულობა:

მუნიციპალიტეტთან შესათანხმებელი დოკუმენტაცია

თარიღი: 2023.10.19

ნახაზის სახელი:

მონტაჟის სტანდარტული დეტალები

ფურცლის ზომა: A1

ნახაზის ნომერი:

G-005A

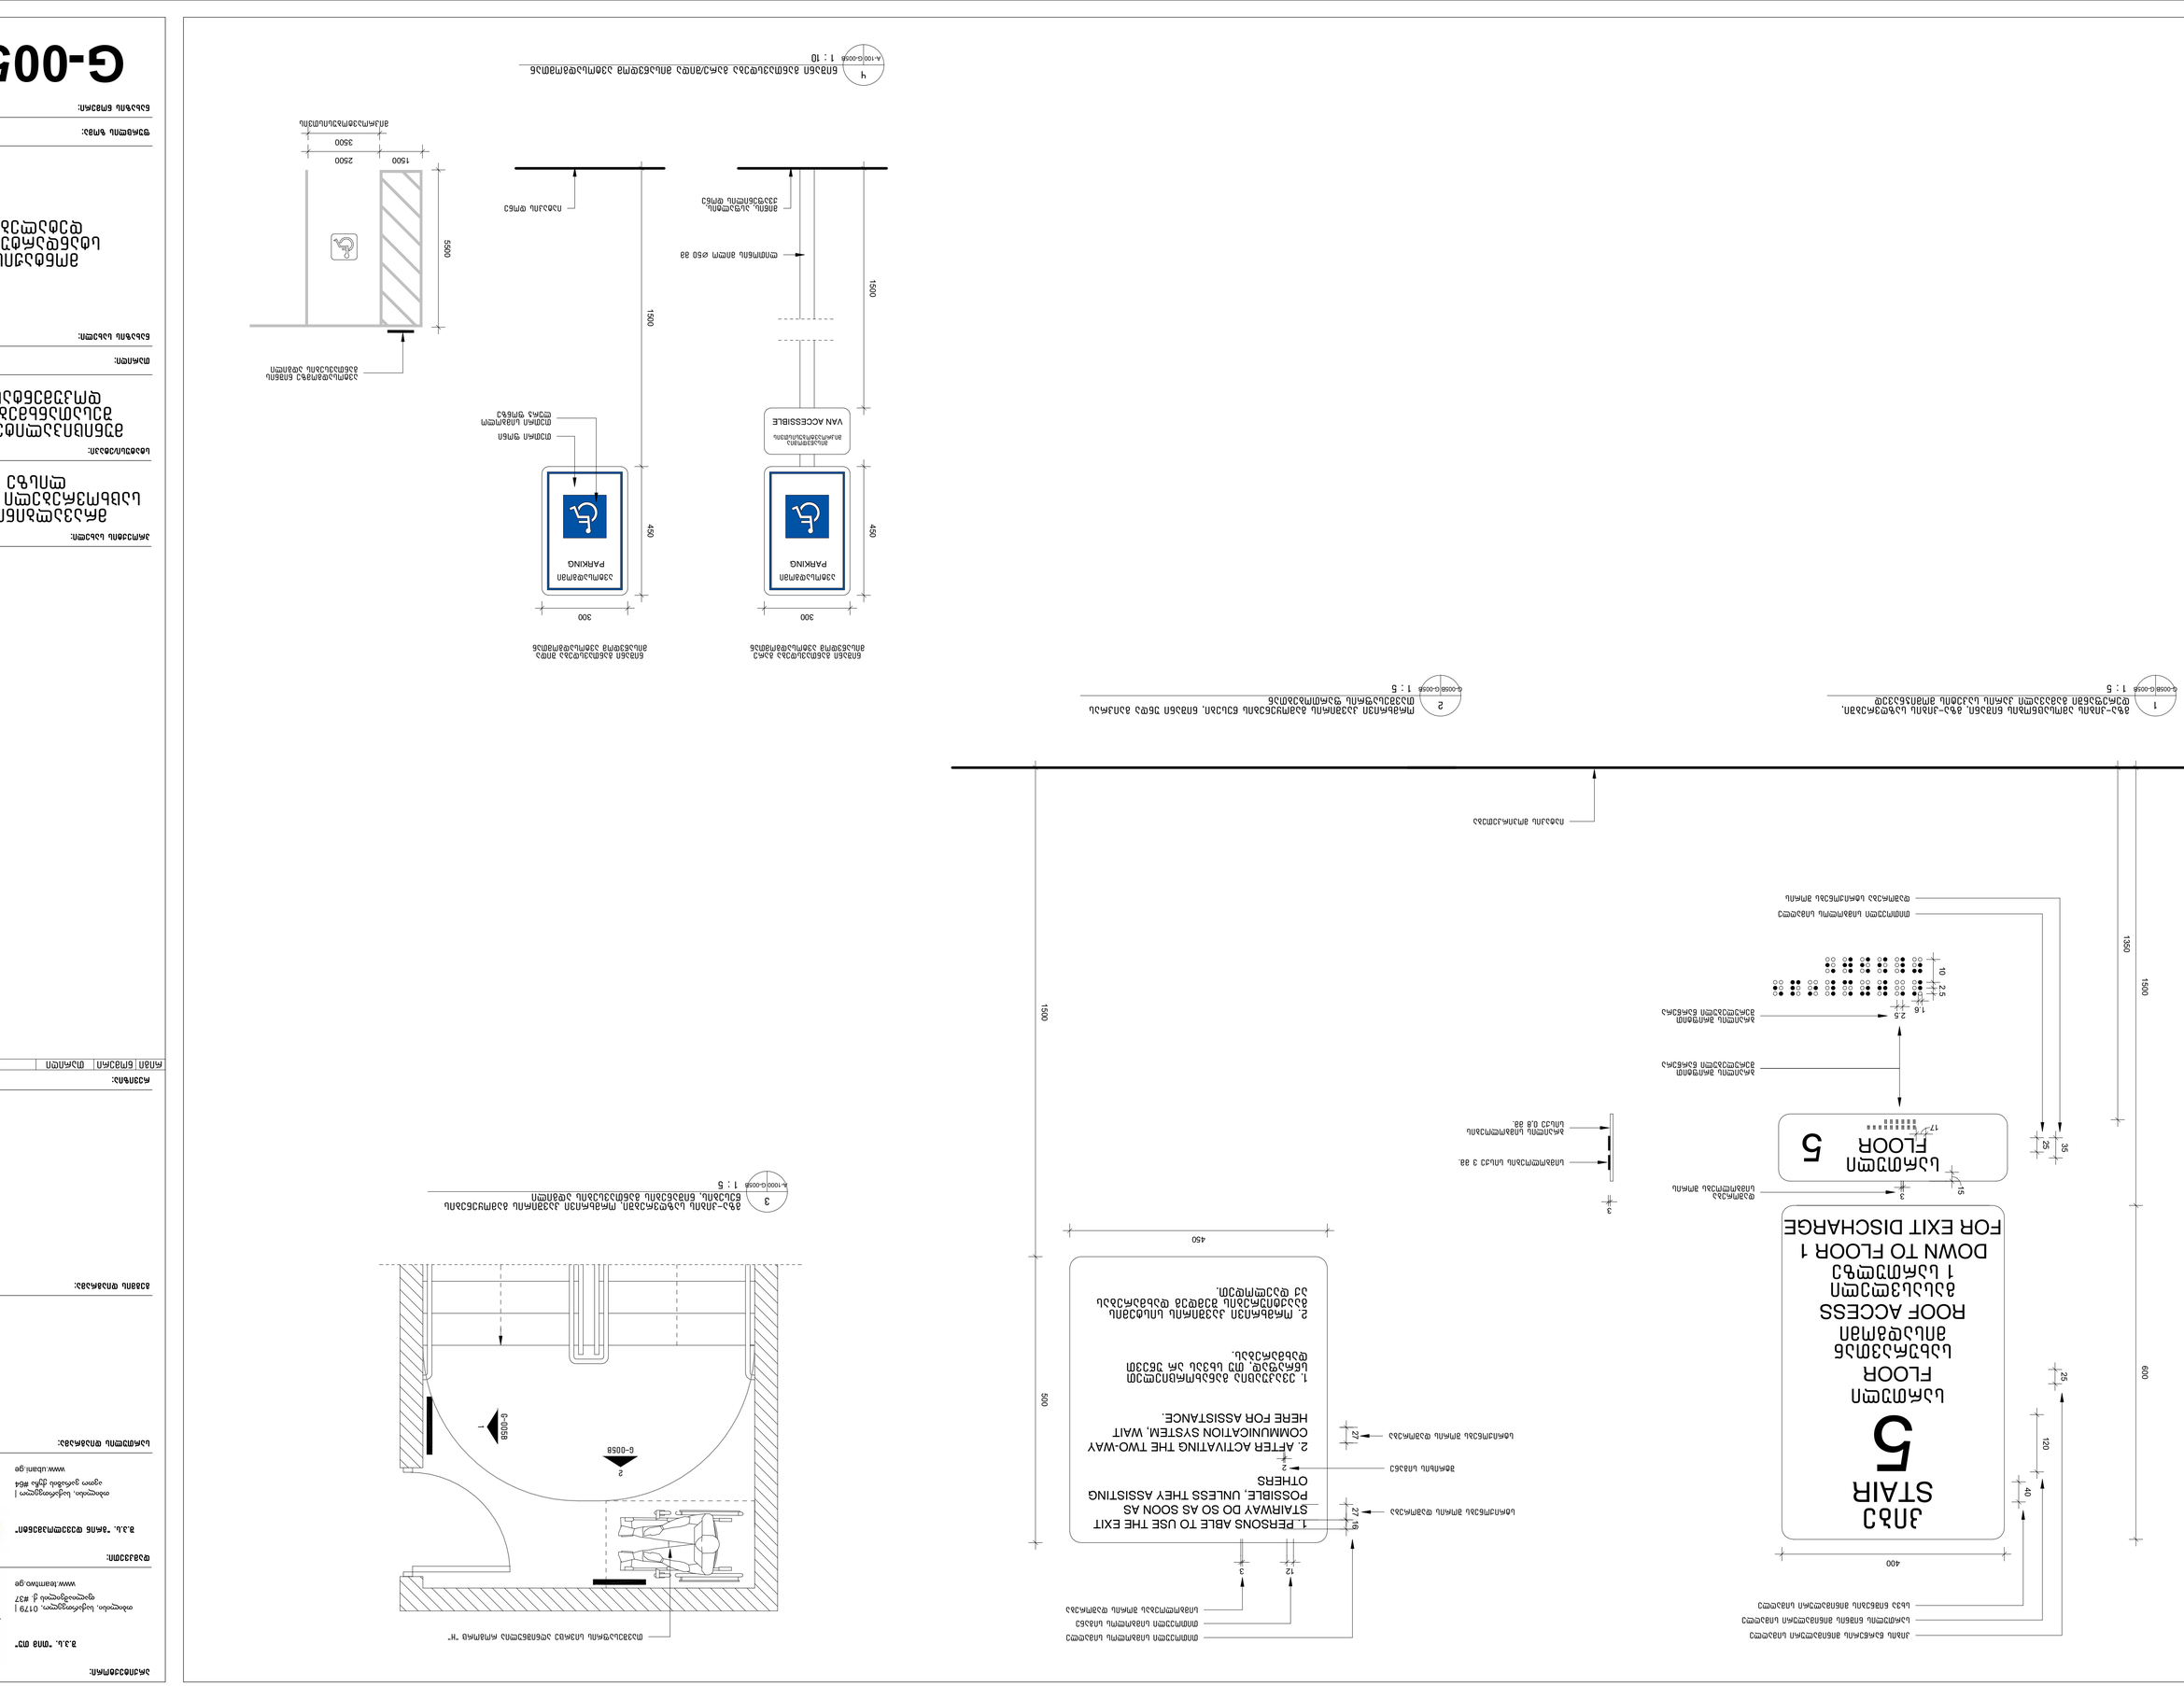
1
ბრუნვის ისრის მიმართულებით გაიხსნება ევაკუაციის გასასვლელი კარის ფრთა
1 : 5
G-005B
2
მოძრაობის მიმართულება ევაკუაციის დროს
1 : 5
G-005B
3
1 : 5
G-005B
4
1 : 10
A-100(G-005B
5
5
FLOOR
1 ევაკუაციის დონე
DOWN TO FLOOR 1
FOR EXIT DISCHARGE
VAN ACCESSIBLE
PARKING
ავტომანქანის პარკირების ადგილი
PARKING
ავტომანქანის პარკირების ადგილი
1. PERSONS ABLE TO USE THE EXIT STAIRWAY DO SO AS SOON AS POSSIBLE, UNLESS THEY ASSISTING OTHERS
2. AFTER ACTIVATING THE TWO-WAY COMMUNICATION SYSTEM, WAIT HERE FOR ASSISTANCE.
1. პირებს, რომლებიც ევაკუაციის გასასვლელით სარგებლობენ, შეძლებისდაგვარად სწრაფად უნდა დატოვონ შენობა, თუ ისინი არ ეხმარებიან სხვებს.
2. მოქმედი ორმხრივი კავშირგაბმულობის სისტემის ჩართვის შემდეგ დაელოდეთ დახმარებას.
