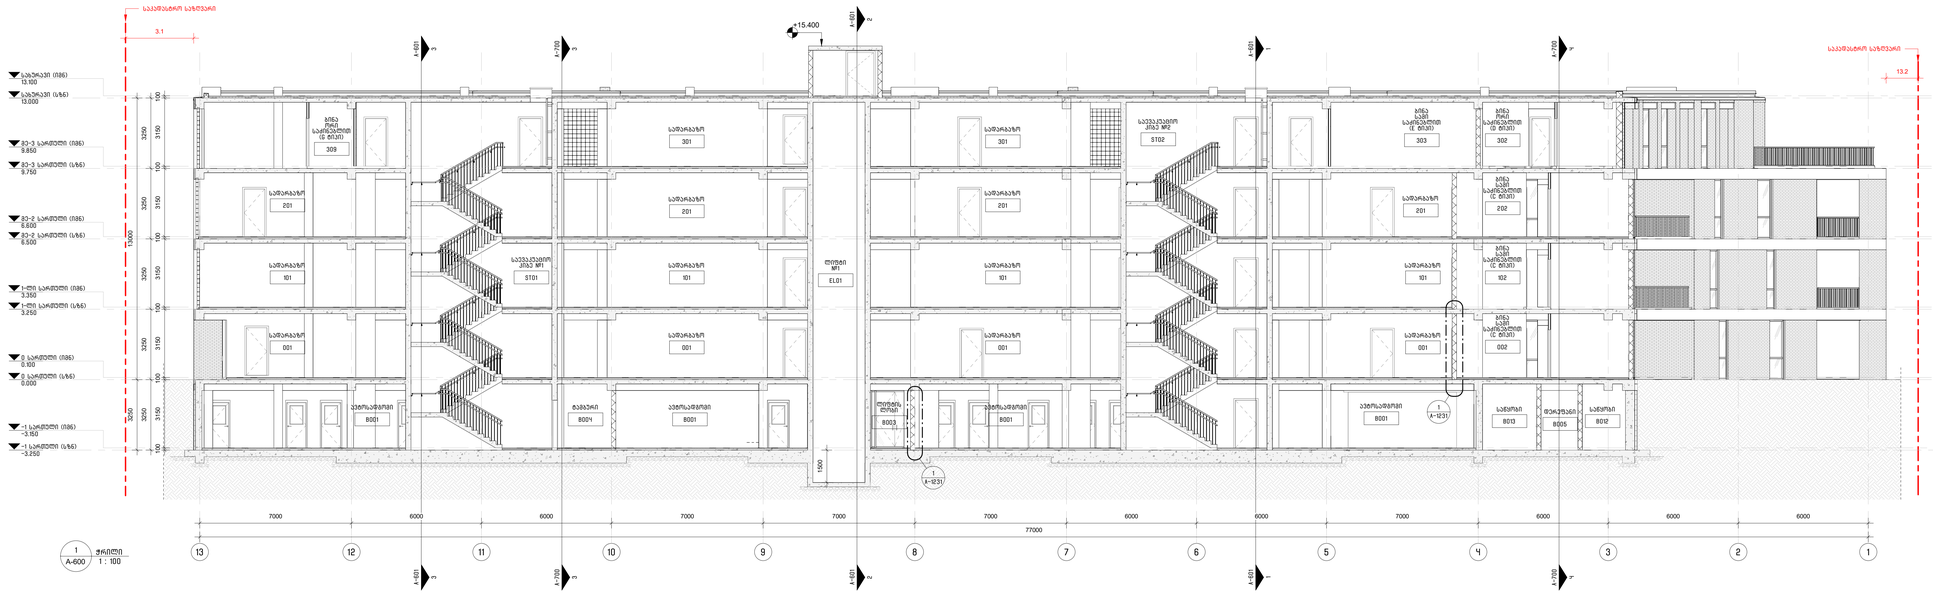

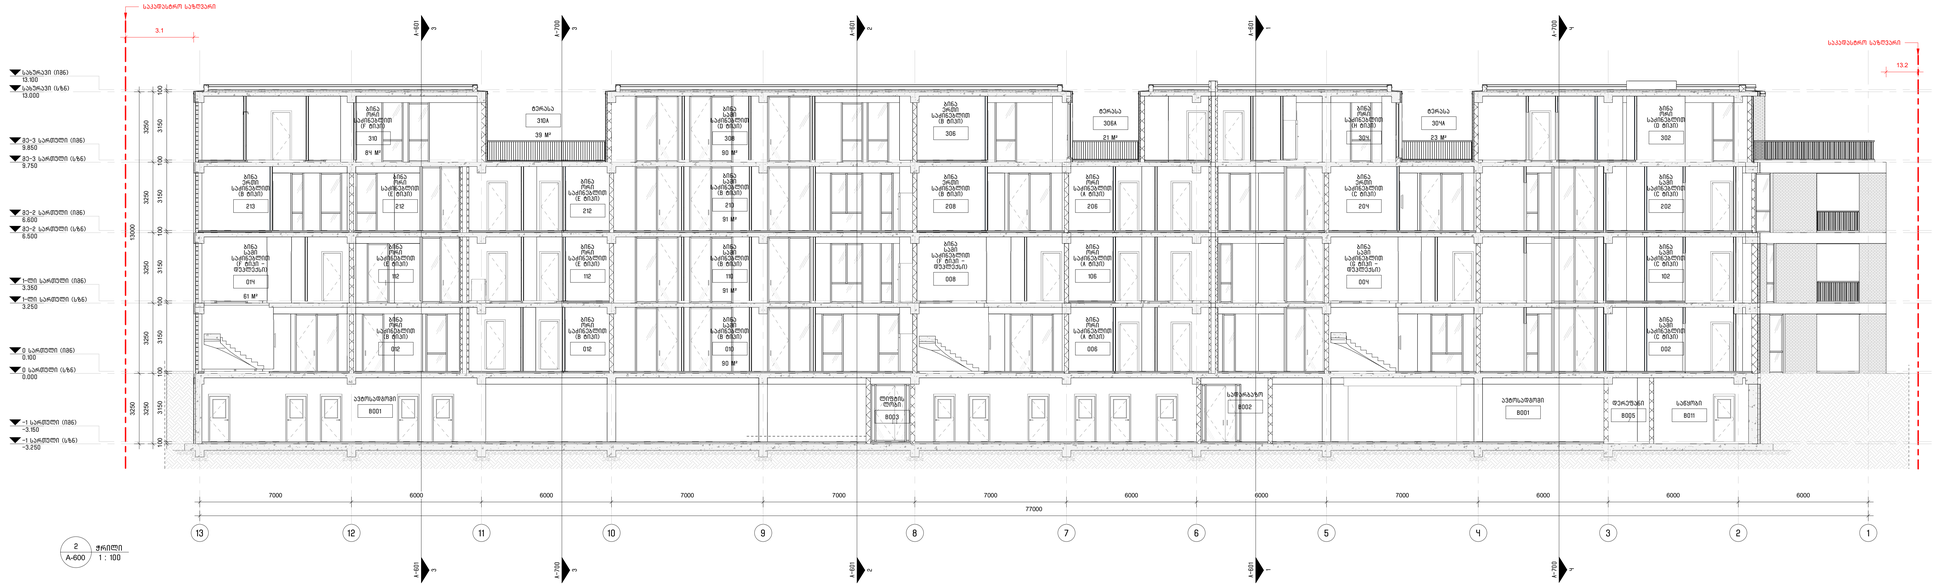

ჭრილების შენიშვნები:

1. შენობამდელი ილუმინაციის შენობების შენობებისა შენობები ილუმინ A+ლილ ბეტონებზე
2. შენობამდელი ილუმინაციის ილაბაციას და კედლის პროექტი შენობები ილუმინ A+ლილ შე A+ბეტ ბეტონებზე

პროექტის ავტორი:

შ.პ.ს. "თიმ თუ"

თბილისი, საქართველო, 0179 | ფილიპოვების ქ. #37

www.teamtwo.ge

შემსრულები:

შ.პ.ს. "ბანის შენობების ლიმიტი"

თბილისი, საქართველო | ილიო ჭავჭავაძის ტექნ. #64

www.ubani.ge

საპროექტო შეთანხმება:

შენობის შეთანხმება:



ჩანაწერები:

რიგი	ნომერი	თარიღი	განმარტება

პროექტის სახელი:

მრავალბინიანი საცხოვრებელი შენობა ლისზე

სახელწოდება:

შენიშვნა ილუმინატებთან შესათანხმებელი დოკუმენტაცია

თარიღი: 2023.10.19

ნახაზის სახელი:

ჭრილები

შეთანხმების ზომა: A0

ნახაზის ნომერი:

A-600

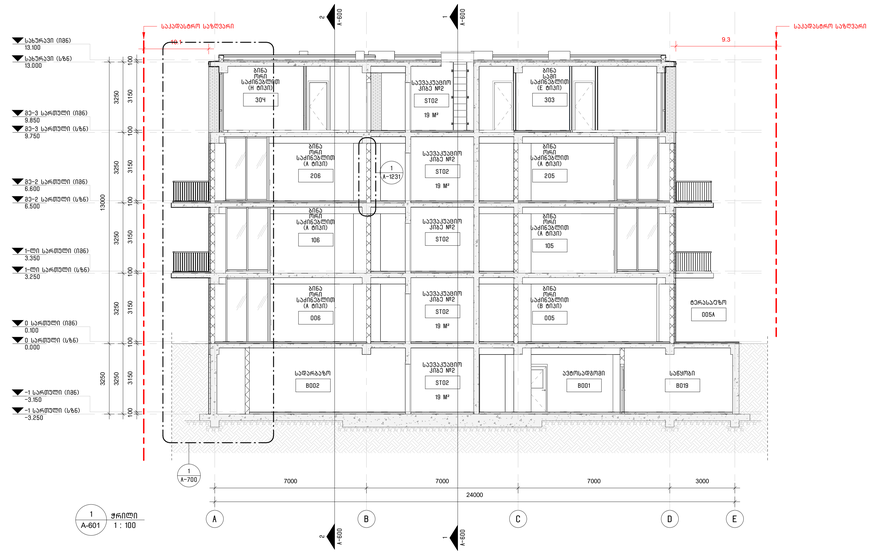

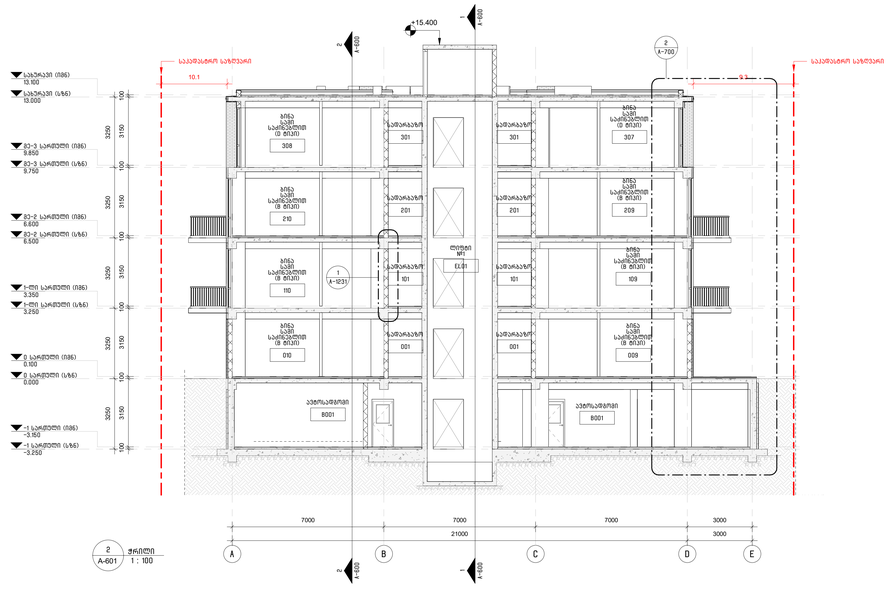

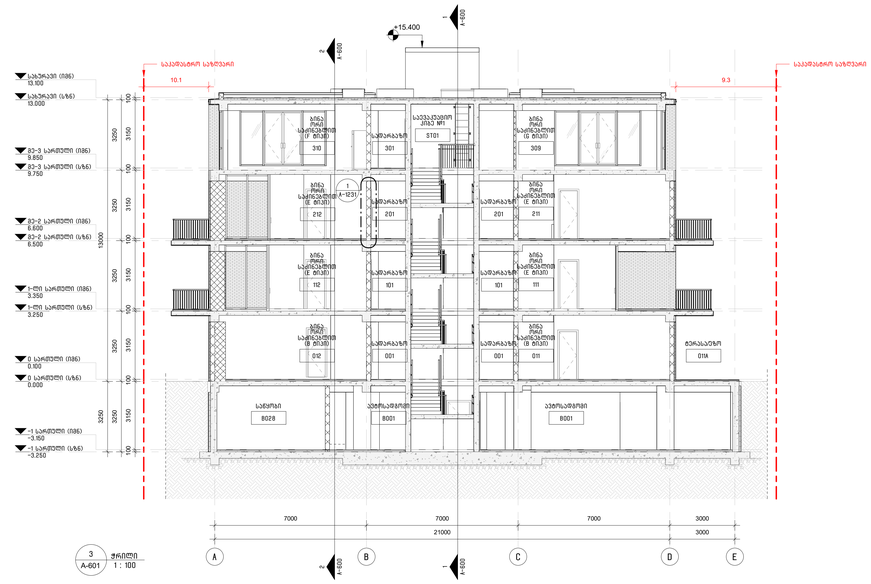

ჭრილების შენიშვნები:

1. დაანგარიშების ინტერპოლაციის შედეგების შეფასების მასალა იხილეთ 1-1/ფქ განყოფილებაზე
2. დაანგარიშების ინტერპოლაციის ნაკვეთზე და კვეთის პირების მასალა იხილეთ 1-1/ქ და 1-1/ფ განყოფილებაზე

არქიტექტორი:

შ.პ.ს. "თიმ თუ"

თბილისი, საჭერეთელი, 0179 | ფილიპეშვილის ქ. #37

www.teamtwo.ge

დამკვეთი:

შ.პ.ს. "ზანი დევლოპმენტი"

თბილისი, საჭერეთელი | ივლით გარშემო ტერა #64

www.ubani.ge

საკვლევის მიმართება:

მასშტაბის მიმართება:

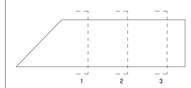

ჩანაწერები:

რიგი	ნომერი	თარიღი	განმარტება

პროექტის სახელი:

მრავალბინიანი საცხოვრებელი შენობა ლისზე

სახელწოდება:

მუნიციპალიტეტთან შესათანხმებელი დოკუმენტაცია

თარიღი: 2023.10.19

ნახაზის სახელი:

ჭრილები

ფურცლის ზომა: A0

ნახაზის ნომერი:

A-601

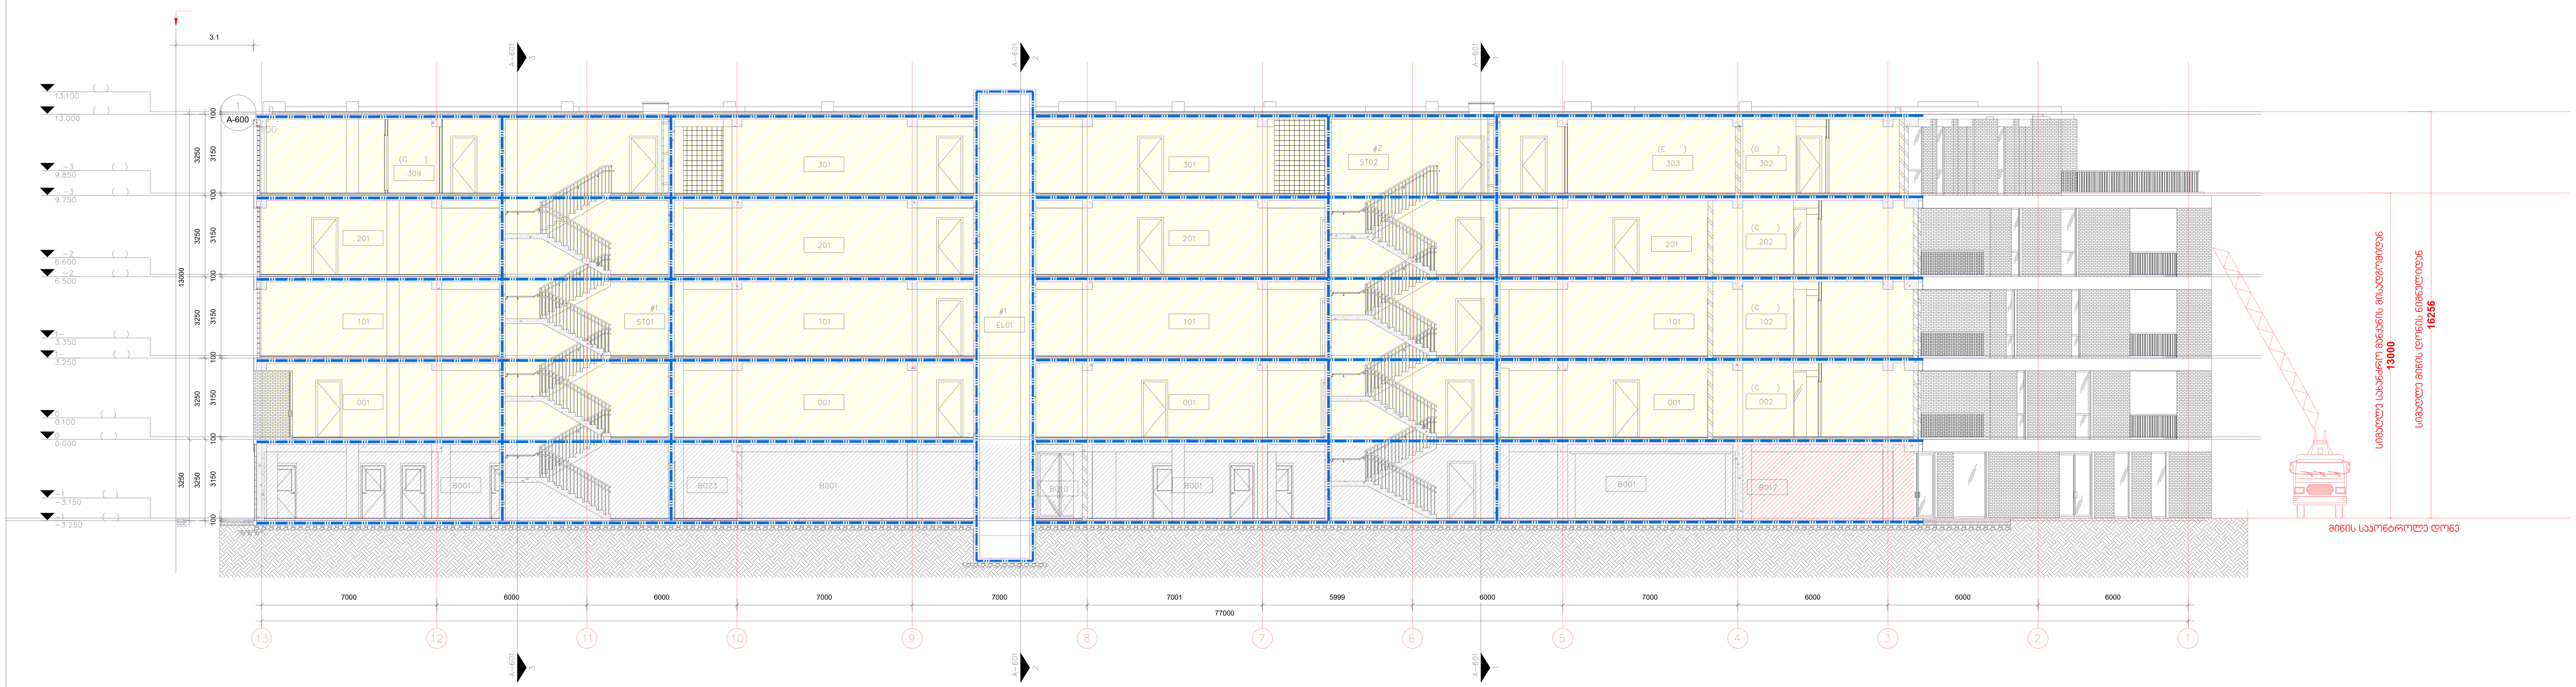

არქიტექტორი

შპს "თიმ თუ"

საქართველო, 0179 |
ფალიაშვილის ქ. #37
www.teamtwo.ge

დამკვეთი

შპს "გრინ დეველოპმენტ"

თბილისი, საქართველო |
ავთო ვარაზის ქუჩა #64
www.ubani.ge

სართულის დიაგრამა

გეგმის დიაგრამა

რევიზია

რიგი	ნომერი	თარიღი	განმარტება

პროექტის სახელი

მრავალბინიანი საცხოვრებელი შენობა ლისზე

სტატუსი/ეტაპი

II ეტაპი 60%-იანი დოკუმენტაცია

თარიღი **Project Issue Date**

ნახაზის სახელი

ჭრილი

ფურცლის ზომა **A0**

ნახაზის ნომერი