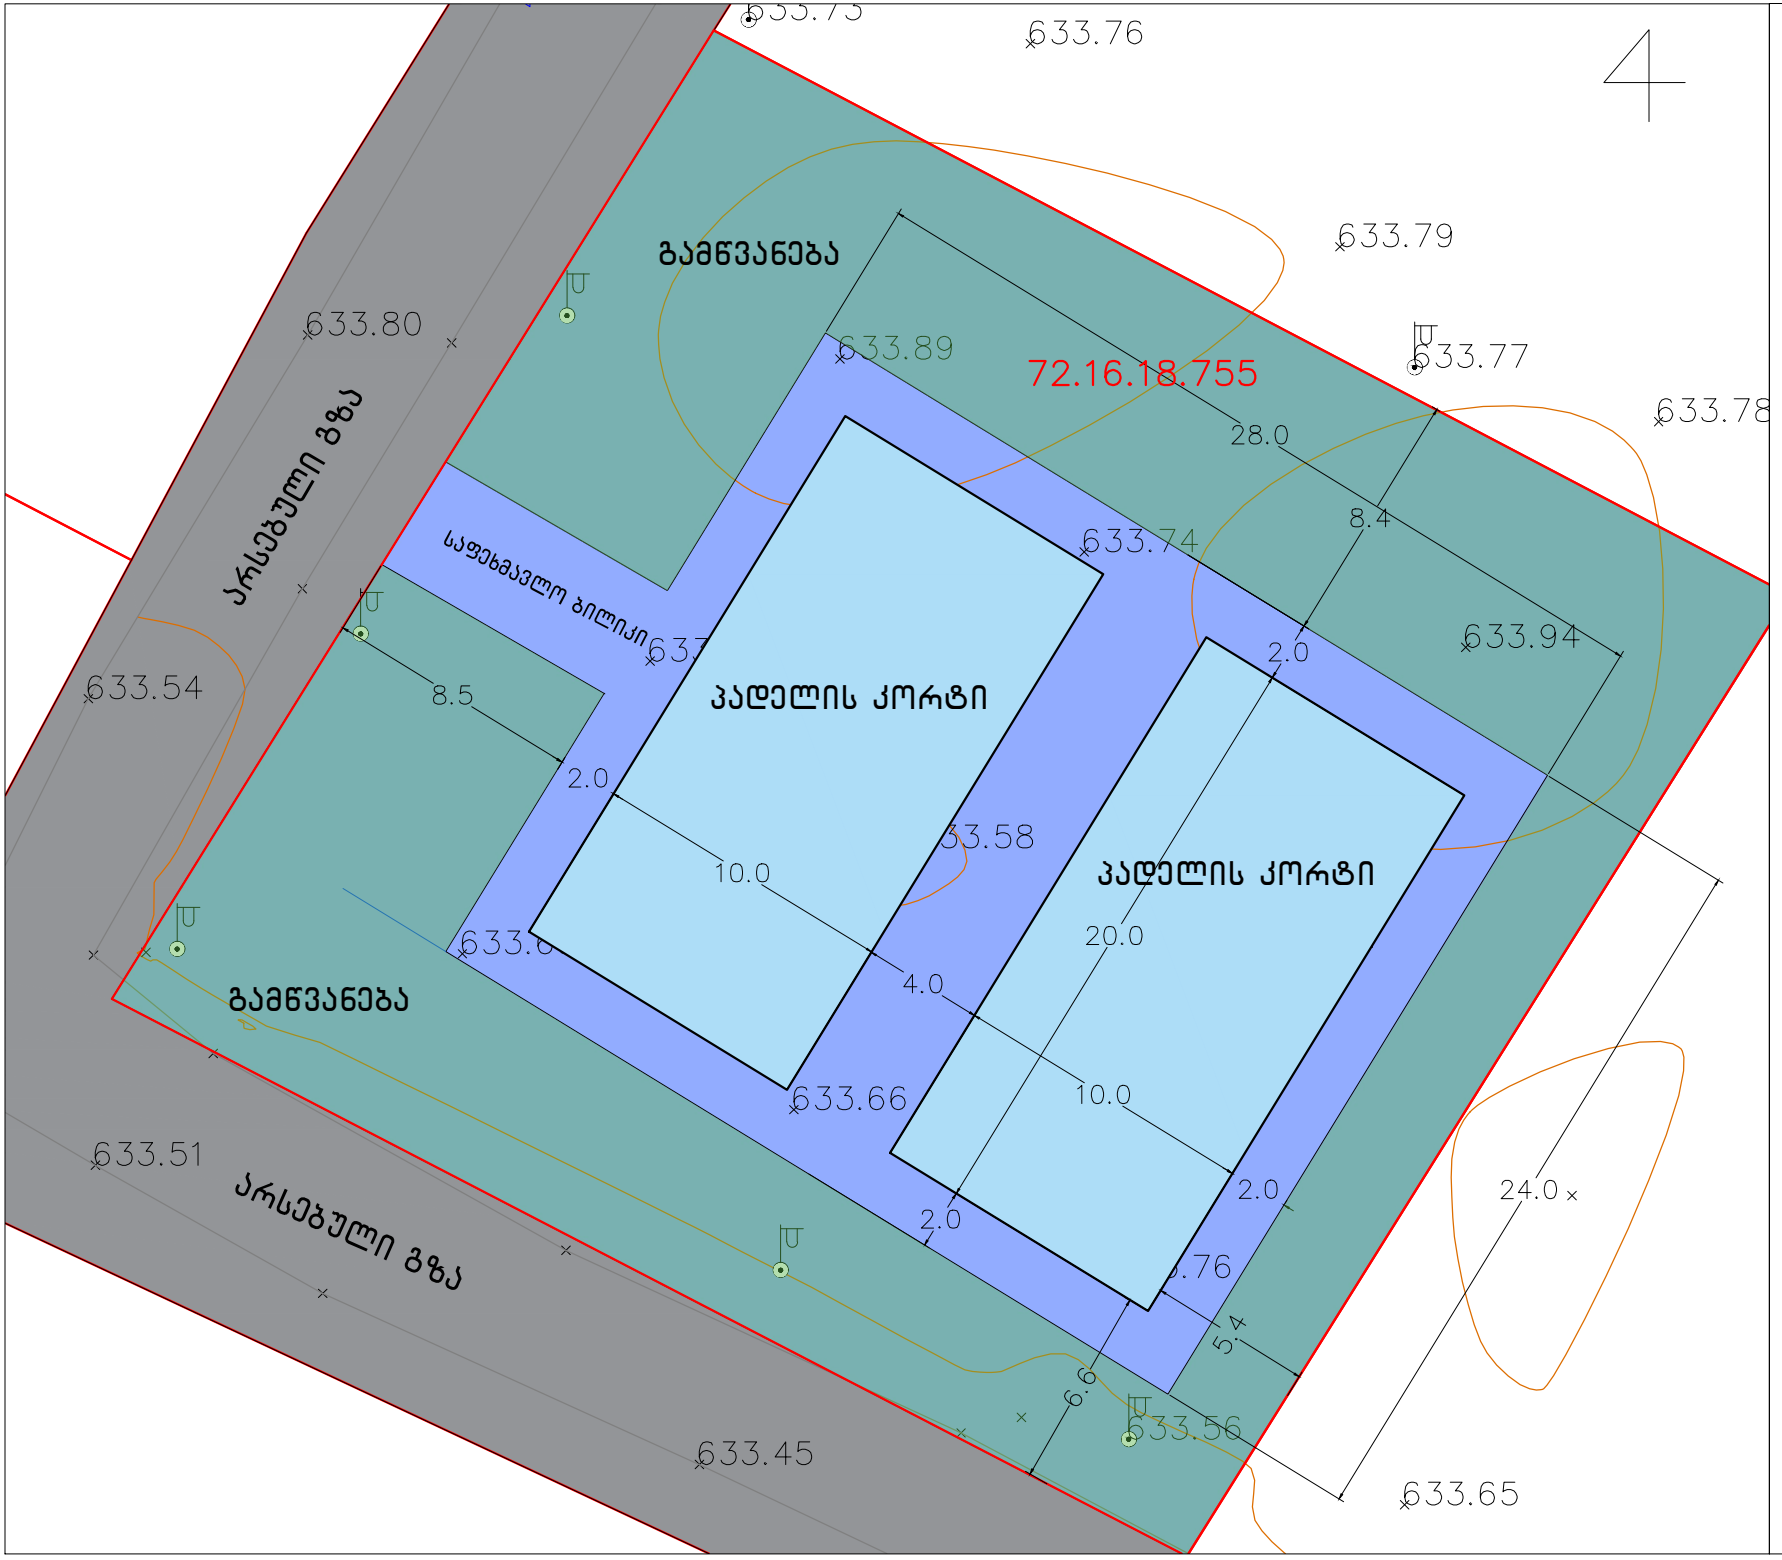

ARCHITERIA©
ARCHITECTURE & MORE

e mail: info@architeria.ge
web: www.architeria.ge

პირობითი აღნიშვნები
LEGEND

მიწის ნაკვეთის საზღვარი
SITE BOUNDARY

შენიშვნები
NOTES

1. ნახაზზე ზომები მოცემულია მეტრებში;
2. ნახაზზე ყველა ცვლილება მშენებლობისას შეთანხმებული უნდა იყოს პროექტის ავტორთან;
3. ფერცლის პორექტირებით ავტომობურად უქმდება წინა ვარიანტი;

დამკვეთი
CLIENT

შპს "გუდ ლენდ"

პროექტი
PROJECT

O05/23

პადელის ღია კორტები

დირექტორი DIRECTOR	გ. მახარაშვილი G. MAKHARASHVILI	
მთ. არქიტექტორი CHIEF ARCHITECT	გ. მახარაშვილი G. MAKHARASHVILI	
არქიტექტორი ARCHITECT / DESIGNER	ა. ლიტვინი A. LYTVYN	

ნახაზი
DRWG.

გენგეგმა

მასშტაბი
SCALE

1:250

თარიღი
DATE OF ISSUE

23.09.2023

სტადია
STAGE

D.P.

ფორმატი
PAPER SIZE

A-4

ნახ.ჯოდი
DRWG. No

A-001

განშლა ჩრდილო-დასავლეთიდან და სამხრეთ-აღმოსავლეთიდან

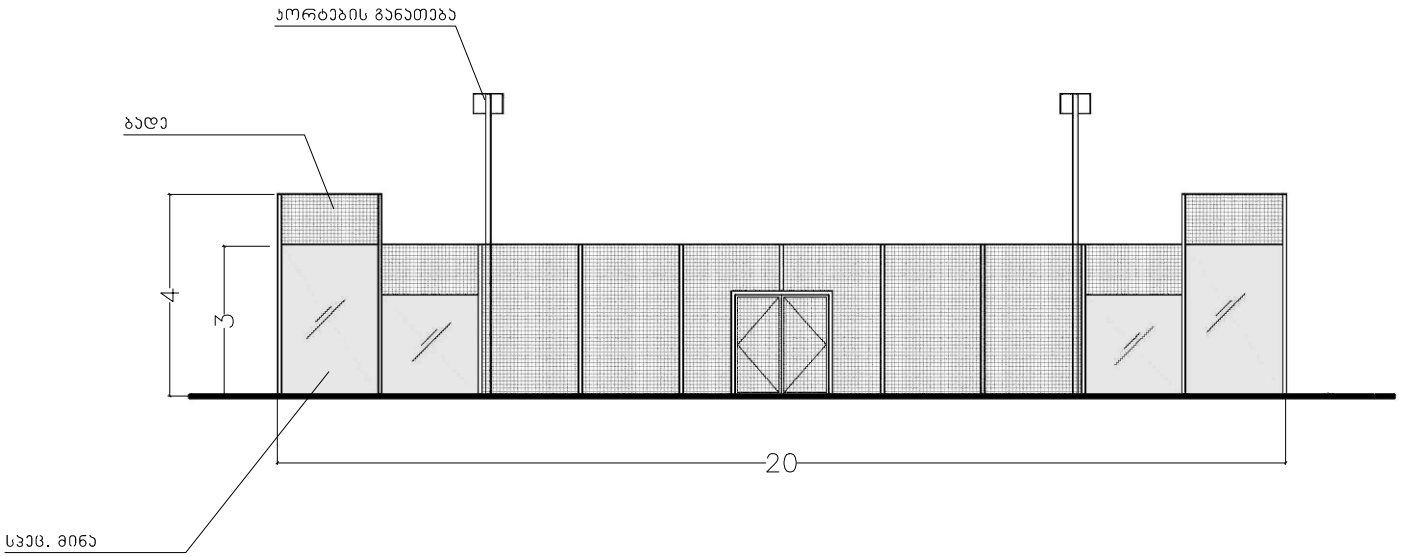

განშლა ჩრდილო-აღმოსავლეთიდან და სამხრეთ-დასავლეთიდან

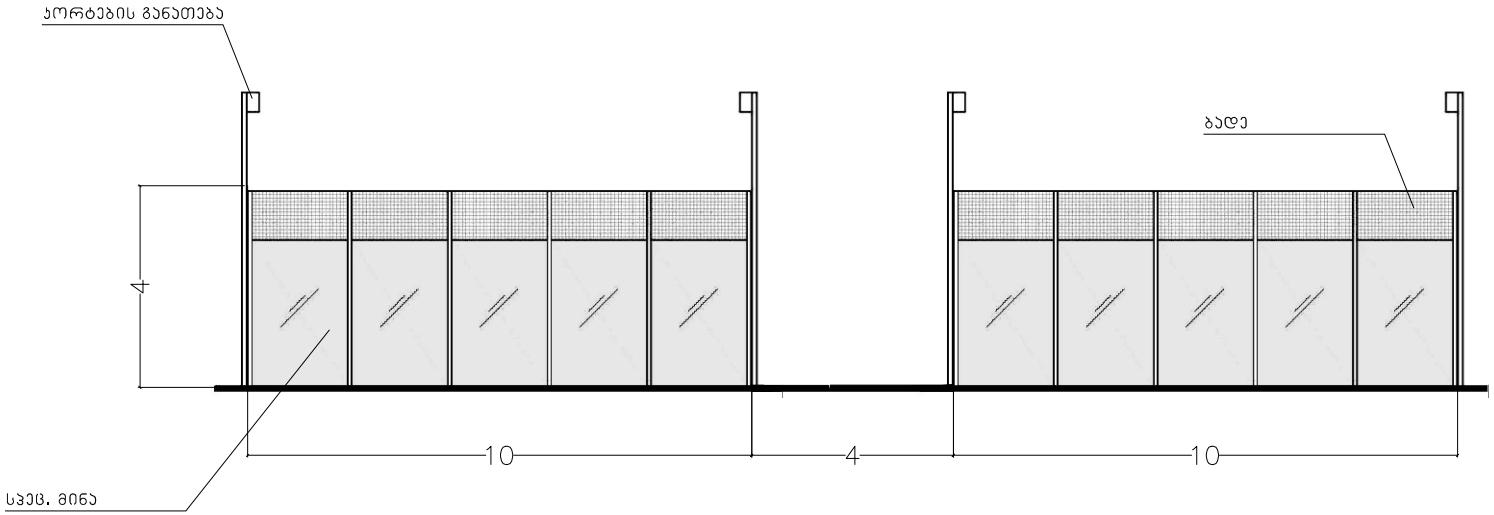

ARCHITERIA©
ARCHITECTURE & MORE

e mail: info@architeria.ge
web: www.architeria.ge

პირობითი აღნიშვნები
LEGEND

მიწის ნაკვეთის საზღვარი
SITE BOUNDARY

შენიშვნები
NOTES

1. ნახაზზე ზომები მოცემულია მეტრებში;
2. ნახაზზე ყველა ცვლილება მშენებლობისას შეთანხმებული უნდა იყოს პროექტის ავტორთან;
3. ფერცლის პორექტირებით ავტომობურად უქმდება წინა ვარიანტი;

დამკვეთი
CLIENT

შპს "გუდ ლენდ"

პროექტი
PROJECT

O05/23

პადელის ღია პორტები

დირექტორი DIRECTOR	გ. მახარაშვილი G. MAKHARASHVILI	
მთ. არქიტექტორი CHIEF ARCHITECT	გ. მახარაშვილი G. MAKHARASHVILI	
არქიტექტორი ARCHITECT / DESIGNER	ა. ლიტვინი A. LYTVYN	

ნახაზი
DRWG.

განშლები

მასშტაბი
SCALE

1:150

თარიღი
DATE OF ISSUE

23.09.2023

სტადია
STAGE

D.P.

ფორმატი
PAPER SIZE

A-4

ნახ.ჯოდი
DRWG. No

A-002

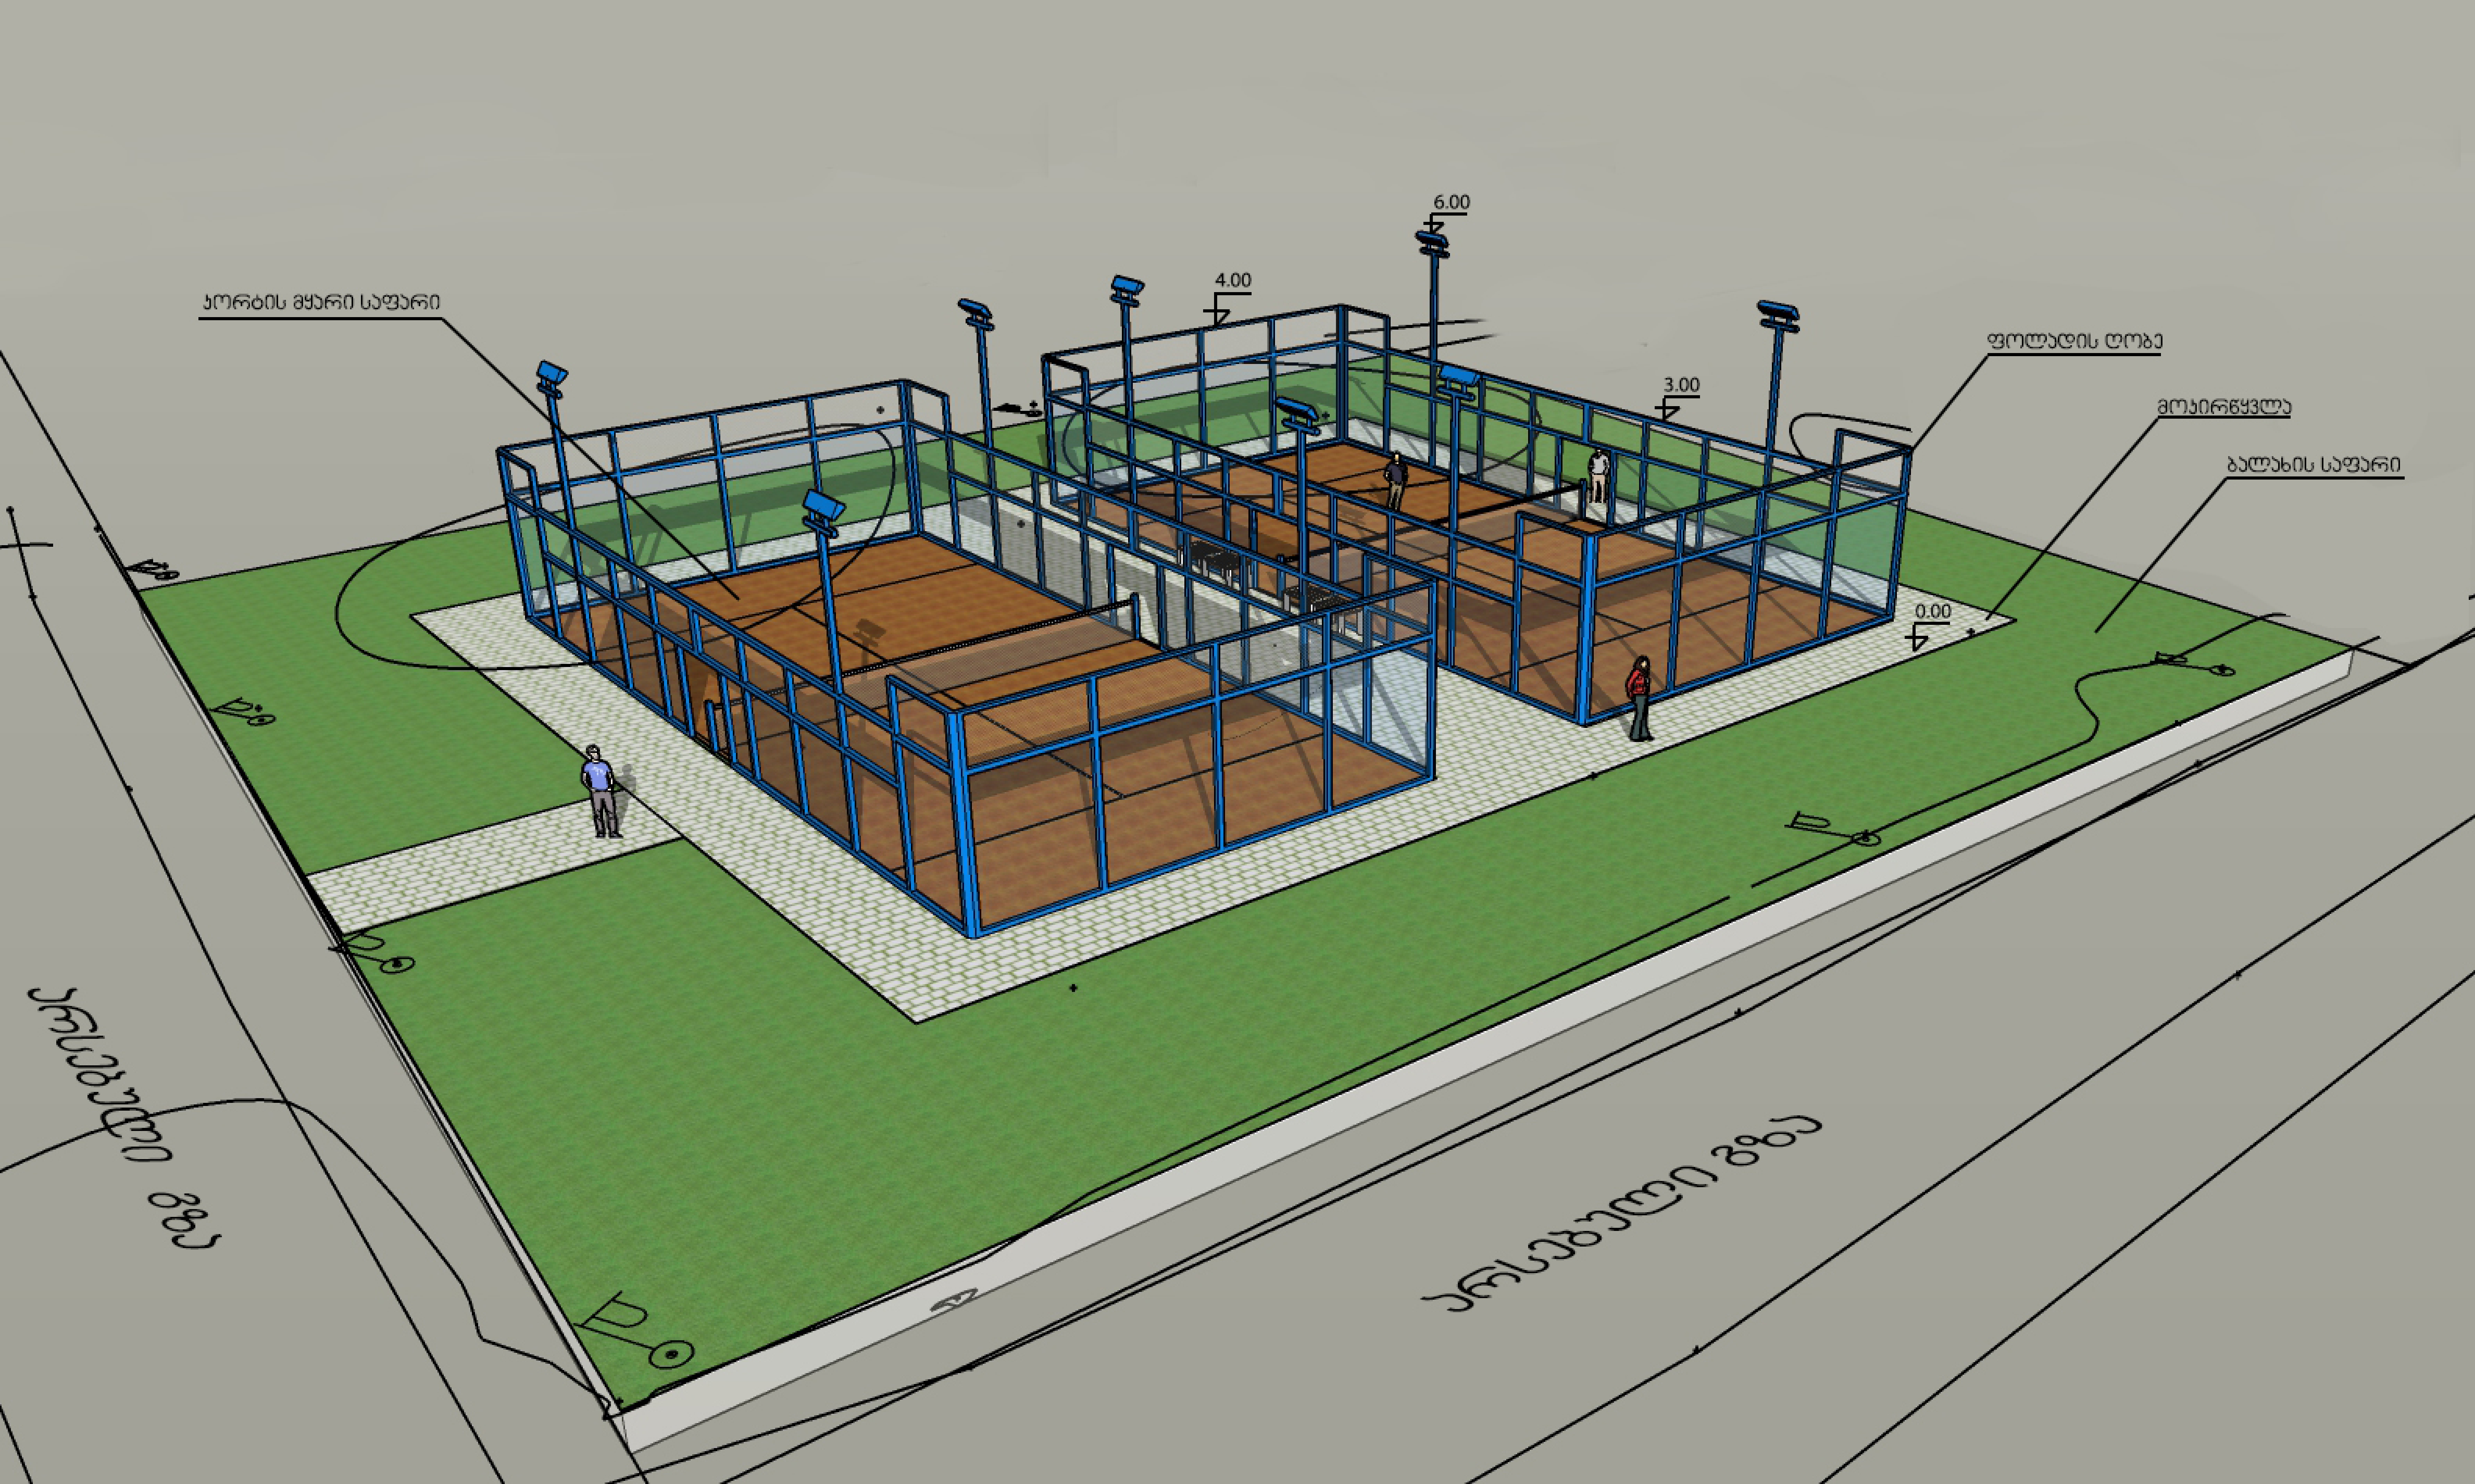

კორტის მყარი საფარი
6.00
4.00
3.00
0.00
ფოლადის ღობე
მოპირწყვლა
ბალახის საფარი

