ნაგებობა
ფართი, მ²
ფართი, მ²
ფართი, მ²

# I სართული გეგმა

0.00 ni Snul ze

SeSel i Zi s quCa

ანტრესოლი

ანტრესოლი

ანტრესოლი

ანტრესოლი

I სართული

| | | | | | | | | | | | | | | | |
|---|---|---|---|---|---|---|---|---|---|---|---|---|---|---|---|
| 1,386 | 487 | 1,941 | 572 | 1,257 | 1,293 | 1,444 | 18 | 975 | 566 | 1,019 | | | | | |
| 560 | 850 | 850 | 850 | 850 | 850 | 850 | 850 | 80 | 850 | 850 | 850 | 850 | 850 | 850 | 850 |
| 12,540 | | | | | | | | | | | | | | | |
| 1 | 2 | 3 | 4 | 5 | 6 | 7 | 8 | 9 | 9' | 10 | 11 | 12 | 13 | 14 | 15 | 16 |

| | | | | | |
|---|---|---|---|---|---|
| direqtori | l. resveli | q. Tbilisi, gldani - naZaladevis raioni, mravalfunqciuri savaWro centri | | | |
| prTarqitekt | g. samaraZe | | | | |
| arqitektori | S.l eiaSvili | | | | |
| arqitektori | g. naniaSvili | arqitekturuli nawili | | | |
| arqitektori | d. l orTqifaniZe | 1 sarTuli s gegma 0.00 ni Snul ze | stadia | furc. | f-bi |
| prTkonstruqtori | g. beriZe | | m | a- | |
| konstruqtori | i. uruSaZe | | | | |
| Sesrcwva | g. samaraZe | S.p.s. „ai ji devel opment jorjia" | | | |

# II სართული გეგმა

+7,30 ni Snul ze

ანტრესოლი კოტტონში




| | | | | | | |
|---|---|---|---|---|---|---|
| direqtori | l. nasaraZe | | q. Tbilisi, gldani - naZaladevis raioni, mravalfunqciuri savaWro centri | | | |
| prqitarqitekturi | g. samaraZe | | | | | |
| arqitektori | S. leqiaSvili | | | | | |
| arqitektori | g. nusiaSvili | | arqitekturuli nawili | | | |
| arqitektori | d. lortqifani | | IIsarTuli sigegma +7,30 ni Snul ze | stadia | furc. | f-bi | nasStabi |
| prqonstruqtori | g. beriZe | | | m | a- | | |
| konstruqtori | i. uruSaZe | | S.p.s. „ai ji development jorjia“ | | | | |
| Semsrulebeli | g. samaraZe | | | | | | |

saxur avi s gegma

484500.0

26500.0

ტექნიკური სათავსო

ტექნიკური სათავსო

| | |
|---|---|
| direqtori | l. nasxuli |
| pr.TanamSromeli | g. samsaraZe |
| arqitektori | S. levaSvili |
| arqitektori | g. muxaSvili |
| arqitektori | cl. lorTqifaniZe |
| pr.konstruqtori | g. beriZe |
| konstruqtori | i. urusaZe |
| Semsrulebeli | g. samsaraZe |

q. Tbilisi, gldani - naZaladevis raioni, mravalfunqciuri savaWro centri

arqitekturuli nawili

| saxur avi s gegma | stadia | furc. | f-bi | nasStabi |
|---|---|---|---|---|
| | m | a- | | |

S.p.s. „ai ji devel opment jorjia"

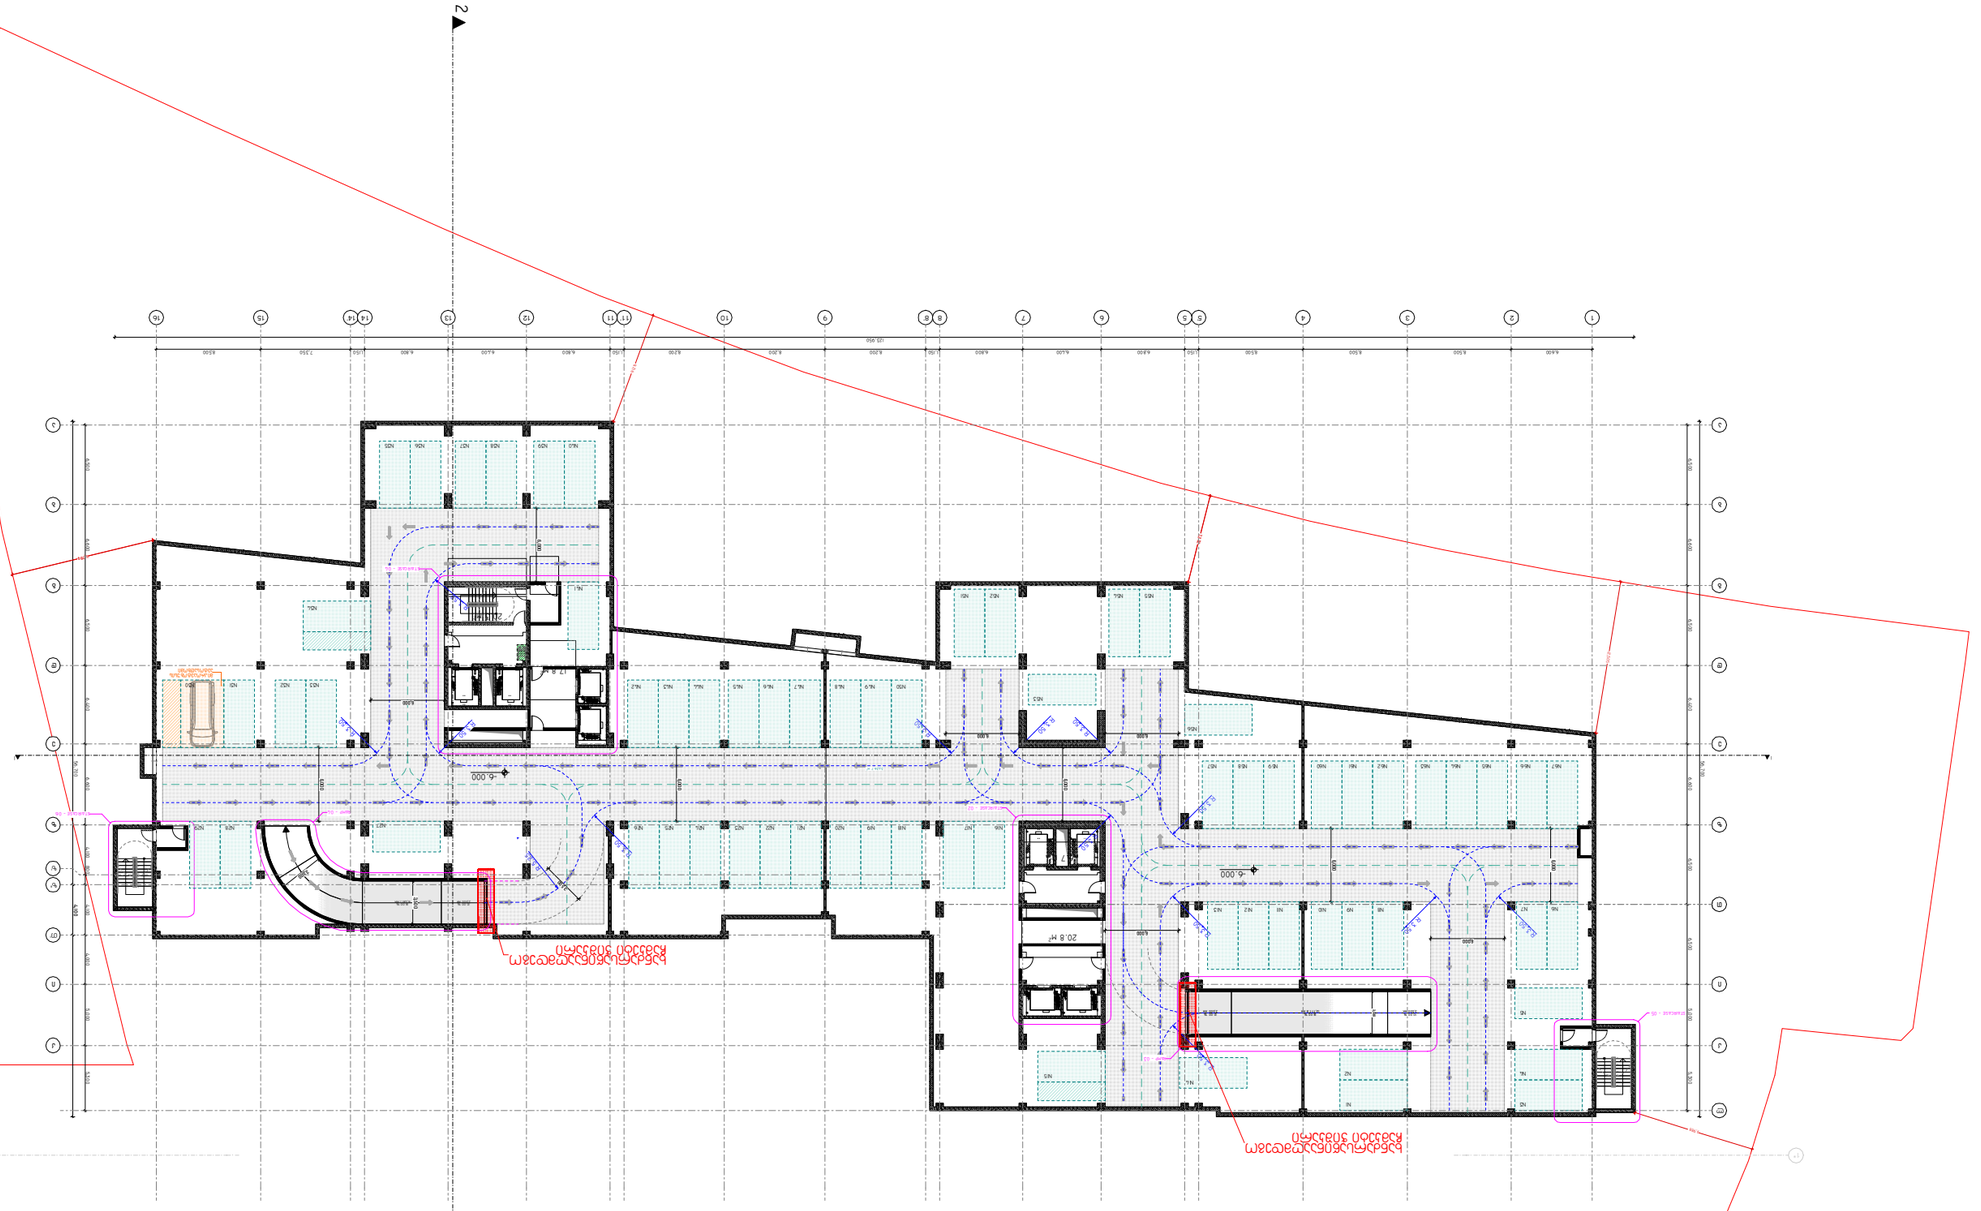


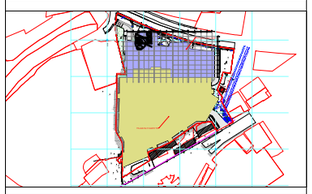













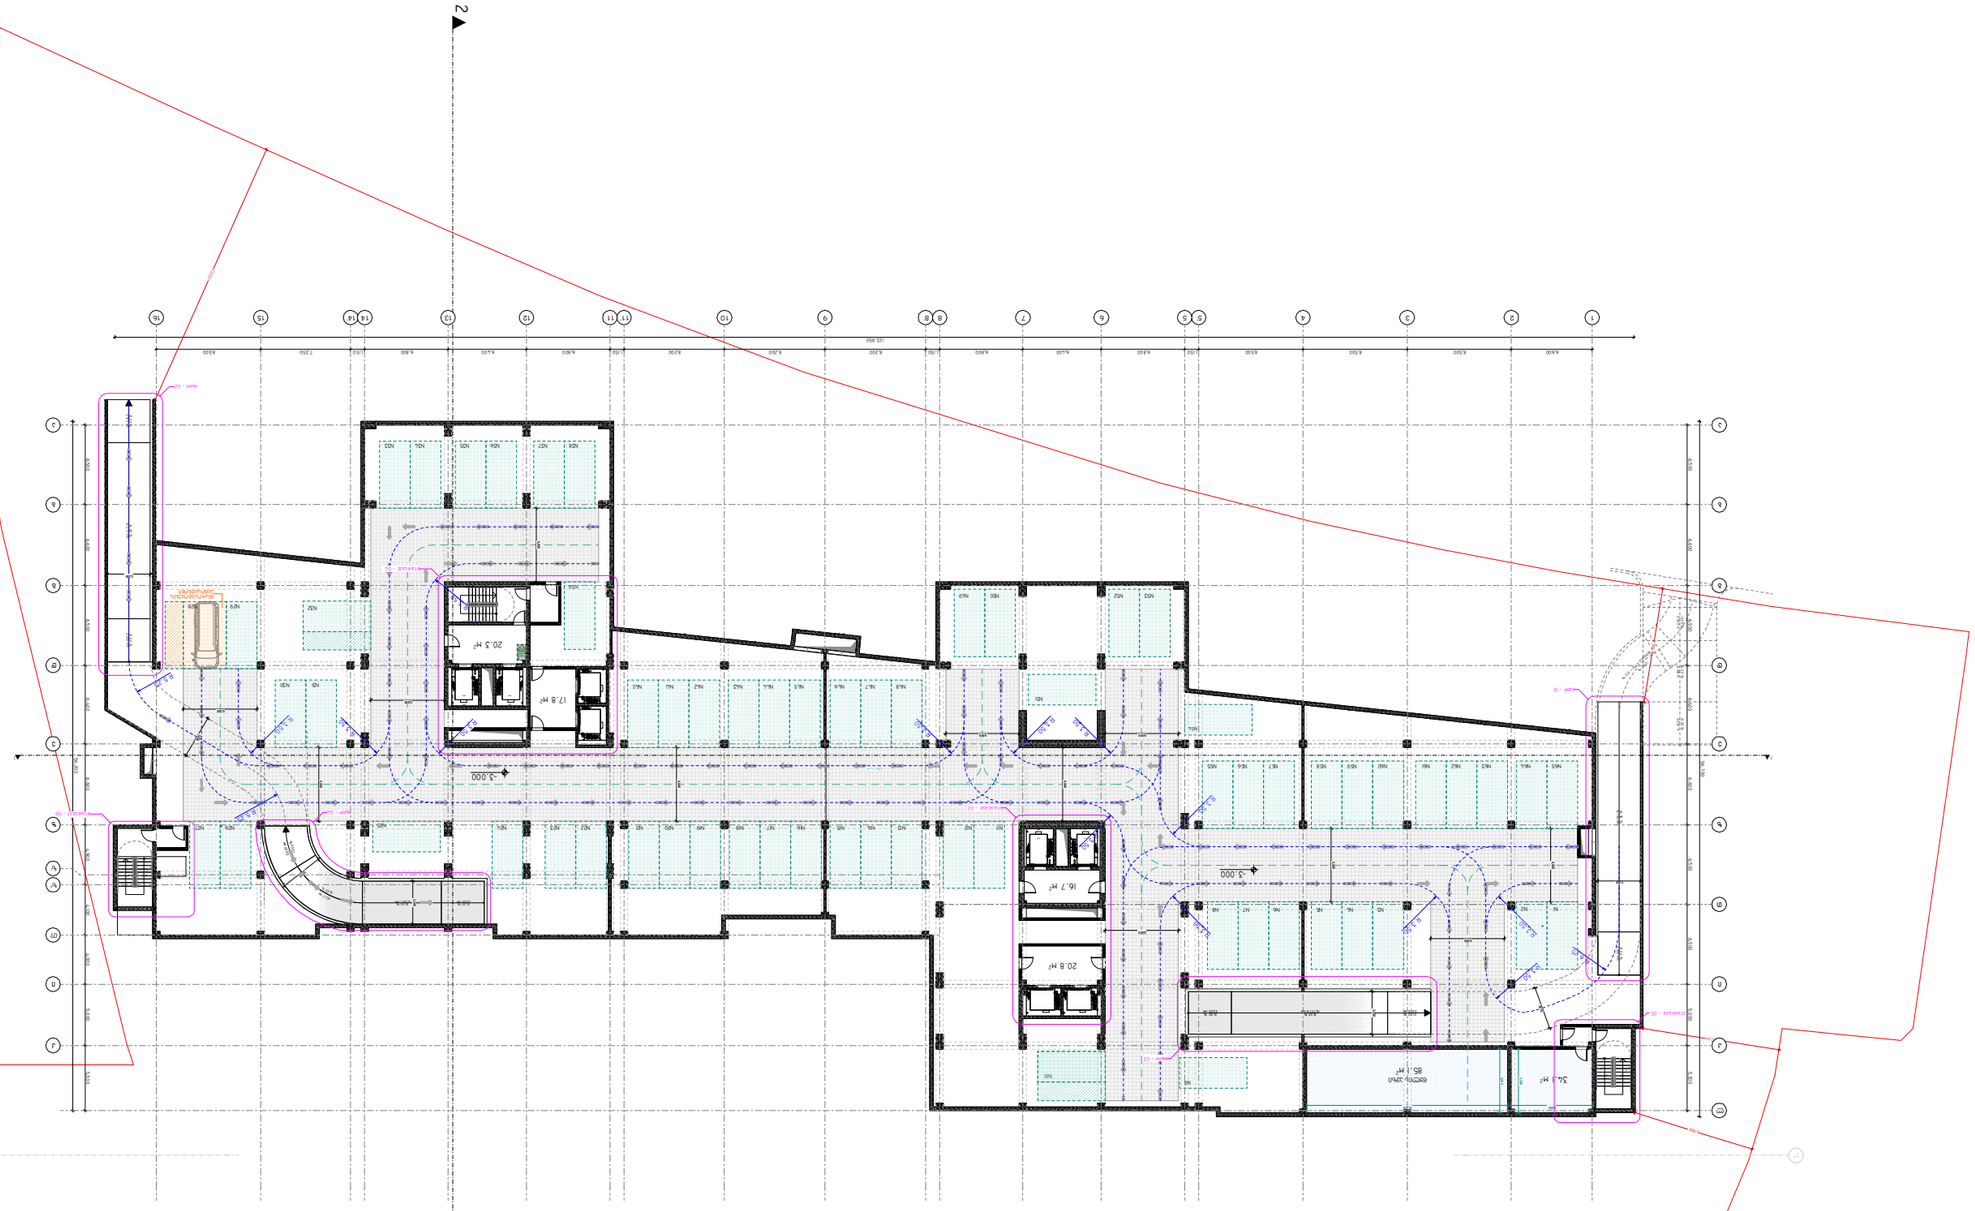


















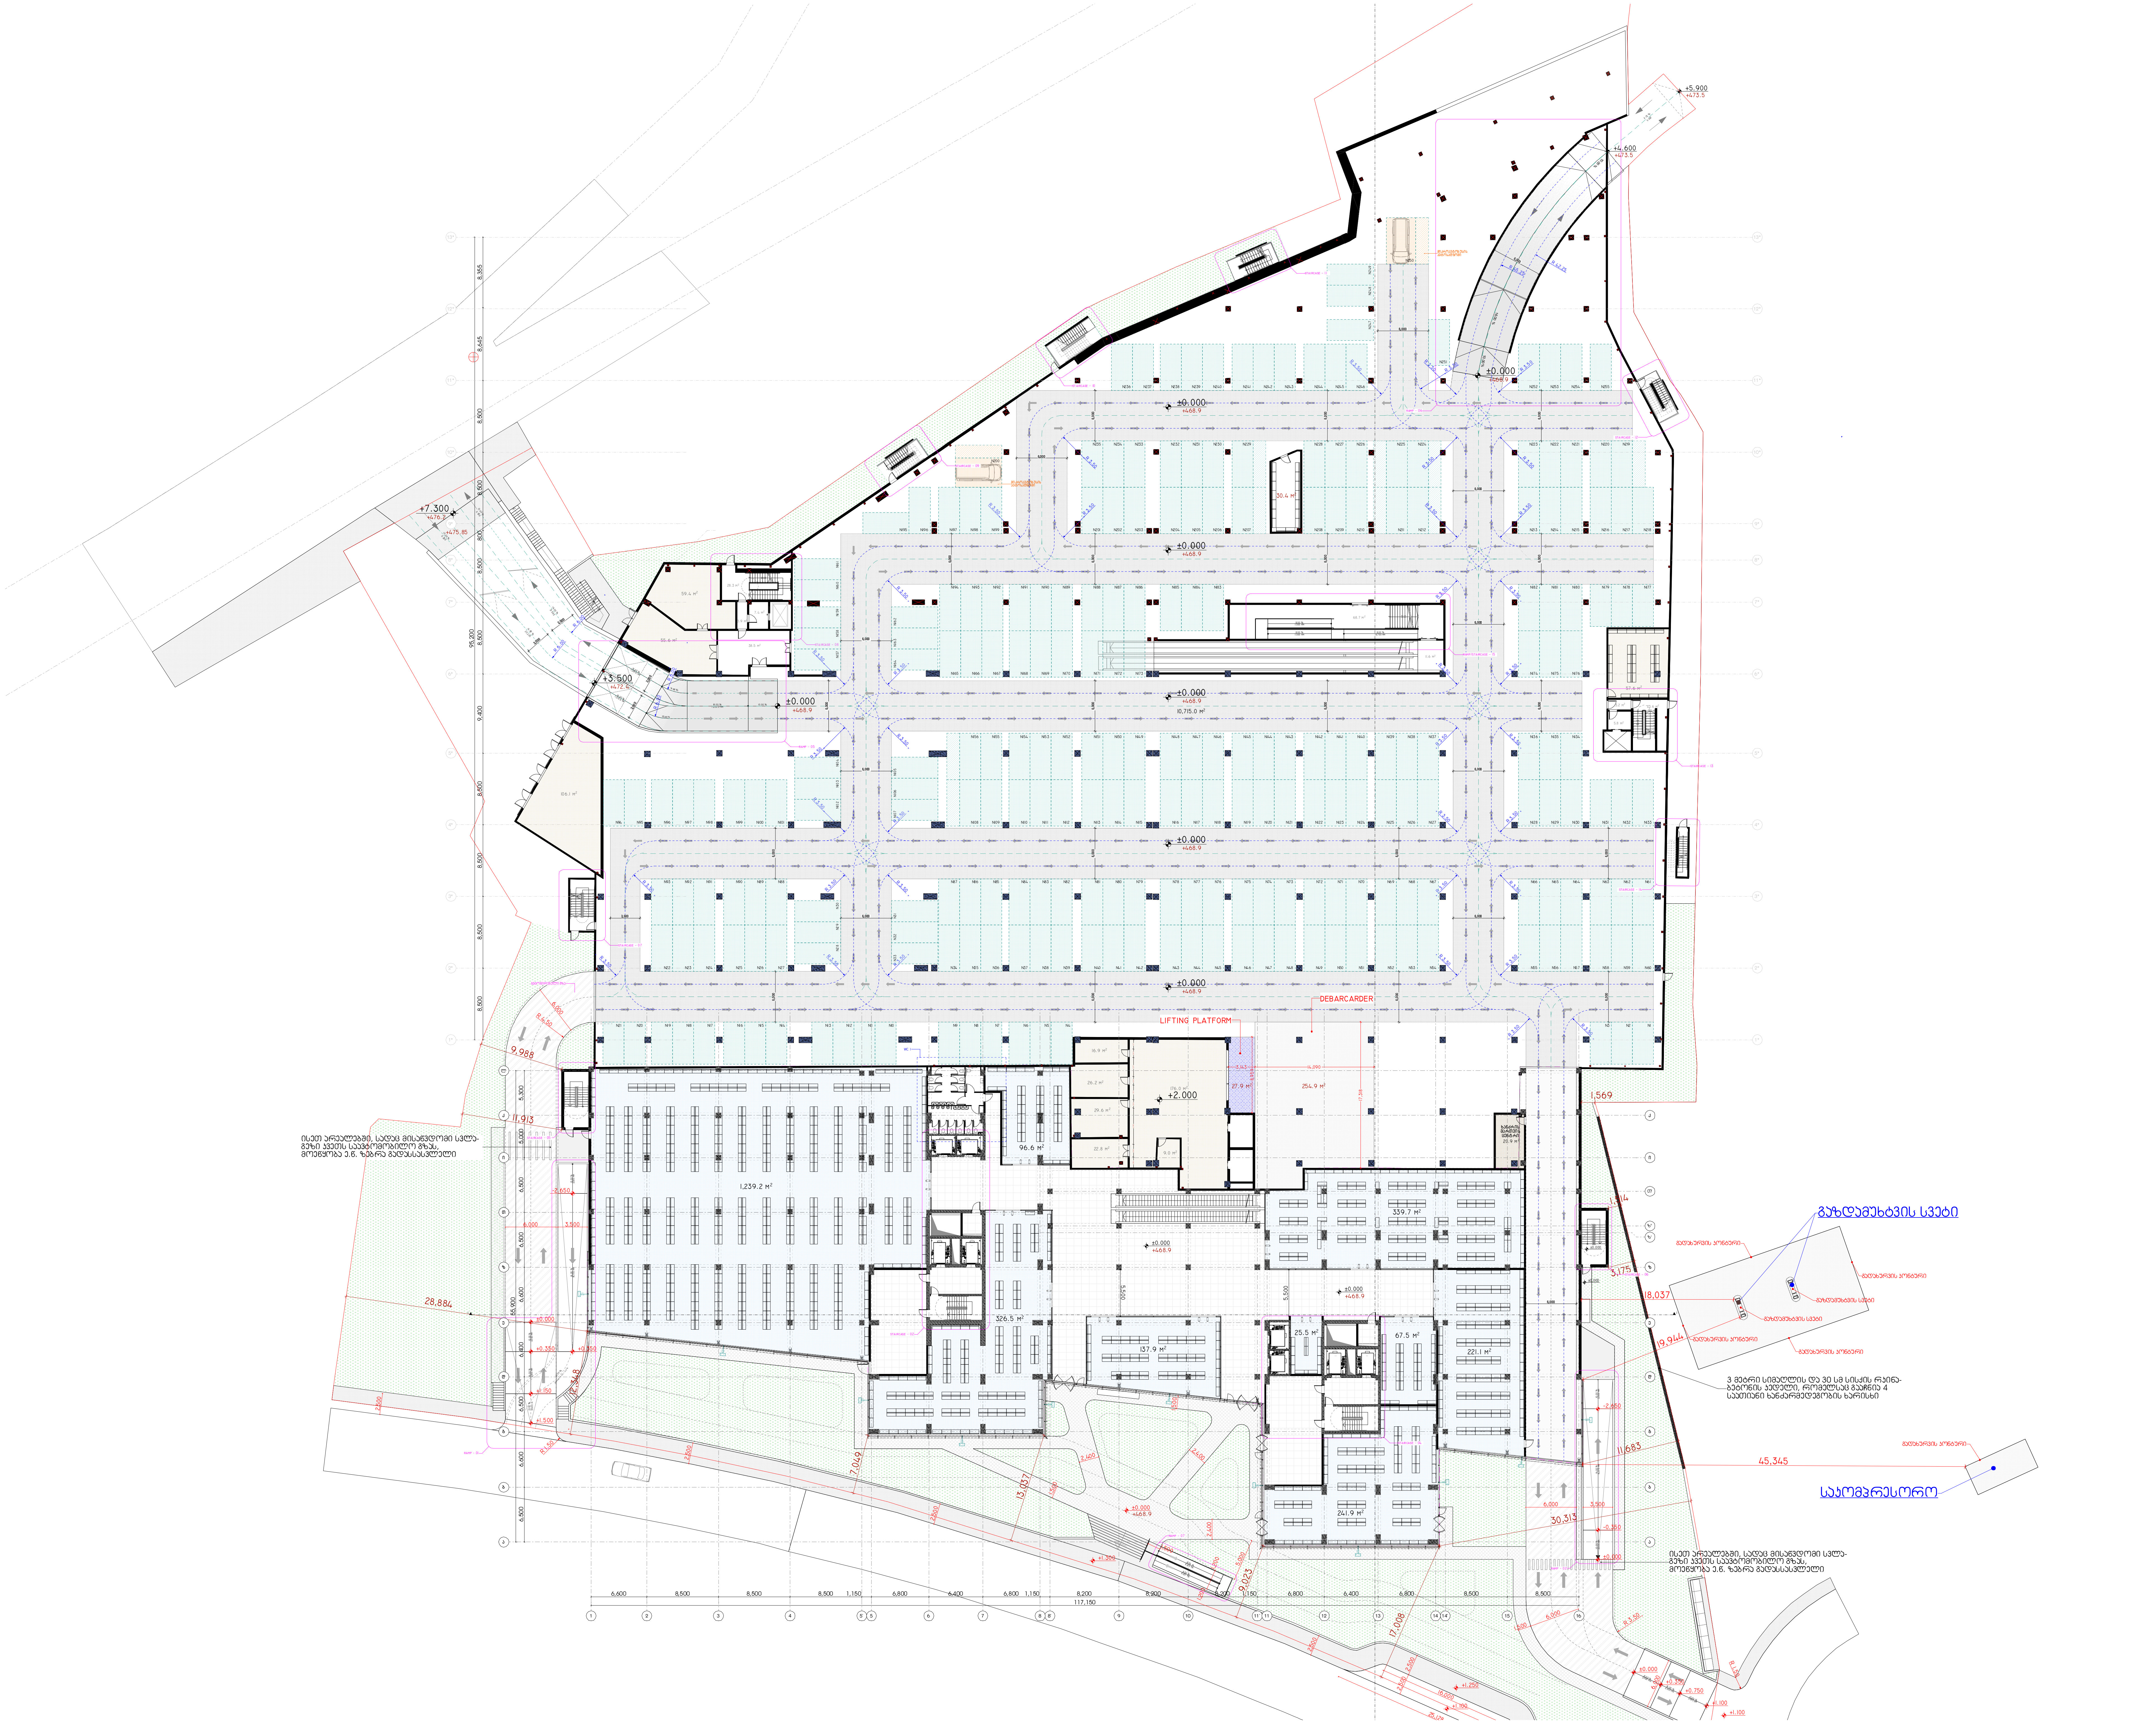


**პროექტის დასახელება:**

**სითი მოლი - გლდანი**

**ექსპლიკაცია**

| | |
|---|---|
| კ1-ის ფართობი | - 16 241.6 კვ.მ. |
| კ2-ის ფართობი | - 16 134.0 კვ.მ. |
| კ3-ის ფართობი | - 3 828.6 კვ.მ. |
| განაშენიანების ფართობი | - 16 241.6 კვ.მ. |
| ავტოსადგომის ფართობი | - 10 715.0 კვ.მ. |
| კომერციული ფართობი | - 2 696.0 კვ.მ. |
| დამხმარე ფართობი | - 1 302.2 კვ.მ. |
| კიბის უჯრედის და სადარბაზოს ფართობი | - 553.6 კვ.მ. |

**შენიშვნები:**

**ყველა შეუსაბამობა სამუშაოების დაწყებამდე აუცილებლად უნდა ეცნოს არქიტექტორს.**

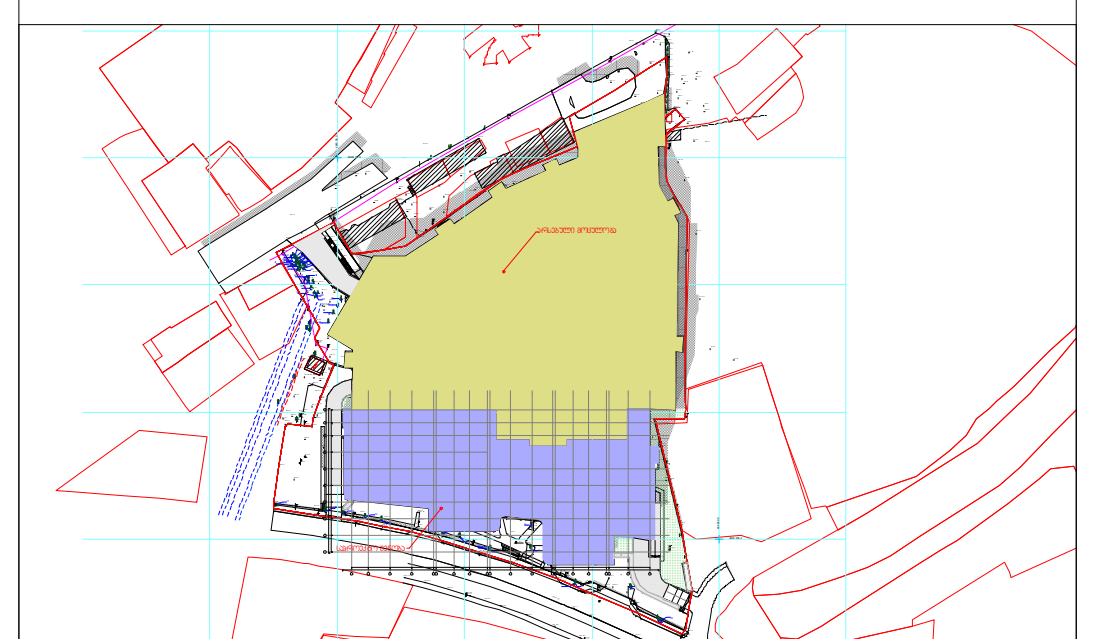

**გეგმა 0.000 ნიშნულზე**

**მასშტაბი** 1:500

**საავტორო ჯგუფი:**

არქ. გ. ჯყონია
არქ. გ.სამხარაძე
არქ. დ.დანელია
არქ. ბ. ბალიაშვილი
არქ. დ. ლორთქიფანიძე
არქ. ა. ჩიქოვანი

| თარიღი | 11/2/2023 | ფურცელი |
|---|---|---|
| გვ.რაოდ. | გვერდი | A2 |
| 88 | 4 | |

















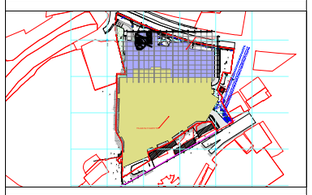













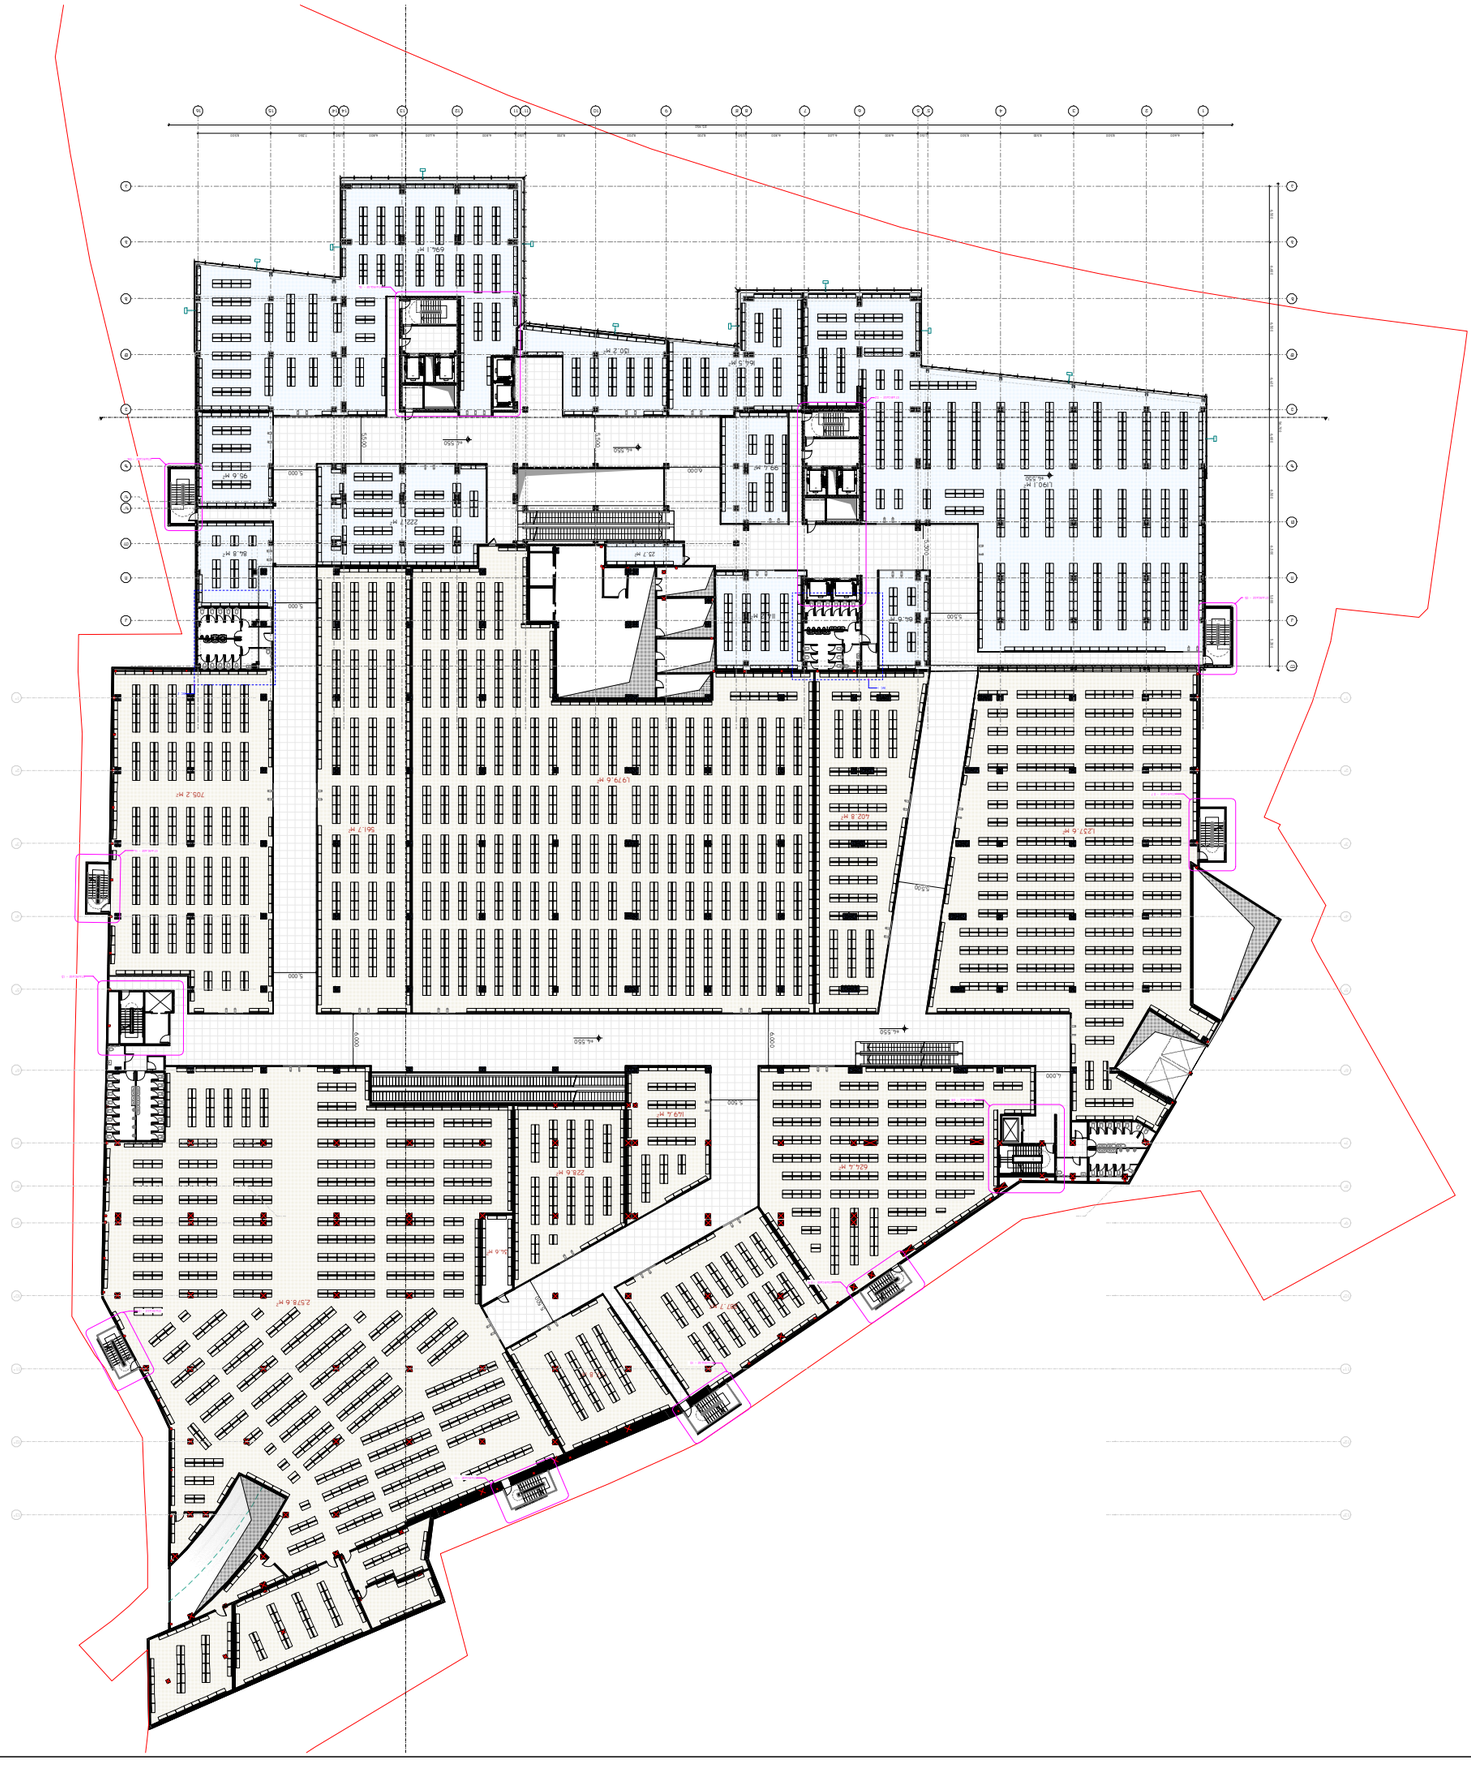











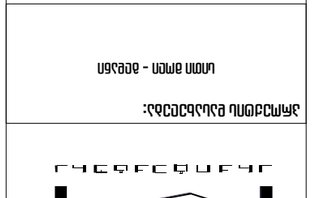



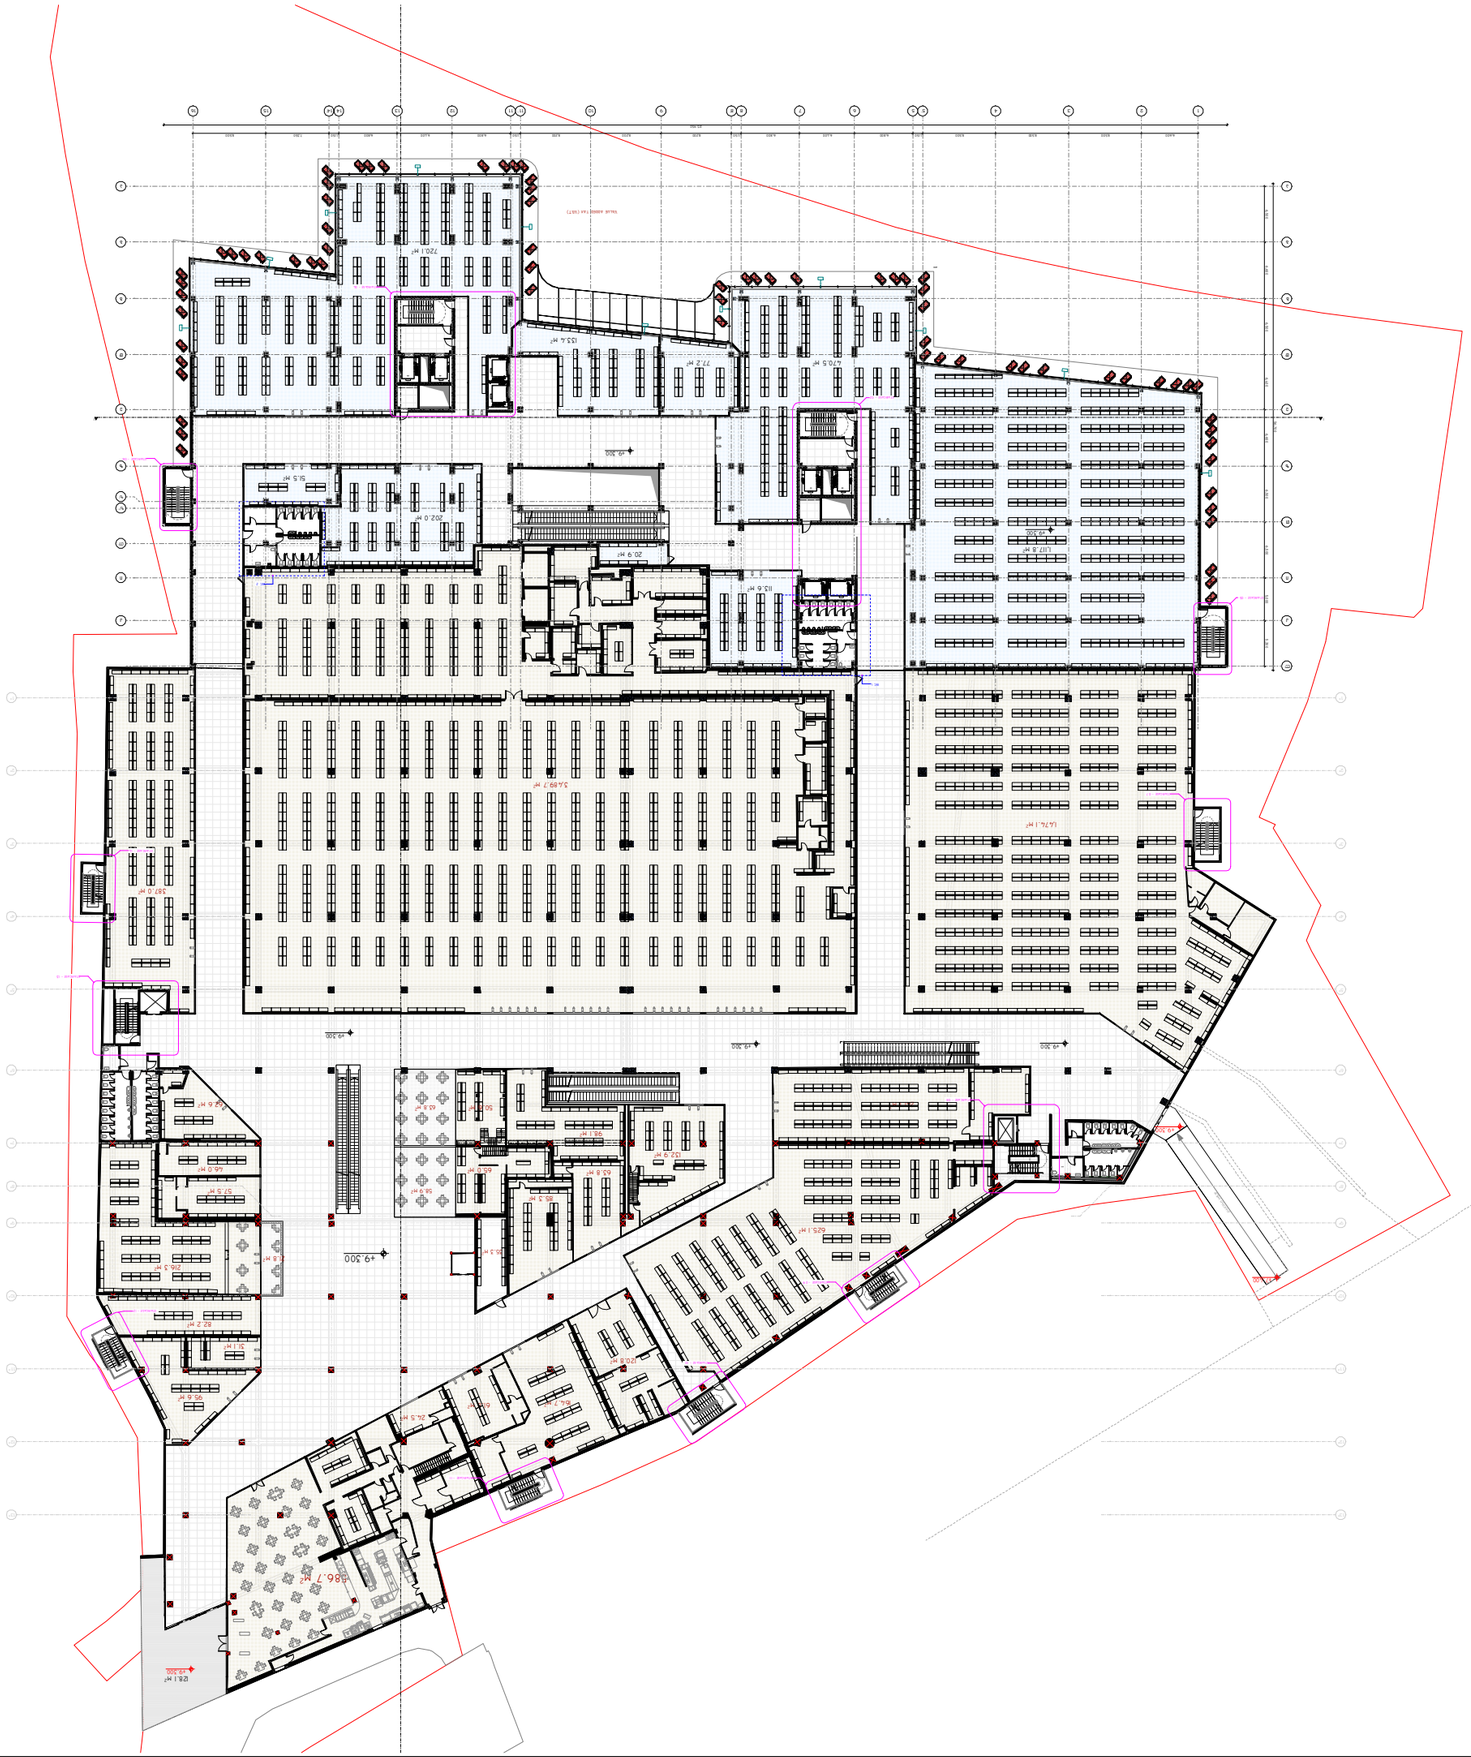
+9.300
+9.300
+9.300

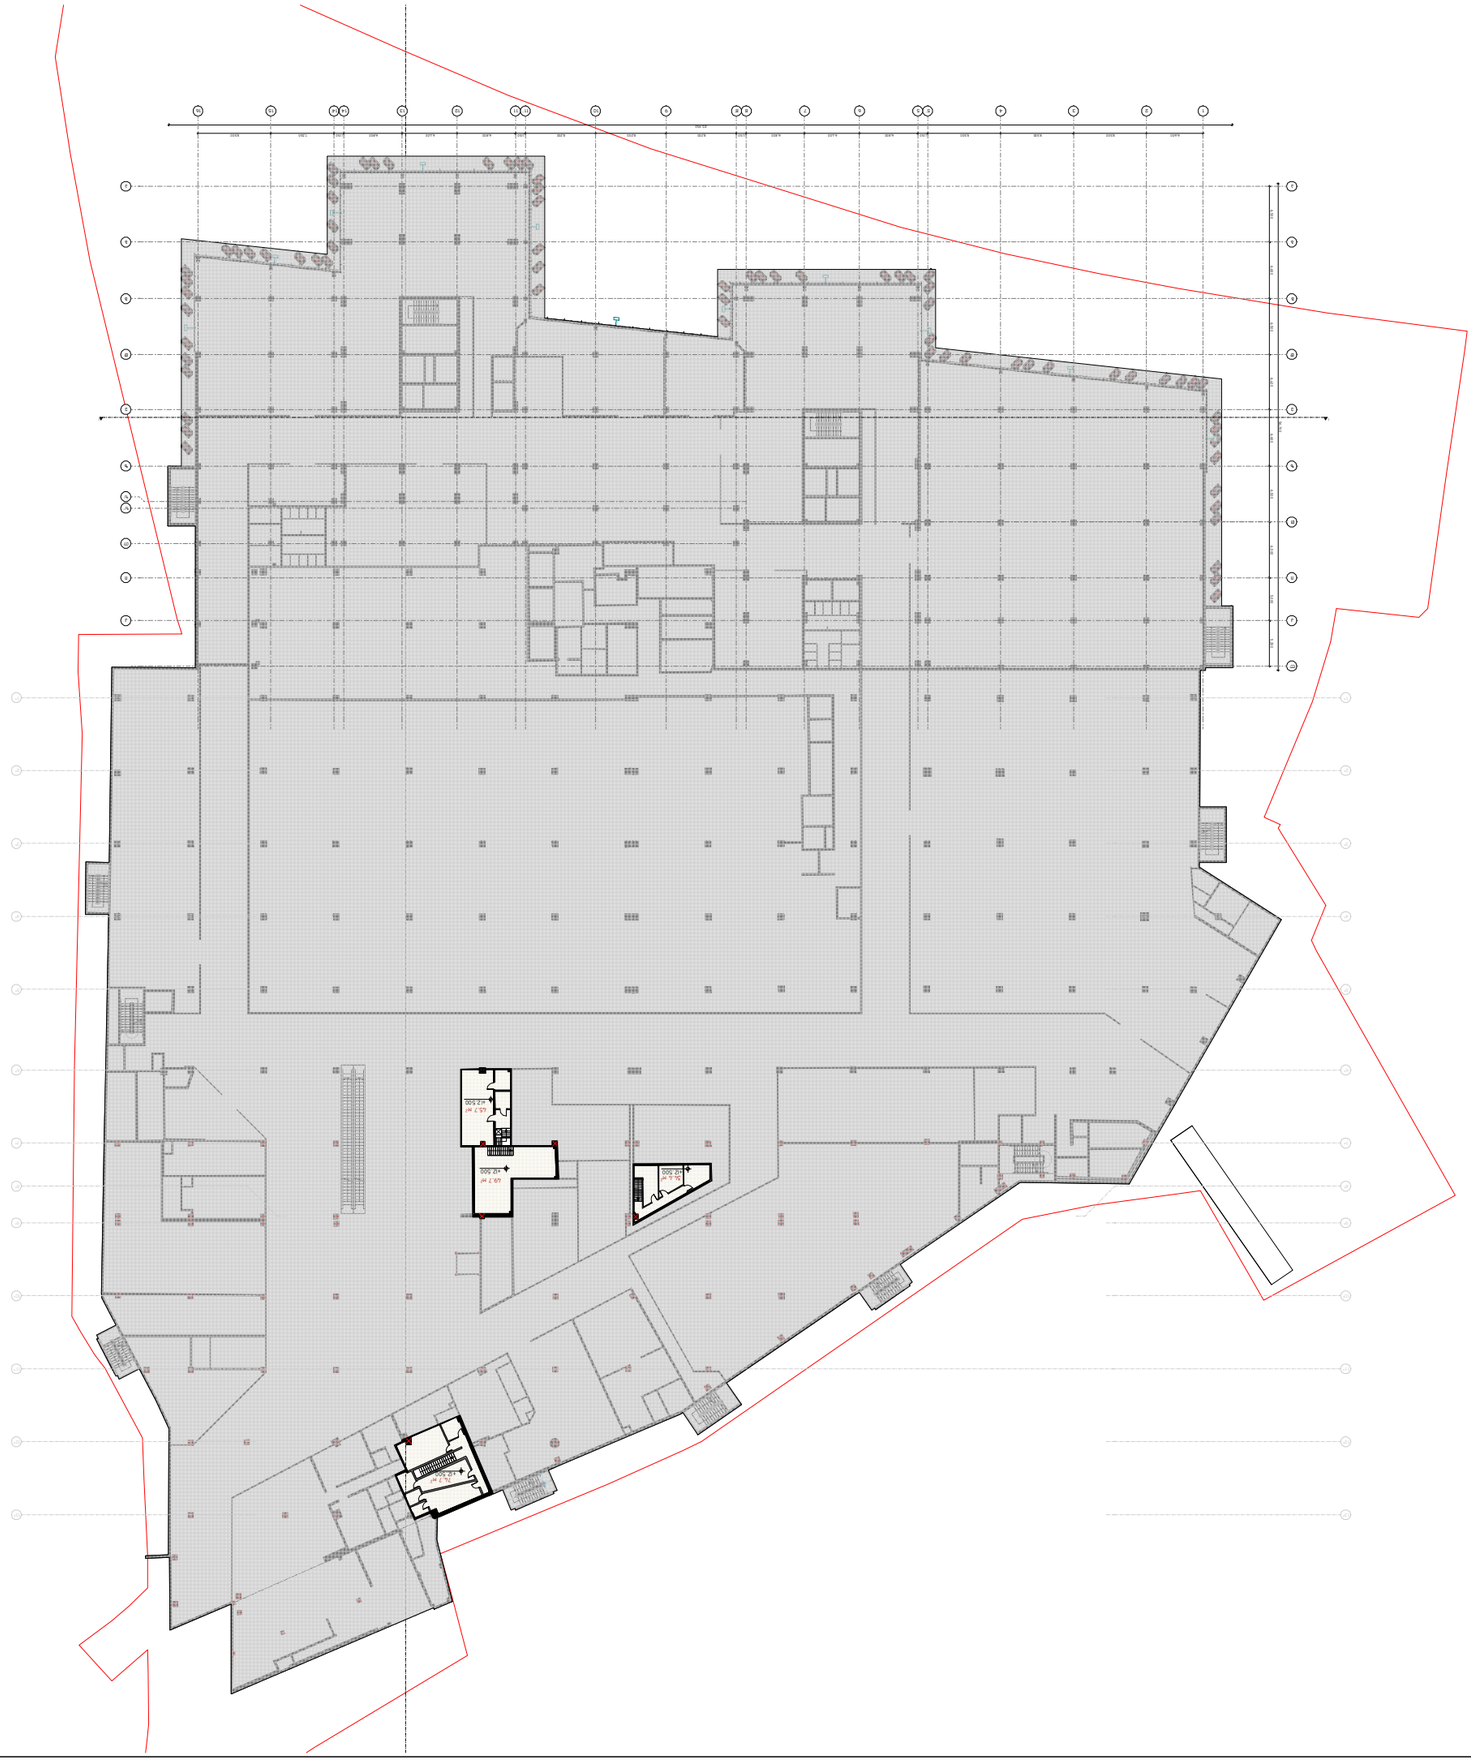




























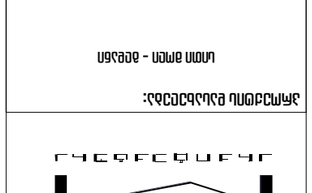







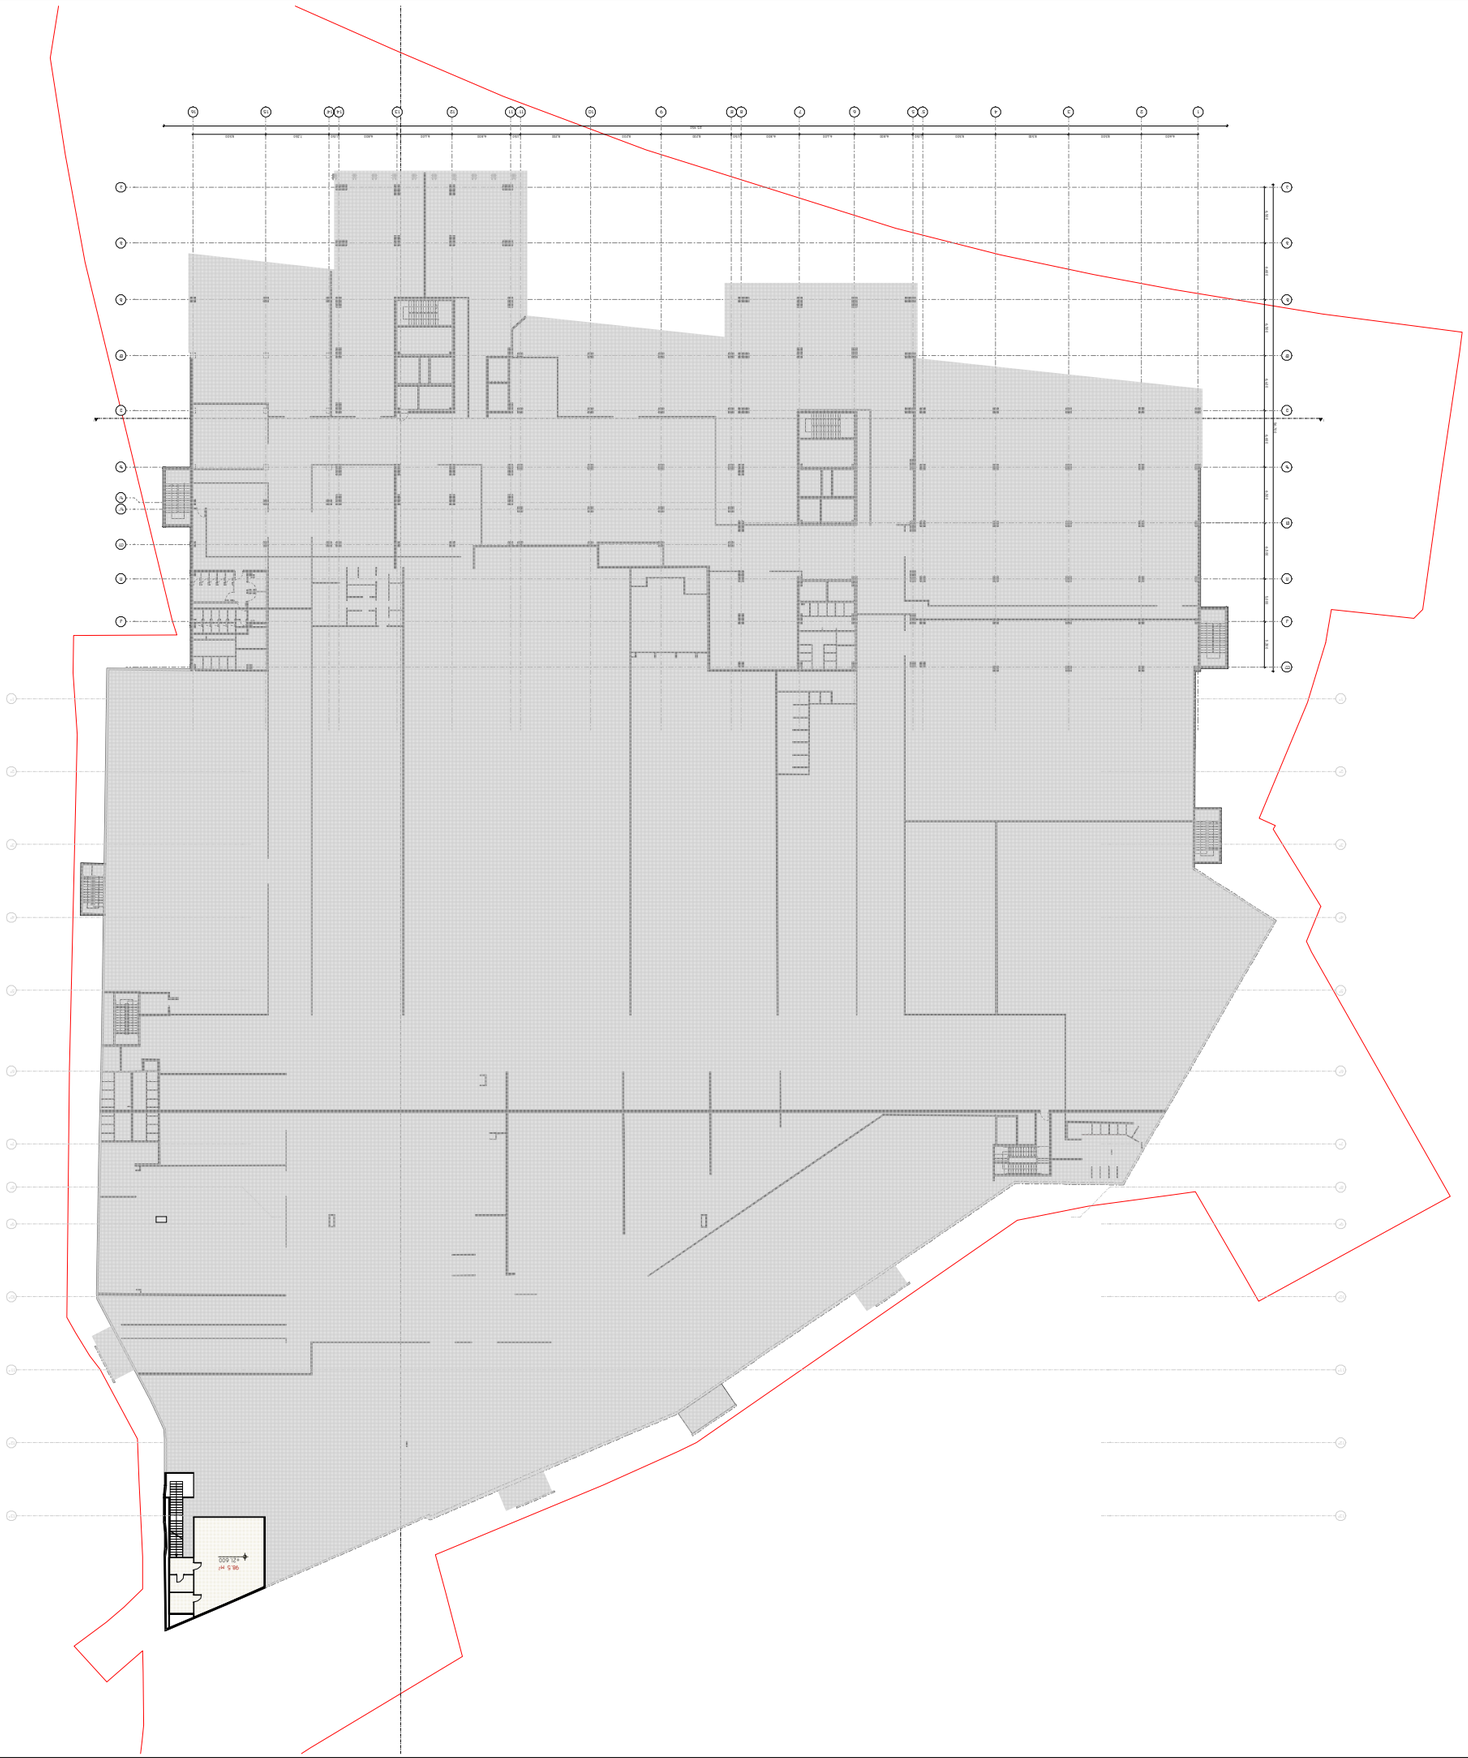












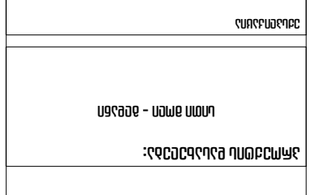















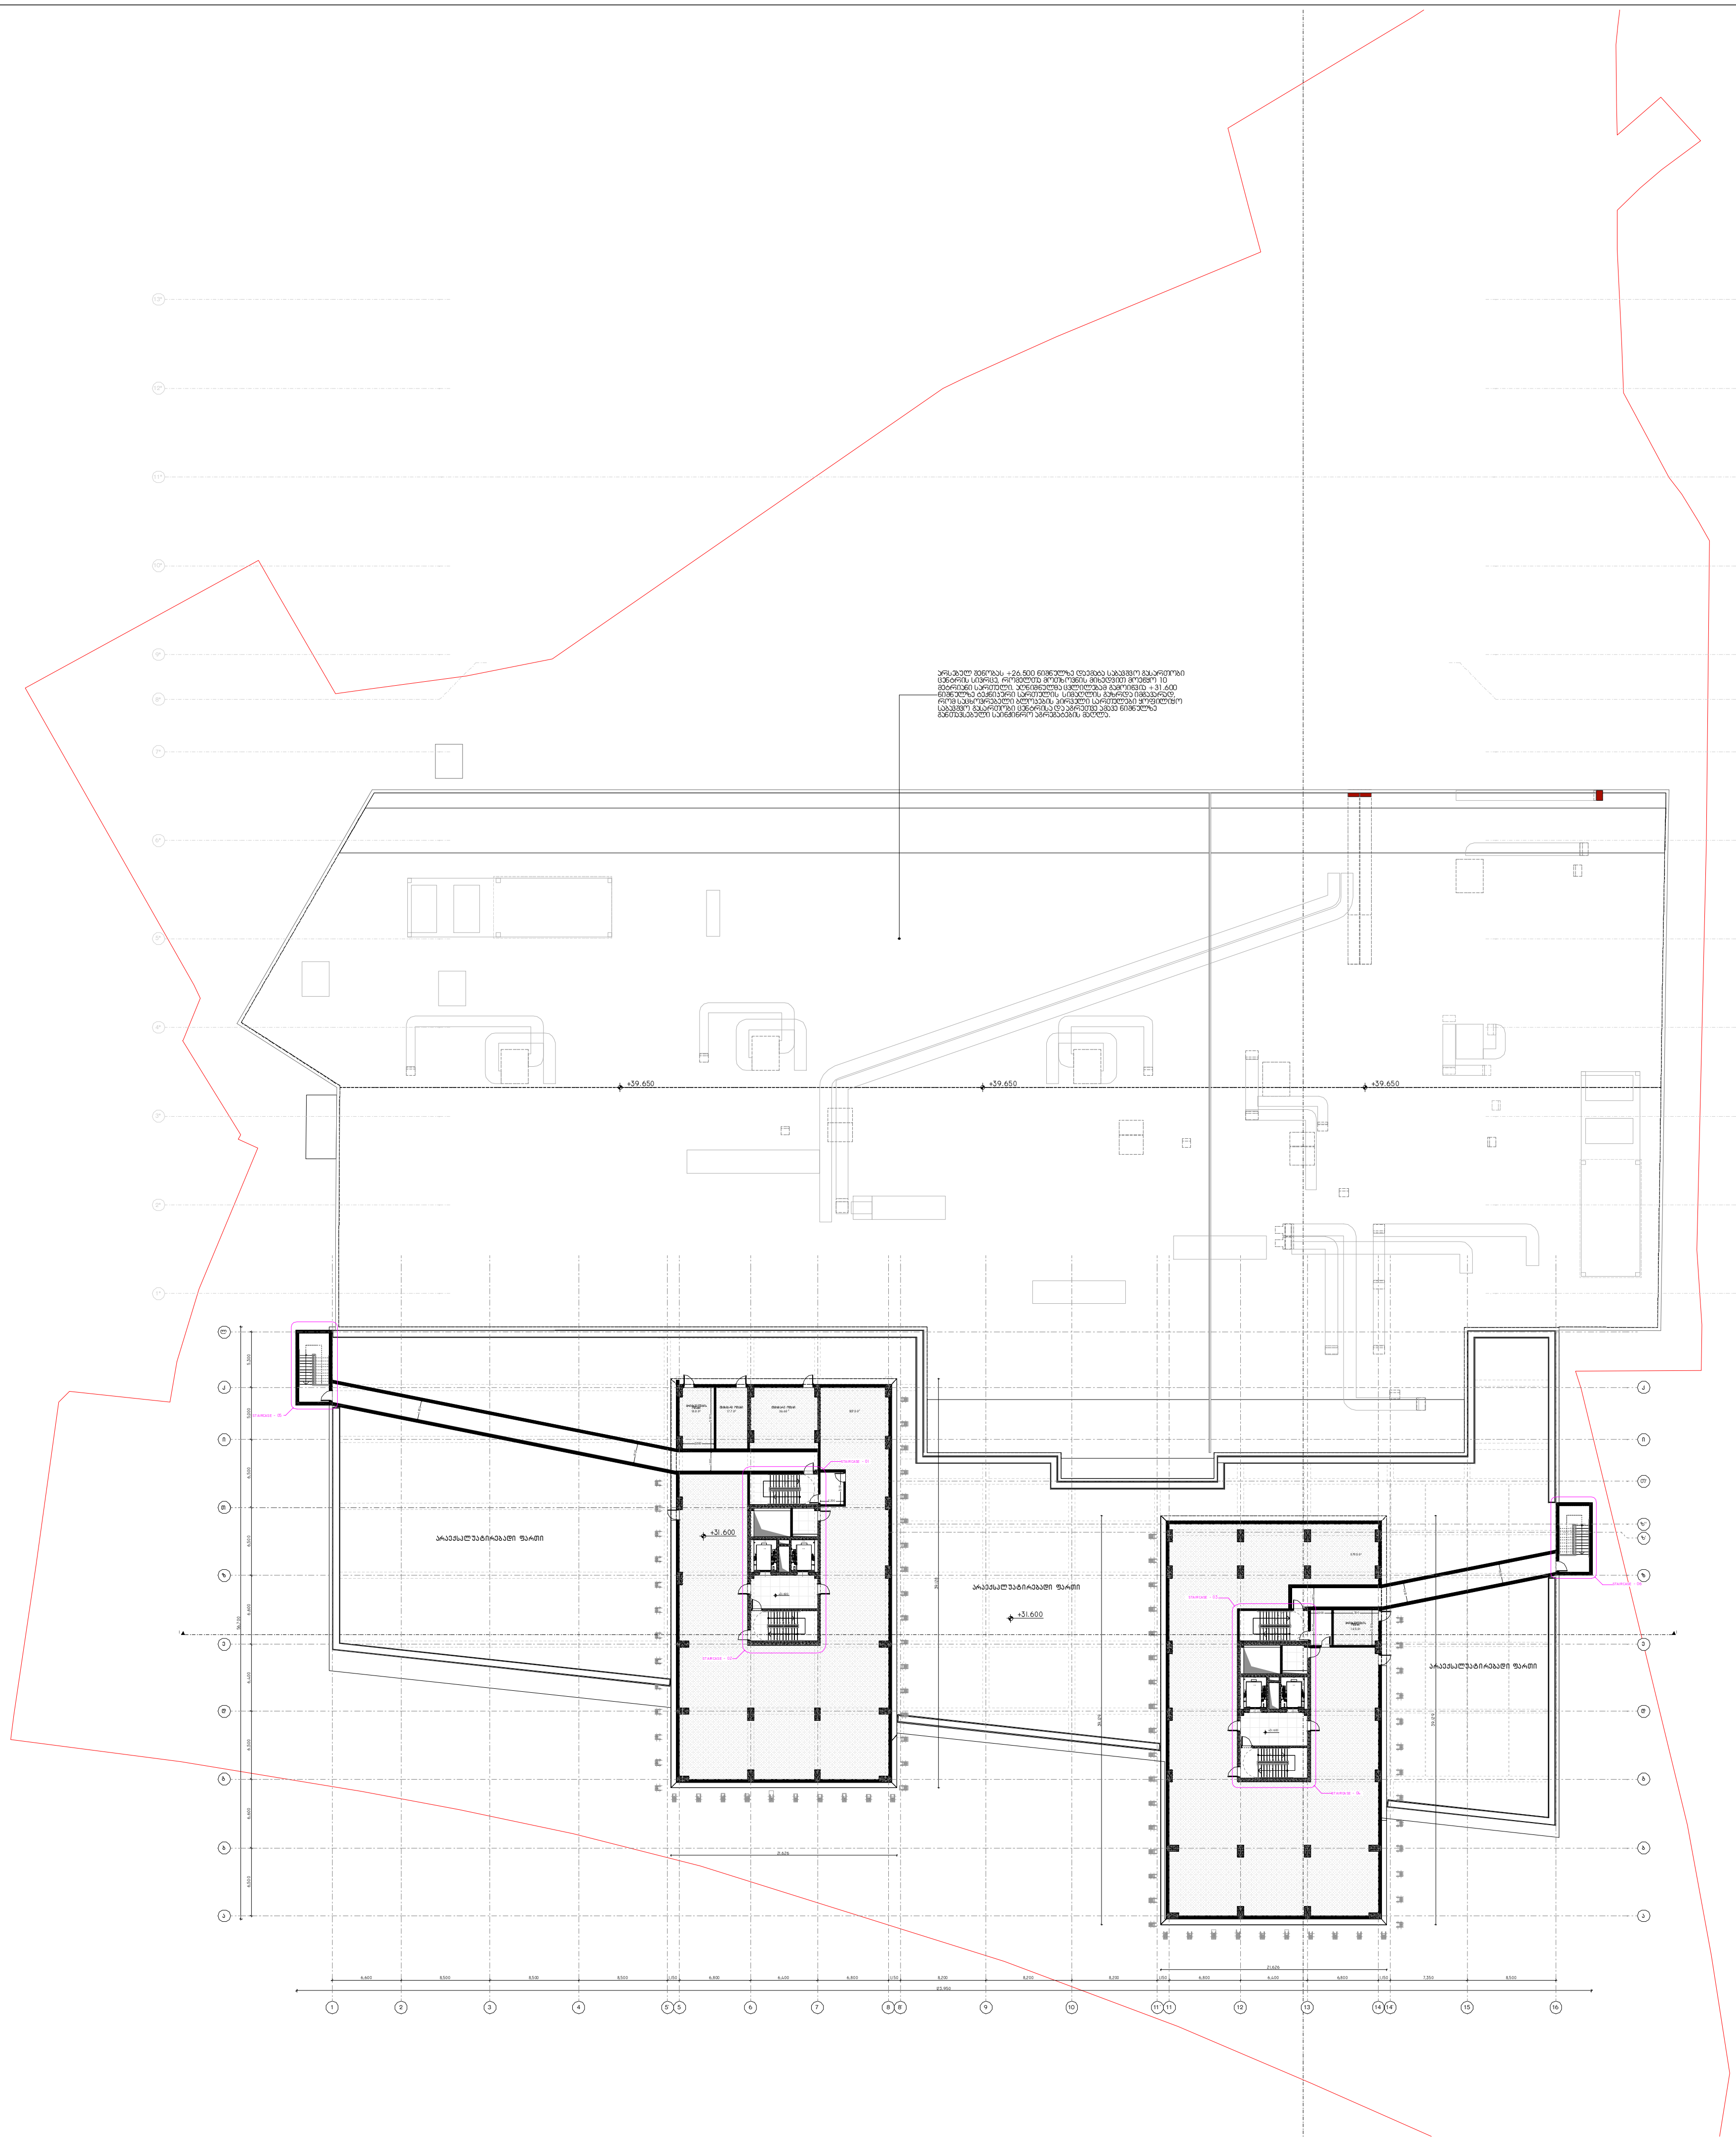


**პროექტის დასახელება:**

**სითი მოლი - გლდანი**

**ექსპლიკაცია**

| | |
|---|---|
| ჯ2-ის ფართობი | - 1 655.45 კვ.მ. |
| განაშენიანების ფართობი | - 1 741.0 კვ.მ. |
| დამხმარე ფართობი | - 1 187.3 კვ.მ. |
| კიბის უჯრედის და სადარბაზოს ფართობი | - 298.4 კვ.მ. |

**შენიშვნები:**

**ყველა შეუსაბამობა სამუშაოების დაწყებამდე აუცილებლად უნდა ეცნოს არქიტექტორს.**

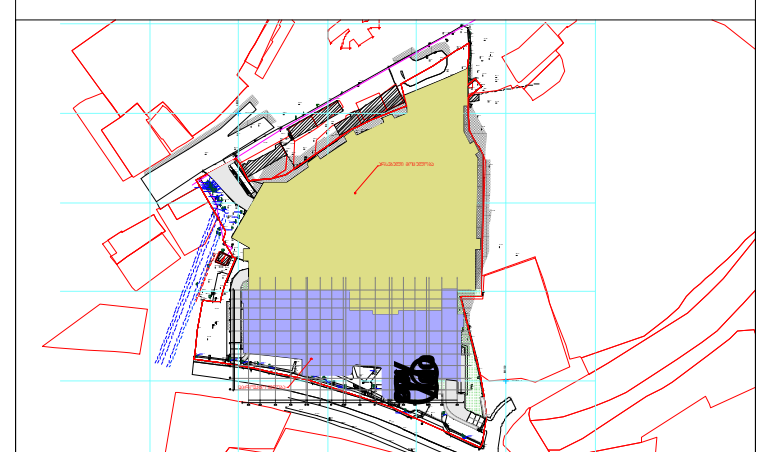

**გეგმა +31.600 ნიშნულზე**

**მასშტაბი** 1:500

**საავტორო ჯგუფი:**

არქ. გ. ჭყონია

არქ. გ.სამხარაძე

არქ. დ.დანელია

არქ. ბ. ბალიაშვილი

არქ. დ. ლორთქიფანიძე

არქ. ა. ჩიქოვანი

| თარიღი | 11/2/2023 | ფურცელი |
|---|---|---|
| გვ.რაოდ. | გვერდი | A2 |
| 88 | 12 | |







**პროექტის დასახელება:**

**სითი მოლი - გლდანი**

**ექსპლიკაცია**

| | |
|---|---|
| ჯ2-ის ფართობი | - 1 630.4 კვ.მ. |
| განაშენიანების ფართობი | - 1 928.3 კვ.მ. |
| საცხოვრებელი ფართობი | - 1091.4 კვ.მ. |
| საზაფხულო ფართობი | - 274.0 კვ.მ. |
| დამხმარე ფართობი | - 132.2 კვ.მ. |
| კიბის უჯრედის და სადარბაზოს ფართობი | - 111.5 კვ.მ. |

**შენიშვნები:**

**ყველა შეუსაბამობა სამუშაოების დაწყებამდე აუცილებლად უნდა ეცნოს არქიტექტორს.**

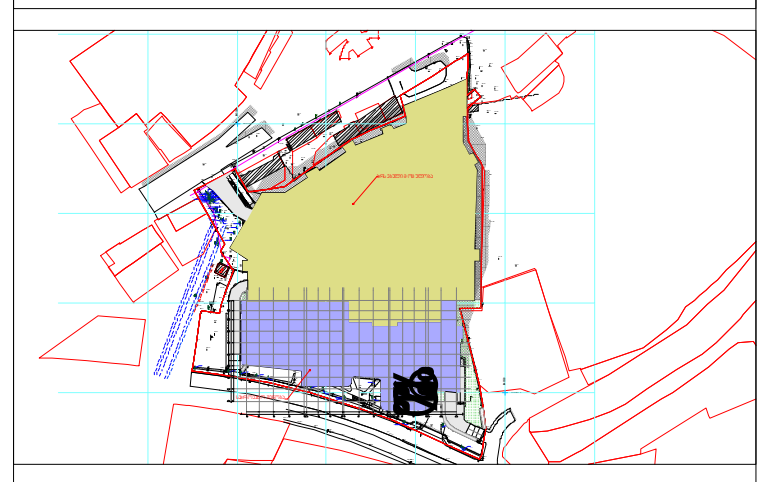

**გეგმა +40.500 ნიშნულზე**

**მასშტაბი** 1:250

**საავტორო ჯგუფი:**

არქ. გ. ჯყონია
არქ. გ.სამხარაძე
არქ. დ.დანელია
არქ. ბ. ბალიაშვილი
არქ. დ. ლორთქიფანიძე
არქ. ა. ჩიქოვანი

| თარიღი | 11/2/2023 | ფურცელი |
|---|---|---|
| გვ.რაოდ. | გვერდი | A3 |
| 88 | 13 | |

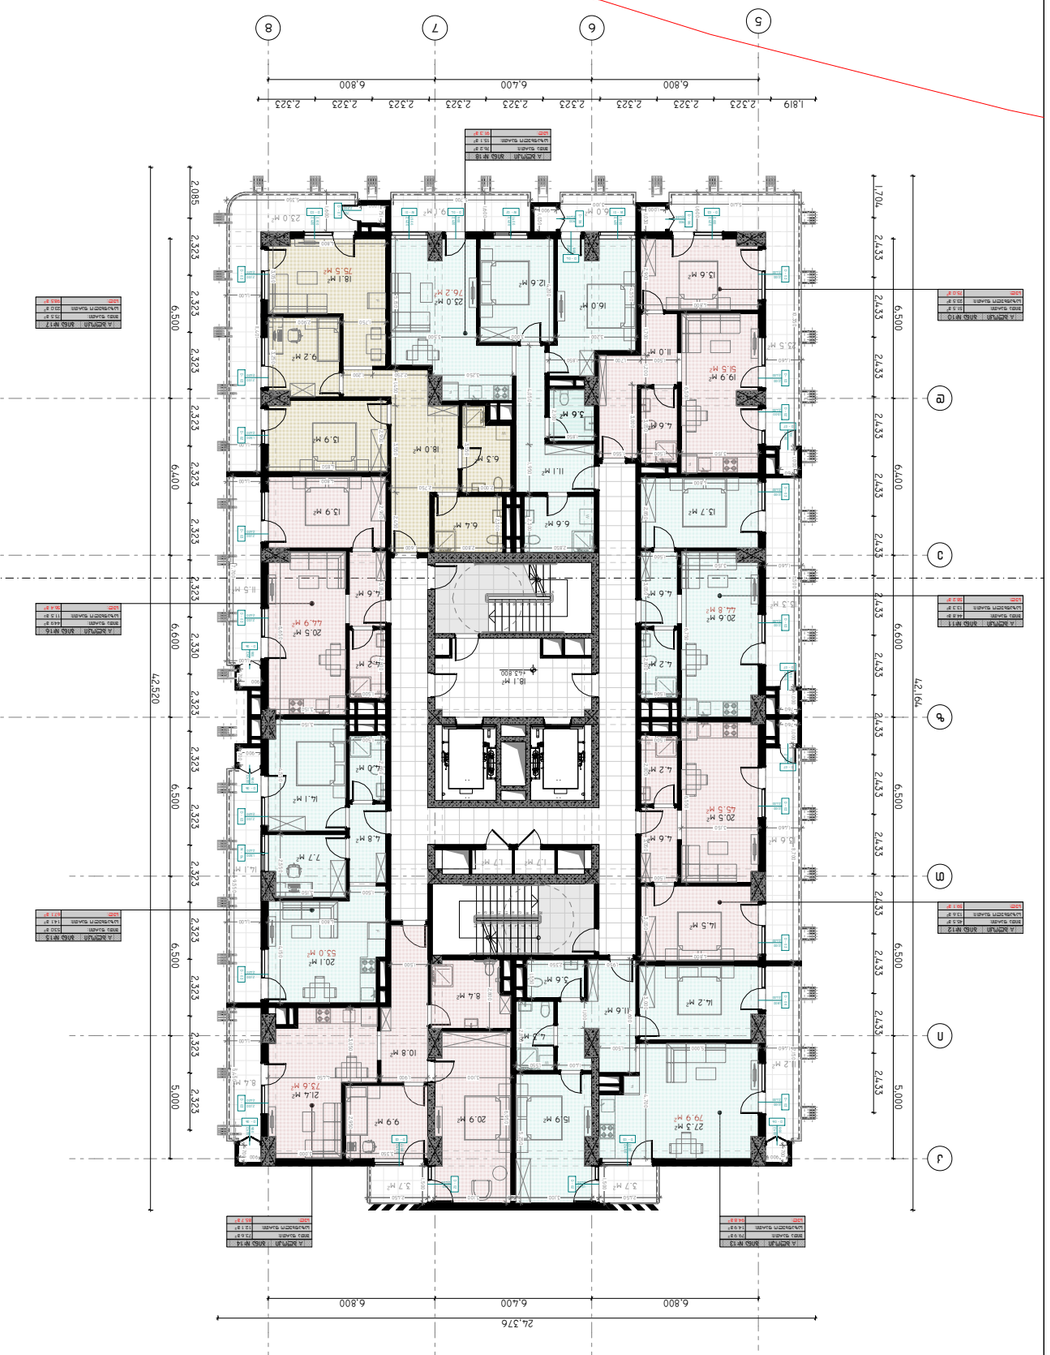

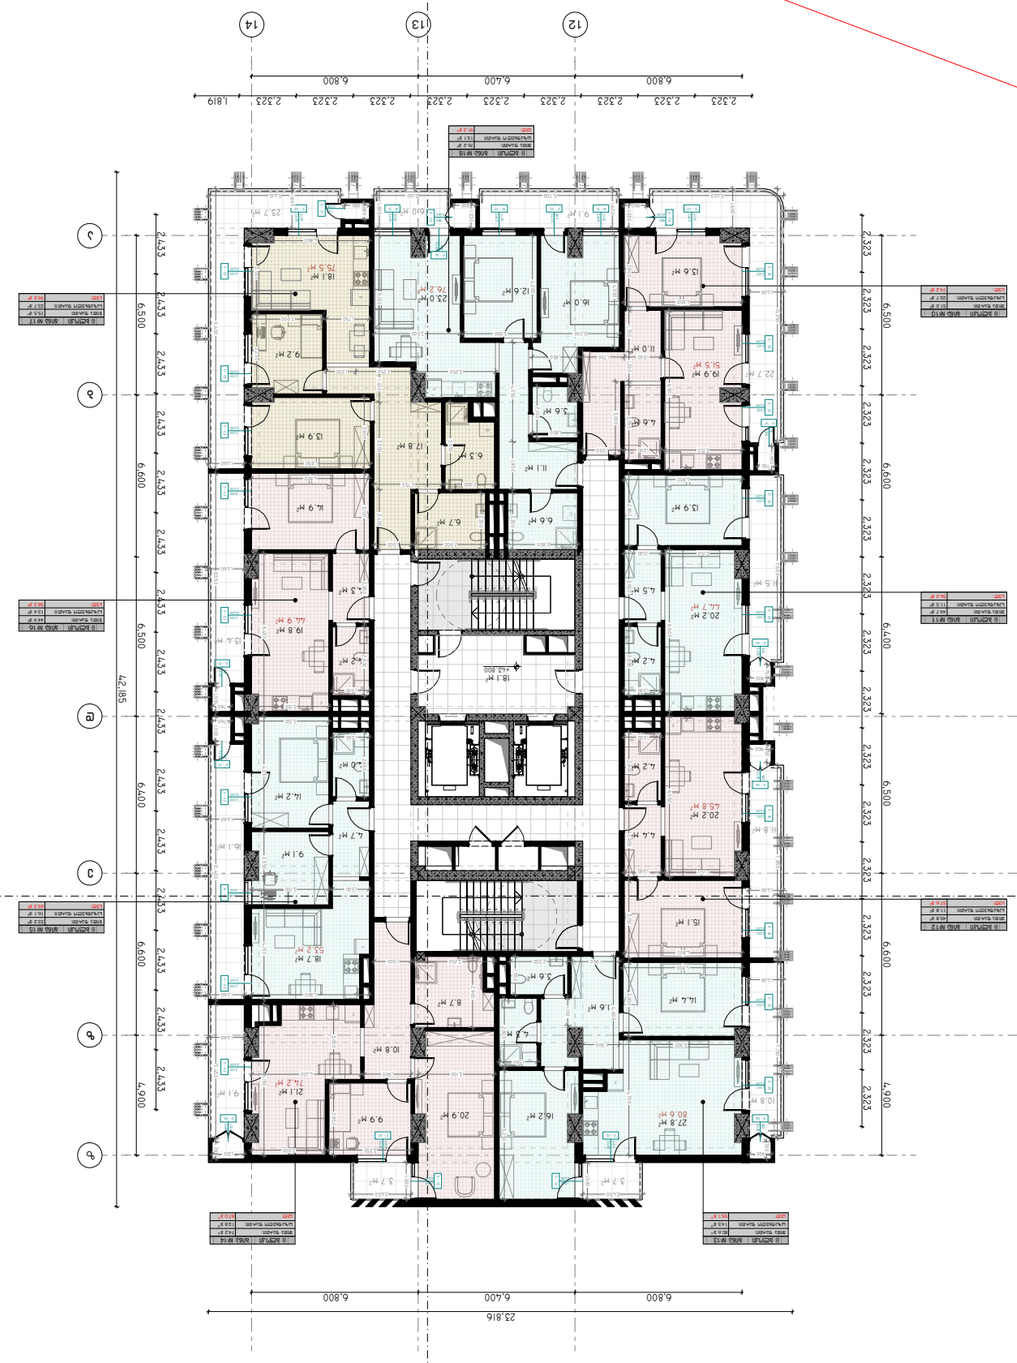

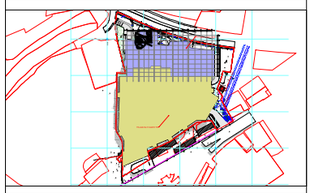

# ბინათმშენებლობა რამდენიმე ბინიანი საცხოვრებელი კორპუსის და ეზოს ტერიტორიის კეთილმოწყობა

**მისამართი:**

## ქ. თბილისი, ისანი-სამგორის რაიონი, ი. ჭავჭავაძის გამზირი №43.800 მიმდებარედ ნაკვეთი

| | |
|---|---|
| მასშტაბი | 1:250 |

**სამშენებლო მოედნის:**

| | |
|---|---|
| პროექტის ხელმძღვანელი | ნ. ჯანელიძე |
| არქიტექტორი | ნ. ჯანელიძე |
| კონსტრუქციული ნაწილის მთავარი ინჟინერი | ლ. ბერიძე |
| სანტექნიკური ნაწილის მთავარი ინჟინერი | ი. ჭანტურია |
| ელექტრული ნაწილის მთავარი ინჟინერი | ლ. ბერიძე |
| სამშენებლო ორგანიზაციის მთავარი ინჟინერი | ნ. ჯანელიძე |
| ინჟინერ-ტექნოლოგი | ნ. ჯანელიძე |
| ინჟინერ-ეკოლოგი | ნ. ჯანელიძე |

| | |
|---|---|
| დამკვეთი | 11/2/2023 |
| შეთანხმება | |

| | |
|---|---|
| ფაზა | გ.მ. |
| ფურცელი | 14 |
| ფურცლების რაოდენობა | 88 |

A3














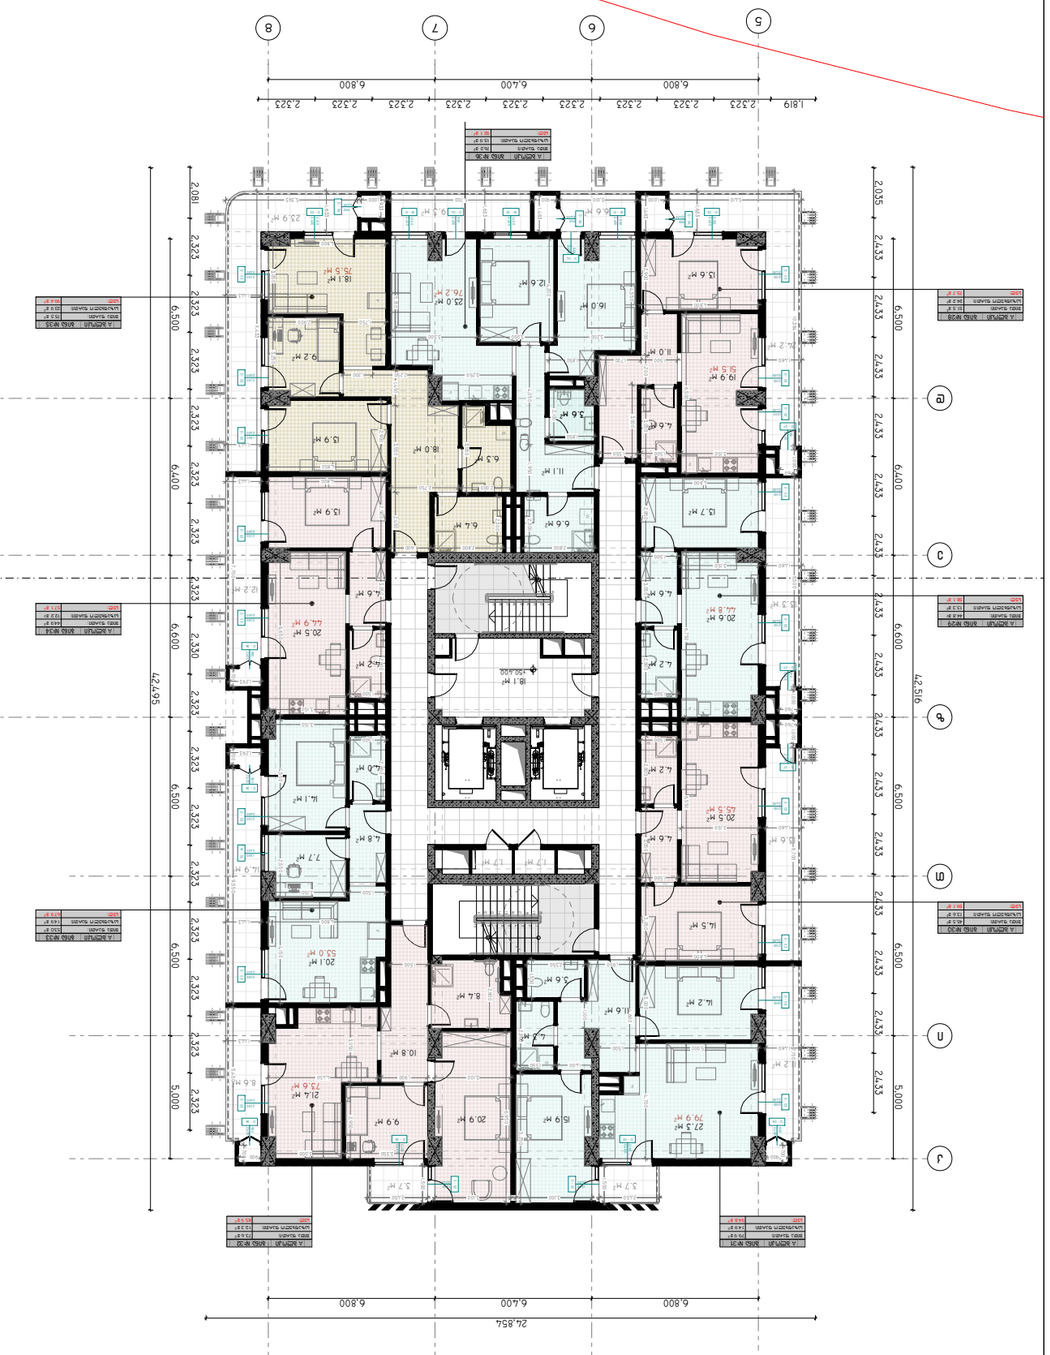


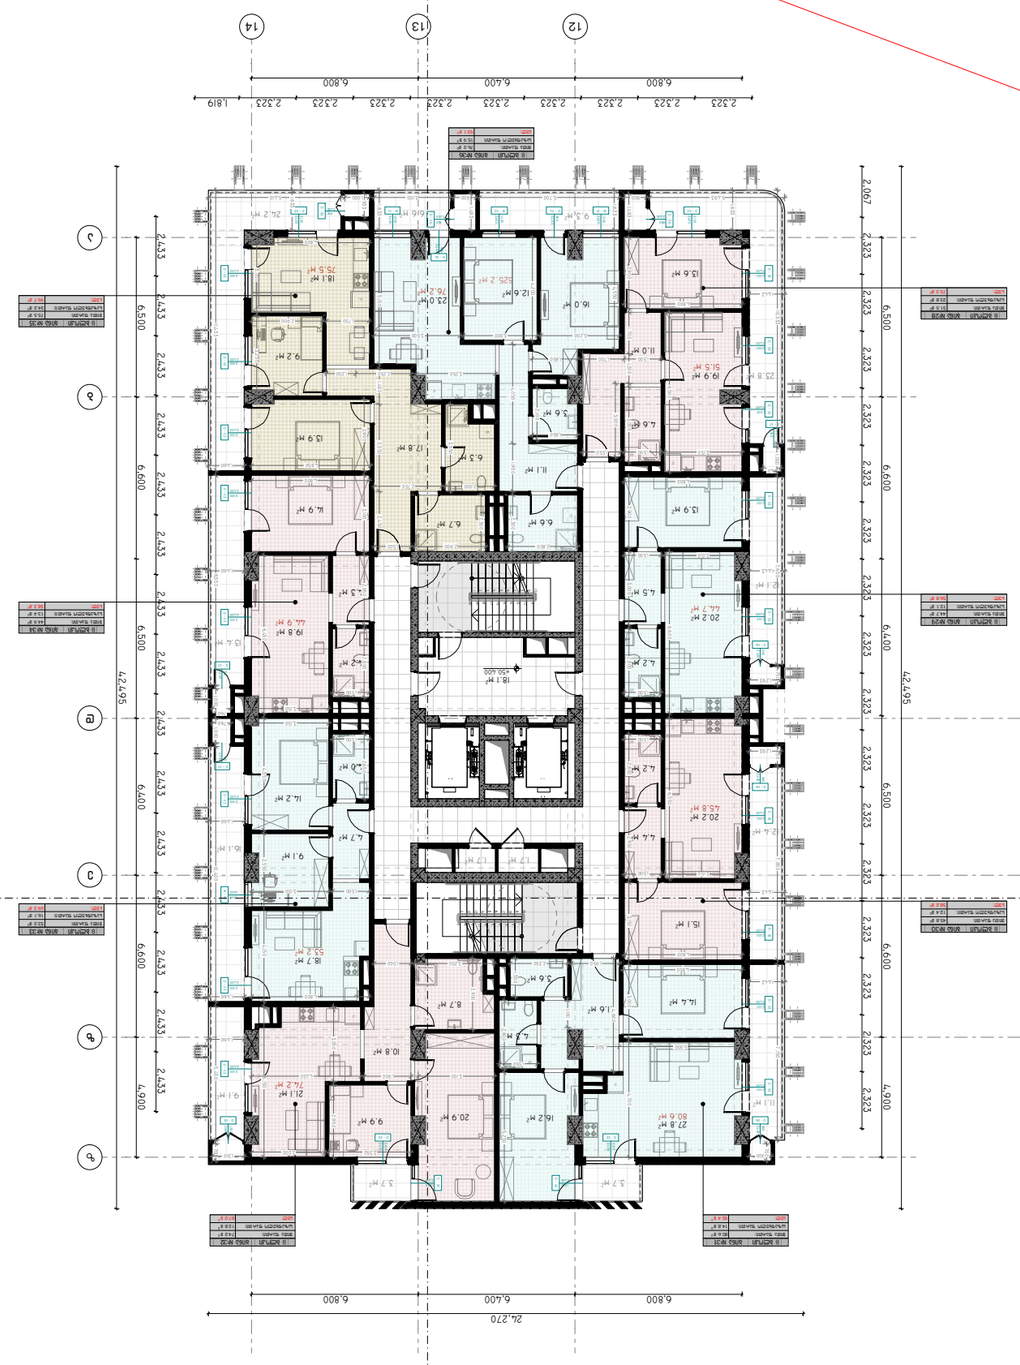


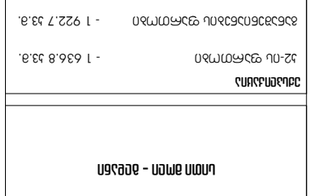







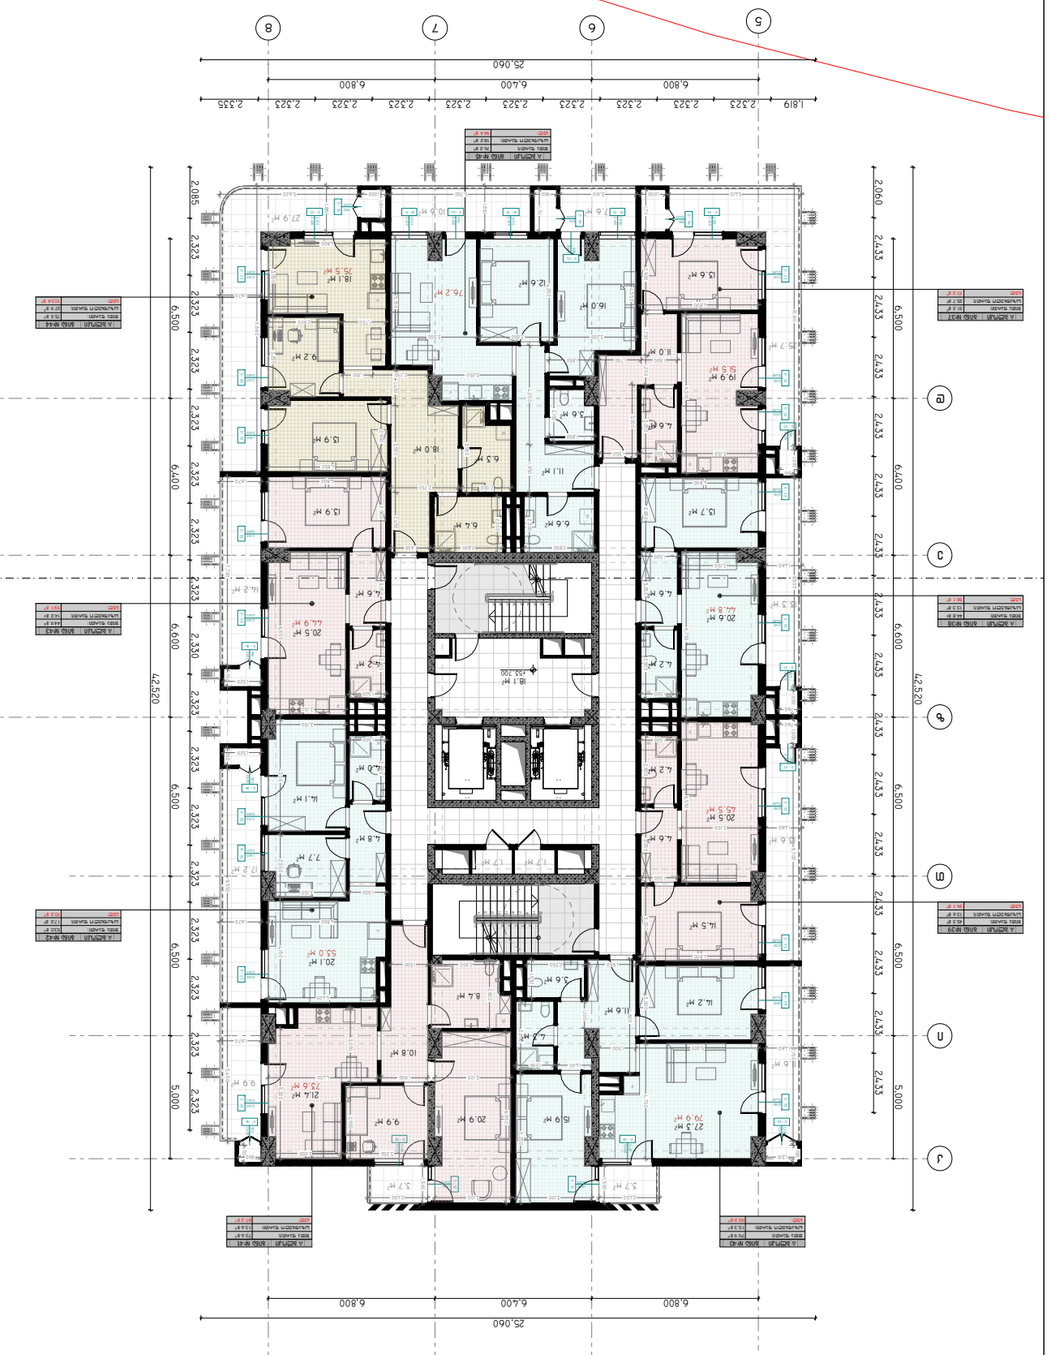











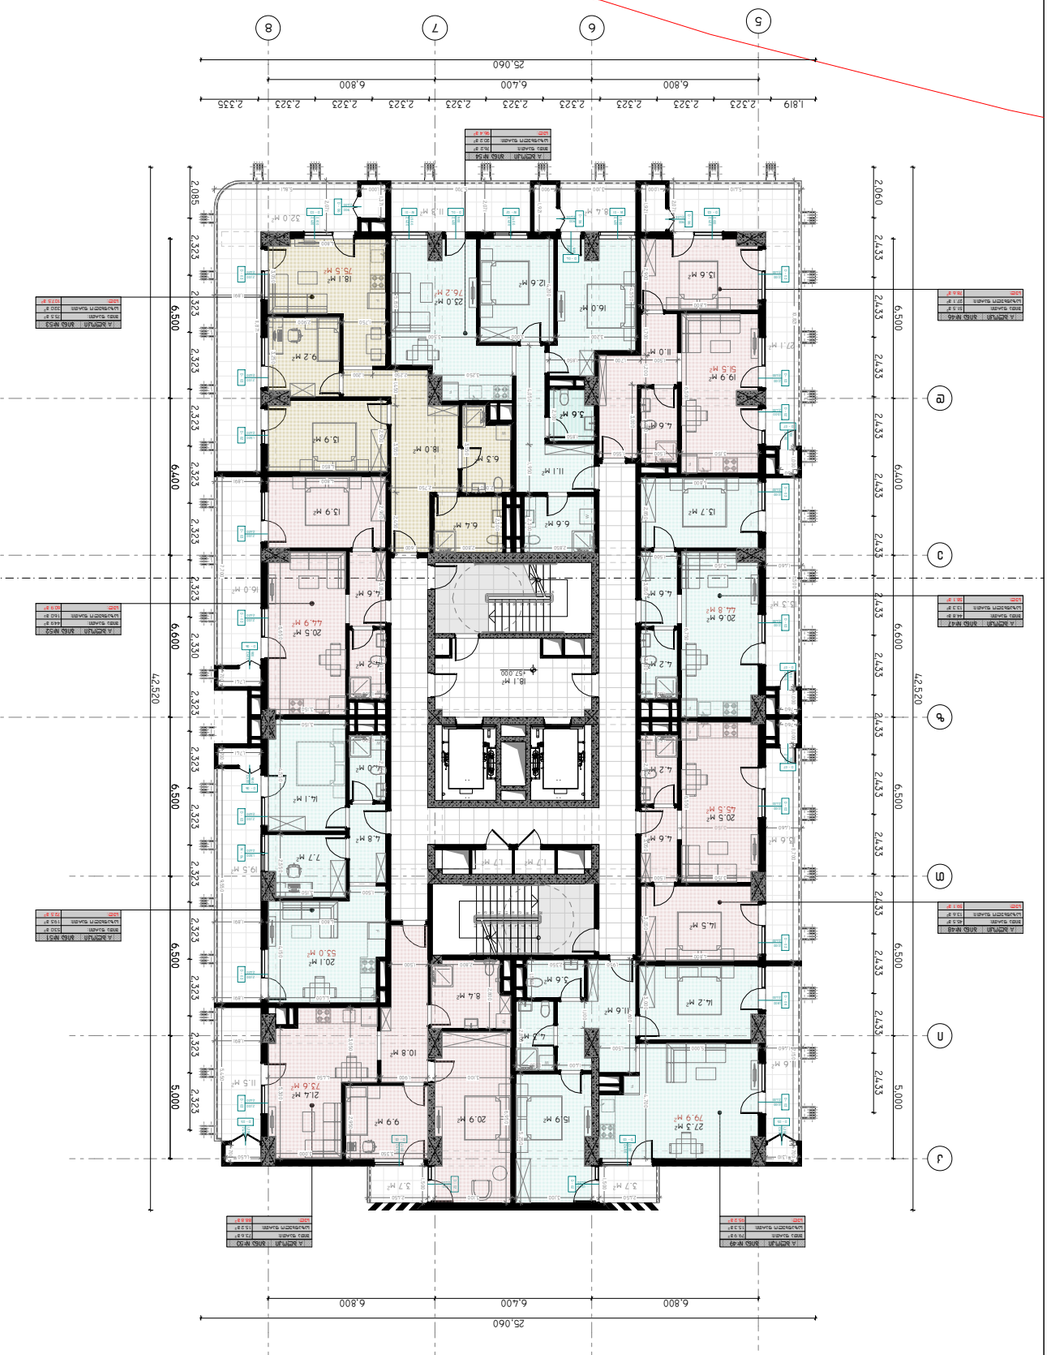

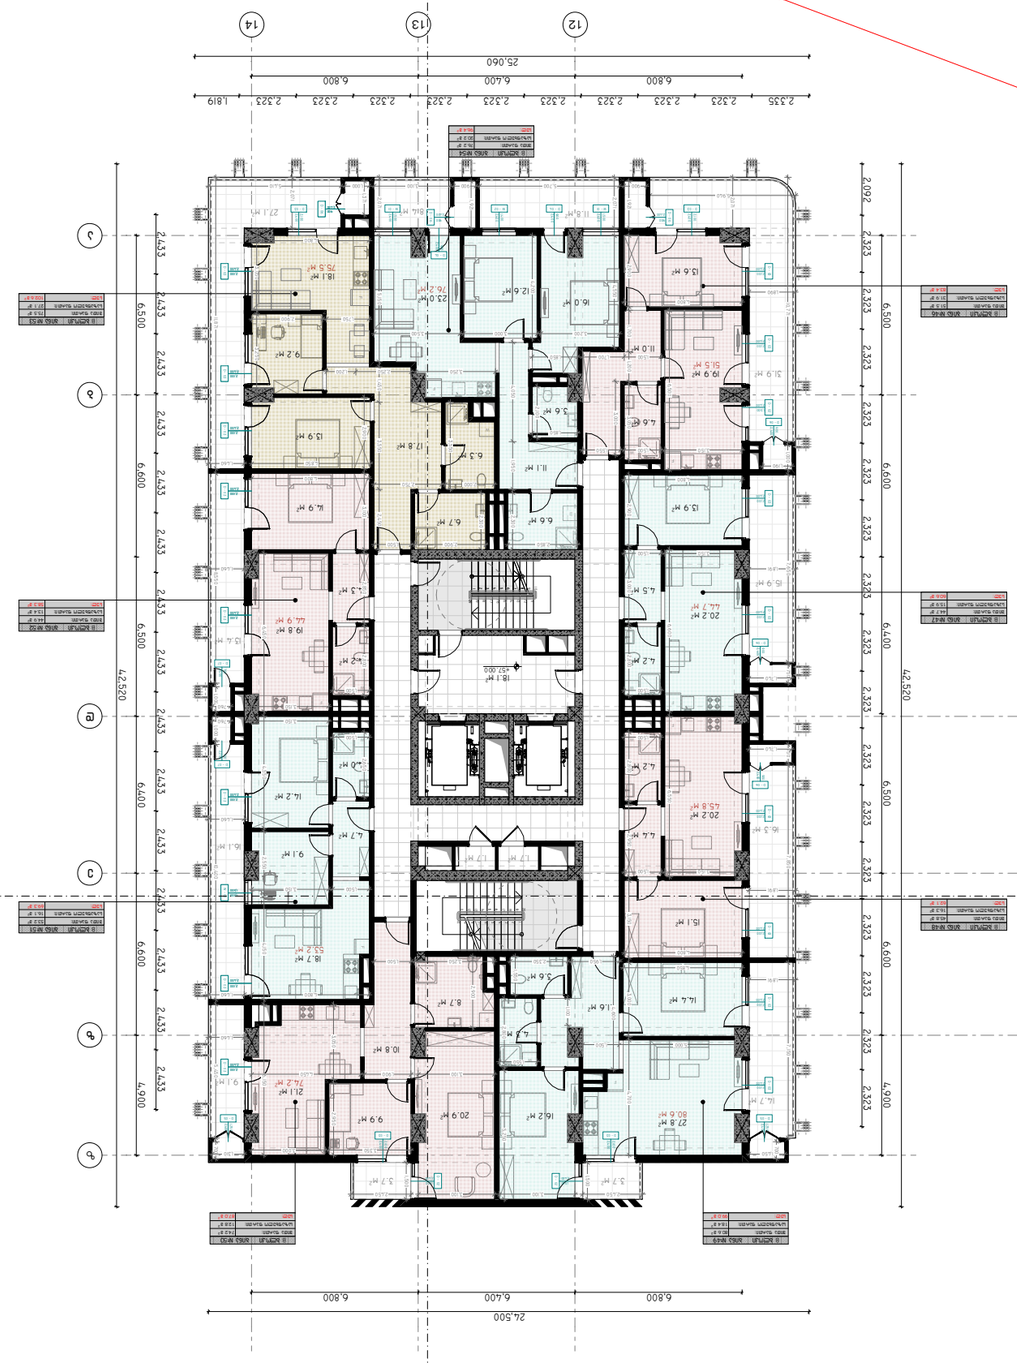

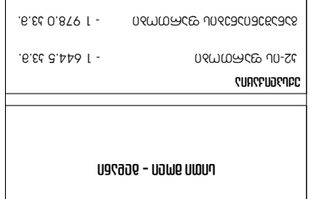








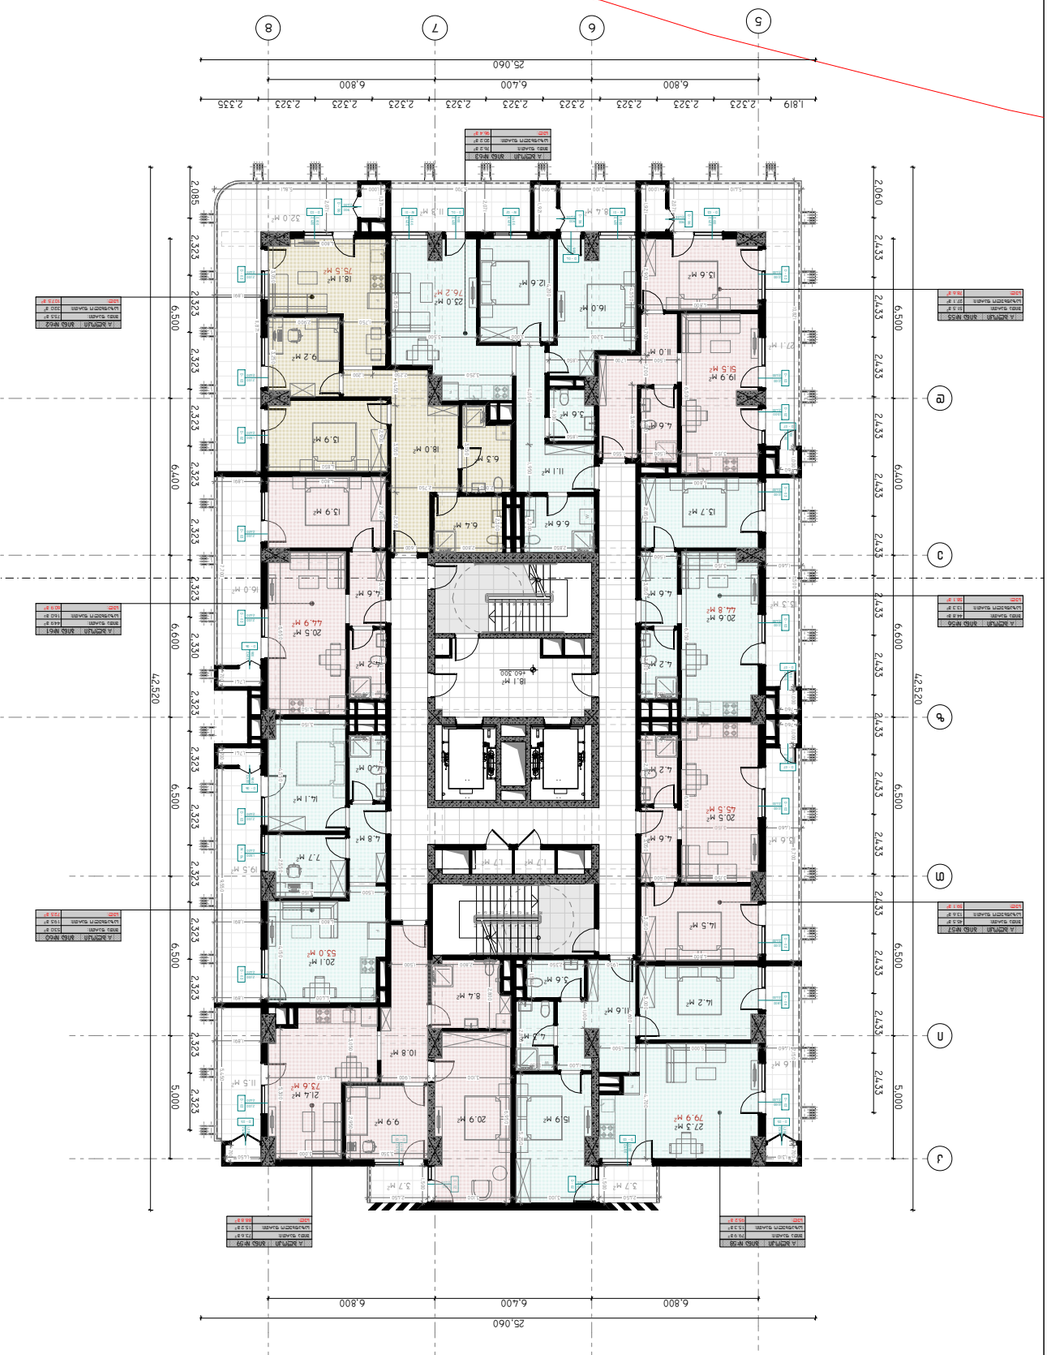


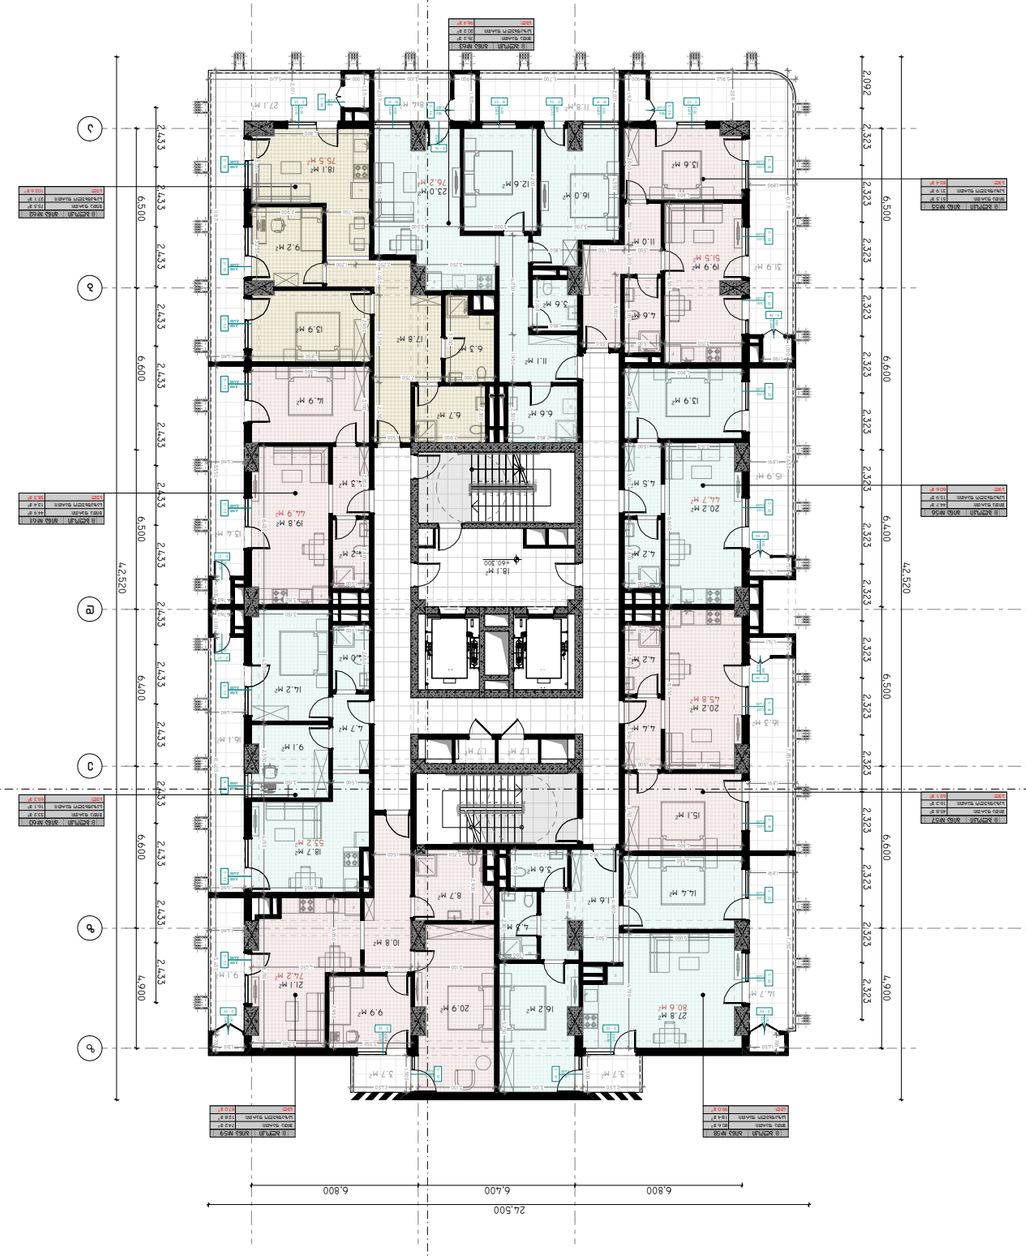


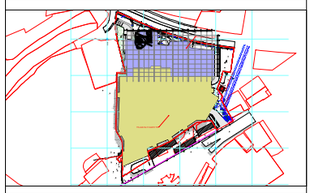




















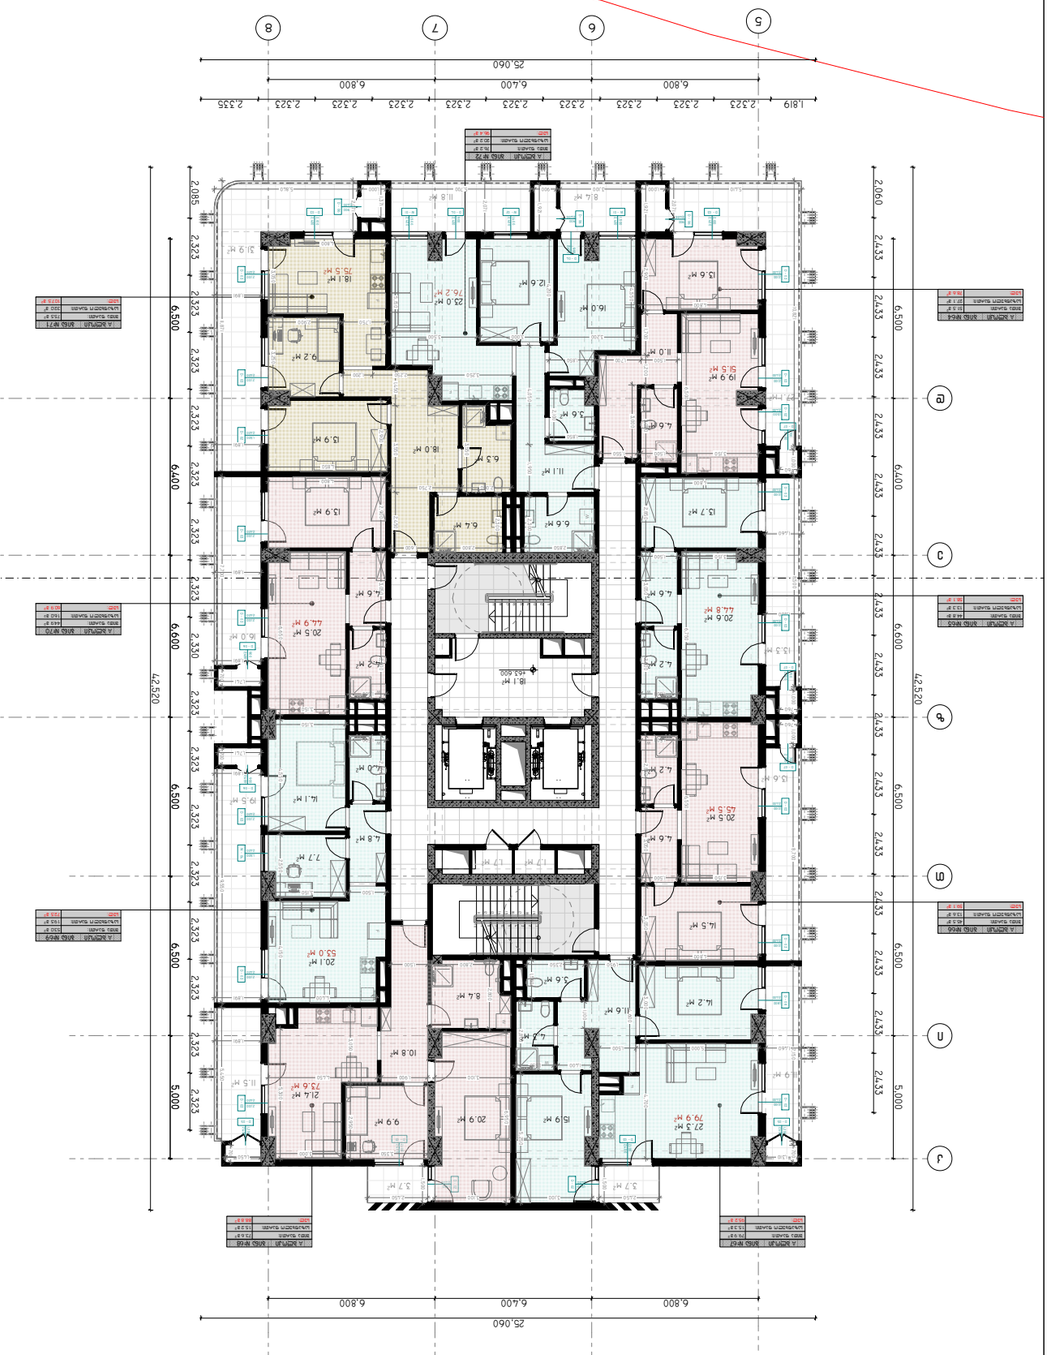

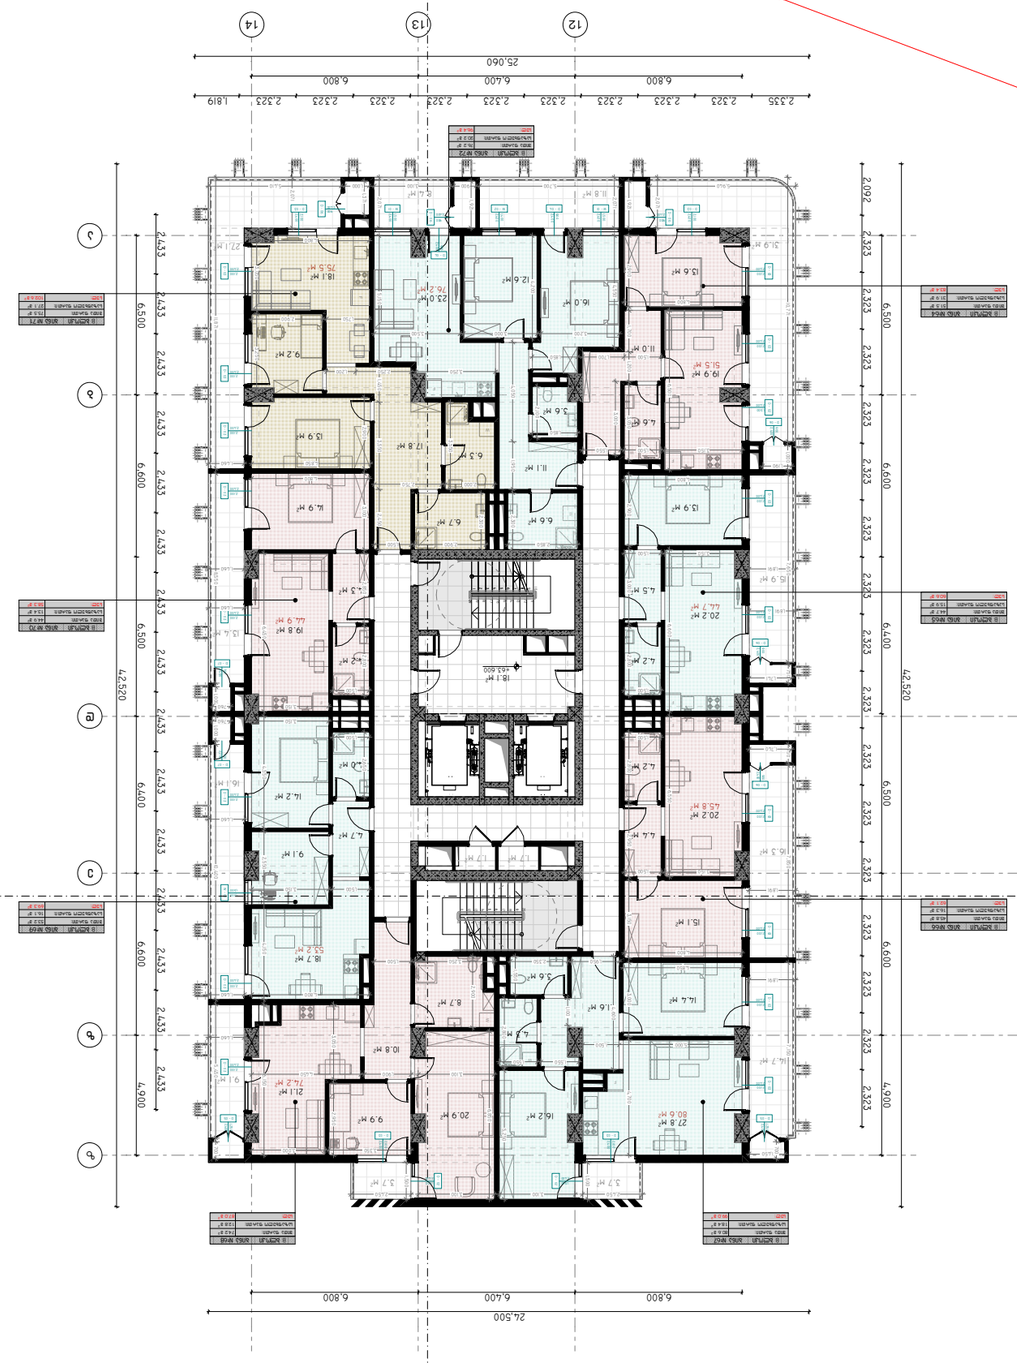


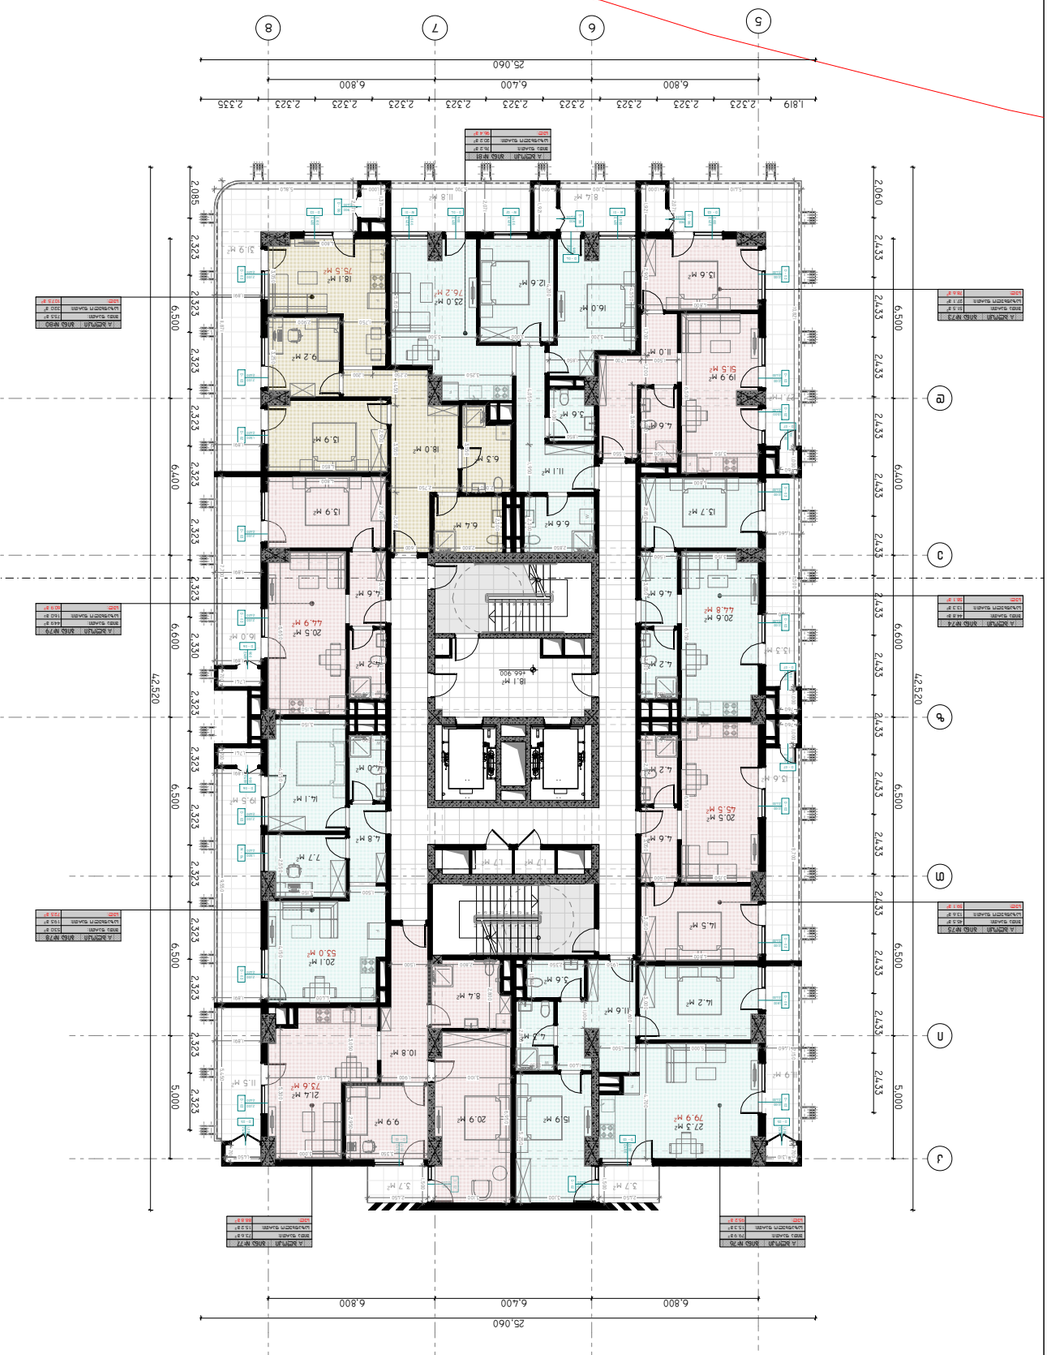


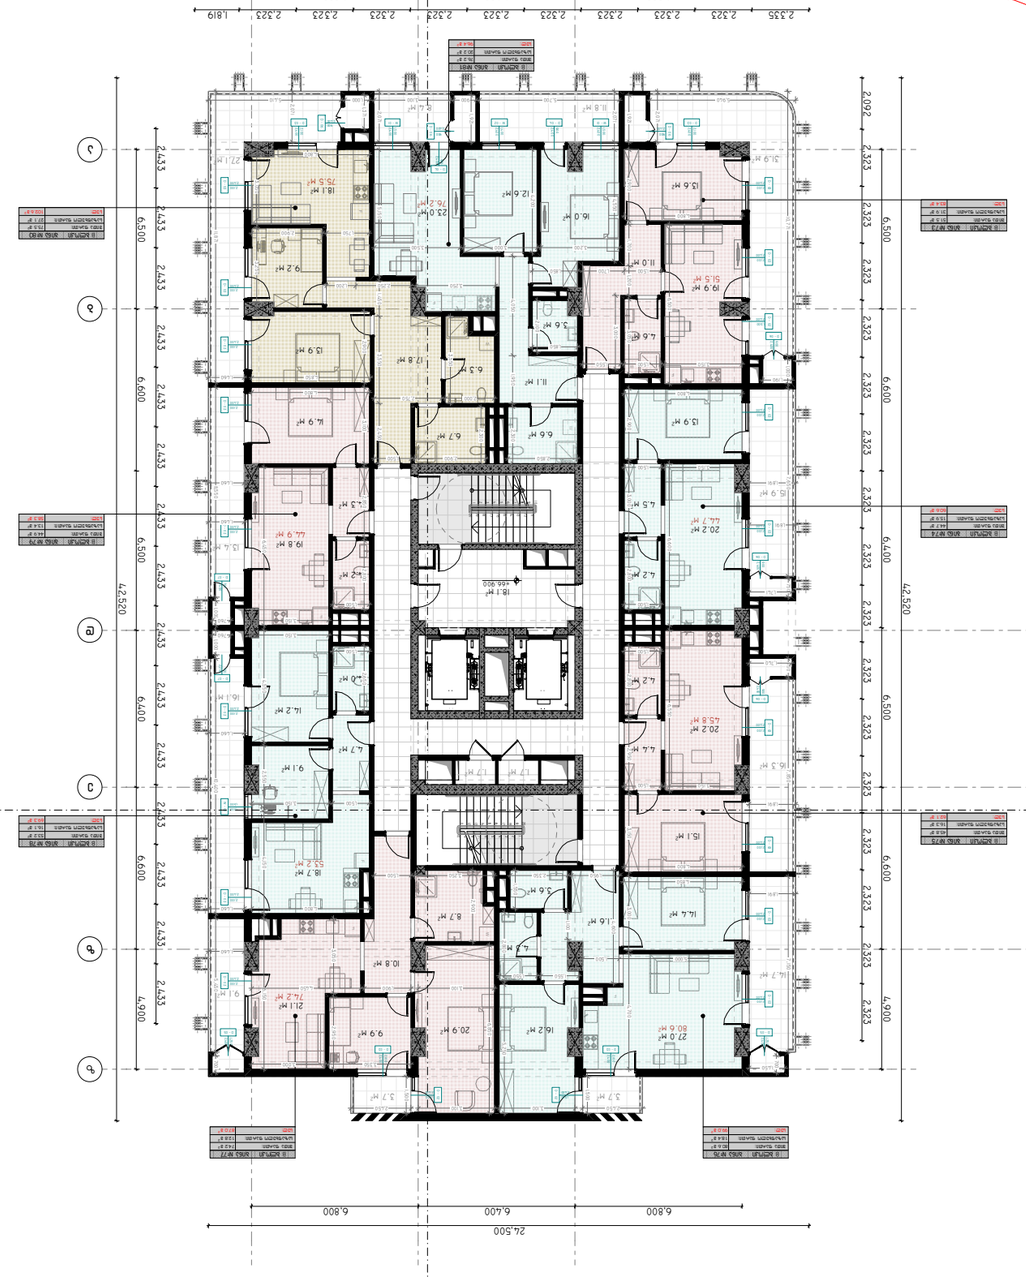






















**პროექტის დასახელება:**

**სითი მოლი - გლდანი**

**ექსპლიკაცია**

| | |
|---|---|
| ჯ2-ის ფართობი | - 1 644.5 კვ.მ. |
| განაშენიანების ფართობი | - 1 978.0 კვ.მ. |
| საცხოვრებელი ფართობი | - 1 094.7 კვ.მ. |
| საზაფხულო ფართობი | - 344.2 კვ.მ. |
| დამხმარე ფართობი | - 132.2 კვ.მ. |
| კიბის უჯრედის და სადარბაზოს ფართობი | - 111.5 კვ.მ. |

**შენიშვნები:**

**ყველა შეუსაბამობა სამუშაოების დაწყებამდე აუცილებლად უნდა ეცნოს არქიტექტორს.**

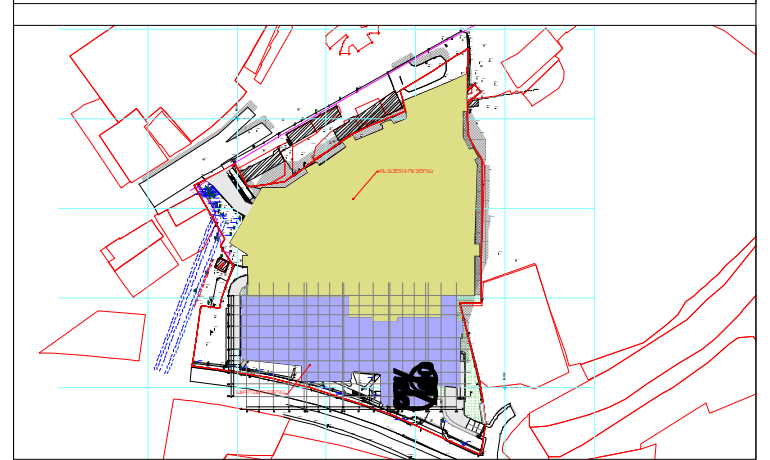

**გეგმა +70.200 ნიშნულზე**

**მასშტაბი** 1:250

**საავტორო ჯგუფი:**

არქ. გ. ჭყონია

არქ. გ.სამხარაძე

არქ. დ.დანელია

არქ. ბ. ბალიაშვილი

არქ. დ. ლორთქიფანიძე

არქ. ა. ჩიქოვანი

| თარიღი | 11/2/2023 | ფურცელი |
|---|---|---|
| გვ.რაოდ. | გვერდი | A3 |
| 88 | 22 | |

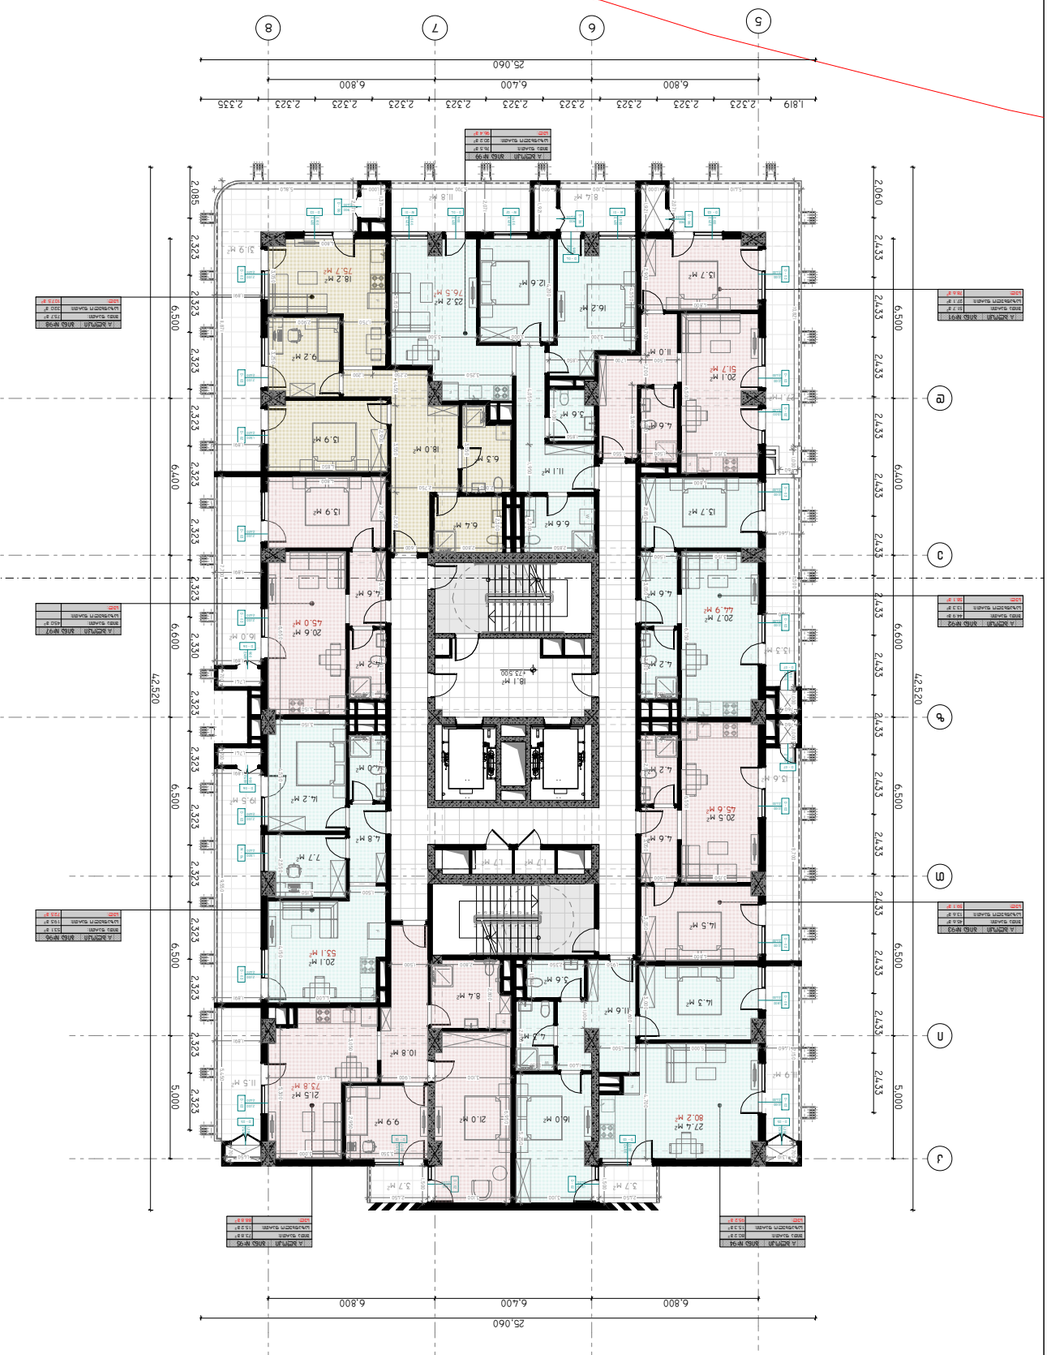


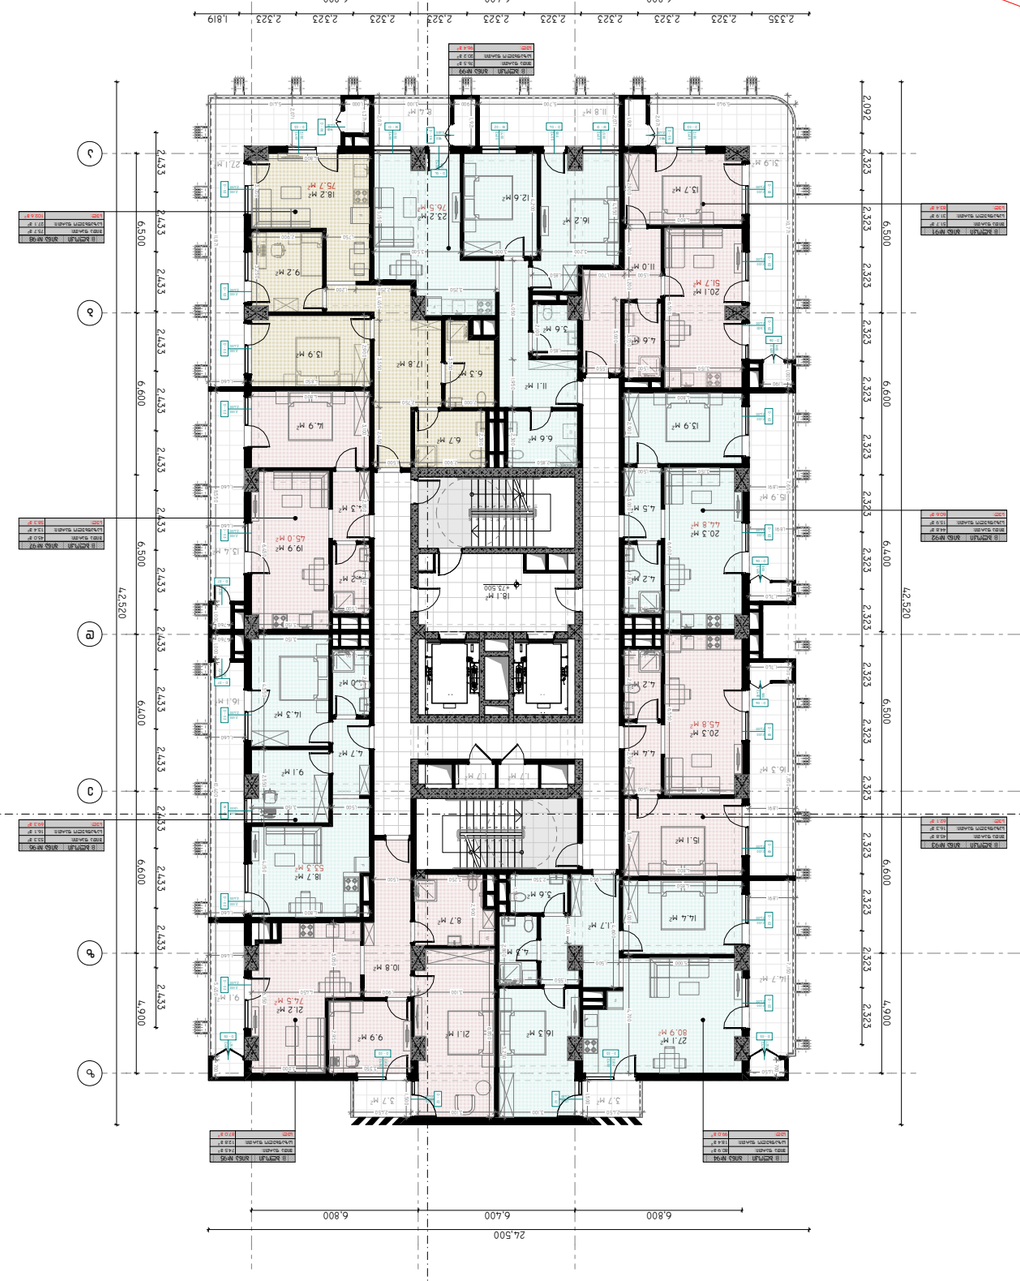


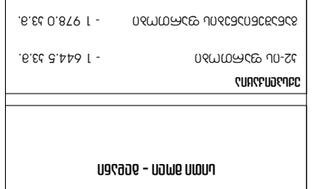











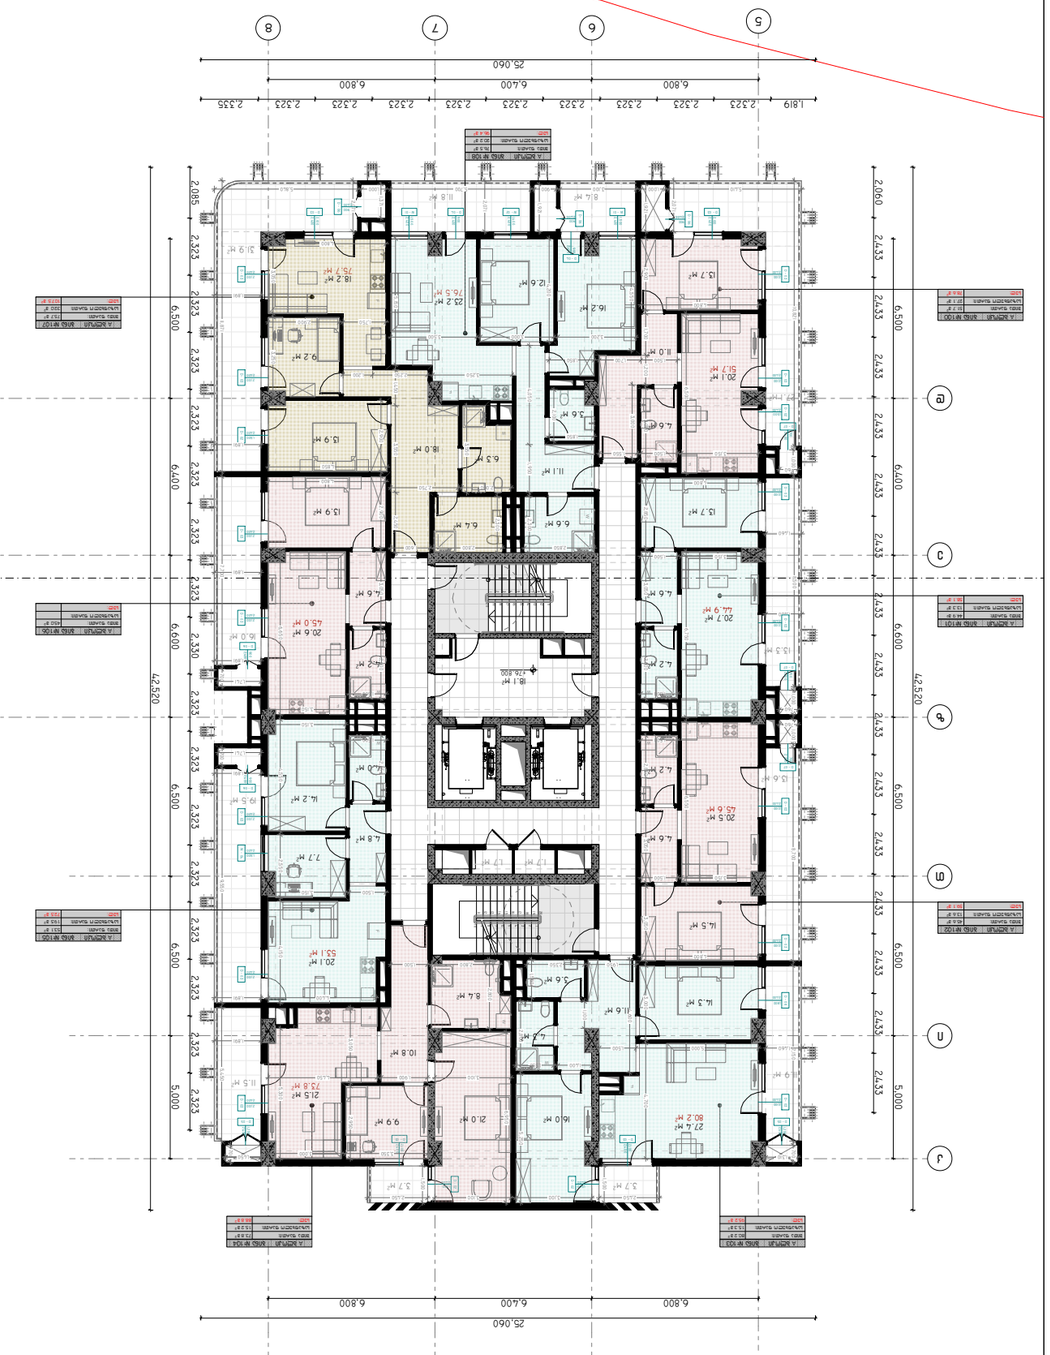

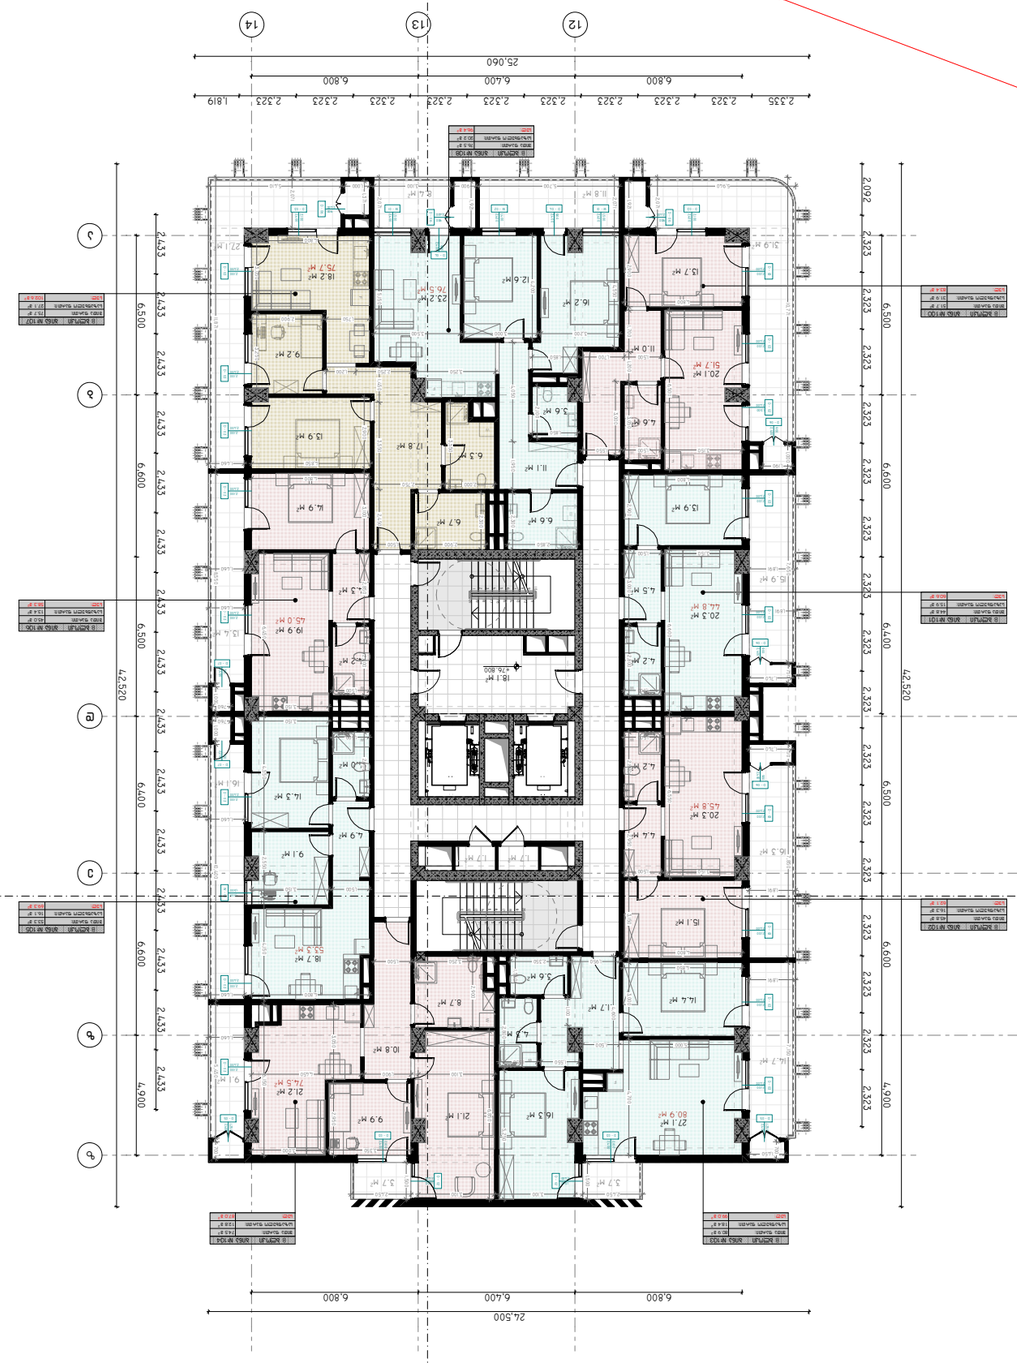








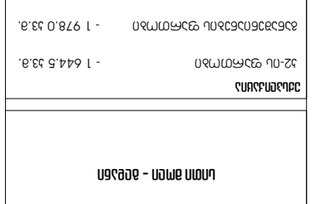





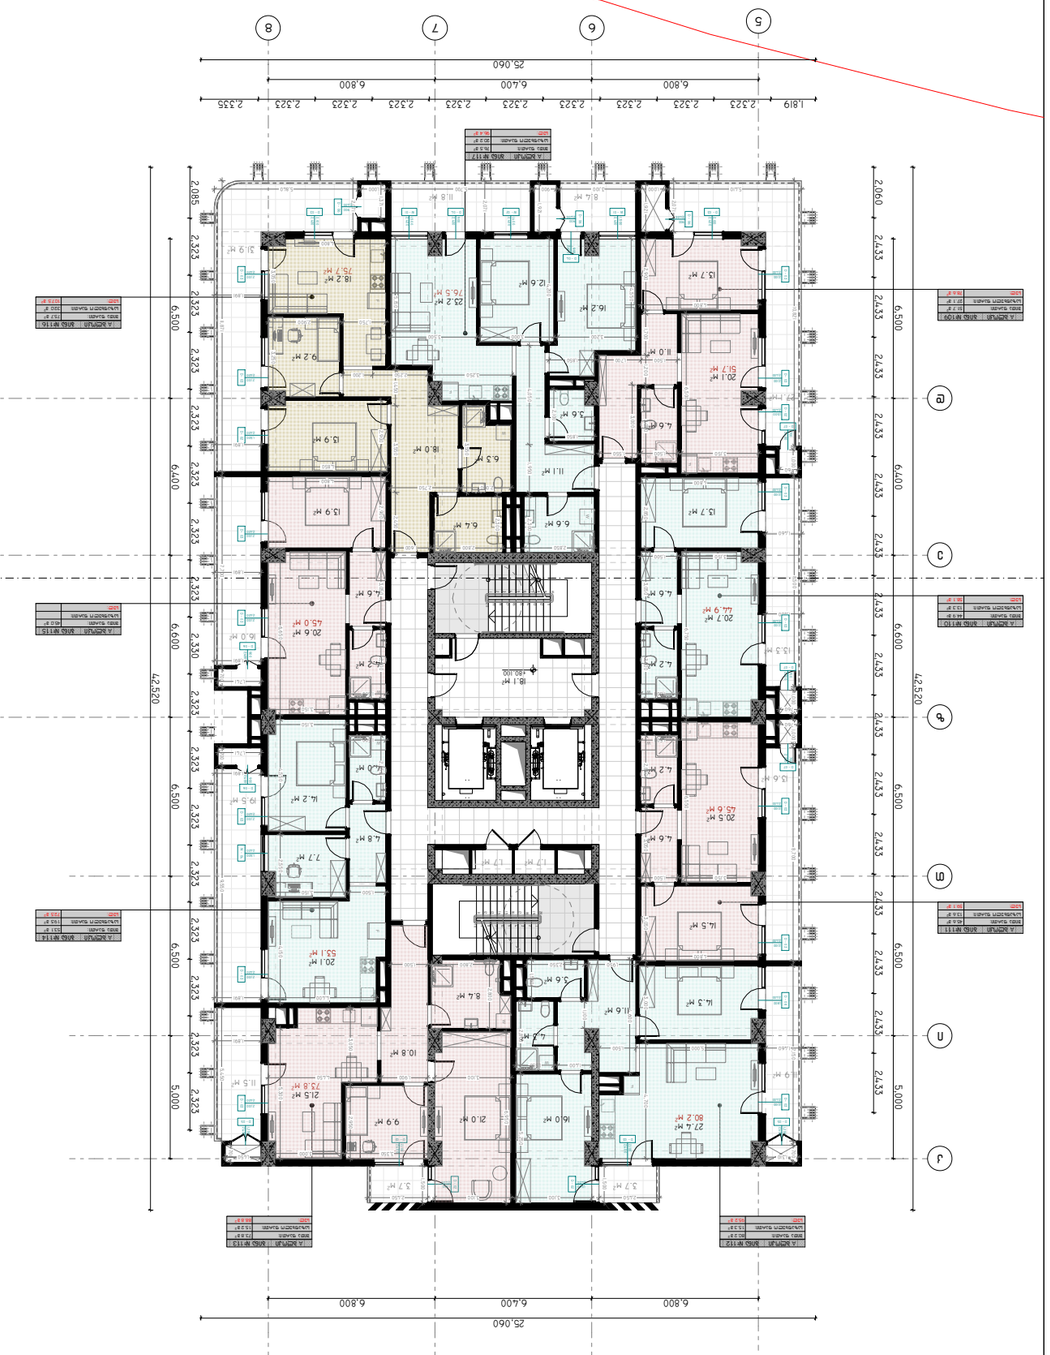


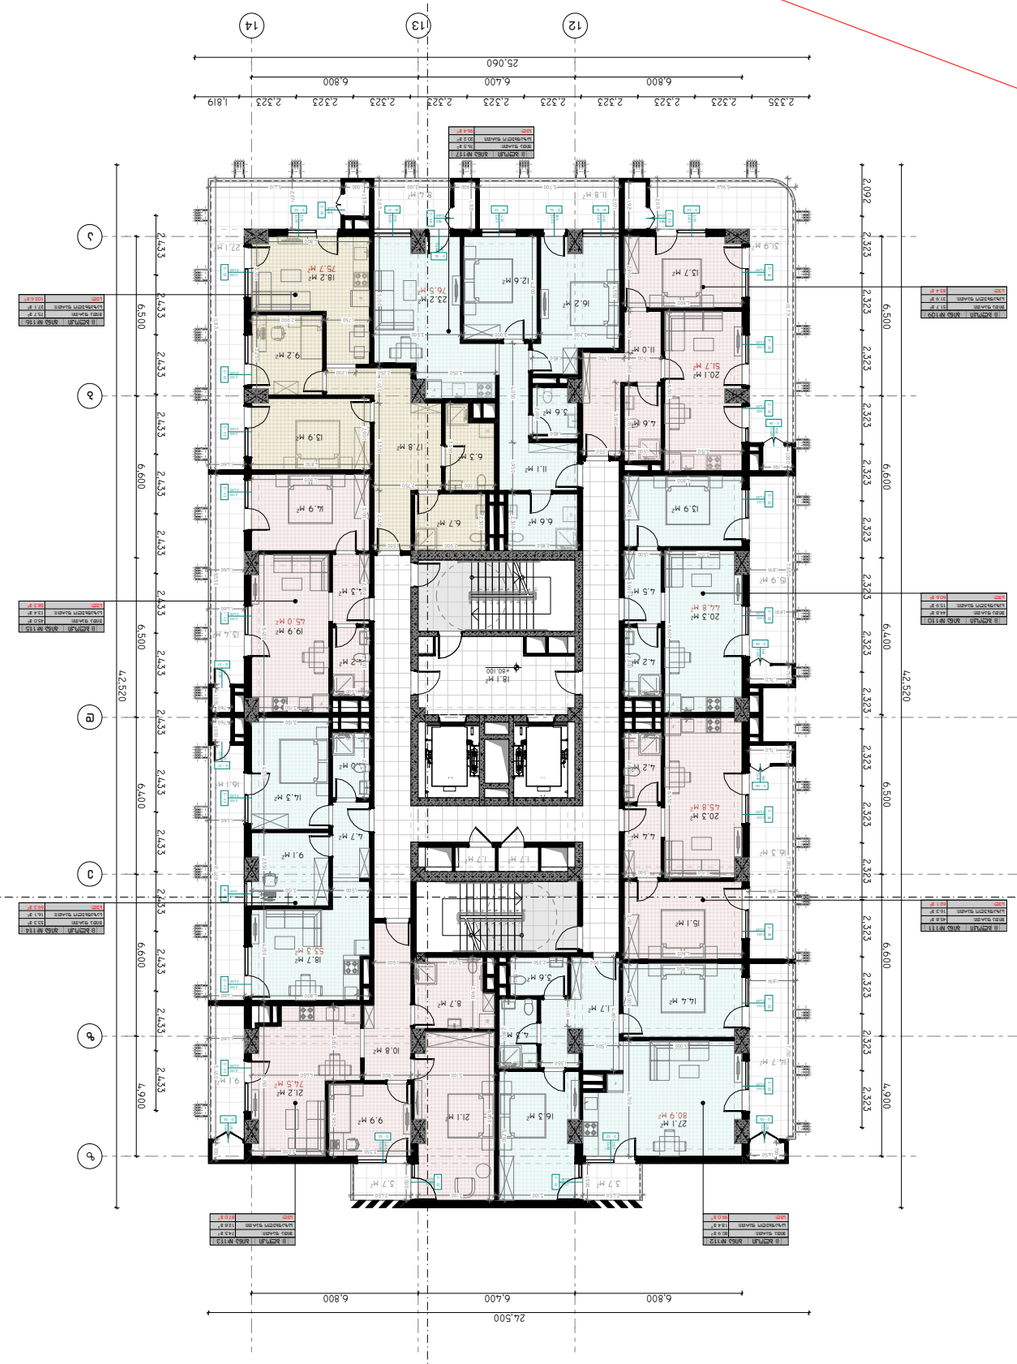


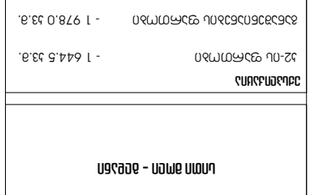





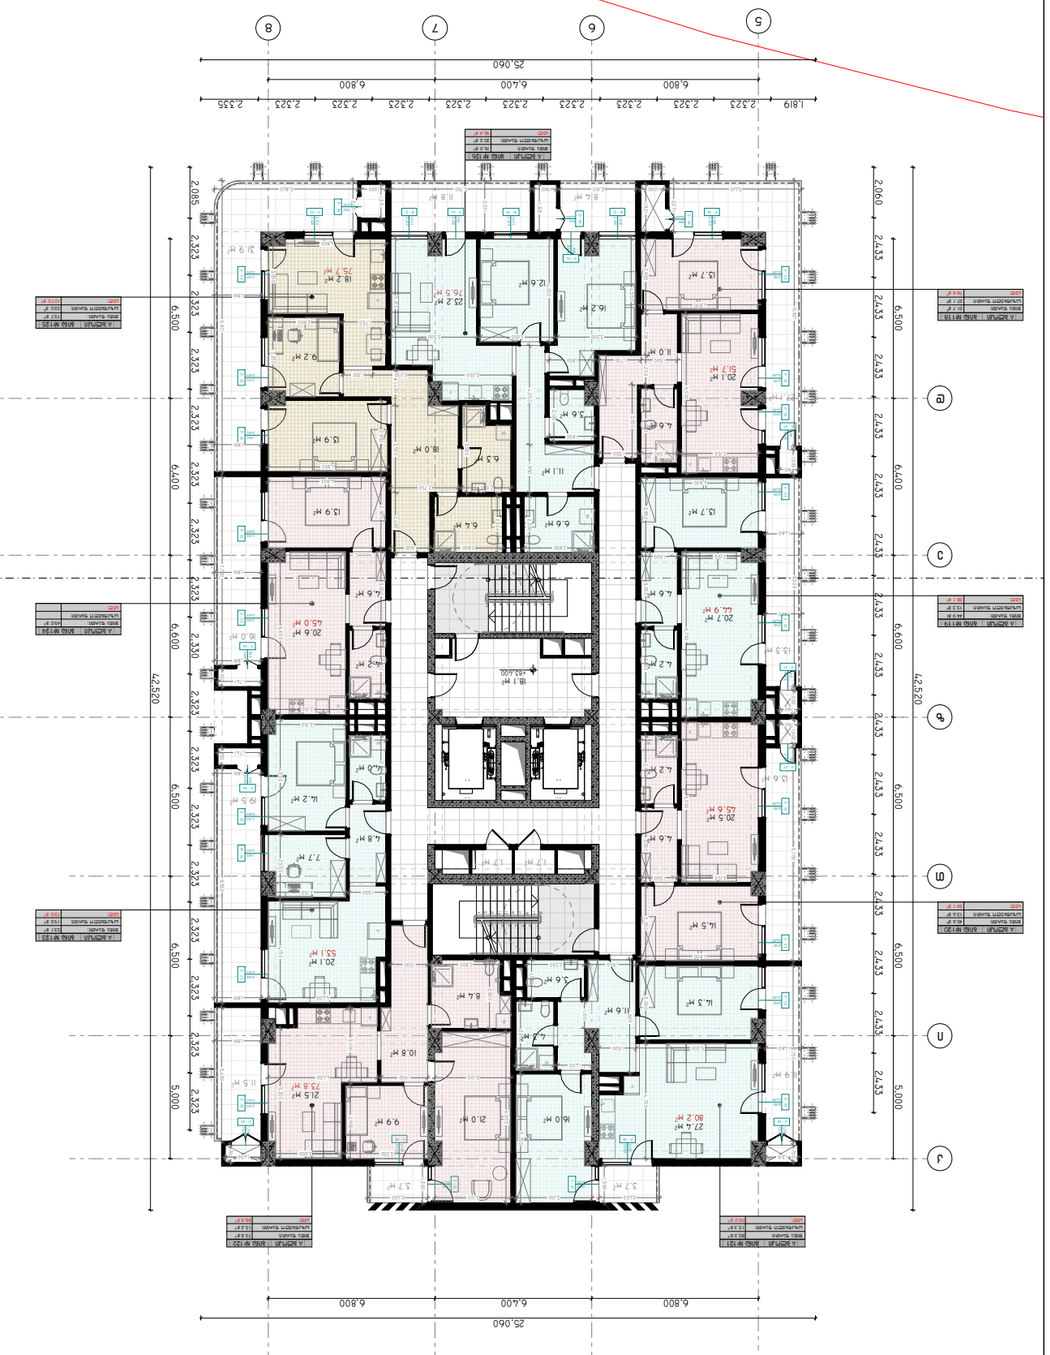

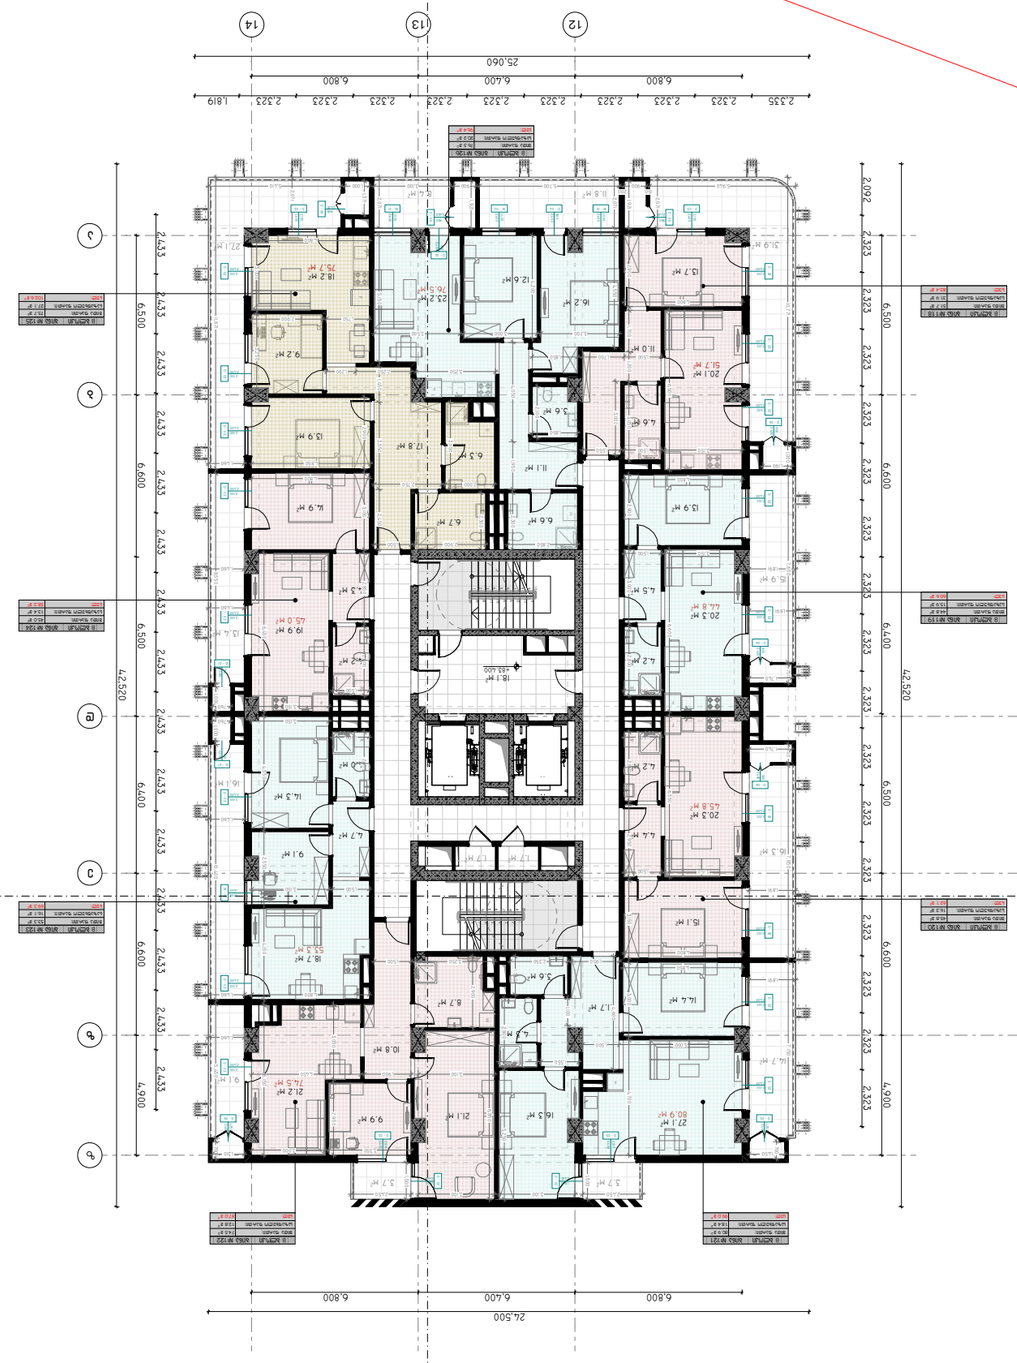













**პროექტის დასახელება:**

**სითი მოლი - გლდანი**

**ექსპლიკაცია**

| | |
|---|---|
| ჯ2-ის ფართობი | - 1 644.5 კვ.მ. |
| განაშენიანების ფართობი | - 1 978.0 კვ.მ. |
| საცხოვრებელი ფართობი | - 1 094.7 კვ.მ. |
| საზაფხულო ფართობი | - 344.2 კვ.მ. |
| დამხმარე ფართობი | - 132.2 კვ.მ. |
| კიბის უჯრედის და სადარბაზოს ფართობი | - 111.5 კვ.მ. |

**შენიშვნები:**

**ყველა შეუსაბამობა სამუშაოების დაწყებამდე აუცილებლად უნდა ეცნოს არქიტექტორს.**

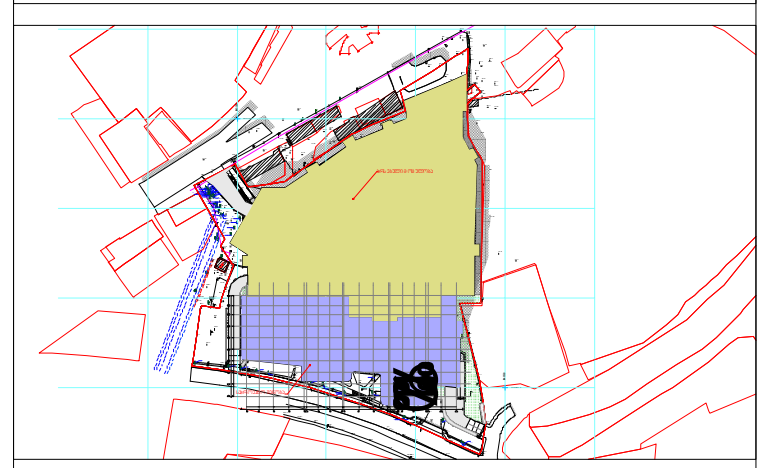

**გეგმა +86.700 ნიშნულზე**

**მასშტაბი** 1:250

**საავტორო ჯგუფი:**

არქ. გ. ჭყონია

არქ. გ.სამხარაძე

არქ. დ.დანელია

არქ. ბ. ბალიაშვილი

არქ. დ. ლორთქიფანიძე

არქ. ა. ჩიქოვანი

| თარიღი | 11/2/2023 | ფურცელი |
|---|---|---|
| გვ.რაოდ. | გვერდი | A3 |
| 88 | 27 | |

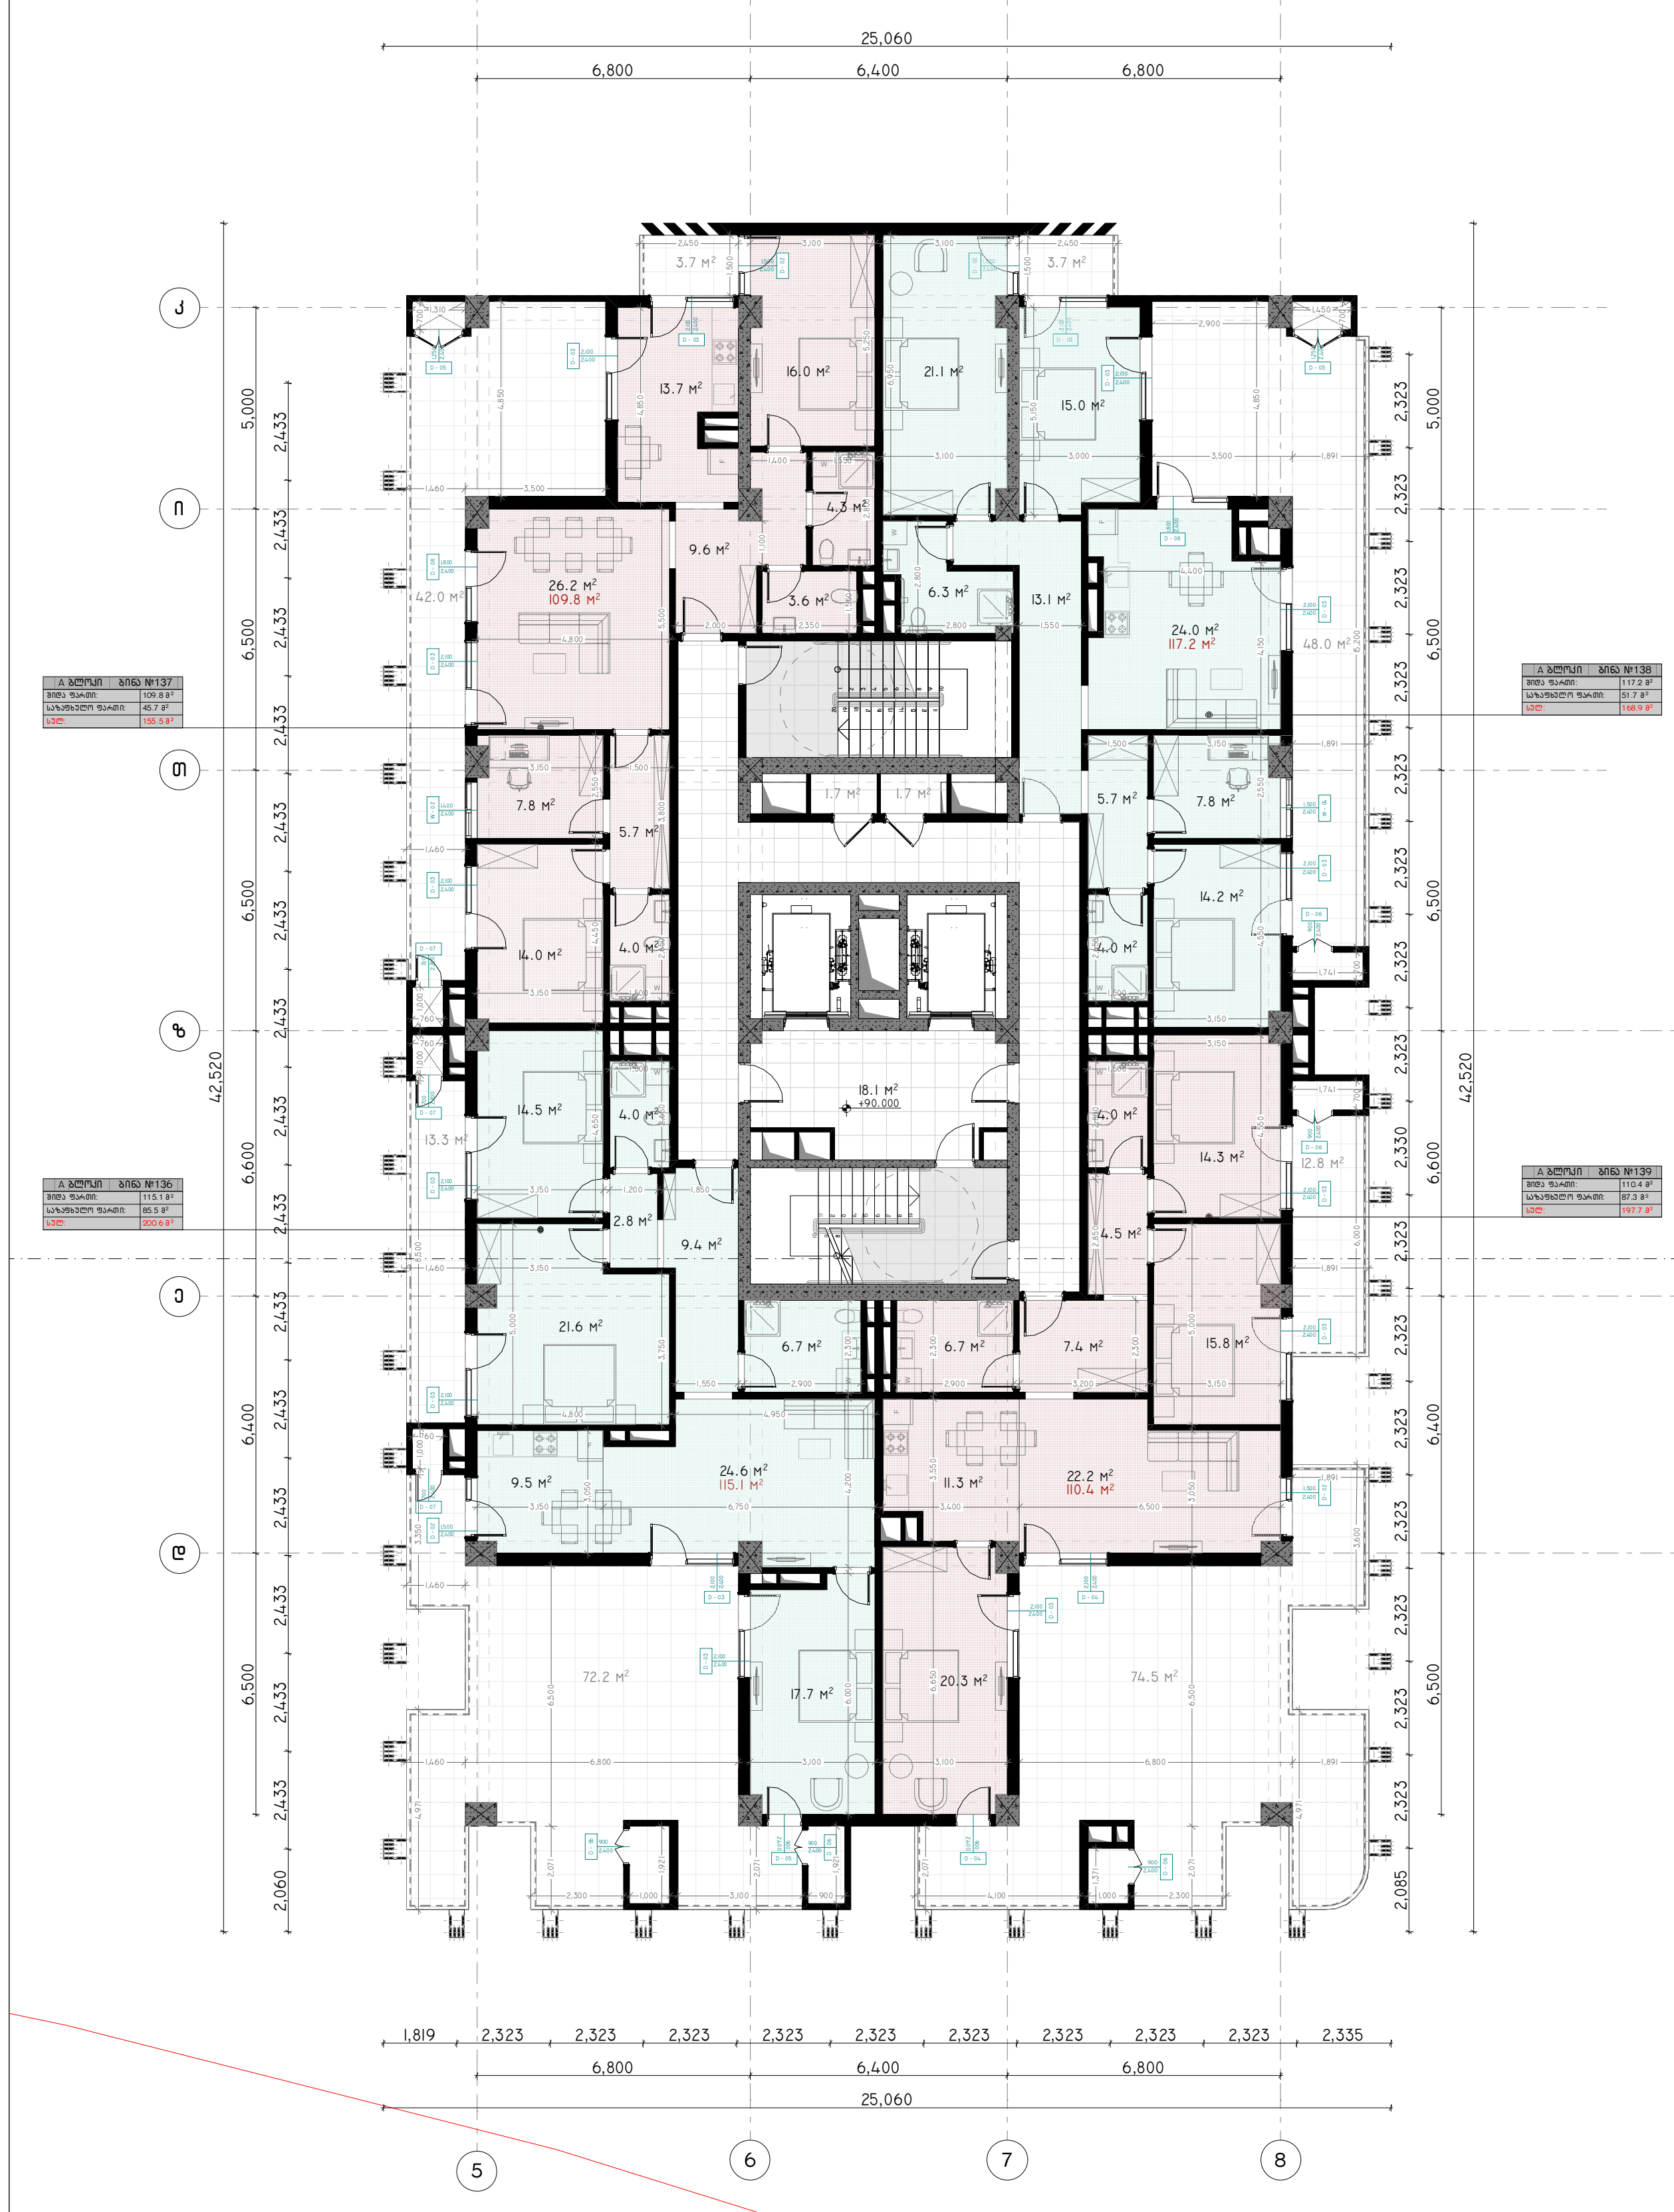

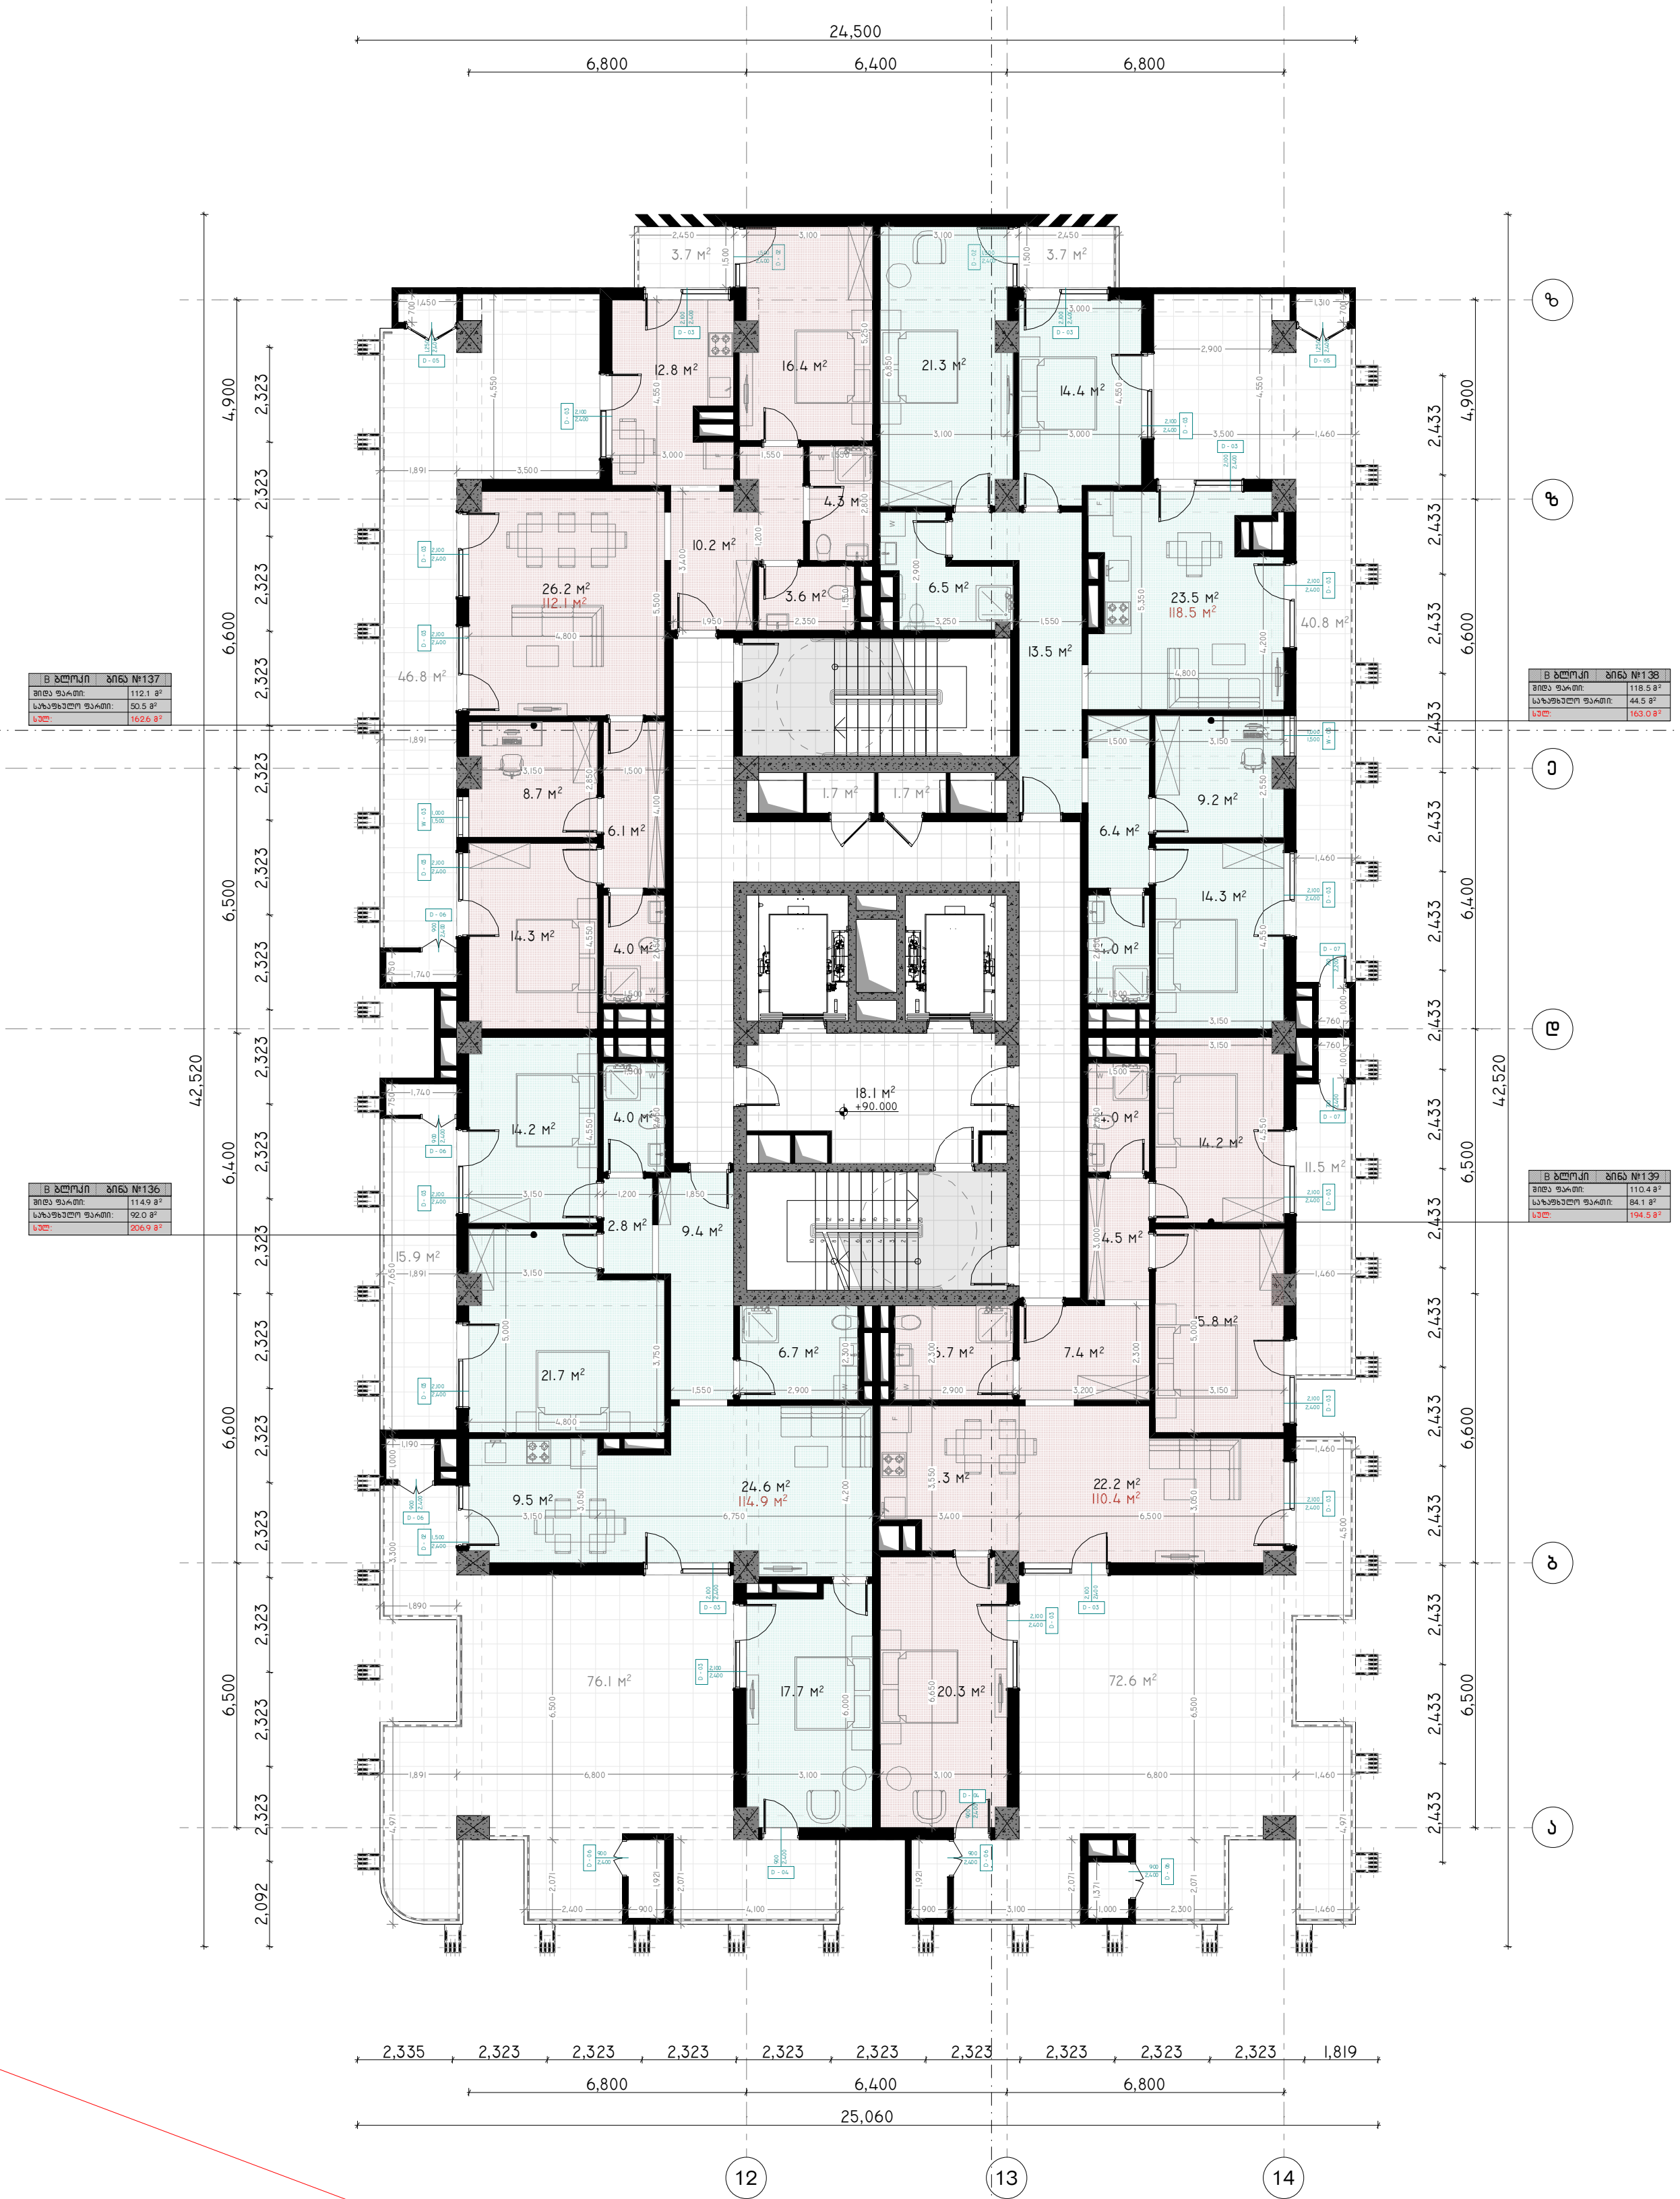

**პროექტის დასახელება:**

**სითი მოლი - გლდანი**

**ექსპლიკაცია**

| | |
|---|---|
| კ2-ის ფართობი | - 1 389.8 კვ.მ. |
| განაშენიანების ფართობი | - 1 933.3 კვ.მ. |
| საცხოვრებელი ფართობი | - 908.3 კვ.მ. |
| საზაფხულო ფართობი | - 541.1 კვ.მ. |
| დამხმარე ფართობი | - 101.4 კვ.მ. |
| კიბის უჯრედის და სადარბაზოს ფართობი | - 111.5 კვ.მ. |

**შენიშვნები:**

**ყველა შეუსაბამობა სამუშაოების დაწყებამდე აუცილებლად უნდა ეცნოს არქიტექტორს.**

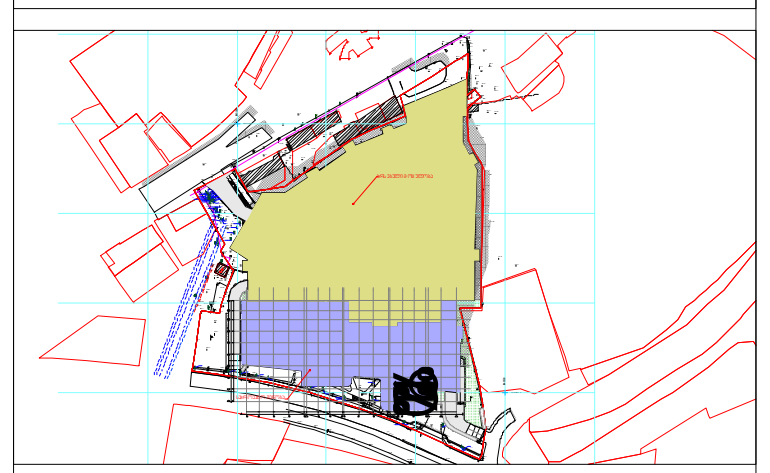

**გეგმა +90.000 ნიშნულზე**

**მასშტაბი** 1:250

**საავტორო ჯგუფი:**

არქ. გ. ჭყონია

არქ. გ.სამხარაძე

არქ. დ.დანელია

არქ. ბ. ბალიაშვილი

არქ. დ. ლორთქიფანიძე

არქ. ა. ჩიქოვანი

| თარიღი | 11/2/2023 | ფურცელი |
|---|---|---|
| გვ.რაოდ. | გვერდი | A3 |
| 88 | 28 | |

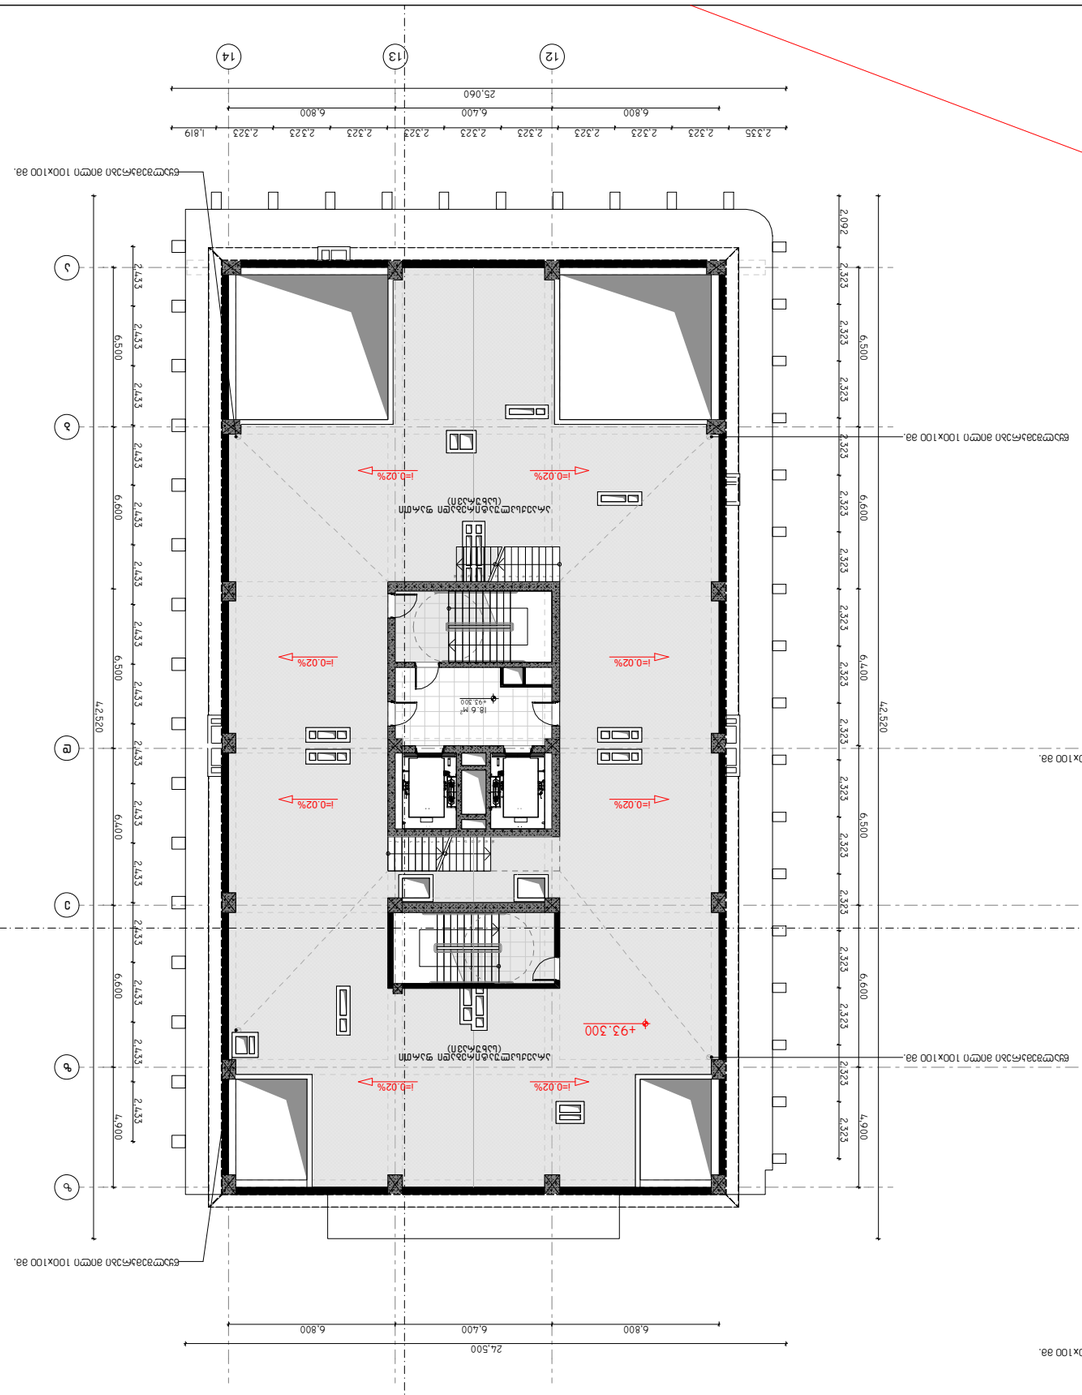


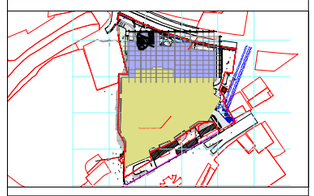











RAMP - 01

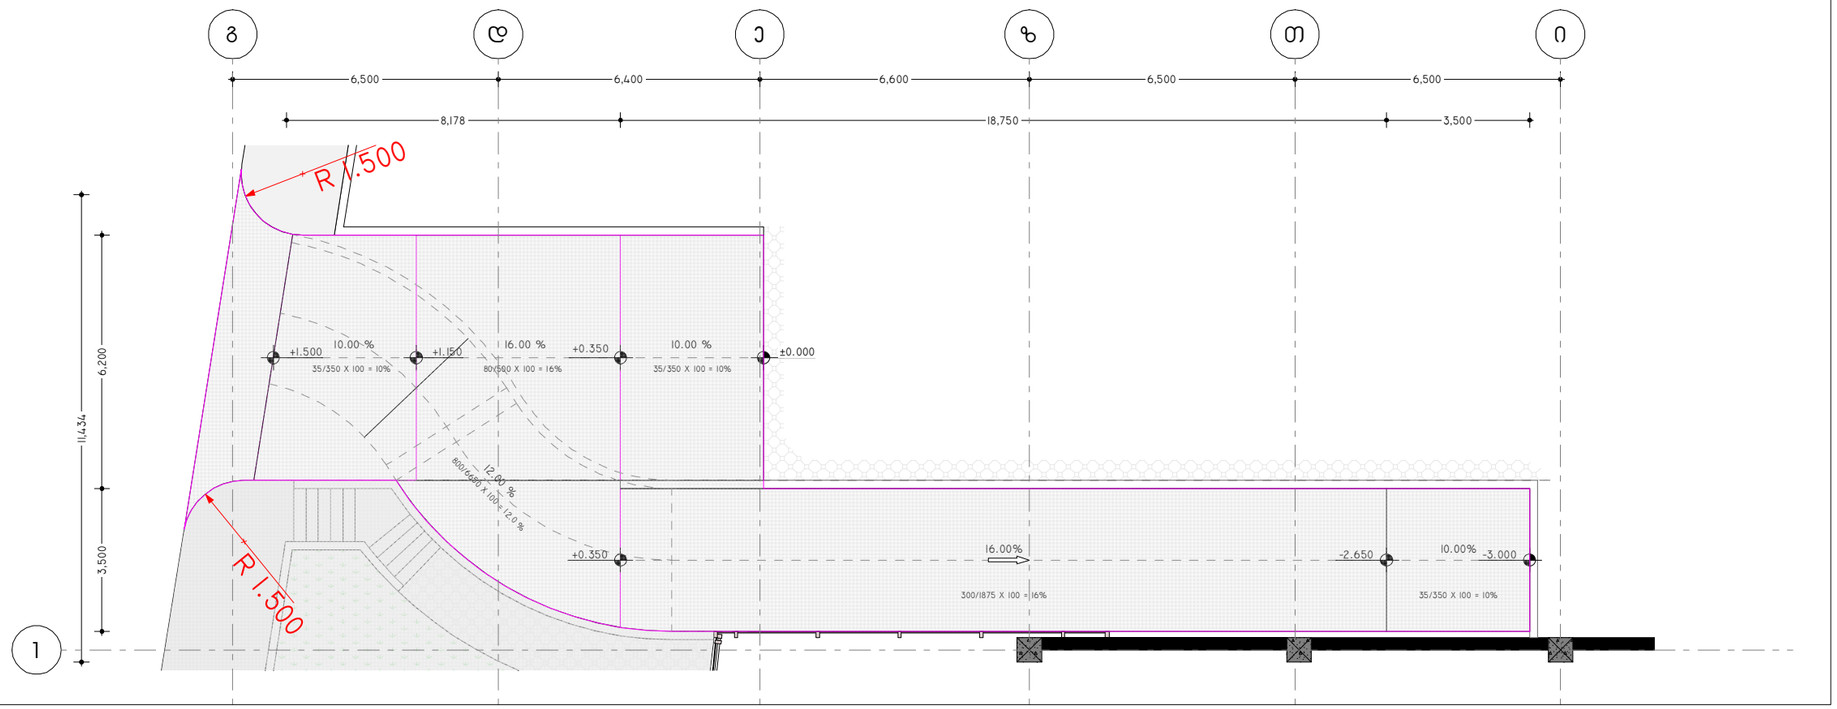


კანდუსი №01 (-3.000 – +1.500 ნიშნულებზე) 1:150

RAMP - 01

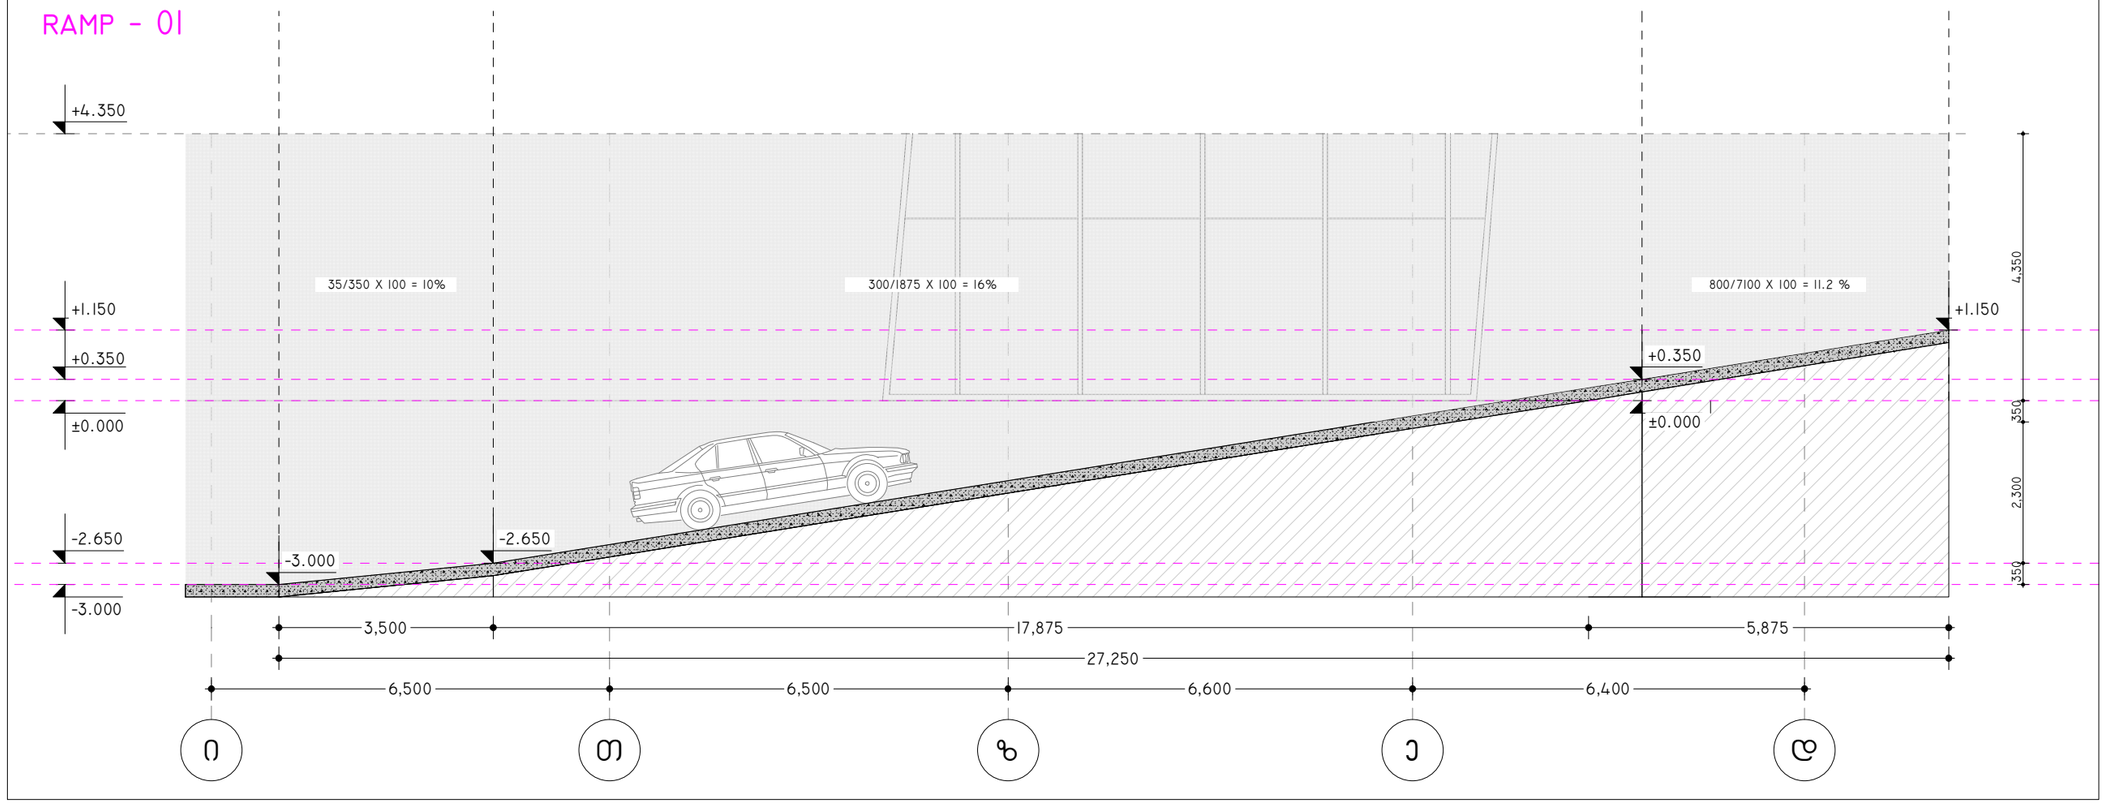


კანდუსი №01 (-3.000 – +1.500 ნიშნულებზე) 1:100

პროექტის დასახელება:

სითი მოლი - მდღანი

ექსპლიკაცია

შენიშვნები:

ყველა მშუსაბამობა სამუშაოების დაწყებამდე აუცილებლად უნდა ეცნოს არქიტექტორს.

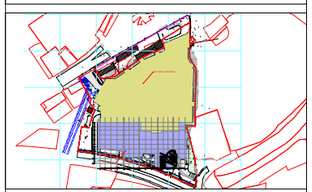

კანდუსის დეტალიზაცია - 01

მასშტაბი 1:150, 1:100

საავტორო ჯგუფი:

არქ. გ. ჯყონია

არქ. გ.სამხარაძე

არქ. დ.დანელია

არქ. ბ. ბალიაშვილი

არქ. დ. ლორთქიფანიძე

არქ. ა. ჩიქოვანი

თარიღი 11/2/2023

ფურცელი A3

| გვ.რაოდ. | გვერდი |
|---|---|
| 88 | 50 |

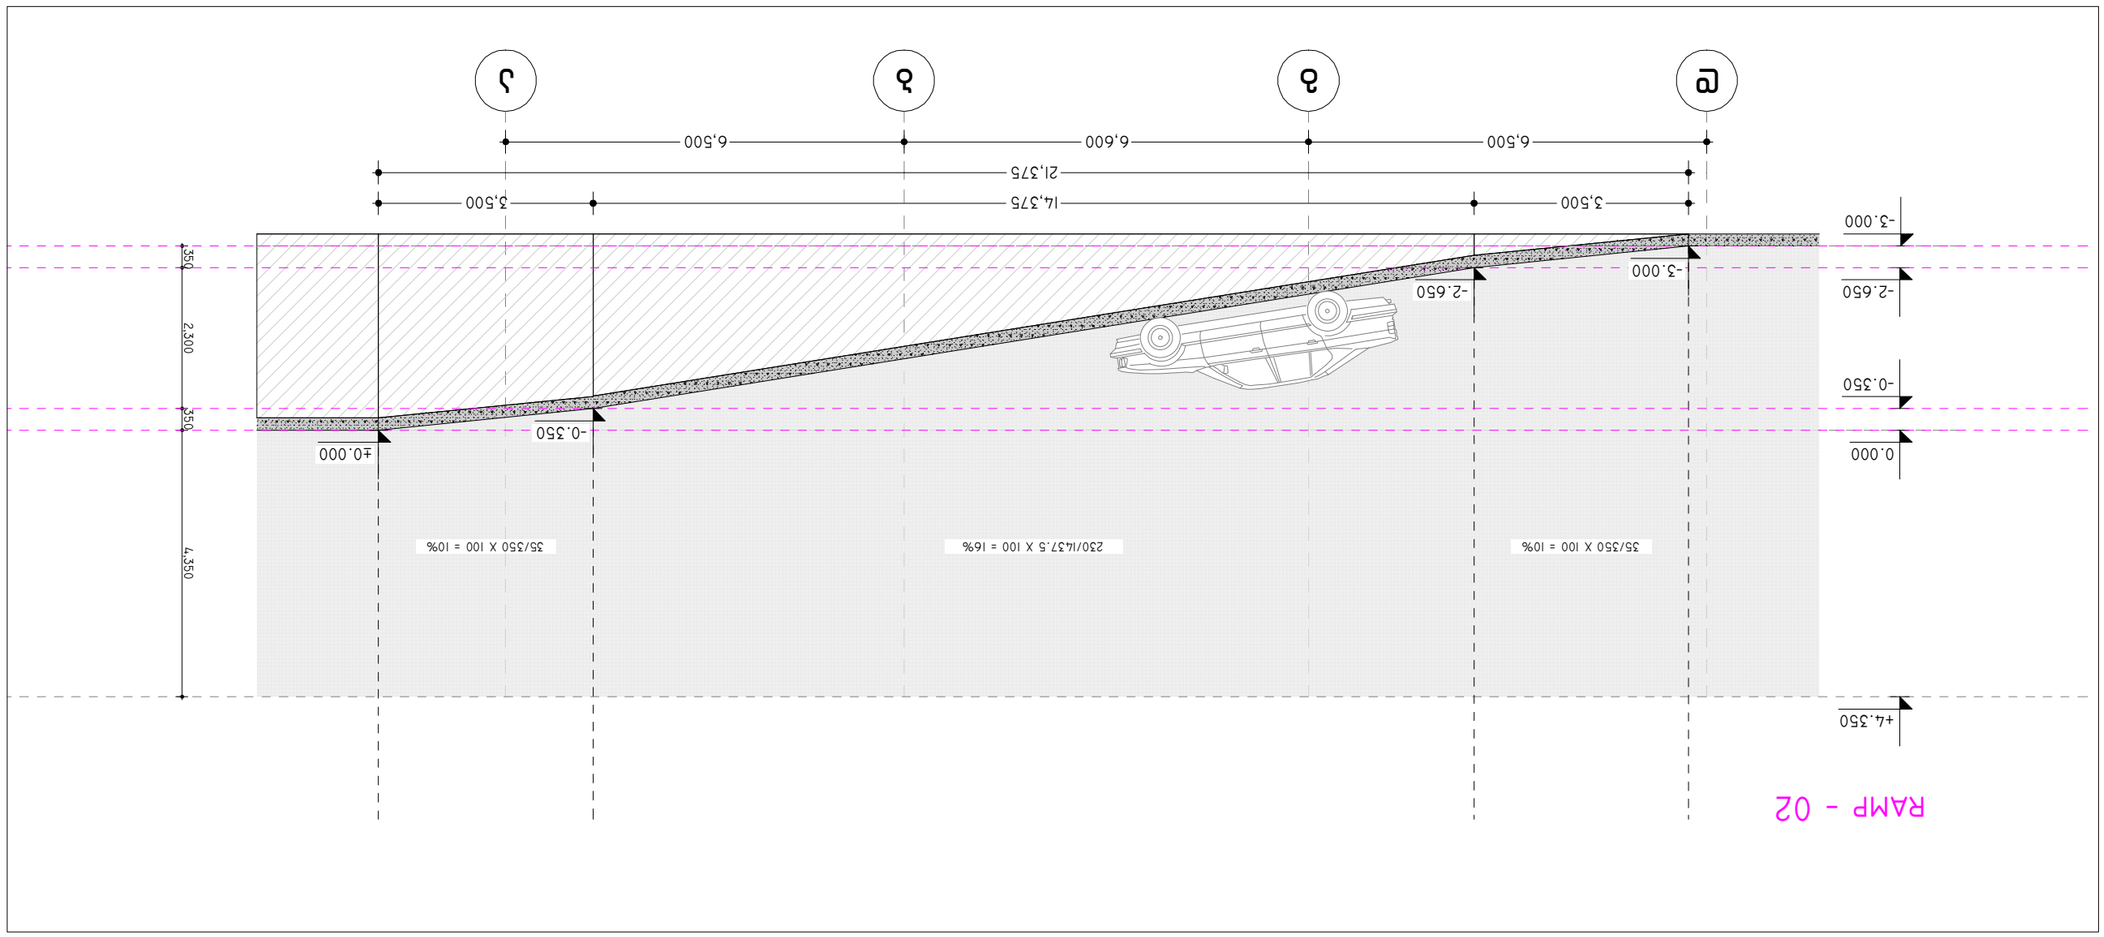









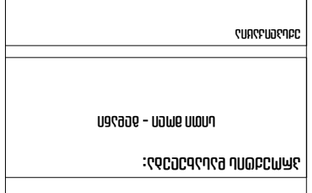






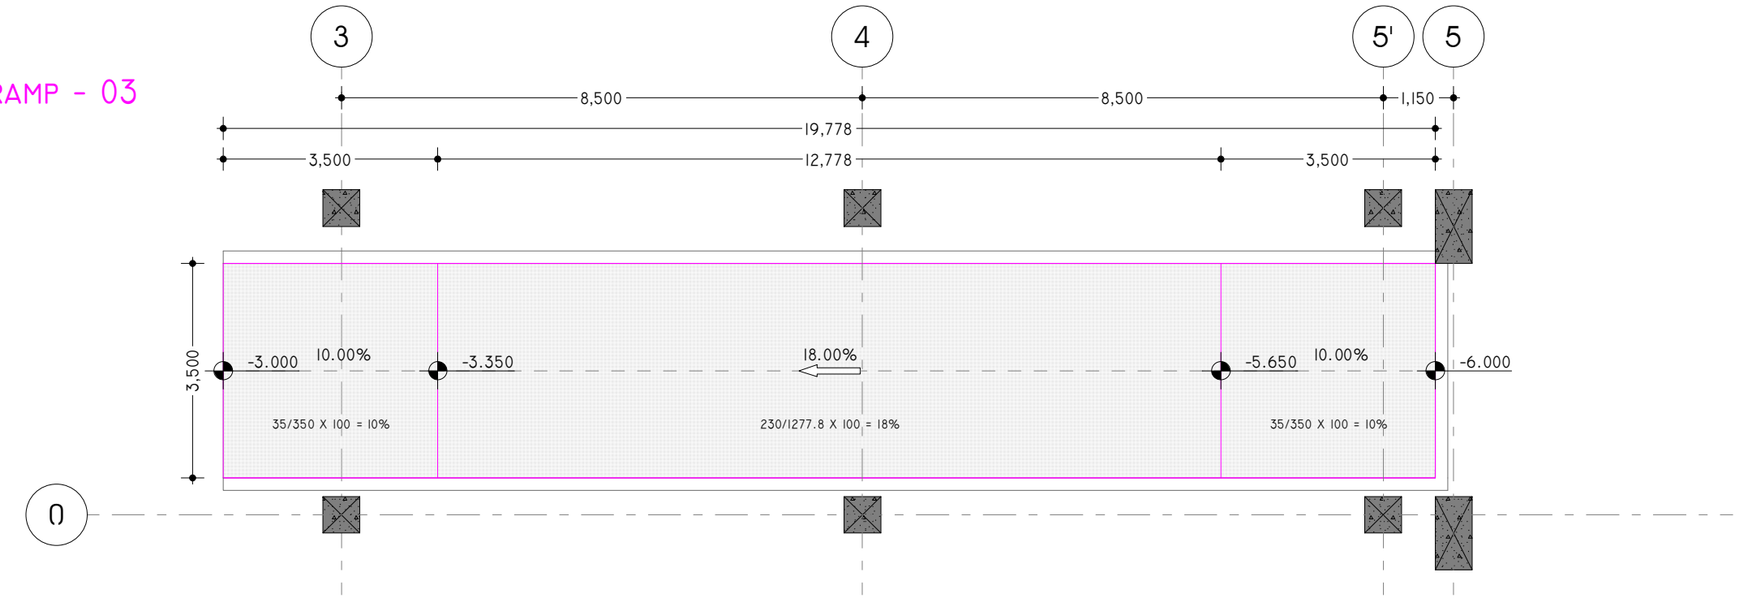


პანდუსი №03 (-6.000 – -3.000 ნიშნულებზე) 1:100

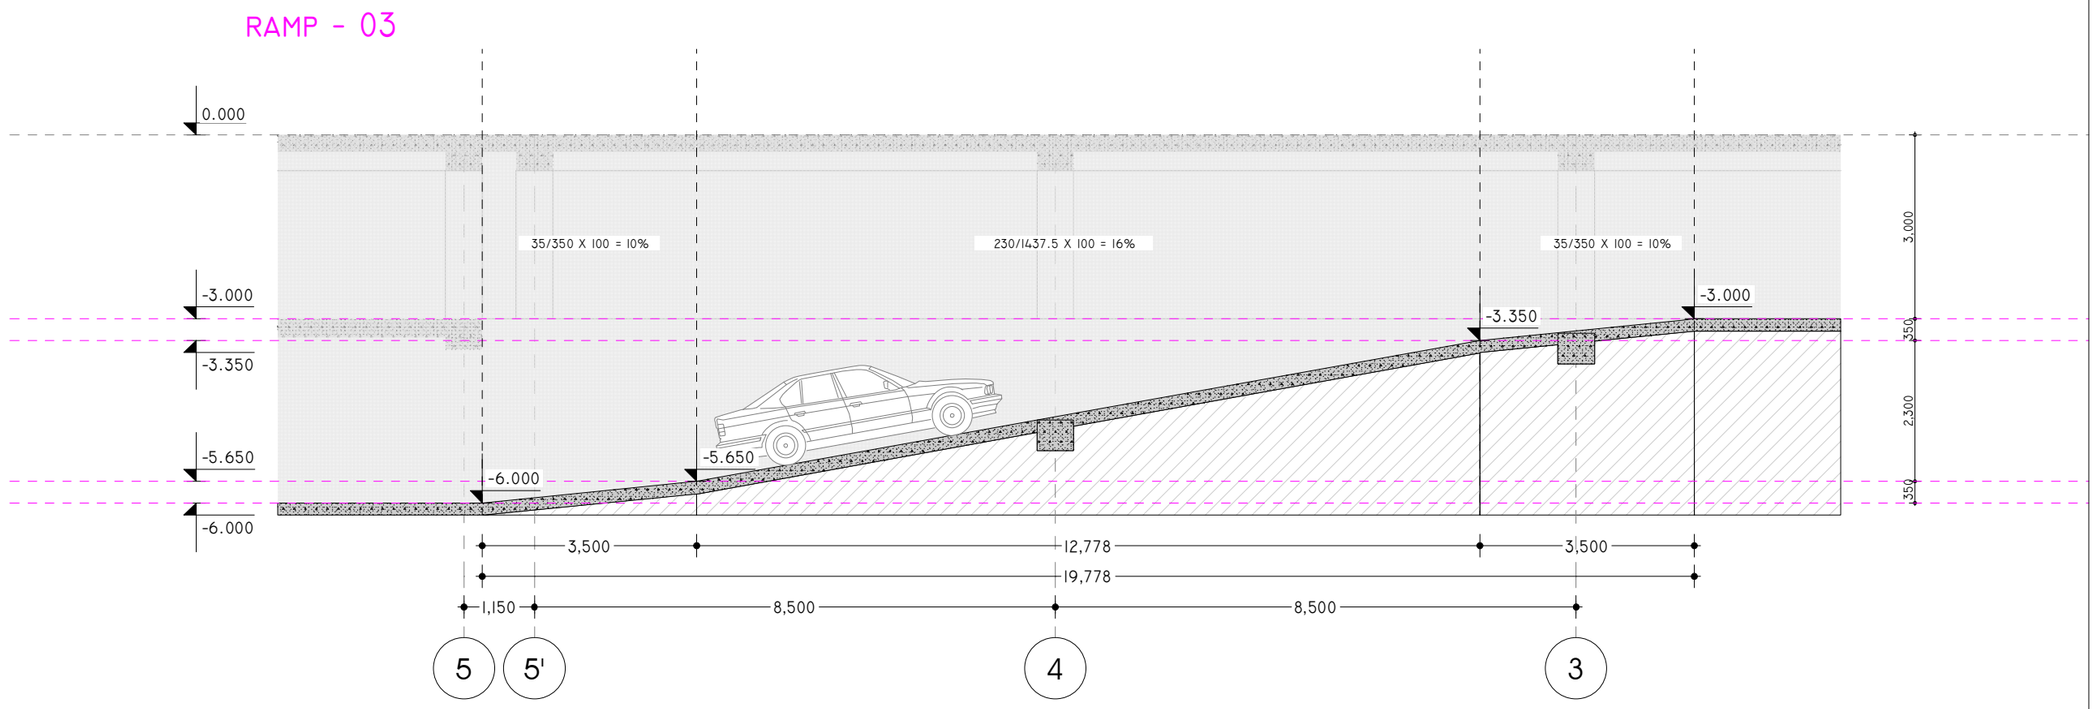


პანდუსი №03 (-6.000 – -3.000 ნიშნულებზე) 1:100

პროექტის დასახელება:

სითი მოლი - მღდანი

ექსპლიკაცია

შენიშვნები:

ყველა მშუსაბამობა სამშაოების დაწყებამდე აუცილებლად უნდა ეცნოს არქიტექტორს.

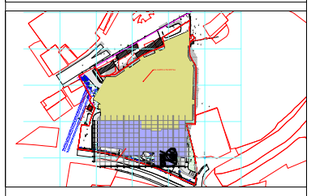

პანდუსის დეტალიზაცია - 03

მასშტაბი 1:100

საავტორო ჯგუფი:

არქ. გ. ჯყონია

არქ. გ.სამხარაძე

არქ. დ.დანელია

არქ. ბ. ბალიაშვილი

არქ. დ. ლორთქიფანიძე

არქ. ა. ჩიქოვანი

| თარიღი | 11/2/2023 | ფურცელი |
|---|---|---|
| გვ.რაოდ. | გვერდი | A3 |
| 88 | 52 | |

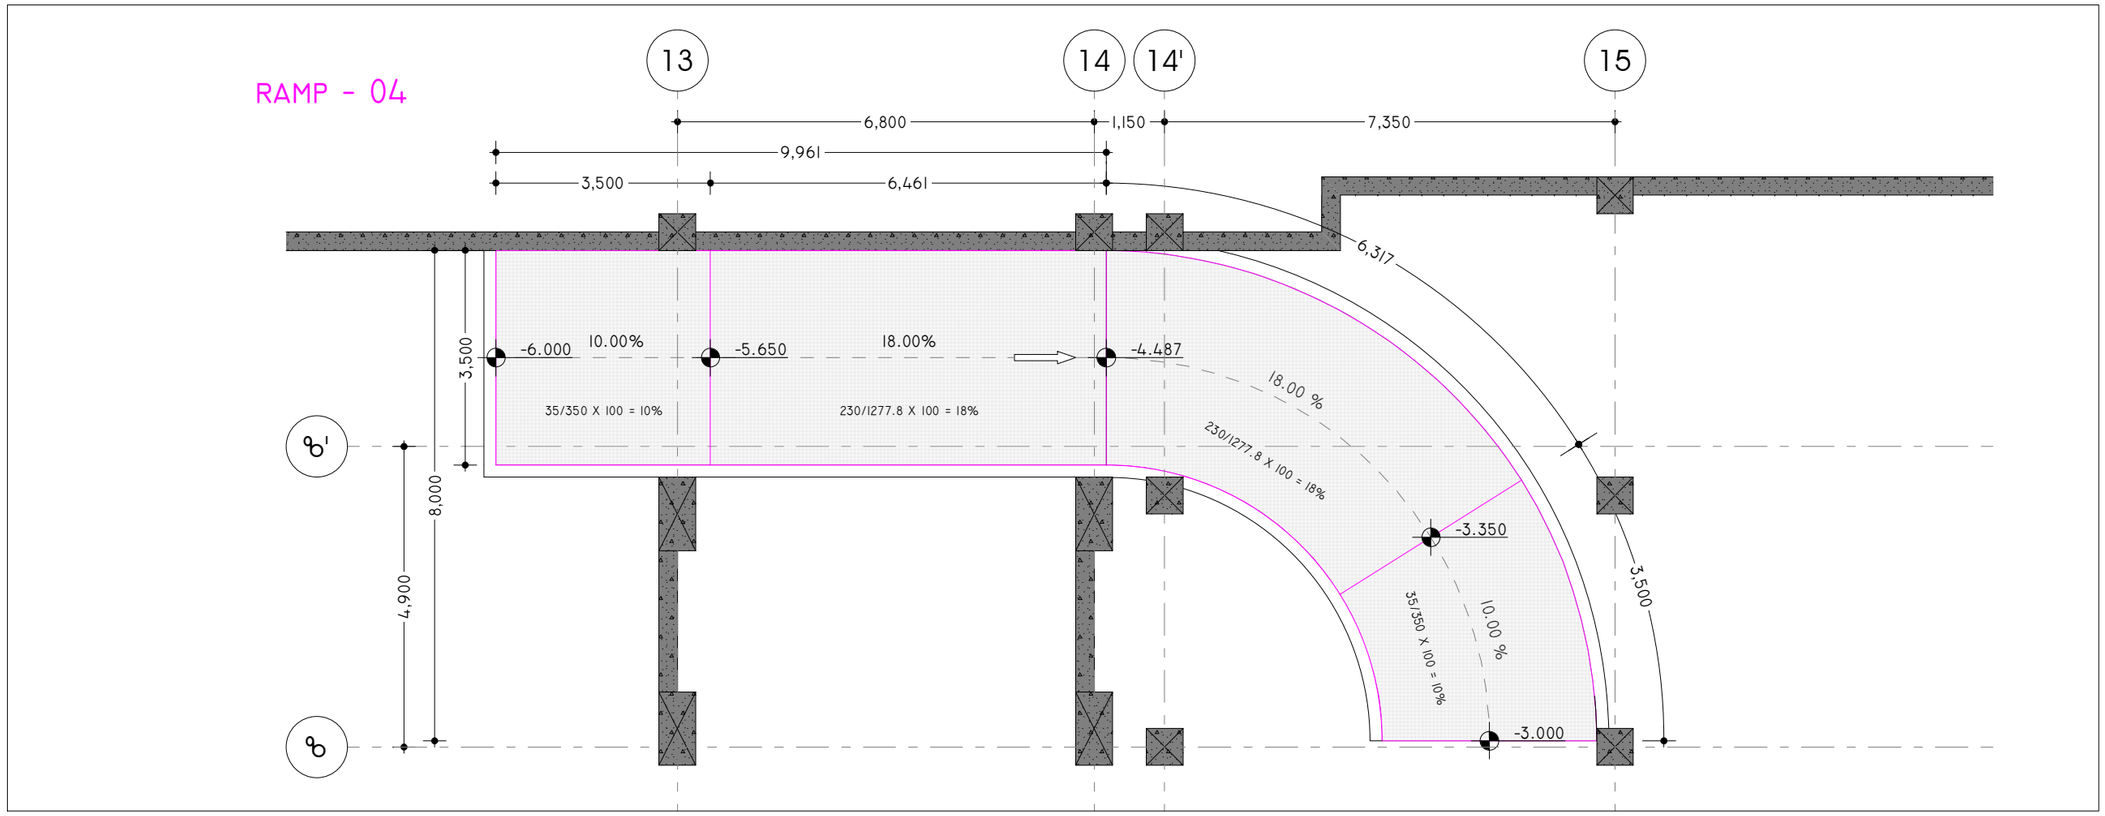


პანდუსი №04 (-6.000 – -3.000 ნიშნულებზე) 1:100

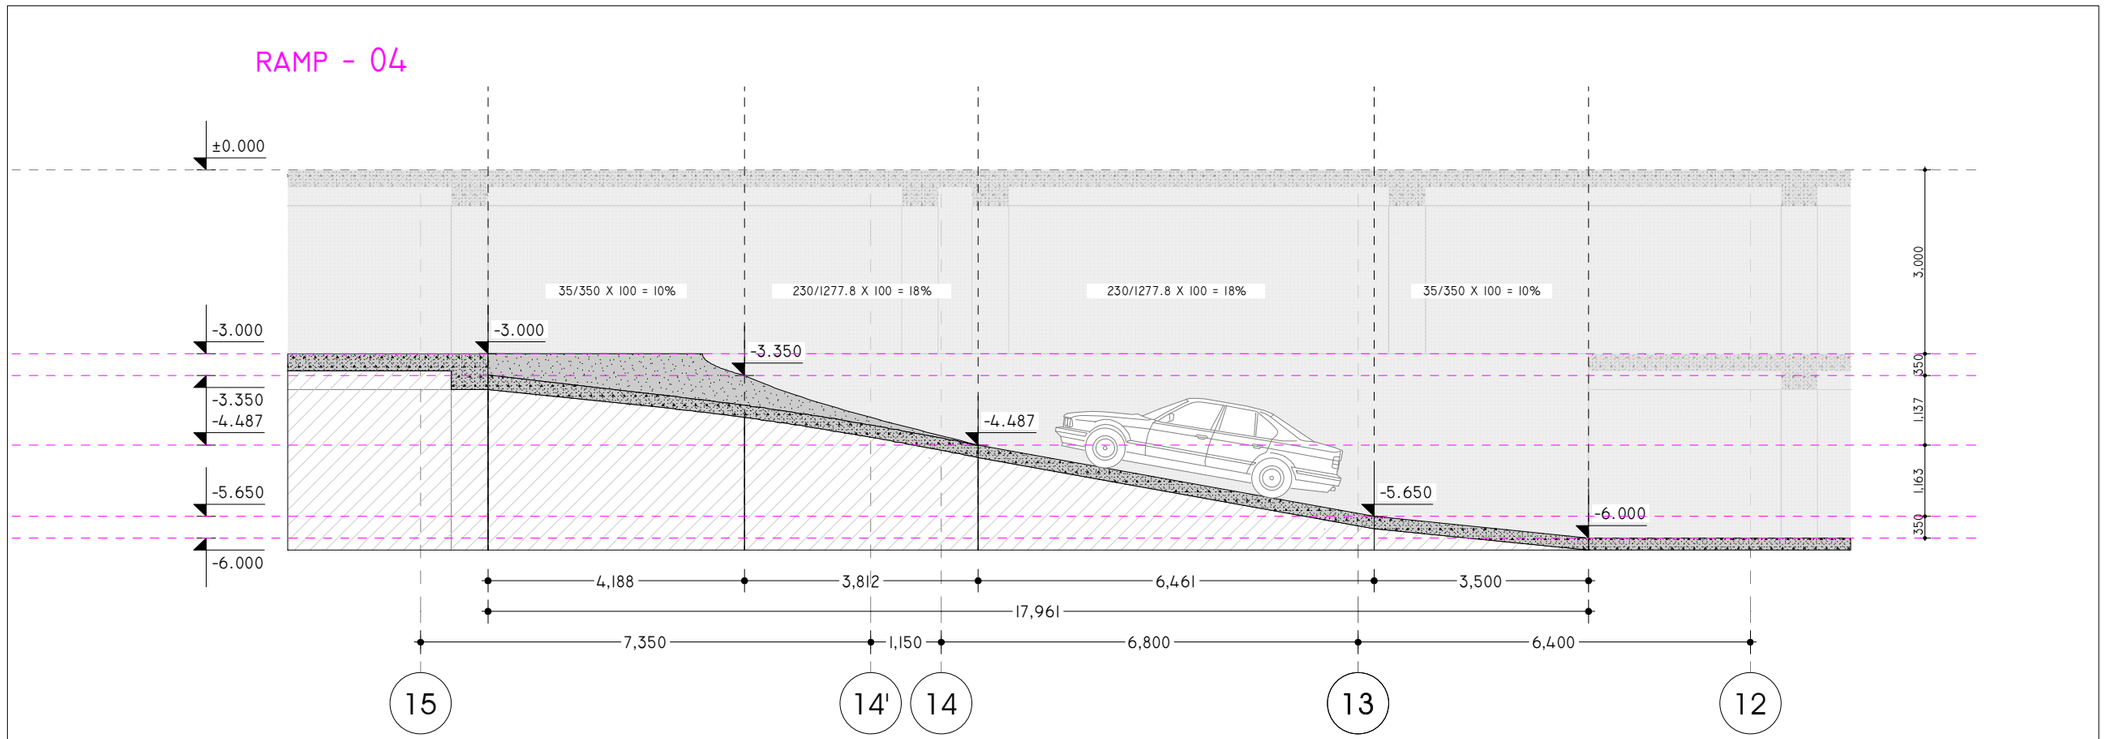


პანდუსი №04 (-6.000 – -3.000 ნიშნულებზე) 1:100

პროექტის დასახელება:

სითი მოლი - მდღანი

ექსპლიკაცია

შენიშვნები:

ყველა შეუსაბამობა სამუშაოების დაწყებამდე აუცილებლად უნდა ეცნობოს არქიტექტორს.

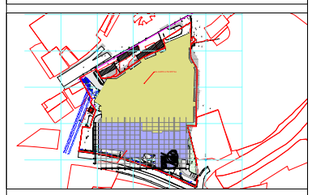

პანდუსის დეტალიზაცია - 04

მასშტაბი 1:100

საავტორო ჯგუფი:

არქ. გ. ჭყონია

არქ. გ.სამხარაძე

არქ. დ.დანელია

არქ. ბ. ბალიაშვილი

არქ. დ. ლორთქიფანიძე

არქ. ა. ჩიქოვანი

| თარიღი | 11/2/2023 | ფურცელი |
|---|---|---|
| გვ.რაოდ. | გვერდი | A3 |
| 88 | 53 | |

RAMP - 05

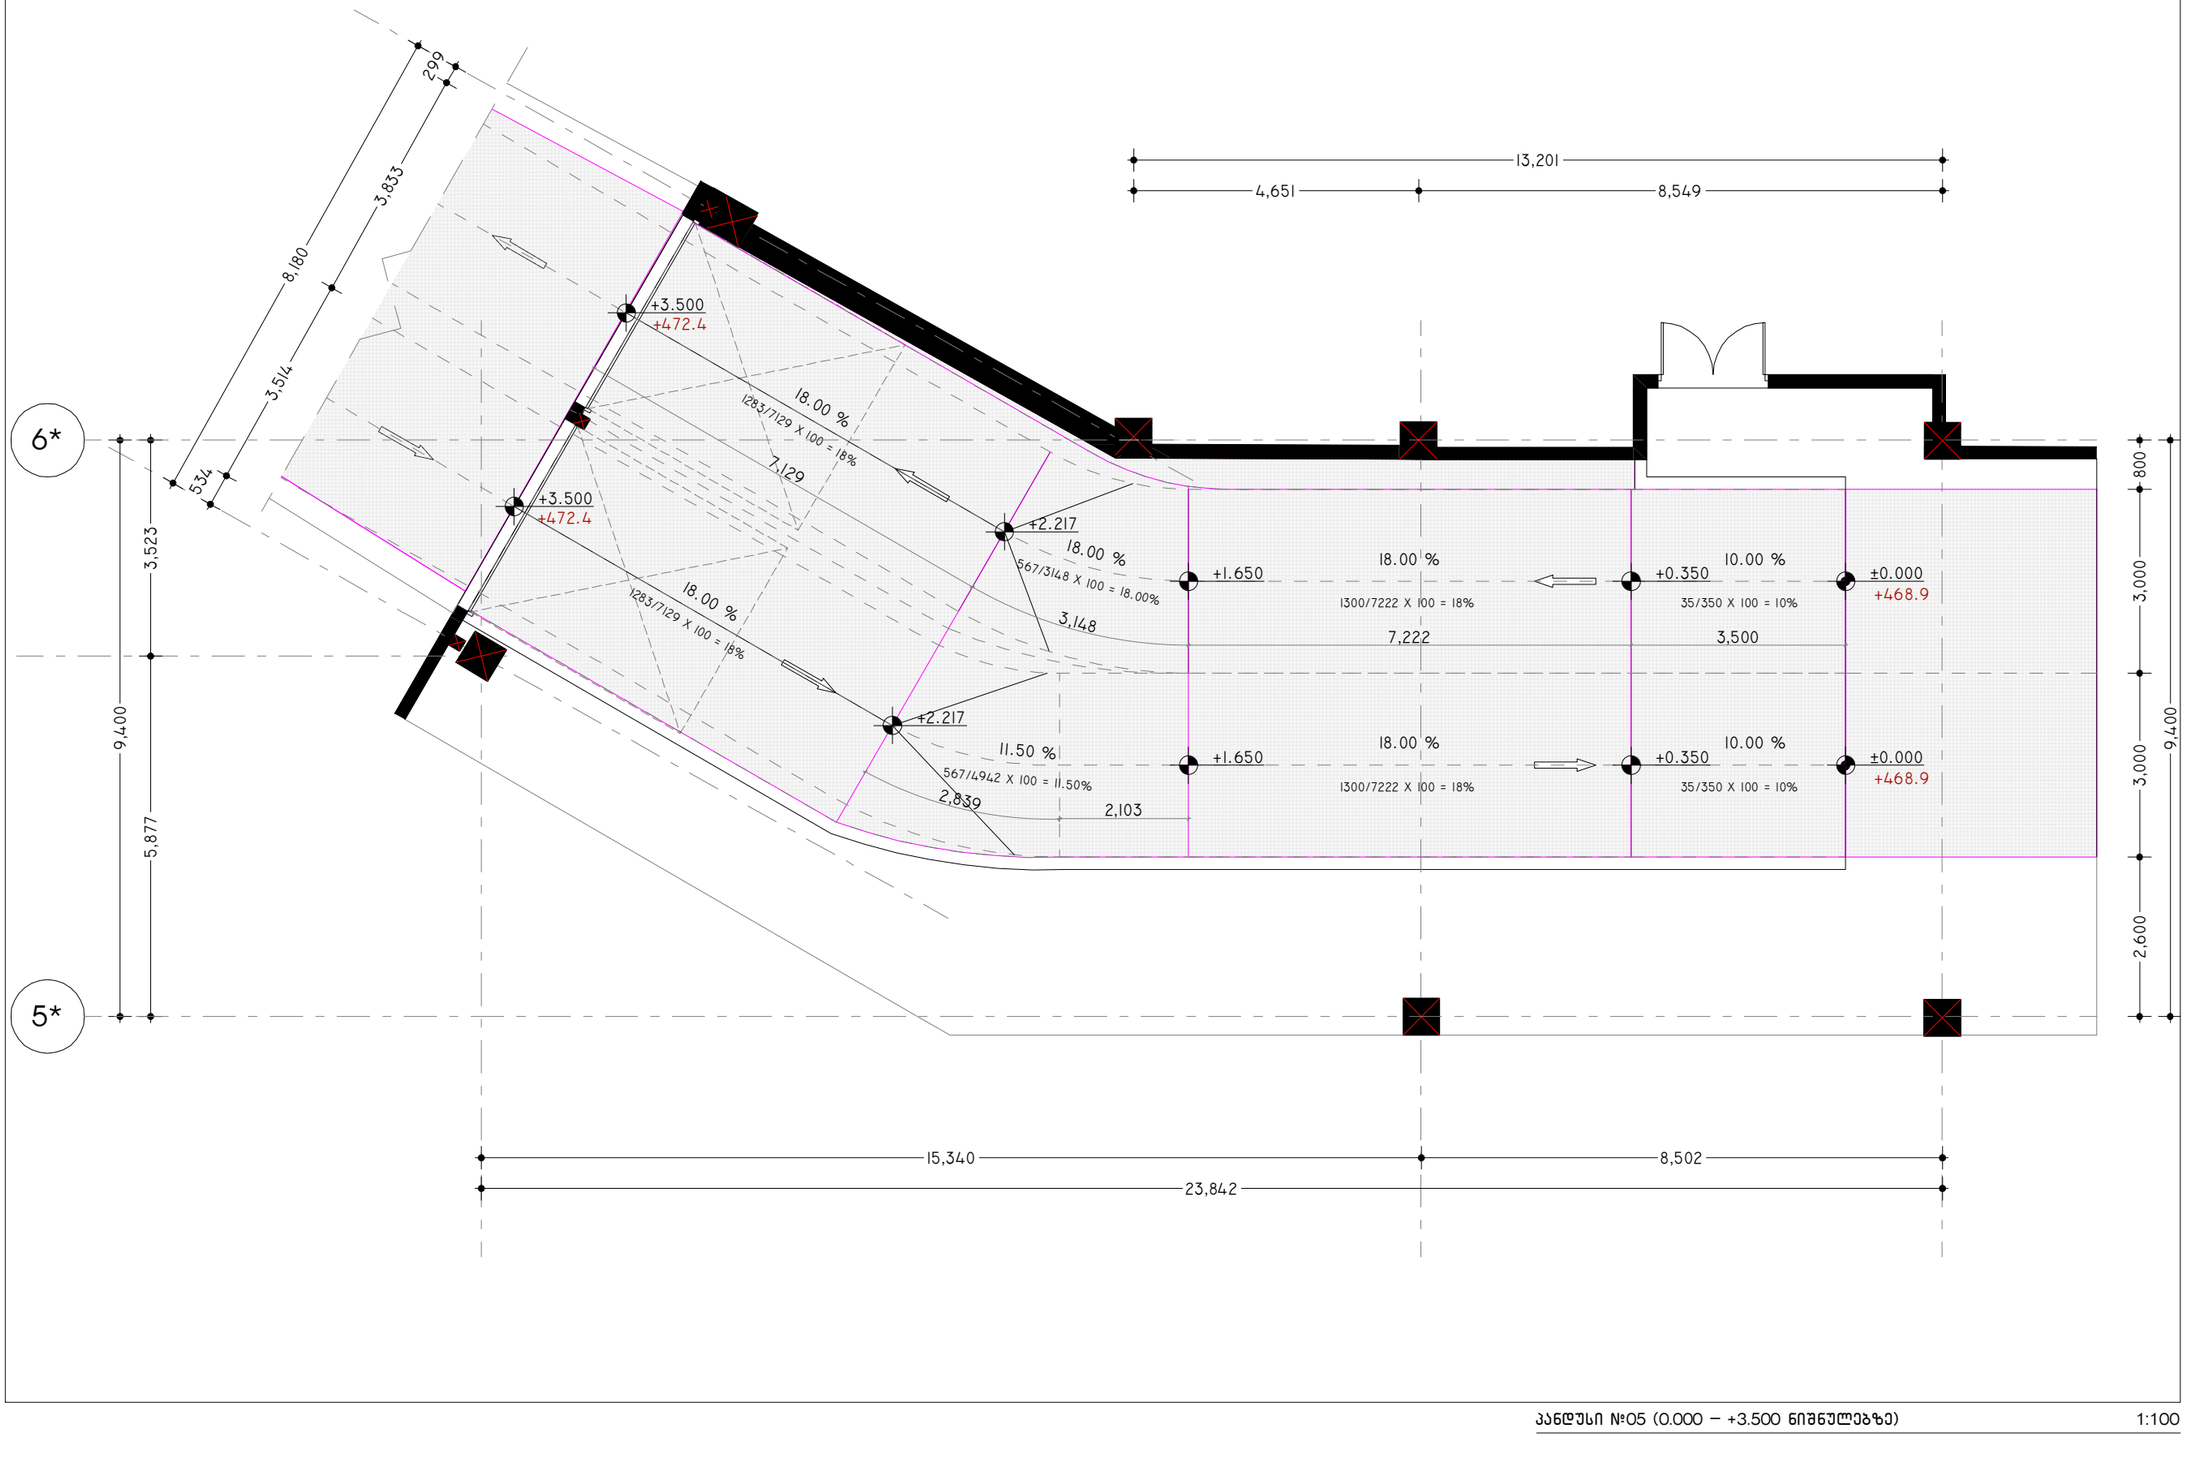


პანდუსი №05 (0.000 – +3.500 ნიშნულებზე) 1:100

პროექტის დასახელება:

სითი მოლი - მღვანი

ექსპლიკაცია

შენიშვნები:

ყველა შეუსაბამობა სამუშაოების დაწყებამდე აუცილებლად უნდა ეცნობოს არქიტექტორს.

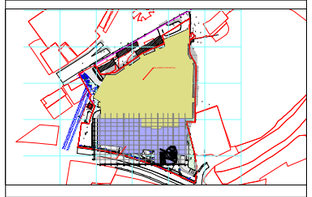

პანდუსის დეტალიზაცია - 05

მასშტაბი 1:100

საავტორო ჯგუფი:

არქ. გ. ჯყონია

არქ. გ.სამხარაძე

არქ. დ.დანელია

არქ. ბ. ბალიაშვილი

არქ. დ. ლორთქიფანიძე

არქ. ა. ჩიქოვანი

| თარიღი | 11/2/2023 | ფურცელი |
|---|---|---|
| გვ.რაოდ. | გვერდი | A3 |
| 88 | 54 | |

RAMP - 05

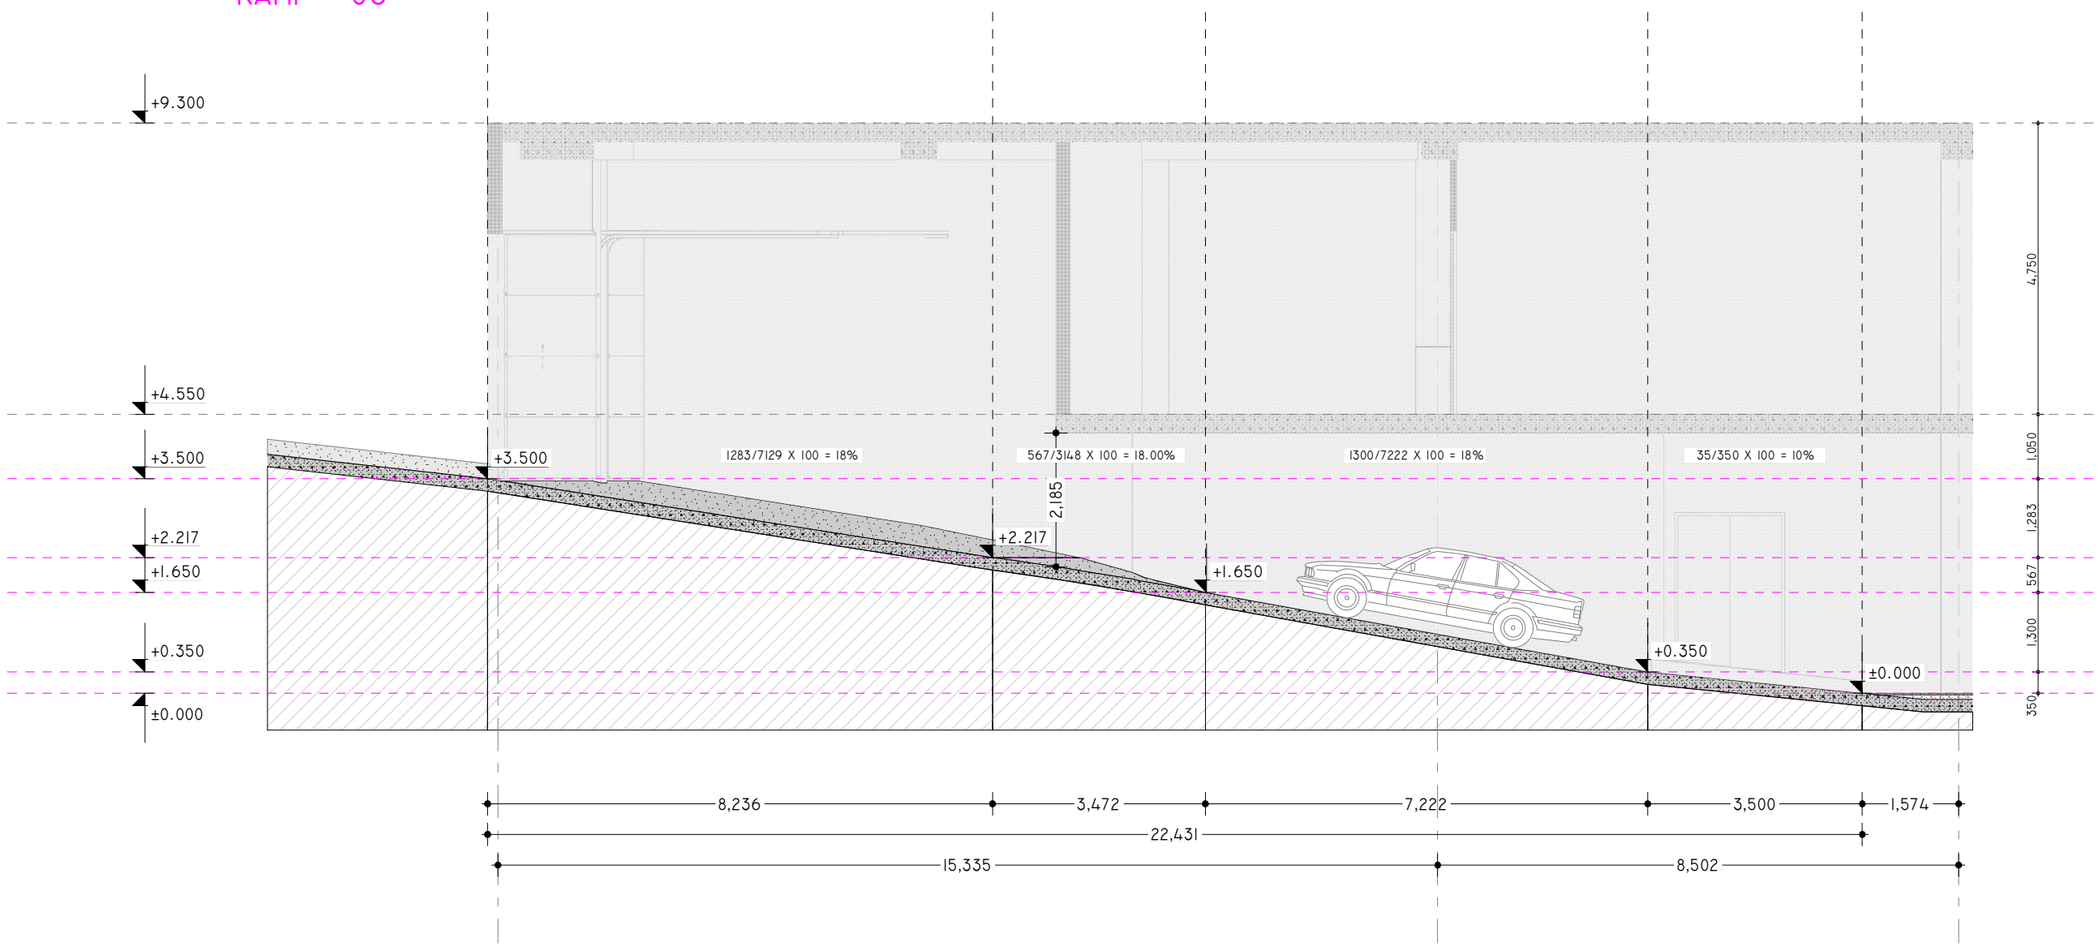


პანდუსი №05 (0.000 – +3.500 ნიშნულებზე) 1:100

პროექტის დასახელება:

სითი მოლი - მღვანი

ექსპლიკაცია

შენიშვნები:

ყველა შეუსაბამობა სამუშაოების დაწყებამდე აუცილებლად უნდა ეცნობოს არქიტექტორს.

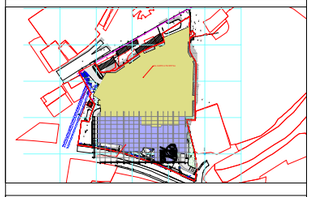

პანდუსის დეტალიზაცია - 06

მასშტაბი 1:100

საავტორო ჯგუფი:

არქ. გ. ჯყონია

არქ. გ.სამხარაძე

არქ. დ.დანელია

არქ. ბ. ბალიაშვილი

არქ. დ. ლორთქიფანიძე

არქ. ა. ჩიქოვანი

| თარიღი | 11/2/2023 | ფურცელი |
|---|---|---|
| გვ.რაოდ. | გვერდი | A3 |
| 88 | 55 | |

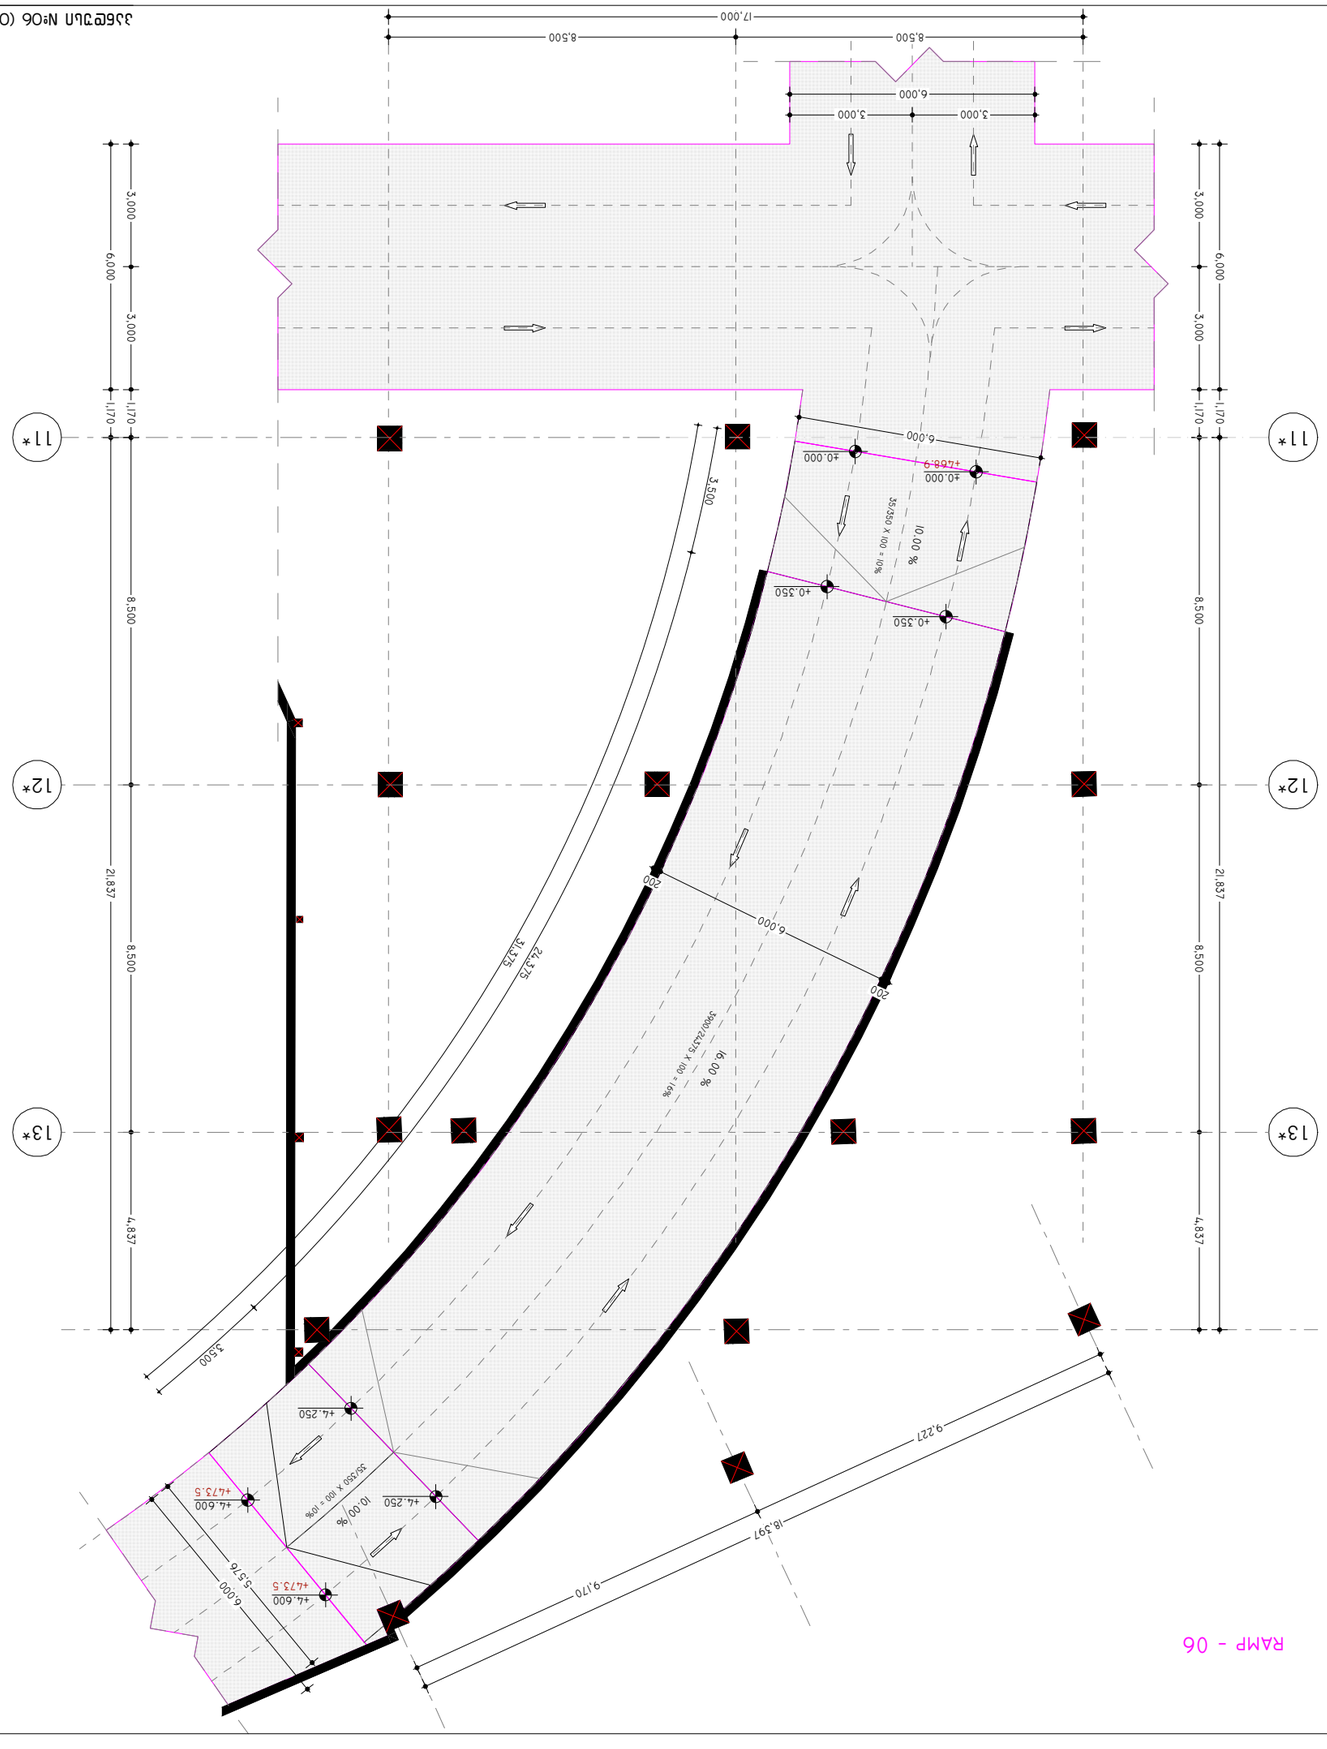































RAMP - 06

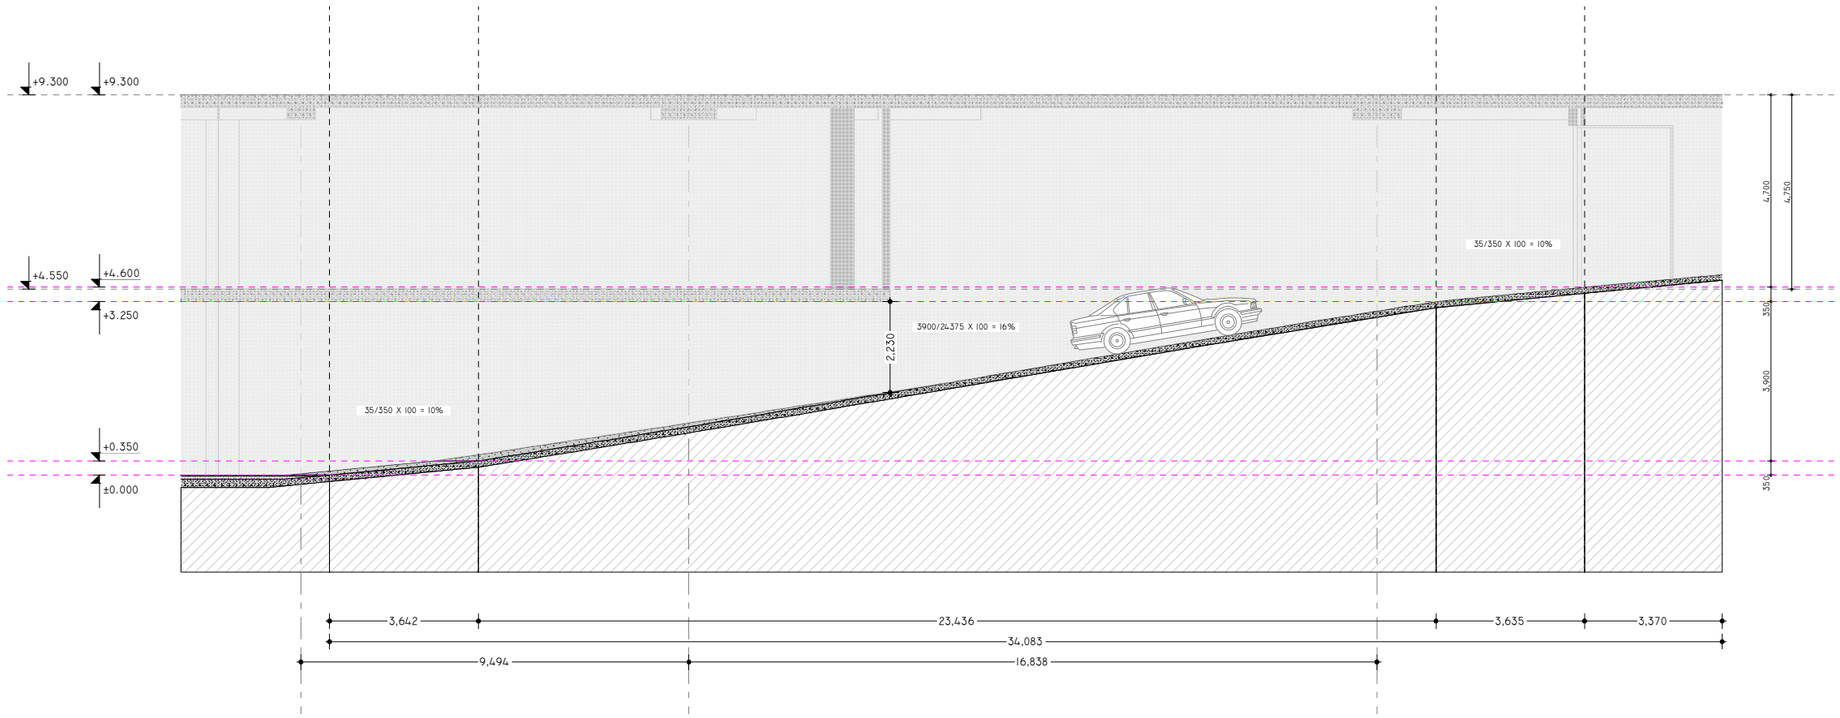


პანდუსი №06 (0.000 – +4.600 ნიშნულებზე) 1:150

პროექტის დასახელება:

სითი მოლი - მღვანი

ექსპლიკაცია

შენიშვნები:

ყველა შეუსაბამობა სამუშაოების დაწყებამდე აუცილებლად უნდა ეცნობოს არქიტექტორს.

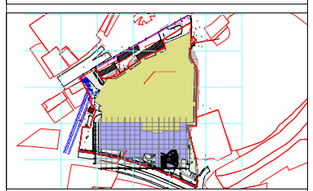

პანდუსის დეტალიზაცია - 08

მასშტაბი 1:150

საავტორო ჯგუფი:

არქ. გ. ჭყონია

არქ. გ.სამხარაძე

არქ. დ.დანელია

არქ. ბ. ბალიაშვილი

არქ. დ. ლორთქიფანიძე

არქ. ა. ჩიქოვანი

თარიღი 11/2/2023

ფურცელი

| გვ.რაოდ. | გვერდი |
|---|---|
| 88 | 57 |

A3

# RAMP - 07

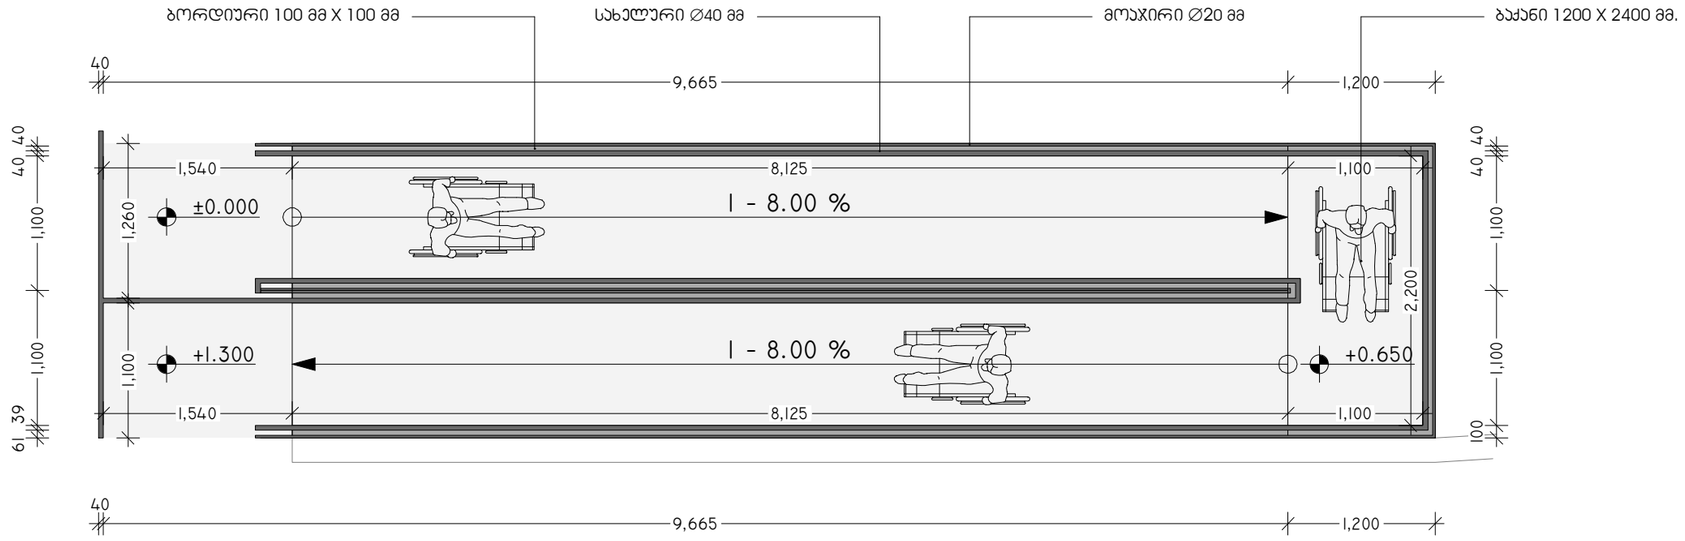


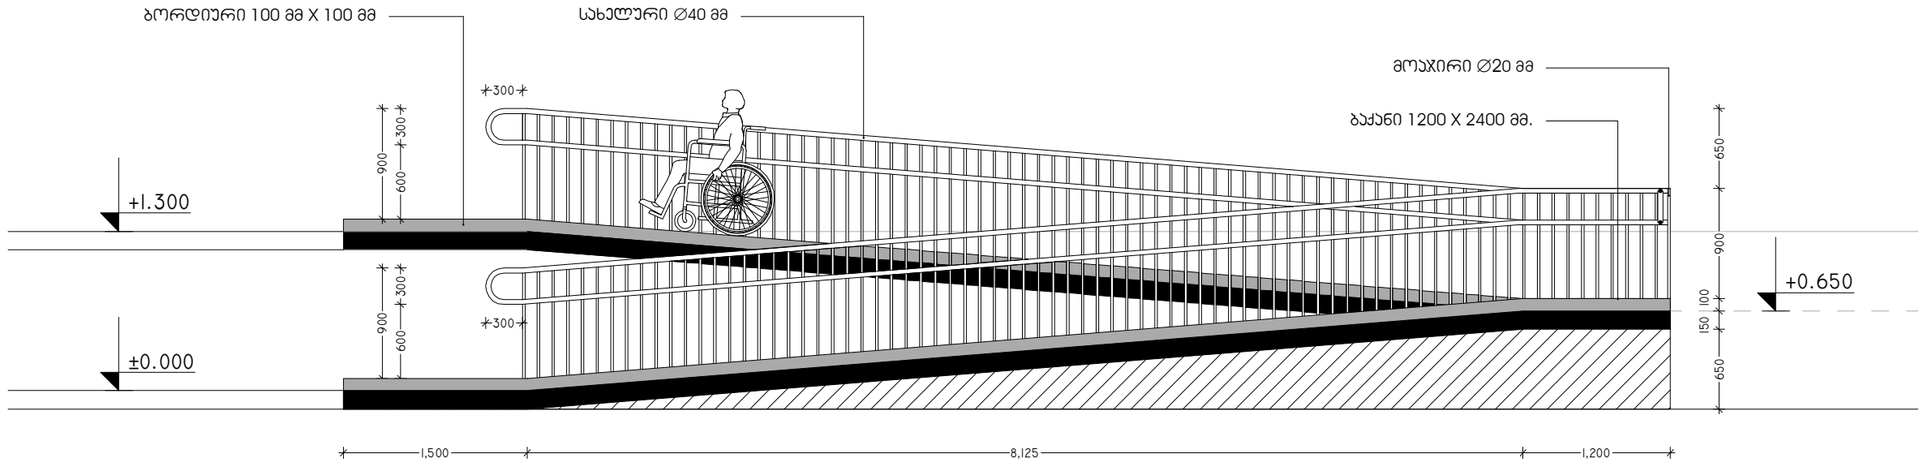


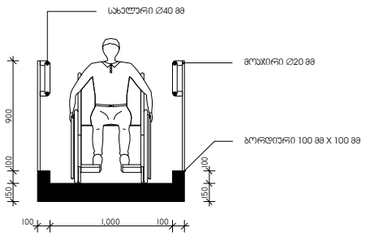


## შენიშვნები:

- პანდუსების და ბაქნების ზედაპირი იქნება მდგრადი, მყარი და არასრიალა.
- პანდუსების სახელურები არ იტრიალებს მათი ბუდეების საზღვრებში.
- სახელურები და ნებისმიერი ჯდელი ან მათ მომიჯნავედ მდებარე სხვა ზედაპირი არ შეიცავს ბასრ ან უხეშ ელემენტებს.
- შენობის გარეთ მდებარე პანდუსები ისე დაგეგმარდება, რომ სავალ ზედაპირზე წყალი არ დაგროვდება.
- პანდუსის და ბაქნების განივი ჯვეთის დახრა არ აღემატება 1/48-ს.
- ამოცნობადი გამაფრთხილებლების ზედაპირები ვიზუალურად უნდა განსხვავდებოდეს მომიჯნავე ზედაპირებისგან და უნდა იყოს ღია ფერზე მუქი ან მუქ ფერზე ღია.

გამაფრთხილებლებს უნდა ჰქონდეს თავნაჯვეთილი გუმბათის ფორმა და უნდა შეესაბამებოდეს შემდეგ მოთხოვნებს:
- თავნაჯვეთილი გუმბათები ჯვადრატული ბადის სახით უნდა იყოს დალაგებული.
- თავნაჯვეთილი გუმბათების ფუძის დიამეტრი უნდა იყოს არაუმცირეს 23 მმ-სა და არაუმეტეს 36 მმ-სა, ხოლო წვეროს დიამეტრი ფუძის დიამეტრის, არაუმცირეს 50% და არაუმეტეს 65%-სა.
- თავნაჯვეთილი გუმბათების სიმაღლე უნდა იყოს 5,0 მმ.
- თავნაჯვეთილი გუმბათების ცენტრიდან ცენტრამდე დაშორება უნდა იყოს არაუმცირეს 40 მმ-სა და არაუმეტეს 60 მმ-სა, ხოლო ფუძიდან ფუძემდე დაშორება, არაუმცირეს 16.5 მმ დაფაზე ყველაზე ახლოს მდებარე გუმბათებს შორის გაზომვისას.

პროექტის დასახელება:

სითი მოლი - მდღანი

ექსპლიკაცია

შენიშვნები:

ყველა მშუსაბამობა სამუშაოების დაწყებამდე აუცილებლად უნდა ეცნობოს არქიტექტორს.

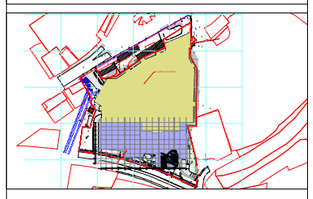

პანდუსის დეტალიზაცია - 09

მასშტაბი 1:50

საავტორო ჯგუფი:

| | |
|---|---|
| არქ. გ. ჭყონია | |
| არქ. გ.სამხარაძე | |
| არქ. დ.დანელია | |
| არქ. ბ. ბალიაშვილი | |
| არქ. დ. ლორთქიფანიძე | |
| არქ. ა. ჩიქოვანი | |

| თარიღი | 11/2/2023 |
|---|---|

ფურცელი

A3

| გვ.რაოდ. | გვერდი |
|---|---|
| 88 | 58 |

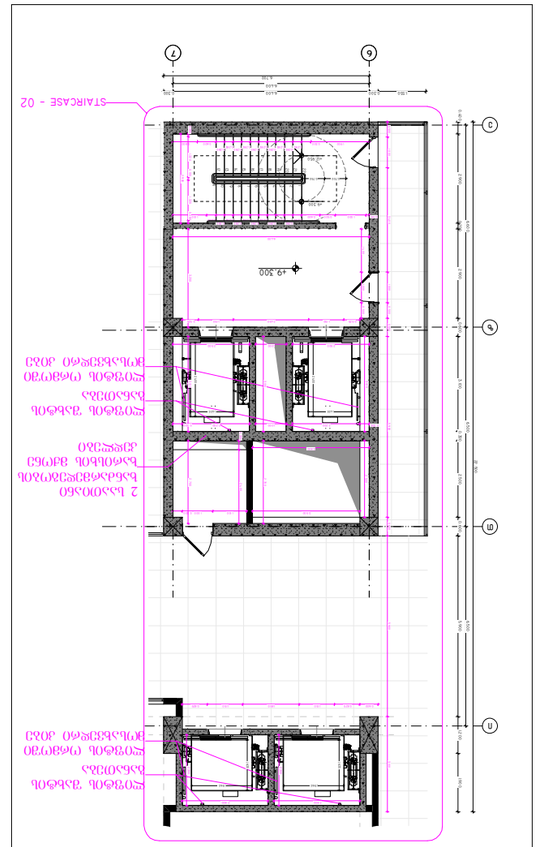


ჯამის N°02 (+9.300 ნიშნულზე) 1:200

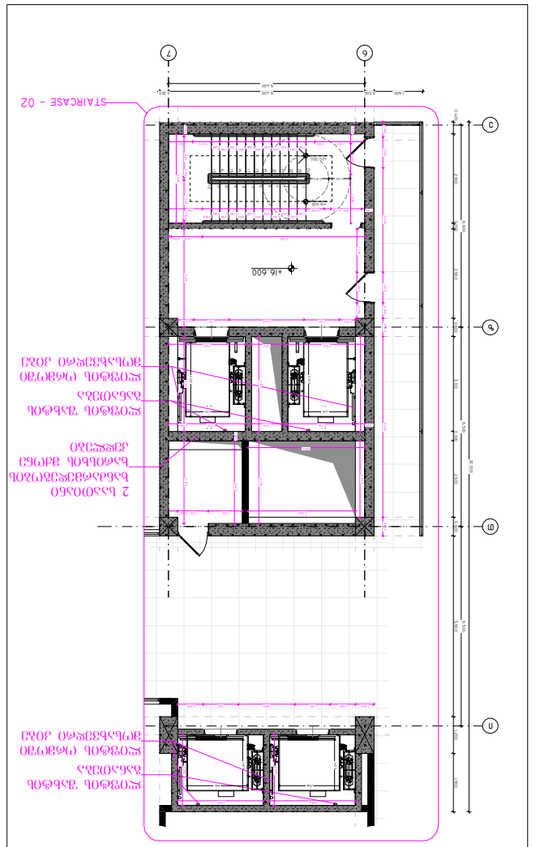


ჯამის N°02 (+16.600 ნიშნულზე) 1:200

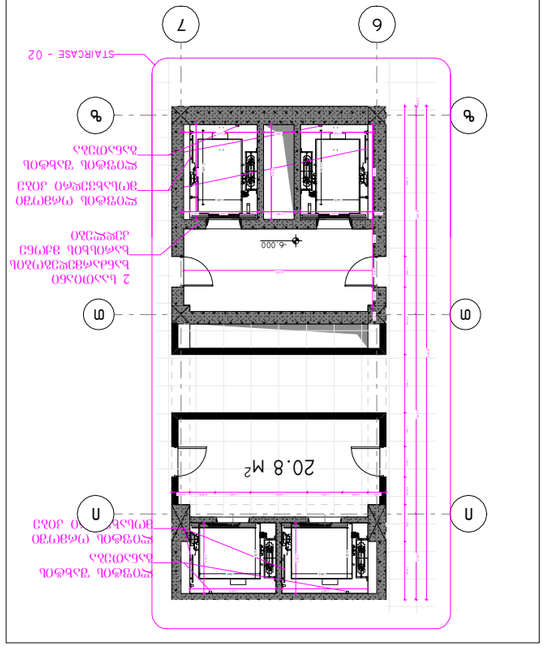


ჯამის N°02 (-6.000 ნიშნულზე) 1:200

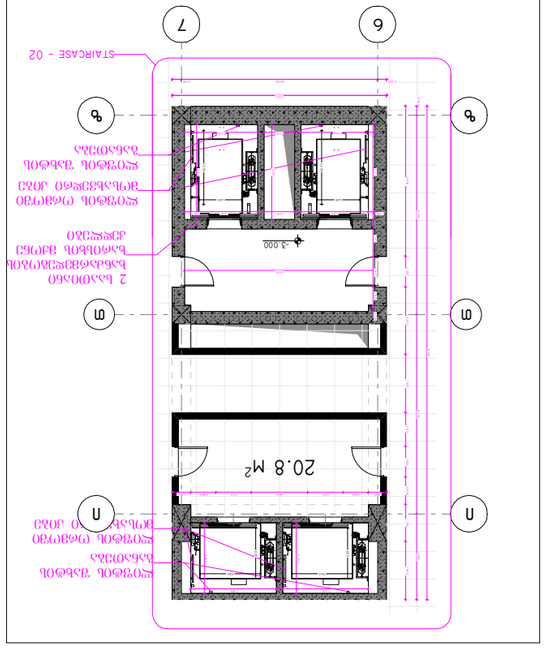


ჯამის N°02 (-3.000 ნიშნულზე) 1:200

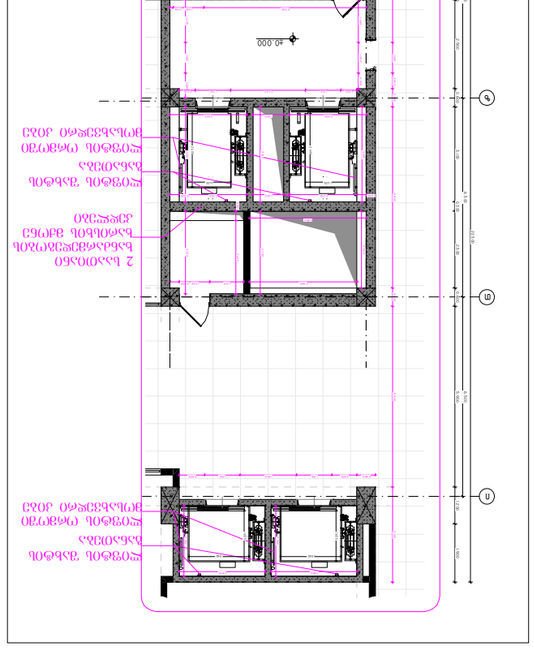


ჯამის N°02 (+0.000 ნიშნულზე) 1:200

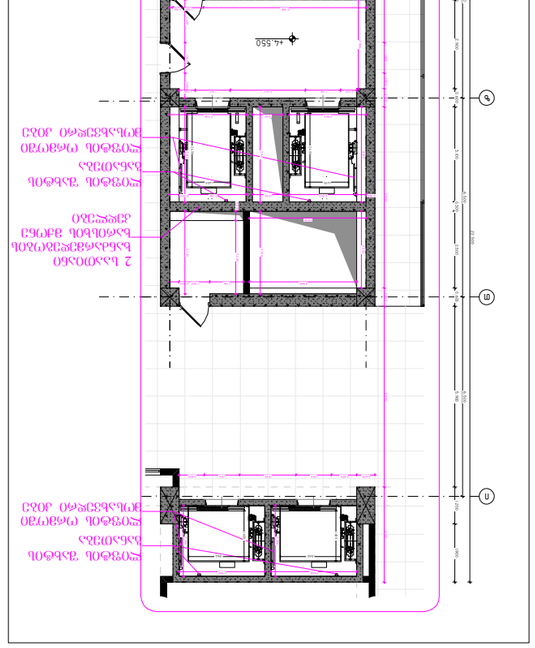


ჯამის N°02 (+4.550.000 ნიშნულზე) 1:200





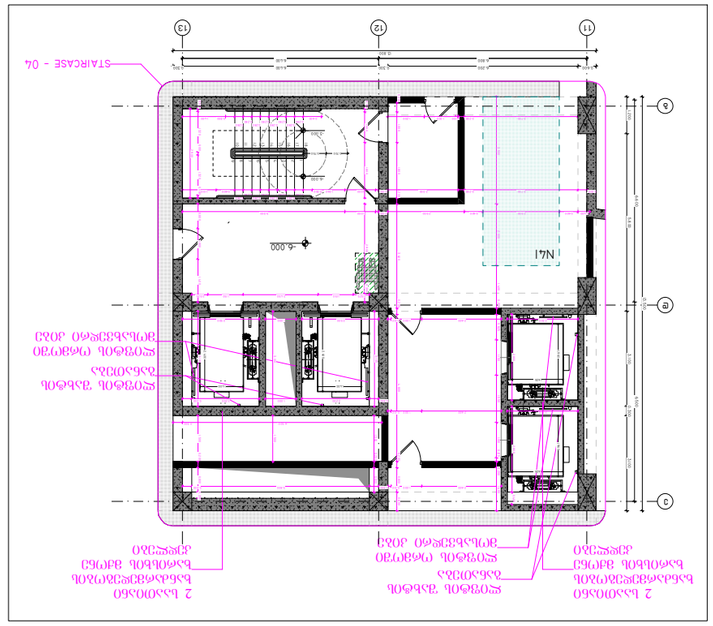


ჯამი N◦04 (-6.000 ნიშნულზე) 1:200

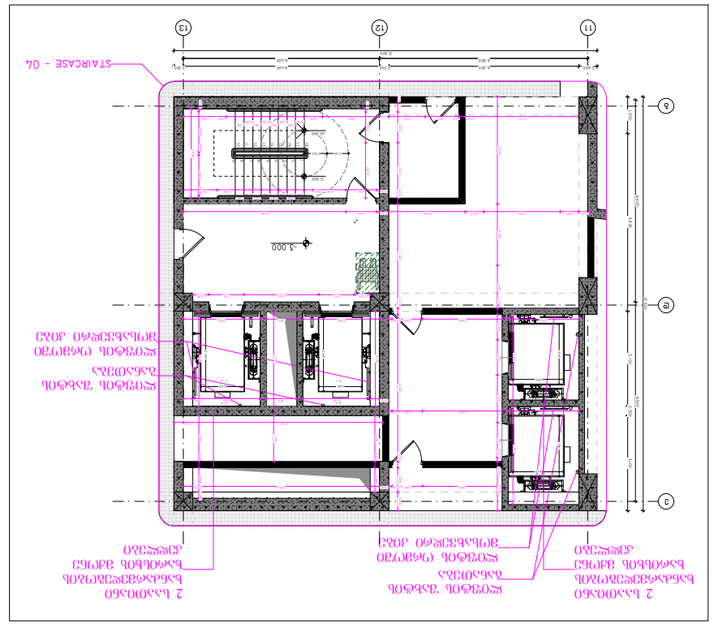


ჯამი N◦04 (-3.000 ნიშნულზე) 1:200

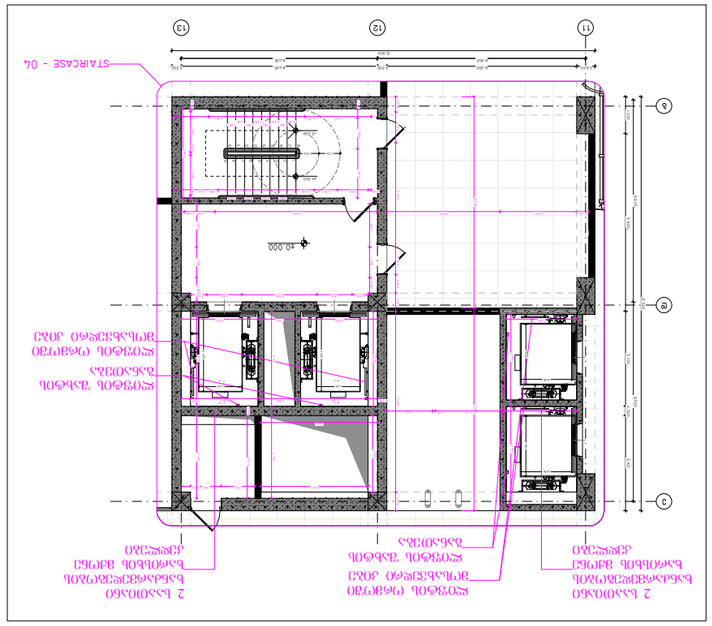


ჯამი N◦04 (+0.000 ნიშნულზე) 1:200

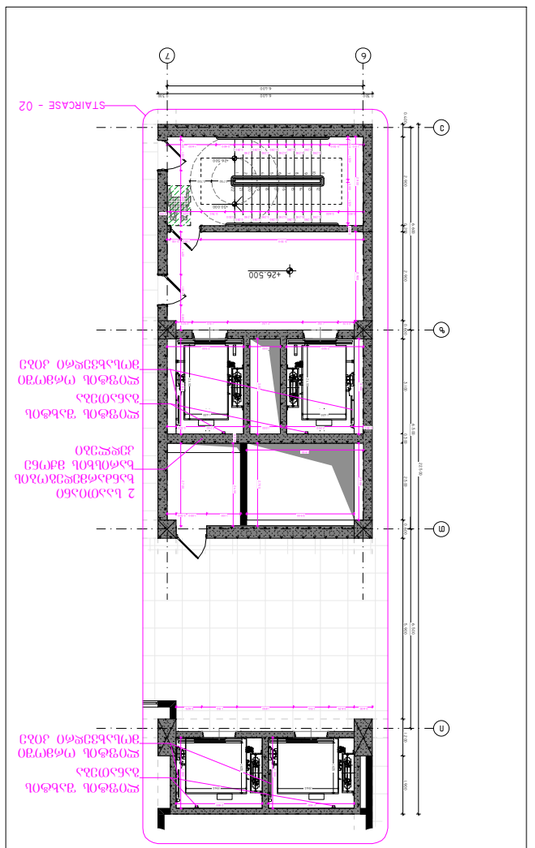


ჯამი N◦02 (+26.500 ნიშნულზე) 1:200

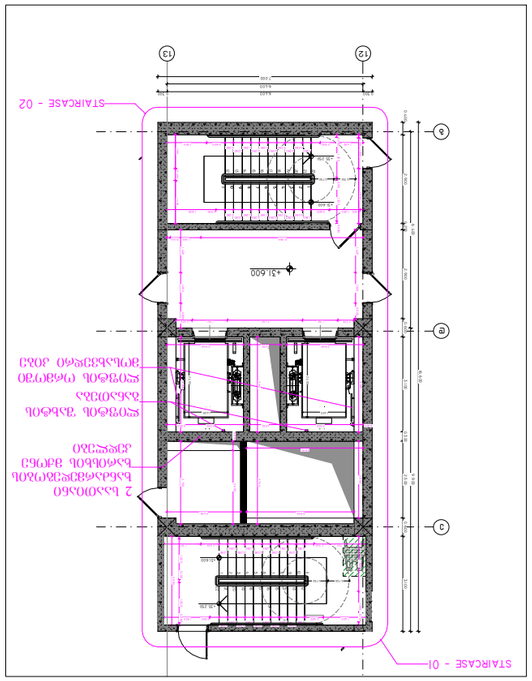


ჯამი N◦01/02 (+31.600 ნიშნულზე) 1:200

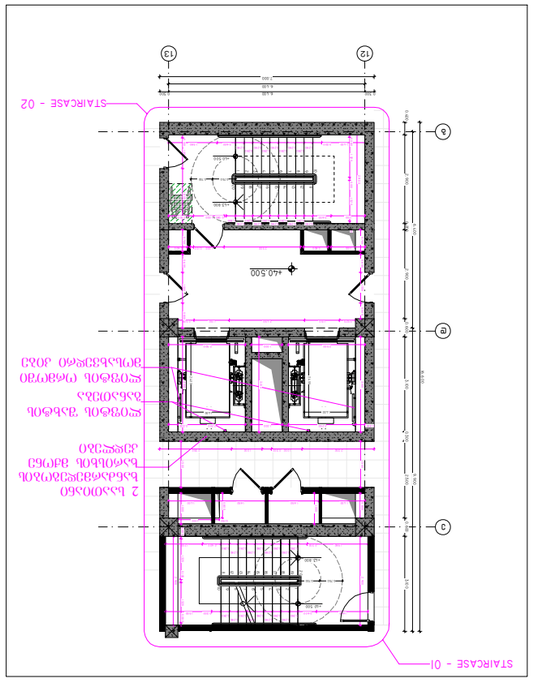


ჯამი N◦01/02 (+40.500 ნიშნულზე) 1:200







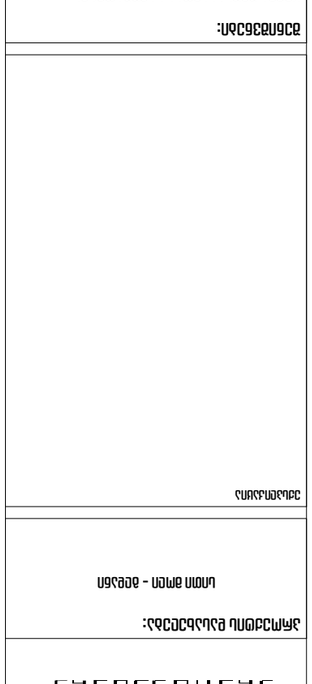





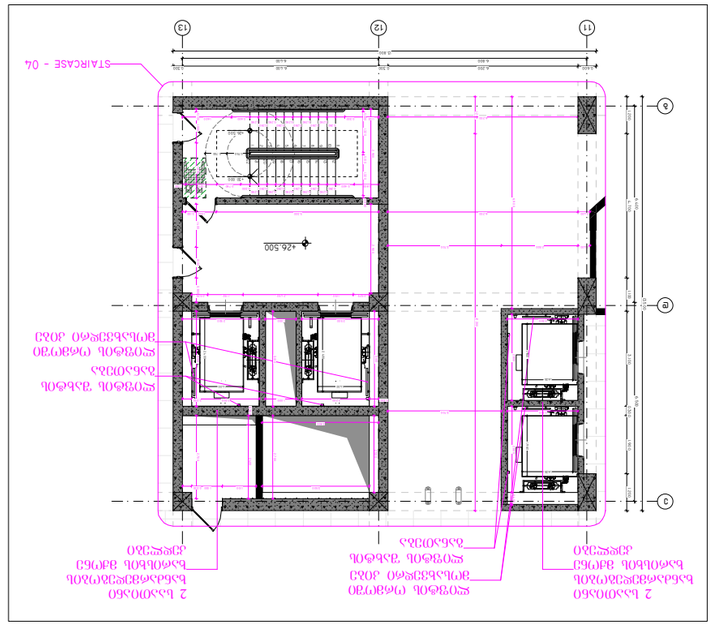
STAIRCASE - 04
+26.500

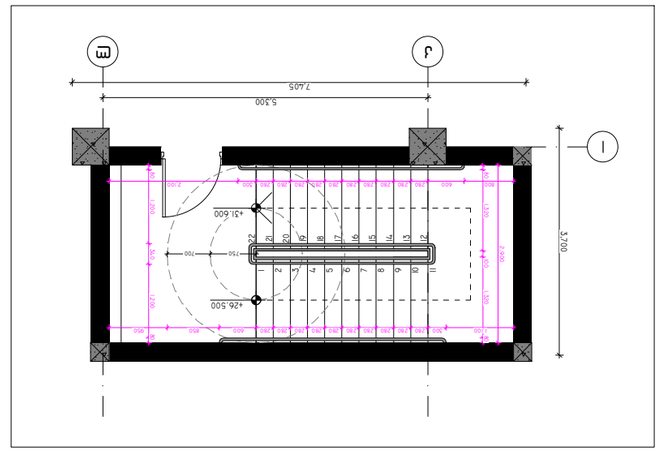



1:100

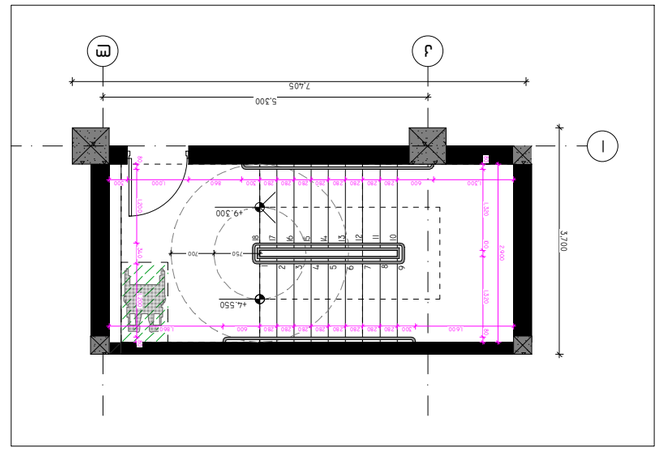






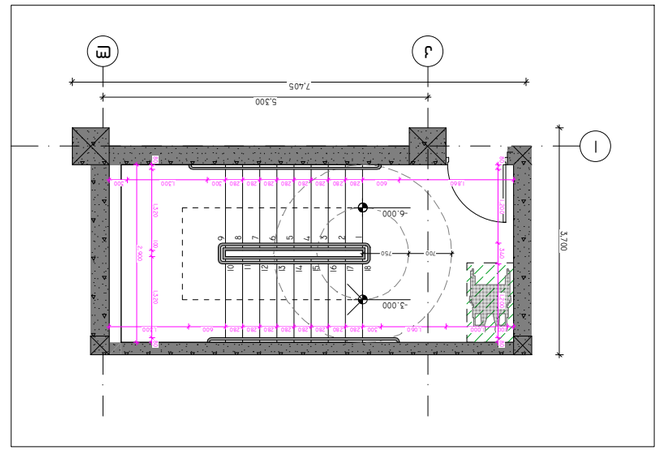



















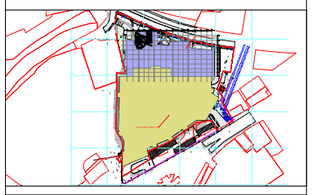












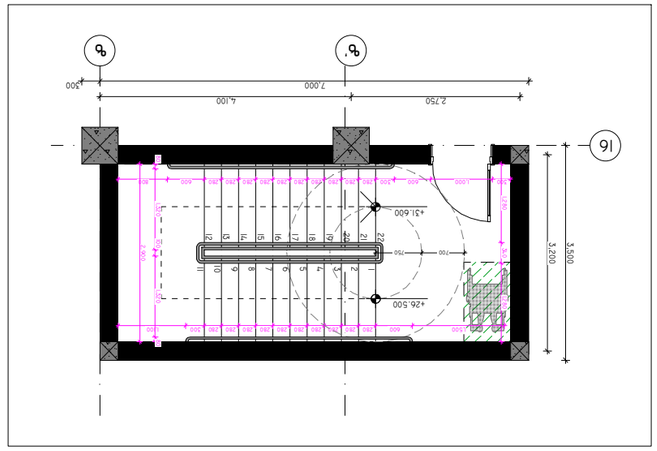




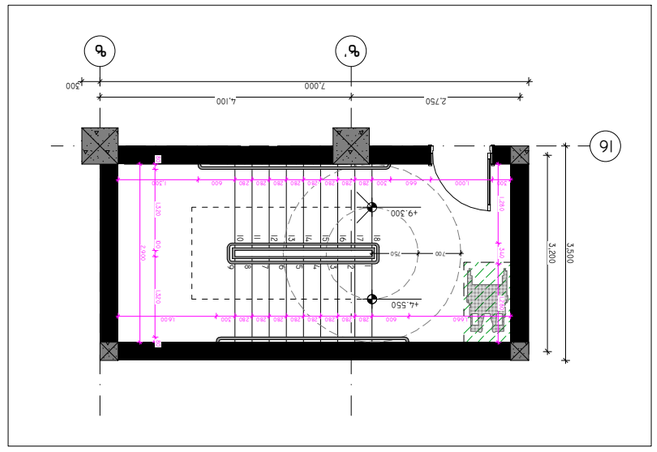




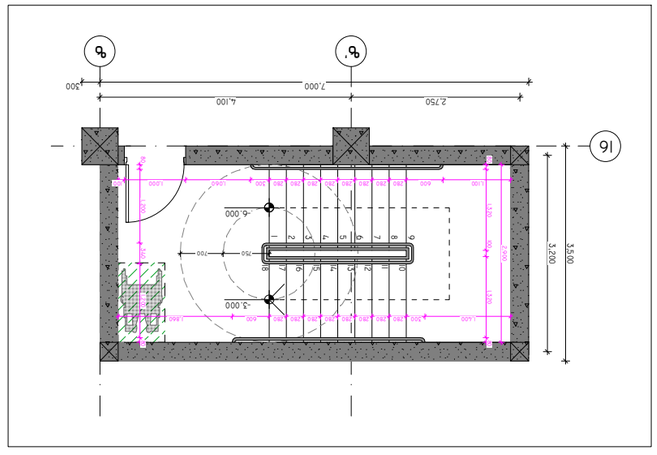




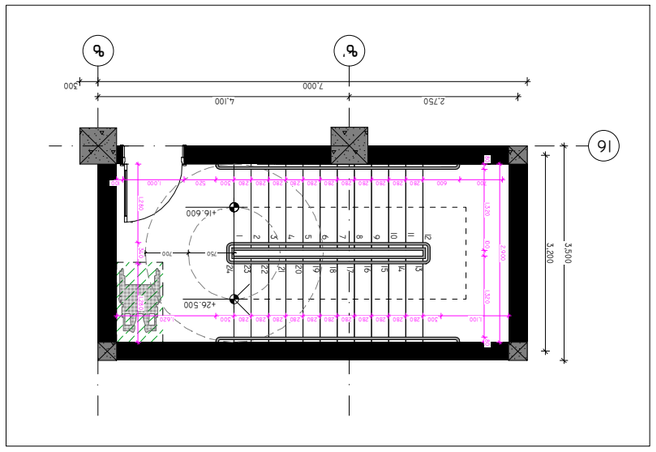









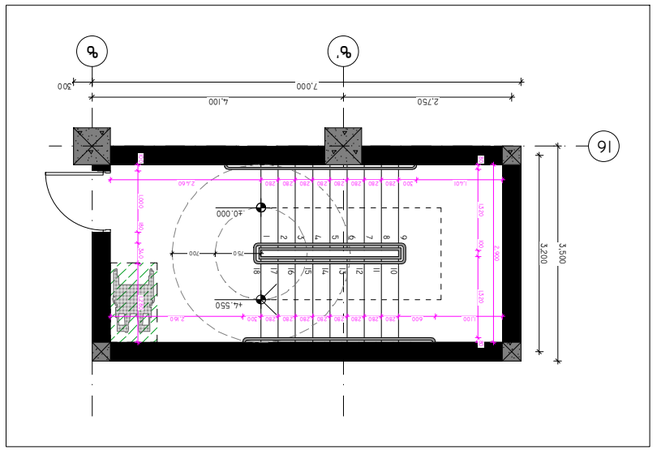




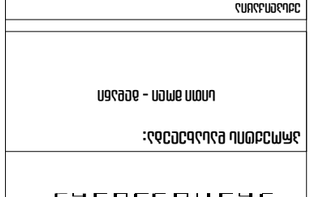










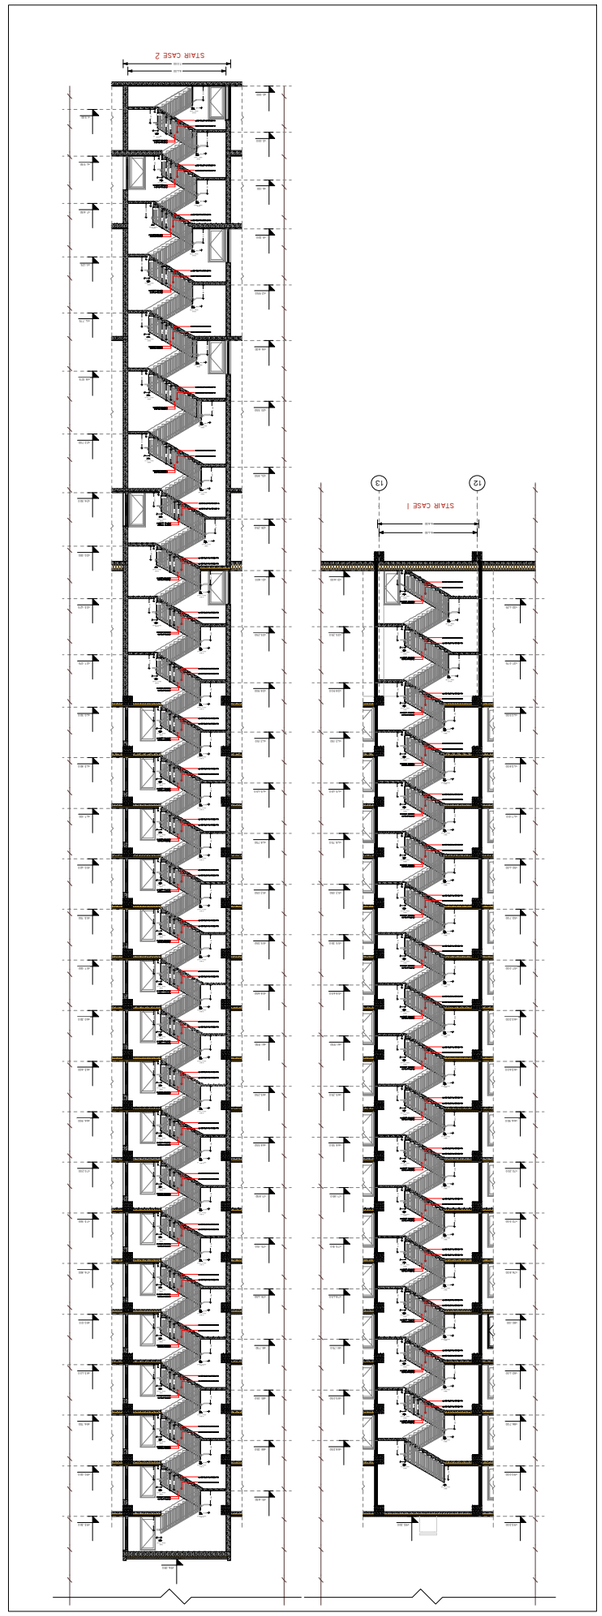



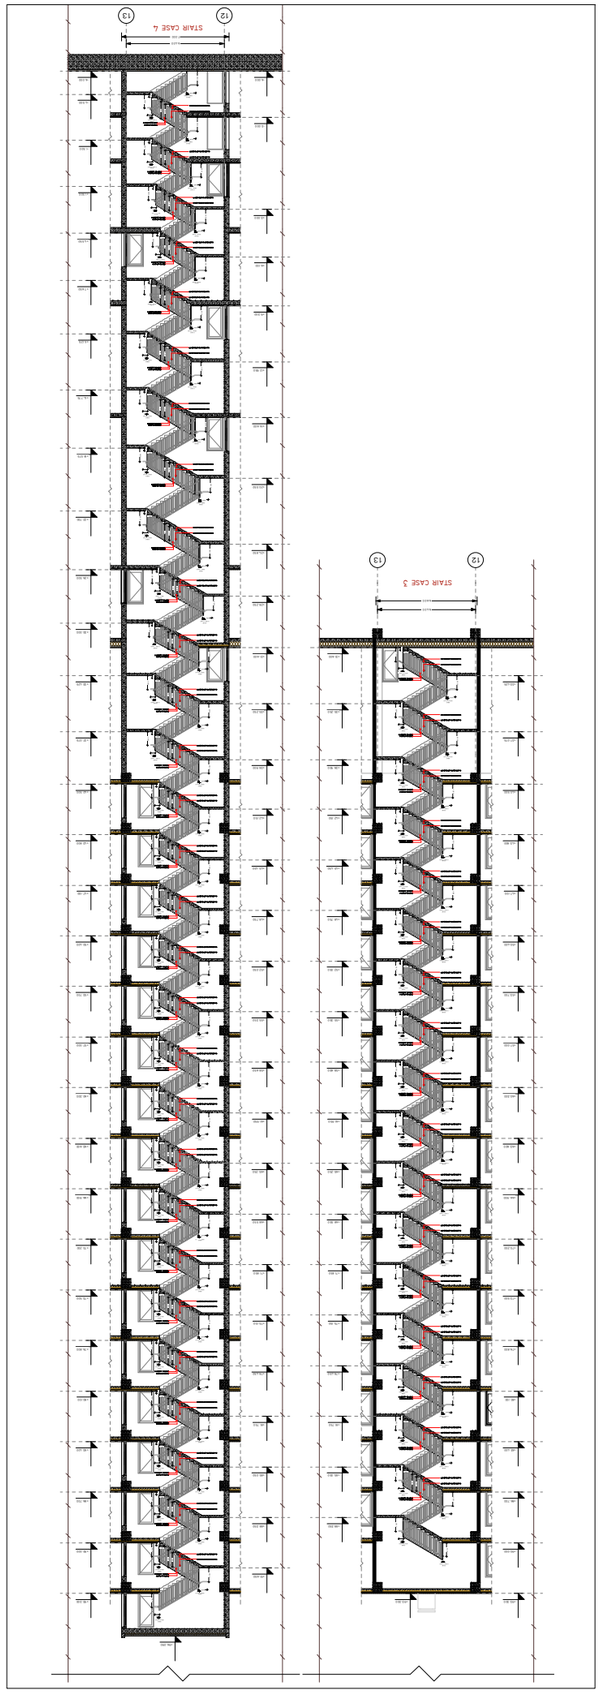



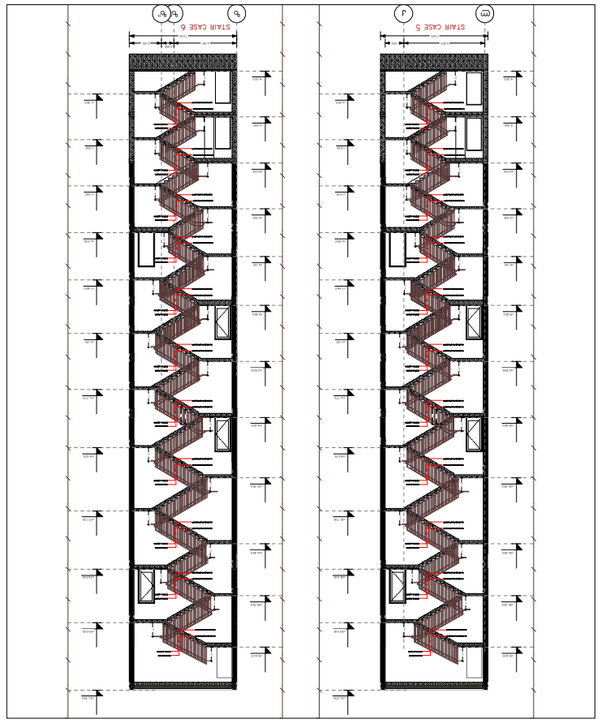



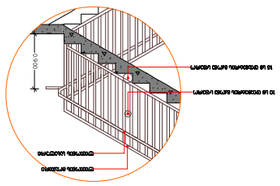


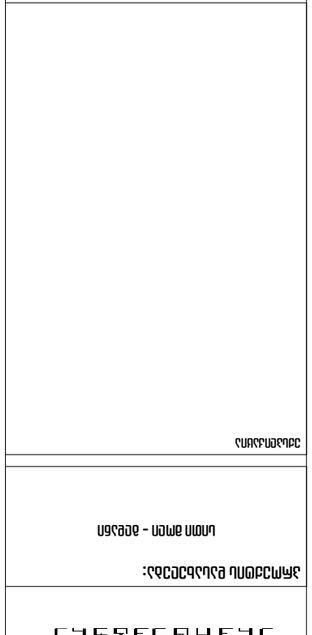






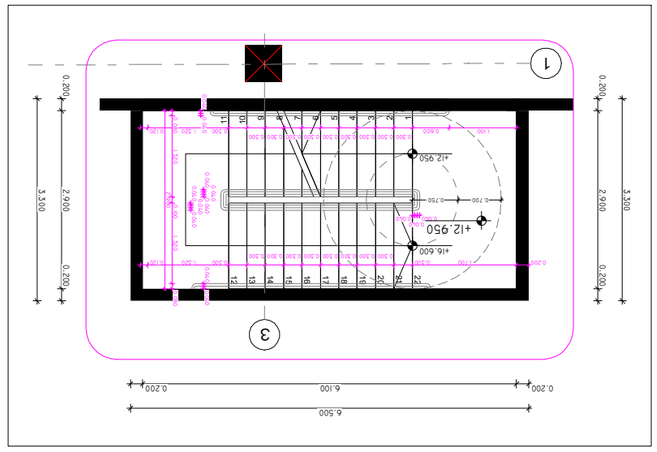




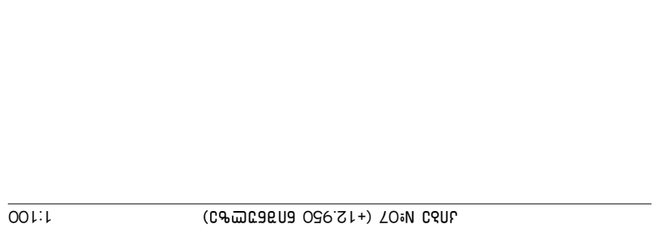




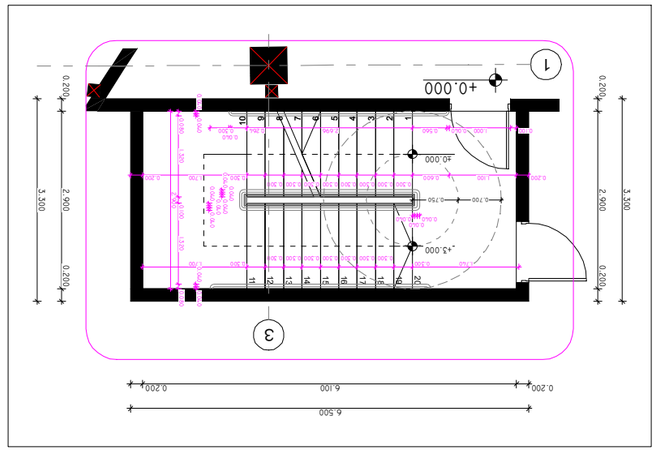




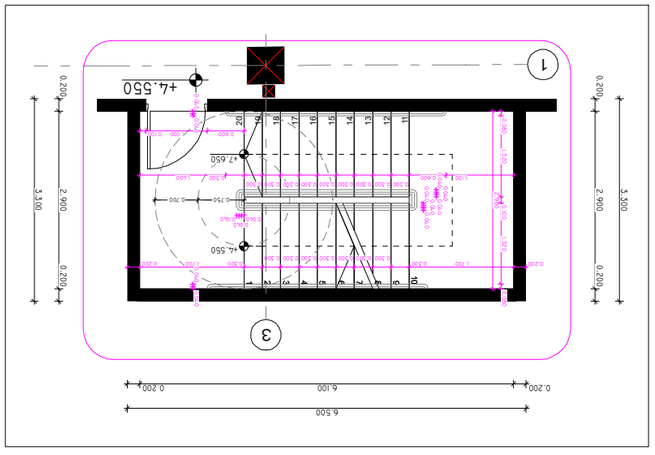




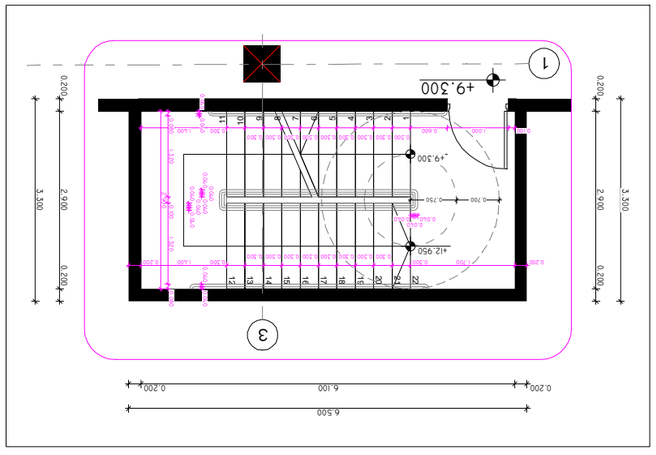




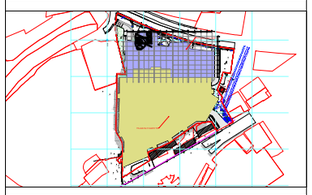





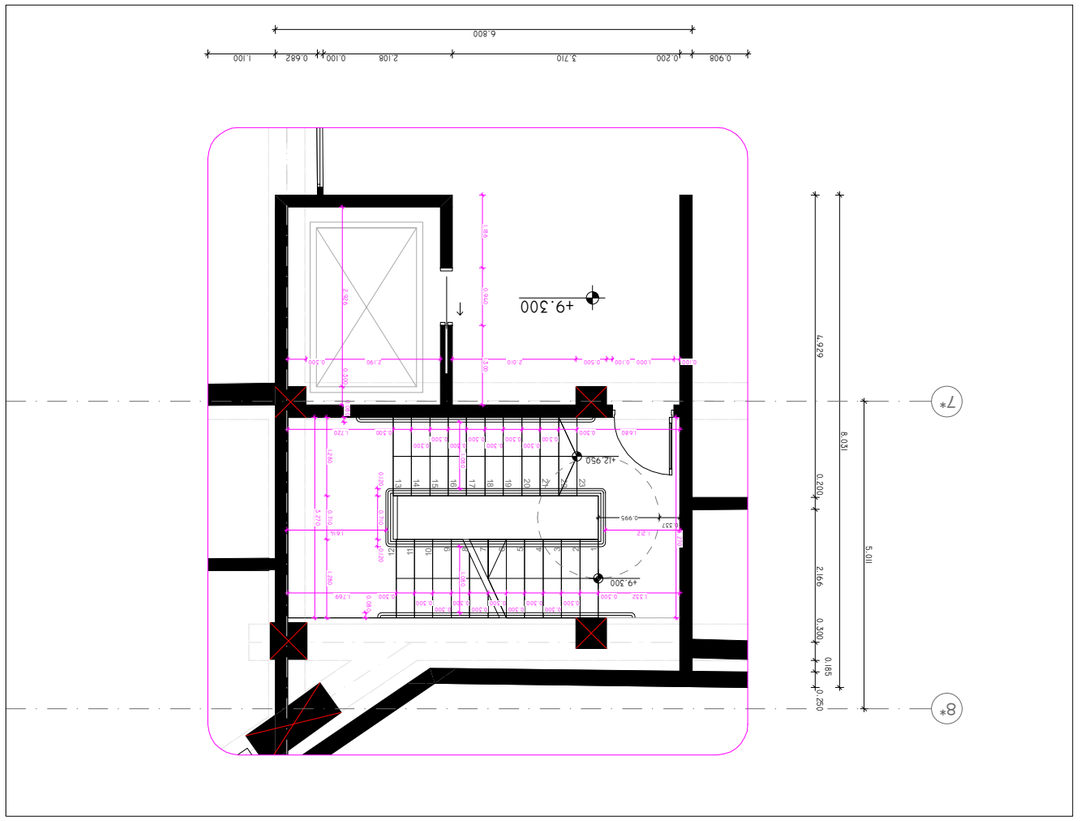


ᲙᲘᲑᲝᲠᲗᲐᲨᲝᲠᲘᲡᲘ ᲒᲐᲜᲐᲗᲔᲑᲘᲡ ᲡᲘᲡᲢᲔᲛᲐ

ᲐᲚᲐᲖᲜᲘᲡ ᲛᲣᲜᲘᲪᲘᲞᲐᲚᲘᲢᲔᲢᲘᲡ ᲡᲐᲙᲠᲔᲑᲣᲚᲝ ᲬᲘᲜᲐᲡᲬᲐᲠᲛᲔᲑᲘᲡ ᲓᲔᲞᲐᲠᲢᲐᲛᲔᲜᲢᲘᲡ ᲨᲔᲜᲝᲑᲘᲡ ᲓᲐ ᲐᲠᲥᲘᲢᲔᲥᲢᲣᲠᲘᲡ ᲒᲐᲜᲧᲝᲤᲘᲚᲔᲑᲐ

ᲛᲐᲡᲨᲢᲐᲑᲘ:

ᲓᲐᲒᲔᲒᲛᲘᲚᲘ ᲡᲐᲛᲣᲨᲐᲝ ᲯᲒᲣᲤᲘᲡ ᲛᲘᲬᲔᲠᲘᲡ ᲡᲐᲮᲔᲚᲘ

ᲡᲐᲙᲘᲗᲮᲘ:

ᲡᲐᲛᲨᲔᲜᲔᲑᲚᲝ ᲞᲠᲝᲔᲥᲢᲘᲡ ᲐᲕᲢᲝᲠᲘ

ᲡᲐᲙᲘᲗᲮᲘ ᲓᲐ ᲮᲔᲚᲛᲝᲬᲔᲠᲘᲡ ᲓᲐᲒᲔᲒᲛᲘᲚᲘ

ᲡᲐᲛᲨᲔᲜᲔᲑᲚᲝ ᲞᲠᲝᲔᲥᲢᲘᲡ ᲐᲕᲢᲝᲠᲘ

ᲮᲔᲚᲛᲝᲬᲔᲠᲘᲡ ᲓᲐᲒᲔᲒᲛᲘᲚᲘ

ᲡᲐᲛᲨᲔᲜᲔᲑᲚᲝ ᲞᲠᲝᲔᲥᲢᲘᲡ ᲐᲕᲢᲝᲠᲘ

ᲡᲐᲙᲘᲗᲮᲘ ᲓᲐ

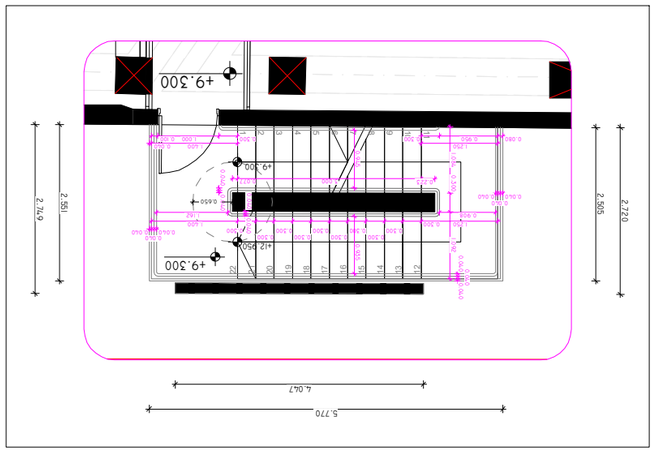




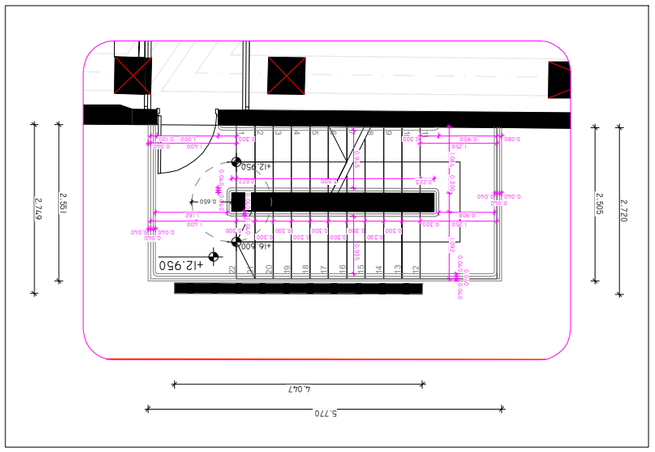




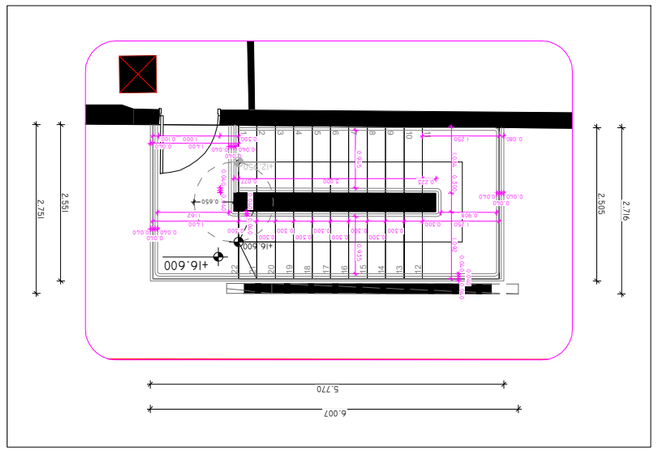




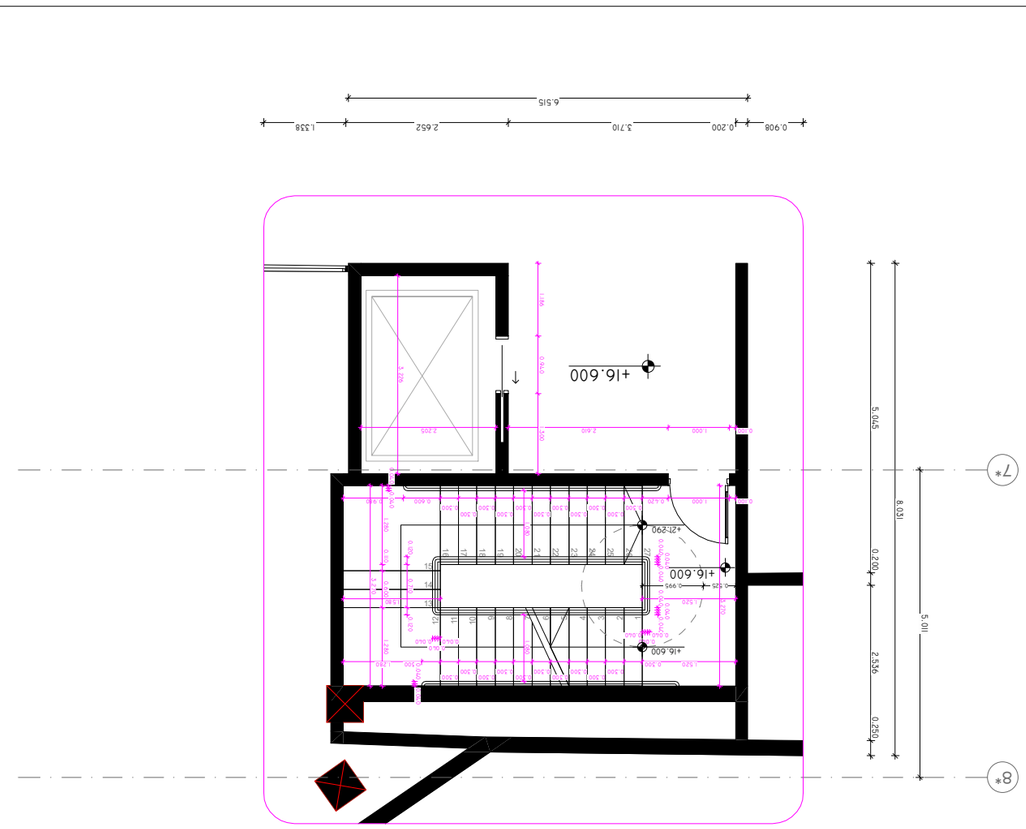





















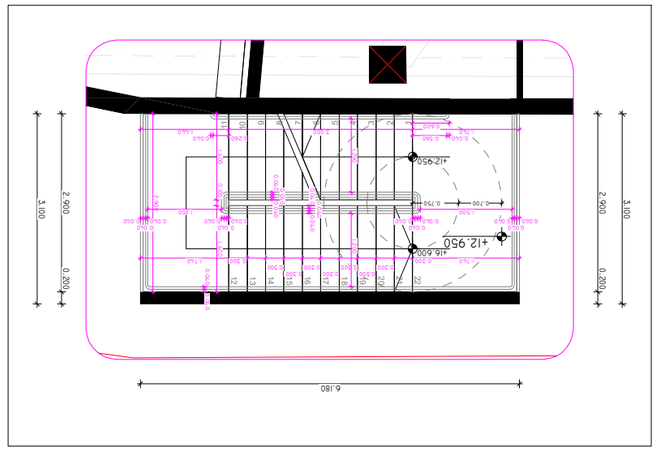



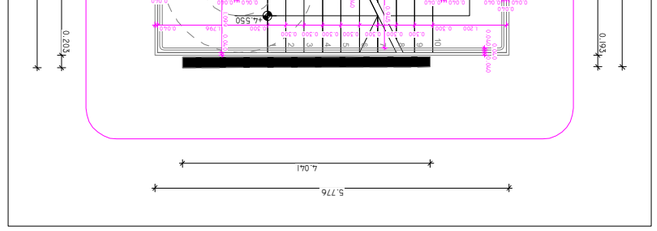



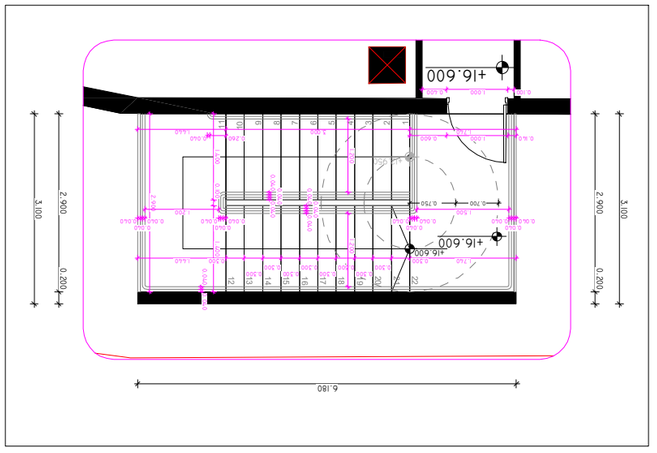



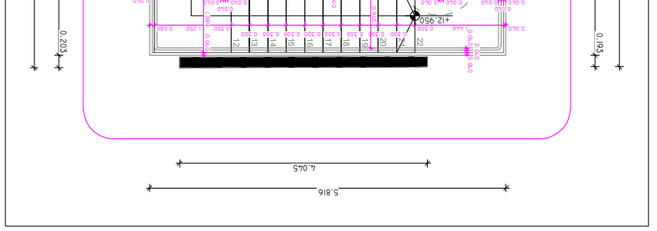



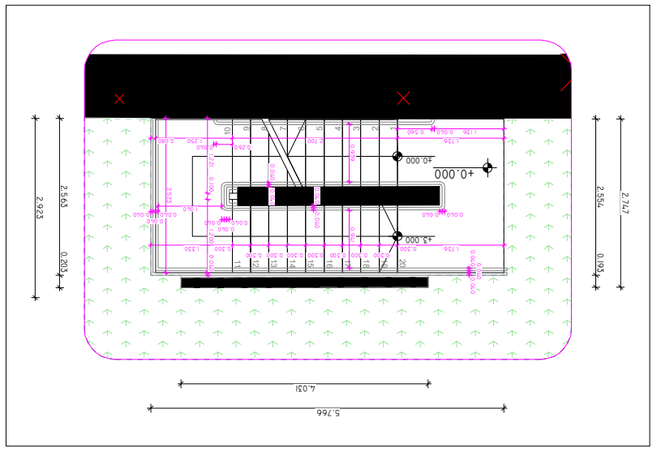



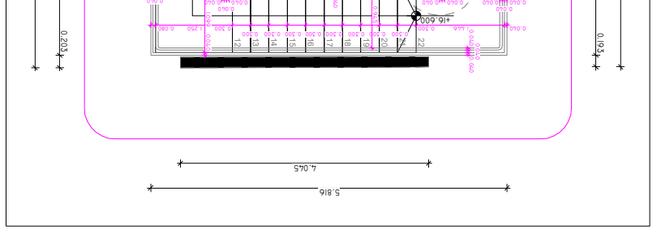



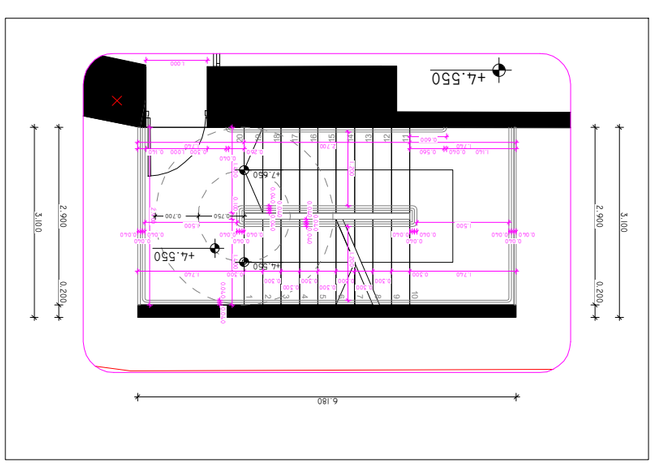



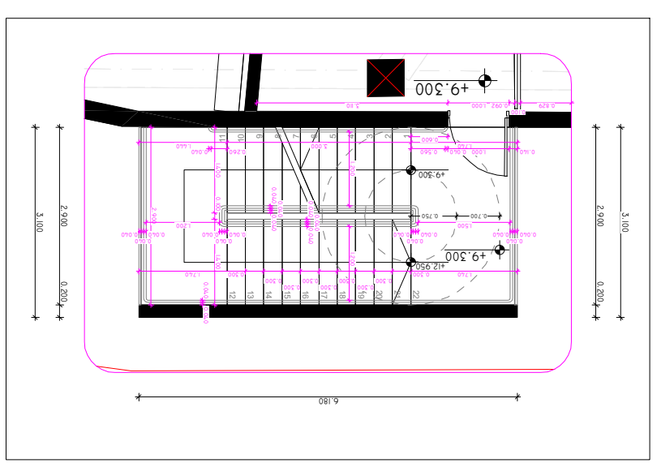

















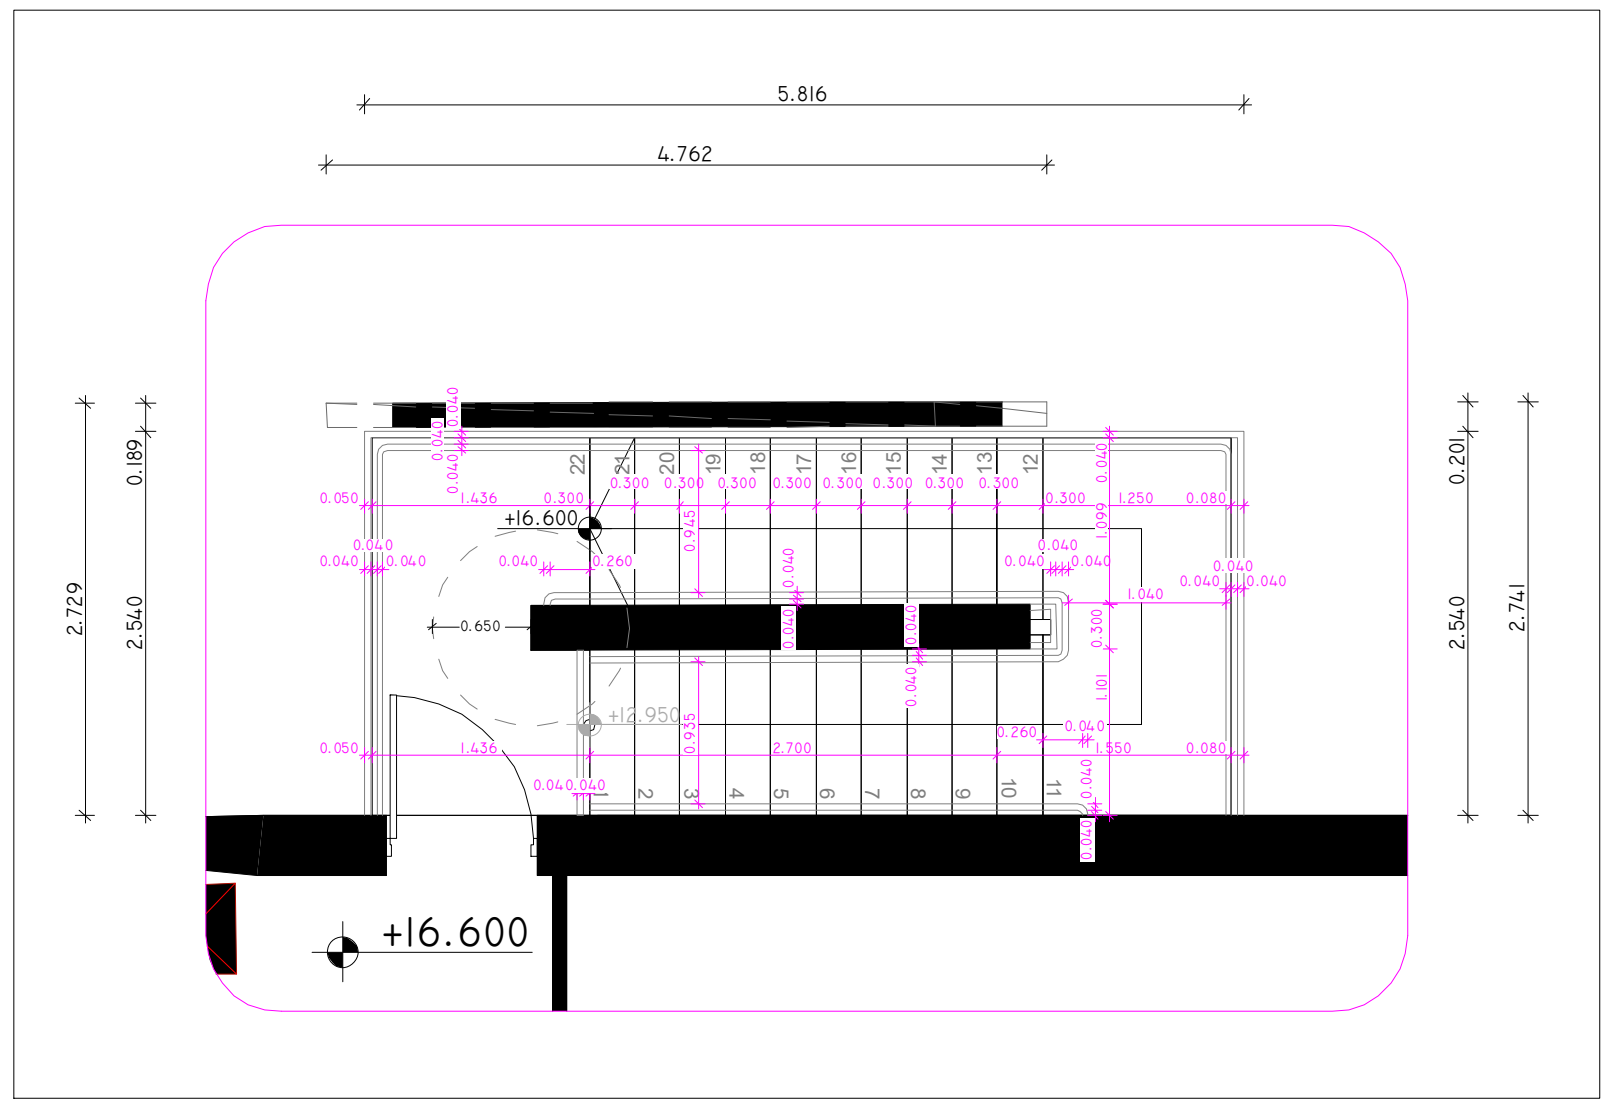


კიბე №11 (+16.600 ნიშნულზე) 1:100

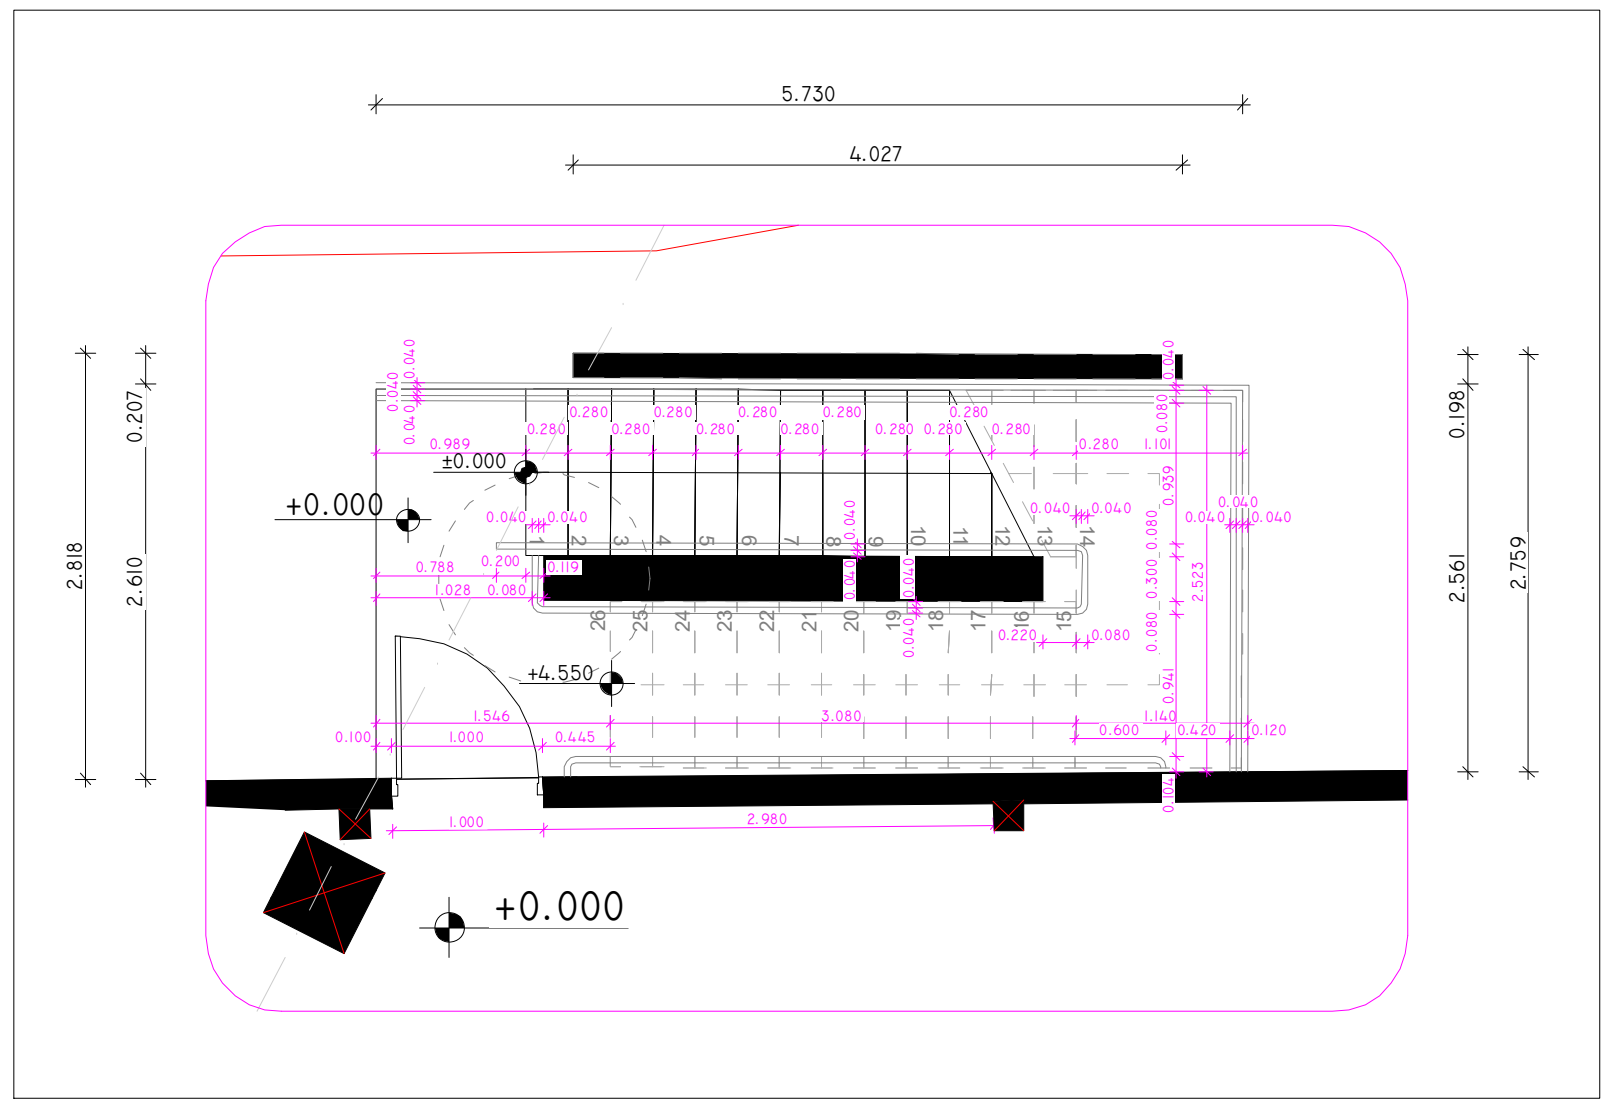


კიბე №12 (+0.000 ნიშნულზე) 1:100

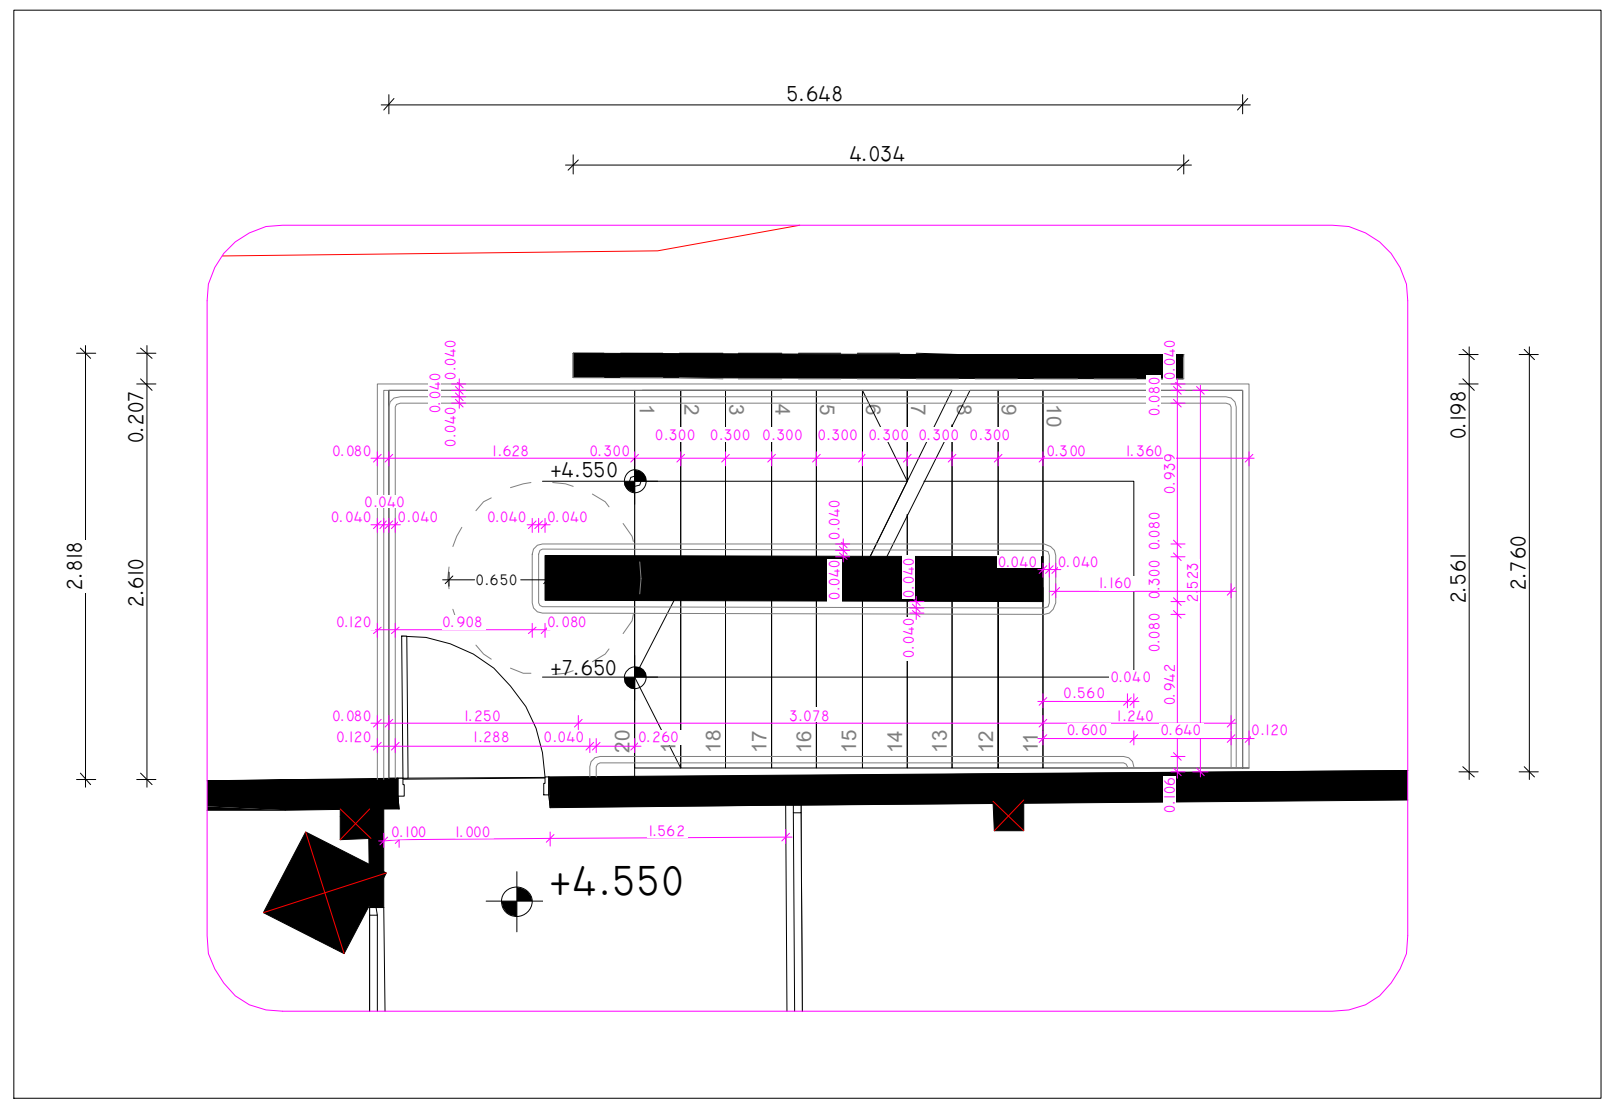


კიბე №12 (+4.550 ნიშნულზე) 1:100

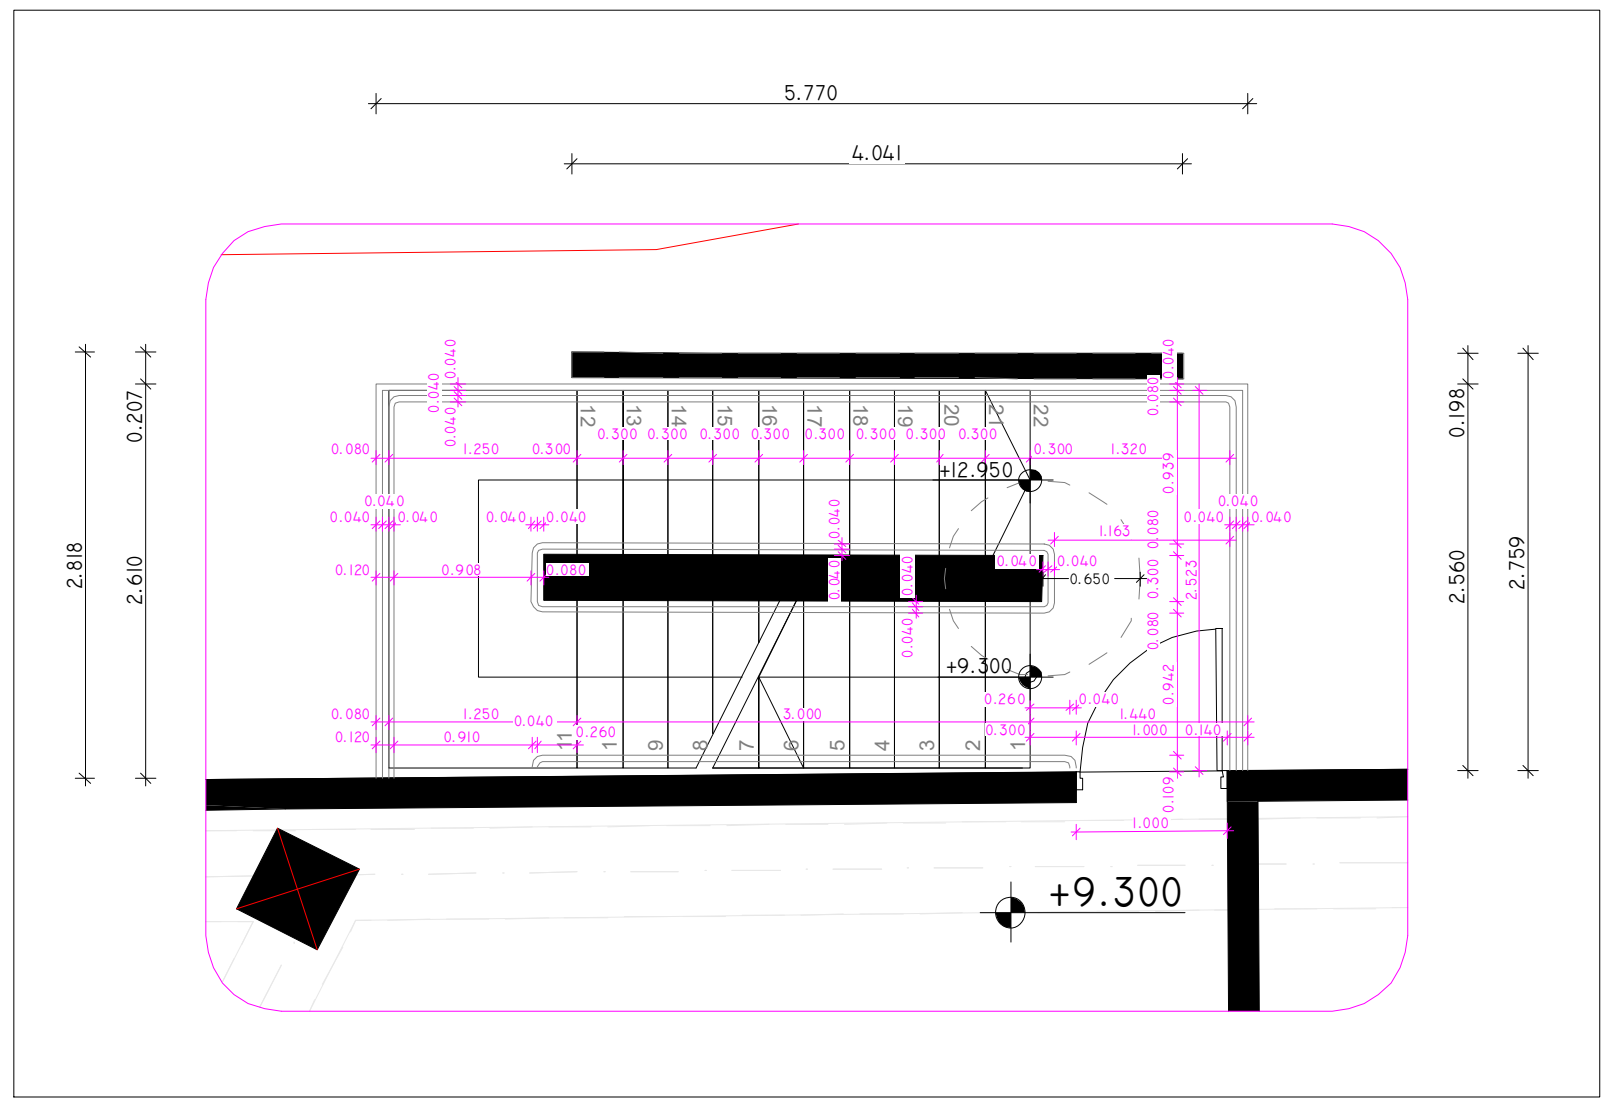


კიბე №12 (+9.300 ნიშნულზე) 1:100

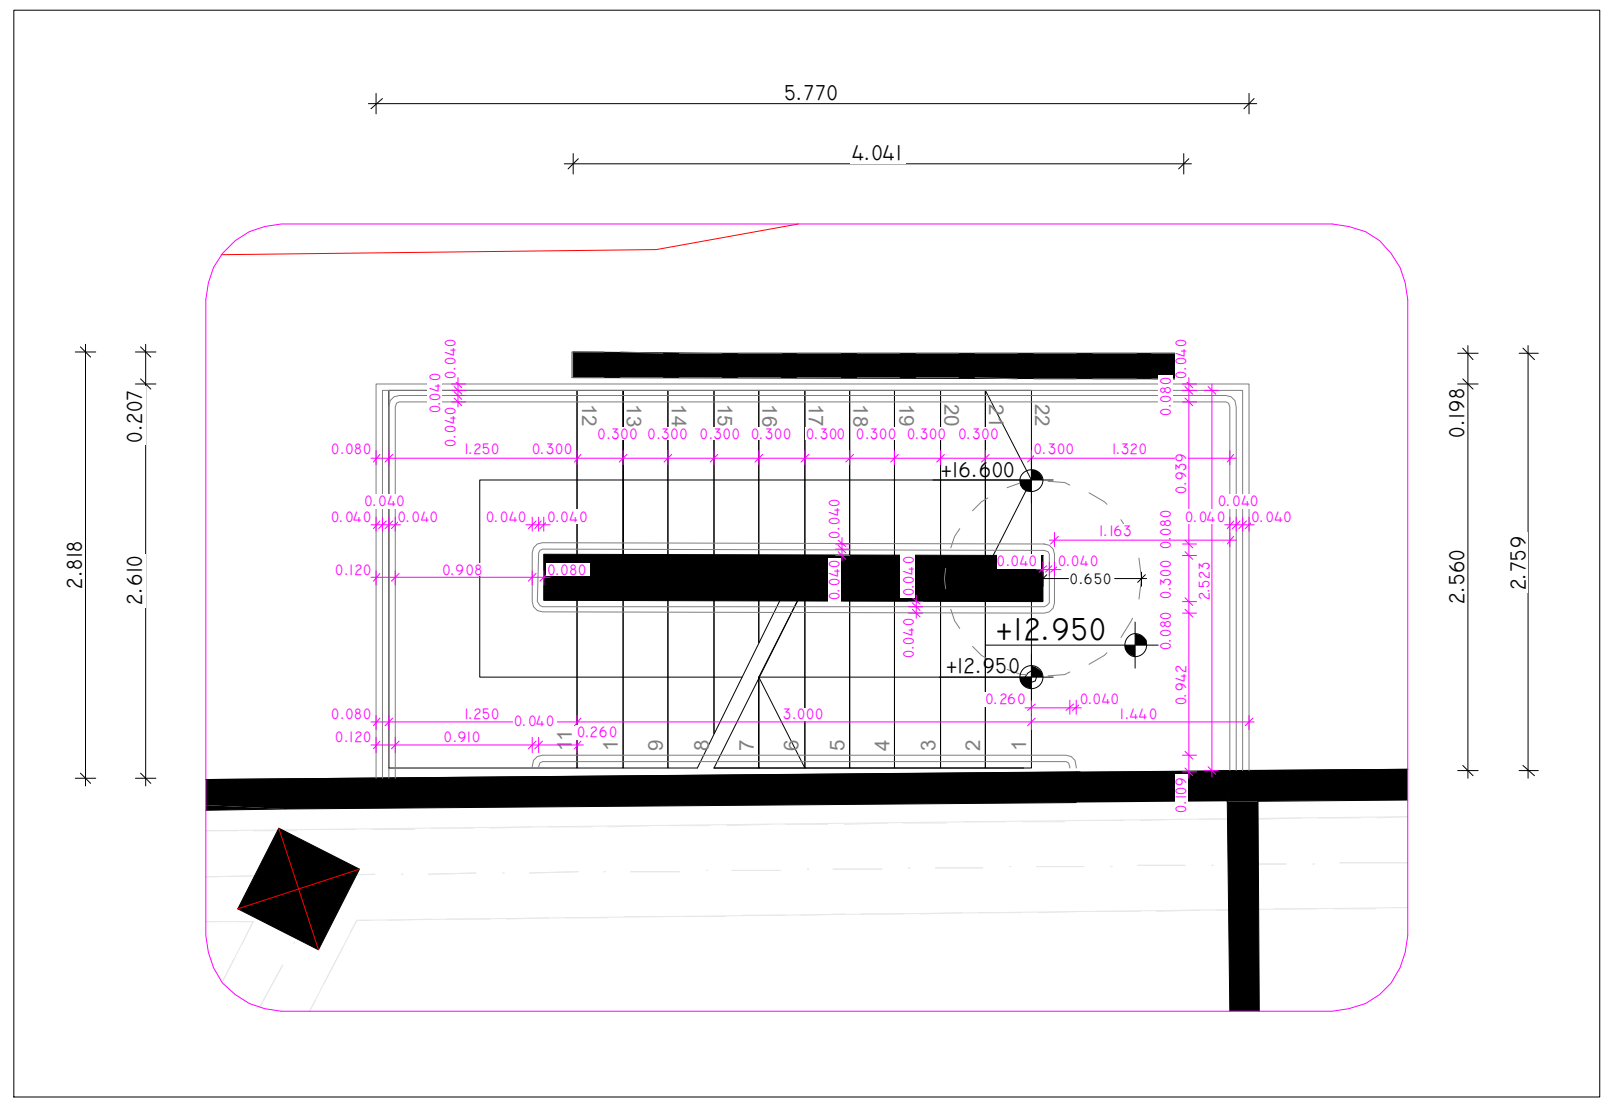


კიბე №12 (+12.950 ნიშნულზე) 1:100

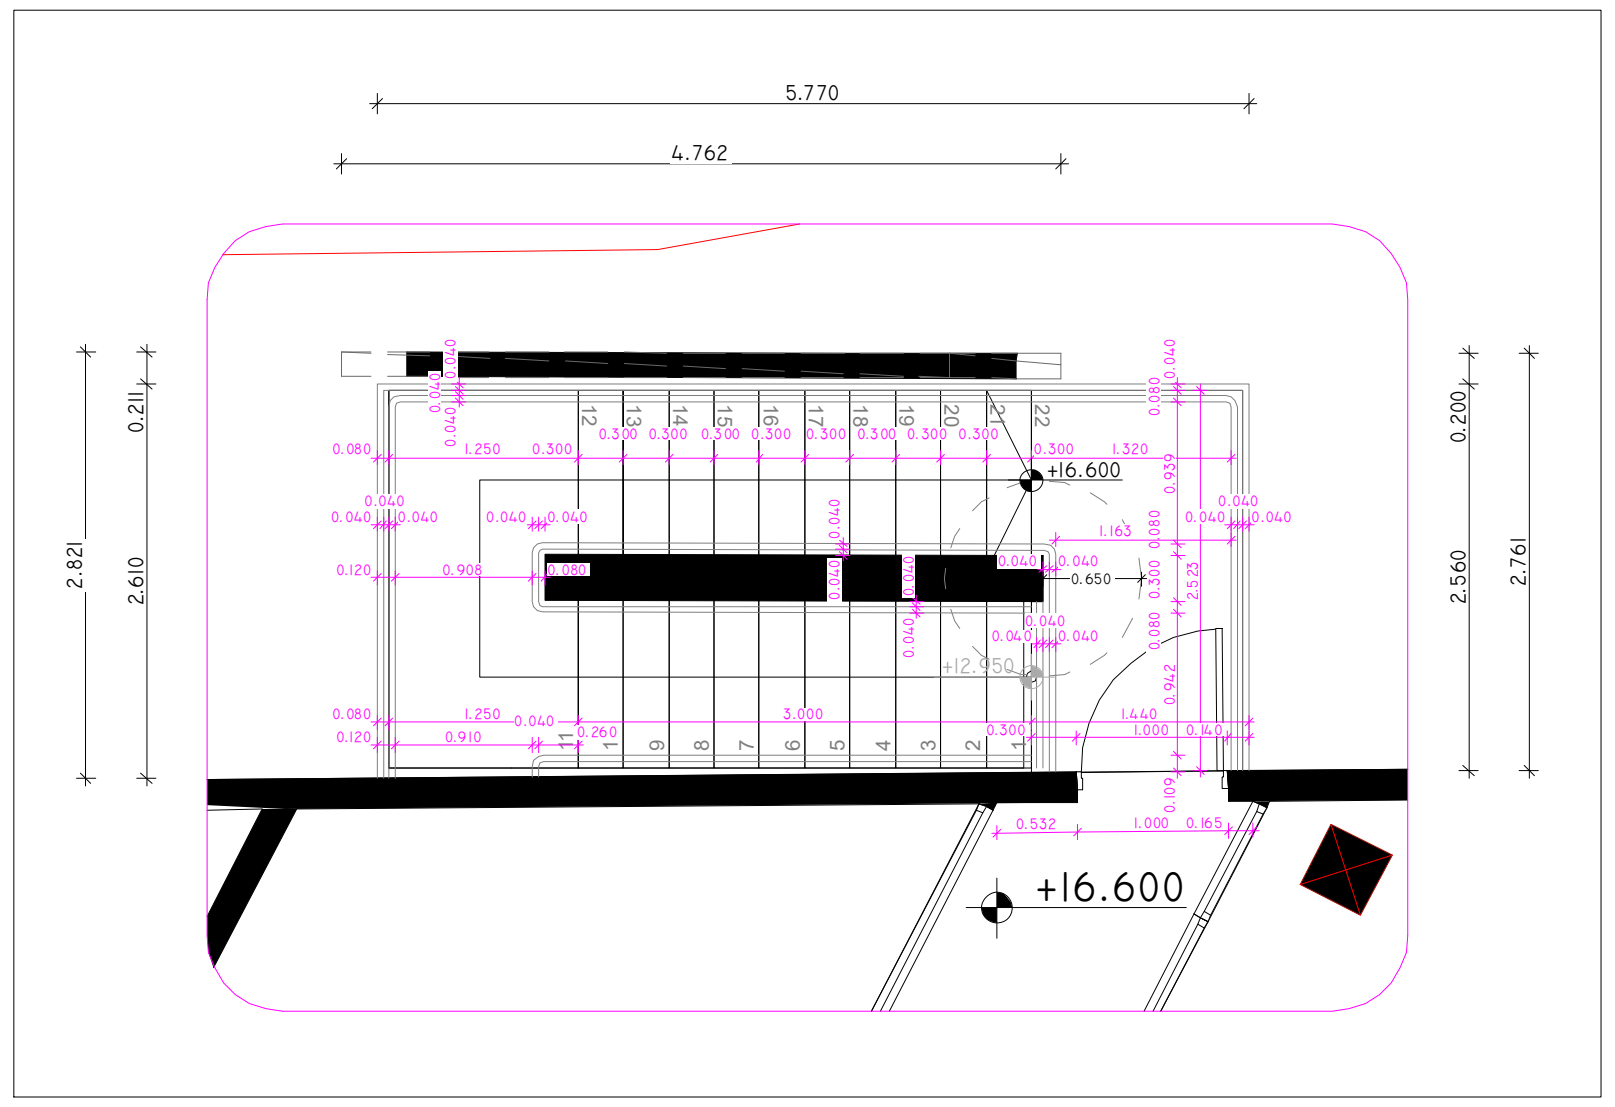


კიბე №12 (+16.600 ნიშნულზე) 1:100

პროექტის დასახელება:

სითი მოლი - გლდანი

ექსპლიკაცია

შენიშვნები:

ყველა შეუსაბამობა სამუშაოების დაწყებამდე აუცილებლად უნდა ეცნოს არქიტექტორს.

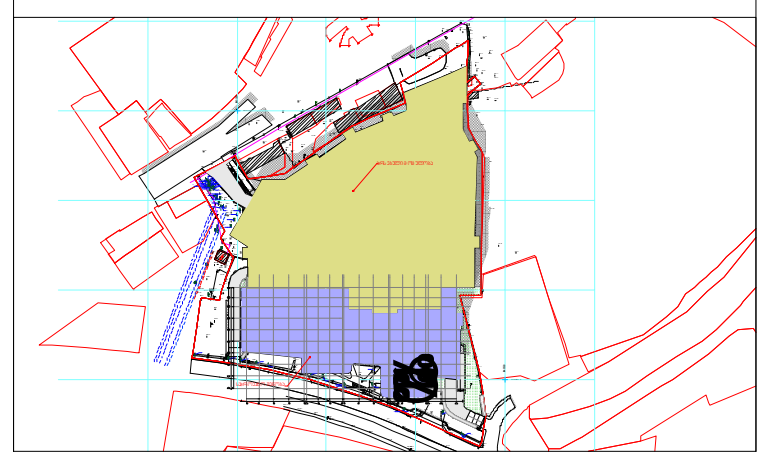

კიბის დეტალიზაცია - 11

მასშტაბი

საავტორო ჯგუფი:

არქ. გ. ჭყონია

არქ. გ.სამხარაძე

არქ. დ.დანელია

არქ. ბ. ბალიაშვილი

არქ. დ. ლორთქიფანიძე

არქ. ა. ჩიქოვანი

| თარიღი | 11/2/2023 | ფურცელი |
|---|---|---|
| გვ.რაოდ. | გვერდი | A3 |
| 88 | 69 | |

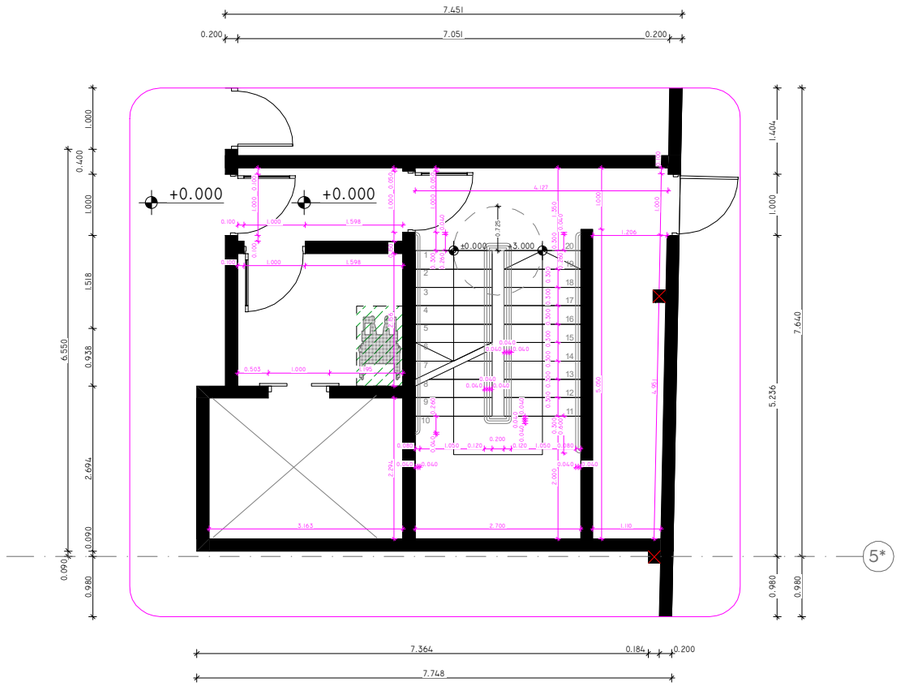


კიბე №13 (+0.000 ნიშნულზე) 1:100

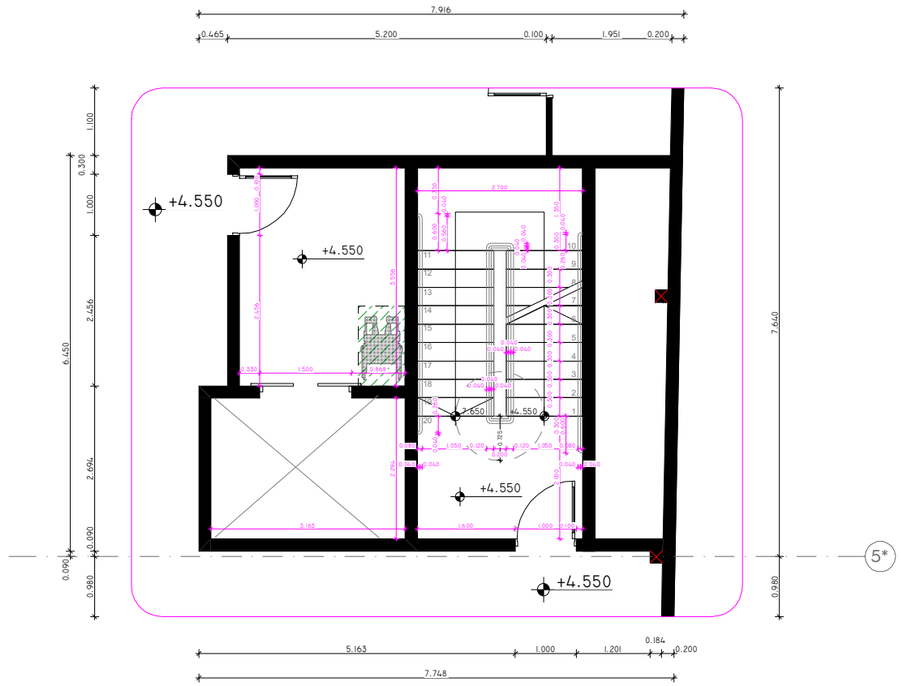


კიბე №13 (+4.550 ნიშნულზე) 1:100

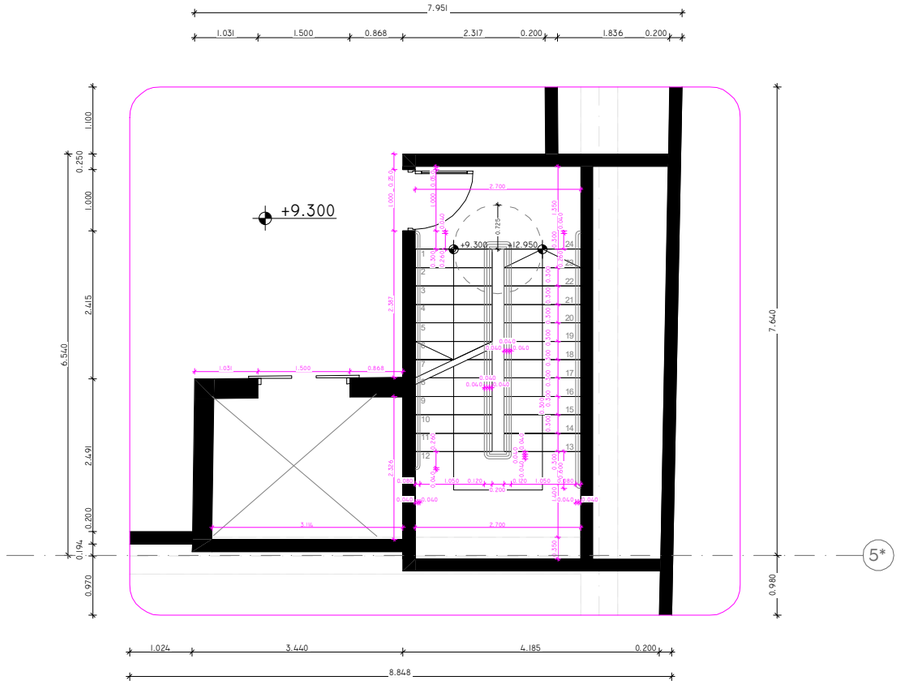


კიბე №13 (+9.300 ნიშნულზე) 1:100

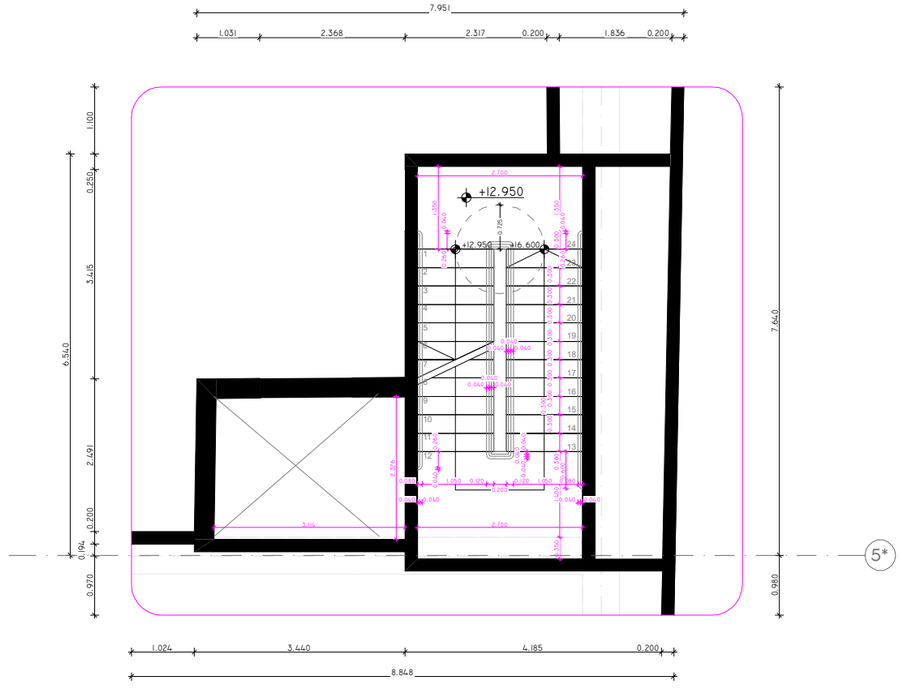


კიბე №13 (+12.950 ნიშნულზე) 1:100

პროექტის დასახელება:

სითი მოლი - მღვდანი

ექსპლიკაცია

შენიშვნები:

ყველა მშუსაბამობა სამუშაოების დაწყებამდე აუცილებლად უნდა ეცნოს არქიტექტორს.

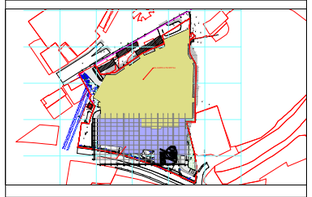

კიბის დეტალიზაცია - 12

მასშტაბი

საავტორო ჯგუფი:

არქ. გ. ჯყონია

არქ. გ.სამხარაძე

არქ. დ.დანელია

არქ. ბ. ბალიაშვილი

არქ. დ. ლორთქიფანიძე

არქ. ა. ჩიქოვანი

| თარიღი | 11/2/2023 |
|---|---|

| გვ.რაოდ. | გვერდი |
|---|---|
| 88 | 70 |

ფურცელი

A3

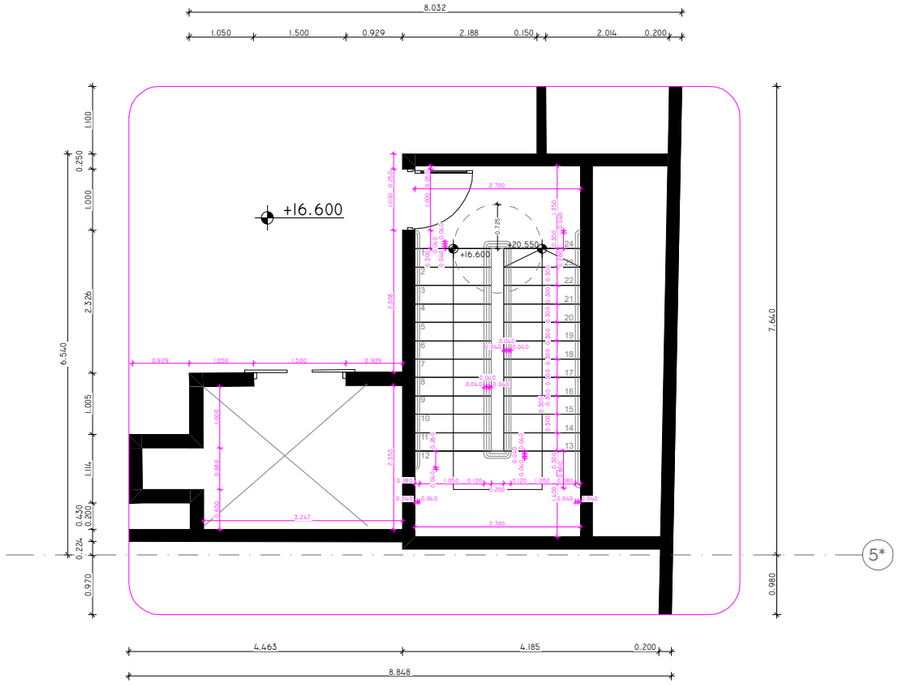


კიბე №13 (+16.600 ნიშნულზე) 1:100

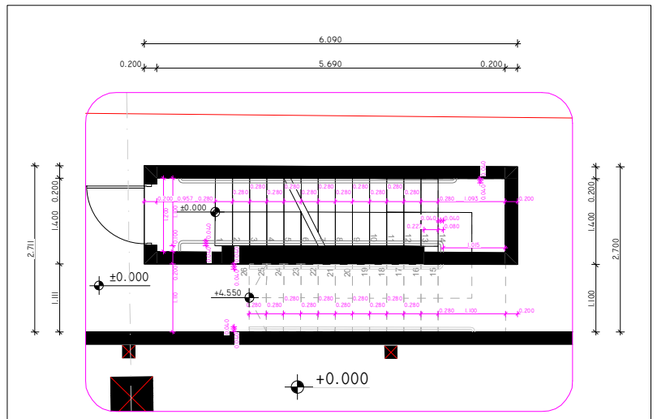


კიბე №14 (+0.000 ნიშნულზე) 1:100

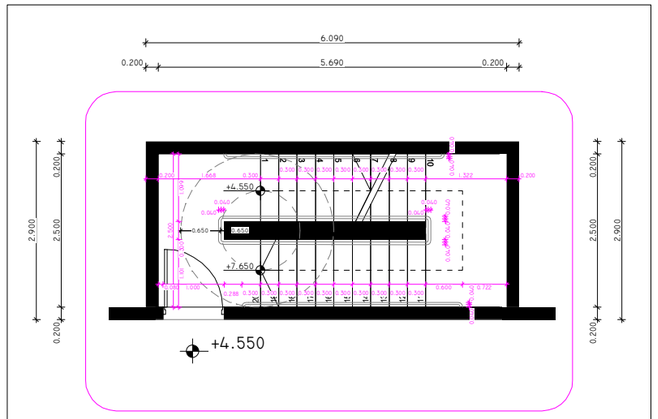


კიბე №14 (+4.550 ნიშნულზე) 1:100

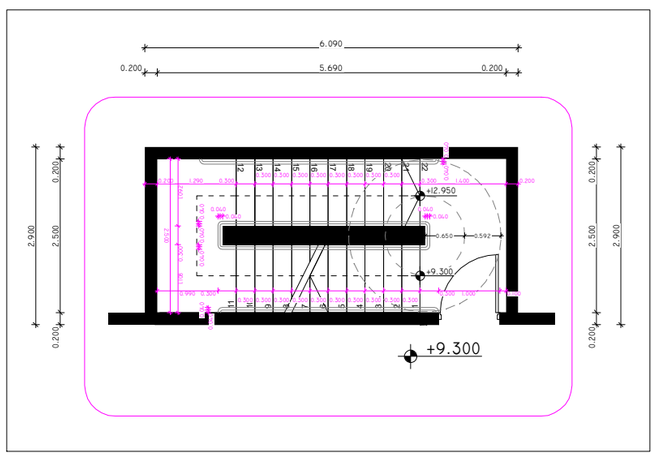


კიბე №14 (+9.300 ნიშნულზე) 1:100

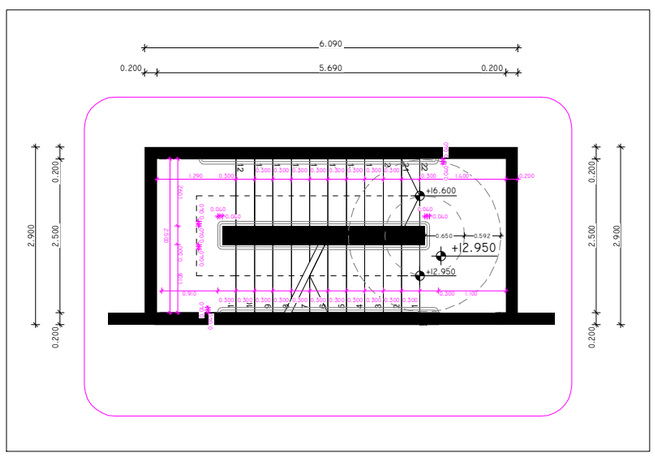



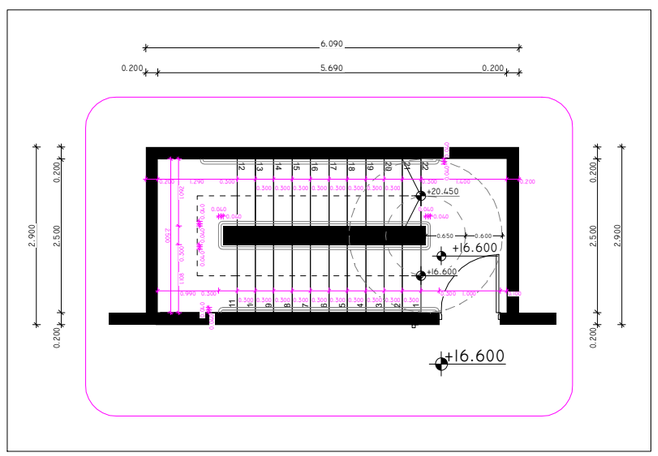


კიბე №14 (+16.600 ნიშნულზე) 1:100

პროექტის დასახელება:

სიმი მოლი - მღვანი

ექსპლიკაცია

შენიშვნები:

ყველა მშუსაბამობა სამუშაოების დაწყებამდე აუცილებლად უნდა ეცნობოს არქიტექტორს.

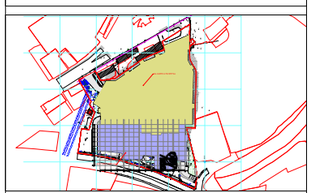

კიბის დეტალიზაცია - 13

მასშტაბი

საავტორო ჯგუფი:

არქ. გ. ჯყონია

არქ. გ.სამხარაძე

არქ. დ.დანელია

არქ. ბ. ბალიაშვილი

არქ. დ. ლორთქიფანიძე

არქ. ა. ჩიქოვანი

| თარიღი | 11/2/2023 |
|---|---|

| გვ.რაოდ. | გვერდი |
|---|---|
| 88 | 71 |

ფურცელი

A3

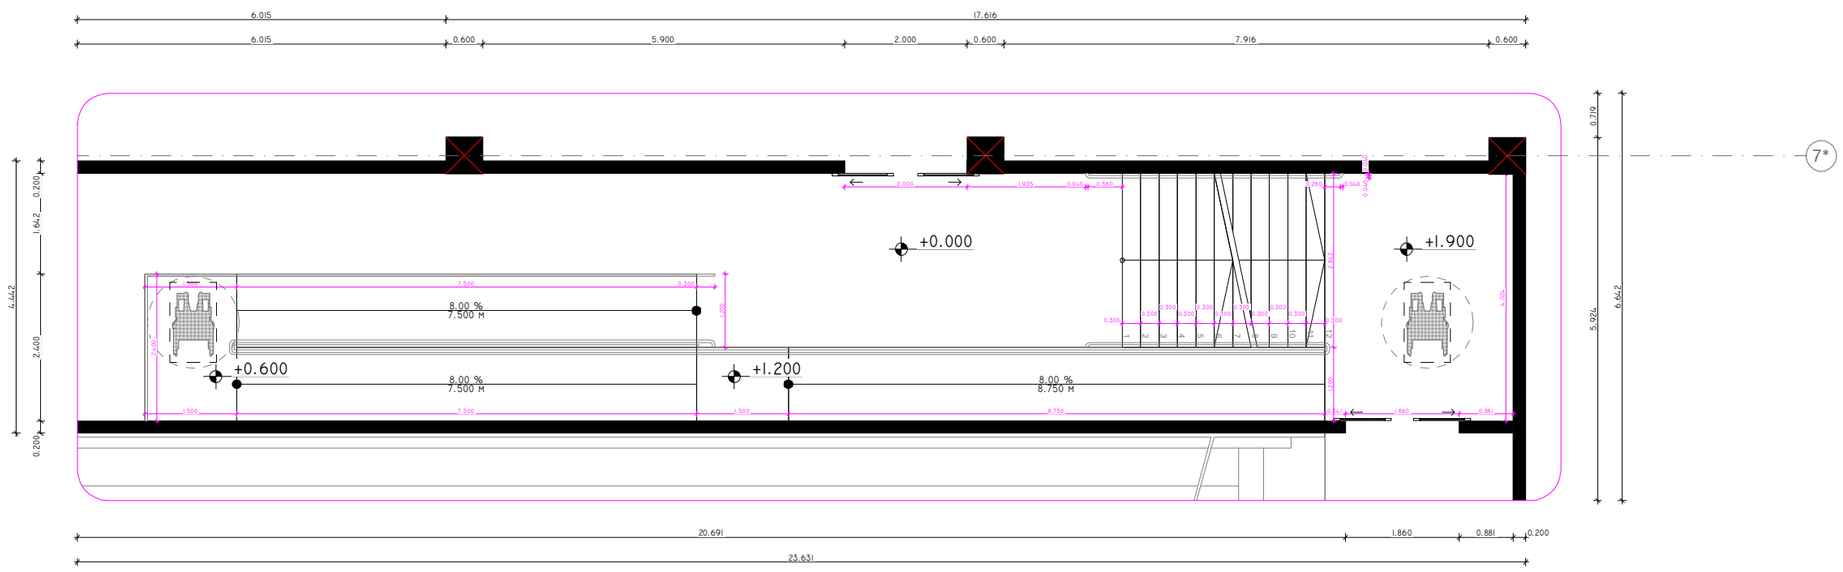


კიბე/პანდუსი №15 (+0.000 ნიშნულზე) 1:100

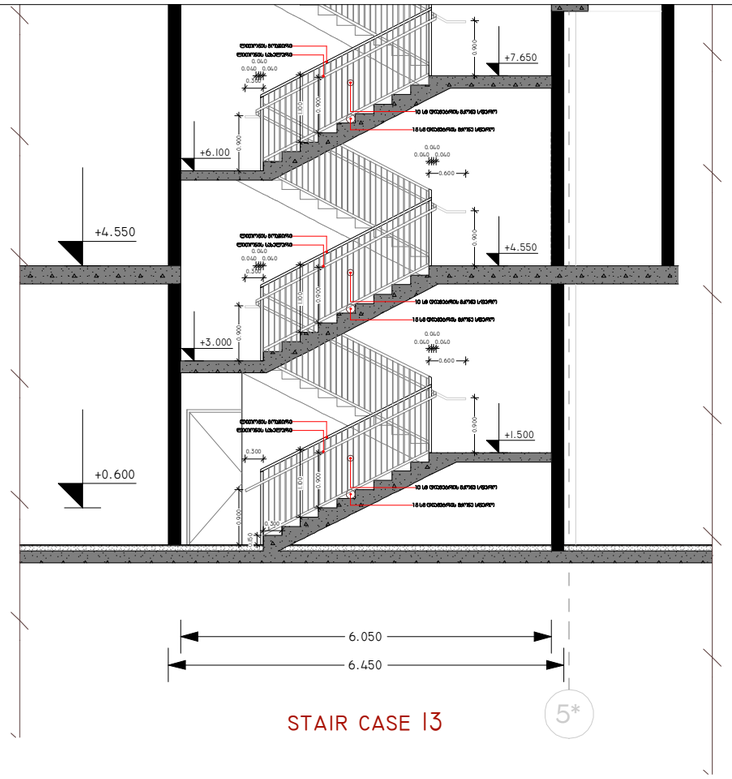


STAIR CASE 13

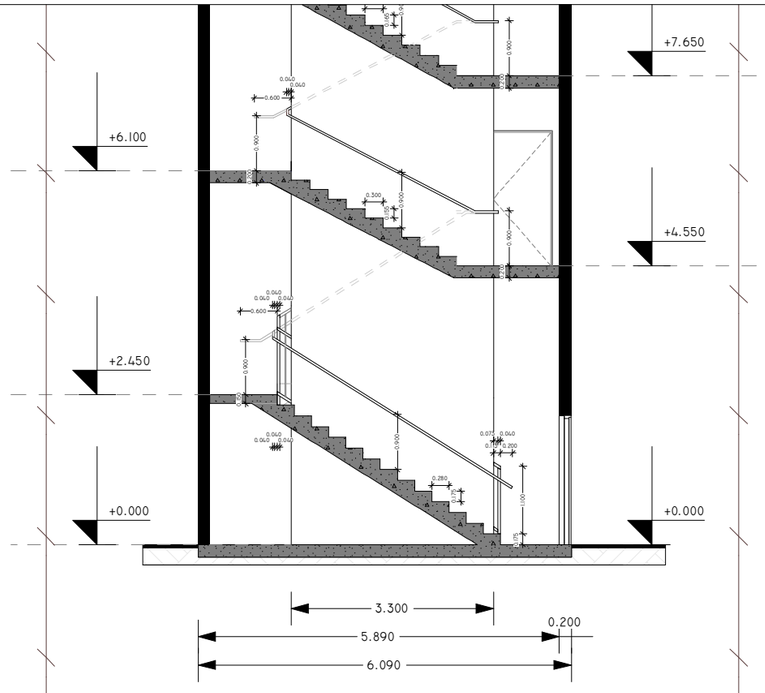


STAIR CASE 14

კიბე/პანდუსი №15 (ჭრილი 15) 1:100

პროექტის დასახელება:

სითი მოლი - მღვანი

ექსპლიკაცია

შენიშვნები:

ყველა მშუსაბამობა სამუშაოების დაწყებამდე აუცილებლად უნდა ეცნოს არქიტექტორს.

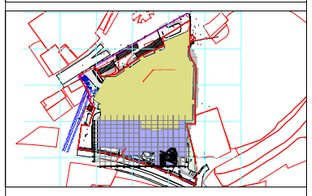

კიბის დეტალიზაცია - 14

მასშტაბი

საავტორო ჯგუფი:

არქ. გ. ჯყონია

არქ. გ.სამხარაძე

არქ. დ.დანელია

არქ. ბ. ბალიაშვილი

არქ. დ. ლორთქიფანიძე

არქ. ა. ჩიქოვანი

| თარიღი | 11/2/2023 | ფურცელი |
|---|---|---|
| გვ.რაოდ. | გვერდი | A3 |
| 88 | 72 | |

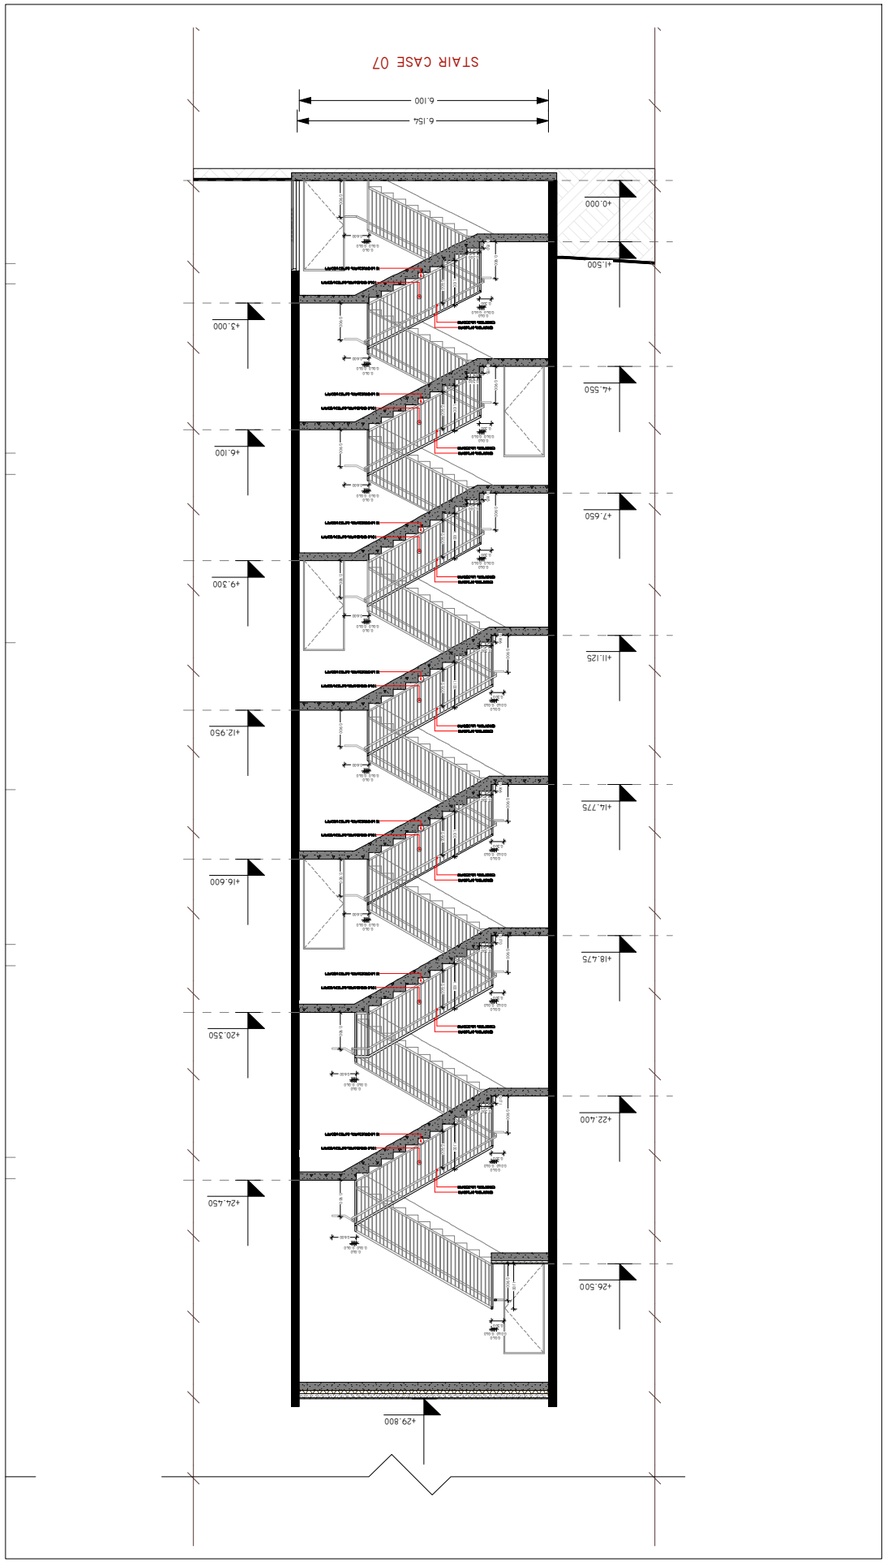



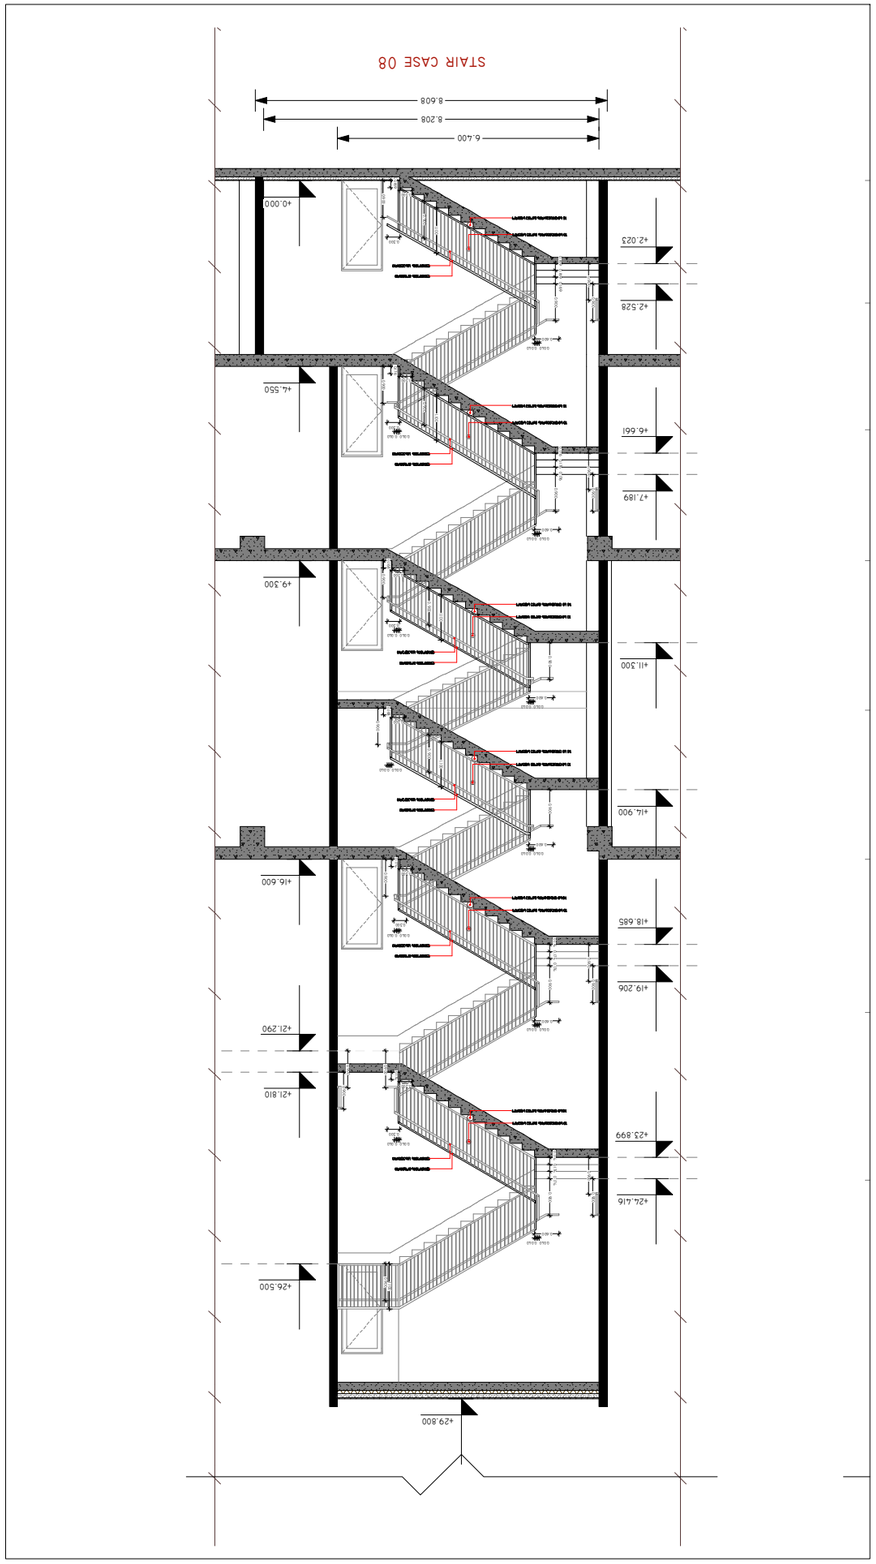




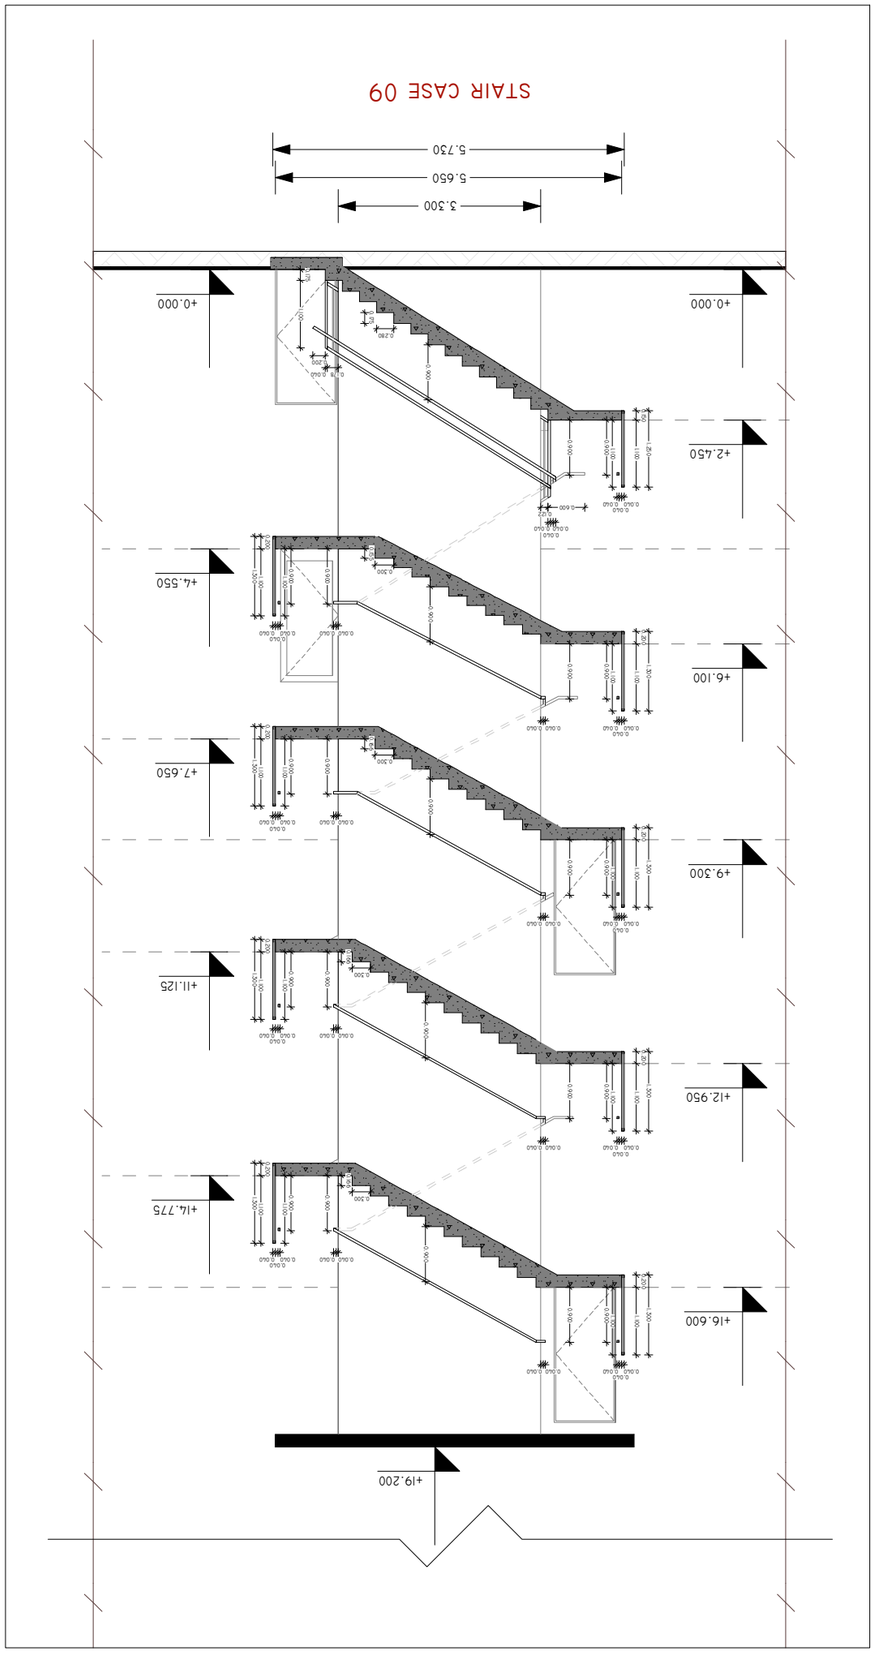



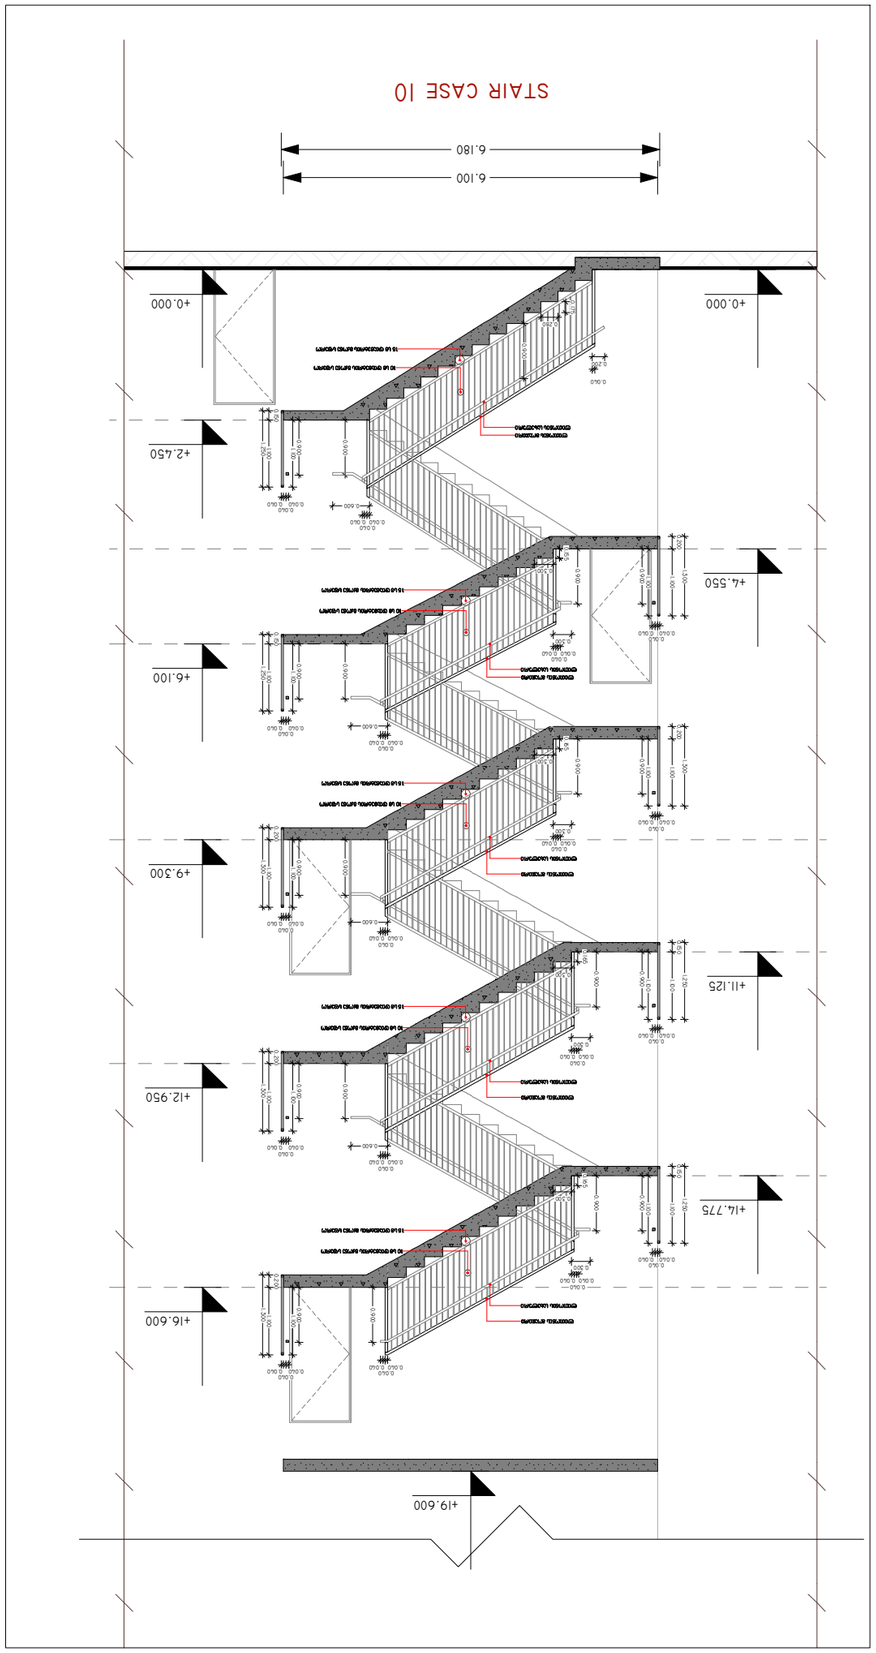




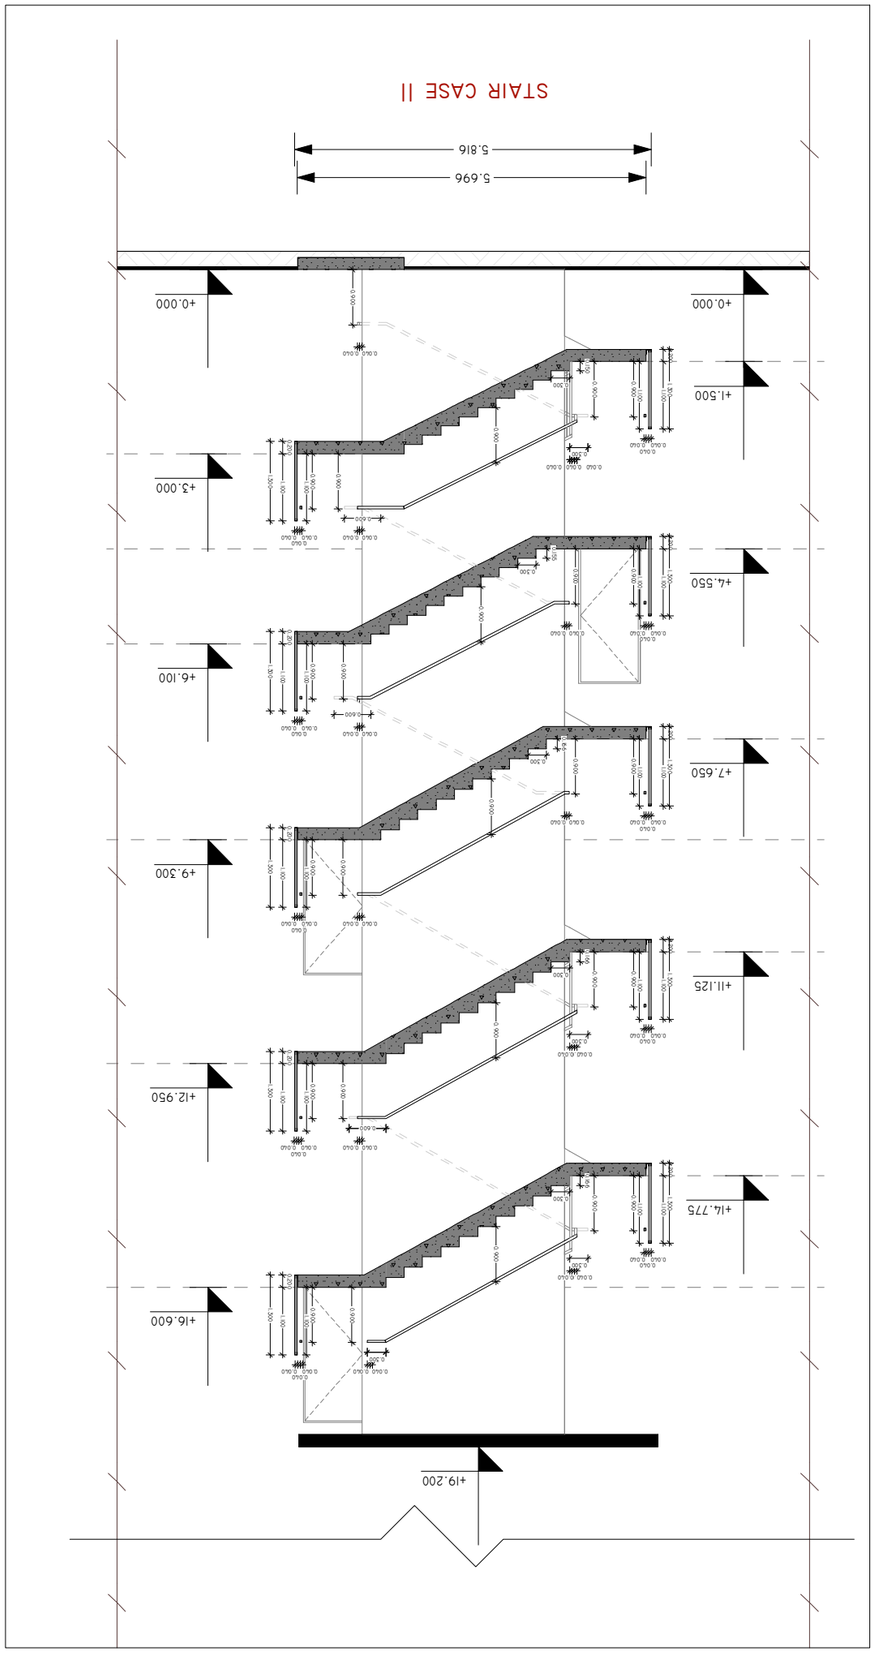



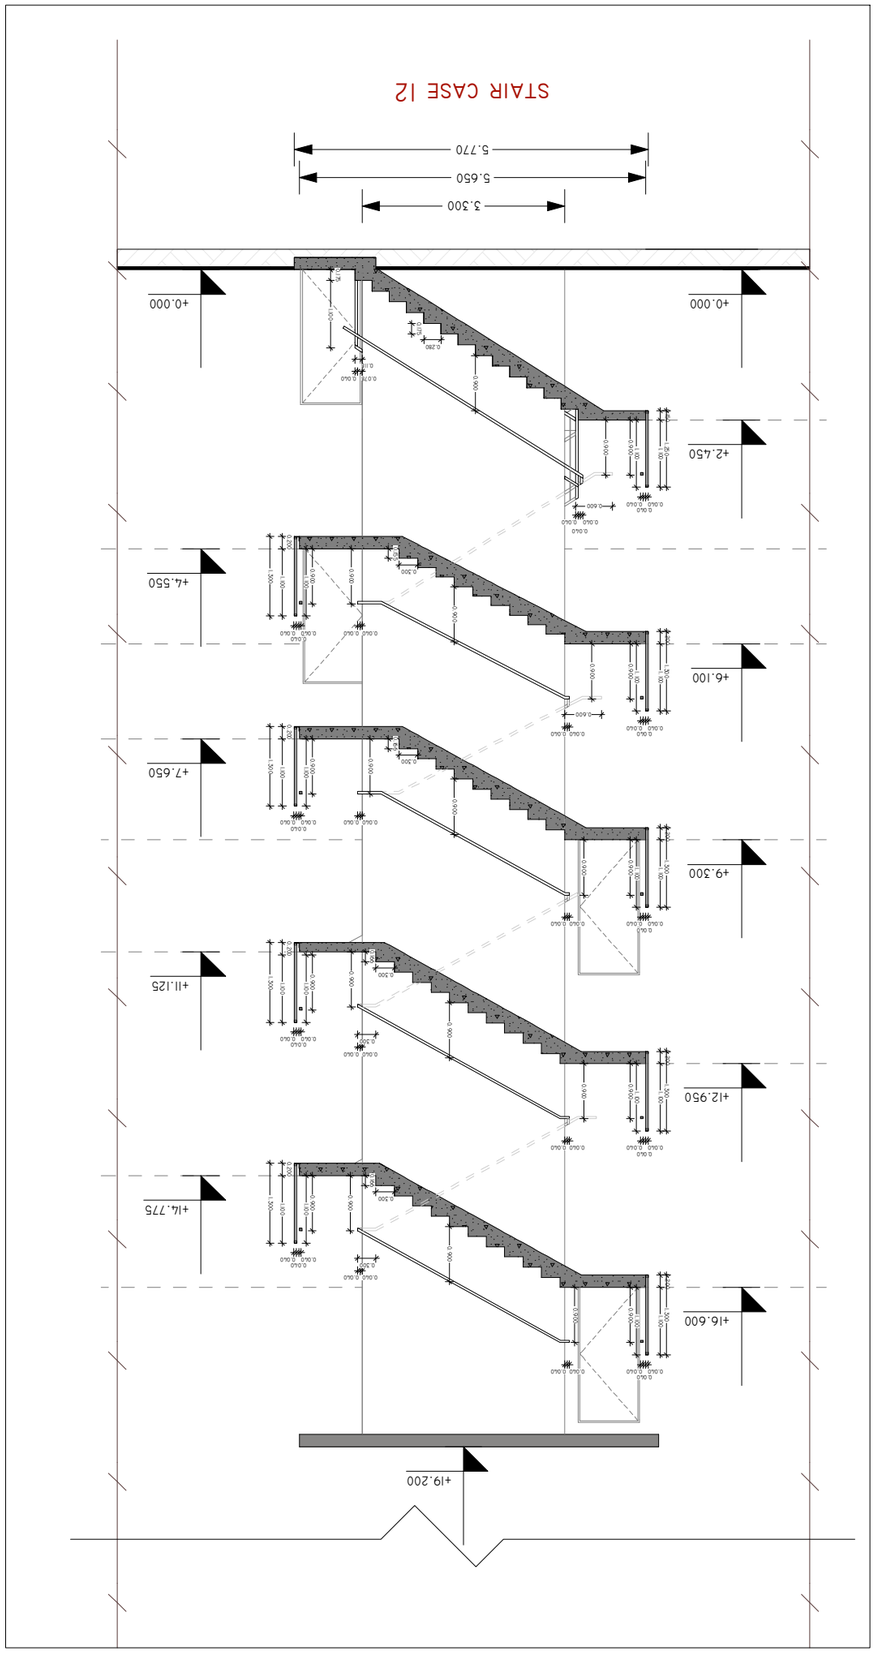




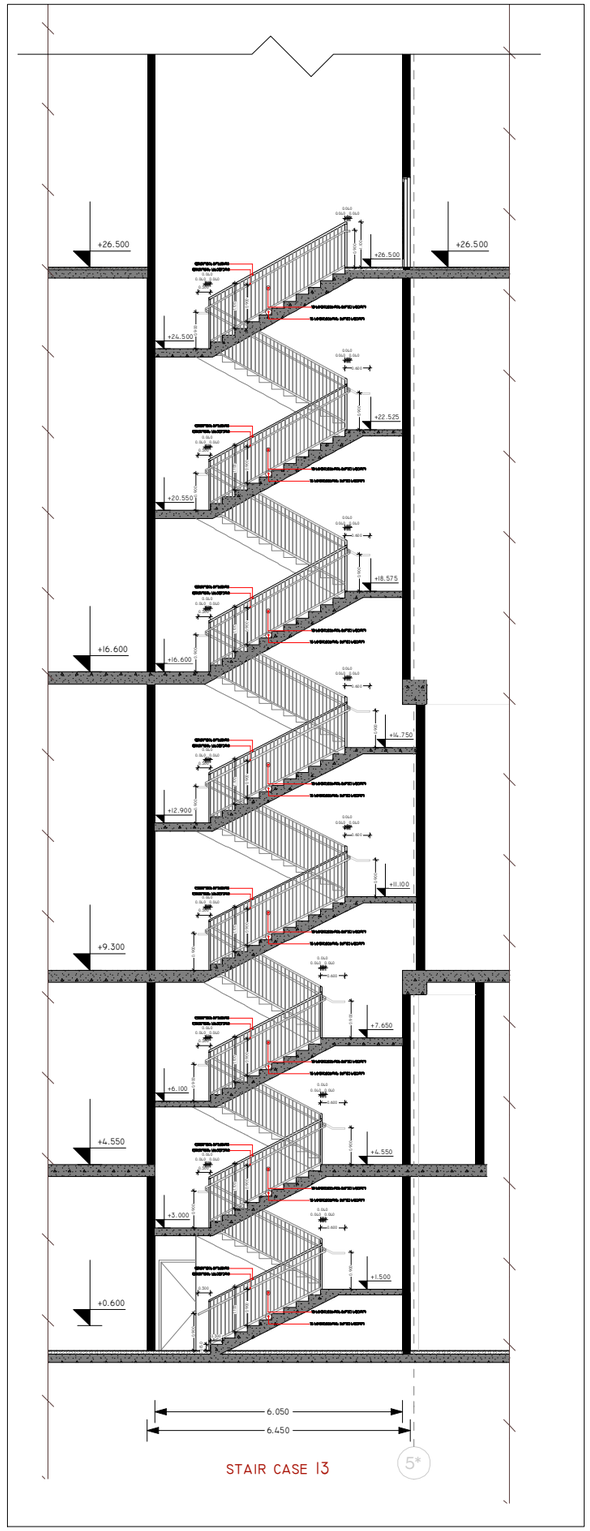


STAIR CASE 13

კიბე №13 (ჭრილი 13) 1:150

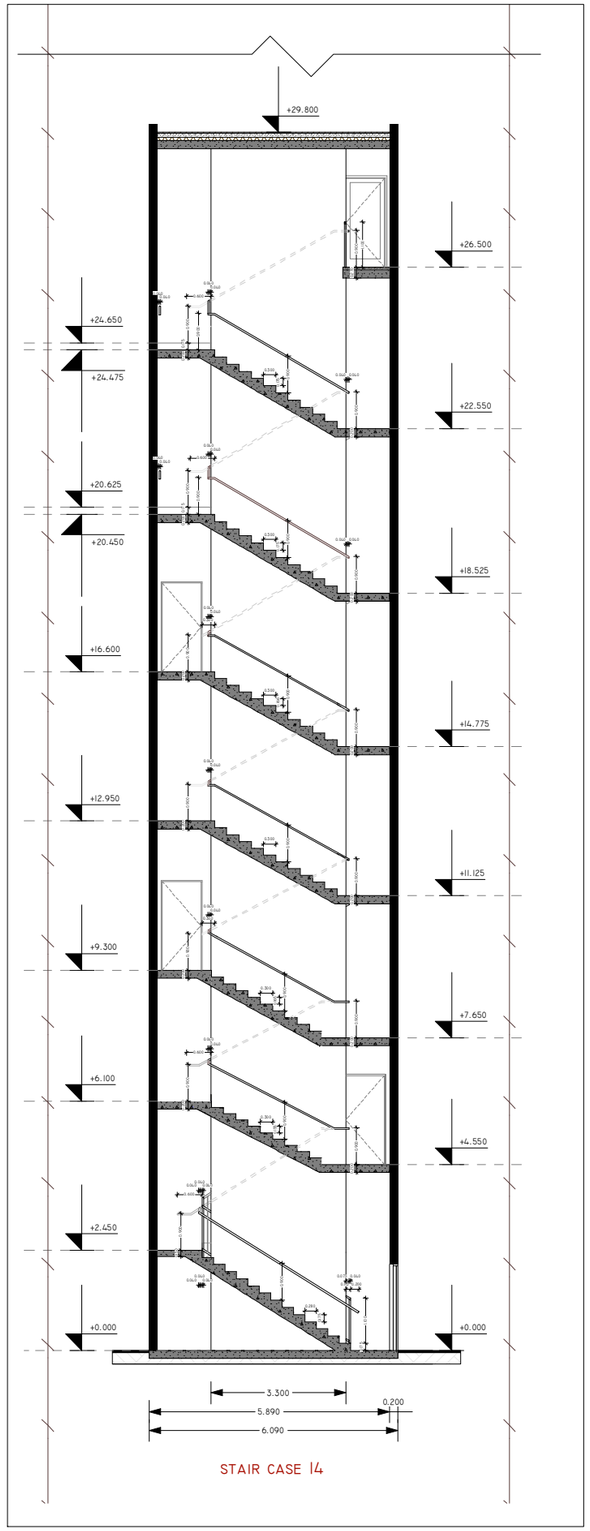


STAIR CASE 14

კიბე №14 (ჭრილი 14) 1:150

პროექტის დასახელება:

სითი მოლი - მღვანი

ექსპლიკაცია

შენიშვნები:

ყველა შეუსაბამობა სამუშაოების დაწყებამდე აუცილებლად უნდა ეცნობოს არქიტექტორს.

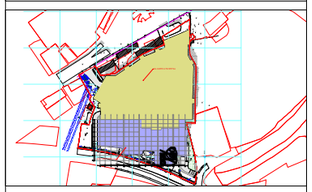

კიბის დეტალიზაცია - 18

მასშტაბი

საავტორო ჯგუფი:

არქ. გ. ჭყონია

არქ. გ.სამხარაძე

არქ. დ.დანელია

არქ. ბ. ბალიაშვილი

არქ. დ. ლორთქიფანიძე

არქ. ა. ჩიქოვანი

| თარიღი | 11/2/2023 | ფურცელი |
|---|---|---|
| გვ.რაოდ. | გვერდი | A3 |
| 88 | 76 | |

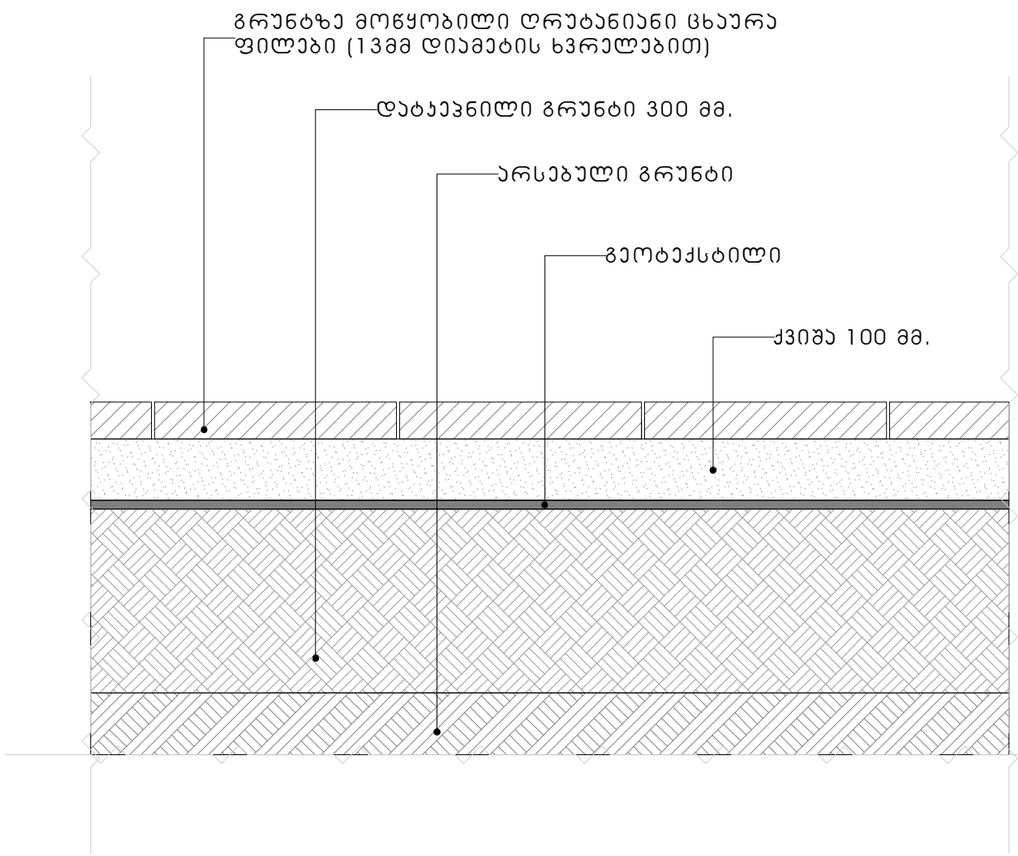


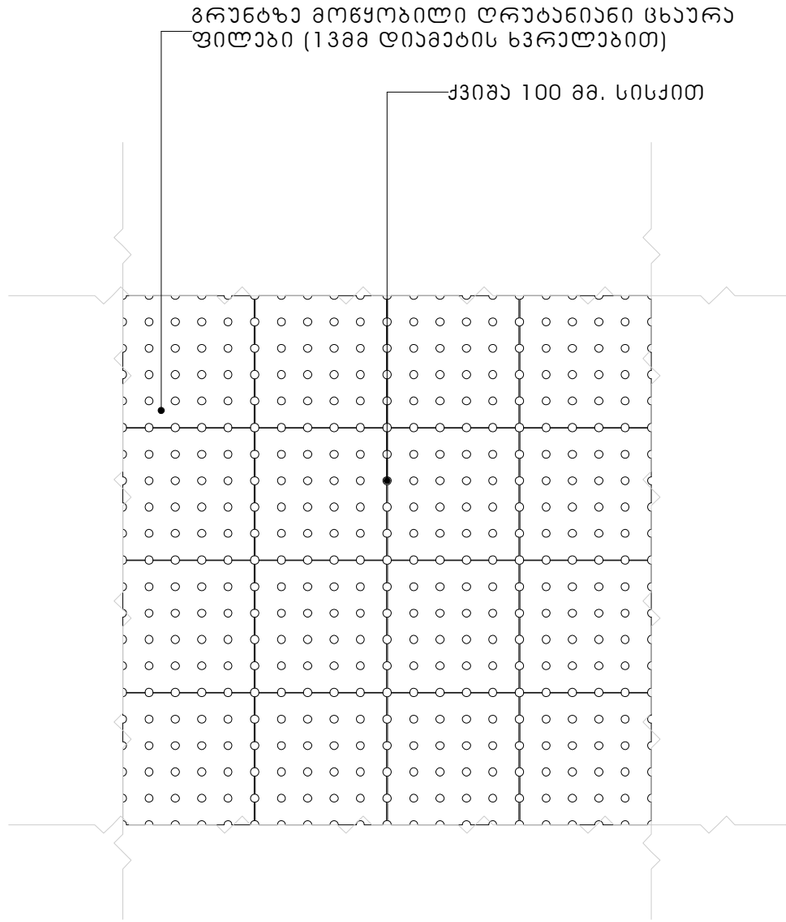


შენიშვნები:

- საფეხმავლო ბილიკების ზედაპირები შეესაბამება მისაწვდომობის ეროვნული სტანდარტის 302 ქვეთავს.
- საფეხმავლო ბილიკის ზედაპირი უნდა იყოს მყარი, მდგრადი და არასრიალა.
- იატაკის ზედაპირში გამავალი ღიობის ზომა - 13 მმ.
- სავალი ზედაპირების დახრა შეესაბამება ეროვნული სტანდარტის 403 ქვეთავს და არ აღემატება 1:20 თანაფარდობას.

ცხაურა (ღრუტანიანი) ფილის დეტალი 1:10

პროექტის დასახელება:

სითი მოლი - მღდანი

ექსპლიკაცია

შენიშვნები:

ყველა შეუსაბამობა სამუშაოების დაწყებამდე აუცილებლად უნდა ეცნობოს არქიტექტორს.

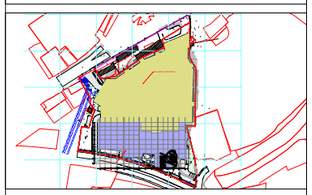

ცხაურა ფილის დეტალი

მასშტაბი 1:10

საავტორო ჯგუფი:

არქ. გ. ჯყონია

არქ. გ.სამხარაძე

არქ. დ.დანელია

არქ. ბ. ბალიაშვილი

არქ. დ. ლორთქიფანიძე

არქ. ა. ჩიქოვანი

თარიღი 11/2/2023

ფურცელი

გვ.რაოდ. 88

გვერდი 77

A3

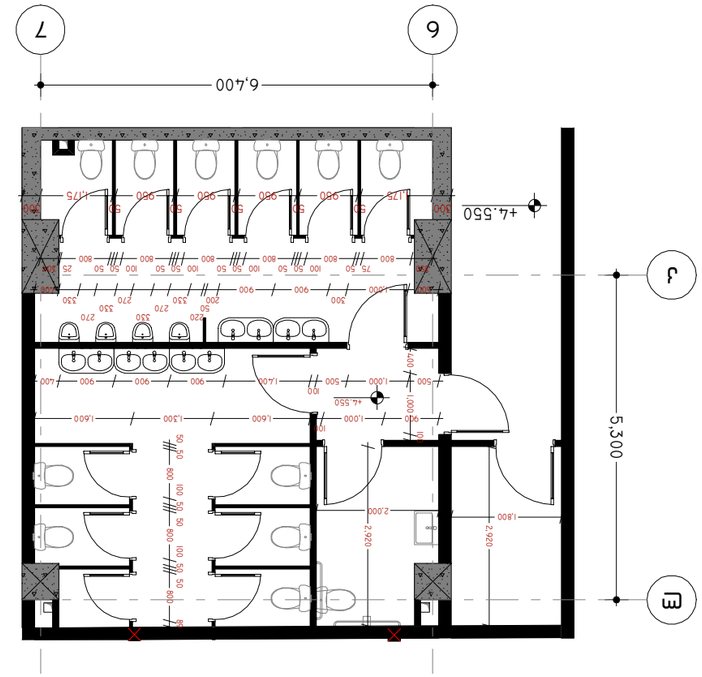



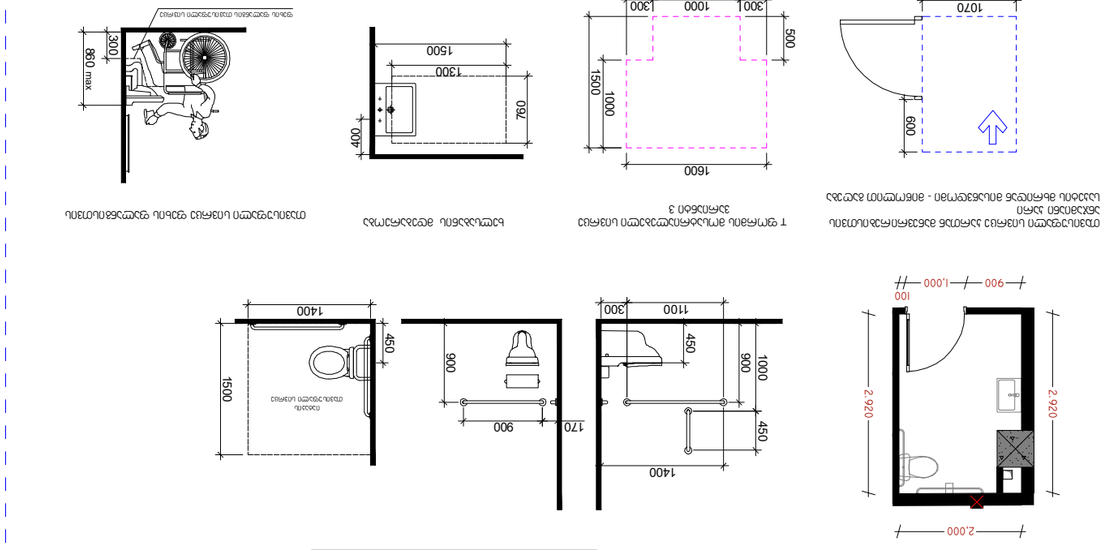



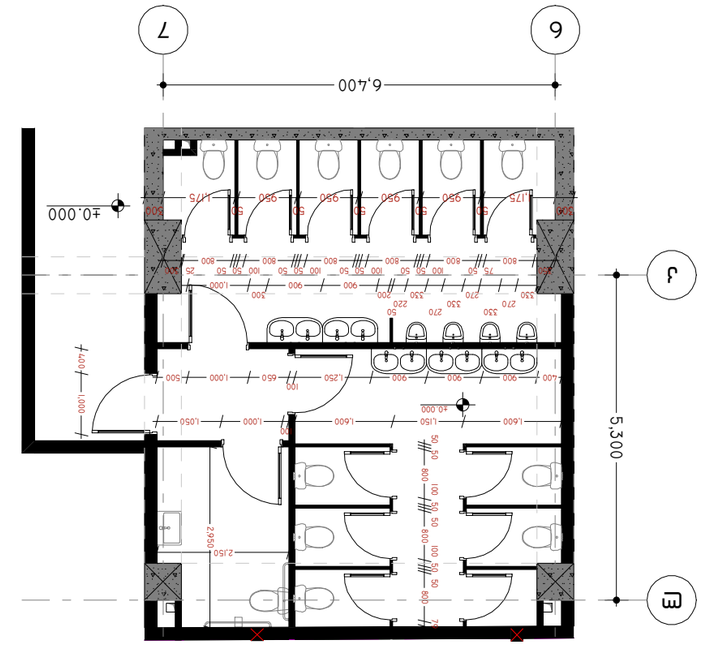



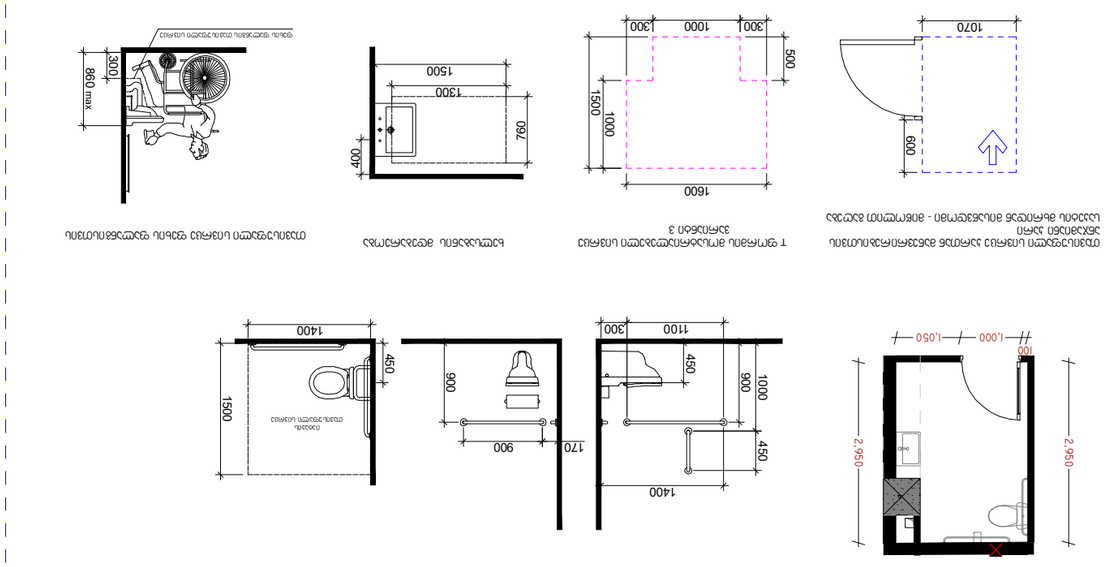



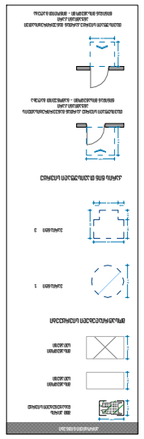







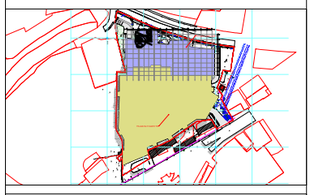







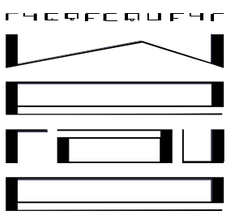

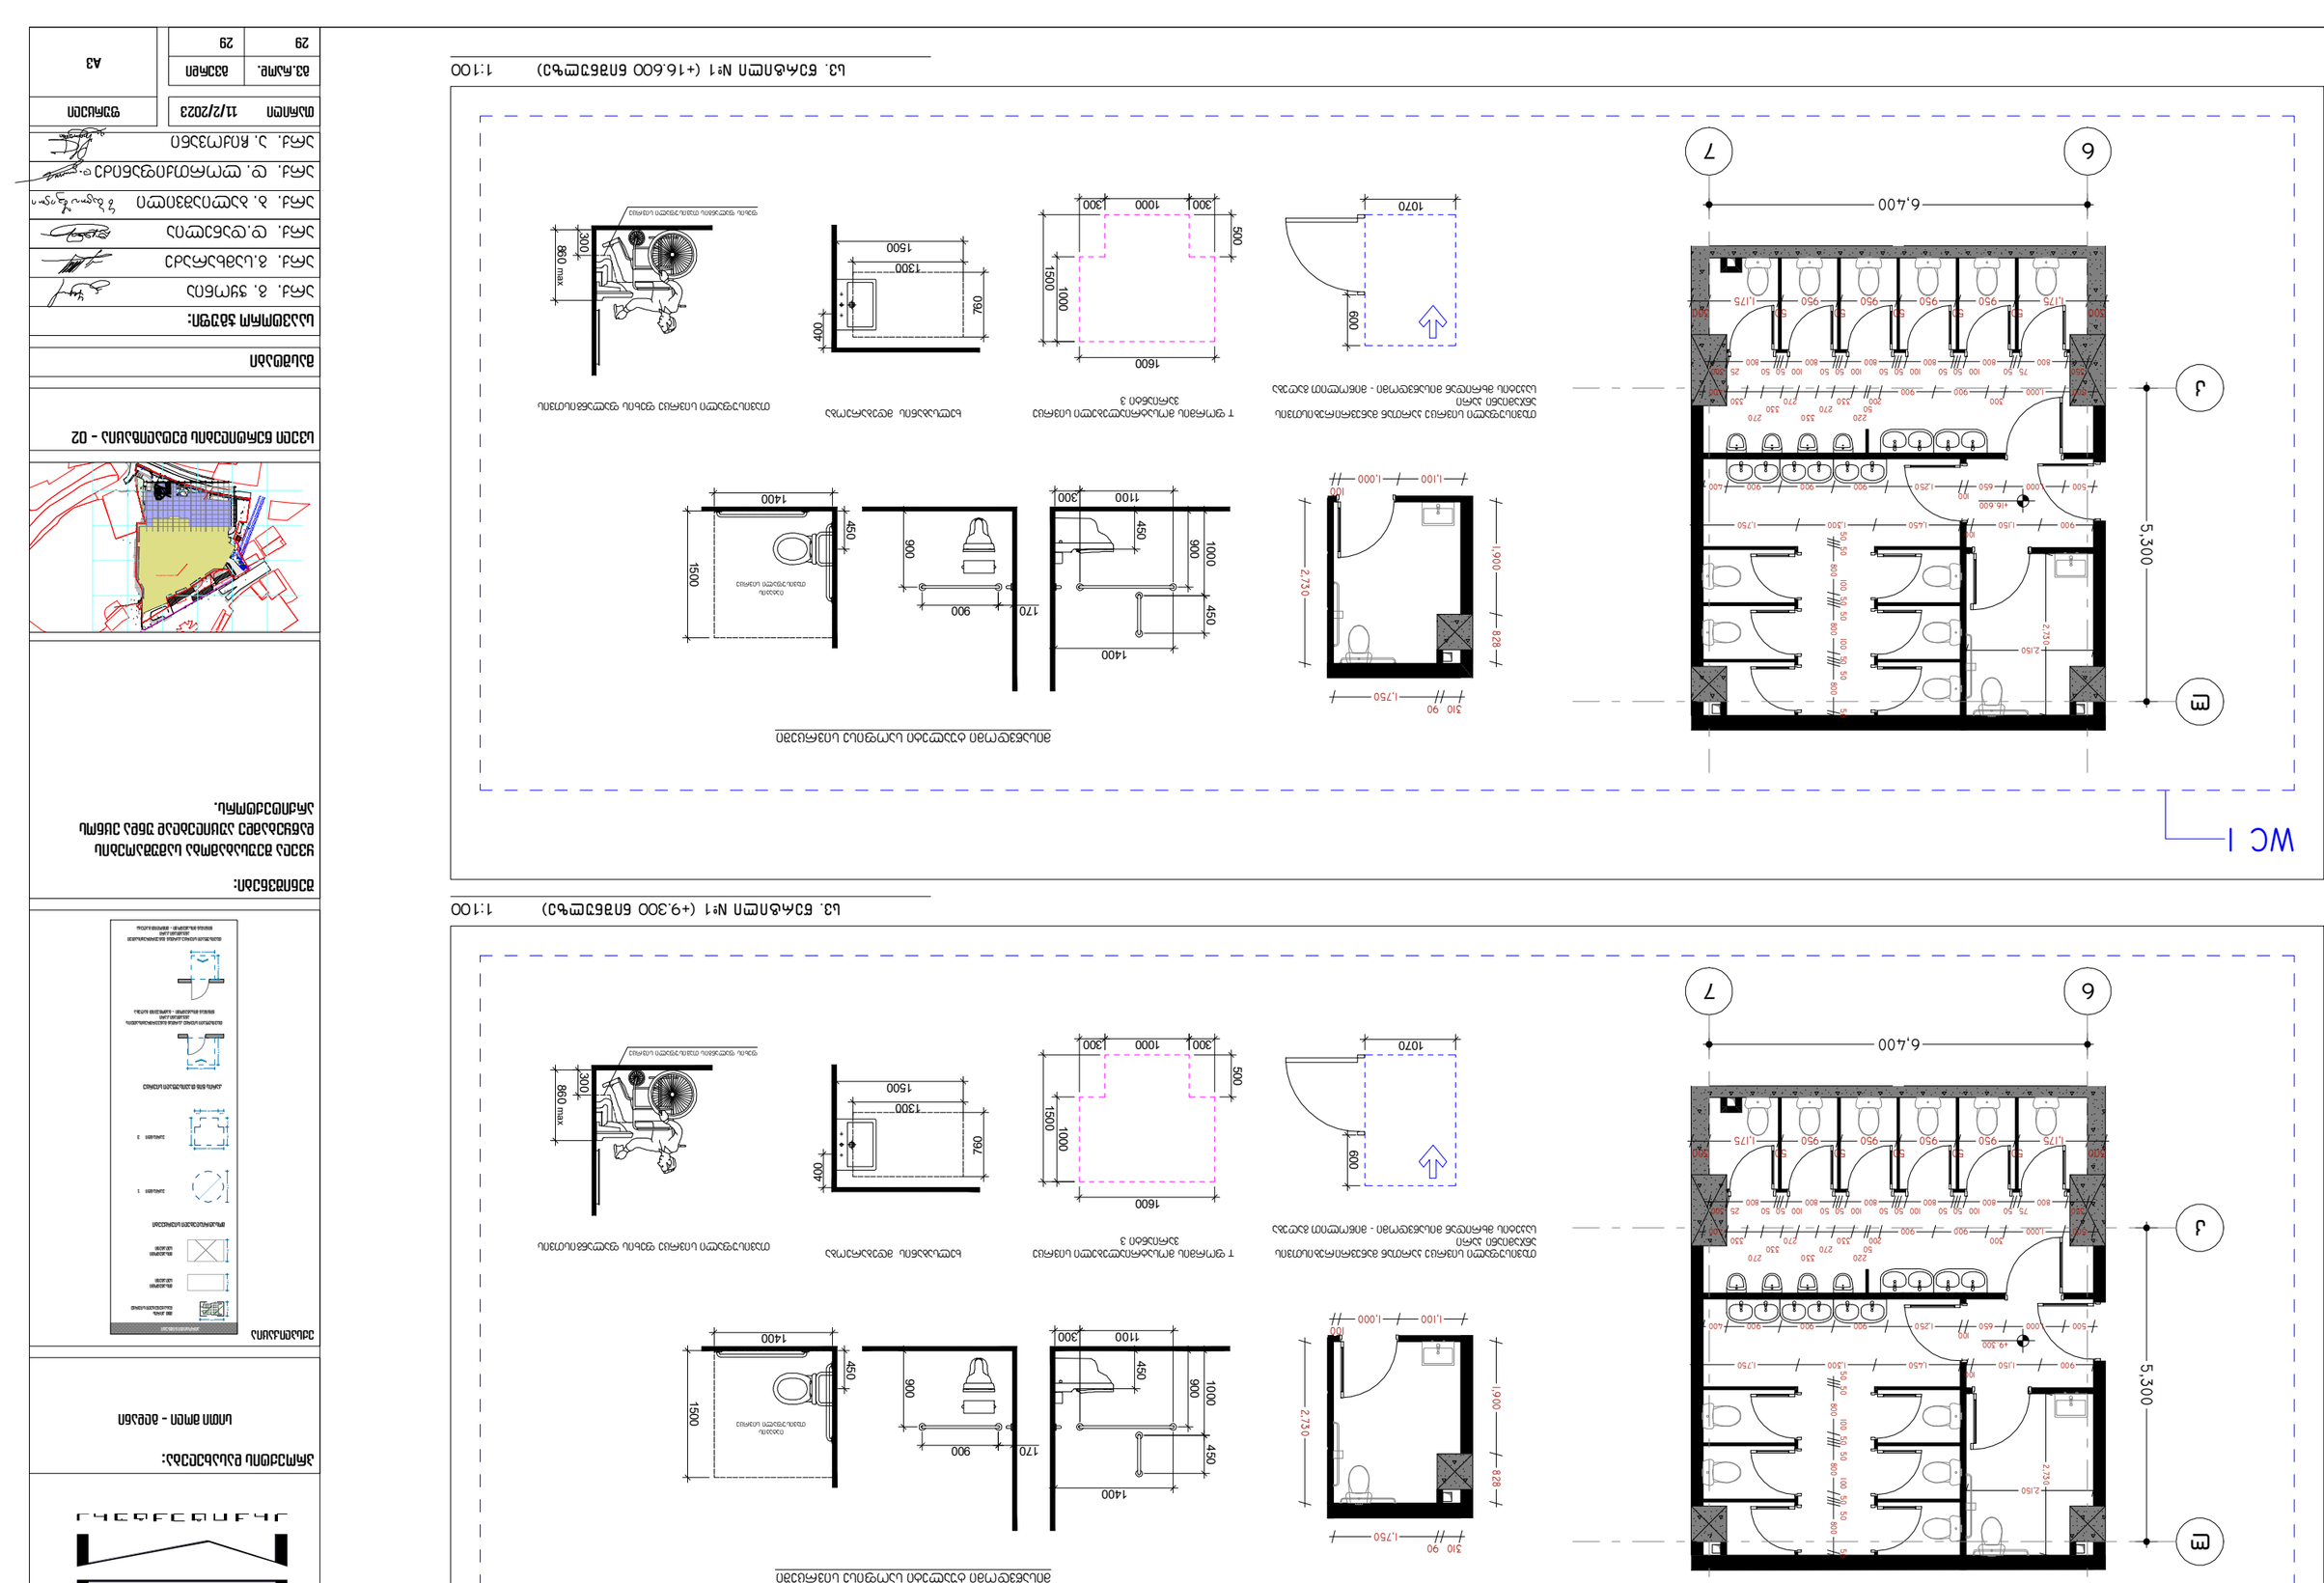
WC 1
6
7
6,400
J
E
5,300
+16.600
+9.300
1,070
600
1,600
1,500
1,000
300
500
1,400
1,300
1,500
760
400
860 max
300
1,100
450
900
1000
170
1,900
2,730
828
1,750
310
90
100
1,000
1,100
1,175
950
2,150
2,730
1,250
650
1,500
1,750
1,300
1,450
1,750
1,900
2,730

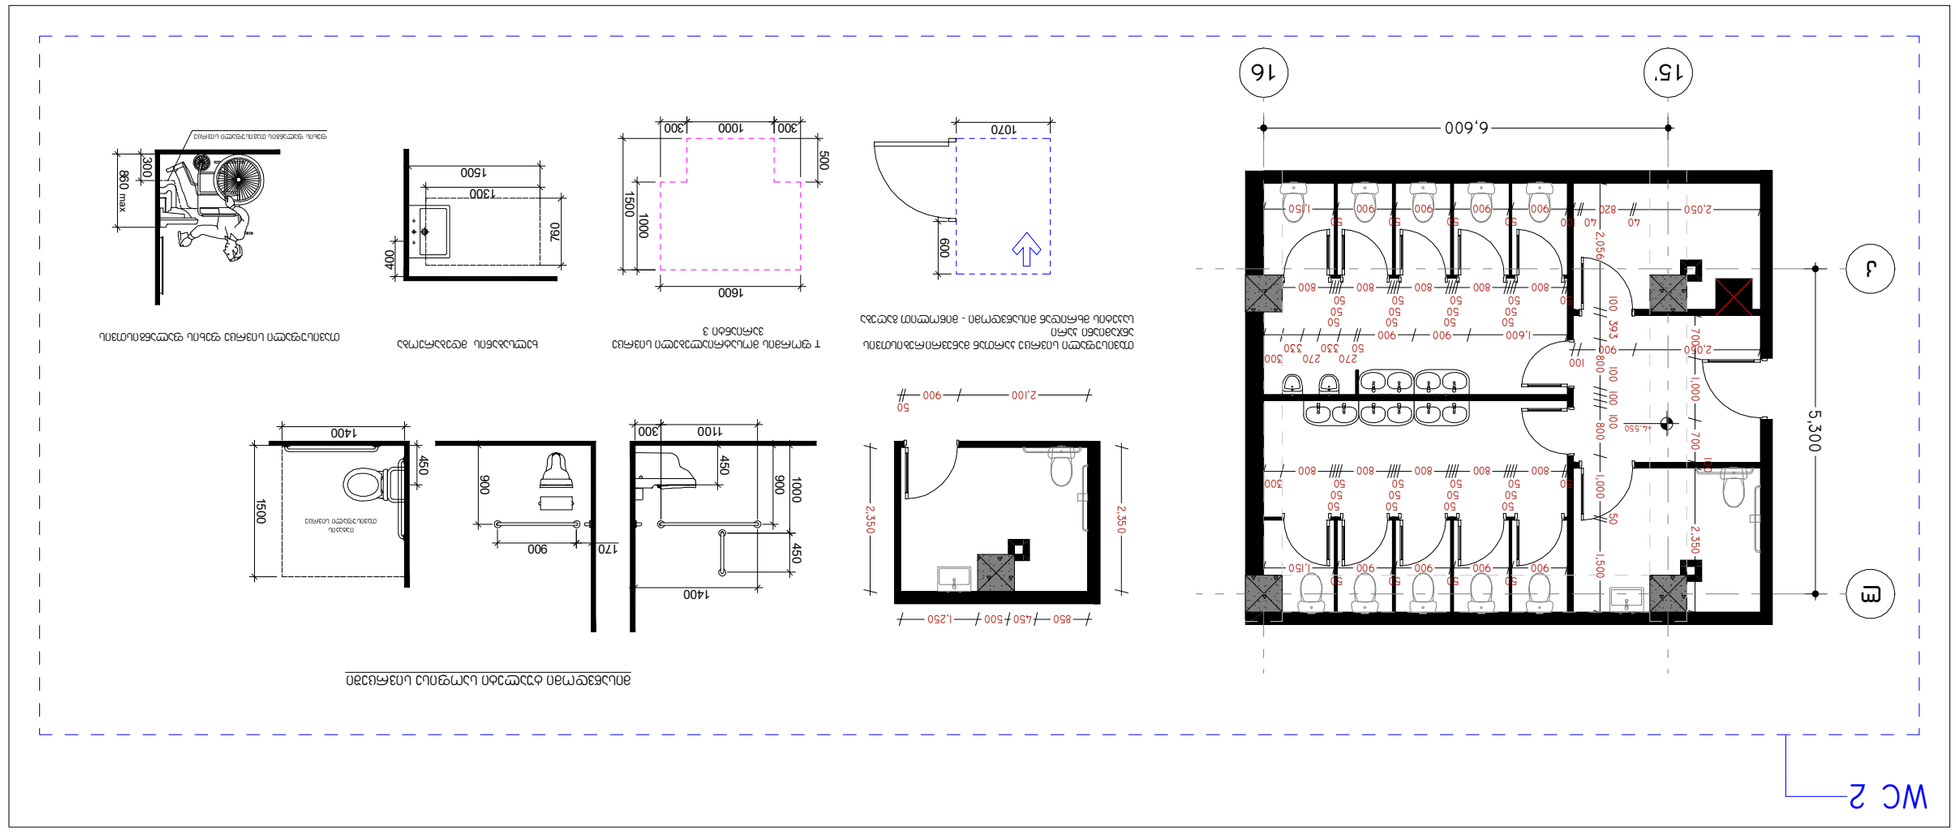



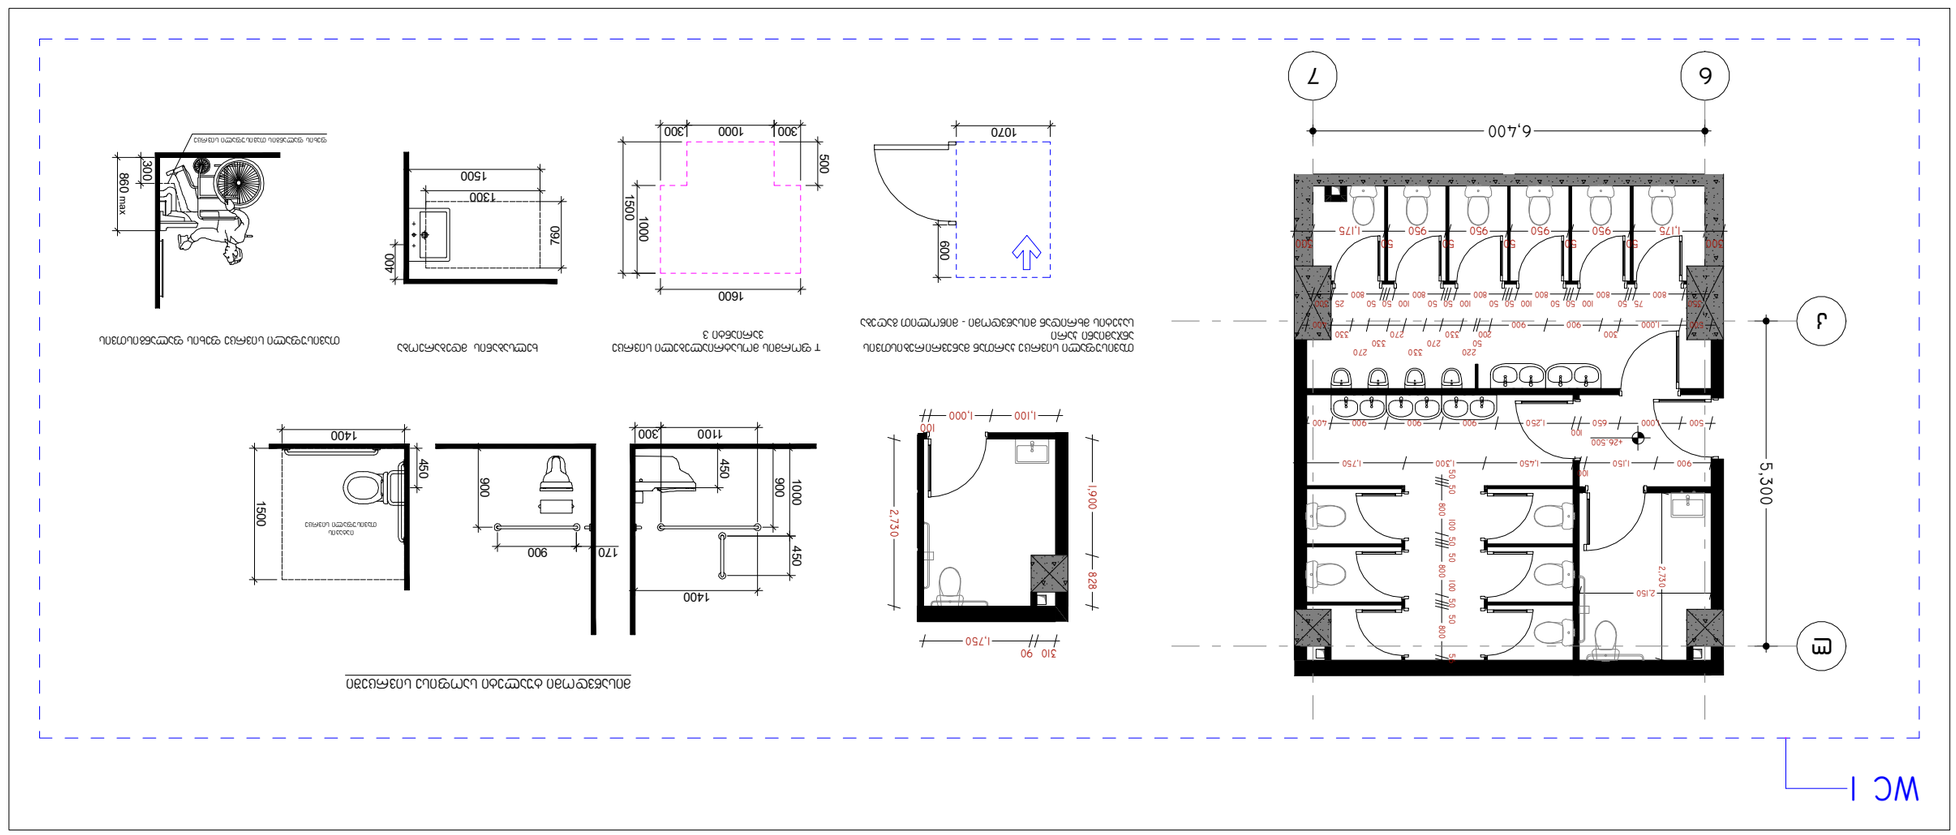










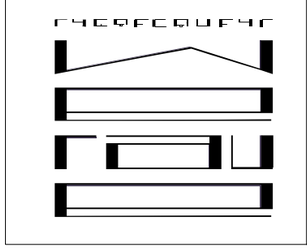


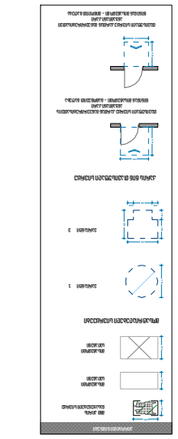

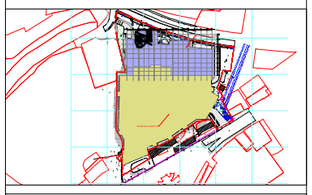










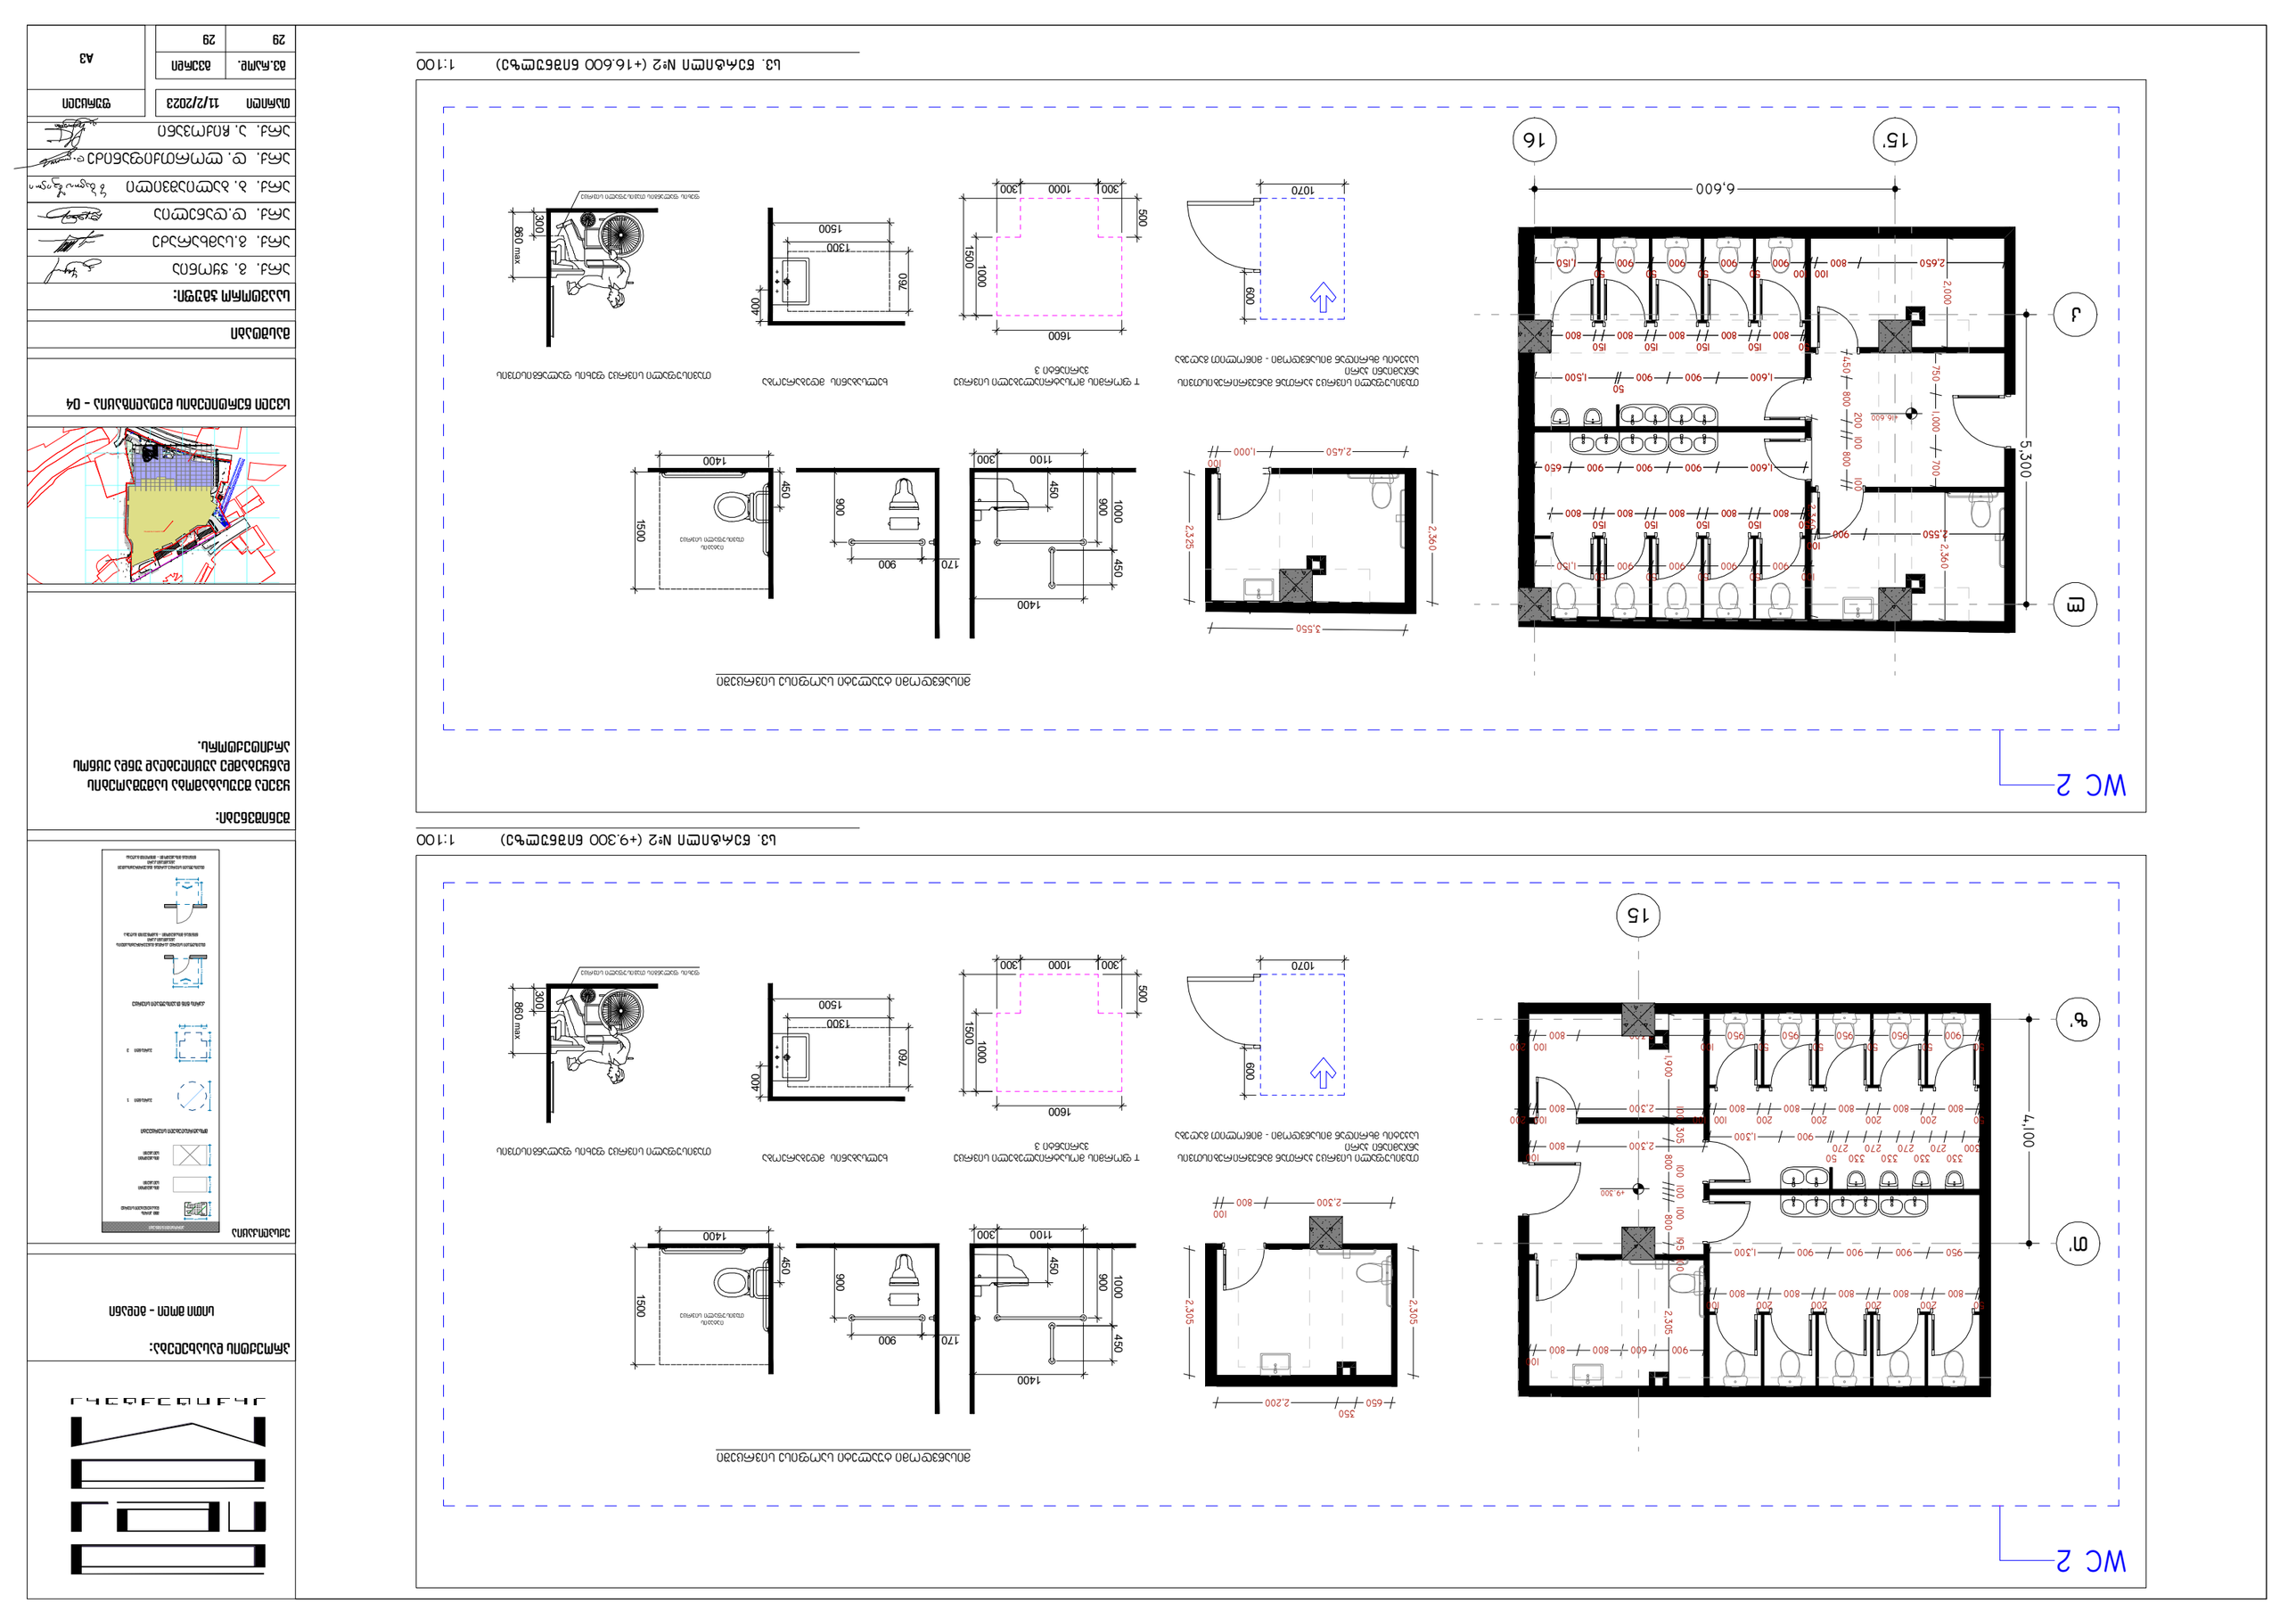
WC 2
15'
16
6,600
5,300
2,650
2,550
1,600
1,500
1,300
2,000
1,000
700
750
450
200
100
800
900
150
50
2,360
2,325
3,550
2,450
1,000
1070
600
1500
1000
300
500
1600
1300
1500
760
400
880 max
1400
1100
450
900
170
1500

# WC 2

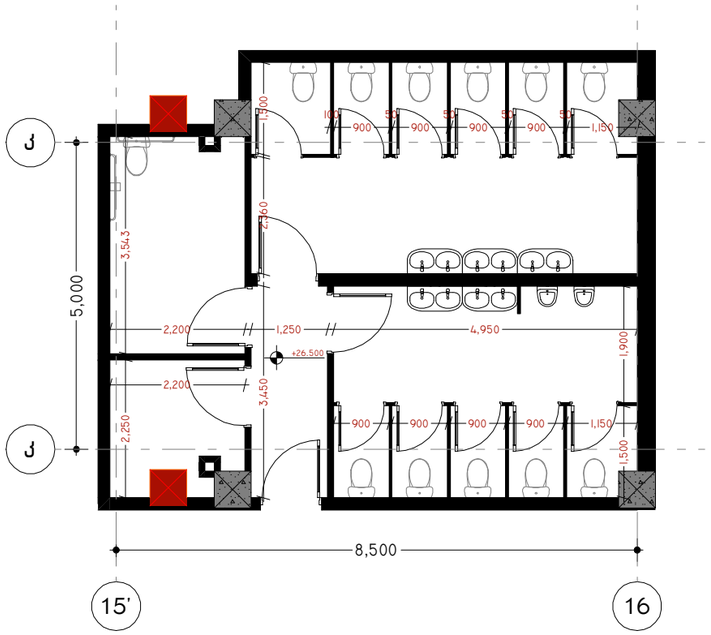


მისაწვდომი ტუალეტი სოფისა სივრცეში

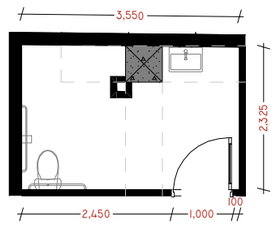


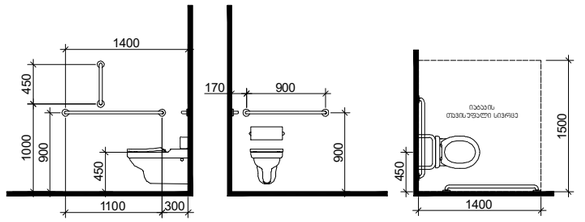


თავისუფალი სივრცე კართან მანევრირებისთვის
ანკუმიანი კარი
საკეტის მხრიდან მისაწვდომი - მიწოლით გაღება

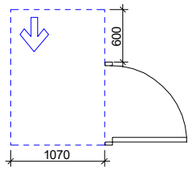


T ფორმის მოსატრიალებელი სივრცე
ვარიანტი 3

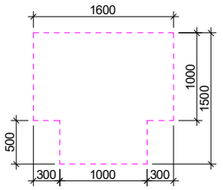


ხელსაბანის მდებარეობა

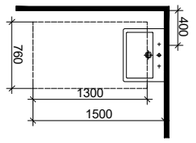


თავისუფალი სივრცე ფეხის ფალანგისთვის

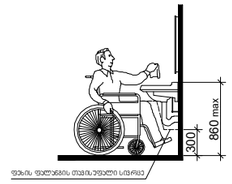


სკ. წერტილი №2 (+26.500 ნიშნულზე) 1:100

**პროექტის დასახელება:**

სითი მოლი - მიდანი

**ექსპლიკაცია**

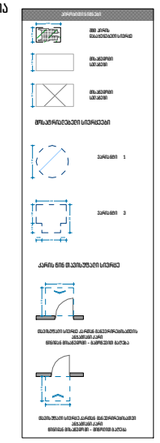

**შენიშვნები:**

ყველა მშუსაბამობა სამუშაოების დაწყებამდე აუცილებლად უნდა ეცნობოს არქიტექტორს.

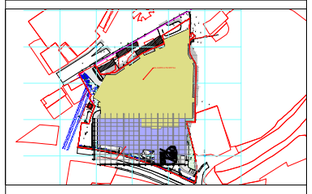

**სველი წერტილების დეტალიზაცია - 05**

**მასშტაბი**

**საავტორო ჯგუფი:**

არქ. გ. ჯყონია
არქ. გ.სამხარაძე
არქ. დ.დანელია
არქ. ბ. ბალიაშვილი
არქ. დ. ლორთქიფანიძე
არქ. ა. ჩიქოვანი

| თარიღი | 11/2/2023 |
|---|---|

| გვ.რაოდ. | გვერდი |
|---|---|
| 29 | 29 |

ფურცელი: A3

**შენობა-ნაგებობის უსაფრთხოების წესებთან შესაბამისობის ანალიზი**

| ჩამოთვალეთ შენობის დაკავებულებები და აღწერეთ თითოეული გამოყენება | |
|---|---|
| სც-2 (310.4) საცხოვრებელი ჯგუფი. | A და B ბლოკი<br>+40.500 დან +90.000 ნიშნულამდე |
| სვ (309.1) სავაჭრო ჯგუფი | +0.000, +4.550, +9.300, 16.600, +26.500 ნიშნულებზე |
| სწ-1 (311.2) სასაწყობო ჯგუფი "საშუალო საფრთხის შემცველი მასალის შესანახ სასაწყობო სივრცეებს" | +0.000, +2.000, +4.450, +9.300, +12.500, +16.600, 21.600, +26.500 ნიშნულებზე |
| სწ-2 (311.3) სასაწყობო ჯგუფი "ავტოსადგომ გარაჟებს და არაწვადი მასალის შესანახ სასაწყობო სივრცეებს" | -6.000, -3.000 და +0.000 ნიშნულებზე |
| თვ-2 (303.3) თავშეყრის ჯგუფი | +9.300, +16.600 და +26.500 ნიშნულზე |
| თვ-3 (303.4) თავშეყრის ჯგუფი | +26.500 ნიშნულზე |

| *კონსტრუქციის ტიპი:* | |
|---|---|
| განსაზღვრეთ კონსტრუქციის ტიპი ახალი შენობისთვის:<br>**მაგალითი: II-A, II-B, V-A, V-B** | **I-A** ტიპი |

| სიმაღლის შეზღუდვები<br>**ცხრილი 503 -ის მიხედვით** | | |
|---|---|---|
| დაკავებულობები | **დასაშვები სართულიანობა** | **შემოთავაზებული სართულიანობა** |
| საცხოვრებელი ჯგუფი სც-2 | შეუზღუდავი | 19 |
| სასაწყობე ჯგუფი სწ-2 | შეუზღუდავი | 3 |
| სასაწყობე ჯგუფი სწ-1 | შეუზღუდავი | 8 |
| სავაჭრო ჯგუფი სვ | შეუზღუდავი | 5 |
| თავშეყრის ჯგუფი თვ-2 | შეუზღუდავი | 2 |
| თავშეყრის ჯგუფი თვ-3 | შეუზღუდავი | 1 |
| | | |
| | | |
| | **დასაშვები** | **შემოთავაზებული** |
| საერთო სიმაღლე = | შეუზღუდავი | 96.80 |
| მიწის ზემოთ სართულის რაოდენობა = | | 24 |

| ფართობის შეზღუდვები<br>**ცხრილი 503 -ის მიხედვით** | | |
|---|---|---|
| დაკავებულობები | **დასაშვები ფართობი** | **შემოთავაზებული ფართობი** |
| სასაწყობე ჯგუფი სწ-2 (-6.000 ნიშნული) | შეუზღუდავი | 3487.9 |
| სასაწყობე ჯგუფი სწ-2 (-3.000 ნიშნული) | შეუზღუდავი | 3493.6 |
| სასაწყობე ჯგუფი სწ-2 (+0.000 ნიშნული) | შეუზღუდავი | 9567.5 |
| სავაჭრო ჯგუფი სვ (+0.000 ნიშნული) | შეუზღუდავი | 3638.5 |
| სავაჭრო ჯგუფი სვ (+4.450 ნიშნული) | შეუზღუდავი | 15258.5 |
| სავაჭრო ჯგუფი სვ (+9.300 ნიშნული) | შეუზღუდავი | 15742.5 |
| სავაჭრო ჯგუფი სვ (+16.600 ნიშნული) | შეუზღუდავი | 15820.4 |
| სავაჭრო ჯგუფი სვ (+26.500 ნიშნული) | შეუზღუდავი | 3431.5 |
| საცხოვრებელი ჯგუფი სც-2 A ბლოკი<br>+40.500 დან +90.000 ნიშნულამდე | შეუზღუდავი | 750.3 |
| საცხოვრებელი ჯგუფი სც-2 B ბლოკი<br>+40.500 დან +90.000 ნიშნულამდე | შეუზღუდავი | 750.3 |
| | | |
| იატაკის საერთო ფართობი = | **103328.5** | |
| იატაკების რაოდენობა = | **26** | |
| შენობის საერთო ფართობი სართულების გარე პერიმეტრებით = | **125285.30** | |

| გარე კედლის ცეცხლმედეგობისა და ღიობისადმი მოთხოვნები<br>**ცხრილების 602-ის და 705.8 -ის მიხედვით** | | | | | | | | | |
|---|---|---|---|---|---|---|---|---|---|
| გარე კედელი | **ხანძარსაწინააღმდეგო მანძილი** (მეტრი) | **ცეცხლმედეგობის ხარისხი** (საათი) | | **კედლის ღიობების ფართობი** (კედლის %) | | | | | |
| | | | | **დასაშვები** | | | **გათვალისწინებული** | | |
| | | **მოთხოვნილი** | **გათვალისწინებული** | **დაცული** | **დაუცველი საშხეფებით** | **დაუცველი** | **დაცული** | **დაუცველი საშხეფებით** | **დაუცველი** |
| 5-8 **ღეძებში** | >9.0მ | 0 | 0 | შეუზღუდავი | შეუზღუდავი | შეუზღუდავი | - | - | აკმაყოფილებს |
| 8-5 **ღერძებში** | >9.0მ | 0 | 0 | შეუზღუდავი | შეუზღუდავი | შეუზღუდავი | - | - | აკმაყოფილებს |
| გ-კ **ღეძებში** | >9.0მ | 0 | 0 | შეუზღუდავი | შეუზღუდავი | შეუზღუდავი | - | - | აკმაყოფილებს |
| კ-გ **ღერძებში** | >9.0მ | 0 | 0 | შეუზღუდავი | შეუზღუდავი | შეუზღუდავი | - | - | აკმაყოფილებს |
| 11-14 **ღეძებში** | >9.0მ | 0 | 0 | შეუზღუდავი | შეუზღუდავი | შეუზღუდავი | - | - | აკმაყოფილებს |
| 14-11 **ღერძებში** | >9.0მ | 0 | 0 | შეუზღუდავი | შეუზღუდავი | შეუზღუდავი | - | - | აკმაყოფილებს |
| ა-ზ **ღეძებში** | >9.0მ | 0 | 0 | შეუზღუდავი | შეუზღუდავი | შეუზღუდავი | - | - | აკმაყოფილებს |
| ზ-ა **ღერძებში** | >9.0მ | 0 | 0 | შეუზღუდავი | შეუზღუდავი | შეუზღუდავი | - | - | აკმაყოფილებს |

| ხანძრისაგან დაცვის სისტემებისადმი მოთხოვნები | | | | | | | |
|---|---|---|---|---|---|---|---|
| დაკავებულობები/სივრცეები/გასასვლელი საშუალებები | **ავტოსაშხეფი სისტემა** | **ალტერნატიული ავტომატური ცეცხლსაქრობი სისტემები** | **ხელით სამართავი სახანძრო განგაშის სისტემები** | **სახანძრო მილდგარების სისტემები** | **კვამლის საკონტროლო სისტემები** | **ხელის ცეცხლმაქრები** | **საავარიო განგაშის სისტემები** |
| საცხოვრებელი ჯგუფი სც-2 | კი | - | - | - | - | - | კი |
| სასაწყობე ჯგუფი სწ-2 | კი | - | კი | - | - | კი | |
| სასაწყობე ჯგუფი სწ-1 | კი | - | კი | - | - | კი | |
| სავაჭრო ჯგუფი სვ | კი | - | კი | - | - | კი | |
| თავშეყრის ჯგუფი თვ-2 | კი | - | კი | - | - | კი | |
| თავშეყრის ჯგუფი თვ-3 | კი | - | კი | - | - | კი | |
| | | | | | | | |
| ავტოსადგომი | კი | - | კი | კი | მექანიკური განიავება/ კვამლის გაწოვა | კი | |
| დერეფნები | კი | - | კი | კი | მექანიკური განიავება / კვამლის გაწოვა | კი | |
| ტამბური | - | - | - | - | მექანიკური განიავება/ დაწნევის სისტემა | - | |
| კიბის უჯრედი | - | - | - | - | დაწნევის სისტემა | - | |
| ლიფტის შახტა | - | - | - | - | დაწნევის სისტემა | - | |
| სახანძრო-ამაშველო სამსახურის მიერ გამოსაყენებელი მისაერთებლები | | | | კი | | | |

| განიაავების მოთხოვნა | | |
|---|---|---|
| **დაკავებულობები/სივრცეები/გასასვლელი საშუალებები** | **ბუნებრივი განიავება** | **ხელოვნური განიავება** |
| საცხოვრებელი ჯგუფი სც-2 | კი | - |
| სასაწყობე ჯგუფი სწ-2 | - | კი |
| სასაწყობე ჯგუფი სწ-1 | - | კი |
| სავაჭრო ჯგუფი სვ | - | კი |
| თავშეყრის ჯგუფი თვ-2 | - | კი |
| თავშეყრის ჯგუფი თვ-3 | - | კი |
| საქმიანი ჯგუფი სქ | კი | - |
| | | |
| **ტამბური** | - | კი |
| **დერეფნები** | - | კი |
| **კიბის უჯრედი** | - | კი |

| თითოეული სართულიდან გასასვლელი საშუალება | | | | | | | | | |
|---|---|---|---|---|---|---|---|---|---|
| სართულები | დაკავებულობა და დაკავებულობის დატვირთვის ჯამური მაჩვენებელი | მოთხოვნილი გასასვლელების/გასასვლელთან მისადგომის რაოდენობა | გათვალისწინებული გასასვლელების/გასასვლელთან მისადგომის რაოდენობა და ტიპი | გასასვლელი საშუალებების სიგანე | | | | | |
| | | | | გზა-კიბეები | | დერაფანი, | | გასასვლელის გზა-კარი | |
| | | | | მოთხოვნილი | გათვალისწინებული | მოთხოვნილი | გათვალისწინებული | მოთხოვნილი | გათვალისწინებული |
| -6.000 ნიშნული | 188 | 2 | 3 (შიგა და გარე გასასვლელის გზა-კიბეები) | 1,1 | >1,1 | - | - | 0,82 | >0,82 |
| -3.000 ნიშნული | 188 | 2 | 3 (შიგა და გარე გასასვლელის გზა-კიბეები) | 1,1 | >1,1 | - | - | 0,82 | >0,82 |
| +0.000 ნიშნული ავტოსადგომი | 515 | 3 | 6 (გზა-კარი) | 1,1 | >1,1 | 1,2 | >1,2 | - | - |
| +0.000 ნიშნული | 1192 | 4 | 6 (გზა-კარი) | 1,1 | >1,1 | 1,2 | >1,2 | - | - |
| | კომერციული ფართი N01 (დ.დ. 443) | 2 | 2 (გზა-კარი) | 1,1 | >1,1 | 1,2 | >1,2 | - | - |
| | კომერციული ფართი N02 (დ.დ. 35) | 1 | 1 (გზა-კარი) | 1,1 | >1,1 | 1,2 | >1,2 | - | - |
| | კომერციული ფართი N03 (დ.დ. 117) | 2 | 2 (გზა-კარი) | 1,1 | >1,1 | 1,2 | >1,2 | - | - |
| | კომერციული ფართი N05 (დ.დ. 10) | 1 | 1 (გზა-კარი) | 1,1 | >1,1 | 1,2 | >1,2 | - | - |

| | | | | | | | | | |
|---|---|---|---|---|---|---|---|---|---|
| | **კომერციული ფართი N06 (დ.დ. 25)** | **1** | **1** (გზა-კარი) | **1,1** | **>1,1** | **1,2** | **>1,2** | **-** | **-** |
| | **კომერციული ფართი N07 (დ.დ. 122)** | **2** | **2** (გზა-კარი) | **1,1** | **>1,1** | **1,2** | **>1,2** | **-** | **-** |
| | **კომერციული ფართი N08 (დ.დ. 79)** | **2** | **2** (გზა-კარი) | **1,1** | **>1,1** | **1,2** | **>1,2** | **-** | **-** |
| | **კომერციული ფართი N09 (დ.დ. 87)** | **2** | **2** (გზა-კარი) | **1,1** | **>1,1** | **1,2** | **>1,2** | **-** | **-** |
| **+4.550 ნიშნული** | **2524** | **4** | **12** (შიგა და გარე გასასვლელის გზა-კიბეები) | **1,1** | **>1,1** | **1,2** | **>1,2** | **0,82** | **>0,82** |
| | **კომერციული ფართი N10 (დ.დ. 213)** | **2** | **2** (გზა-კარი) | **1,1** | **>1,1** | **1,2** | **>1,2** | **-** | **-** |
| | **კომერციული ფართი N11 (დ.დ. 12)** | **1** | **1** (გზა-კარი) | **1,1** | **>1,1** | **1,2** | **>1,2** | **-** | **-** |
| | **კომერციული ფართი N12 (დ.დ. 21)** | **1** | **1** (გზა-კარი) | **1,1** | **>1,1** | **1,2** | **>1,2** | **-** | **-** |
| | **კომერციული ფართი N13 (დ.დ. 5)** | **1** | **1** (გზა-კარი) | **1,1** | **>1,1** | **1,2** | **>1,2** | **-** | **-** |
| | **კომერციული ფართი N14 (დ.დ. 18)** | **1** | **1** (გზა-კარი) | **1,1** | **>1,1** | **1,2** | **>1,2** | **-** | **-** |
| | **კომერციული ფართი N15 (დ.დ. 30)** | **1** | **1** (გზა-კარი) | **1,1** | **>1,1** | **1,2** | **>1,2** | **-** | **-** |

| | | | | | | | | | |
|---|---|---|---|---|---|---|---|---|---|
| | **კომერციული ფართი N16 (დ.დ. 24)** | **1** | **1** (გზა-კარი) | **1,1** | **>1,1** | **1,2** | **>1,2** | **-** | **-** |
| | **კომერციული ფართი N17 (დ.დ. 124)** | **2** | **2** (გზა-კარი) | **1,1** | **>1,1** | **1,2** | **>1,2** | **-** | **-** |
| | **კომერციული ფართი N18 (დ.დ. 40)** | **1** | **1** (გზა-კარი) | **1,1** | **>1,1** | **1,2** | **>1,2** | **-** | **-** |
| | **კომერციული ფართი N19 (დ.დ.21)** | **1** | **1** (გზა-კარი) | **1,1** | **>1,1** | **1,2** | **>1,2** | **-** | **-** |
| | **კომერციული ფართი N20 (დ.დ. 12)** | **1** | **1** (გზა-კარი) | **1,1** | **>1,1** | **1,2** | **>1,2** | **-** | **-** |
| | **კომერციული ფართი N21 (დ.დ. 126)** | **2** | **2** (გზა-კარი) | **1,1** | **>1,1** | **1,2** | **>1,2** | **-** | **-** |
| | **კომერციული ფართი N22 (დ.დ. 461)** | **2** | **2** (გზა-კარი) | **1,1** | **>1,1** | **1,2** | **>1,2** | **-** | **-** |
| | **კომერციული ფართი N23 (დ.დ. 35)** | **1** | **1** (გზა-კარი) | **1,1** | **>1,1** | **1,2** | **>1,2** | **-** | **-** |
| | **კომერციული ფართი N24 (დ.დ. 52)** | **2** | **2** (გზა-კარი) | **1,1** | **>1,1** | **1,2** | **>1,2** | **-** | **-** |
| | **კომერციული ფართი N25 (დ.დ.112)** | **2** | **2** (გზა-კარი) | **1,1** | **>1,1** | **1,2** | **>1,2** | **-** | **-** |
| | **კომერციული ფართი N26 (დ.დ. 27)** | **1** | **1** (გზა-კარი) | **1,1** | **>1,1** | **1,2** | **>1,2** | **-** | **-** |

| | | | | | | | | | |
|---|---|---|---|---|---|---|---|---|---|
| | **კომერციული ფართი N27 (დ.დ. 41)** | **1** | **1** (გზა-კარი) | **1,1** | **>1,1** | **1,2** | **>1,2** | **-** | **-** |
| | **კომერციული ფართი N28 (დ.დ. 221)** | **2** | **2** (გზა-კარი) | **1,1** | **>1,1** | **1,2** | **>1,2** | **-** | **-** |
| | **კომერციული ფართი N29 (დ.დ. 72)** | **2** | **2** (გზა-კარი) | **1,1** | **>1,1** | **1,2** | **>1,2** | **-** | **-** |
| | **კომერციული ფართი N30 (დ.დ. 354)** | **2** | **2** (გზა-კარი) | **1,1** | **>1,1** | **1,2** | **>1,2** | **-** | **-** |
| | **კომერციული ფართი N31 (დ.დ. 101)** | **2** | **2** (გზა-კარი) | **1,1** | **>1,1** | **1,2** | **>1,2** | **-** | **-** |
| **+9.300 ნიშნული** | **2628** | **4** | **12** (შიგა და გარე გასასვლელის გზა-კიბეები) | **1,1** | **>1,1** | **1,2** | **>1,2** | **0,82** | **>0,82** |
| | **კომერციული ფართი N32 (დ.დ. 200)** | **2** | **2** (გზა-კარი) | **1,1** | **>1,1** | **1,2** | **>1,2** | **-** | **-** |
| | **კომერციული ფართი N33 (დ.დ. 21)** | **1** | **1** (გზა-კარი) | **1,1** | **>1,1** | **1,2** | **>1,2** | **-** | **-** |
| | **კომერციული ფართი N34 (დ.დ. 4)** | **1** | **1** (გზა-კარი) | **1,1** | **>1,1** | **1,2** | **>1,2** | **-** | **-** |
| | **კომერციული ფართი N35 (დ.დ. 84)** | **2** | **2** (გზა-კარი) | **1,1** | **>1,1** | **1,2** | **>1,2** | **-** | **-** |
| | **კომერციული ფართი N36 (დ.დ. 14)** | **1** | **1** (გზა-კარი) | **1,1** | **>1,1** | **1,2** | **>1,2** | **-** | **-** |

| | | | | | | | | | |
|---|---|---|---|---|---|---|---|---|---|
| | **კომერციული ფართი N37 (დ.დ. 24)** | **1** | **1** (გზა-კარი) | **1,1** | **>1,1** | **1,2** | **>1,2** | **-** | **-** |
| | **კომერციული ფართი N38 (დ.დ. 129)** | **2** | **2** (გზა-კარი) | **1,1** | **>1,1** | **1,2** | **>1,2** | **-** | **-** |
| | **კომერციული ფართი N39 (დ.დ. 10)** | **1** | **1** (გზა-კარი) | **1,1** | **>1,1** | **1,2** | **>1,2** | **-** | **-** |
| | **კომერციული ფართი N40 (დ.დ. 36)** | **1** | **1** (გზა-კარი) | **1,1** | **>1,1** | **1,2** | **>1,2** | **-** | **-** |
| | **კომერციული ფართი N41 (დ.დ. 624)** | **3** | **3** (გზა-კარი) | **1,1** | **>1,1** | **1,2** | **>1,2** | **-** | **-** |
| | **კომერციული ფართი N42 (დ.დ. 70)** | **2** | **2** (გზა-კარი) | **1,1** | **>1,1** | **1,2** | **>1,2** | **-** | **-** |
| | **კომერციული ფართი N43 (დ.დ. 12)** | **1** | **1** (გზა-კარი) | **1,1** | **>1,1** | **1,2** | **>1,2** | **-** | **-** |
| | **კომერციული ფართი N44 (დ.დ. 9)** | **1** | **1** (გზა-კარი) | **1,1** | **>1,1** | **1,2** | **>1,2** | **-** | **-** |
| | **კომერციული ფართი N45 (დ.დ. 11)** | **1** | **1** (გზა-კარი) | **1,1** | **>1,1** | **1,2** | **>1,2** | **-** | **-** |
| | **კომერციული ფართი N46 (დ.დ. 15)** | **1** | **1** (გზა-კარი) | **1,1** | **>1,1** | **1,2** | **>1,2** | **-** | **-** |
| | **კომერციული ფართი N47 (დ.დ. 6)** | **1** | **1** (გზა-კარი) | **1,1** | **>1,1** | **1,2** | **>1,2** | **-** | **-** |

| | | | | | | | | | |
|---|---|---|---|---|---|---|---|---|---|
| | **კომერციული ფართი N48 (დ.დ. 17)** | **1** | **1** (გზა-კარი) | **1,1** | **>1,1** | **1,2** | **>1,2** | **-** | **-** |
| | **კომერციული ფართი N49 (დ.დ. 5)** | **1** | **1** (გზა-კარი) | **1,1** | **>1,1** | **1,2** | **>1,2** | **-** | **-** |
| | **კომერციული ფართი N50 (დ.დ. 11)** | **1** | **1** (გზა-კარი) | **1,1** | **>1,1** | **1,2** | **>1,2** | **-** | **-** |
| | **კომერციული ფართი N51 (დ.დ. 30)** | **1** | **1** (გზა-კარი) | **1,1** | **>1,1** | **1,2** | **>1,2** | **-** | **-** |
| | **კომერციული ფართი N52 (დ.დ. 20)** | **1** | **1** (გზა-კარი) | **1,1** | **>1,1** | **1,2** | **>1,2** | **-** | **-** |
| | **კომერციული ფართი N53 (დ.დ. 112)** | **2** | **2** (გზა-კარი) | **1,1** | **>1,1** | **1,2** | **>1,2** | **-** | **-** |
| | **კომერციული ფართი N54 (დ.დ. 43)** | **1** | **1** (გზა-კარი) | **1,1** | **>1,1** | **1,2** | **>1,2** | **-** | **-** |
| | **კომერციული ფართი N55 (დ.დ. 24)** | **1** | **1** (გზა-კარი) | **1,1** | **>1,1** | **1,2** | **>1,2** | **-** | **-** |
| | **კომერციული ფართი N56 (დ.დ. 12)** | **1** | **1** (გზა-კარი) | **1,1** | **>1,1** | **1,2** | **>1,2** | **-** | **-** |
| | **კომერციული ფართი N57 (დ.დ. 16)** | **1** | **1** (გზა-კარი) | **1,1** | **>1,1** | **1,2** | **>1,2** | **-** | **-** |
| | **კომერციული ფართი N58 (დ.დ. 18)** | **1** | **1** (გზა-კარი) | **1,1** | **>1,1** | **1,2** | **>1,2** | **-** | **-** |

| | | | | | | | | | |
|---|---|---|---|---|---|---|---|---|---|
| | **კომერციული ფართი N59 (დ.დ. 264)** | **2** | **2** (გზა-კარი) | **1,1** | **>1,1** | **1,2** | **>1,2** | **-** | **-** |
| | **კვების ობირქტი N01 (დ.დ. 186)** | **2** | **2** (გზა-კარი) | **1,1** | **>1,1** | **1,2** | **>1,2** | **-** | **-** |
| | **კვების ობირქტი N02 (დ.დ. 42)** | **1** | **1** (გზა-კარი) | **1,1** | **>1,1** | **1,2** | **>1,2** | **-** | **-** |
| | **კვების ობირქტი N03 (დ.დ. 39)** | **1** | **1** (გზა-კარი) | **1,1** | **>1,1** | **1,2** | **>1,2** | **-** | **-** |
| **+16.600 ნიშნული** | **2539** | **4** | **12** (შიგა და გარე გასასვლელის გზა-კიბეები) | **1,1** | **>1,1** | **1,2** | **>1,2** | **0,82** | **>0,82** |
| | **კომერციული ფართი N60 (დ.დ. 159)** | **2** | **2** (გზა-კარი) | **1,1** | **>1,1** | **1,2** | **>1,2** | **-** | **-** |
| | **კომერციული ფართი N61 (დ.დ. 129)** | **2** | **2** (გზა-კარი) | **1,1** | **>1,1** | **1,2** | **>1,2** | **-** | **-** |
| | **კომერციული ფართი N62 (დ.დ. 39)** | **1** | **1** (გზა-კარი) | **1,1** | **>1,1** | **1,2** | **>1,2** | **-** | **-** |
| | **კომერციული ფართი N63 (დ.დ. 44)** | **1** | **1** (გზა-კარი) | **1,1** | **>1,1** | **1,2** | **>1,2** | **-** | **-** |
| | **კომერციული ფართი N64 (დ.დ. 49)** | **1** | **1** (გზა-კარი) | **1,1** | **>1,1** | **1,2** | **>1,2** | **-** | **-** |
| | **კომერციული ფართი N65 (დ.დ. 15)** | **1** | **1** (გზა-კარი) | **1,1** | **>1,1** | **1,2** | **>1,2** | **-** | **-** |

| | | | | | | | | | |
|---|---|---|---|---|---|---|---|---|---|
| | **კომერციული ფართი N66 (დ.დ. 19)** | **2** | **2** (გზა-კარი) | **1,1** | **>1,1** | **1,2** | **>1,2** | **-** | **-** |
| | **კომერციული ფართი N67 (დ.დ. 20)** | **1** | **1** (გზა-კარი) | **1,1** | **>1,1** | **1,2** | **>1,2** | **-** | **-** |
| | **კომერციული ფართი N68 (დ.დ. 20)** | **1** | **1** (გზა-კარი) | **1,1** | **>1,1** | **1,2** | **>1,2** | **-** | **-** |
| | **კომერციული ფართი N69 (დ.დ. 4)** | **1** | **1** (გზა-კარი) | **1,1** | **>1,1** | **1,2** | **>1,2** | **-** | **-** |
| | **კომერციული ფართი N70 (დ.დ. 21)** | **1** | **1** (გზა-კარი) | **1,1** | **>1,1** | **1,2** | **>1,2** | **-** | **-** |
| | **კომერციული ფართი N71 (დ.დ. 126)** | **2** | **2** (გზა-კარი) | **1,1** | **>1,1** | **1,2** | **>1,2** | **-** | **-** |
| | **კომერციული ფართი N72 (დ.დ. 138)** | **2** | **2** (გზა-კარი) | **1,1** | **>1,1** | **1,2** | **>1,2** | **-** | **-** |
| | **კომერციული ფართი N73 (დ.დ. 64)** | **2** | **2** (გზა-კარი) | **1,1** | **>1,1** | **1,2** | **>1,2** | **-** | **-** |
| | **კომერციული ფართი N74 (დ.დ. 128)** | **2** | **2** (გზა-კარი) | **1,1** | **>1,1** | **1,2** | **>1,2** | **-** | **-** |
| | **კომერციული ფართი N75 (დ.დ. 246)** | **2** | **2** (გზა-კარი) | **1,1** | **>1,1** | **1,2** | **>1,2** | **-** | **-** |
| | **კომერციული ფართი N76 (დ.დ. 97)** | **2** | **2** (გზა-კარი) | **1,1** | **>1,1** | **1,2** | **>1,2** | **-** | **-** |

| | | | | | | | | | |
|---|---|---|---|---|---|---|---|---|---|
| | **კომერციული ფართი N77 (დ.დ. 34)** | **1** | **1** (გზა-კარი) | **1,1** | **>1,1** | **1,2** | **>1,2** | **-** | **-** |
| | **კომერციული ფართი N78 (დ.დ. 55)** | **2** | **2** (გზა-კარი) | **1,1** | **>1,1** | **1,2** | **>1,2** | **-** | **-** |
| | **კომერციული ფართი N79 (დ.დ. 13)** | **1** | **1** (გზა-კარი) | **1,1** | **>1,1** | **1,2** | **>1,2** | **-** | **-** |
| | **კომერციული ფართი N80 (დ.დ. 15)** | **1** | **1** (გზა-კარი) | **1,1** | **>1,1** | **1,2** | **>1,2** | **-** | **-** |
| | **კომერციული ფართი N81 (დ.დ. 146)** | **2** | **2** (გზა-კარი) | **1,1** | **>1,1** | **1,2** | **>1,2** | **-** | **-** |
| | **კომერციული ფართი N82 (დ.დ. 126)** | **2** | **2** (გზა-კარი) | **1,1** | **>1,1** | **1,2** | **>1,2** | **-** | **-** |
| | **კომერციული ფართი N83 (დ.დ. 52)** | **2** | **2** (გზა-კარი) | **1,1** | **>1,1** | **1,2** | **>1,2** | **-** | **-** |
| | **კომერციული ფართი N84 (დ.დ. 18)** | **1** | **1** (გზა-კარი) | **1,1** | **>1,1** | **1,2** | **>1,2** | **-** | **-** |
| | **კომერციული ფართი N85 (დ.დ. 26)** | **1** | **1** (გზა-კარი) | **1,1** | **>1,1** | **1,2** | **>1,2** | **-** | **-** |
| | **კომერციული ფართი N86 (დ.დ. 36)** | **1** | **1** (გზა-კარი) | **1,1** | **>1,1** | **1,2** | **>1,2** | **-** | **-** |
| | **კომერციული ფართი N87 (დ.დ. 139)** | **2** | **2** (გზა-კარი) | **1,1** | **>1,1** | **1,2** | **>1,2** | **-** | **-** |

| | | | | | | | | | |
|---|---|---|---|---|---|---|---|---|---|
| | **კომერციული ფართი N88 (დ.დ. 42)** | **1** | **1** (გზა-კარი) | **1,1** | **>1,1** | **1,2** | **>1,2** | **-** | **-** |
| | **კომერციული ფართი N89 (დ.დ. 26)** | **1** | **1** (გზა-კარი) | **1,1** | **>1,1** | **1,2** | **>1,2** | **-** | **-** |
| | **კომერციული ფართი N90 (დ.დ. 13)** | **1** | **1** (გზა-კარი) | **1,1** | **>1,1** | **1,2** | **>1,2** | **-** | **-** |
| | **კომერციული ფართი N91 (დ.დ. 27)** | **1** | **1** (გზა-კარი) | **1,1** | **>1,1** | **1,2** | **>1,2** | **-** | **-** |
| | **კომერციული ფართი N92 (დ.დ. 55)** | **2** | **2** (გზა-კარი) | **1,1** | **>1,1** | **1,2** | **>1,2** | **-** | **-** |
| | **კვების ობირქტი N05 (დ.დ. 70)** | **2** | **2** (გზა-კარი) | **1,1** | **>1,1** | **1,2** | **>1,2** | **-** | **-** |
| **+26.500 ნიშნული** | **1980** | **4** | **8** (შიგა და გარე გასასვლელის გზა-კიბეები) | **1,1** | **>1,1** | **1,2** | **>1,2** | **0,82** | **>0,82** |
| | **კომერციული ფართი N93 (დ.დ. 541)** | **3** | **3** (გზა-კარი) | **1,1** | **>1,1** | **1,2** | **>1,2** | **-** | **-** |
| | **კომერციული ფართი N94 (დ.დ. 424)** | **2** | **2** (გზა-კარი) | **1,1** | **>1,1** | **1,2** | **>1,2** | **-** | **-** |
| | **კვების ობირქტი N07 (დ.დ. 74)** | **2** | **2** (გზა-კარი) | **1,1** | **>1,1** | **1,2** | **>1,2** | **-** | **-** |
| | **კვების ობირქტი N08 (დ.დ. 41)** | **1** | **1** (გზა-კარი) | **1,1** | **>1,1** | **1,2** | **>1,2** | **-** | **-** |

| | | | | | | | | | |
|---|---|---|---|---|---|---|---|---|---|
| | **კვების ობირქტი N09 (დ.დ. 147)** | **2** | **2** (გზა-კარი) | **1,1** | **>1,1** | **1,2** | **>1,2** | **-** | **-** |
| | **კვების ობირქტი N10 (დ.დ. 116)** | **2** | **2** (გზა-კარი) | **1,1** | **>1,1** | **1,2** | **>1,2** | **-** | **-** |
| | **კვების ობირქტი N11 (დ.დ. 26)** | **2** | **2** (გზა-კარი) | **1,1** | **>1,1** | **1,2** | **>1,2** | **-** | **-** |
| | **კვების ობირქტი N12 (დ.დ. 42)** | **2** | **2** (გზა-კარი) | **1,1** | **>1,1** | **1,2** | **>1,2** | **-** | **-** |
| | **კვების ობირქტი N13 (დ.დ. 41)** | **2** | **2** (გზა-კარი) | **1,1** | **>1,1** | **1,2** | **>1,2** | **-** | **-** |
| | **კვების ობირქტი N14 (დ.დ. 135)** | **2** | **2** (გზა-კარი) | **1,1** | **>1,1** | **1,2** | **>1,2** | **-** | **-** |
| | **კვების ობირქტი N15 (დ.დ. 48)** | **1** | **1** (გზა-კარი) | **1,1** | **>1,1** | **1,2** | **>1,2** | **-** | **-** |
| | **კვების ობირქტი N16 (დ.დ. 33)** | **1** | **1** (გზა-კარი) | **1,1** | **>1,1** | **1,2** | **>1,2** | **-** | **-** |
| | **კვების ობირქტი N17 (დ.დ. 33)** | **1** | **1** (გზა-კარი) | **1,1** | **>1,1** | **1,2** | **>1,2** | **-** | **-** |
| | **კვების ობირქტი N18 (დ.დ. 33)** | **1** | **1** (გზა-კარი) | **1,1** | **>1,1** | **1,2** | **>1,2** | **-** | **-** |
| | **სპორტ. დარბაზი N01 (დ.დ. 202)** | **2** | **2** (გზა-კარი) | **1,1** | **>1,1** | **1,2** | **>1,2** | **-** | **-** |

| | | | | | | | | | |
|---|---|---|---|---|---|---|---|---|---|
| **A ბლოკი +40.500 დან +90.000 ნიშნულამდე** | **70** | **2** | 2 (შიგა და გარე გასასვლელის გზა-კიბეები) | 1,1 | >1,1 | 1,2 | >1,2 | 0,82 | >0,82 |
| **B ბლოკი +40.500 დან +90.000 ნიშნულამდე** | **70** | **2** | **2** (შიგა და გარე გასასვლელის გზა-კიბეები) | **1,1** | **>1,1** | **1,2** | **>1,2** | **0,82** | **>0,82** |

წყალსადენი სისტემის ფიქსირებული მოწყობილობების რაოდენობა-საცხოვრებელი ჯგუფი სც-2 და სც-3 ქვეჯგუფები

**ცხრილი 1602.1-ის მიხედვით**

| სართულები | **საცხოვრებელი ერთეული** | **ფიქსირებული მოწყობილობები** | | | | | | | | | |
|---|---|---|---|---|---|---|---|---|---|---|---|
| | | **უნიტაზი (ერთ საცხოვრებელ ერთეულზე)** | | **ტუალეტის ხელსაბანები (ერთ საცხოვრებელ ერთეულზე)** | | **აბაზანა/შხაპი (ერთ საცხოვრებელ ერთეულზე)** | | **სამზარეულოს ნიჟარა (ერთ საცხოვრებელ ერთეულზე)** | | **ავტომატური სარეცხი მანქანის მისაერთებელი** | |
| | | მოთხოვნილი | გათვალისწინებული | მოთხოვნილი | გათვალისწინებული | მოთხოვნილი | გათვალისწინებული | მოთხოვნილი | გათვალისწინებული | მოთხოვნილი | გათვალისწინებული |
| **A ბლოკი +32.300 დან +91.700 ნიშნულამდე** | **9** | 1 | 1 | 1 | 1 | 1 | 1 | 1 | 1 | 1 | 1 |
| **B ბლოკი +55.400 დან +91.700 ნიშნულამდე** | **9** | 1 | 1 | 1 | 1 | 1 | 1 | 1 | 1 | 1 | 1 |

წყალსადენი სისტემის ფიქსირებული მოწყობილობების
**ცხრილი 1602.1-ის მიხედვით**

| სართულები | დაკავებულობა და დაკავებულობის დატვირთვის ჯამური მაჩვენებელი | ფიქსირებული მოწყობილობები | | | | | | | | | |
|---|---|---|---|---|---|---|---|---|---|---|---|
| | | უნიტაზი | | ხელსაბანი | | აბაზანა/შხაპი | | წყლის დასალევი შადრევნები | | სამომსახურეო ნიჟარა | |
| | | იძულებითი | ნებაყოფლობითი | იძულებითი | ნებაყოფლობითი | იძულებითი | ნებაყოფლობითი | იძულებითი | ნებაყოფლობითი | იძულებითი | ნებაყოფლობითი |
| **+0.000 ნიშნული** | **1192** | 6 | 13 | 6 | 13 | - | - | 1 | 1 | 1 | 1 |
| **+4.550 ნიშნული** | **2524** | 12 | 55 | 12 | 55 | - | - | 3 | 3 | 1 | 1 |
| **+9.300 ნიშნული** | **2628** | 12 | 54 | 12 | 54 | - | - | 3 | 3 | 1 | 1 |
| **+16.600 ნიშნული** | **2536** | 12 | 55 | 12 | 55 | - | - | 3 | 3 | 1 | 1 |
| **+26.600 ნიშნული** | **1980** | 12 | 25 | 12 | 25 | - | - | 1 | 1 | 1 | 1 |