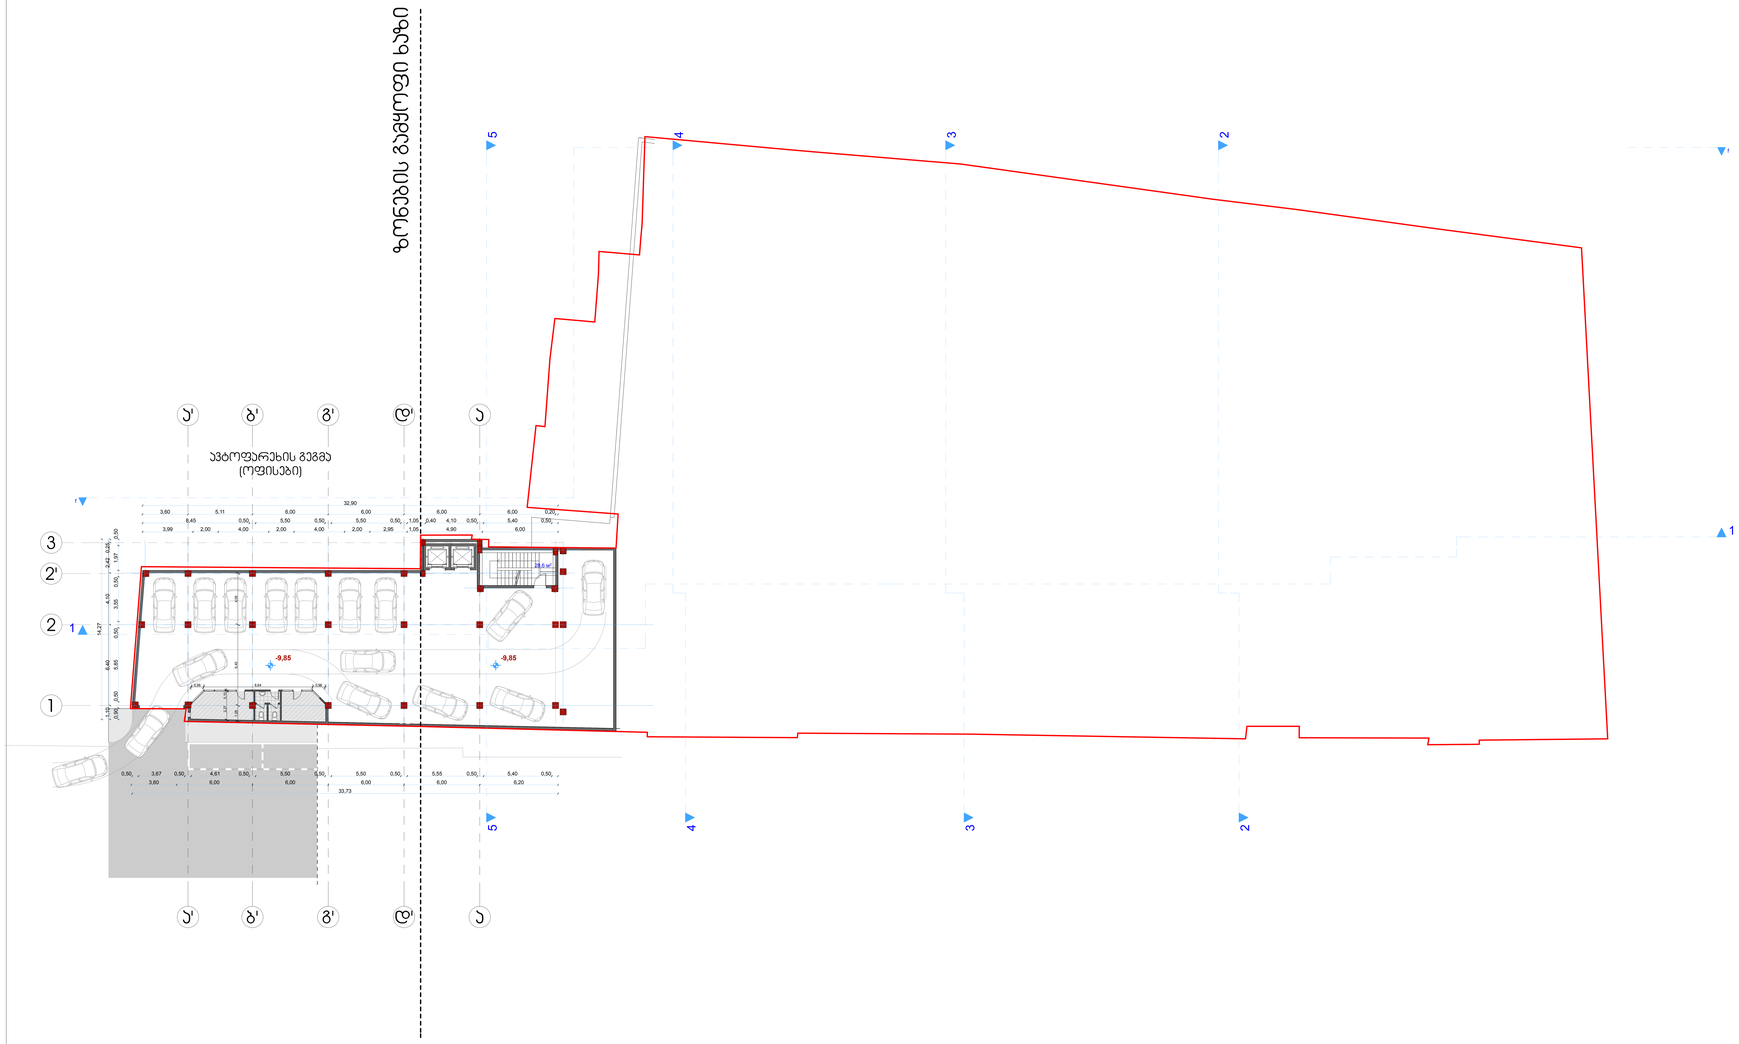



| ფურცელი A-3 | თბილისი 2012 წ. |
|---|---|
| | დაკვეთის № |

## ექსპლიკაცია:

სართულის ტექნიკურ-ეკონომიკური მახასიათებლები:

საერთო ფართი -1805.3 მ²

მათ შორის:

საოფისე - 294.3 მ²

საცხოვრებელი ბინები - 0 მ²

საზაფხულო ფართი -89.7 მ²

აგარაკადგომის ფართობი-1277.7 მ²

კომერციული ფართობი-0 მ²

პირის უძრავის და სადარბაზოს ფართობი -143.6 მ²

## პირობითი ნიშნები

- ჭრილის ხაზი
- -4.80 სართულის ნიშნული
- ±0.00 /456.50/ - არქიტექტურული ნიშნული
- ნაკვეთის საზღვარი

## შენიშვნები:

1. ნახაზზე საკრედიტო შენობის ნოლი მიესადაგება აბსოლუტურ ნიშნულს - 456.50
2. ნახაზზე ზომები მოცემულია მილიმეტრებში
3. ნახაზის ყველა ცვლილება შეთანხმებისას შეთანხმებული უნდა იყოს პროექტის ავტორთან

| დაკვეთი | შპს "ვეპხია" | მისამართი |
|---|---|---|
| | ს/კ 206197865 | თარხნისუბნის №2 |
| დირექტორი | მ.გელიაშვილი | |
| ელ-ფოსტა | mgi.company@mail.com | ტელ.598 58 35 58 |

| შეთანხმებული დაკვეთისთან | ხელმოწერა |
|---|---|

პროექტის სახელწოდება


მრავალბინიანი საცხოვრებელი სახლი

შპს "ქართველი ხეროვმოძღვარი"

ს/კ 416302423

ელ-ფოსტა KobaDzlerishvili@gmail.com

| თანამდებობა | გვარი | ხელმოწერა | თარიღი |
|---|---|---|---|
| დირექტორი | ა. ძლიერიშვილი | | |
| პროექტის ავტორი | ა. ძლიერიშვილი | | |
| თანაავტორი | მ. ფხვლოვანელი | | |
| დაკმეშავა | ლ. მარუაშვილი | | |
| მასშტაბი | 1:100 | პარკირების სართულის მარკა -9.85 | |
| თარიღი | 3.02.13 | | |
| სტადია | | ფურცლები | ფურცელი |
| პროექტი | | 15 | A-03 |

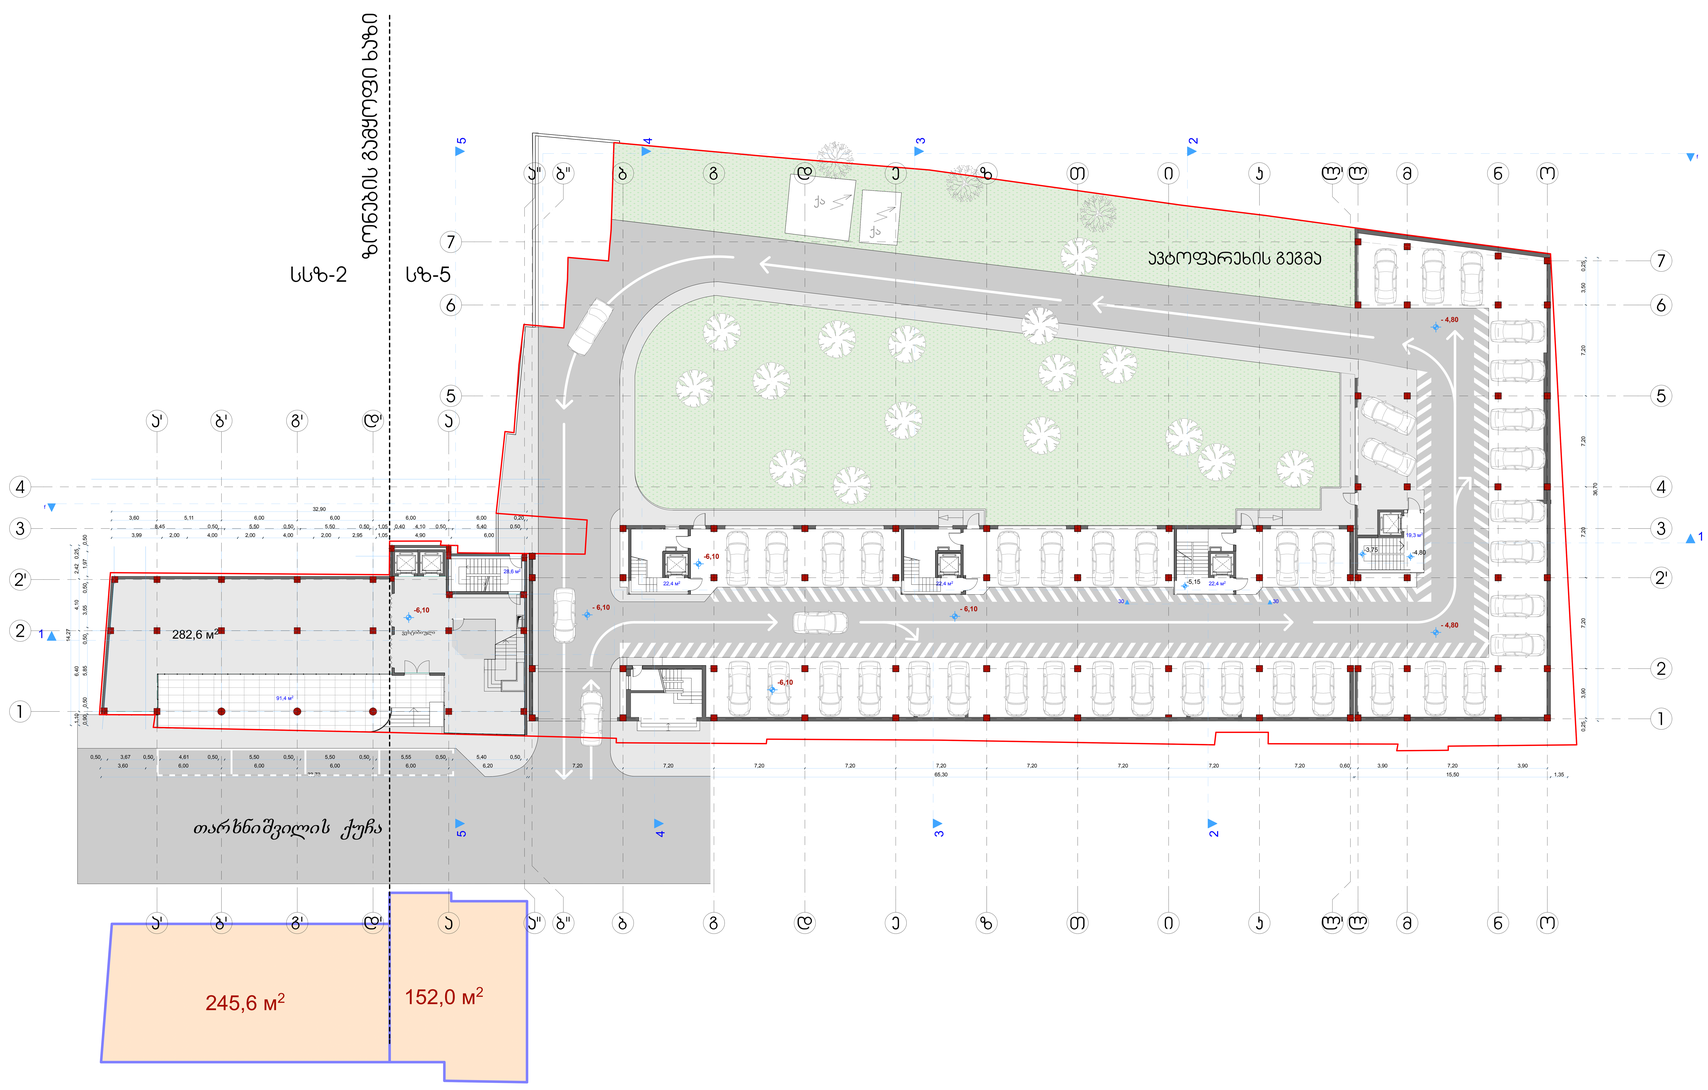


| ფურცელი A-3 | თბილისი 2012 წ. |
|---|---|
| | დაკვეთის № |

ექსპლიკაცია:

სართულის ტექნიკურ-ეკონომიკური მახასიათებლები:

საერთო ფართი -1805.3 მ²

მათ შორის:

საოფისე - 294.3 მ²

საცხოვრებელი ბინები - 0 მ²

სახელმწიფო ფართი -89.7 მ²

ავტოსადგომის ფართობი-1277.7 მ²

კომერციული ფართობი-0 მ²

პინის უჯრედის და სადარბაზოს ფართობი -143.6 მ²

პირობითი ნიშნები

- ჭრილის ხაზი
- -4.80 სართულის ნიშნული
- ±0.00 /456.50/ - არქიტექტორული ნიშნული
- ნაკვეთის საზღვარი

შენიშვნები:

1. ნახაზზე საკრედიტო შეზობის ნული მიეთითებულია აბსოლუტურ ნიშნულს - 456.50
2. ნახაზზე ზონები მოცემულია მილიმეტრებში
3. ნახაზის ყველა ცვლილება მშენებლობისას შეთანხმებული უნდა იყოს პროექტის ავტორთან

| დაკვეთი | შპს "ეგმაში" | მისამართი | თარხნიშვილის №2 |
|---|---|---|---|
| | ს/კ 206197865 | | |
| დირექტორი | მ.გელოვანი | | |
| ელ-ფოსტა | mgi.company@mail.com | | ტელ.598 58 35 58 |

| შეთანხმებულია დაკვეთით | ხელმოწერა |
|---|---|
| | |


პროექტის სახელწოდება

მრავალბინიანი საცხოვრებელი სახლი

| | შპს "ქართველი ხუროთმოძღვარი" |
|---|---|
| | ს/კ 416302423 |
| | ელ-ფოსტა KobaDzlerishvili@gmail.com |

| თანამდებობა | გვარი | ხელმოწერა | თარიღი |
|---|---|---|---|
| დირექტორი | ა. ძლიერიშვილი | | |
| პროექტის ავტორი | ა. ძლიერიშვილი | | |
| თანაავტორი | მ. ფხვლოშვილი | | |
| დაკმაყოფილა | ლ. მარუაშვილი | | |
| მასშტაბი | 1:100 | პარკირების სართულის გეგმა -6.10 | |
| თარიღი | 3.02.13 | | |

| სპეციალობა | ფურცლების | ფურცელი |
|---|---|---|
| პროექტი | 15 | ა-03 |

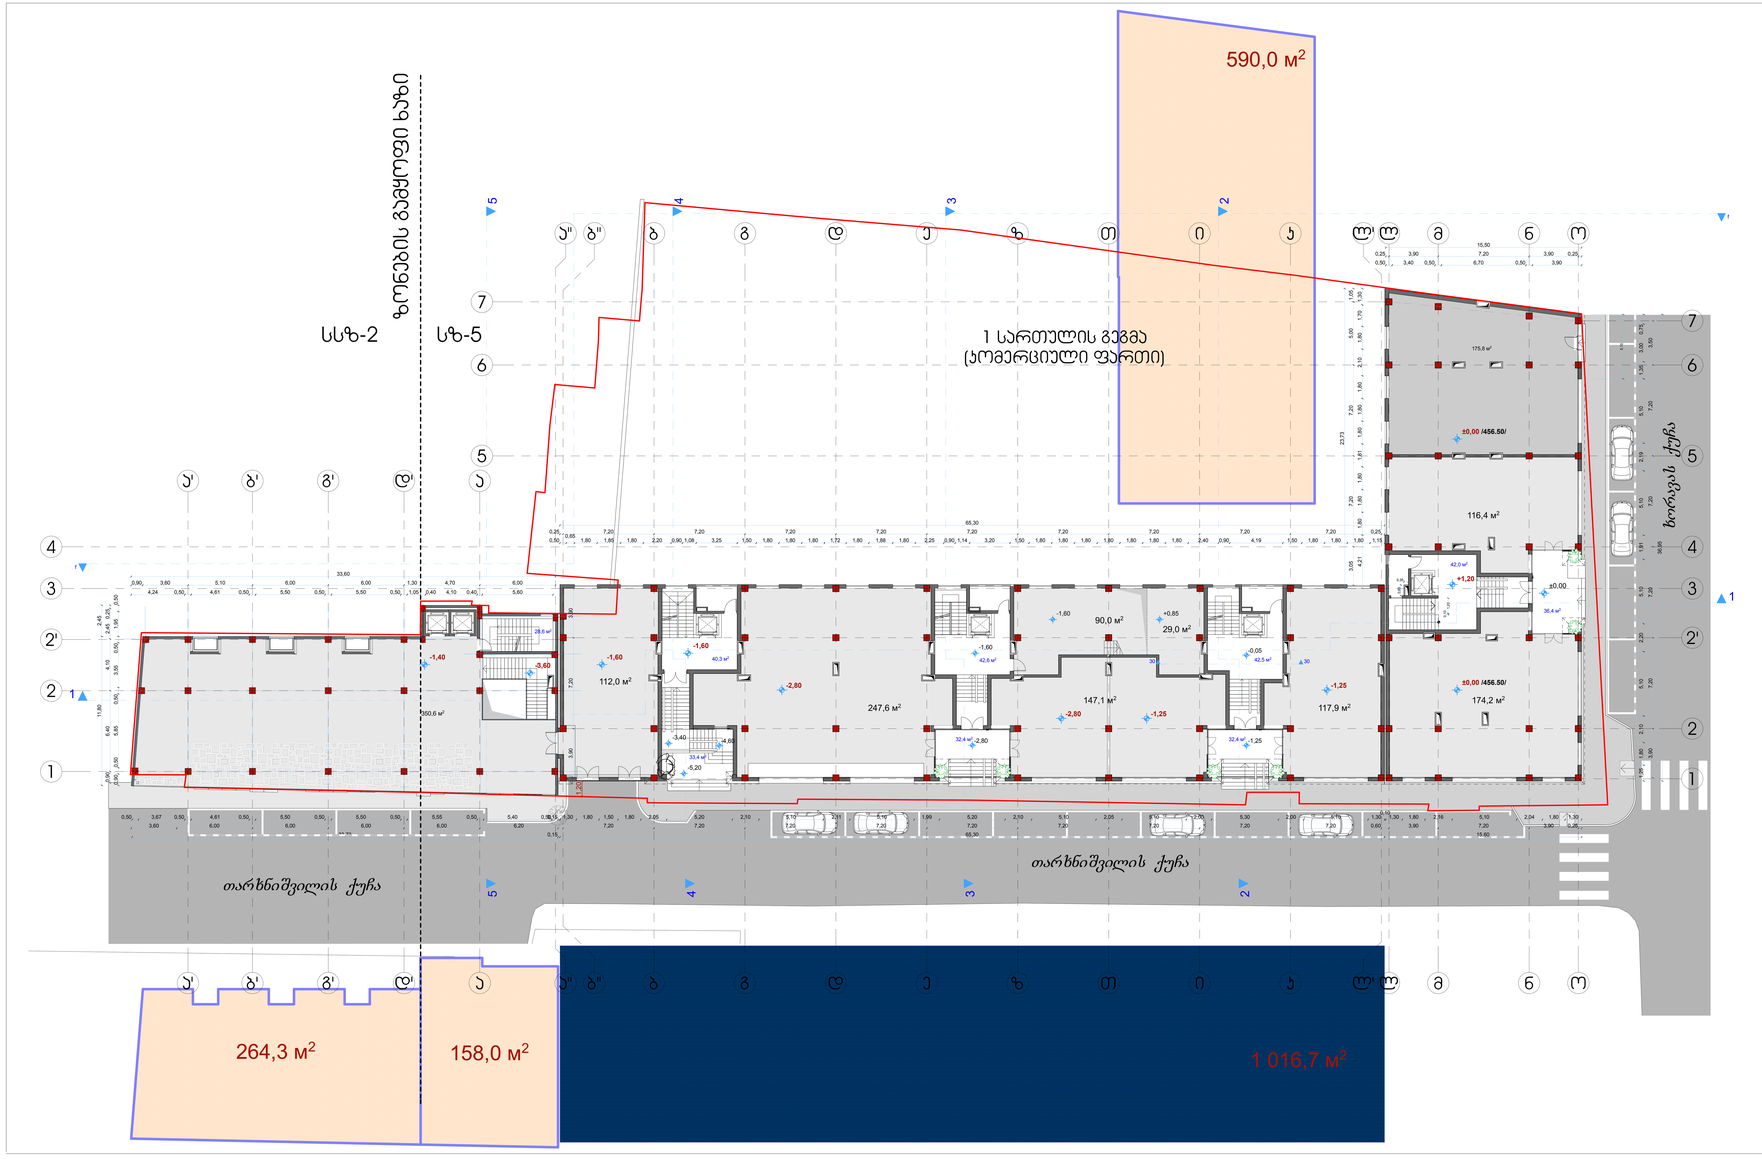


ფურცელი A-3

თბილისი 2012 წ.

დაკვეთის №

## ექსპლიკაცია:

სართულის ტექნიკურ-ეკონომიკური მახასიათებლები:

საერთო ფართი -1872.2 მ²

მათ შორის:

საოფისე - 393.9 მ²

საცხოვრებელი ბინები - 0 მ²

სახელმწიფო ფართი -0 მ²

ავტოსადგომის ფართობი-0 მ²

კომერციული ფართობი-1166.58²

პირის უფლების ლ სადარბაზოს ფართობი -311.8 მ²

## პირობითი ნიშნები

- ჭრილის ხაზი
- 0.00 სართულის ნიშნული
- ±0.00 /456.50/ - პროექტებული ნიშნული
- ნაკვეთის საზღვარი

## შენიშვნები:

1. ნახაზზე საკონტაქტო შეზომის ნოლი მიღებულია აბსოლუტურ ნიშნულს - 456.50
2. ნახაზზე ზომები მოცემულია მილიმეტრებში
3. ნახაზის ყველა ცვლილება მშენებლობისას შეათანხმებული უნდა იქნეს პროექტის ავტორთან

| | |
|---|---|
| დამკვეთი | შპს "ეგმილი" |
| | ს/კ 205197865 |
| დირექტორი | მ.გელიანელი |
| ელ-ფოსტა | mgi.company@mail.com |

მიმართული თარხნიშვილის №2

ტელ.598 58 35 58


| შეათანხმებელია დამკვეთთან | ხელმოწერა |
|---|---|
| | |

პროექტის სახელწოდება

მრავალბინიანი საცხოვრებელი სახლი

| | |
|---|---|
| | შპს "ქართველი ხელოვნმოძღვარი" |
| | ს/კ 416302423 |
| ელ-ფოსტა | KobaDzlerishvili@gmail.com |

| თანამდებობა | გვარი | ხელმოწერა | თარიღი |
|---|---|---|---|
| დირექტორი | ა. ალიევიანელი | | |
| პროექტის ავტორი | ა. ალიევიანელი | | |
| თანაავტორი | მ. ფეფელაშვილი | | |
| დაამოწმა | ლ. მარუაშვილი | | |
| მასშტაბი | 1:100 | კომერციული სართულის გეგმა ±0.00 /456.50/ | |
| თარიღი | 3.02.13 | | |
| სტადია | | ფურცლები | ფურცელი |
| პროექტი | | 15 | ა-03 |

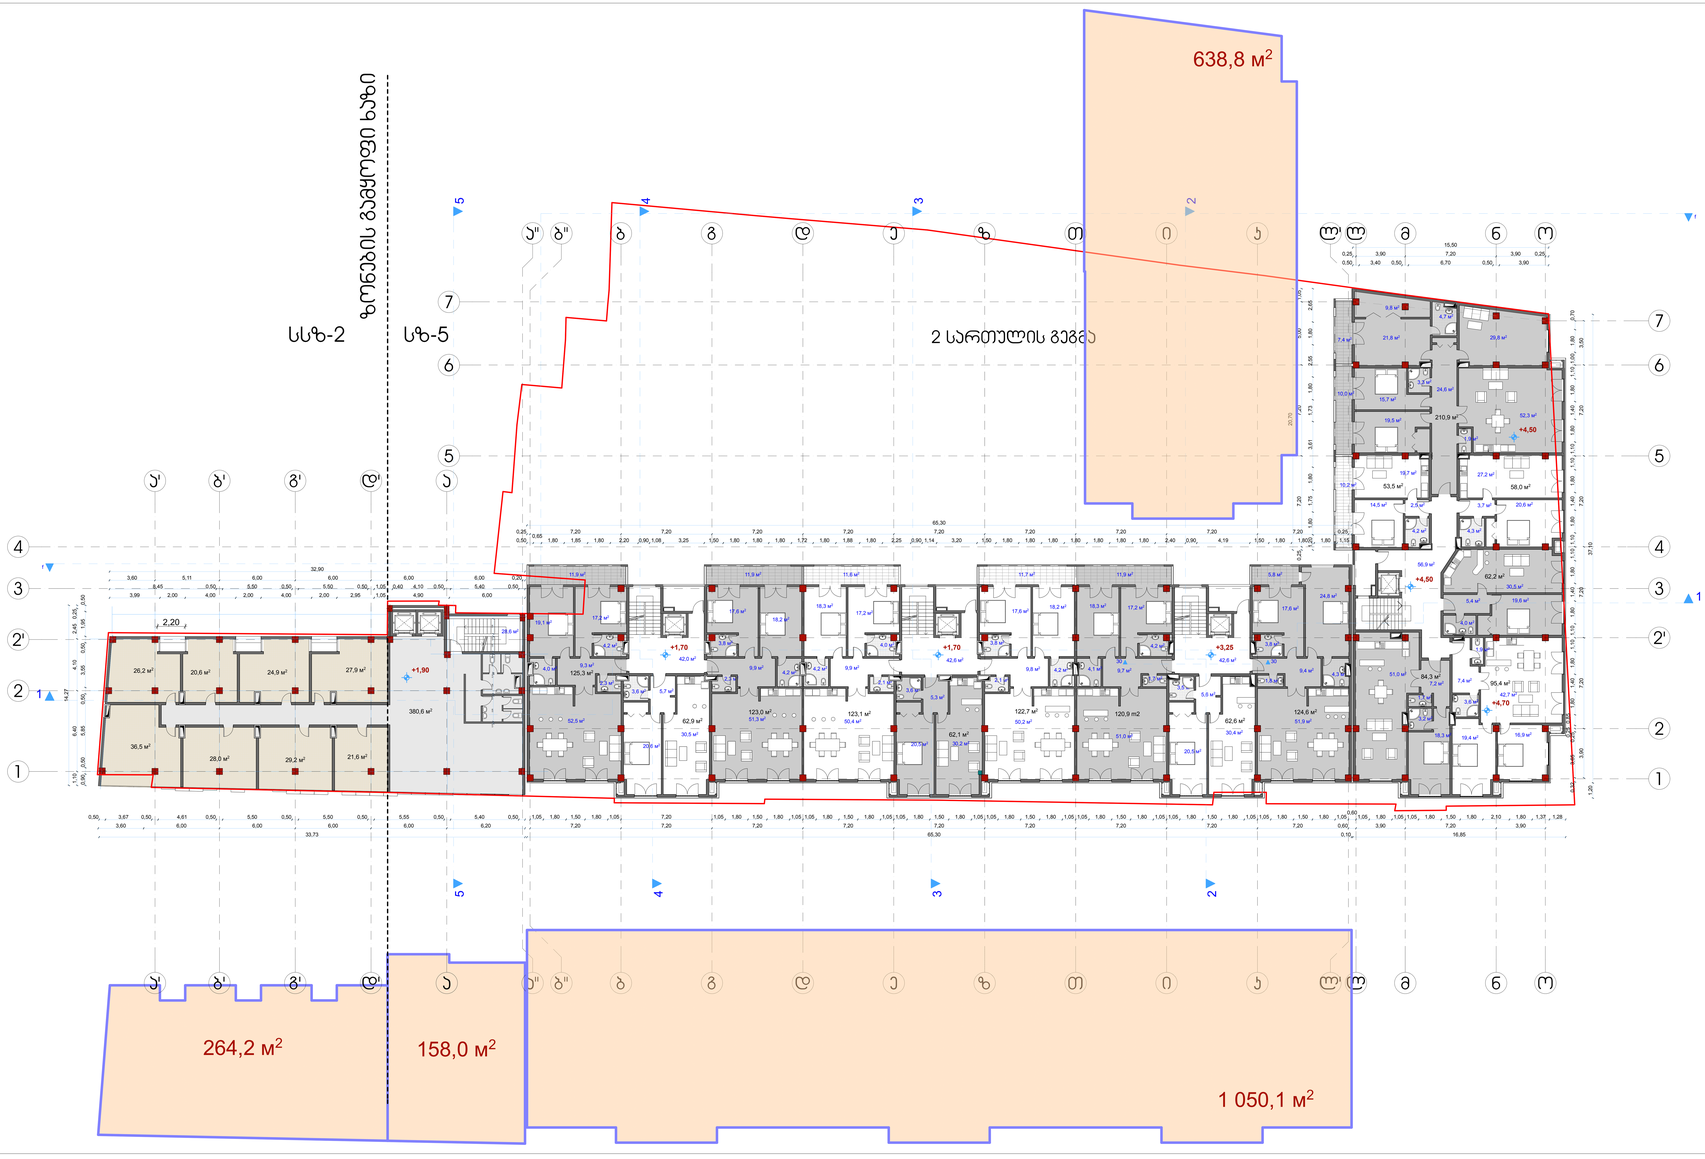


| | | | |
|---|---|---|---|
| ფურცლები | A-3 | თბილისი 2012 წ. | |
| | | დაკვეთის № | |

## ექსპლიკაცია:

სართულის ტექნიკურ-ეკონომიკური მახასიათებლები:

საერთო ფართი -1872.2 მ²

მათ შორის:

საერთო  - 393.9 მ²

საცხოვრებელი ბინები - 0 მ²

სახელოსნო ფართი -0 მ²

ავტოსადგომის ფართობი-0 მ²

ჯამური ფართობი-1166.58²

პინის უჯრედის და სატვირთოს ფართობი -311.8 მ²

## პირობითი ნიშნები

- ჭრილის ხაზი
- 0.00 — სართულის ნიშნული
- ±0.00 /456.50/ — პრობატერული ნიშნული
- ნაკვეთის საზღვარი

## შენიშვნები:

1. ნახაზზე საპროექტო შენობის ნული მეფასებამდა პასოლუტურ ნიშნულს - 456.50
2. ნახაზზე ზომები მოცემულია მილიმეტრებში
3. ნახაზის ყველა ცვლილება მშენებლობისას შეთანხმებული უნდა იქნეს პროექტის ავტორთან

| | |
|---|---|
| დაკვეთი | შპს "ეგზისი" |
| | ს/კ 205197865 |
| დირექტორი | მ.გელიაშვილი |
| ელ-ფოსტა | mgi.company@mail.com |
| მისამართი | თარხნისშვილის №2 |
| | ტელ.598 58 35 58 |
| შეთანხმებულია დაკვეთისთან | ხელმოწერა |

## პროექტის სახელწოდება

მრავალბინიანი საცხოვრებელი სახლი

| | |
|---|---|
| | შპს "ქართველი ხეროთმოძღვარი" |
| | ს/კ 416302423 |
| | ელ-ფოსტა KobaDzlerishvili@gmail.com |

| თანამდებობა | გვარი | ხელმოწერა | თარიღი |
|---|---|---|---|
| დირექტორი | ა. ქლიავიშვილი | | |
| პროექტის ავტორი | ა. ქლიავიშვილი | | |
| თანაავტორი | მ. ფხაკაძე | | |
| დაკმაყოფილა | ლ. მარუაშვილი | | |
| მასშტაბი | 1:100 | II სართულის გეგმა +4,70 ნიშნულზე | |
| თარიღი | 3.02.13 | | |
| სტადია | | ფურცლების | ფურცელი |
| პროექტი | | 15 | ა-03 |




ფურცელი A-3

თბილისი 2012 წ.

დაკვეთის №

## ექსპლიკაცია:

სართულის ტექნიკურ-ეკონომიკური მაჩვენებლები:

საერთო ფართი -1872.2 მ²

მათ შორის:

საერთო - 393.9 მ²

საცხოვრებელი ბინები - 0 მ²

სახელოსნო ფართი -0 მ²

აგარაკისგზომის ფართობი-0 მ²

ჯამური ფართობი-1166.58²

პირის უძრავის ლა სადარბაზოს ფართობი -311.8 მ²

## პირობითი ნიშნები

ჭრილის ხაზი

0.00 სართულის ნიშნული

±0.00 /456.50/ - არქიტექტორული ნიშნული

- ნაკვეთის საზღვარი

## შენიშვნები:

1. ნახაზზე საარქიტექტო შეწობის ნოლი შეესაბამება აბსოლუტურ ნიშნულს - 456.50
2. ნახაზზე ზომები მოცემულია მილიმეტრებში
3. ნახაზის ყველა ცვლილება მშენებლობისას შეთანხმებული უნდა იყოს პროექტის ავტორთან

| | |
|---|---|
| დამკვეთი შპს "ეგზისი" | მისამართი |
| ს/კ 205197865 | თარხნისშვილის №2 |
| დირექტორი გ.გელიაშვილი | |
| ელ-ფოსტა mgi.company@mail.com | ტელ.598 58 35 58 |

შეთანხმებულია დამკვეთთან — ხელმოწერა

### პროექტის სახელწოდება

მრავალბინიანი საცხოვრებელი სახლი


შპს "ქართველი ხუროთმოძღვარი"

ს/კ 416302423

ელ-ფოსტა KobaDzlerishvili@gmail.com

| თანამდებობა | გვარი | ხელმოწერა | თარიღი |
|---|---|---|---|
| დირექტორი | ა. კლიურიაშვილი | | |
| პროექტის ავტორი | ა. კლიურიაშვილი | | |
| თანაავტორი | მ. ფხვლიაშვილი | | |
| დაამოწმა | ლ. მარუაშვილი | | |
| მასშტაბი | 1:100 | III სართულის გეგმა +8,00 ნიშნულზე | |
| თარიღი | 3.02.13 | | |

| სპეციალობა | ფურცლების | ფურცელი |
|---|---|---|
| პროექტი | 15 | ა-03 |

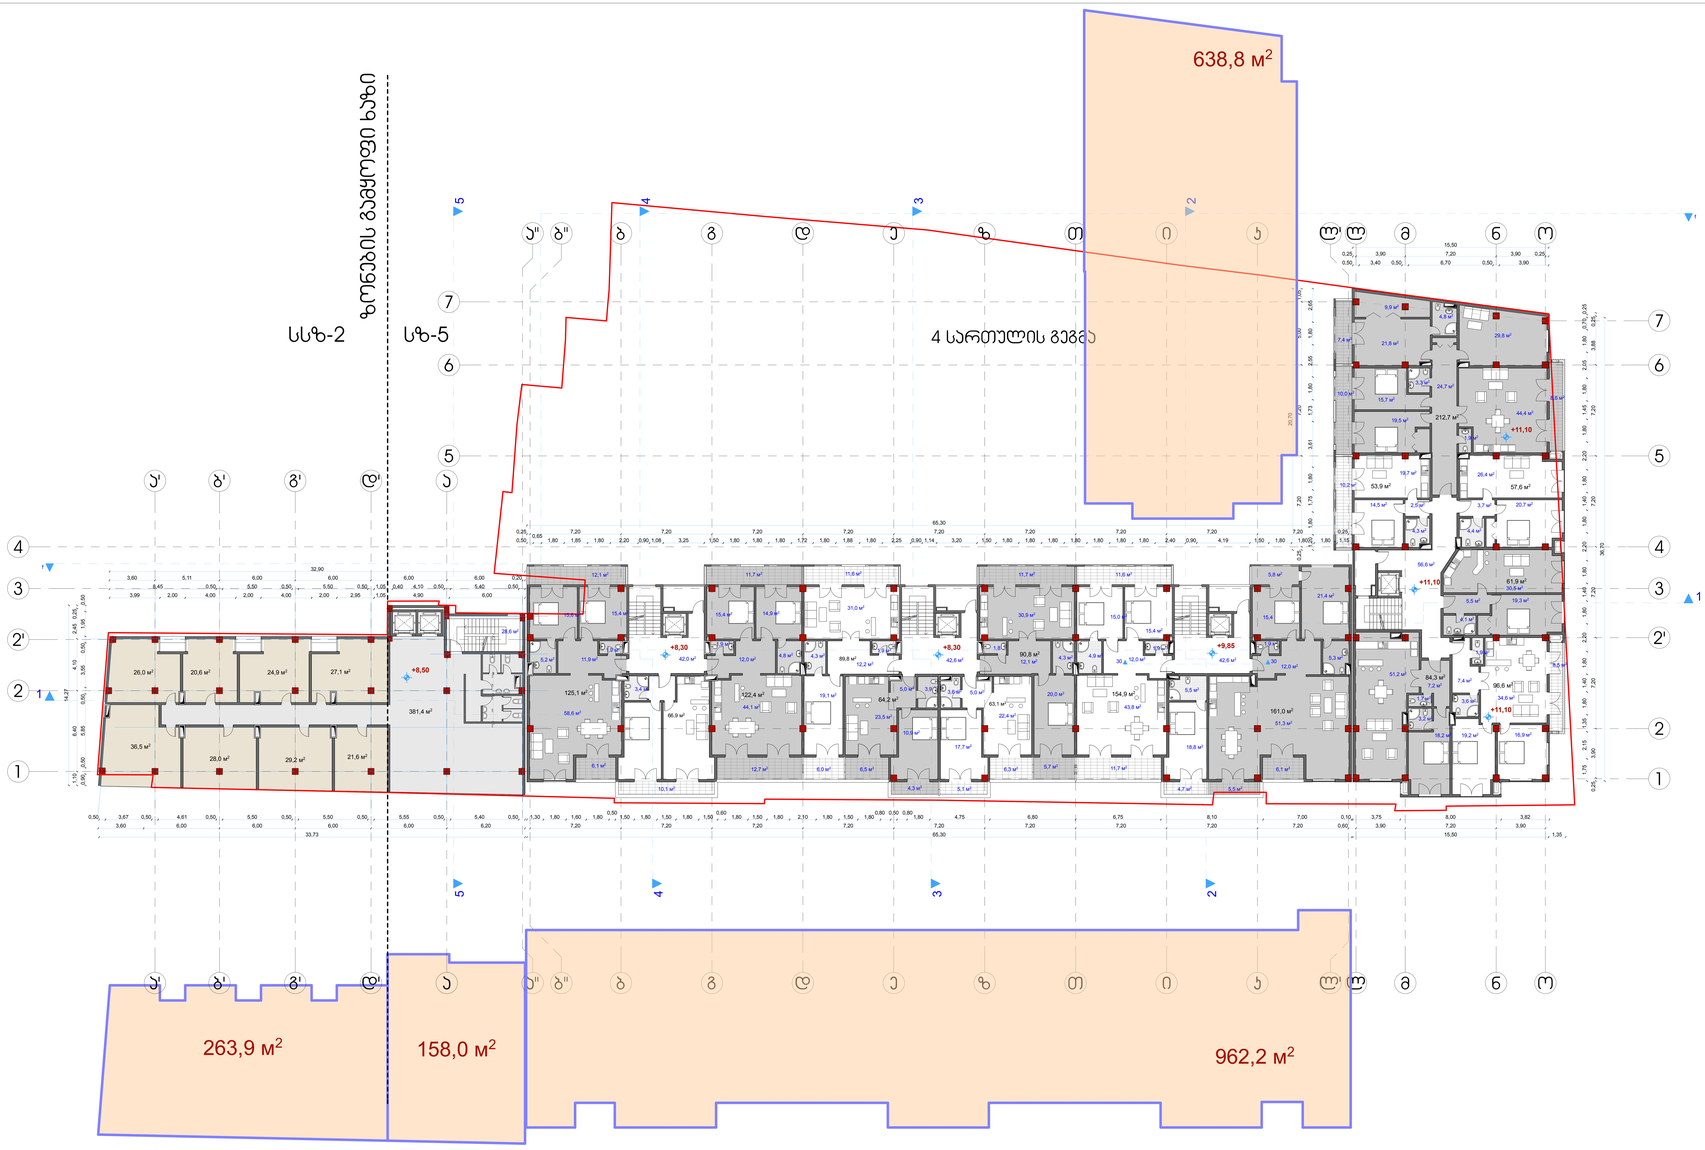


ფურცელი A-3

თბილისი 2012 წ.

დაკვეთის №

## ექსპლიკაცია:

სართულის ტექნიკურ-ეკონომიკური მახასიათებლები:

საერთო ფართი -1872.2 მ²

მათ შორის:

საერფისა - 393.9 მ²

საცხოვრებელი ბინები - 0 მ²

სახელმწიფო ფართი -0 მ²

ავტოსადგომის ფართობი-0 მ²

ჯამური ფართობი-1166.58²

პინის უჯრედის და სადარბაზოს ფართობი -311.8 მ²

## პირობითი ნიშნები

- ზონის ხაზი
- 0.00 სართულის ნიშნული
- ±0.00 /456.50/ - ურბიტაჟირებული ნიშნული
- ნაკვეთის საზღვარი

## შენიშვნები:

1. ნახაზზე საკონტაქტო შეწობის ნოლი მეფასებულია აბსოლუტურ ნიშნულს - 456.50
2. ნახაზზე ზონები მოცემულია მილიმეტრებში
3. ნახაზის ყველა ცვლილება მშენებლობისას შეთანხმებული უნდა იყოს პროექტის ავტორთან

| | |
|---|---|
| დამკვეთი | შპს "ეგზიტი" |
| | ს/კ 205197865 |
| დირექტორი | მ.გელიავილი |
| ელ-ფოსტა | mgi.company@mail.com |
| მისამართი | თარხნისკვილის №2 |
| | ტელ.598 58 35 58 |

შეთანხმებულია დამკვეთთან — ხელმოწერა

პროექტის სახელწოდება

მრავალბინიანი საცხოვრებელი სახლი

შპს "ქართველი ხელოვნმოძღვარი"


ს/კ 416302423

ელ-ფოსტა KobaDzlierishvili@gmail.com

| თანამდებობა | გვარი | ხელმოწერა | თარიღი |
|---|---|---|---|
| დირექტორი | ა. ძლიერიშვილი | | |
| პროექტის ავტორი | ა. ძლიერიშვილი | | |
| თანაავტორი | მ. ფხვლიანიძე | | |
| დამკვეთა | ლ. მარუაშვილი | | |

| | | |
|---|---|---|
| მასშტაბი | 1:100 | IVIII სართულის გეგმა +11,30 ნიშნულზე |
| თარიღი | 3.02.13 | |

| სახელი | ფურცლების | ფურცელი |
|---|---|---|
| პროექტი | 15 | ა-03 |

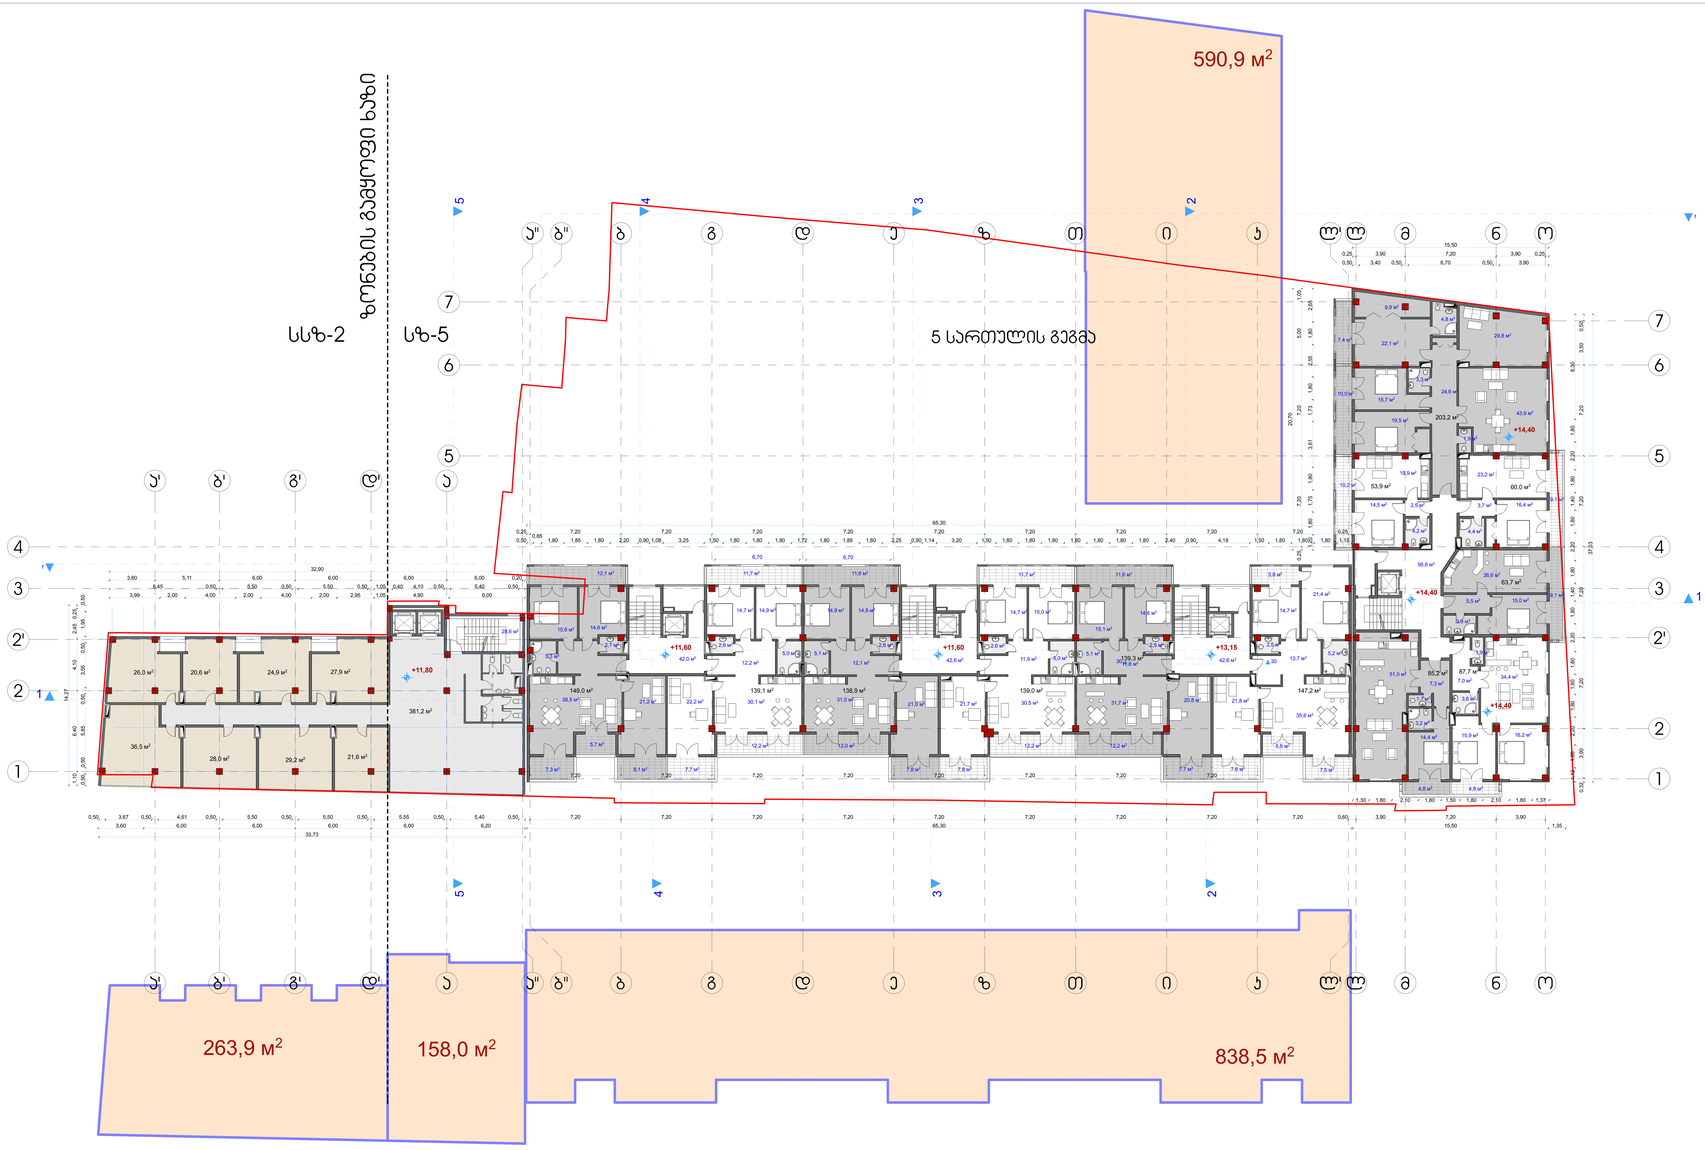


ფურცელი A-3

თბილისი 2012 წ.

დანართი №

## ექსპლიკაცია:

სართულის ტექნიკურ-ეკონომიკური მახასიათებლები:

საერთო ფართი -1872.2 მ²

მათ შორის:

საერთასო - 393.9 მ²

საცხოვრებელი ბინები - 0 მ²

სახელმწიფო ფართი -0 მ²

ავტოსადგომის ფართობი-0 მ²

კომერციული ფართობი-1166.58²

ბინის უპრეტენზიო სალარაჯოს ფართობი -311.8 მ²

## პირობითი ნიშნები

- ჭრილის ხაზი
- 0.00 სართულის ნიშნული
- ±0.00 /456.50/ - ურბანიკატერული ნიშნული
- ნაკვეთის საზღვარი

## შენიშვნები:

1. ნახაზზე საკონტროლო შეზომის ნოლი შეესაბამება აბსოლუტურ ნიშნულს - 456.50
2. ნახაზზე ზომები მოცემულია მილიმეტრებში
3. ნახაზის ყველა ცვლილება მშენებლობისას შეთანხმებული უნდა იქნეს პროექტის ავტორთან

| | |
|---|---|
| დამკვეთი | შპს "ეგმაია" |
| | ს/კ 205197865 |
| დირექტორი | მ.გელიაშვილი |
| ელ-ფოსტა | mgi.company@mail.com |
| მისამართი | თარხნისშვილის №2 |
| | ტელ.598 58 35 58 |

შეთანხმებულია დამკვეთთან — ხელმოწერა

### პროექტის სახელწოდება

მრავალბინიანი საცხოვრებელი სახლი

| | |
|---|---|
| | შპს "ქართველი ხელოვნმოძღვარი" |
| | ს/კ 416302423 |
| | ელ-ფოსტა KobaDzlerishvili@gmail.com |

| თანამდებობა | გვარი | ხელმოწერა | თარიღი |
|---|---|---|---|
| დირექტორი | ა. ალიევიშვილი | | |
| პროექტის ავტორი | ა. ალიევიშვილი | | |
| თანაავტორი | მ. ფხაკაძვილი | | |
| დამკვეთა | ლ. მარკაშვილი | | |
| მასშტაბი | 1:100 | V III სართულის გეგმა +14,60 ნიშნულზე | |
| თარიღი | 3.02.13 | | |
| სტადია | | ფურცლები | ფურცელი |
| პროექტი | | 15 | ა-03 |




ფურცელი A-3

თბილისი 2012 წ.

დაკვეთის №

## ექსპლიკაცია:

სართულის ტექნიკურ-ეკონომიკური მახასიათებლები:

საერთო ფართი -1872.2 მ²

მათ შორის:

საოფისე - 393.9 მ²

საცხოვრებელი ბინები - 0 მ²

სახელმწიფო ფართი -0 მ²

ავტოსადგომის ფართობი-0 მ²

ჯამური ფართობი-1166.58²

პინის უჯრედის და სადარბაზოს ფართობი -311.8 მ²

## პირობითი ნიშნები

- ჭრილის ხაზი
- 0.00 სართულის ნიშნული
- ±0.00 /456.50/ - ურბანიკატერული ნიშნული
- ნაკვეთის საზღვარი

## შენიშვნები:

1. ნახაზზე საკონტაქტო შეწობის ნოლი მეფასებამდა აბსოლუტურ ნიშნულს - 456.50
2. ნახაზზე ზომები მოცემულია მილიმეტრებში
3. ნახაზის ყველა ცვლილება მშენებლობისას შეთანხმებული უნდა იქნეს ესკიზის ავტორთან

| | |
|---|---|
| დაკვეთი | შპს "ეგზიტი" |
| | ს/კ 205197865 |
| დირექტორი | გ.გელიაშვილი |
| ელ-ფოსტა | mgi.company@mail.com |
| მისამართი | თარხნისშვილის №2 |
| | ტელ.598 58 35 58 |

შეთანხმებულია დაკვეთთან — ხელმოწერა

## პროექტის სახელწოდება


მრავალბინიანი საცხოვრებელი სახლი

შპს "ქართველი ხელოვნმოძღვარი"

ს/კ 416302423

ელ-ფოსტა KobaDzlerishvili@gmail.com

| თანამდებობა | გვარი | ხელმოწერა | თარიღი |
|---|---|---|---|
| დირექტორი | ა. ალიევიშვილი | | |
| პროექტის ავტორი | ა. ალიევიშვილი | | |
| თანაავტორი | გ. ფხაკაძვილი | | |
| დაკმაყოფილა | ლ. მარკვილიანი | | |
| მასშტაბი | 1:100 | VIII სართულის გეგმა +17,90 ნიშნულზე | |
| თარიღი | 3.02.13 | | |
| სპეციალობა | | ფურცლების | ფურცელი |
| პროექტი | | 15 | ა-03 |

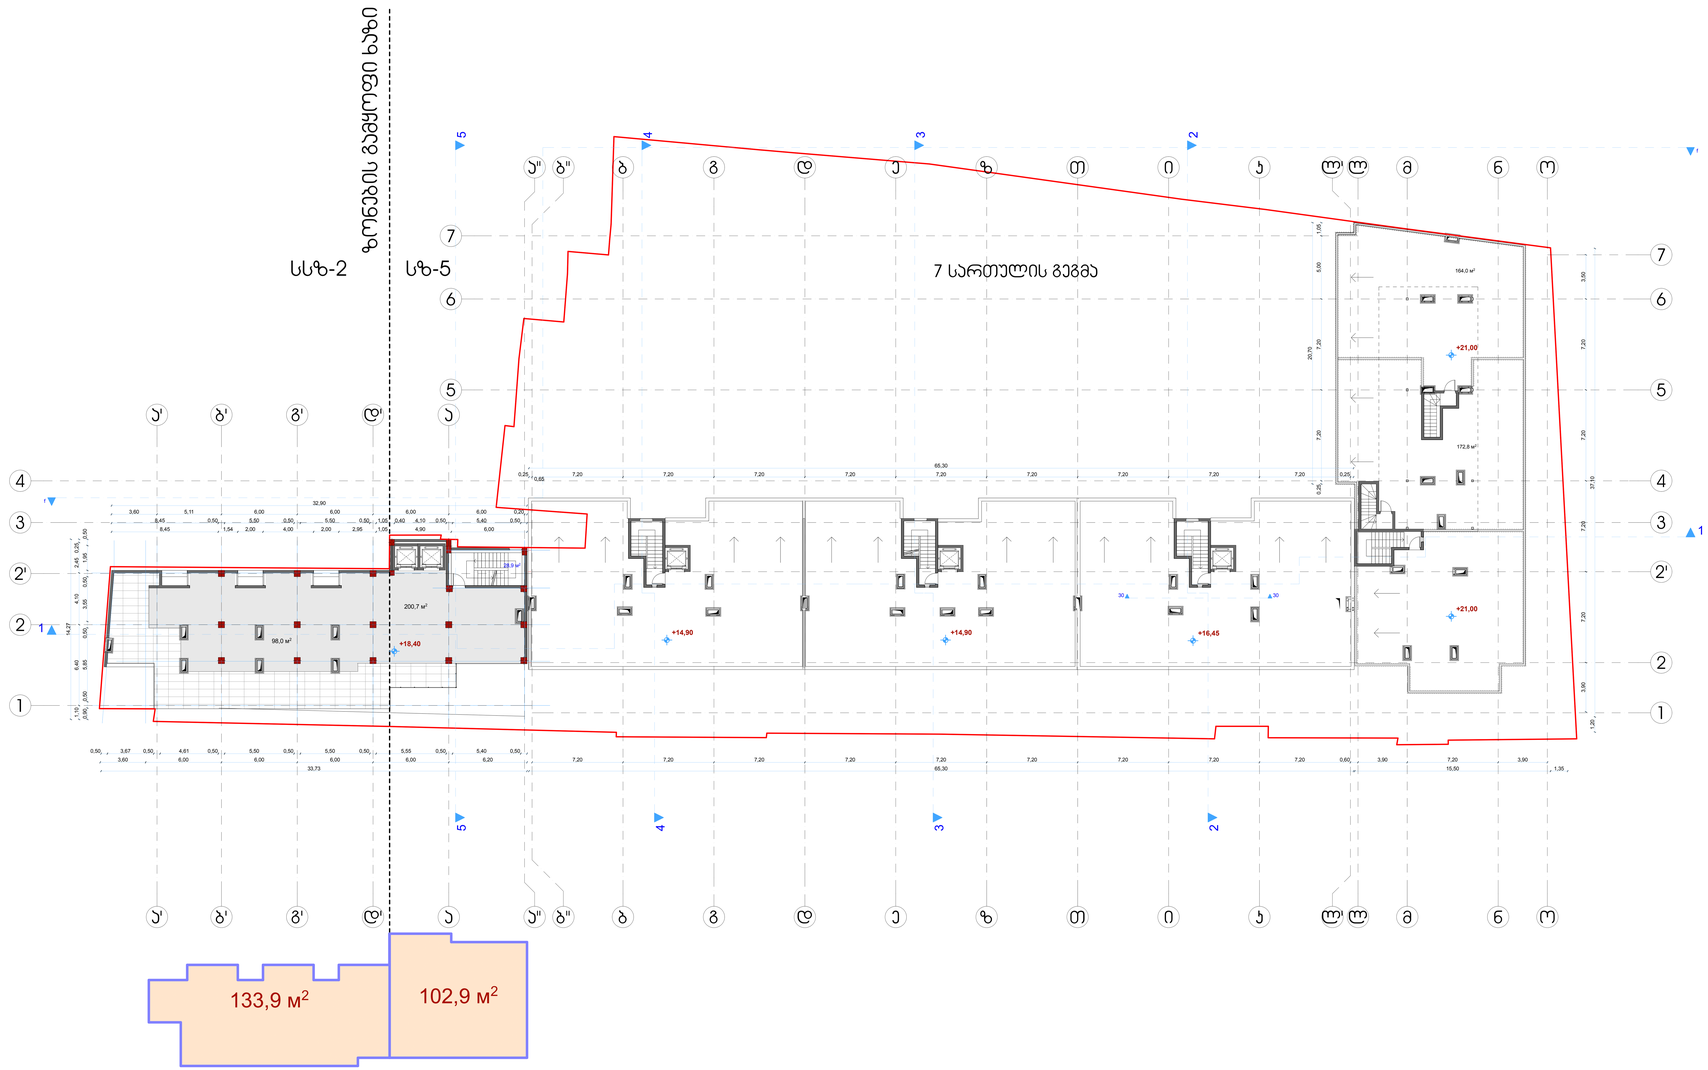


ფურცელი A-3

თბილისი 2012 წ.

დავალება №

## ექსპლიკაცია:

სართულის ტექნიკურ-ეკონომიკური მაჩვენებლები:

საერთო ფართი -1872.2 მ²

მათ შორის:

საოფისე - 393.9 მ²

საცხოვრებელი ბინები - 0 მ²

სახელმწიფო ფართი -0 მ²

საგანსაგმოს ფართობი-0 მ²

კომერციული ფართობი-1166.58²

პინის უჯრედის და სადარბაზოს ფართობი -311.8 მ²

## პირობითი ნიშნები

- ჭრილის ხაზი
- 0.00 სართულის ნიშნული
- ±0.00 /456.50/ - ურბიტეკტურული ნიშნული
- ნაკვეთის საზღვარი

## შენიშვნები:

1. ნახაზზე საკრედიტო შეწირვის ნოლი შეესაბამება აბსოლუტურ ნიშნულს - 456.50
2. ნახაზზე ზომები მოცემულია მილიმეტრებში
3. ნახაზის ყველა ცვლილება მშენებლობისას შეათანხმებელი უნდა იყოს პროექტის ავტორთან

| | | | |
|---|---|---|---|
| დამკვეთი | შპს "ეგმაია" | მისამართი | თარხნიშვილის №2 |
| | ს/ს 206197865 | | |
| დირექტორი | მ.გელიაშვილი | | |
| ელ-ფოსტა | mgi.company@mail.com | | ტელ.598 58 35 58 |

| შეათანხმებელია დამკვეთთან | ხელმოწერა |
|---|---|
| | |

პროექტის სახელწოდება

მრავალბინიანი საცხოვრებელი სახლი


შპს "ქართველი ხუროთმოძღვარი"

ს/ს 416302423

ელ-ფოსტა KobaDzlerishvili@gmail.com

| თანამდებობა | გვარი | ხელმოწერა | თარიღი |
|---|---|---|---|
| დირექტორი | ა. ძლიერიშვილი | | |
| პროექტის ავტორი | ა. ძლიერიშვილი | | |
| თანაავტორი | მ. ფეიქრიშვილი | | |
| დაამუშავა | ლ. მარუაშვილი | | |
| მასშტაბი | 1:100 | VII III სართულის გეგმა +21,20 ნიშნულზე | |
| თარიღი | 3.02.13 | | |

| სტადია | ფურცლების | ფურცელი |
|---|---|---|
| პროექტი | 15 | ა-03 |

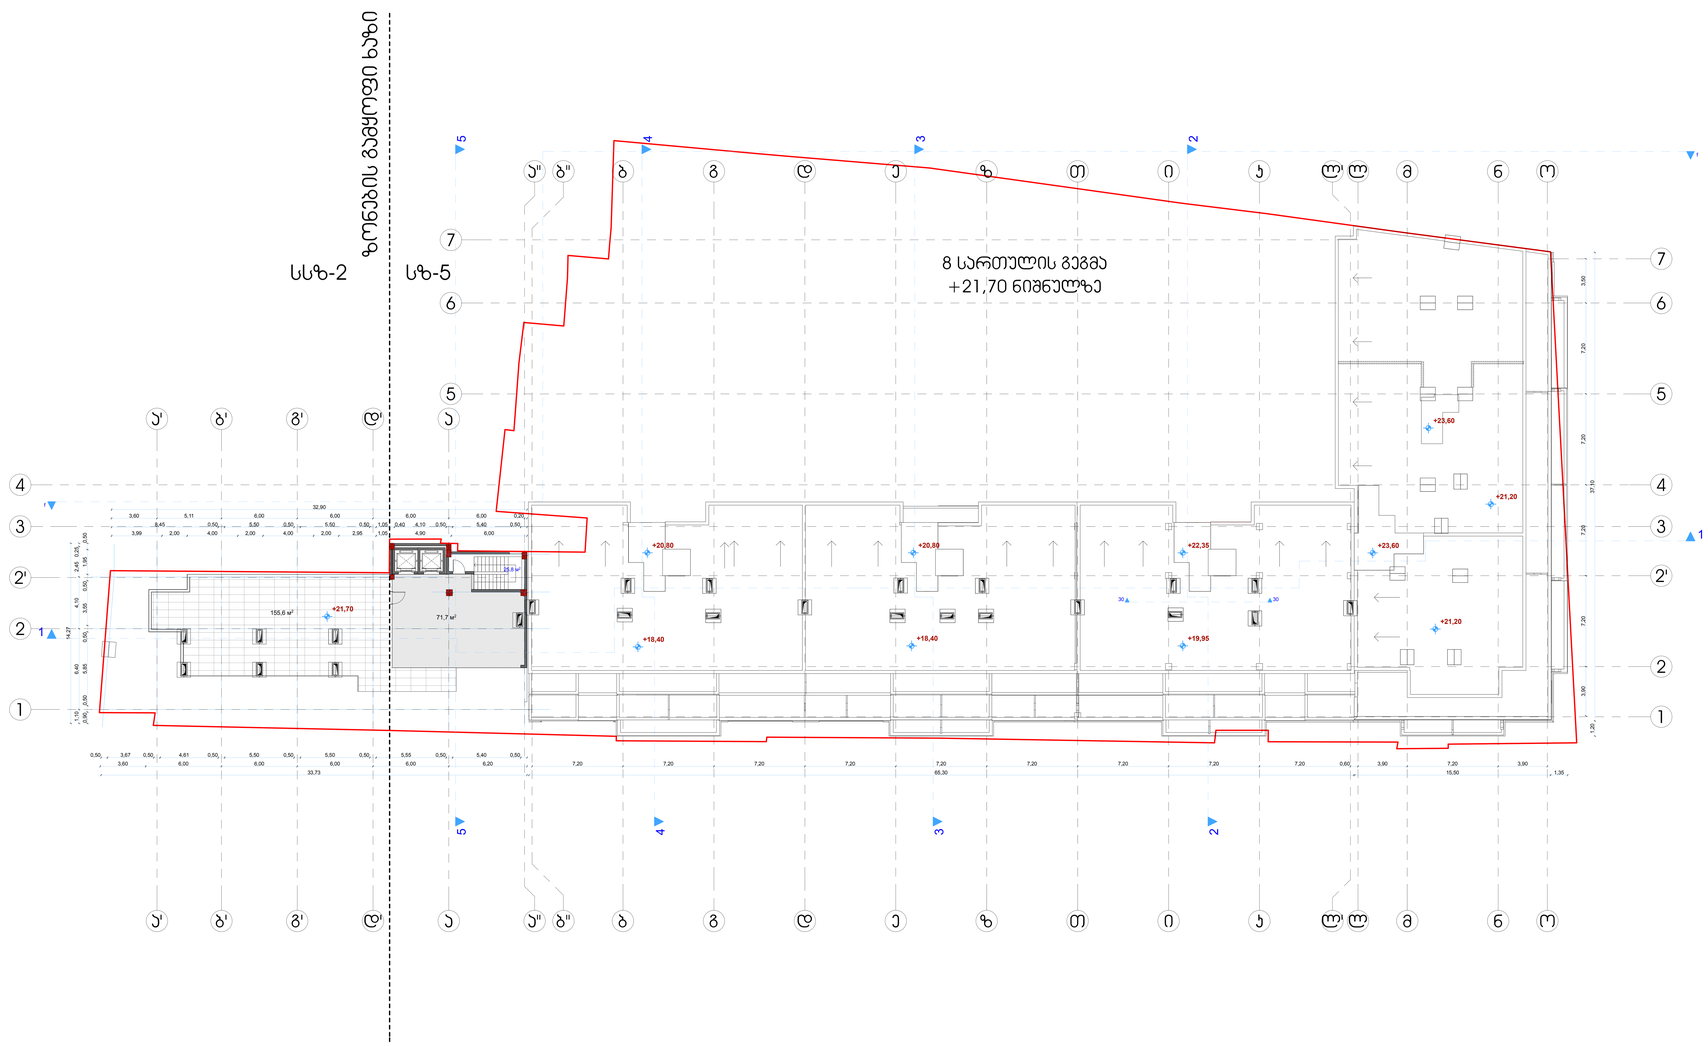


ფურცელი A-3

თბილისი 2012 წ.

დაკვეთის №

## ექსპლიკაცია:

სართულის ტექნიკურ-ეკონომიკური მაჩვენებლები:

საერთო ფართი -1872.2 მ²

მათ შორის:

საოფისე - 393.9 მ²

საცხოვრებელი ბინები - 0 მ²

სახელმწიფო ფართი -0 მ²

ავტოსადგომის ფართობი-0 მ²

ჯამურიული ფართობი-1166.58²

პინის უჯრედის და სადარბაზოს ფართობი -311.8 მ²

## პირობითი ნიშნები

ჭრილის ხაზი

0.00 სართულის ნიშნული

±0.00 /456.50/ - არქიტექტურული ნიშნული

- ნაკვეთის საზღვარი

## შენიშვნები:

1. ნახაზზე საკონტაქტო შეწობის ნოლი მიეთებულია აბსოლუტურ ნიშნულს - 456.50
2. ნახაზზე ზომები მოცემულია მილიმეტრებში
3. ნახაზის ყველა ცვლილება მშენებლობისას შეთანხმებული უნდა იყოს პროექტის ავტორთან

| | |
|---|---|
| დამკვეთი შპს "ეგპაიი" | მისამართი |
| ს/კ 205197865 | თარხნისშვილის №2 |
| დირექტორი მ.გელიაშვილი | |
| ელ-ფოსტა mgi.company@mail.com | ტელ.598 58 35 58 |

შეთანხმებულია დამკვეთთან — ხელმოწერა

### პროექტის სახელწოდება

მრავალბინიანი საცხოვრებელი სახლი


შპს "ქართველი ხუროთმოძღვარი"

ს/კ 416302423

ელ-ფოსტა KobaDzlerishvili@gmail.com

| თანამდებობა | გვარი | ხელმოწერა | თარიღი |
|---|---|---|---|
| დირექტორი | ა. ძლიერიშვილი | | |
| პროექტის ავტორი | ა. ძლიერიშვილი | | |
| თანაავტორი | მ. ფხვლოშვილი | | |
| დამმოწმა | ლ. მარუაშვილი | | |
| მასშტაბი | 1:100 | VIII სართულის გეგმა +21,70 ნიშნულზე | |
| თარიღი | 3.02.13 | | |

| სტადია | ფურცლების | ფურცელი |
|---|---|---|
| პროექტი | 15 | ა-03 |

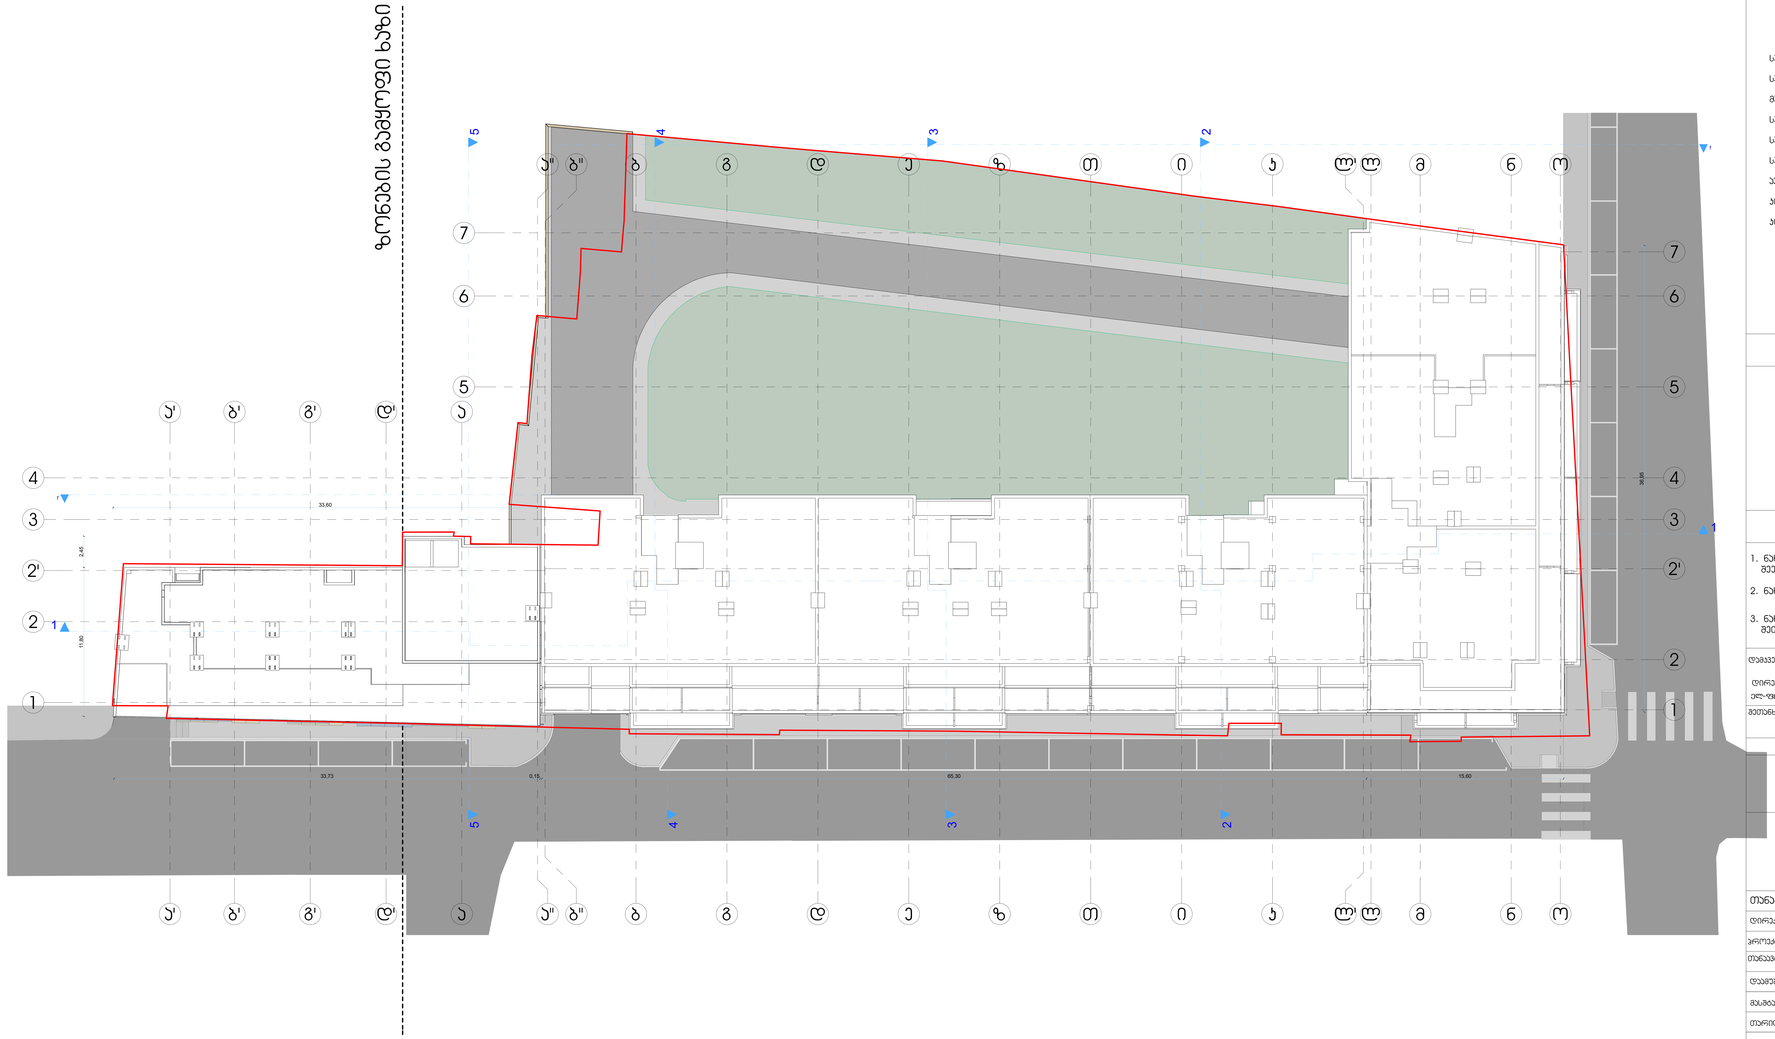


| ფორმატი | A-3 | თბილისი 2012 წ. |
|---|---|---|
| | | დაკვეთა № |

## ექსპლიკაცია:

საერთოლის ტექნიკურ-ეკონომიკური მახასიათებლები:

საერთო ფართი -1872.2 მ²

მათ შორის:

საოფისე - 393.9 მ²

საცხოვრებელი ბინები - 0 მ²

სახანძრო ფართი -0 მ²

ავტოსადგომის ფართობი-0 მ²

ეკონომიური ფართობი-1166.58²

პინის უჯრედის და სატექნიკოს ფართობი -311.8 მ²

## პირობითი ნიშნები

- ჭრილის ხაზი
- -4.80 — საერთოლის ნიშნული
- ±0.00 /456.50/ — პროექტიური ნიშნული
- ნაკვეთის საზღვარი

## შენიშვნები:

1. ნახაზზე საპროექტო შენობის ნოლი შეესაბამება აბსოლუტურ ნიშნულს - 456.50
2. ნახაზზე ზომები მოცემულია მილიმეტრებში
3. ნახაზის ყველა ცვლილება მშენებლობისას მეთანხმებული უნდა იყოს პროექტის ავტორთან

| | |
|---|---|
| დამკვეთი | შპს "ემპიტი" |
| | ს/კ 205197865 |
| დირექტორი | გ.გეორგიული |
| ელ-ფოსტა | mgi.company@mail.com |
| | მისამართი თარხნისველის №2 |
| | ტელ.598 58 35 58 |
| მეთანხმებული დამკვეთთან | ხელმოწერა |

პროექტის სახელწოდება

მრავალბინიანი საცხოვრებელი სახლი



შპს "ქართველი ხეროვმოძღვარი"
416302423
ელ-ფოსტა KobaDzlerishvili@gmail.com

| თანამდებობა | გვარი | ხელმოწერა | თარიღი |
|---|---|---|---|
| დირექტორი | ა. კლიმენტიული | | |
| პროექტის ავტორი | ა. კლიმენტიული | | |
| თანაავტორი | მ. ბოლოლაშვილი | | |
| დამმოწმა | ლ. მარიაშვილი | | |
| მასშტაბი | 1:100 | სახურავის გეგმა | |
| თარიღი | 3.02.13 | | |
| სტადია | | ფურცლები | ფურცელი |
| პროექტი | | 15 | პ-03 |