ფასადი 1-7 ღერძებში

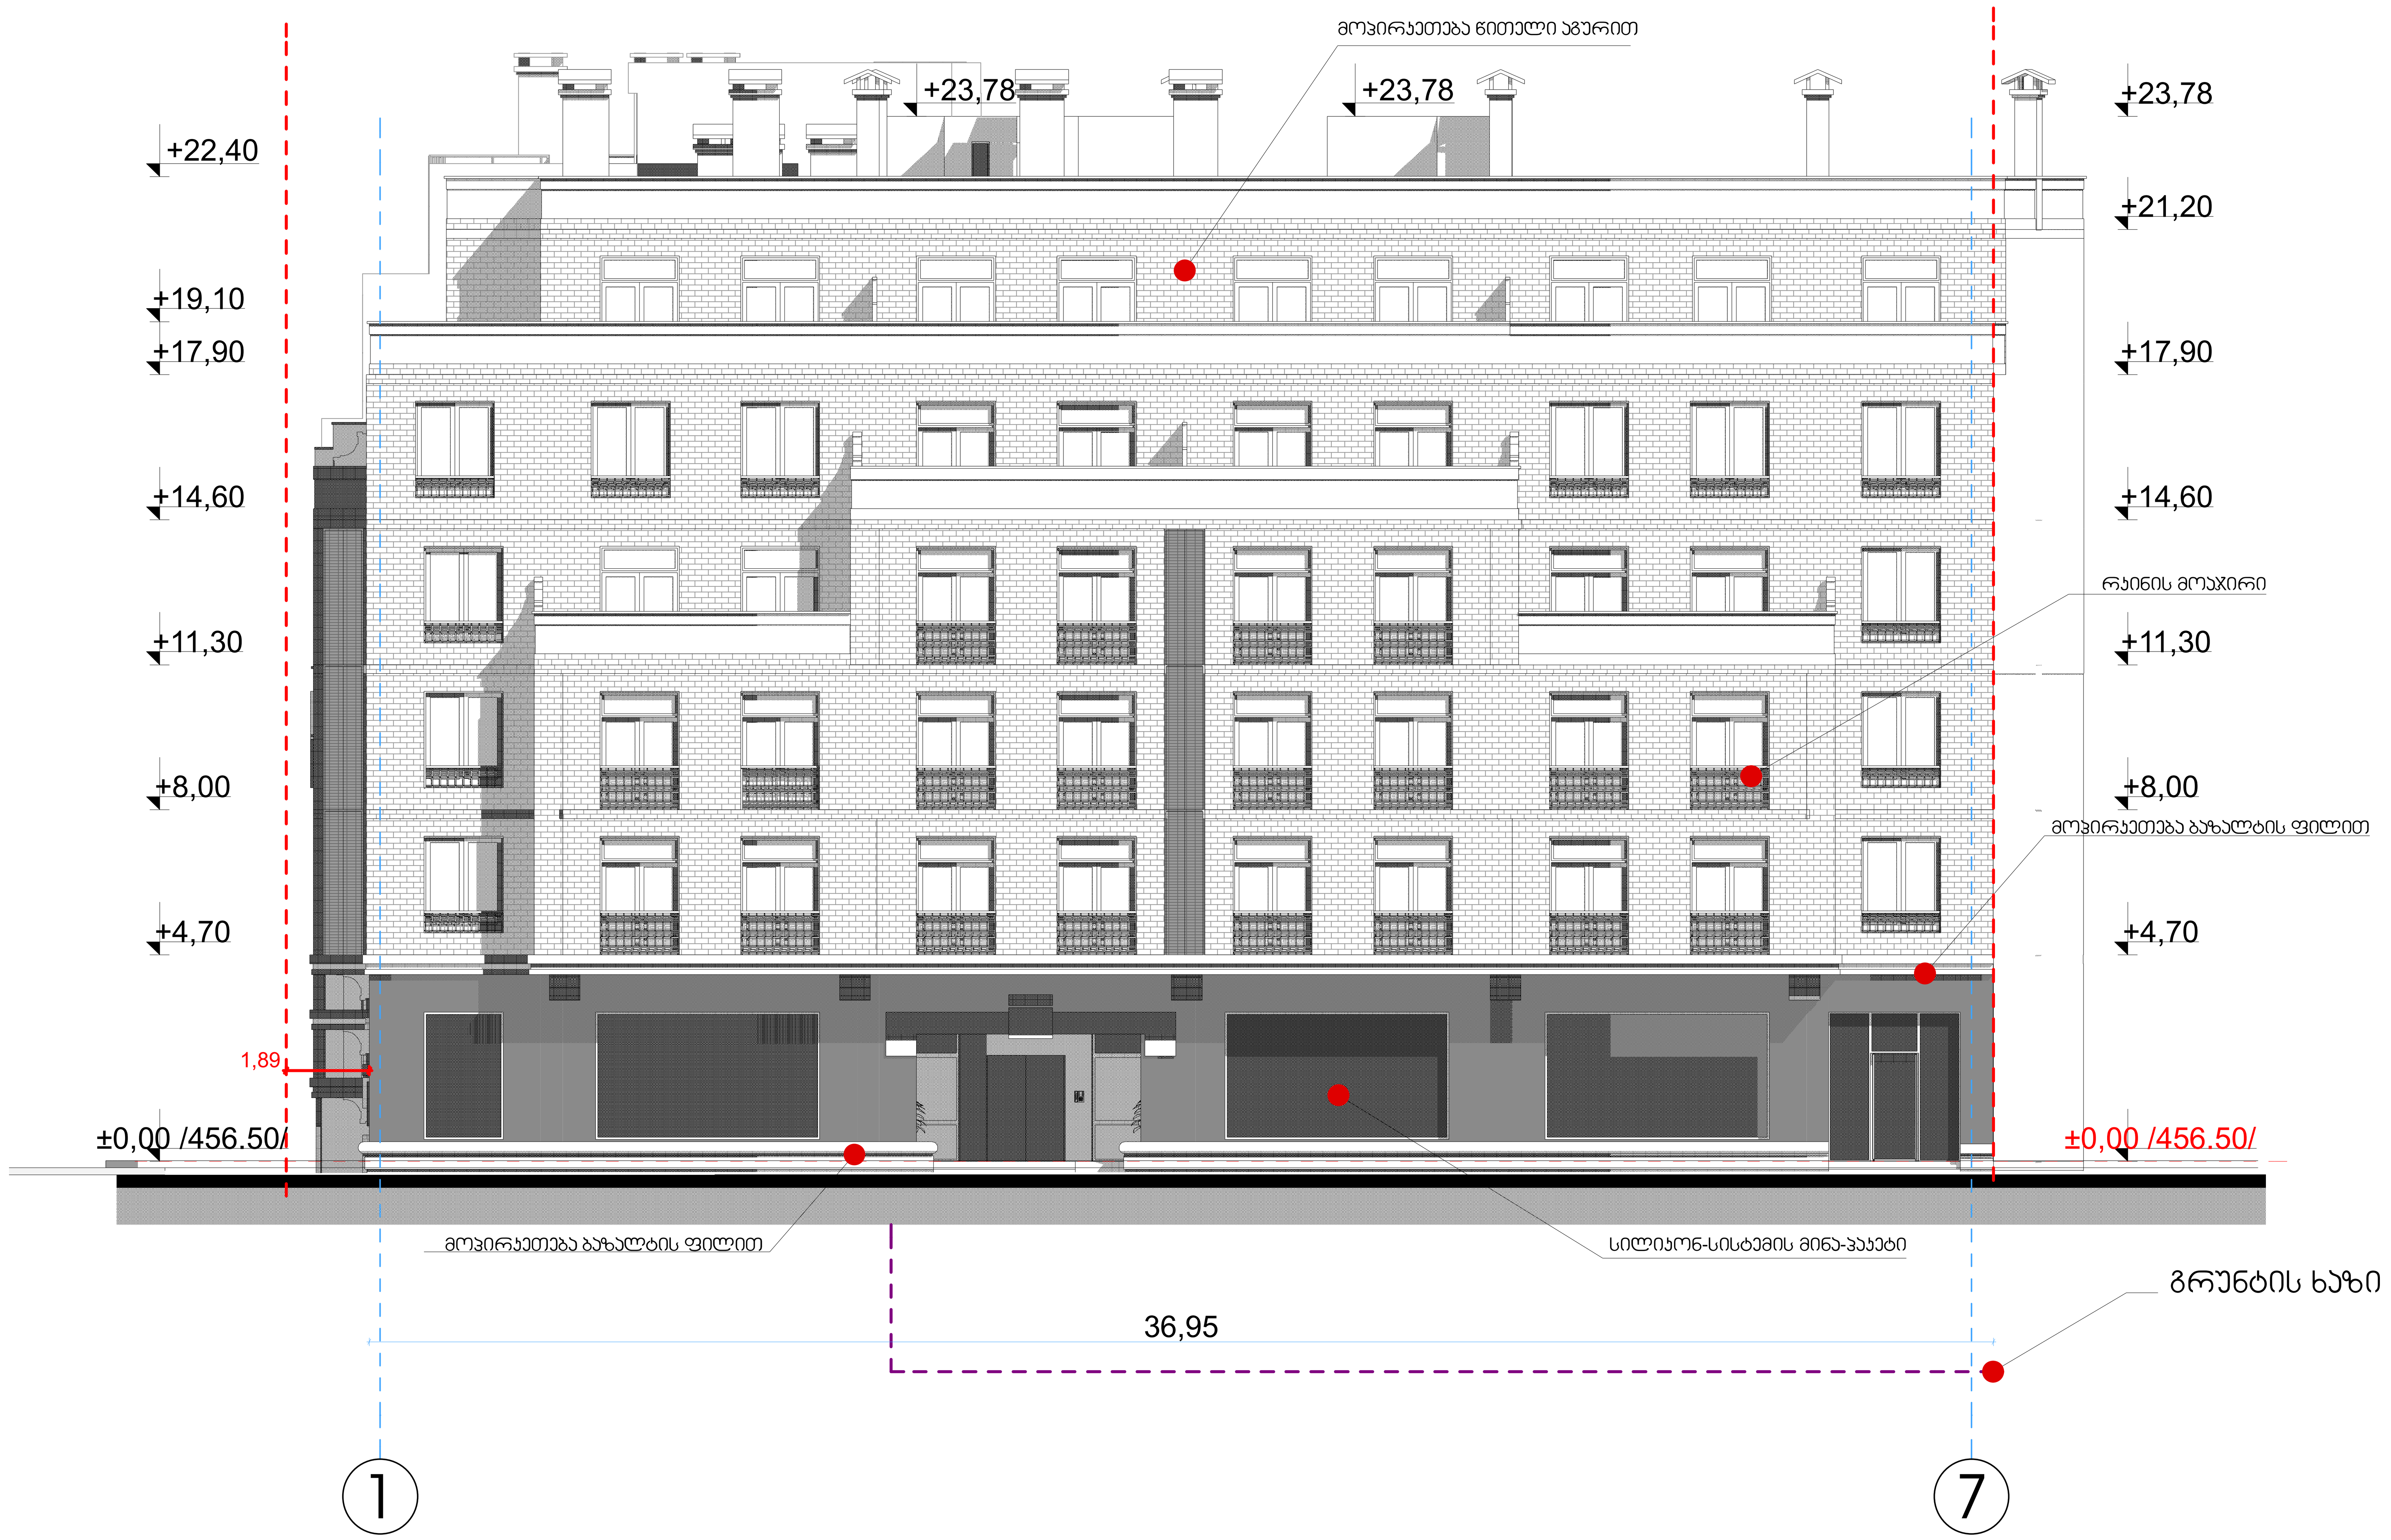

ფორმატი A-3	თბილისი 2012 წ.
	დაკვეთა №

ექსპლიკაცია:

პირობითი ნიშნები

- ნაკვეთის საზღვარი

შენიშვნები:

1. ნახაზზე საპროექტო შენობის ნოლი შეესაბამება აბსოლუტურ ნიშნულს - ±0,00 /456.50/
2. ნახაზზე ზომები მოცემულია მილიმეტრებში
3. ნახაზის ყველა ცვლილება მშენებლობისას შეთანხმებული უნდა იყოს პროექტის ავტორთან

დამკვეთი შპს "ემჯიაი"
ს/კ 205197865
დირექტორი მ.ბერიაშვილი
ელ-ფოსტა mgi.company@mail.com

მისამართი
თარხნიშვილის №2
ტელ.598 58 35 58

შეთანხმებულია დამკვეთთან	ხელმოწერა

პროექტის სახელწოდება

მრავალბინიანი საცხოვრებელი სახლი

შპს "ქართველი ხუროთმოძღვარი"
ს/კ 416302423
ელ-მის
ელ-ფოსტა KobaDzlierishvili@gmail.com

თანამდებობა	გვარი	ხელმოწერა	თარიღი
დირექტორი	კ. ძლიერიშვილი		
პროექტის ავტორი	კ. ძლიერიშვილი		
თანაავტორი	მ. ტყეშელაშვილი		
დამუშავა	დ. მარუაშვილი		
მასშტაბი	1'100	ფასადი 1-7 ღერძებში	
თარიღი	3.02.13		
სტადია		ფურცლები	ფურცელი
პროექტი			

ფასადი ა -ო ღერძებში

ფორმატი A-3 | თბილისი 2012 წ. | ლიცენზია №

ექსპლიკაცია:

პირობითი ნიშნები

- ნაკვეთის საზღვარი

შენიშვნები:

1. ნახაზზე საკრომანძო მეწყობის ნოლი მეშესაბამება ბსოლუტურ ნიშნულს - ±0,00 /456.50/
2. ნახაზზე ზომები მოცემულია მილიმეტრებში
3. ნახაზის ყველა ცვლილება მებინადრეობისას მეთანხმებული უნდა იქნეს პროექტის ავტორთან

დამკვეთი შპს "ეგმილი" | მისამართი
ს/კ 206197865 | თარჩიბაშვილის №2
ტელეფონი მ.ბერიძიშვილი
ელ-ფოსტა mgi.company@mail.com | ტელ: 598 58 35 58

მეთანხმებული დამკვეთთან | ხელმოწერა

პროექტის სახელწოდება

მრავალბინიანი საცხოვრებელი სახლი

შპს "ქართველი ხუროთმოძღვარი"
ს/კ 416302423
ელ-ფოსტა Kobal2dzeriashvili@gmail.com

თანამდებობა	გვარი	ხელმოწერა	თარიღი
ტექნიკოსი	ა. კლიმიშვილი		
პროექტის ავტორი	ა. კლიმიშვილი		
თანაავტორი	მ. ბასილაშვილი		
დაამტკიცა	ტ. ბარამაშვილი		

მასშტაბი	1:100	ფასადი ა-ო ღერძებში
თარიღი	3.02.13	

სტადია	ფურცლები	ფურცელი
პროექტი		

ფასადი 7-1 ღერძებში

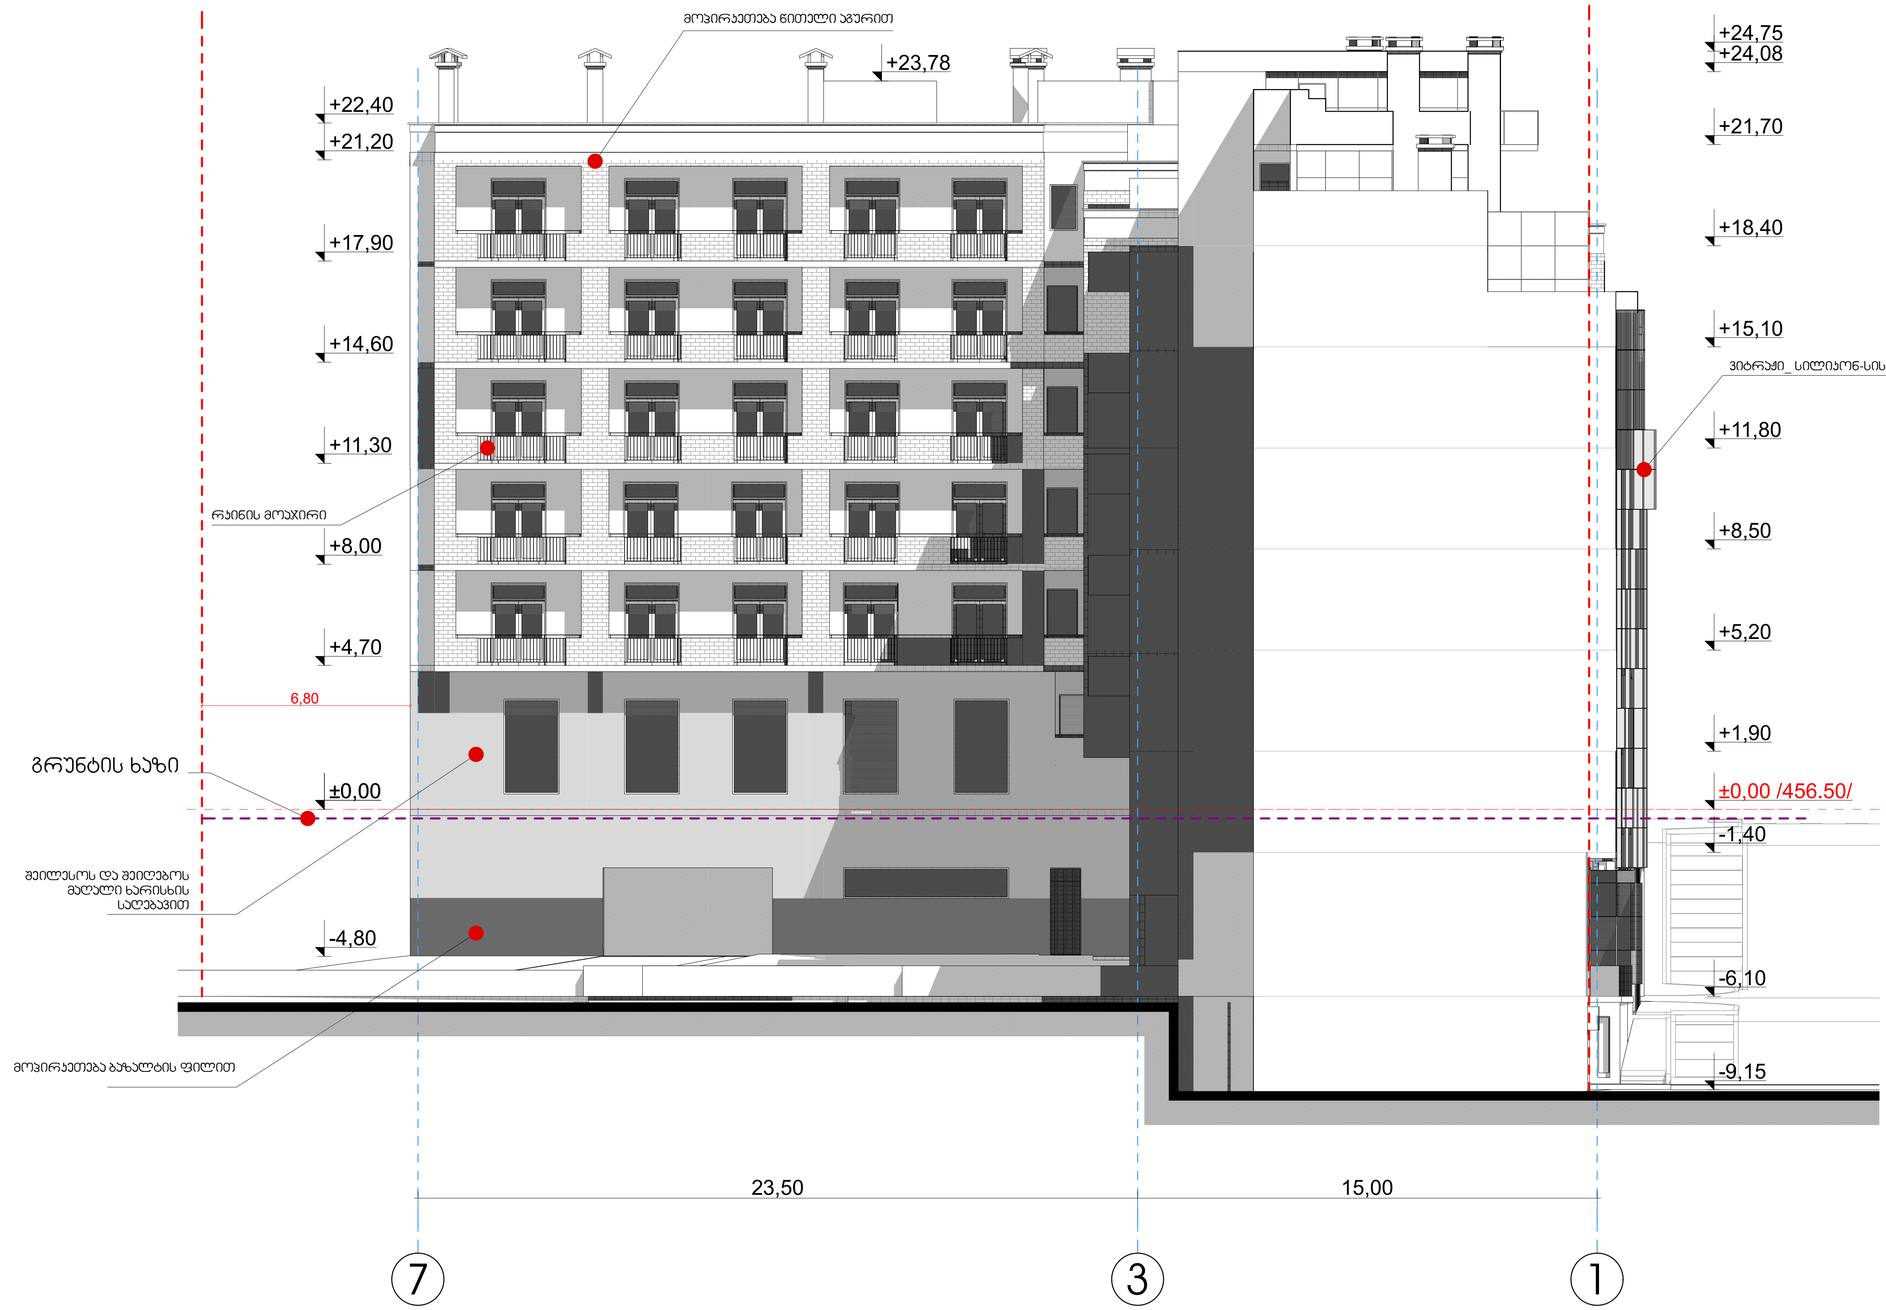

ფორმატი A-3	თბილისი 2012 წ.
	დაკვეთა №

ექსპლიკაცია:

პირობითი ნიშნები

- - - - - - ნაკვეთის საზღვარი

შენიშვნები:

1. ნახაზზე საპროექტო შენობის ნოლი შეესაბამება აბსოლუტურ ნიშნულს - ±0,00 /456.50/
2. ნახაზზე ზომები მოცემულია მილიმეტრებში
3. ნახაზის ყველა ცვლილება მშენებლობისას შეთანხმებული უნდა იყოს პროექტის ავტორთან

დამკვეთი შპს "ემჯიეი" მისამართი
ს/კ 205197865 თარხნიშვილის №2
დირექტორი მ.ბერიაშვილი
ელ-ფოსტა mgi.company@mail.com ტელ.598 58 35 58

შეთანხმებულია დამკვეთთან | ხელმოწერა

პროექტის სახელწოდება

მრავალბინიანი საცხოვრებელი სახლი

შპს "ქართველი ხეროთმოძღვარი"
ს/კ 416302423
ელ-მის
ელ-ფოსტა KobaDzlierishvili@gmail.com

თანამდებობა	გვარი	ხელმოწერა	თარიღი
დირექტორი	ა. კლიერიშვილი		
პროექტის ავტორი	ა. კლიერიშვილი		
თანაავტორი	მ. ტყემალაძვილი		
დამმუშავა	დ. მარუაშვილი		
მასშტაბი	1'100	ფასადი 7-1 ღერძებში	
თარიღი	3.02.13		
სტადია		ფურცლები	ფურცელი
პროექტი			

ფასადი ო-ჯ' ღერძებში

ფორმატი A-3	თარიღის 2012 წ.		
	დაკვეთის №		

ექსპლიკაცია:

პირობითი ნიშნები

- - - - - ნაკვეთის საზღვარი

შენიშვნები:

1. ნახაზზე საპროექტო შენობის ნორმი მდებარეობა პასორულნარ ნიშნულზე - ±0,00 /456.50/
2. ნახაზზე ხაზოები მოცემულია მილიმეტრებში
3. ნახაზის ყველა ცვლილება მშენებლობას მეთვალმყურე უნდა ეცნობა პროექტის ავტორებს

დაკვეთი	შპს "ვმზიდი"	მისამართი	თბილისი №2
	ს/ა 205197865		
ტერიტორია	მცხეთის		
ელ-ფოსტა	mg.company@mail.com	ტელ.	598 58 35 58
მენეჯმენტი დაკვეთით		ხელმოწერა	

პროექტის სახელწოდება

მრავალბინიანი საცხოვრებელი სახლი

	შპს "ქართველი ხუროთმოძღვარი"
	ს/ა 416302423
	ელ-ფოსტა KobaBzikerishvili@gmail.com

თანამდებობა	გვარი	ხელმოწერა	თარიღი
ტერიტორია	პ. კლიმიაშვილი		
პროექტის ავტორი	პ. კლიმიაშვილი		
თანაავტორი	მ. ლეკიშვილი		
დაამტკიცა	ო. ბარამიძე		
მასშტაბი	1'100	ფასადი ო-ჯ' ღერძებში	
თარიღი	3.02.13		
სპეციალობა		ფერადობა	ფერადები
პროექტი			