გენგეგმა მ - 1:500

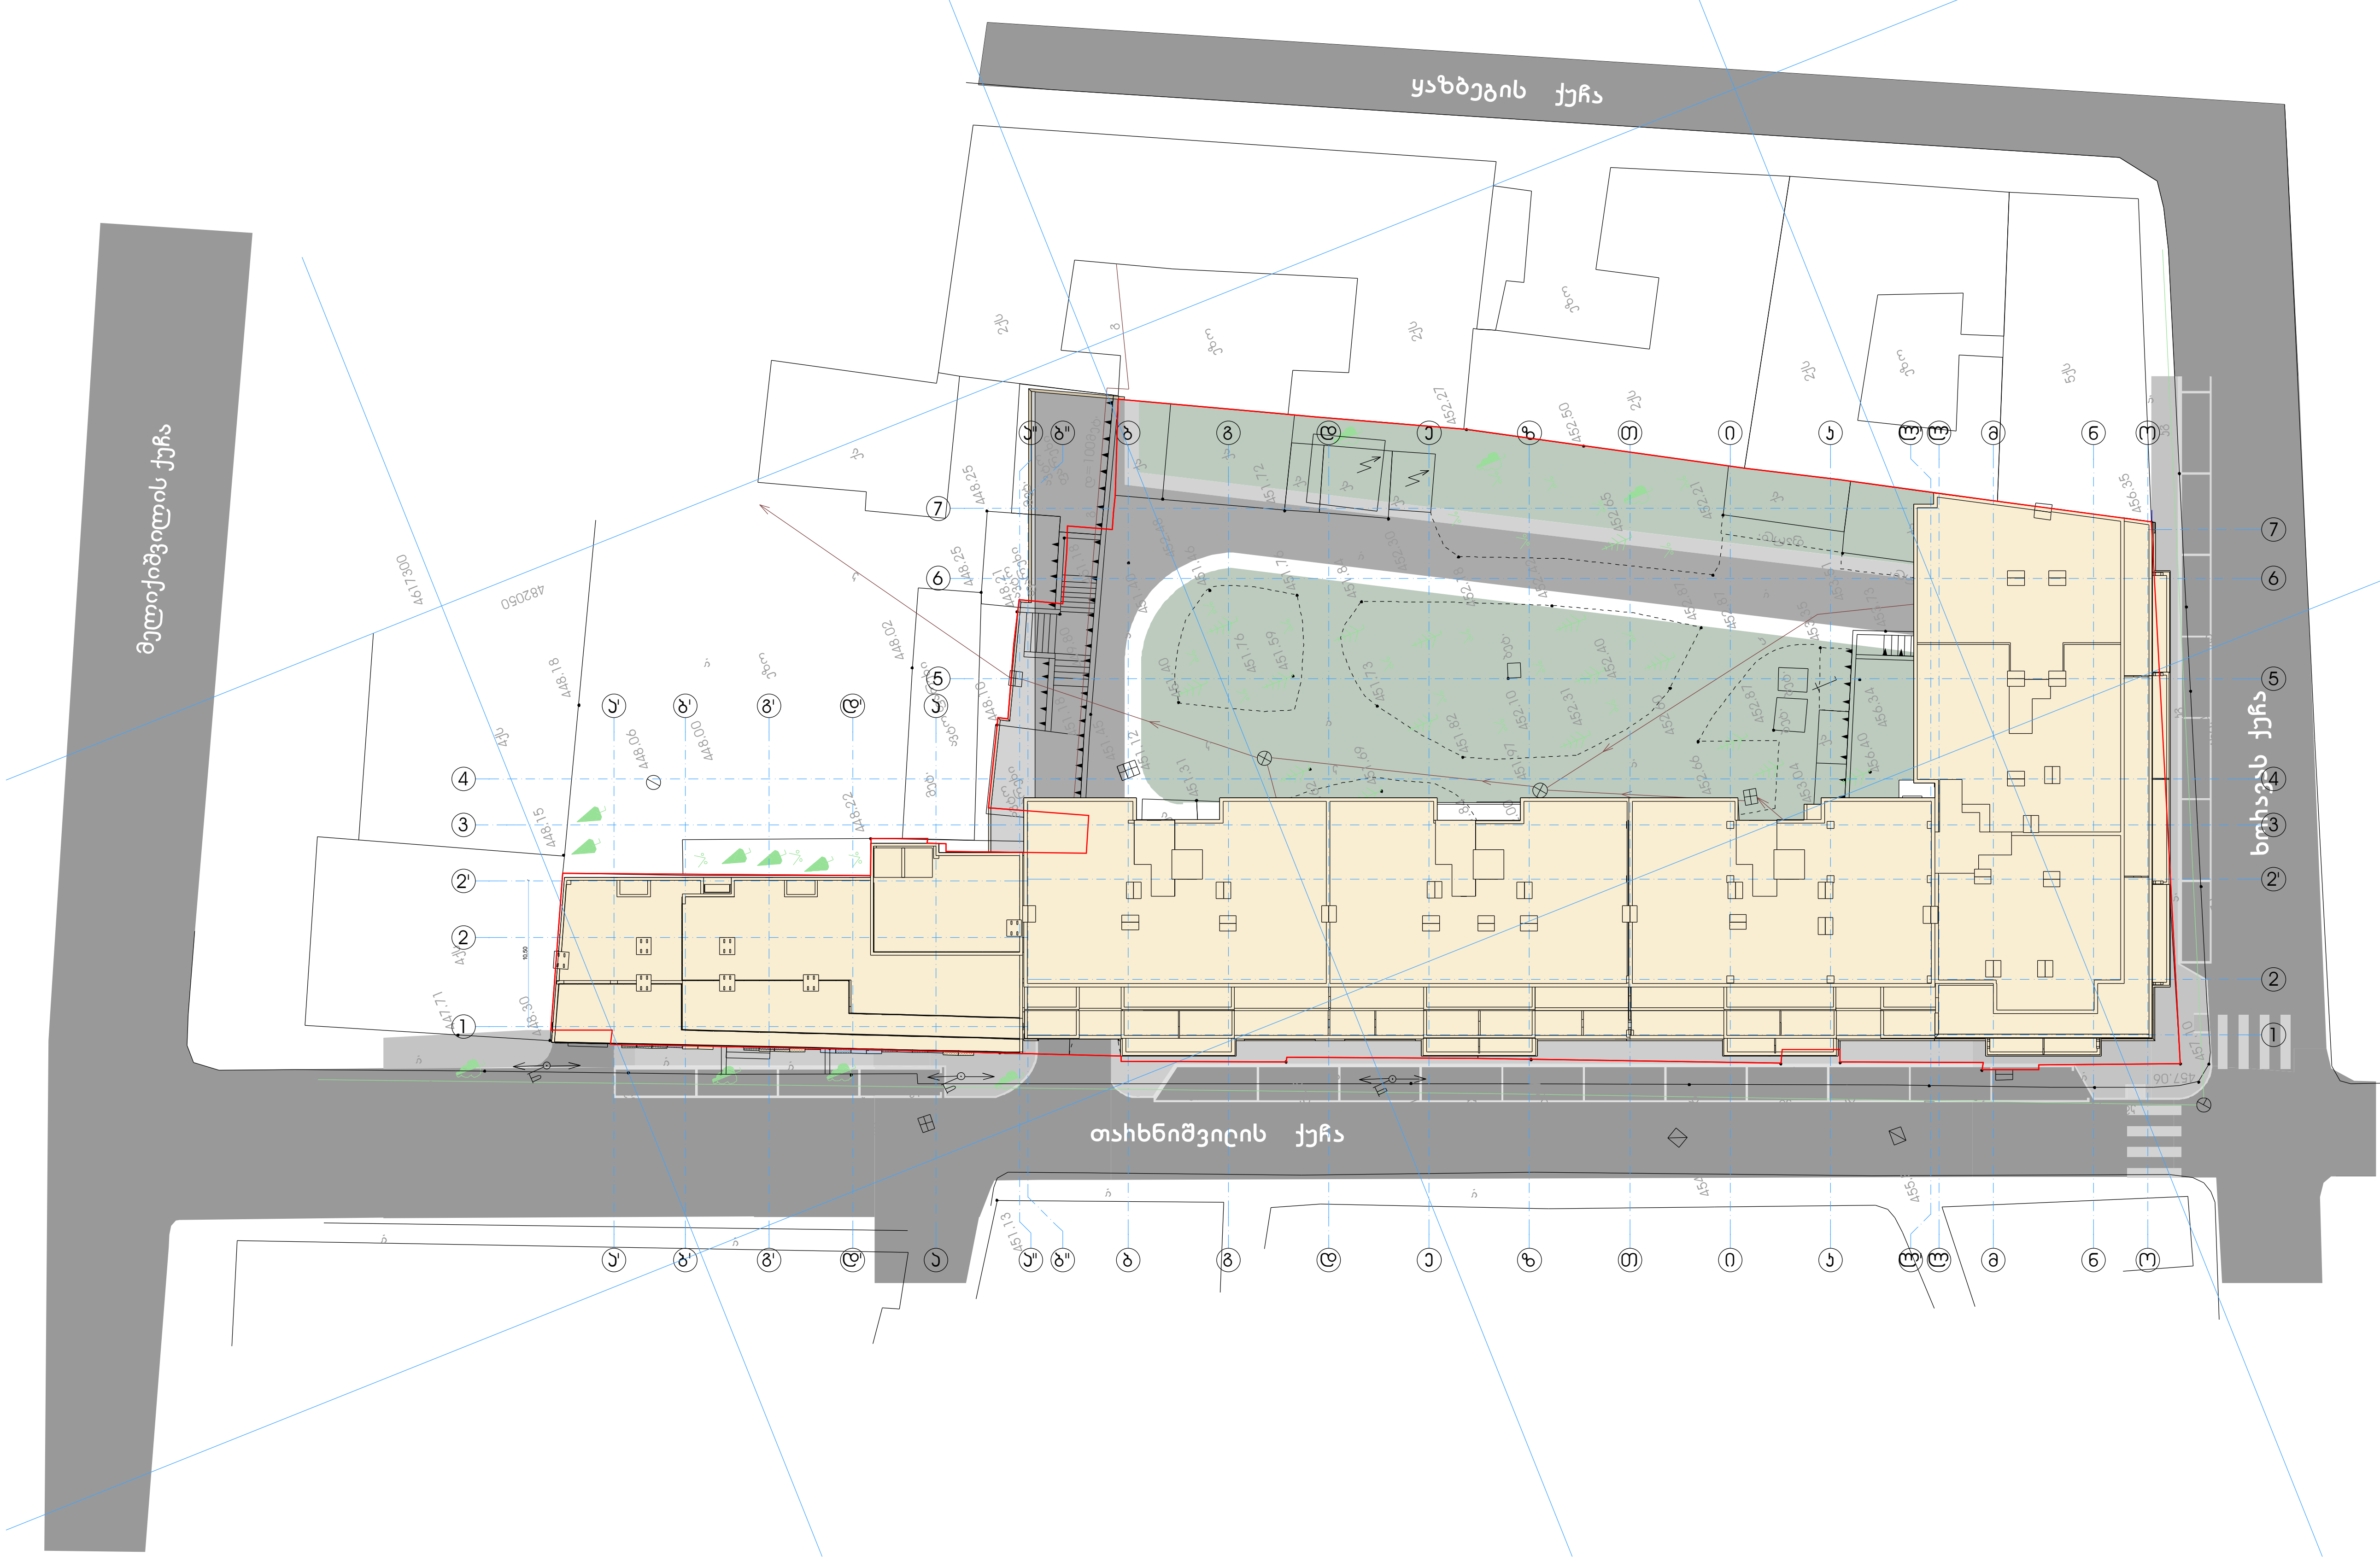

ფორმატი	A-3	თბილისი 2012 წ.
		დაკვეთა №

ექსპლიკაცია:

პირობითი ნიშნები

- - - - - - - ნაკვეთის საზღვარი

შენიშვნები:

1. ნახაზზე საპროექტო შენობის ნოლი შეესაბამება აბსოლუტურ ნიშნულს - 456,50
2. ნახაზზე ზომები მოცემულია მილიმეტრებში
3. ნახაზის ყველა ცვლილება მშენებლობისას შეთანხმებული უნდა იყოს პროექტის ავტორთან

დამკვეთი შპს "ემჯიაი" ს/კ 205197865 — მისამართი თარხნიშვილის №2

დირექტორი მ.ბერიაშვილი

ელ-ფოსტა mgi.company@mail.com — ტელ.598 58 35 58

შეთანხმებულია დამკვეთთან	ხელმოწერა

პროექტის სახელწოდება

მრავალბინიანი საცხოვრებელი სახლი

შპს "ქართველი ხუროთმოძღვარი"
ს/კ 416302423
ელ-მის
ელ-ფოსტა KobaDzlierishvili@gmail.com

თანამდებობა	გვარი	ხელმოწერა	თარიღი
დირექტორი	კ. ძლიერიშვილი		
პროექტის ავტორი	კ. ძლიერიშვილი		
თანაავტორი	მ. ტყემელაშვილი		
დამუშავა	დ. მარუაშვილი		
მასშტაბი	1'100	გენგეგმა მ: 1-500	
თარიღი	3.02.13		
სტადია		ფურცლები	ფურცელი
პროექტი			