

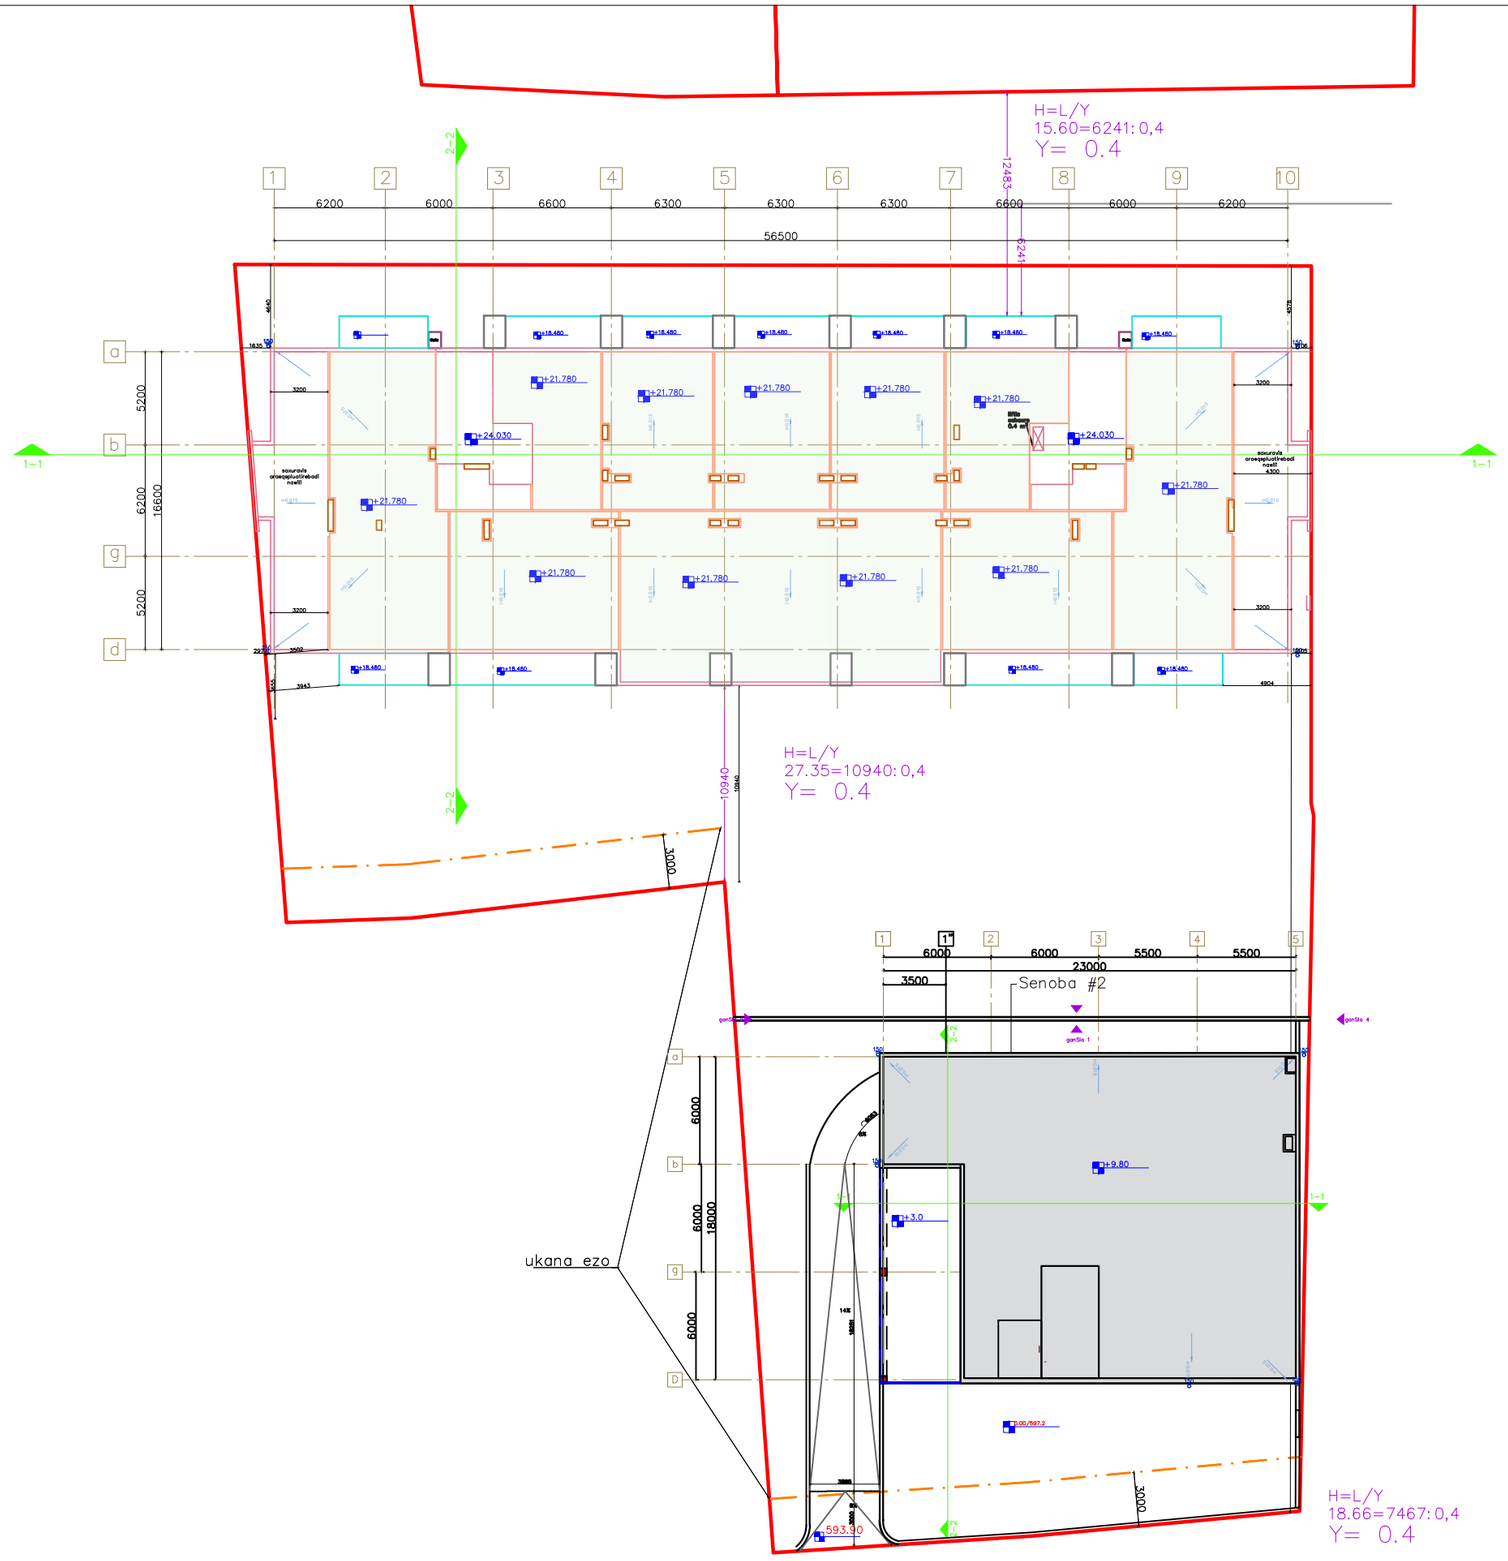


gengegma:

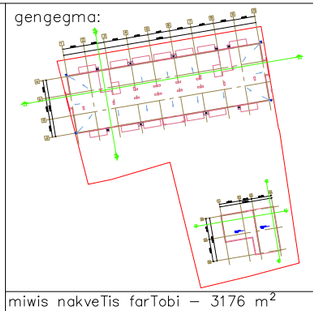

miwis nakveTis farTobi – 3176 m^2
ganaSenianebis koeficientis saangariSo farTobi – 1136.5 m^2; k1 = 0.4
ganaSenianebis intensivobis koeficientis saangariSo farTobi
– 6365.3 m^2; k2 = 2.0
gamwvanebis koeficientis saangariSo farTobi
– 1143.5 m^2; k3 = 0.4

karTan manevriebisaTvis saWiro sivrceebi

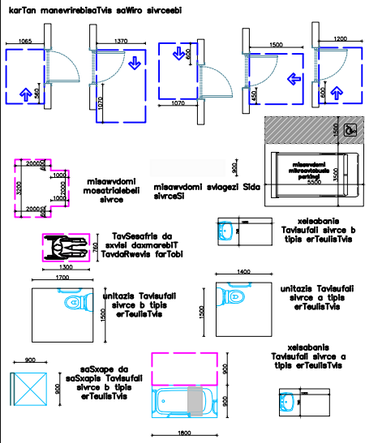

naxazi:

proeqti:
sacxovrebeli kompleqsi


damkveTi:
Sps "pilar jgufi"


Semsrulebeli:

GURGENIDZE
arqiteqtura
architecture


direqtori	l.gurgeniZe	
pr.avtori	m.gurgeniZe	
arqiteqtori	l.gurgeniZe	
arqiteqtori	T.CxaiZe	

formati	masStabi	stadia	TariRi	furc.
A1	1:100	S.p	24.11.21	A–401

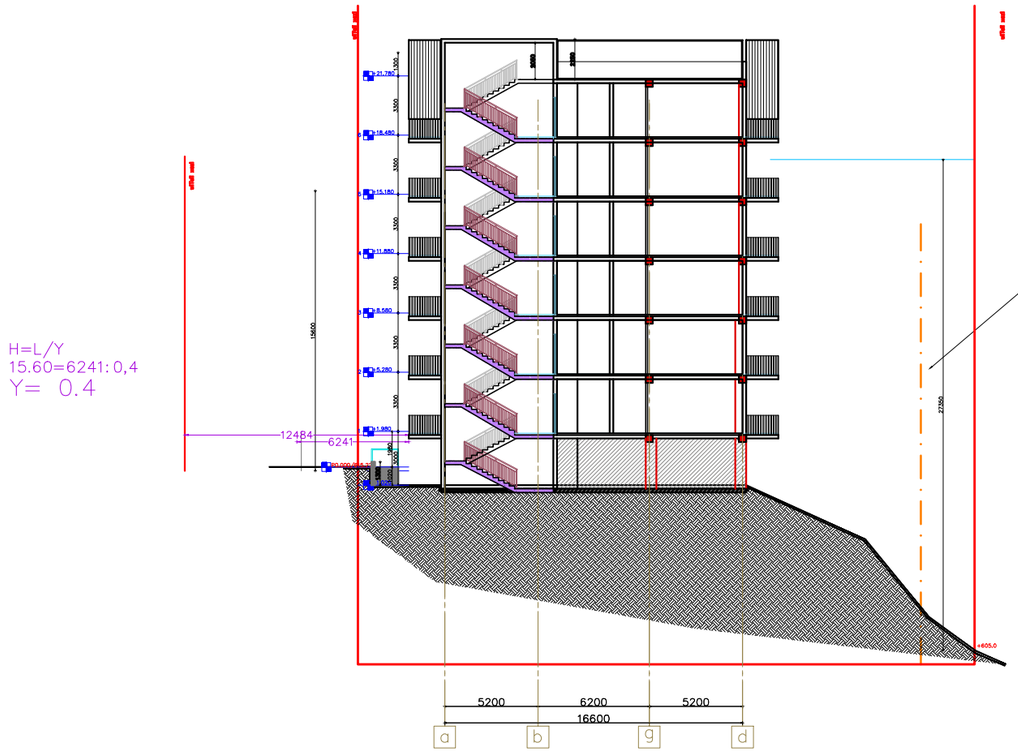


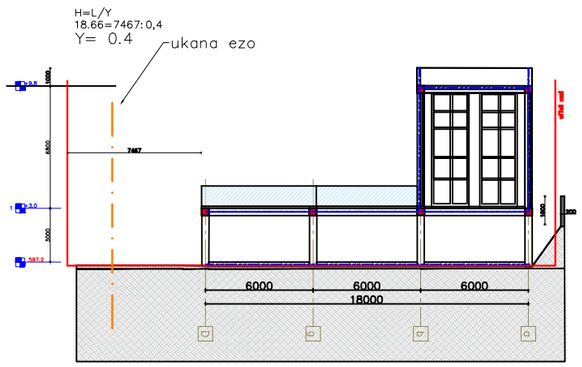

gengegma:

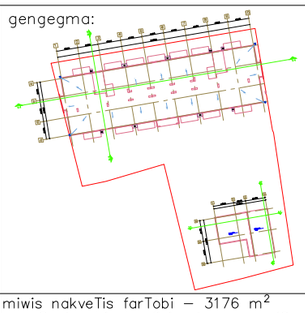

miwis nakveTis farTobi – 3176 m^2
ganaSenianebis koeficientis saangariSo farTobi - 1136.5 m^2; k1 = 0.4
ganaSenianebis intensivobis koeficientis saangariSo farTobi
– 6365.3 m^2; k2 = 2.0
gamwvanebis koeficientis saangariSo farTobi
– 1143.5 m^2; k3 = 0.4

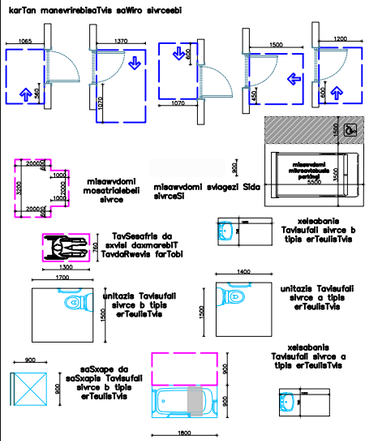

naxazi:
simaRlis gansazRvris sqema

proeqti:
sacxovrebeli kompleqsi

damkveTi:
Sps "pilar jgufi"

Semsrulebeli:

GURGENIDZE
arqiteqtura
architecture

direqtori	l.gurgeniZe	
pr.avtori	m.gurgeniZe	
arqiteqtori	l.gurgeniZe	
arqiteqtori	T.CxaiZe	

formati	masStabi	stadia	TariRi	furc.
A1	1:100	S.p	24.11.21	A–401