
ავტოსადგომის გეგმა -3.30 ნიშნულზე

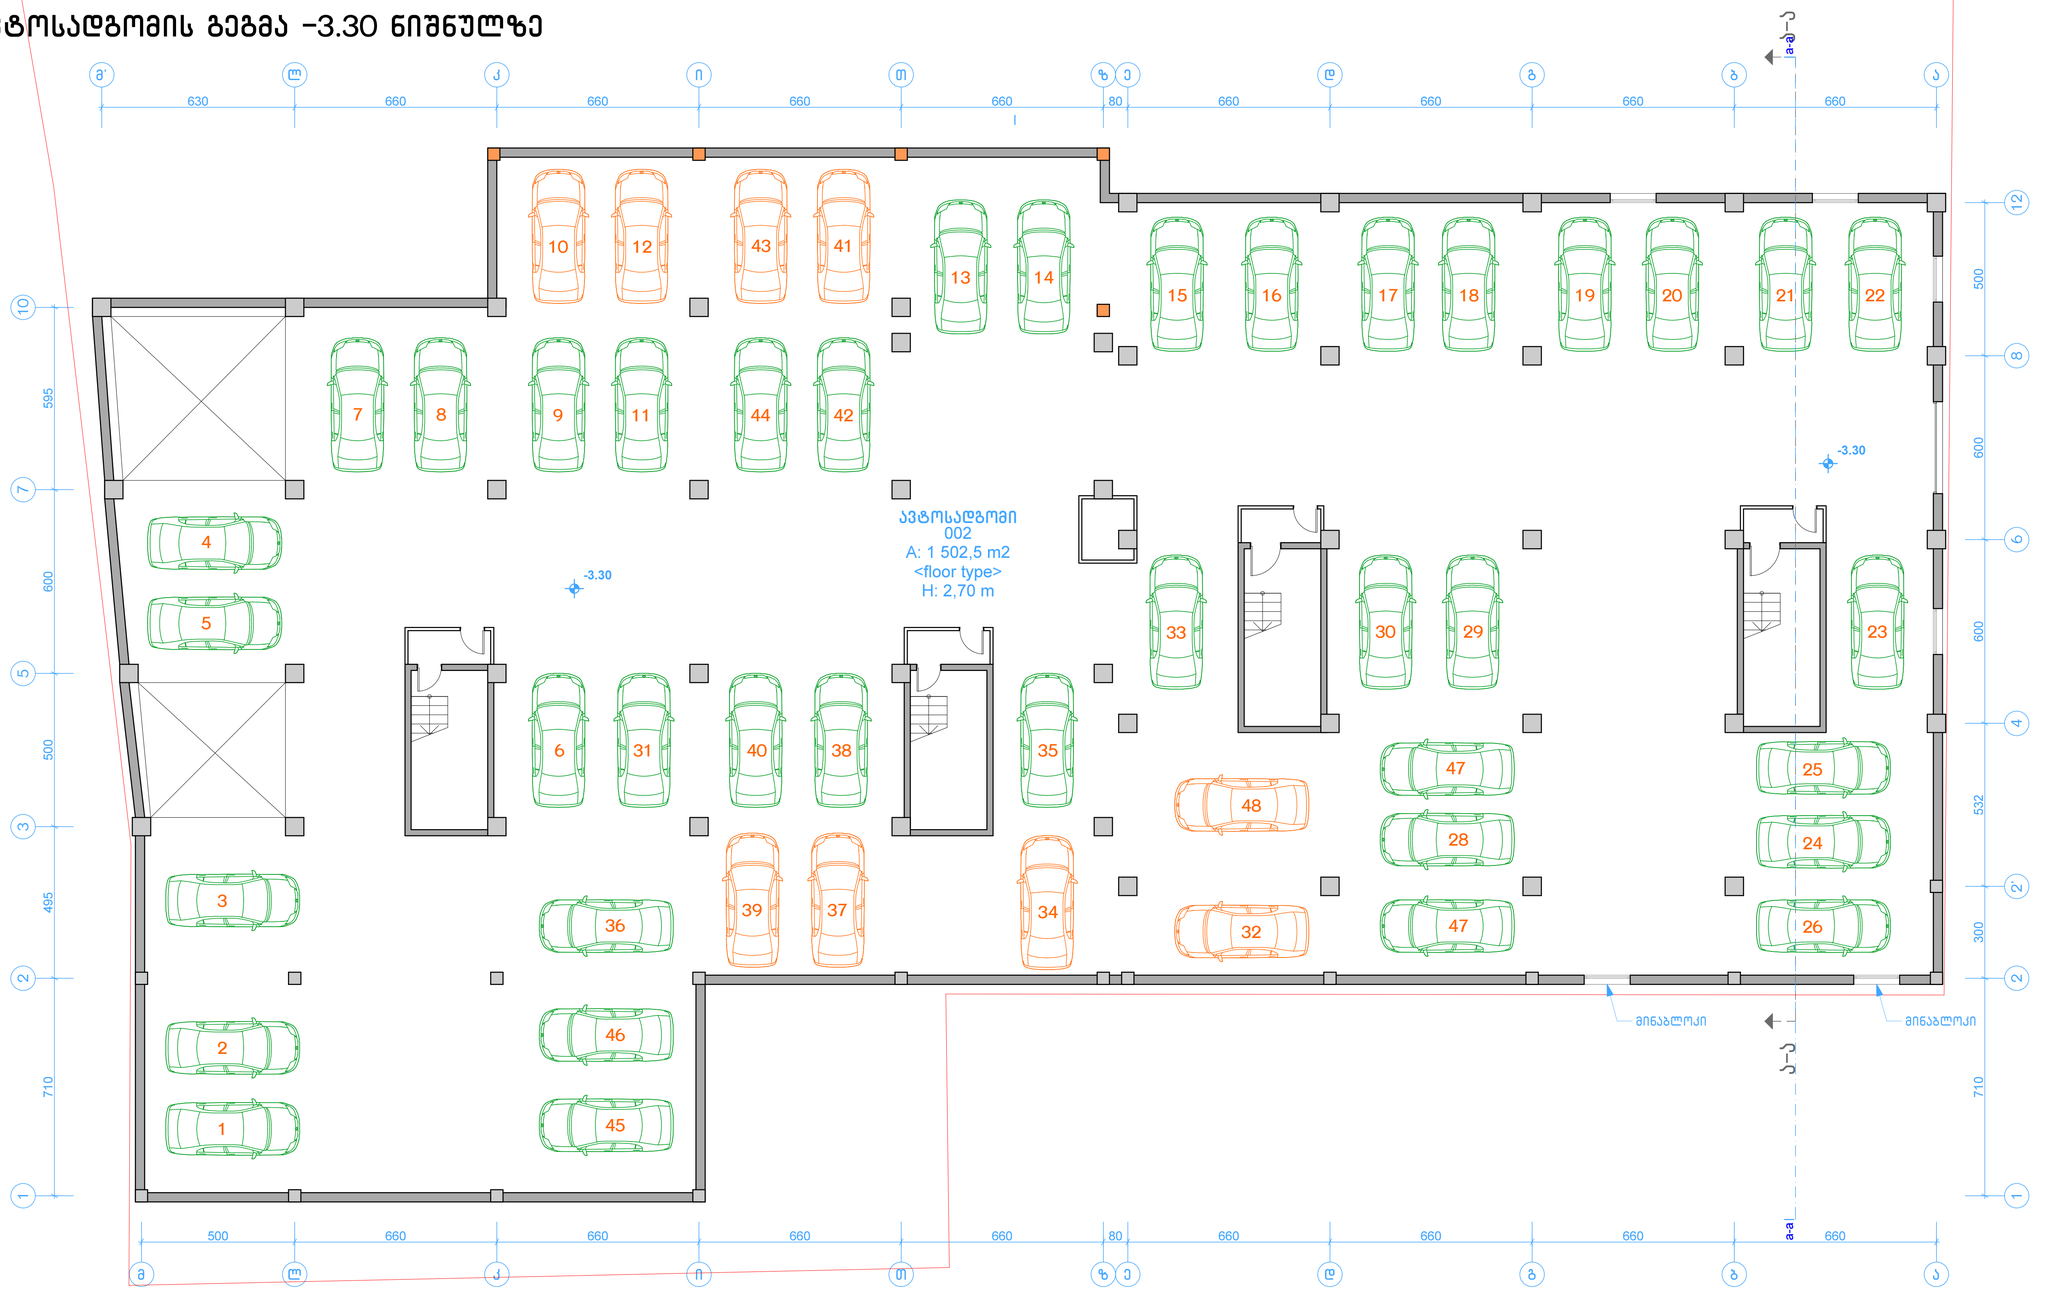

შ.პ.ს. "კიდ" არქიტექტურა			შერეული ტიპის ნაგებობა ნუცუბიძის ქუჩა № 127-ში		
დირექტორი		შავიშვილი	არქიტექტურული ნაწილი		სტადია ტპ
პრ.მთ.არქიტ.		კლდიაშვილი			
პრ.ავტორი		მირიანაშვილი	ავტოსადგომი -3.30 ნიშნულზე ბლოკი A		
დაამუშავა		მგალობლიშვილი			ფურც. № ას- 2
შეამოწმა		კლდიაშვილი	მასშტაბი 1:100	ინვ. №	ფურცლები 29

I სართული გეგმა – 0.45 ნიშნულზე




შ.პ.ს. "კიდ" არქიტექტურა			შერეული ტიპის ნაგებობა ნუცუბიძის ქუჩა № 127-ში		
დირექტორი		შავიშვილი	არქიტექტურული ნაწილი		სტადია ტპ
პრ.მთ.არქიტ.		კლდიაშვილი			
პრ.ავტორი		მირიანაშვილი	სართ. გეგმა - 0.45 ნიშნულზე		
დაამუშავა		მგალობლიშვილი	ბლოკი A		ფურც. № ას- 3
შეამოწმა		კლდიაშვილი	მასშტაბი 1:100	ინვ. №	ფურცლები 29

II სართული გეგმა 2.85 ნიშნულზე




შ.პ.ს. "კიდ" არქიტექტურა			შერეული ტიპის ნაგებობა ნუცუბიძის ქუჩა № 127-ში		
დირექტორი		შავიშვილი	არქიტექტურული ნაწილი		სტადია ტპ
პრ.მთ.არქიტ.		კლდიაშვილი			
პრ.ავტორი		მირიანაშვილი	სართ. გეგმა 2.85 ნიშნულზე		
დაამუშავა		მგალობლიშვილი	ბლოკი A		ფურც. № ას- 4
შეამოწმა		კლდიაშვილი	მასშტაბი 1:100	ინვ. №	ფურცლები 29

III სართული გეგმა 6.15 ნიშნულზე

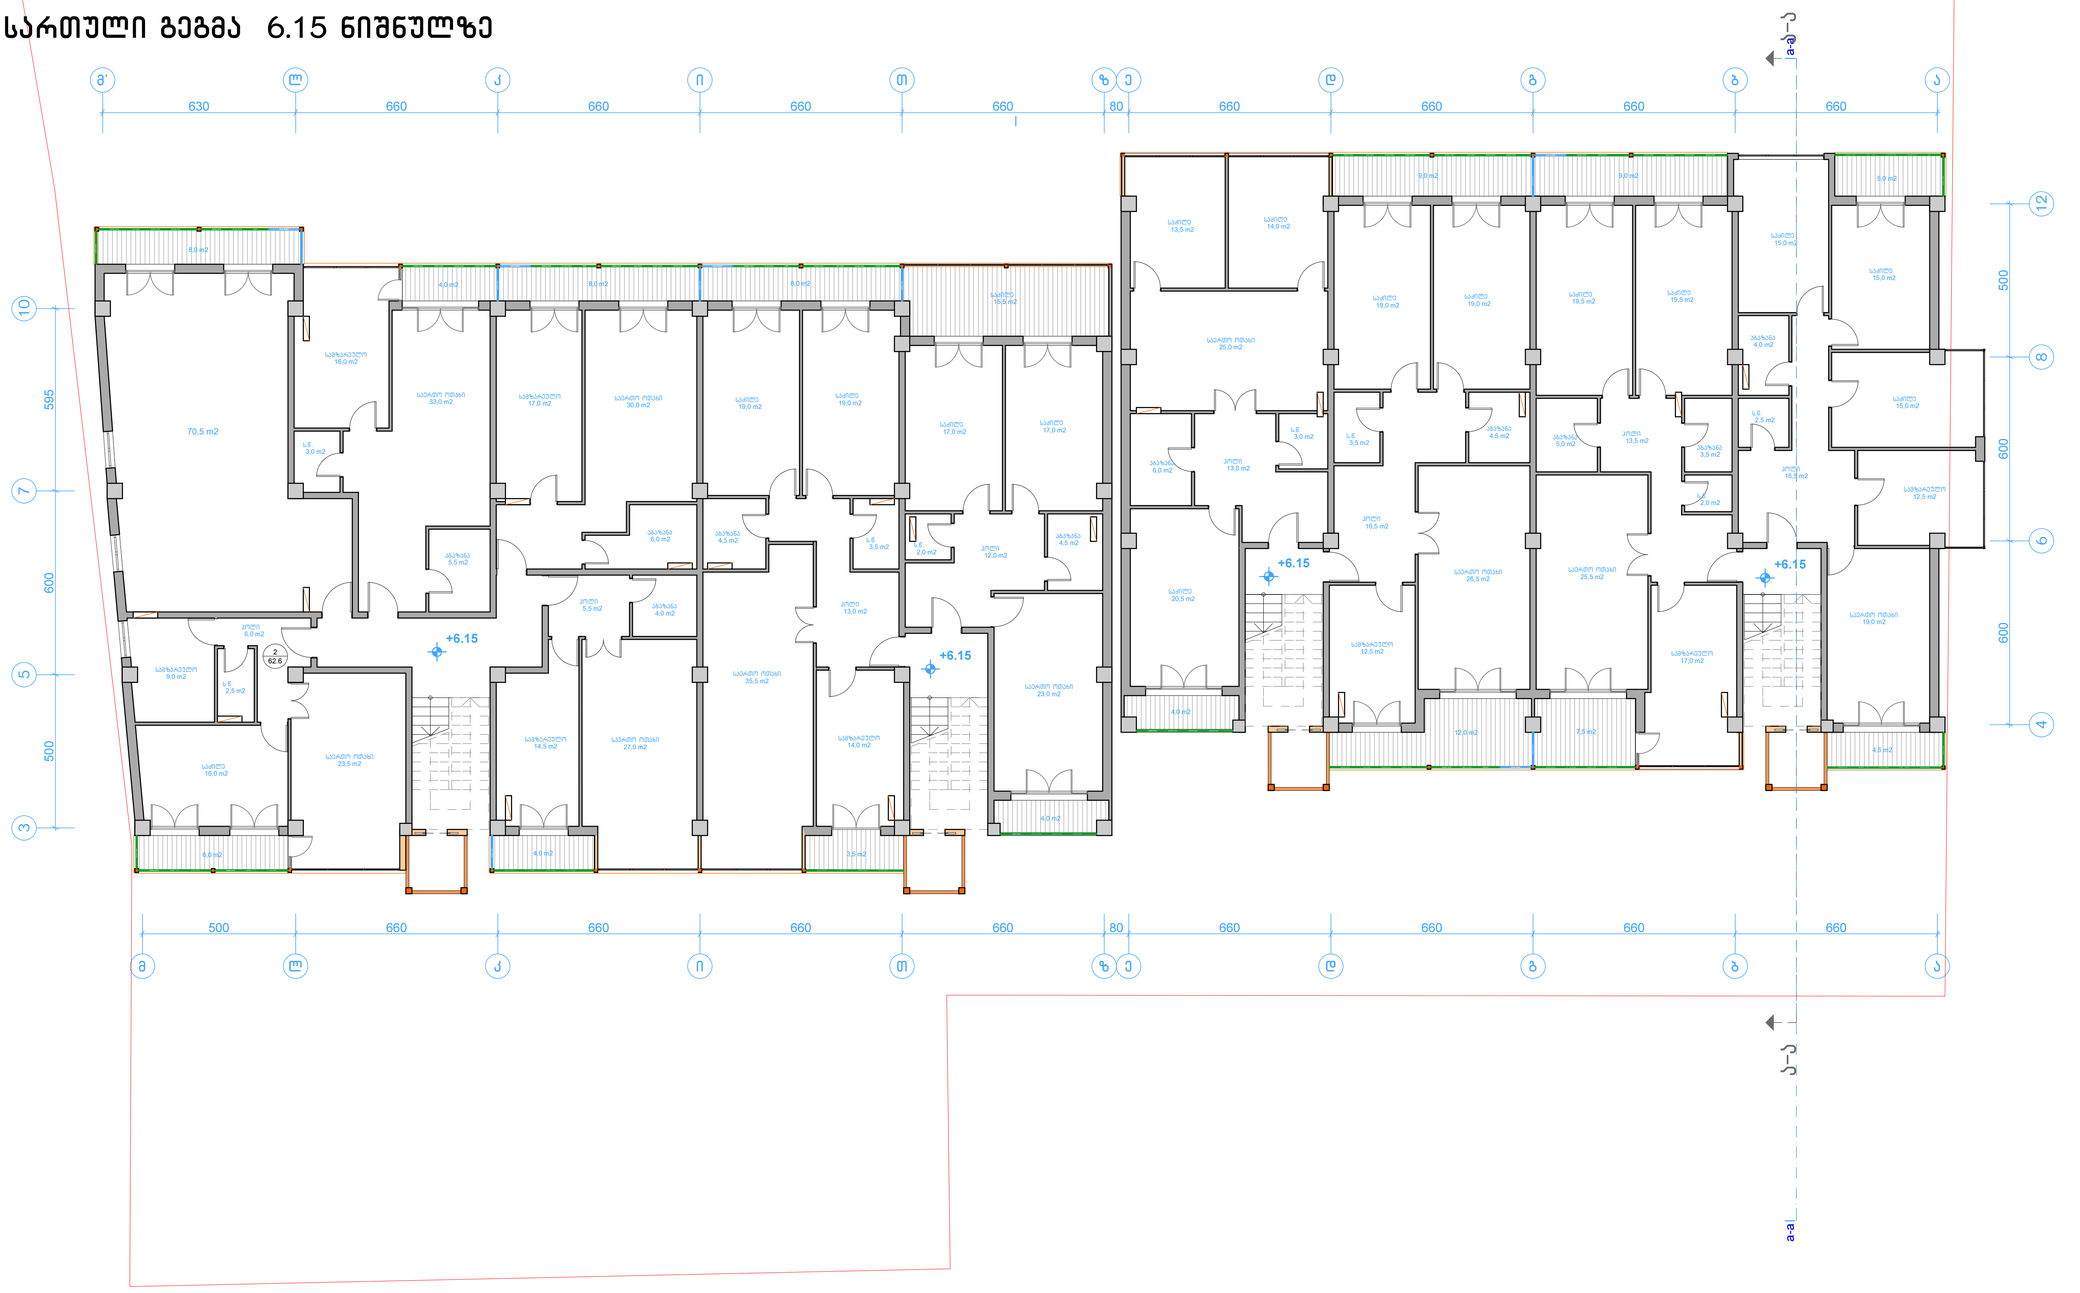


შ.პ.ს. "კიდ" არქიტექტურა			შერეული ტიპის ნაგებობა ნუცუბიძის ქუჩა № 127-ში		
დირექტორი		შავიშვილი	არქიტექტურული ნაწილი		სტადია ტპ
პრ.მთ.არქიტ.		კლდიაშვილი			
პრ.ავტორი		მირიანაშვილი	სართ. გეგმა 6.15 ნიშნულზე		
დაამუშავა		მგალობლიშვილი	ბლოკი A		ფურც. № ას- 5
შეამოწმა		კლდიაშვილი	მასშტაბი 1:100	ინვ. №	ფურცლები 29

IV სართული გეგმა 9.45 ნიშნულზე

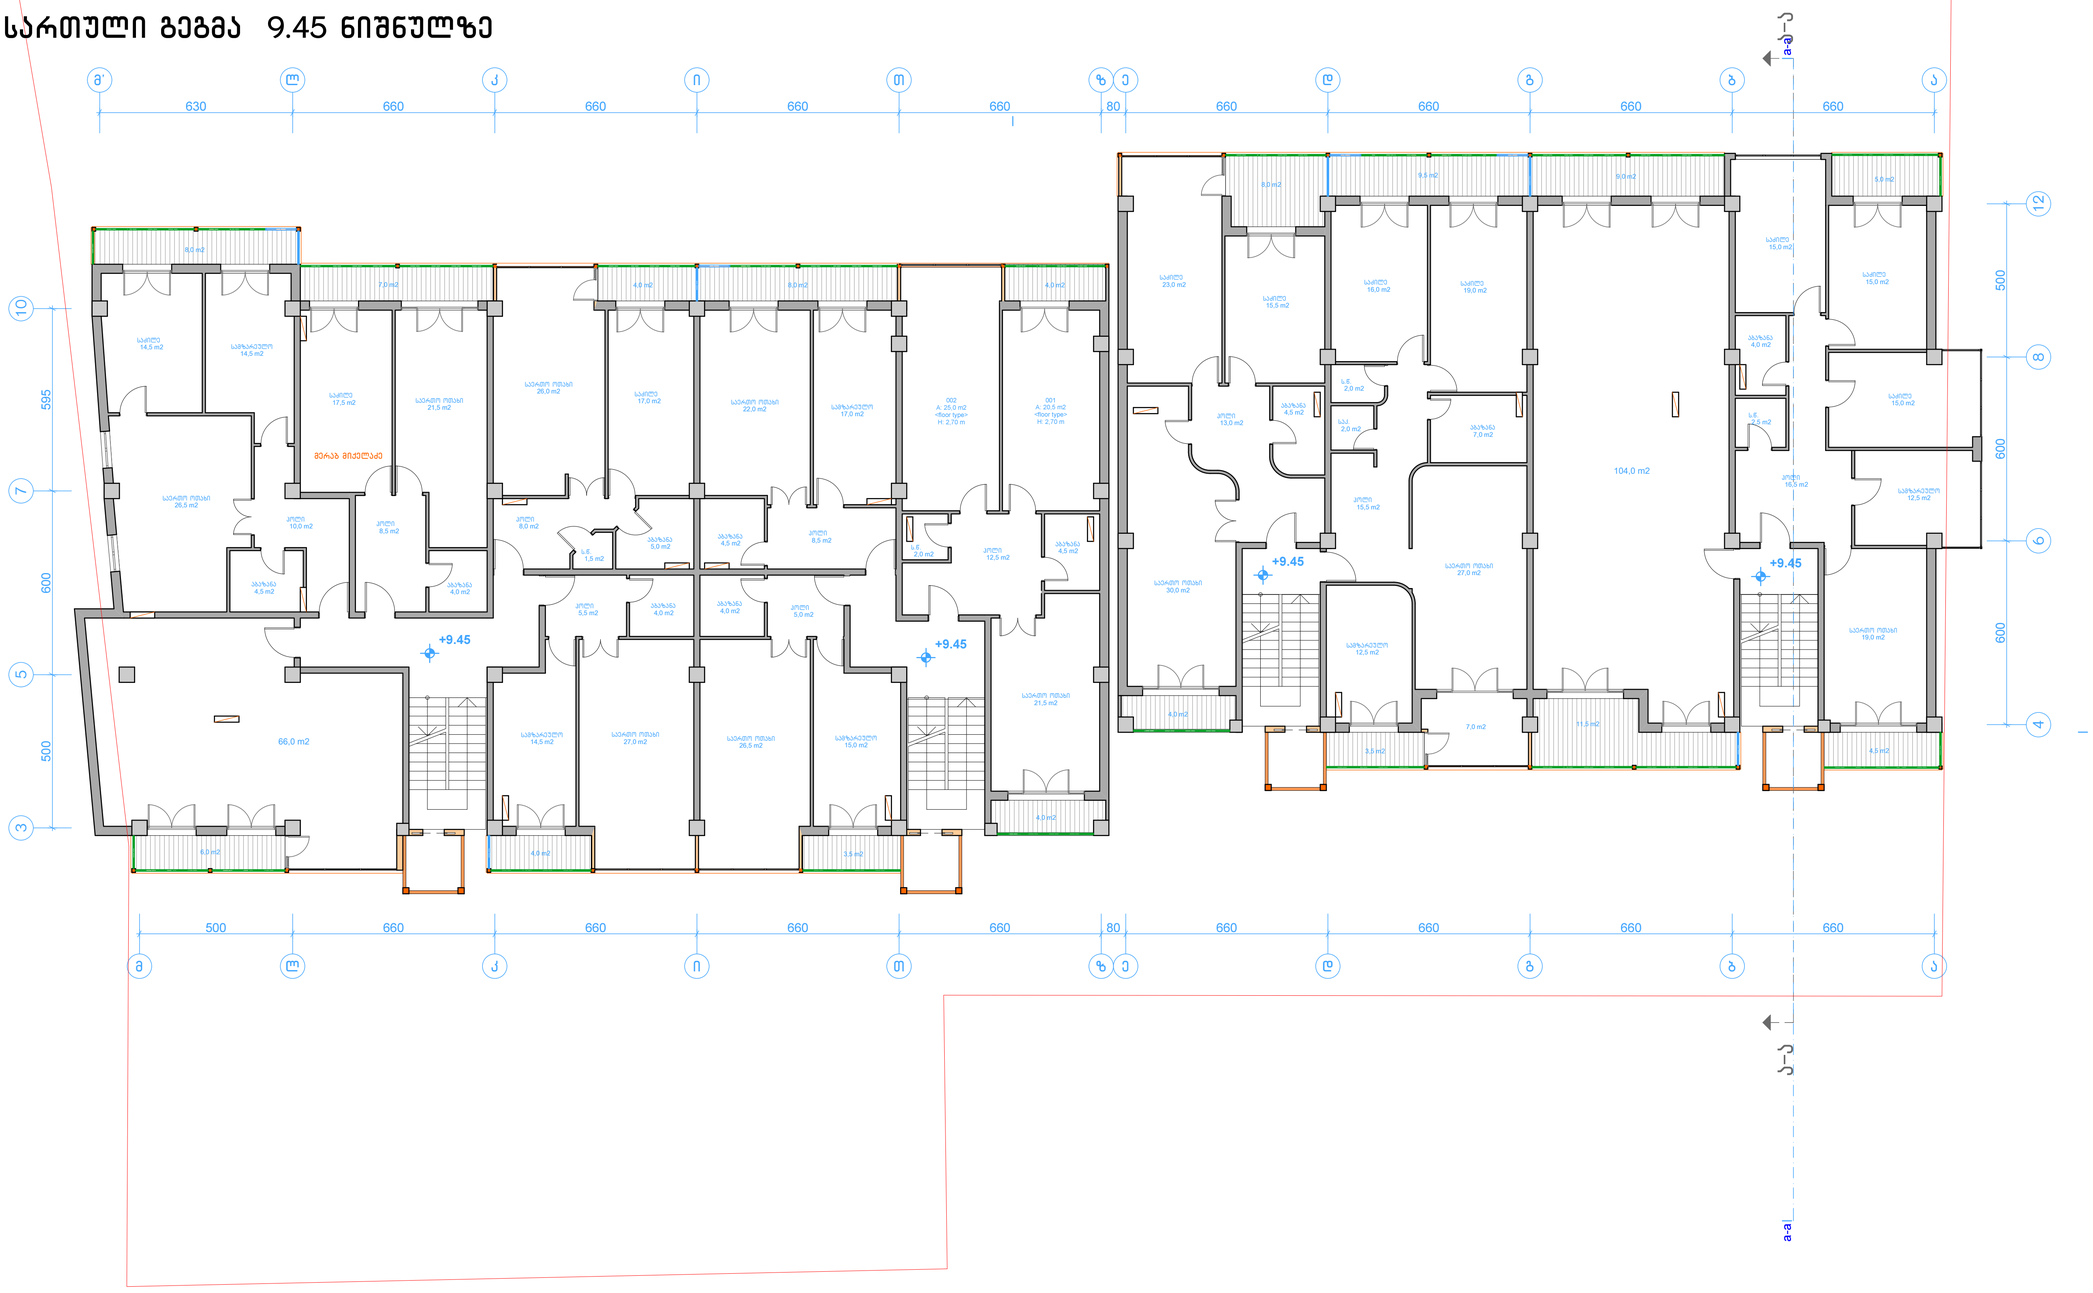


შ.პ.ს. "კიდ" არქიტექტურა			შერეული ტიპის ნაგებობა ნუცუბიძის ქუჩა № 127-ში		
დირექტორი		შავიშვილი	არქიტექტურული ნაწილი		სტადია ტპ
პრ.მთ.არქიტ.		კლდიაშვილი			
პრ.ავტორი		მირიანაშვილი	სართ. გეგმა 9.45 ნიშნულზე		
დაამუშავა		მგალობლიშვილი	ბლოკი A		ფურც. № ას- 6
შეამოწმა		კლდიაშვილი	მასშტაბი 1:100	ინვ. №	ფურცლები 29

V სართული გეგმა 12.75 ნიშნულზე

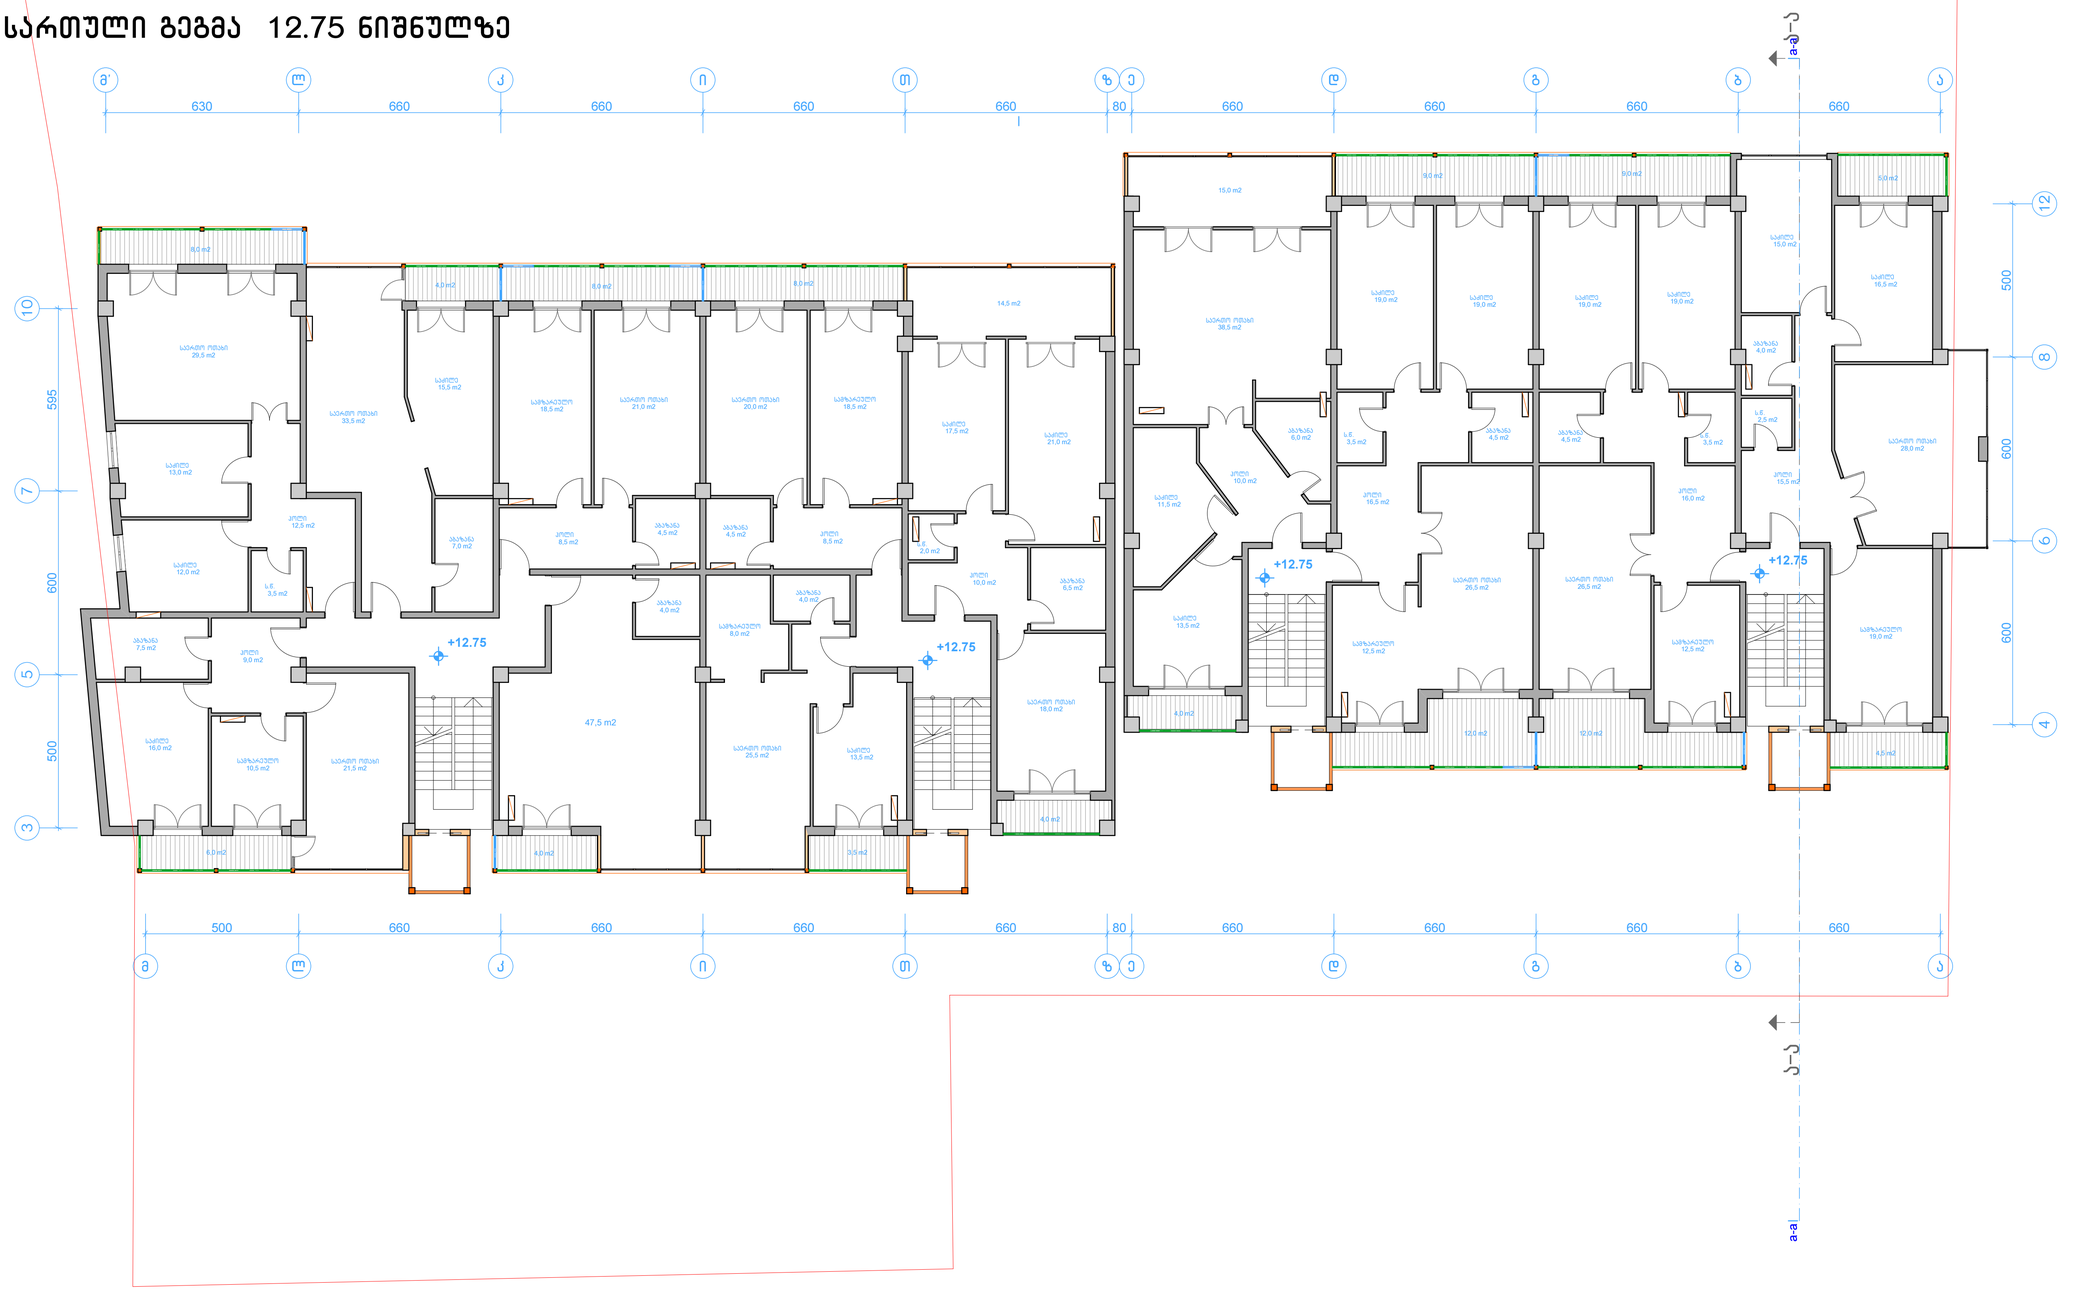


შ.პ.ს. "კიდ" არქიტექტურა			შერეული ტიპის ნაგებობა ნუცუბიძის ქუჩა № 127-ში		
დირექტორი		შავიშვილი	არქიტექტურული ნაწილი		სტადია ტპ
პრ.მთ.არქიტ.		კლდიაშვილი			
პრ.ავტორი		მირიანაშვილი	სართ. გეგმა 12.75 ნიშნულზე		
დაამუშავა		მგალობლიშვილი	ბლოკი A		ფურც. № ას- 7
შეამოწმა		კლდიაშვილი	მასშტაბი 1:100	ინვ. №	ფურცლები 29

VI სართული გეგმა 16.05 ნიშნულზე

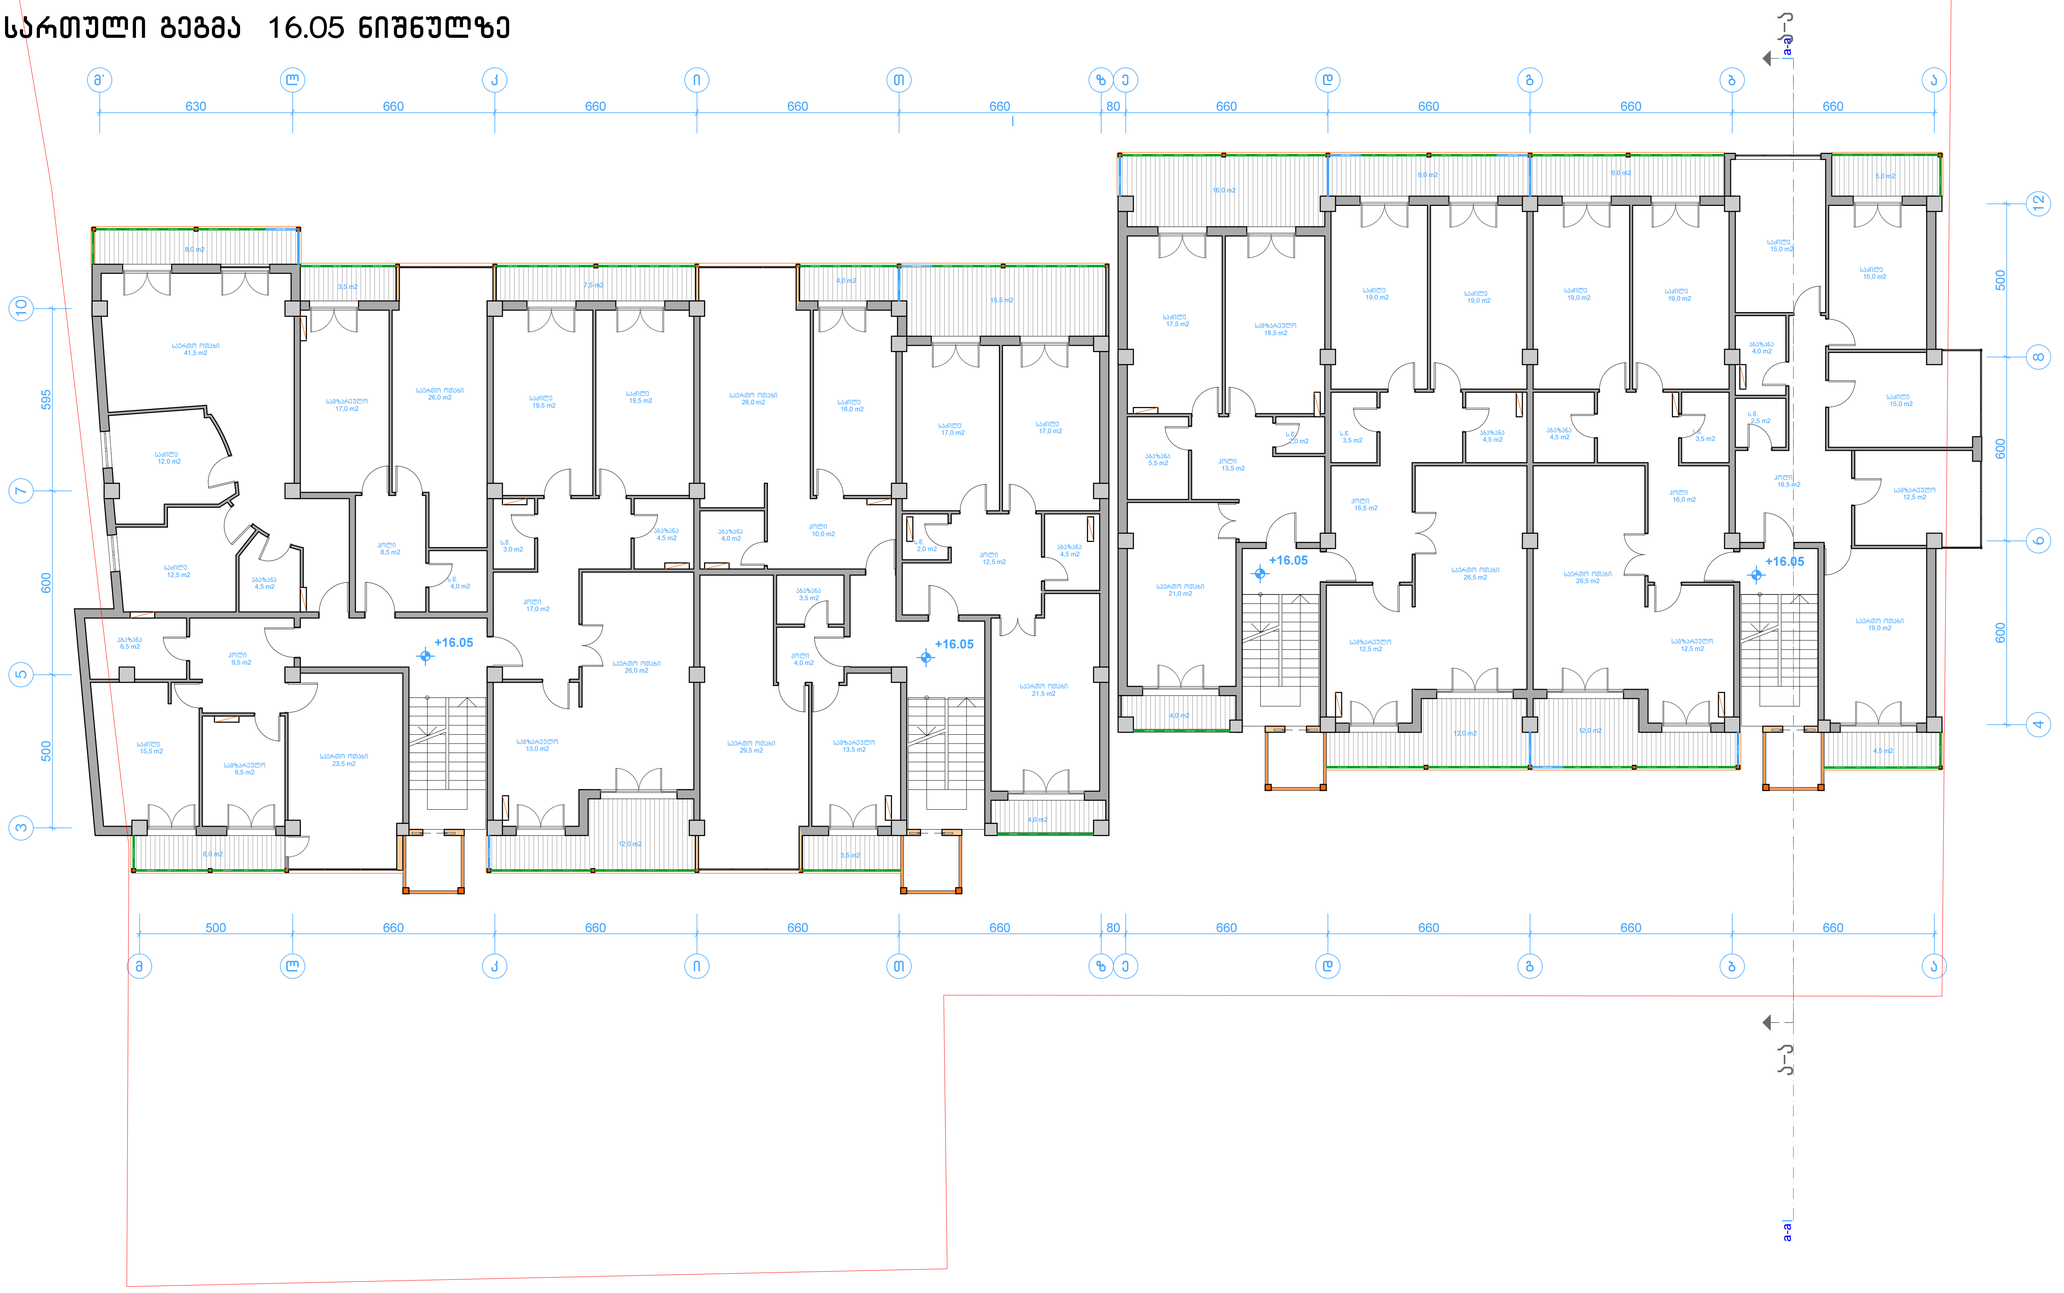

შ.პ.ს. "კიდ" არქიტექტურა			შერეული ტიპის ნაგებობა ნუცუბიძის ქუჩა № 127-ში		
დირექტორი		შავიშვილი	არქიტექტურული ნაწილი		სტადია ტპ
პრ.მთ.არქიტ.		კლდიაშვილი			
პრ.ავტორი		მირიანაშვილი	სართ. გეგმა 16.05 ნიშნულზე		
დაამუშავა		მგალობლიშვილი	ბლოკი A		ფურც. № ას- 8
შეამოწმა		კლდიაშვილი	მასშტაბი 1:100	ინვ. №	ფურცლები 29

VII სართული გეგმა 19.35 ნიშნულზე

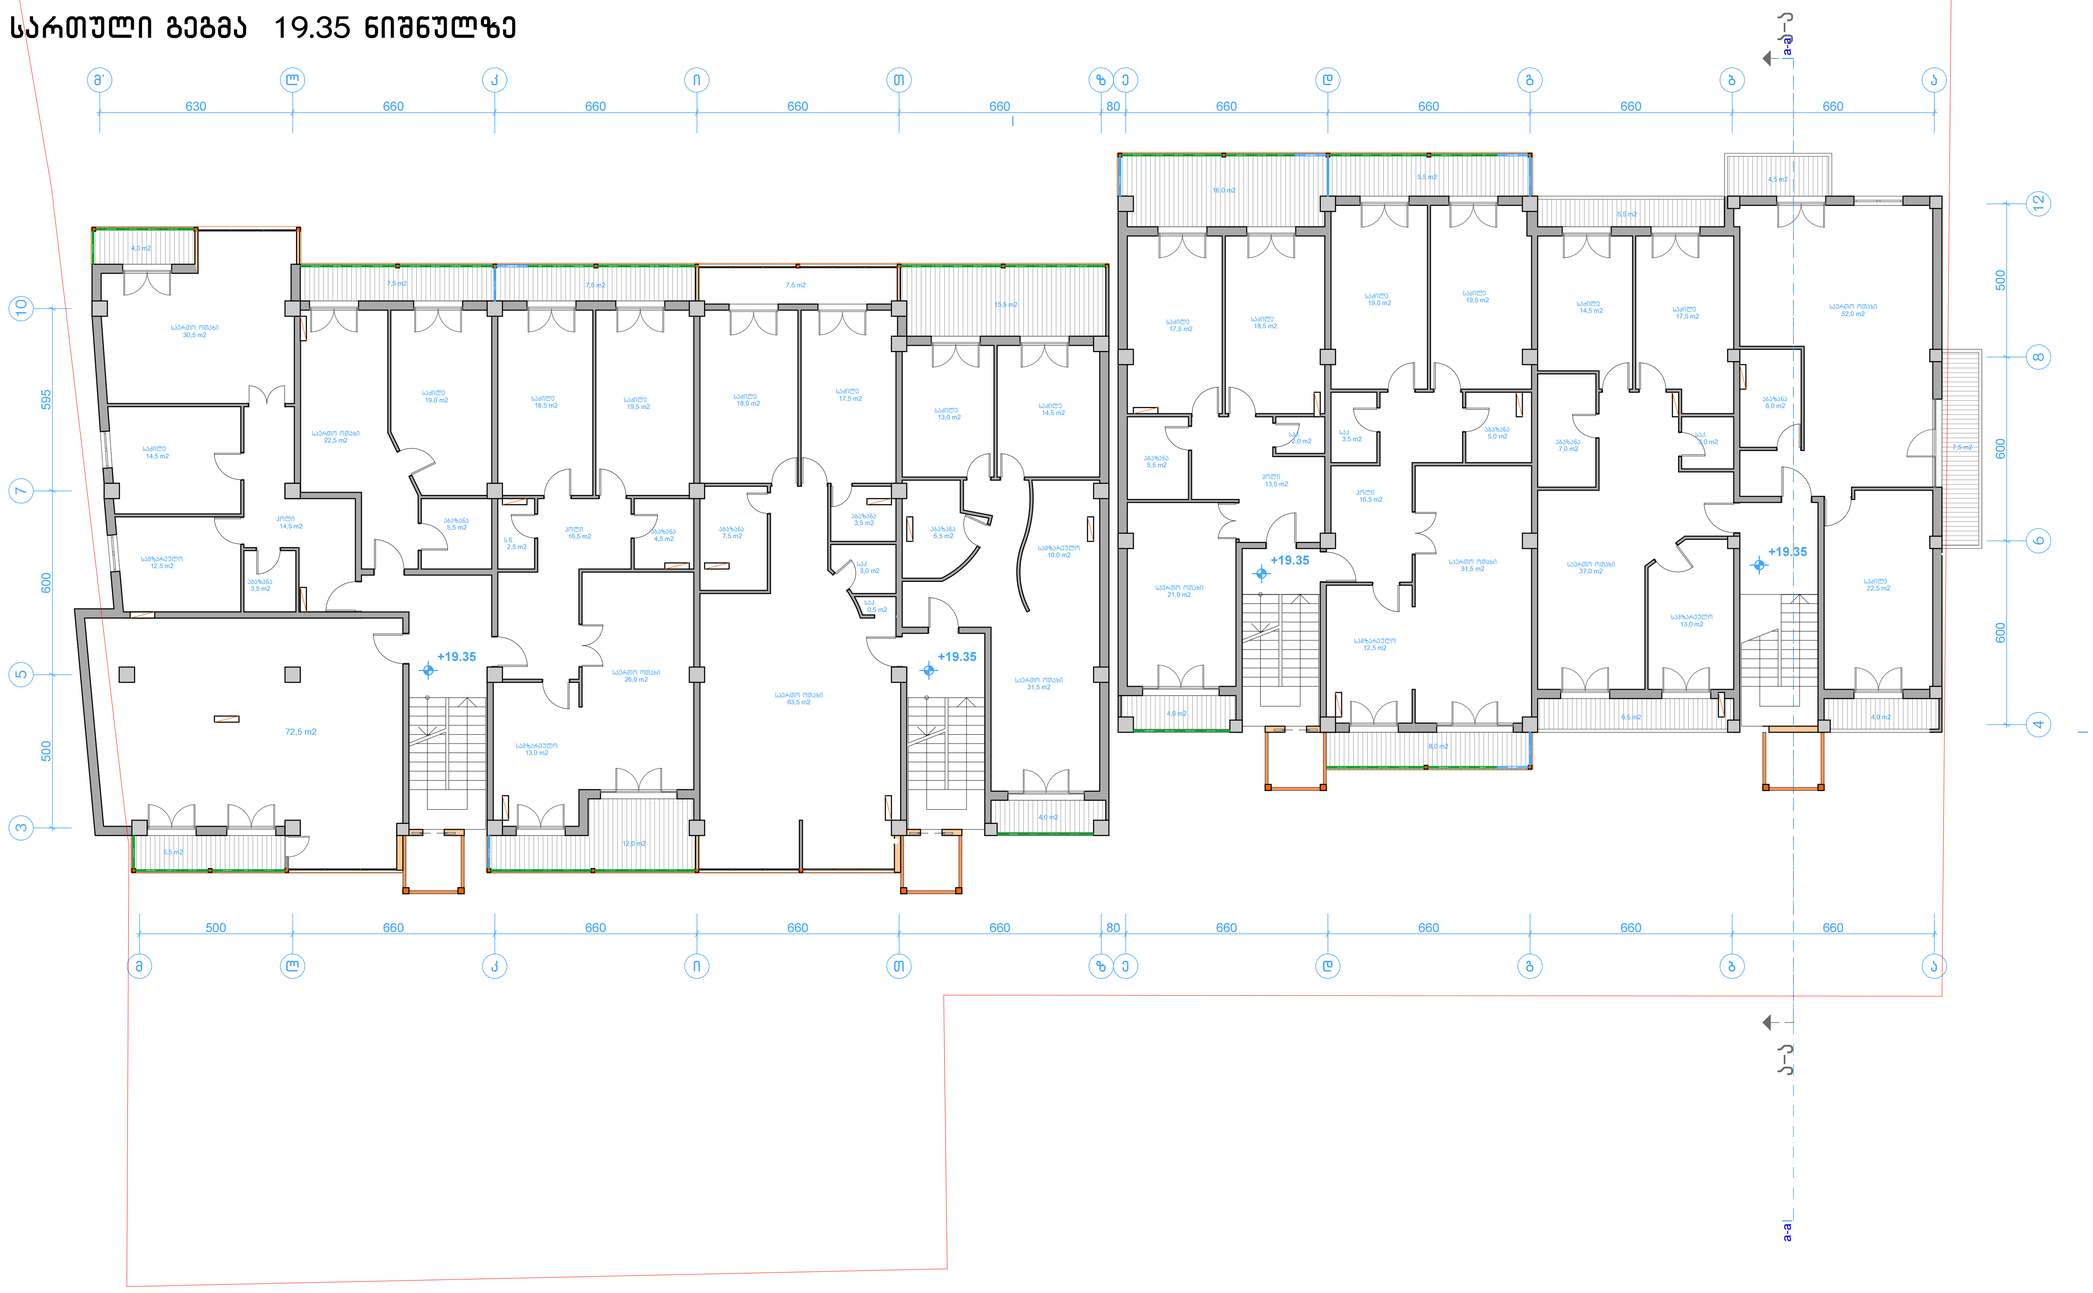

შ.პ.ს. "კიდ" არქიტექტურა			შერეული ტიპის ნაგებობა ნუცუბიძის ქუჩა № 127-ში		
დირექტორი		შავიშვილი	არქიტექტურული ნაწილი		სტადია ტპ
პრ.მთ.არქიტ.		კლდიაშვილი			
პრ.ავტორი		მირიანაშვილი	სართ. გეგმა 19.35 ნიშნულზე		
დაამუშავა		მგალობლიშვილი	ბლოკი A		ფურც. № ას- 9
შეამოწმა		კლდიაშვილი	მასშტაბი 1:100	ი163. №	ფურცლები 29


VIII სართული გეგმა 22.65 ნიშნულზე



შ.პ.ს. "კიდ" არქიტექტურა			შერეული ტიპის ნაგებობა ნუცუბიძის ქუჩა № 127-ში		
დირექტორი		შავიშვილი	არქიტექტურული ნაწილი		სტადია ტპ
პრ.მთ.არქიტ.		კლდიაშვილი			
პრ.ავტორი		მირიანაშვილი	სართ. გეგმა 22.65 ნიშნულზე		
დაამუშავა		მგალობლიშვილი	ბლოკი A		ფურც. № ას- 10
შეამოწმა		კლდიაშვილი	მასშტაბი 1:100	ინვ. №	ფურცლები 29



X სართული გეგმა 29.25 ნიშნულზე

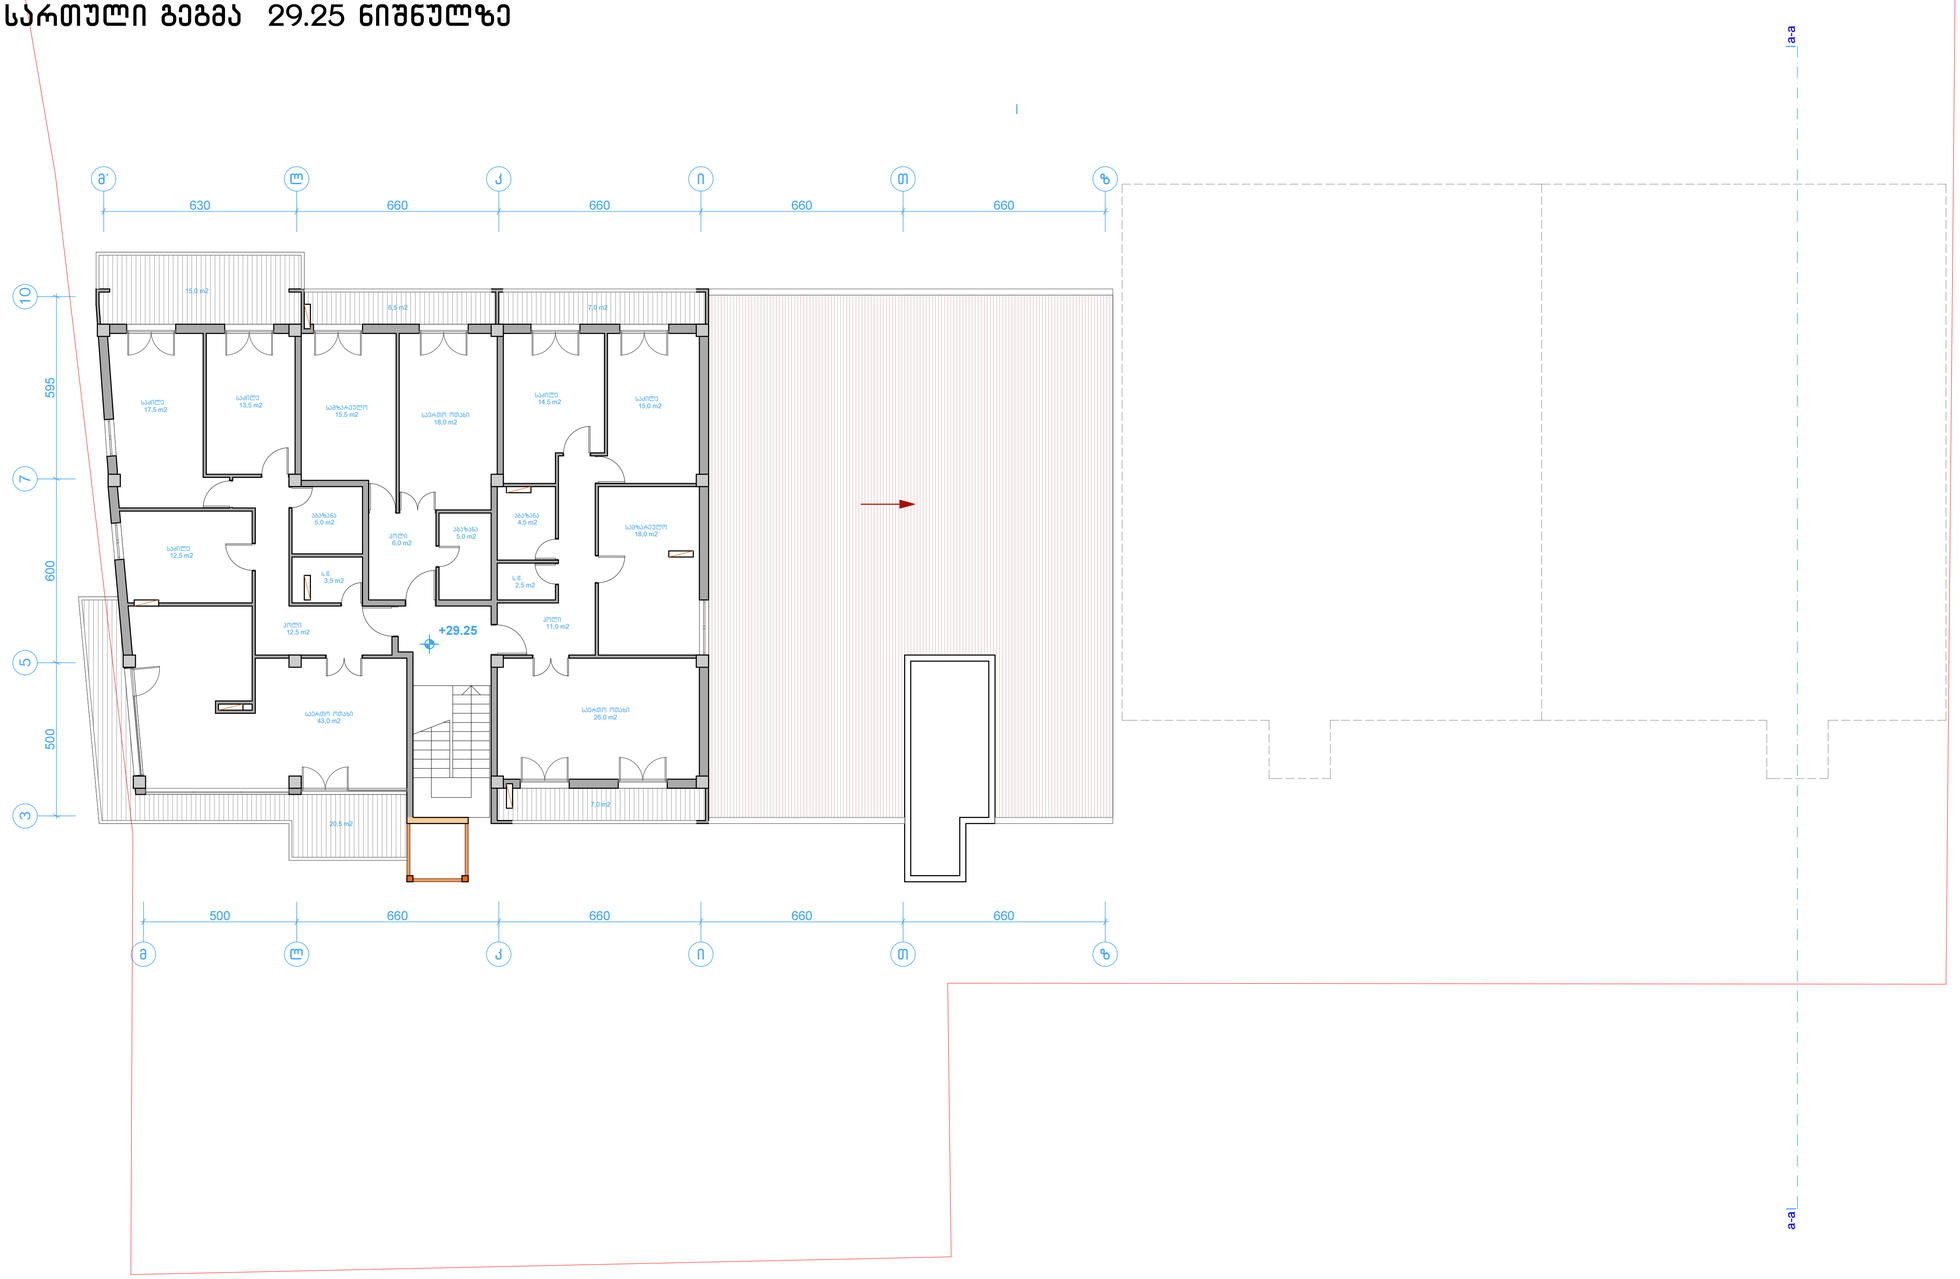


შ.პ.ს. "კიდ" არქიტექტურა			შერეული ტიპის ნაგებობა ნუცუბიძის ქუჩა № 127-ში	
დირექტორი		შავიშვილი	არქიტექტურული ნაწილი	სტადია ტპ
პრ.მთ.არქიტ.		კლდიაშვილი		
პრ.ავტორი		მირიანაშვილი	სართ. გეგმა 29.25 ნიშნულზე	
დაამუშავა		მგალობლიშვილი	ბლოკი A	ფურც. № ას- 12
შეამოწმა		კლდიაშვილი	მასშტაბი 1:100 ინვ. №	ფურცლები 29

სახურავის გეგმა

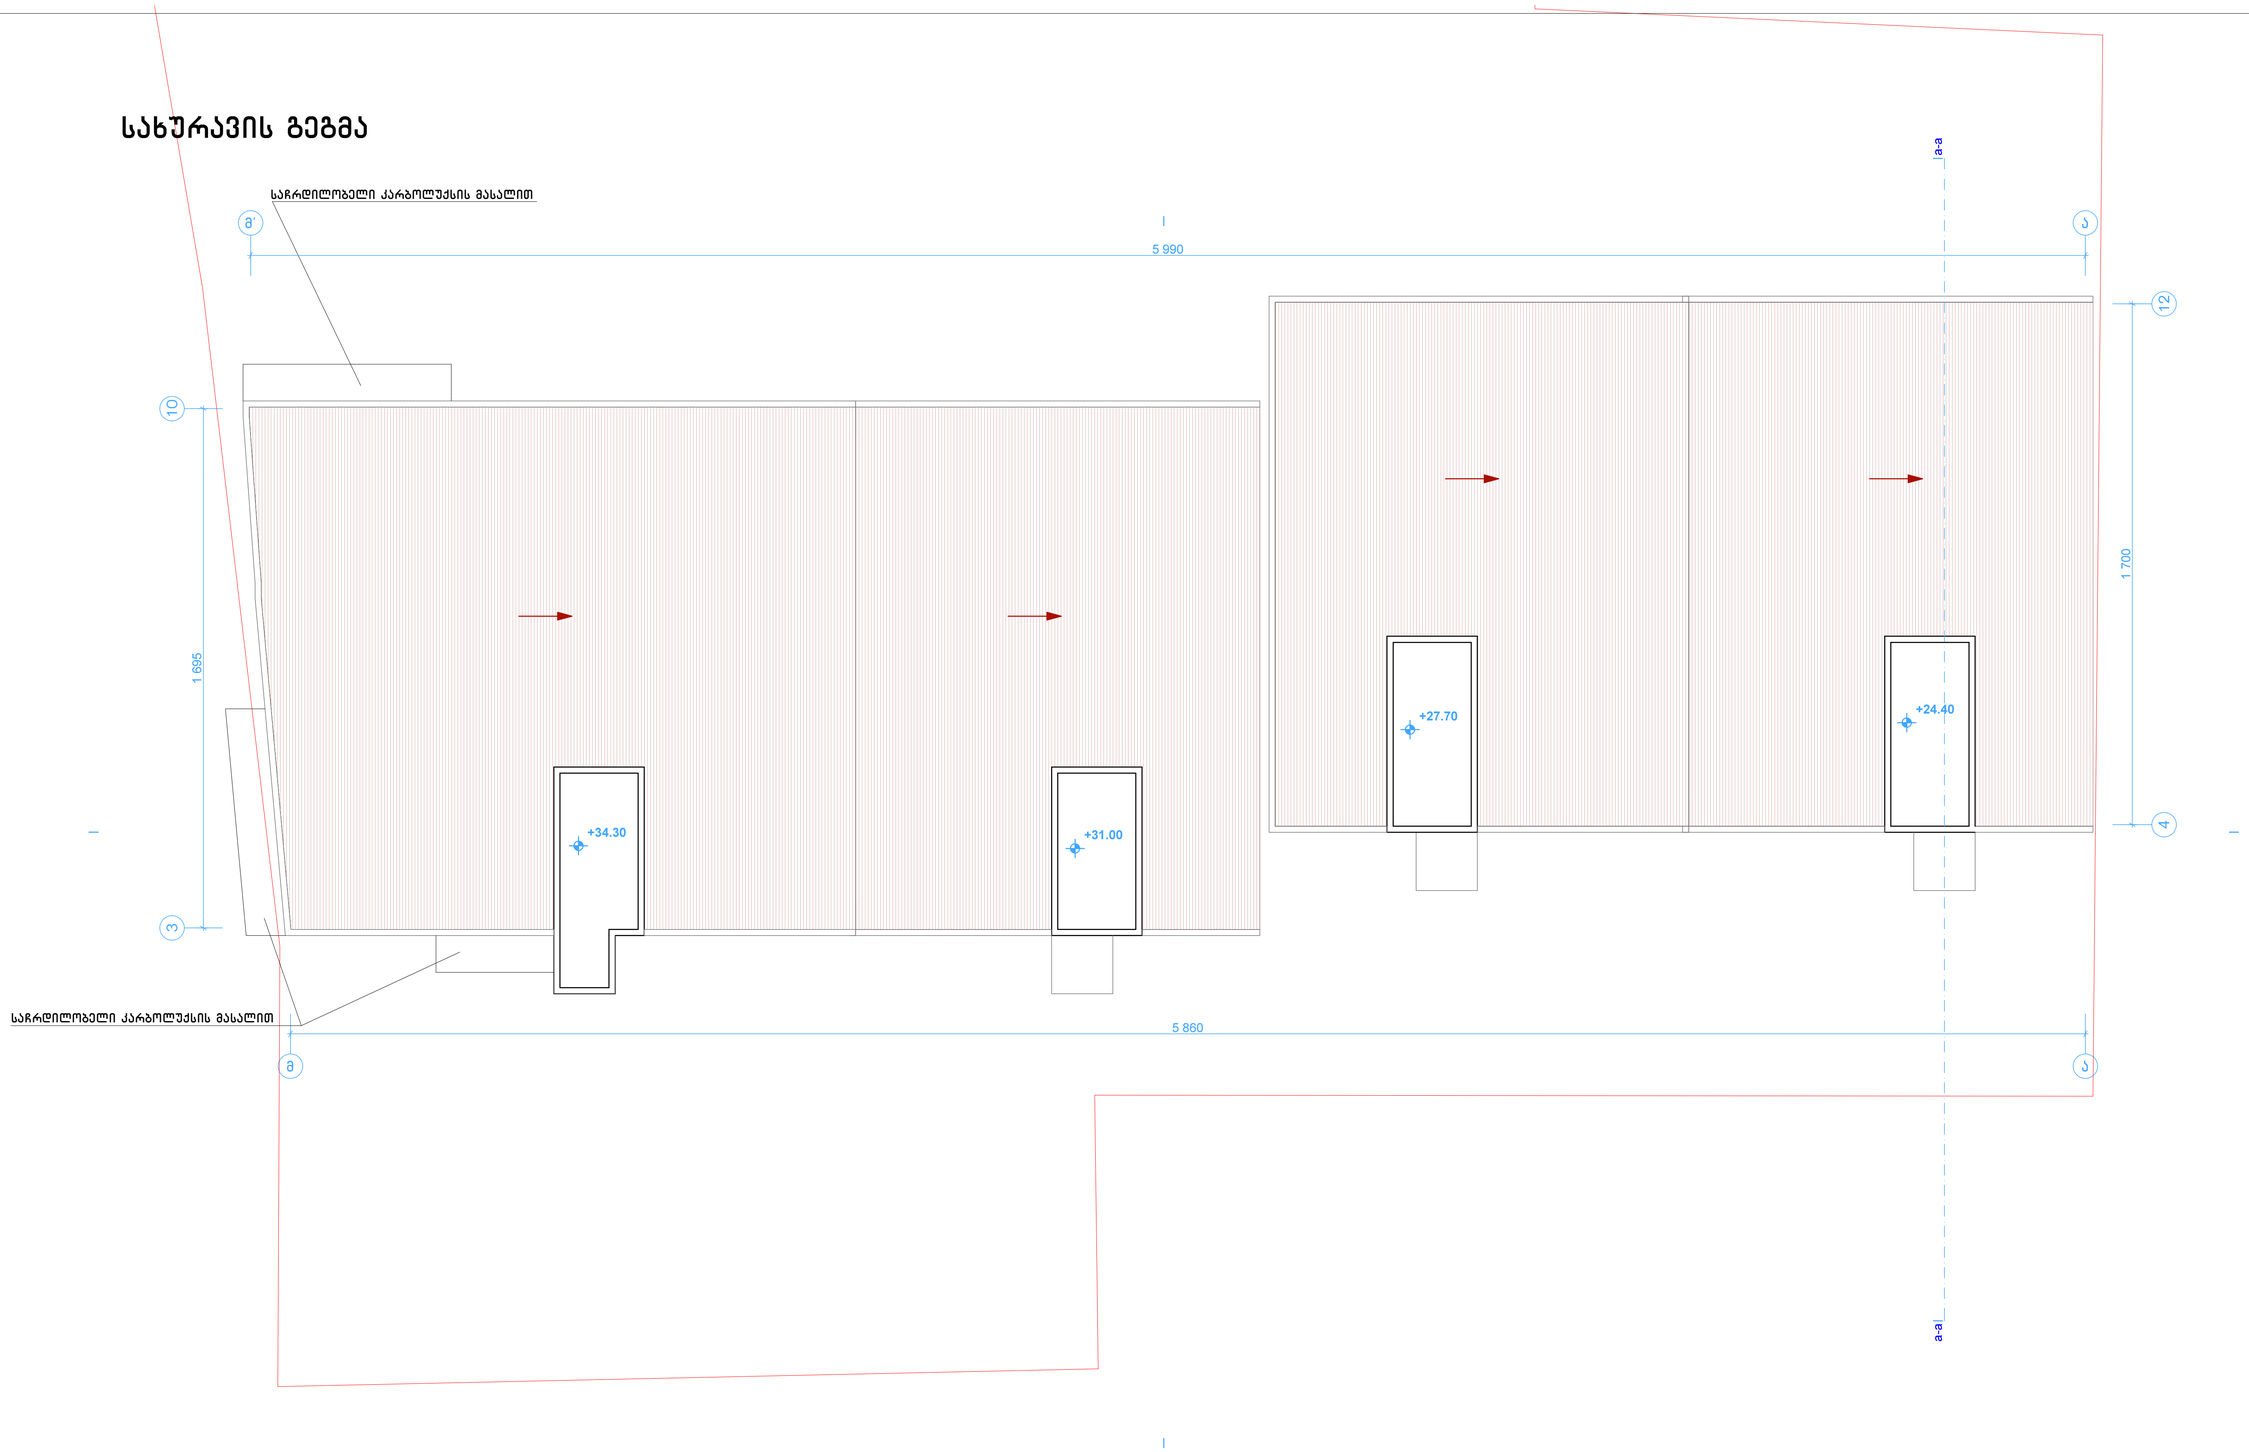

შ.პ.ს. "კიდ" არქიტექტურა			შერეული ტიპის ნაგებობა ნუცუბიძის ქუჩა № 127-ში		
დირექტორი		შავიშვილი	არქიტექტურული ნაწილი		სტადია ტპ
პრ.მთ.არქიტ.		კლდიაშვილი			
პრ.ავტორი		მირიანაშვილი	სახურავის გეგმა ბლოკი A		
დაამუშავა		მგალობლიშვილი			ფურც. № ას- 13
შეამოწმა		კლდიაშვილი	მასშტაბი 1:100	ინვ. №	ფურცლები 29

ავტოსადგომის გეგმა -3.30 ნიშნულზე

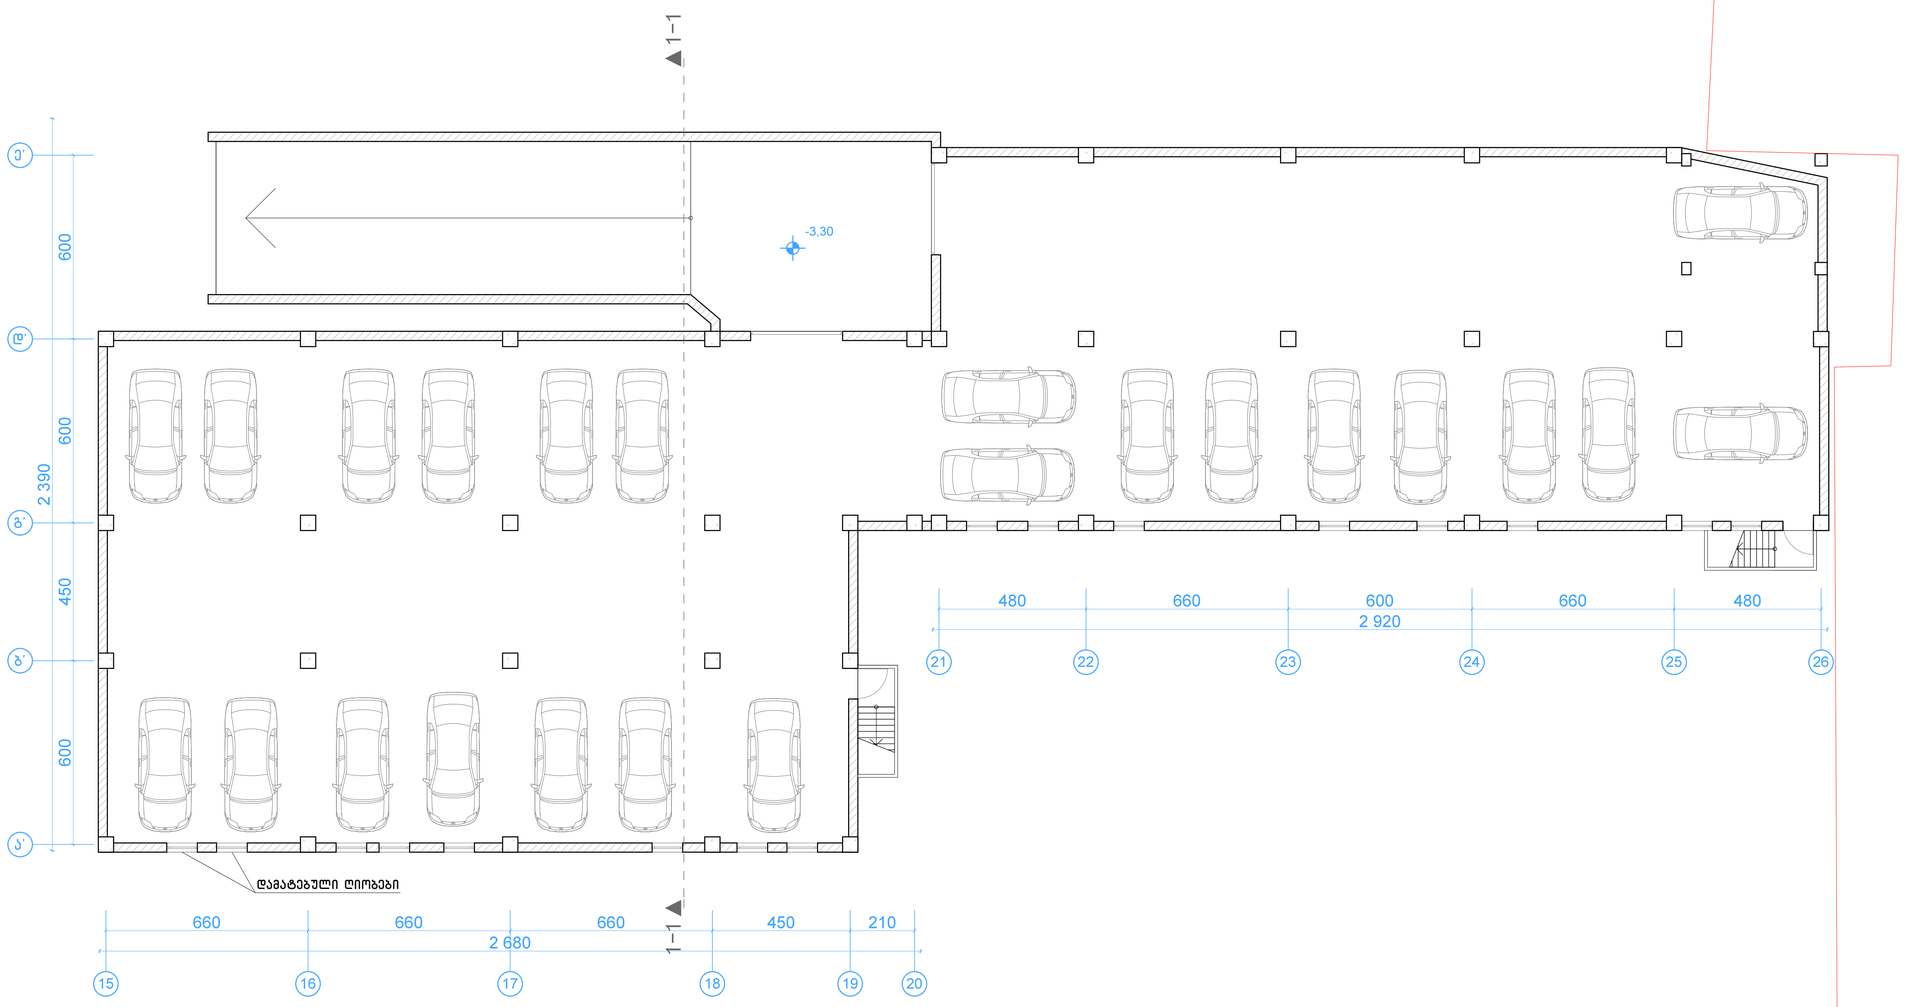

შ.პ.ს. "კიდ" არქიტექტურა			შერეული ტიპის ნაგებობა ნუცუბიძის ქუჩა № 127-ში		
დირექტორი		შავიშვილი	არქიტექტურული ნაწილი		სტადია ტპ
პრ.მთ.არქიტ.		კლდიაშვილი			
პრ.ავტორი		მირიანაშვილი	ავტოსადგომის გეგმა -3.30 ნიშნულზე ბლოკი B		
დაამუშავა		გგალობლიშვილი			ფურც. № ას- 19
შეამოწმა		კლდიაშვილი	მასშტაბი 1:100	ინვ. №	ფურცლები 29







5 სართული გეგმა 13.20 ნიშნულზე

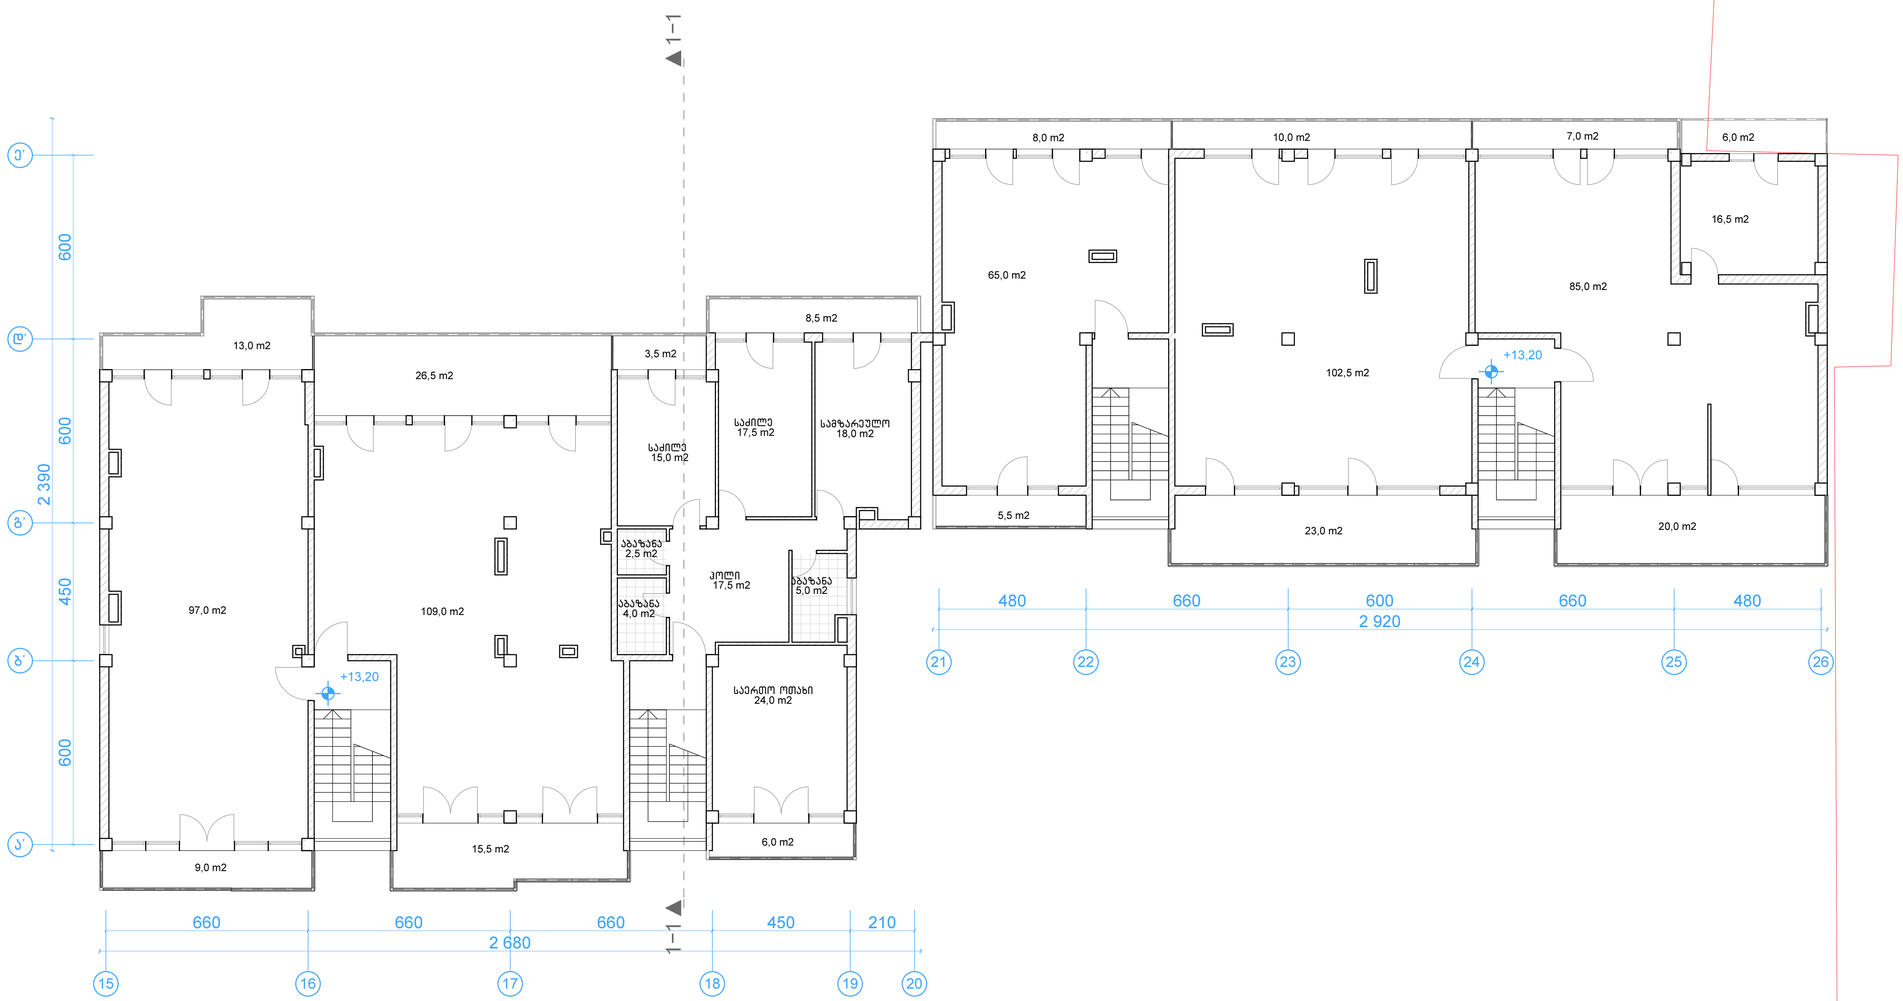

შ.პ.ს. "კიდ" არქიტექტურა			შერეული ტიპის ნაგებობა ნუცუბიძის ქუჩა № 127-ში		
დირექტორი		შავიშვილი	არქიტექტურული ნაწილი		სტადია ტპ
პრ.მთ.არქიტ.		კლდიაშვილი			
პრ.ავტორი		მირიანაშვილი	სართ. გეგმა 13.20 ნიშნულზე		
დაამუშავა		მგალობლიშვილი	ბლოკი B		ფურც. № ას- 24
შეამოწმა		კლდიაშვილი	მასშტაბი 1:100	ინვ. №	ფურცლები 29

სახურავის გეგმა

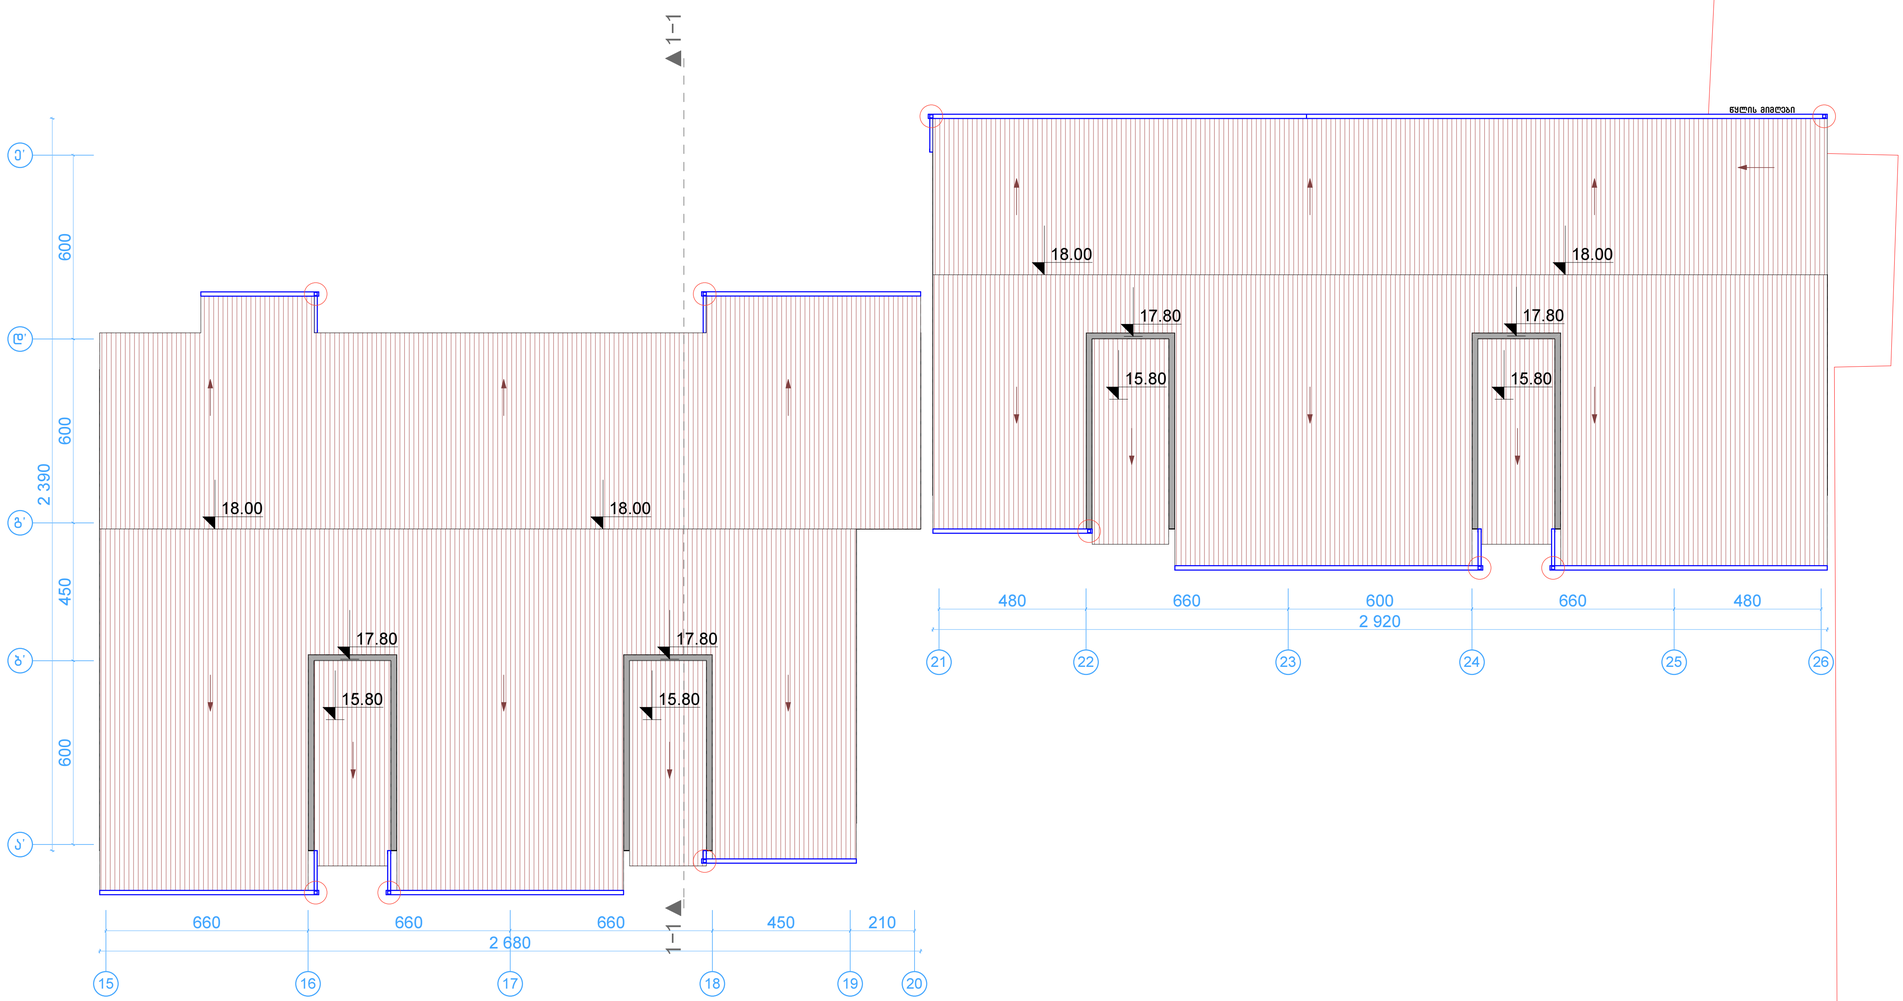

შ.პ.ს. "კიდ" არქიტექტურა			შერეული ტიპის ნაგებობა ნუცუბიძის ქუჩა № 127-ში		
დირექტორი		შავიშვილი	არქიტექტურული ნაწილი		სტადია ტპ
პრ.მთ.არქიტ.		კლდიაშვილი			
პრ.ავტორი		მირიანაშვილი	სახურავის გეგმა ბლოკი B		
დაამუშავა		მგალობლიშვილი			ფურც. № ას- 25
შეამოწმა		კლდიაშვილი	მასშტაბი 1:100	ინვ. №	ფურცლები 29