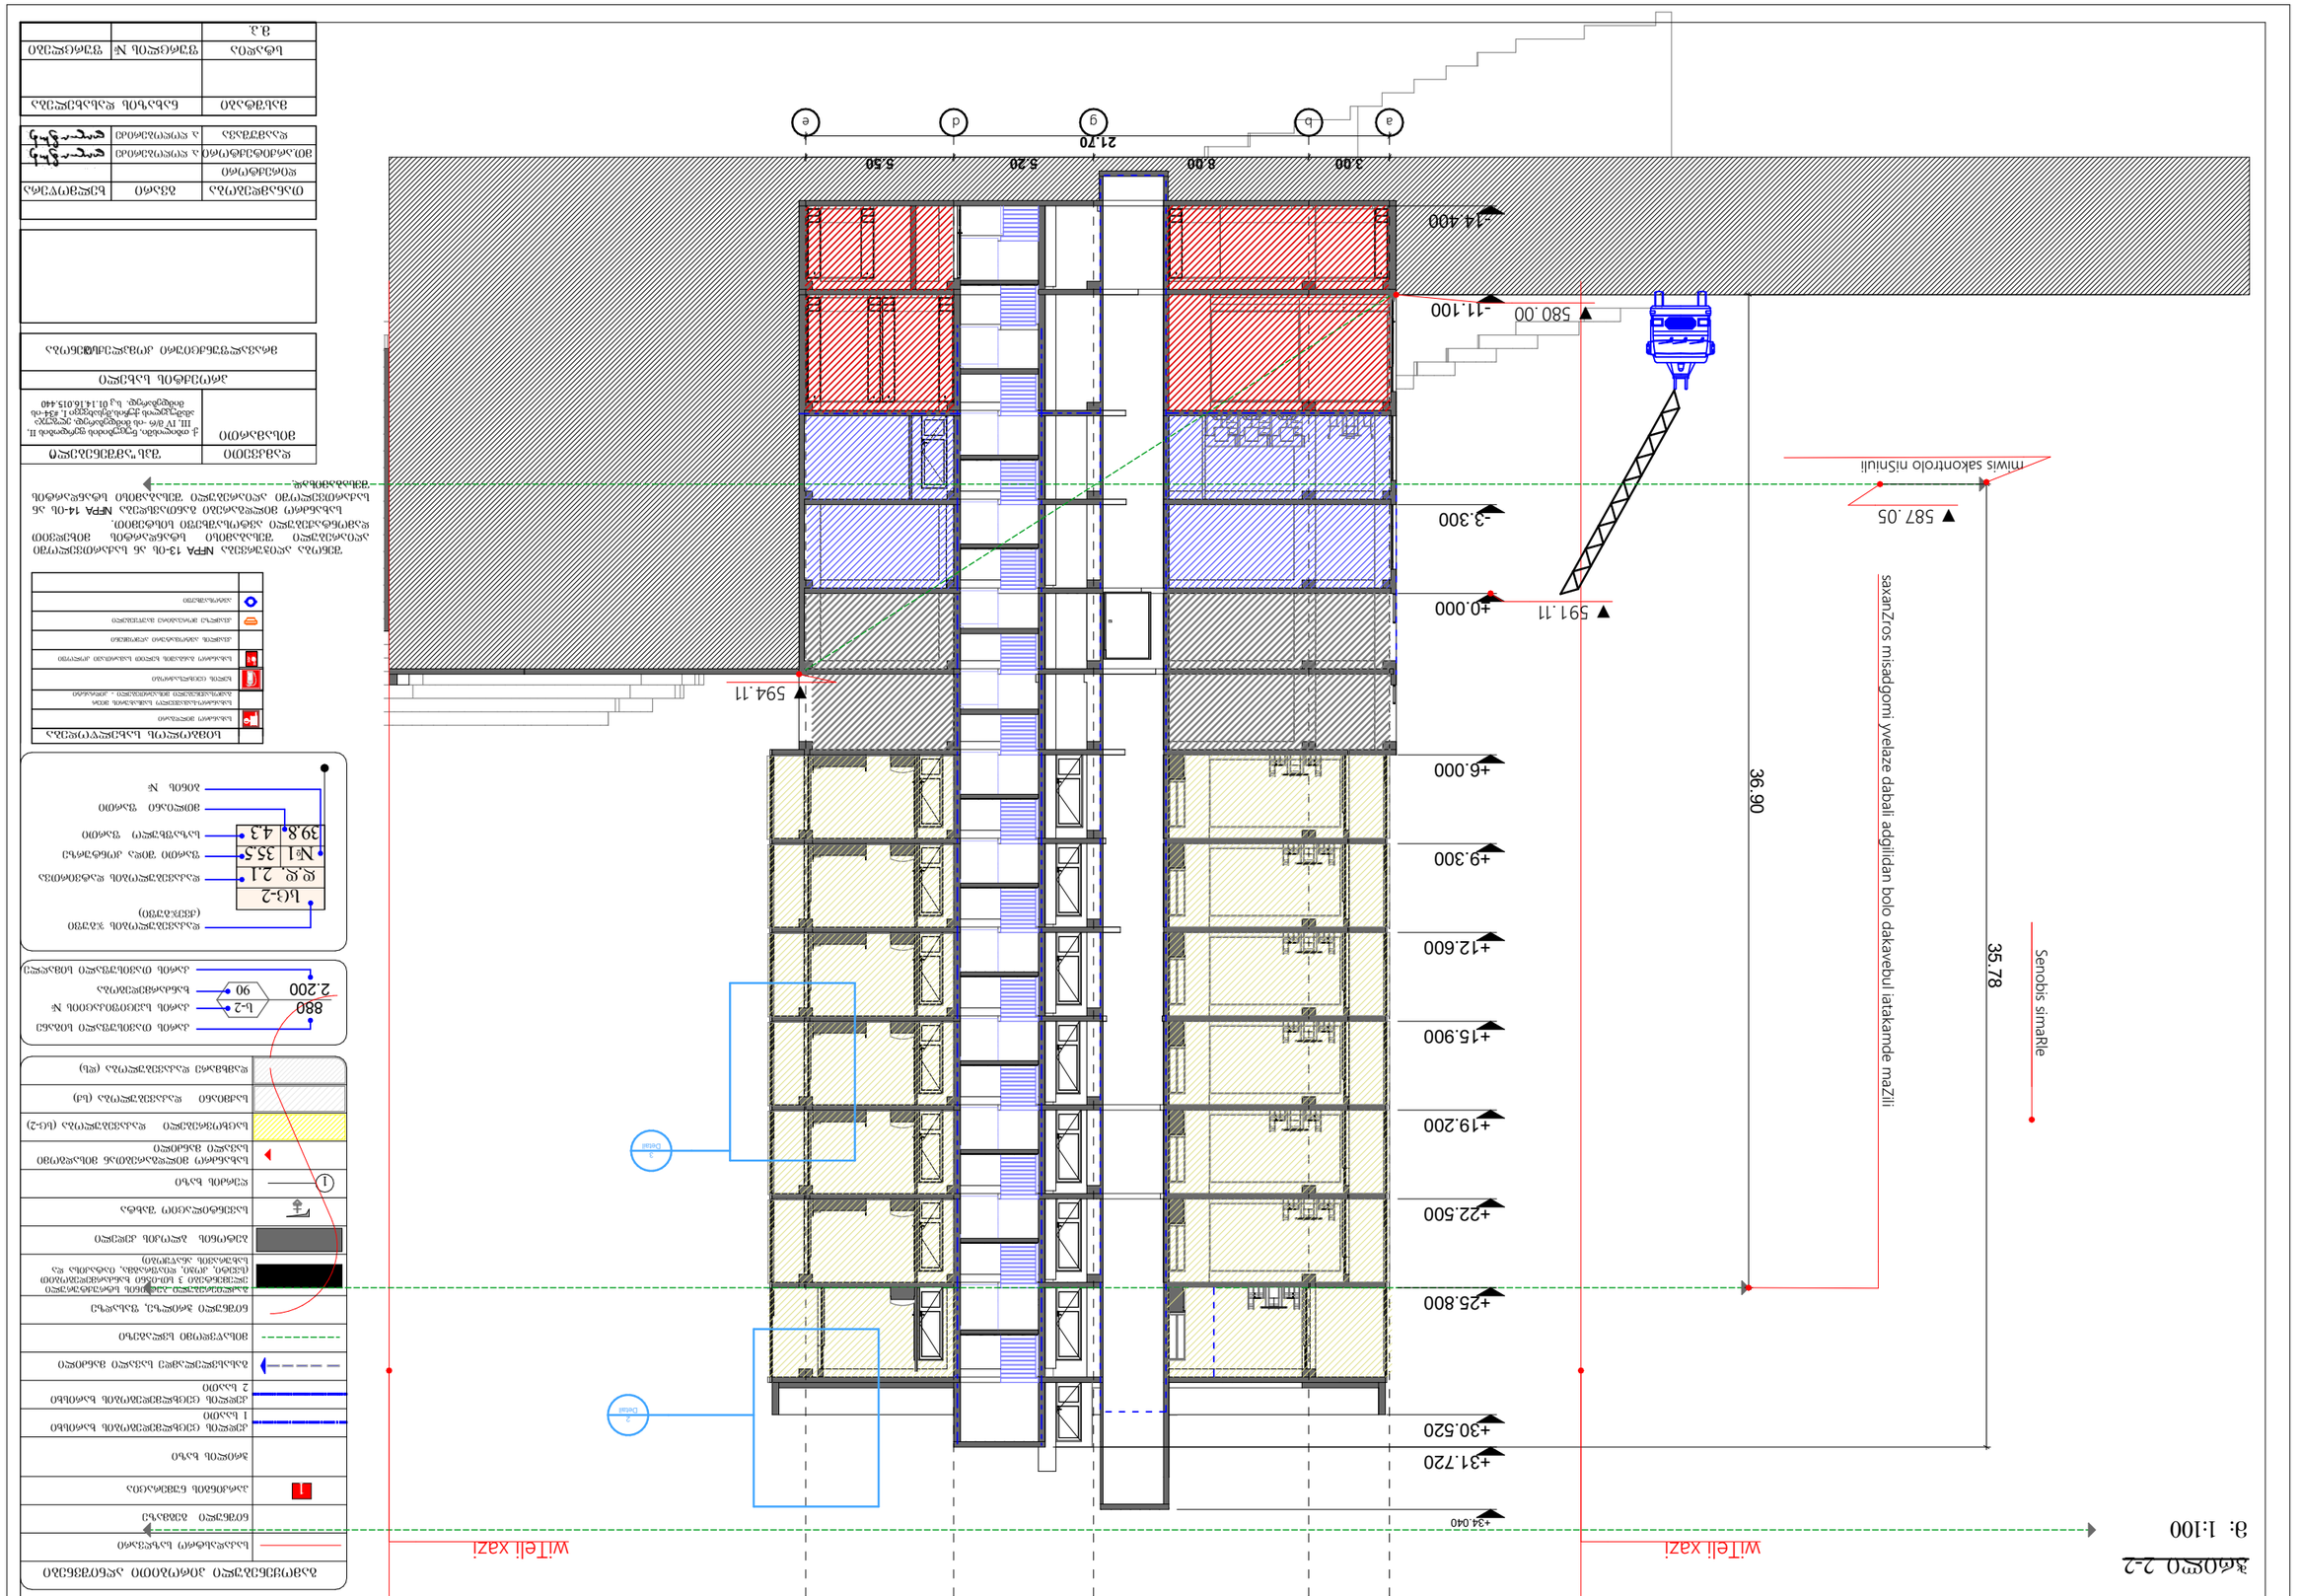
ჭრილი 2-2
მ: 1:100
+34.040
+31.720
+30.520
+25.800
+22.500
+19.200
+15.900
+12.600
+9.300
+6.000
+0.000
-3.300
-14.400
-11.100
594.11
591.11
580.00
587.05
21.70
3.00
8.00
5.20
5.50
a
b
g
d
e
36.90
35.78
wiTeli xazi
wiTeli xazi
saxanZros misadgomi ywelaze dabali adgilidan bolo dakavebul iatakamde maZli
Senobis simaRle
miwis sakontrolo niSnuli

ჭრილი 3-3

მ: 1:100

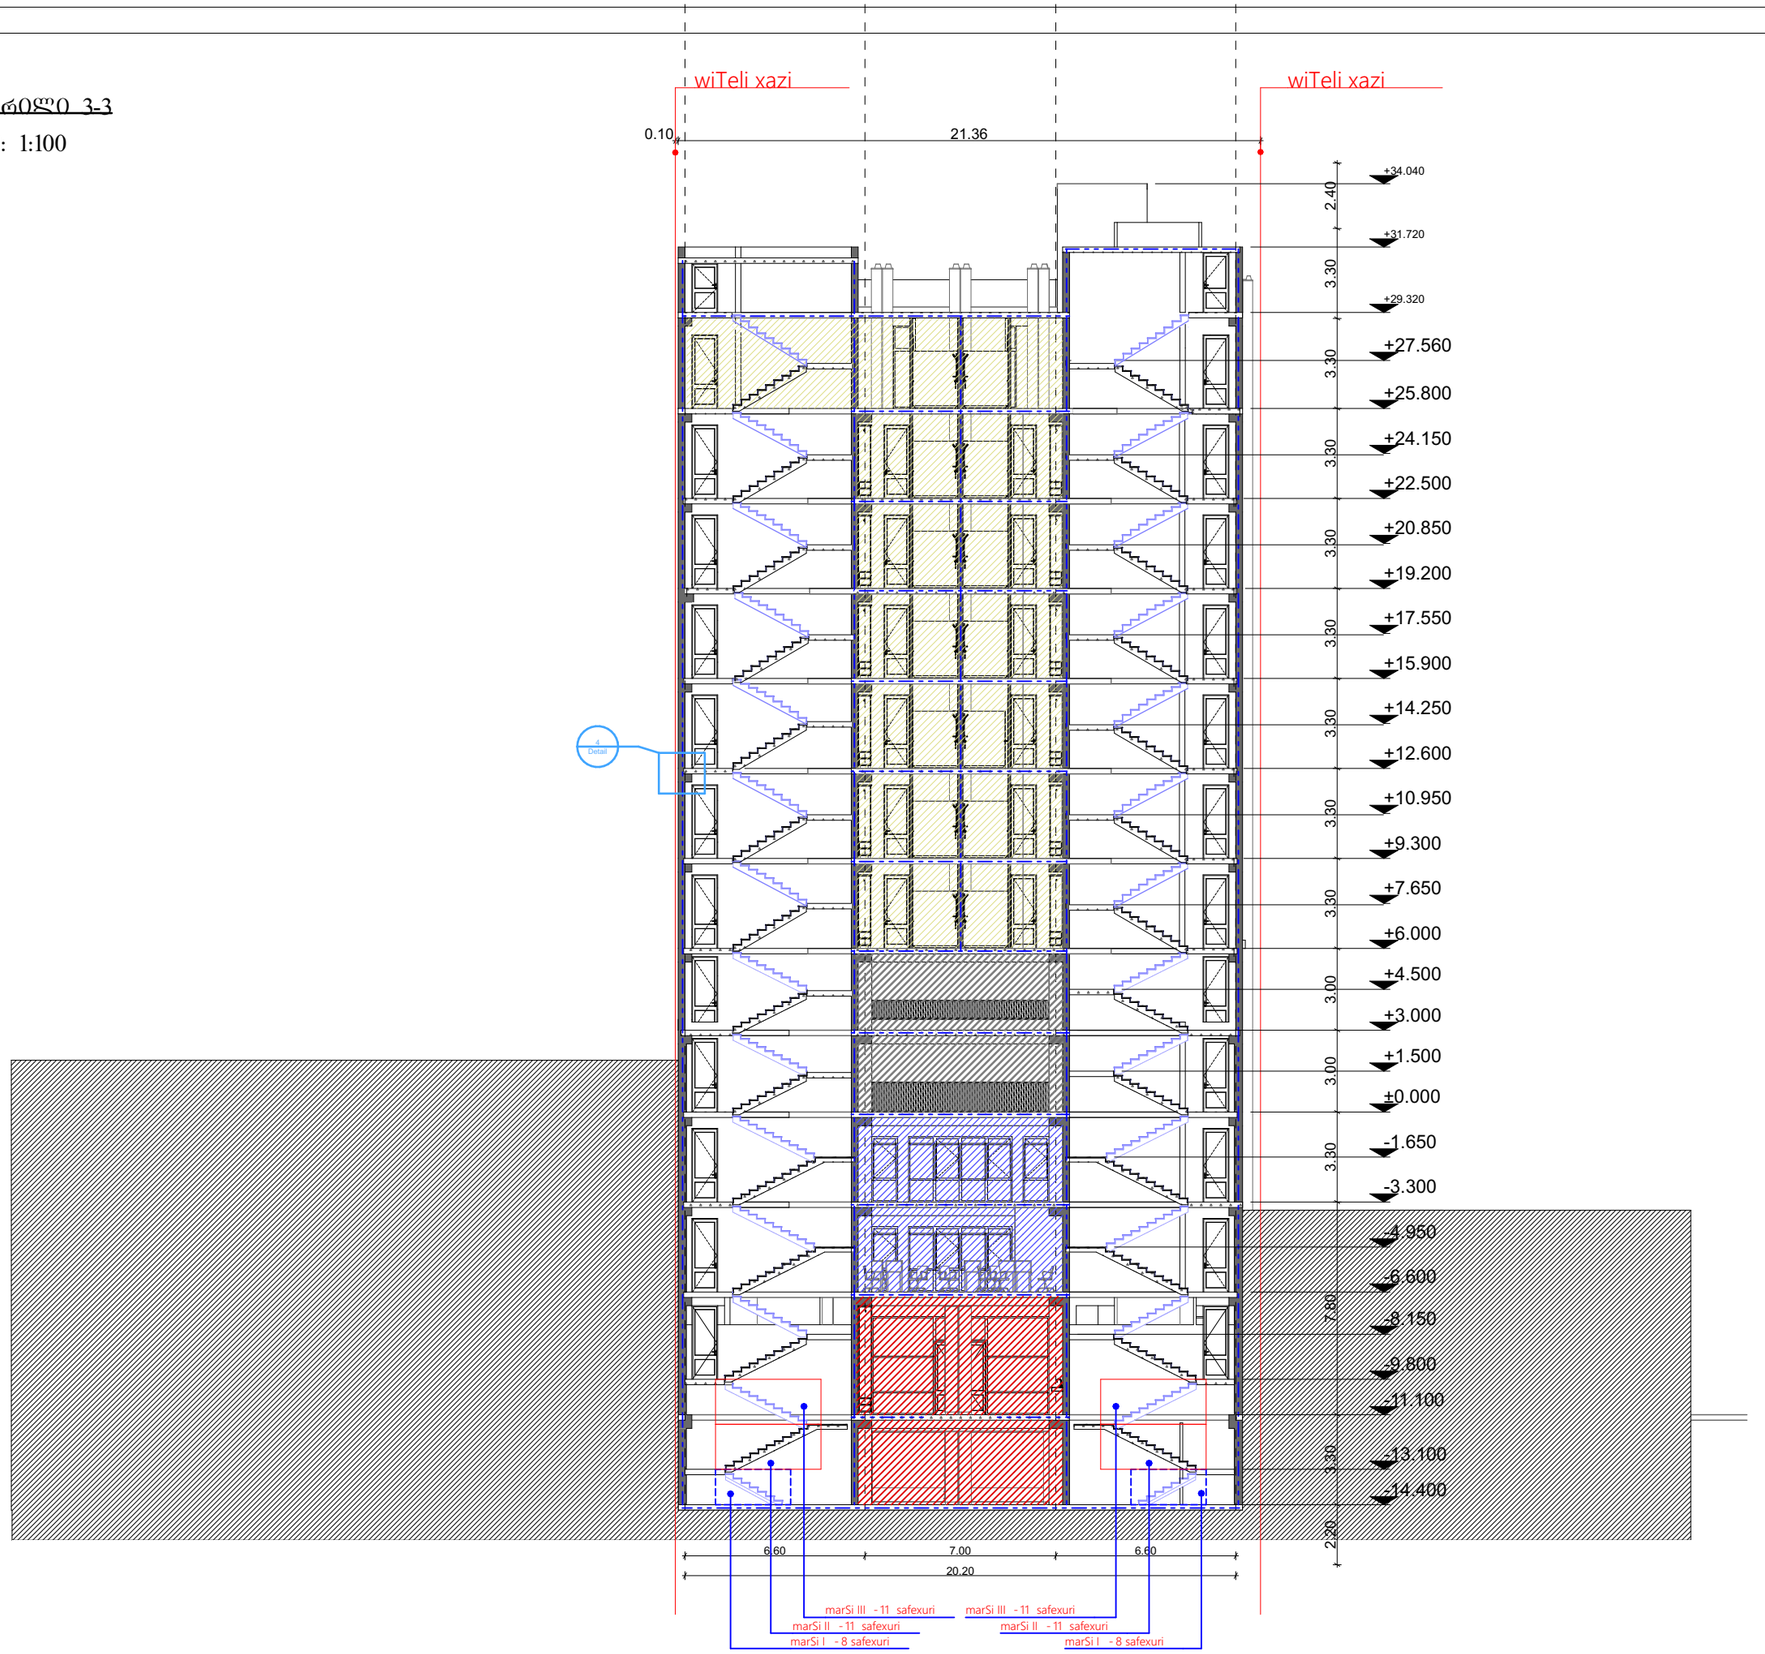

გამოყენებული პირობითი აღნიშვნები

	საკადასტრო საზღვარი
	ნიშნული ბეტონზე
	პარკინგის ნუმერაცია
	ჭრილის ხაზი
	კედლის ცეცხლმედეგობის ხარისხი 1 საათი
	კედლის ცეცხლმედეგობის ხარისხი 2 საათი
	გასახვლელამდე სავალი მანძილი
	მისაწვდომი სვლაგეზე
	ნიშნული ჭრილზე, ფასადზე
	გაანტირეზული ბეტონის სტრუქტურული ელემენტები 3 სმ-იანი ხანძარგრძელობით (სვეტი, კოჭი, დიაფრაგმა, ტატამისა და სახურავის ანაწერი)
	ბეტონის ბლოკის კედელი
	სავენტილაციო შახტა
1	ღერძის ხაზი
	სახანძრო მილდგარეებთან მისადგომი სავალი მანძილი
	საცხოვრებელი დაკავებულობა (სც-2)
	საქმიანი დაკავებულობა (სქ)
	დამხმარე დაკავებულობა (დხ)

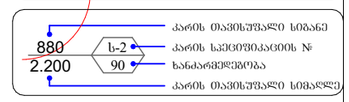

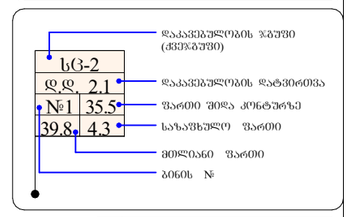

	სიმბოლოს ახსნა/დასახელება
	სახანძრო მილსადენი
	სახანძრო-სამაშველო სამსახურის მანქანისათვის მიწოდებული მილსადენის ... ტიპის ანძა
	ხანძრის ცეცხლსაქრობი
	სახანძრო განგაშის ხელით სამაცნობი ტიპური

შენობა აღიჭურვება NFPA 13-ის ან საქართველოში აღიარებული შესაბამისი სტანდარტის მიხედვით დამონტაჟებული ავტომატური სისტემით.

სახანძრო მილდგარეები განთავსდება NFPA 14-ის ან საქართველოში აღიარებული შესაბამისი სტანდარტის შესაბამისად.

დამკვეთი	შპს "სამშენებელი"
მისამართი	ქ. თბილისში, ნოქალაქების ფერდობის II, III, IV მ/რ -ის მიმდებარედ, ულუნუ ამშენებლის ქუჩის შესახვევი I, #34-ის მიმდებარედ. ს.კ 01.14.16.015.440
პროექტის სახელი	
მრავალფუნქციური კომპლექსის მშენებლობა	

თანამდებობა	გვარი	ხელმოწერა
დირექტორი		
მთ.არქიტექტორი	ა ღოღობერიძე	
დაამოწმა	ა ღოღობერიძე	

მასშტაბი	ნახაზის დასახელება	
სტადია	ფურცლის №	ფურცლები
მ.პ.		

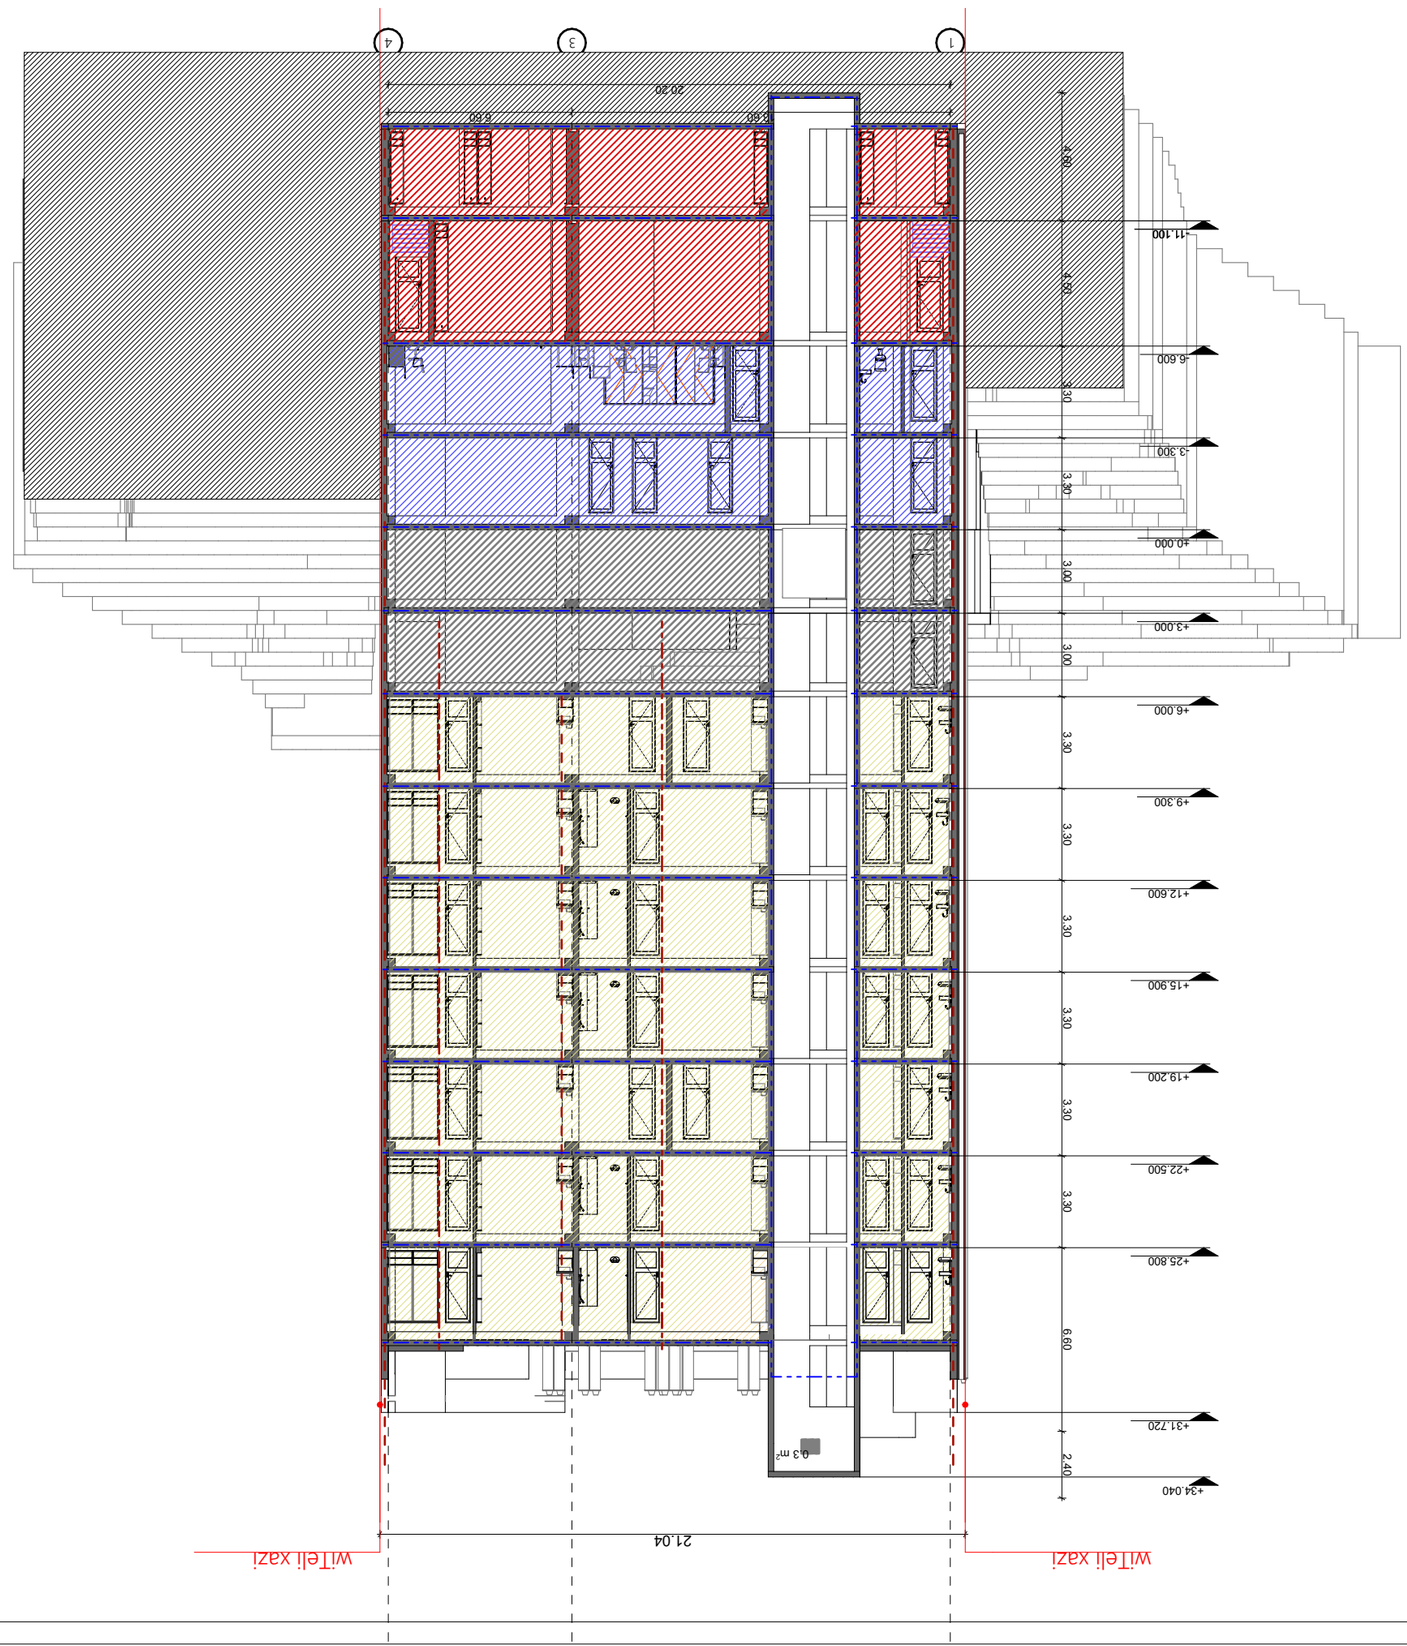

ჭრილი 1-1

მ: 1:100


