საქართველო

№
№

მისამართი: ქალაქი თბილისი, რაიონი სამგორი

ფართობი: 1584 კვ.მ. არასასოფლო-სამეურნეო საკ.კ 01.19.36.014.688

მოსარგებლე: შ.პ.ს. სეუ ბრუა დეველოპმენტ კომპანი

ვარკეთილი

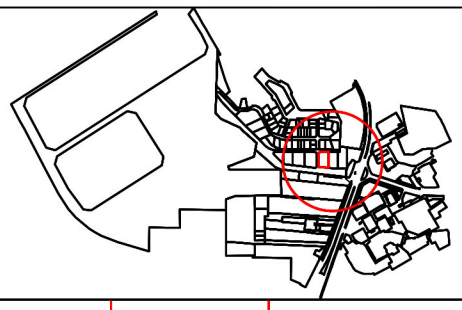

სიტუაციური ნახაზი

განყოფილების უფროსი		
მთავარი სპეციალისტი		

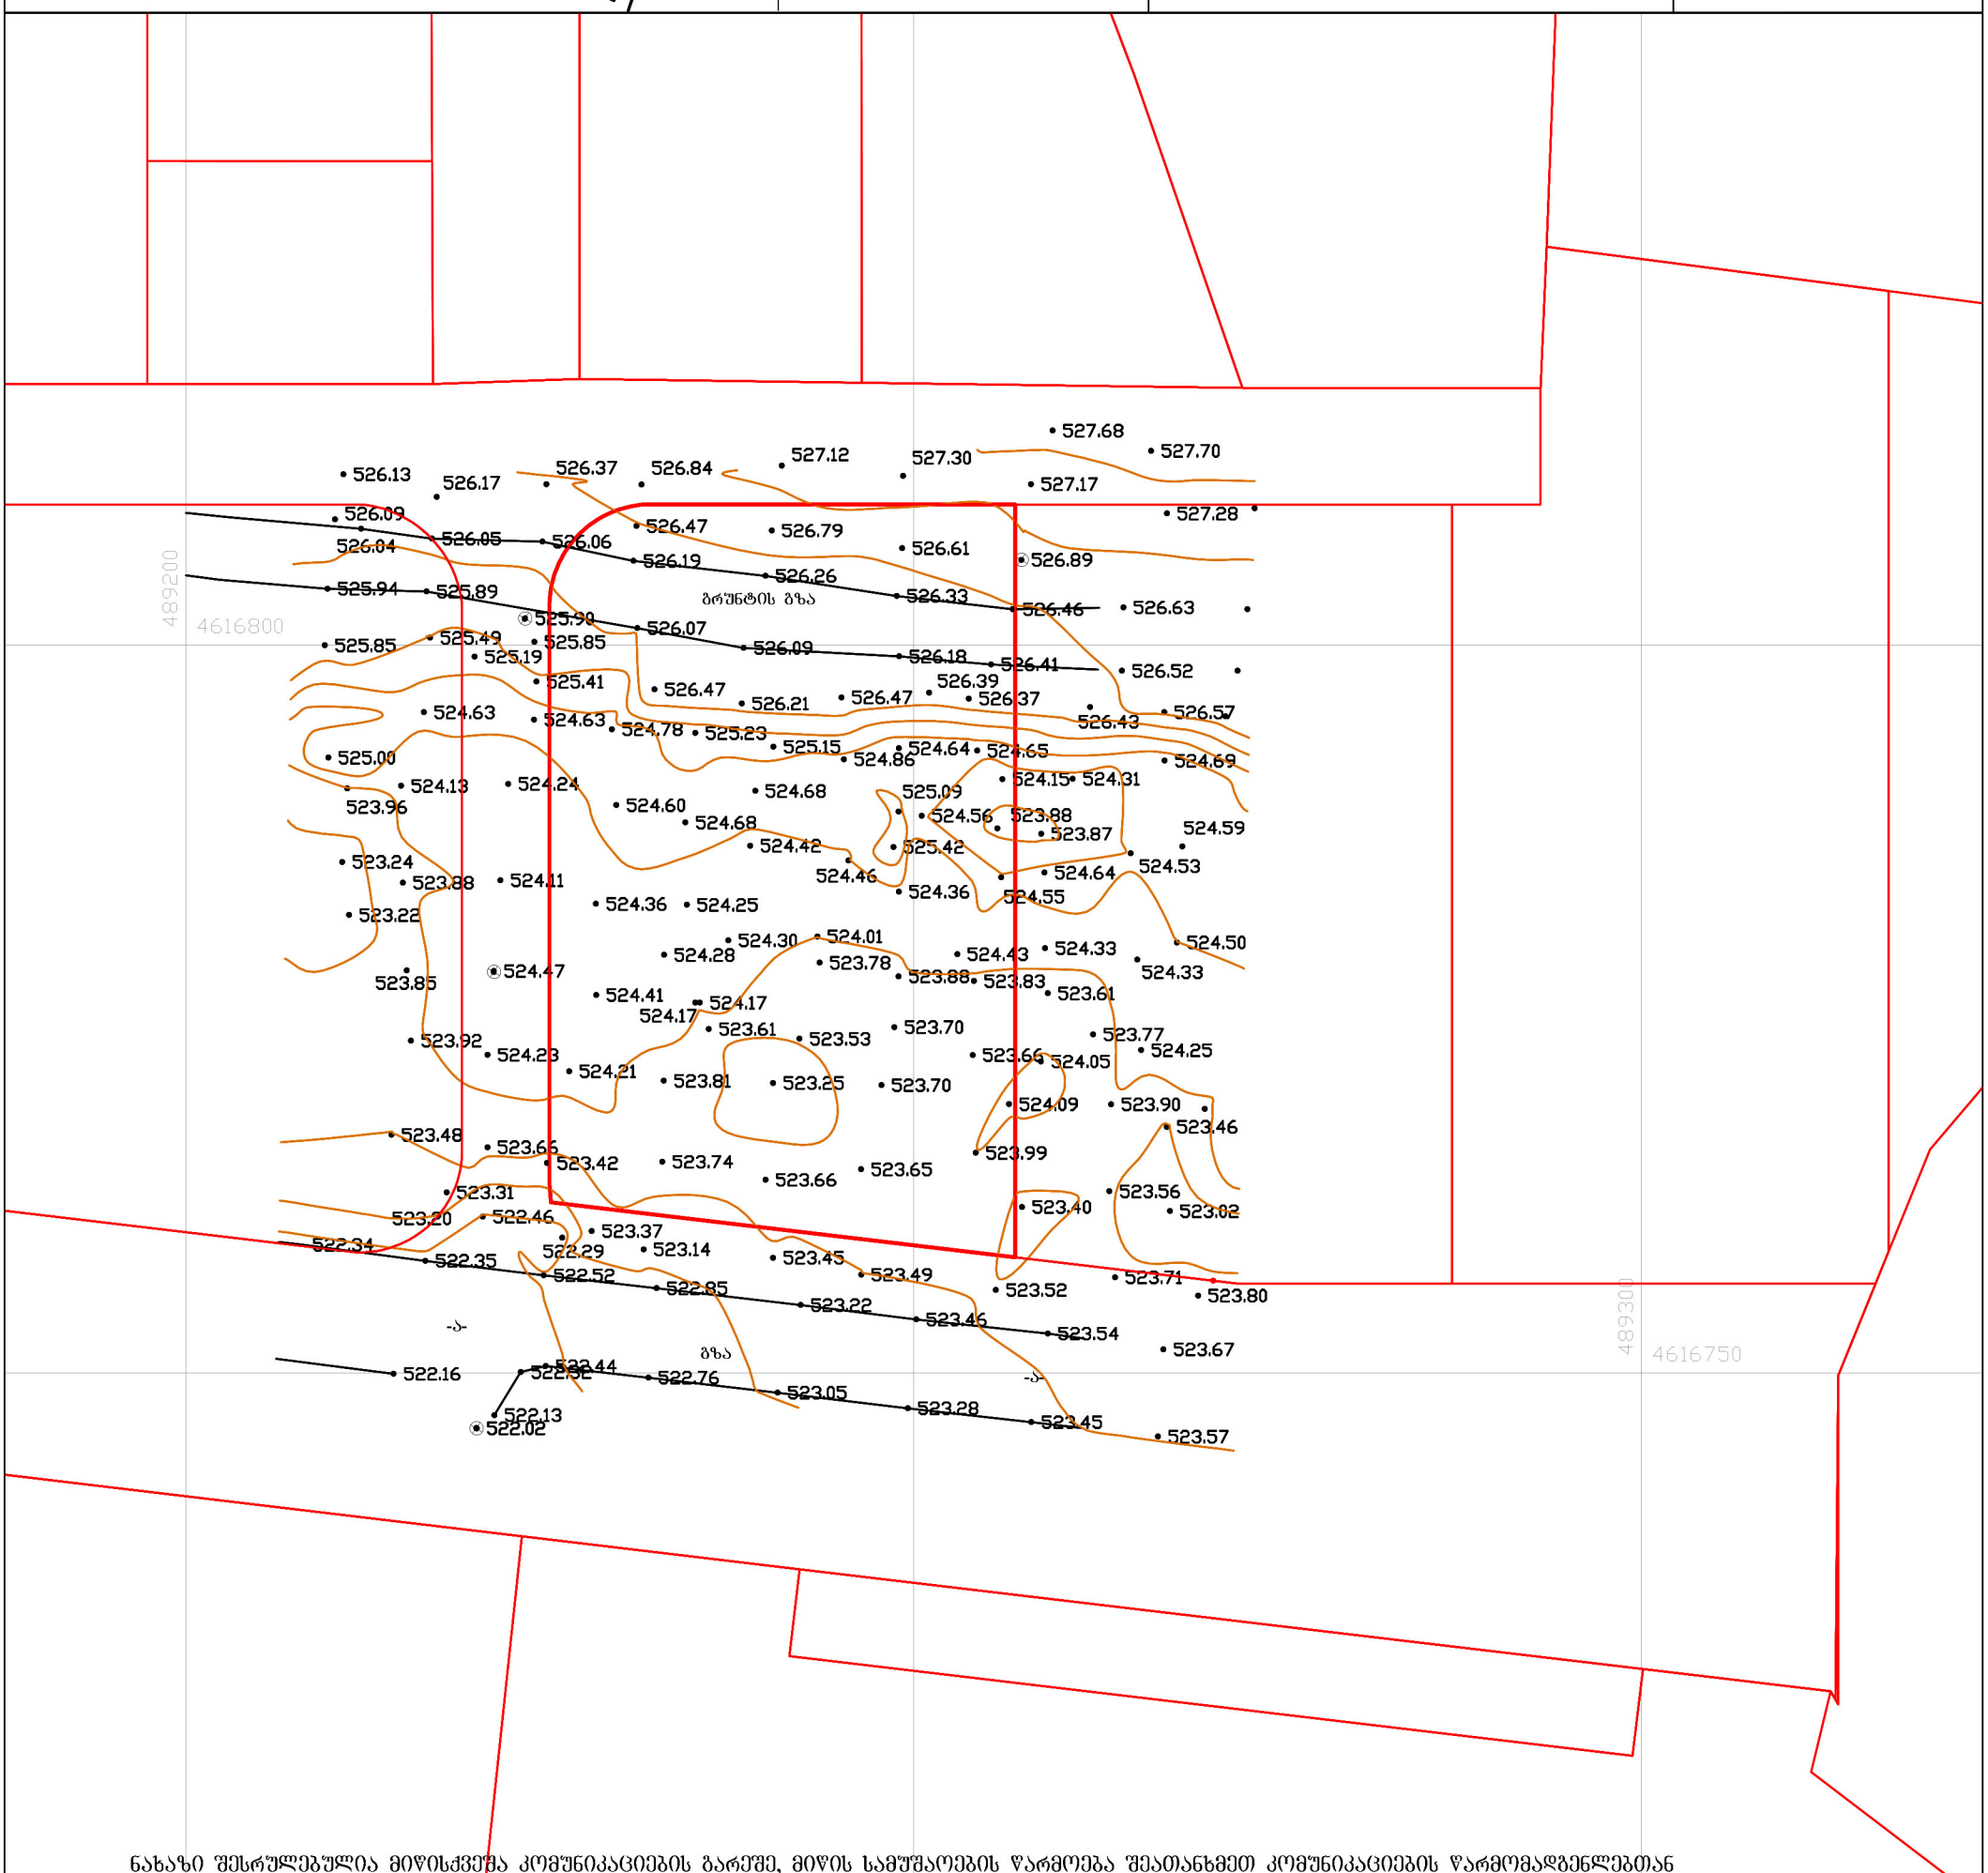

ნახაზი შესრულებულია მიწისქვეშა კომუნიკაციების გარეშე, მიწის სამუშაოების წარმოება შეათანხმეთ კომუნიკაციების წარმომადგენლებთან

შს საცხ. სახლი
ას არასაცხ. სახლი
ხის ღობე
ღობე
ქვის კედელი
კედელი
ელ. გადამცემი ხაზი
სატრანსფორმატორო ჯიხური
ხეები
შარდული
მშენებარე შენობა
ბენზოგასამართი
ფლატე
რეზერვუარი
გარე განათება
სამეთვალყურეო ჯები
UTM
ვაზი
ბუჩქი
შეძნიშანი

პირობითი აღნიშვნები

წ წყალგაყვანილობა
კ კანალიზაცია
სნ სანიაღვრე
კბ კავშირგაბმულობა
ბაზი
ელ. ძაბვები
gT გათბობა
დრენაჟი

შ.პ.ს. "ფარგი"		
დირექტორი		გ. ქობულაშვილი
შემსრულებელი		გ. ქობულაშვილი
დამკვეთი		შ.პ.ს. სეუ ბრუა დეველოპმენტ კომპანი
მ. 1:500		02.02.2019

FARGI 406172573

Земельный участок 3	
1583.8 м²	
4-11 Площадь застройки	
Площадь озеленения	
746.7 м² ↓-1=0.5	
5799.9 м² ↓-2=3.7	
403.0 м² ↓-3=0.3	

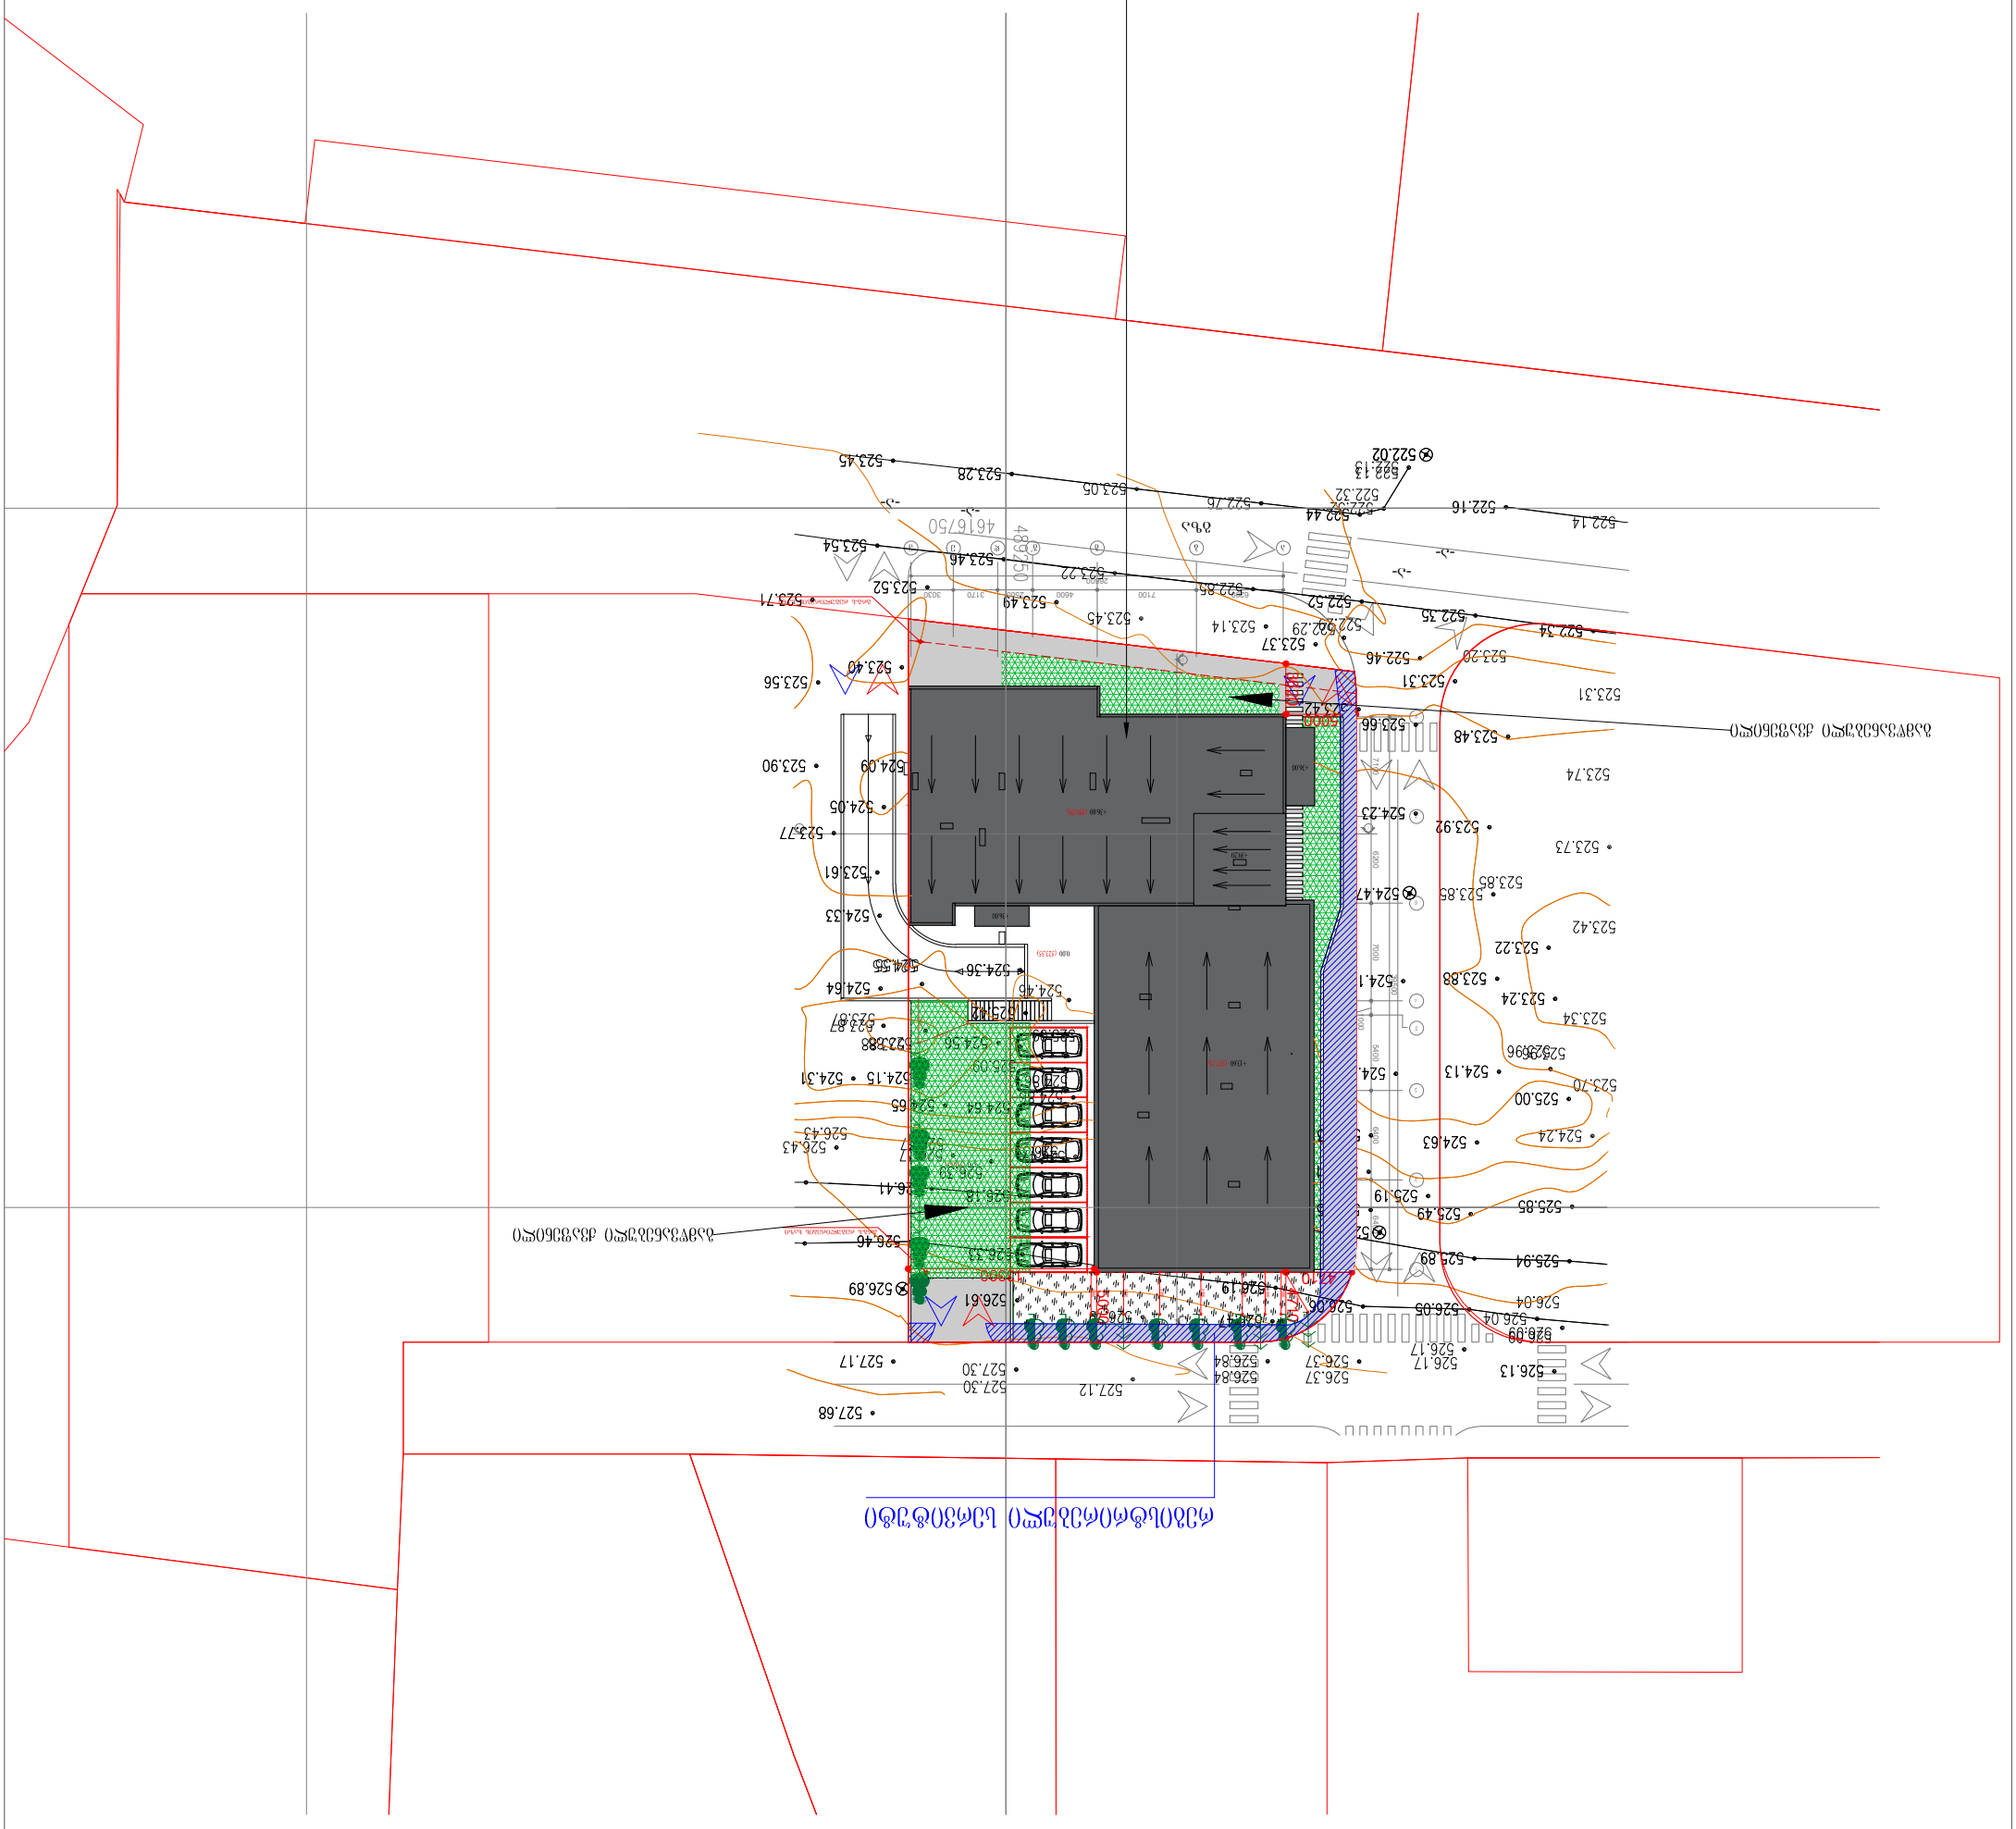
Земельный участок 3
Земельный участок 3
Земельный участок 3