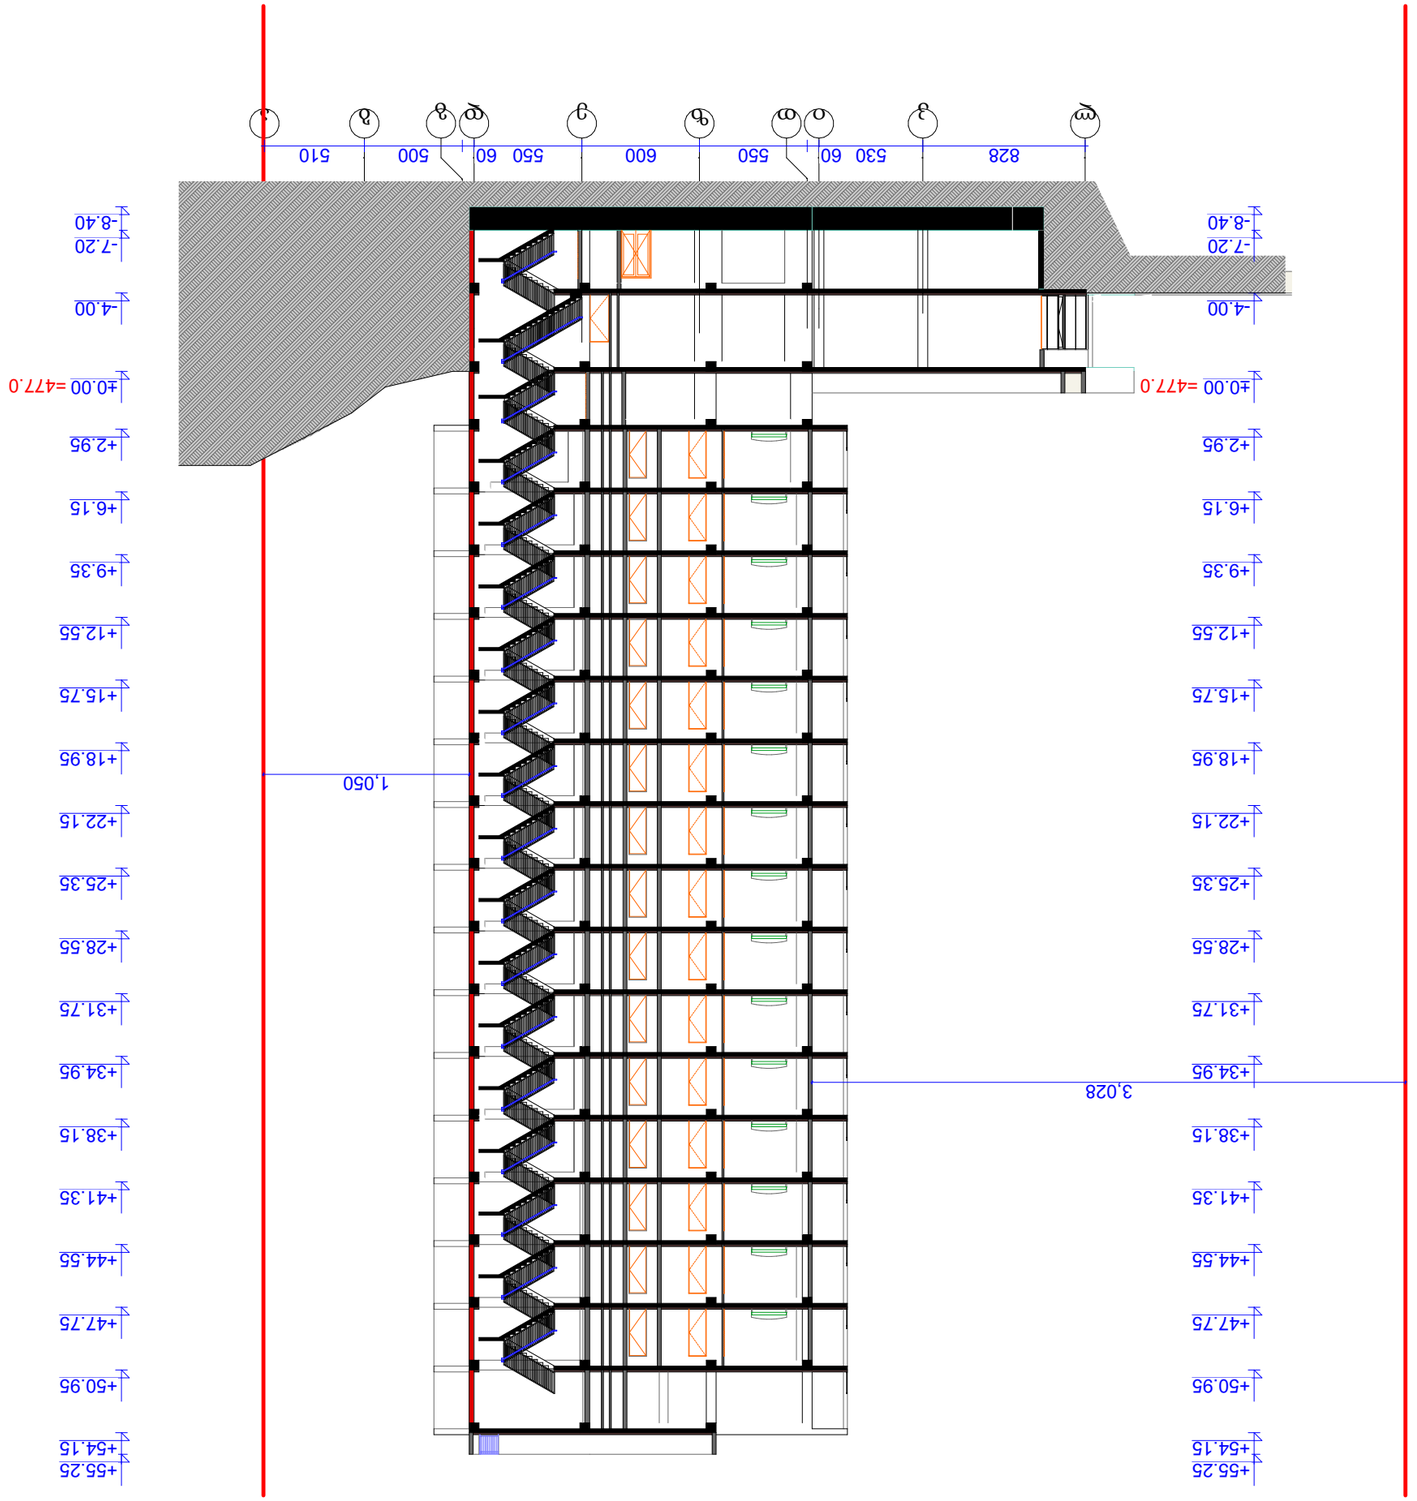

		ЗАМЕЧАНИЯ
		ИЗМЕНЕНИЯ

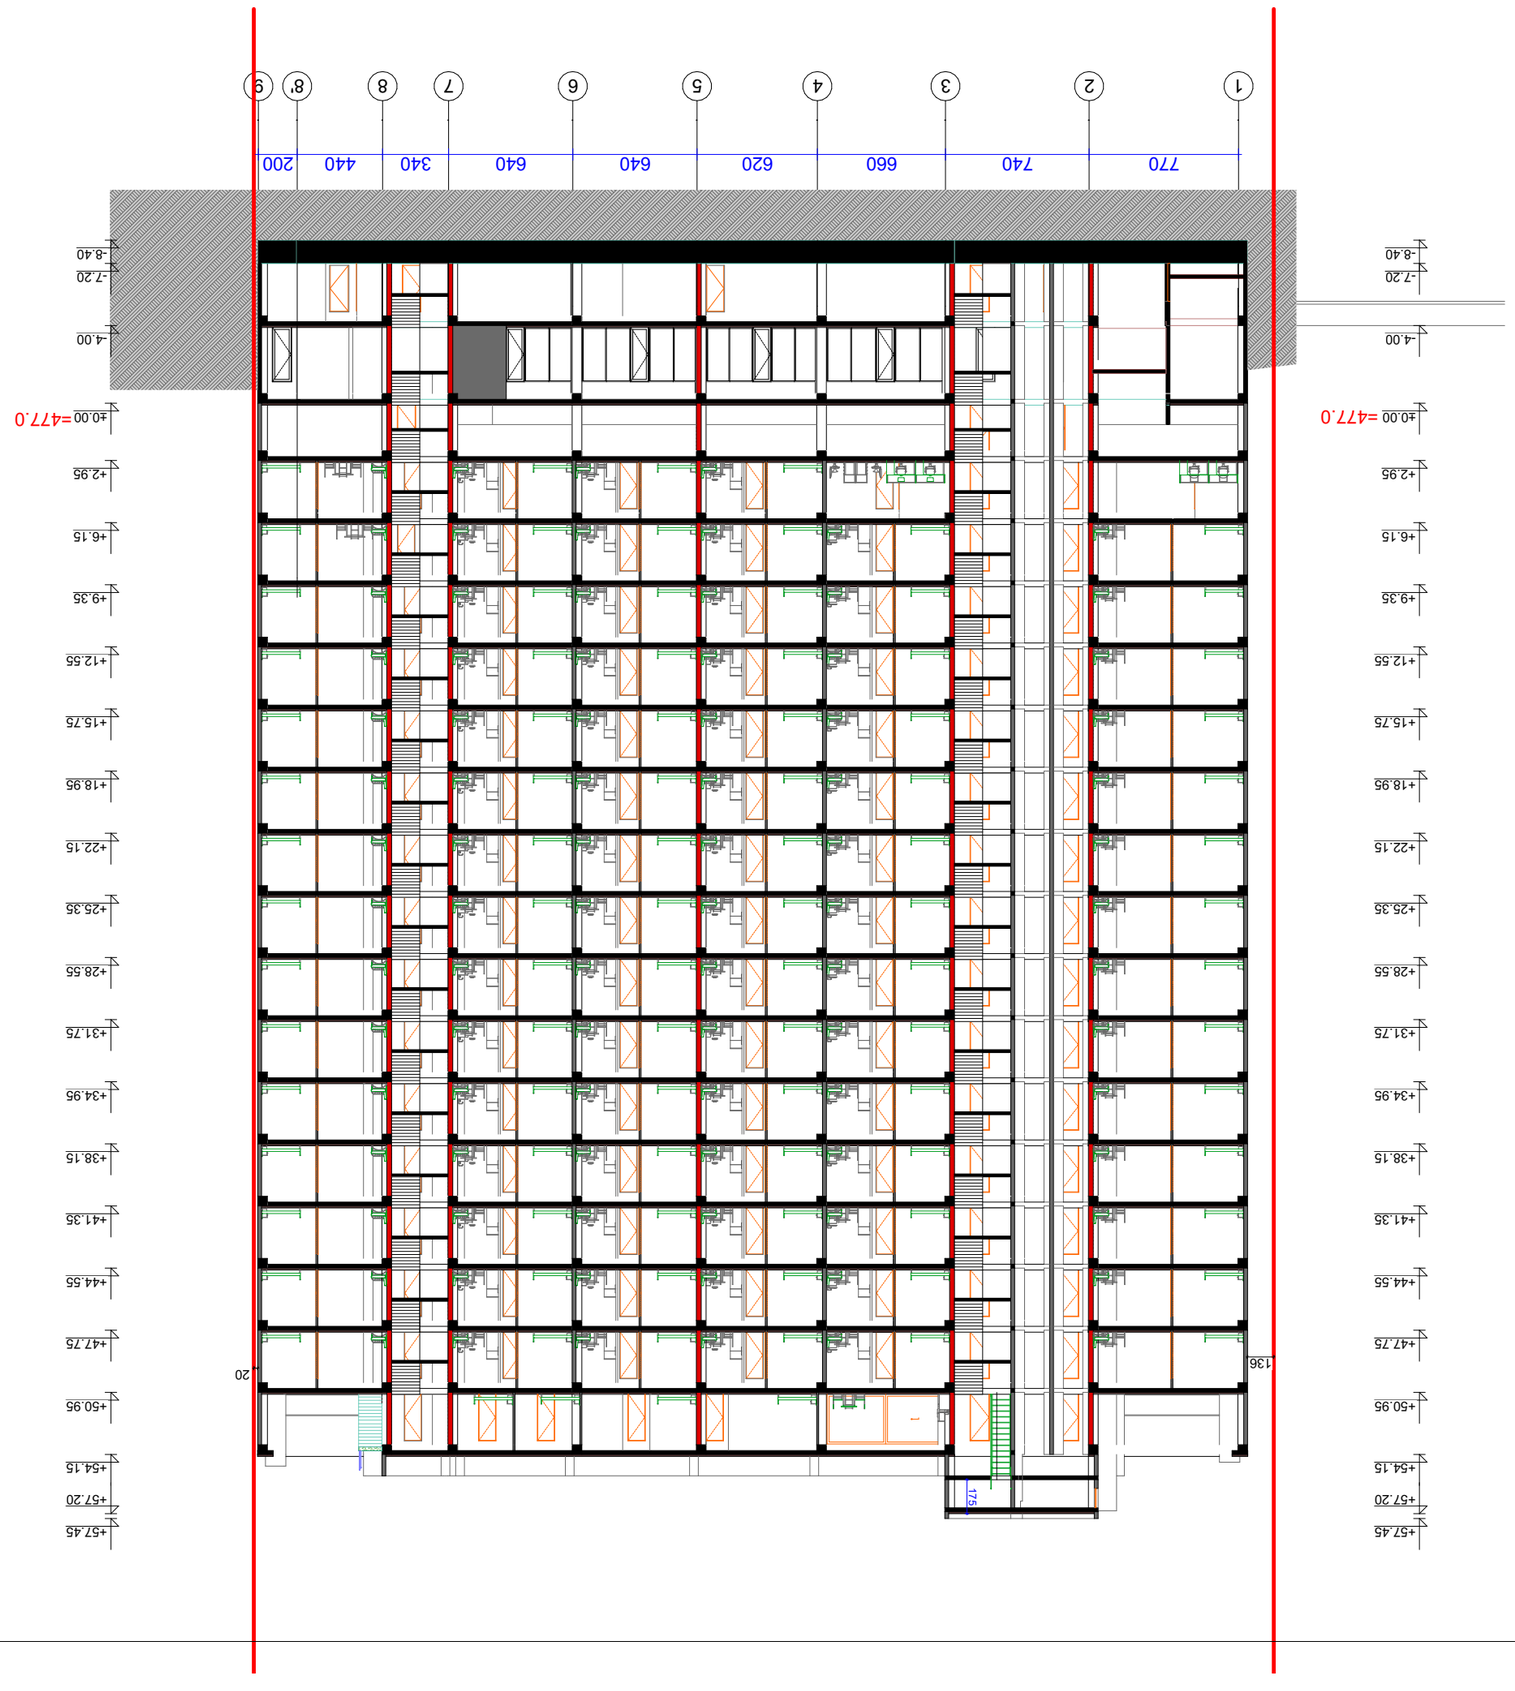

Építész tervező:	Építész tervező:
Építész tervező:	Építész tervező:
Építész tervező:	Építész tervező: