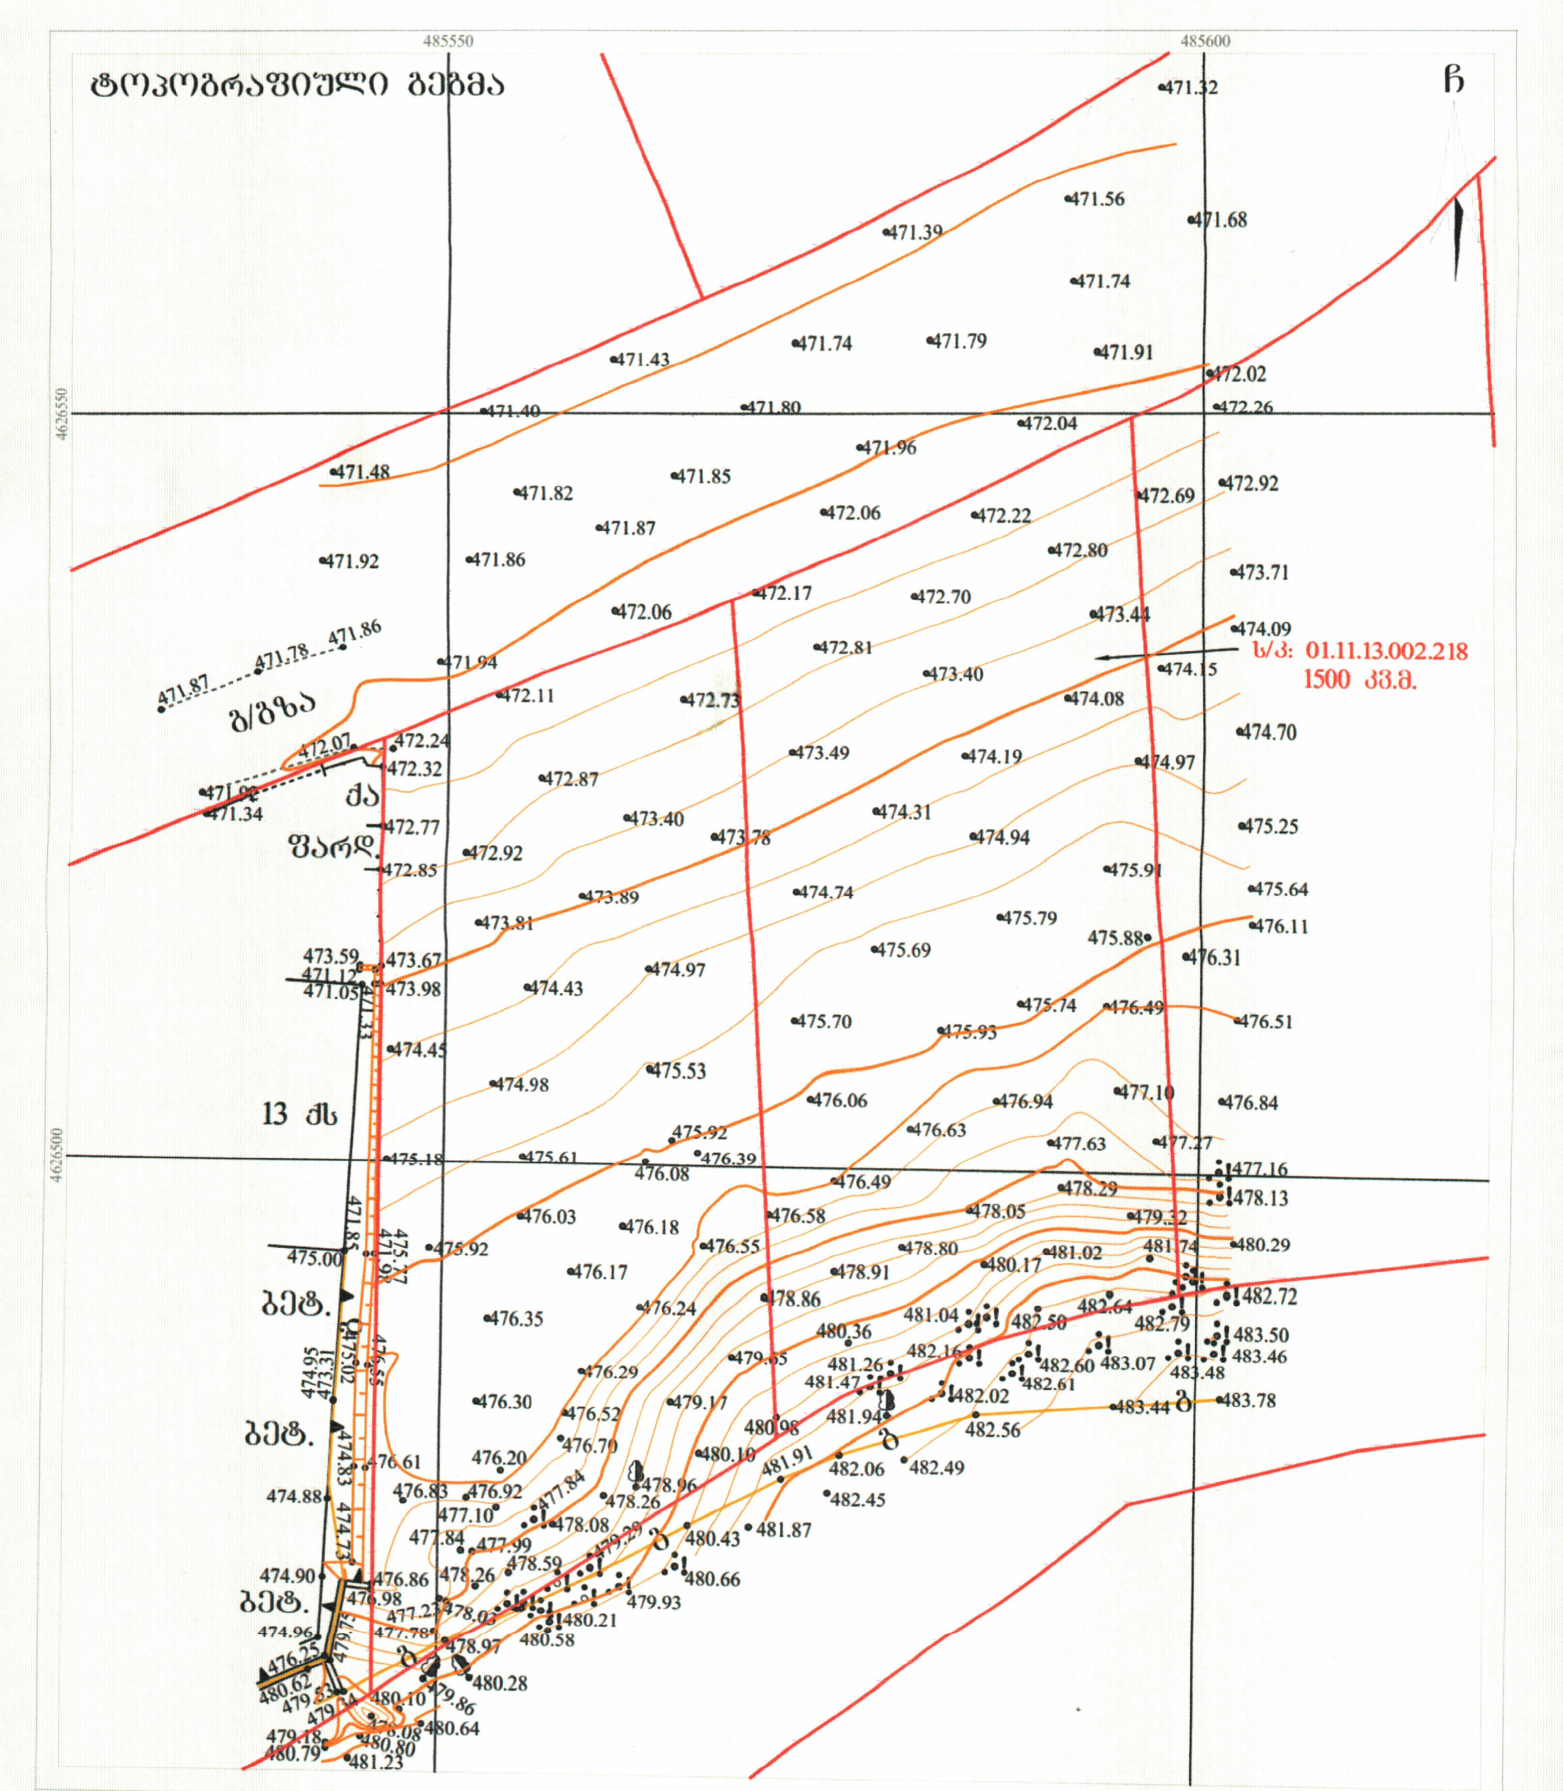


მისამართი: ქალაქი თბილისი, გლდანის I მ/რ-ს და მუხიანის I მ/რ-ს შორის

ს/კ: 01.11.13.002.218 1500 კვ.მ.

პირობითი აღნიშვნები


ძს	საცხ. შენობა	ხის ღობე	ღ	წყალგაყვანილობა	
ძა	არასაცხ. შენობა	ლობე		გაზი	გ
	ფარდული	ქვის კედელი	ბ		
	მშენებარე შენობა	კედელი	კ	კანალიზაცია	
	საკრანსფორ. ჯიხური	ფლატე	სან	სანიაღვრე	
		რკინიგზა	კბ	კავშირგაბმულობა	
	ხეები	საშეიალლურეო ქუჩა		ელ. ქსელები	
	ბაზი		თბ	გათბობა	
	გარე განათება	ელ. გადამცემი ხაზი			

1) მიწის სამუშაოების შესრულებისას შეატყობინეთ კომუნიკაციის წარმომადგენლებს


შპს G.M.G Group ს/ნ: 400246998
საქართველო, ქალაქი თბილისი, გლდანი-ნაძალადევის რაიონი, დ. გურამიშვილის გამზ. №12ა, კორპ. №5, ბ. №14ა.
მობ: (+995) 598 39 08 05;
(+995) 598 105 105;
ელ. ფოსტა: g.m.g-group@yandex.com

შპს G.M.G GROUP 400246998

დირექტორი:
აზომა/დახაზა: გ. ფოსულიშვილი
დამკვეთი: დავითი ჯიმშელაძე
მასშტაბი: 1:500
11/03/2023 წ.

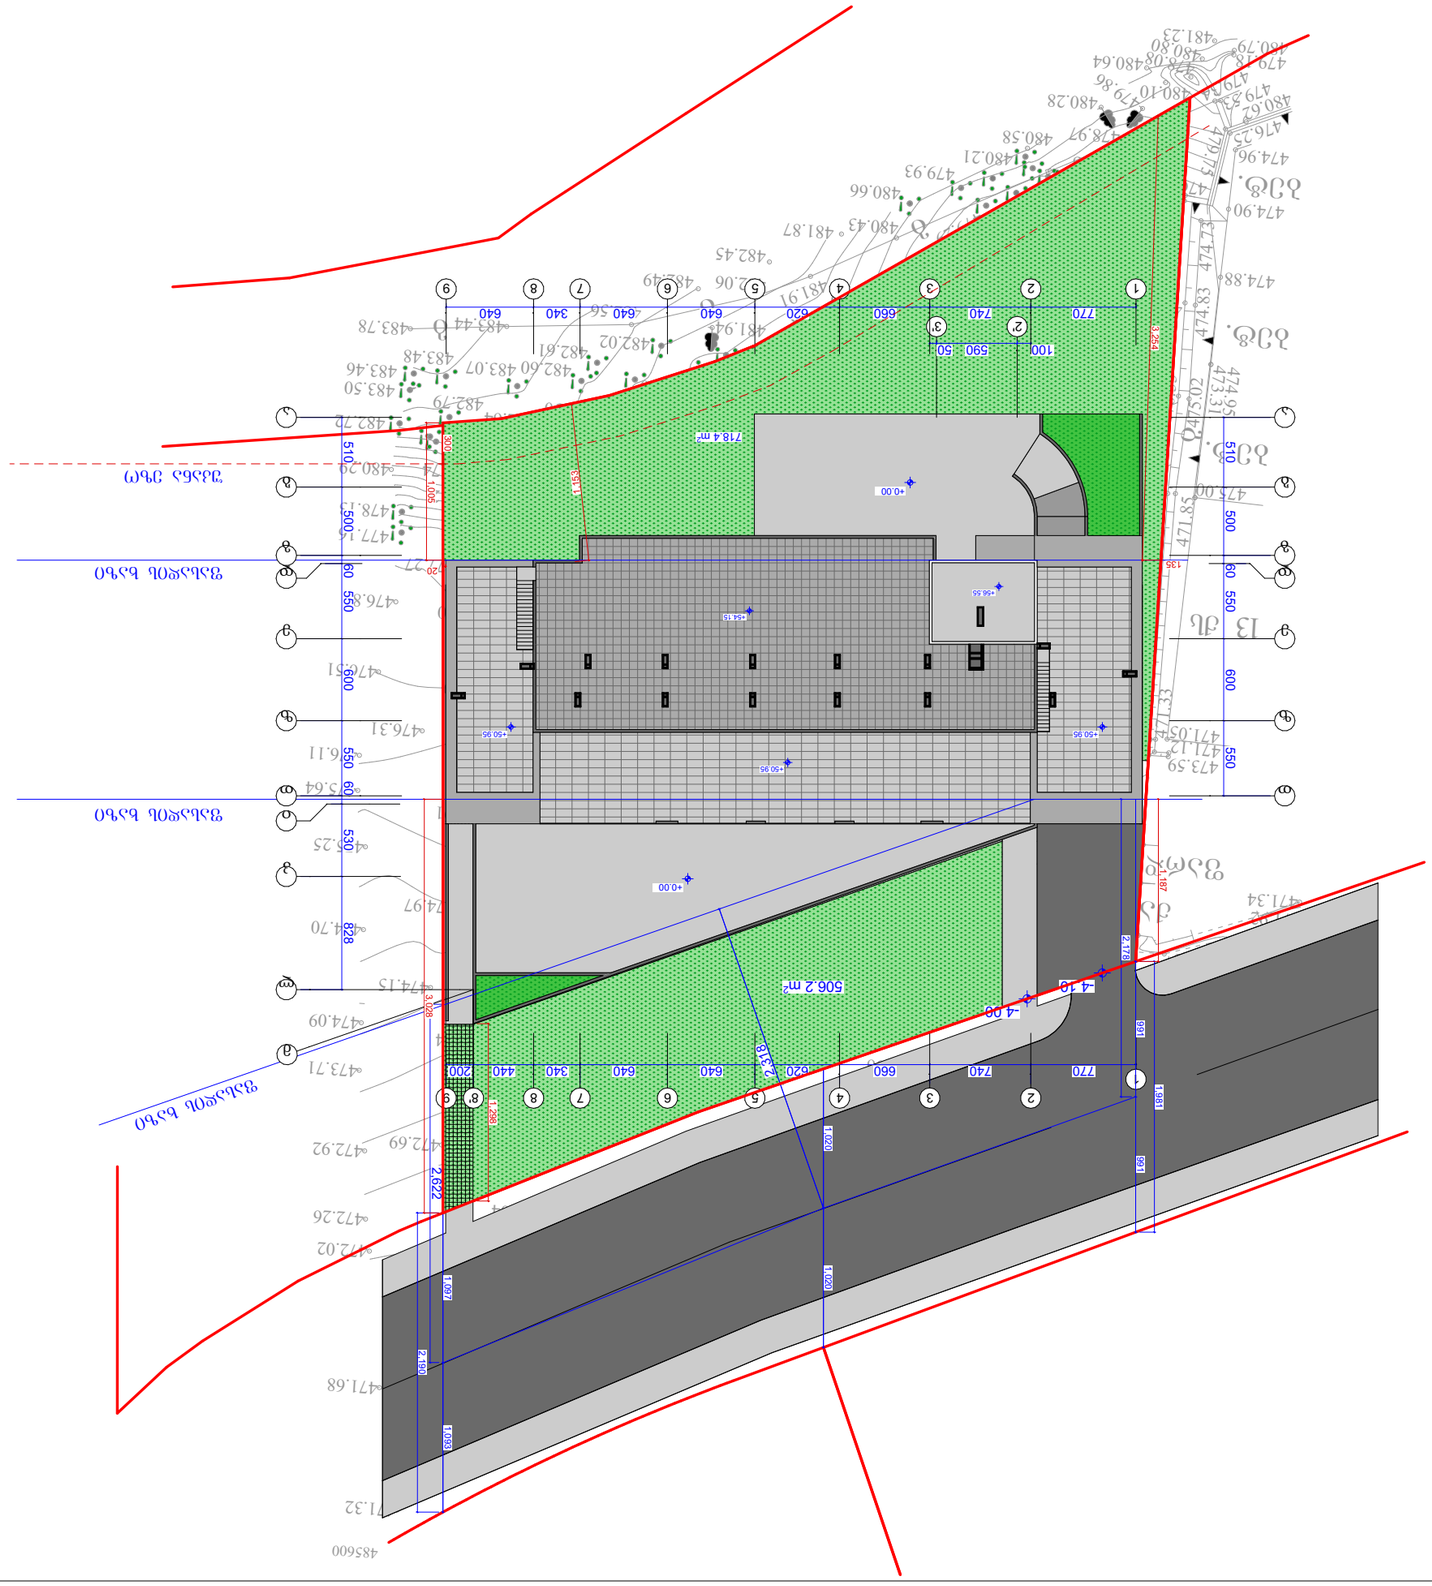

ОБЩИНА ПЛОВДИВ	
ОБЩИНСКА ЕКСПЕРТНА КОМИСИЯ ЗА АРХИТЕКТУРНО-ХУДОЖЕСТВЕНИ ПРОЕКТИ	
„З.Л. „NEWARCHSTUDIO" Л/З 412680380 ФЕЛ. 595 65 85 23	ДОГОВОР ЗА ПРОЕКТИРАНЕ №13
ПЛ.НОМЕР	ЛИСТ
13	A-3
ЗАПОВЕД ЗА ОДОБРЯВАНЕ	
ЗАПОВЕД №:	
ОДОБРЕНИЕ ЗА СТРОЕЖ	
ЗАПОВЕД №:	
ЗАПОВЕД ЗА ИЗМЕНЕНИЕ НА ОДОБРЕНИЕ ЗА СТРОЕЖ	
ЗАПОВЕД №:	
ОДОБРЕНИЕ ЗА ПРОМЯНА НА ИНВЕСТИЦИОННИЯ ПРОЕКТ	
ЗАПОВЕД №:	
ОДОБРЕНИЕ ЗА ПРОМЯНА НА ОБЩИЯ УСТРОЙСТВЕН ПЛАН	
ЗАПОВЕД №:	
ОДОБРЕНИЕ ЗА ПРОМЯНА НА ПОДРОБЕН

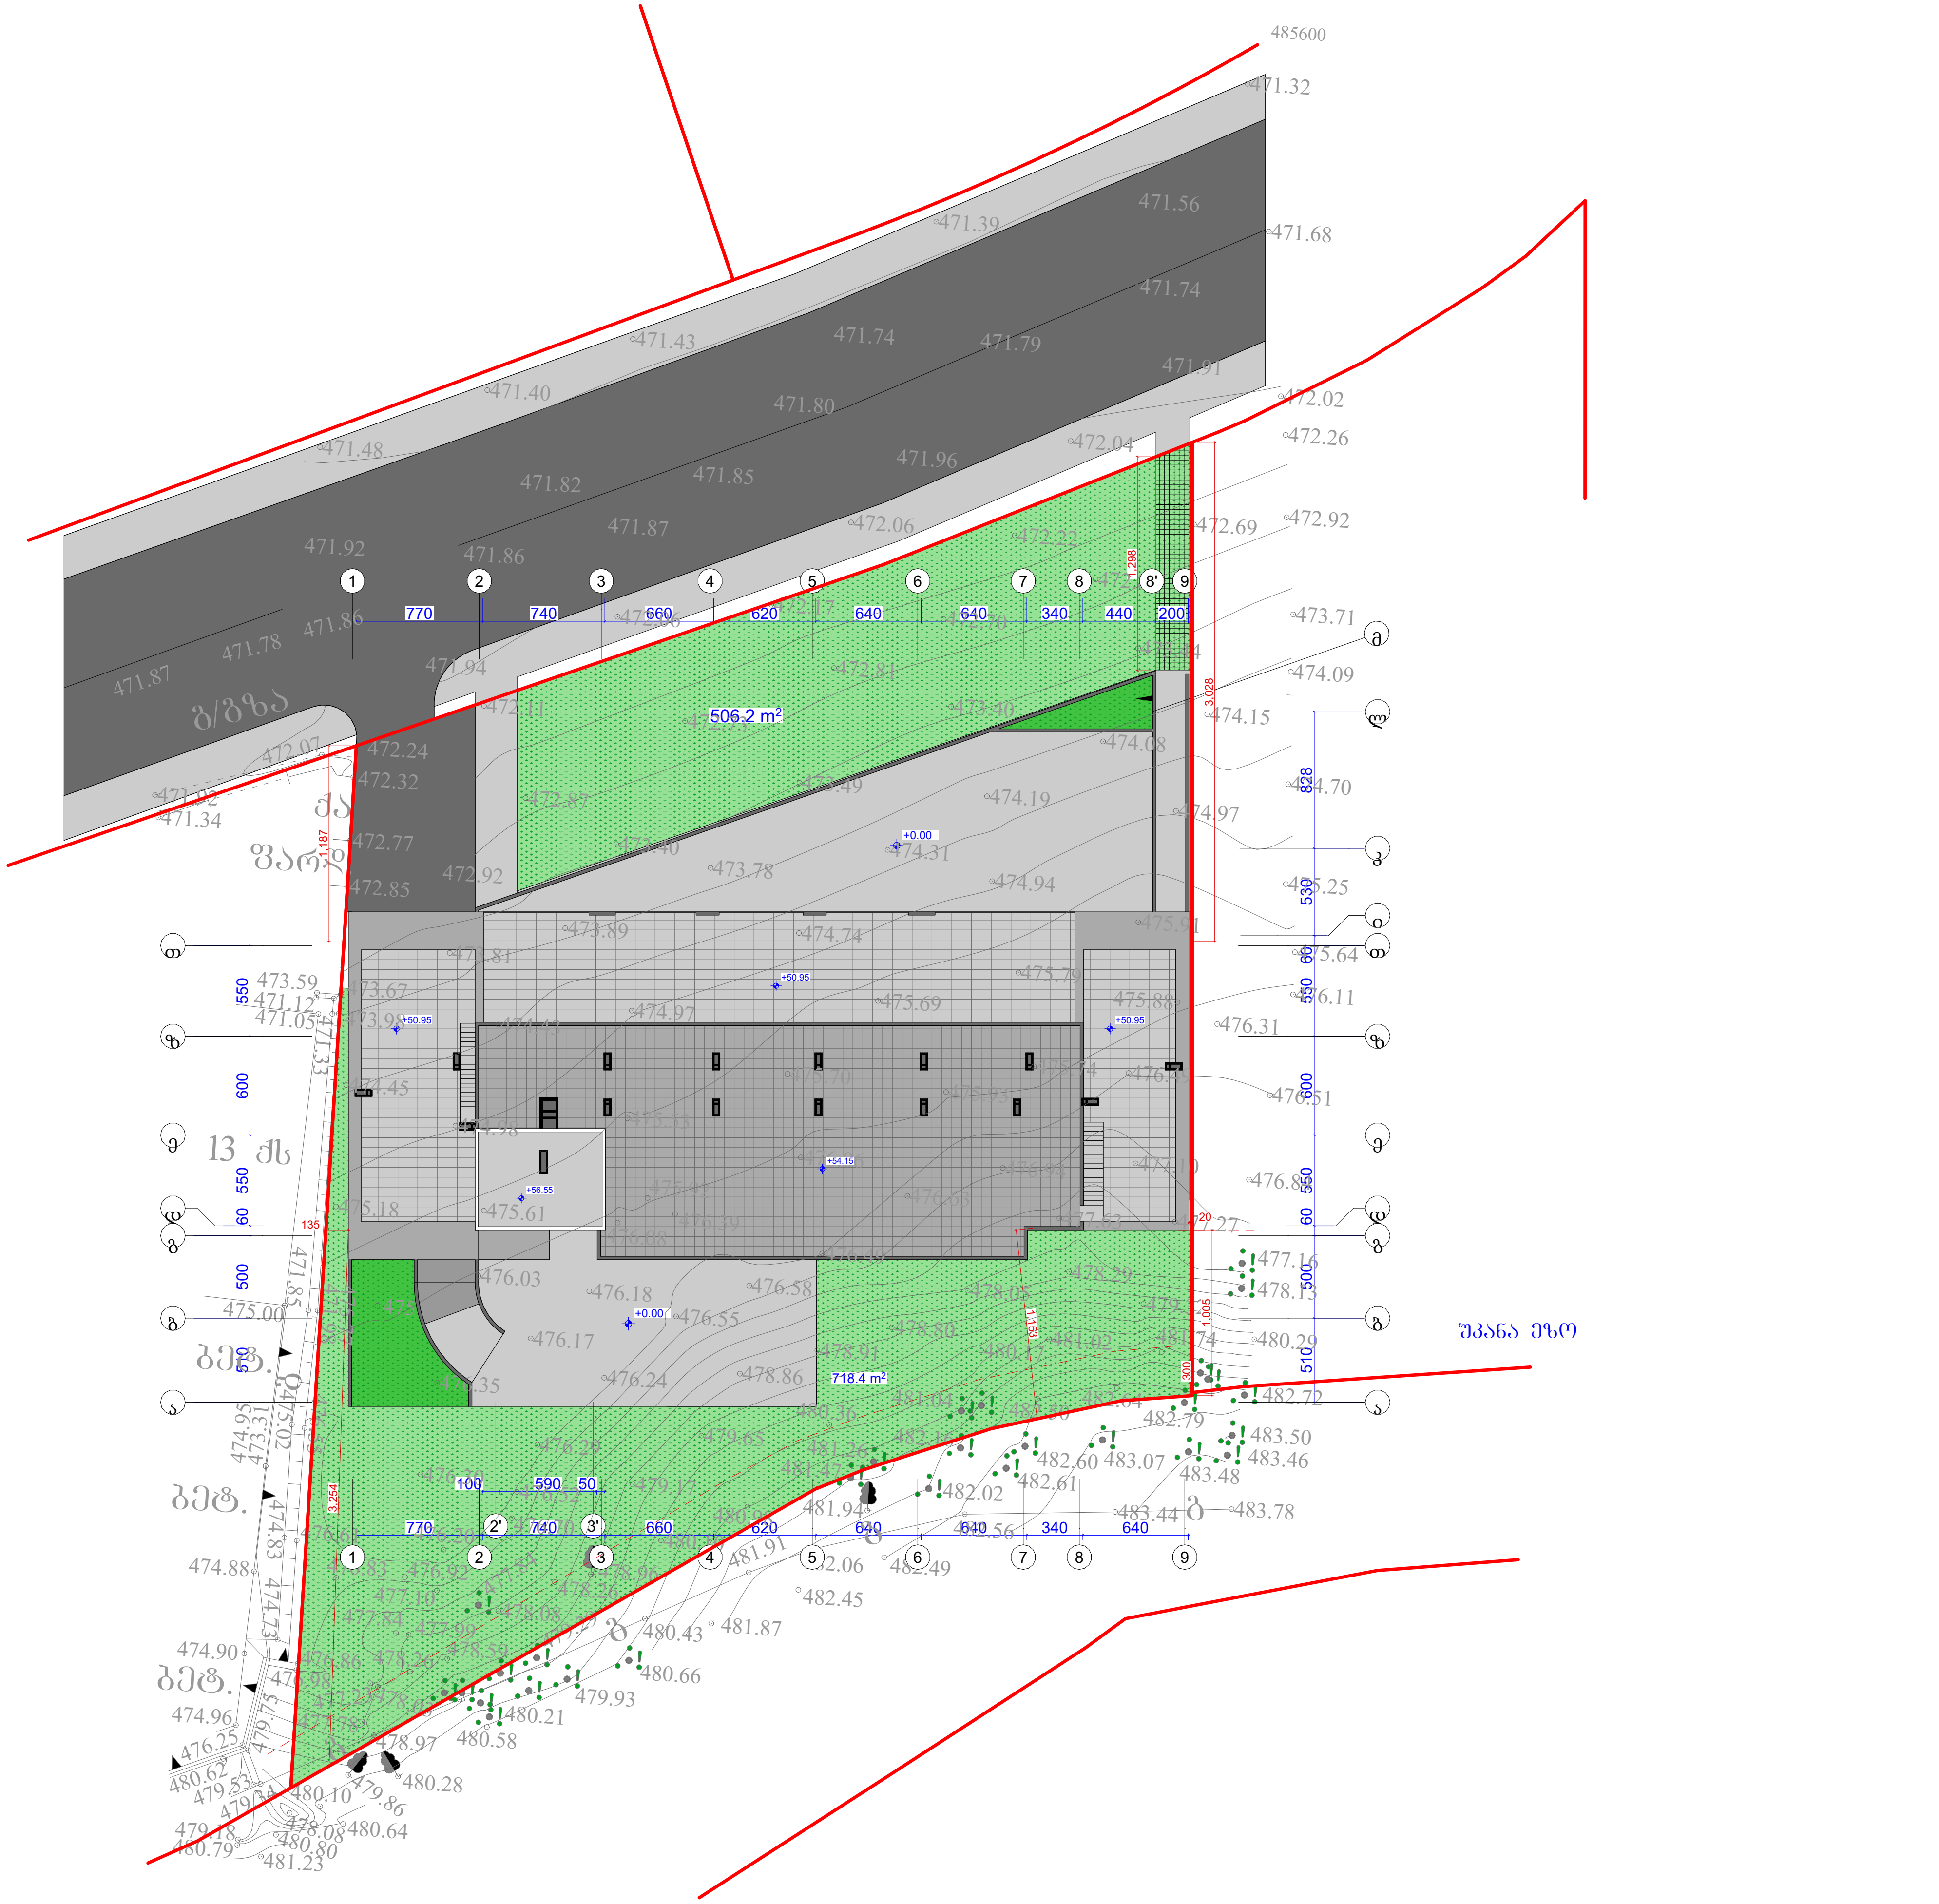


ფორმატი A-3	თბილისი 2023 წ.
	დაკვეთა №

ტექნიკურ ეკონომიკური მაჩვენებლები

1. ნახაზზე საპროექტო შენობის ნოლი შეესაბამება აბსოლუტურ ნიშნულს
2. ნახაზზე ზომები მოცემულია სანტიმეტრებში
3. ნახაზის ყველა ცვლილება მშენებლობისას შეთანხმებული უნდა იყოს პროექტის ავტორთან

პირობითი ნიშნები

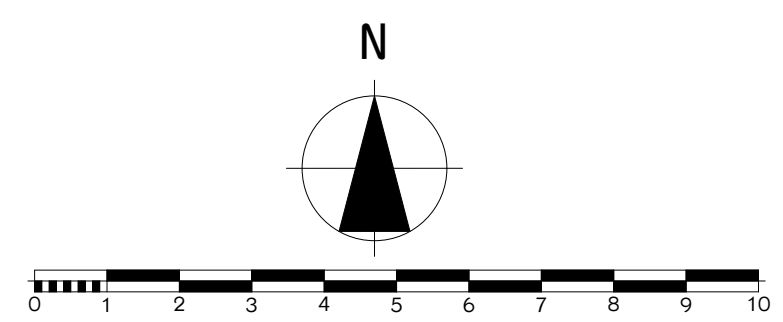

პროექტის სახელწოდება

მრავალბინიანი საცხოვრებელი სახლი არქიტექტურული ნაწილი

შ.პ.ს. "NEWARCHSTUDIO"
ს/კ 412680380

ქ.თბილისი ზესტაფონის ქუჩა №13
ტელ. 595 65 85 23

თანამდებობა	გვარი	ხელმოწერა	თარიღი
დირექტორი	ვ.იოსიძე		
პროექტის ავტორები	ვ.იოსიძე		
		გენგეგმა	
მასშტაბი:	1:100		

სტადია	ფურცლები	ფურცელი
პროექტი	0	ა-0