


საპროექტო ტერიტორიაზე სახანძრო და სავენტ-სამაგრო ტექნიკის მისასვლელი გზა მიდის შენობის მთავარ შესასვლელ კარამდე არა უმეტეს 15 მეტრის დაშორებით. მისასვლელი გზა მოწყობილია ისე, რომ შენობის პირველი სართულის ვარე კედლის ნებისმიერი ნაწილიდან სავენტ-სამაგრო ტექნიკის მისასვლელი გზამდე მანძილი არ აღემატება 45 მეტრს

საპროექტო ტერიტორიაზე სახანძრო და სავენტ-სამაგრო ტექნიკის გადაადგილებისთვის გამყოფილი გზის თავისუფალი სიგანე, სიმაღლე და მიმდევის რადიუსი შეესაბამება 915.4 ქვითვის მოთხოვნებს.

კერძოდ:

1. საპროექტო შენობის სიმაღლე არ აღემატება 10 მეტრს, შესაბამისად 915.4.ქვითვის 1 განმარტების მიხედვით გზის სიგანე არ აღემატება 3.5 მეტრს
2. გზის მთელ სიგრძეზე თავისუფალი და ჩაუბრკოლებელი მანძილი სიმაღლეში არ ცვლადება
3. გზის მიმდევის მიდა რადიუსი 6 მეტრზე მეტია.

4615500

| | | |
|---|---|---|
| | | |
| | | |
| | | |
| | | |

ავტოსახანძრო შესვლა

ბენზინგა

| | | |
|---|---|---|
| | A3 | 12.05.2022 |
| | | DWG |
| | 001 | A-101 |

სქემატური პროექტი

"N.M.T."
projektierung-vermessungs firma
"ენ-ემ-ტე"
საპროექტო-საზომვლო ფირმა
ჯორჯაძის ქ. №5
ტელ: 2934026

N
W
E
S

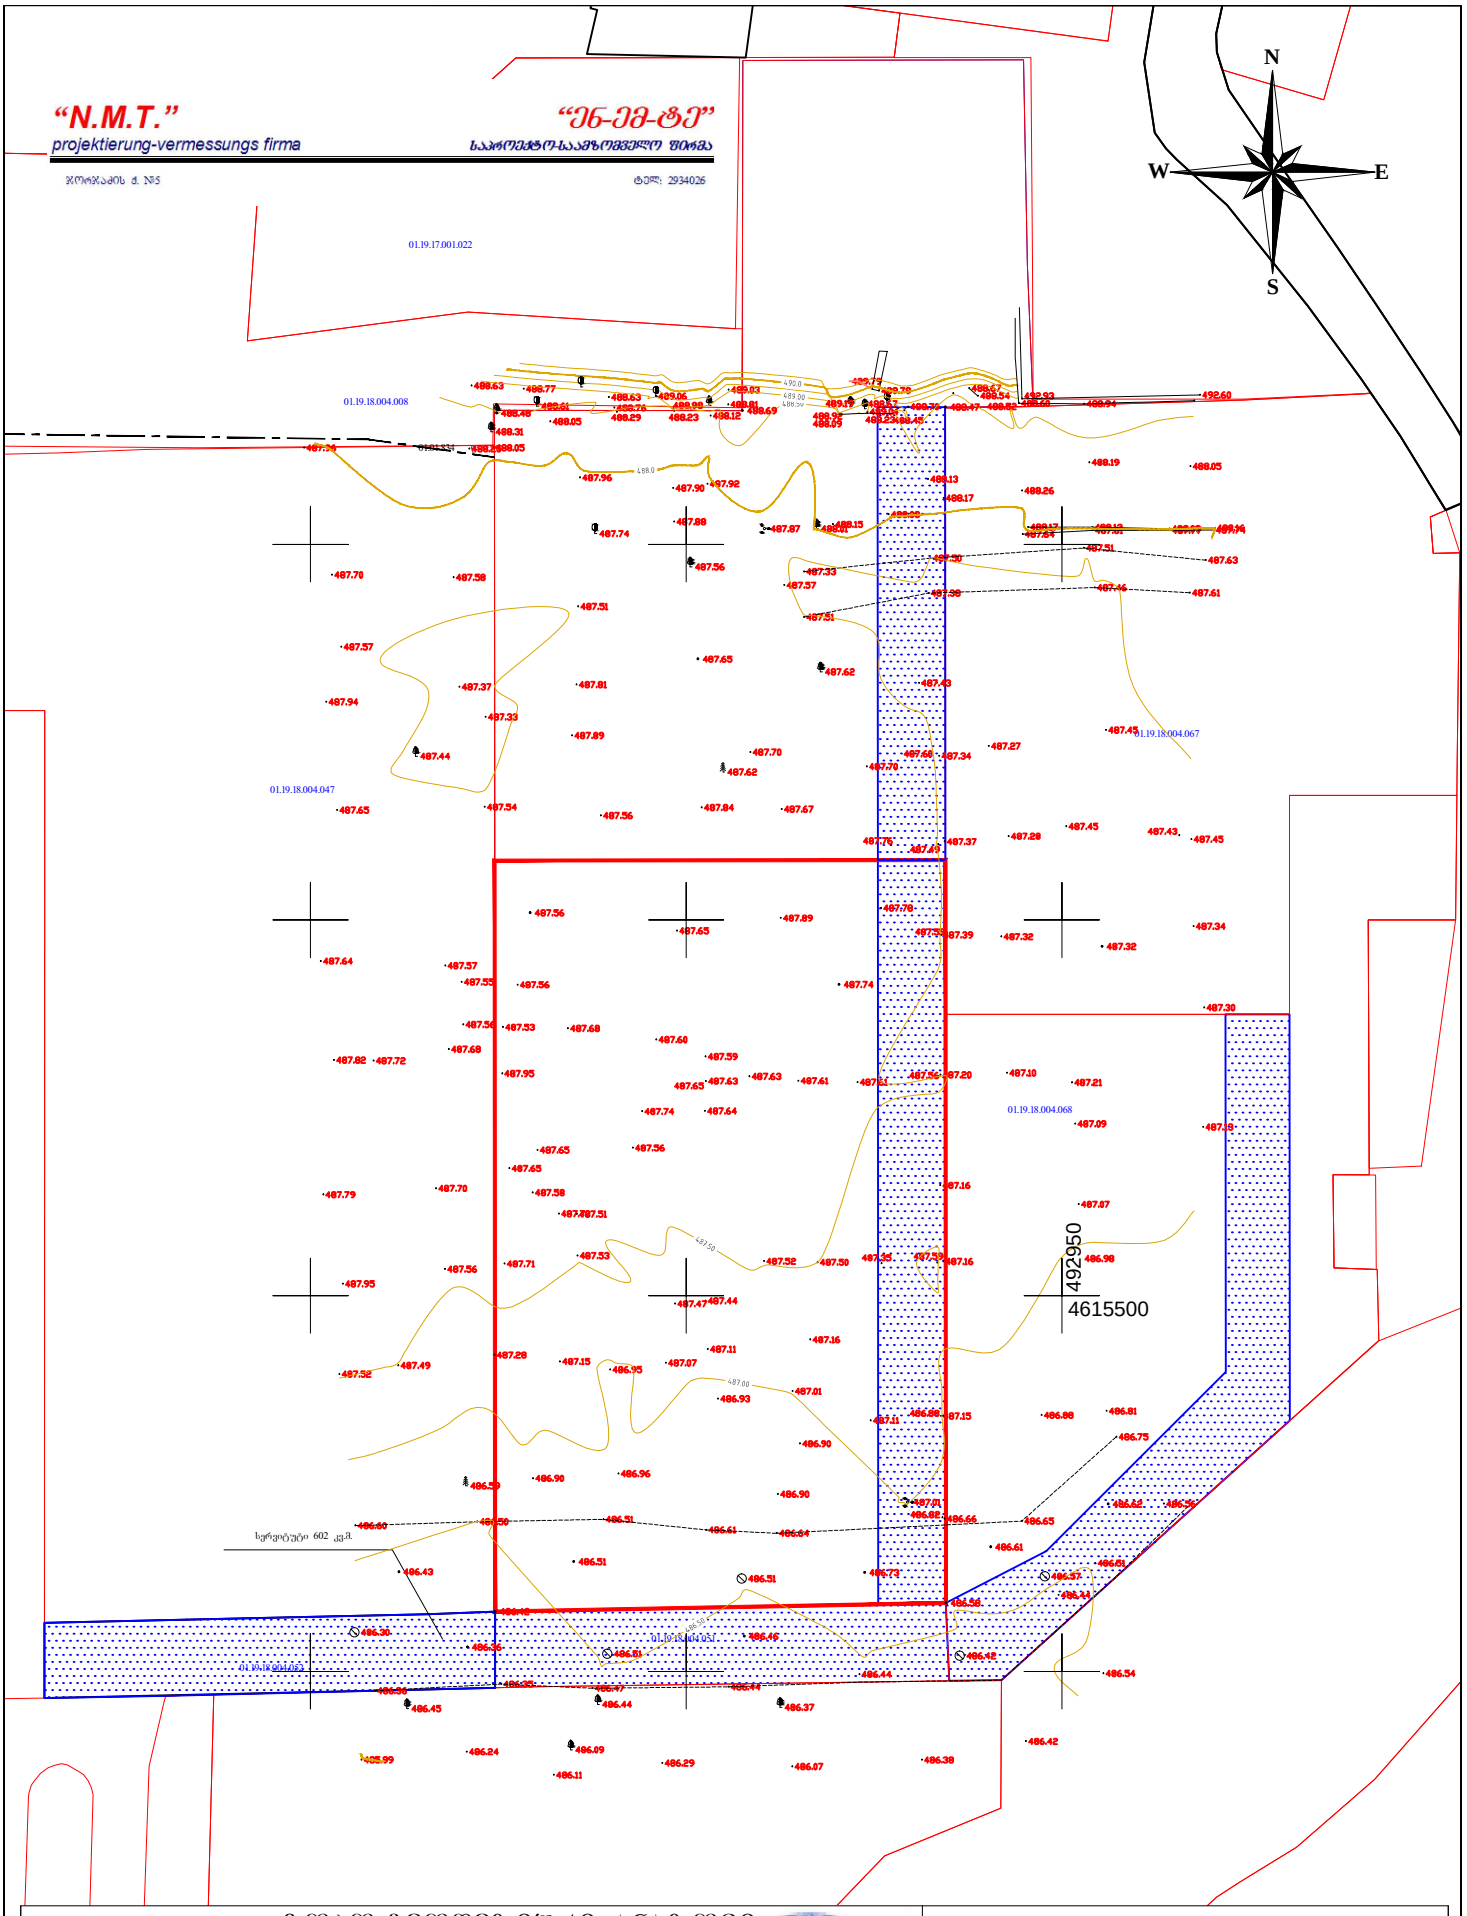


# ტოპო-გეოდეზიური ანაზომი

| | | | | | |
|---|---|---|---|---|---|
| დამკვეთი | | დირექტორი | | ნ. შახოვი | |
| მისამართი | ქ. ობოლისი, კახეთის გზატკეცილი №103 | დამშენებელი | | ა. ანშიბაძე | |
| ს/კ №01.19.18.004.071 | | მასშტაბი 1:1000 | | ა.თ. 06.04.2021 | |

## პირობითი აღნიშვნები

შენიშვნა:
კოორდინატებში და სიმაღლეებში დაშვებულია ცდომილება 0.05 მეტრამდე

N.M.T.