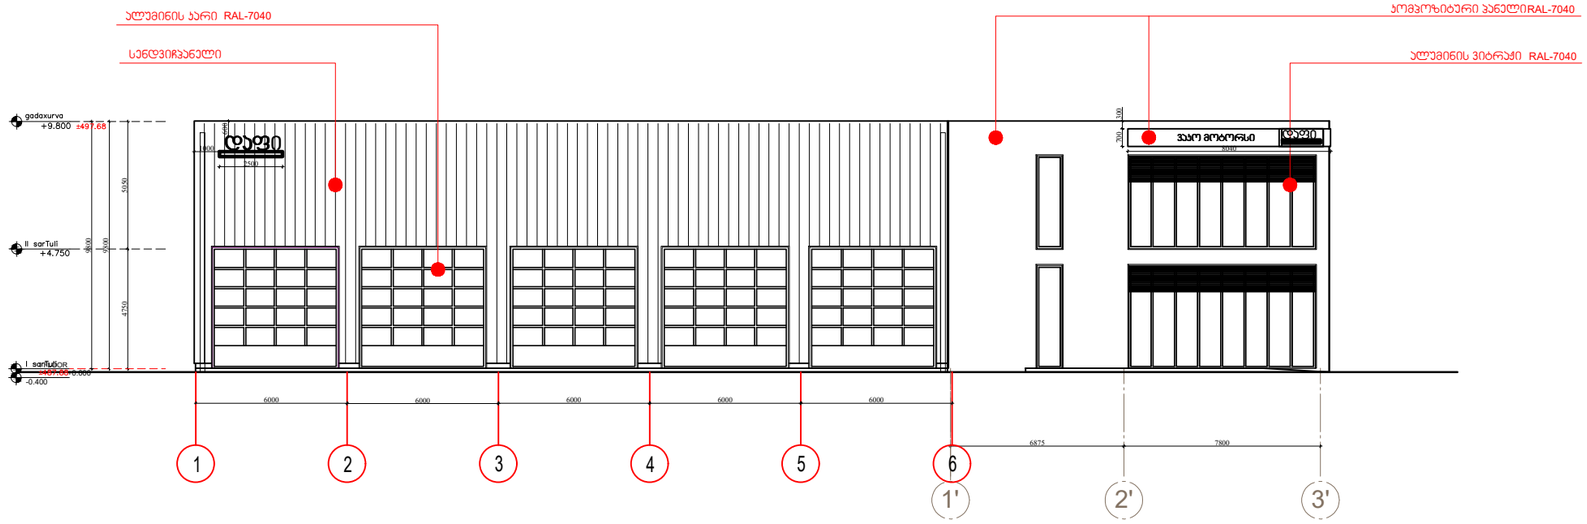


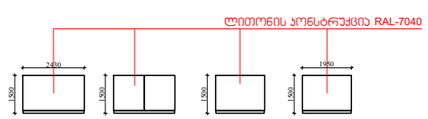

შენობის ფასადი 1-3' ღერძებში

საპროექტო ბენდი		
არქიტექტორი	ნ.ჩხაიძე	
არქიტექტორი	ი.აფციაური	

რევიზია

თარიღი	ნომერი	აღწერა

პროექტი

სატრანსპორტო ინფრასტრუქტურის ობიექტი

მასშტაბი	ფორმატი	თარიღი
	A3	13.11.2022

სტადია სქემატური პროექტი

ფაილის სპეც. DWG

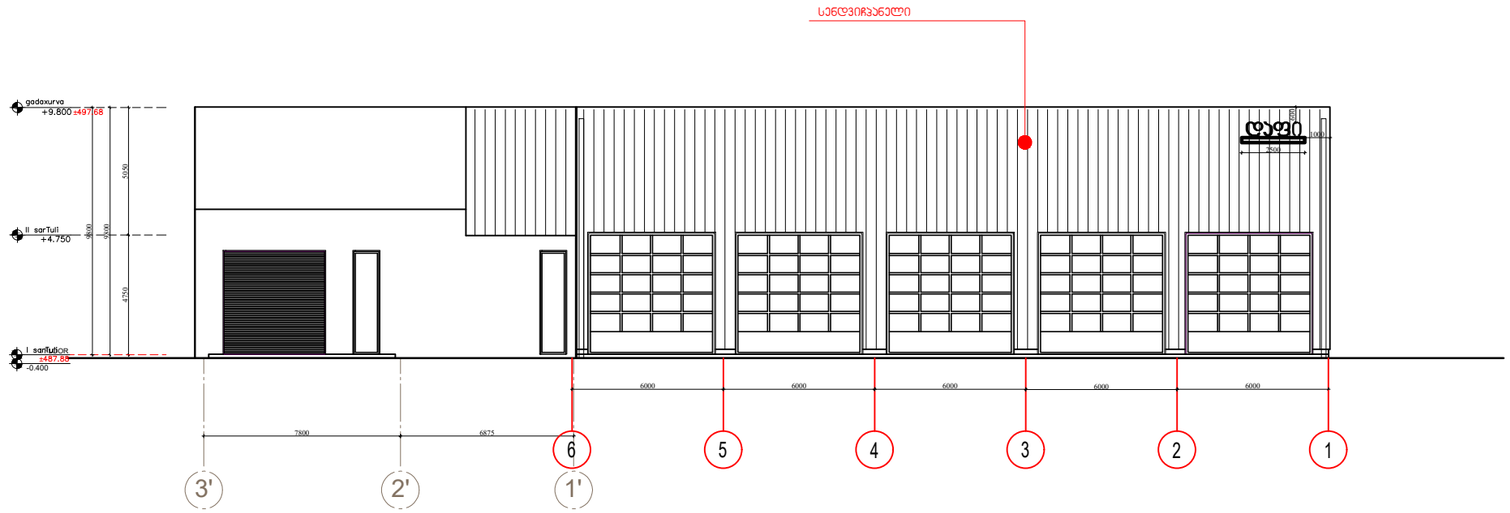

შენობის ფასადი 3'-1 ღერძებში

საპროექტო ბენდი		
არქიტექტორი	ნ.ჩხაიძე	
არქიტექტორი	ი.აფციაური	

რევიზია

თარიღი	ნომერი	აღწერა

პროექტი

სატრანსპორტო ინფრასტრუქტურის ობიექტი

მასშტაბი	ფორმატი	თარიღი
	A3	13.11.2022

სტადია	სქემატური პროექტი
ფაილის სახე.	DWG

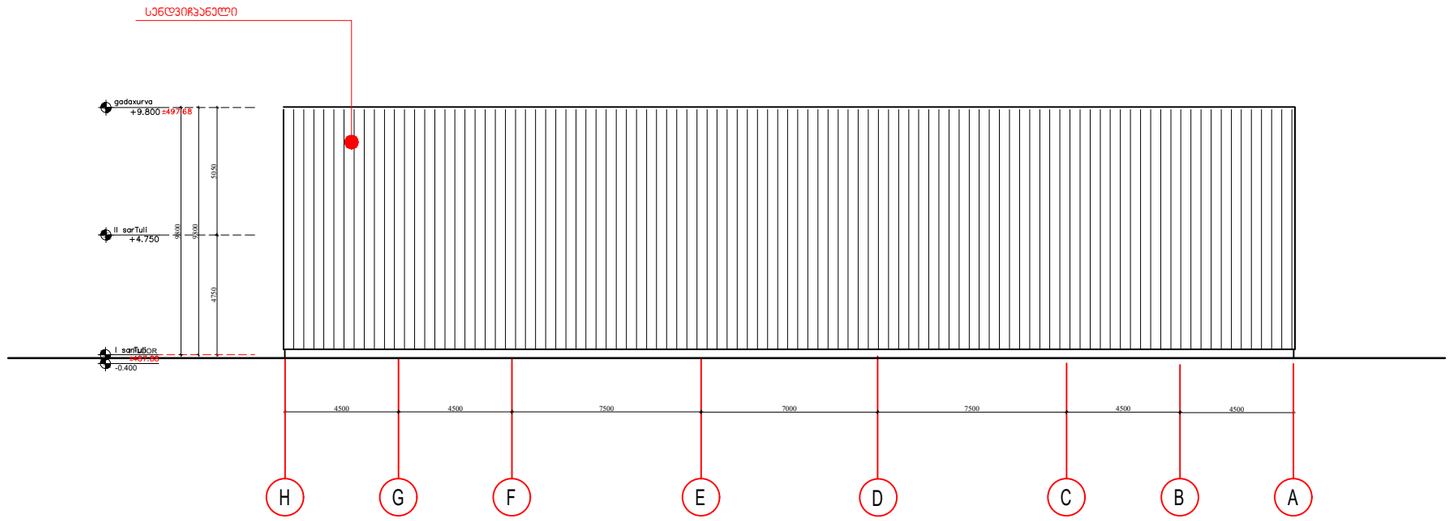

შენობის ფასადი H-A ღერძებში

საპროექტო ბენდი		
არქიტექტორი	ნ.ჩხაიძე	
არქიტექტორი	ი.აფციაური	

რევიზია

თარიღი	ნომერი	აღწერა

პროექტი

სატრანსპორტო ინფრასტრუქტურის ობიექტი

მასშტაბი	ფორმატი	თარიღი
	A3	13.11.2022

სტადია	სქემატური პროექტი
ფაილის სახე.	DWG

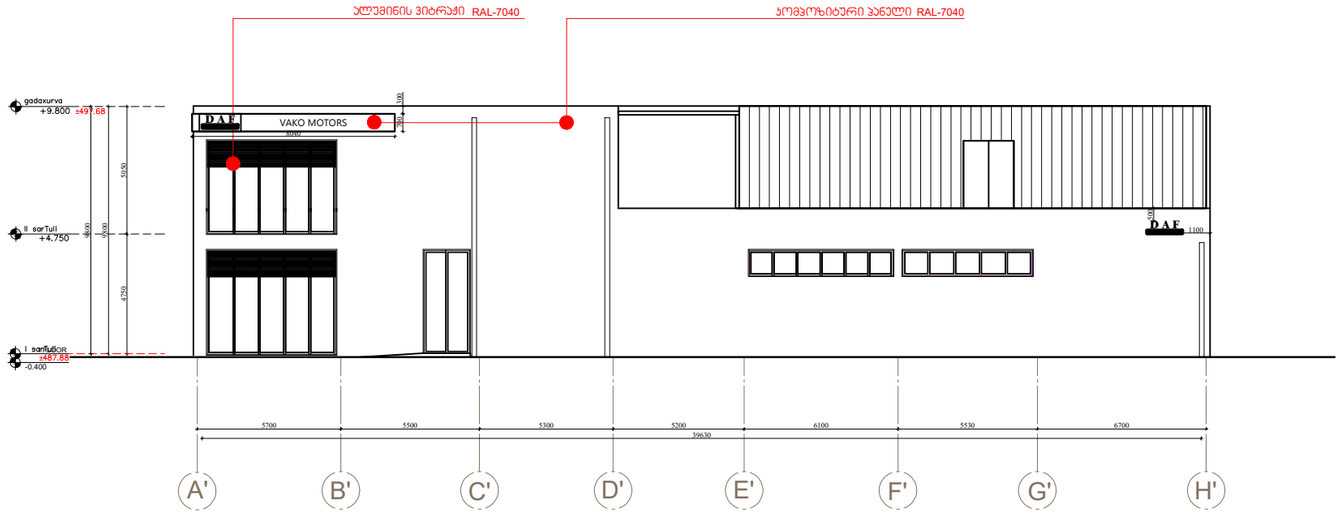

შენობის ფასადი A'-H' ღერძებში

საპროექტო ბენდი		
არქიტექტორი	ნ.ჩხაიძე	
არქიტექტორი	ი.აფციაური	

რევიზია

თარიღი	ნომერი	ცვლილება

პროექტი

სატრანსპორტო ინფრასტრუქტურის ობიექტი

მასშტაბი	ფორმატი	თარიღი
	A3	13.11.2022

სტადია	სქემატური პროექტი
ფაილის სახე.	DWG

საპროექტო ღობე

ლითონის მილკვადრატები RAL-5008

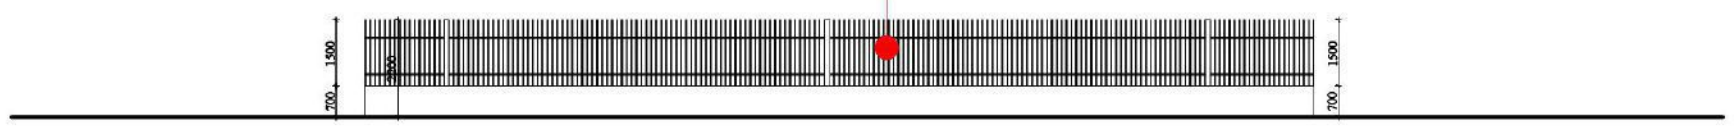



საპროექტო ბინდი

არქიტექტორი	ნ.ჩხაიძე
არქიტექტორი	ი.აფციაური

რევიზია

თარიღი	ნომერი	აღწერა

პროექტი

სატრანსპორტო ინფრასტრუქტურის ობიექტი

მასშტაბი	ფორმატი	თარიღი
	A3	13.11.2022

სტადია: სქემატური პროექტი

ფაილის სახ.: DWG



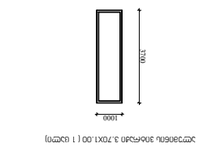





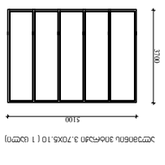


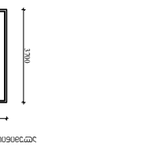


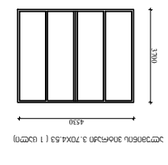


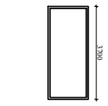


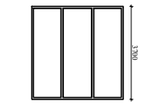



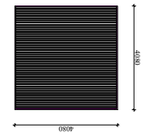


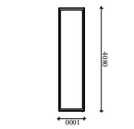


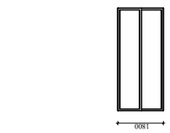


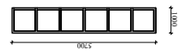















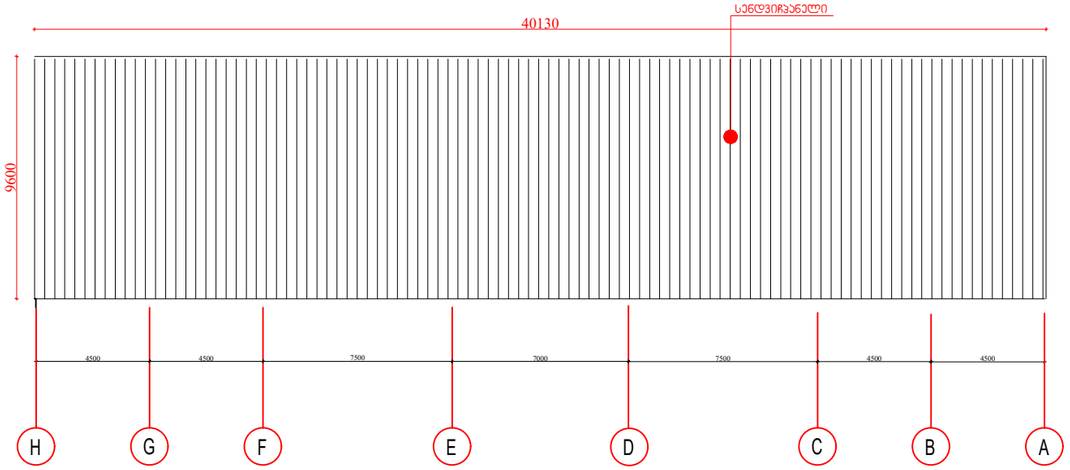

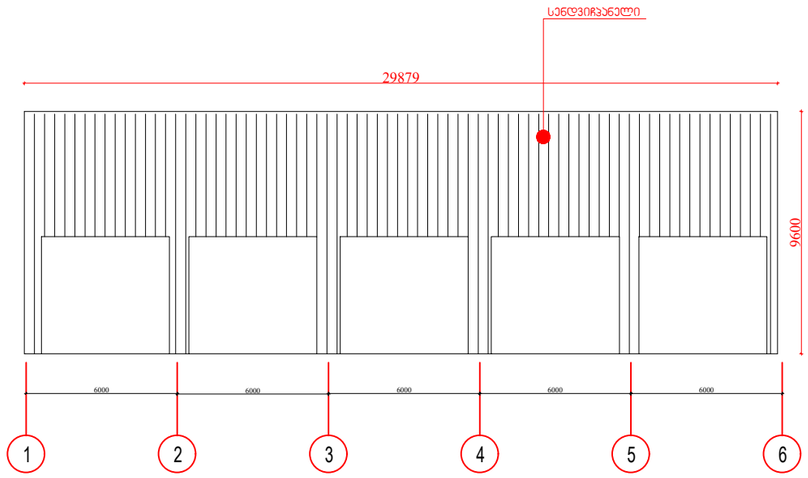

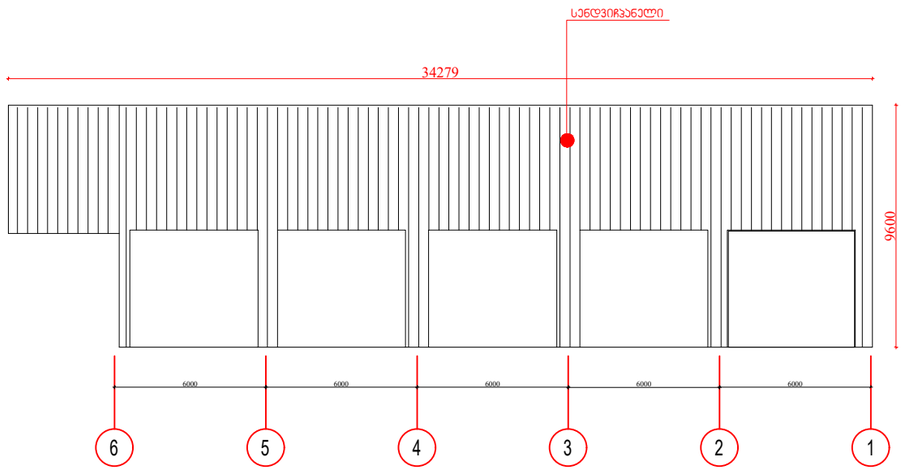

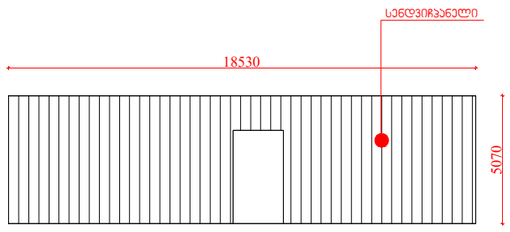

სენდვიჩპანელის სპეციფიკაცია

საპროექტო ჯგუფი		
არქიტექტორი	ნ.ჩხაიძე	
არქიტექტორი	ი.აფციაური	

რევიზია

თარიღი	ნომერი	ცვლილება

პროექტი

სატრანსპორტო ინფრასტრუქტურის ობიექტი

მასშტაბი	ფორმატი	თარიღი
	A3	13.11.2022

სტადია: სქემატური პროექტი

ფაილის სახე: DWG

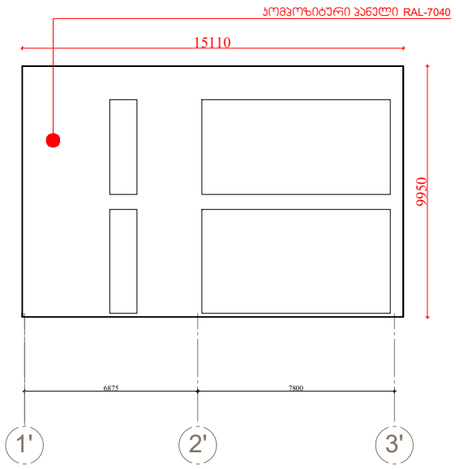

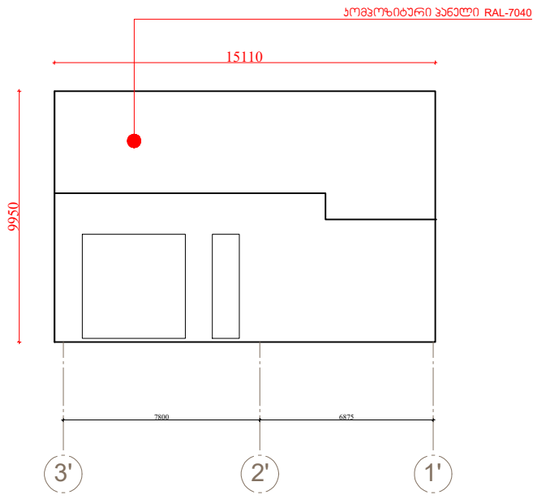

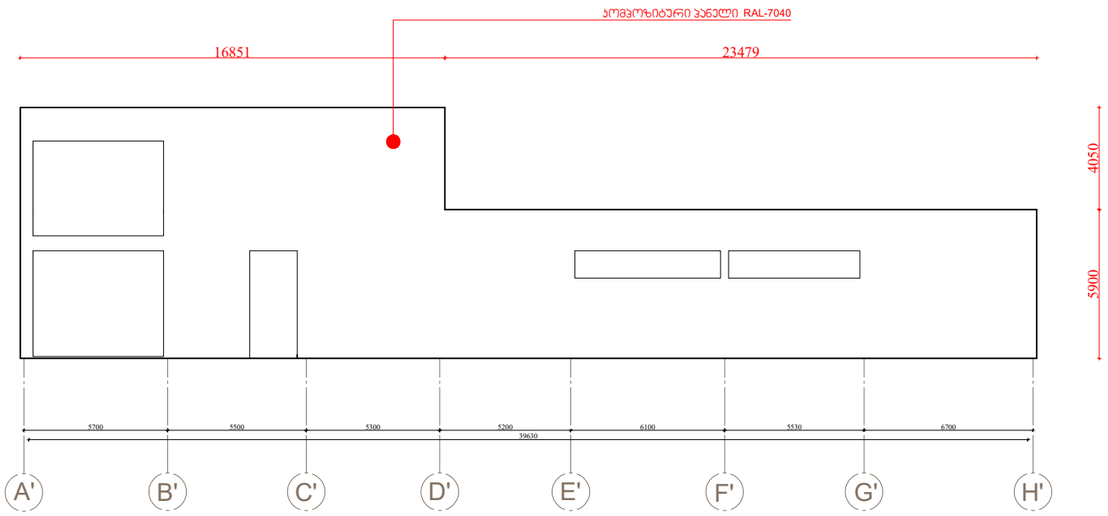

პომპოზიტური პანელის სპეციფიკაცია

საპროექტო ბუნდი		
არქიტექტორი	ნ.ჩხაიძე	
არქიტექტორი	ი.აფციაური	

რევიზია		
თარიღი	ნომერი	ხელმწერა

პროექტი

სატრანსპორტო ინფრასტრუქტურის ობიექტი

მასშტაბი	ფორმატი	თარიღი
	A3	13.11.2022

სტადია: სქემატური პროექტი

ფაილის სახე: DWG

ბანერი აბრა, სპეციფიკაცია

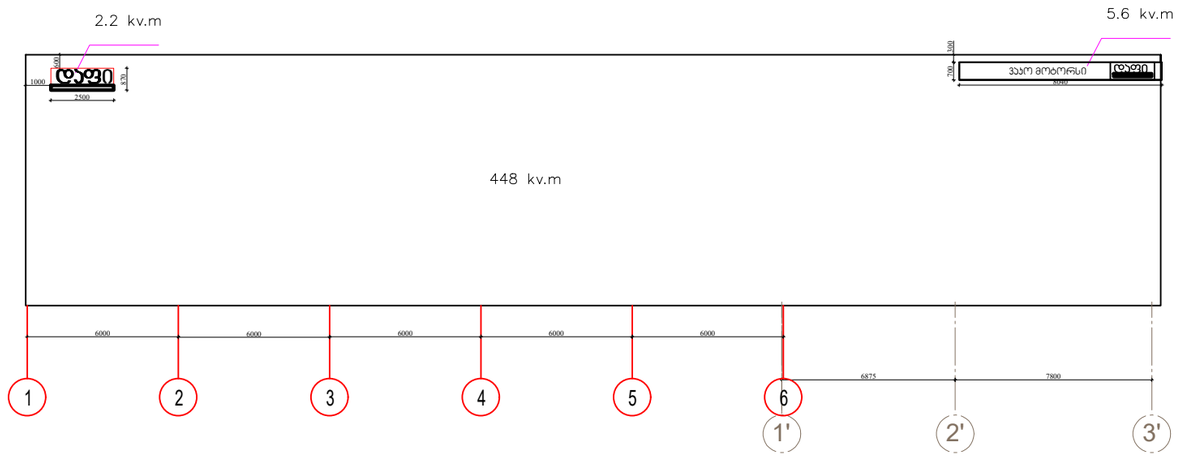

აბრის ფართობი შეადგენს მთლიანი ფასადის 1.7%

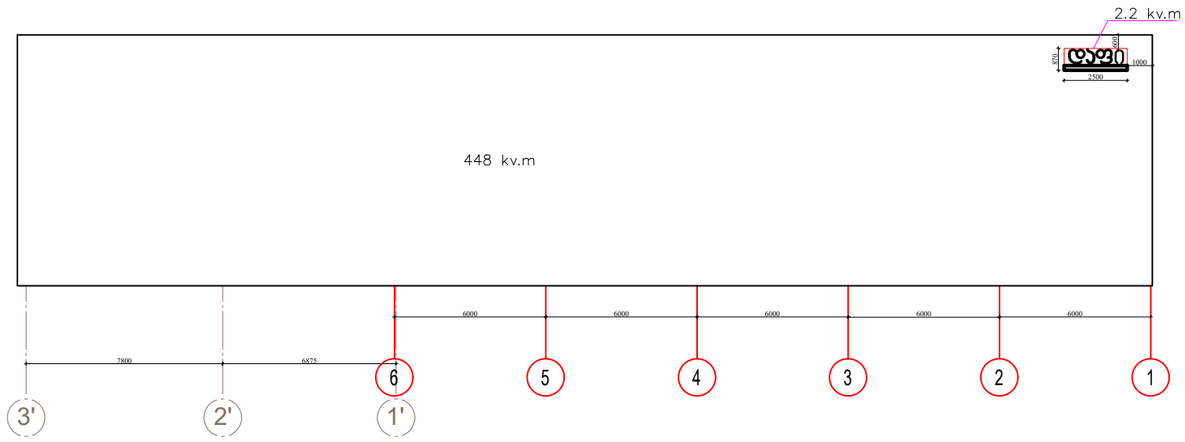

აბრის ფართობი შეადგენს მთლიანი ფასადის 0.5%

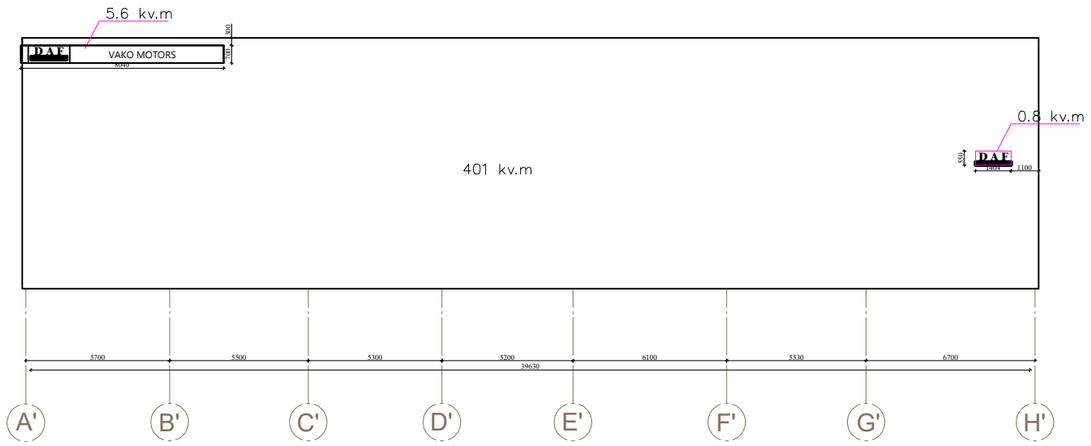

აბრის ფართობი შეადგენს მთლიანი ფასადის 1.6%

საპროექტო ბენდი		
არქიტექტორი	ნ.ჩხაიძე	
არქიტექტორი	ი.აფციაური	

რევიზია		
თარიღი	ნომერი	ახსნა

პროექტი

სატრანსპორტო ინფრასტრუქტურის ობიექტი

მასშტაბი	ფორმატი	თარიღი
	A3	13.11.2022
სტადია	სქემატური პროექტი	
ფაილის სახე.	DWG	