


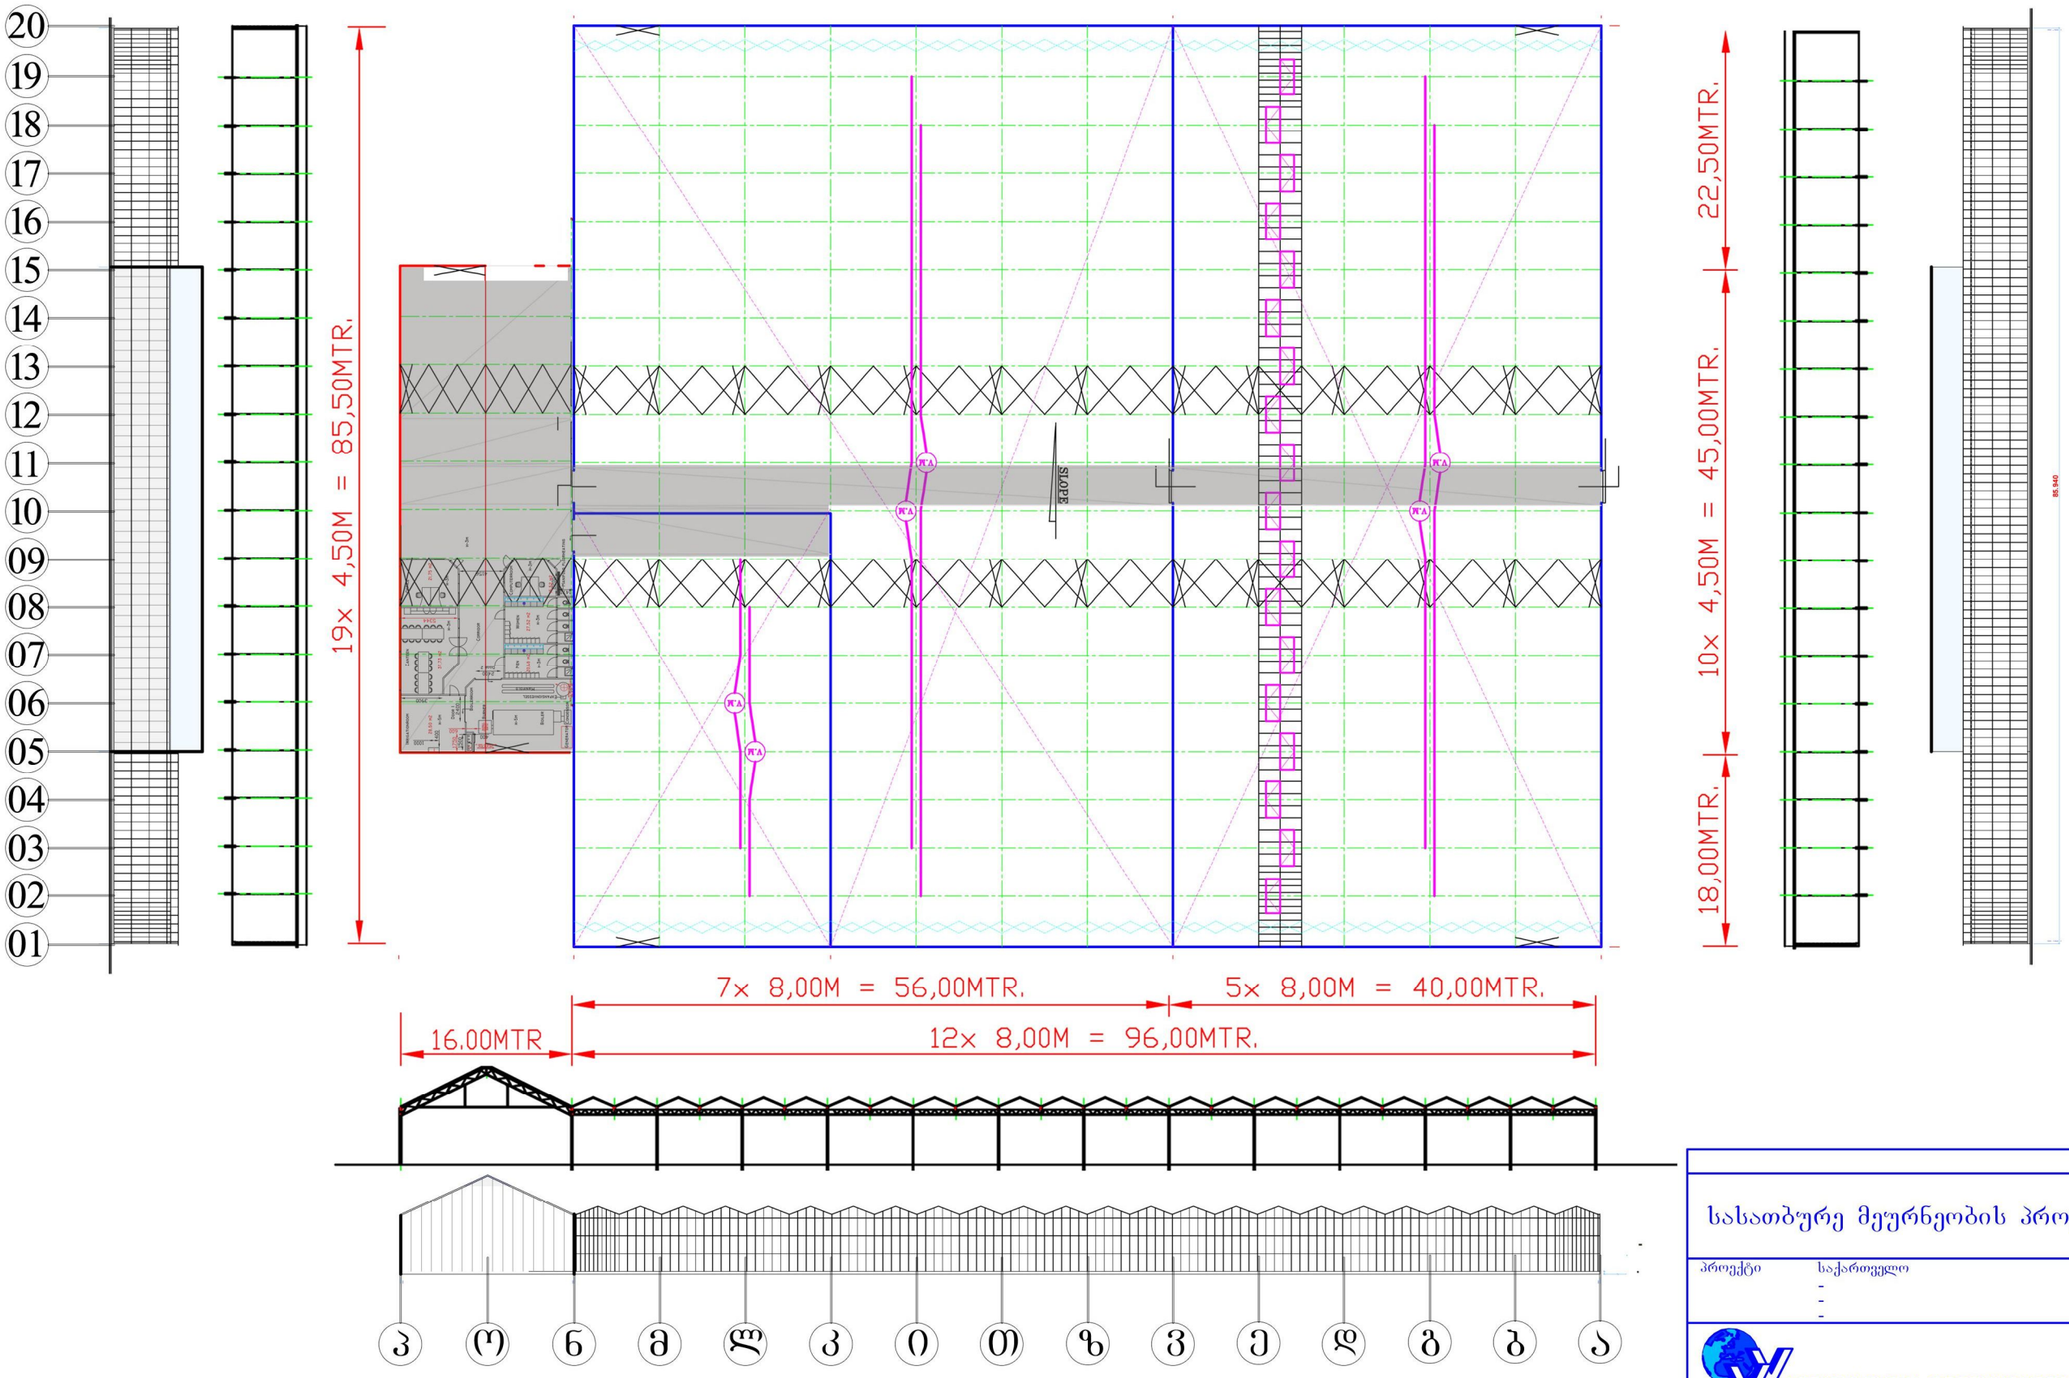

		თარიღი:
სასათბურე მეურნეობის პროექტი	დახაზა S.VOOGT	
	ცვლილება-	-
პროექტი საქართველო - - -		
AGRICULTURAL GREENHOUSES TEL : + 31 174 750230 FAX : + 31 174 750234 INFO@VENV.BIZ	პროექტის №: 09-065	გვერდი №: 001