(-1) ავტოფარეხის სართული გეგმა - 3.00 ნიშნულზე

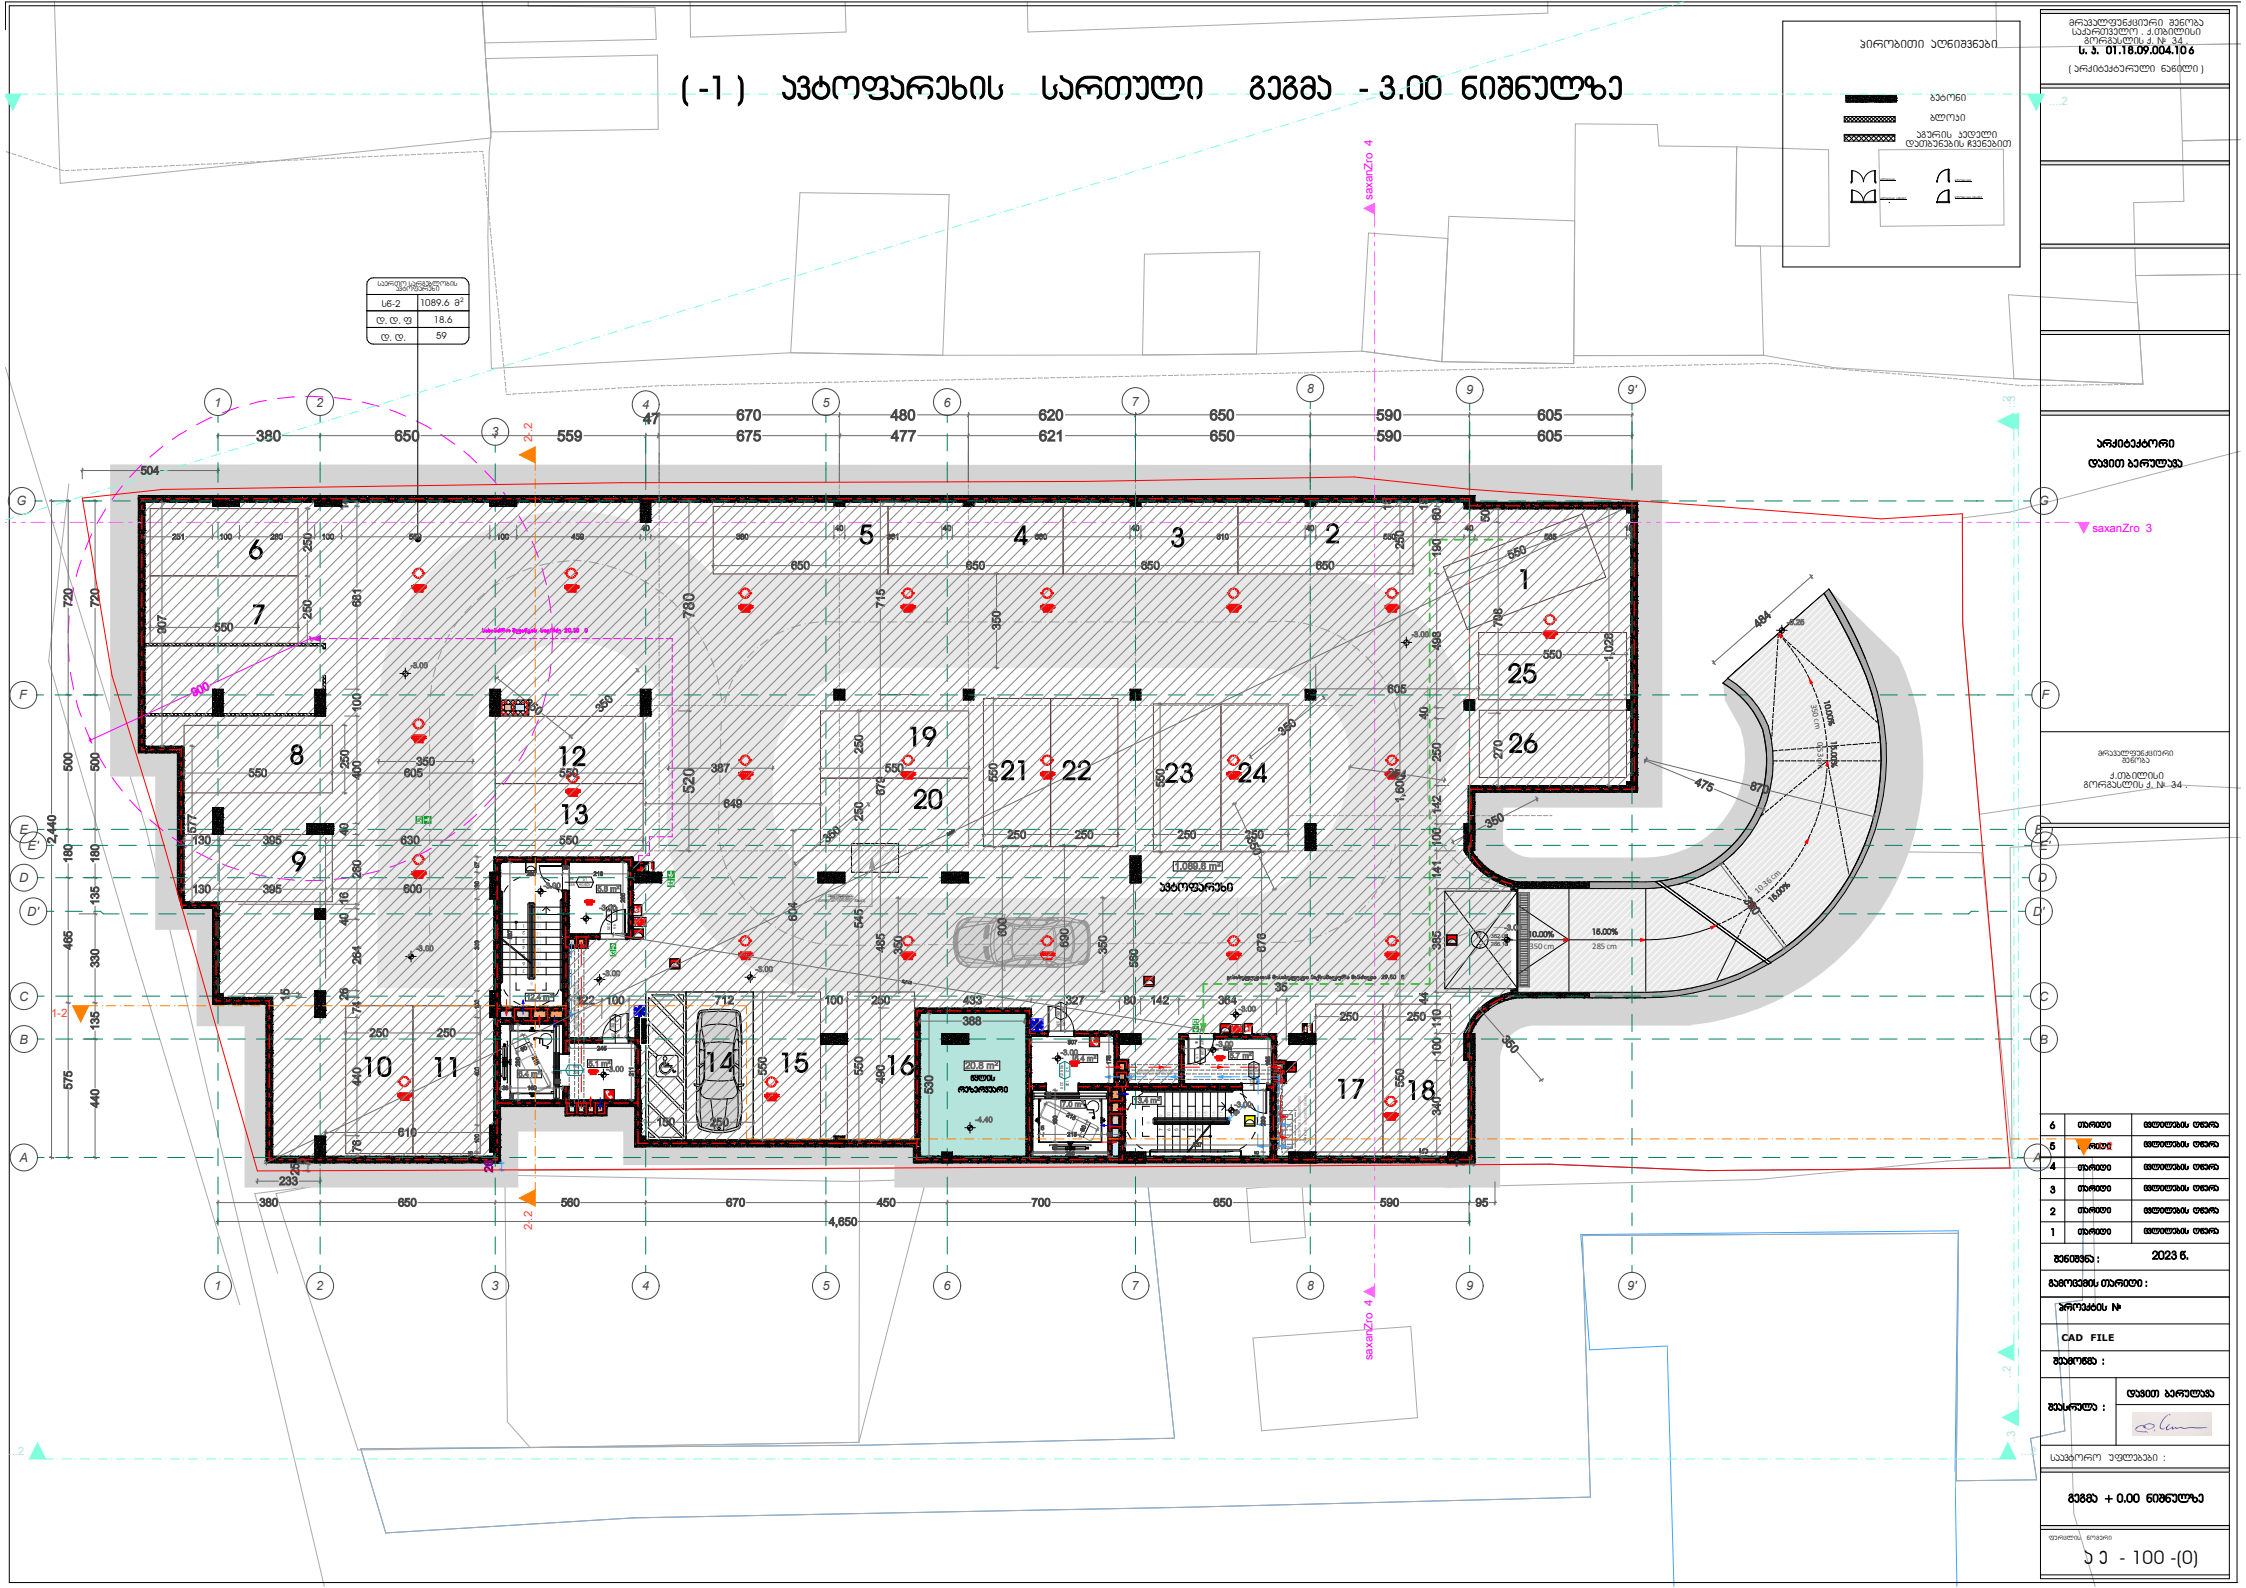

სნ-2	1089.6 მ²
ტ. ტ. ფ	18.6
ტ. ტ.	59

ჯირობითი აღნიშვნები

	ბეტონი
	ბლოკი
	ბეტონის კედელი დათბუნების ჩვენებით

მრავალფუნქციური შენობა
საქართველო , ქ.თბილისი
გორგასლის ქ. № 34 .
ს. ა. 01.18.09.004.10 6
(არქიტექტურული ნაწილი)

არქიტექტორი
დავით ბერულავა

მრავალფუნქციური
შენობა
ქ.თბილისი
გორგასლის ქ. № 34 .

6	თარიღი	ფლილების ღონა
5	თარიღი	ფლილების ღონა
4	თარიღი	ფლილების ღონა
3	თარიღი	ფლილების ღონა
2	თარიღი	ფლილების ღონა
1	თარიღი	ფლილების ღონა

შენიშვნა : 2023 წ.

გამოცემის თარიღი :

ჯროექტის №

CAD FILE

შეამოწმა :

შეასრულა : დავით ბერულავა

სავტორო უფლებები :

გეგმა + 0.00 ნიშნულზე

ფურცლის ნომერი

ა ე - 100 -(0)

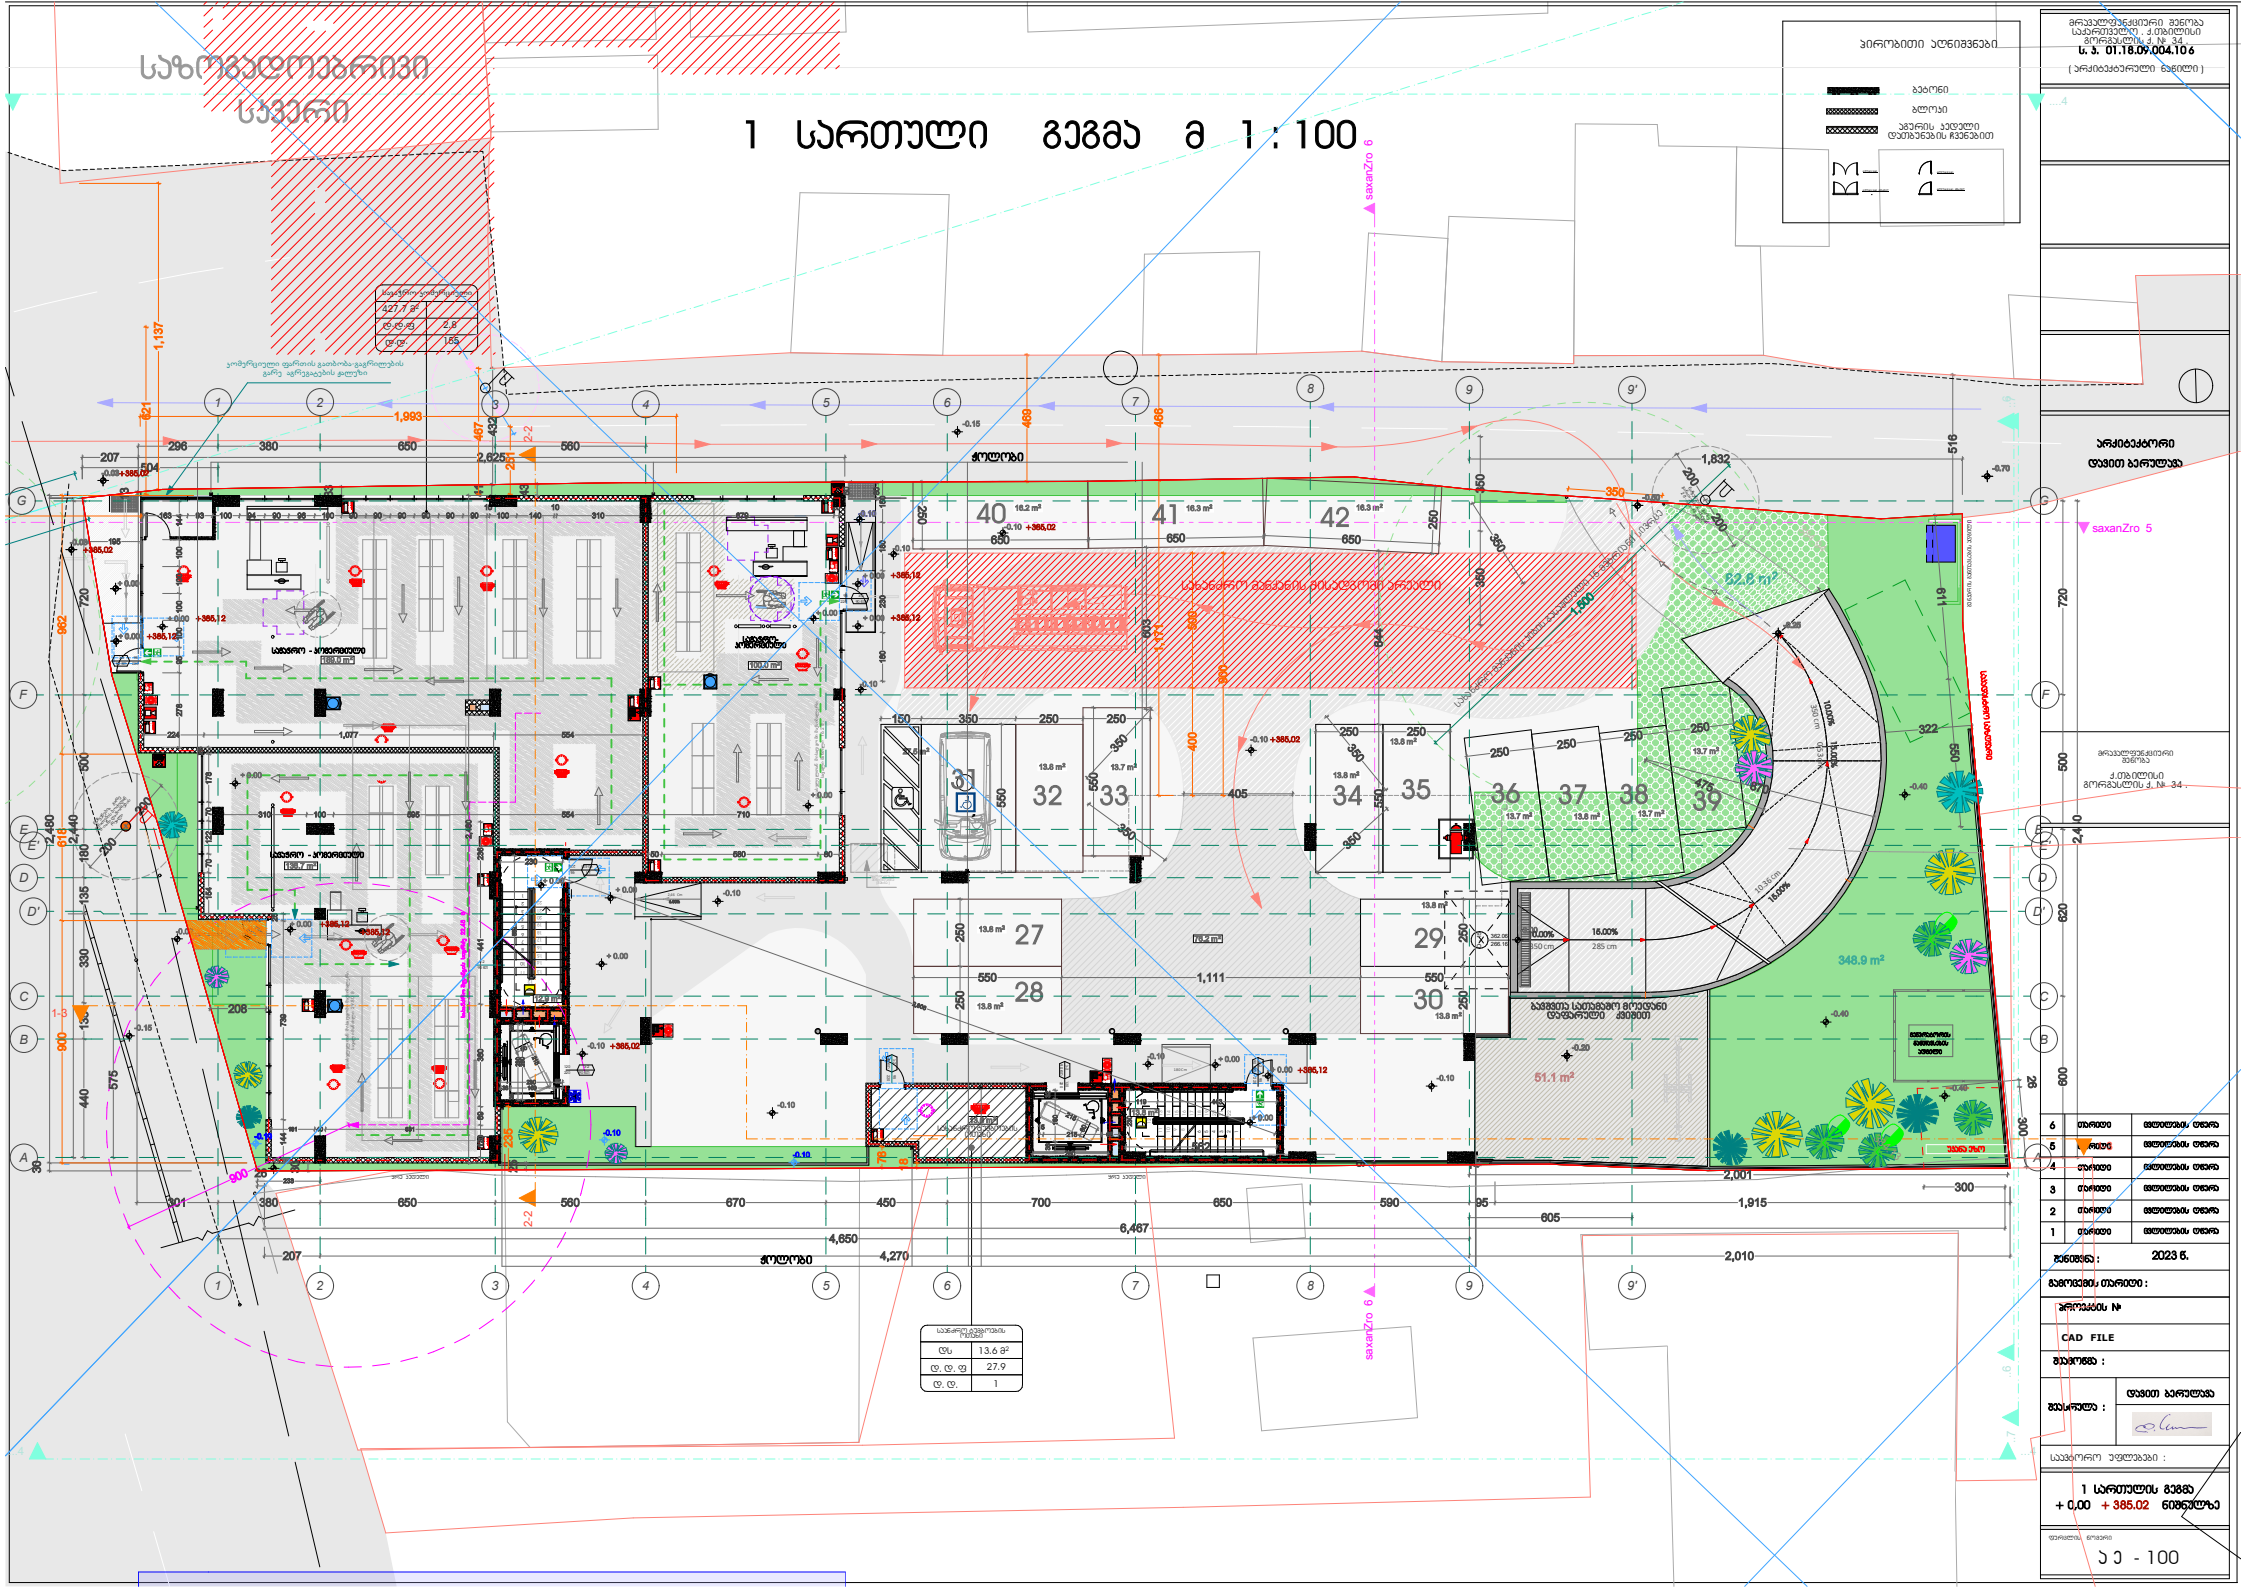

427.7 მ²	
ფ.ფ.ფ	2.8
ფ.ფ.	155

13.6 მ²	
ფ.ფ.ფ	27.9
ფ.ფ.	1

ყიდვადი ადგილების


6	თარიღი
5	[illegible]
4	თარიღი
3	თარიღი
2	თარიღი
1	თარიღი

საავტორო უფლებები :	

1 სართულის გეგმა
+ 0,00 + 385.02 ნიშნულზე

ა ე - 100

8 სართული გეგმა

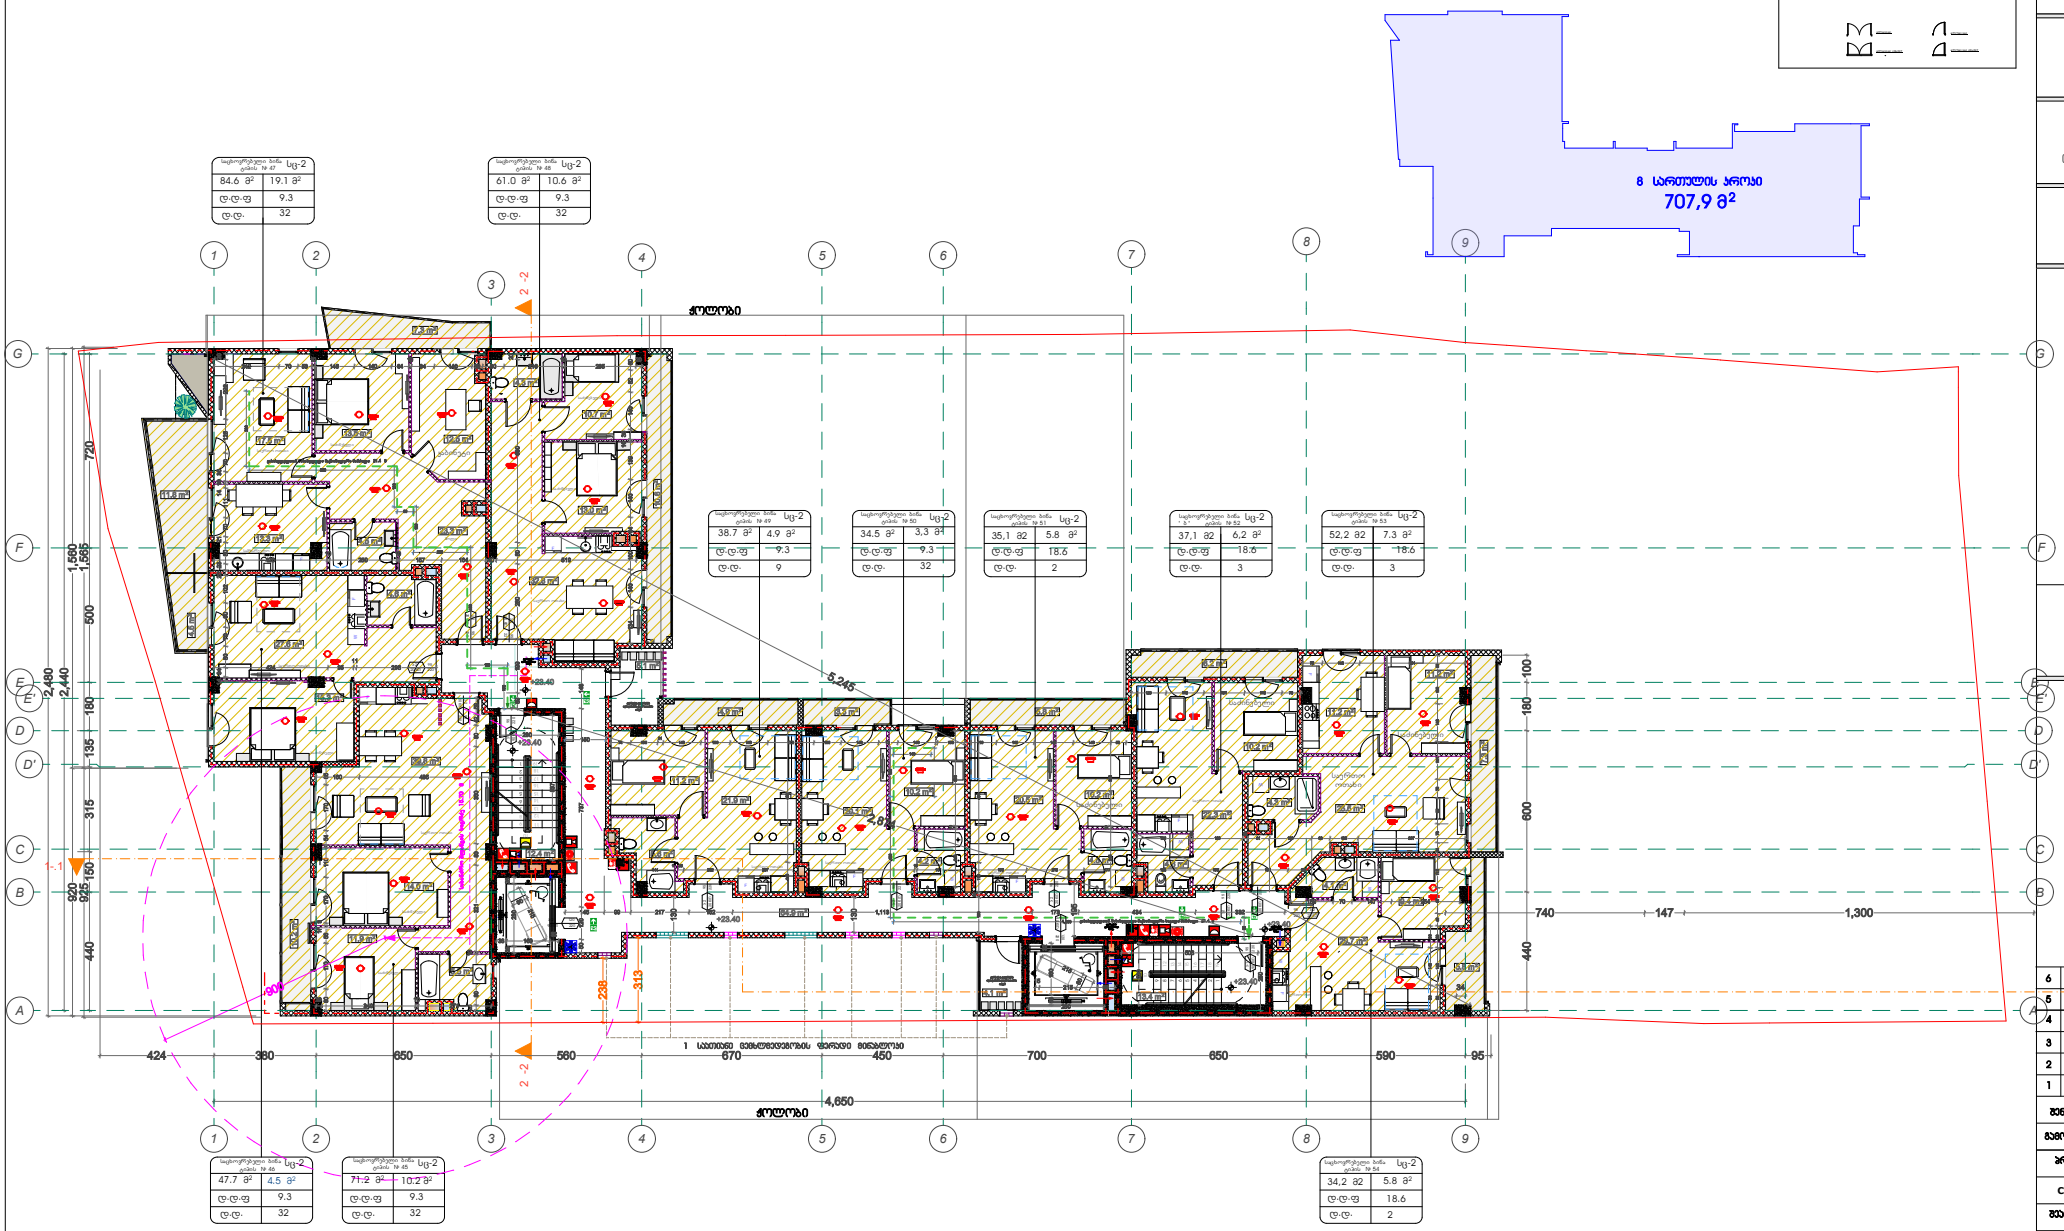

84.6 მ²	19.1 მ²	
ლ.ლ.ფ	9.3	
ლ.ლ.	32	

61.0 მ²	10.6 მ²	
ლ.ლ.ფ	9.3	
ლ.ლ.	32	

38.7 მ²	4.9 მ²	
ლ.ლ.ფ	9.3	
ლ.ლ.	9	

34.5 მ²	3,3 მ²	
ლ.ლ.ფ	9.3	
ლ.ლ.	32	

35,1 მ2	5.8 მ²	
ლ.ლ.ფ	18.6	
ლ.ლ.	2	

37,1 მ2	6,2 მ²	
ლ.ლ.ფ	18.6	
ლ.ლ.	3	

52,2 მ2	7.3 მ²	
ლ.ლ.ფ	18.6	
ლ.ლ.	3	

47.7 მ²	4.5 მ²	
ლ.ლ.ფ	9.3	
ლ.ლ.	32	

71.2 მ²	10.2 მ²	
ლ.ლ.ფ	9.3	
ლ.ლ.	32	

34,2 მ2	5.8 მ²	
ლ.ლ.ფ	18.6	
ლ.ლ.	2	

მრავალფუნქციური შენობა საქართველო . ქ.თბილისი გორგასლის ქ. № 34 .
ს. ა. 01.18.09.004.106
(არქიტექტურული ნაწილი)





არქიტექტორი
დავით ბერულავა

მრავალფუნქციური შენობა
ქ.თბილისი
გორგასლის ქ. № 34 .

6	თარიღი	ცვლილების ლოგრა
5	[illegible]	ცვლილების ლოგრა
4	თარიღი	ცვლილების ლოგრა
3	თარიღი	ცვლილების ლოგრა
2	თარიღი	ცვლილების ლოგრა
1	თარიღი	ცვლილების ლოგრა

შენიშვნა :	2021 წ.
გამოცემის თარიღი :	
ჯროექტის №	
CAD FILE	
შეამოწმა :	
შეასრულა :	დავით ბერულავა
საავტორო უფლებები :	

8 სართული გეგმა
სახანძრო გეგმა

ფურცლის ნომერი
ა ე - 108

9 სართული გეგმა

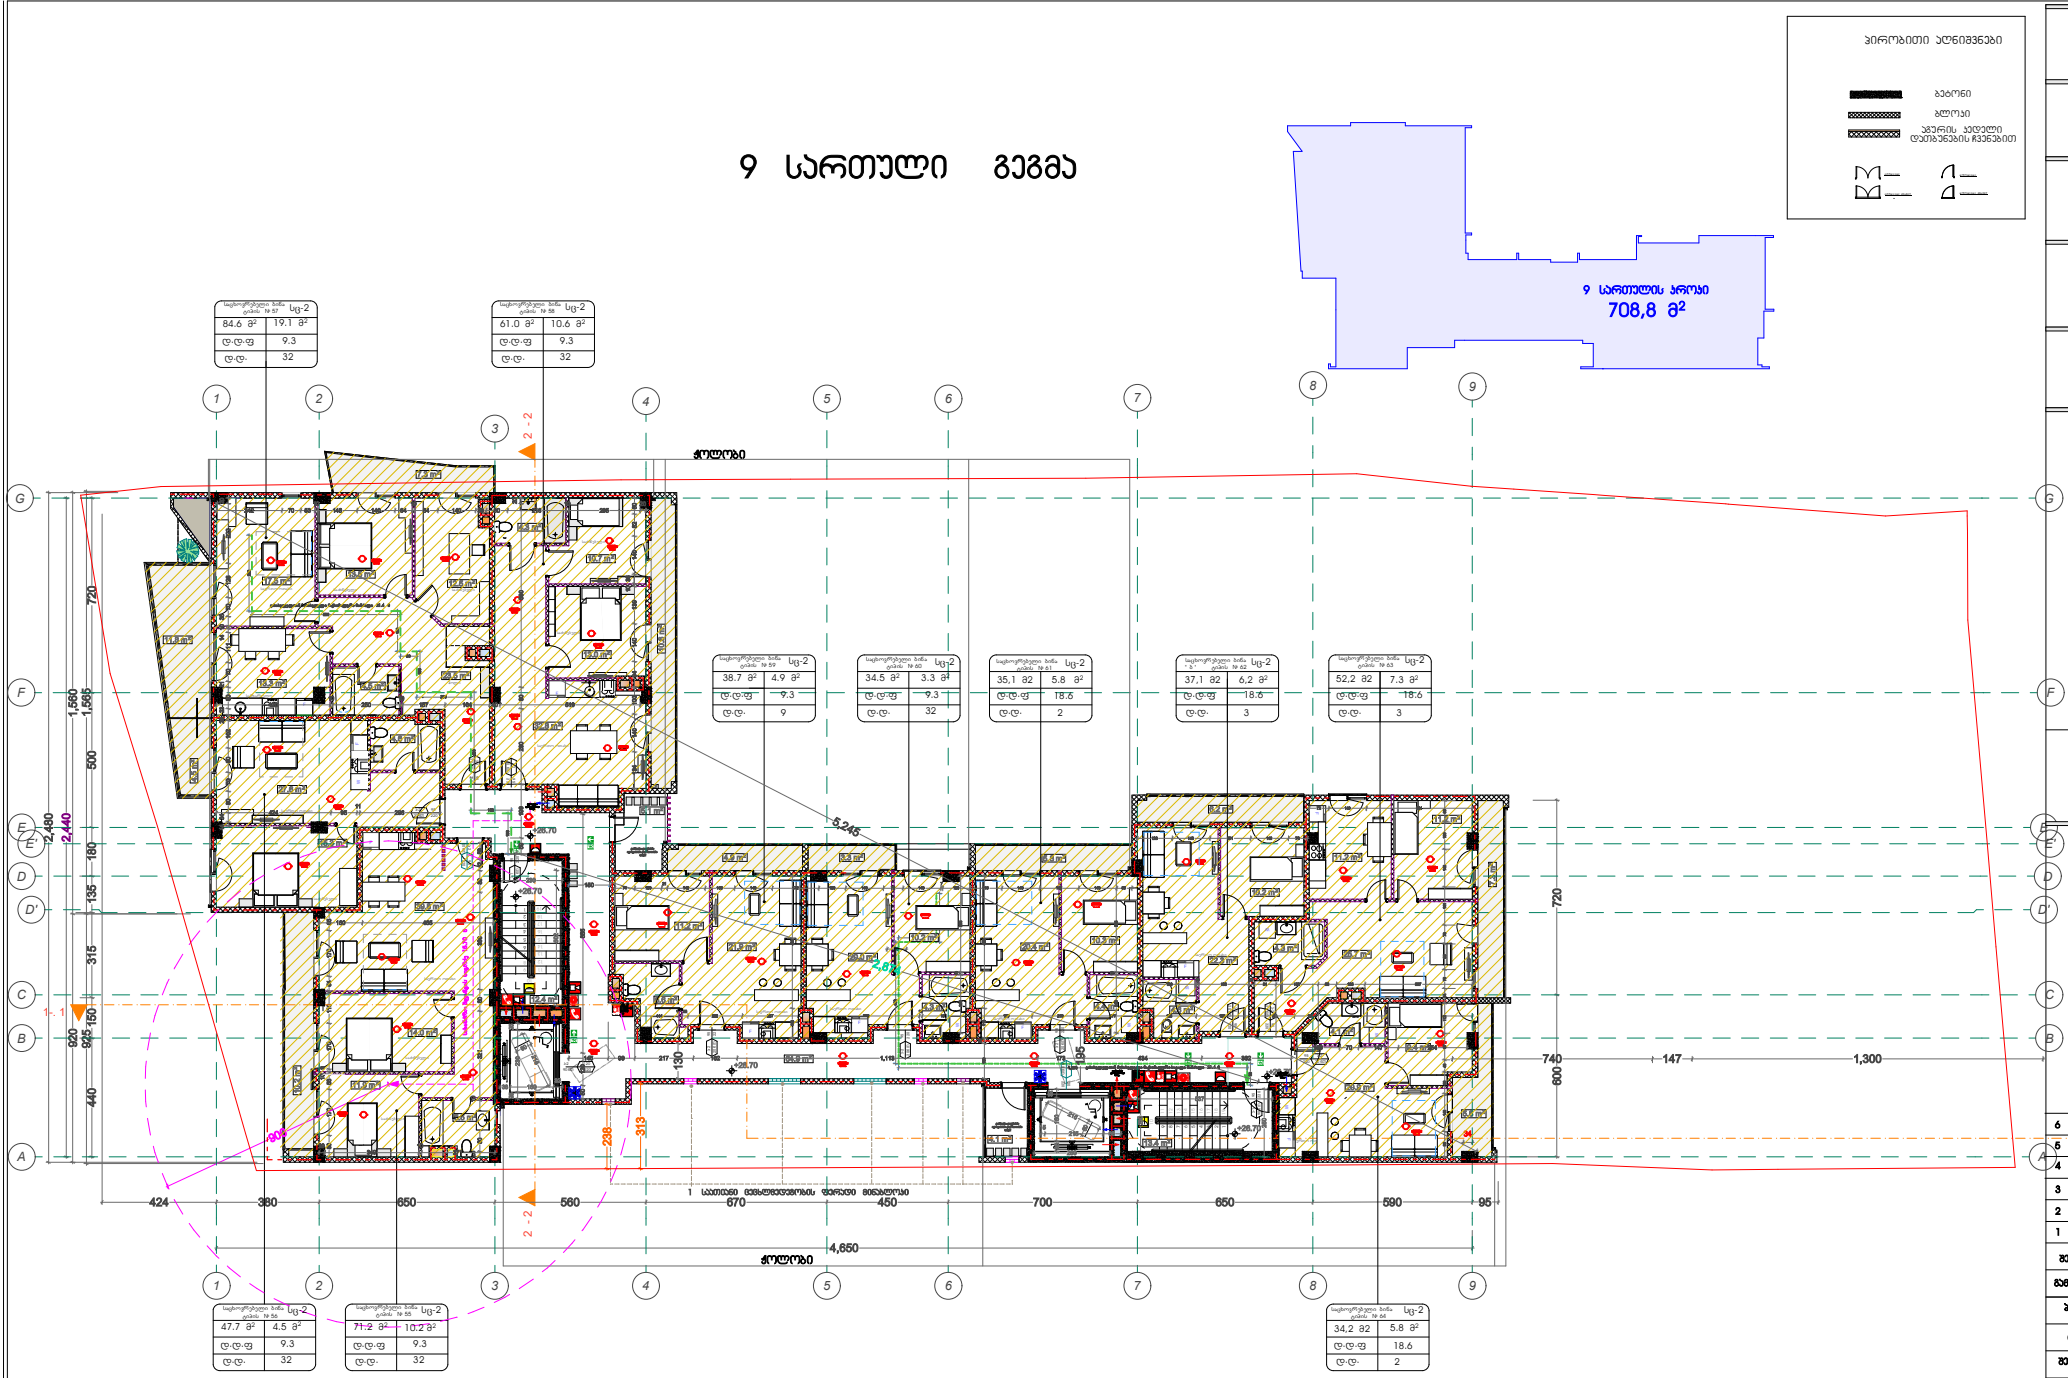

84.6 მ²	19.1 მ²	
ტ.ტ.ფ	9.3	
ტ.ტ.	32	

61.0 მ²	10.6 მ²	
ტ.ტ.ფ	9.3	
ტ.ტ.	32	

38.7 მ²	4.9 მ²	
ტ.ტ.ფ	9.3	
ტ.ტ.	9	

34.5 მ²	3.3 მ²	
ტ.ტ.ფ	9.3	
ტ.ტ.	32	

35,1 მ2	5.8 მ²	
ტ.ტ.ფ	18.6	
ტ.ტ.	2	

37,1 მ2	6,2 მ²	
ტ.ტ.ფ	18.6	
ტ.ტ.	3	

52,2 მ2	7.3 მ²	
ტ.ტ.ფ	18.6	
ტ.ტ.	3	

47.7 მ²	4.5 მ²	
ტ.ტ.ფ	9.3	
ტ.ტ.	32	

71.2 მ²	10.2 მ²	
ტ.ტ.ფ	9.3	
ტ.ტ.	32	

34,2 მ2	5.8 მ²	
ტ.ტ.ფ	18.6	
ტ.ტ.	2	

მრავალფუნქციური შენობა საქართველო ,ქ.თბილისი გორგასლის ქ. № 34 .
ს. ჰ. 01.18.09.004.106
(არქიტექტურული ნაწილი)

მრავალფუნქციური შენობა საქართველო ,ქ.თბილისი გორგასლის ქ. № 34 .
ს. ჰ. 01.18.09.004.106
(სტრუქტურული ნაწილი)

მრავალფუნქციური შენობა საქართველო ,ქ.თბილისი გორგასლის ქ. № 34 .
ს. ჰ. 01.18.09.004.106
(მეწ/ MEP ნაწილი)

მრავალფუნქციური შენობა საქართველო ,ქ.თბილისი გორგასლის ქ. № 34 .
ს. ჰ. 01.18.09.004.106
(სახანძრო უსაფრთხოების ნაწილი)

მრავალფუნქციური შენობა საქართველო ,ქ.თბილისი გორგასლის ქ. № 34 .
ს. ჰ. 01.18.09.004.106
(სხვა საჯირო ნაწილი)

არქიტექტორი
დავით ბერულავა

მრავალფუნქციური შენობა
ქ.თბილისი
გორგასლის ქ. № 34 .

6	თარიღი	ფლილების ღვარა
5	[illegible]	ფლილების ღვარა
4	თარიღი	ფლილების ღვარა
3	თარიღი	ფლილების ღვარა
2	თარიღი	ფლილების ღვარა
1	თარიღი	ფლილების ღვარა

შენიშვნა :	2021 წ.
გამოცემის თარიღი :	
ბროქტის №	
CAD FILE	
შეამოწმა :	
შეასრულა :	დავით ბერულავა
საავტორო უფლებები :	

სახანძრო გეგმა

ფერადლის ნოგერი

10 სართული გეგმა

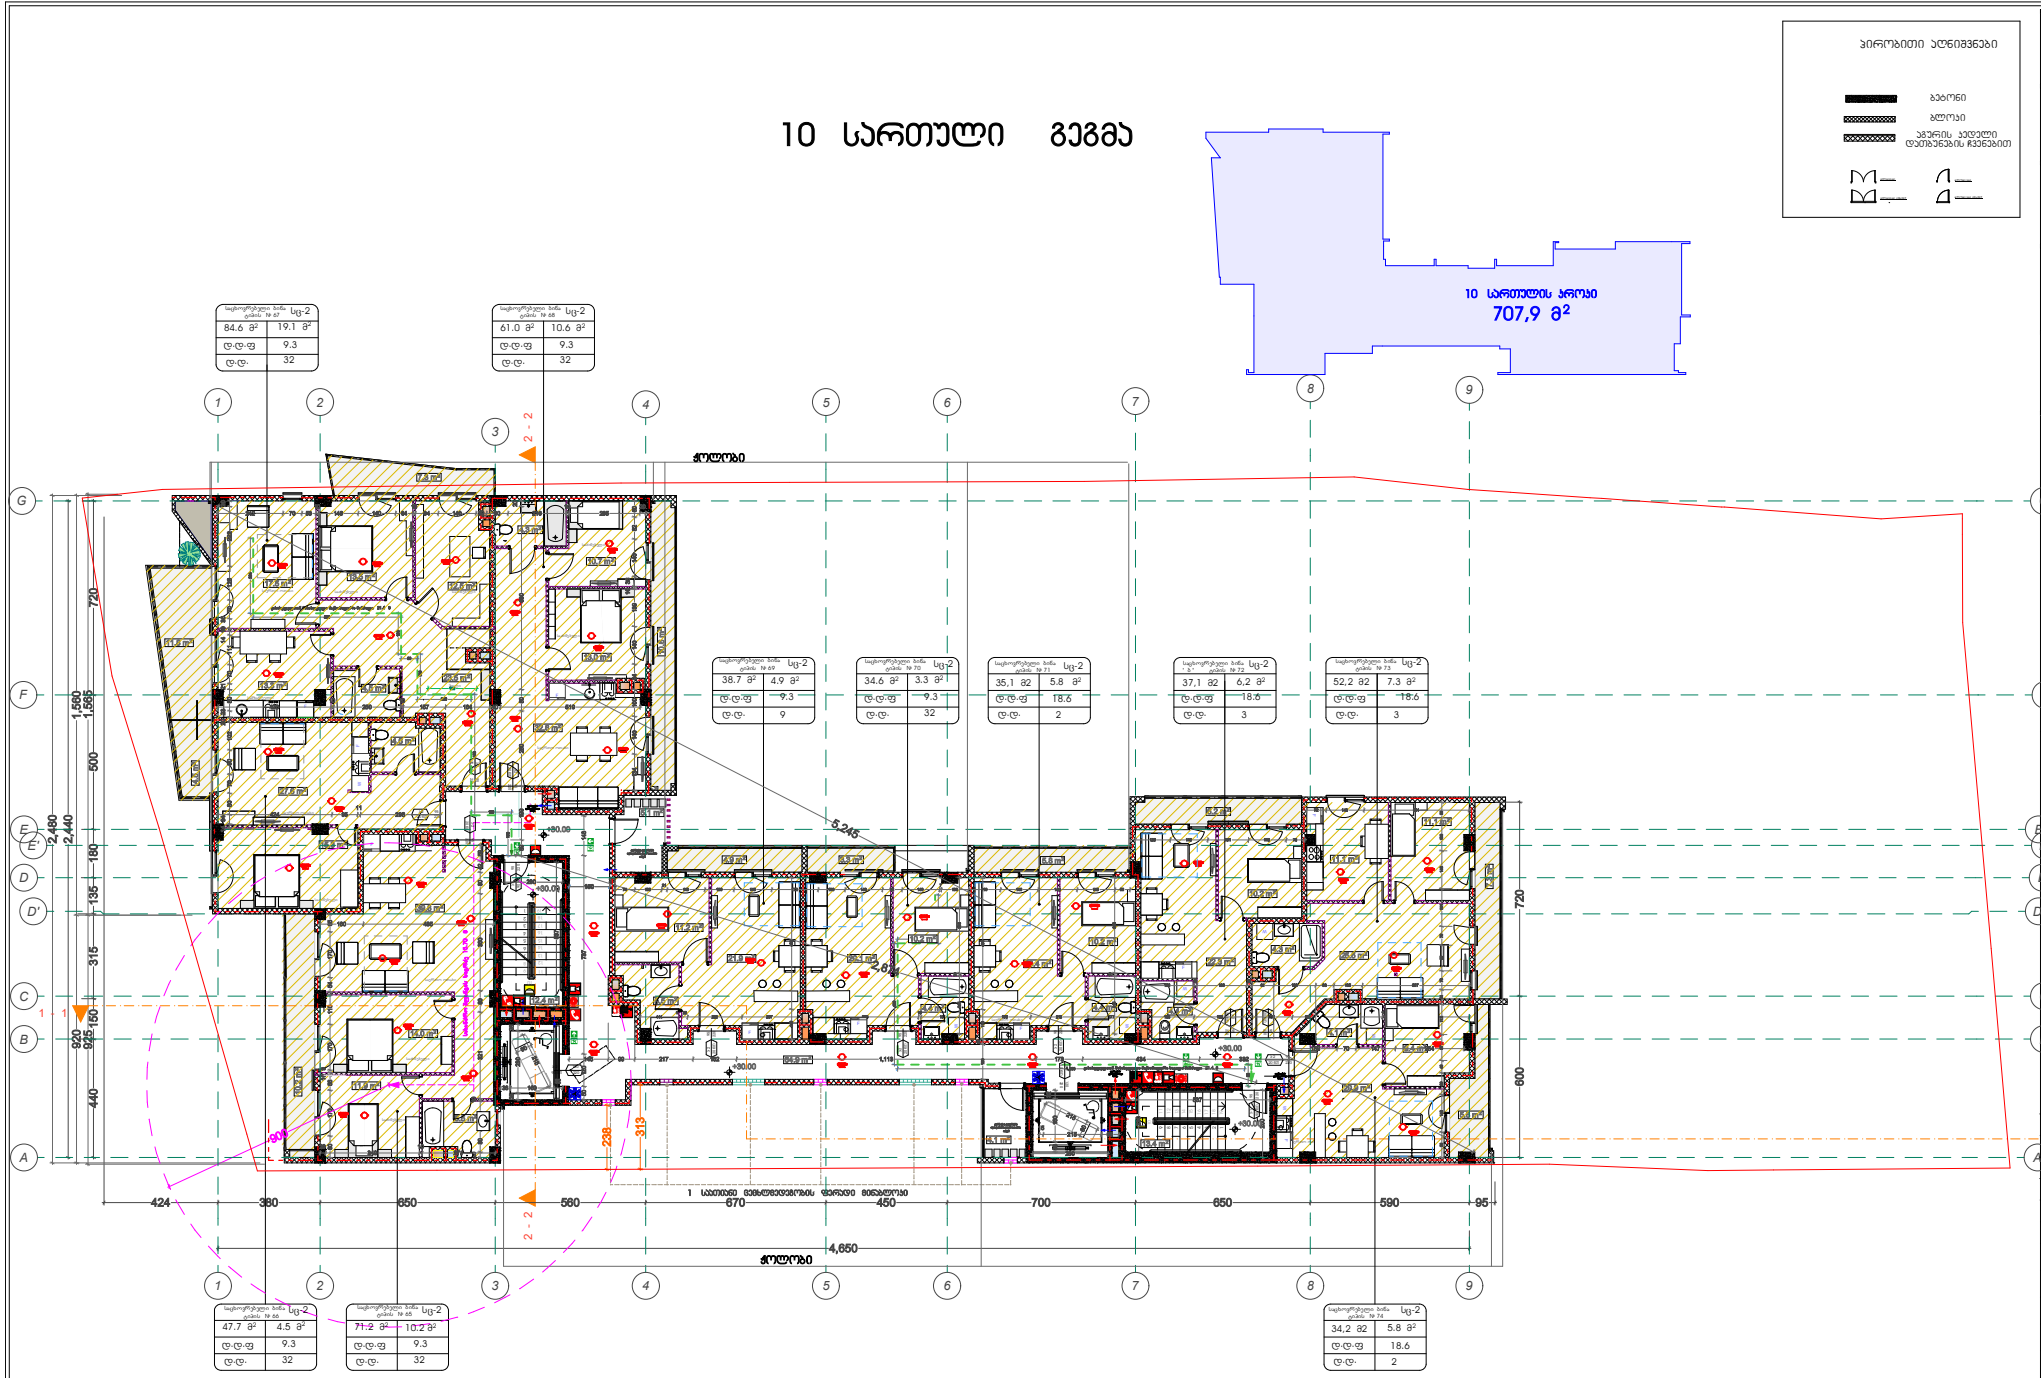

84.6 მ²	19.1 მ²	
ტ.ტ.ფ	9.3	
ტ.ტ.	32	

61.0 მ²	10.6 მ²	
ტ.ტ.ფ	9.3	
ტ.ტ.	32	

38.7 მ²	4.9 მ²	
ტ.ტ.ფ	9.3	
ტ.ტ.	9	

34.6 მ²	3.3 მ²	
ტ.ტ.ფ	9.3	
ტ.ტ.	32	

35,1 მ2	5.8 მ²	
ტ.ტ.ფ	18.6	
ტ.ტ.	2	

37,1 მ2	6,2 მ²	
ტ.ტ.ფ	18.6	
ტ.ტ.	3	

52,2 მ2	7.3 მ²	
ტ.ტ.ფ	18.6	
ტ.ტ.	3	

47.7 მ²	4.5 მ²	
ტ.ტ.ფ	9.3	
ტ.ტ.	32	

71.2 მ²	10.2 მ²	
ტ.ტ.ფ	9.3	
ტ.ტ.	32	

34,2 მ2	5.8 მ²	
ტ.ტ.ფ	18.6	
ტ.ტ.	2	

პირობითი აღნიშვნები

ბეტონი

ბლოკი

აგურის კედელი დათბენების ჩვენებით

მრავალფენკციური შენობა საქართველო . ქ.თბილისი გორგასლის ქ. № 34 .
ს. ს. 01.18.09.004.106
(არქიტექტურული ნაწილი)

მრავალფენკციური შენობა საქართველო . ქ.თბილისი გორგასლის ქ. № 34 .
ს. ს. 01.18.09.004.106
(სტრუქტურული ნაწილი)

მრავალფენკციური შენობა საქართველო . ქ.თბილისი გორგასლის ქ. № 34 .
ს. ს. 01.18.09.004.106
(მენ/ MEP ნაწილი)

მრავალფენკციური შენობა საქართველო . ქ.თბილისი გორგასლის ქ. № 34 .
ს. ს. 01.18.09.004.106
(სახანძრო უსაფრთხოების ნაწილი)

მრავალფენკციური შენობა საქართველო . ქ.თბილისი გორგასლის ქ. № 34 .
ს. ს. 01.18.09.004.106
(სხვა საჯირო ნაწილი)

არქიტექტორი
დავით ბერულავა

მრავალფენკციური შენობა
ქ.თბილისი
გორგასლის ქ. № 34 .

6	თარიღი	ცვლილების ღონა
5	თარიღი 1	ცვლილების ღონა
4	თარიღი	ცვლილების ღონა
3	თარიღი	ცვლილების ღონა
2	თარიღი	ცვლილების ღონა
1	თარიღი	ცვლილების ღონა

შენიშვნა :	2023 წ.
გამოცემის თარიღი :	
ჯროექტის №	
CAD FILE	
შეამოწმა :	
შეასრულა :	დავით ბერულავა
სავტორო უფლებები :	

10 სართული გეგმა
სახანძრო გეგმა

ფურცლის ნომერი

ა ე - 110

11 სართული გეგმა

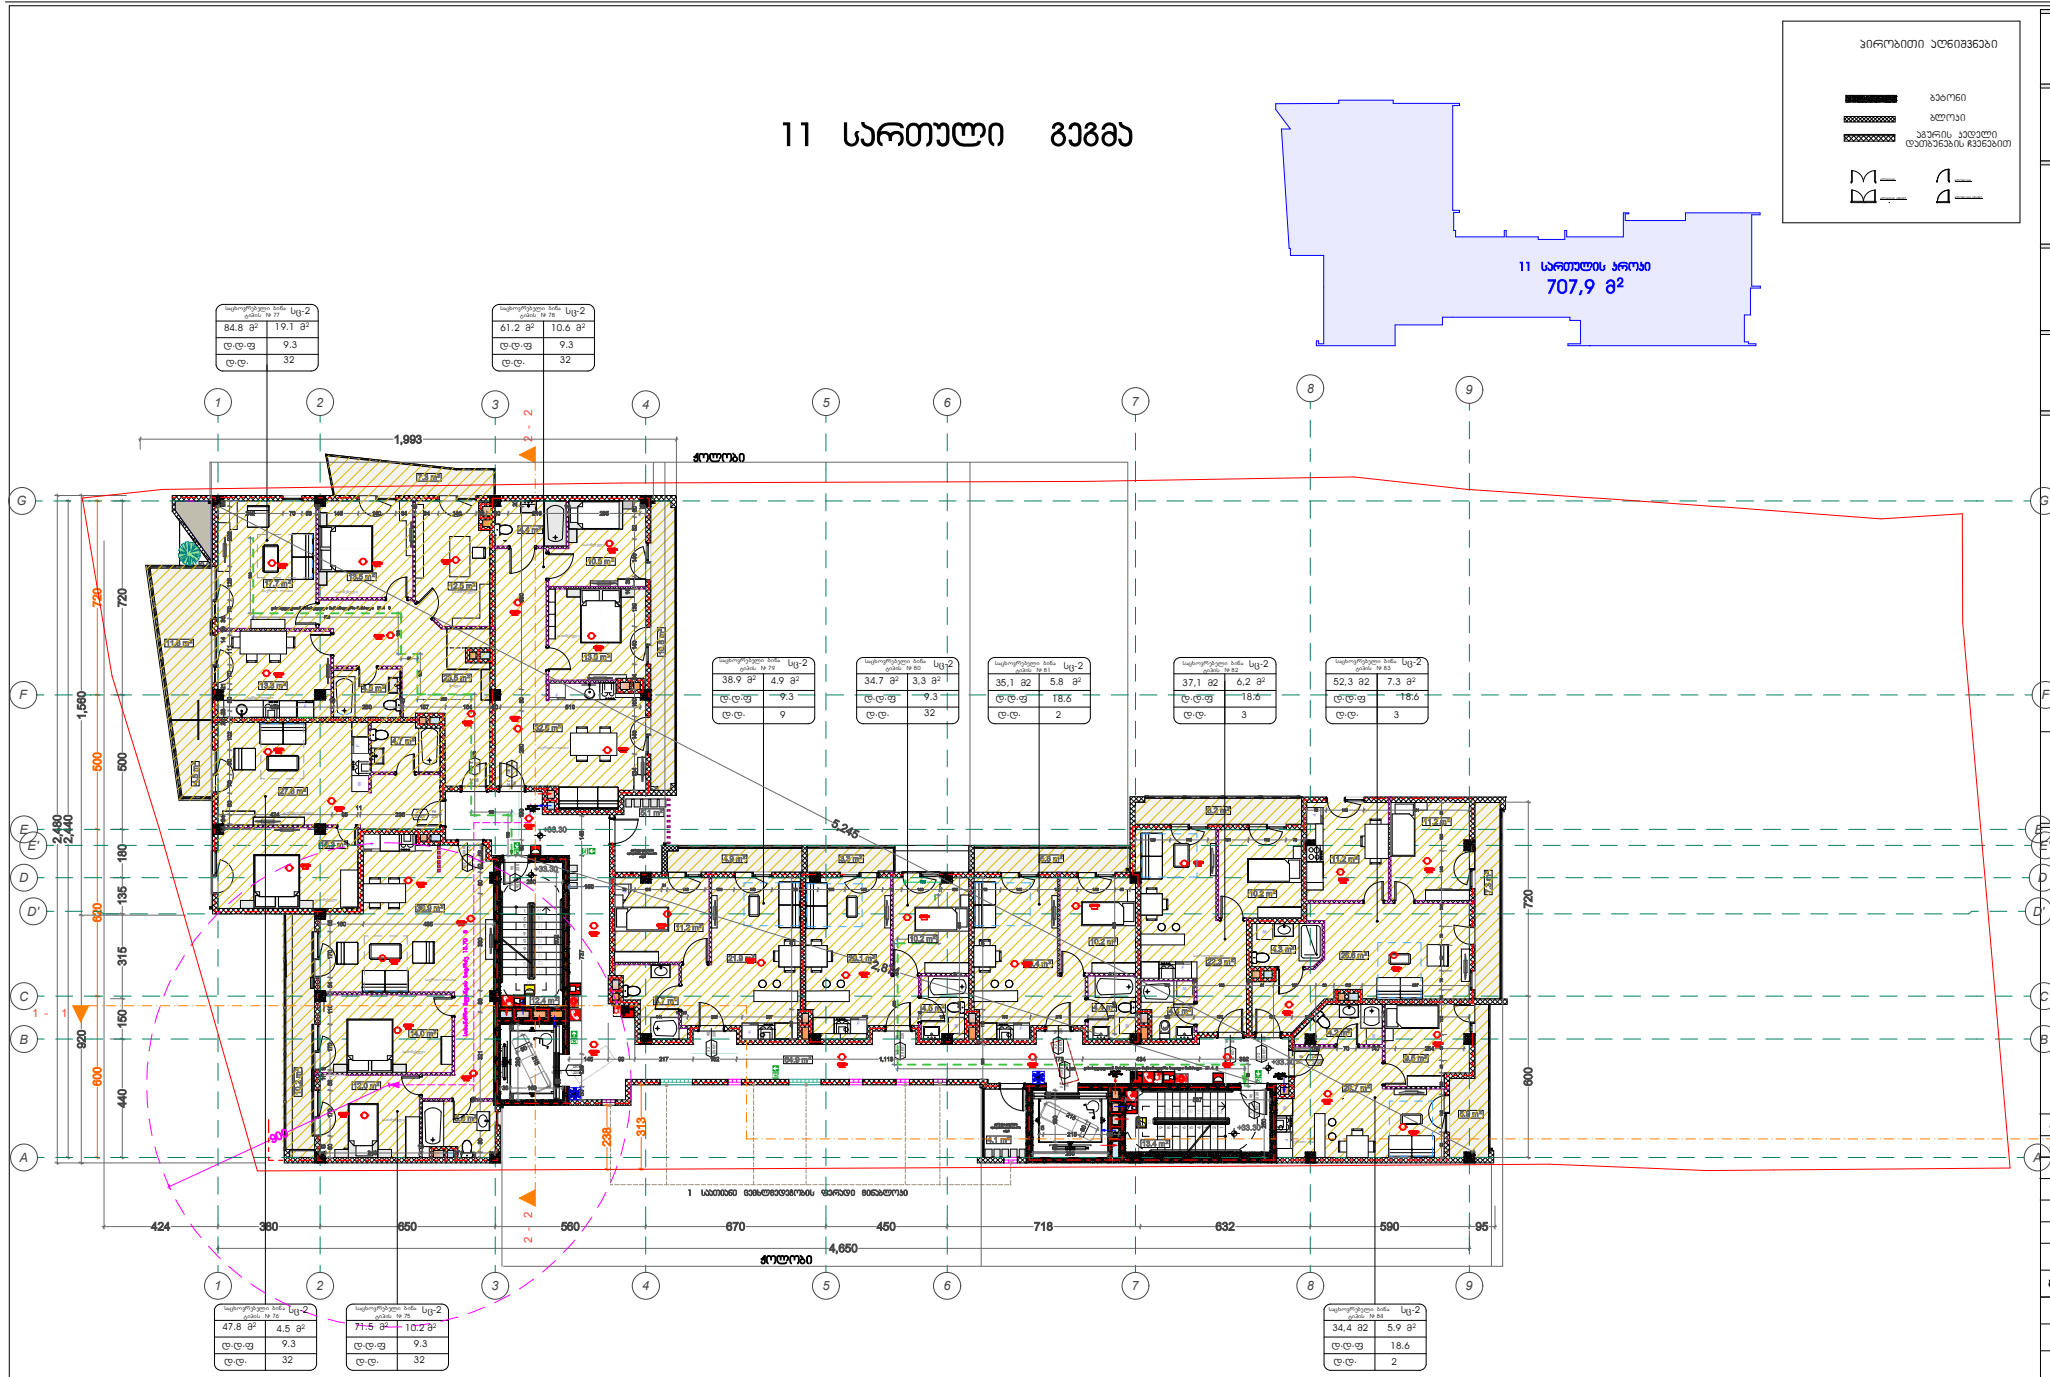

84.8 მ²	19.1 მ²	
ტ.ტ.ფ	9.3	
ტ.ტ.	32	

61.2 მ²	10.6 მ²	
ტ.ტ.ფ	9.3	
ტ.ტ.	32	

38.9 მ²	4.9 მ²	
ტ.ტ.ფ	9.3	
ტ.ტ.	9	

34.7 მ²	3.3 მ²	
ტ.ტ.ფ	9.3	
ტ.ტ.	32	

35.1 მ2	5.8 მ²	
ტ.ტ.ფ	18.6	
ტ.ტ.	2	

37.1 მ2	6.2 მ²	
ტ.ტ.ფ	18.6	
ტ.ტ.	3	

52.3 მ2	7.3 მ²	
ტ.ტ.ფ	18.6	
ტ.ტ.	3	

47.8 მ²	4.5 მ²	
ტ.ტ.ფ	9.3	
ტ.ტ.	32	

71.5 მ²	10.2 მ²	
ტ.ტ.ფ	9.3	
ტ.ტ.	32	

34.4 მ2	5.9 მ²	
ტ.ტ.ფ	18.6	
ტ.ტ.	2	

პირობითი აღნიშვნები

ბეტონი

ბლოკი

აგურის კედელი დათბუნების ჩვენებით

მრავალფუნქციური შენობა საქართველო . ქ.თბილისი გორგასლის ქ. № 34 .
ს. ა. 01.18.09.004.106
(არქიტექტურული ნაწილი)

მრავალფუნქციური შენობა საქართველო . ქ.თბილისი გორგასლის ქ. № 34 .
ს. ა. 01.18.09.004.106
(სტრუქტურული ნაწილი)

მრავალფუნქციური შენობა საქართველო . ქ.თბილისი გორგასლის ქ. № 34 .
ს. ა. 01.18.09.004.106
(მეწ/ MEP ნაწილი)

მრავალფუნქციური შენობა საქართველო . ქ.თბილისი გორგასლის ქ. № 34 .
ს. ა. 01.18.09.004.106
(სახანძრო უსაფრთხოების ნაწილი)

მრავალფუნქციური შენობა საქართველო . ქ.თბილისი გორგასლის ქ. № 34 .
ს. ა. 01.18.09.004.106
(სხვა საჯირო ნაწილი)

არქიტექტორი
დავით ბერულავა

მრავალფუნქციური შენობა
ქ.თბილისი გორგასლის ქ. № 34 .

6	თარიღი	ცვლილების ღონა
5	[illegible]	ცვლილების ღონა
4	თარიღი	ცვლილების ღონა
3	თარიღი	ცვლილების ღონა
2	თარიღი	ცვლილების ღონა
1	თარიღი	ცვლილების ღონა

შენიშვნა :	2023 წ.
გამოცემის თარიღი :	
ჯოლიკტის №	
CAD FILE	
შეამოწმა :	
შეასრულა :	დავით ბერულავა
საავტორო უფლებები :	

11 სართული გეგმა
სახანძრო გეგმა

ფურცლის ნომერი

ა ე - 111

12 სართული გეგმა

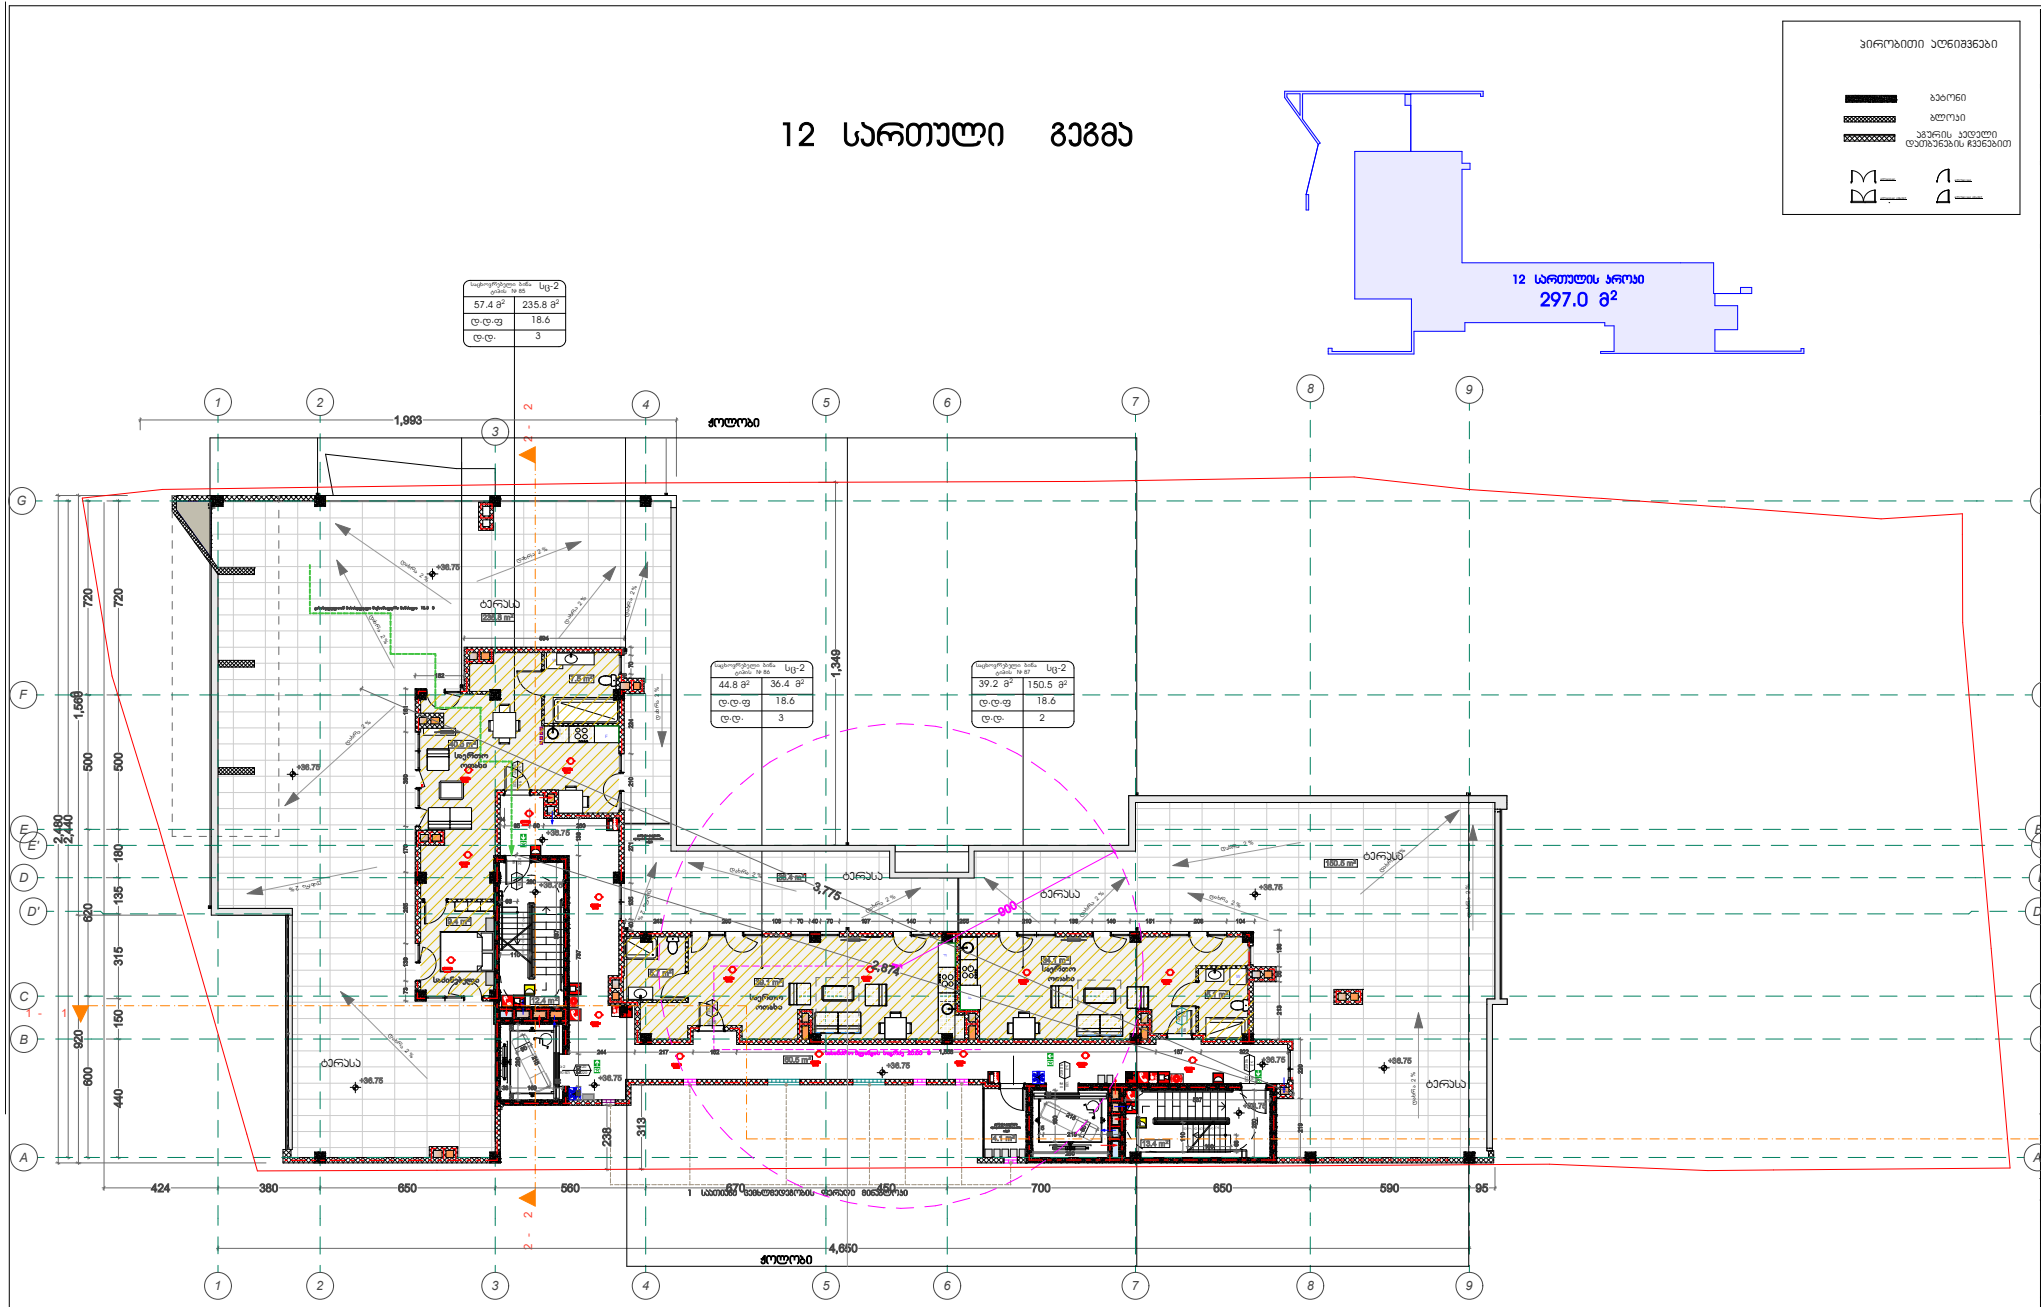

57.4 მ²	235.8 მ²
ლ.ლ.ფ	18.6
ლ.ლ.	3

44.8 მ²	36.4 მ²
ლ.ლ.ფ	18.6
ლ.ლ.	3

39.2 მ²	150.5 მ²
ლ.ლ.ფ	18.6
ლ.ლ.	2

6	თარიღი	ცვლილების ღონარა
5	თარიღი	ცვლილების ღონარა
4	თარიღი	ცვლილების ღონარა
3	თარიღი	ცვლილების ღონარა
2	თარიღი	ცვლილების ღონარა
1	თარიღი	ცვლილების ღონარა

შენიშვნა :	2021 წ.
გამოცემის თარიღი :	
ბოლოკების №	
CAD FILE	
შეამოწმა :	
შესრულა :	ფაფით ბერულავა
საავტორო უფლებები :	

12 სართული გეგმა
სასანძრო გეგმა

ფერილის ნომერი
ა ე - 112