






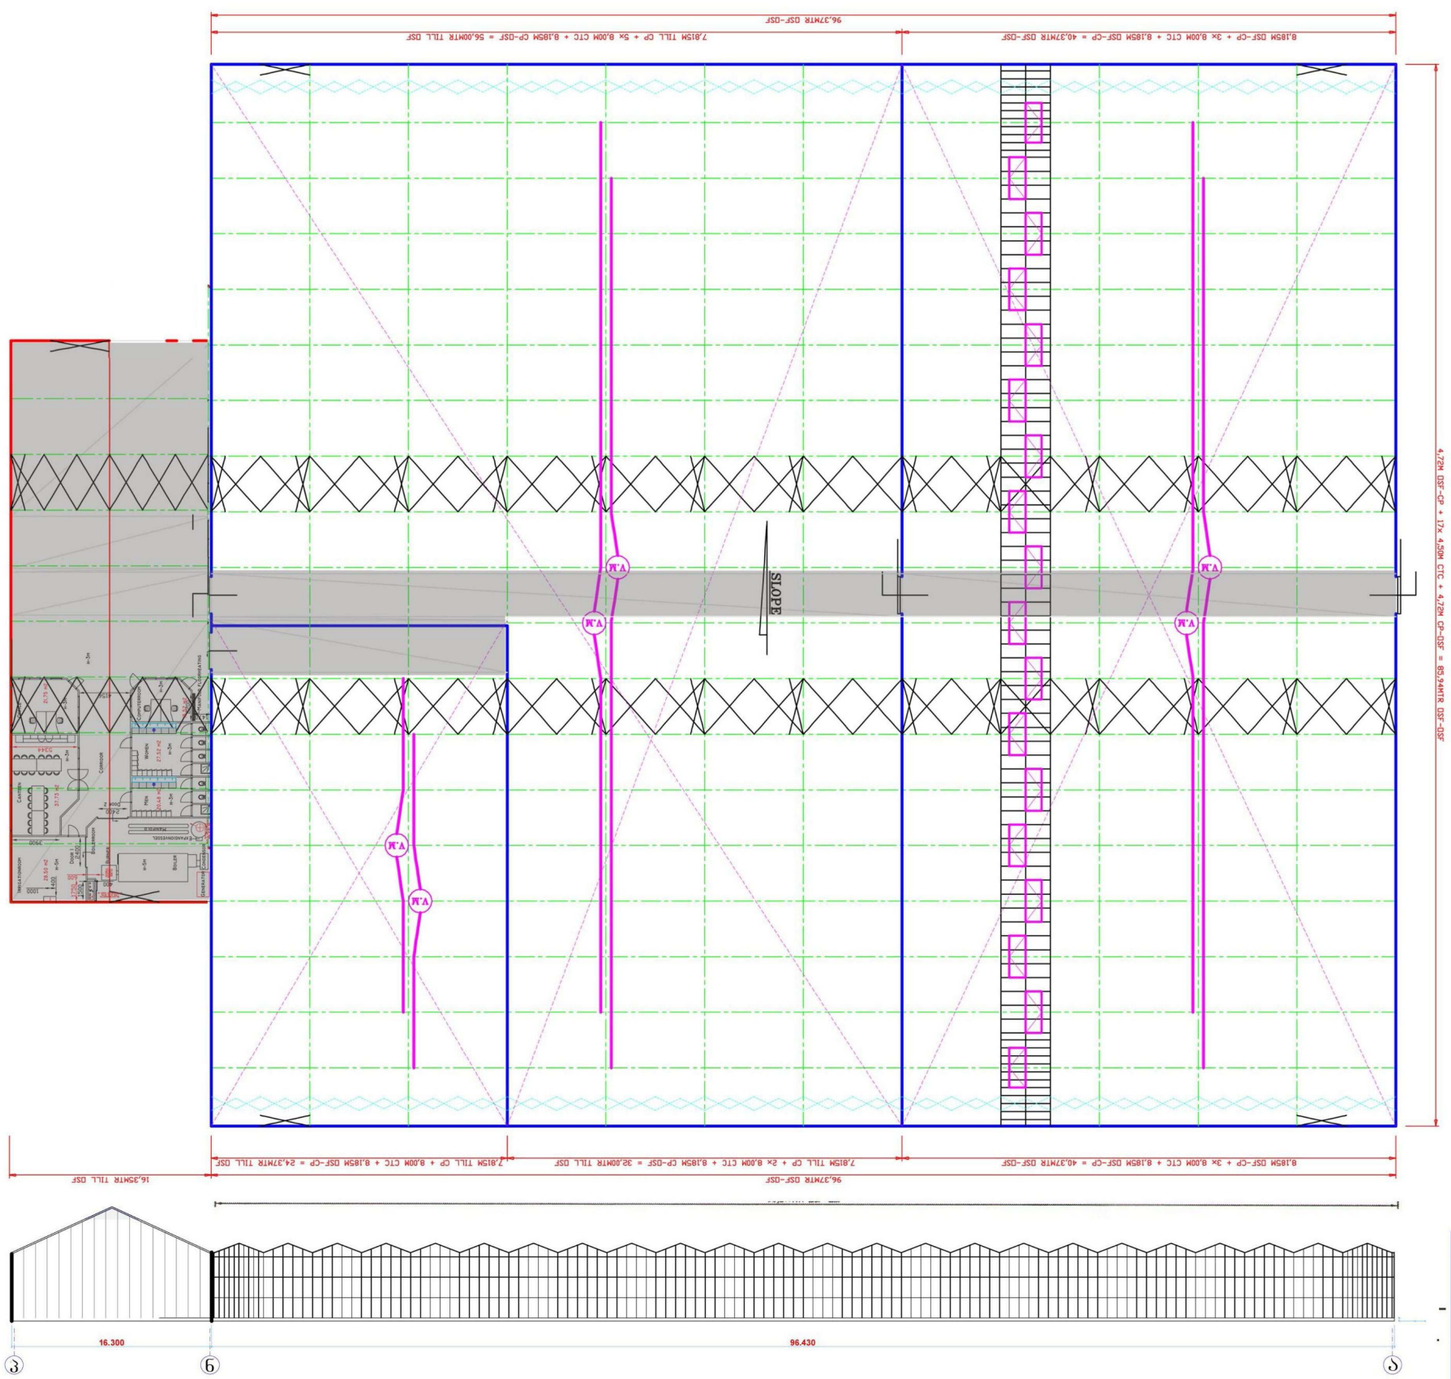

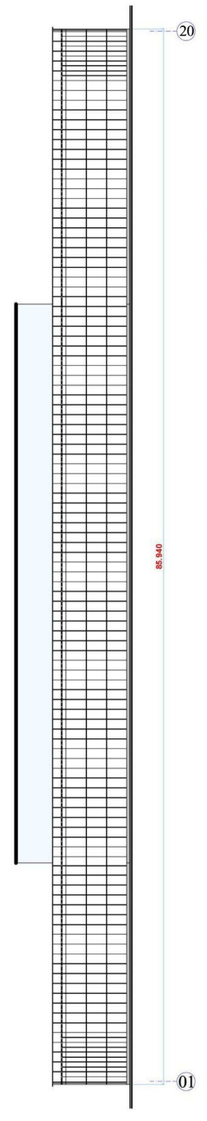


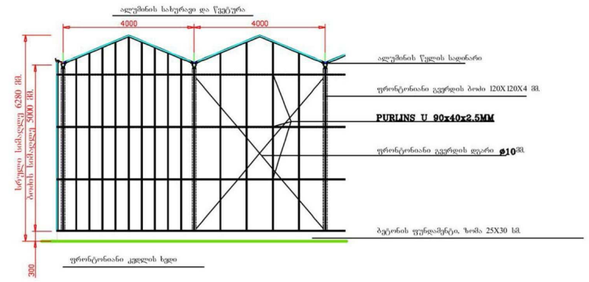

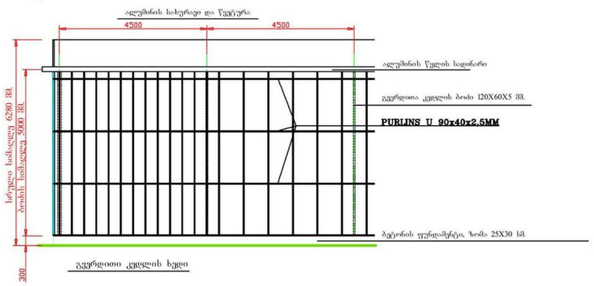

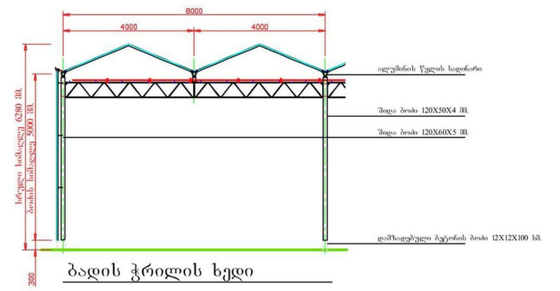


ბადის ჭრილის ხედი

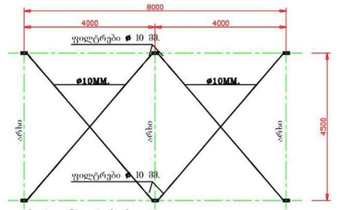

ქარდამჭერის ხედი

გადახურვის ფურმის განივი დგარები

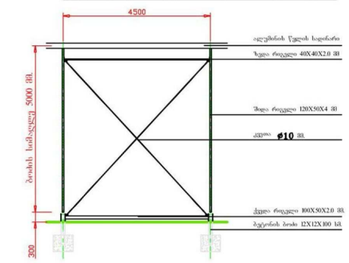

სასათბურე მეურნეობის პროექტი		თარიღი:
	დახაზა S.VOOGT	
	ცვლილება-	-
პროექტი საქართველო - - -		
VENV AGRICULTURAL GREENHOUSES TEL : + 31 174 750230 FAX : + 31 174 750234 INFO@VENV.BIZ	პროექტის №: 09-065	გვერდი №: 001