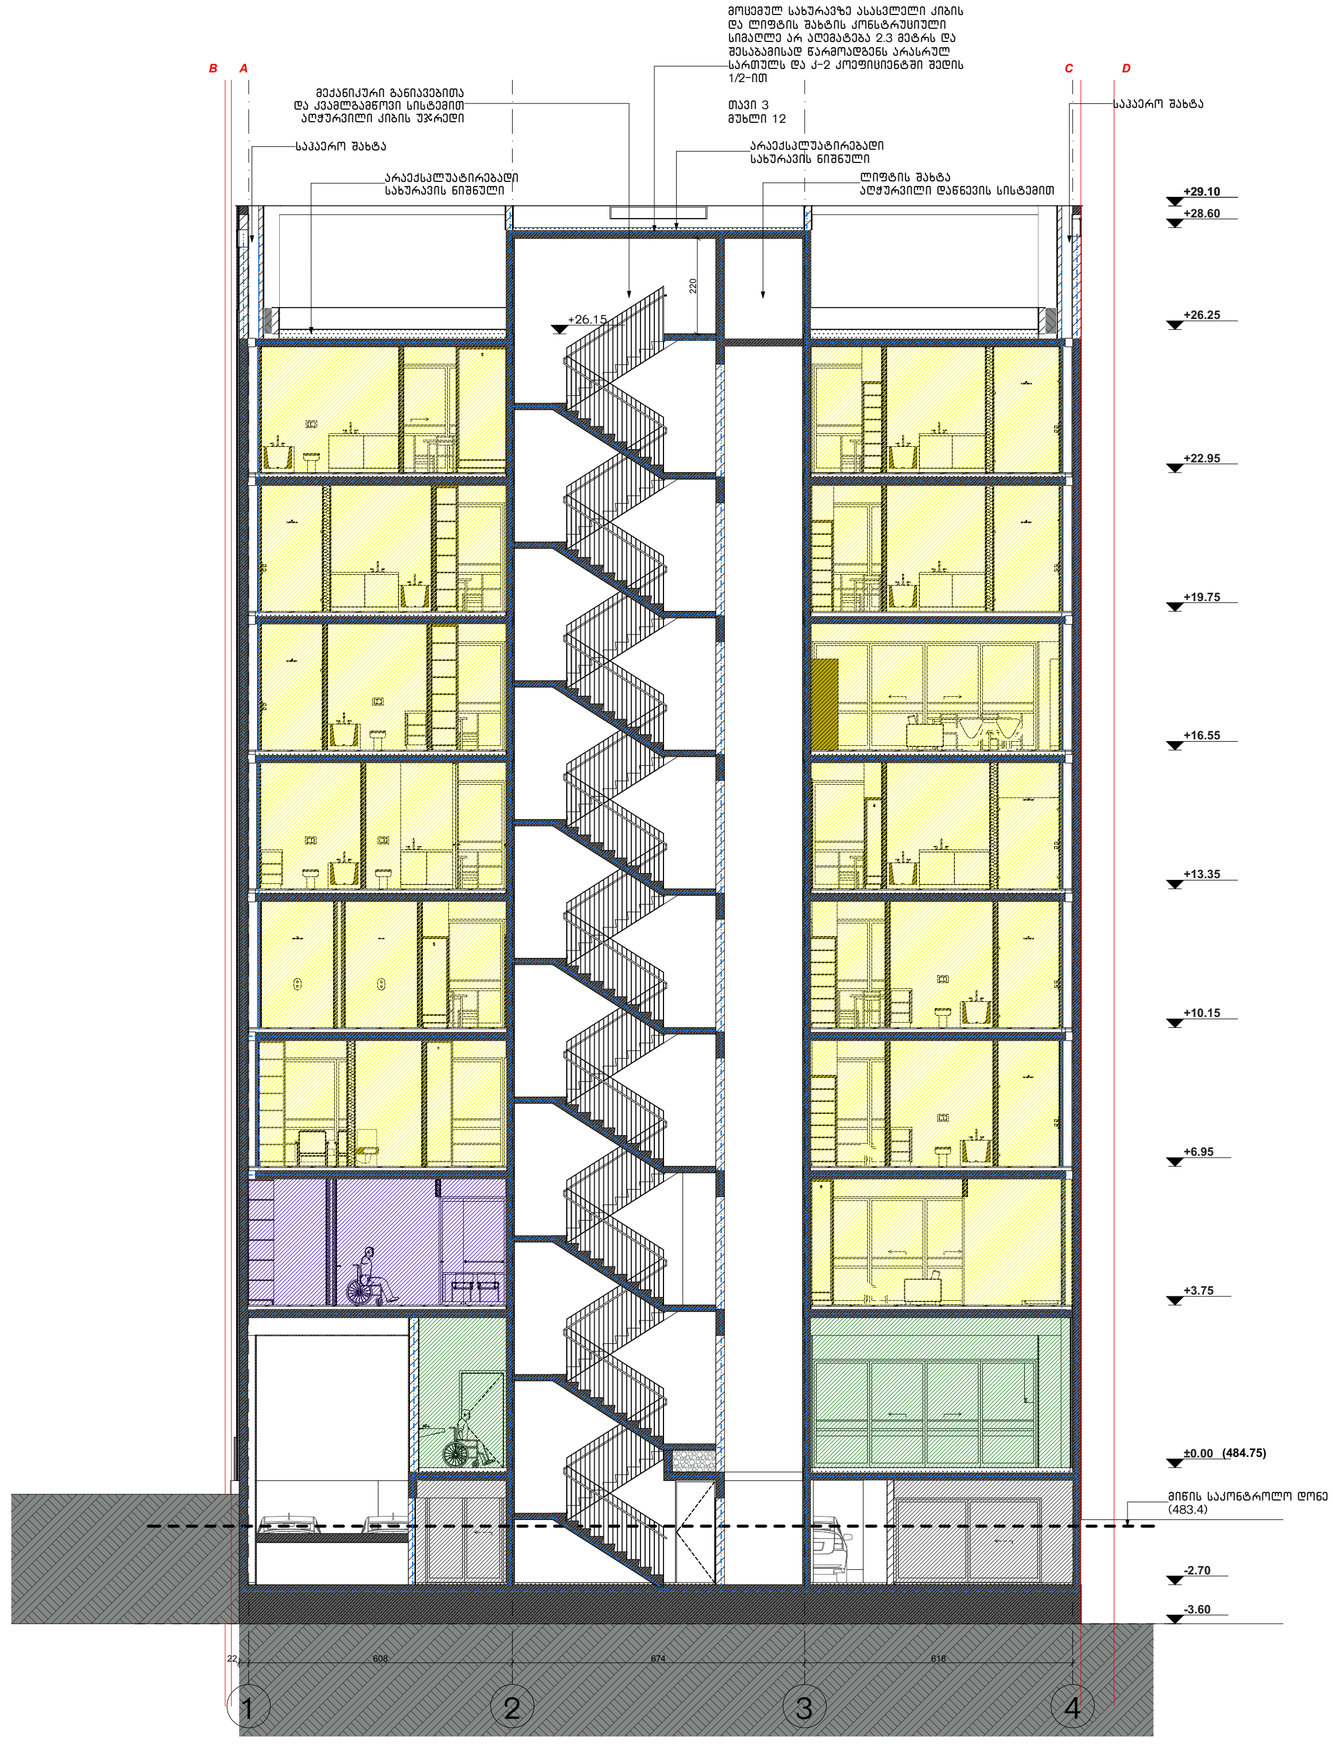

პირობითი აღნიშვნები:

- მჭიდი მოცულობის კედელი
- ბლოკის წყობა
- მაკავშირებელი კედელი
- სახანძრო განგაშის ხელით სამართავი კრებული
- სახანძრო განგაშის მოწყობილობა
- მიმთვლელობითი განგაშის მოწყობილობა
- სახანძრო ვიდეოგამის სისტემა
- ხელის ცეცხლმაქრი
- ქსელის აბონენტების კონტროლი
- ავტომატ მოქმედების მექანიზმი
- ევაკუაციის განათება
- ორმხრივი კავშირის სისტემა
- კარის ცეცხლმედეგობის ნიშანი (კ-3, 90 წთ; 0.88; 2.20)
- მოსახერხებელი სველი-ბუნკი
- ეიჩ სპრინკლერის ცეცხლმედეგობის ნიშანი
- ოს სპრინკლერის ცეცხლმედეგობის ნიშანი
- მატარებლის სავალი მანძილი

WERKRAUM

მრავალფუნქციური შენობა
ფალიაშვილის ქ. №77-ში

თბილისი
ს.კ. 04.14.11.020.012

ჭრილი 1-1
ნახაზი

არქიტექტურული ნაწილი

1:100
მასშტაბი

პრ.მთ.არქ.	კ.ცახიშვილი
პრ.არქ.	თ.ალავერდაშვილი
პრ.მთ.კონსტ.	გ.წოწორია
შეასრულა	თ.ალავერდაშვილი

ფურცელი **A**301 ფურცლები

შ.პ.ს. "WERKRAUM" - 405156842
ცოცხალის ქ. 49
0194 თბილისი
საქართველო

T +995 595 220 600
info@werk-raum.com

www.werk-raum.com

WERKRAUM

