მშენებლობის ორგანიზების კალენდარული გრაფიკი დარჩენილი სამუშაოებისათვის

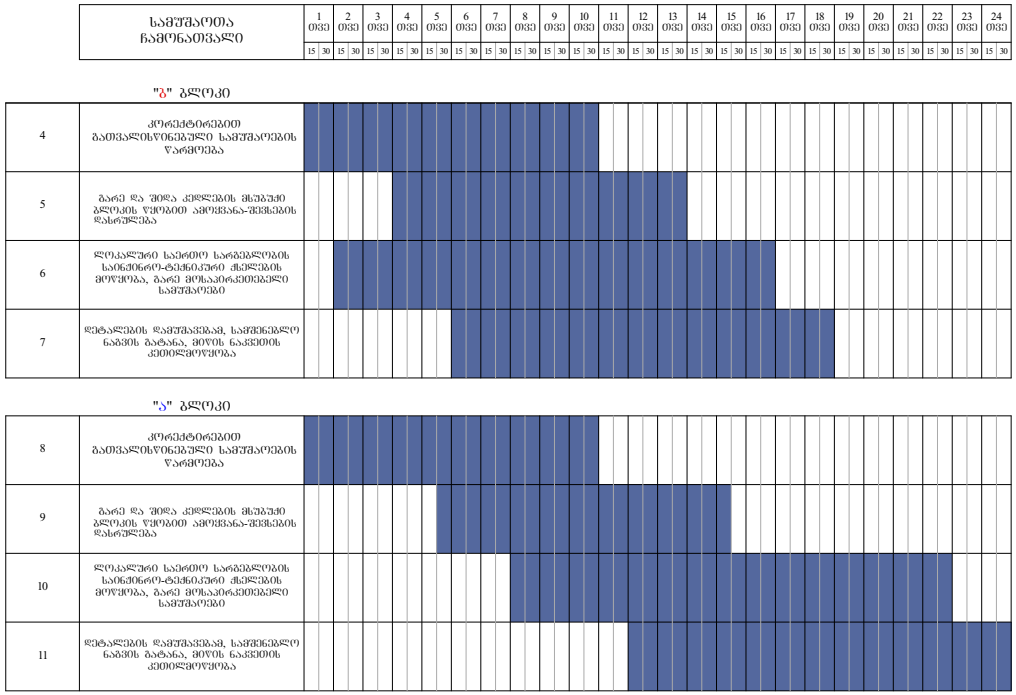

შენიშვნა:

1: დარჩენილი სამშენებლო სამუშაოების ჯამური ხანგძლივობა განისაზღვრა 24 თვით.

2: სამუშაოთა წარმოების გრაფიკის გაანგარიშებისას გათვალისწინებულია კლიმატური პირობები.

3: სამშენებლო ტერიტორიაზე დაცული იქნას უსაფრთხოების ნორმები.

ნახაზის დასახელება:

მშენებლობის ორგანიზების კალენდარული გრაფიკი დარჩენილი სამუშაოებისათვის

ექსპლიკაცია:

შარომები

თარიღი 15.06.2022 წ.

კორექტირება

№	კორექტირება	თარიღი
1		
2		
3		
4		
5		
6		

პირობითი ნიშნები:

ნაკვეთის საზღვარი

შრომის ხაზი

არქიტექტურული ნიშნული

შენიშვნები

1. ნახაზში შეტანილი ცვლა ცვლილება უნდა შეთანხმდეს პროექტის ავტორთან.
2. პროექტი გაანგარიშებულია დაგეგმილის მიერ მოწოდებული ტერიტორიის საზომებზე.

მისამართი

მისამართი: ქალაქი თბილისი, კეტრე ბაქრის ქუჩა, №7
ს.კ.კოდი: N:01.10.06.007.169

პროექტის სახელწოდება

მრავალბინიანი საცხოვრებელი სახლი

სტადია	პროექტი	არ
მთანამდებობა	გვარი	ხელმოწერა
დირექტორი	ბ. ბეჭდლიანი	
არქიტექტორი	ბ. ბეჭდლიანი	
არქიტექტორი	ი. ბოგახია	
საპროექტო ლოგო		მისამართი

BIJI ARCHITECTURE
BIJI ARCHITECTURE
ქ. თბილისი ჭავჭავაძის №1ა
TEL:
595 55-35-74
599 75-28-88

დანართის №		
სტადია	პროექტი	მასშტაბი
ფორმატი	შეთანხმება	
A3	A.B. 14	2022 წ.

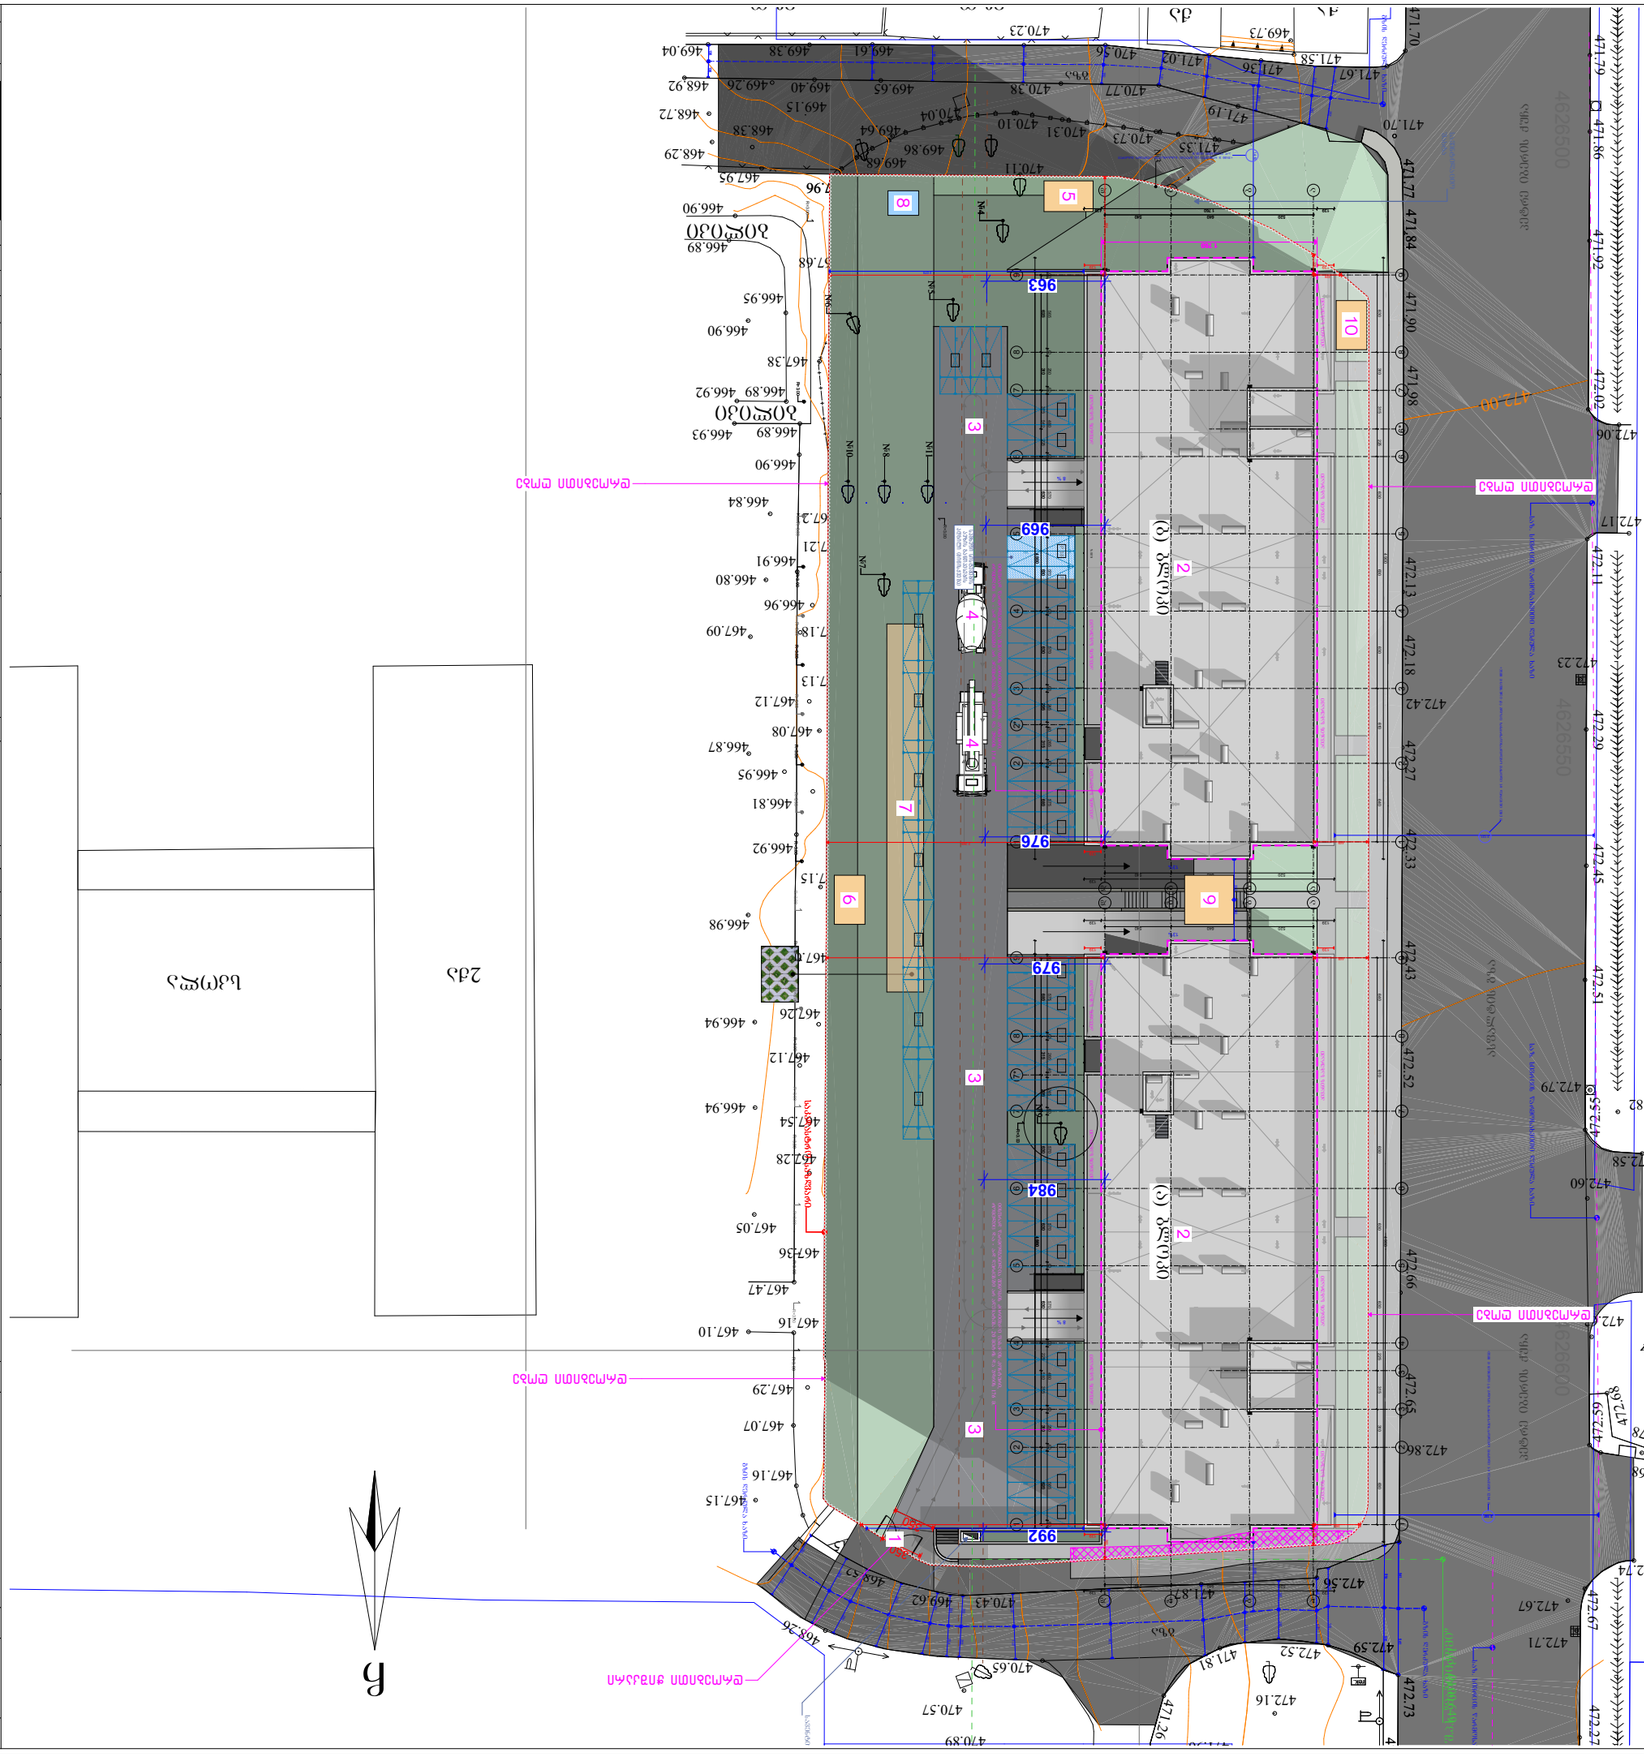
ბეტონის ღობე
ბეტონის ღობე
ბეტონის ღობე