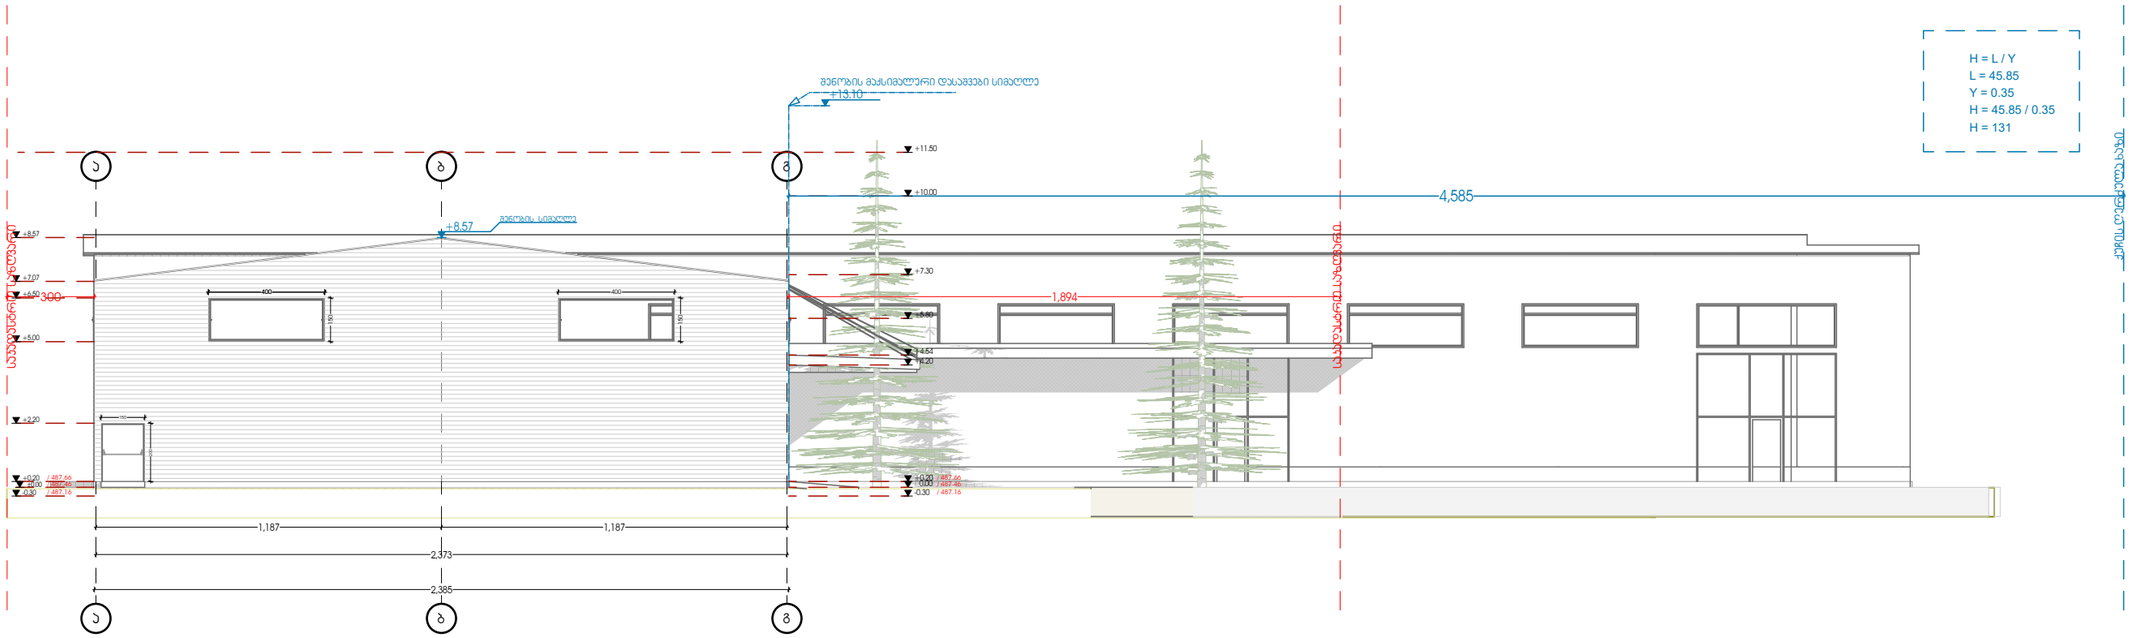

უნივერსალური მაღაზია

მისამართი : ქალაქი თბილისი, ჯანეთის გზატკეცილი №103

საკადასტრი კოდი : 01.19.18.004.067

დამკვეთი

შპს "გიკო4"(205281069)

სიტუაციური სქემა



ტექნიკური-ეკონომიკური მაჩვენებლები

* მიწის ნაკვეთის ფართობი (კვ.მ) _ 4800 კვ.მ
* ჯ1 განაშენიანების ფართობი (კვ.მ) _ 0.3
* ჯ2 განაშენიანების ინტენსივობის ფართობი (კვ.მ) _ 0.2
* ჯ3 გამწვანების ფართობი (კვ.მ) _ 0.2
* განაშენიანების ფართობი (კვ.მ) _ 1206 კვ.მ

შენიშვნები:

* ნახაზი შესრულებულია სანტიმეტრებში
* ნახაზზე მოცემულია არქიტექტურული და კონსტრუქციული ნიმნულები
* არქიტექტურულ გეგმებზე დატანილია ხანძარსანინააღმდეგო სისტემა

პირობითი აღნიშვნები

ნახაზის სახელწოდება	
სიმაღლის განსაზღვრის სქემა	
ფორმატი	მასშტაბი
A3	
ფურცლის ნომერი	

AR consulting

შ.პ.ს. "ეერ ქონსალტინგ"
L.T.D. "AR consulting"
(404580388)

თანამდებობა	გვარი	ხელმოწერა
დირექტორი	გ. ჯანიაშვილი	
არქიტექტორი	გ. ჯანიაშვილი	
დამკვეთი	შპს "გიკო4"(205281069)	
თარიღი		

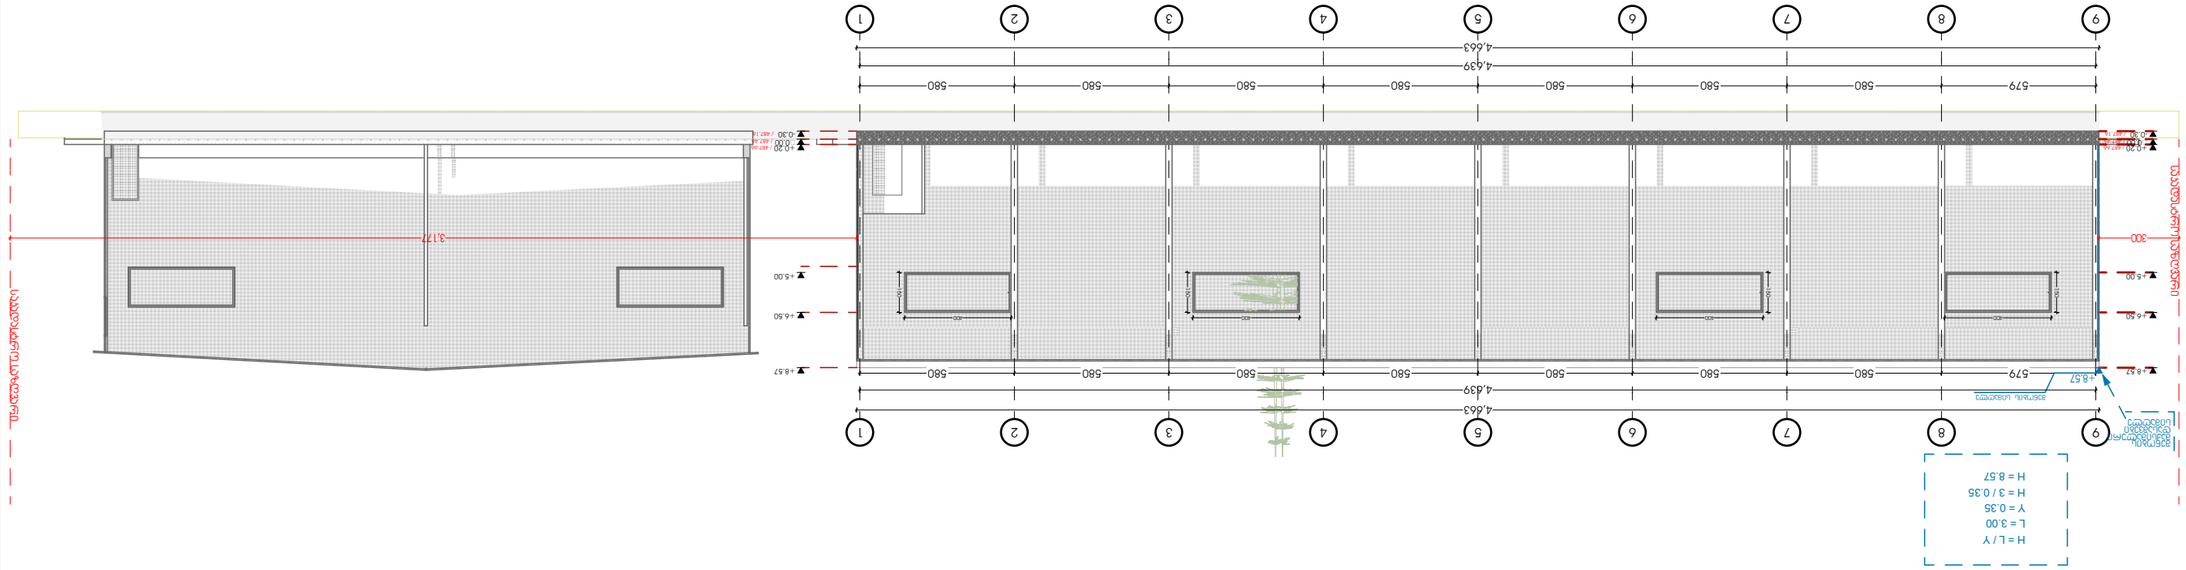











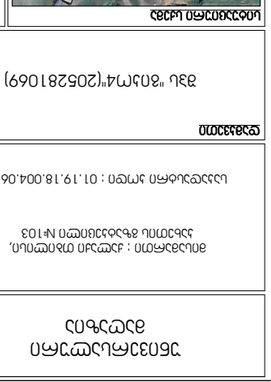






