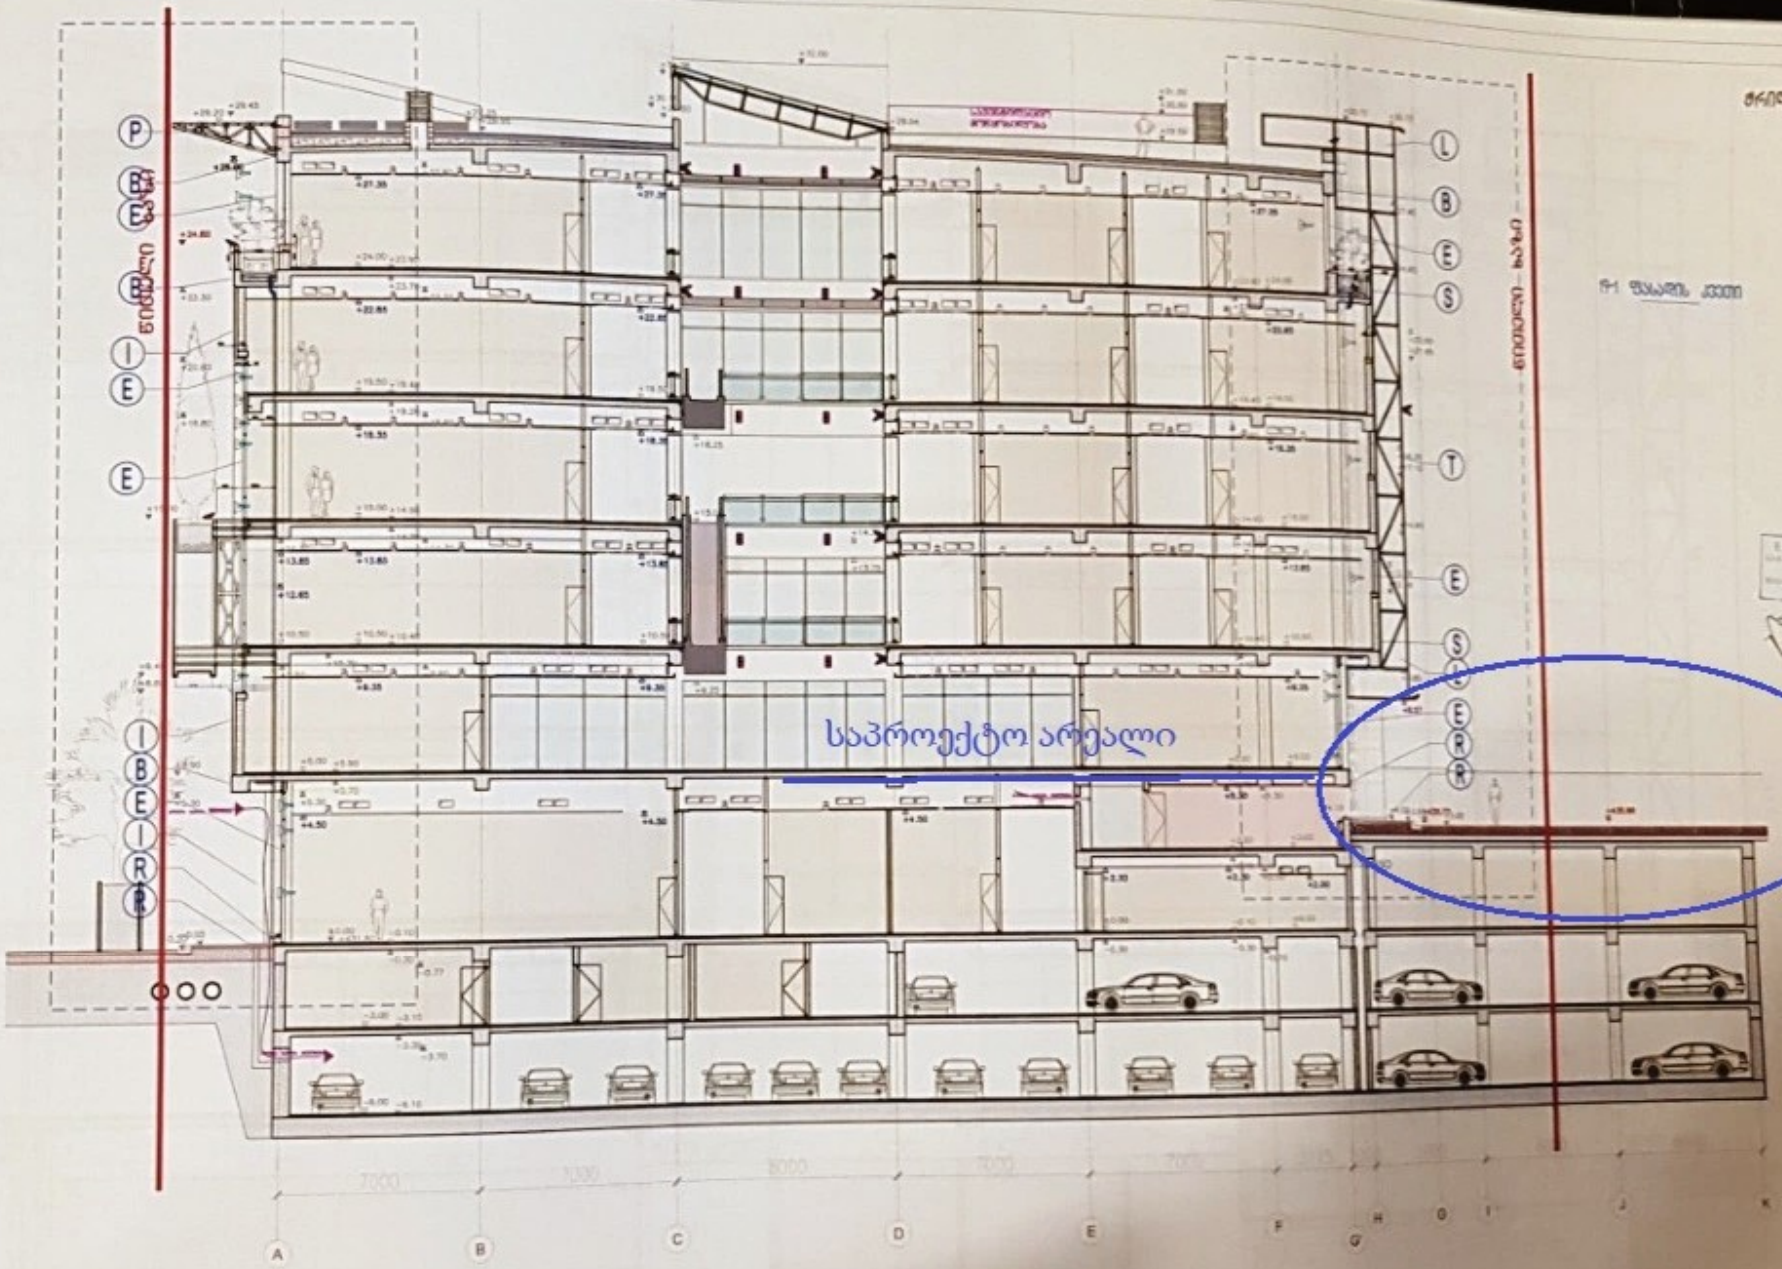
საპროექტო არეალი

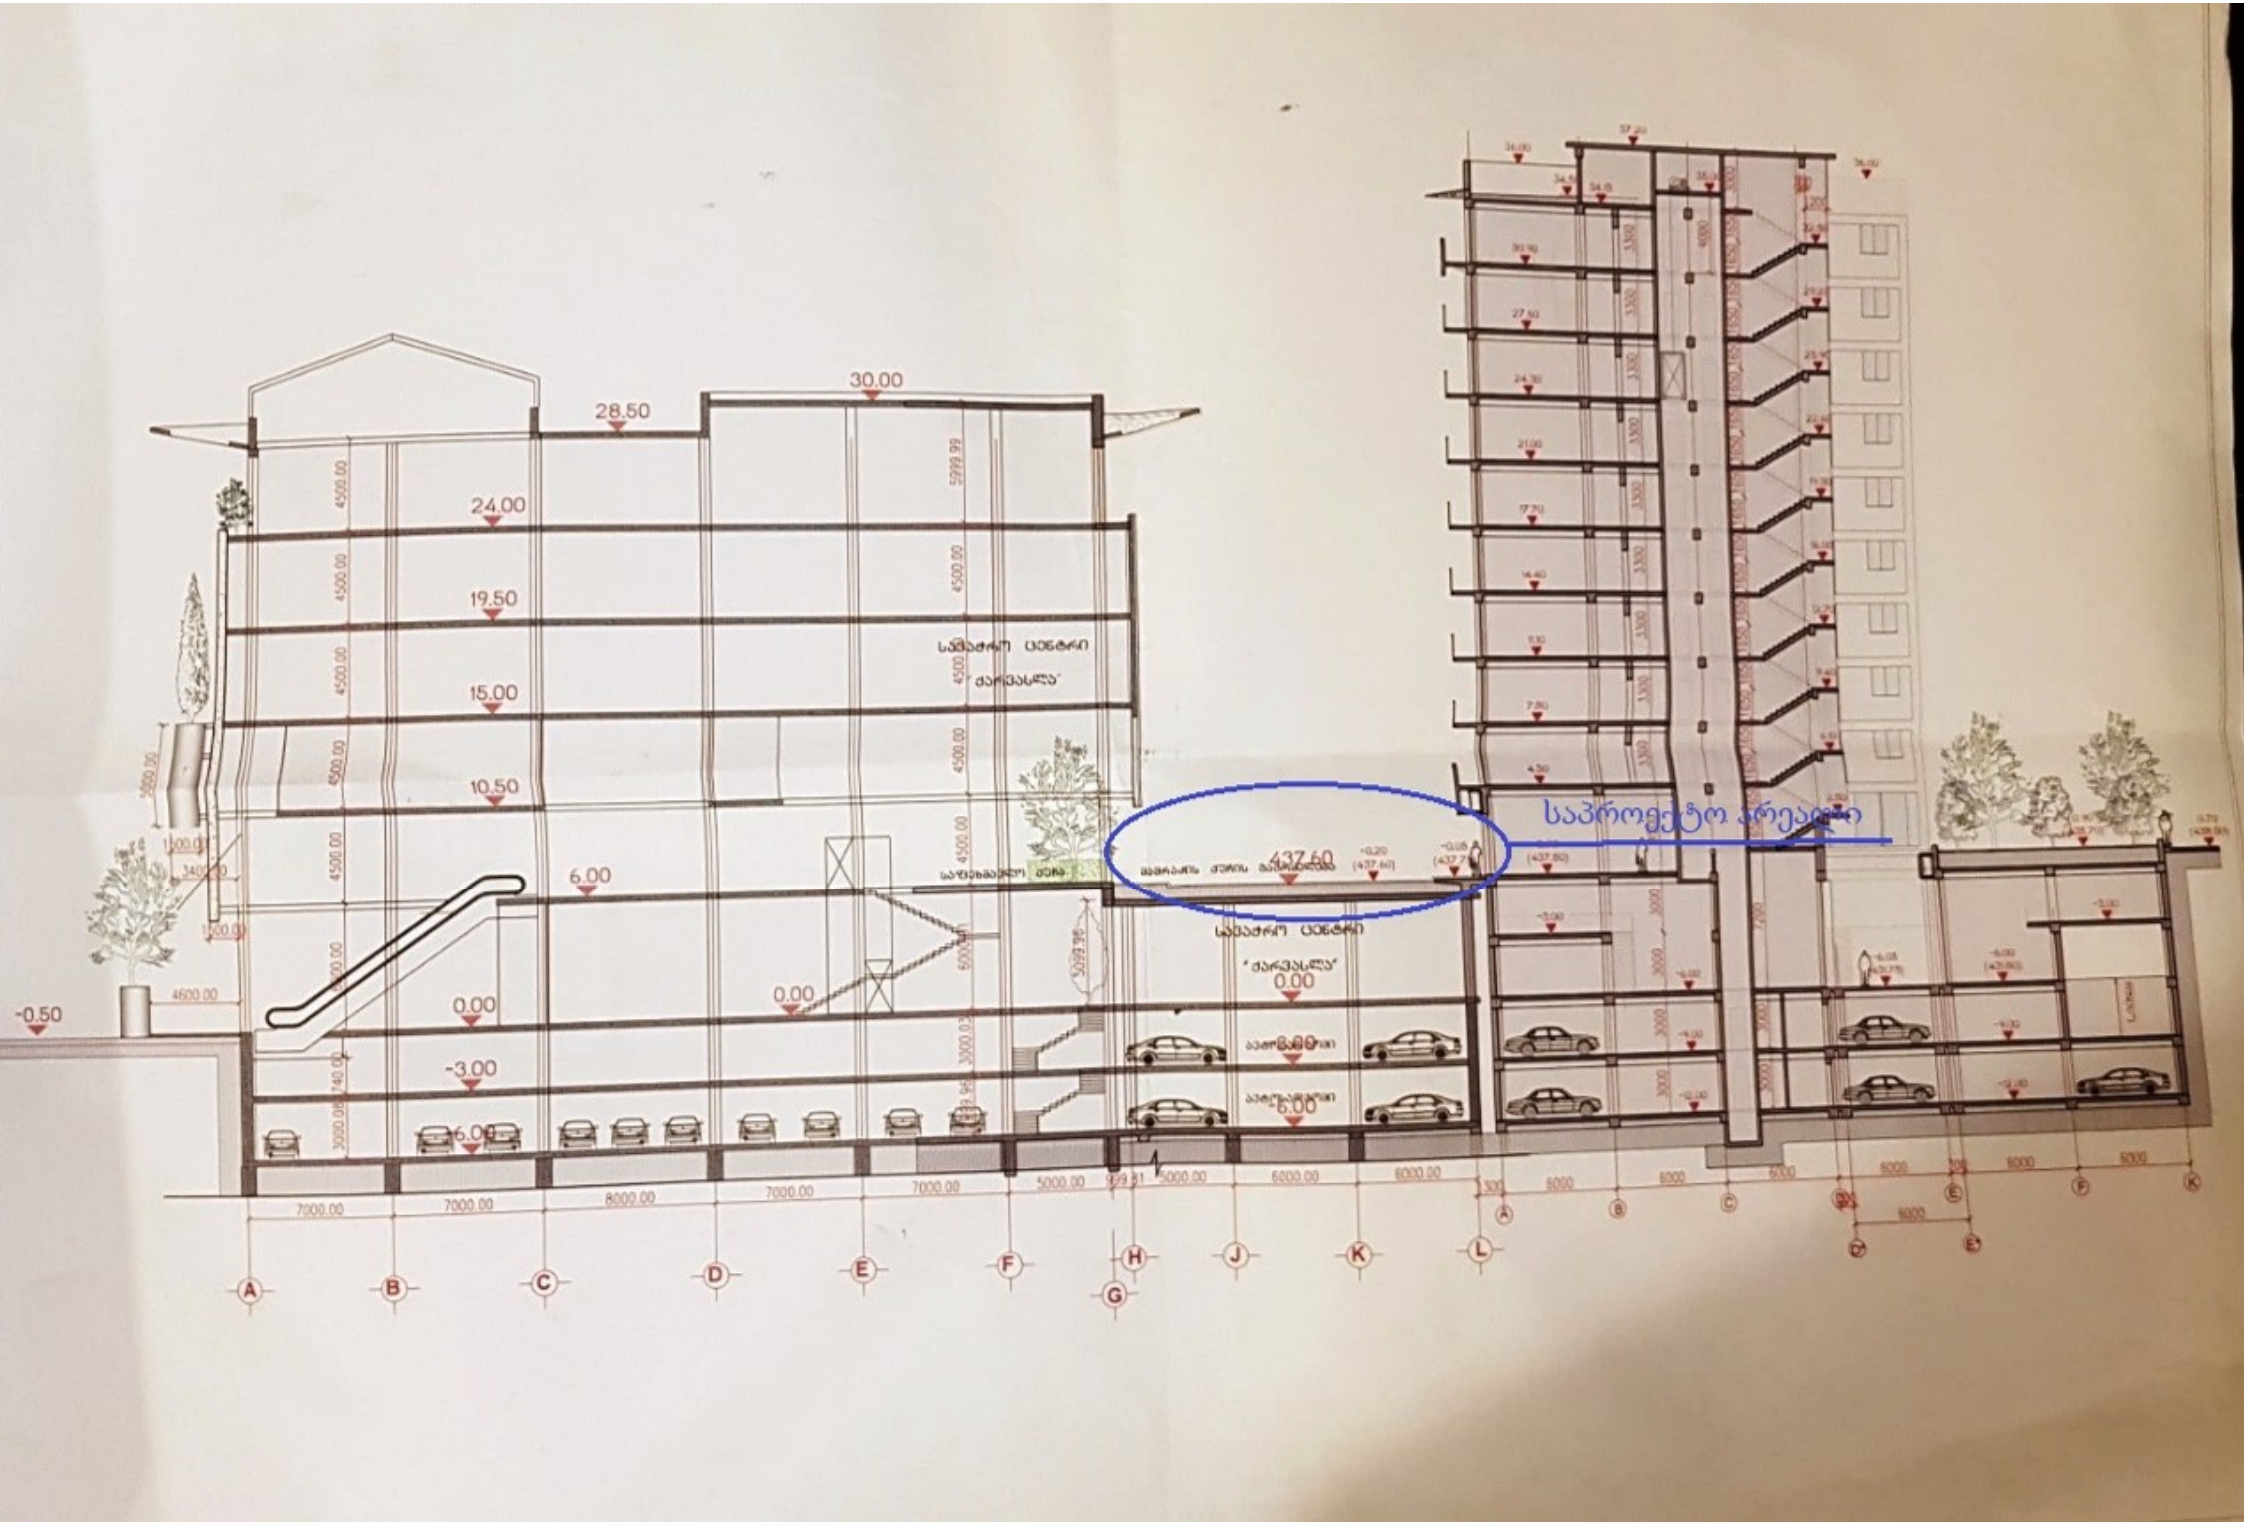
საპროექტო არეალი

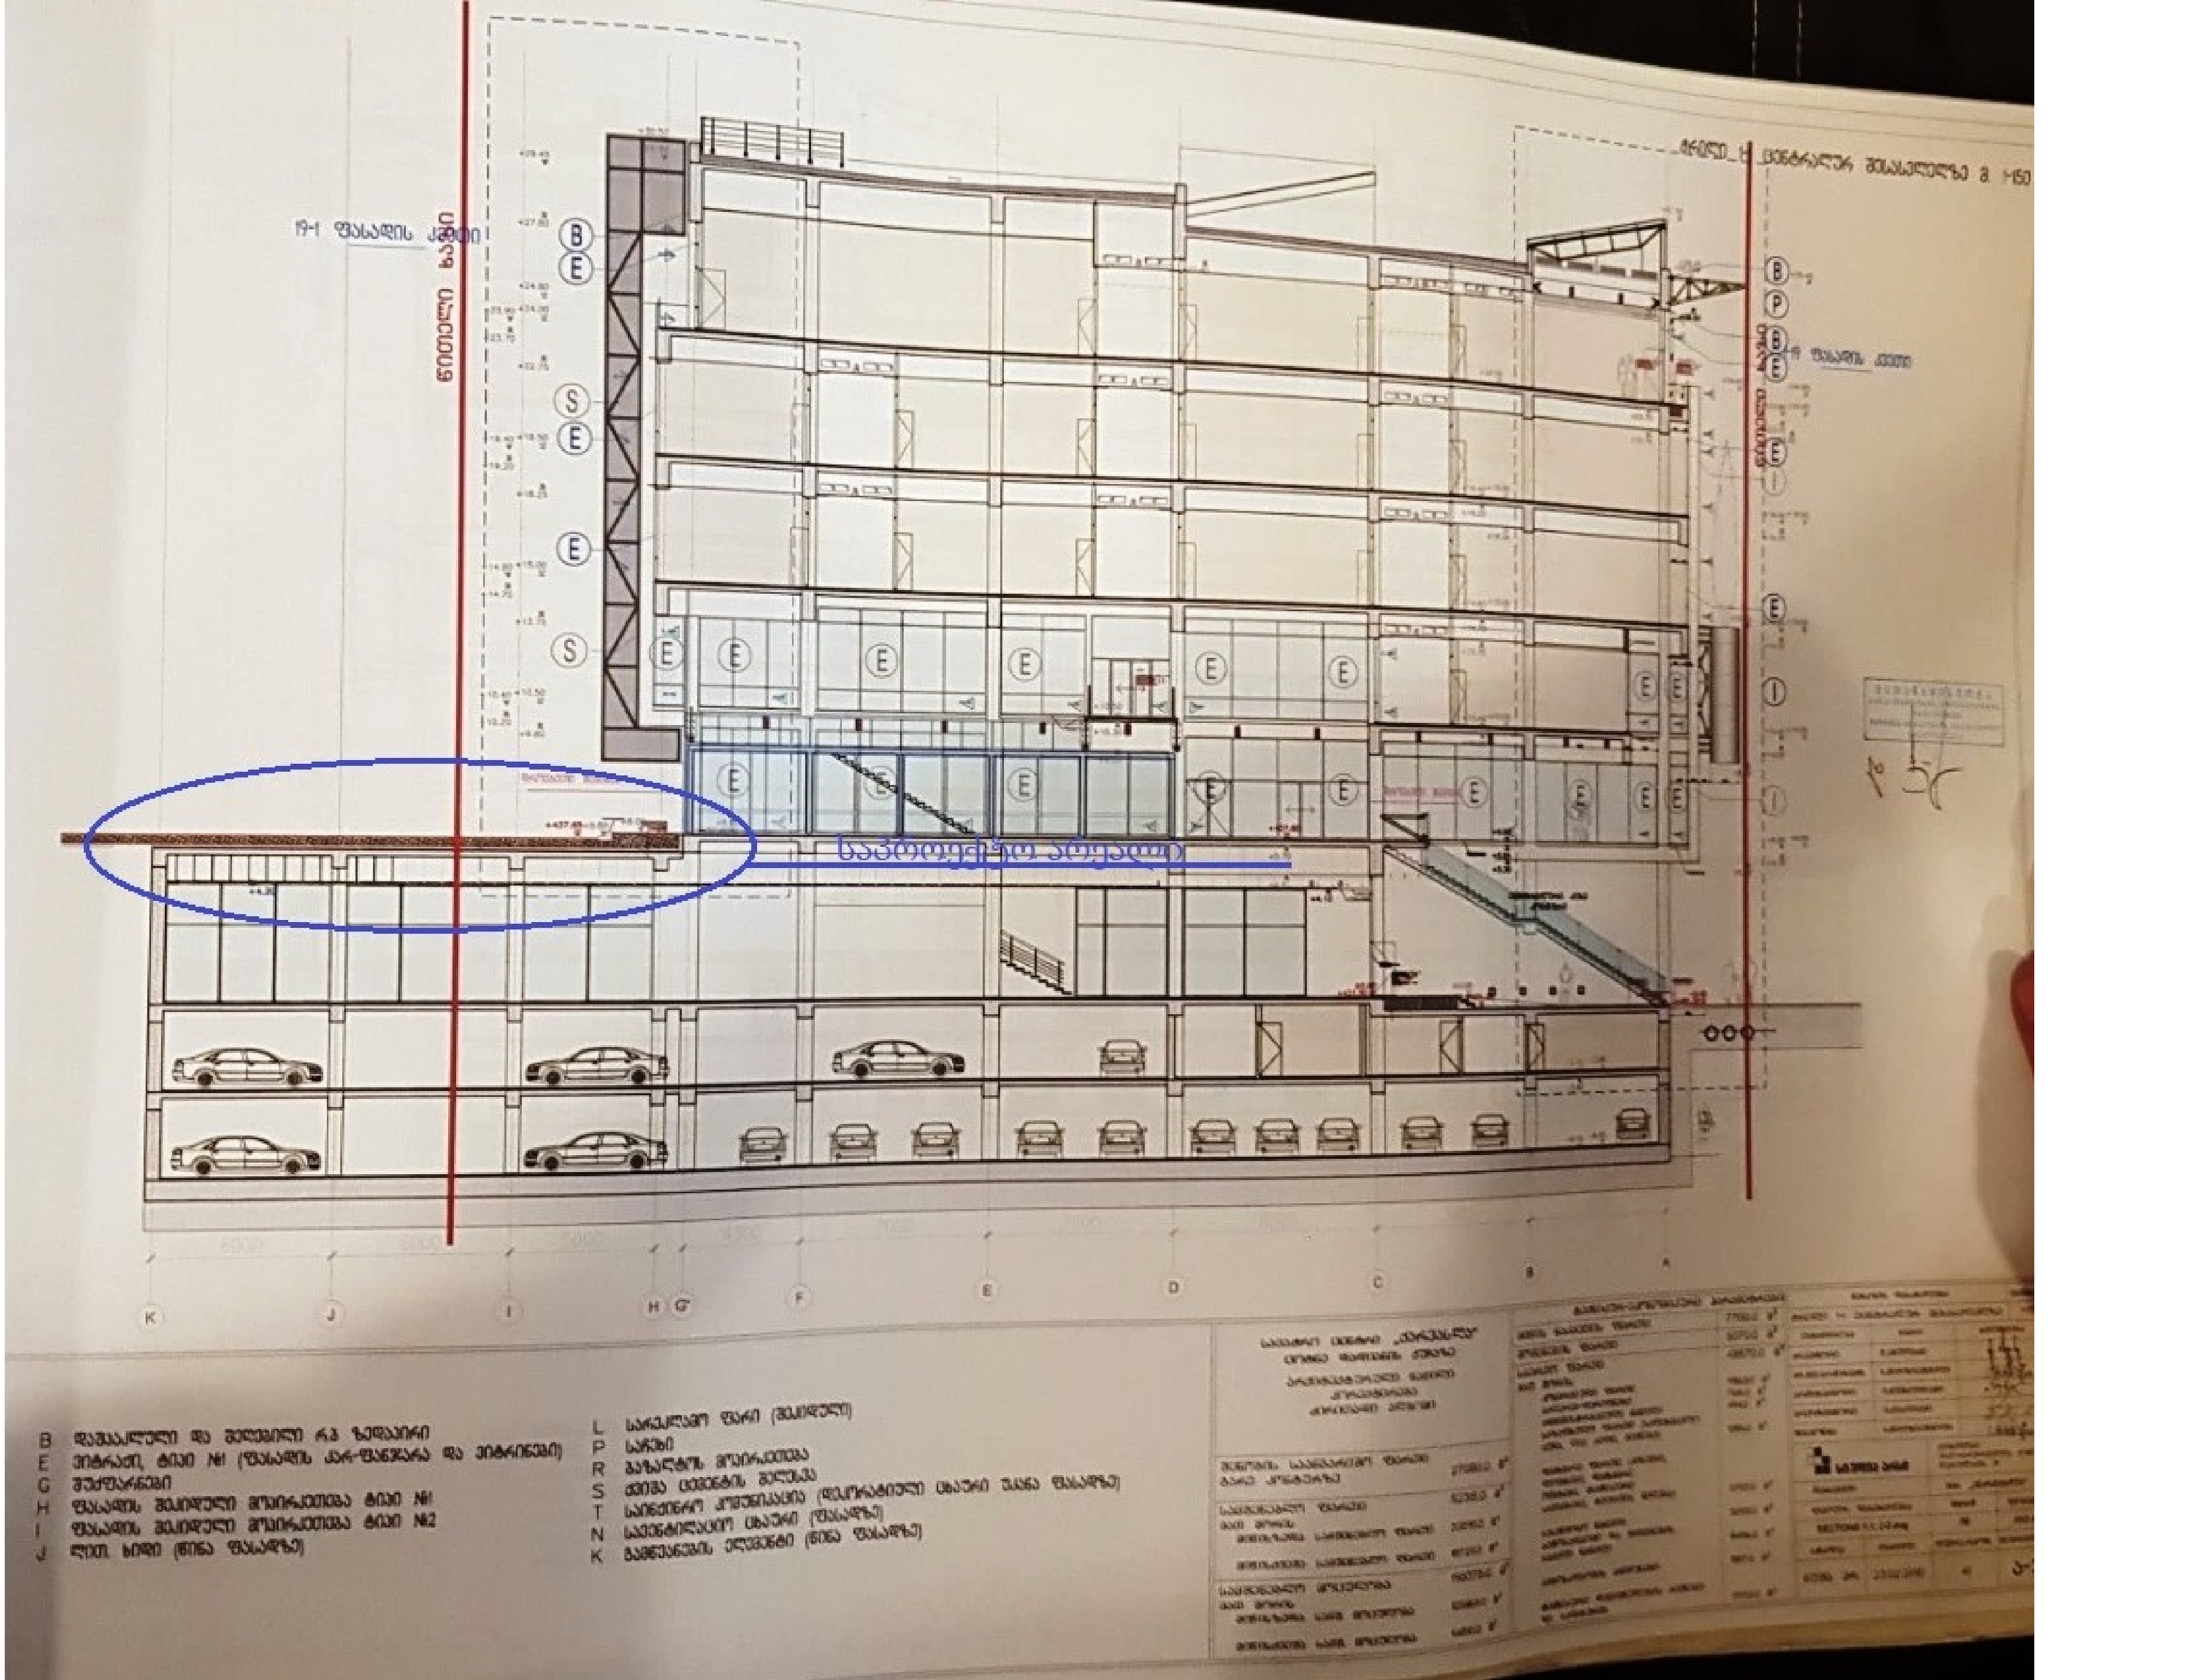

B
E
S
P
I
K
J
I
H
G'
F
E
D
C
B
A

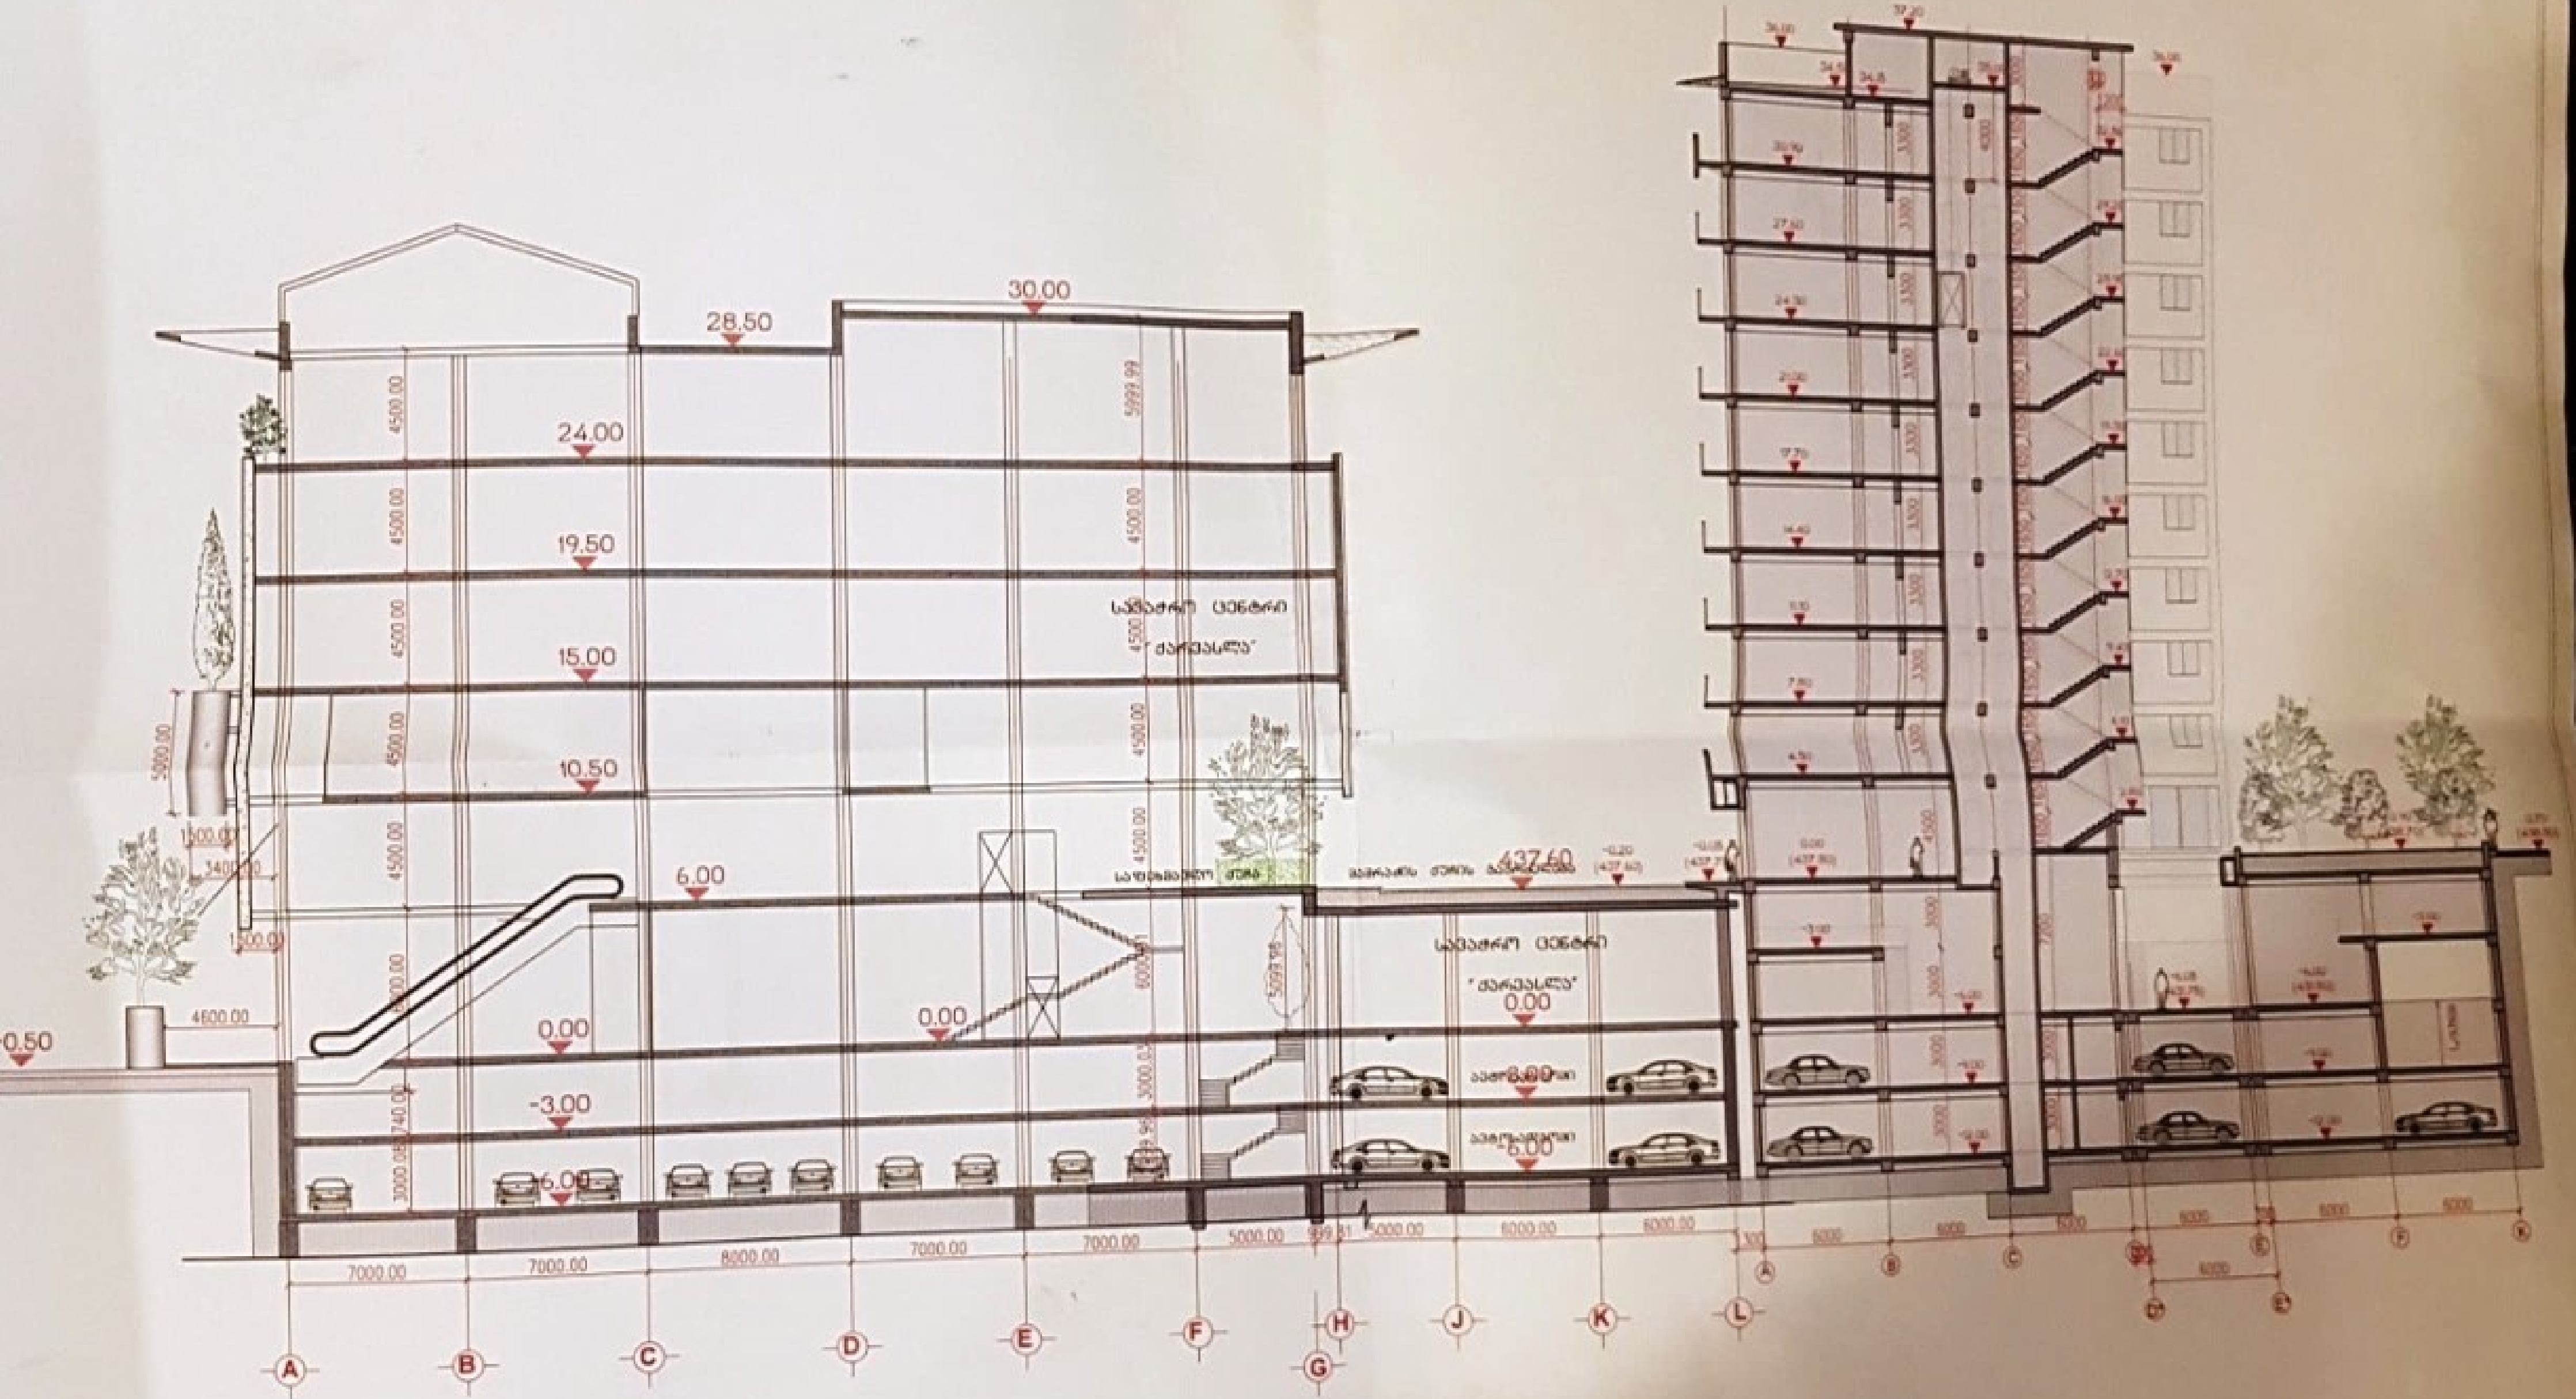

28.50
30.00
24.00
19.50
15.00
10.50
6.00
0.00
-3.00
-6.00
-0.50
437.60
4500.00
5999.99
4600.00
7000.00
8000.00
5000.00
6000.00
A
B
C
D
E
F
G
H
J
K
L

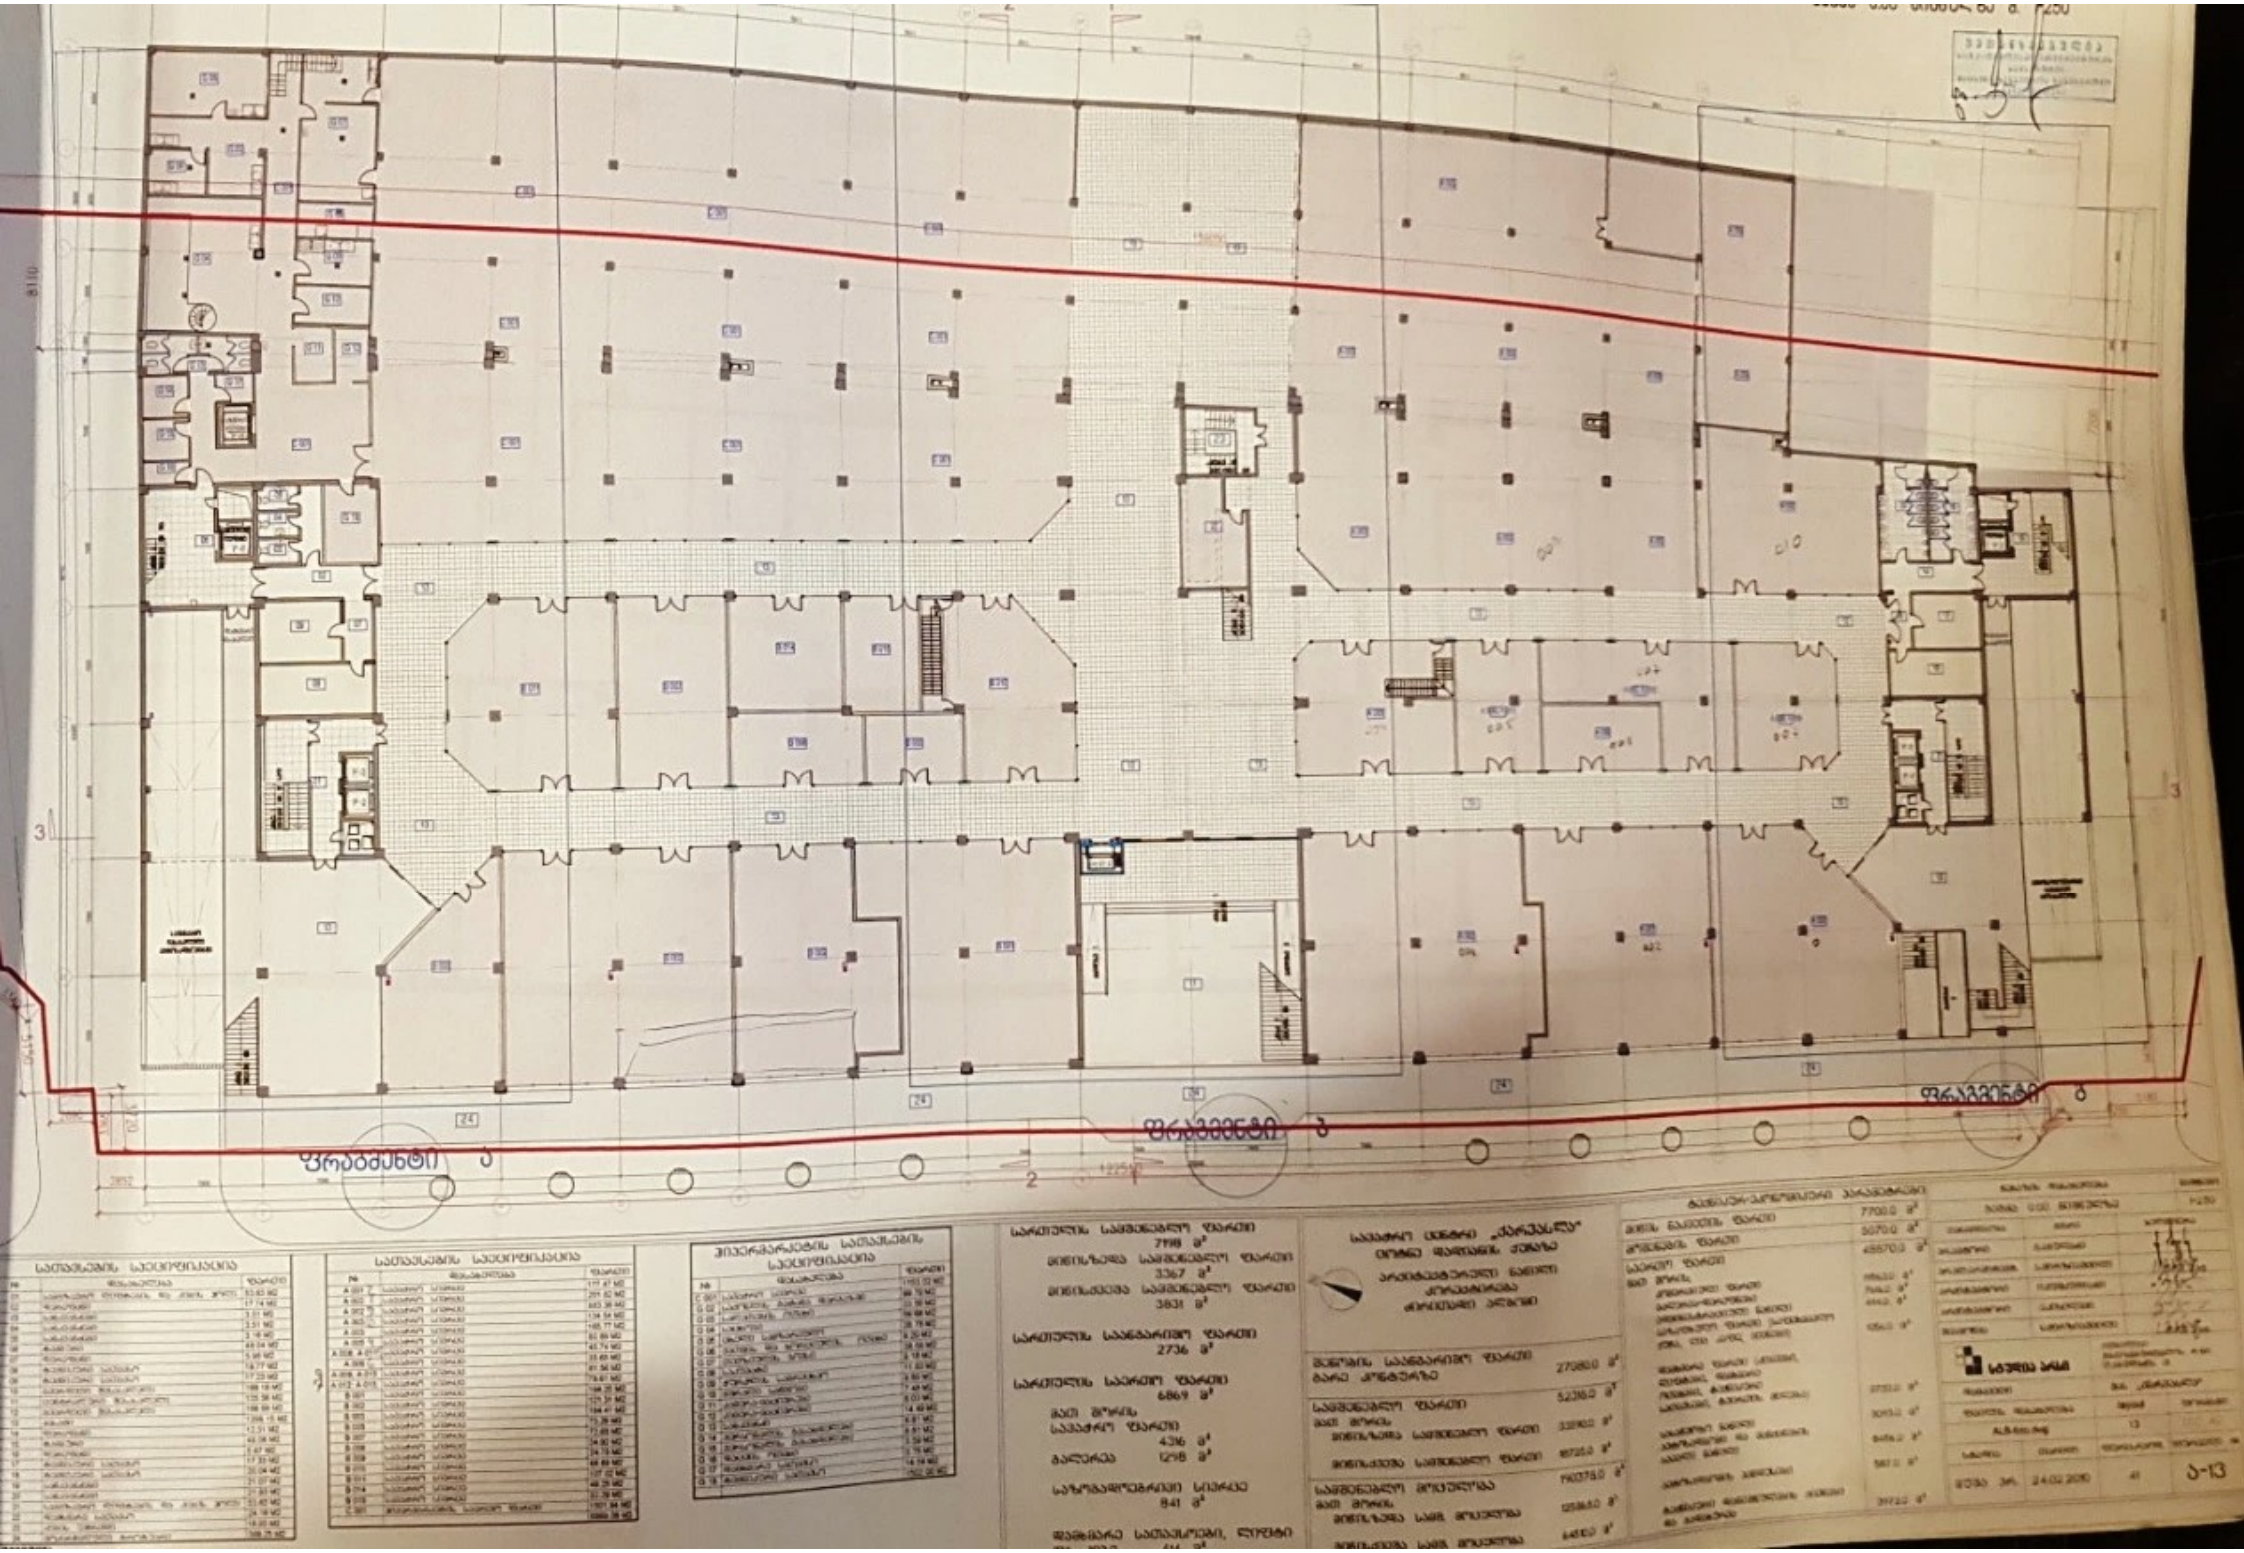
ფრაბრძანტი
ფრაბრძანტი

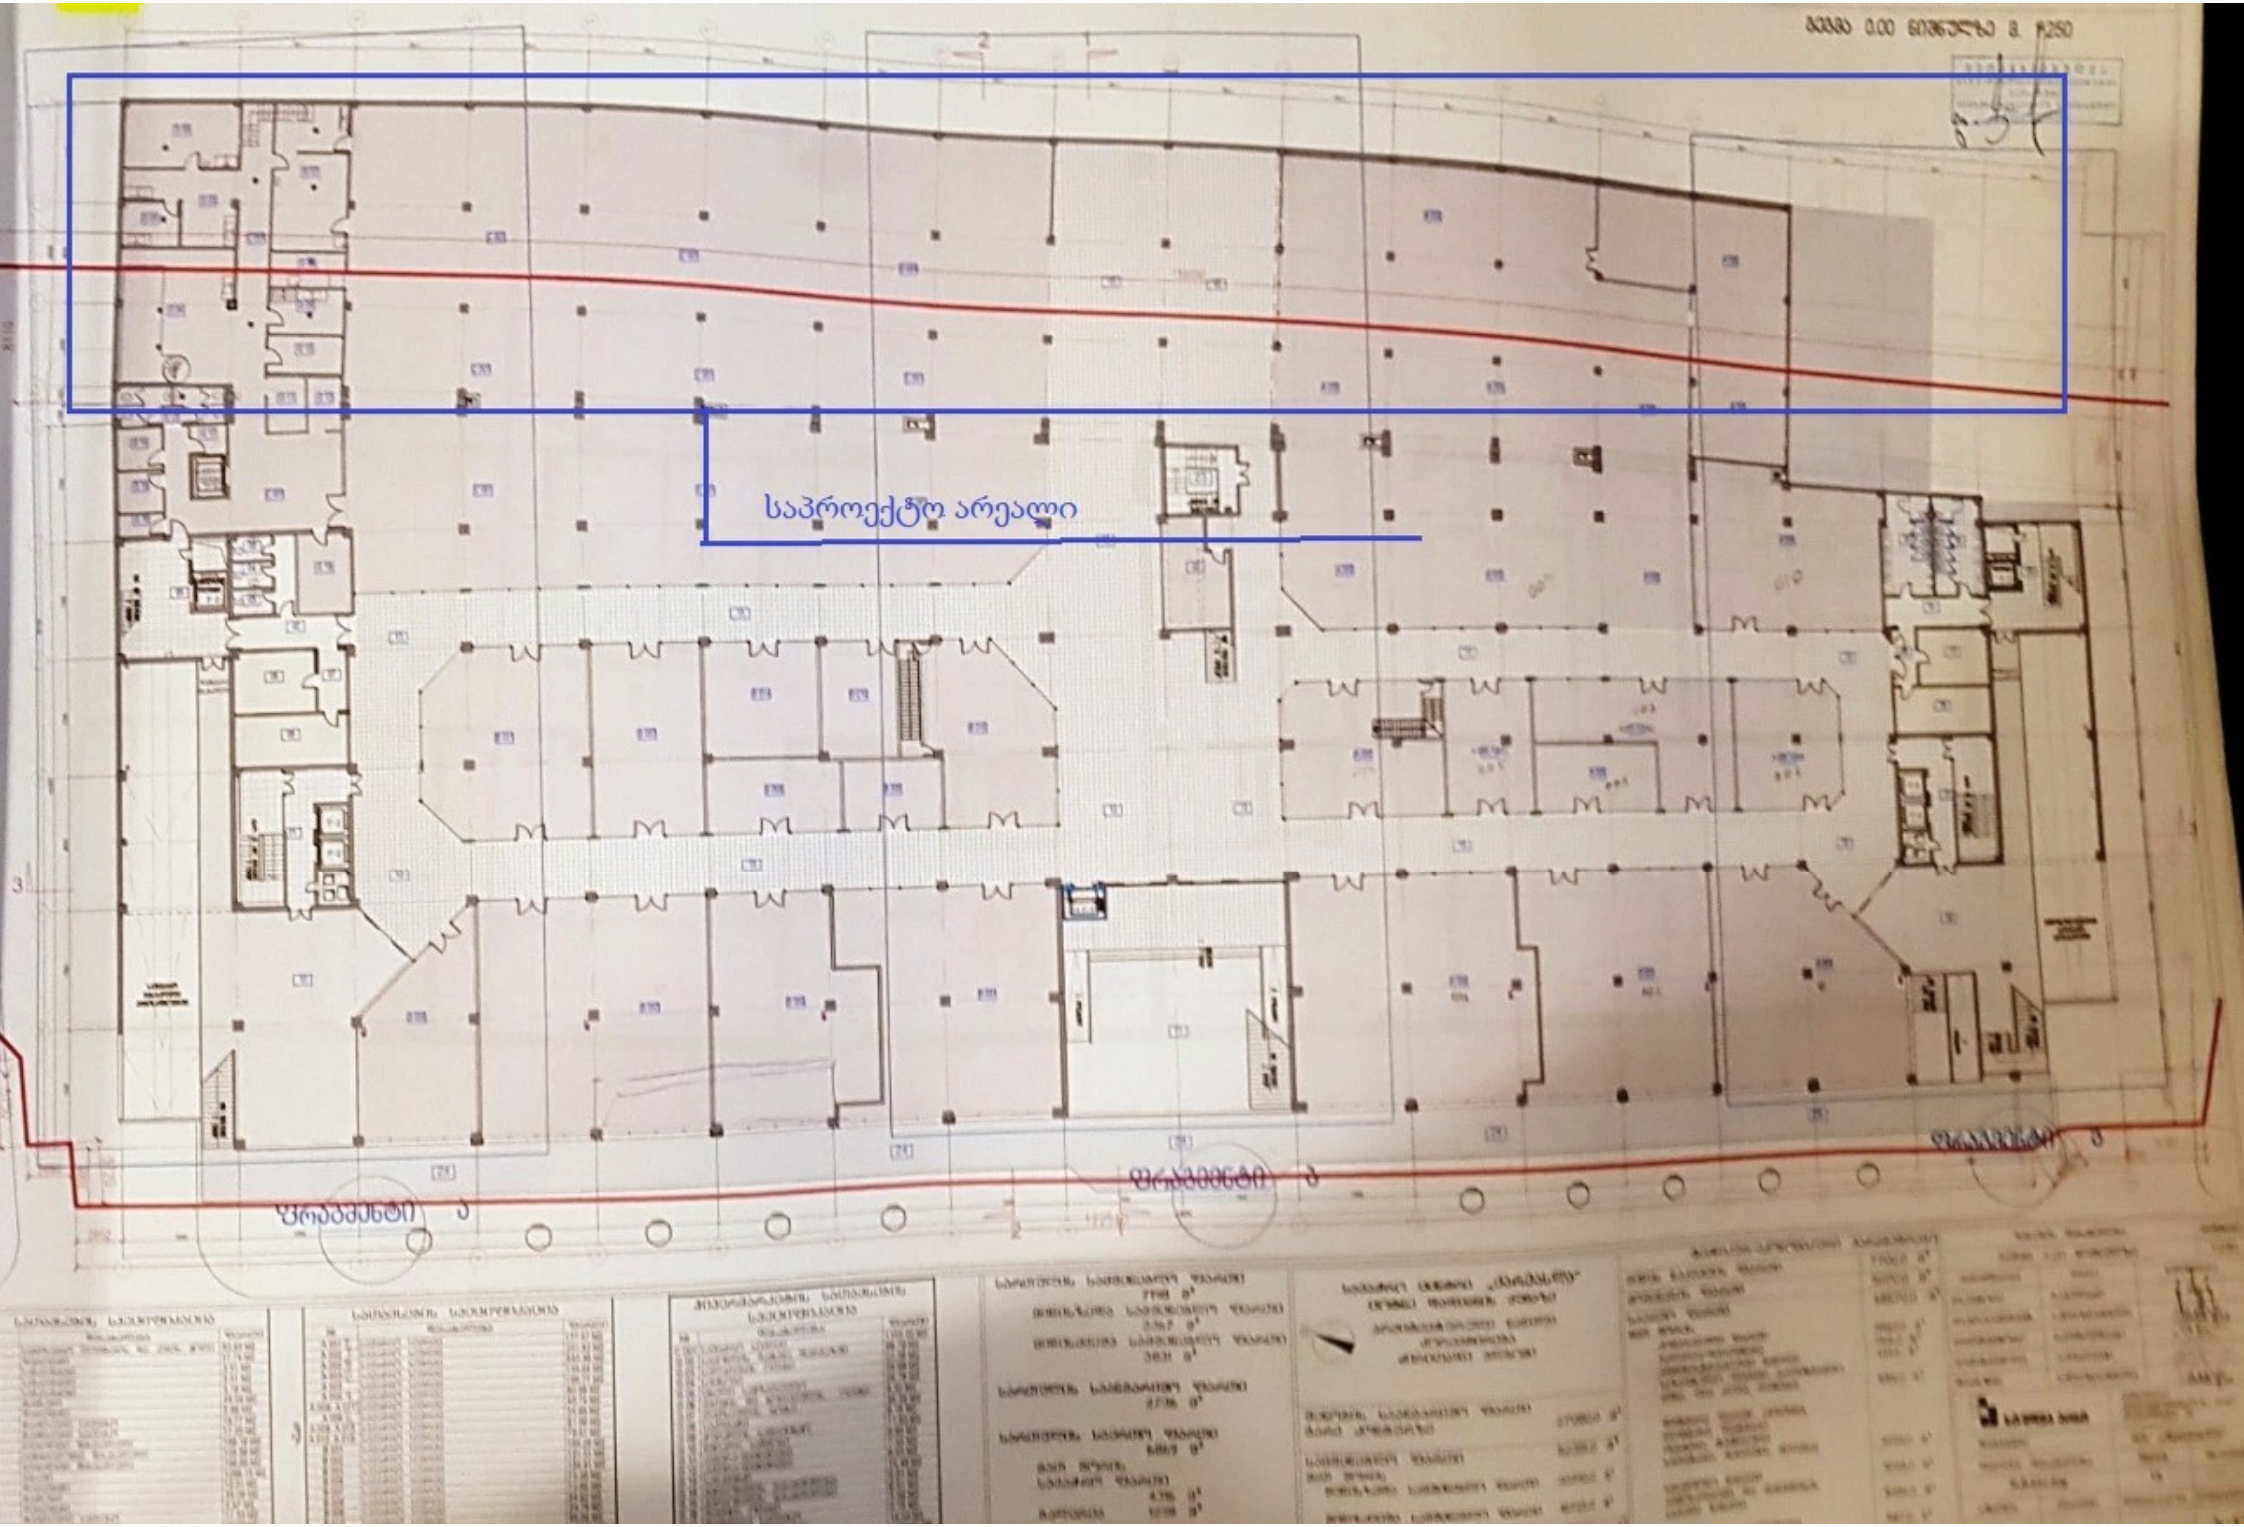
საპროექტო არეალი