-3.10 სართულის გეგმა



საპროექტო დოკუმენტაცია	გაცი №3491143	საკადასტრო 01.13.06.006.064	ქ. თბილისი, ჭუნა ქუჩის №4	მრავალბინიანი საცხოვრებელი სახლი. I სართულის გეგმა	ფურცელი № 1	მაშტაბი 1:100	დამკვეთი ნ. ლაცაბიძე	საპროექტო ორგანიზაცია

დამკვეთი
ნ. ლაცაბიძე

პრ.ავტორი. ნ. გაბუნია
შემსრულებელი

შ.პ.ს "სამშენებლო კომპანია თბილისის ვექტორი"
ს/კ 406250186

2023

I სართულის გეგმა

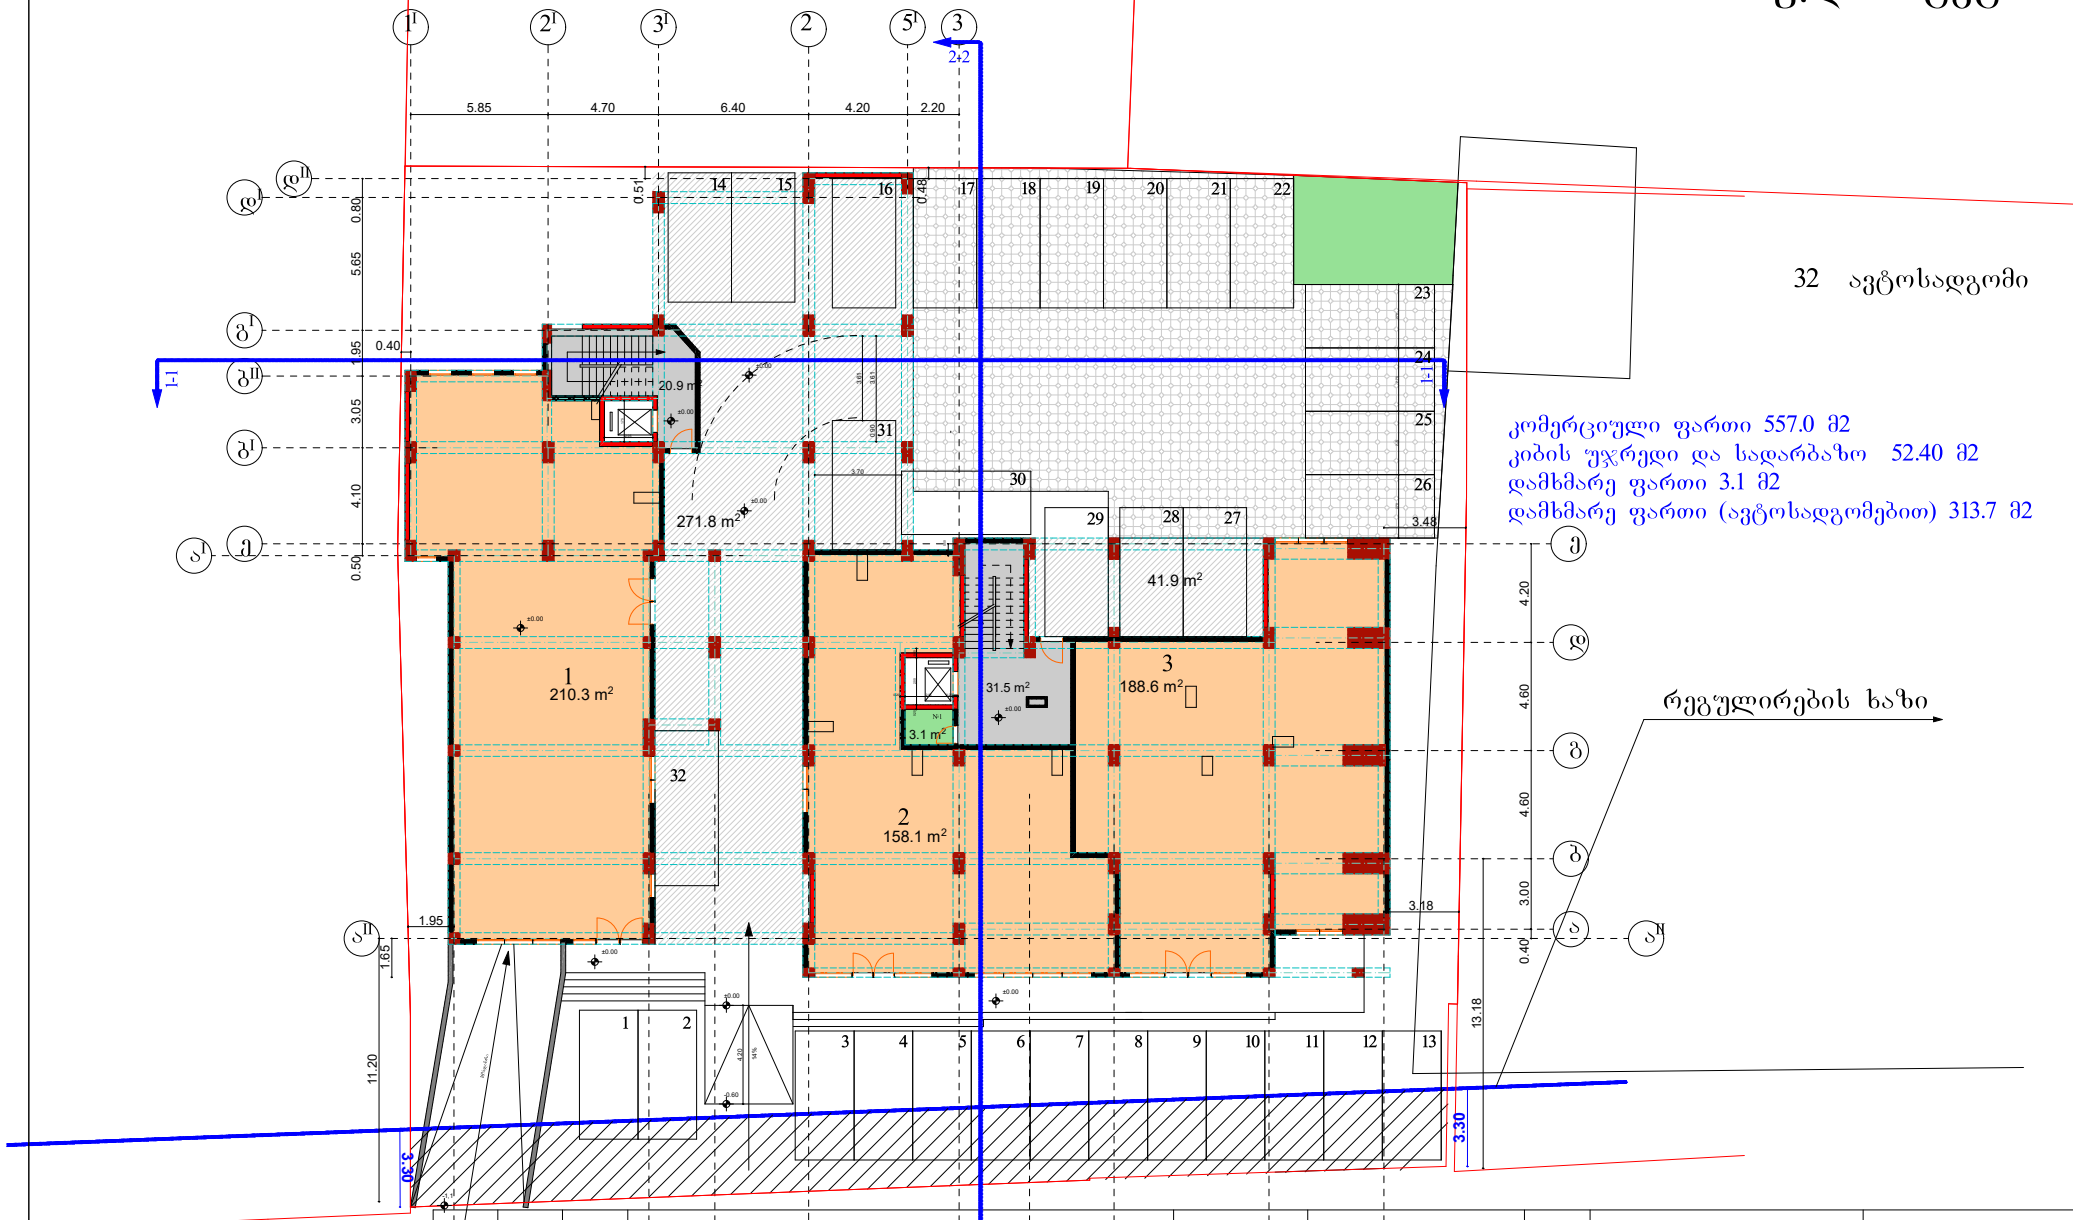

საპროექტო დოკუმენტაცია	გვარი №34911143	საკადასტრო 01.13.06.006.064	ქ. თბილისი, ქუჩა 2 განის №4	მრავალბინიანი საცხოვრებელი სახლი. I სართულის გეგმა	ფურცელი № 1 მაშტაბი 1:100	დამკვეთი ნ. ლაცაბიძე	საპროექტო ორგანიზაცია

დამკვეთი
ნ. ლაცაბიძე

პრ.ავტორი. ნ. გაბუნია
შემსრულებელი

შ.პ.ს "სამშენებლო კომპანია თბილისის ვექტორი"

ს/კ 406250186

2023

II სართულის გეგმა

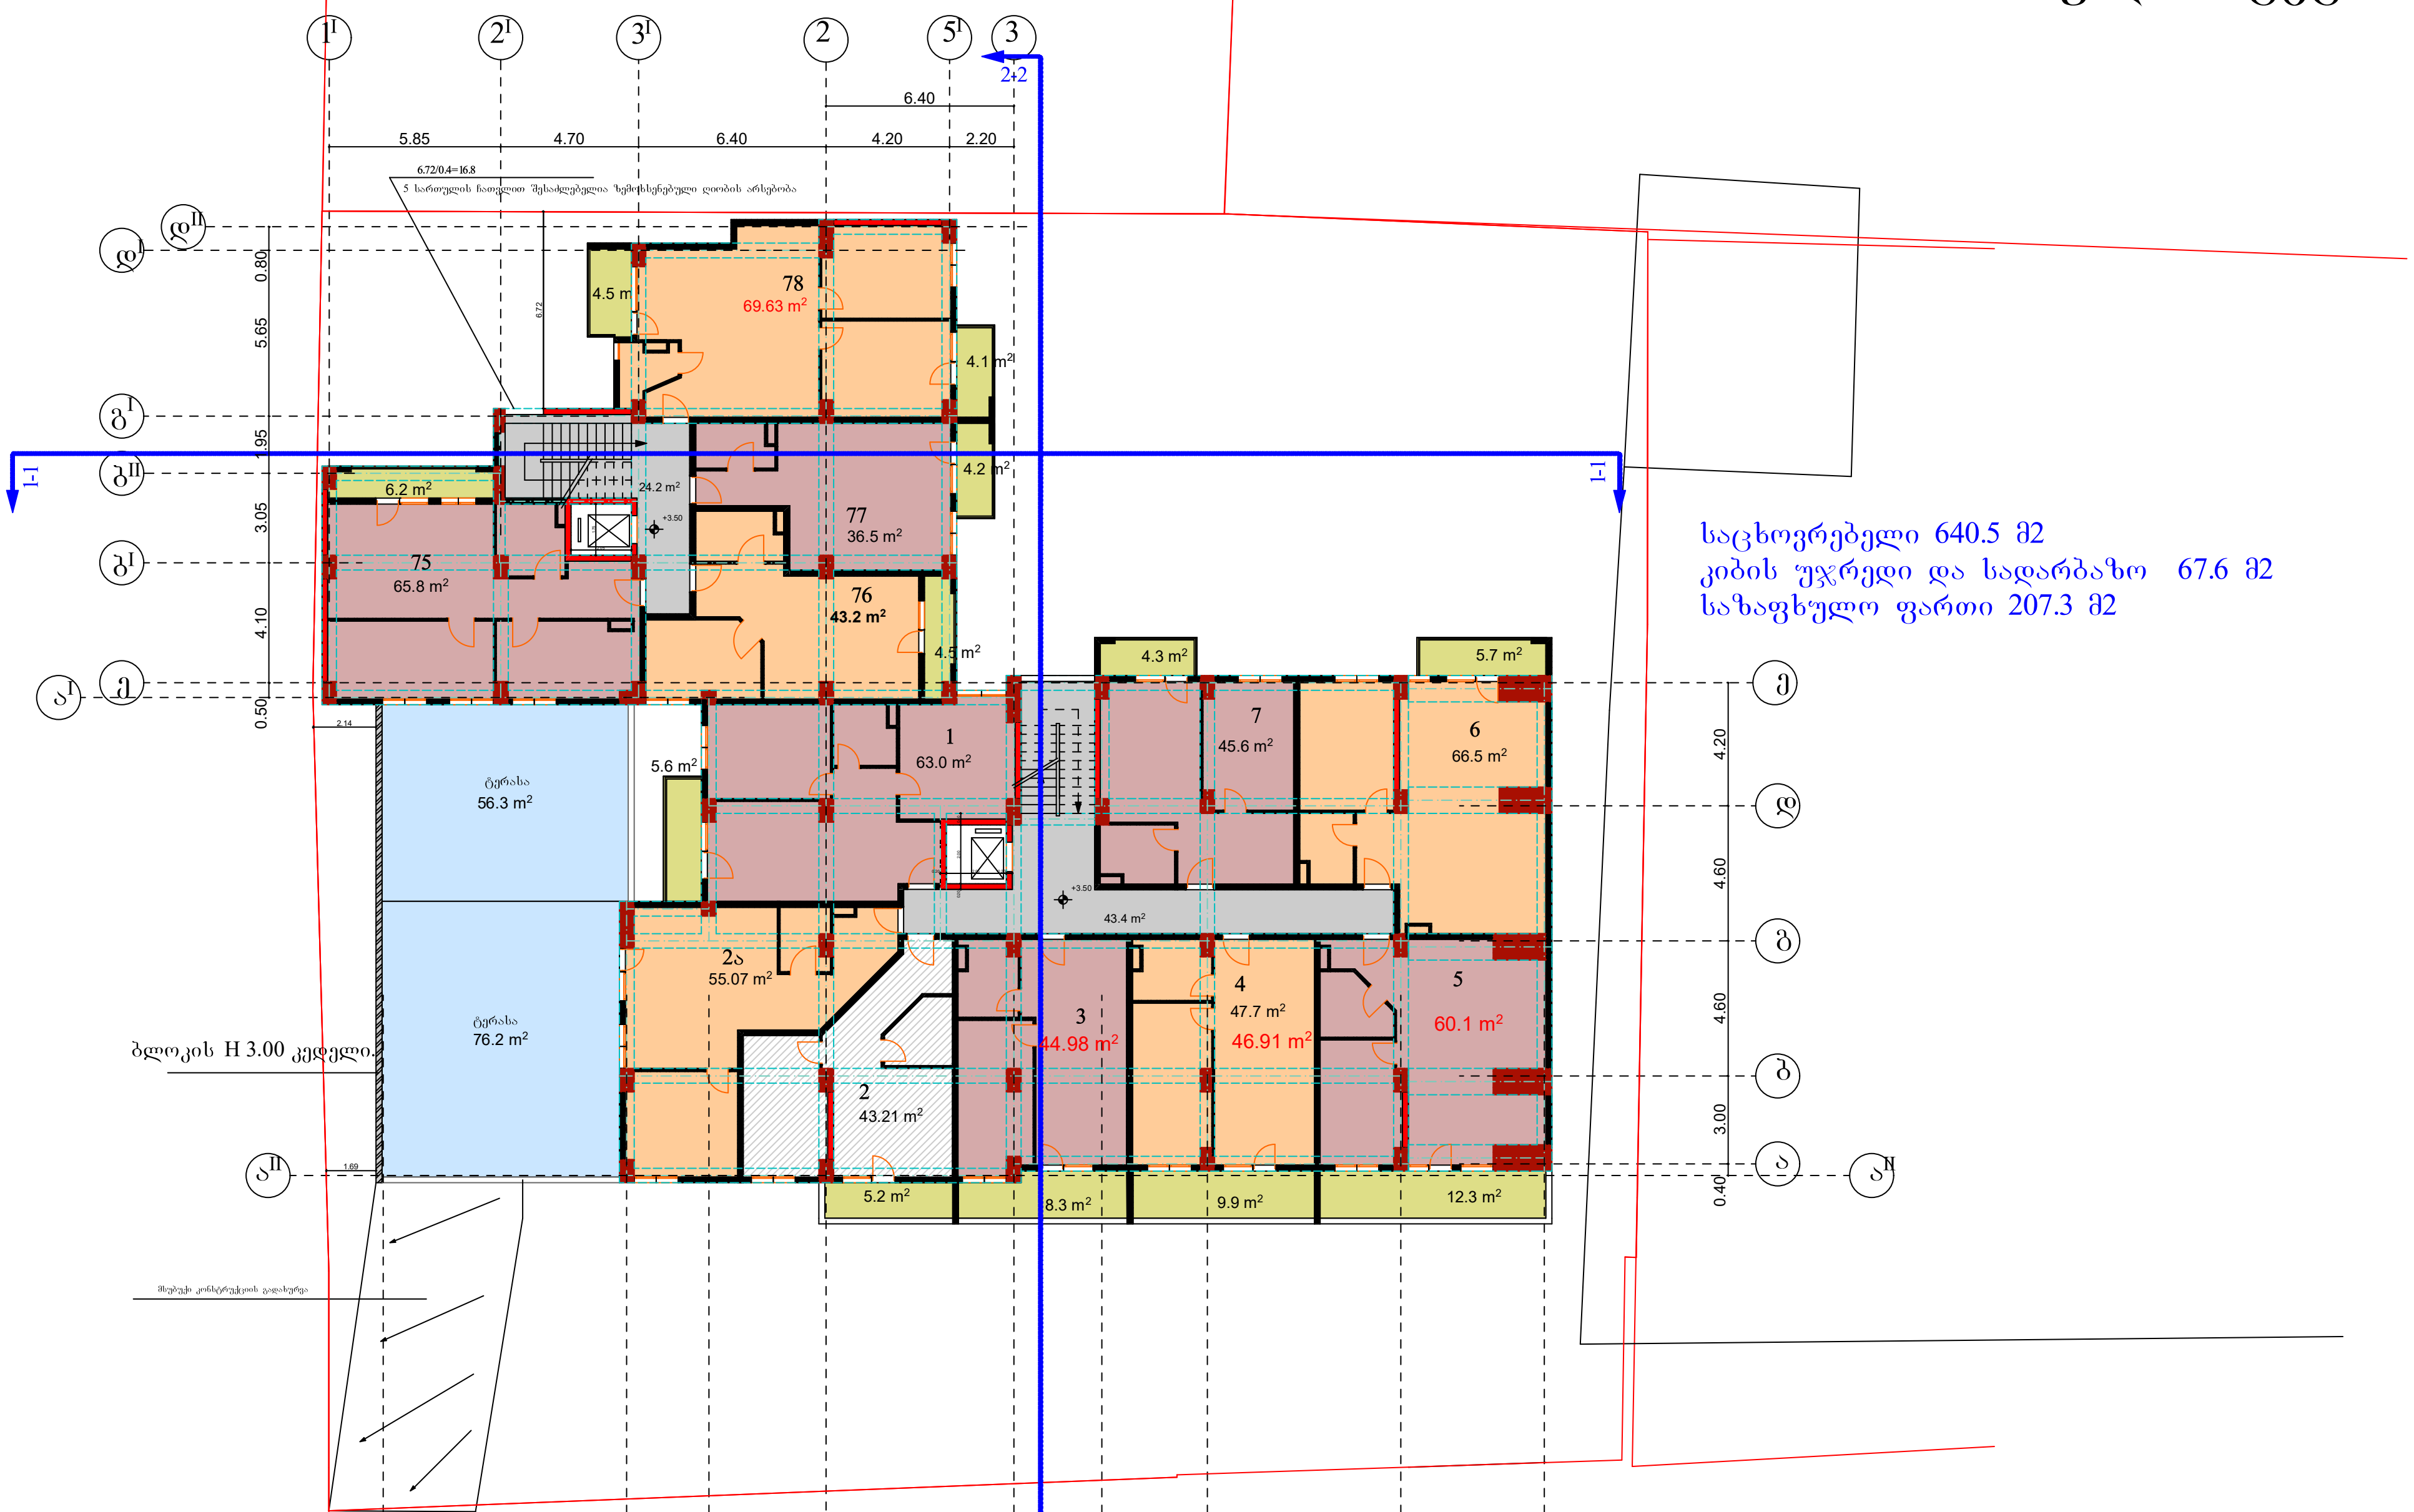

საცხოვრებელი 640.5 მ2
კიბის უჯრედი და სადარბაზო 67.6 მ2
საზაფხულო ფართი 207.3 მ2

საპროექტო დოკუმენტაცია	გაპი №3491143	საკ.კოდი 01.13.06.006.064	ქ. თბილისი, ქუჩა ვანის №4	მრავალბინიანი საცხოვრებელი სახლი. I სართულის გეგმა	ფურცელი № 1 მაშტაბი 1:100	დამკვეთი ნ. ლაცაბიძე	საპროექტო ორგანიზაცია	დამკვეთი ნ. ლაცაბიძე პრ.ავტორი. ნ. გაბუნია შემსრულებელი	შ.პ.ს "სამშენებლო კომპანია თბილისის ვექტორი" ს/კ 406250186 2023

III სართულის გეგმა

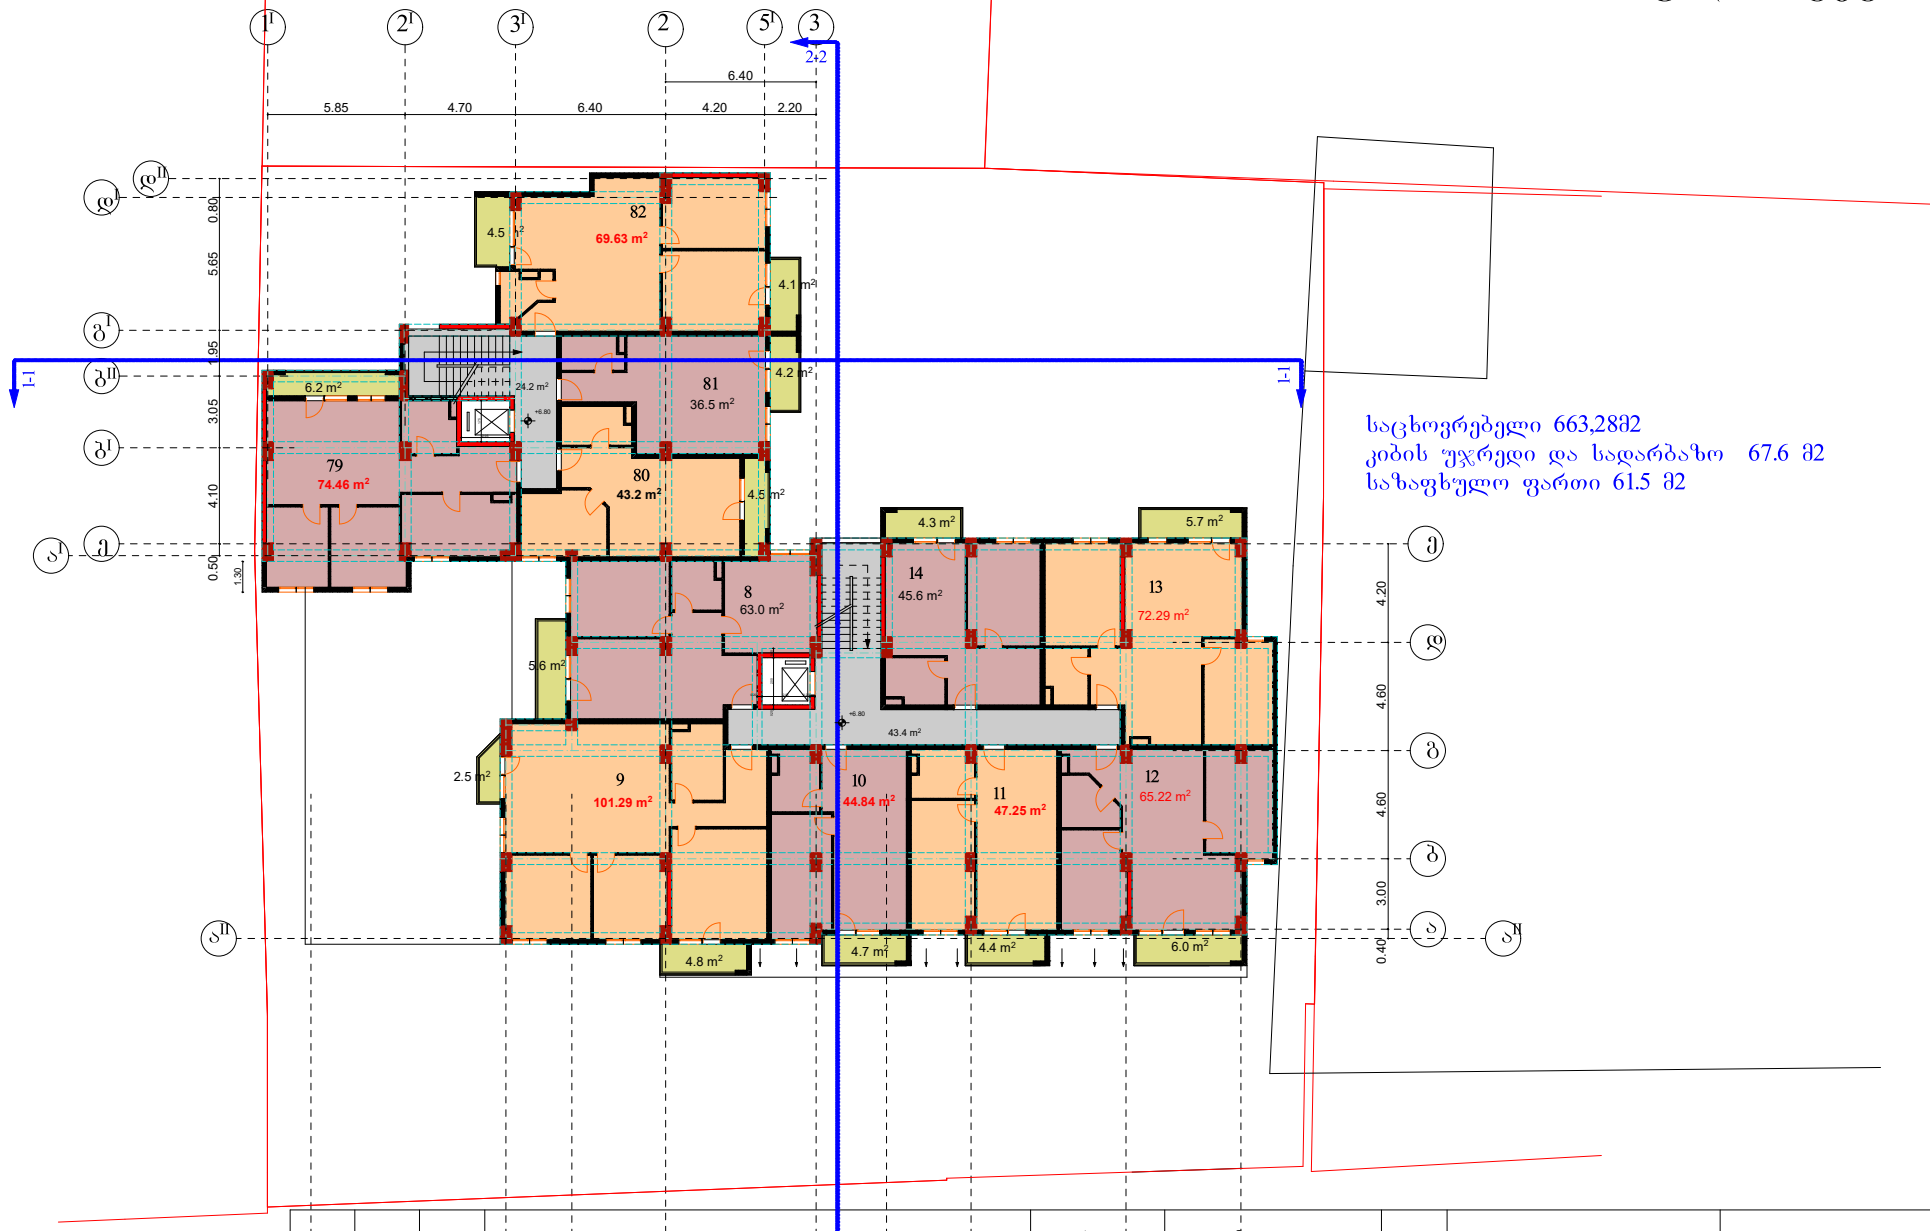

საცხოვრებელი 663,28მ2
კიბის უჯრედი და სადარბაზო 67.6 მ2
სასაფხულო ფართი 61.5 მ2

საპროექტო დოკუმენტაცია	გვარი №34911143	საკადასტრო 01.13.06.006.064	ქ. თბილისი, ქუჩა გვანის №4	მრავალბინიანი საცხოვრებელი სახლი. I სართულის გეგმა	ფურცელი № 1	მაშტაბი 1:100	დამკვეთი ნ. ლაცაბიძე	საპროექტო ორგანიზაცია

დამკვეთი ნ. ლაცაბიძე

პრ.ავტორი. ნ. გაბუნია

შემსრულებელი

შ.პ.ს "სამშენებლო კომპანია თბილისის ვექტორი"

ს/კ 406250186

2023

IV სართულის გეგმა

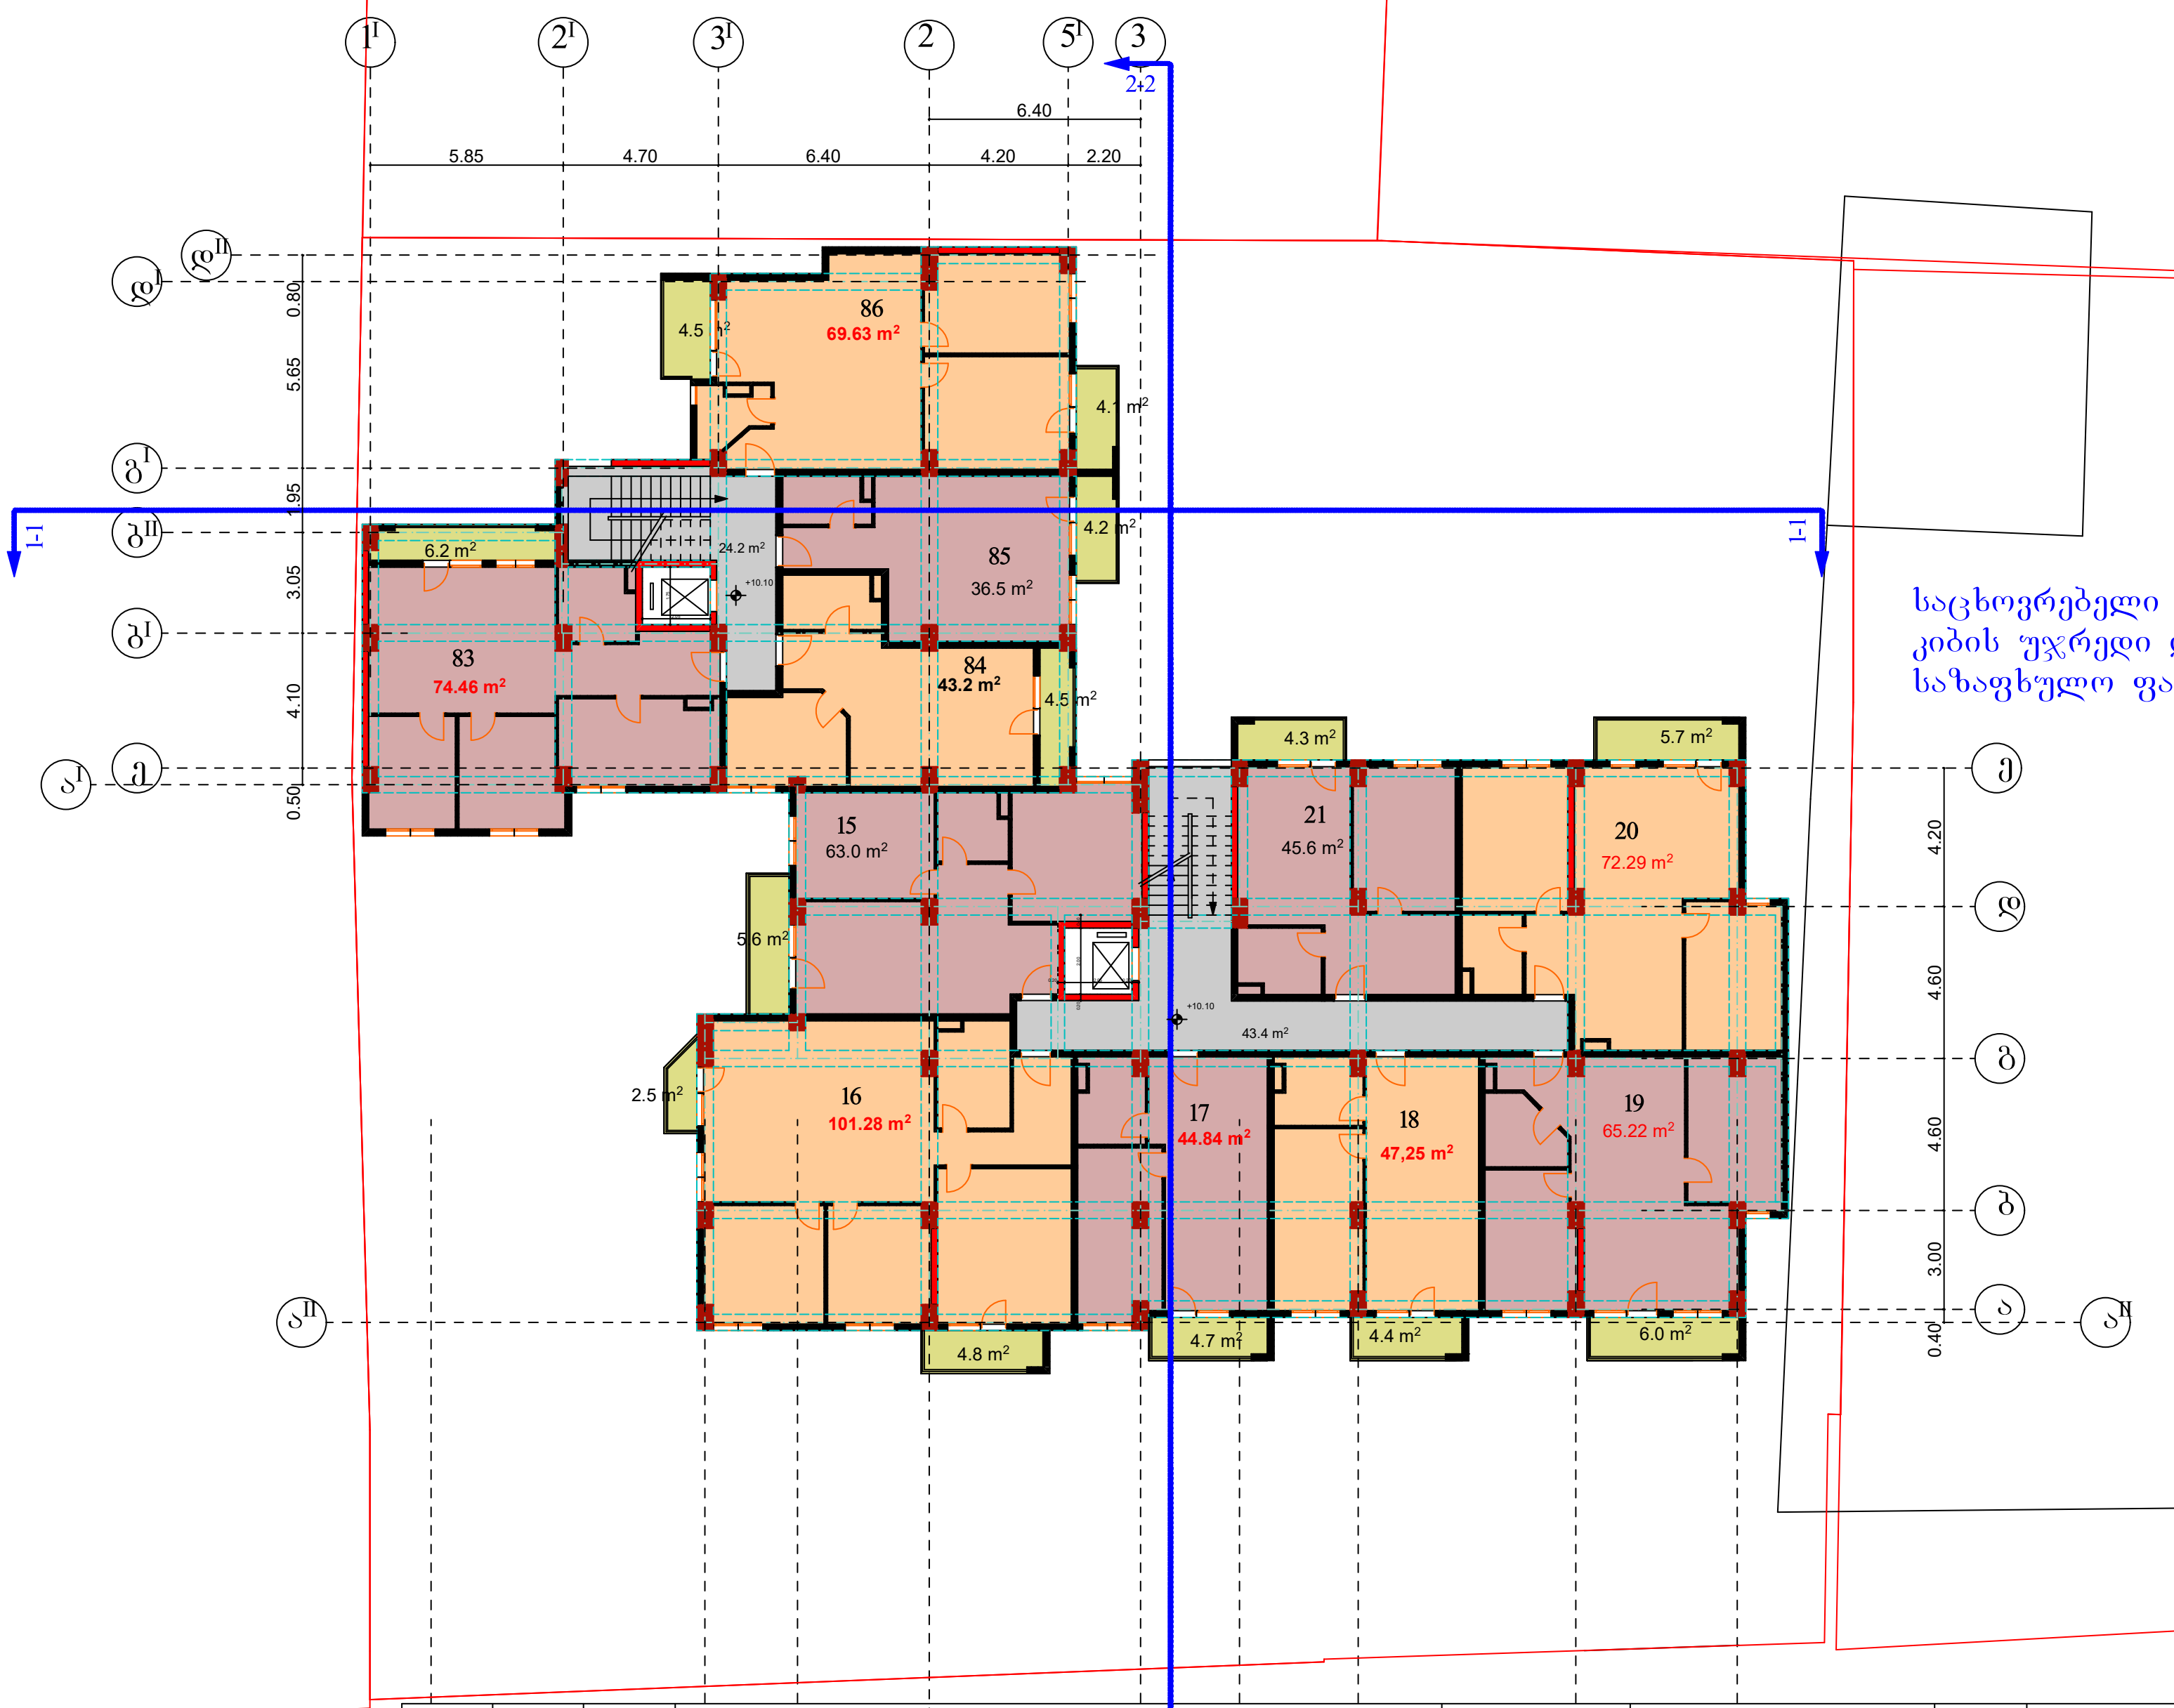

საცხოვრებელი 663.27 მ2
კიბის უჯრედი და სადარბაზო 67.6 მ2
საზაფხულო ფართი 61.5 მ2

სამოქალაქო დეპარტამენტი	გამი №3491143	საკადასტრო 01.13.06.006.064	ქ. თბილისი, ქუჩა ვანის №4	მრავალბინიანი საცხოვრებელი სახლი. I სართულის გეგმა	ფურცელი № 1 მაშტაბი 1:100	დამკვეთი ნ. ლაცაბიძე	
საპროექტო ორგანიზაცია	დამკვეთი ნ. ლაცაბიძე	პრ.ავტორი. ნ. გაბუნია	შემსრულებელი	შ.პ.ს "სამშენებლო კომპანია თბილისის ვექტორი" ს/კ 406250186	2023		

V სართულის გეგმა

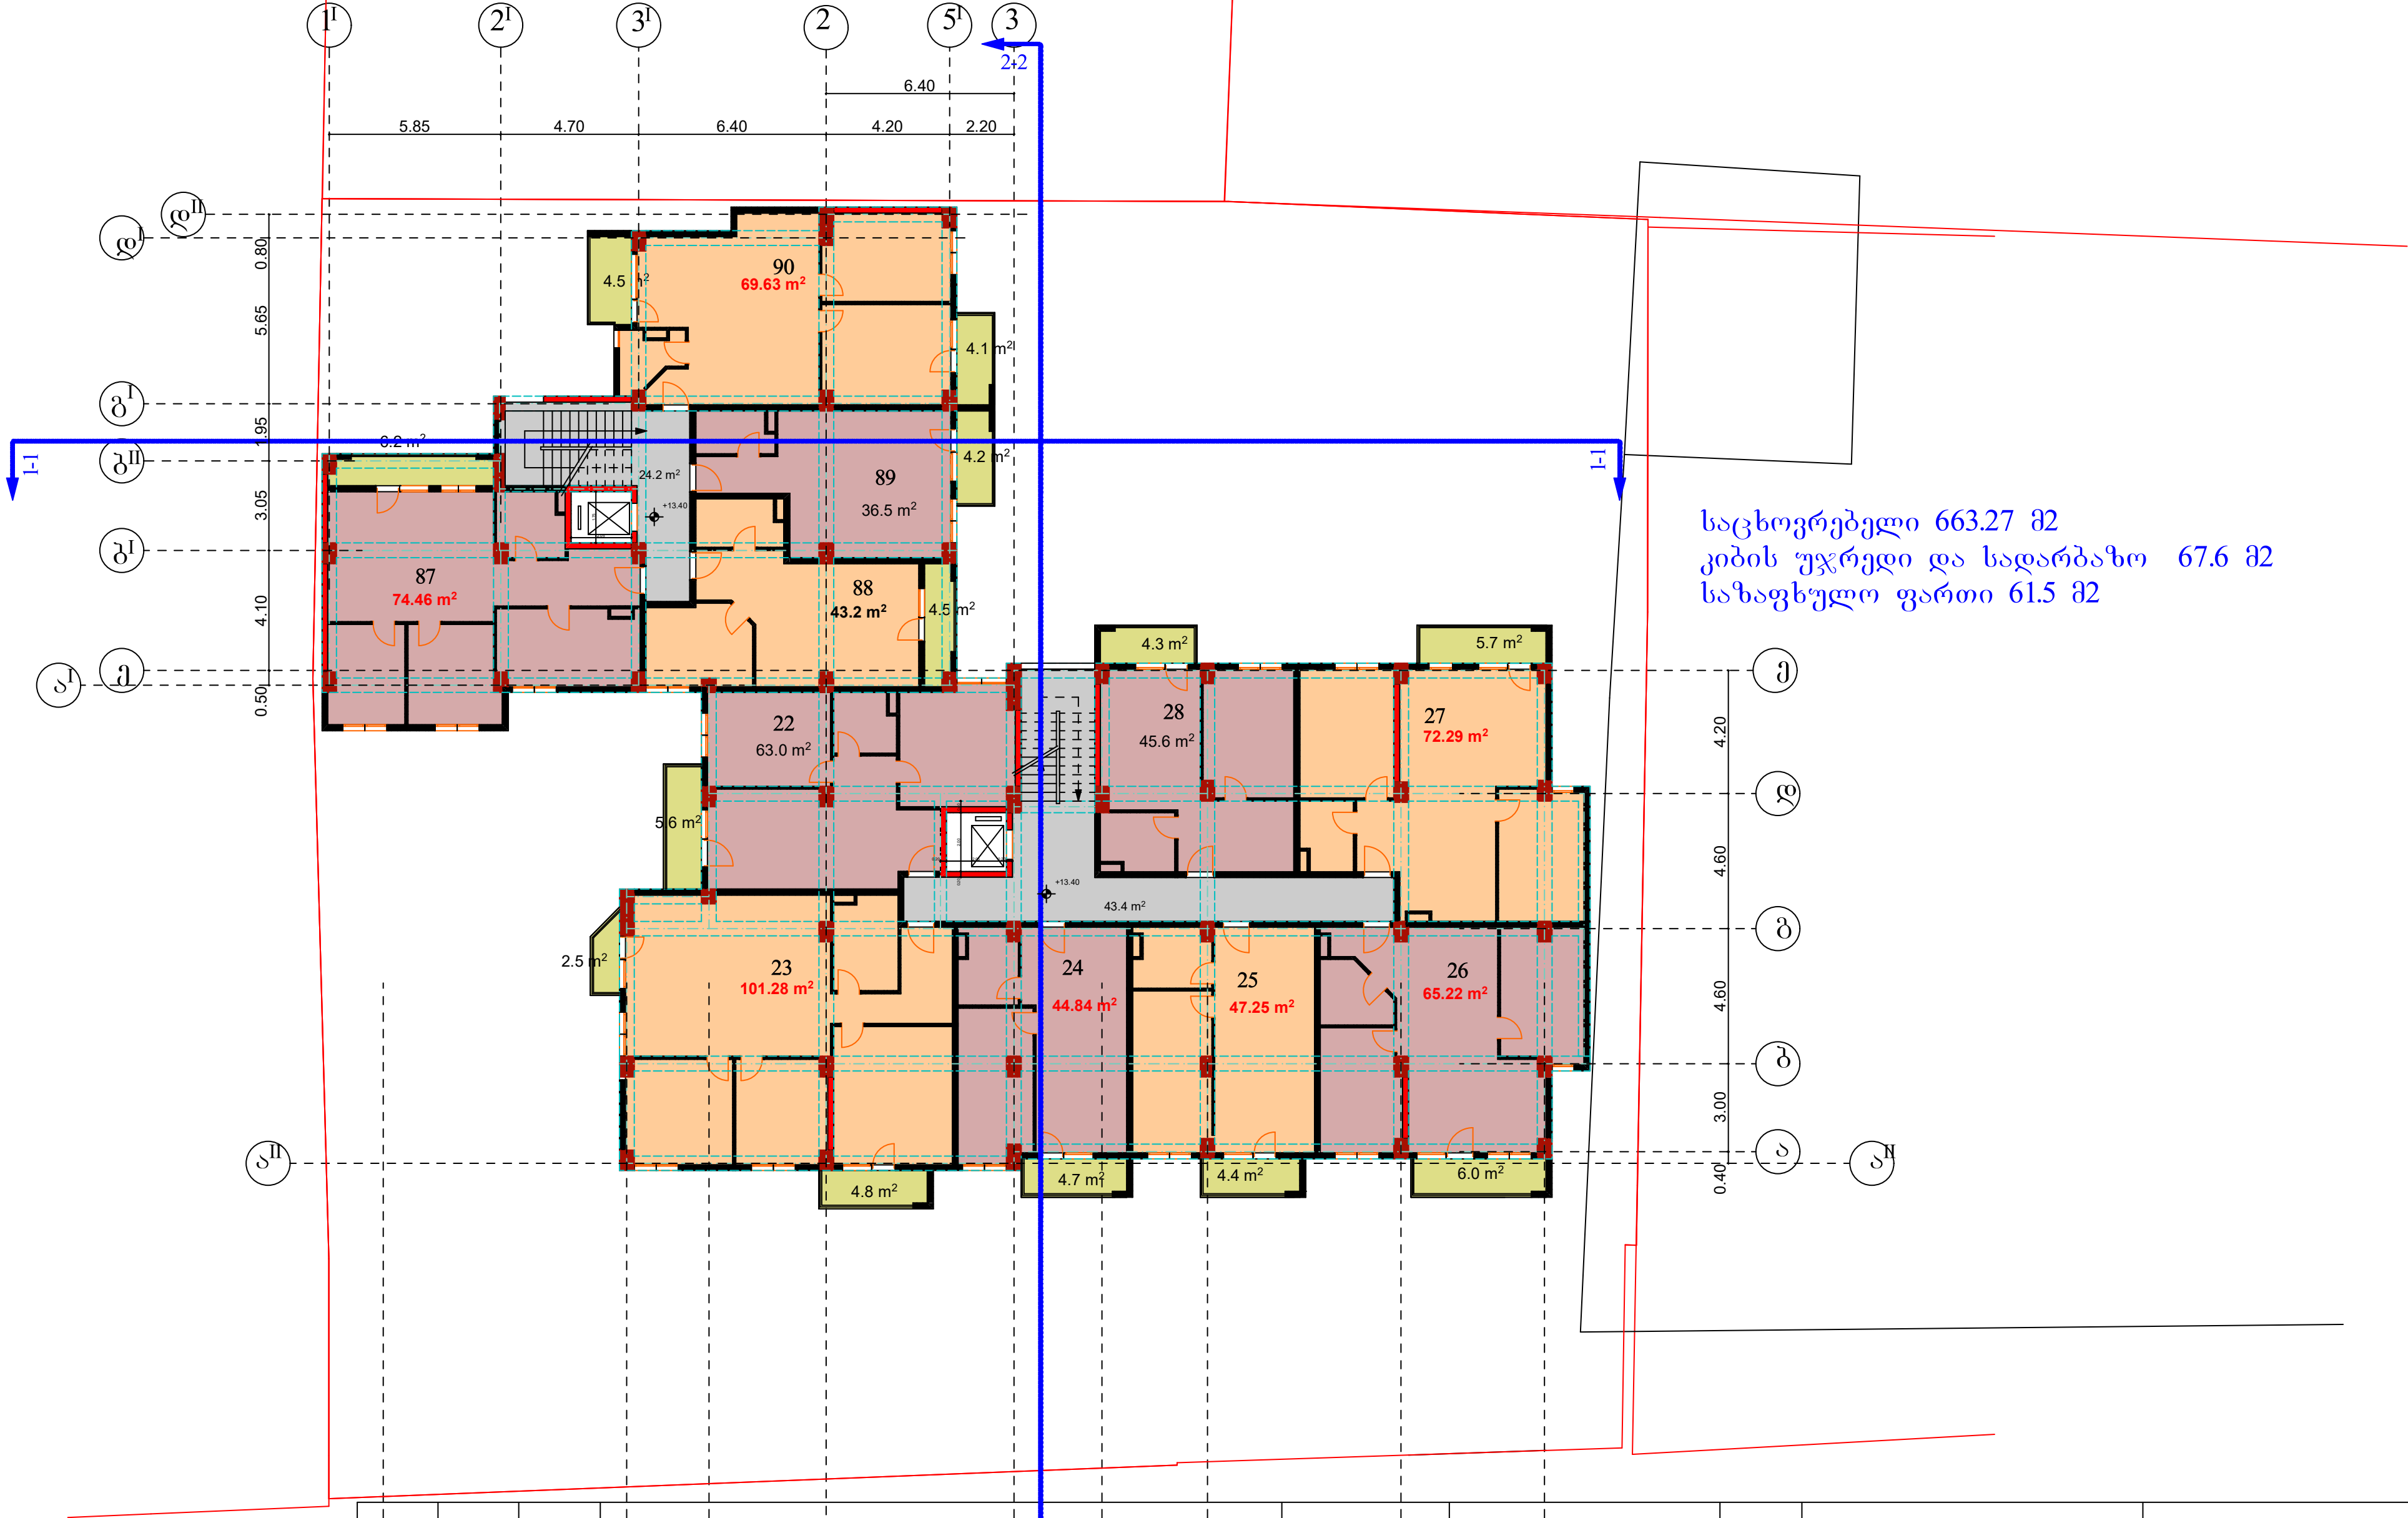

საცხოვრებელი 663.27 მ2
კიბის უჯრედი და სადარბაზო 67.6 მ2
საზაფხულო ფართი 61.5 მ2

სარეგისტრო დეპეშება	გამი №3491143	საკ.კოდი 01.13.06.006.064	მრავალბინიანი საცხოვრებელი სახლი. ქ. თბილისი, ქუჩა ... ვარის №4 / I სართულის გეგმა	ფურცელი № 1 / მაშტაბი 1:100	დამკვეთი ნ. ლაცაბიძე	საპროექტო ორგანიზაცია	დამკვეთი ნ. ლაცაბიძე / პრ.ავტორი. ნ. გაბუნია / შემსრულებელი

შ.პ.ს "სამშენებლო კომპანია თბილისის ვექტორი"
ს/კ 406250186
2023

VI სართულის გეგმა

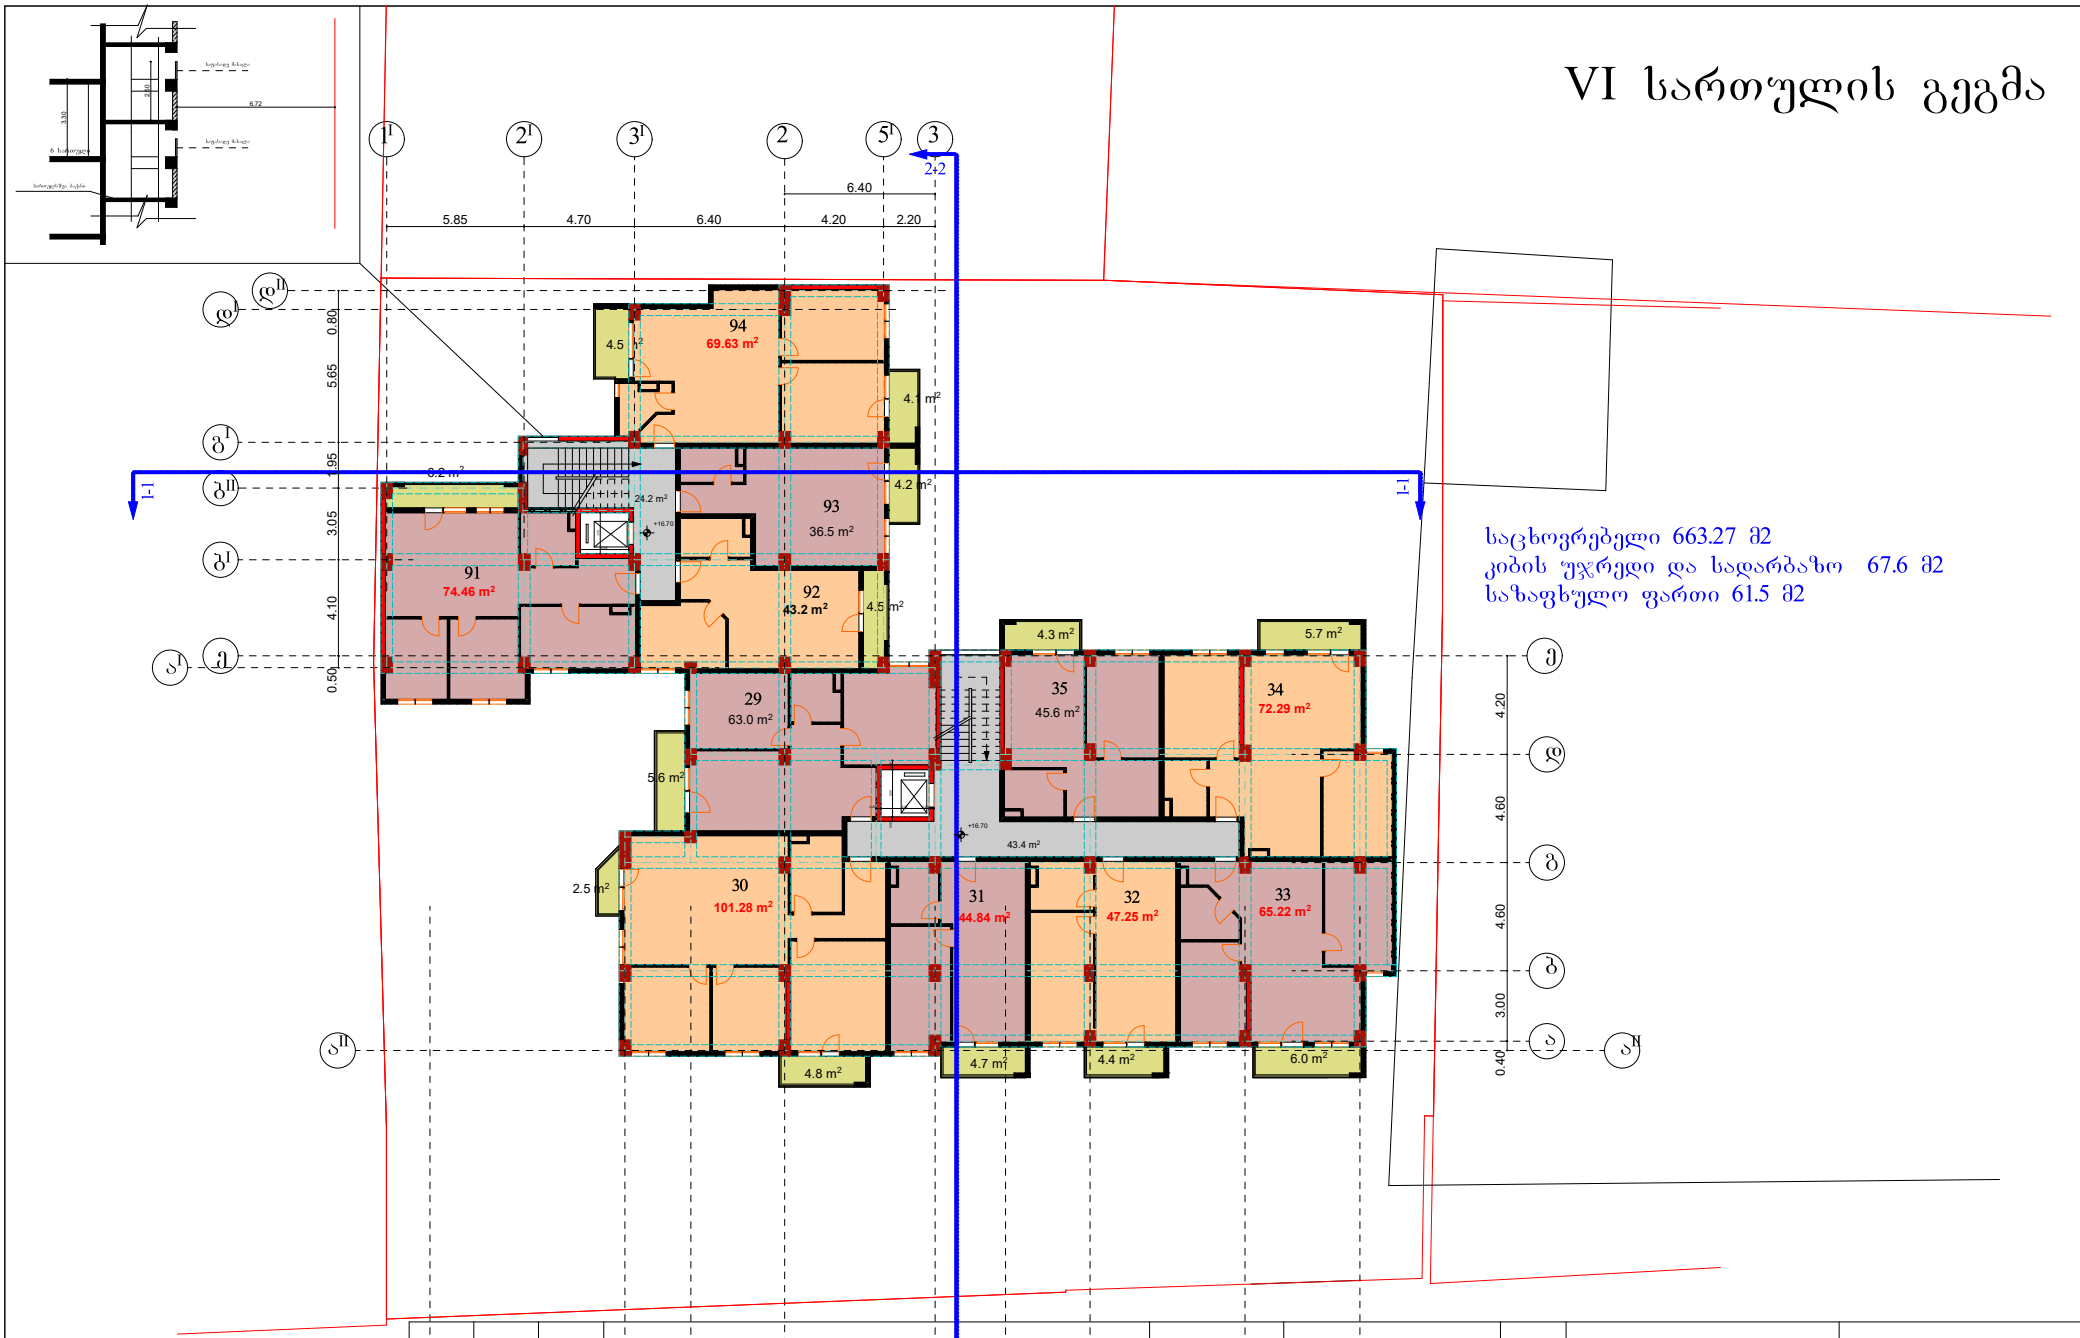

საცხოვრებელი 663.27 მ2
კიბის უჯრედი და სადარბაზო 67.6 მ2
საზაფხულო ფართი 61.5 მ2

საპროექტო დოკუმენტაცია	გვარი №349143	საკადასტრო 01.13.06.006.064	ქ. თბილისი, ჭუბა ქუჩის №4	მრავალბინიანი საცხოვრებელი სახლი. I სართული გეგმა	ფურცელი № 1	დამკვეთი ნ. ლაცაბიძე	საპროექტო ორგანიზაცია	დამკვეთი ნ. ლაცაბიძე პრ.ავტორი. ნ. გაბუნია შემსრულებელი შ.პ.ს "სამშენებლო კომპანია თბილისის ვექტორი" ს/კ 406250186 2023
	8.30	2.80 4.00	6.40 3.00 3.60	6.60 4.90	მაშტაბი 1:100			
1	1a	2	3	4	5	6		

VII სართულის გეგმა

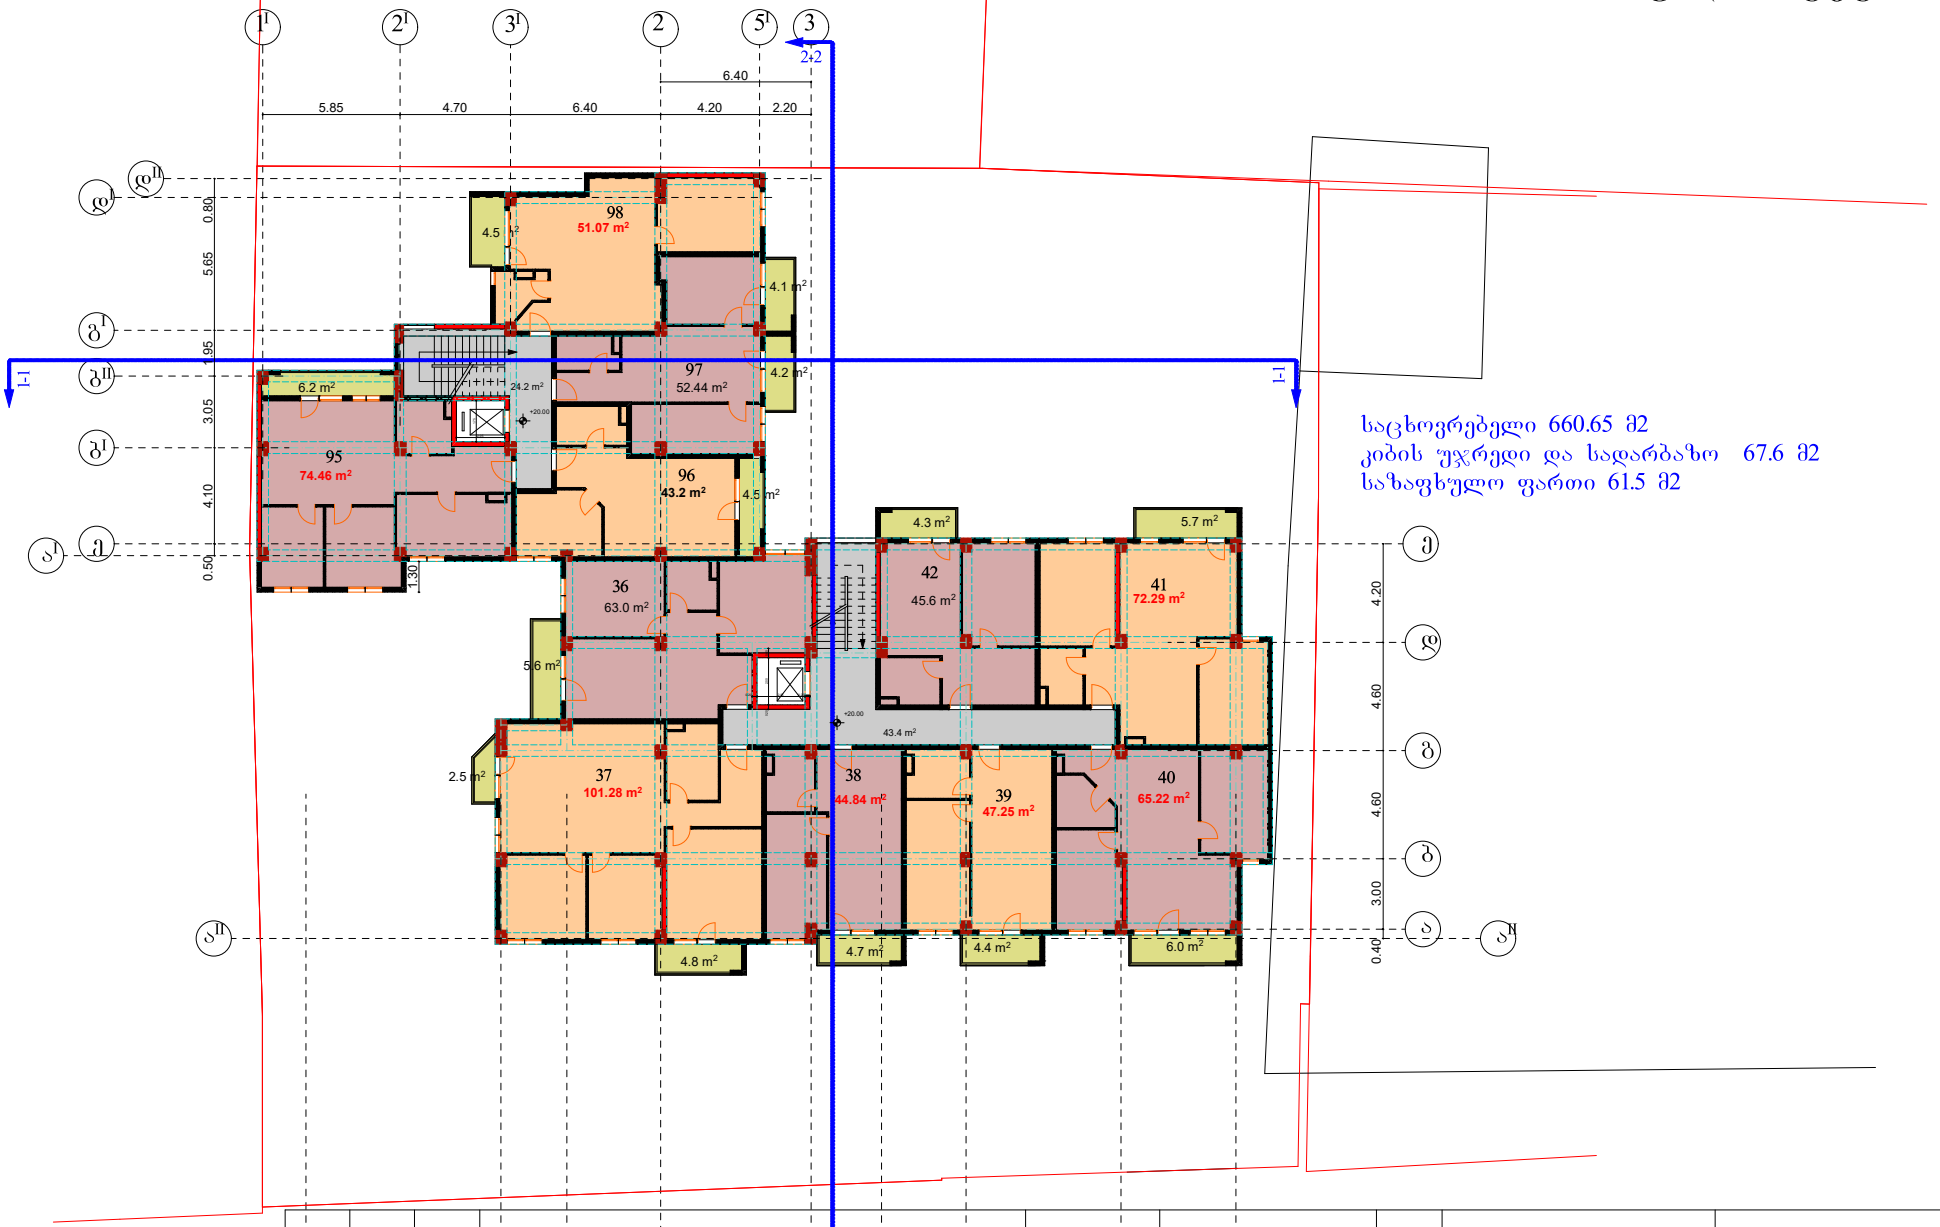

საცხოვრებელი 660.65 მ2
კიბის უჯრედი და სადარბაზო 67.6 მ2
საზაფხულო ფართი 61.5 მ2

საპროექტო დოკუმენტაცია	ფაილი №3491143	საკადასტრო კოდი 01.13.06.006.064	ქ. თბილისი, ქუჩა კვანძის №4	მრავალბინიანი საცხოვრებელი სახლი. I სართულის გეგმა	ფურცელი № 1	მაშტაბი 1:100	დამკვეთი ნ. ლაცაბიძე	საპროექტო ორგანიზაცია

დამკვეთი ნ. ლაცაბიძე

პრ.ავტორი. ნ. გაბუნია

შემსრულებელი

შ.პ.ს "სამშენებლო კომპანია თბილისის ვექტორი"

ს/კ 406250186

2023

VIII სართულის გეგმა

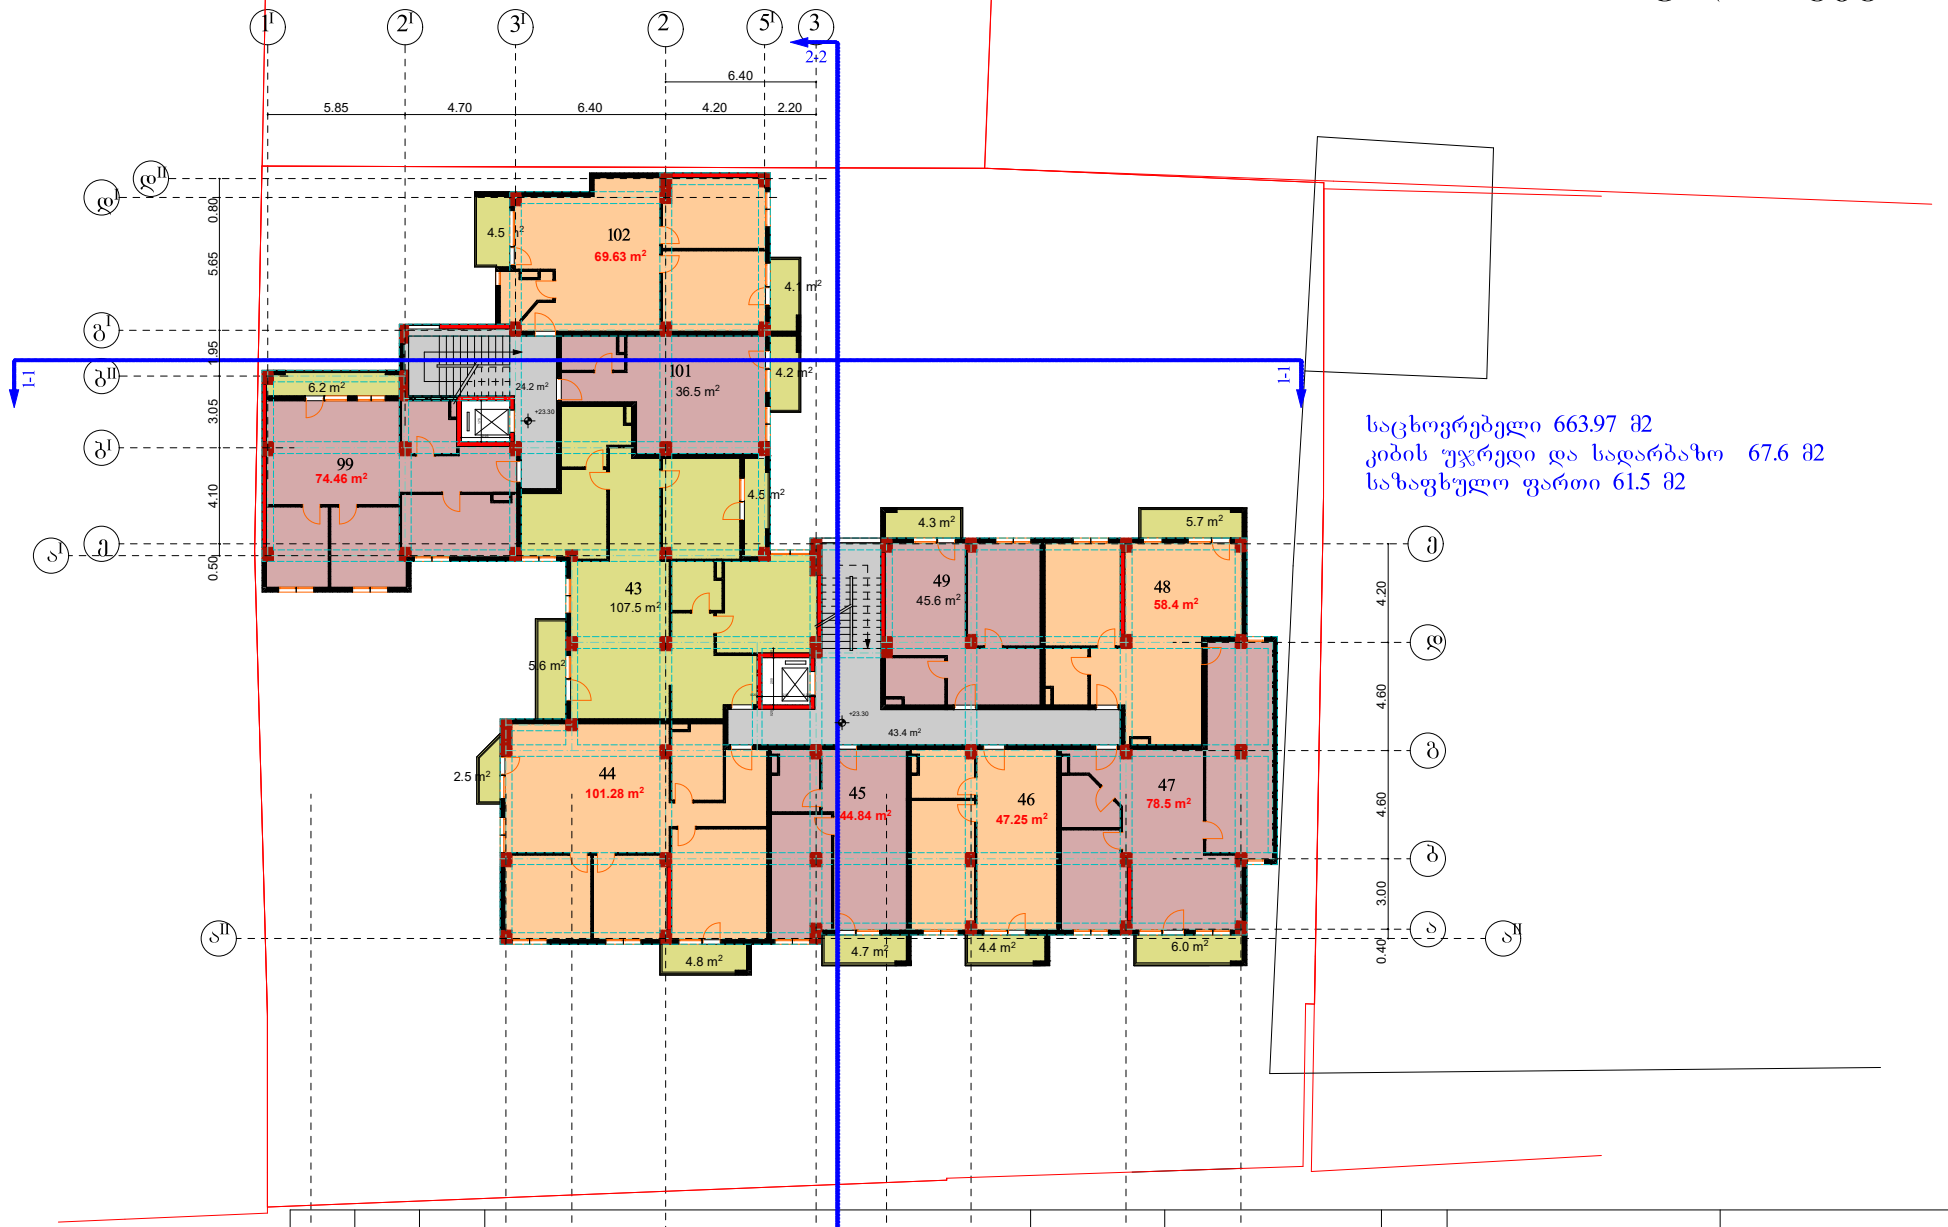


დამკვეთი ნ. ლაცაბიძე

პრ.ავტორი. ნ. გაბუნია

შემსრულებელი

შ.პ.ს "სამშენებლო კომპანია თბილისის ვექტორი"

ს/კ 406250186

2023

IX სართულის გეგმა

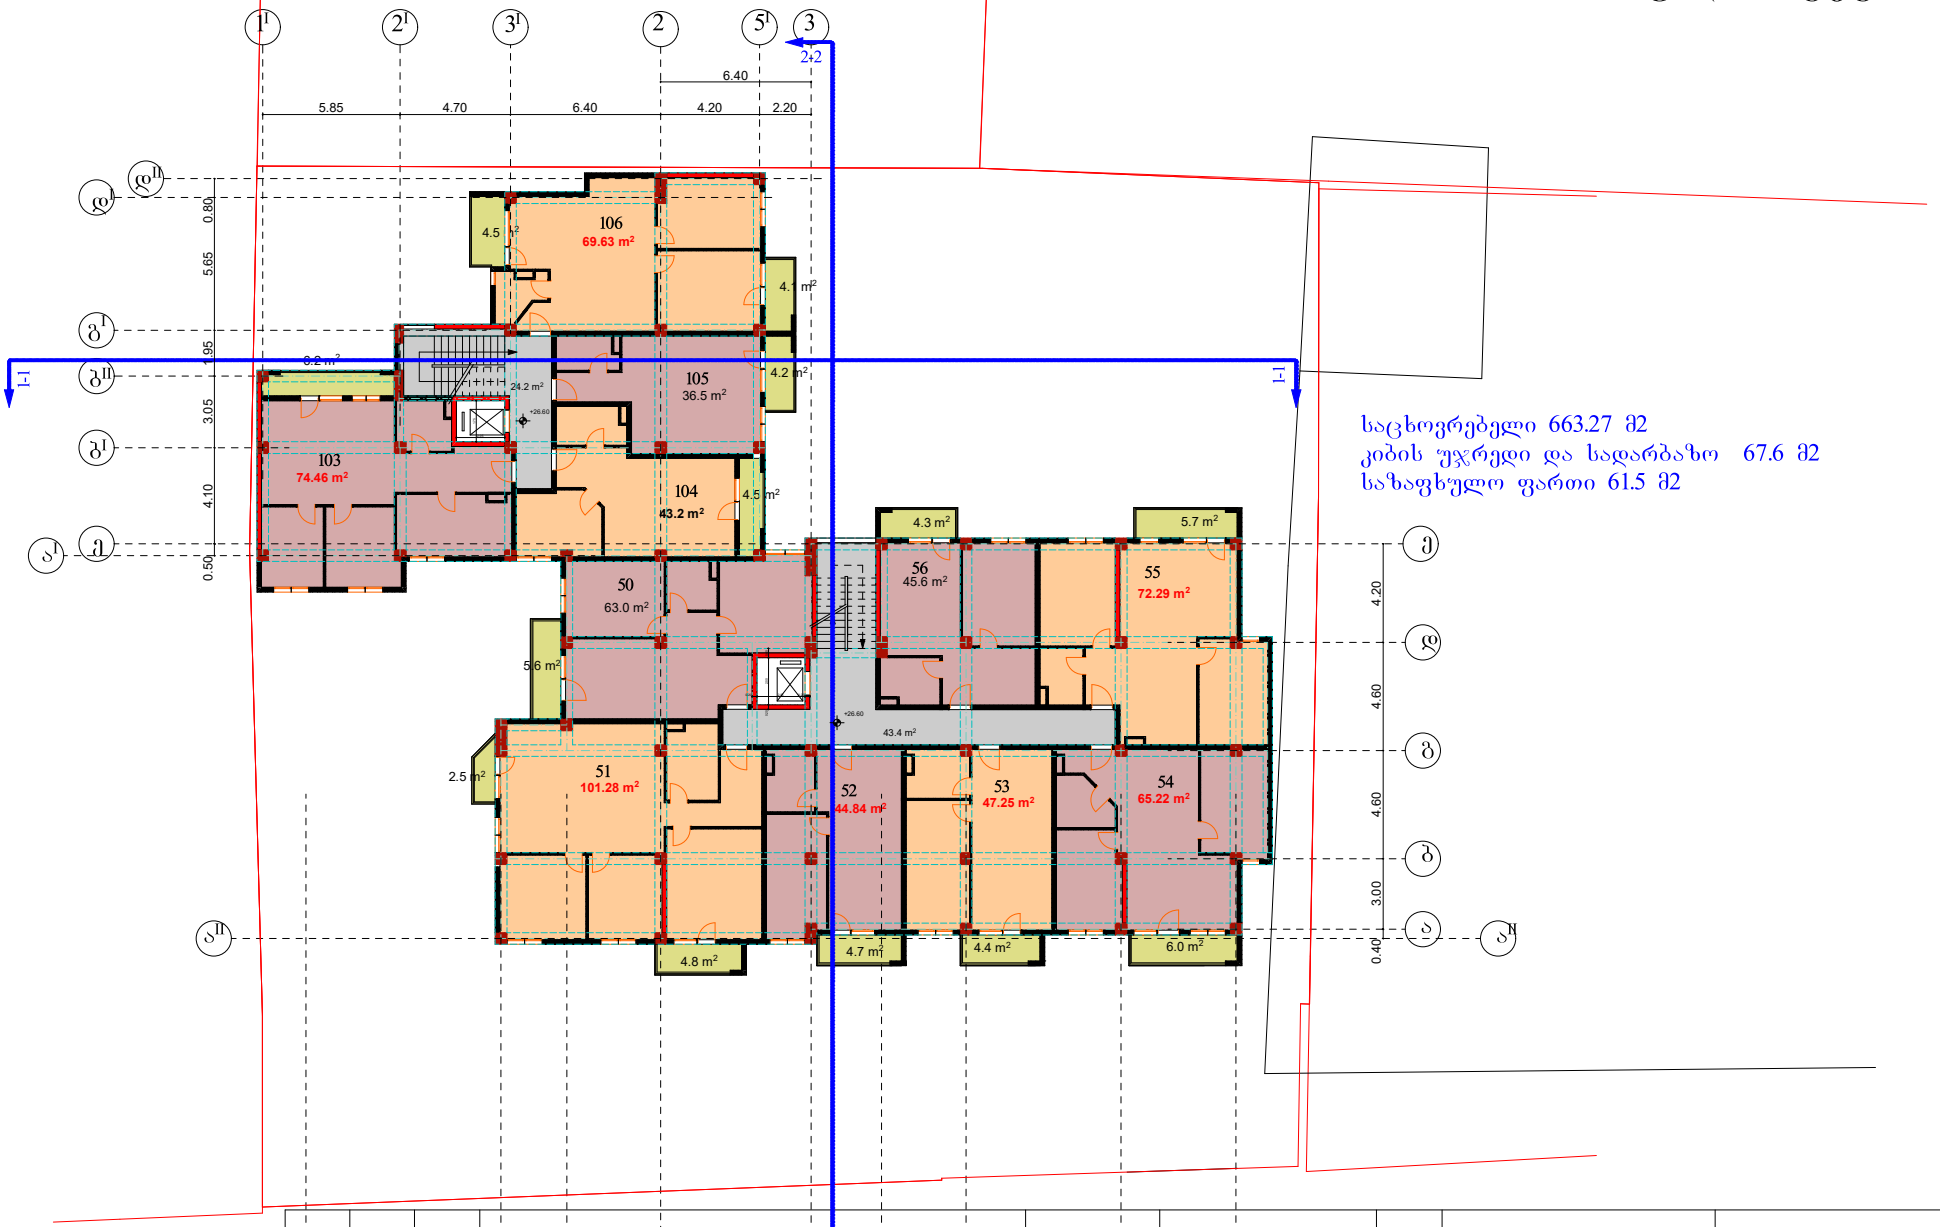

საცხოვრებელი 663.27 მ2
კიბის უჯრედი და სადარბაზო 67.6 მ2
სასაფხულო ფართი 61.5 მ2


დამკვეთი ნ. ლაცაბიძე

პრ.ავტორი. ნ. გაბუნია

შემსრულებელი

შ.პ.ს "სამშენებლო კომპანია თბილისის ვექტორი"

ს/კ 406250186

2023

X სართულის გეგმა

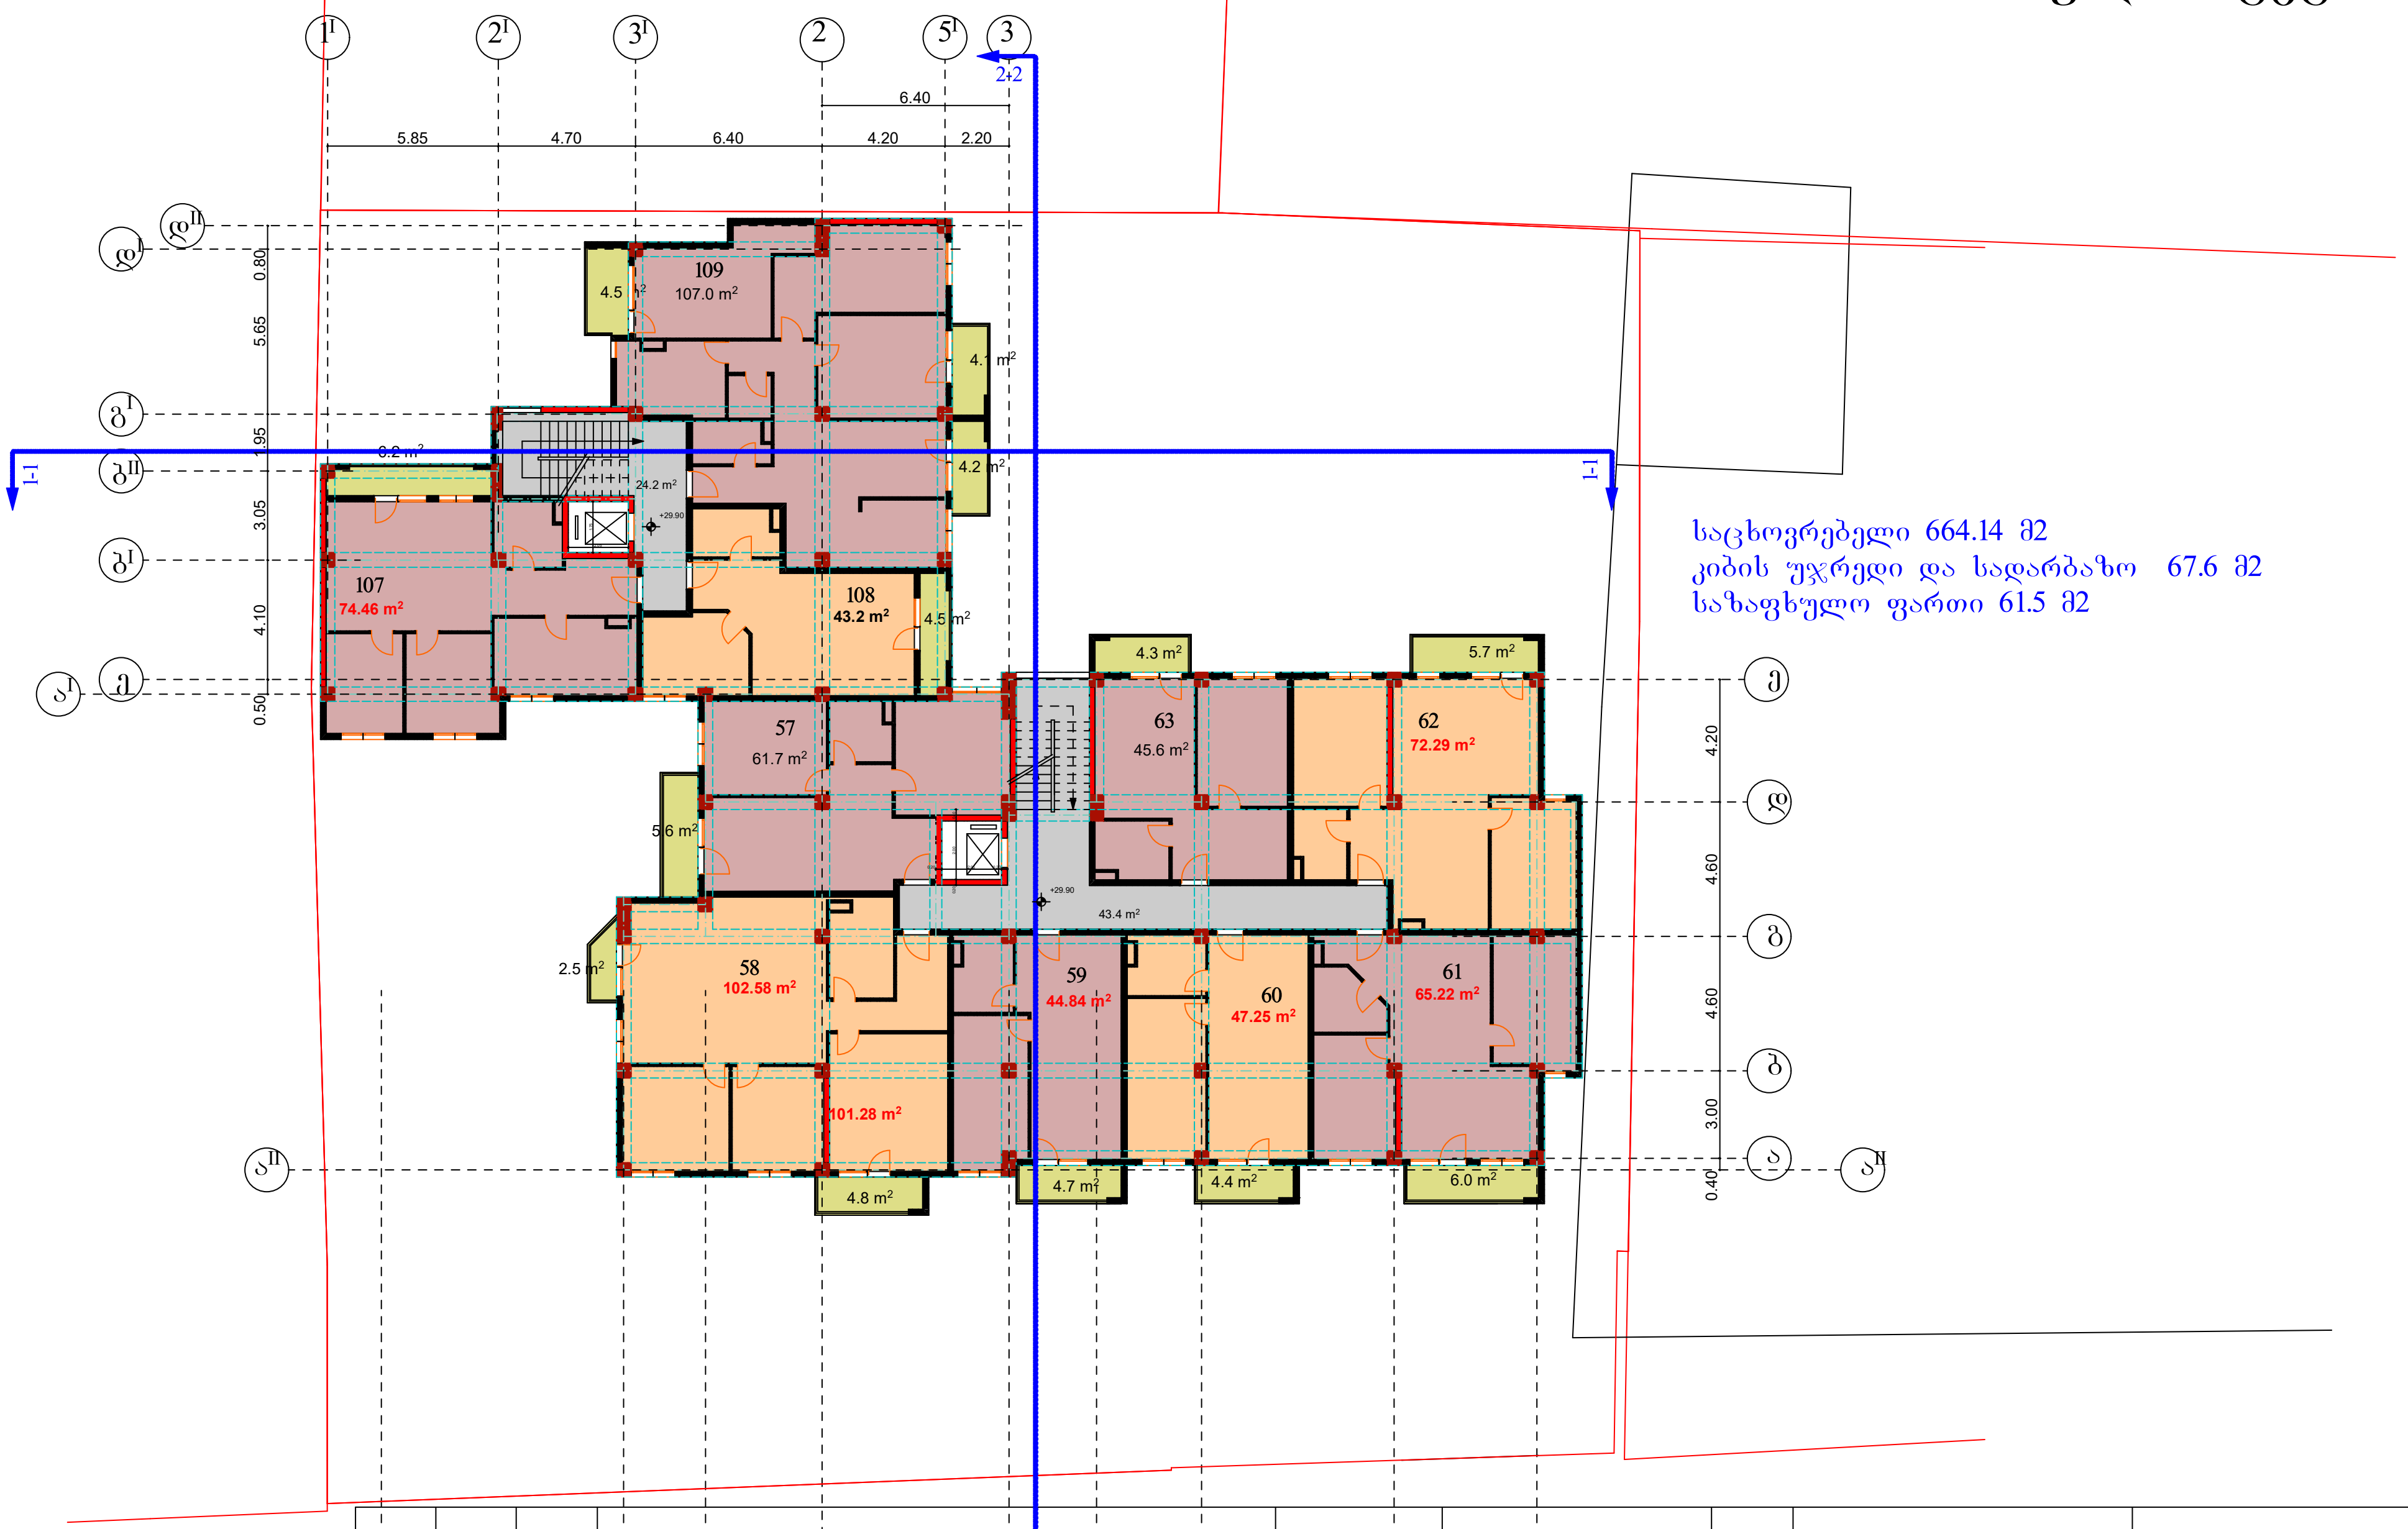

საპროექტო დავალება	გაპი №3491143	საკ.კოდი 01.13.06.006.064	ქ. თბილისი, ქუჩა ვანის №4	მრავალბინიანი საცხოვრებელი სახლი. I სართულის გეგმა	ფურცელი № 1 მაშტაბი 1:100	დამკვეთი ნ. ლაცაბიძე

საპროექტო ორგანიზაცია	დამკვეთი ნ. ლაცაბიძე პრ.ავტორი. ნ. გაბუნია შემსრულებელი	შ.პ.ს "სამშენებლო კომპანია თბილისის ვექტორი" ს/კ 406250186 2023

XI სართულის გეგმა

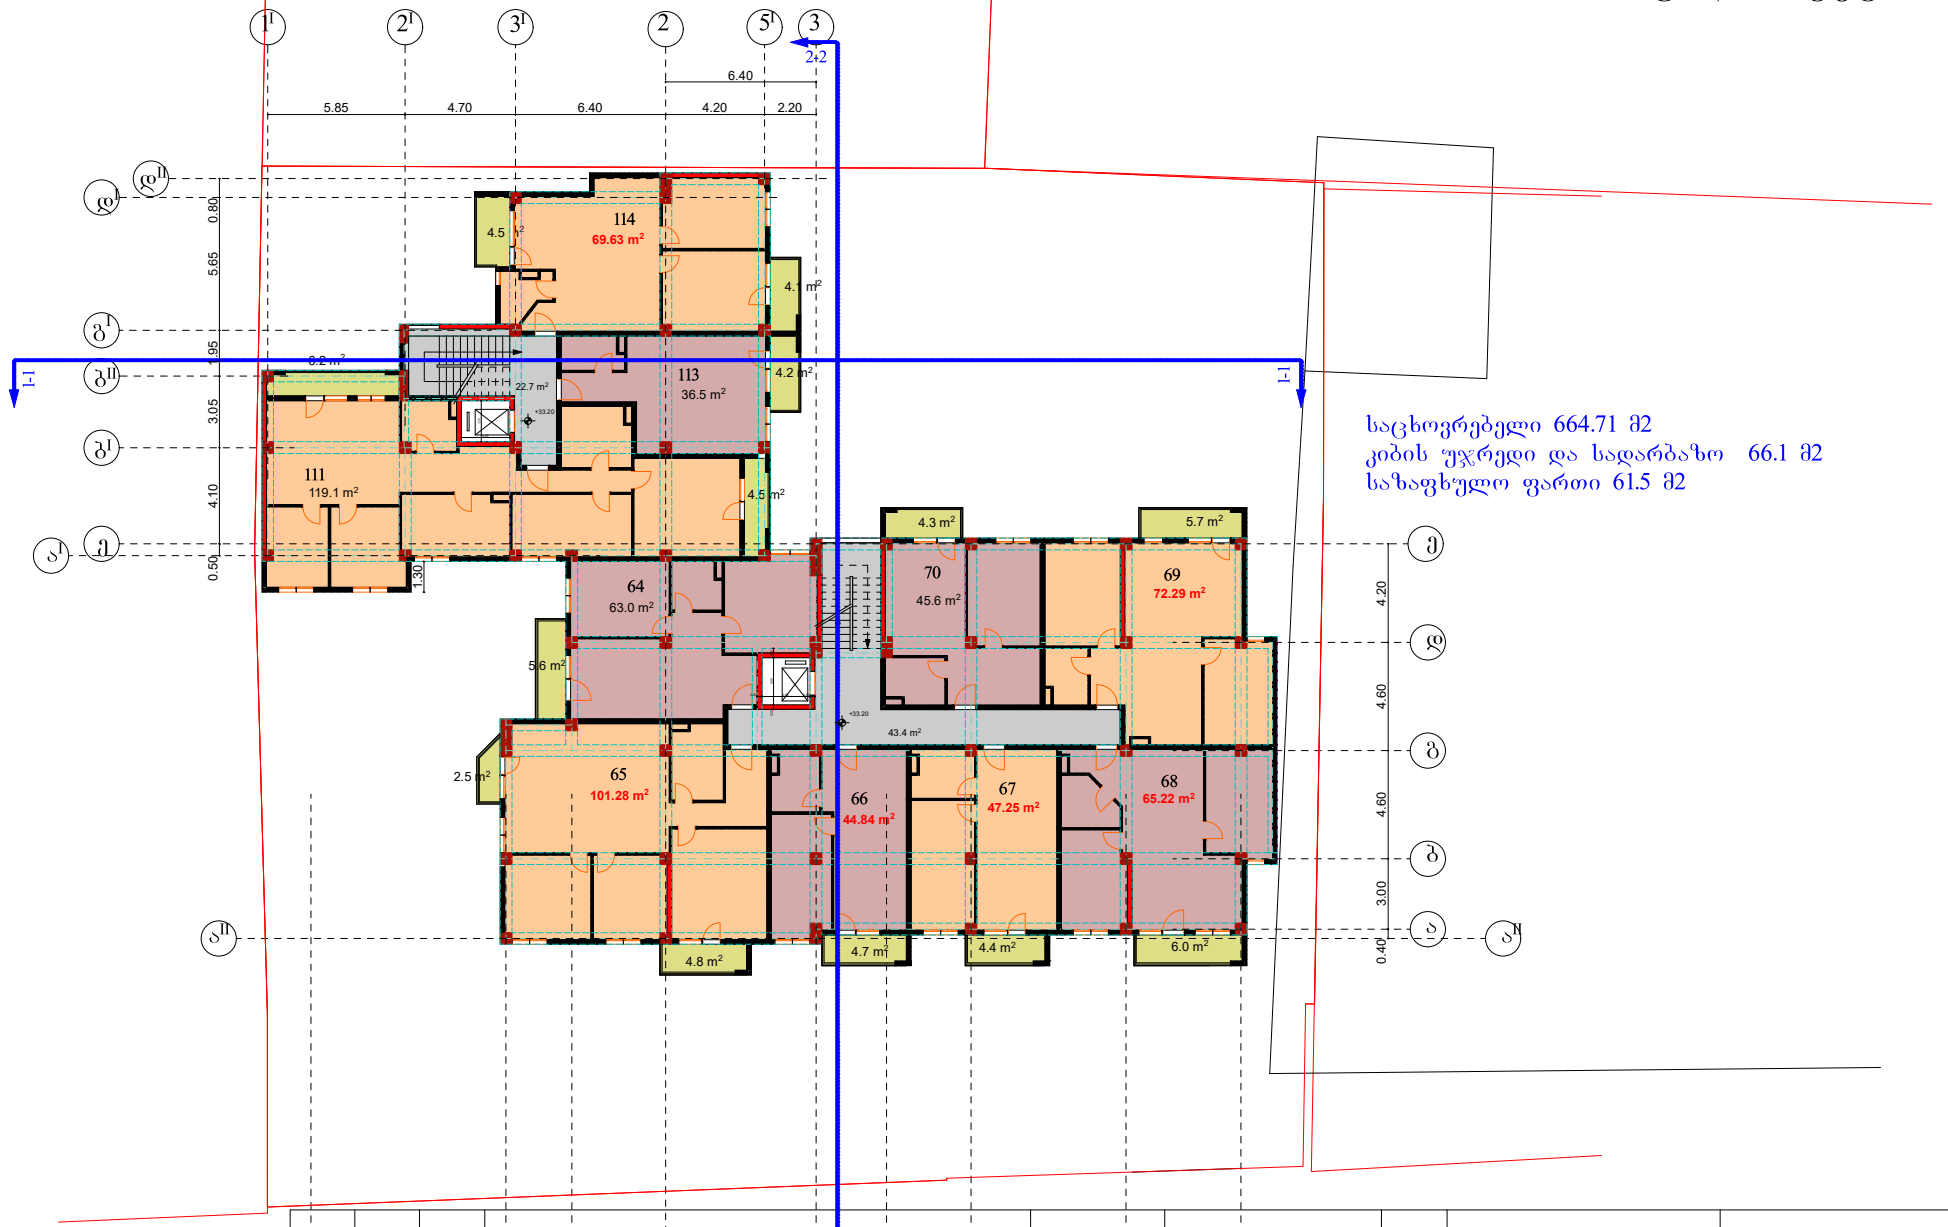

საცხოვრებელი 664.71 მ2
კიბის უჯრედი და სადარბაზო 66.1 მ2
სახაფხულო ფართი 61.5 მ2

საპროექტო დოკუმენტაცია	გვარი №3491143	საკადასტრო 01.13.06.006.064	ქ. თბილისი, ქუჩა გვარის №4	მრავალბინიანი საცხოვრებელი სახლი. I სართულის გეგმა	ფურცელი № 1	დამკვეთი ნ. ლაცაბიძე	საპროექტო ორგანიზაცია	დამკვეთი ნ. ლაცაბიძე პრ.ავტორი. ნ. გაბუნია შემსრულებელი
					მაშტაბი 1:100			შ.პ.ს "სამშენებლო კომპანია თბილისის ვექტორი" ს/კ 406250186 2023

XII სართულის გეგმა

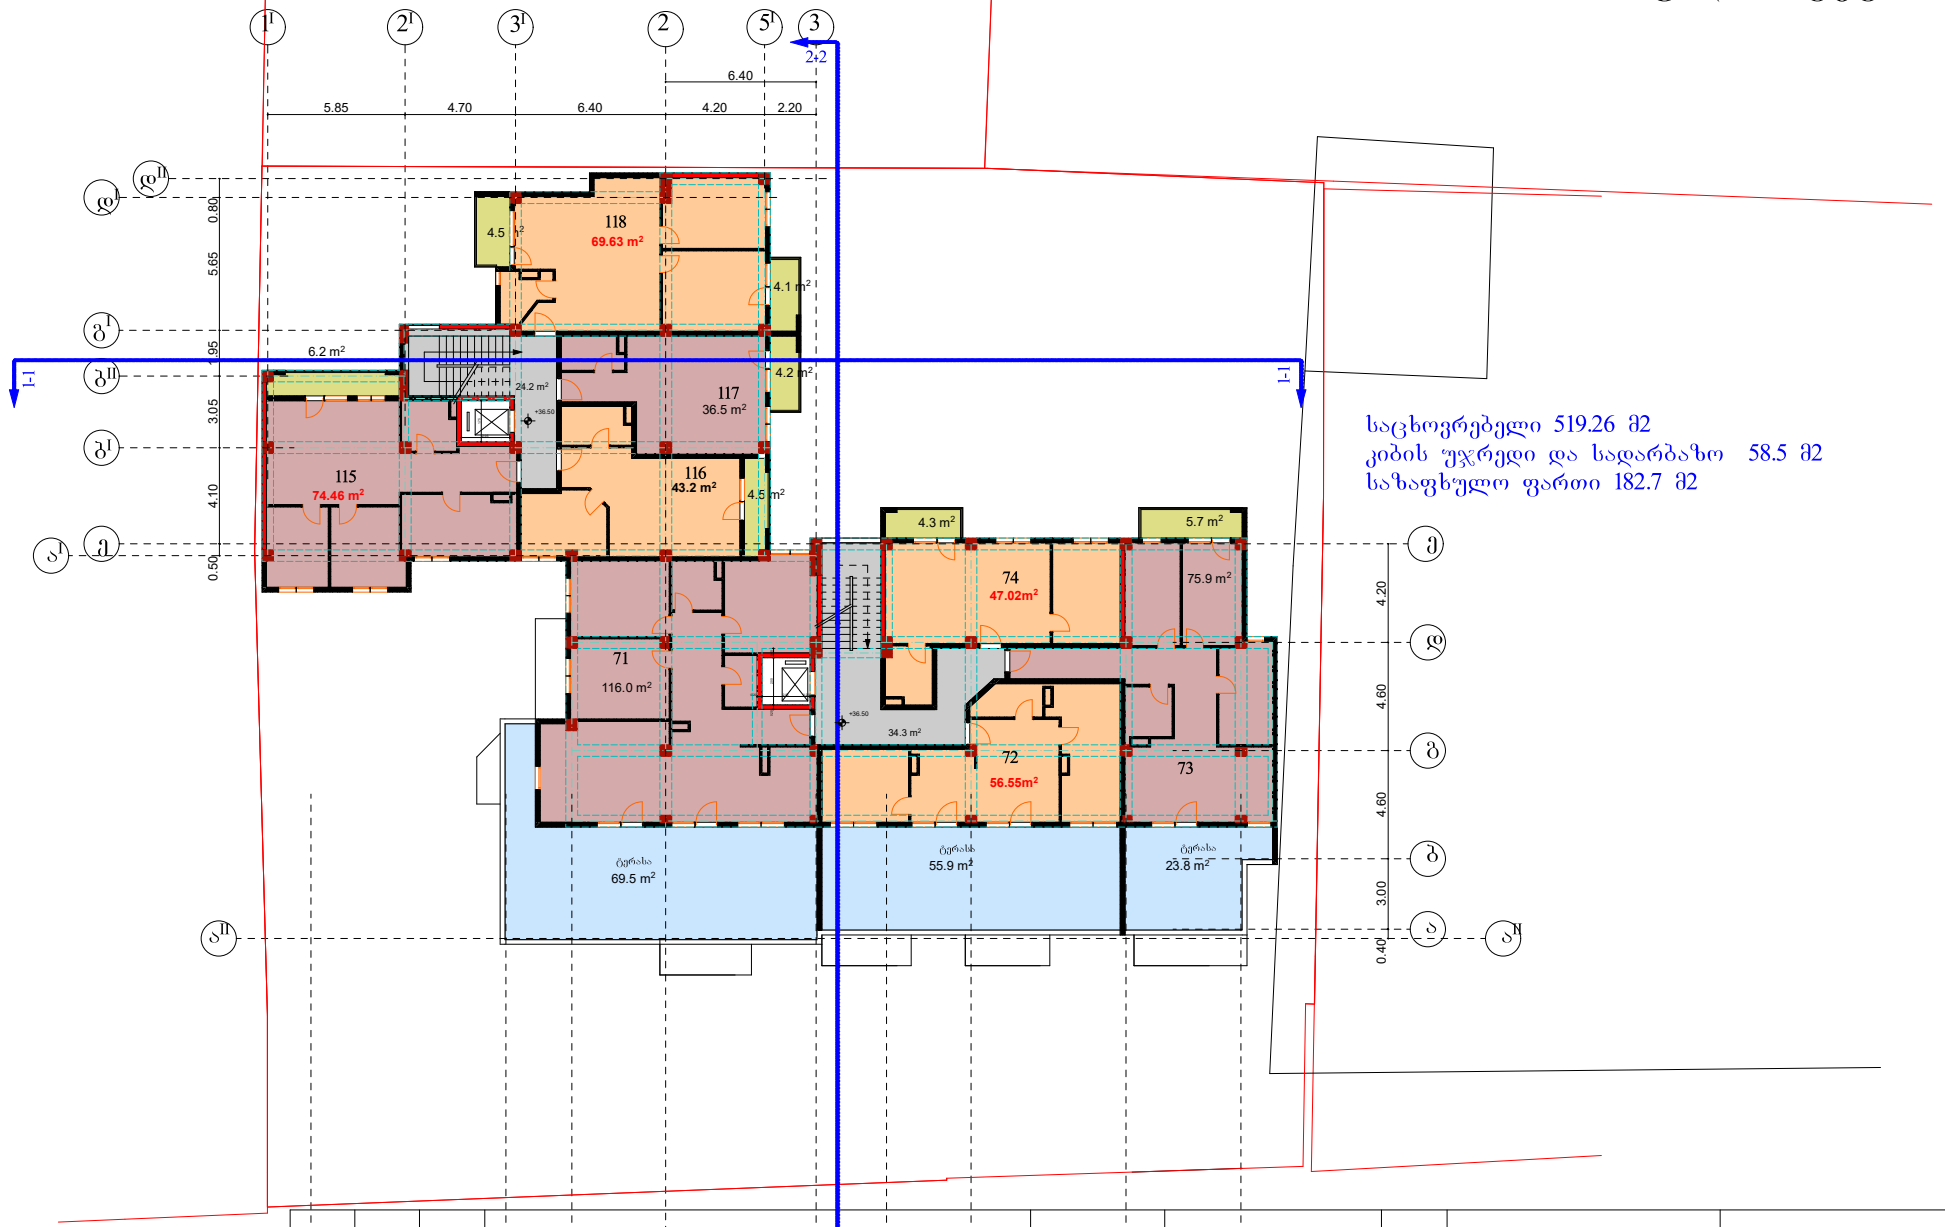

საცხოვრებელი 519.26 მ2
კიბის უჯრედი და სადარბაზო 58.5 მ2
საზაფხულო ფართი 182.7 მ2

საპროექტო დოკუმენტაცია	გვარი №3491143	საკადასტრო 01.13.06.006.064	ქ1 თბილისი, ქუჩა კვანის №4	მრავალბინიანი საცხოვრებელი სახლი.				ფურცელი № 1	დამკვეთი	საპროექტო ორგანიზაცია	დამკვეთი ნ. ლაცაბიძე პრ.ავტორი. ნ. გაბუნია შემსრულებელი
	8.30		2.80	4.00	6.40	3.00	3.60	6.60	4.90		
	1	1I	2	I სართულის გეგმა	3	3I	4	მაშტაბი 1:100	5	ნ. ლაცაბიძე 6	

შ.პ.ს "სამშენებლო კომპანია თბილისის ვექტორი"
ს/კ 406250186
2023

XIII სართულის გეგმა

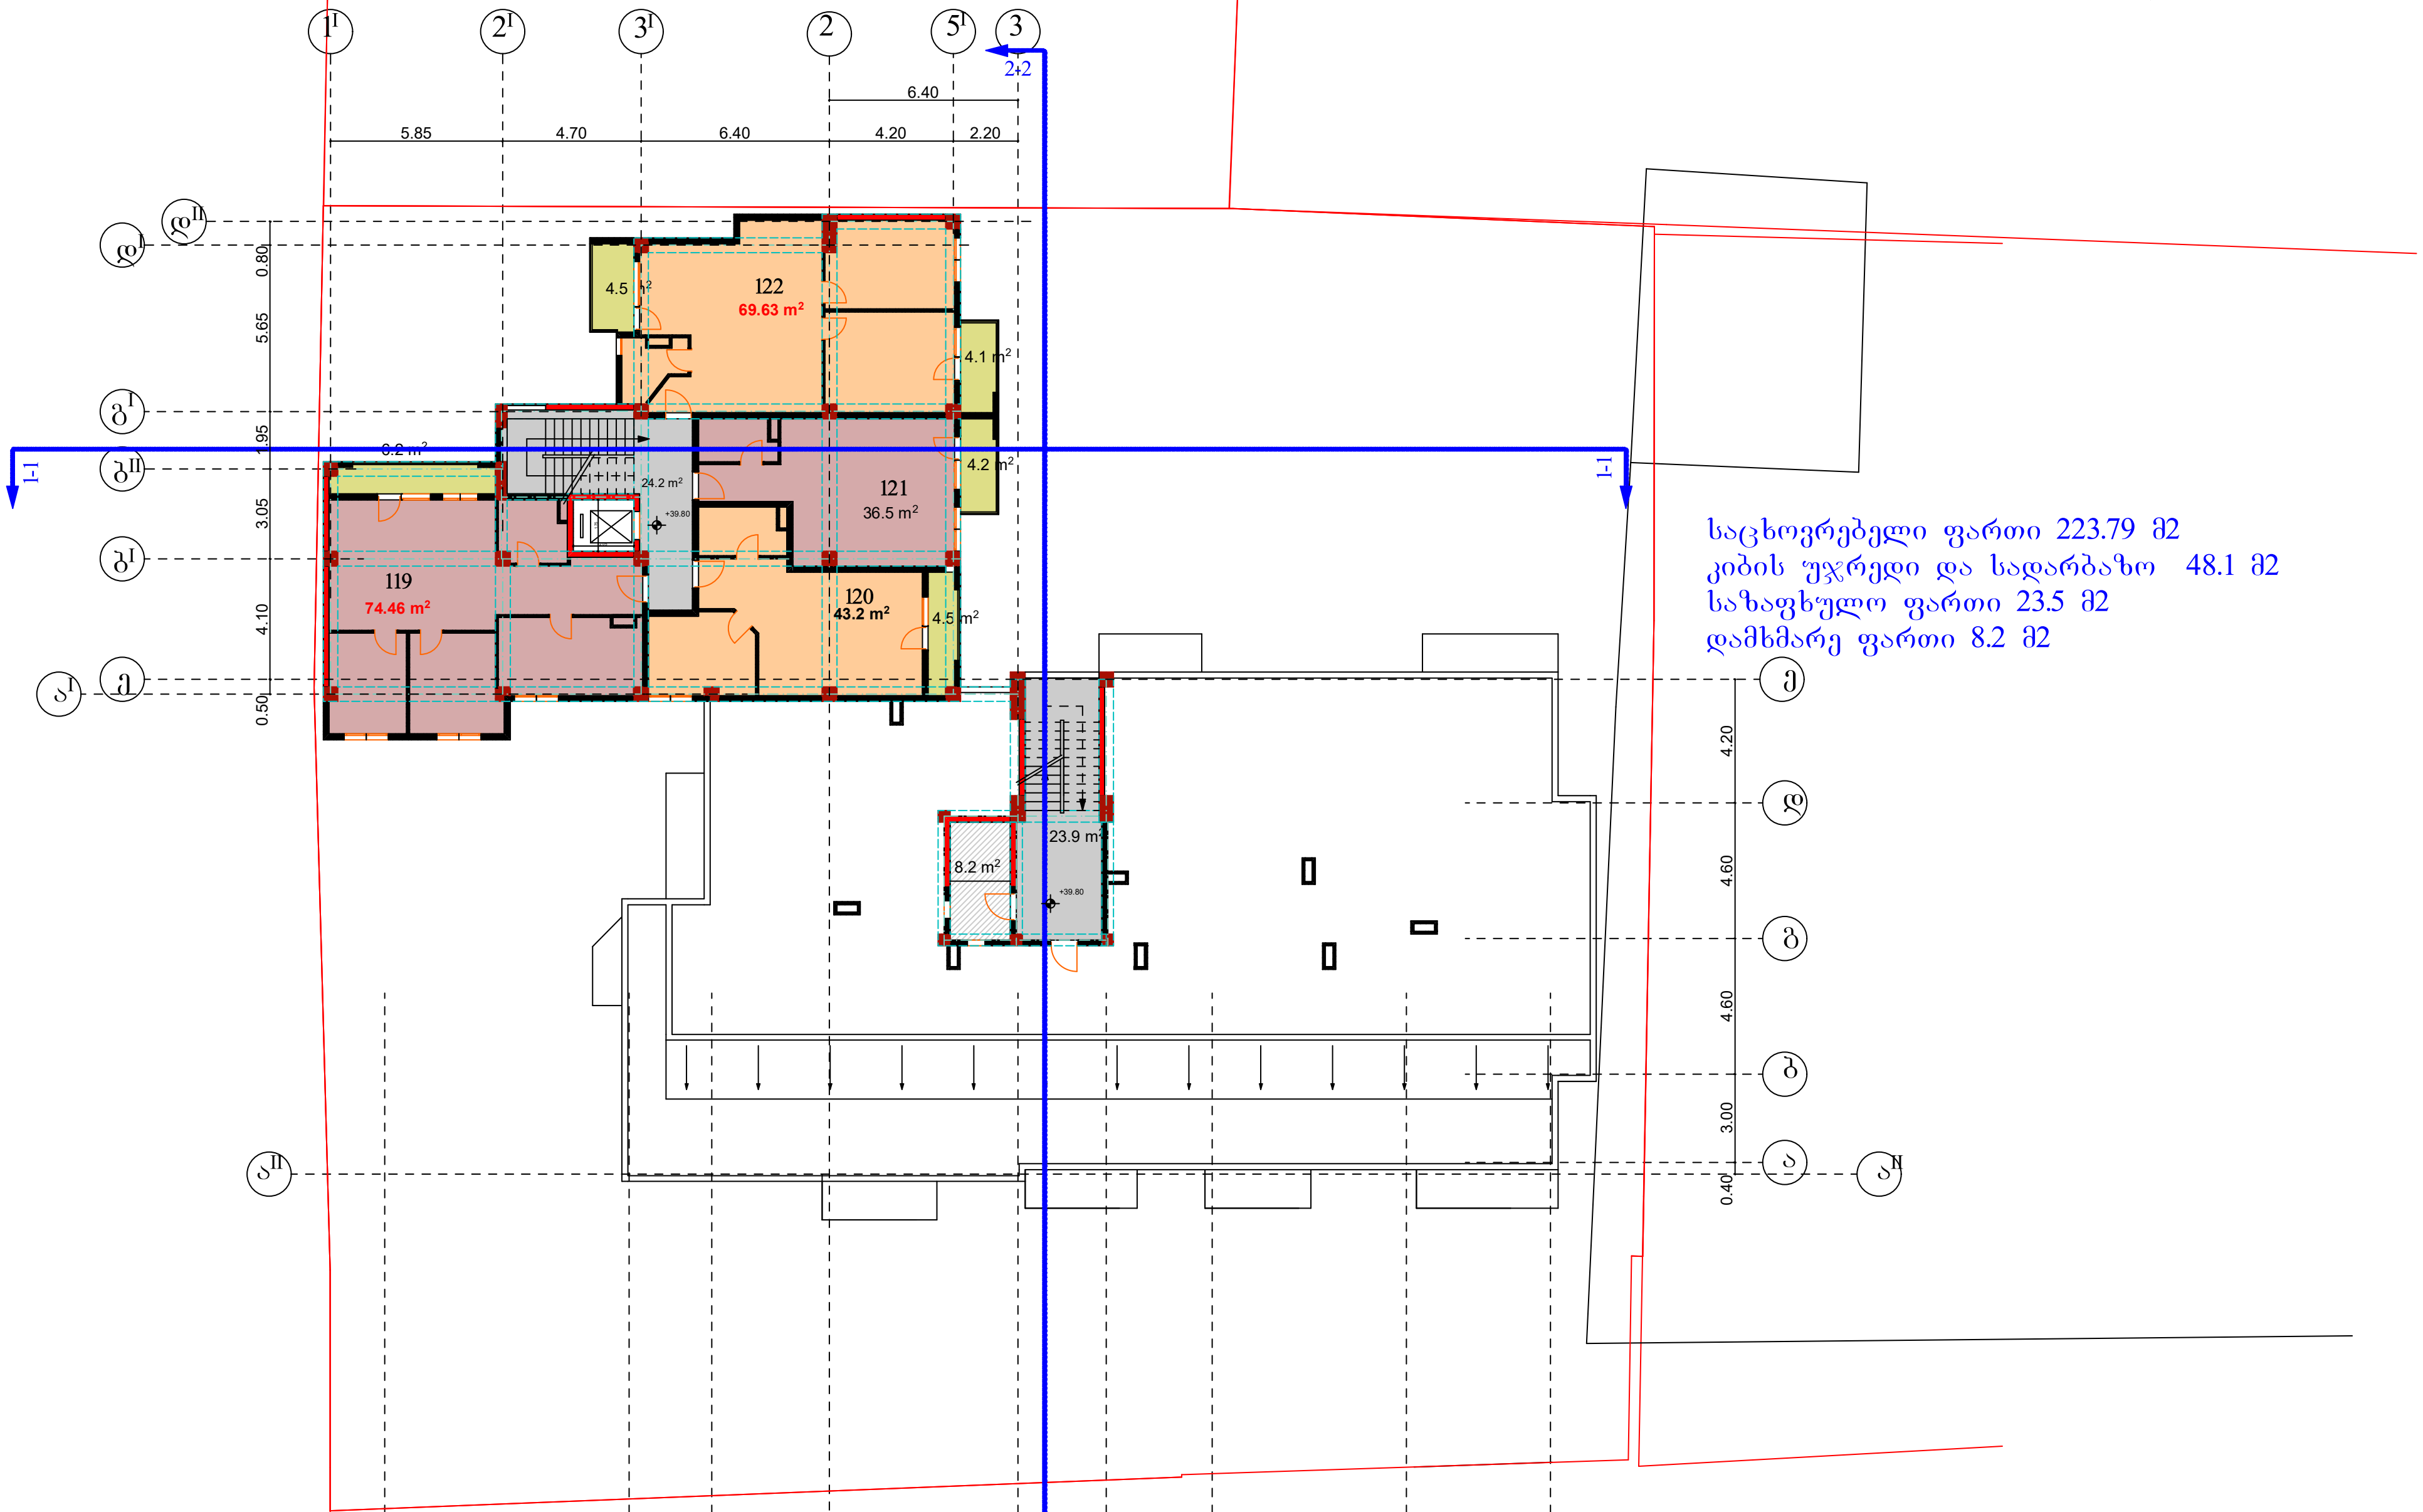

საცხოვრებელი ფართი 223.79 მ2
კიბის უჯრედი და სადარბაზო 48.1 მ2
საზაფხულო ფართი 23.5 მ2
დამხმარე ფართი 8.2 მ2

გაპი №3491143	საკ.კოდი 01.13.06.006.064	ქ. თბილისი, ქუჩა ... ვანის №4	მრავალბინიანი საცხოვრებელი სახლი. I სართულის გეგმა	ფურცელი № 1 მაშტაბი 1:100	დამკვეთი ნ. ლაცაბიძე	საპროექტო ორგანიზაცია	დამკვეთი ნ. ლაცაბიძე; პრ.ავტორი. ნ. გაბუნია; შემსრულებელი

შ.პ.ს "სამშენებლო კომპანია თბილისის ვექტორი"

ს/კ 406250186

2023

სართულის გეგმა

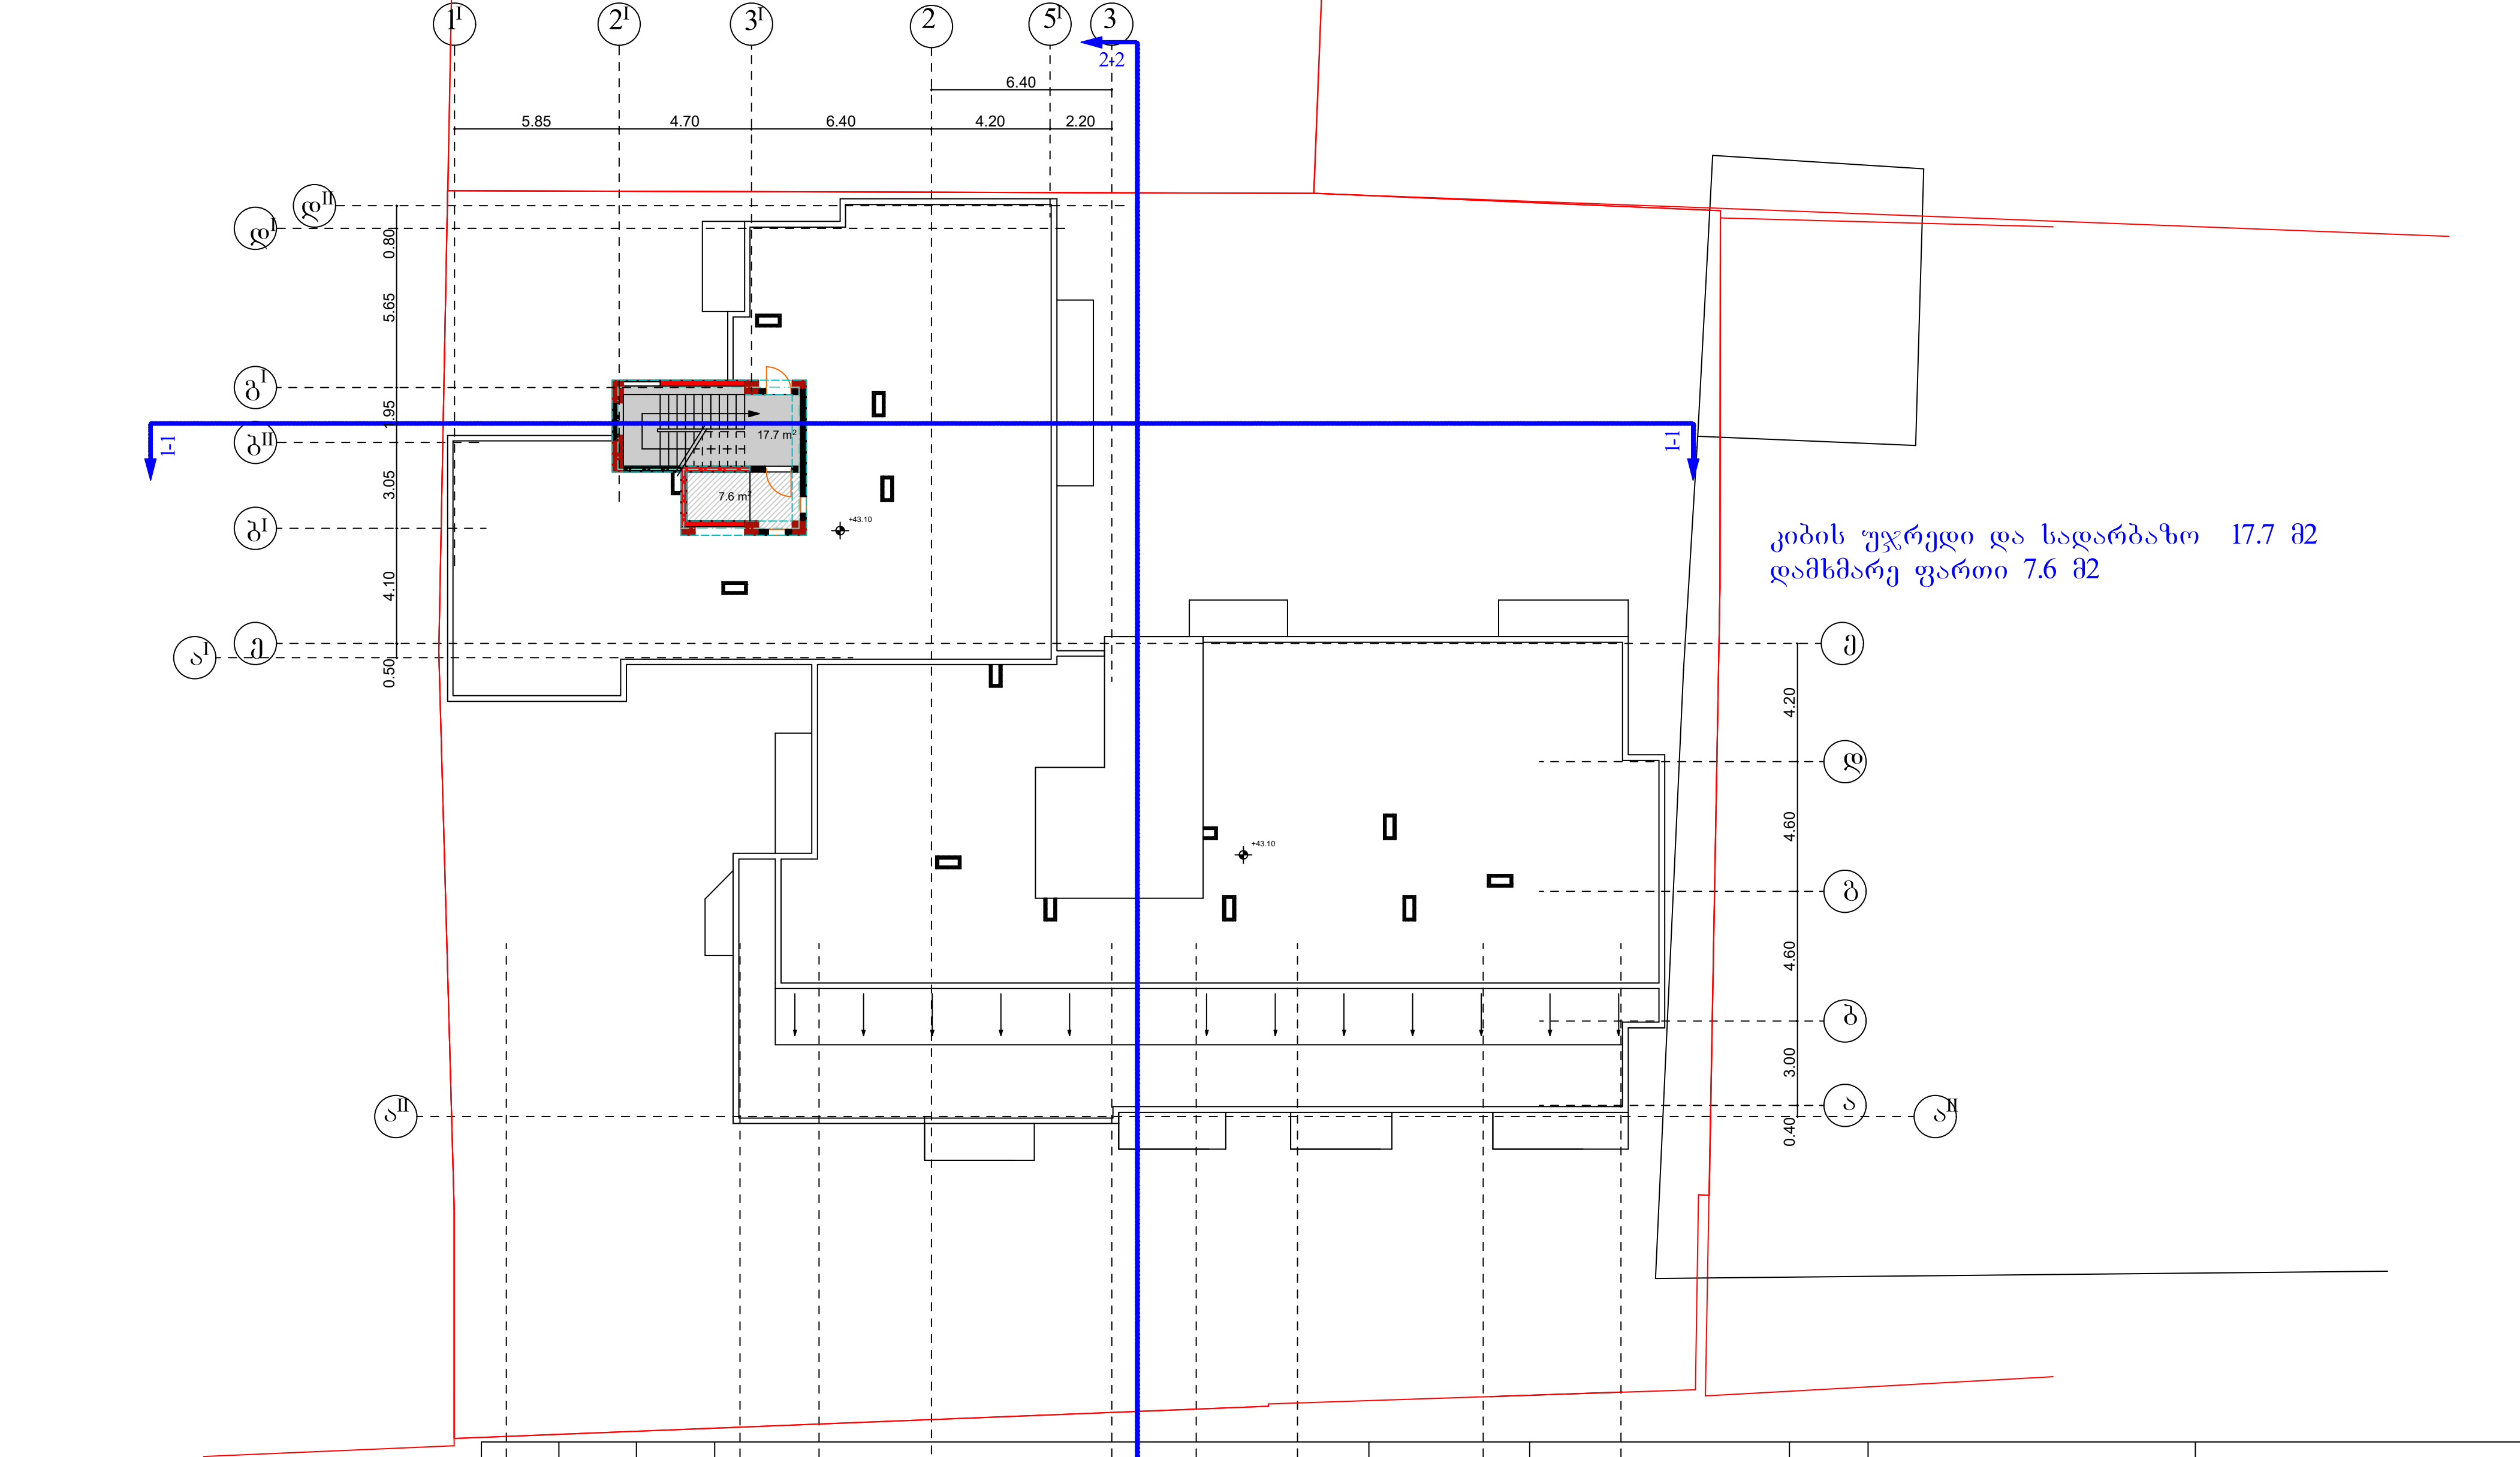

[illegible]	ვაკი №3491143	საკადასტრო 01.13.06.006.064	მრავალბინიანი საცხოვრებელი სახლი. ქ. თბილისი, ქუჩა ვაჩნის №4 I სართულის გეგმა	ფურცელი № 1 მასშტაბი 1:100	დამკვეთი ნ. ლაცაბიძე	საპროექტო ორგანიზაცია	დამკვეთი ნ. ლაცაბიძე პრ.ავტორი. ნ. გაბუნია შემსრულებელი	შ.პ.ს "სამშენებლო კომპანია თბილისის ვექტორი" ს/კ 406250186 2023

სახურავის გეგმა

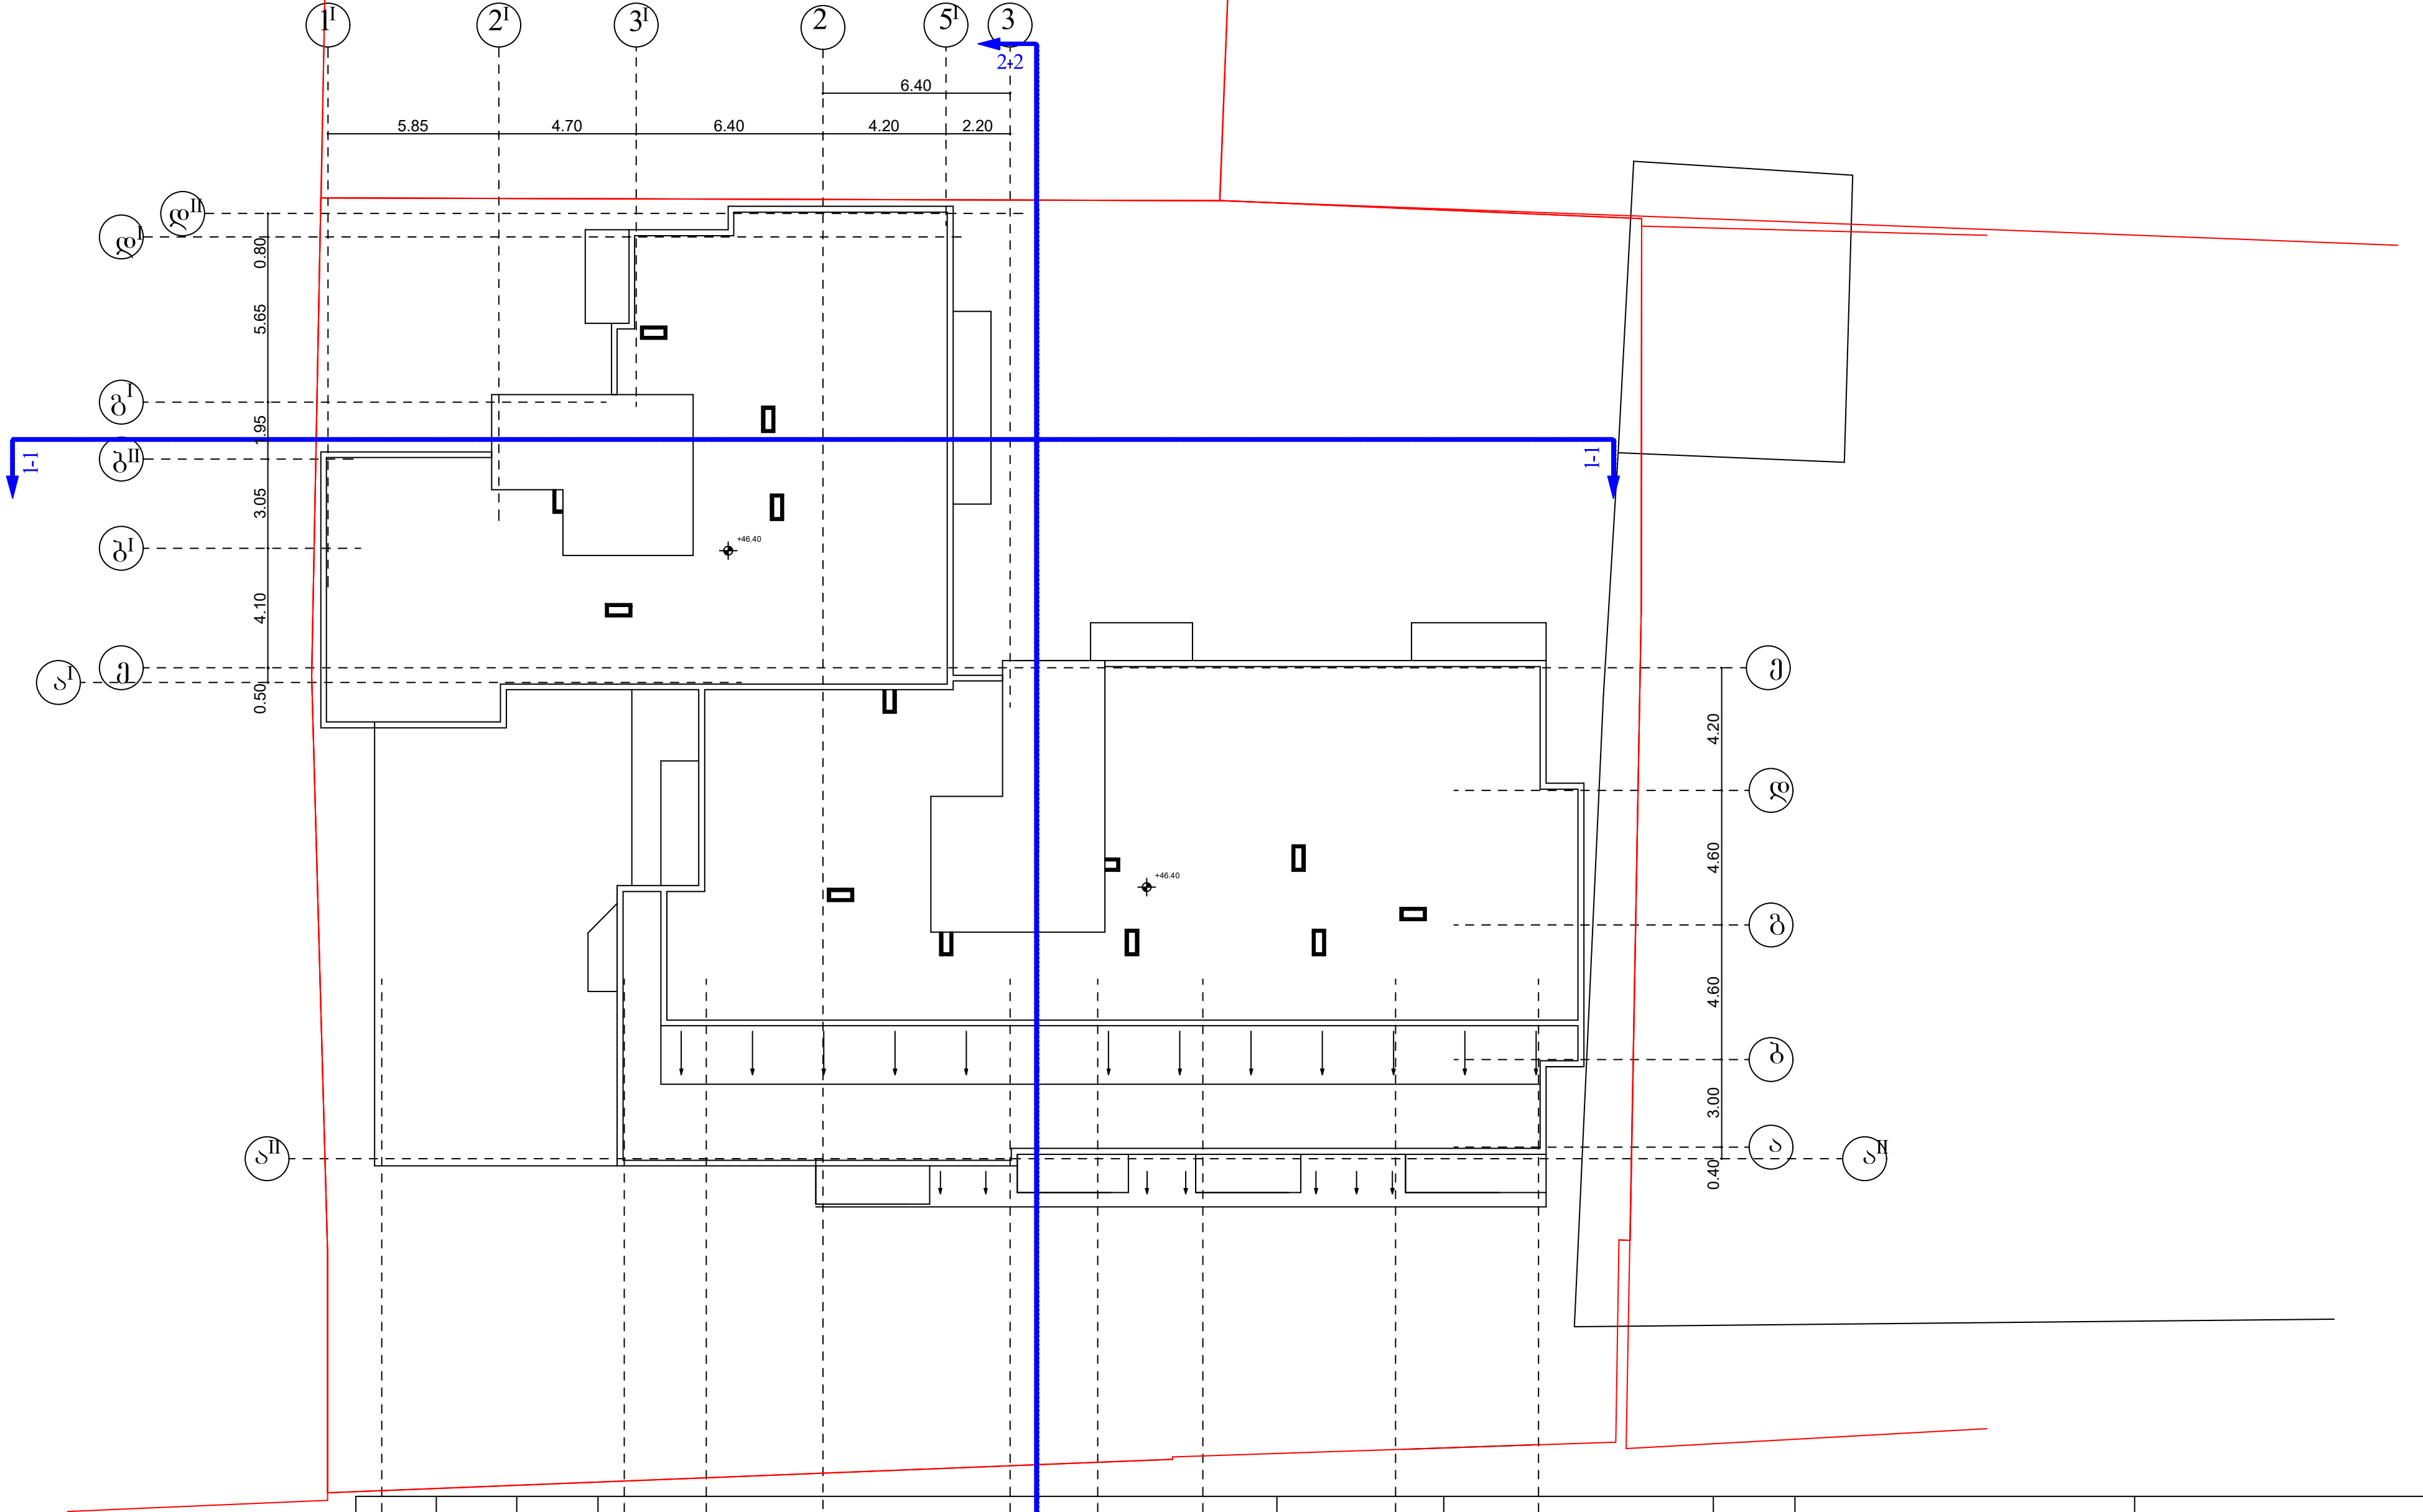

საპროექტო დავალება	გამი №3491143	საკ.კოდი 01.13.06.006.064	ქ. თბილისი, ქუჩა ვანის №4	მრავალბინიანი საცხოვრებელი სახლი. I სართულის გეგმა	ფურცელი № 1 მაშტაბი 1:100	დამკვეთი ნ. ლაცაბიძე	საპროექტო ორგანიზაცია	დამკვეთი ნ. ლაცაბიძე; პრ.ავტორი. შემსრულებელი ნ. გაბუნია

შ.პ.ს "სამშენებლო კომპანია თბილისის ვექტორი"

ს/კ 406250186

2023