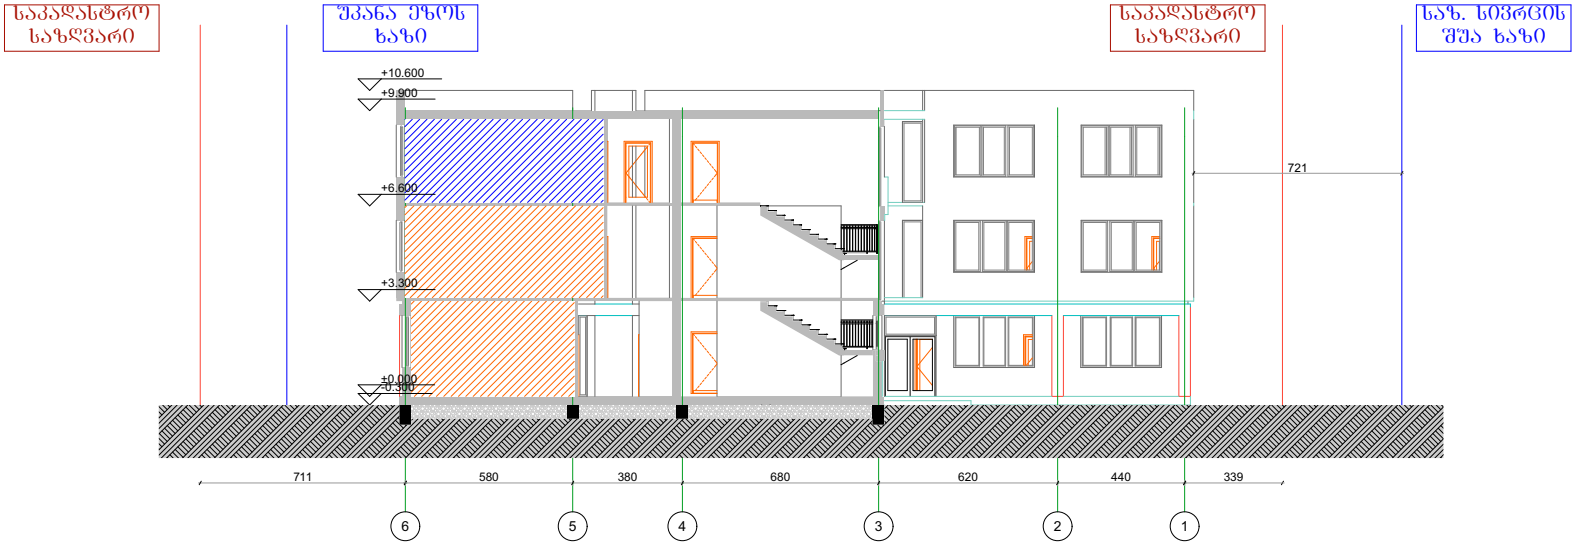

GSPublisherVersion 0.0.100.100

ჩრდილოეთის აღნიშვნის სიმბოლო

(დერეფანი; გზა-კიბე)

ავარიული განათება

გასასვლელი
EXIT

თავშესაფრის
A REA OF

ფართობი
REFUGE

+ 3,30
1 სართული

დაკავებულობის
ჯგუფი

დაკავებულობის

ჯგუფის აღნიშვნა ფერის კოდი

თავშეყრისჯგუფი

(Tv) RGB (34.139.34)

საქმიანიჯგუფი

(sq) RGB (34.139.34)

საგანმანათლებლოჯგუფი

(sg) RGB (34.139.34)

სამრეწველოჯგუფი

(sm) RGB (34.139.34)

დიდი საფრთხის

შემცველიჯგუფი (დსშ) RGB (34.139.34)

დაწესებულებითიჯგუფი

(dw) RGB (34.139.34)

სავაჭროჯგუფი

(sv) RGB (34.139.34)

საცხოვრებელიჯგუფი

(sv) RGB (34.139.34)

სასაწყობოჯგუფი

(sw) RGB (34.139.34)

დამხმარეჯგუფი

(ds) RGB (34.139.34)

დაკავებულობის ჯგუფების აღნიშვნა

სახანძრომილდგარი (II კლასის სახანძრო მილდგარი)

სახანძროგანგაშისსაყვირიმოწყობილობა

სახანძრო- სამაშველოსამსახურისმიერ გამოსაყენებელი
მისაერთებელი

სახანძროგანგაშისხელითსამართავიკოლოფი

ხელის ცეცხლმაქრი

ჰიდრანტი

sicocxlisvarskvlavi

ორმხრივიკავშირი

კვამლზემორეაგირემაუწყებელი

კვამლისავტომატურიაღმომჩენი

ავტოსაშხეფისისტემა

გასასვლელისნიშანიბრაილისშრიფტით

პირობითინიშნები

ერთსათიანიცეცხლმედეგობა

ორსათიანიცეცხლმედეგობა

გასასვლელამდესავალიმაქსიმალურიმანძილი

რეგულირების წითელი ხაზი

კარის გაბარიტები და ცეცხლმედეგობის ხარისხი

სამსათიანიცეცხლმედეგობა

საკადასტროსაზღვარი

სართულიანობა

ჭრილის ხაზი

იატაკისსაპროექტონიშნული

თავშესაფრისფართობი

სახანძრო- სამაშველო დანაყოფებისთვისმისადგომი
ლიფტისსიმბოლო

ხანძრისდროს ლიფტიარ მუშაობს

გასასვლელისგანათებულინიშანი

სავარიოგანათებისნიშანი

სიმბოლო

FD C

საერთო ფართობი

ბინის ნომერი

საცხოვრებელი ფართობი

საზაფხულო ფართობი

ბინა #
59.2 m2
ბინის საერთო ფართი
49.0 10.2

მისაწვდომისვლა გეზი

6 5 4 3 2 1

580 380 680 620 440

-0.300

±0.000

+3.300

+6.600

+9.900

+10.600

711 339

721

ჭრილი 6-1

ფორმატი მასშტაბი კოდი გვერდი

გვერდის დასახელება

1

საპროექტო ორგანიზაცია

სტადია

ობიექტის მისამართი

პრ. ავტორი/

შემსრულებელი

მ. ბარბაქაძე

დამკვეთი

თარიღი

25.06.2023

ექსპლიკაცია

20 240

100

საკადასტრო

საზღვარი

უკანა ეზოს

ხაზი

საკადასტრო

საზღვარი

საზ. სივრცის

შუა ხაზი

საპროექტო WRili

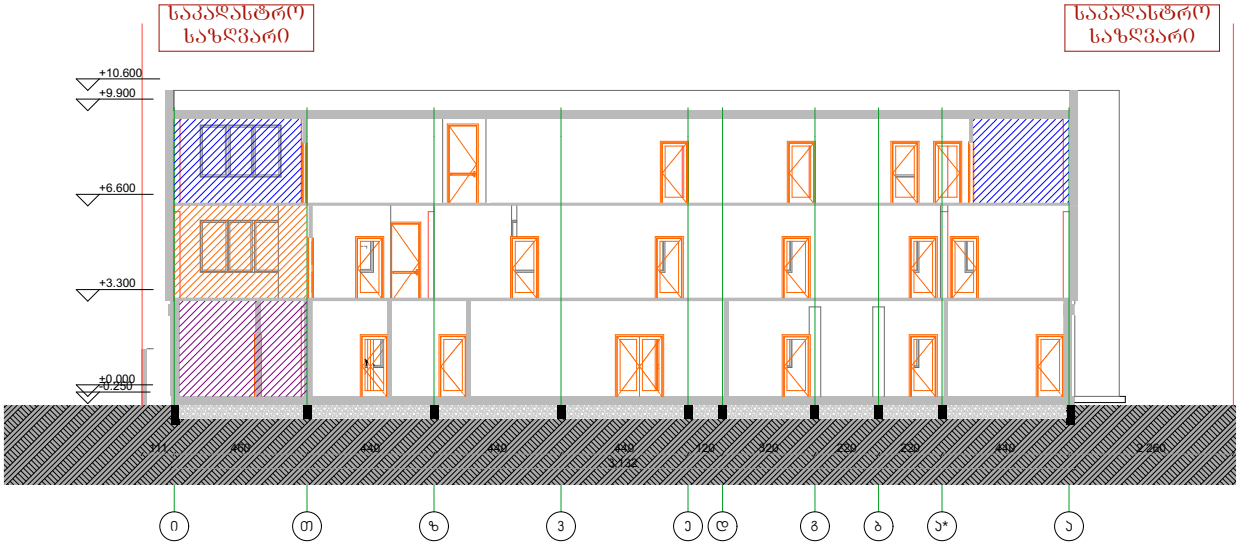

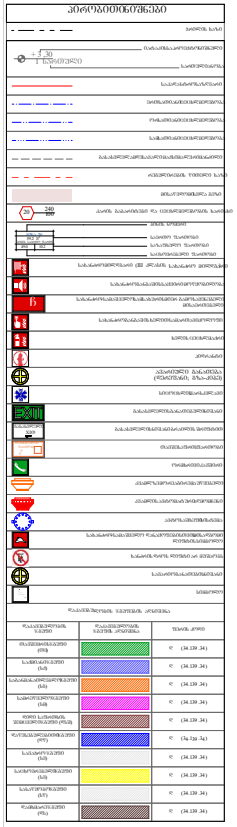

GSPublisherVersion 0.0.100.100

ჩრდილოეთის აღნიშვნის სიმბოლო

(დერეფანი; გზა-კიბე)

ავარიული განათება

გასასვლელი
EXIT

თავშესაფრის
A REA OF

ფართობი
REFUGE

+ 3,30
1 სართული

დაკავებულობის
ჯგუფი

დაკავებულობის

ჯგუფის აღნიშვნა ფერის კოდი

თავშეყრისჯგუფი

(Tv) RGB (34.139.34)

საქმიანიჯგუფი

(sq) RGB (34.139.34)

საგანმანათლებლოჯგუფი

(sg) RGB (34.139.34)

სამრეწველოჯგუფი

(sm) RGB (34.139.34)

დიდი საფრთხის

შემცველიჯგუფი (დსშ) RGB (34.139.34)

დაწესებულებითიჯგუფი

(dw) RGB (34.139.34)

სავაჭროჯგუფი

(sv) RGB (34.139.34)

საცხოვრებელიჯგუფი

(sv) RGB (34.139.34)

სასაწყობოჯგუფი

(sw) RGB (34.139.34)

დამხმარეჯგუფი

(ds) RGB (34.139.34)

დაკავებულობის ჯგუფების აღნიშვნა

სახანძრომილდგარი (II კლასის სახანძრო მილდგარი)

სახანძროგანგაშისსაყვირიმოწყობილობა

სახანძრო- სამაშველოსამსახურისმიერ გამოსაყენებელი
მისაერთებელი

სახანძროგანგაშისხელითსამართავიკოლოფი

ხელის ცეცხლმაქრი

ჰიდრანტი

sicocxlisvarskvlavi

ორმხრივიკავშირი

კვამლზემორეაგირემაუწყებელი

კვამლისავტომატურიაღმომჩენი

ავტოსაშხეფისისტემა

გასასვლელისნიშანიბრაილისშრიფტით

პირობითინიშნები

ერთსათიანიცეცხლმედეგობა

ორსათიანიცეცხლმედეგობა

გასასვლელამდესავალიმაქსიმალურიმანძილი

რეგულირების წითელი ხაზი

კარის გაბარიტები და ცეცხლმედეგობის ხარისხი

სამსათიანიცეცხლმედეგობა

საკადასტროსაზღვარი

სართულიანობა

ჭრილის ხაზი

იატაკისსაპროექტონიშნული

თავშესაფრისფართობი

სახანძრო- სამაშველო დანაყოფებისთვისმისადგომი
ლიფტისსიმბოლო

ხანძრისდროს ლიფტიარ მუშაობს

გასასვლელისგანათებულინიშანი

სავარიოგანათებისნიშანი

სიმბოლო

FD C

საერთო ფართობი

ბინის ნომერი

საცხოვრებელი ფართობი

საზაფხულო ფართობი

ბინა #
59.2 m2
ბინის საერთო ფართი
49.0 10.2

მისაწვდომისვლა გეზი

i T z v e d g b a* a

111 2 260

-0.250 ±0.000

+3.300

+6.600

+9.900

+10.600

460 440 440 440 120 320 220 220 440

3,132

ჭრილი ი-ა

ფორმატი მასშტაბი კოდი გვერდი

გვერდის დასახელება

1

საპროექტო ორგანიზაცია

სტადია

ობიექტის მისამართი

პრ. ავტორი/

შემსრულებელი

მ. ბარბაქაძე

დამკვეთი

თარიღი

25.06.2023

ექსპლიკაცია

20 240

100

საკადასტრო

საზღვარი

საკადასტრო

საზღვარი

საპროექტო

ჭრილი