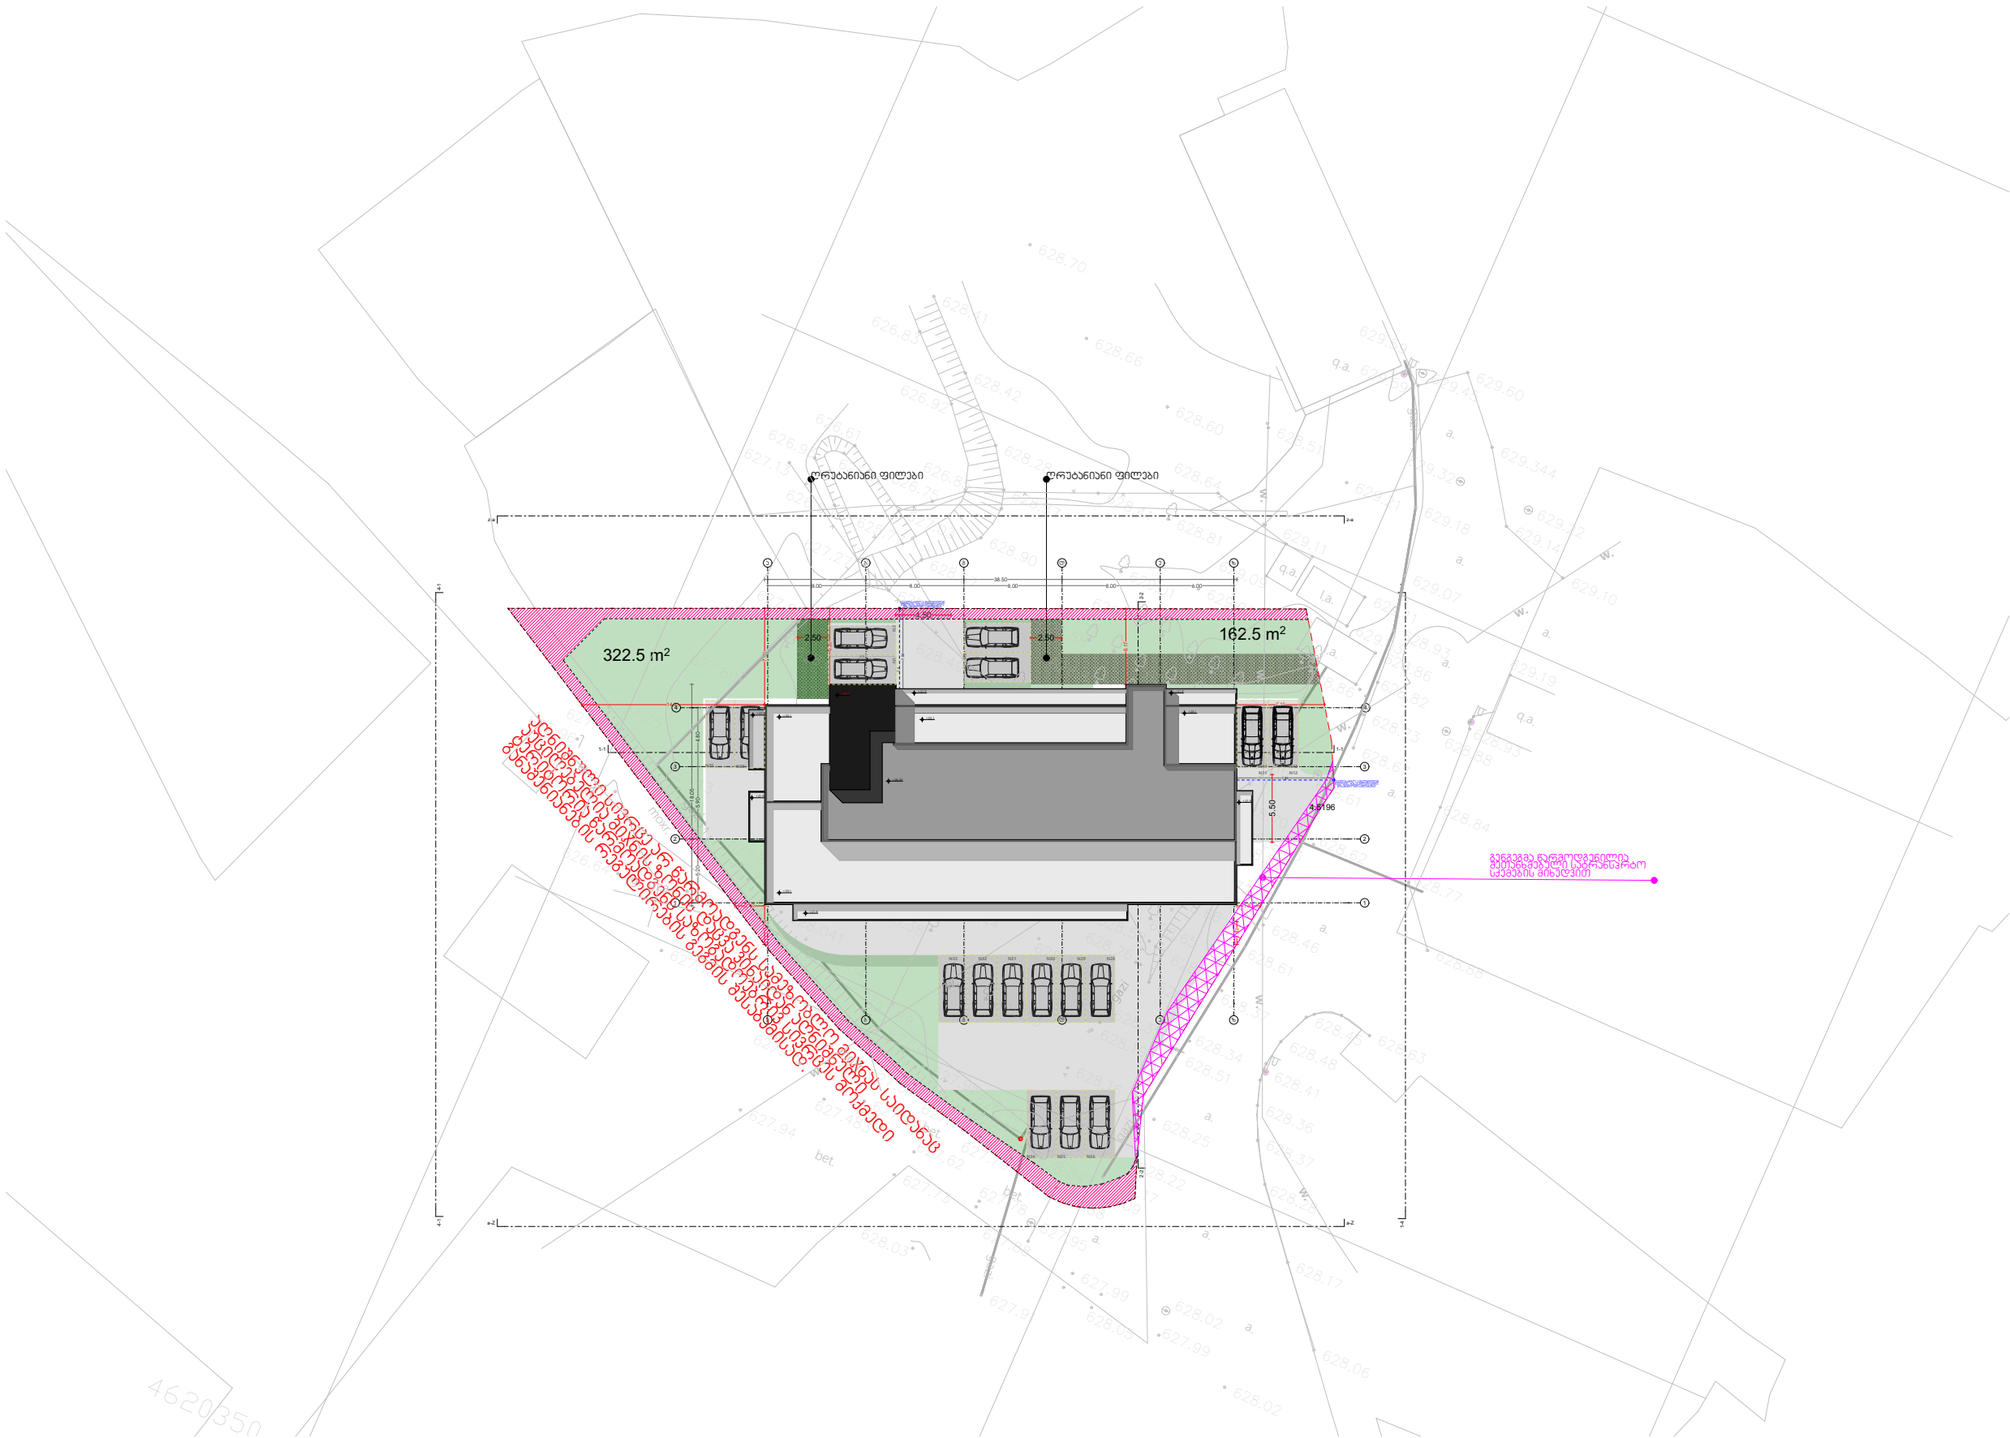

სტადია
პროექტი

ფორმატი A3
ფურცელი ფურცლები

თარიღი
202

2

w

მასშტაბი

67

სახანძრო მილდგარი
სახანძრო განყოფილებასთან
კავშირის სისტემა
მექანიკური განიავება
ხელის ცეცხლმაქრი

სახანძრო სისტემების
ოთახი
ავტოსაშხეფი
კვამლზე მორეაგირე
გასასვლელი
სახანძრო განგაშის
ხელით სამართავი
კოლოფი

ვიზუალური და ხმოვანი
განგაშის სისტემა
დაწნევის სისტემა

A.01.25

1:500

გენგეგმა

ნახაზის სახელწოდება

ნახაზის მონაცემები

პირობითი აღნიშვნები
და შენიშვნები

ტექნიკურ ეკონომიკური
მაჩვენებლები

მრავალბინიანი საცხოვრებელი
სახლი

გვარი ხელმოწერა
მთ. არქიტექტორი

თანამდებობა
T.malania

162.5

m

2

aa

3

3

2

2

1

1

bb

dd

ee

zz

gg

1-1 1-1 2-2 2-2

a-Z a-Z

4-1 4-1

1-4 1-4

z-a z-a

8.00 8.00 8.00 8.00 6.00

5.20 5.90 4.80

38.50

18.05

2.40 1.93 3.14 1.83

7.15

6.20

6.17

0.00

7.84

7.89

2.50

4.50
2.50

5.50

322.5

m

2

2.4

აღნიშნული სივრცე არ წარმოადგენს სამეზობლო მიჯნას საიდანაც აუცილებელია მიჯნის ზონის დაცვა ვინაიდან აღნიშნული ტერიტორია წარმოადგენს საზოგადოებრივ სივრცეს მოქმედი განაშენიანების რეგულირების გეგმის შესაბამისად. 7.85 4

4

q.a.

l.a. l.a.
q.a.

q.a.

bet.

bet.

bet.

moxr.

moxr.

a.

a.

a.

a.

a. a.

a.

w.

w. w. w.

gr.

გზა

628.86

628.26 628.39
628.54628.58 628.33

628.00

628.17

627.95

627.80

628.03

628.24 628.29 628.36

628.36 628.44

628.30 628.28 628.44

628.38

628.23

628.38

628.65 628.66 629.07 629.09 628.88 628.81 629.01 629.01 629.01 629.01 628.99 628.91

628.88 628.80
628.86
628.86

628.85

628.78

628.71 628.90

628.57 628.31628.49
628.49
628.78
628.70

629.21

627.27 626.90 627.13 626.93626.61

627.03 626.75 626.85 626.92 626.83

628.37

628.41

628.28 628.42 628.41 628.70

628.66

628.60 628.64
628.51629.11

628.35
628.51
628.41 628.61 628.61

628.82 628.93 629.07 629.18

629.22

629.32

629.10

629.14 629.344 629.60

629.59 629.59

629.45

629.19 628.93 628.88 628.84 628.77628.88 628.63
628.45 628.48 628.36 628.37 628.28 628.17 628.06 628.02

628.02 627.99

628.05 627.99 627.95628.09628.22 628.25 628.34 628.37

628.46 628.62 628.67 628.73 629.11 629.03628.86 628.86 628.83

628.87

628.88 628.63 628.46 628.72

628.65

628.58

628.35 628.34

628.26628.19 628.16 627.94 627.91 628.17 628.04 628.05

627.79

628.11 628.03 627.98 627.85 627.89 628.04 628.041

627.87627.93

627.15 627.43

627.25

627.13 627.08 626.96 626.97 626.64
627.25 627.26 627.42

627.43

627.43 627.94

627.483

627.47 627.54
627.79

627.88

627.88 627.78

627.62 627.73 628.03 625.11625.77

gazi gazi

gazi

gazi

gazi

bet.
bet.

bet.

w.

w.

w.

w.

w.

w.

w.

a.

a.

a.

4620350

628

4.5196

14.91

+30.7

+28.20

+25.1
+21.9

+21.9

+21.9

+21.9

+21.9
+25.1
+25.1

+25.1

+21.9

N1

1 N1

2

საკადასტრო საზღვრიდან
შენობის შესასვლელამდე
მისაწვდომი სვლაგეზ

i

საკადასტრო საზღვრიდან
შენობის შესასვლელამდე
მისაწვდომი სვლაგეზ

i

N2 N1

N3 N4

N1

1 N1

2

N3

2 N3

1 N3

0

N29

N3

4 N3

5

5

.

5

N28

N3

6

N3

3

N25

N26

Rrutaniani ფილები Rrutaniani ფილები

გენგეგმა წარმოდგენილია
შეთანხმებული სატრანსპრტო
სქემების მიხედვით