
ტოპო-გეგმა
ქ. თბილისი, დ. ზაჰესის ტერიტორია, ფართობი: 5000 კვ.მ.
ქ. თბილისი, ზაჰესი, ფართობი: 3091 კვ.მ.

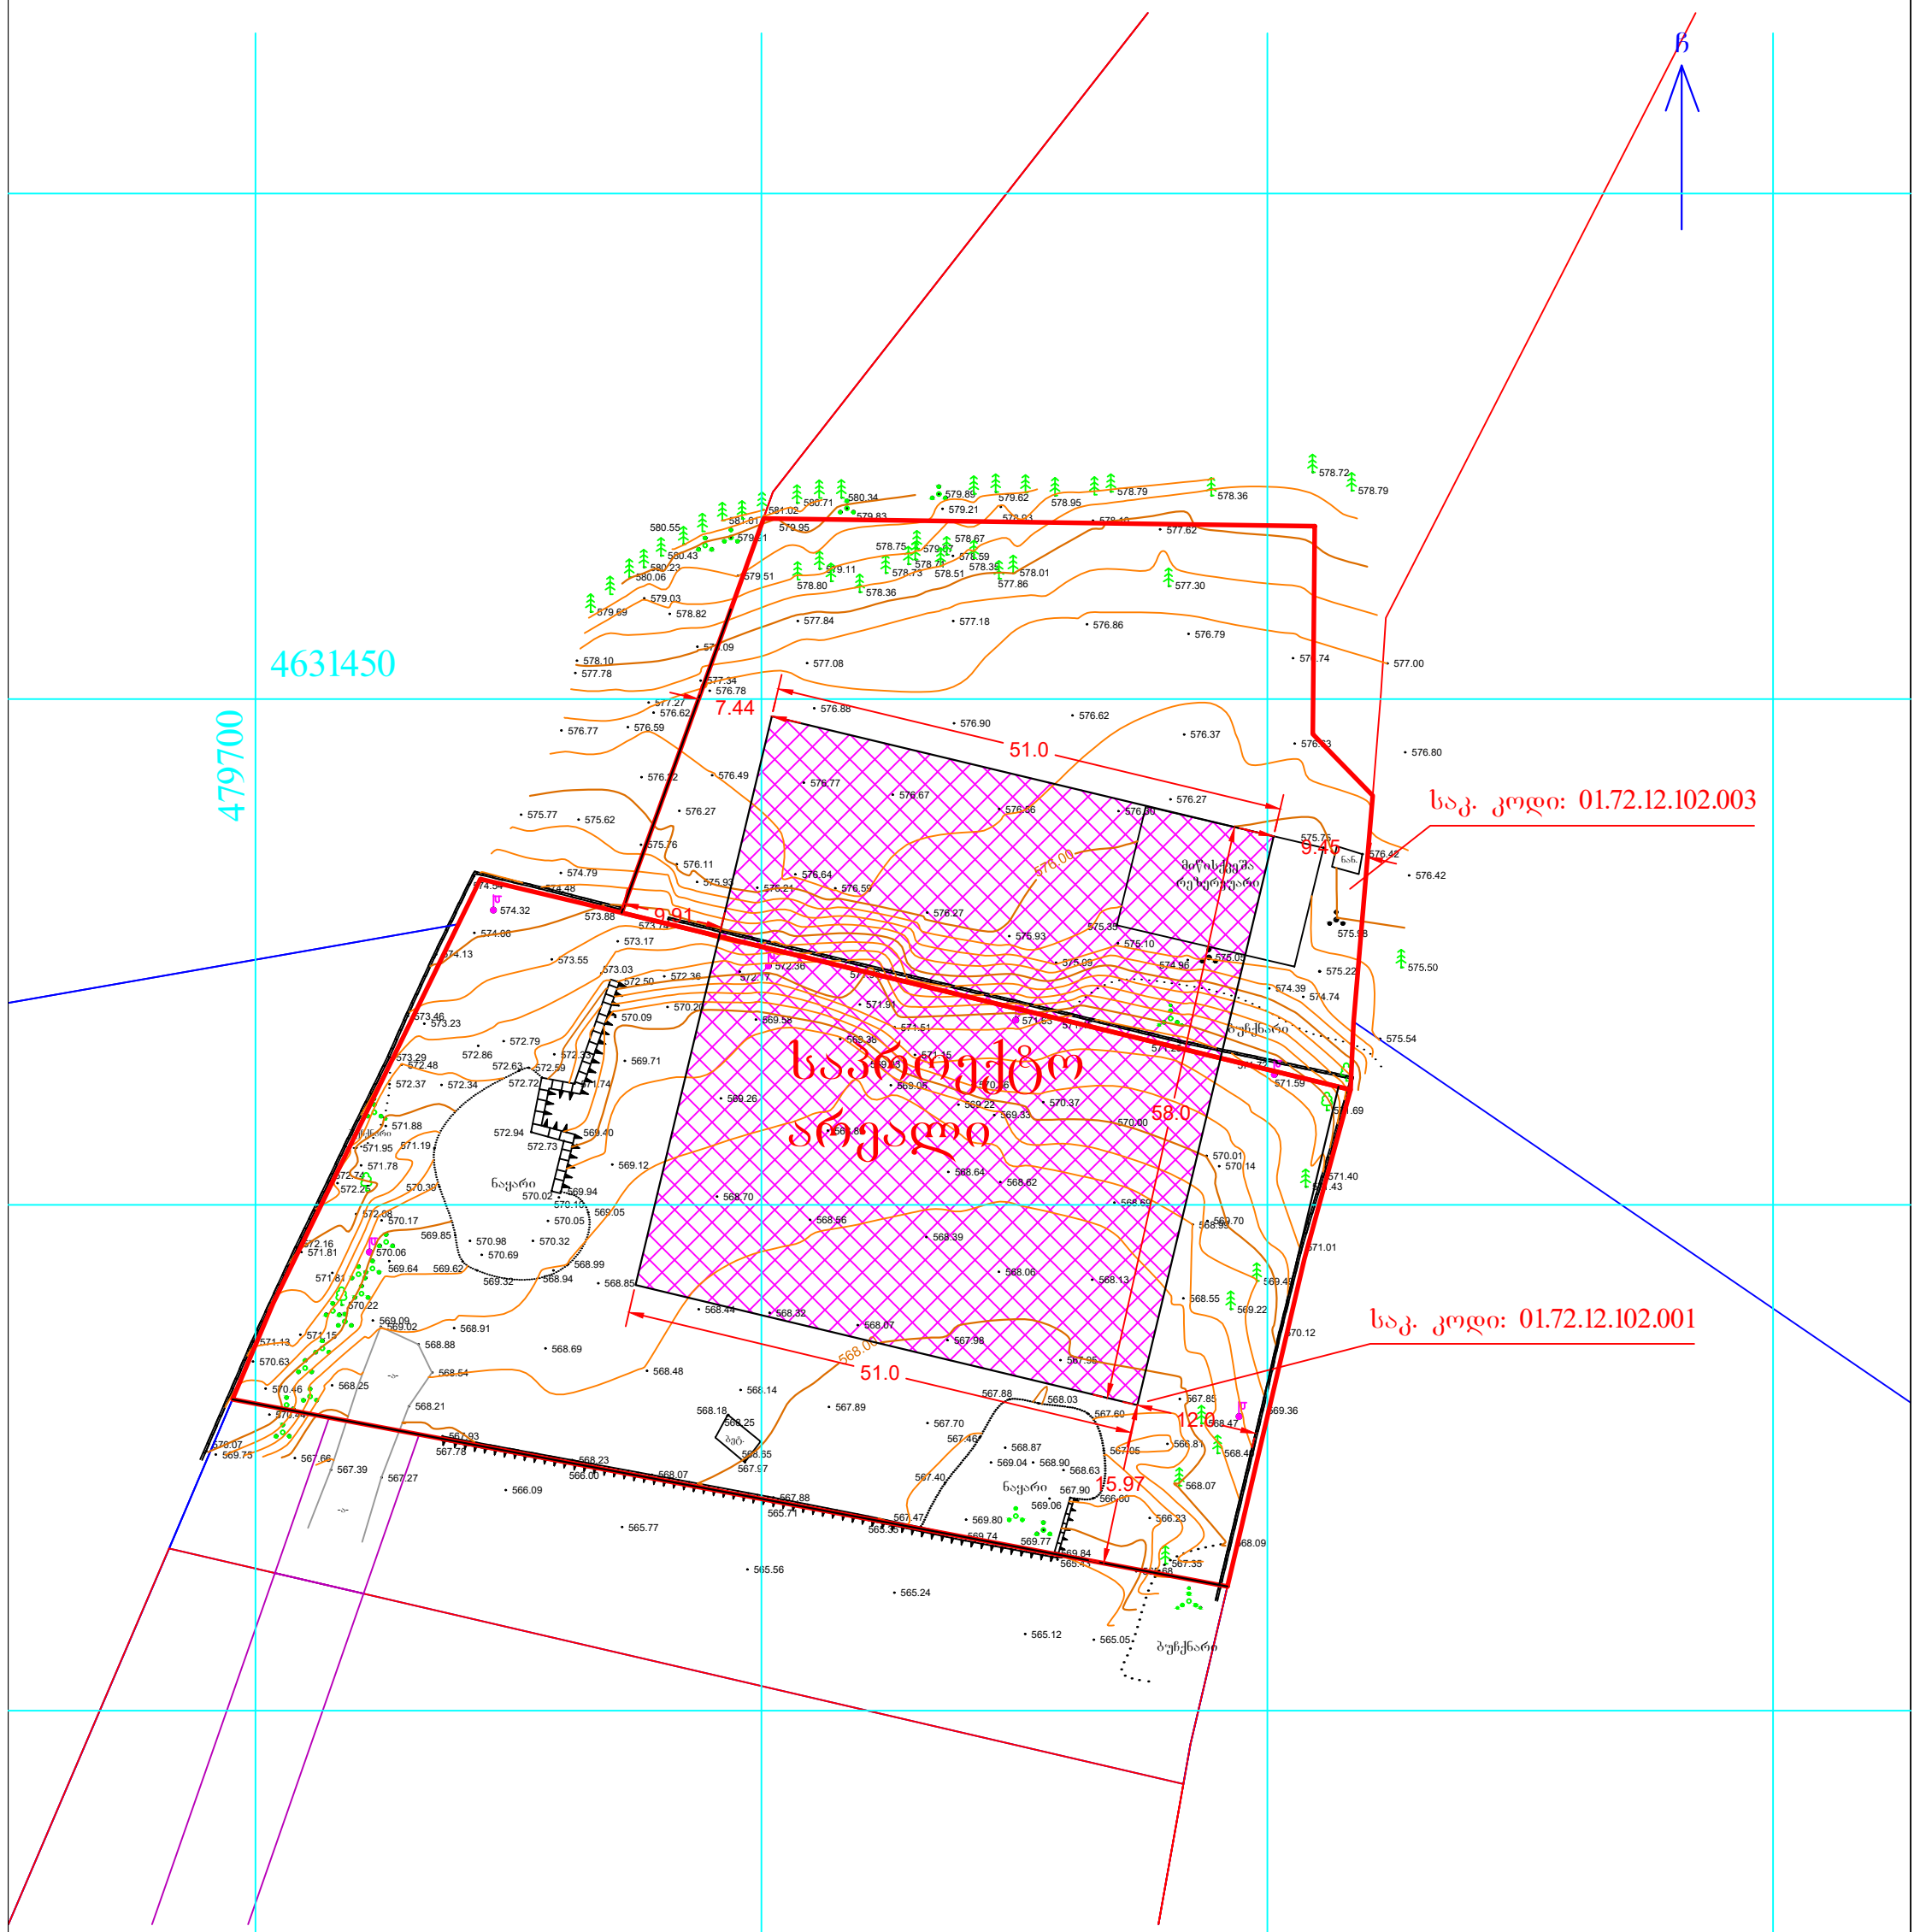

გარშემო რეგისტრირებული ობიექტები

საკუთრებაში არსებული ტერიტორია

ლურჯი და წითელი ხაზები დატანილია საჯარო რეესტრში რეგისტრირებული მონაცემების საფუძველზე

დამკვეთი: შპს „ჯი-ეს-ემ ტრანსი“

U.T.M საერთაშორისო სისტემის კოორდინატები	
ღობე	
ბორდიური	
ქვის კედელი	
კედელი	
ფლატე	
ადგილობრივი სისტემის სამუშაო კოორდინატები	
შენობა	
მშენებარე	
ფარდული	
ფოთლოვანი ხე	
წიწვოვანი ხე	
კანალიზაცია	
დენის კაბელი	
წყლის მილი	
ლამპიონი	
სამეთვალყურეო ჭა	

შ.პ.ს. „შნივერსალ კლიშსი“		
დირექტორი		ნ. გიორგობიანი
შეასრულა		თ. მამულაშვილი
1:500		05.09.2023