საქართველო
ქ. თბილისის მერია
სსიპ თბილისის არქიტექტურის სამსახური


ქ. თბილისი, ძველითბილისის რაიონი, გრიშაშვილის ქ. №11
შ.პ.ს. "აბანო №7"–ს საკუთრებაში არსებული
3164 კვ.მ. სახოფლო-სამეურნეო მიწის ნაკვეთის

ბეჭდა


საფუძველი: ქ. თბილისის მერიის სსიპ ქონების მართვის სააგენტოს წერილი №
ქ.თბილისის მთავრობის №20-32-704. 10.11.2008 წლის დადგენილება.

სამსახურის უფროსი /ა. ბოჯოიძე/

სიტუაციური სქემა	მაშტაბი: 1:2000

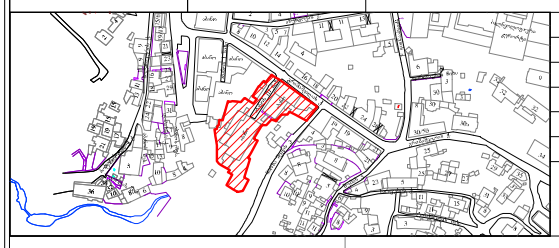

ძალაძგებმარების განყოფილება		
განყოფილების უფროსი		ნ. გვენცაძე
მთავარი სპეციალისტი		
საინვესტიციო განყოფილება		
განყოფილების უფროსი		
მთავარი სპეციალისტი		
მიწის ნაკვეთის ფუნქცია და ქალაქმშენებლობითი პირობების პარამეტრები		

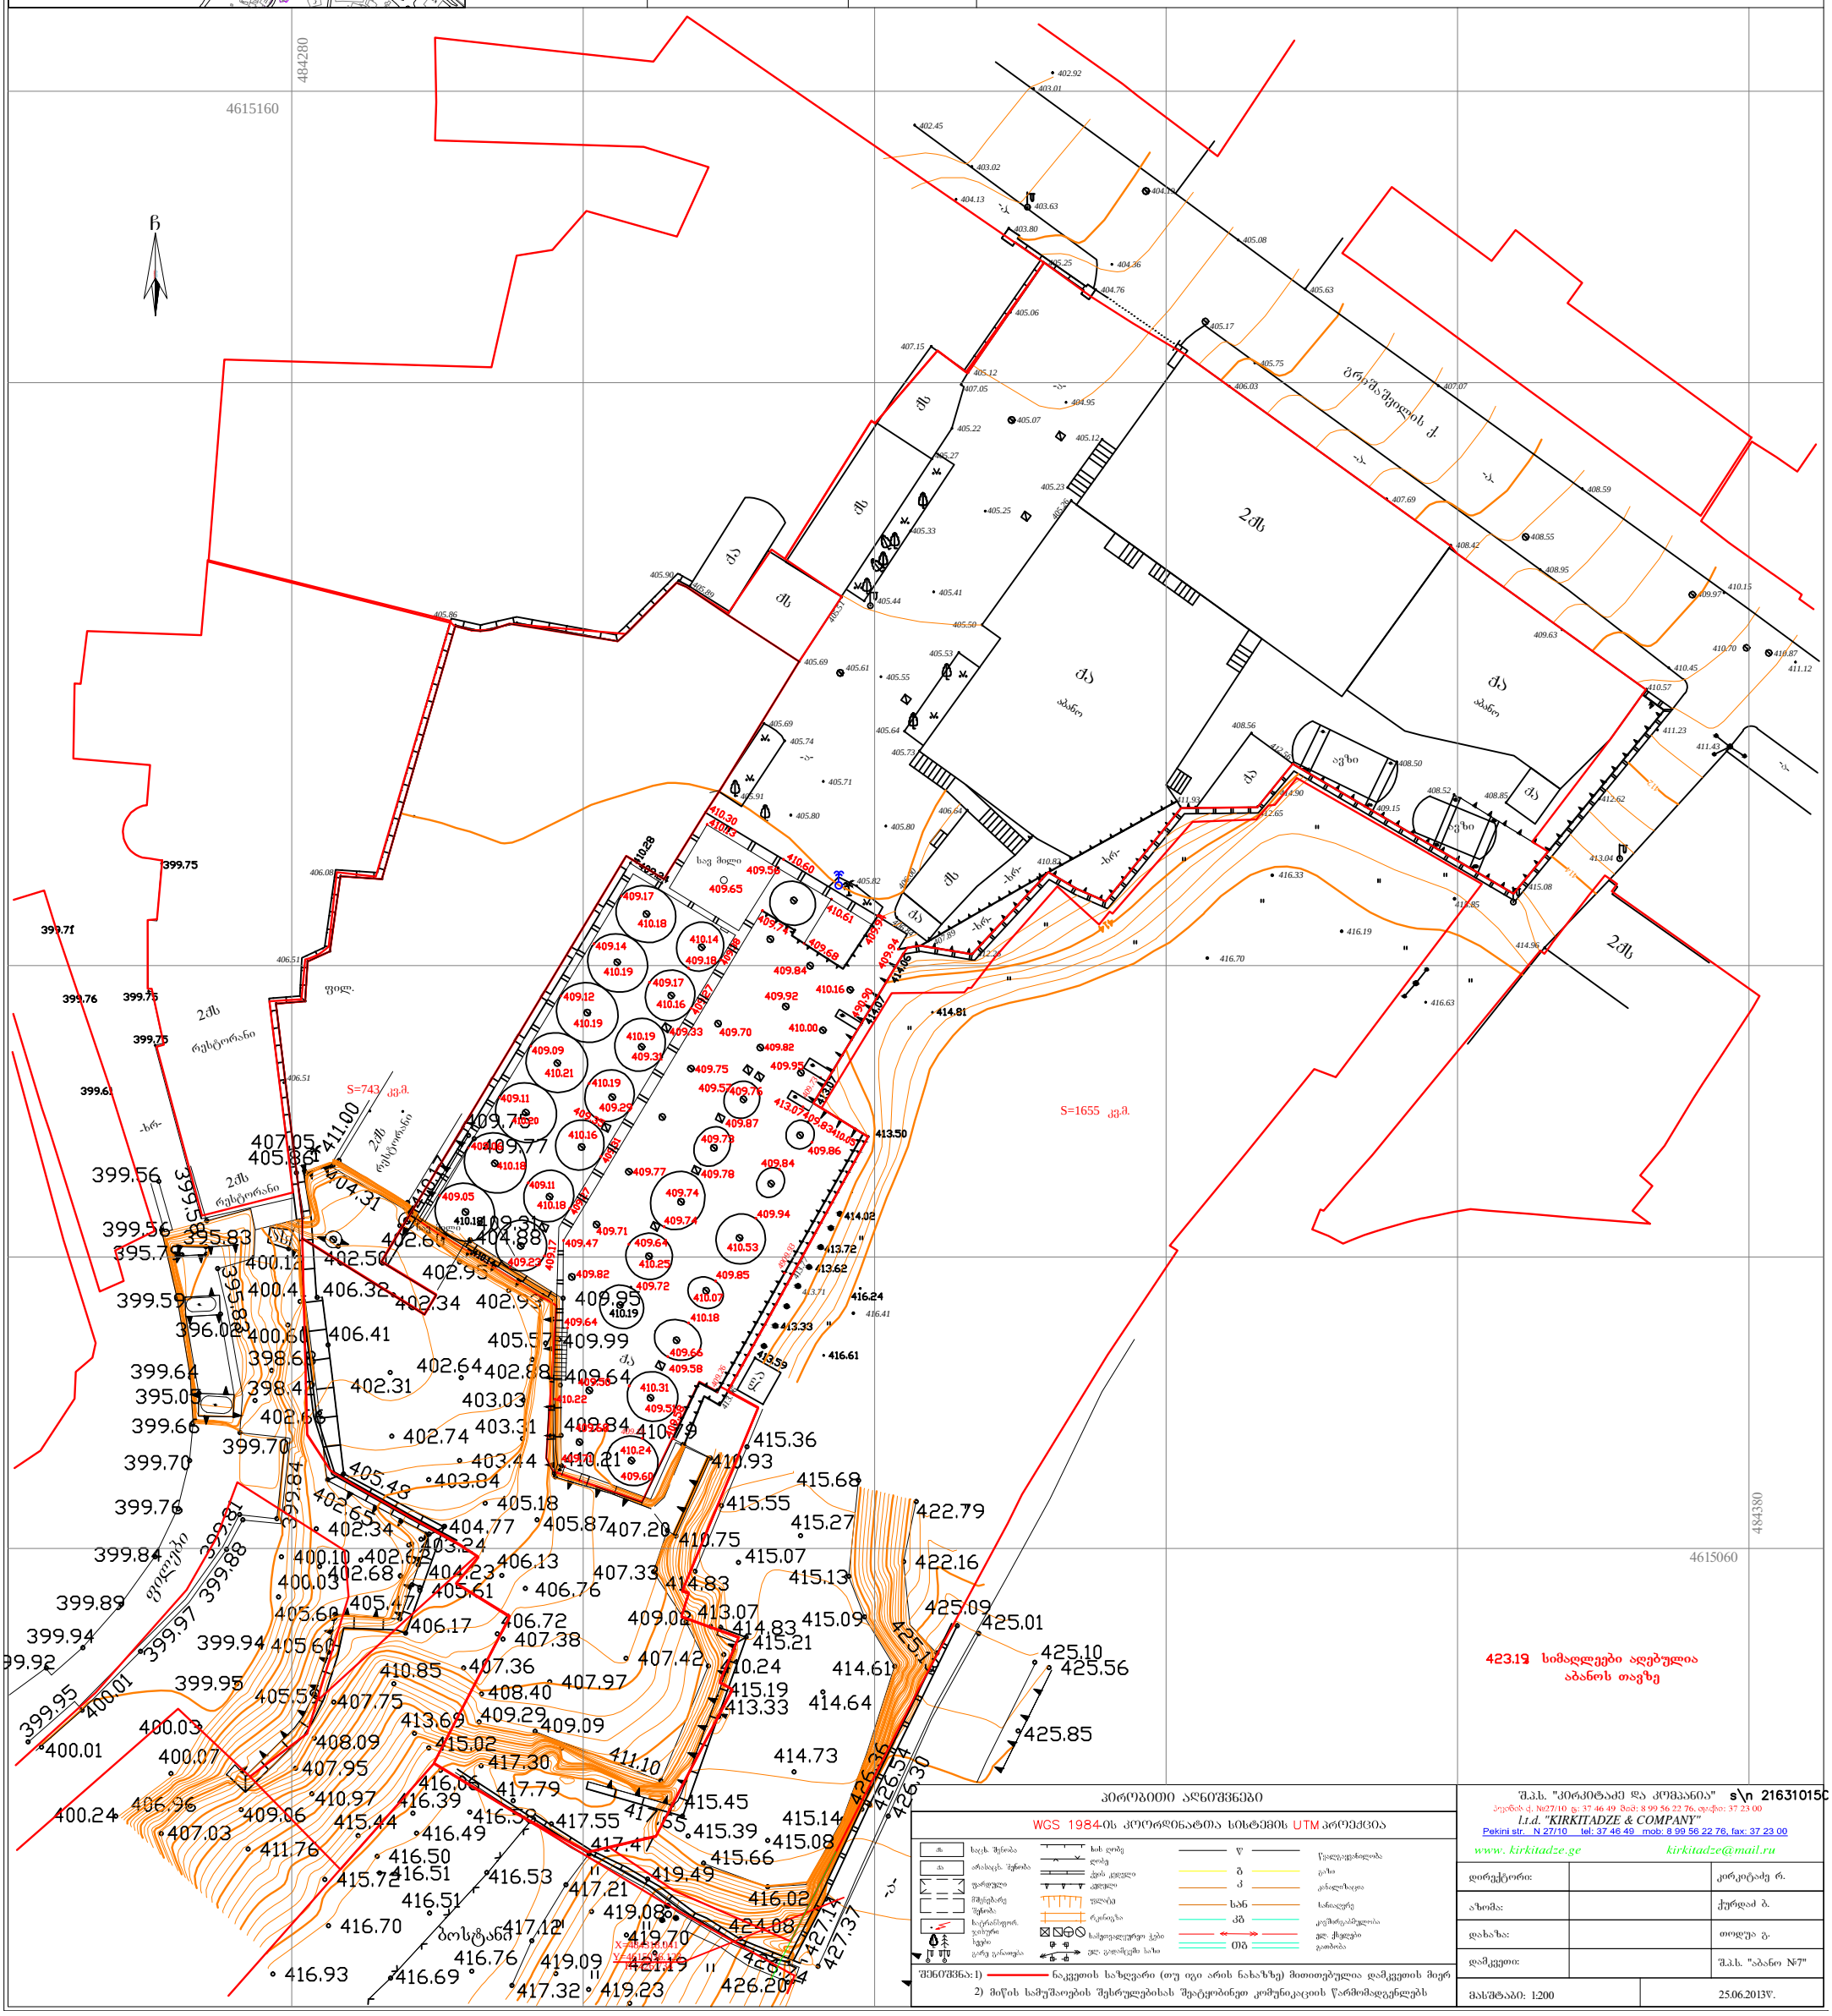

პერობითი აღნიშვნები

WGS 1984-ის კოორდინატთა სისტემის UTM პროექცია

შენიშვნა: 1) ნაკვეთის საზღვარი (თუ იგი არის ნახაზზე) მითითებულია დამკვეთის მიერ
2) მიწის სამუშაოების შესრულებისას შეტყობინეთ კომუნიკაციის წარმომადგენლებს

შ.პ.ს. "კირკიტაძე და კომპანია" s\n 216310150
პეკინის ქ. №27/10 ტ.: 37 46 49 მობ.: 8 99 56 22 76, ფაქსი: 37 23 00
l.t.d. "KIRKITADZE & COMPANY"
Pekini str. N 27/10 tel: 37 46 49 mob: 8 99 56 22 76, fax: 37 23 00
www. kirkitadze.ge kirkitadze@mail.ru

დირექტორი:		კირკიტაძე რ.
ახომა:		ჭურდაძ ბ.
დახაზა:		თოდუა გ.
დამკვეთი:		შ.პ.ს. "აბანო №7"
მასშტაბი: 1:200		25.06.2013წ.