
ტოპოგრაფიული გეგმა

მისამართი: ქ. თბილისი, მირიან მეფის ქ. №11ბ

01.10.06.014.088–785კვ.მ.

1:500

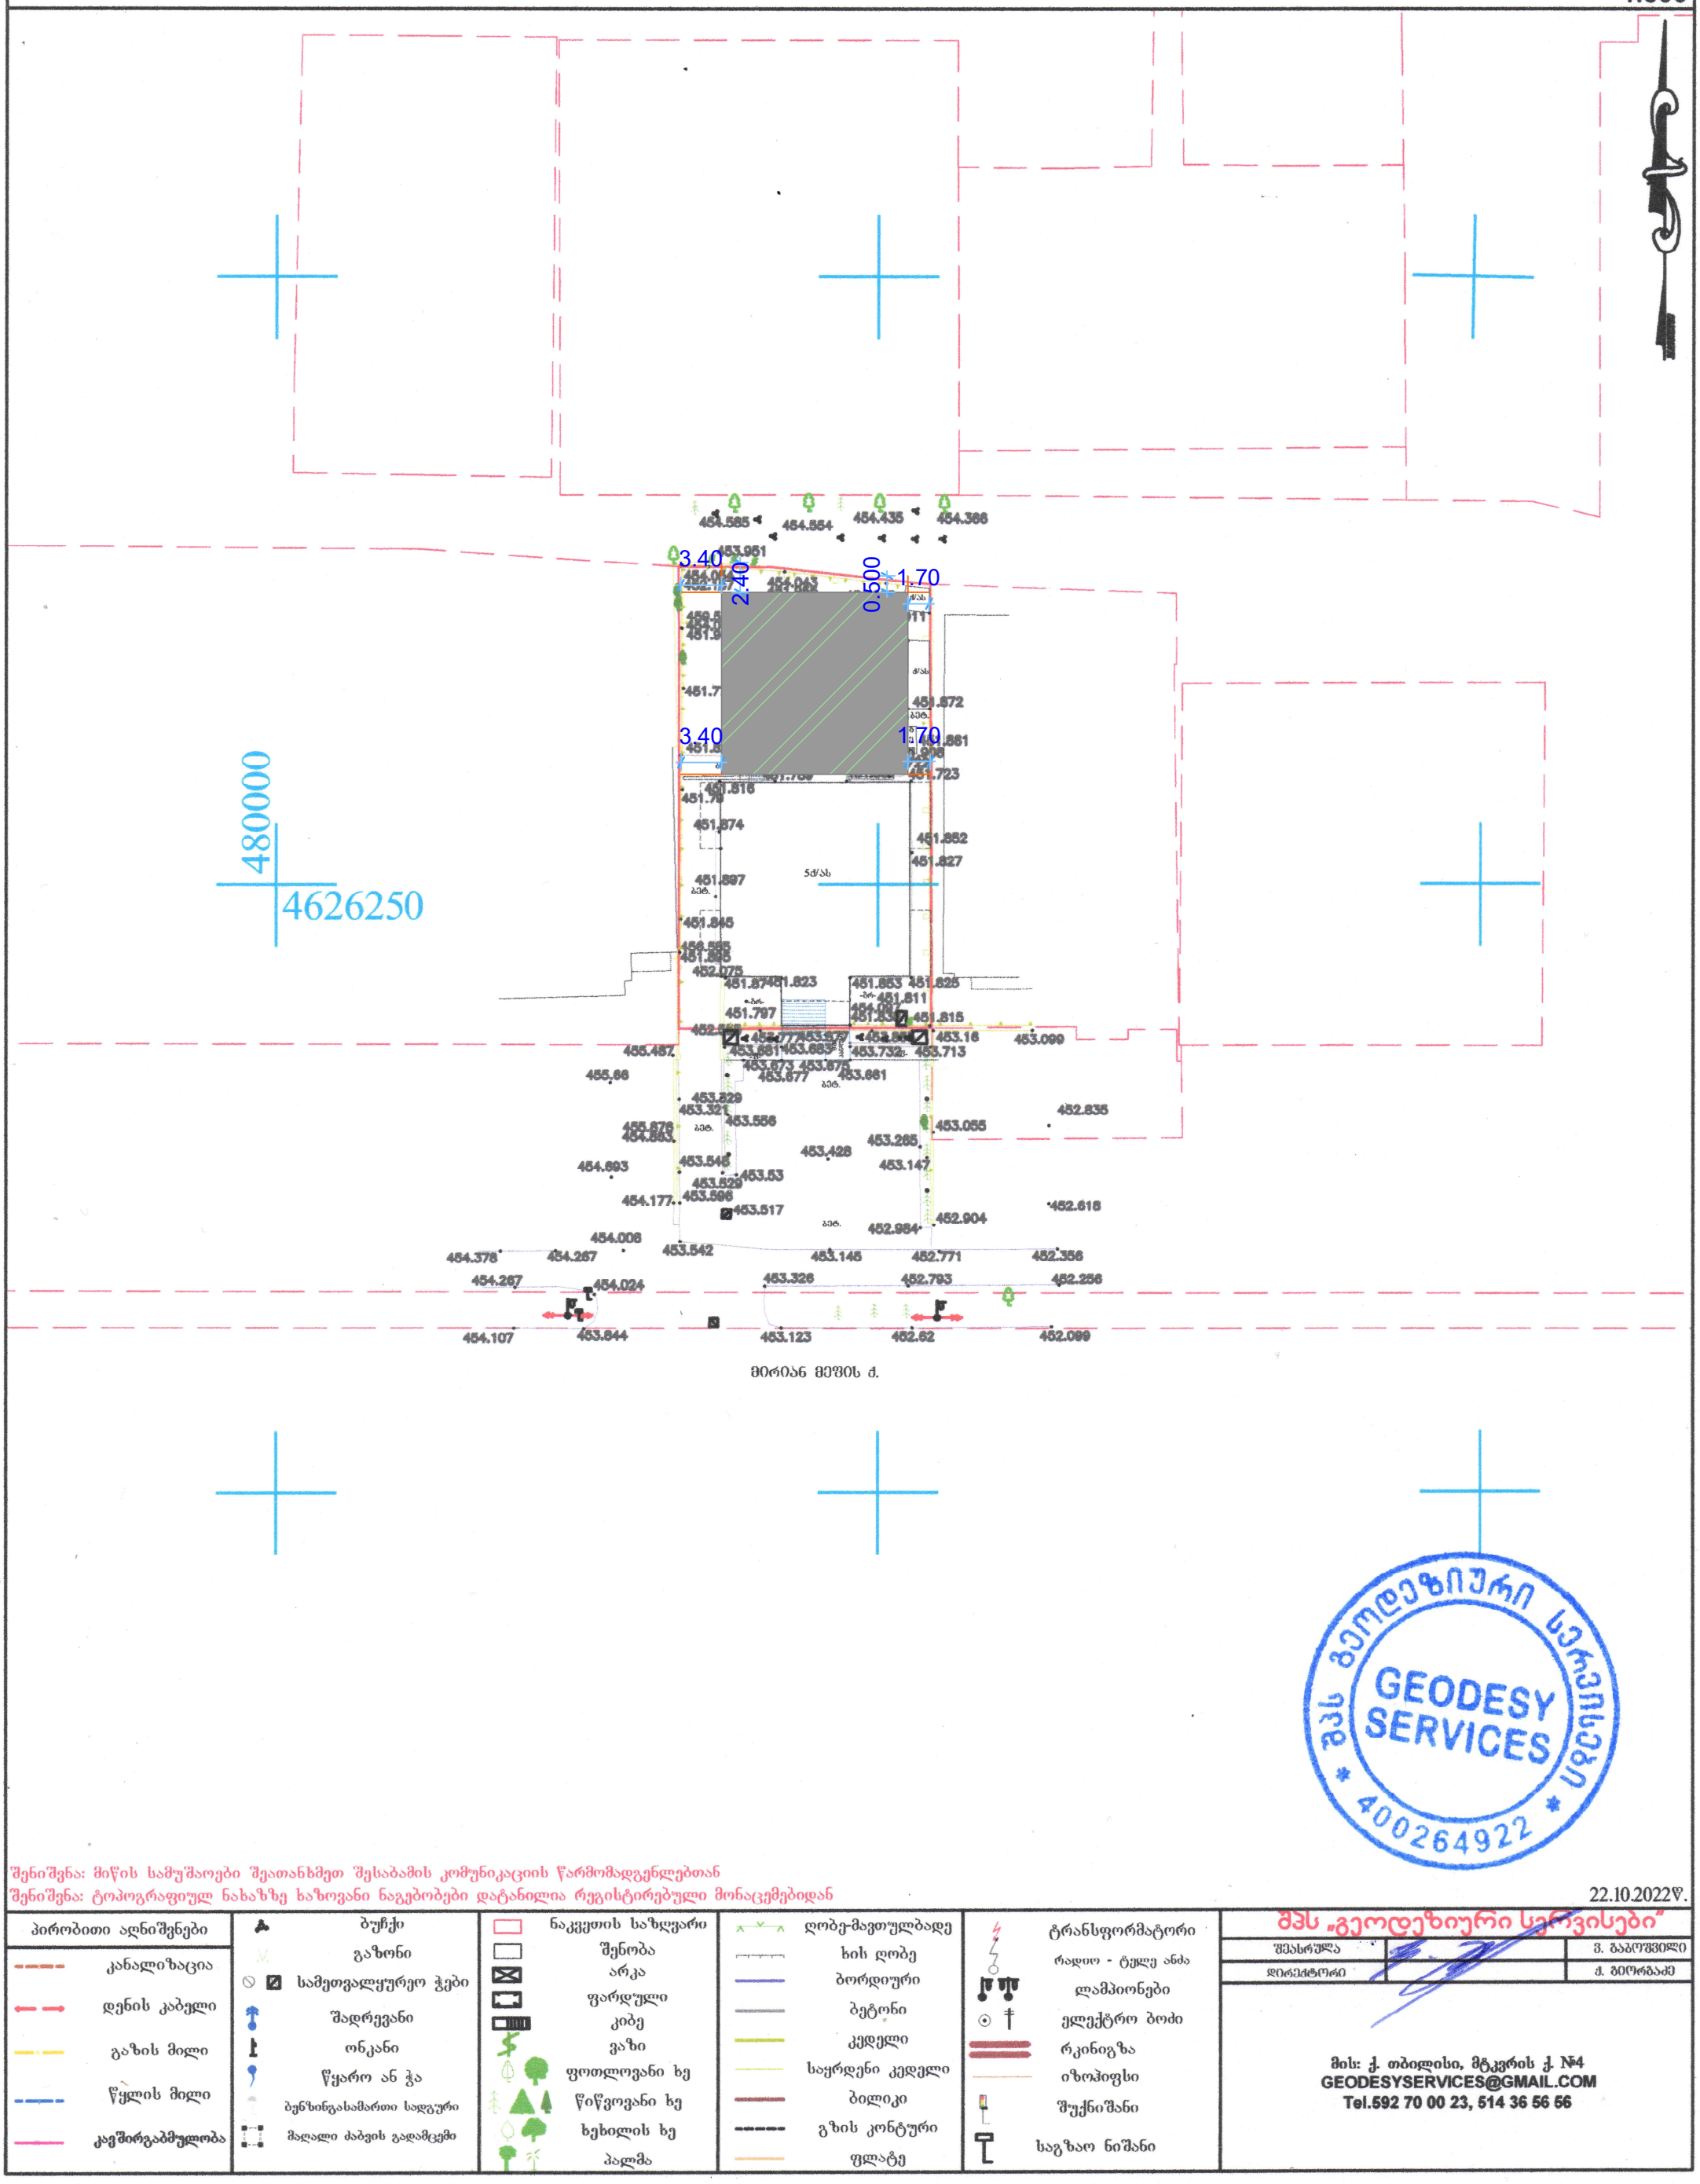

შენიშვნა: მიწის სამუშაოები შეათანხმეთ შესაბამის კომუნიკაციის წარმომადგენლებთან

შენიშვნა: ტოპოგრაფიულ ნახაზზე ხაზოვანი ნაგებობები დატანილია რეგისტრირებული მონაცემებიდან

22.10.2022წ.

პირობითი აღნიშვნები						
კანალიზაცია	ბუჩქი	ნაკეთის საზღვარი	ღობე-მავთულბადე	ტრანსფორმატორი	შპს „გეოდეზიური სერვისები"	
დენის კაბელი	გაზონი	შენობა	ხის ღობე	რადიო - ტელე ანძა	შეასრულა	ვ. გაბოშვილი
გაზის მილი	სამეთვალყურეო ჭები	არკა	ბორდიური	ლამპიონები	დირექტორი	ქ. გიორგაძე
წყლის მილი	შადრევანი	ფარდული	ბეტონი	ელექტრო ბოძი		
კავშირგაბმულობა	ონკანი	კიბე	კედელი	რკინიგზა		
	წყარო ან ჭა	ვაზი	საყრდენი კედელი	იზოჰიფსი		
	ბენზინგასამართი სადგური	ფოთლოვანი ხე	ბილიკი	შუქნიშანი		
	მაღალი ძაბვის გადამცემი	წიწვოვანი ხე	გზის კონტური	საგზაო ნიშანი		
		ხეხილის ხე	ფლატე			
		პალმა				

მის: ქ. თბილისი, მტკვრის ქ. №4
GEODESYSERVICES@GMAIL.COM
Tel.592 70 00 23, 514 36 56 56