სანძარსაწინააღმდეგო პროექტი ა ბლოკი
ობიექტი: მრავალბინიანი საცხოვრებელი სახლის პროექტი
მისამართი: ქ.თბილისი,თხინვალის მიმდებარედ და ვარაზის ქუჩის ცრდილოეთ ნაწილში
ს.კ 72.16.33.020

საქართველოს მთავრობის 2016 წლის 28 იანვარის №41 დადგენილებასთან ტექნიკური რეგლამენტის შენობა-ნაგებობის უსაფრთხოების წესების დამტკიცების თაობაზე შესაბამისობის ანალიზი

შენობა-ნაგებობის უსაფრთხოების წესებთან შესაბამისობის ანალიზი

გამოყენებული წესები - **„შენობა-ნაგებობის უსაფრთხოების წესები“**

ჩამოთვალეთ შენობის დაკავებულებები და აღწერეთ თითოეული გამოყენება
სასაწყობო ჯგუფის ქვეჯგუფი **სწ-2** (შემოზღუდული ავტოსადგომი გარაჟი, დამხმარე ფარტობი, წყლის რეზერვუარი, სატუმბო დანადგარის ოთახი, დამლაგებლის ოთახი -3,250 ნიშნულზე)
საცხოვრებელი ჯგუფის ქვეჯგუფი **სც-2** (საცხოვრებელი ბინები +/-0,00; +3,350; +6,600; +9,850; ნიშნულებზე)

კონსტრუქციის ტიპი:	
განსაზღვრეთ კონსტრუქციის არსებული შენობისთვის: მაგალითი: II-A, II-B, V-A, V-B	
განსაზღვრეთ კონსტრუქციის ტიპი ახალი შენობისთვის: მაგალითი: II-A, II-B, V-A, V-B	**I-B**
შერეული კონსტრუქციის შემთხვევაში მიუთითეთ ტიპები, რომელიც გამოყენებული იქნება, განსაზღვრეთ ტიპები და მათი მდებარეობა:	

სიმაღლის შეზღუდვები ცხრილი 503 -ის მიხედვით		
დაკავებულობები	**დასაშვები სართულიანობა**	**შემოთავაზებული სართულიანობა**
სასაწყობო ჯგუფის ქვეჯგუფი **სწ-2**	**11**	**1**
საცხოვრებელი ჯგუფის ქვეჯგუფი **სც-2**	**11**	**4**
	დასაშვები სიმაღლე	**შემოთავაზებული სიმაღლე**
საერთო სიმაღლე =	**48.80**	**16,25 მ.**
მიწის ზემოთ სართულის რაოდენობა	**5 სართული**	

ფართობის შეზღუდვები ცხრილი 503 -ის მიხედვით		
დაკავებულობები	**დასაშვები ფართობი**	**შემოთავაზებული ფართობი**
სასაწყობო ჯგუფის ქვეჯგუფი **სწ-2**	**შეუზღუდავი**	**-3,250 ნიშნულზე 1188.0 კვ.მ.**

საცხოვრებელი ჯგუფის ქვეჯგუფი **სც-2**	შეუზღუდავი	+/-0,00_9,85 ნიშნულებზე (თითოეული სართულის ფართობი) 1551.0კვ.მ
იატაკის საერთო ფართობი =	76354.0 კვ.მ	
იატაკების რაოდენობა =	5	
შენობის საერთო ფართობი =	78741.0კვ.მ	

გარე კედლის ცეცხლმედეგობისა და ღიობისადმი მოთხოვნები ცხრილების 602-ის და 705.8 -ის მიხედვით									
გარე კედელი (ღერძებში)	ხანძარსაწინააღმდეგო მანძილი (მეტრი)	ცეცხლმედეგობის ხარისხი (საათი)		კედლის ღიობების ფართობი (კედლის %)					
		მოთხოვნილი	გათვალისწინებული	დასაშვები			გათვალისწინებული		
				დაცული	დაუცველი საშხეფებით	დაუცველი	დაცული	დაუცველი საშხეფებით	დაუცველი
1-13	9 მეტრზე მეტი	0	0	შეუზღუდავი	შეუზღუდავი	შეუზღუდავი	-		არ იზღუდება
13-1	9 მეტრზე მეტი	0	0	შეუზღუდავი	შეუზღუდავი	შეუზღუდავი	-		არ იზღუდება
E-A	3.00	2	2	45%	45%	15%	-		0%
A-E	9 მეტრზე მეტი	0	0	შეუზღუდავი	შეუზღუდავი	შეუზღუდავი	-		არ იზღუდება
ხანძრისაგან დაცვის სისტემებისადმი მოთხოვნები									

დაკავებულობები/სივრცეები/გასასვლელი საშუალებები	ავტოსაშხეფი სისტემა	ალტერნატიული ავტომატური ცეცხლსაქრობი სისტემები	სახანძრო განგაშისა, კვამლაღმომჩენი და ცეცხლაღმომჩენი სისტემები	სახანძრო მილდგარების სისტემები	კვამლის საკონტროლო სისტემები	ხელის ცეცხლმაქრები	საავარიო განგაშის სისტემები
სასაწყობო ჯგუფის ქვეჯგუფი სწ-2	კი	არა		კი II კლასის	კი ავტოსადგომი აღჭურვილის კვამლის გაწოვის სისტემით	კი	არა
საცხოვრებელი ჯგუფი სც-2	არა	არა	კი (სახანძრო განგაშის ხელით სამართავი სისტემა); (დამკავებელთა შეტყობინების სისტემა); (მხედველობითი განგაშის სისტემა); (კვამლააღმომჩენები)	არა		კი	არა
კიბის უჯრედი	არა		კი (სახანძრო განგაშის ხელით სამართავი სისტემის კოლოფი, გასასვლელის გზაკარებთან)	კი	კი კიბის უჯრედი აღჭურვილია ჰაერის დაწნევის სისტემით		
ლიფტები	არა		(სახანძრო განგაშის ხელით სამართავი სისტემის კოლოფი, გასასვლელის გზაკარებთან)		კი ლიფტი აღჭურვილია ჰაერის დაწნევის სისტემით		

დერეფანი	არა		(სახანძრო განგაშის ხელით სამართავი სისტემის კოლოფი, გასასვლელის გზაკარებთან)		კი დერეფანი აღჭურვილია კვამლის გაწოვის სისტემით		
პირველი სართულის დერაფანი +/-0,00 ნიშნულზე	კი		(სახანძრო განგაშის ხელით სამართავი სისტემის კოლოფი, გასასვლელის გზაკარებთან)		კი დერეფანი აღჭურვილია კვამლის გაწოვის სისტემით		
სახანძრო-სამაშველო სამსახურის მიერ გამოსაყენებელი მისაერთებლები				კი			
სახანძრო ტუმბოები და წყლის რეზერვუარი				კი			


თითოეული სართულიდან გასასვლელი საშუალება									
სართულები	დაკავებულობა და დაკავებულობის დატვირთვის ჯამური მაჩვენებელი	მოთხოვნილი გასასვლელების/გასასვლელთან მისადგომის რაოდენობა	გათვალისწინებული გასასვლელების/გასასვლელთან მისადგომის რაოდენობა და ტიპი	გასასვლელი საშუალებების სიგანე(მეტრი)					
				გზა-კიბეები		დერაფანი,		გასასვლელის გზა-კარი	
				მოთხოვნილი	გათვალისწინებული	მოთხოვნილი	გათვალისწინებული	მოთხოვნილი	გათვალისწინებული
-3.250 ნიშნული სარდაფი	სწ-2 (დ.დ-83)	2	1 შიგა გასასვლელი გზა-კიბე 2 შენობიდან გამოსასვლელის გზა-კარი	1,40	1,40	1.50	1.50	0.82 (თითო გზა-კარი)	0,82 (თითო გზა-კარი)


+/-0,00- +9,85 ნიშნულებზე	სც-2 (თითოეულ სართულ-ზე დ.დ-77)	2	2 შიგა გასასვლელი გზა-კიბე	1.40 (თითო)	1.40 (თითო)	1.50	1.50	0.82 (თითო გზა-კარი)	0,82 (თითო გზა-კარი)

დაკავებულობები/სივრცეები/გასასვლელი საშუალებები	ბუნებრივი განიავება	ხელოვნური განიავება
სასაწყობო ჯგუფის ქვეჯგუფი სწ-2		კი
საცხოვრებელი ჯგუფი სც-2;	კი	
კიბის უჯრედი		კი
ლიფტები		კი
დერეფანი		კი


წყალსადენი სისტემის ფიქსირებული მოწყობილობების რაოდენობა ცხრილი 1602.1-ის მიხედვით												
სართულები	დაკავებულობა და დაკავებულობის დატვირთვის ჯამური მაჩვენებელი	ფიქსირებული მოწყობილობები(ცალი)										
		უნიტაზი		ტუალეტის ხელსაბანები		აბაზანა/შხაპი		სასმელი წყლის ფანტანი		სამომსახურეო ნიჟარა		სამზარეულოს ნიჟარა	
		მოთხოვნილი	გათვალისწინებული	მოთხოვნილი	გათვალისწინებული	მოთხოვნილი	გათვალისწინებული	მოთხოვნილი	გათვალისწინებული	მოთხოვნილი	გათვალისწინებული	მოთხოვნილი	გათვალისწინებული
-3.250 ნიშნული სარდაფი	სწ-2 (დ.დ-83)	შენობა-ნაგებობის უსაფრთხოების წესები 1602.3.1 და 1602.3.2 ქვეთავების მოთხოვნების შესაბამისად +3.20 ნიშნულზე არსებული დამკავებლები იყენებენ ქვედა სართულებზე (+/-0.00 ნიშნულზე) არსებულ წყალსადენი სისტემის ფიქსირებულ მოწყობილობებს											

+/-0,00- +9,85 ნიშნულებ ზე	სც-2 (თითოეულ სართულ- ზე მაქსიმუმ დ.დ-77)	1	1	1	1	1	1						

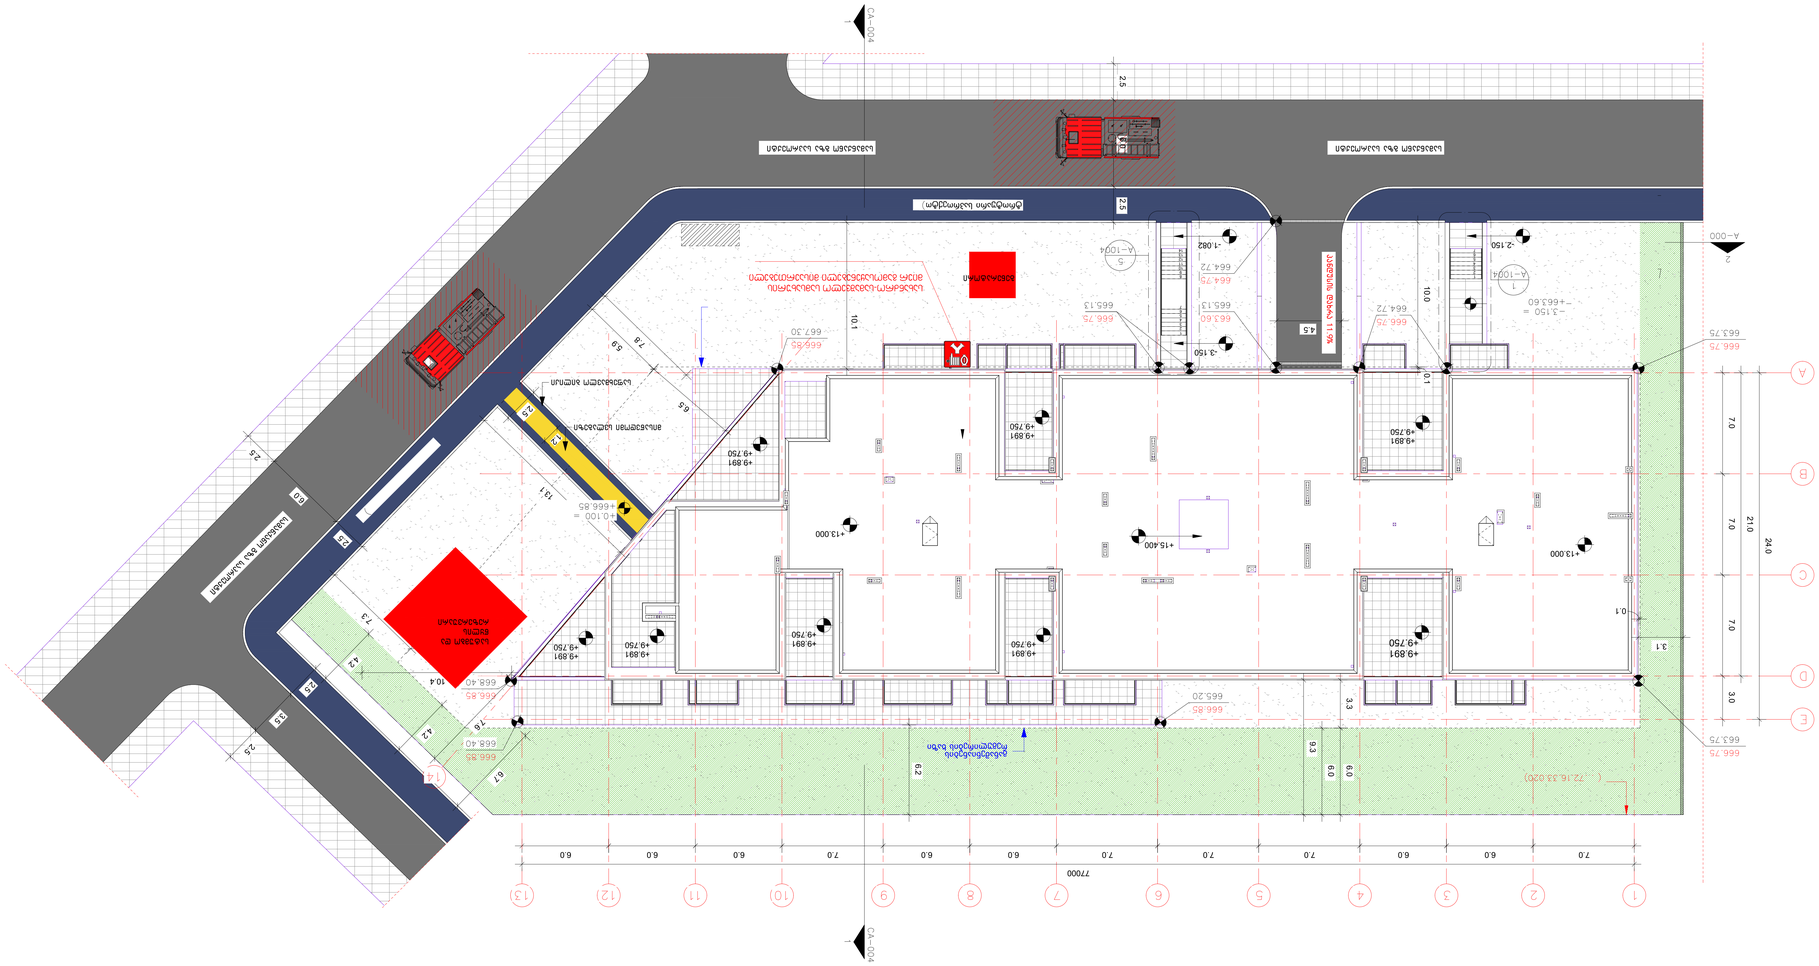
CA–004
CA–004
A–000
A–1004
A–1004
A–1004

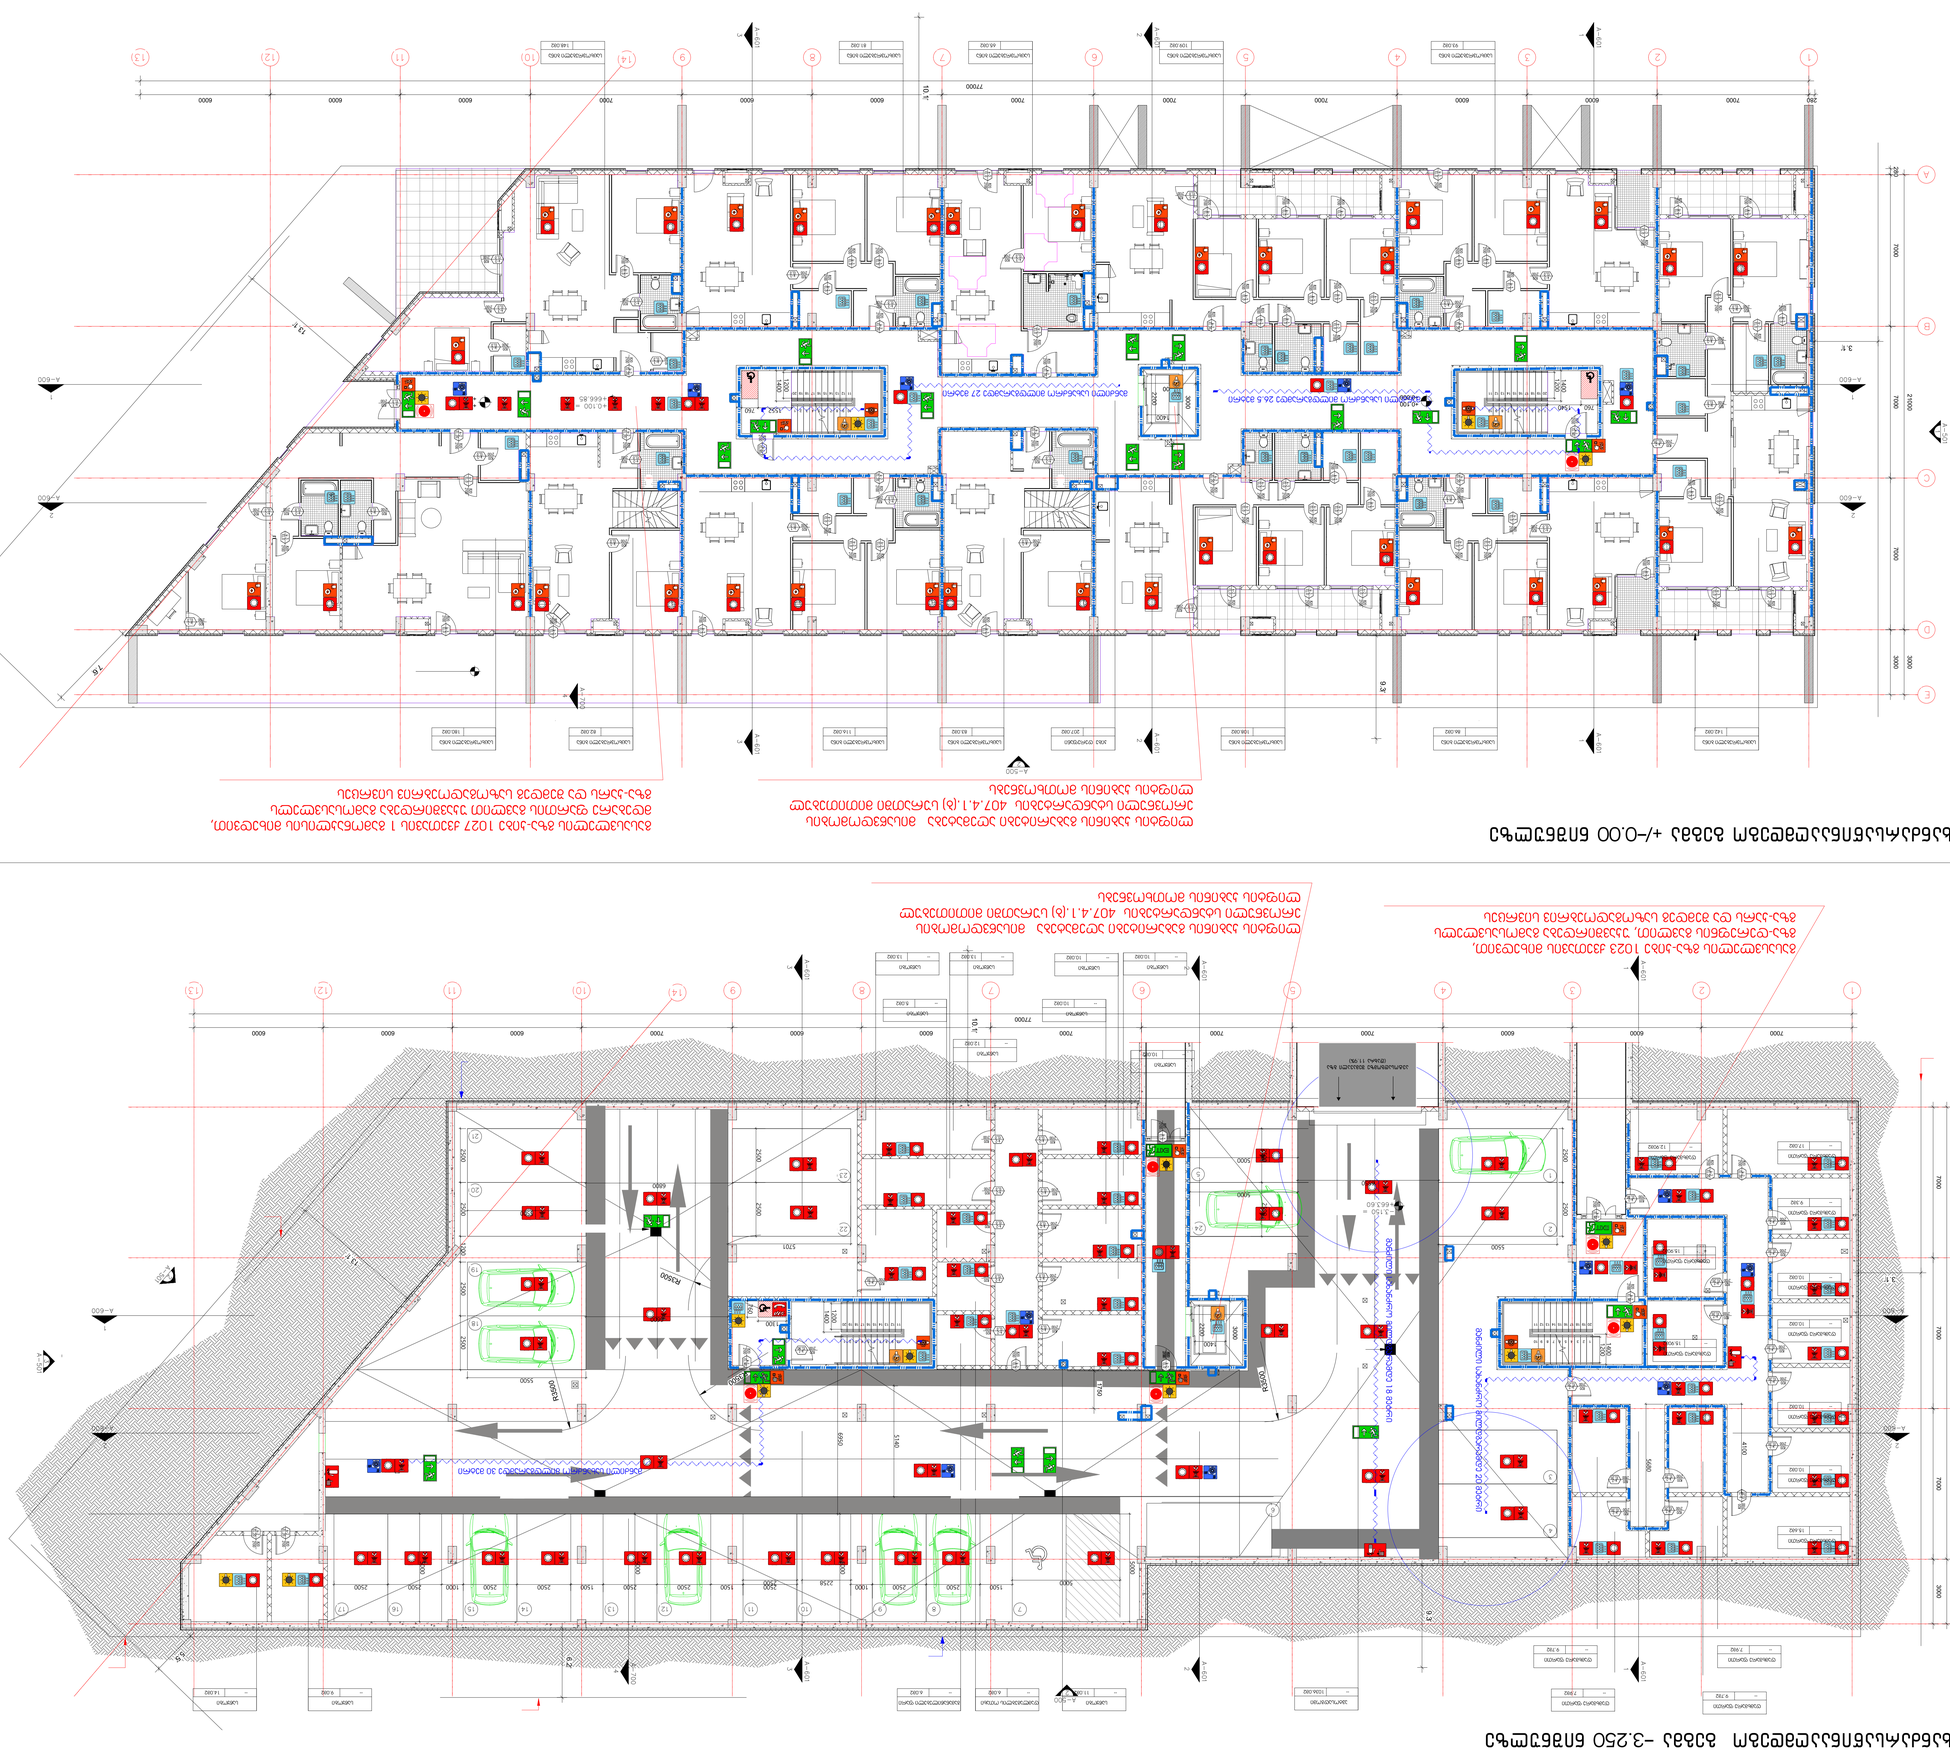



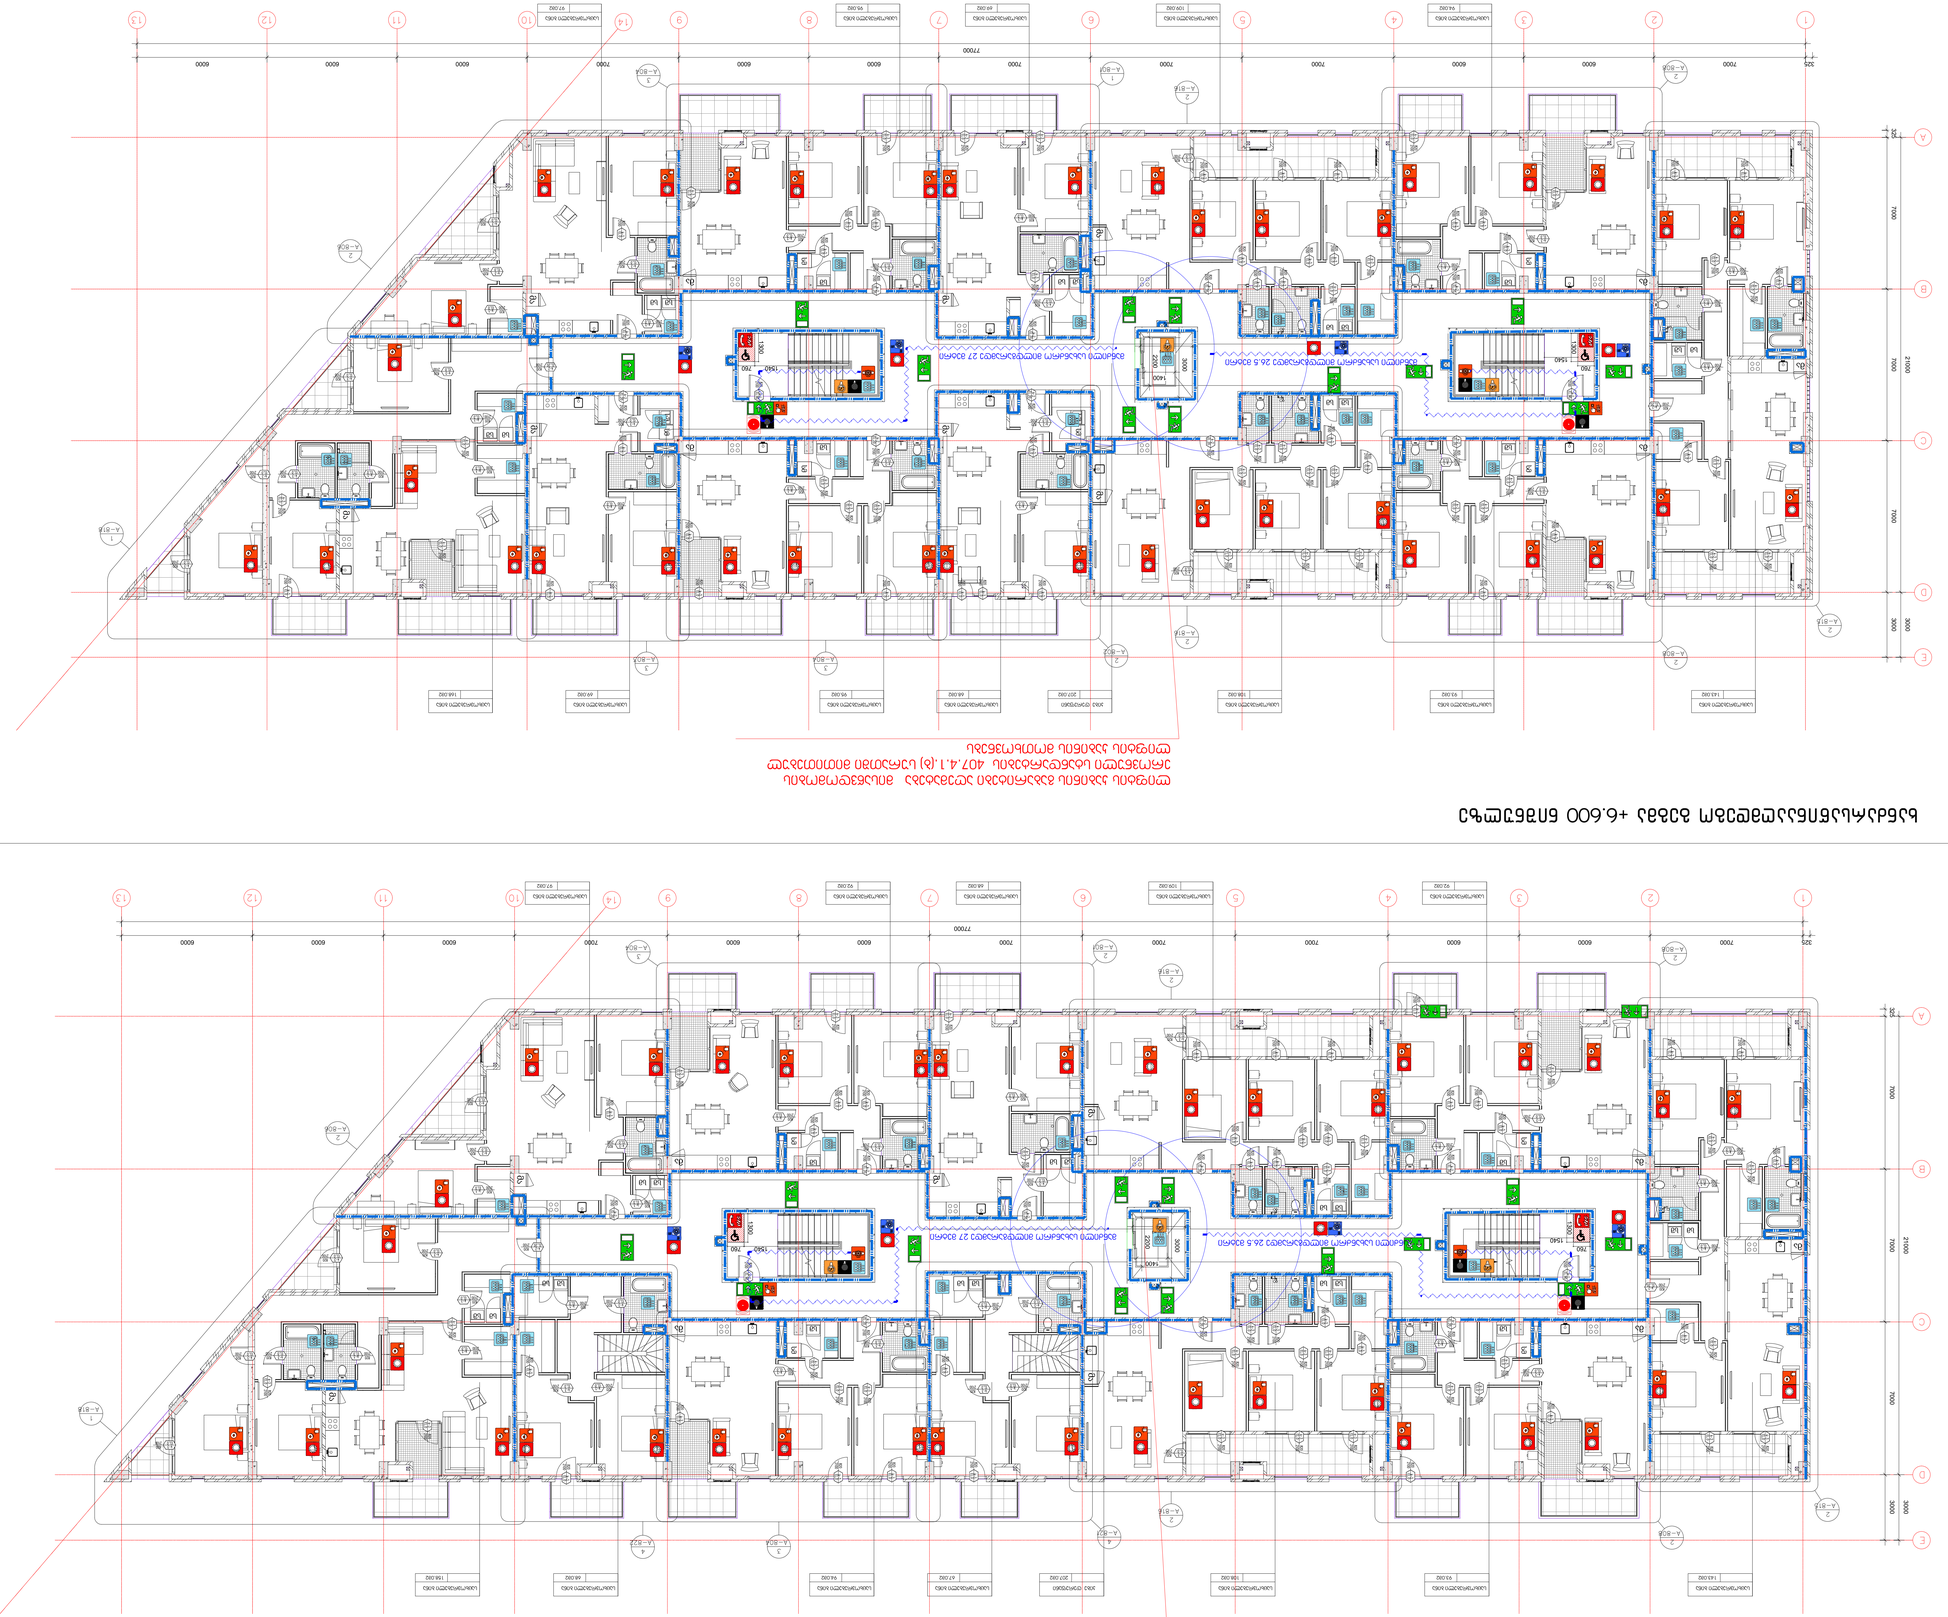




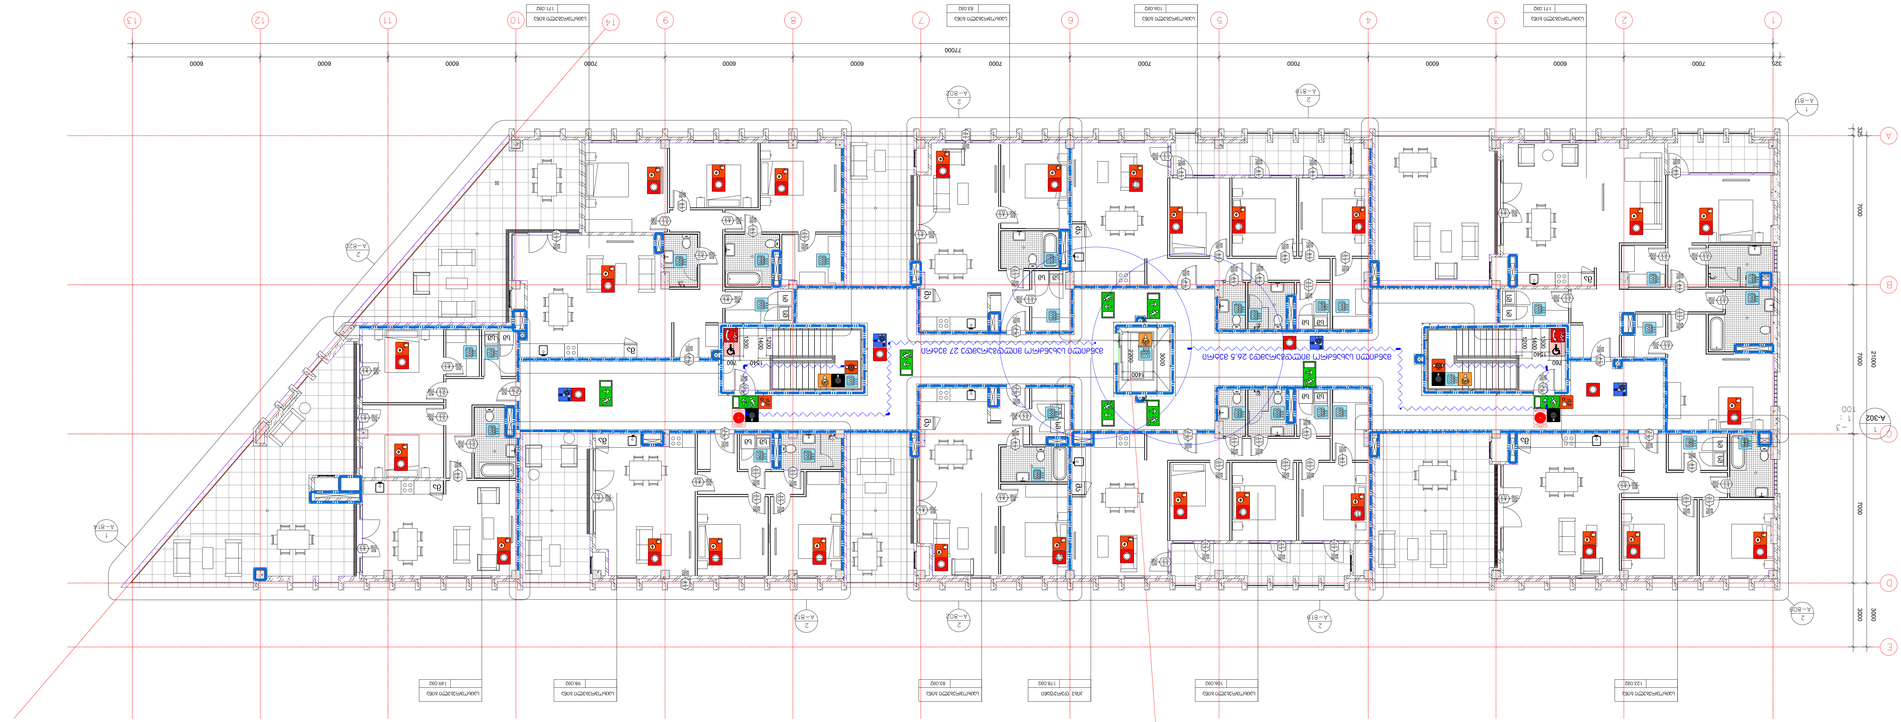
A-302
1:100
1:1
1
2
A
B
C
D
E
1
2
3
4
5
6
7
8
9
10
11
12
13
14
325
7000
6000
77000
სახურავის გეგმა

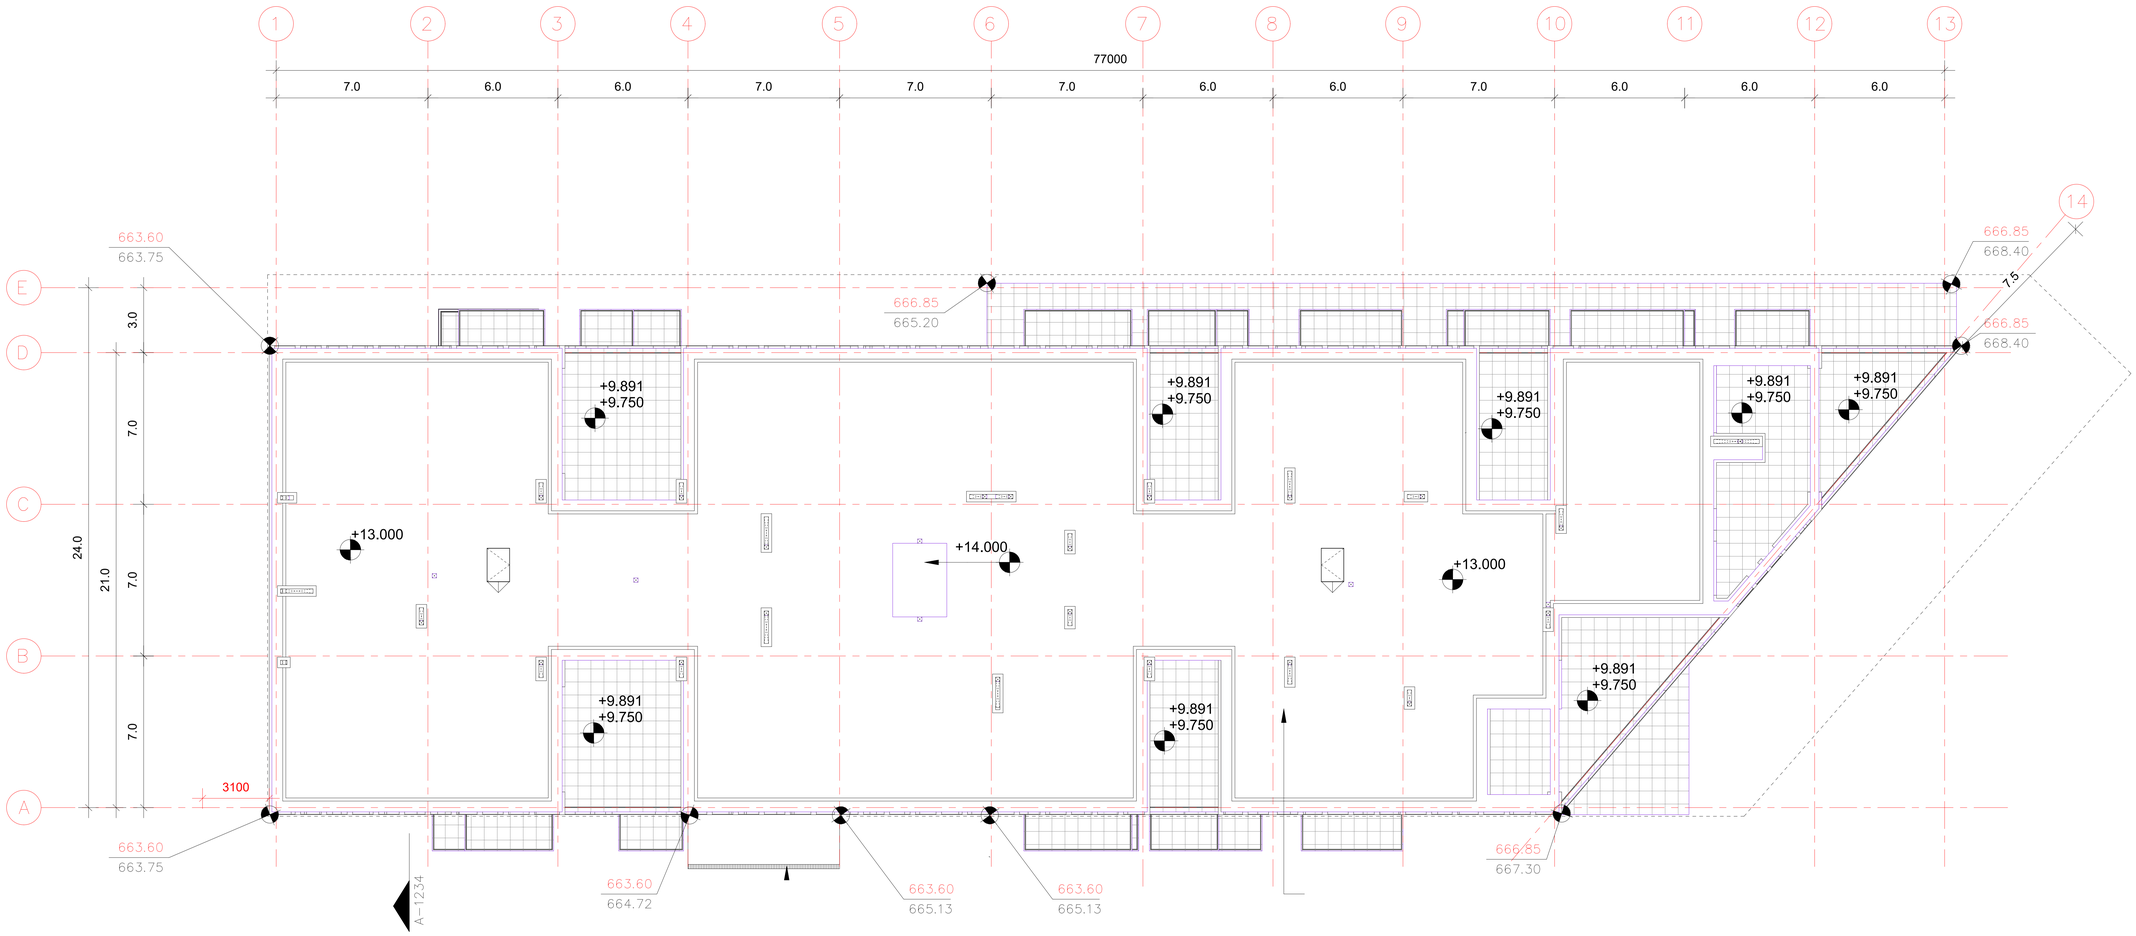

არქიტექტორი

შპს "თიმ თუ"

საქართველო, 0179 |
ფილიალმაღალის ქ. #37
www.teamtwo.ge

დამკვეთი

შპს "გრინ დეველოპმენტ"

თბილისი, საქართველო |
ავლაბრის ქუჩა #54
www.ubani.ge

სართულის დიაგრამა

გეგმის დიაგრამა

რევიზია

ნომერი	თარიღი	განმარტება

პროექტის სახელი

მრავალბინიანი
საცხოვრებელი შენობა
ლისზე

სტატუსი/ტიპი

II ეტაპი 60%-იანი
დოკუმენტაცია

თარიღი **Project Issue Date**

ნახაზის სახელი

სახურავის გეგმა


ფურცლის ზომა **A0**


ნახაზის ნომერი


დაკავებულობის და გასასვლელი საშუალებების პროექტი
ობიექტი: მრავალბინიანი საცხოვრებელი სახლის პროექტი
მისამართი: ქ.თბილისი,თხინვალის მიმდებარედ და ვარაზის ქუჩის ცრდილოეთ ნაწილში
ს.კ 72.16.33.020

საქართველოს მთავრობის 2016 წლის 28 იანვარის №41 დადგენილებასთან ტექნიკური რეგლამენტის შენობა-ნაგებობის უსაფრთხოების წესების დამტკიცების თაობაზე შესაბამისობის ანალიზი



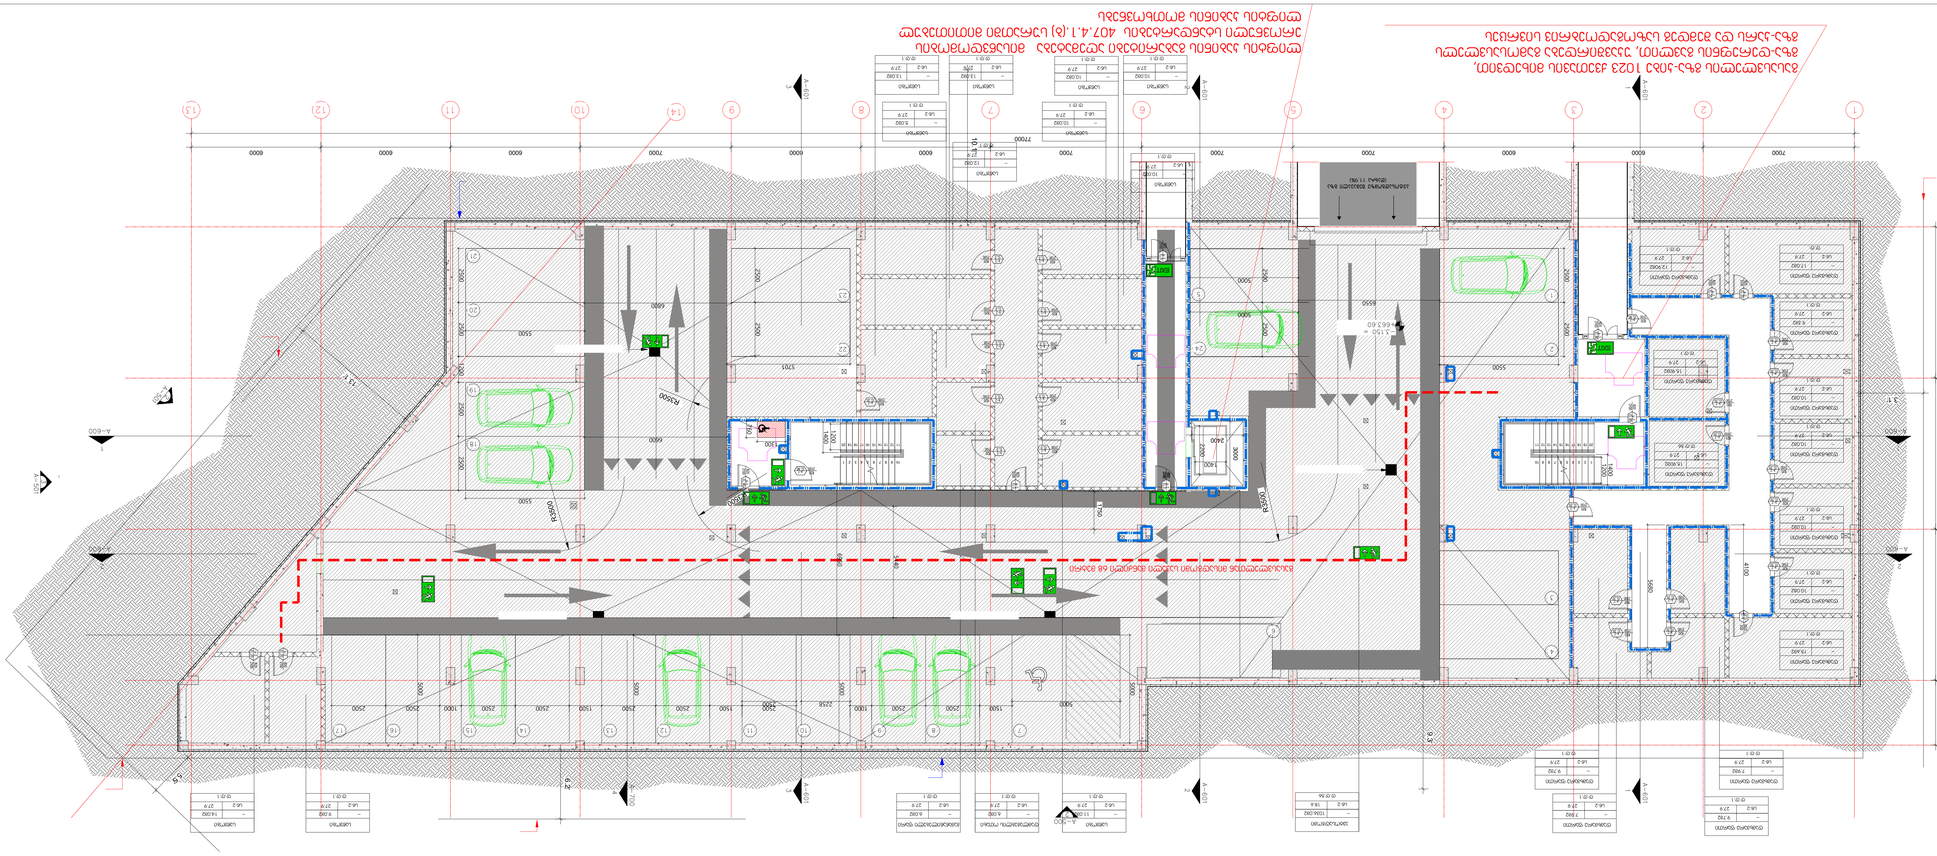

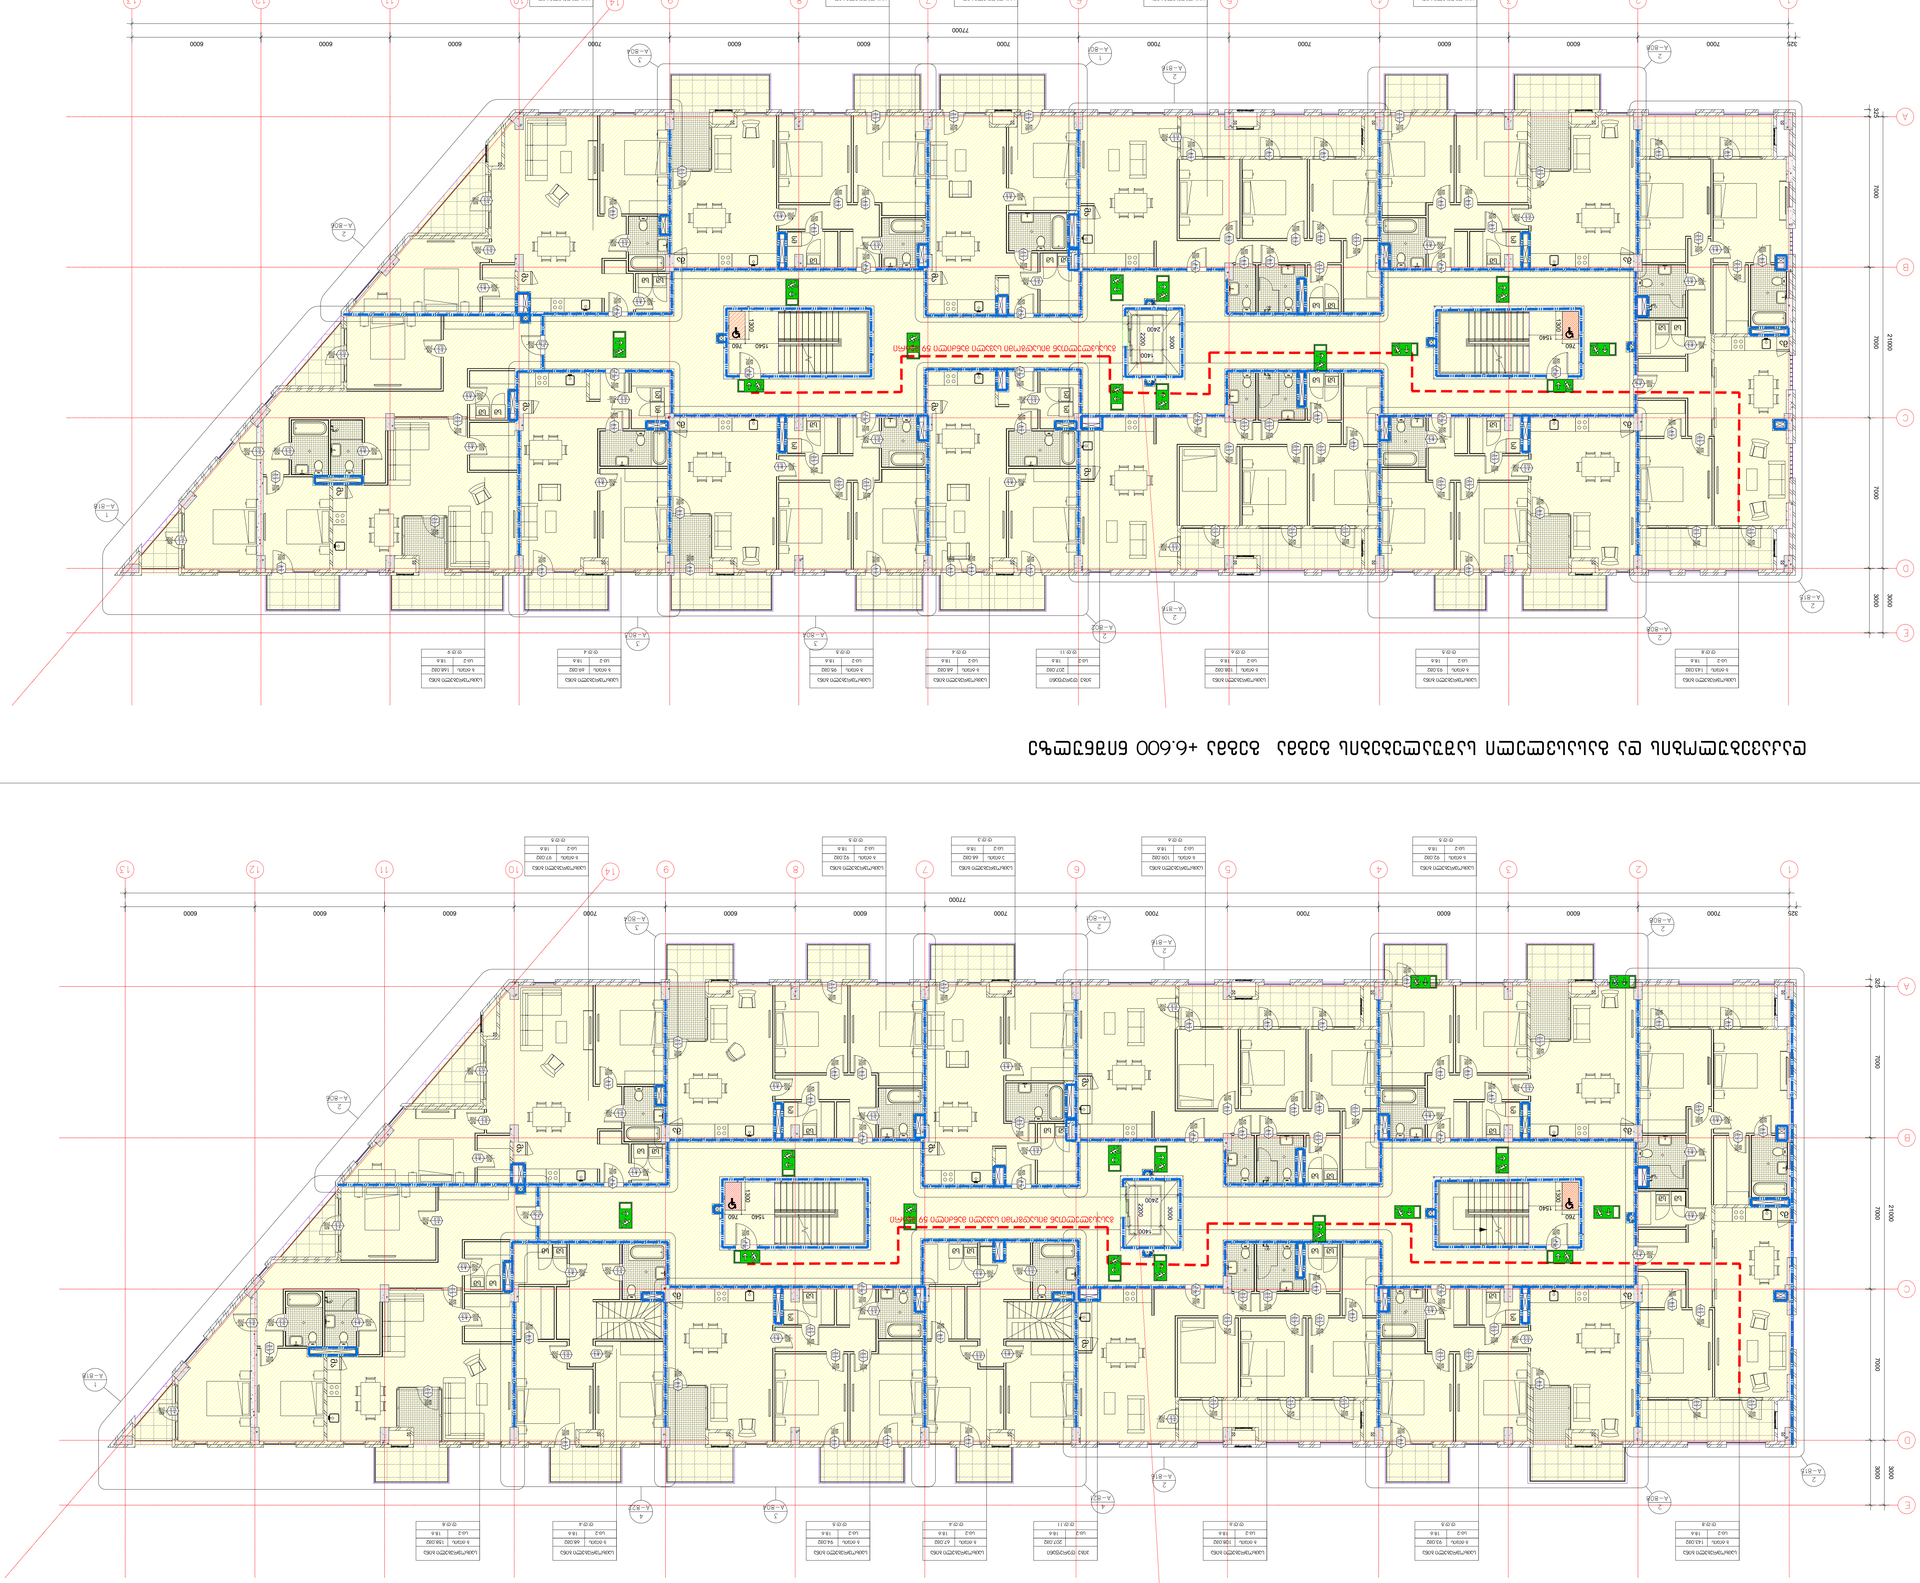

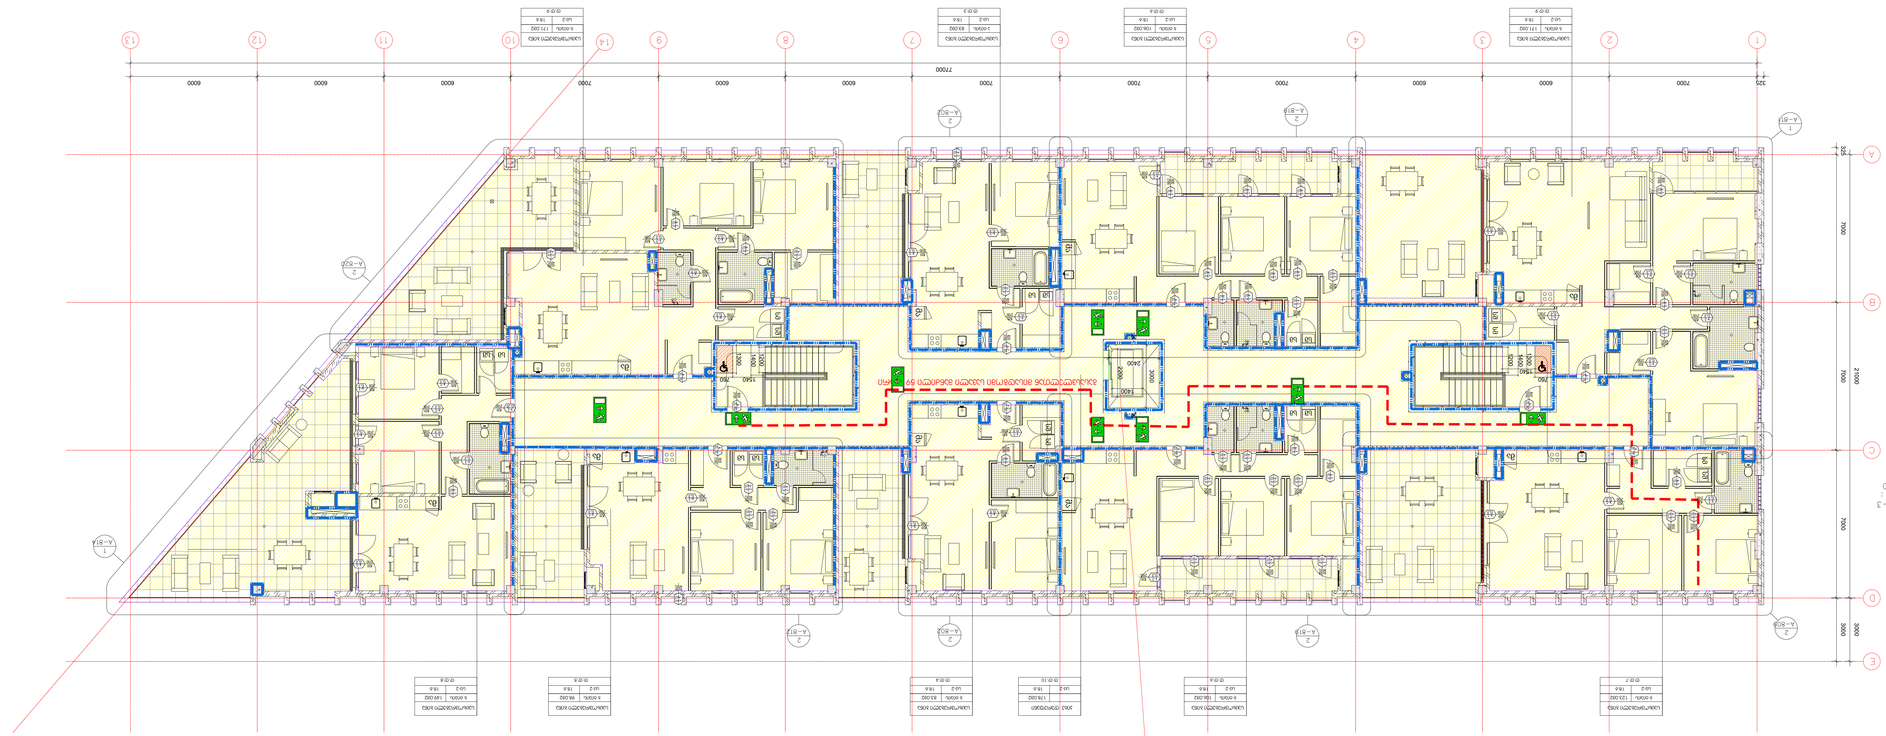
A-302
1 : 100
1
2
3
4
5
6
7
8
9
10
11
12
13
14
A
B
C
D
E
125
7000
6000
77000
3000
2000
1500
1560
1200
2400
750
1100
1340
1000
1500
1200
1500
1200
1500
1200

სახურავის გეგმა

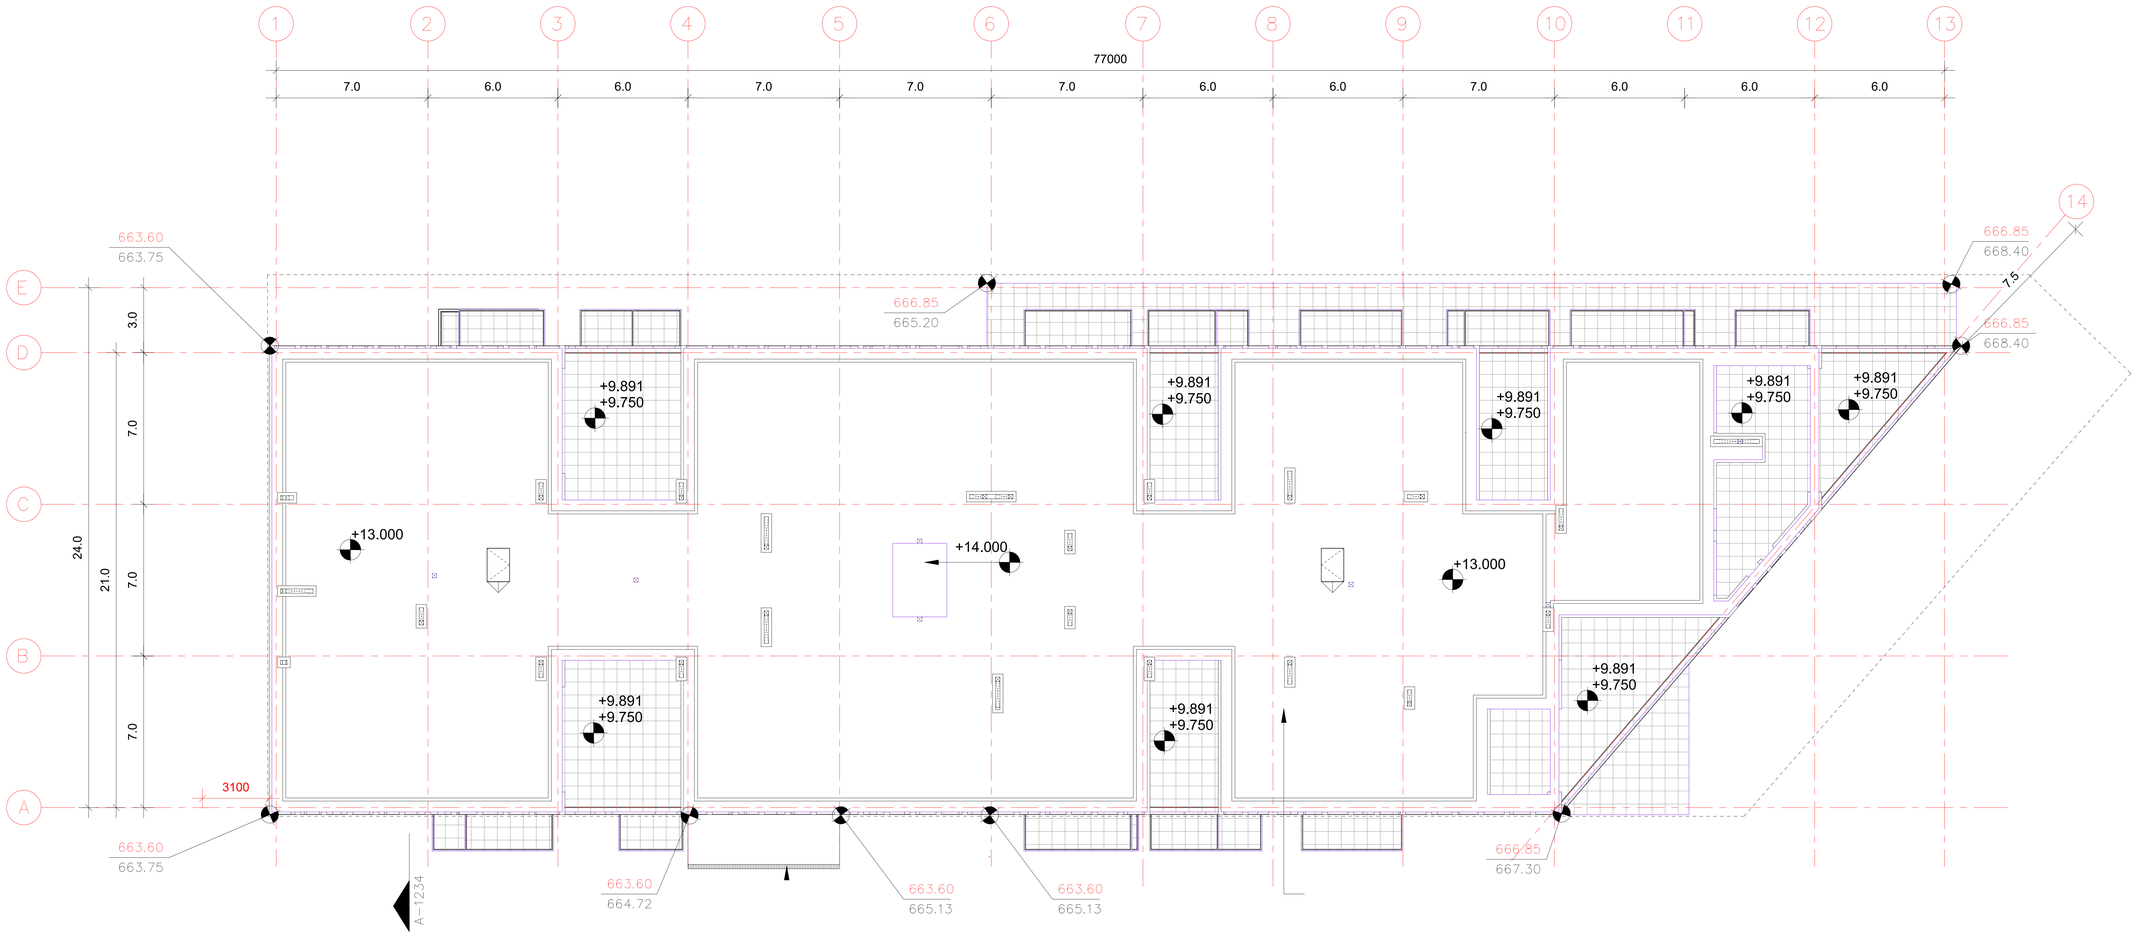

არქიტექტორი

შპს "თიმ თუ"

საქართველო, 0179 |
ფილიალმაღალის ქ. #37
www.teamtwo.ge

დამკვეთი

შპს "გრინ დეველოპმენტ"

თბილისი, საქართველო |
ავლაბრის ქუჩა #54
www.ubani.ge

სართულის დიაგრამა

გეგმის დიაგრამა

რევიზია

ნომერი	თარიღი	განმარტება

პროექტის სახელი

მრავალბინიანი
საცხოვრებელი შენობა
ლისზე

სტატუსი/ტიპი

II ეტაპი 60%-იანი
დოკუმენტაცია


თარიღი **Project Issue Date**

ნახაზის სახელი

სახურავის გეგმა


ფურცლის ზომა **A0**

ნახაზის ნომერი

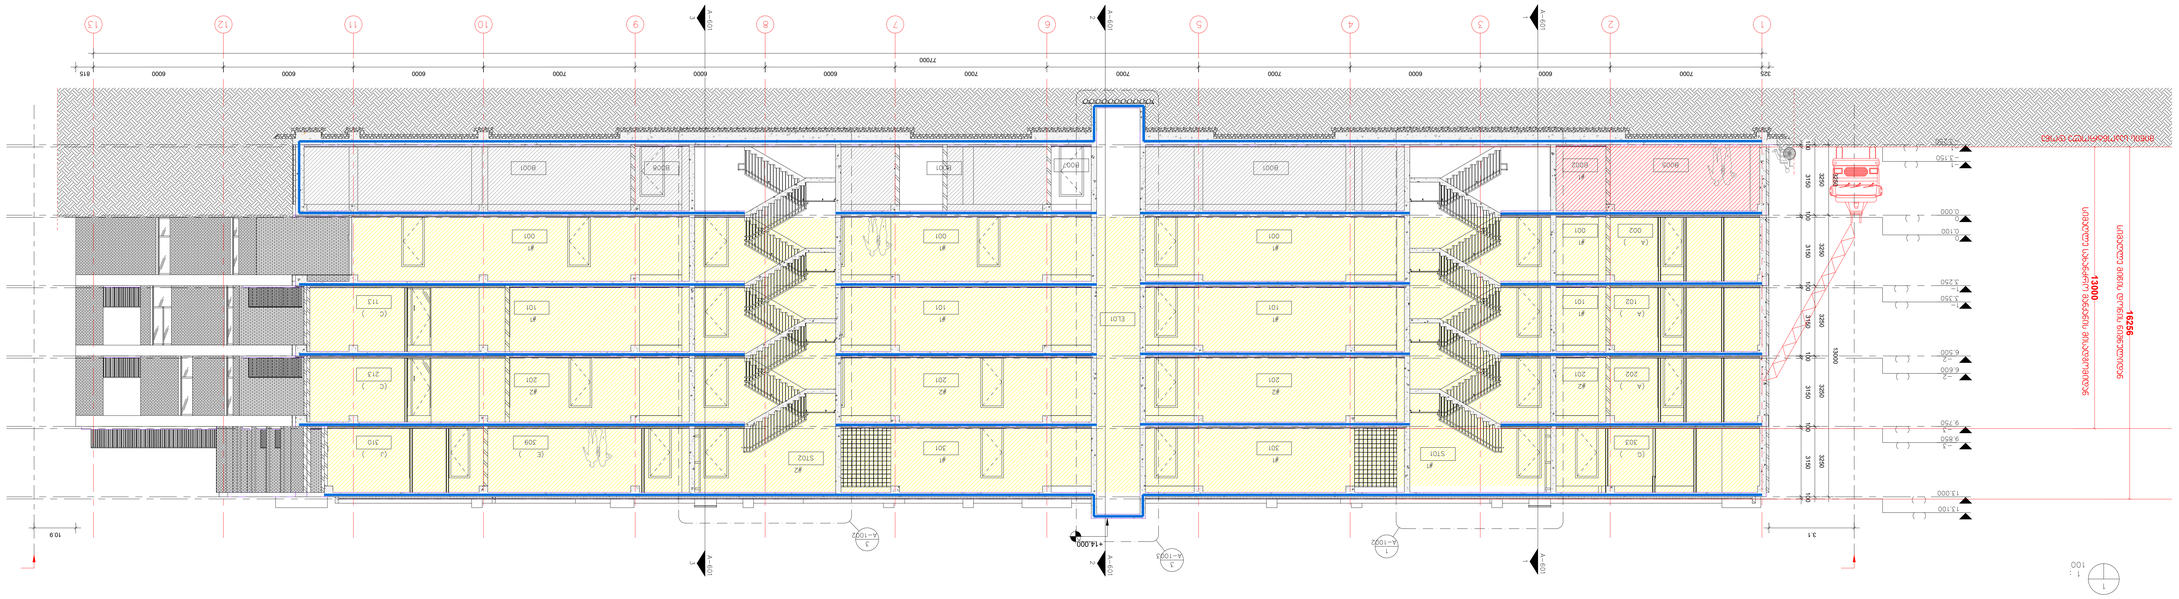
1
2
3
4
5
6
7
8
9
10
11
12
13
A-1001
A-1002
მისაწვდომობის პროექტი
ობიექტი: მრავალბინიანი საცხოვრებელი სახლის პროექტი
მისამართი: ქ.თბილისი,თხინვალის მიმდებარედ და ვარაზის ქუჩის ცრდილოეთ ნაწილში
ს.კ 72.16.33.0202


საქართველოს მთავრობის 2016 წლის 28 იანვარის №41 დადგენილებასთან ტექნიკური რეგლამენტის შენობა-ნაგებობის უსაფრთხოების წესების დამტკიცების თაობაზე შესაბამისობის ანალიზი

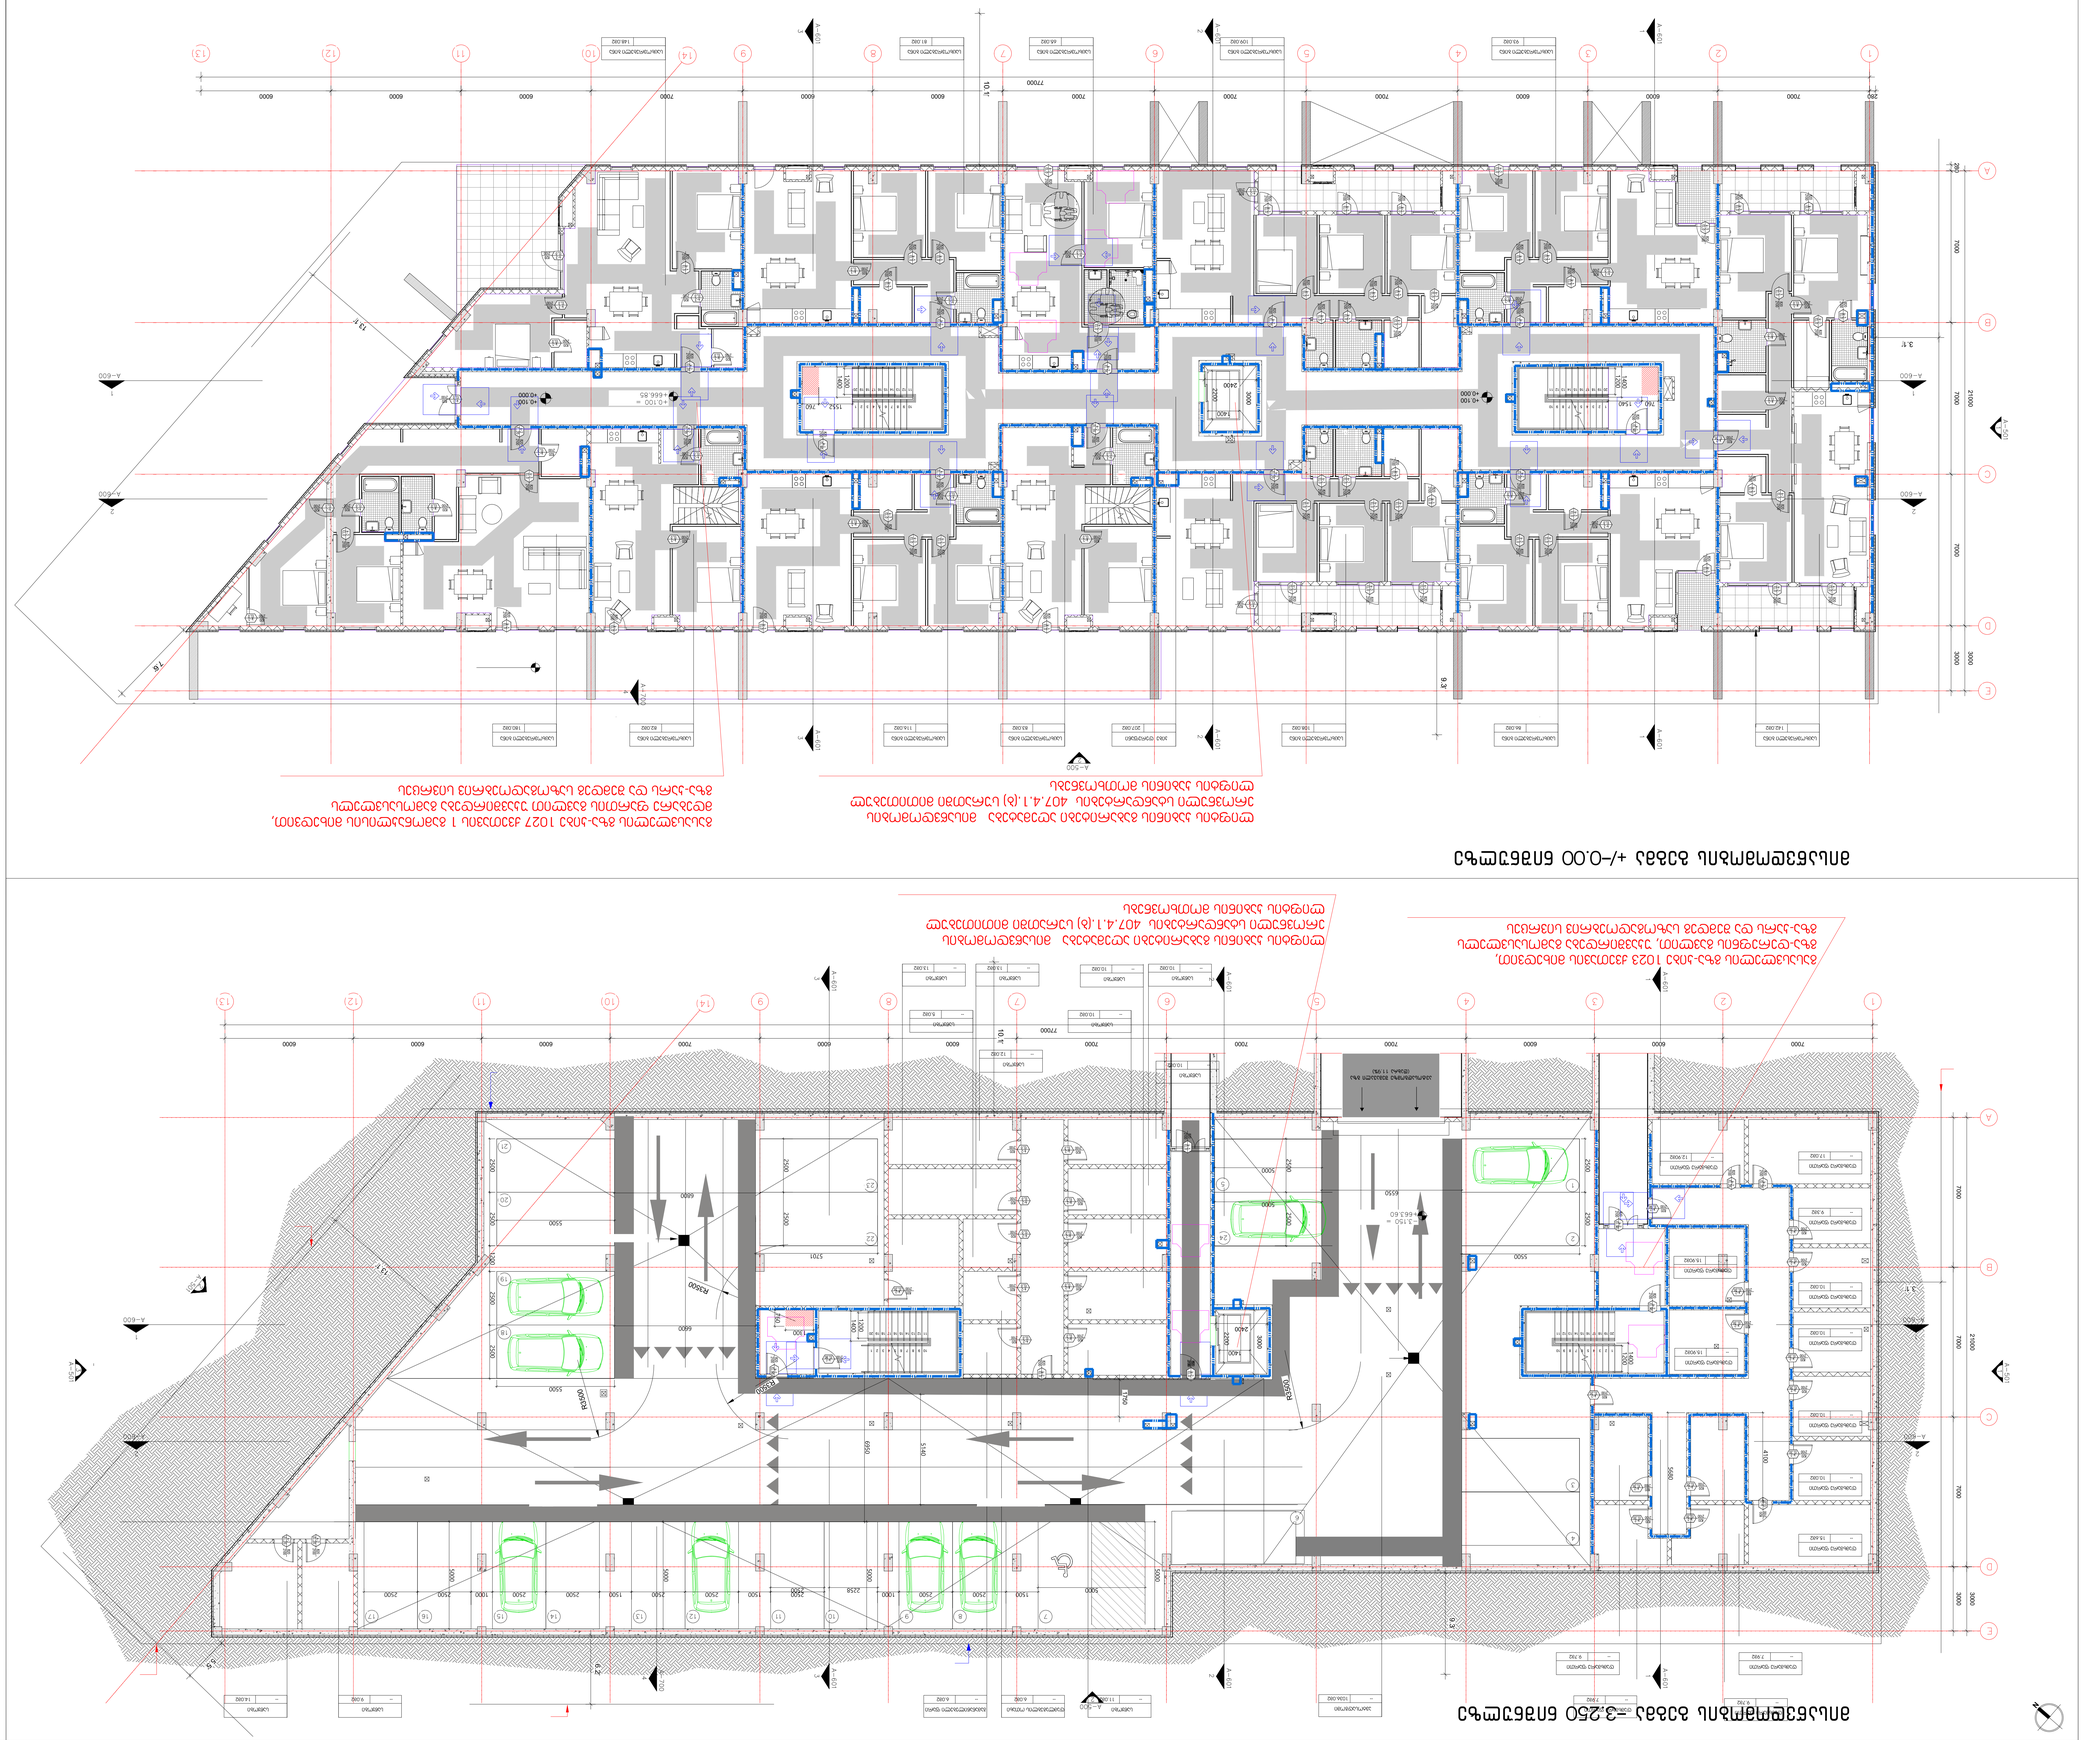



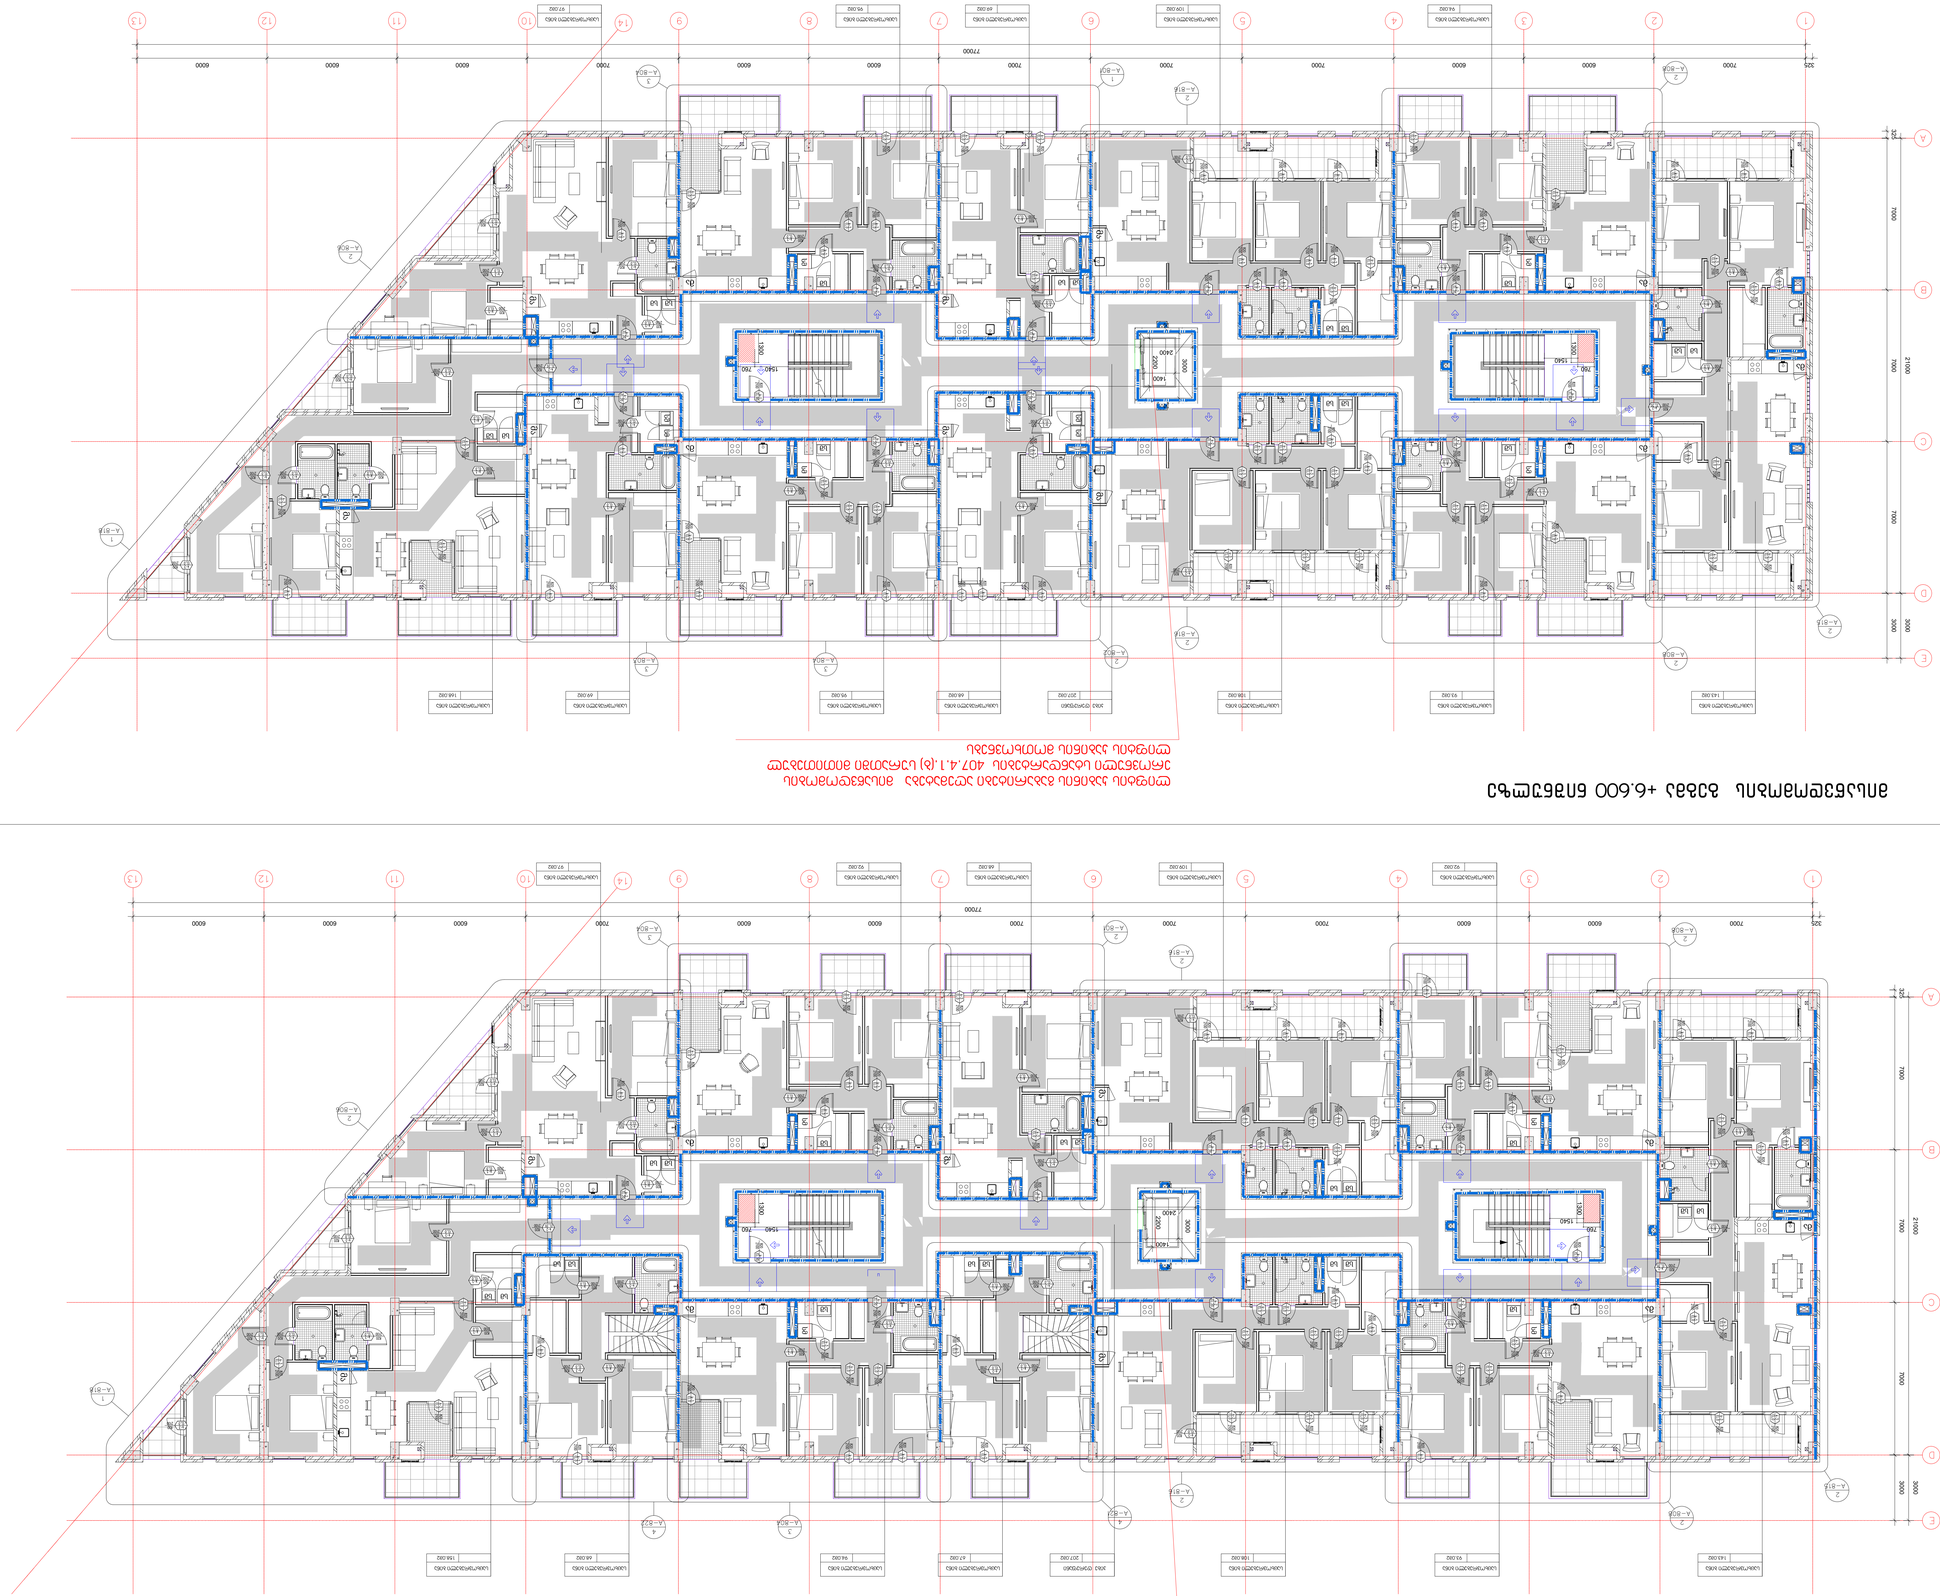

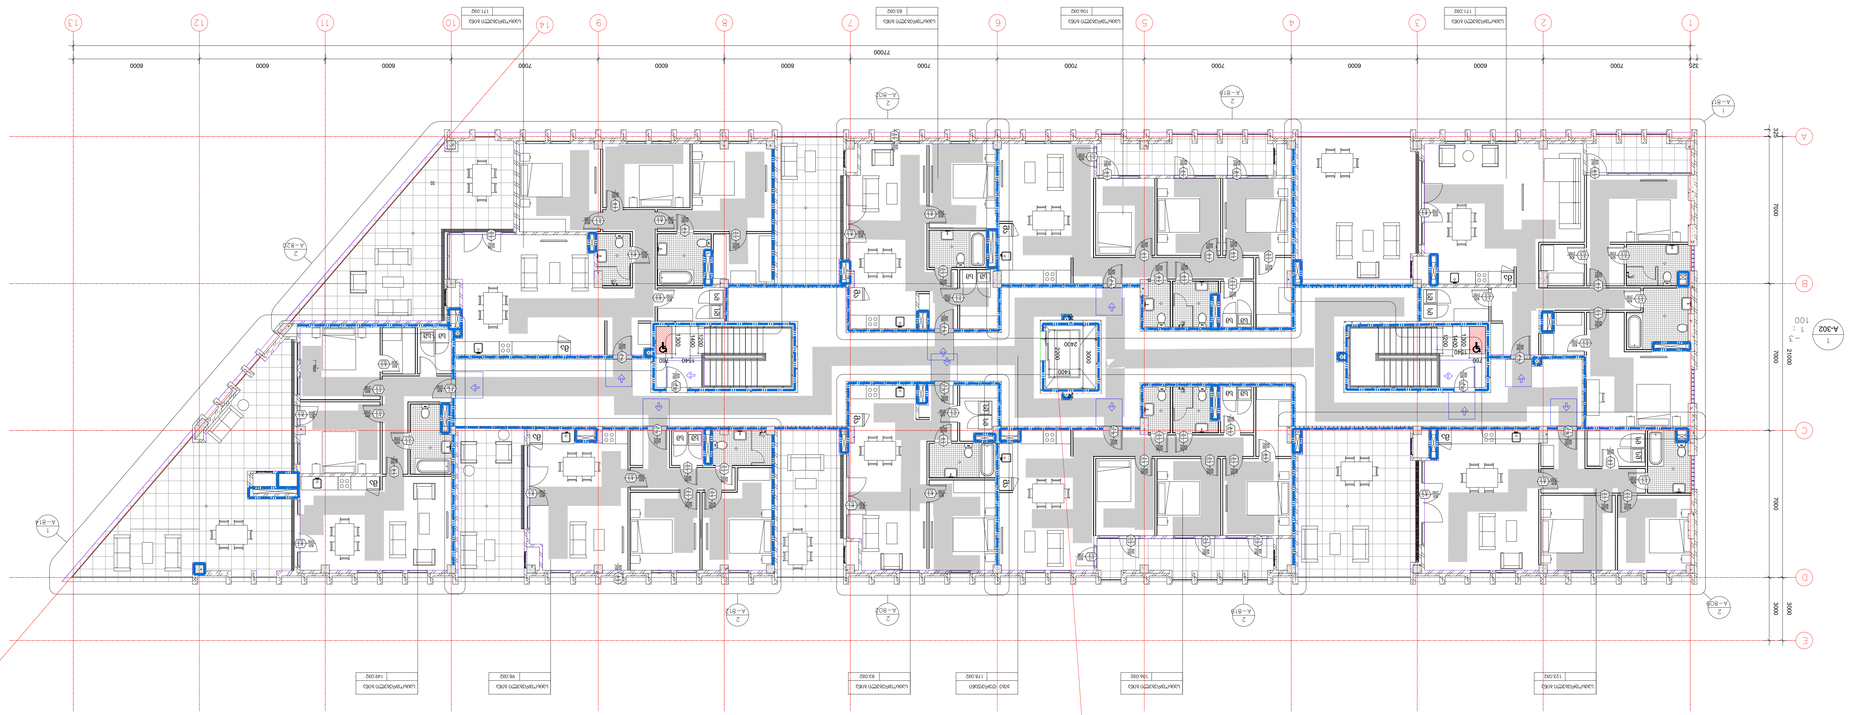








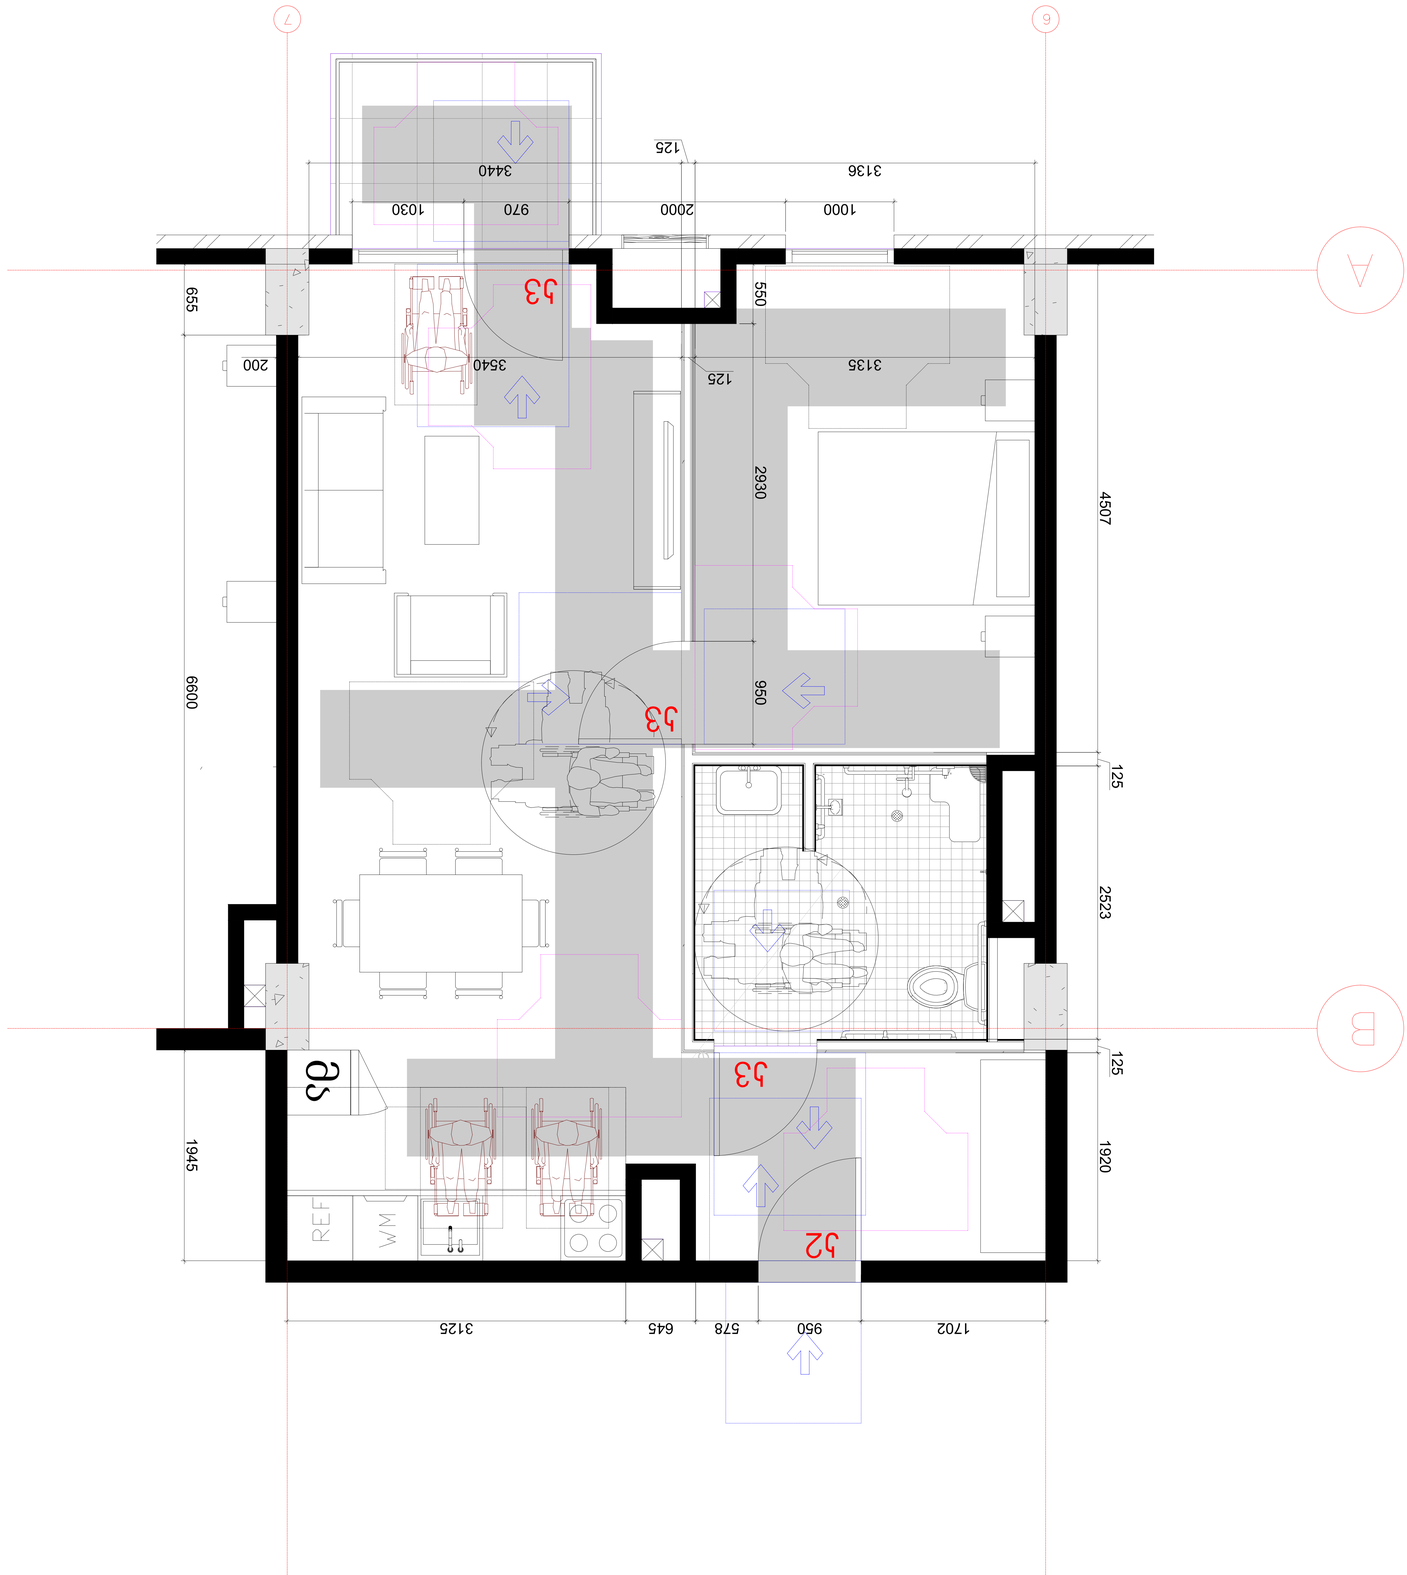













ა ტიპის ბინის წყალსადენი სისიტემის დეტალური ნახაზი
1:20

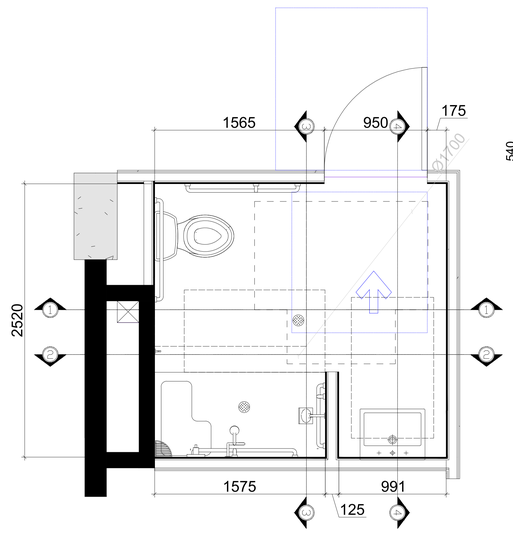


ვარიანტი 2

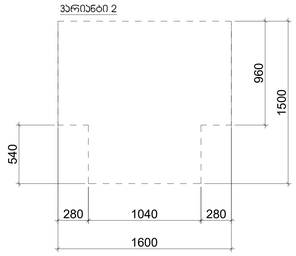

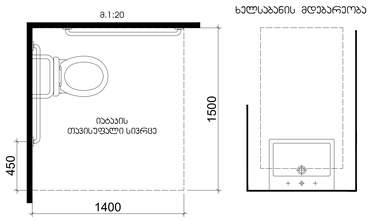


ხელსაბანის მდებარეობა


თავისუფალი სივრცე კართან მანევრირებისთვის - ანკუმიანი კარი ბინიდან მისაღწევომი - მიწოლილი გაღება

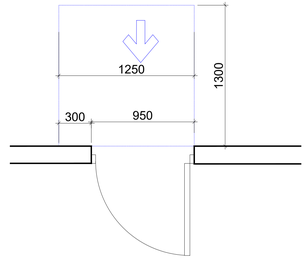


თავისუფალი სივრცე კართან მანევრირებისთვის - ანკუმიანი კარი ბინიდან მისაღწევომი - გამოწევით გაღება

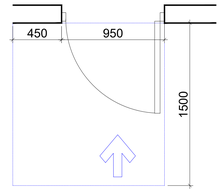


ჭრილი 2-2 მ. 1:30

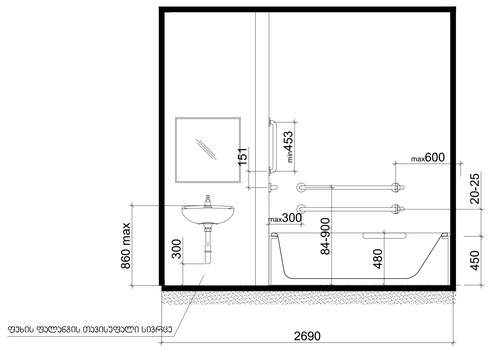


ჭრილი 1-1 მ. 1:30

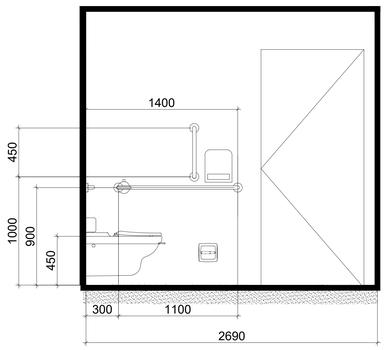

ჭრილი 3-3 მ. 1:30

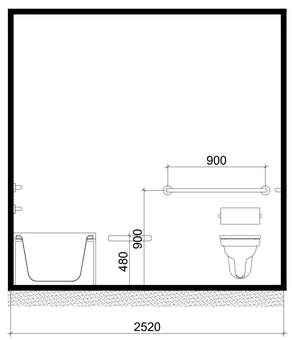

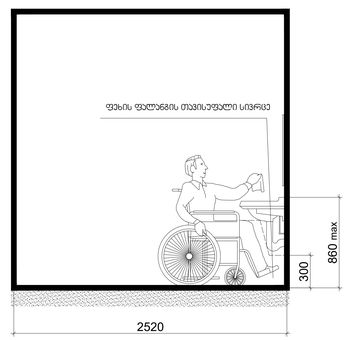

არქიტექტორი

შპს "თიმ თუ"

საქართველო, 0179 | ფილიპეწმენდის ქ. #37
www.teamtwo.ge

დამკვეთი

შპს "ურან დეველოპმენტ"

თბილისი, საქართველო | ილია ჭავჭავაძის ქუჩა #54
www.ubani.ge

სართულის დიაგრამა

გვეგმის დიაგრამა

რევიზია

რიგი	ნომერი	თარიღი	განმარტება

პროექტის სახელი

მრავალბინიანი საცხოვრებელი მენობა ლისზე

სტატუს/სტატუსი

II ეტაპი 60%-იანი დოკუმენტაცია


თარიღი **Project Issue Date**


ნახაზის სახელი


ა ტიპის ბინის წყალსადენი სისტემების დეტალური ნახაზი


ფურცლის ზომა **A0**

ნახაზის ნომერი

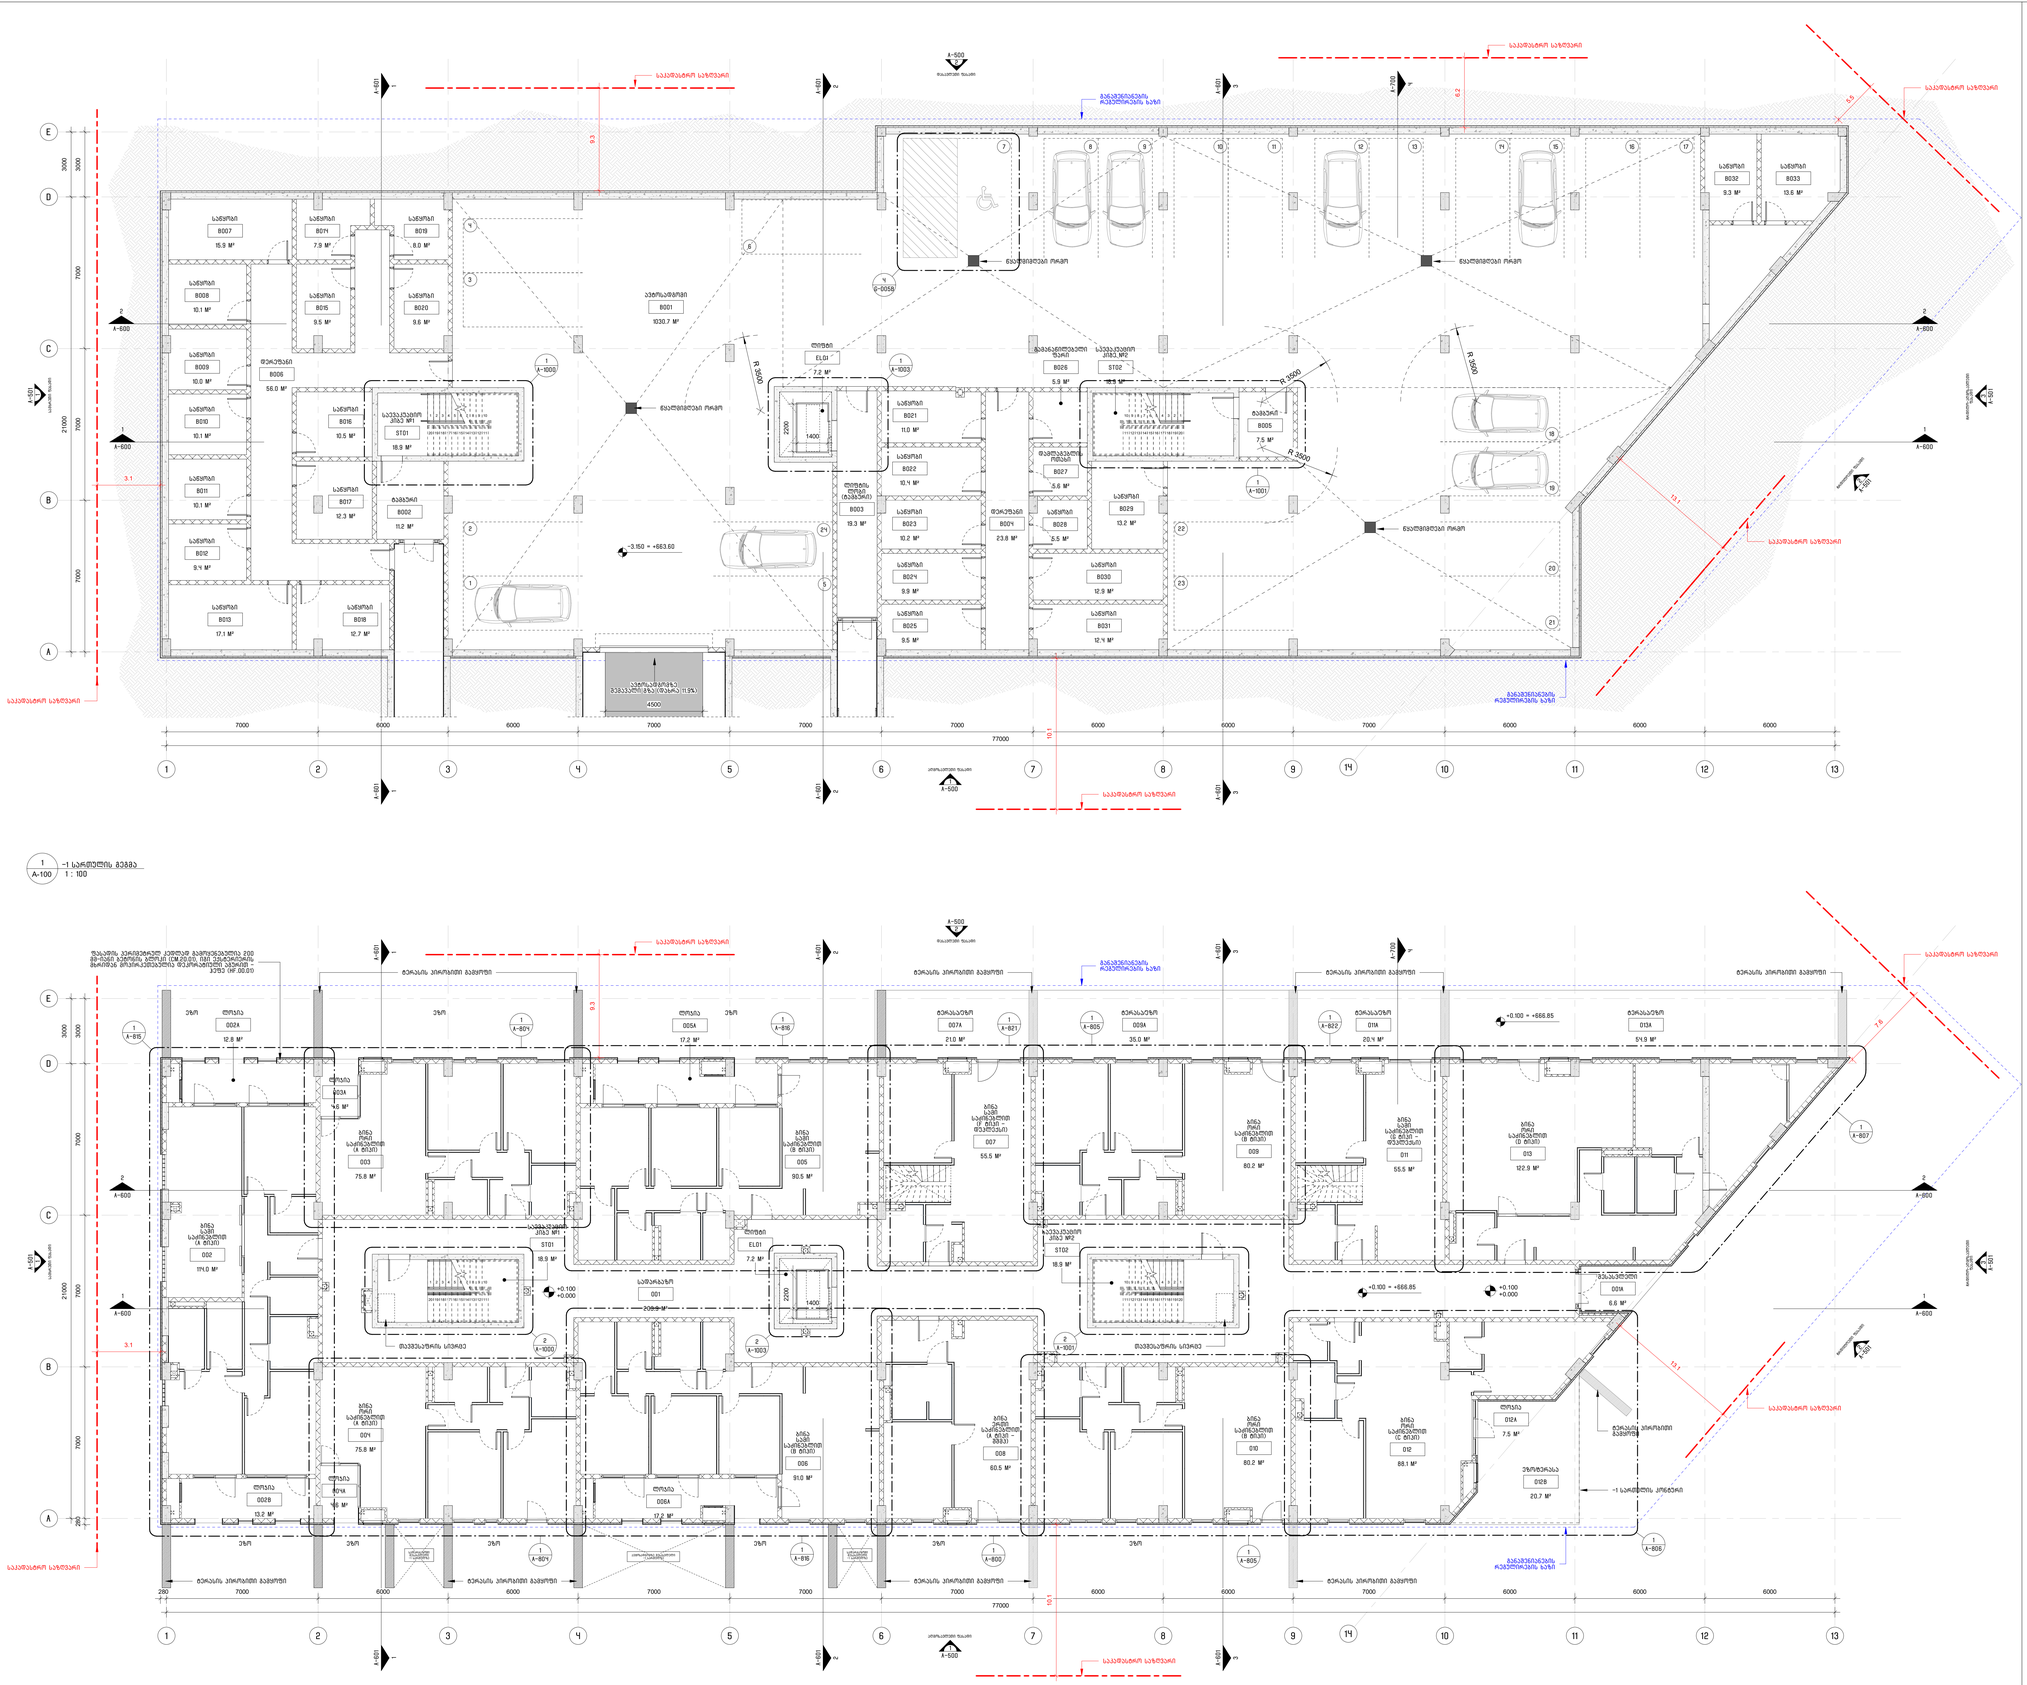

-1 სართულის გეგმა
1 : 100
0 სართულის გეგმა
1 : 100
საპროექტო საზღვარი
მანქანების შემობრუნების ადგილი
ხელმისაწვდომი ობიექტი
ხელმისაწვდომი პარკინგი
ლიფტი

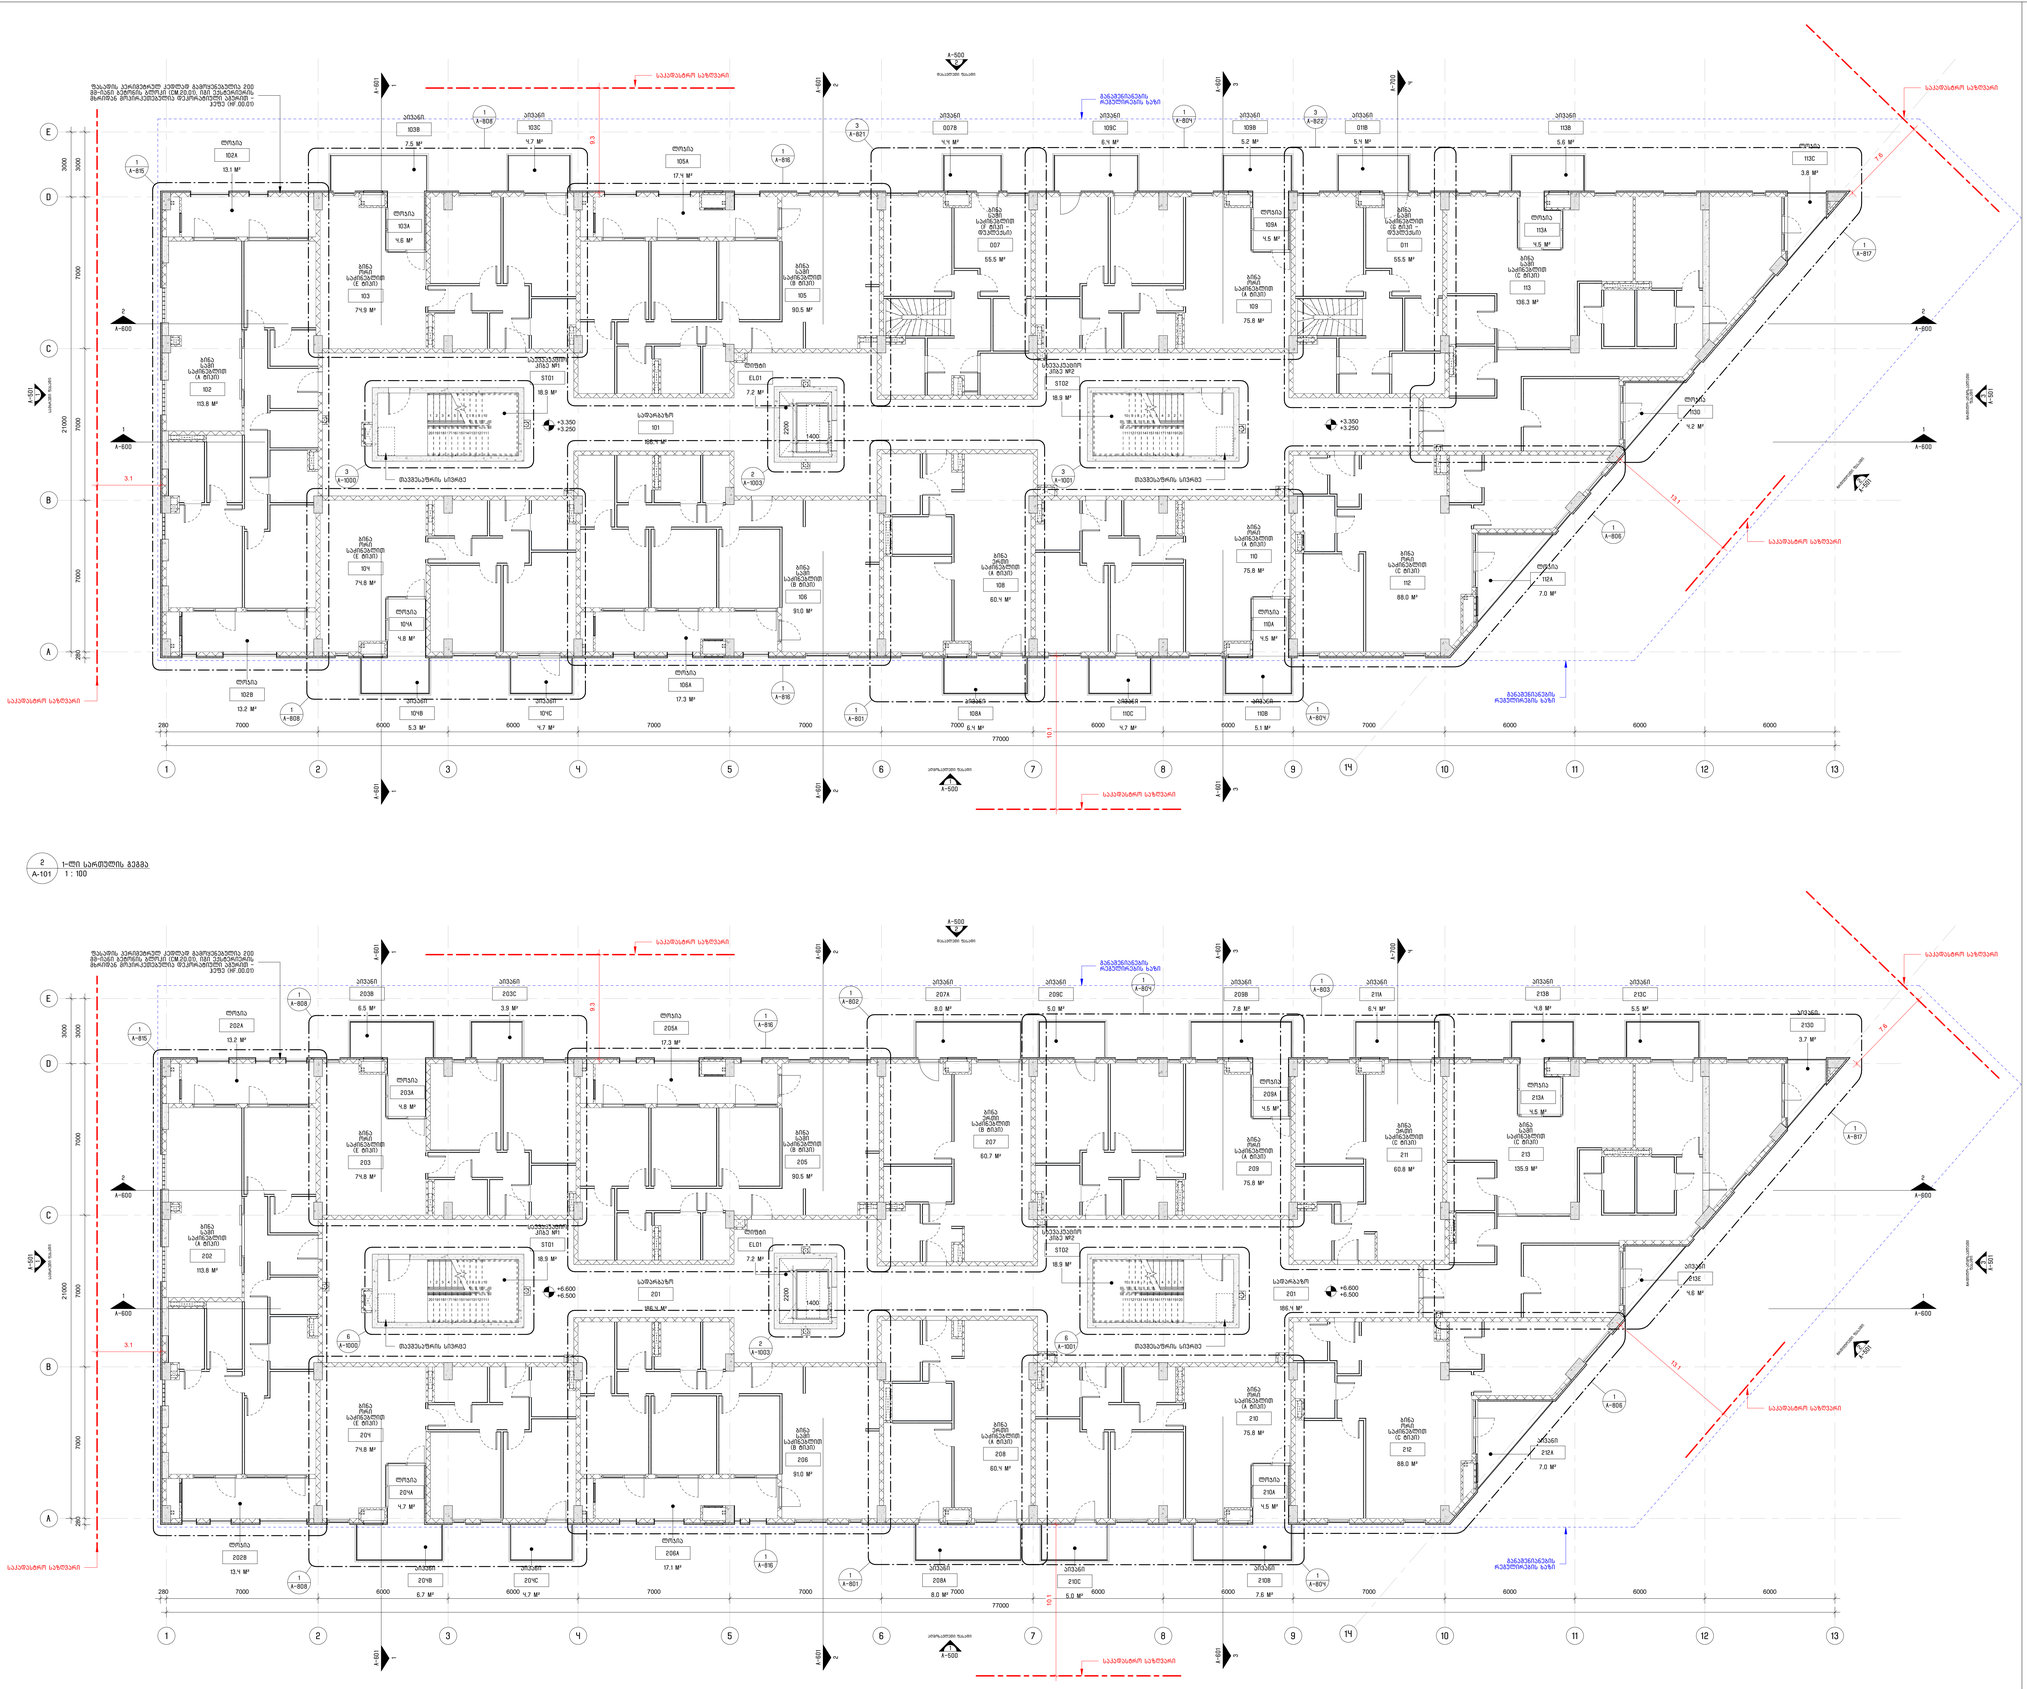
ზანაპირა პარმაფრაზი კედლის გამოუვანილია 200 მმ-იანი ბლოკის ჯამური (DM.20.0), მათ შორის თბოიზოლაციის ფენით (DM.00.01)
საკვანძო სახურავი
A-500
A-501
A-600
A-601
A-700
A-800
A-801

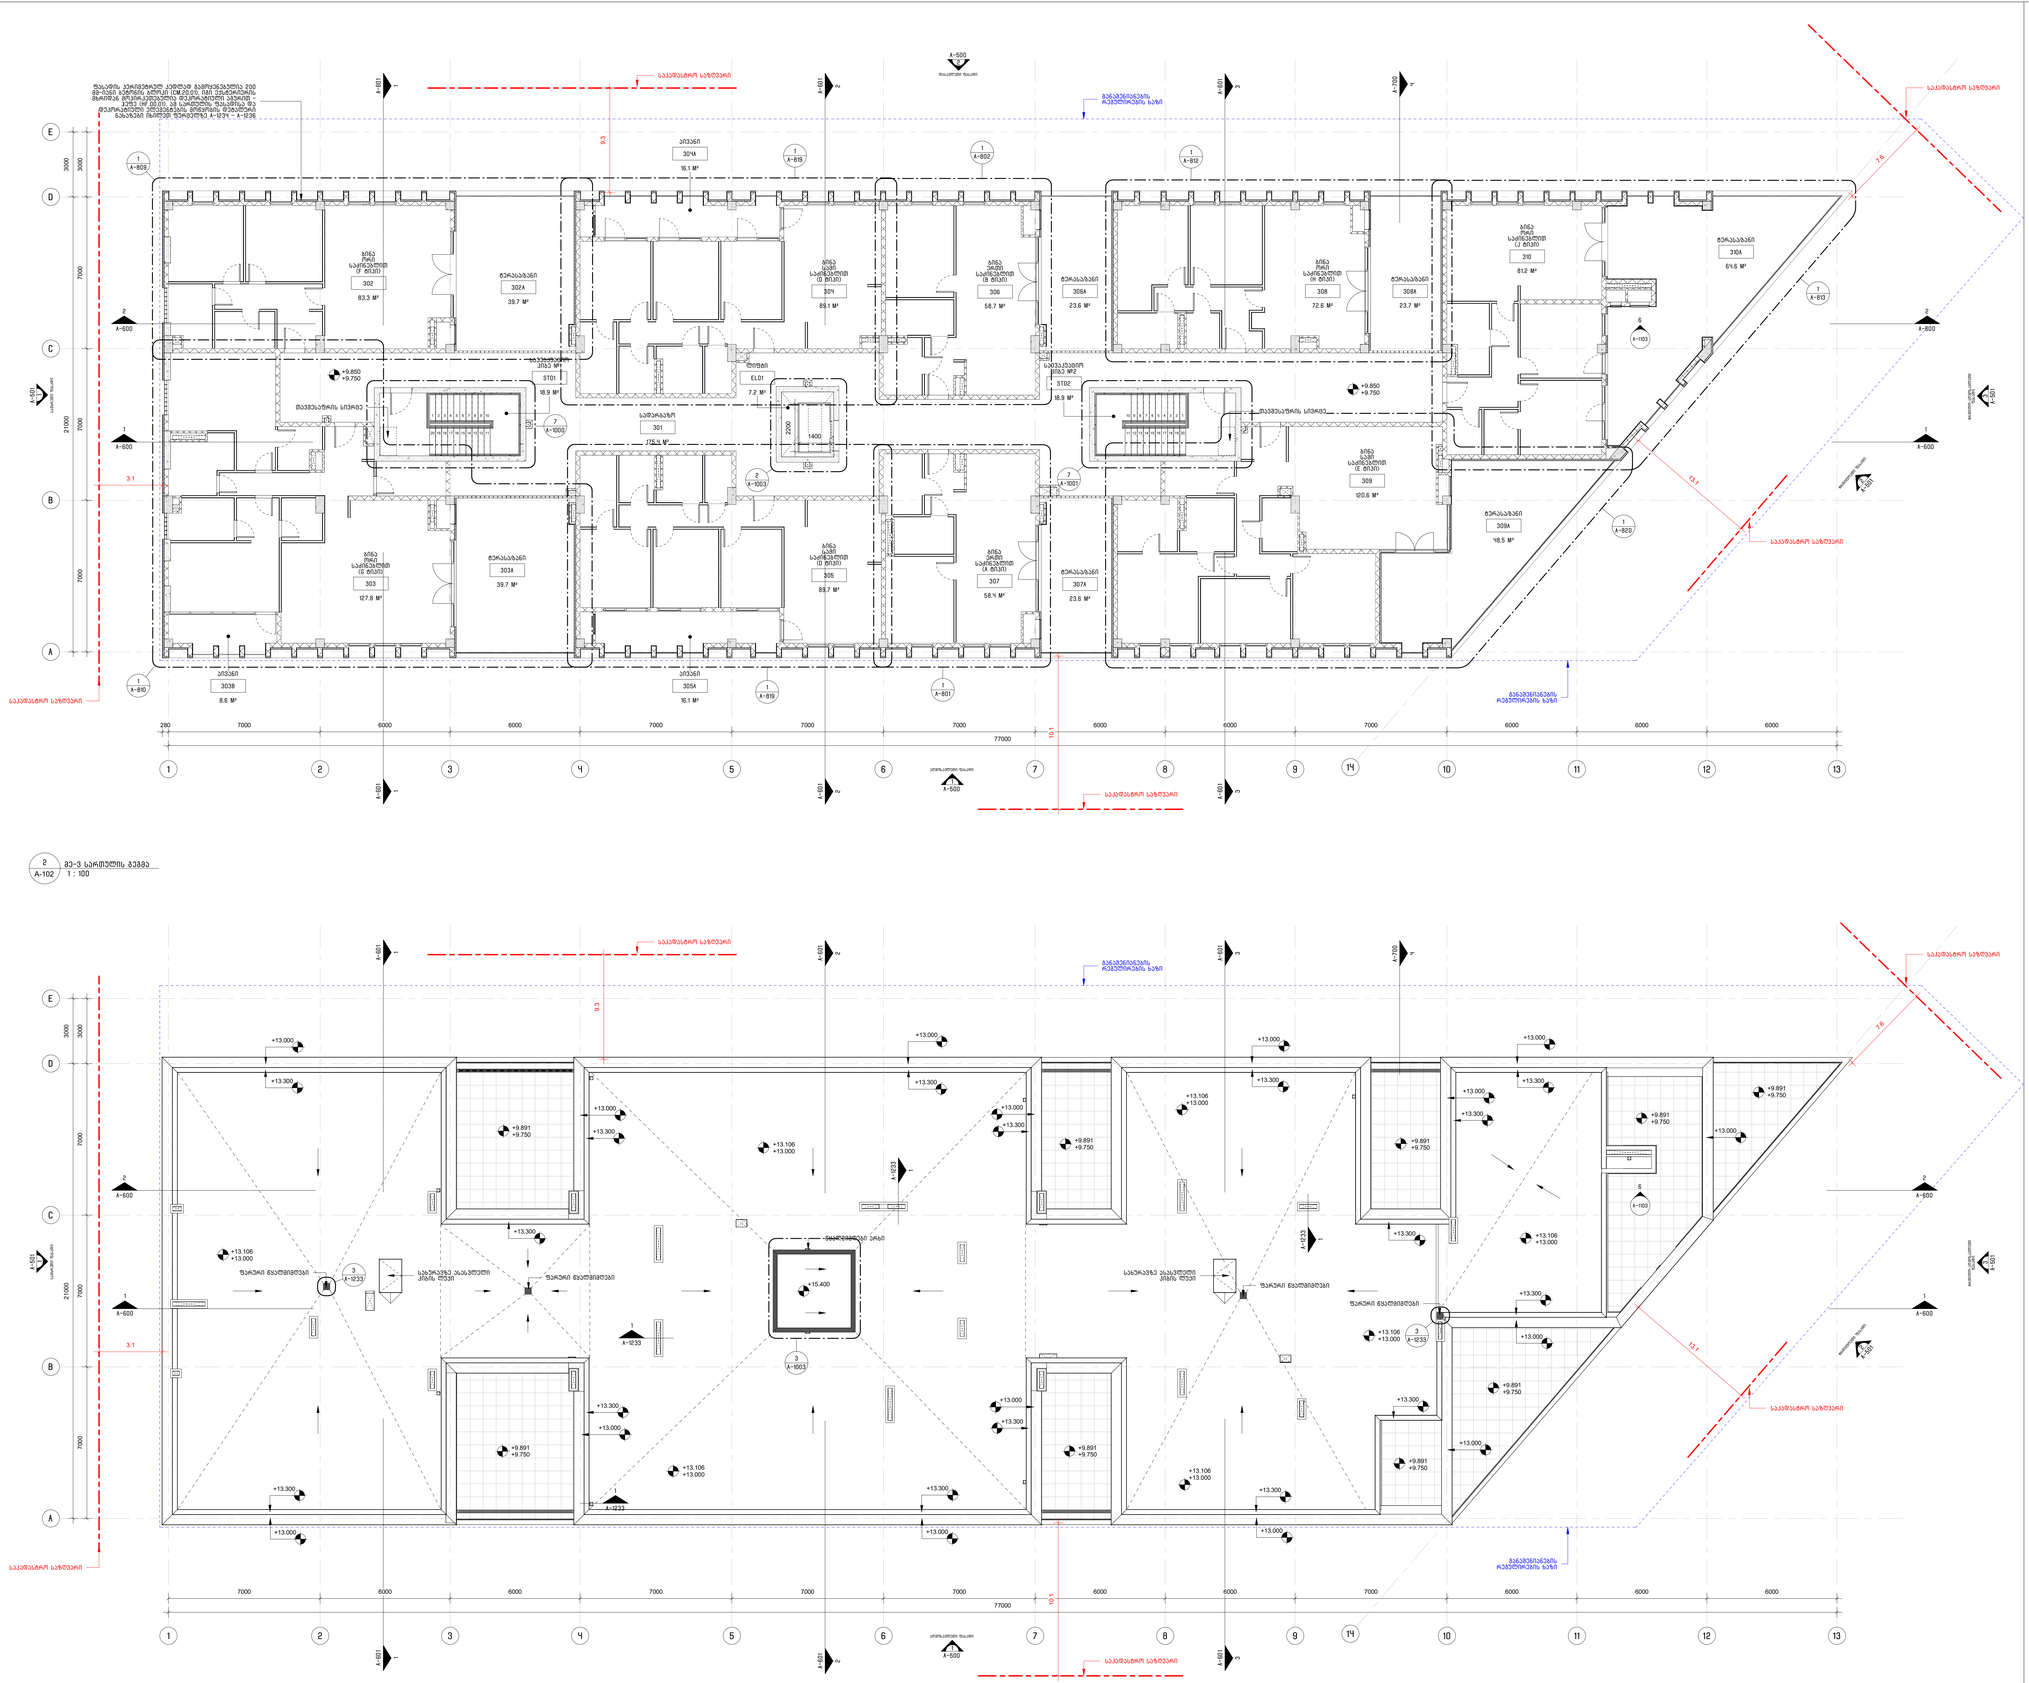


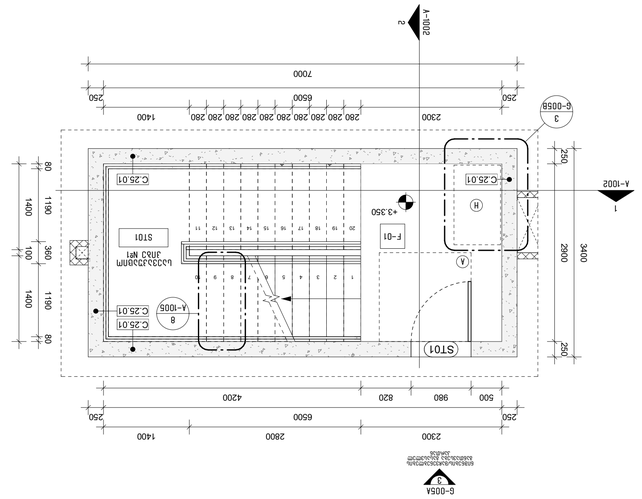


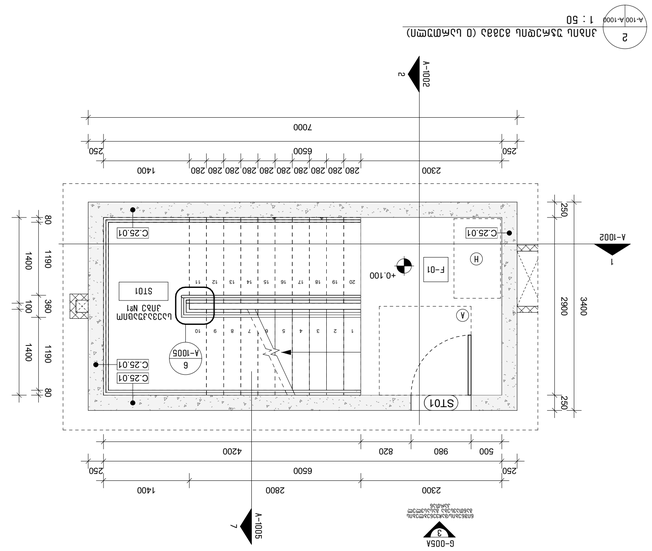


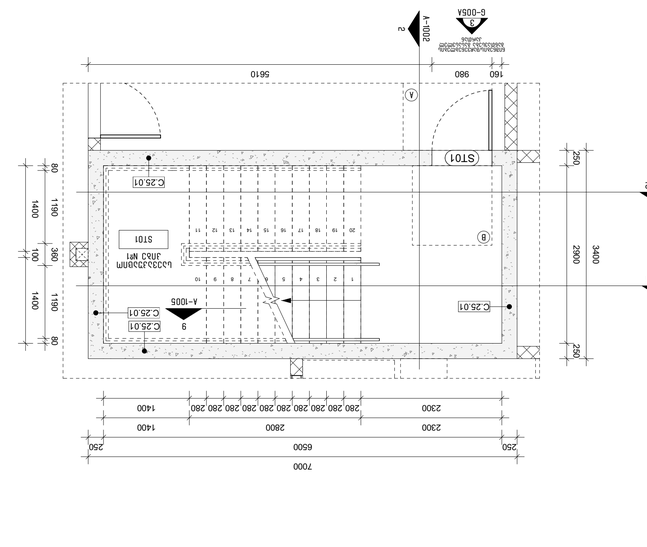






















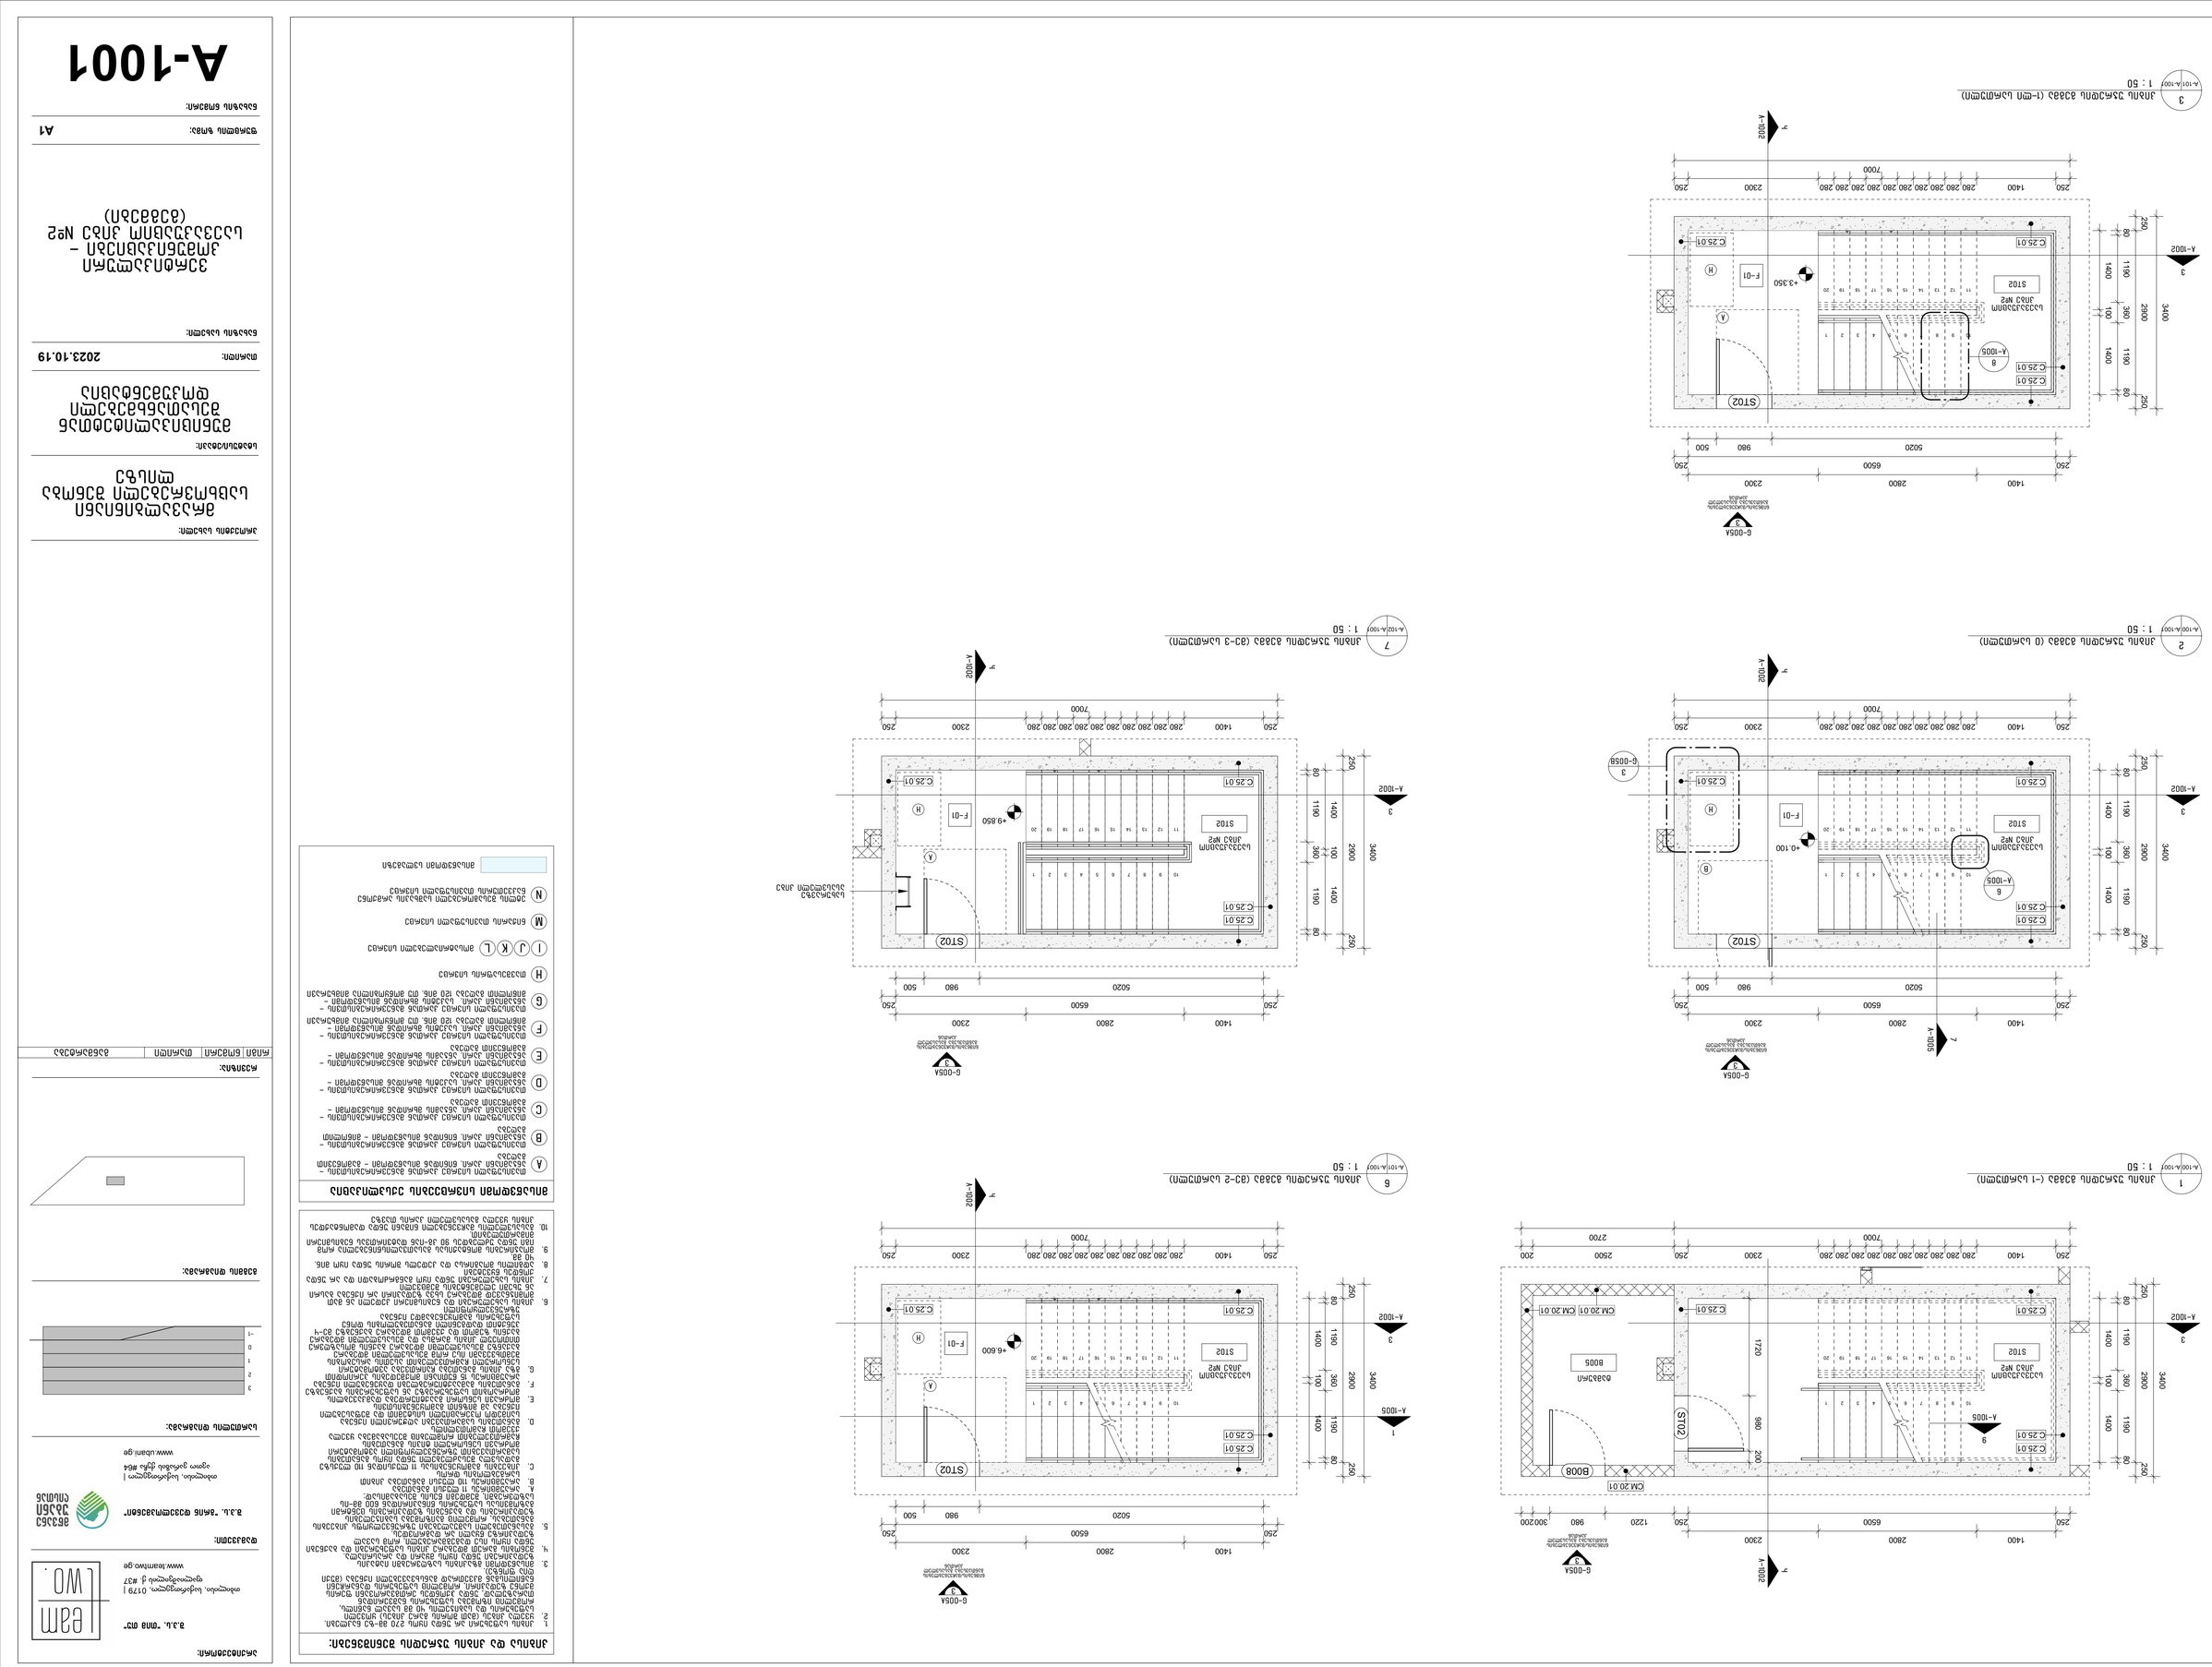
1 : 50
1 : 50
1 : 50
1 : 50
1 : 50
1 : 50
C.25.01
C.26.01
CM.20.01
F-01
ST02
B005
B008
A-1005
A-1002
A-1001
A-1003
A-1004
A-1006
A-1007
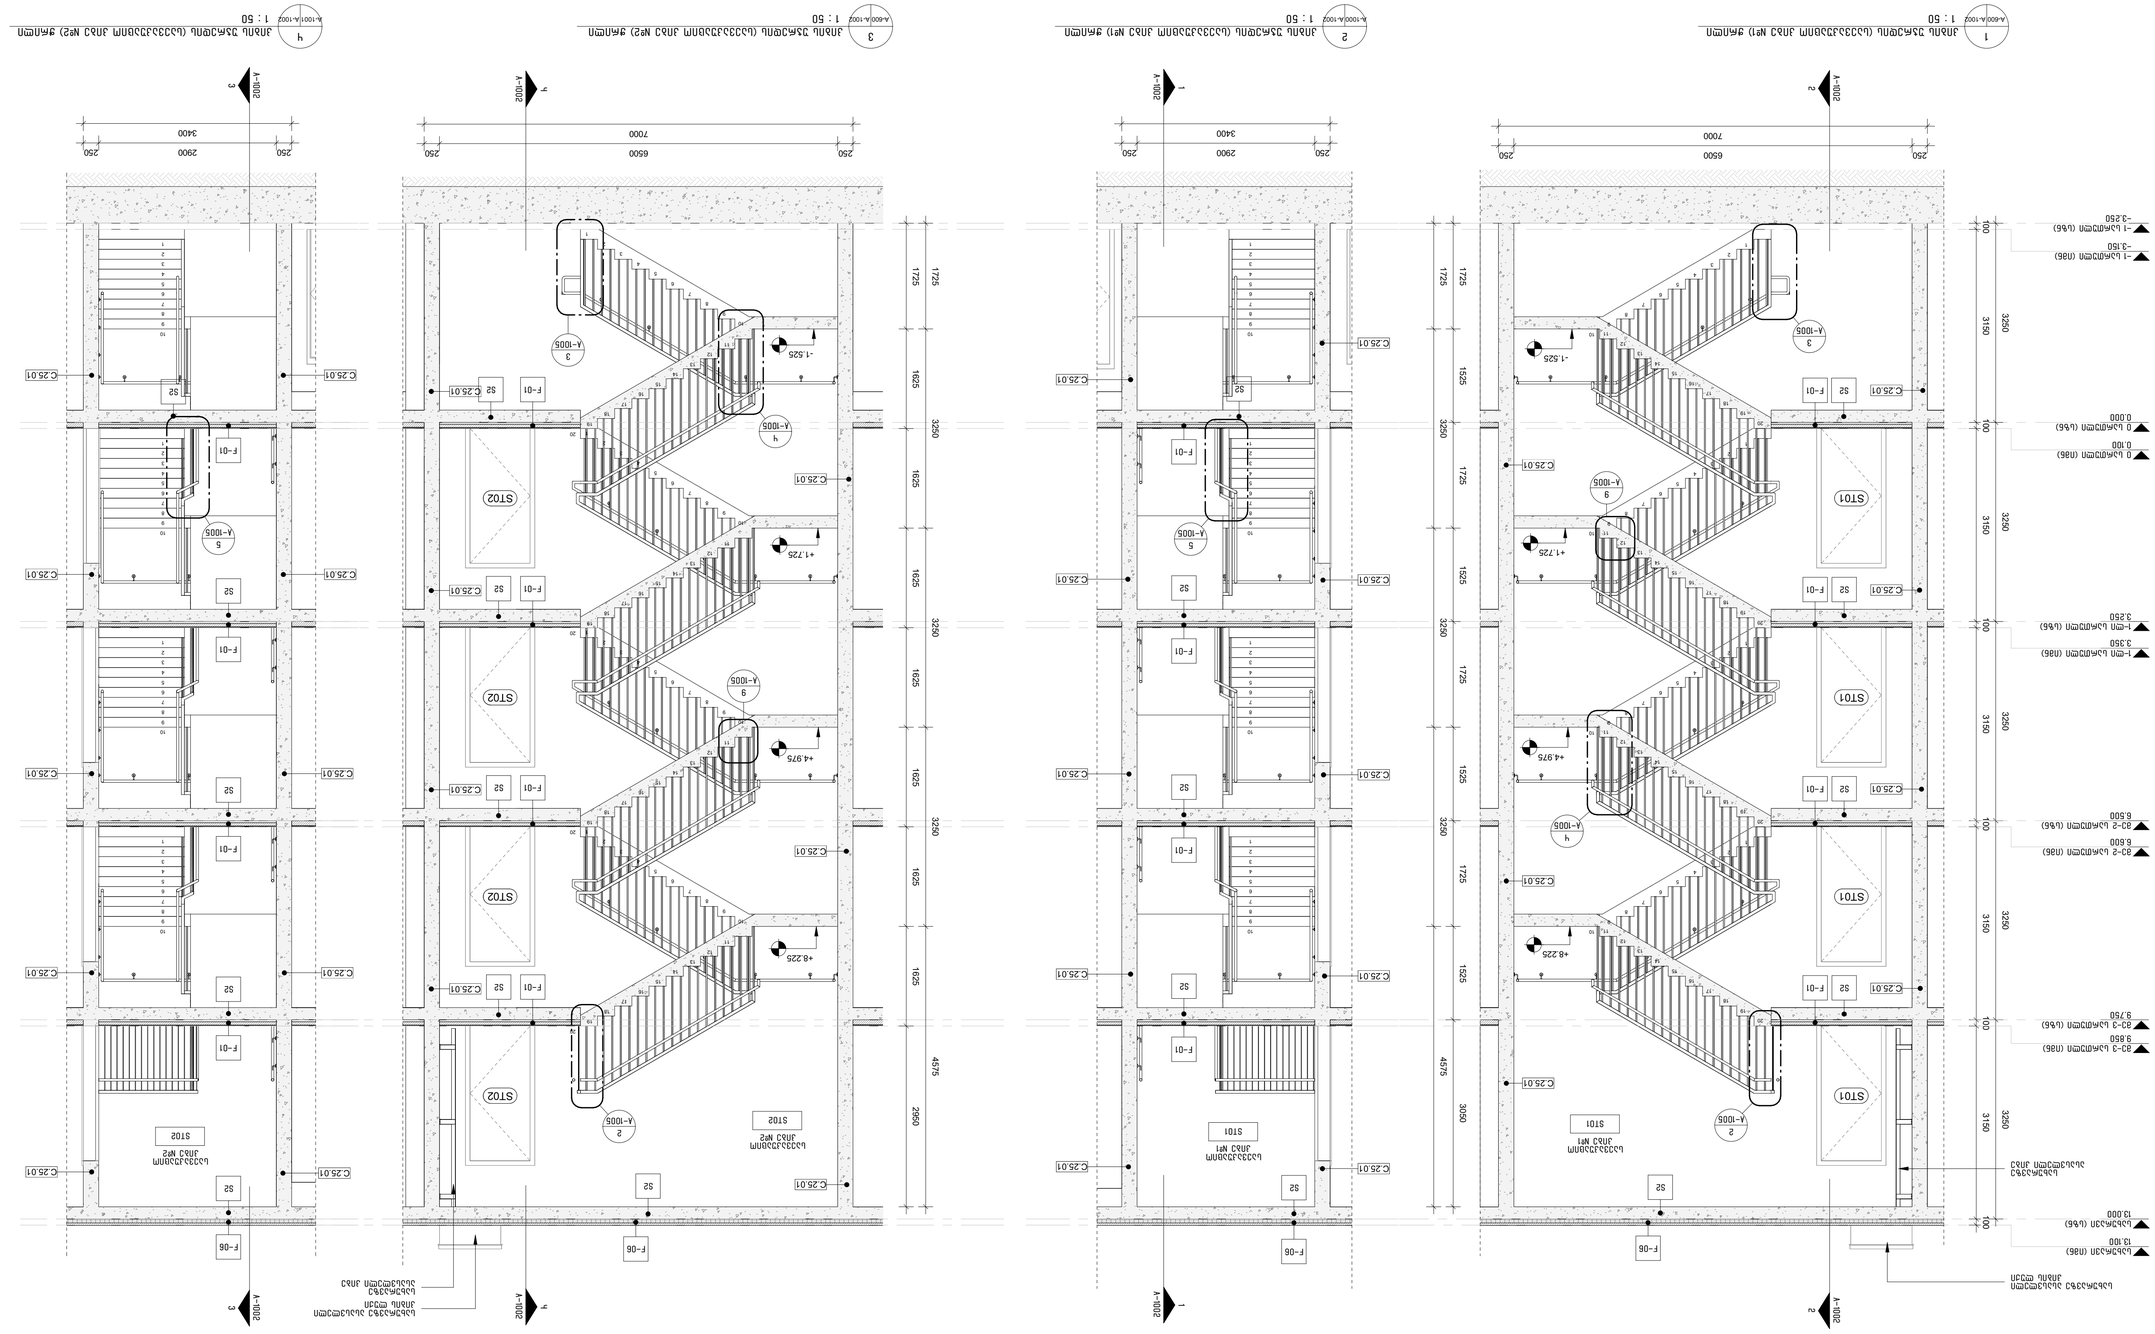

A-1002


A-1003







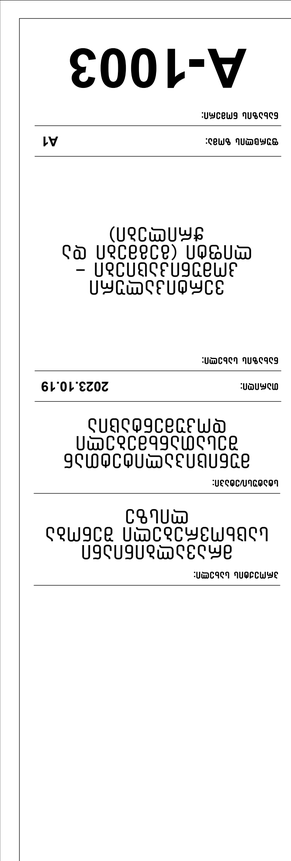




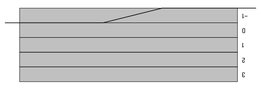



3			
2			
1			
0			
-1			


ნახაზის დასახელება:



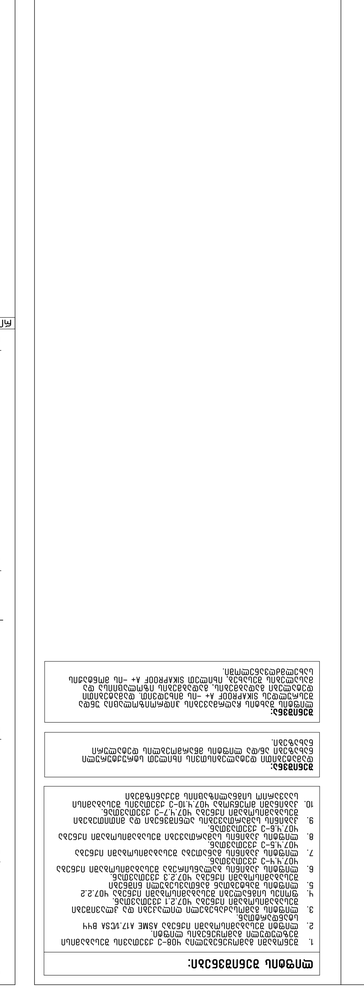

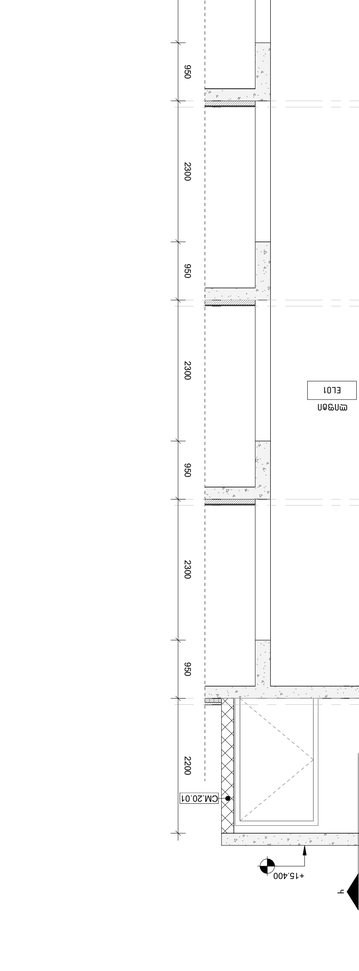

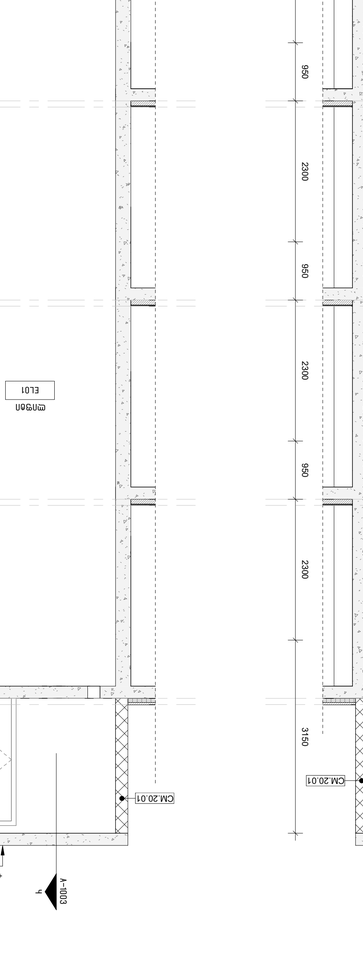


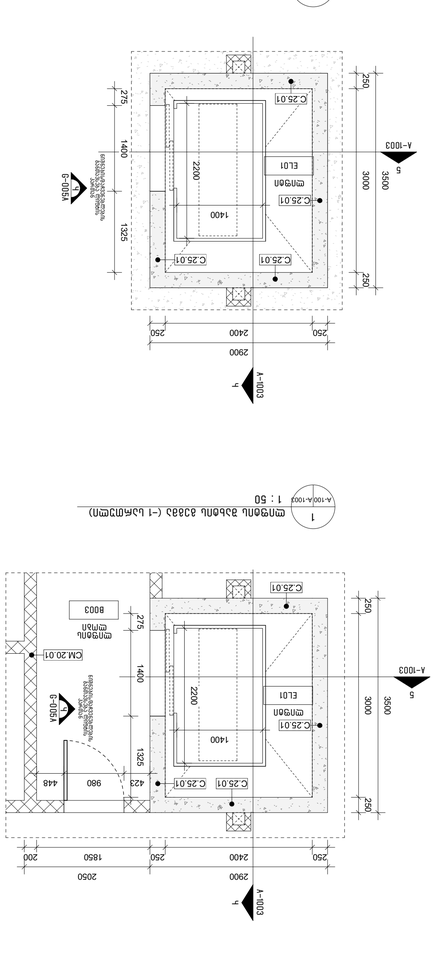
CM 20.01
CM 20.01
CM 20.01

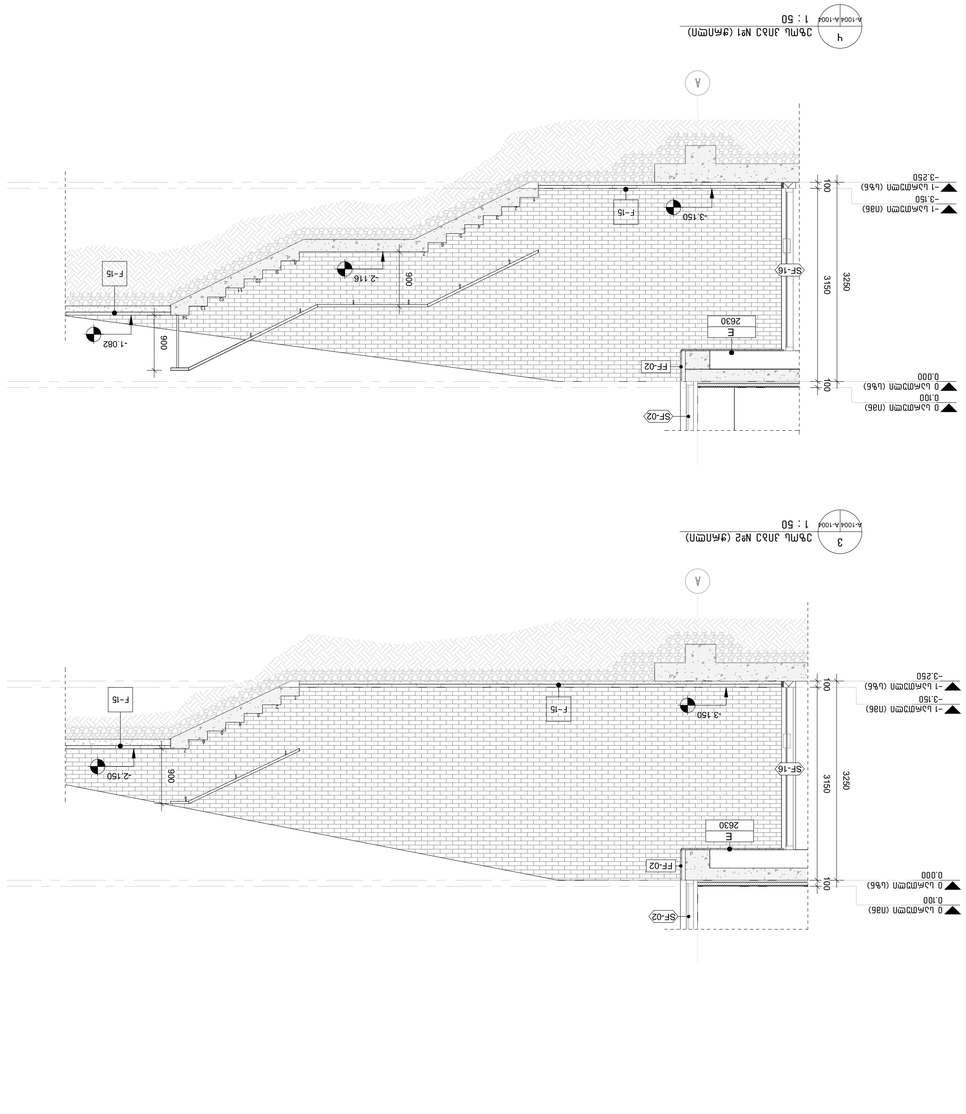




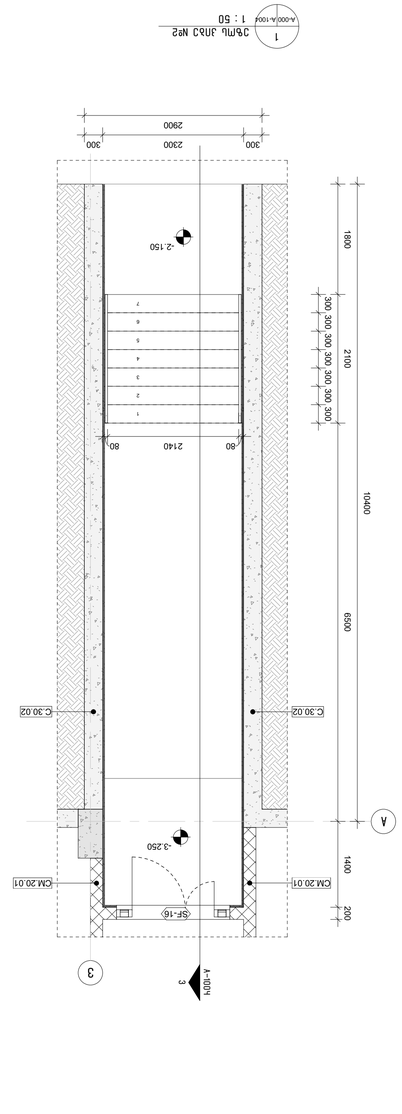


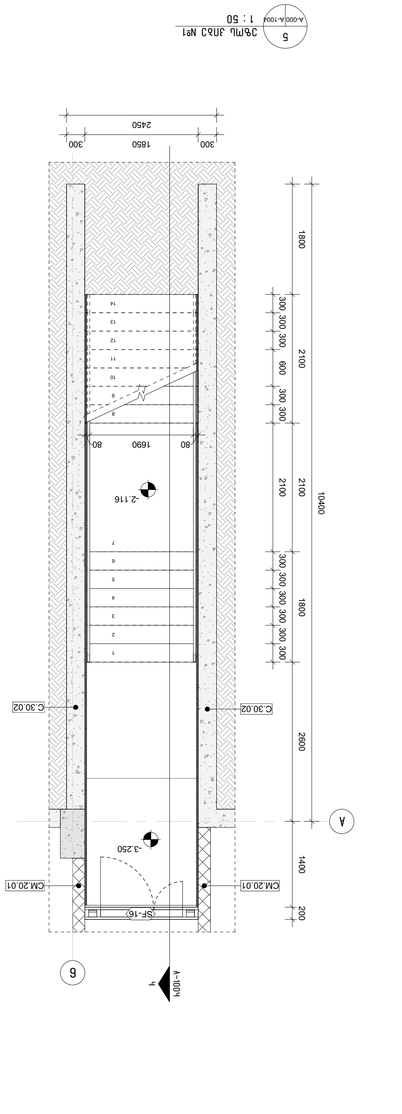


შენიშვნა:
ნახაზზე ასახული ინფორმაცია დამატებით უნდა შემოწმდეს ადგილზე სამშენებლო სამუშაოების დაწყებამდე.













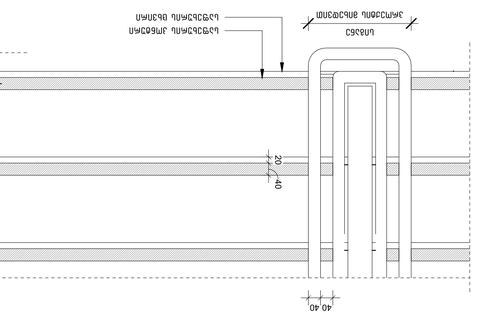


8 კიბის ნაბიჯების ბეტონირების ფარდული ფენების ჭრილი
1 : 10
A-1002/A-1003

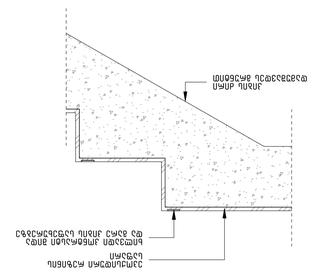


9 კიბის ბეტონის ნაბიჯების ფარდული ფენების ჭრილი
1 : 10
A-1002/A-1003

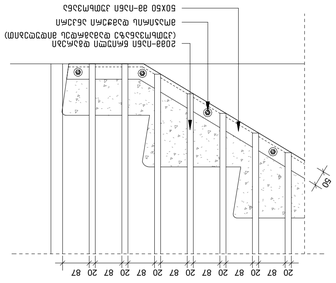


10 კიბის ბეტონის ფარდული ფენების ჭრილი (ბეტონირდება ნაწილობრივ ტერასის ფენასთან)
1 : 10
A-1002

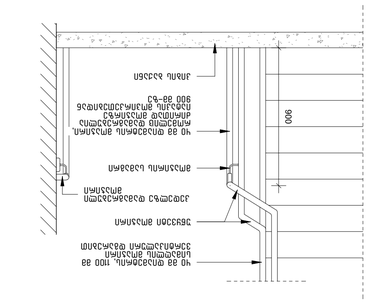

900
300

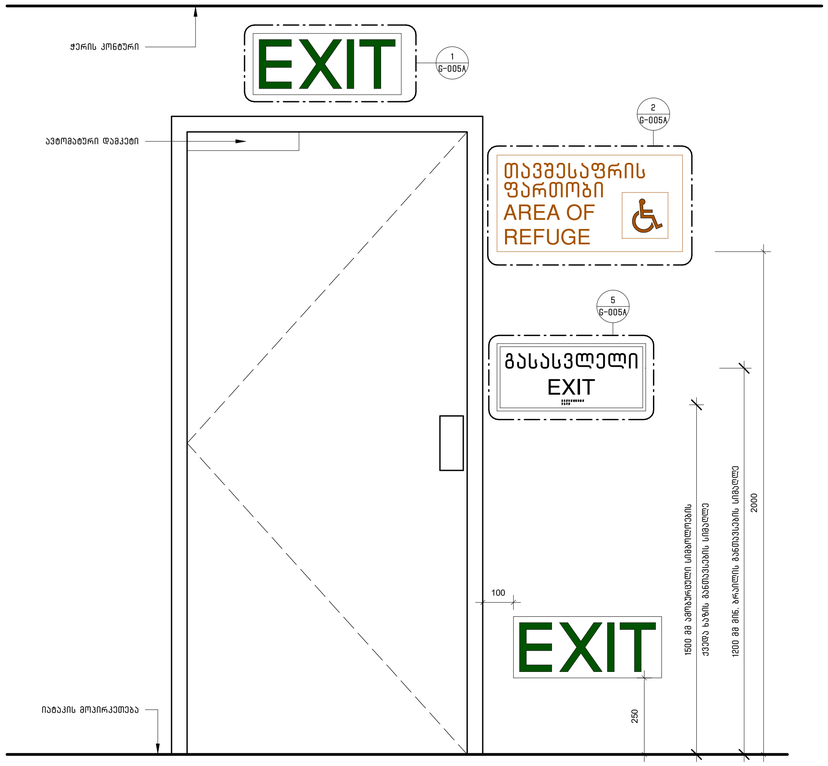


3 G-1000 G-005A ნიშნების/შაჩვენებლების განათავსება გასასვლელ კართან
1 : 10

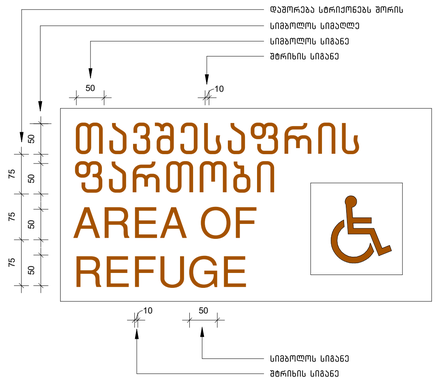


2 G-005A G-005A ნიმანი თავშესაფრის ფართობთან მიმაგრებულ კართან
1 : 5

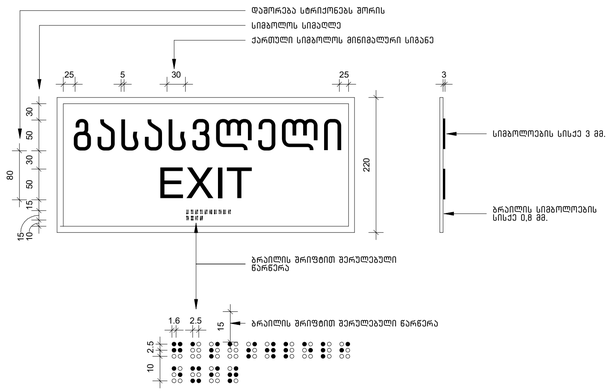


5 G-005A G-005A ნიმანი ამოტვრული სიმბოლოებით და ბრაილით გზა-კიბის შესასვლელთან და გარეთ გამავალ ყველა კართან
1 : 5

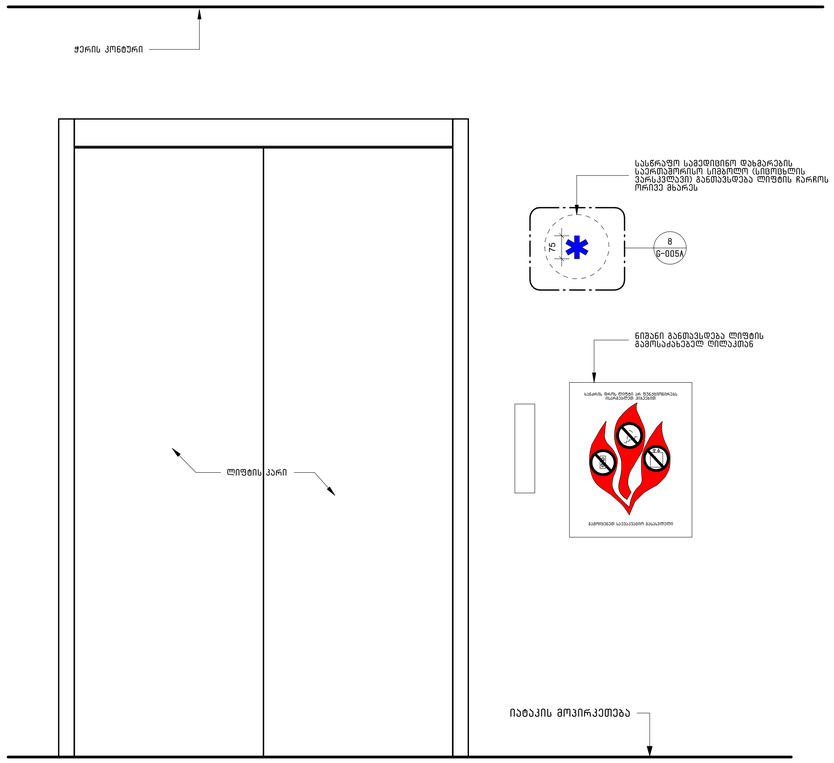

4 A-1003 G-005A ნიმნების/შაჩვენებლების განთავსება ლიფტის კართან
1 : 10

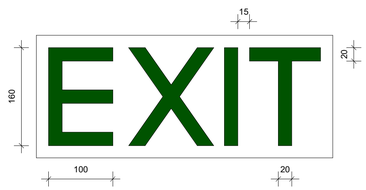

1 G-005A G-005A გასასვლელის განათებული ნიმანი
1 : 5

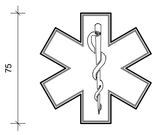

8 G-005A G-005A სასწრაფო სამედიცინო დახმარების საერთაშორისო სიმბოლო (სიცოცხლის ვარსკვლავი)
1 : 5

არქიტექტორი:

შ.პ.ს. "თიმ თუ"

თბილისი, საქართველო, 0179 | ფალიაშვილის ქ. #37
www.teamtwo.ge

დამკვეთი:

შ.პ.ს. "გრინ დეველოპმენტი"

თბილისი, საქართველო | ავთო ვარაზის ქუჩა #64
www.ubani.ge

სართულის დიაგრამა:

გმირის დიაგრამა:

რევიზია:

რიგი	ნომერი	თარიღი	განმარტება

პროექტის სახელი:

მრავალბინიანი საცხოვრებელი შენობა ლისზე

სტადიულობა:

მუნიციპალიტეტთან შესათანხმებელი დოკუმენტაცია

თარიღი: 2023.10.19


ნახაზის სახელი:

მონტაჟის სტანდარტული დეტალები

ფურცლის ზომა: A1

ნახაზის ნომერი:

G-005A

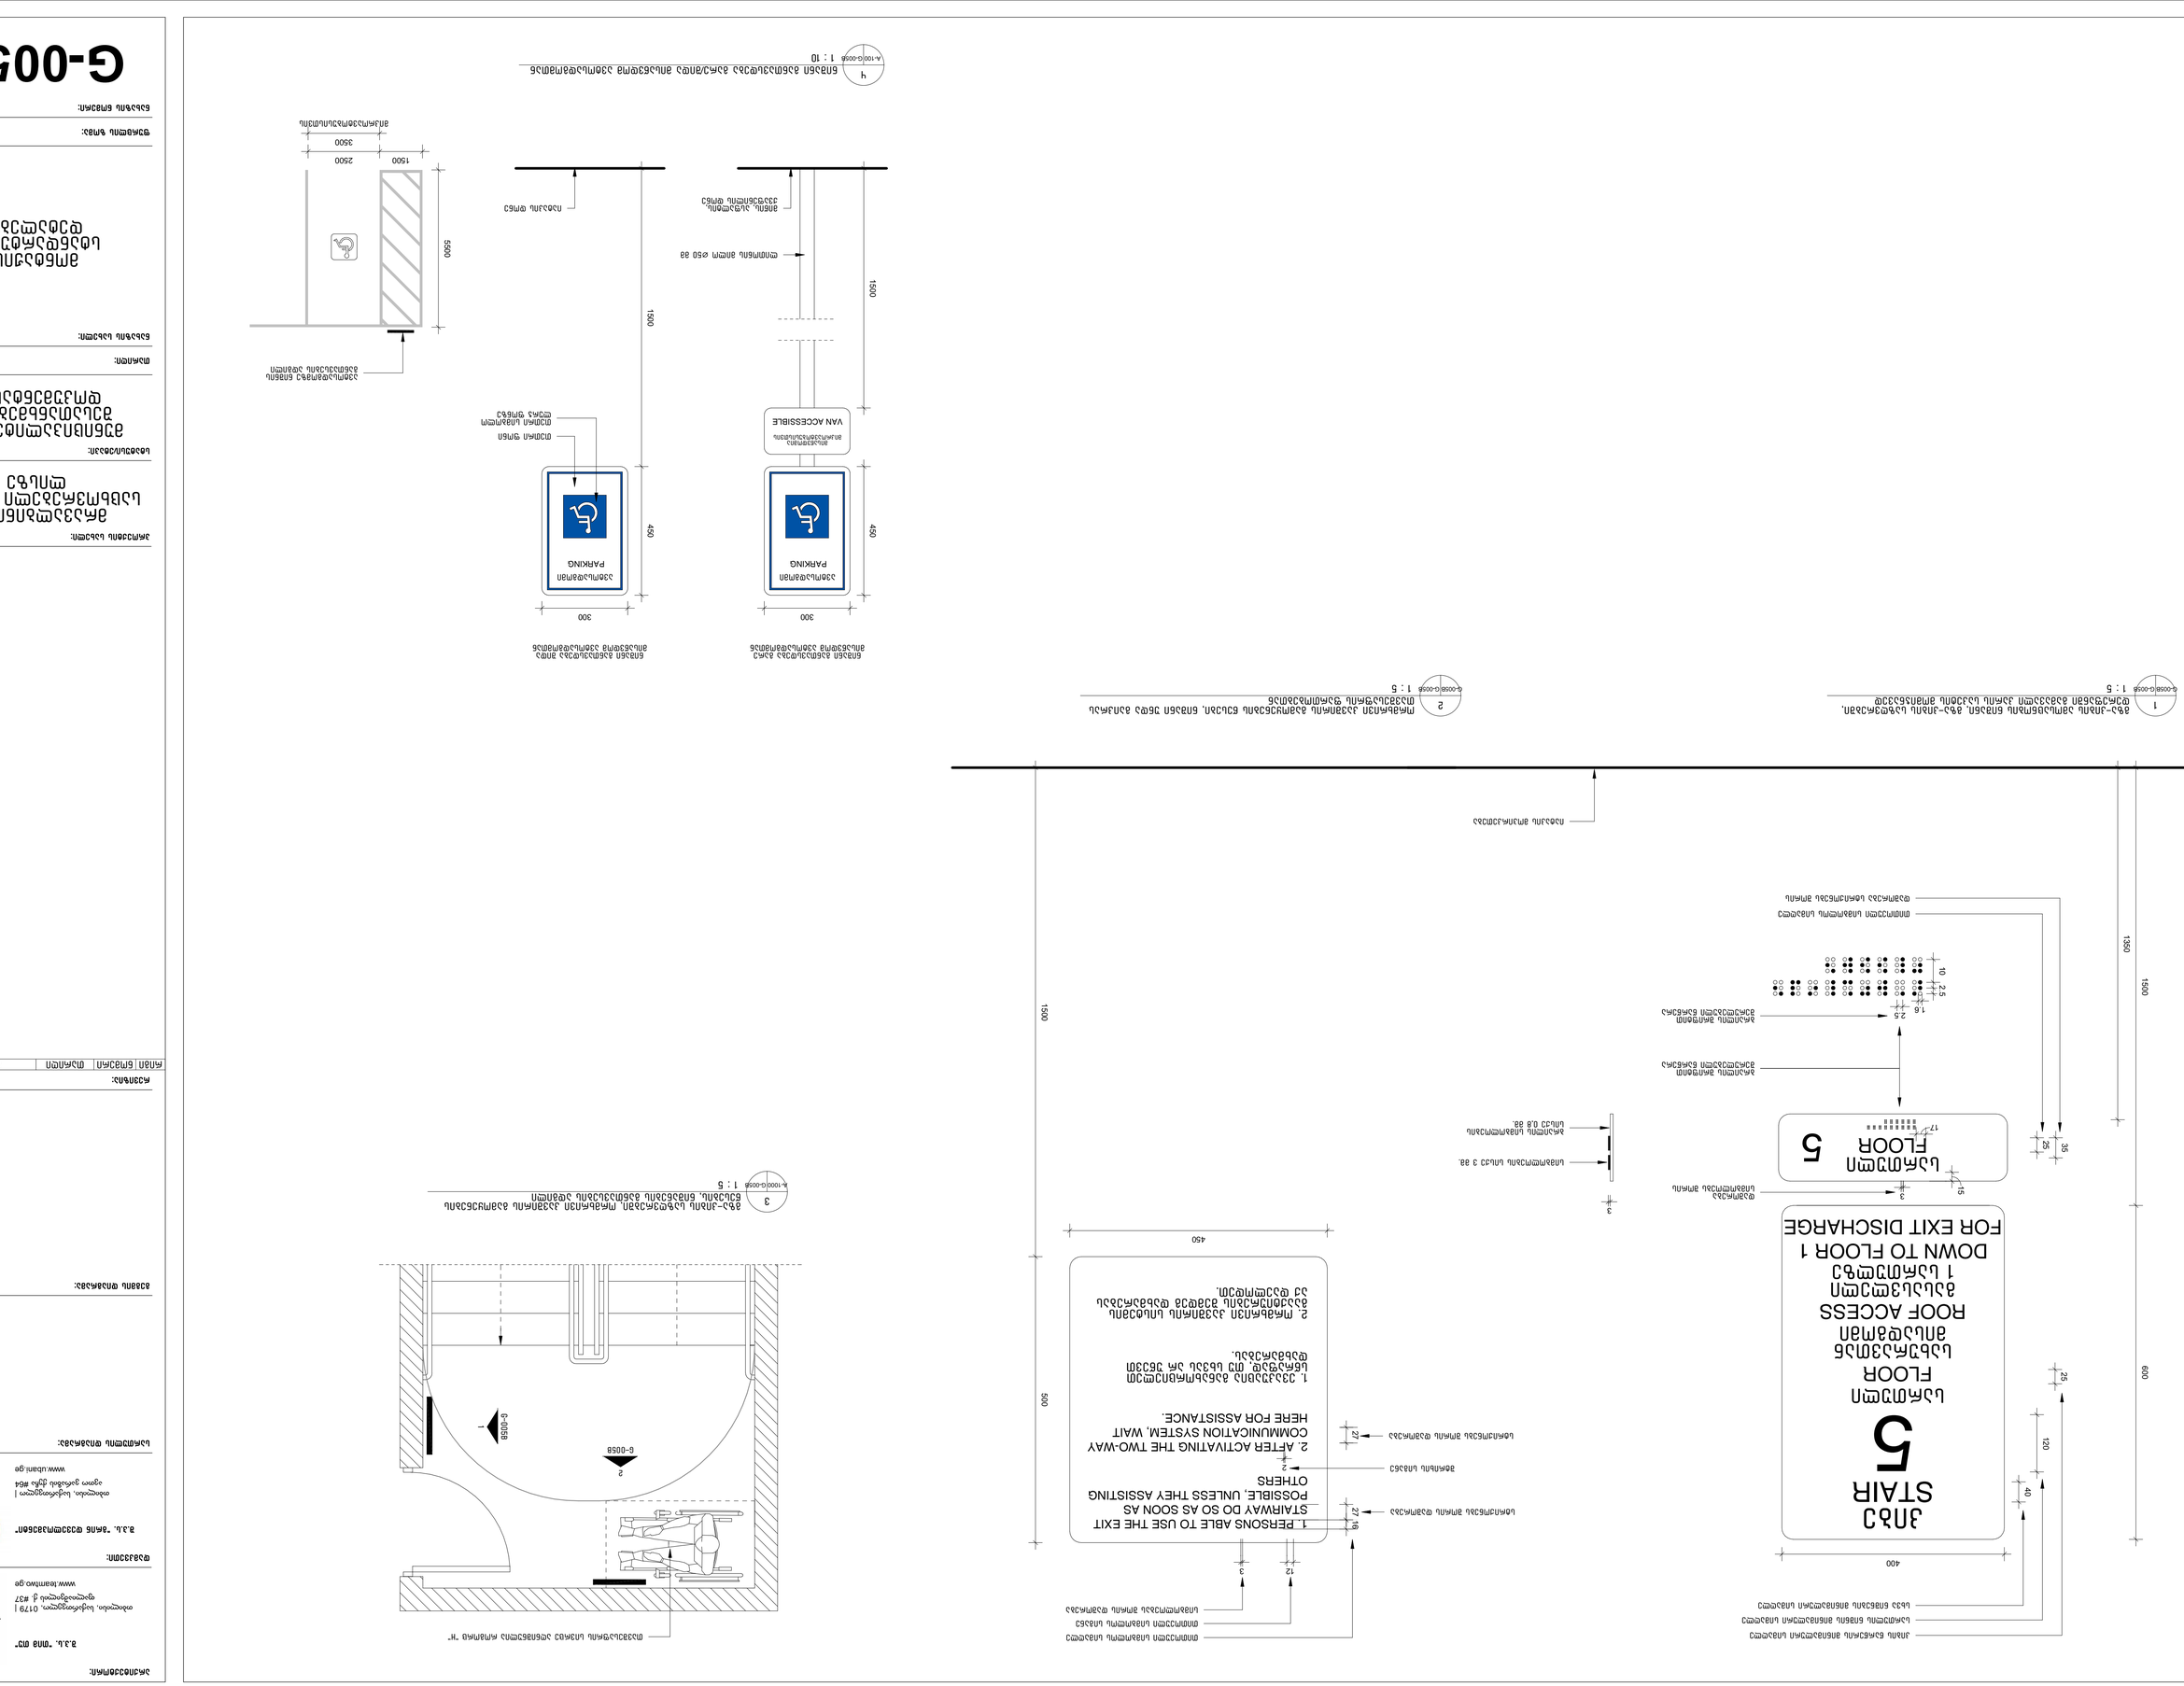
1
1 : 10
A-100(G-005B
5
EXIT
5
FLOOR
1 ევაკუაციის დონე
DOWN TO FLOOR 1
FOR EXIT DISCHARGE
VAN ACCESSIBLE
PARKING
ავტომანქანის პარკირების ადგილი
PARKING
ავტომანქანის პარკირების ადგილი
1. PERSONS ABLE TO USE THE EXIT STAIRWAY DO SO AS SOON AS POSSIBLE, UNLESS THEY ASSISTING OTHERS
2. AFTER ACTIVATING THE TWO-WAY COMMUNICATION SYSTEM, WAIT HERE FOR ASSISTANCE.
1. პირებს, რომლებიც ევაკუაციის გასასვლელით სარგებლობენ, შეძლებისდაგვარად სწრაფად უნდა დატოვონ შენობა, თუ ისინი არ ეხმარებიან სხვებს.
2. მოქმედი ორმხრივი კავშირგაბმულობის სისტემის ჩართვის შემდეგ დაელოდეთ დახმარებას.
