

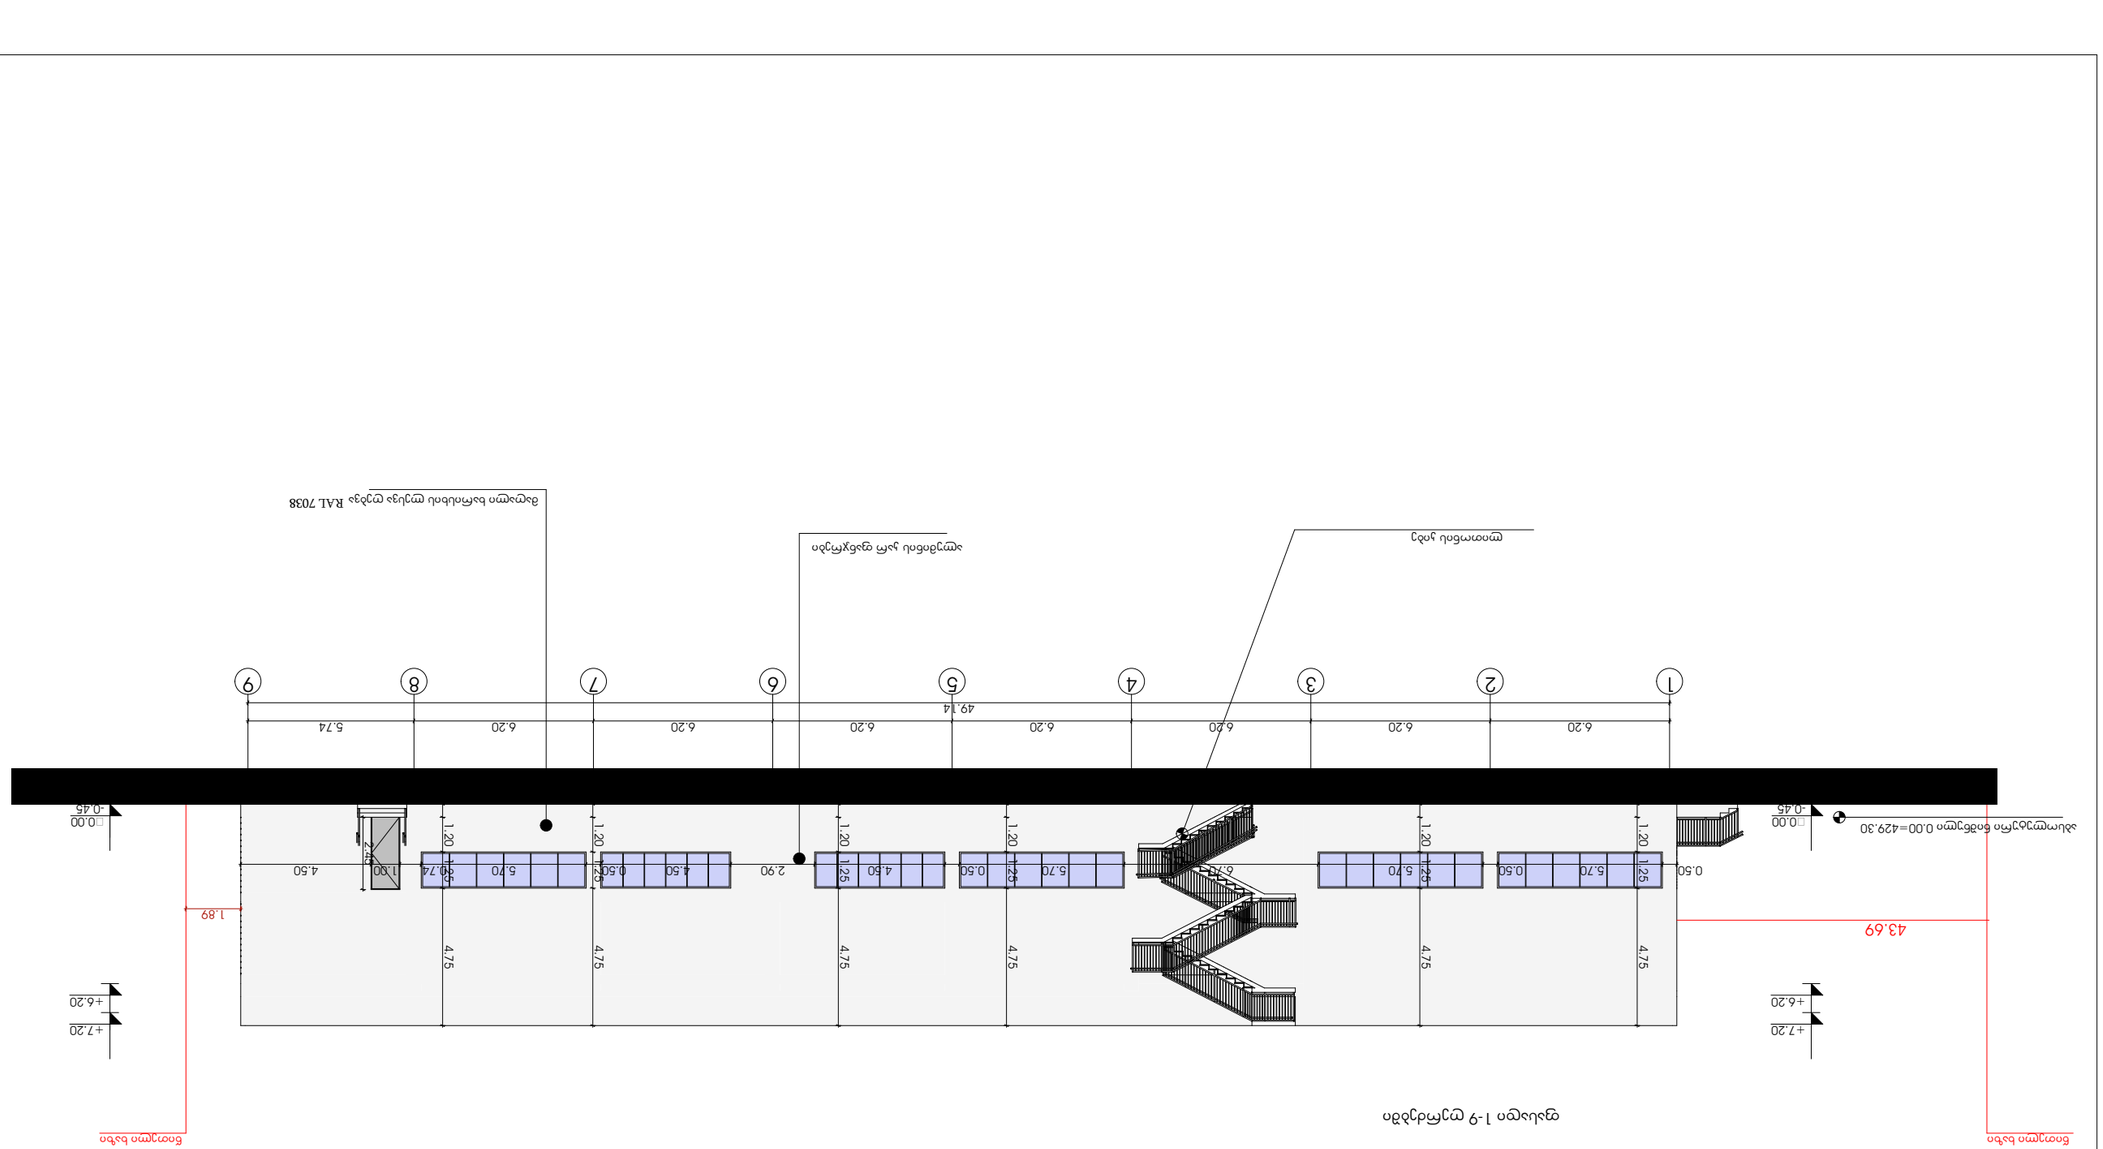






A-1	

ა ბლოკი

წითელი ხაზი

ფასადი ა-ე ღერძებში

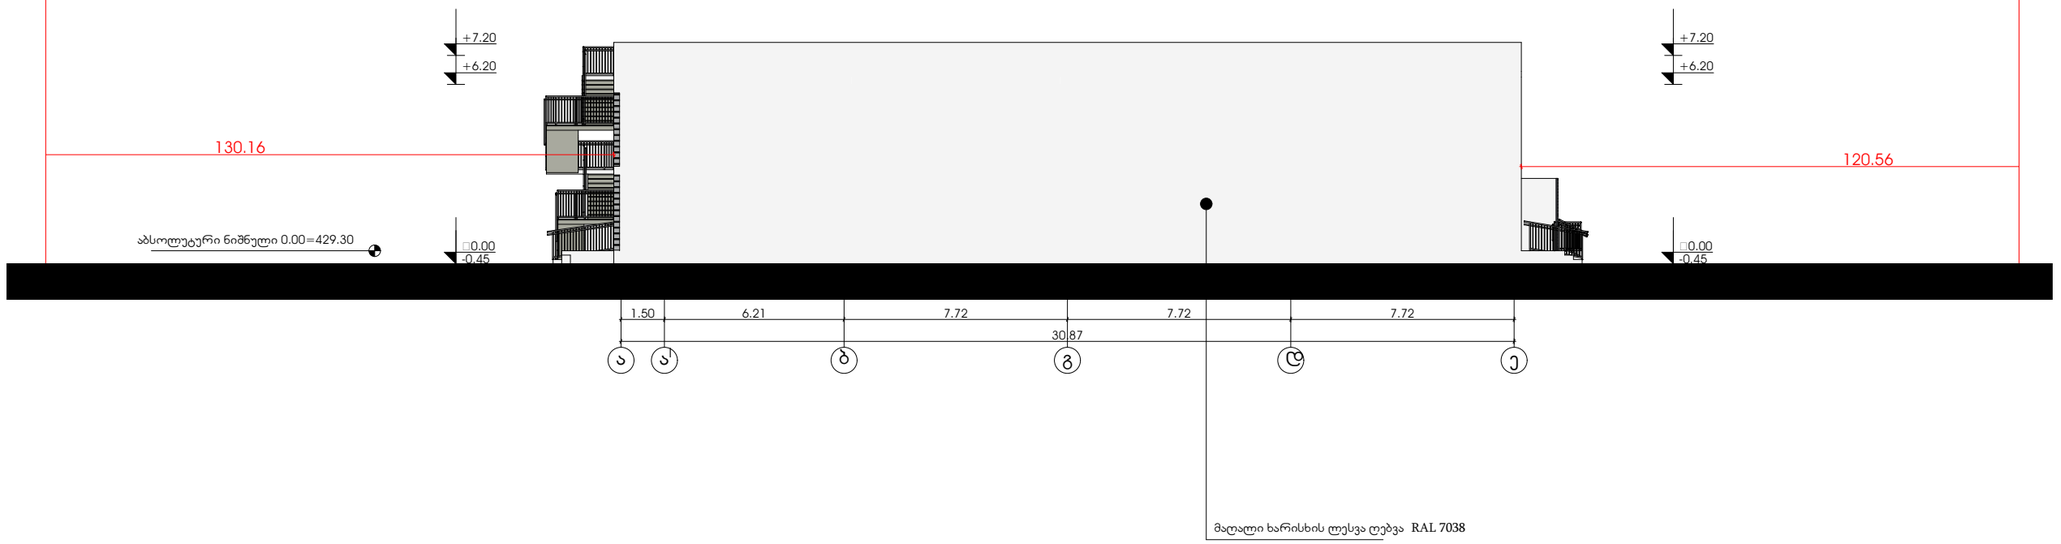

წითელი ხაზი

საპროექტო განაშენიანება

საკადასტრო საზღვარი

კვ-ის საანგარიშო ერთეული

პროექტის საკონტაქტოები

ქალაქი თბილისი,
ერისკაცვის ქუჩა №2-ში
სახლობის პროექტი

	დეტალი	ხელმოწ.
დირექტორი	ა.ბიბილური	
არქიტექტორი	ა.ბიბილური	
კონსტრ.	ა.ბიბილური	

მშენებლობა

ქალაქი თბილისი, ერისკაცვის ქუჩა №2


სს,, უნივერსალი"

მასშტაბი	1:100	ფასადი ჯ-ე ღერძებში
თარიღი	2022	
ხელმოწ.	ფურცელი	ფურცლები
პრ.	10	

ფორმატი	ტიპიური	ფასიანი სართული
A-1		

ა ბლოკი

ფასადი 9-1 ღერძებში

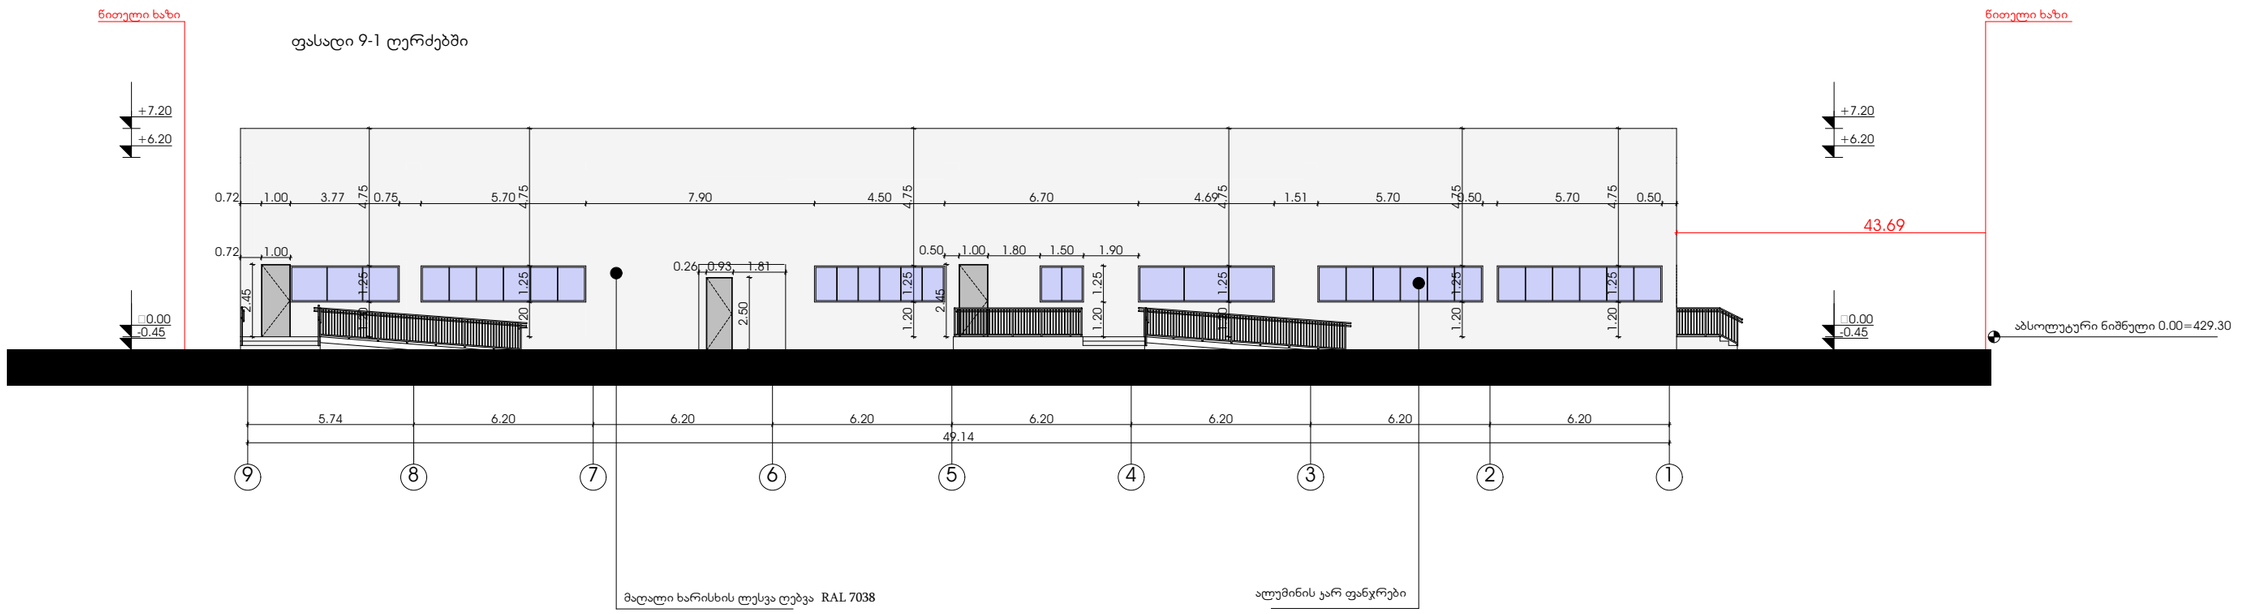

ფორმატი	ლიცენზია	ფაილის სახელი
A-1		

პირობითი აღნიშვნები

საკადასტრო საზღვარი

კვლის საანგარიშო ეროვნი

პროექტის სახელწოდება

ქალაქი თბილისი,
ერისკაცის ქუჩა №2-ში
სანგობის პროექტი

	ავტორი	ხელმოწერა
პროექტირება	ა.ბლიაძე	
ორგანიზება	ა.ბლიაძე	
კონტროლი	ა.ბლიაძე	

მისამართი


ქალაქი თბილისი, ერისკაცის ქუჩა №2

სს,, უნივერსალი"

მასშტაბი	1:100	ფასადი 9-1 ღერძებში
თარიღი	2022	
ნახატის	ფურცელი	ფურცლების
ჯამ.	11	

ა ბლოკი

ფასადი ე-ა ღერძებში

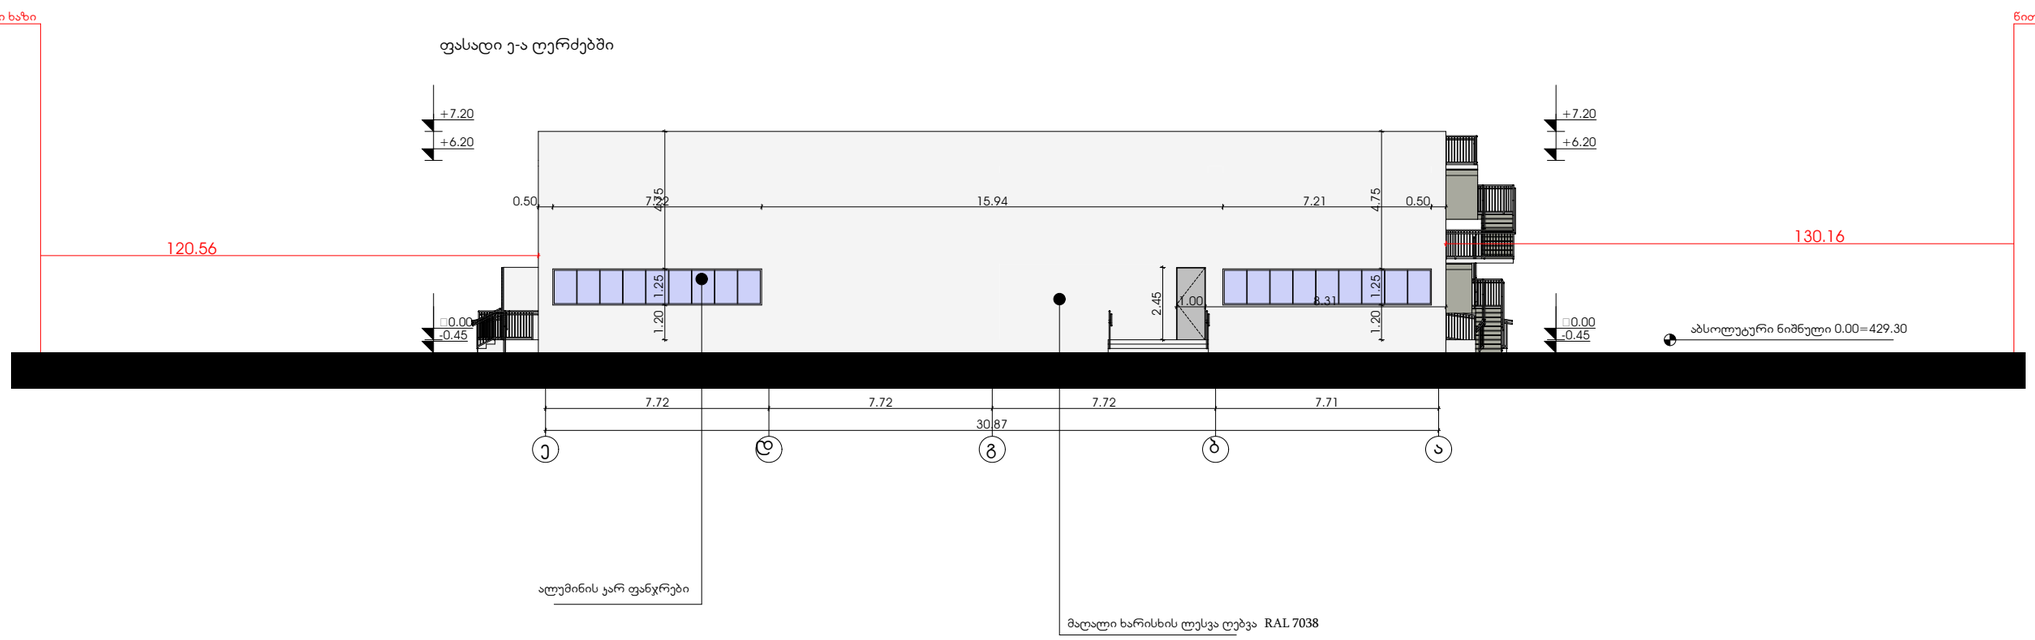

ფორმატი	ტიპიური	ფურცლის ნომერი
A-1		

პროექტის ავტორები

საკადასტრო სახელები

პროექტის ადგილმდებარეობა

ქალაქი თბილისი,
ერისკენაგის ქუჩა №2-ში
სანყობის პროექტი

	ფაზა	ფაზირება
	ინსპექტირა	
	ხელმძღვანელი	
	კონტროლი	


მიმდინარეობა

ქალაქი თბილისი, ერისკენაგის ქუჩა №2

სს,, უნივერსალი"

მასშტაბი	1:100	ფასადი ე-ა ღერძებში
თარიღი	2022	
ნახატის	ფურცლის	ლისტების
ჯამ.	12	

ბ ბლოკი

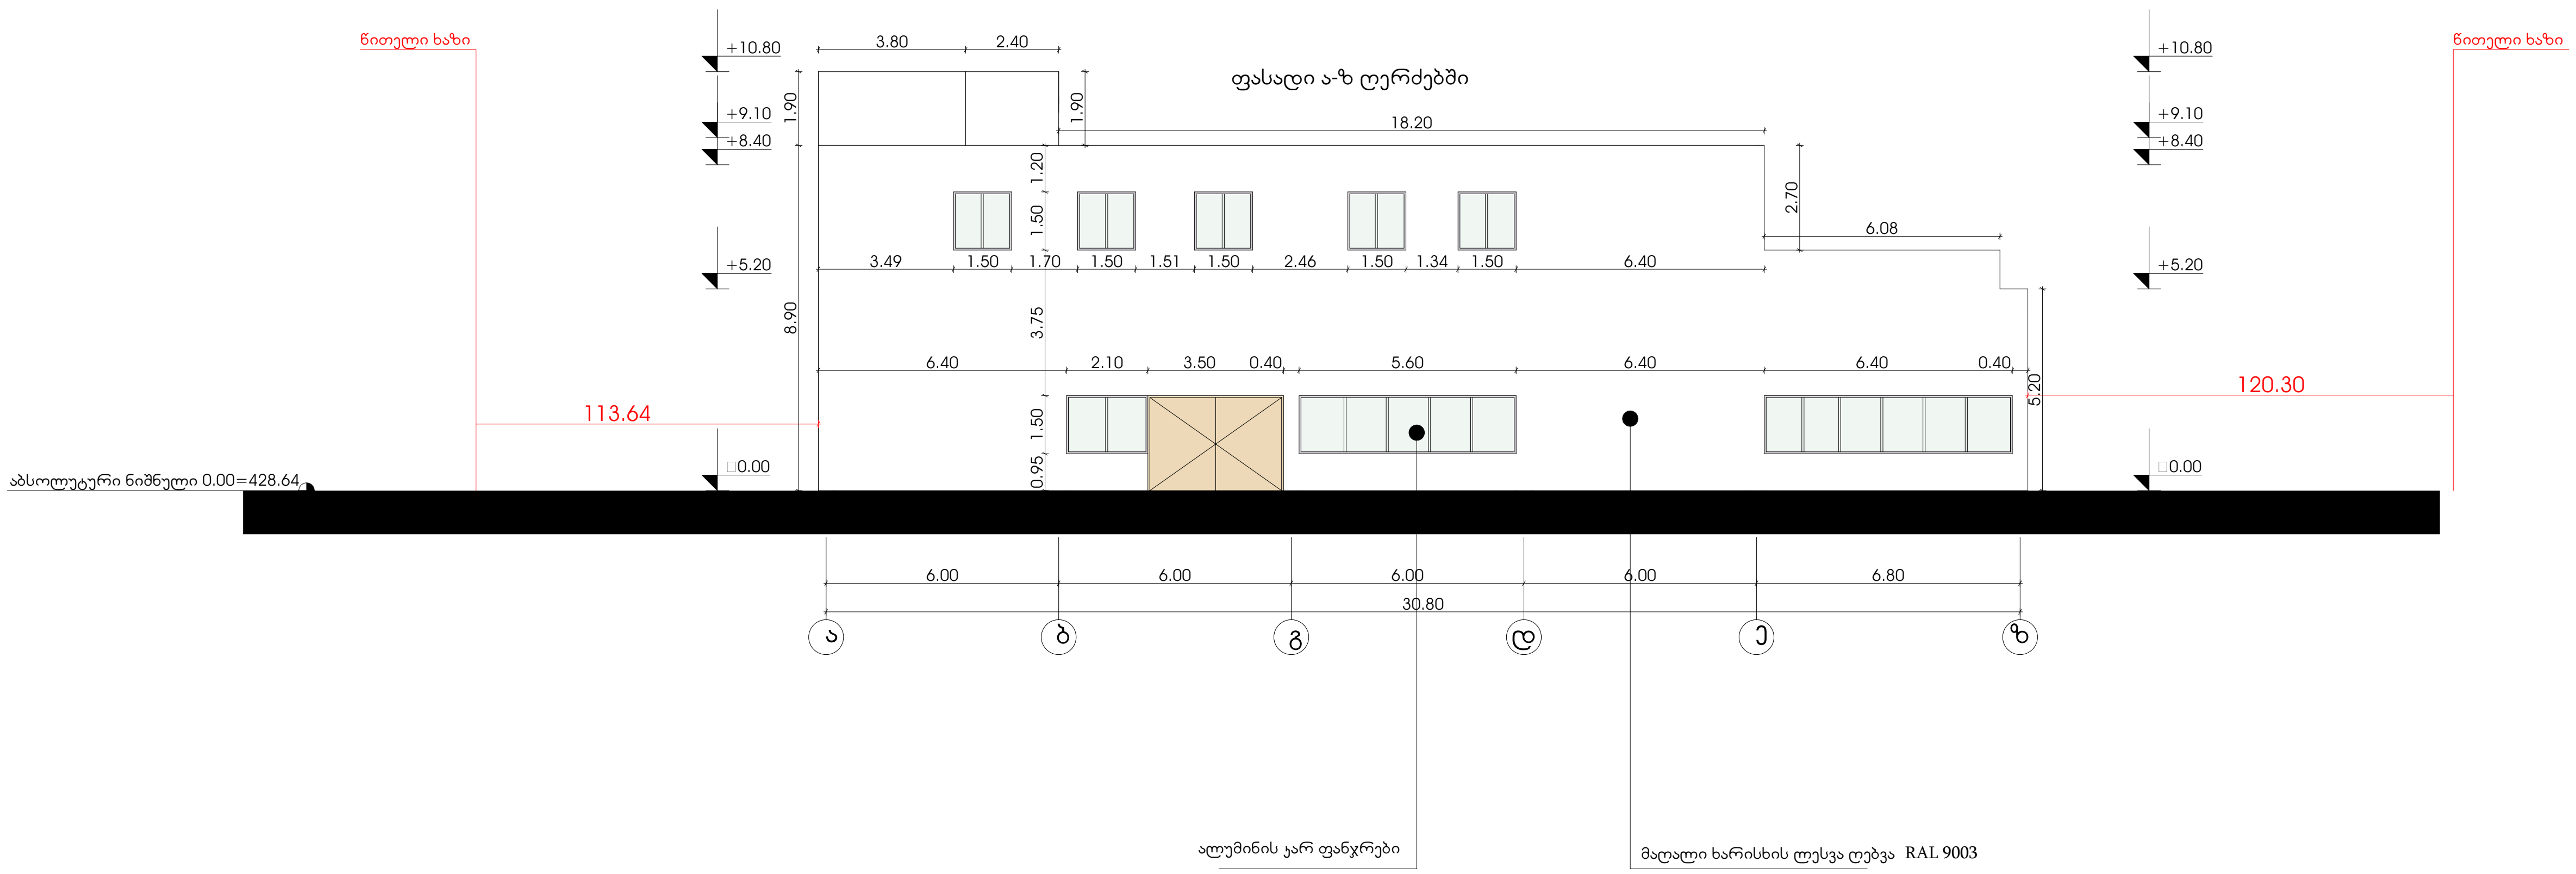

ფორმატი	დაკვეთა №	ფაილის სახელი
A-1		

პირობითი აღნიშვნები

საკადასტრო საზღვარი

კ2-ის საანგარიშო ჯროკი

პროექტის სახელწოდება

ქალაქი თბილისი, ერისთავის ქიჩა №2-ში საწყობის პროექტი

	გვარი	ხელმოწერა
დირექტორი	ს.ჩინჩალაძე	
არქიტექტორი	ა.დგებუაძე	
დაამუშავა	ა.დგებუაძე	

მისამართი

ქალაქი თბილისი, ერისთავის ქიჩა №2


სს,, უნივერსალი"

მასშტაბი	1:100	ფასადი ა-ზ ღერძებში
თარიღი	2022	

სტადია	ფურცელი	ფურცლები
პრ.	15	

ბ ბლოკი

ფასადი 5-1' ღერძებში

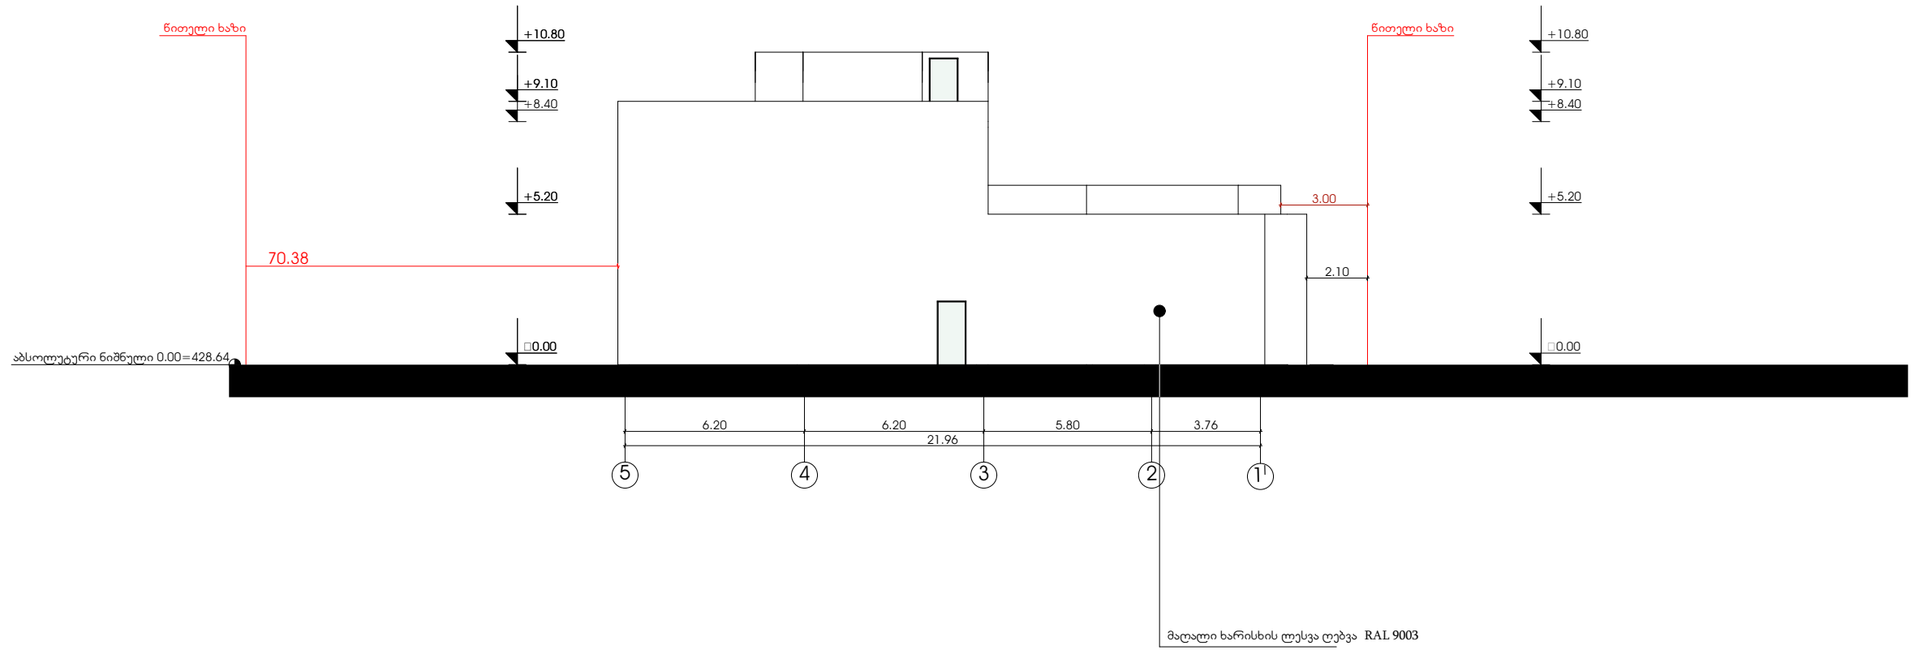

ფორმატი A-1

პროექტირების ეტაპი: საცდელი სამუშაო



შპს,, უნივერსალი"


მასშტაბი 1:100 | ფასადი 5-1 ღერძებში

თარიღი 2022

ფურცელი 16 | ფურცლები

პრ. 16

ბ ბლოკი

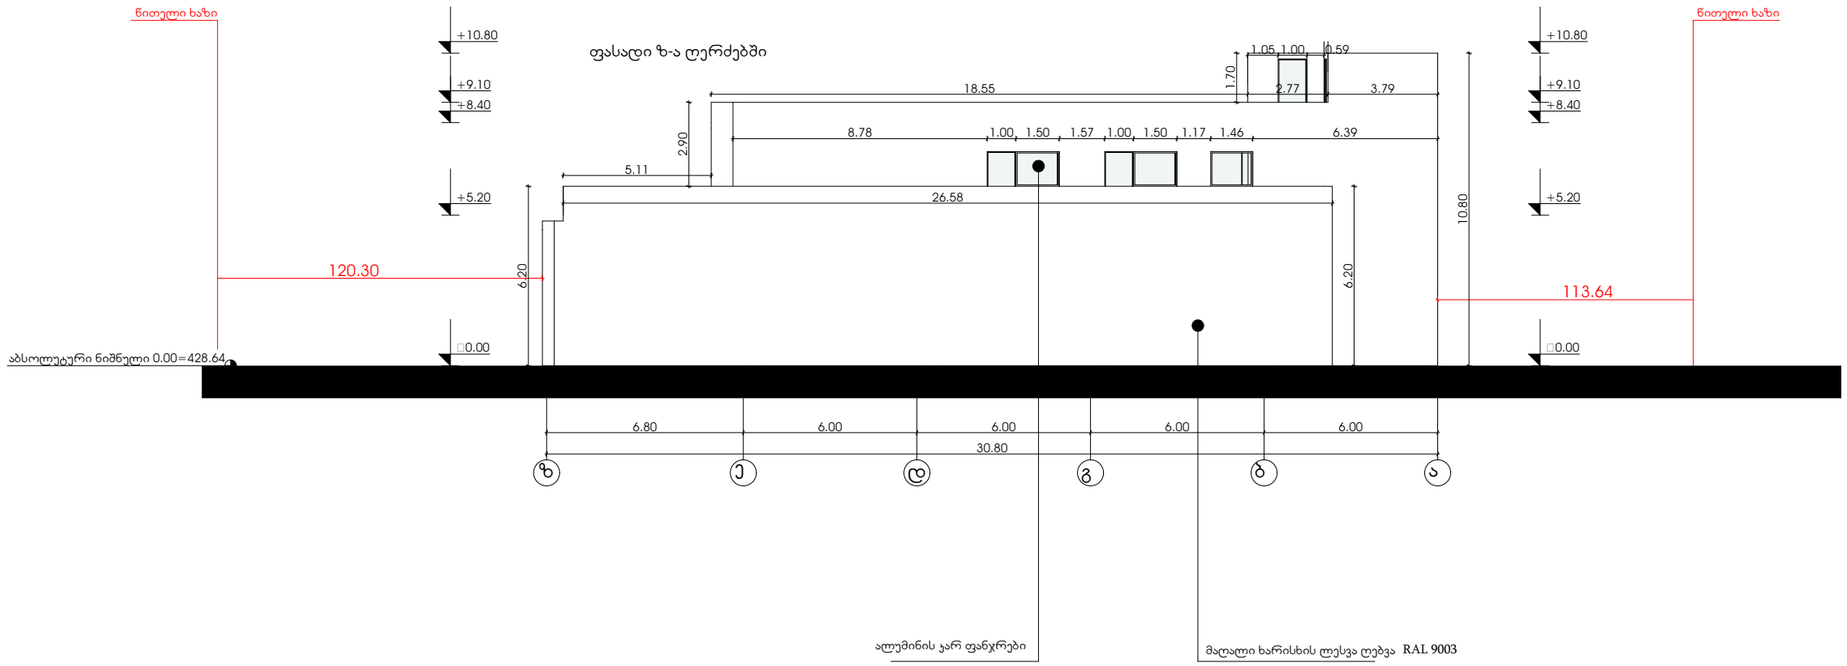

ფორმატი A-1

პირობითია ლანდშაფტები

საკადასტრო საზღვარი

კვ-ის საკადასტრო ერთეულ


ქალაქი თბილისი, ერისკაცავის ქიჩა №2-ში საწყობის პროექტი

ქალაქი თბილისი, ერისკაცავის ქიჩა №2

სს,, უნივერსალი"

მასშტაბი	1:100	ფასადი ზ-ა ღერძებში
თარიღი	2022	
სექტორი	ფურცელი	ფურცლები
ჯამ.	17	

ბ ბლოკი

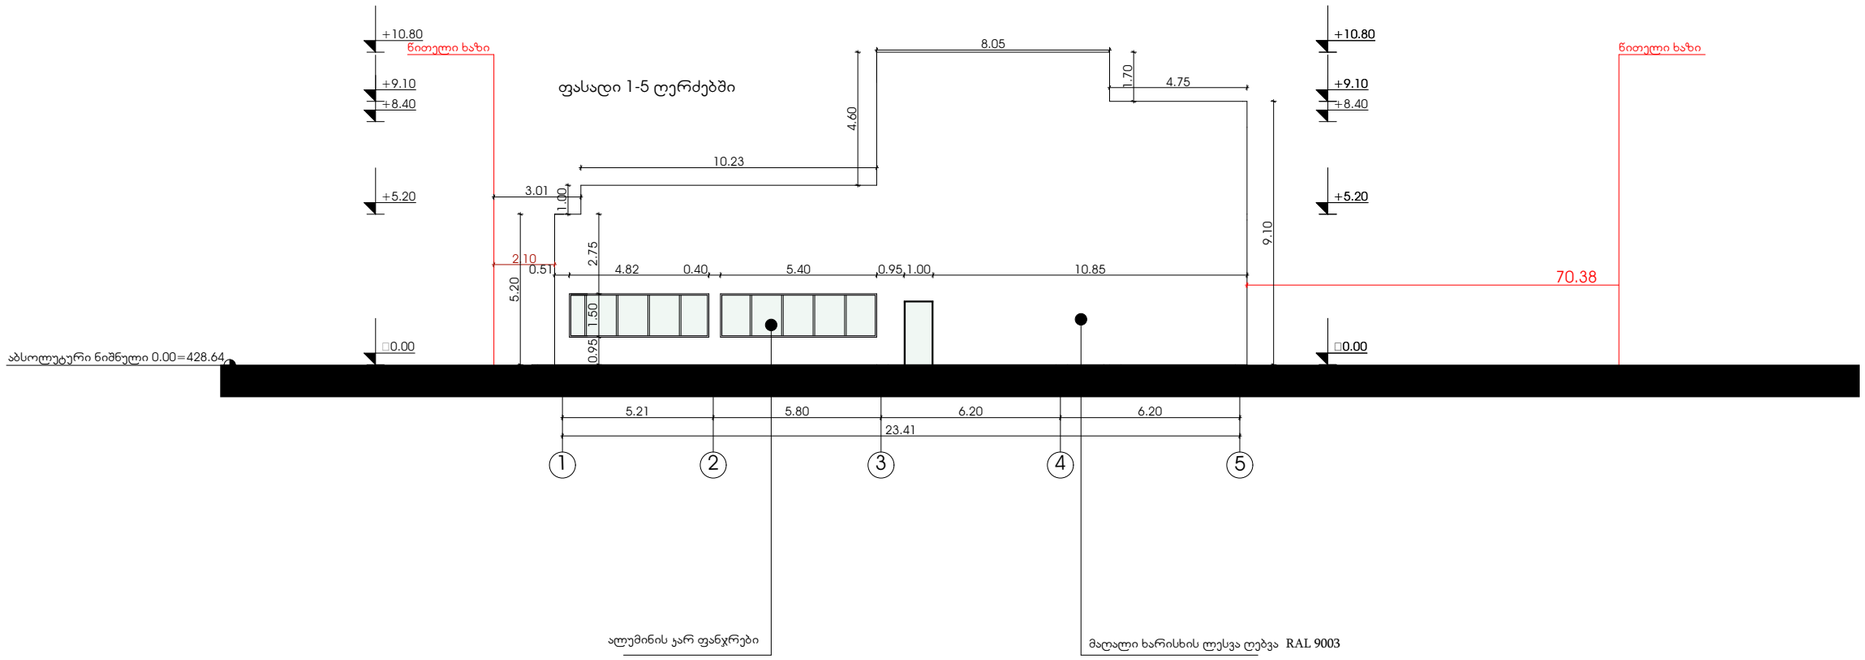

ფორმატი	ეტაპი	ფურცლის
A-1		

პირობითი აღნიშვნები

საპროექტო სახლური


პროექტის სახელწოდება

ქალაქი თბილისი,
ერისკაცავის ქიჩა №2-ში
სანყობის პროექტი

პროექტის	ხელმძღვ.	
პროექტირ.	არქიტ.	
კონსტრ.	კონსტრ.	

მიმართული


ქალაქი თბილისი, ერისკაცავის ქიჩა №2

სს,, უნივერსალი"


მასშტაბი	1:100	ფასადი 1-5 ღერძებში
თარიღი	2022	
სექტორი	ფურცელი	ფურცლები
პრ.	18	

ღიობების სპეციპიკაცია 0.45 ნიშნულზე ა ბლოკი

ღიობების სპეციპიკაცია 1-9 ღერძებში

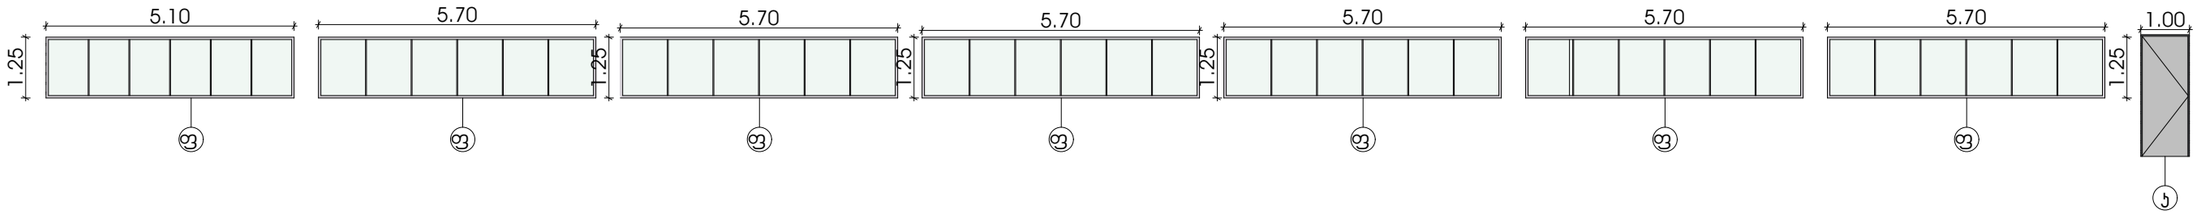

ღიობების სპეციპიკაცია 9-1 ღერძებში

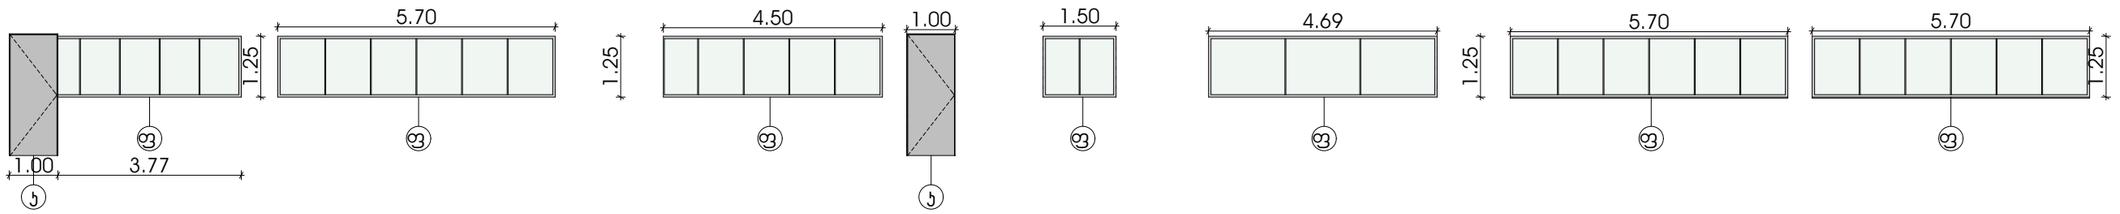


ღიობების სპეციპიკაცია ე-ა ღერძებში




ღიობების სპეციპიკაცია 0.00 ნიშნულზე ბ ბლოკი


ღიობების სპეციპიკაცია ა-ზ ღერძებში

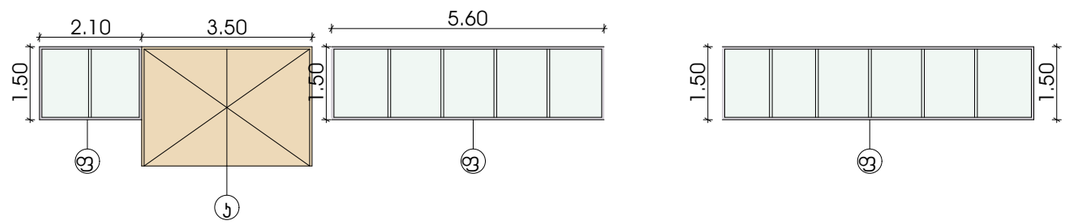

ღიობების სპეციპიკაცია 5-1' ღერძებში

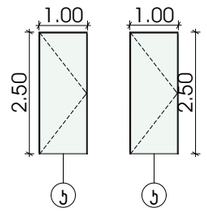


ღიობების სპეციპიკაცია 1-5 ღერძებში

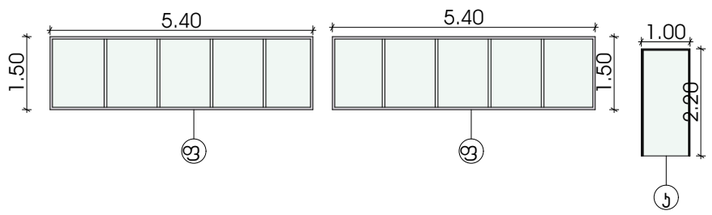


ღიობების სპეციპიკაცია 5.20 ნიშნულზე ბ ბლოკი


ღიობების სპეციპიკაცია ა-ზ ღერძებში

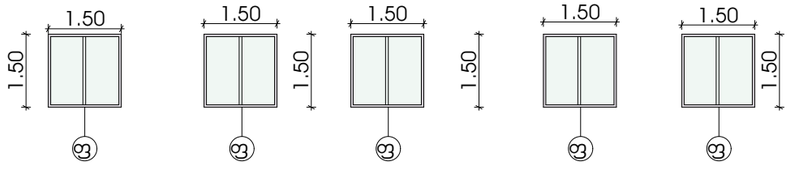


ღიობების სპეციპიკაცია ზ-ა ღერძებში

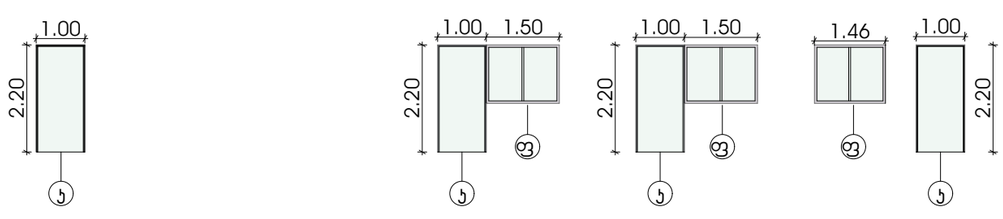



კიბე №1

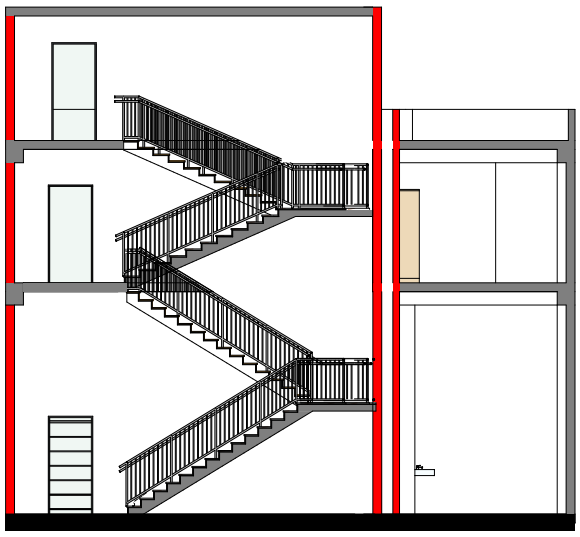


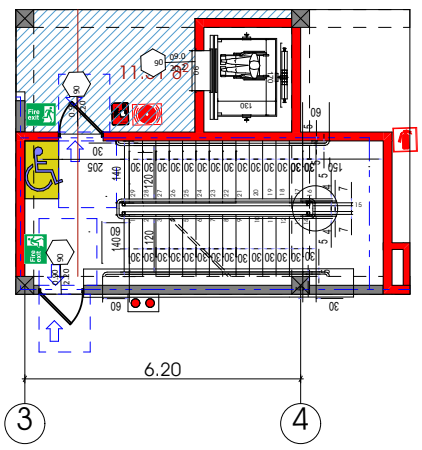

6.20
3
4

კიბე №2

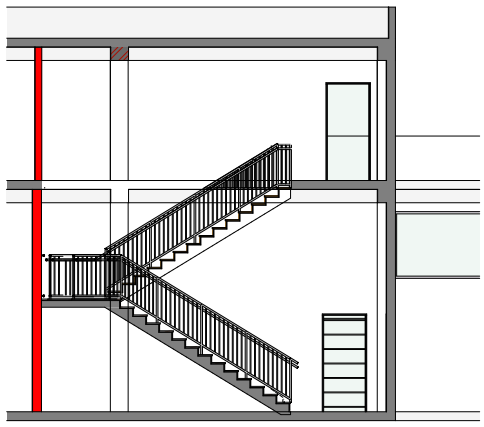


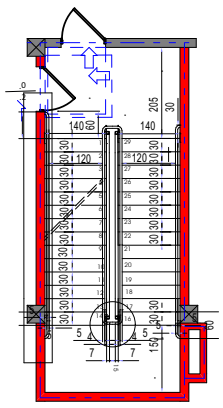

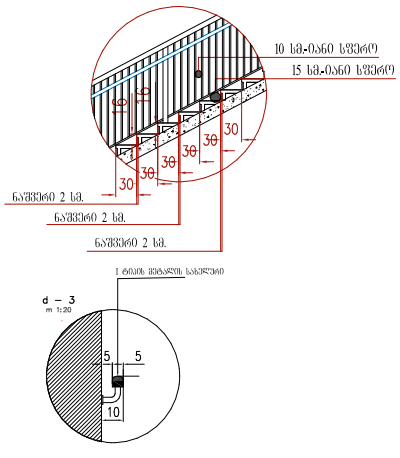

10 სმ-იანი სვეტი
15 სმ-იანი სვეტი
30
ნაშენი 2 სმ.
ნაშენი 2 სმ.
ნაშენი 2 სმ.
d – 3
m 1:20
5
5
10

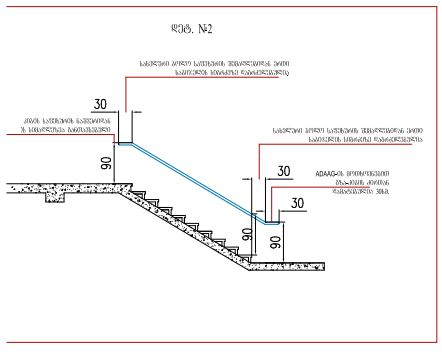
დეტ. №2
30
90
30
30
90
90


მ 1:20

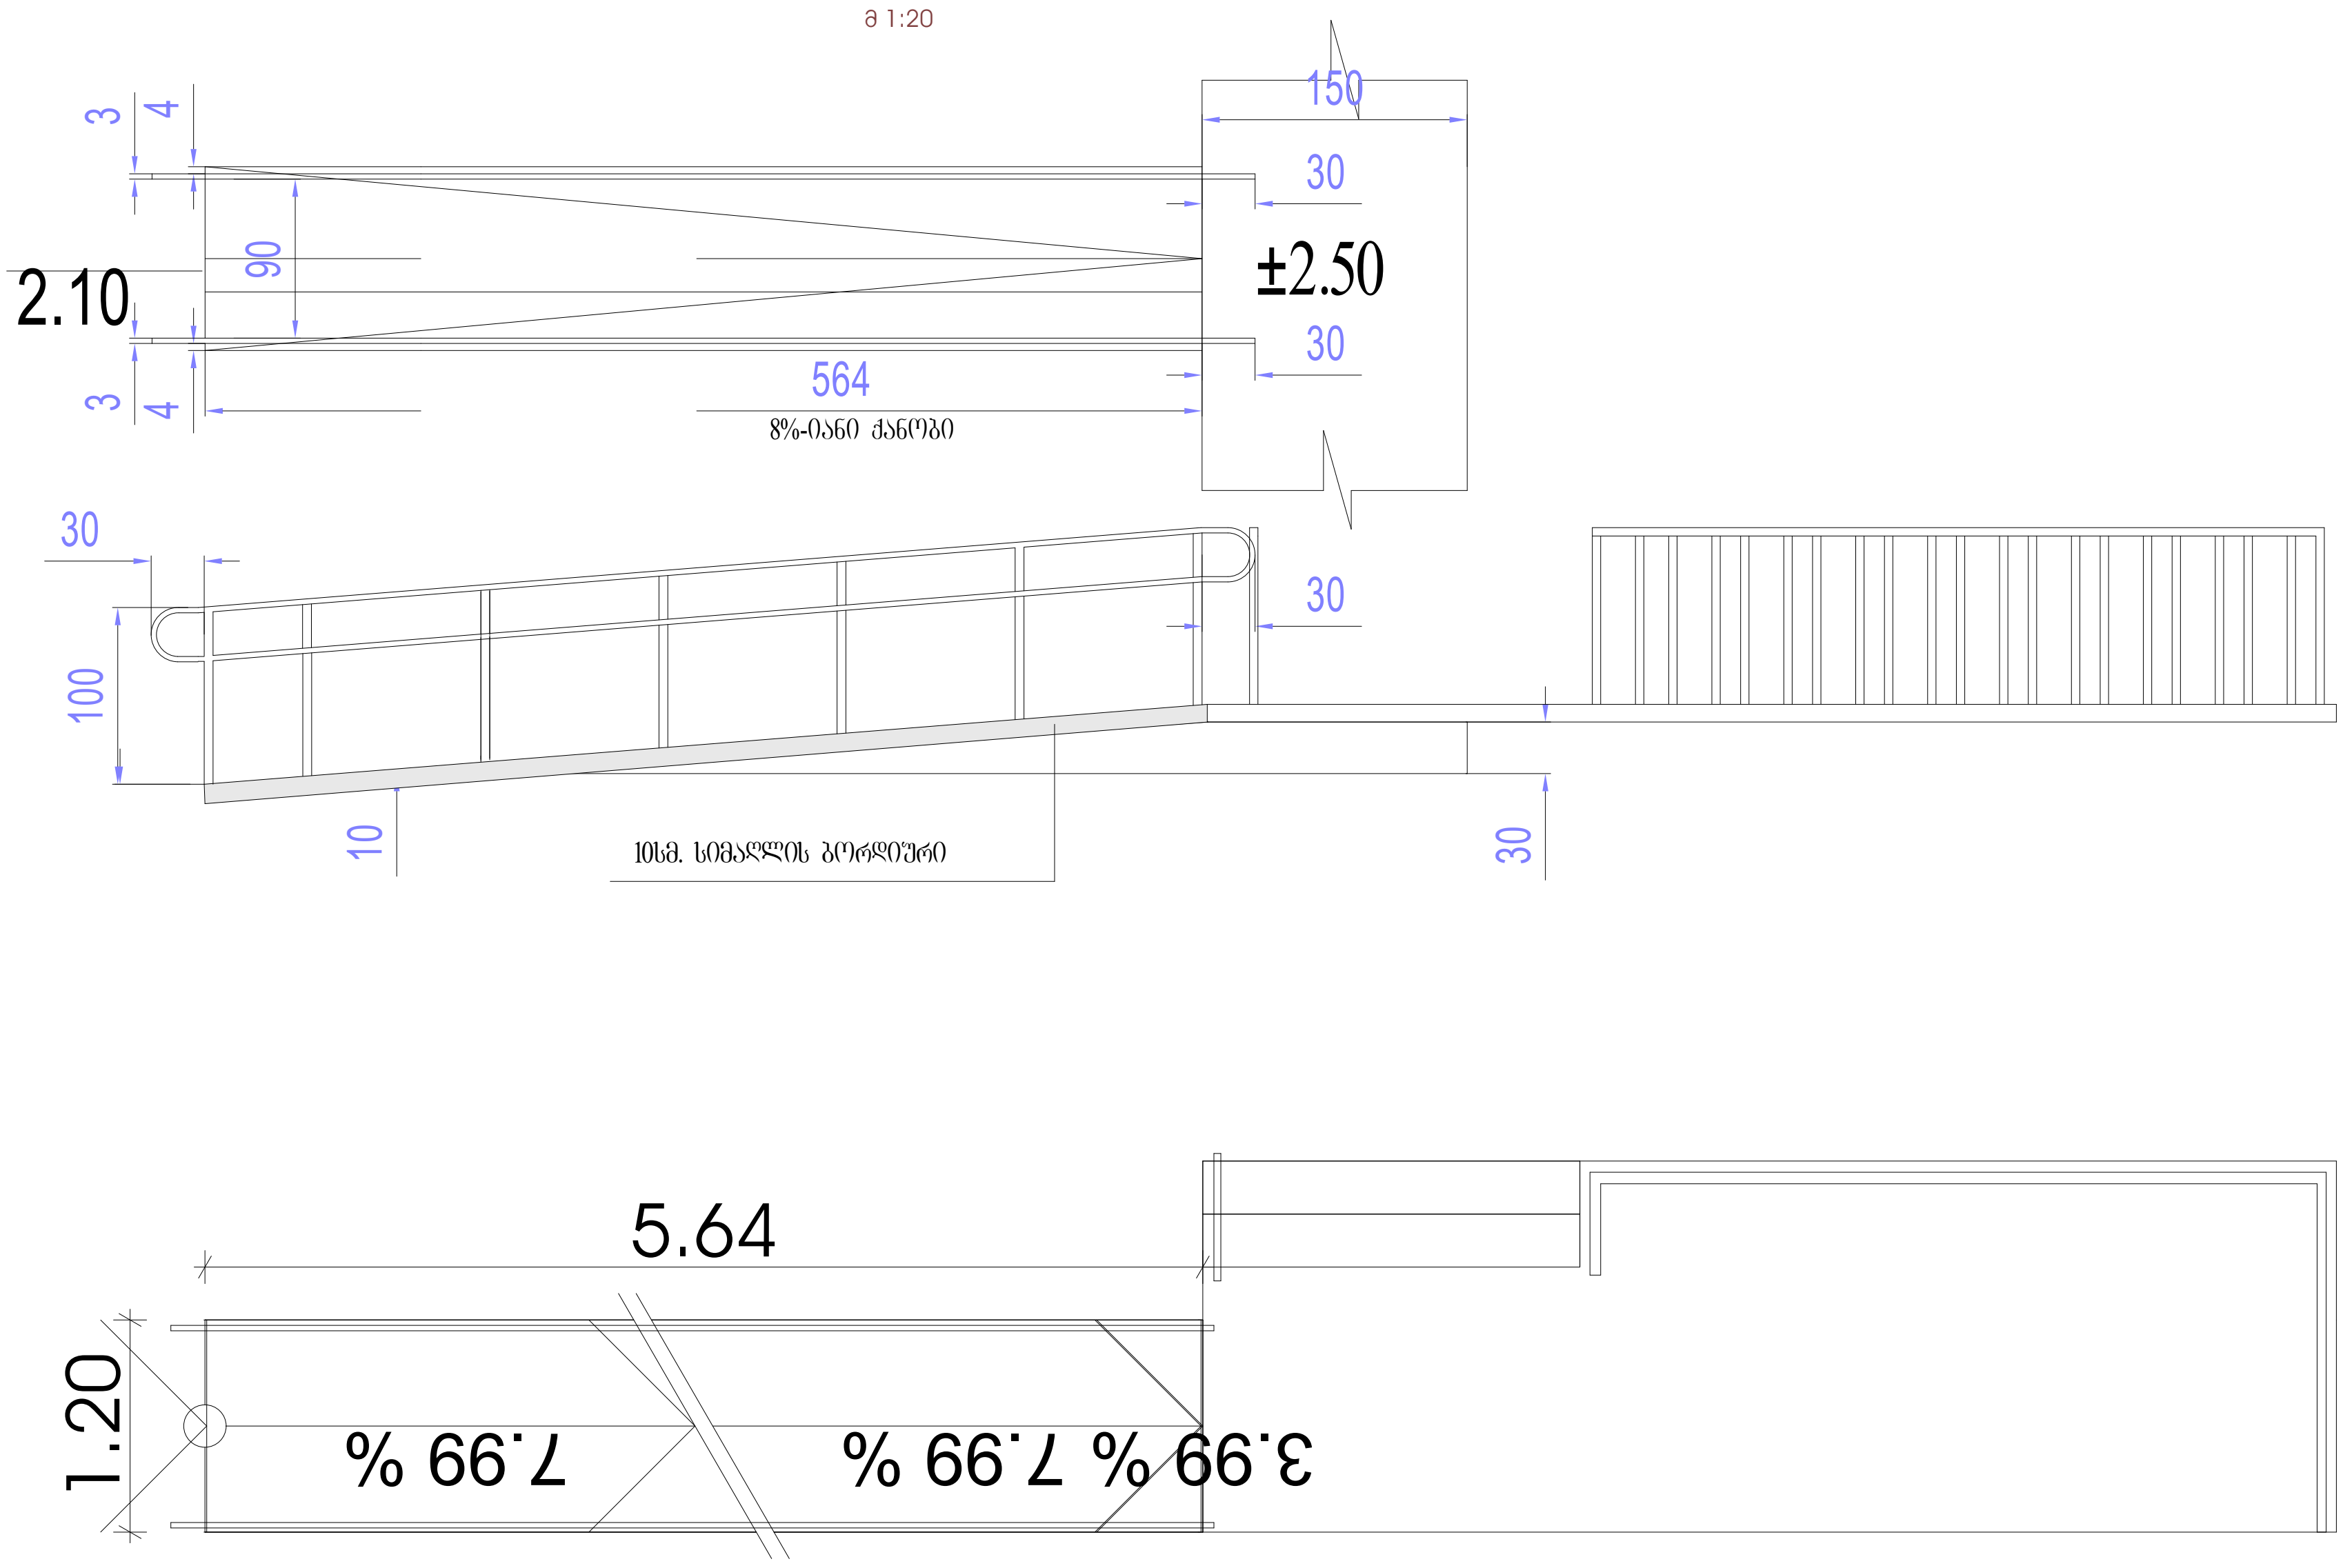

150
30
±2.50
30
3
4
90
2.10
3
4
564
8%-იანი ქანობი
30
100
30
10
10სმ. სიმაღლის ბორდიური
30
5.64
1.20
7.99 %
7.99 %
3.99 %

მ 1:20

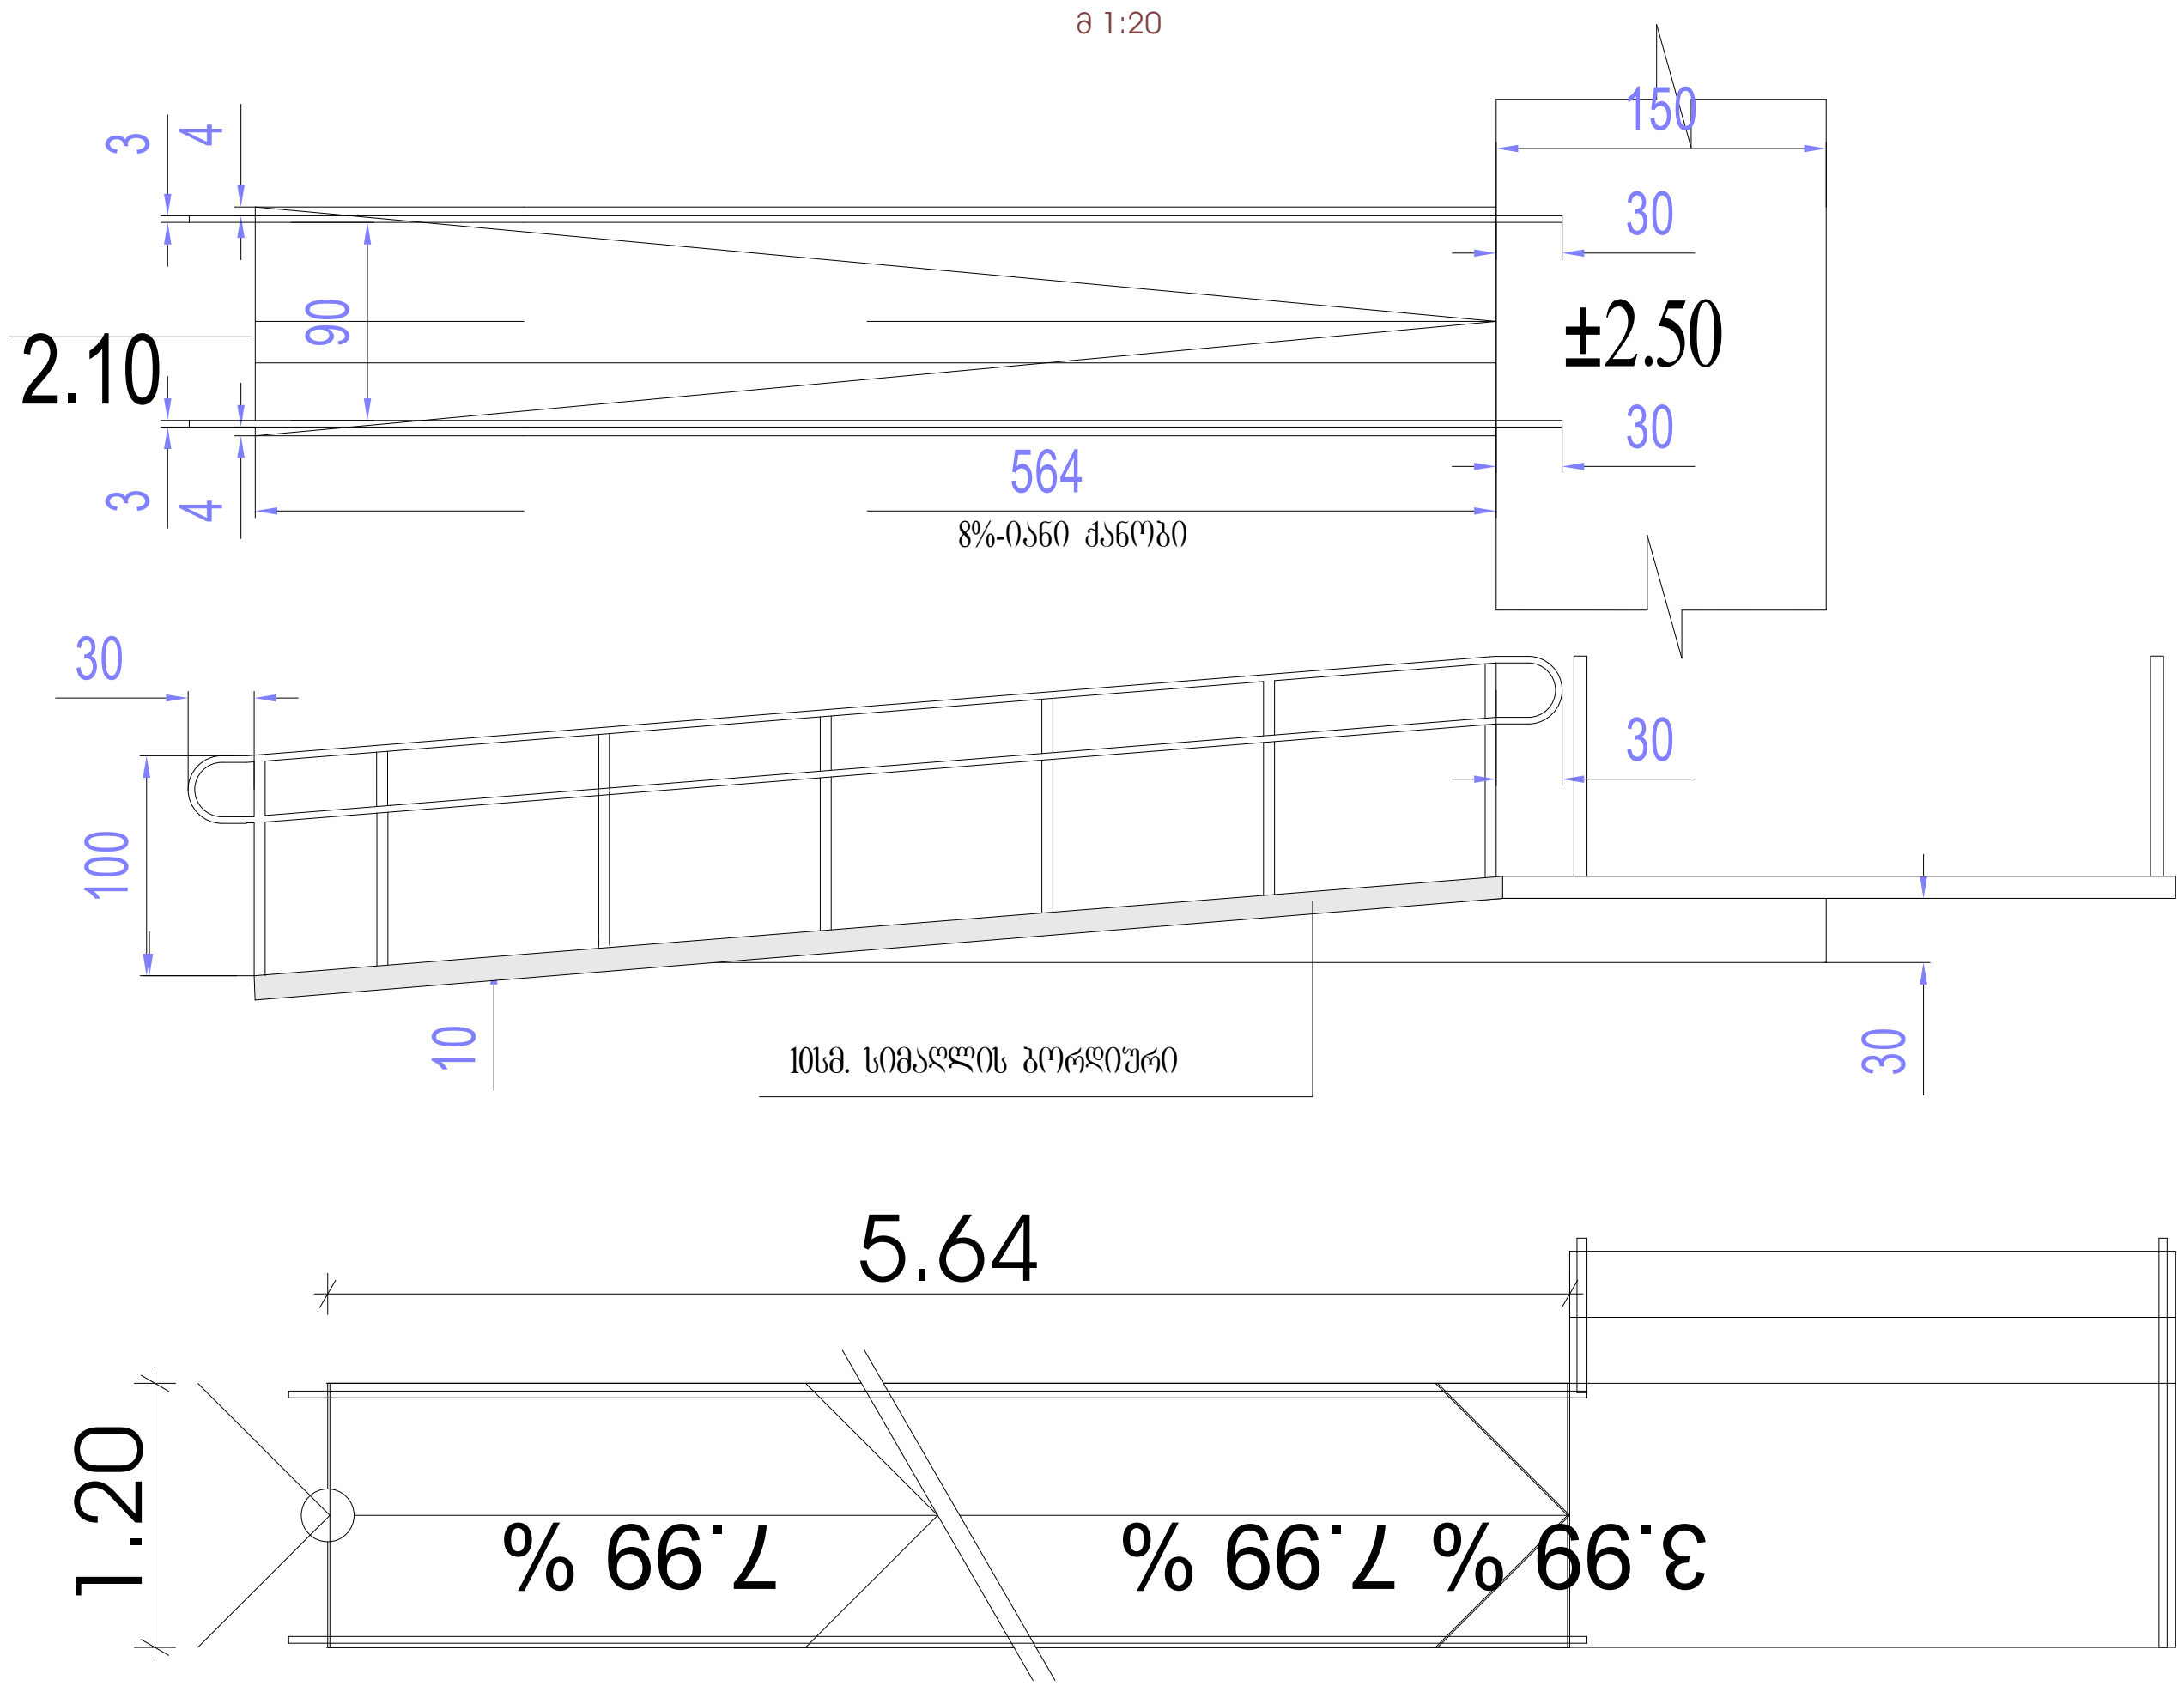
150
30
±2.50
30
3
4
90
2.10
3
4
564
8%-იანი ქანობი
30
100
30
10
10სმ. სიმაღლის ბორდიური
30
5.64
1.20
7.99 %
7.99 %
3.99 %

დეტალი№1

 


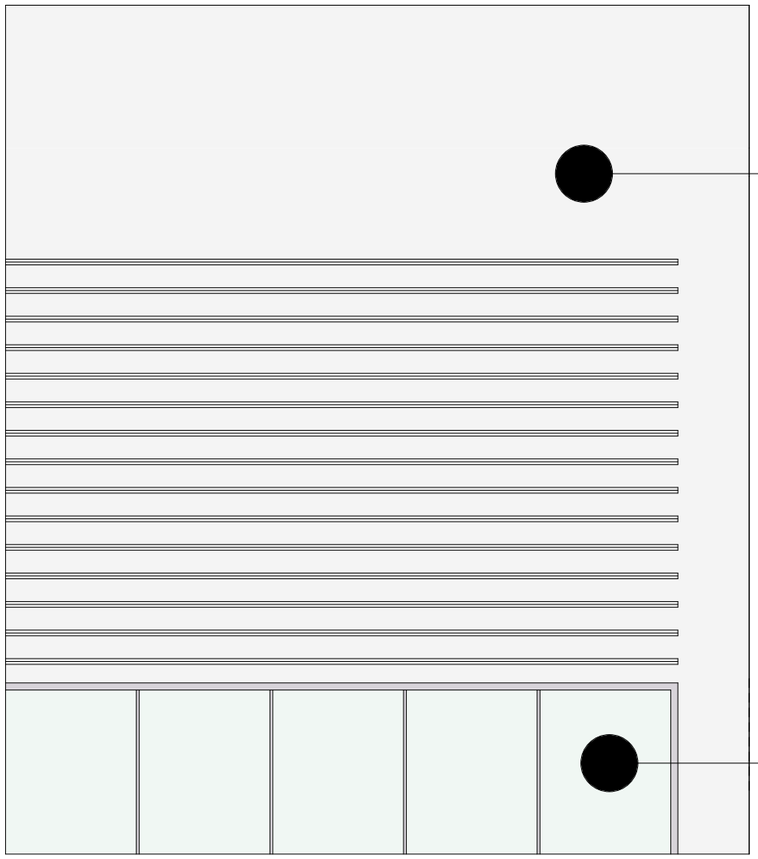


მალალი ხარისხის ლესვა ღებვა RAL 7038

ალუმინის ჯარ ფანჯრები


ვიზუალიზაცია II

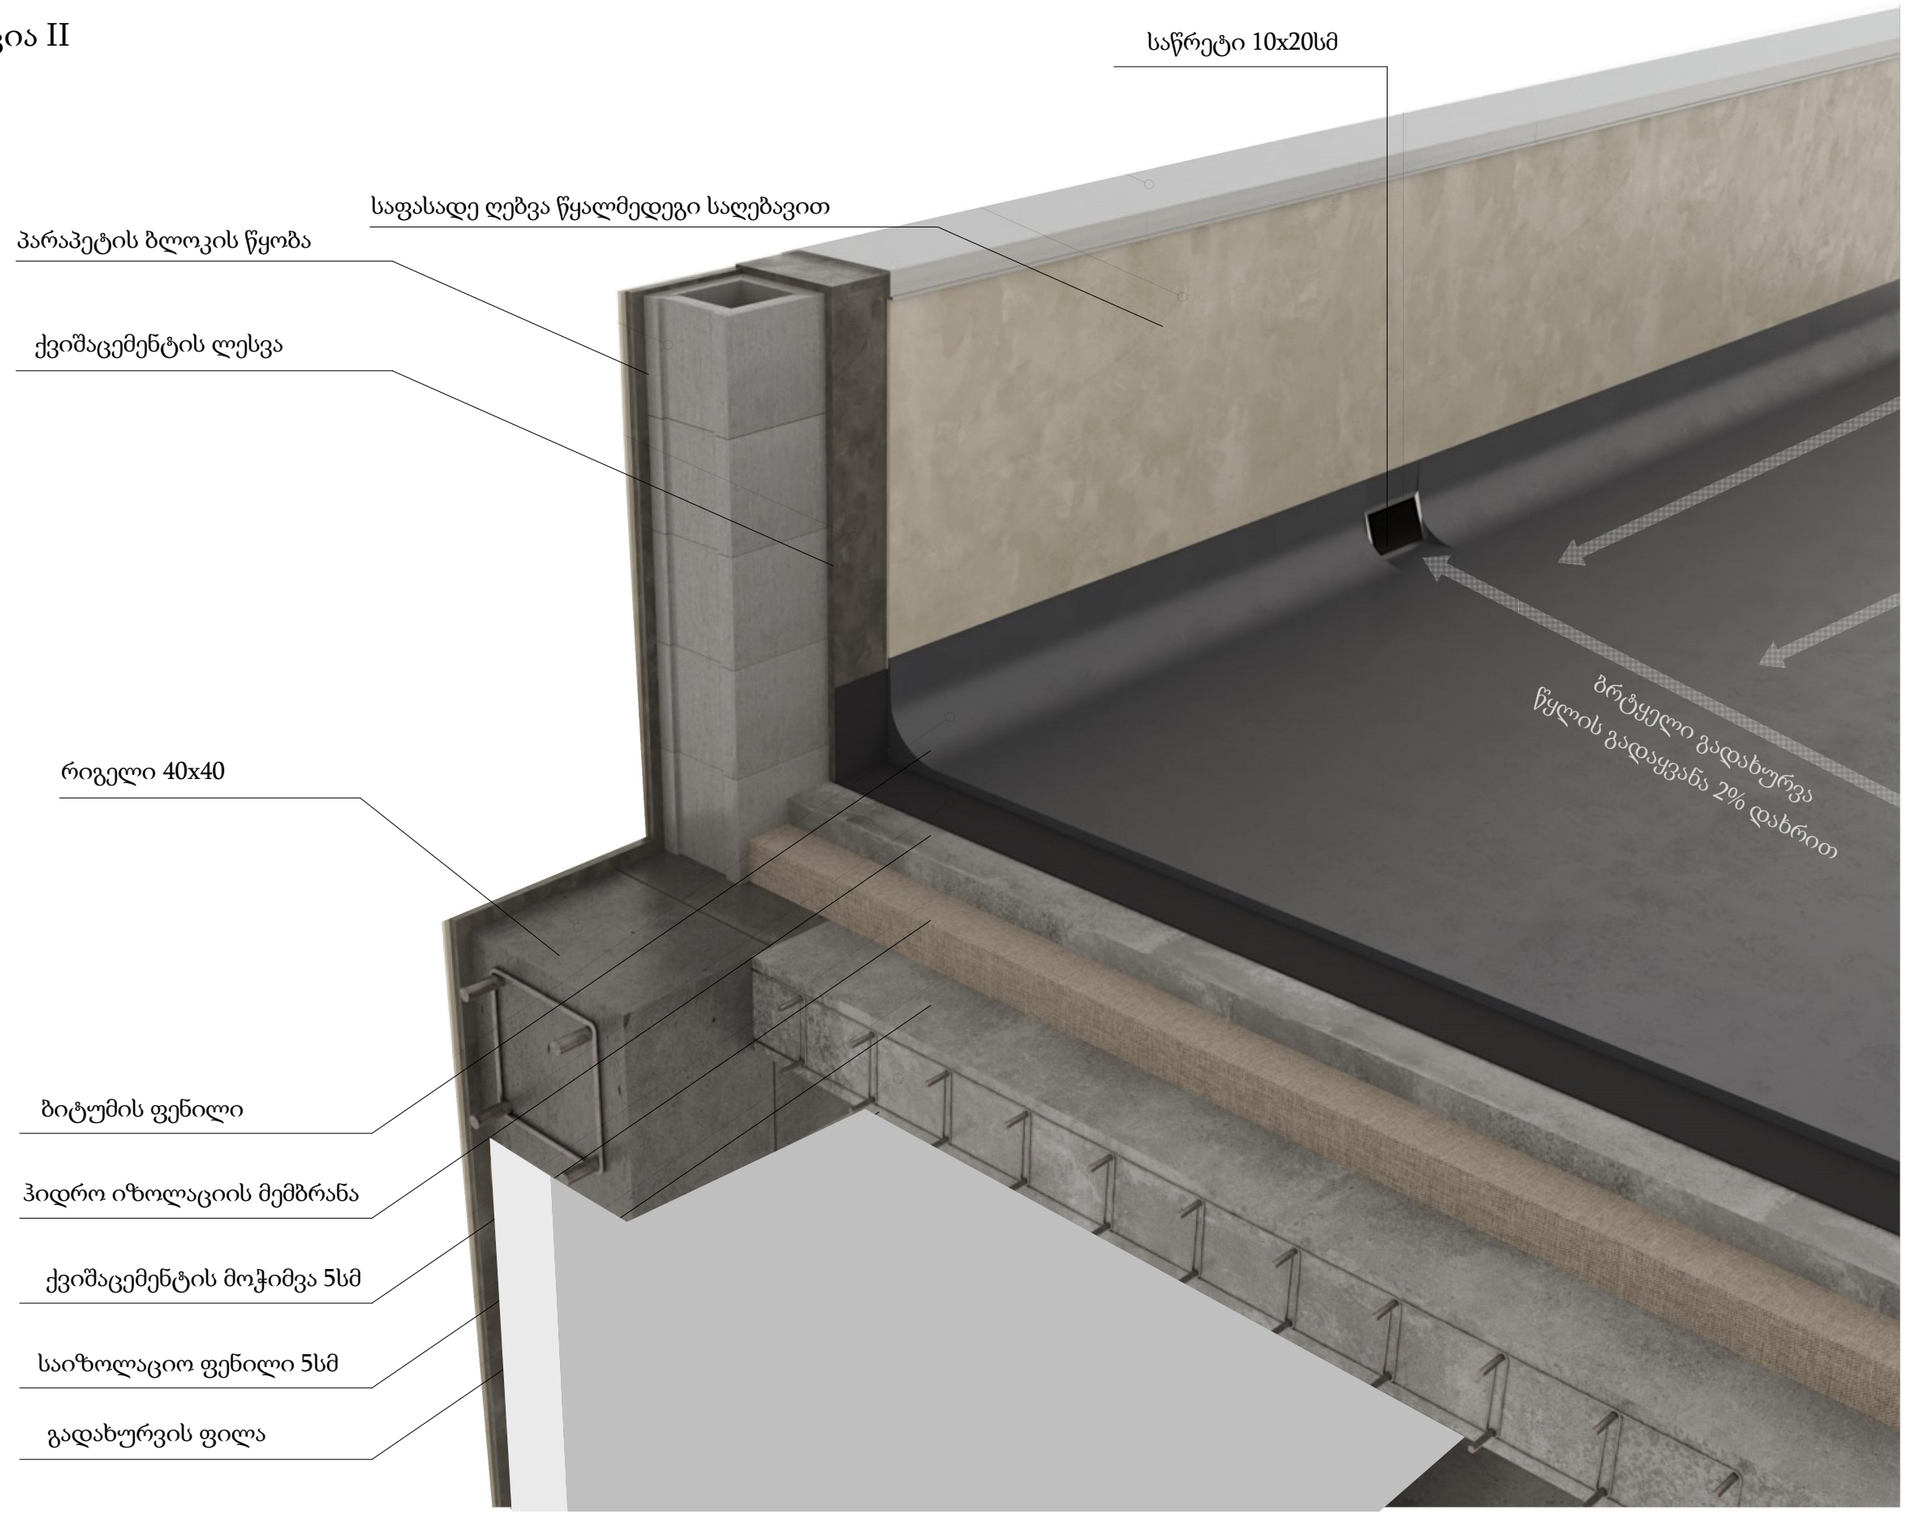


დ-1

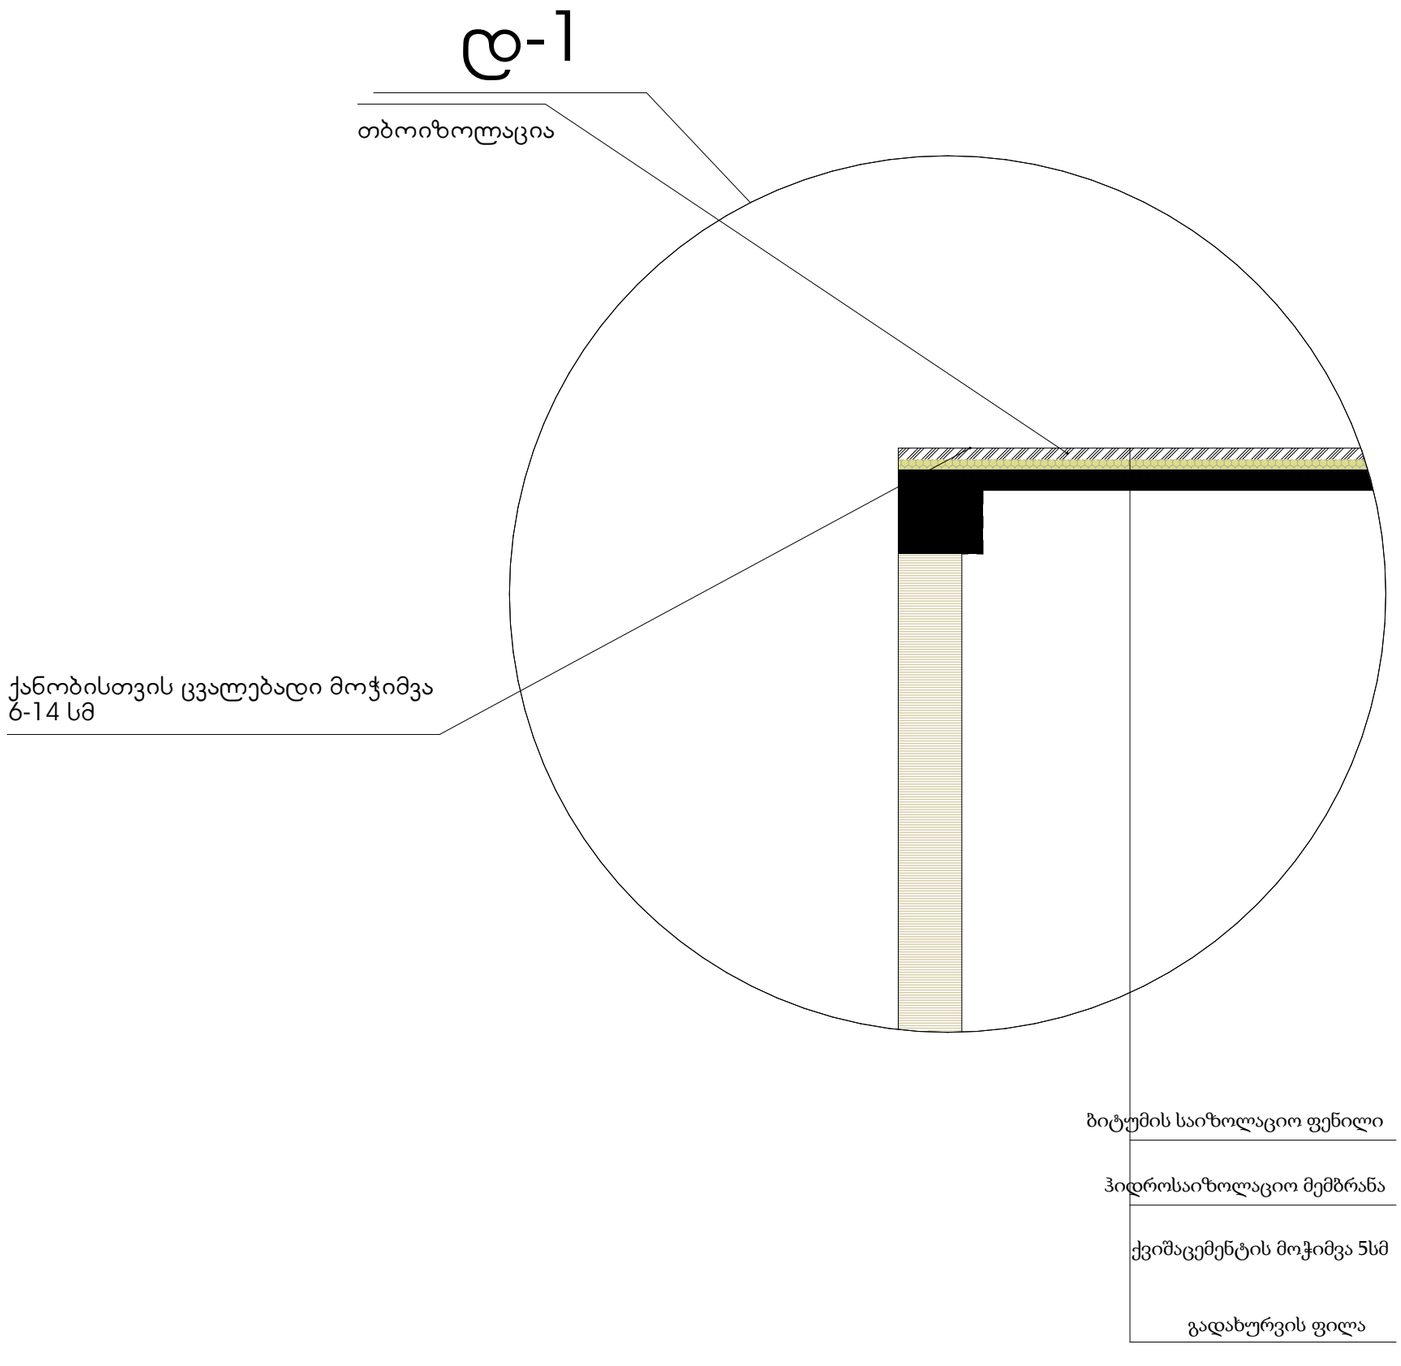
თბოიზოლაცია
ქანობისთვის ცვალებადი მოჭიმვა
ბ-14 სმ
ბიტუმის საიზოლაციო ფენილი
ჰიდროსაიზოლაციო მემბრანა
ქვიშაცემენტის მოჭიმვა 5სმ
გადახურვის ფილა


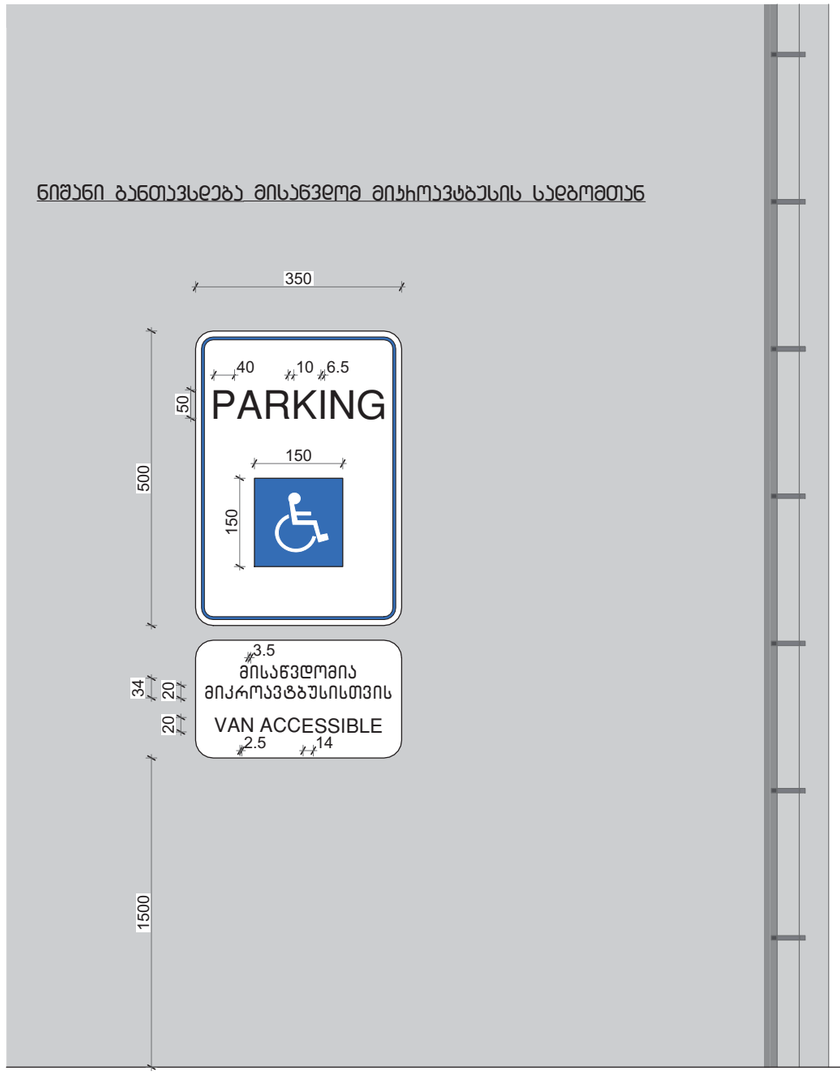



ავტოსადგომზე ნიშნის განთავსების ადგილი

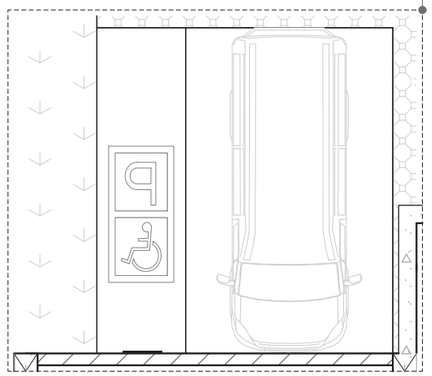


მისამართი: ქ. თბილისი, ბერი გაბარიელ სალოსის გამზირი, №12 / ვლადიმერ ლობძანიძის ქუჩა, №25 (01.17.12.044.003)	პროექტის სახელწოდება: მრავალფუნქციური კომპლექსი	ავტორები: გ. სულხანიშვილი ლ. ბერაძანიშვილი	მასშტაბი: 1:100	თარიღი: ოქტომბერი	ნახაზის დასახელება: ნიშნები	სერია: A 3 № ას - 412 - 8

ბზა - კიბის ამოსასვლობის ნიშანი, ბზა - კიბის საზღვრებში, დეპეფანში ბამავალი კიბის საეტის მომიჯნავედ

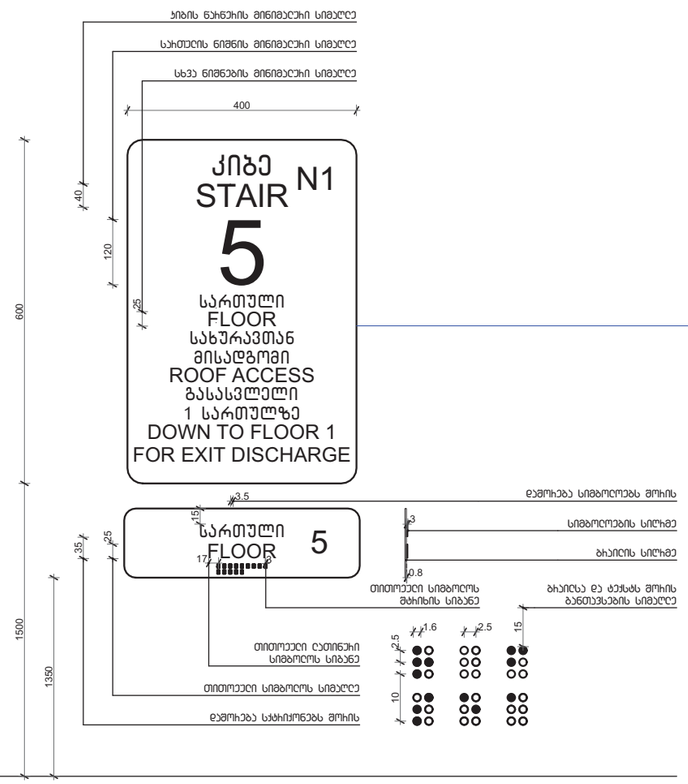

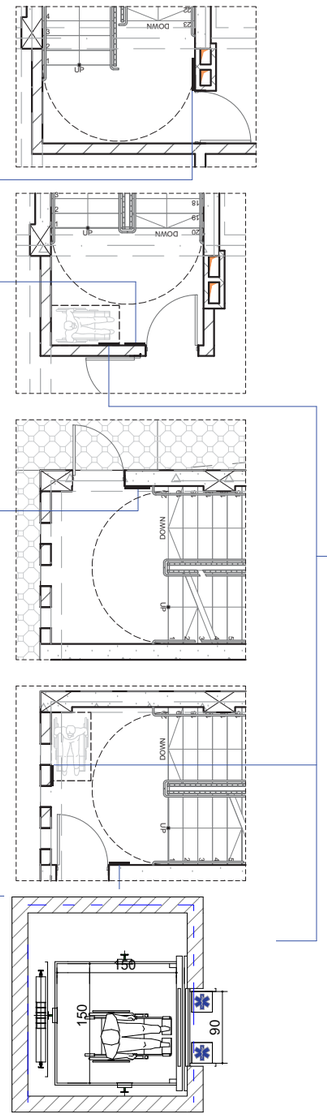

ოჰმხრივი კავშირის გამოყენების წესები, ნიშანი უნდა გაიკრას თავშესაფრის ფასადზე

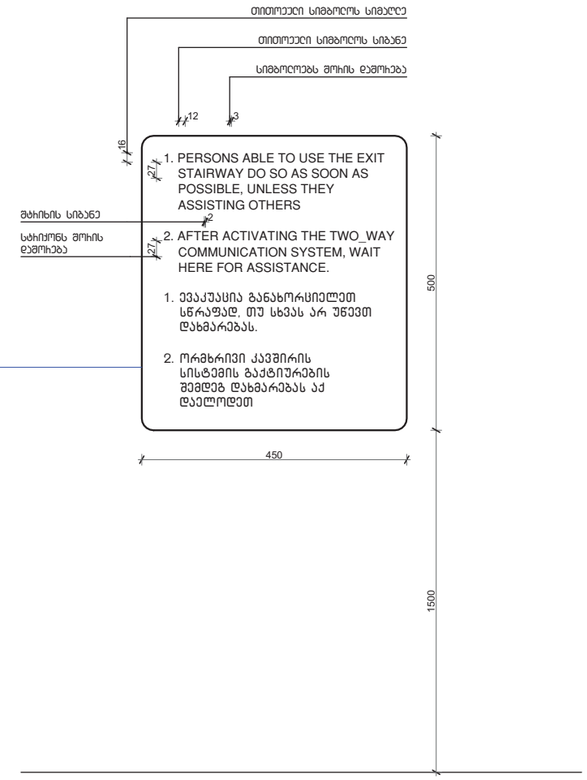


შენიშვნა


საკეთილის აღმნიშვნელი ნიშანი და ბრაილი დაპროექტიდეს შესაბამისი საკეთილის მიხედვით

მისამართი: ქ. თბილისი, ბერი გაბარიელ სალოსის გამზირი, №12 / ვლადიმერ ღლობანიძის ქუჩა, №25 (01.17.12.044.003)	პროექტის სახელწოდება: მრავალფუნქციური კომპლექსი	ავტორები: გ. სულხანიშვილი ლ. ბერაძანიშვილი	მასშტაბი: 1:100 0 1 2	თარიღი: ოქტომბერი	ნახაზის დასახელება: ნიშნები	სერია: A 3 № ას - 413 - 8


გასასვლელის განათებული ნიშანი

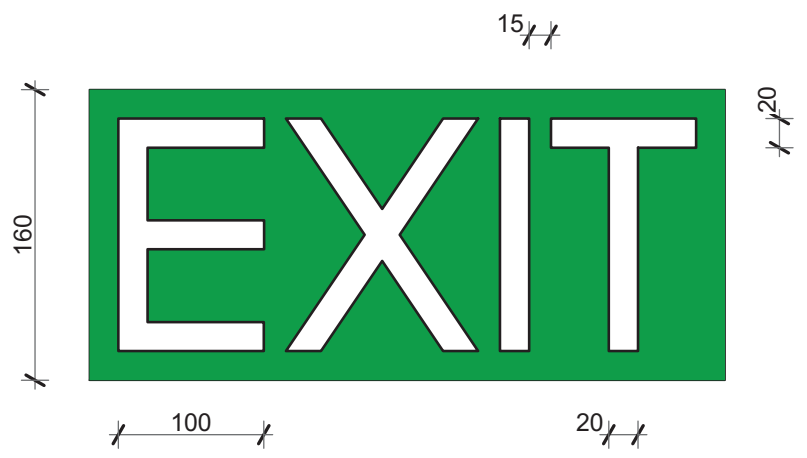


განათებული ნიშანი თავშესაფრის ფართობთან მიმავალ კართან

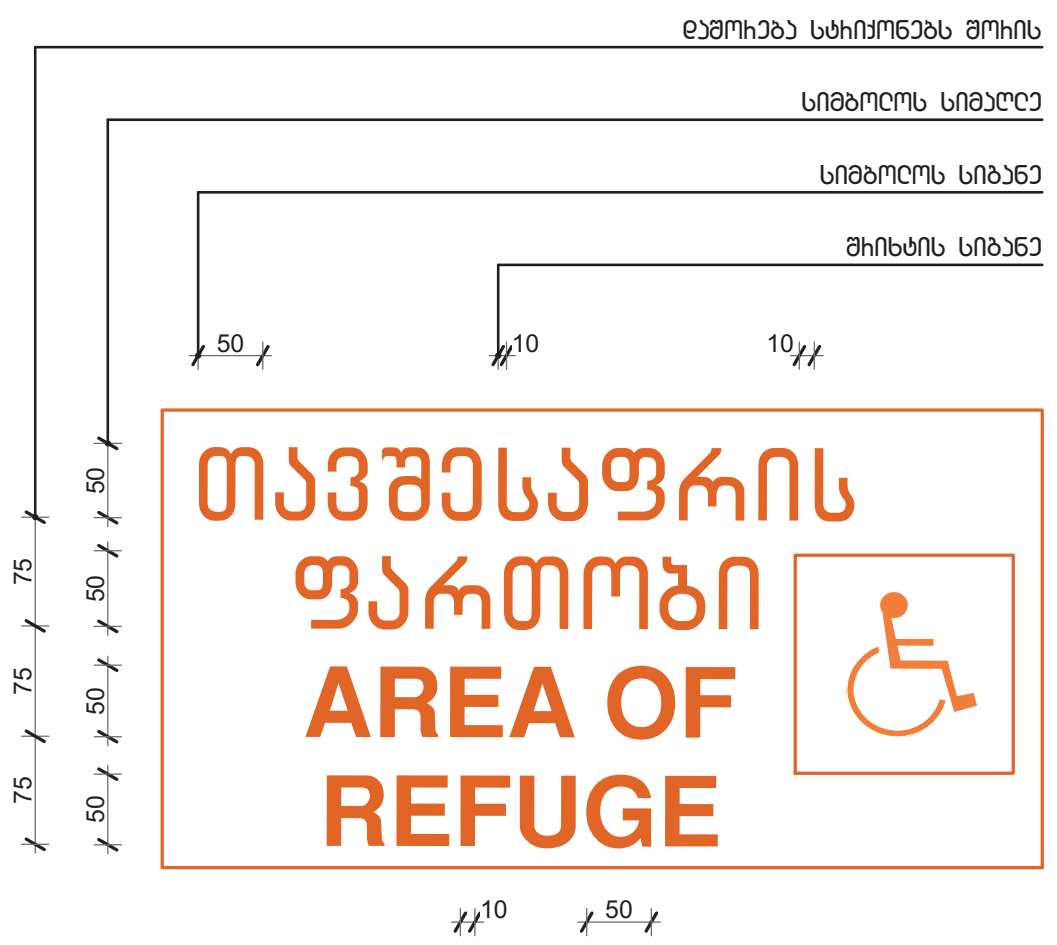


ნიშანი ამობურცული სიმბოლოებით და ბრაილით გზა - კიბის შესასვლელებთან და გარეთ გამავალ ყველა კართან

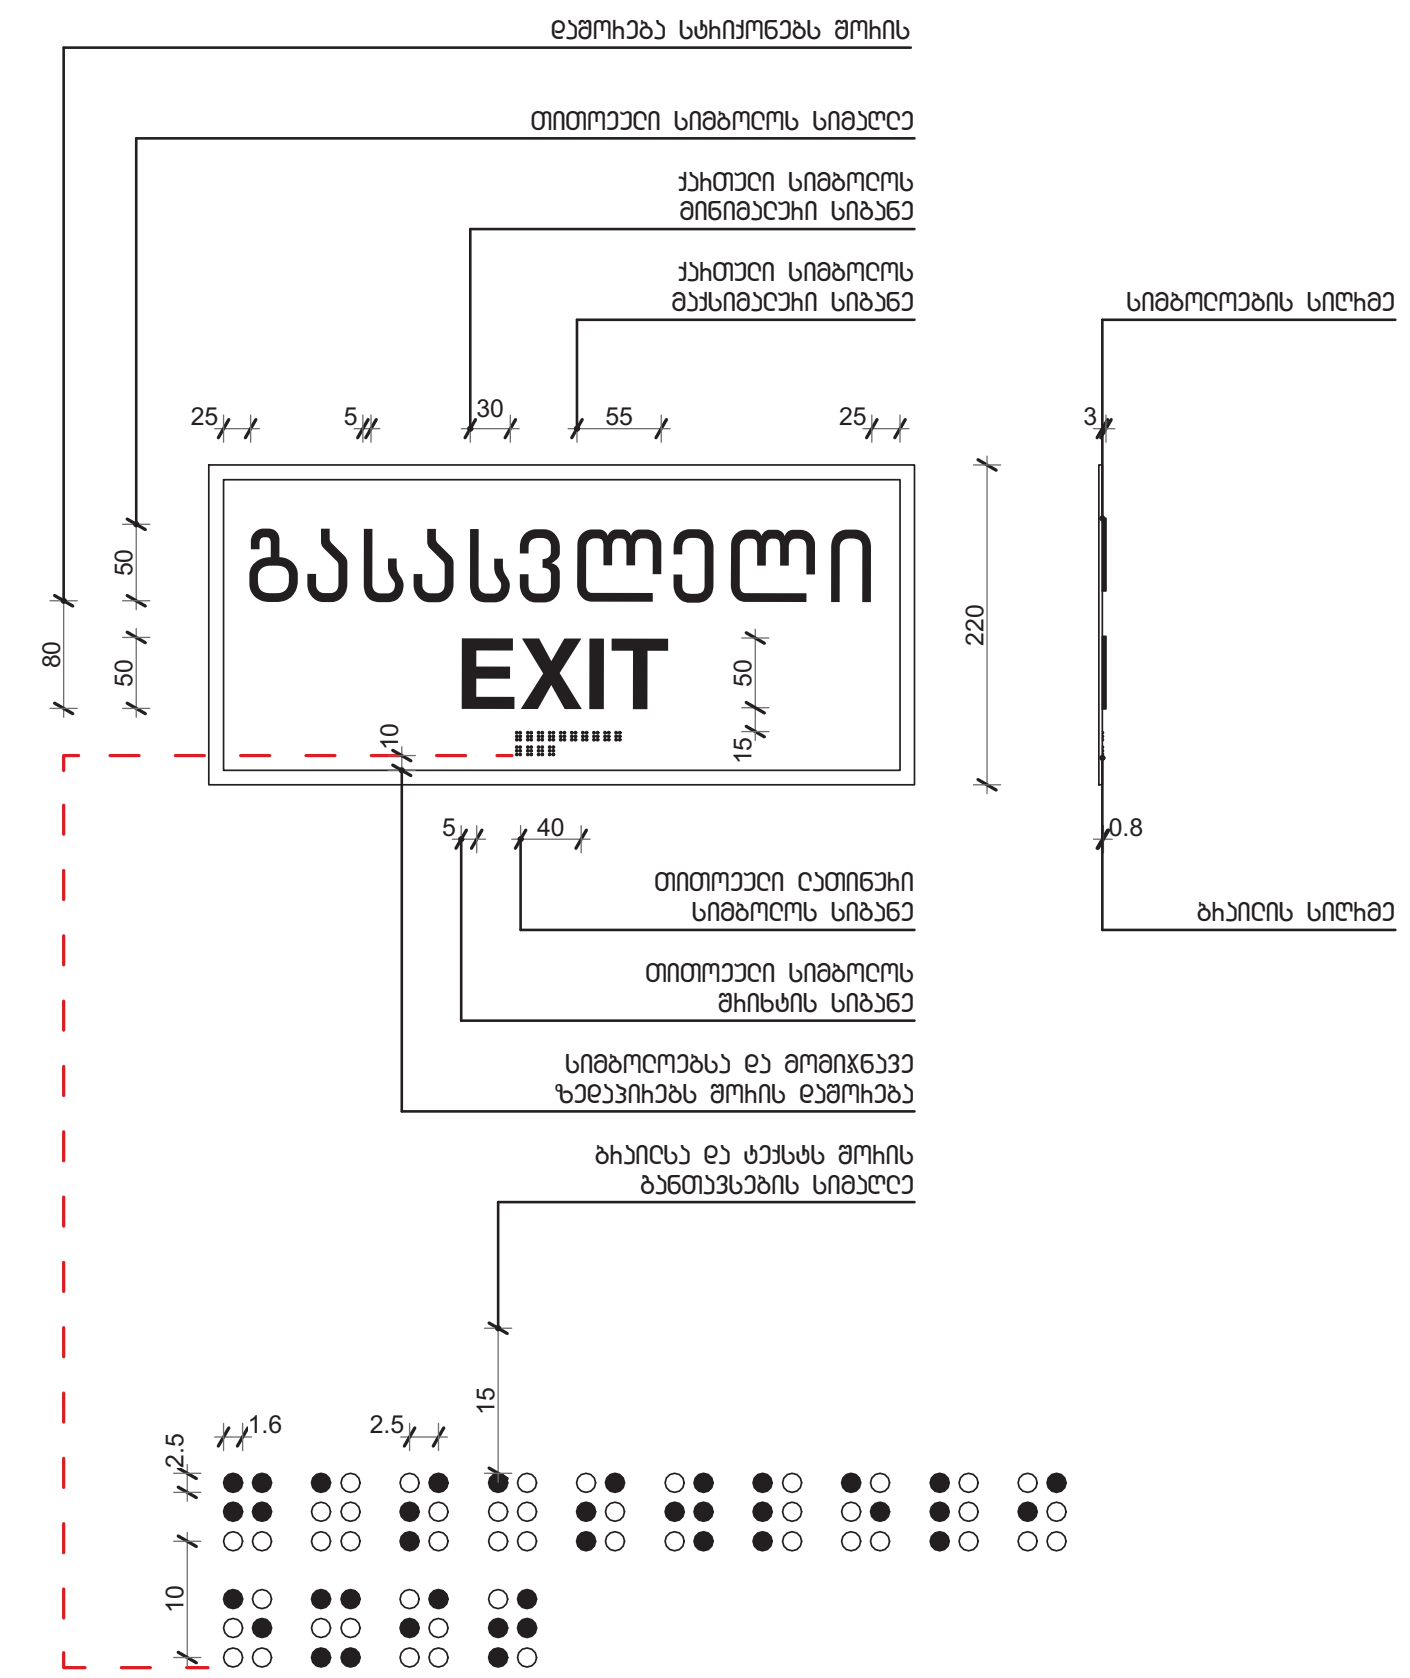


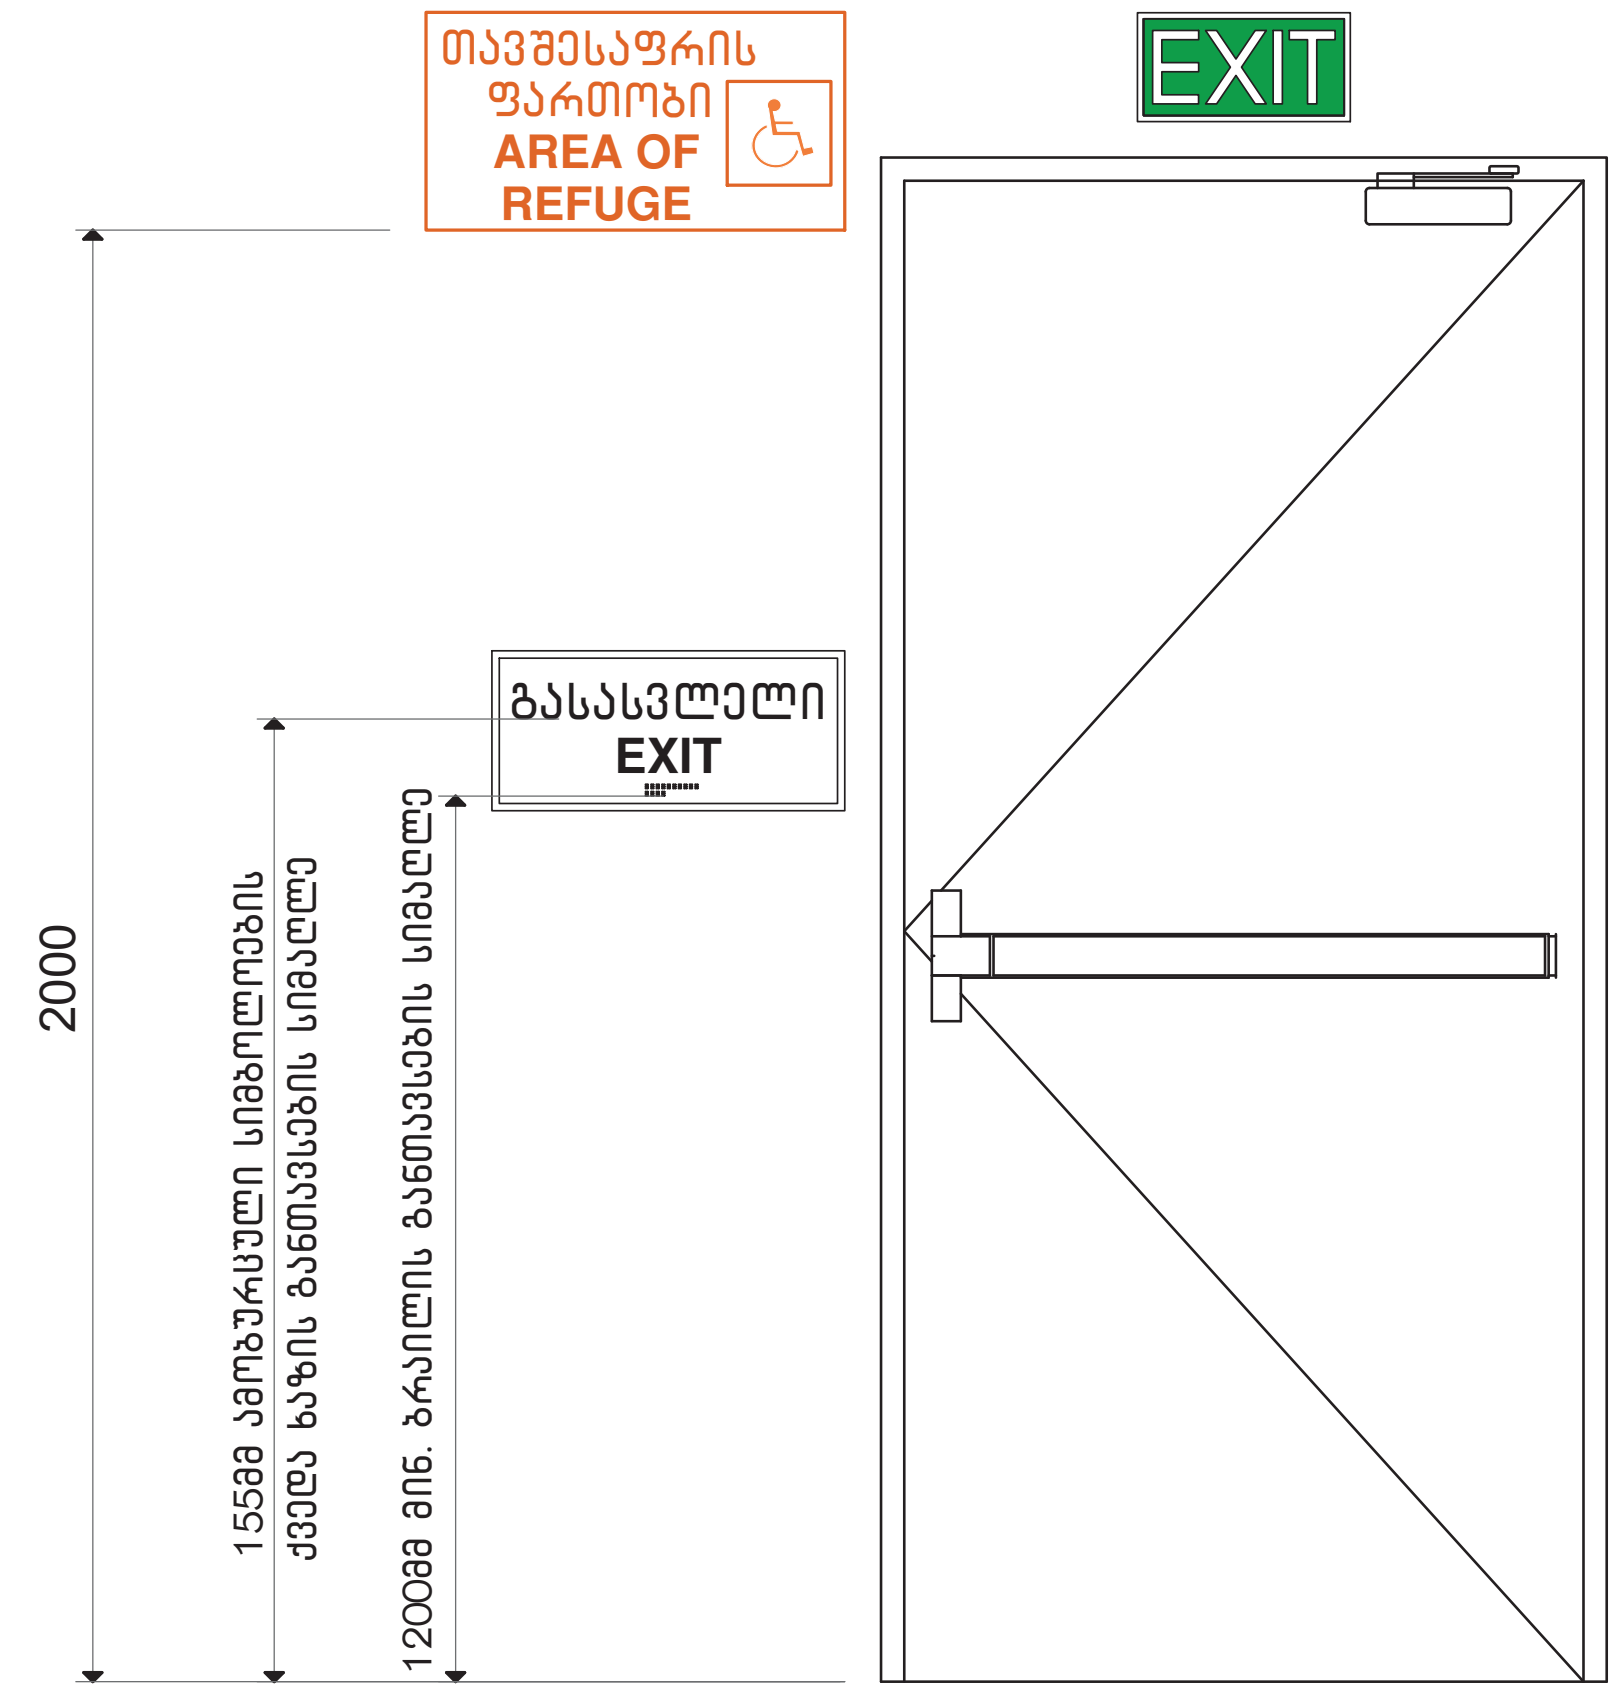


ნიშნების განთავსების არეალები

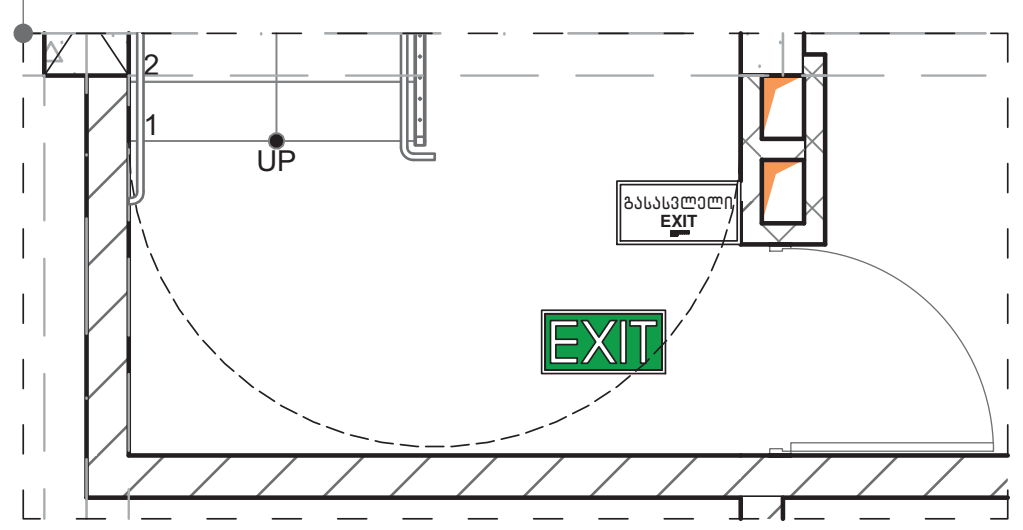


ნიშნების განთავსების არეალები

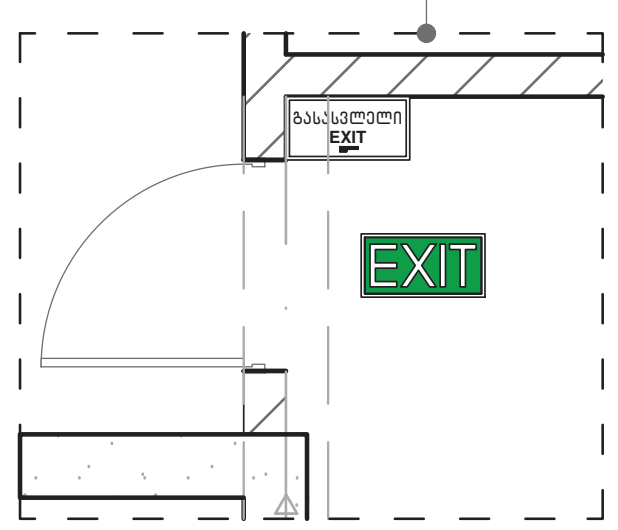


ნიშნების განთავსების არეალები

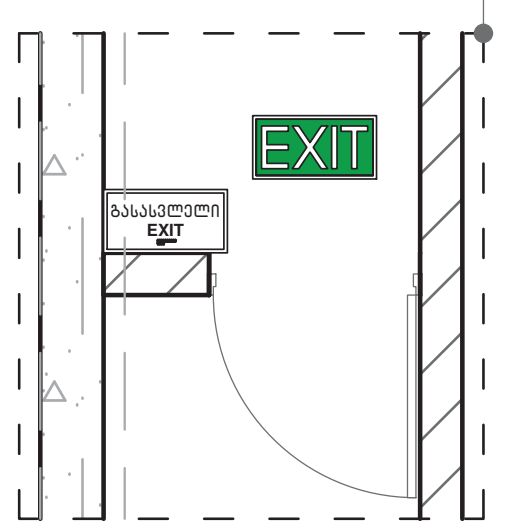


ნიშნების განთავსების არეალები

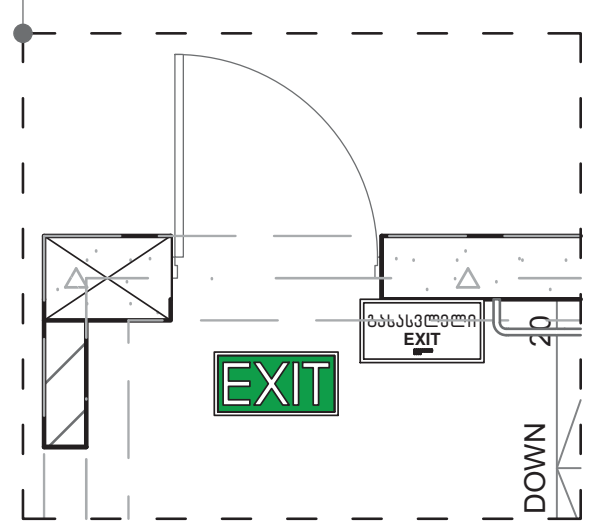


ნიშნების განთავსების არეალები

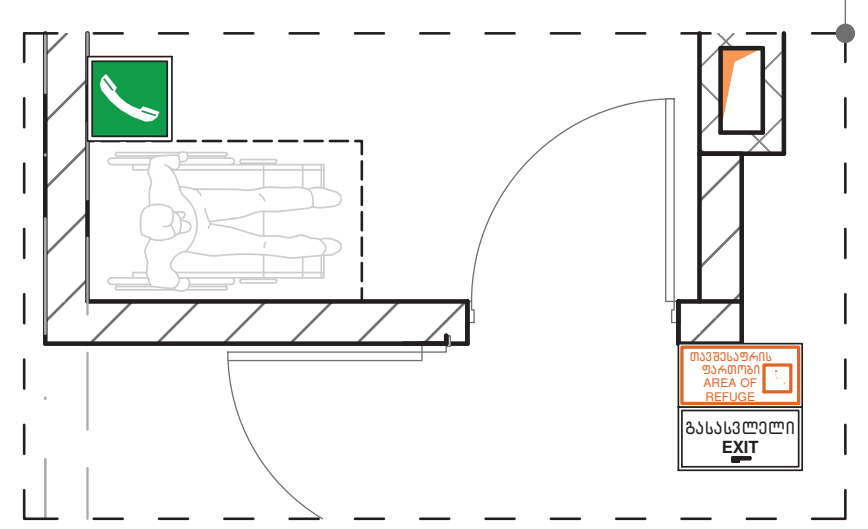

ნიშნების განთავსების არეალები

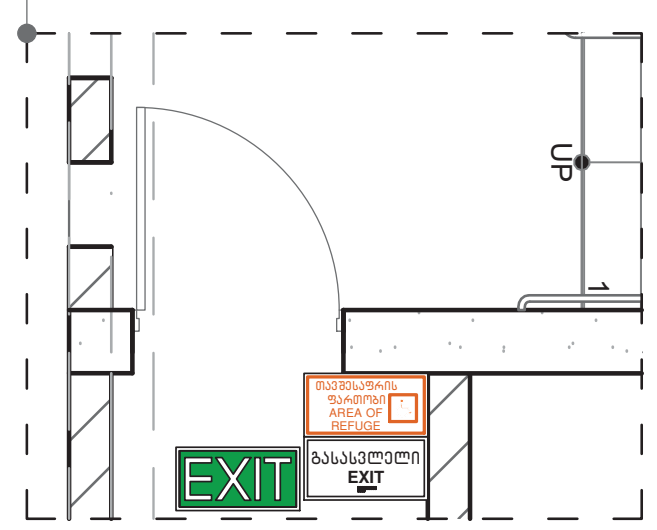

მისამართი:	პროექტის სახელწოდება:	ავტორები:	მასშტაბი:	თარიღი:	ნახაზის დასახელება:	სერია:
ქ. თბილისი, ბერი გაბრიელ სალოსის გამზირი, №12 / ვლადიმერ ლობჟანიძის ქუჩა, №25 (01.17.12.044.003)	მრავალფუნქციური კომპლექსი	ნ. სულხანიშვილი ლ. გერმანაშვილი	1:100 (0 1 2)	ოქტომბერი	ნიშნები	A 3 № აე - 414 - მ

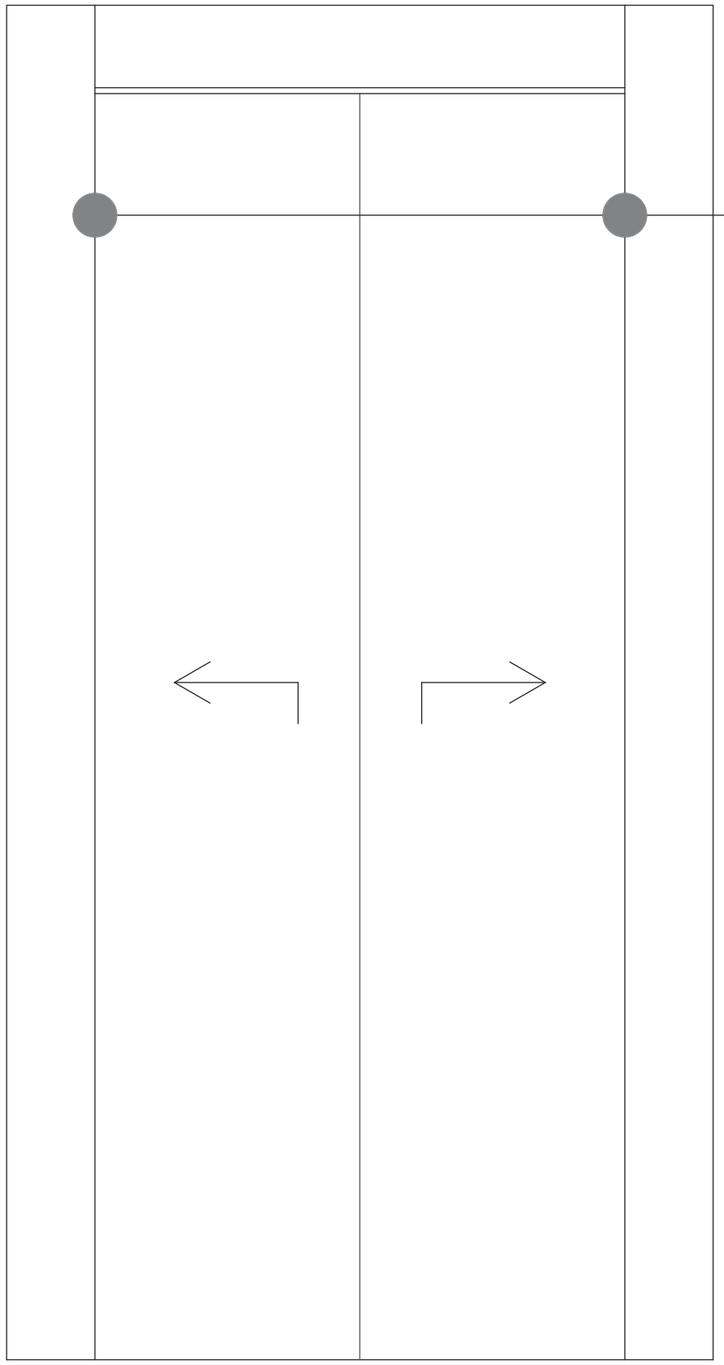

სასწრაფო სამედიცინო დახმარების საერთაშორისო სიმბოლო
(სიცოცხლის ვარსკვლავი) განთავსდება ლიფტის ჩარჩოს ორივე მხარეს




მისაწვდომობის სიმბოლო






ნიშნების განთავსების ადგილები

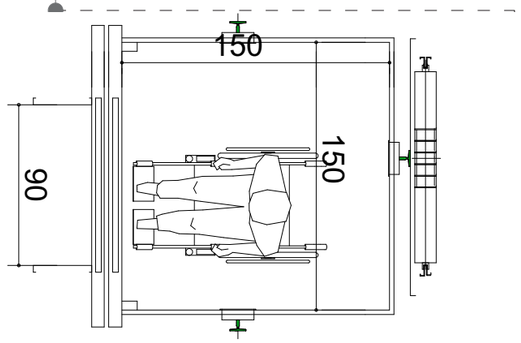


მისამართი: ქ. თბილისი, ბერი გაბრიელ სალოსის გამზირი, №12 / ვლადიმერ ღოღობერიძის ქუჩა, №25 (01.17.12.044.003)	პროექტის სახელწოდება: მრავალფუნქციური კომპლექსი	ავტორები: ნ. სულხანიშვილი ლ. ბერიანიშვილი	მასშტაბი: 1:100	თარიღი: ოქტომბერი	ნახაზის დასახელება: ნიშნები	სერია: A 3 № აე - 415 - 8


გასასვლელის განათებული ნიშანი

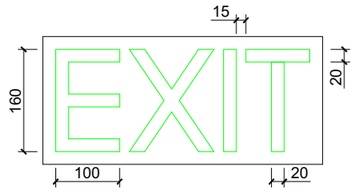


განათებული ნიშანი თავშესაფრის ფართობთან მიმავალ ჯართან

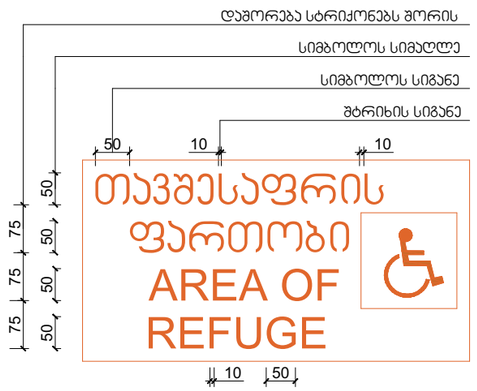

ნიშანი ამობურცული სიმბოლოებით და ბრაილით გზა-ჯიბის შესასვლელთან და გარეთ გამავალ ყველა ჯართან

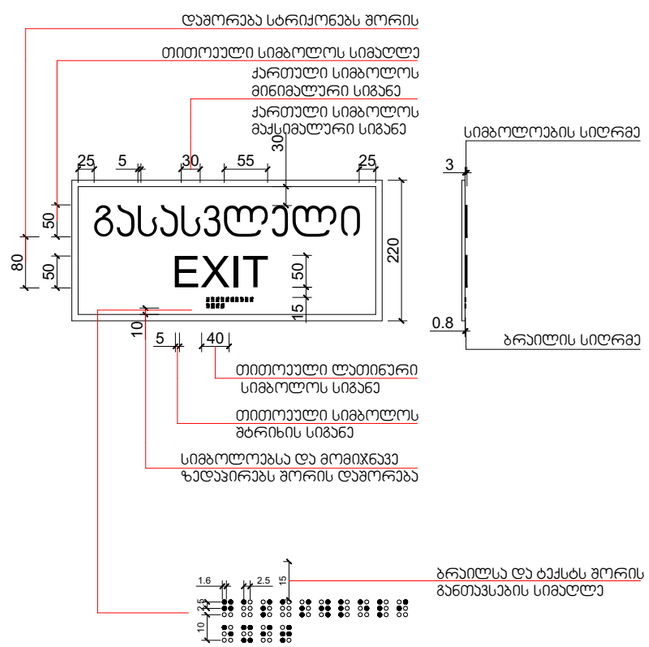

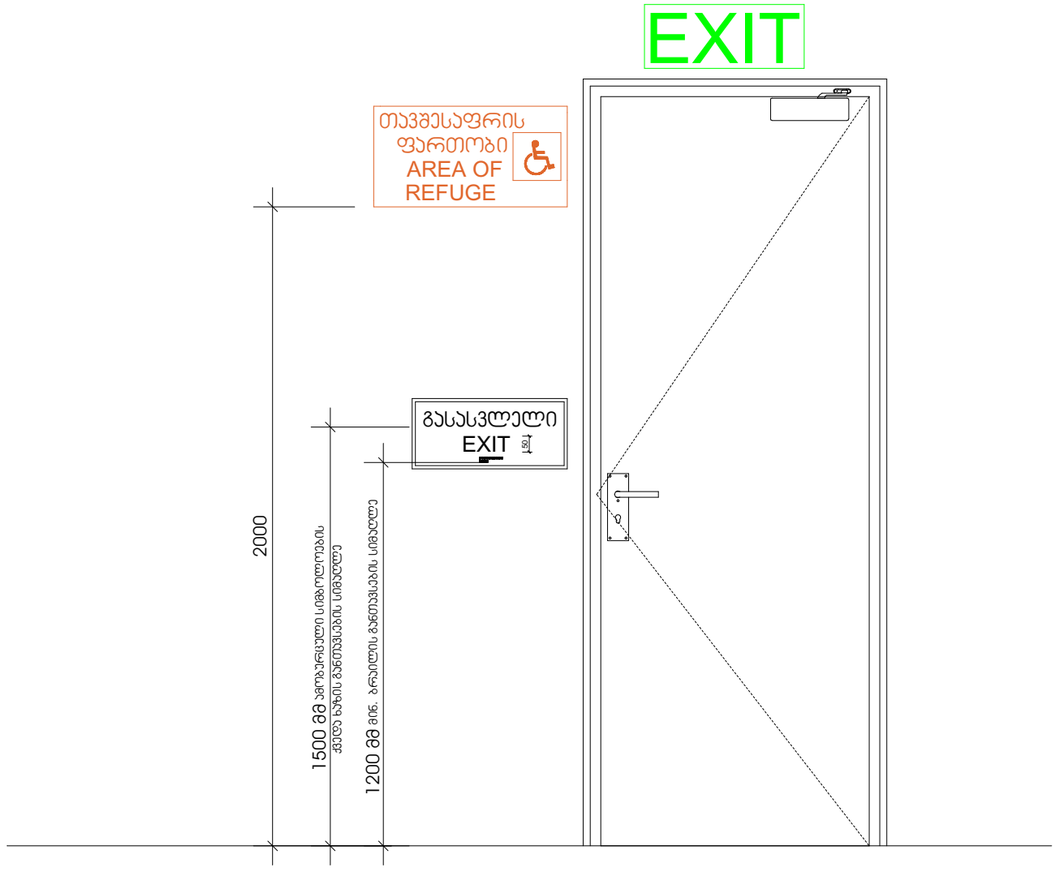
EXIT
თავშესაფრის
ფართობი
AREA OF
REFUGE
გასასვლელი
EXIT
2000
1500 მმ
1200 მმ

ნიშანი პიქტოგრამებით, ამობურცული ნიშნებით და ბრაილით
განთავსდება
მისაწვდომ ტუალეტებთან კარის მომიჯნავედ

