შენობა-ნაგებობის უსაფრთხოების წესებთან შესაბამისობის ანალიზი

გამოყენებული წესები - **„შენობა-ნაგებობის უსაფრთხოების წესები“**

ჩამოთვალეთ შენობის დაკავებულებები და აღწერეთ თითოეული გამოყენება
1. **სასაწყობო ჯგუფი სწ-2** (ღია ავტოსადგომი გარაჟი ±0.00 ნიშნულზე)
2. **საცხოვრებელი ჯგუფი სც-2** (საცხოვრებელი ბინები +3.00, +6.30, +9.60, +12.90, +16.20, +19.50, +22.80, +26.10, +29.40, +32.70 და +36.00 ნიშნულებზე)

კონსტრუქციის ტიპი:	
განსაზღვრეთ კონსტრუქციის არსებული შენობისთვის: მაგალითი: II-A, I-B, V-A, V-B	
განსაზღვრეთ კონსტრუქციის ტიპი ახალი შენობისთვის: მაგალითი: II-A, I-B, V-A, V-B	**I-A მიწის ზემოთ 12 სართული**

სიმაღლის შეზღუდვები ცხრილი 503 -ის მიხედვით		
დაკავებულობები	**დასაშვები სართულიანობა**	**შემოთავაზებული სართულიანობა**
1. სასაწყობო ჯგუფი სწ-2	შეუზღუდავი	1 სართული
2. საცხოვრებელი ჯგუფი სც-2	შეუზღუდავი	11 სართული
	დასაშვები სიმაღლე	შემოთავაზებული სიმაღლე
შენობის საერთო სიმაღლე =	შეუზღუდავი	39.21
მიწის ზემოთ სართულის რაოდენობა =		12 სართული
მიწის დონის ქვედა სართულის რაოდენობა =		-

ფართობის შეზღუდვები ცხრილი 503 -ის მიხედვით			
დაკავებულობები		დასაშვები ფართობი კვ.მ.	შემოთავაზებული ფართობი კვ.მ.
1. სასაწყობო ჯგუფი სწ-2 (ღია ავტოსადგომი გარაჟი)	±0.00	შეუზღუდავი	1584.17
2. საცხოვრებელი ჯგუფი სც-2 (საცხოვრებელი ბინები)	+3.00	შეუზღუდავი	1634.82
3. საცხოვრებელი ჯგუფი სც-2 (საცხოვრებელი ბინები)	+6.30	შეუზღუდავი	1655.26
4. საცხოვრებელი ჯგუფი სც-2 (საცხოვრებელი ბინები)	+9.60	შეუზღუდავი	1655.57
5. საცხოვრებელი ჯგუფი სც-2 (საცხოვრებელი ბინები)	+12.90	შეუზღუდავი	1653.31
6. საცხოვრებელი ჯგუფი სც-2 (საცხოვრებელი ბინები)	+16.20	შეუზღუდავი	1653.39
7. საცხოვრებელი ჯგუფი სც-2 (საცხოვრებელი ბინები)	+19.50	შეუზღუდავი	1653.96
8. საცხოვრებელი ჯგუფი სც-2 (საცხოვრებელი ბინები)	+22.80	შეუზღუდავი	1655.77
9. საცხოვრებელი ჯგუფი სც-2 (საცხოვრებელი ბინები)	+26.10	შეუზღუდავი	1655.77
10. საცხოვრებელი ჯგუფი სც-2 (საცხოვრებელი ბინები)	+29.40	შეუზღუდავი	1655.77
11. საცხოვრებელი ჯგუფი სც-2 (საცხოვრებელი ბინები)	+32.70	შეუზღუდავი	1655.77
12. საცხოვრებელი ჯგუფი სც-2 (საცხოვრებელი ბინები)	+36.00	შეუზღუდავი	1865.37
იატაკის საერთო ფართობი =		19978.93	
იატაკების რაოდენობა =		მიწის დონის ზედა 12	
შენობის საერთო ფართობი =		19978.93 + 72.01 (±0.00 ნიშნ) + 169.46 (+3.00 ნიშნ) + 169.46 (+6.30 ნიშნ) + 169.46 (+9.60 ნიშნ) + 169.46 (+12.90 ნიშნ) + 169.46 (+16.20 ნიშნ) + 170.33 (+19.50 ნიშნ) + 170.33 (+22.80 ნიშნ) + 170.33 (+26.10 ნიშნ) + 170.33 (+29.40 ნიშნ) + 170.33 (+32.70 ნიშნ) + 57.45 (+36.00 ნიშნ) + 6.19 (+39.30 ნიშნ) = 21813.53	

გარე კედლის ცეცხლმედეგობისა და ღიობისადმი მოთხოვნები ცხრილების 602-ის და 705.8 -ის მიხედვით									
გარე კედელი	ხანძარსაწინააღმდეგო მანძილი (მეტრი)	ცეცხლმედეგობის ხარისხი (საათი)		კედლის ღიობების ფართობი (კედლის %)					
		მოთხოვნილი	გათვალისწინებული	დასაშვები			გათვალისწინებული		
				დაცული	დაუცველი საშხეფებით	დაუცველი	დაცული	დაუცველი საშხეფებით	დაუცველი
ყველა ღერძებში	9-ზე მეტი	0	0	შეუზღუდავია	შეუზღუდავია	შეუზღუდავია	-	-	აკმაყოფილებს

ხანძრისაგან დაცვის სისტემებისადმი მოთხოვნები									
დაკავებულობები/სივრცეები/გასასვლელი საშუალებები	ავტოსაშხეფი სისტემა	ალტერნატიული ავტომატური ცეცხლსაქრობი სისტემა	სახანძრო განგაშისა და ცეცხლაღმომჩენი სისტემები	სახანძრო მილდგარების სისტემები	კვამლის საკონტროლო სისტემები	ხელის ცეცხლმაქრები	საავარიო განგაშის სისტემები	ხანძრის მართვის ცენტრი	სახანძრო-სამაშველო სამსახურის მიერ გამოსაყენებელი მისაერთებელი
სასაწყობო ჯგუფი სწ-2 (ღია ავტოსადგომი)	-	-	1.საგანგებო ხმოვანი განგაშის საკომუნიკაციო სისტემა 2.სახანძრო სიგნალიზაცია 3.სახანძრო განგაშის ხელით სამართავი კოლოფები	კი	-	კი	-		

საცხოვრებელი ჯგუფი სც-2	-	-	1. კვამლზე მორეაგირე მაუწყებლის მოწყობილობები 2.კვამლის ავტომატური აღმომჩენი	-	-	-	-		კი
დერეფნები	-	-	1.სახანძრო განგაშის ხელით სამართავი კოლოფები 2.კვამლის ავტომატური აღმომჩენი 3.სახანძრო სიგნალიზაცია 4.საგანგებო ხმოვანი განგაშის საკომუნიკაციო სისტემა	კი	კვამლის მექანიკური გაწოვა	-	-		
კიბის უჯრედები	-	-	1.საგანგებო ხმოვანი განგაშის საკომუნიკაციო სისტემა 2.ორმხრივი კავშირის სისტემა	-	დაწნევის სისტემა	-	-		
კიბის ვესტიბიულები	-	-	-	-	დაწნევის სისტემა	-	-		
ლიფტის შახტები	-	-	-	-	დაწნევის სისტემა	-	-		
ლიფტის სამანქანოები	-	-	კვამლის ავტომატური აღმომჩენი	-	-	-	-		

განიავებისადმი მოთხოვნები		
დაკავებულობები/სივრცეები/გასასვლელი საშუალებები	ბუნებრივი განიავება	ხელოვნური (მექანიკური) განიავება
სასაწყობო ჯგუფი სწ-2 (ღია ატოსაგომი)	კი	-

საცხოვრებელი ჯგუფი სც-2 (ბინები)	კი	-
კიბის უჯრედები	-	კი/დაწნევის სისტემა
კიბის ვესტიბიულები	-	კი/დაწნევის სისტემა
ლიფტის შახტები	-	კი/დაწნევის სისტემა
დერეფნები	-	კი (კვამლის მექანიკური გაწოვა)

თითოეული სართულიდან და სივრციდან გასასვლელი საშუალება									
სართულები	დაკავებულობა და დაკავებულობის დატვირთვის ჯამური მაჩვენებელი	მოთხოვნილი გასასვლელების/გასასვლელთან მისადგომის რაოდენობა	გათვალისწინებული გასასვლელების /გასასვლელთან მისადგომის რაოდენობა და ტიპი	გასასვლელი საშუალებების სიგანე (მეტრი)					
				გზა-კიბეები		დერაფანი,		გასასვლელის გზა-კარი	
				მოთხოვნილი	გათვალისწინებული	მოთხოვნილი	გათვალისწინებული	მოთხოვნილი	გათვალისწინებული (თავისუფალი)
±0.00 ნიშნულზე	სასაწყობო ჯგუფი სწ-2 (ღია ავტოსადგომი) დ.დ. 85	2	2 (გზა-კარი)	-	-	-	-	0.82	0.88
+3.00 ნიშნულზე	საცხოვრებელი ჯგუფი სც-2 (საცხოვრებელი ბინები)	1 (თითოეულ ბინას)	1 (გზა-კარი) (თითოეულ ბინას)	-	-	-	-	0.82	0.88
+3.00 ნიშნულზე სართულს ს.დ.დ. 85		2	2 (გზა-კიბე)	1.10	1.36	1.20	1.30 (მინიმალური)	0.82	0.88
+6.30 ნიშნულზე	საცხოვრებელი ჯგუფი სც-2 (საცხოვრებელი ბინები)	1 (თითოეულ ბინას)	1 (გზა-კარი) (თითოეულ ბინას)	-	-	-	-	0.82	0.88
+6.30 ნიშნულზე სართულს ს.დ.დ. 85		2	2 (გზა-კიბე)	1.10	1.36	1.20	1.30 (მინიმალური)	0.82	0.88
+9.60 ნიშნულზე	საცხოვრებელი ჯგუფი სც-2 (საცხოვრებელი ბინები)	1 (თითოეულ ბინას)	1 (გზა-კარი) (თითოეულ ბინას)	-	-	-	-	0.82	0.88
+9.60 ნიშნულზე სართულს ს.დ.დ. 86		2	2 (გზა-კიბე)	1.10	1.36	1.20	1.30 (მინიმალური)	0.82	0.88

+12.90 ნიშნულზე	საცხოვრებელი ჯგუფი სც-2 (საცხოვრებელი ბინები)	1 (თითოეულ ბინას)	1 (გზა-კარი) (თითოეულ ბინას)	-	-	-	-	0.82	0.88
+12.90 ნიშნულზე სართულს ს.დ.დ. 88		2	2 (გზა-კიბე)	1.10	1.36	1.20	1.30 (მინიმალური)	0.82	0.88
+16.20 ნიშნულზე	საცხოვრებელი ჯგუფი სც-2 (საცხოვრებელი ბინები)	1 (თითოეულ ბინას)	1 (გზა-კარი) (თითოეულ ბინას)	-	-	-	-	0.82	0.88
+16.20 ნიშნულზე სართულს ს.დ.დ. 88		2	2 (გზა-კიბე)	1.10	1.36	1.20	1.30 (მინიმალური)	0.82	0.88
+19.50 ნიშნულზე	საცხოვრებელი ჯგუფი სც-2 (საცხოვრებელი ბინები)	1 (თითოეულ ბინას)	1 (გზა-კარი) (თითოეულ ბინას)	-	-	-	-	0.82	0.88
+19.50 ნიშნულზე სართულს ს.დ.დ. 88		2	2 (გზა-კიბე)	1.10	1.36	1.20	1.30 (მინიმალური)	0.82	0.88
+22.80 ნიშნულზე	საცხოვრებელი ჯგუფი სც-2 (საცხოვრებელი ბინები)	1 (თითოეულ ბინას)	1 (გზა-კარი) (თითოეულ ბინას)	-	-	-	-	0.82	0.88
+22.80 ნიშნულზე სართულს ს.დ.დ. 86		2	2 (გზა-კიბე)	1.10	1.36	1.20	1.30 (მინიმალური)	0.82	0.88
+26.10 ნიშნულზე	საცხოვრებელი ჯგუფი სც-2 (საცხოვრებელი ბინები)	1 (თითოეულ ბინას)	1 (გზა-კარი) (თითოეულ ბინას)	-	-	-	-	0.82	0.88
+26.10 ნიშნულზე სართულს ს.დ.დ. 86		2	2 (გზა-კიბე)	1.10	1.36	1.20	1.30 (მინიმალური)	0.82	0.88
+29.40 ნიშნულზე	საცხოვრებელი ჯგუფი სც-2 (საცხოვრებელი ბინები)	1 (თითოეულ ბინას)	1 (გზა-კარი) (თითოეულ ბინას)	-	-	-	-	0.82	0.88
+29.40 ნიშნულზე სართულს ს.დ.დ. 86		2	2 (გზა-კიბე)	1.10	1.36	1.20	1.30 (მინიმალური)	0.82	0.88
+32.70 ნიშნულზე	საცხოვრებელი ჯგუფი სც-2 (საცხოვრებელი ბინები)	1 (თითოეულ ბინას)	1 (გზა-კარი) (თითოეულ ბინას)	-	-	-	-	0.82	0.88

+32.70 ნიშნულზე სართულს ს.დ.დ. 86		2	2 (გზა-კიბე)	1.10	1.36	1.20	1.30 (მინიმალური)	0.82	0.88
+36.00 ნიშნულზე	საცხოვრებელი ჯგუფი სც-2 (საცხოვრებელი ბინები)	1 (თითოეულ ბინას)	3 (გზა-კარი) (თითოეულ ბინას)	-	-	-	-	0.82	0.88
+36.00 ნიშნულზე სართულს ს.დ.დ. 134		2	2 (გზა-კიბე)	1.10	1.36	-	-	0.82	0.88

წყალსადენი სისტემის ფიქსირებული მოწყობილობების რაოდენობა

ცხრილი 1602.1-ის მიხედვით

სართულები	დაკავებულობა და დაკავებულობის დატვირთვის ჯამური მაჩვენებელი	ფიქსირებული მოწყობილობები (ცალი)											
		უნიტაზი		ტუალეტის ხელსაბანები		აბაზანა/შხაპი		სასმელი წყლის აპარატი		სამომსახურო ნიჟარა		სამზარეულოს ნიჟარა	
		მოთხოვნილი	გათვალისწინებული	მოთხოვნილი	გათვალისწინებული	მოთხოვნილი	გათვალისწინებული	მოთხოვნილი	გათვალისწინებული	მოთხოვნილი	გათვალისწინებული	მოთხოვნილი	გათვალისწინებული
±0.00 ნიშნულზე	სასაწყობო ჯგუფი სწ-2 (ღია ავტოსადგომი) დ.დ. 85	-	-	-	-	-	-	-	-	-	-	-	-

წყალსადენი სისტემის ფიქსირებული მოწყობილობების რაოდენობა-საცხოვრებელი ჯგუფი

სც-2 ქვეჯგუფი

ცხრილი 1602.1-ის მიხედვით

სართულები	საცხოვრებელი ერთეულები	ფიქსირებული მოწყობილობები									
		უნიტაზი (ერთ საცხოვრებელ ერთეულზე)		ტუალეტის ხელსაბანები (ერთ საცხოვრებელ ერთეულზე)		აბაზანა/შხაპი (ერთ საცხოვრებელ ერთეულზე)		სამზარეულოს ნიჟარა (ერთ საცხოვრებელ ერთეულზე)		ავტომატური სარეცხი მანქანის მისაერთებელი	
		მოთხოვნილი	გათვალისწ.	მოთხოვნილი	გათვალისწ.	მოთხოვნილი	გათვალისწ.	მოთხოვნილი	გათვალისწ.	მოთხოვნილი (გაანგარიშებულ დებიტზე 20 ლ/წმ)	გათვალისწ. (გაანგარიშებულ დებიტზე ნაკლები)
+3.00 ნიშნულზე	„ბ“ ტიპის ბინები: ბინა №1-დან ბინა №24-ის ჩათვლით	1	1	1	1	1	1	1	1	1	1
+6.30 ნიშნულზე	„ბ“ ტიპის ბინები: ბინა №25-დან ბინა №51-ის ჩათვლით	1	1	1	1	1	1	1	1	1	1
+9.60 ნიშნულზე	„ბ“ ტიპის ბინები: ბინა №52-დან ბინა №78-ის ჩათვლით	1	1	1	1	1	1	1	1	1	1
+12.90 ნიშნულზე	„ბ“ ტიპის ბინები: ბინა №79-დან ბინა №106-ის ჩათვლით	1	1	1	1	1	1	1	1	1	1
+16.20 ნიშნულზე	„ბ“ ტიპის ბინები: ბინა №107-დან ბინა №134-ის ჩათვლით	1	1	1	1	1	1	1	1	1	1
+19.50 ნიშნულზე	„ბ“ ტიპის ბინები: ბინა №135-დან ბინა №162-ის ჩათვლით	1	1	1	1	1	1	1	1	1	1
	„ა“ ტიპის ბინა №147	1	1 შშმპ	1	1 შშმპ	1	1 შშმპ	1	1 შშმპ	1	1
+22.80 ნიშნულზე	„ბ“ ტიპის ბინები: ბინა №163-დან ბინა №189-ის ჩათვლით	1	1	1	1	1	1	1	1	1	1
	„ა“ ტიპის ბინა №175	1	1 შშმპ	1	1 შშმპ	1	1 შშმპ	1	1 შშმპ	1	1
+26.10 ნიშნულზე	„ბ“ ტიპის ბინები: ბინა №190-დან ბინა №216-ის ჩათვლით	1	1	1	1	1	1	1	1	1	1
	„ა“ ტიპის ბინა №202	1	1 შშმპ	1	1 შშმპ	1	1 შშმპ	1	1 შშმპ	1	1

+29.40 ნიშნულზე	„ბ“ ტიპის ბინები: ბინა №217-დან ბინა №243-ის ჩათვლით	1	1	1	1	1	1	1	1	1	1
	„ა“ ტიპის ბინა №229	1	1 შშმპ	1	1 შშმპ	1	1 შშმპ	1	1 შშმპ	1	1
+32.70 ნიშნულზე	„ბ“ ტიპის ბინები: ბინა №244-დან ბინა №270-ის ჩათვლით	1	1	1	1	1	1	1	1	1	1
	„ა“ ტიპის ბინა №256	1	1 შშმპ	1	1 შშმპ	1	1 შშმპ	1	1 შშმპ	1	1
+36.00 ნიშნულზე	„ბ“ ტიპის ბინები: №271; №272;	1	1	1	1	1	1	1	1	1	1




N
W
E
S

სიტუაციური გეგმა

დირექტორი : ჯირილე მორჩილაძე	არქიტექტორი: ჯირილე მორჩილაძე ანა წიკლაური გიორგი შონია გოჩა ნადირაშვილი			საპროექტო ორგანიზაცია შ.პ.ს "დიზაინ სტუდიო"	მრავალბინიანი საცხოვრებელი სახლი ს/კ 01.18.13.037.233 ს/კ 01.18.13.037.232 ს/კ 01.18.13.037.231	დამკვეთი:	სიტუაციური გეგმა მაშტაბი 1:1000 ფურცელი №1 ას-100

გეგმა +0.00 ნიშნულზე

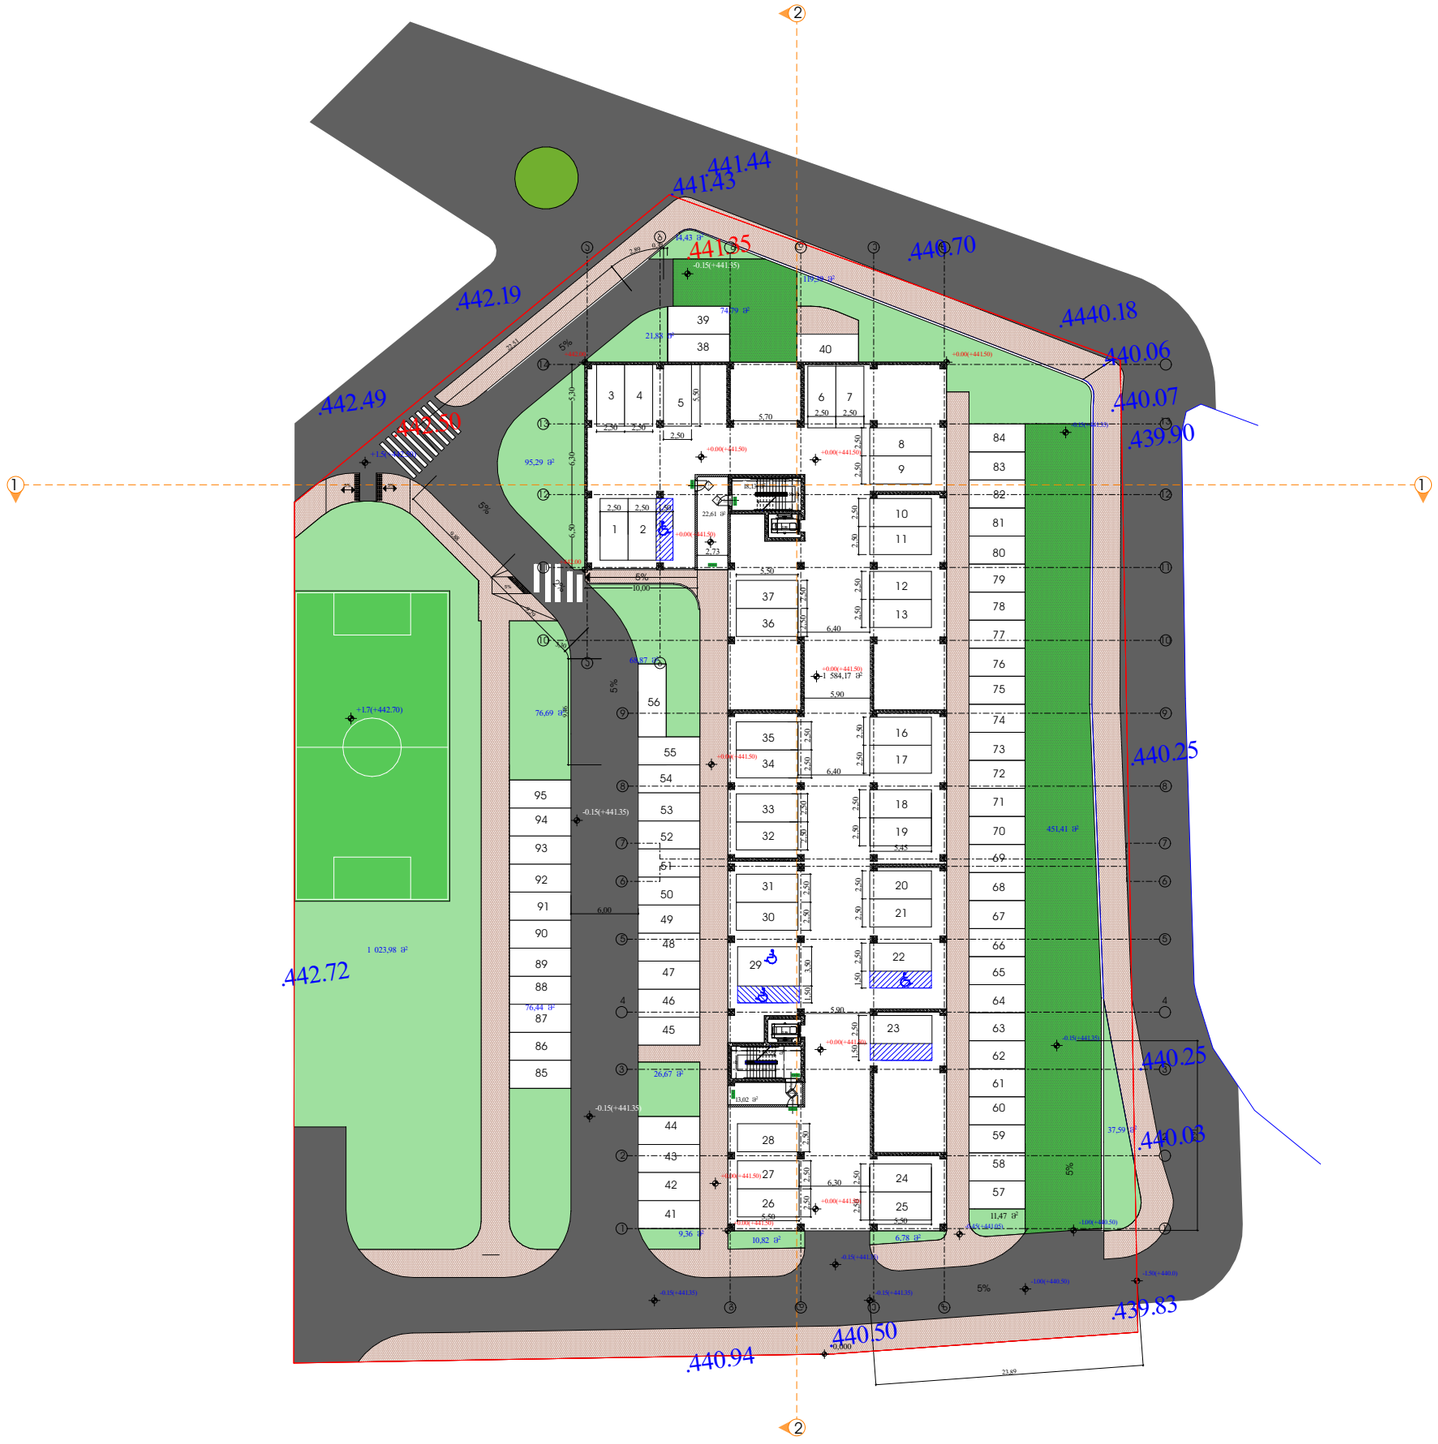


პირობითი აღნიშვნები


- საკადასტრო საზღვარი
- ბეტონის კედელი
- ბეტონის ღობე
- ბლოკის კედელი
- ტიხარი
- ერთ ფრთიანი კარი ზღურბლით
- ერთ ფრთიანი კარი

დირექტორი : პირილე მორჩილაძე	არქიტექტორი: პირილე მორჩილაძე გიორგი შონია გოჩა ნადირაშვილი ანა წიკლაური	გეოლოგია:	სახანძრო უსაფრთხოება:	საპროექტო ორგანიზაცია შ.პ.ს "დიზაინ სტუდიო"	მრავალბინიანი საცხოვრებელი სახლი ს/კ 01.18.13.037.233	დამკვეთი:

№2	1:400 აე -102

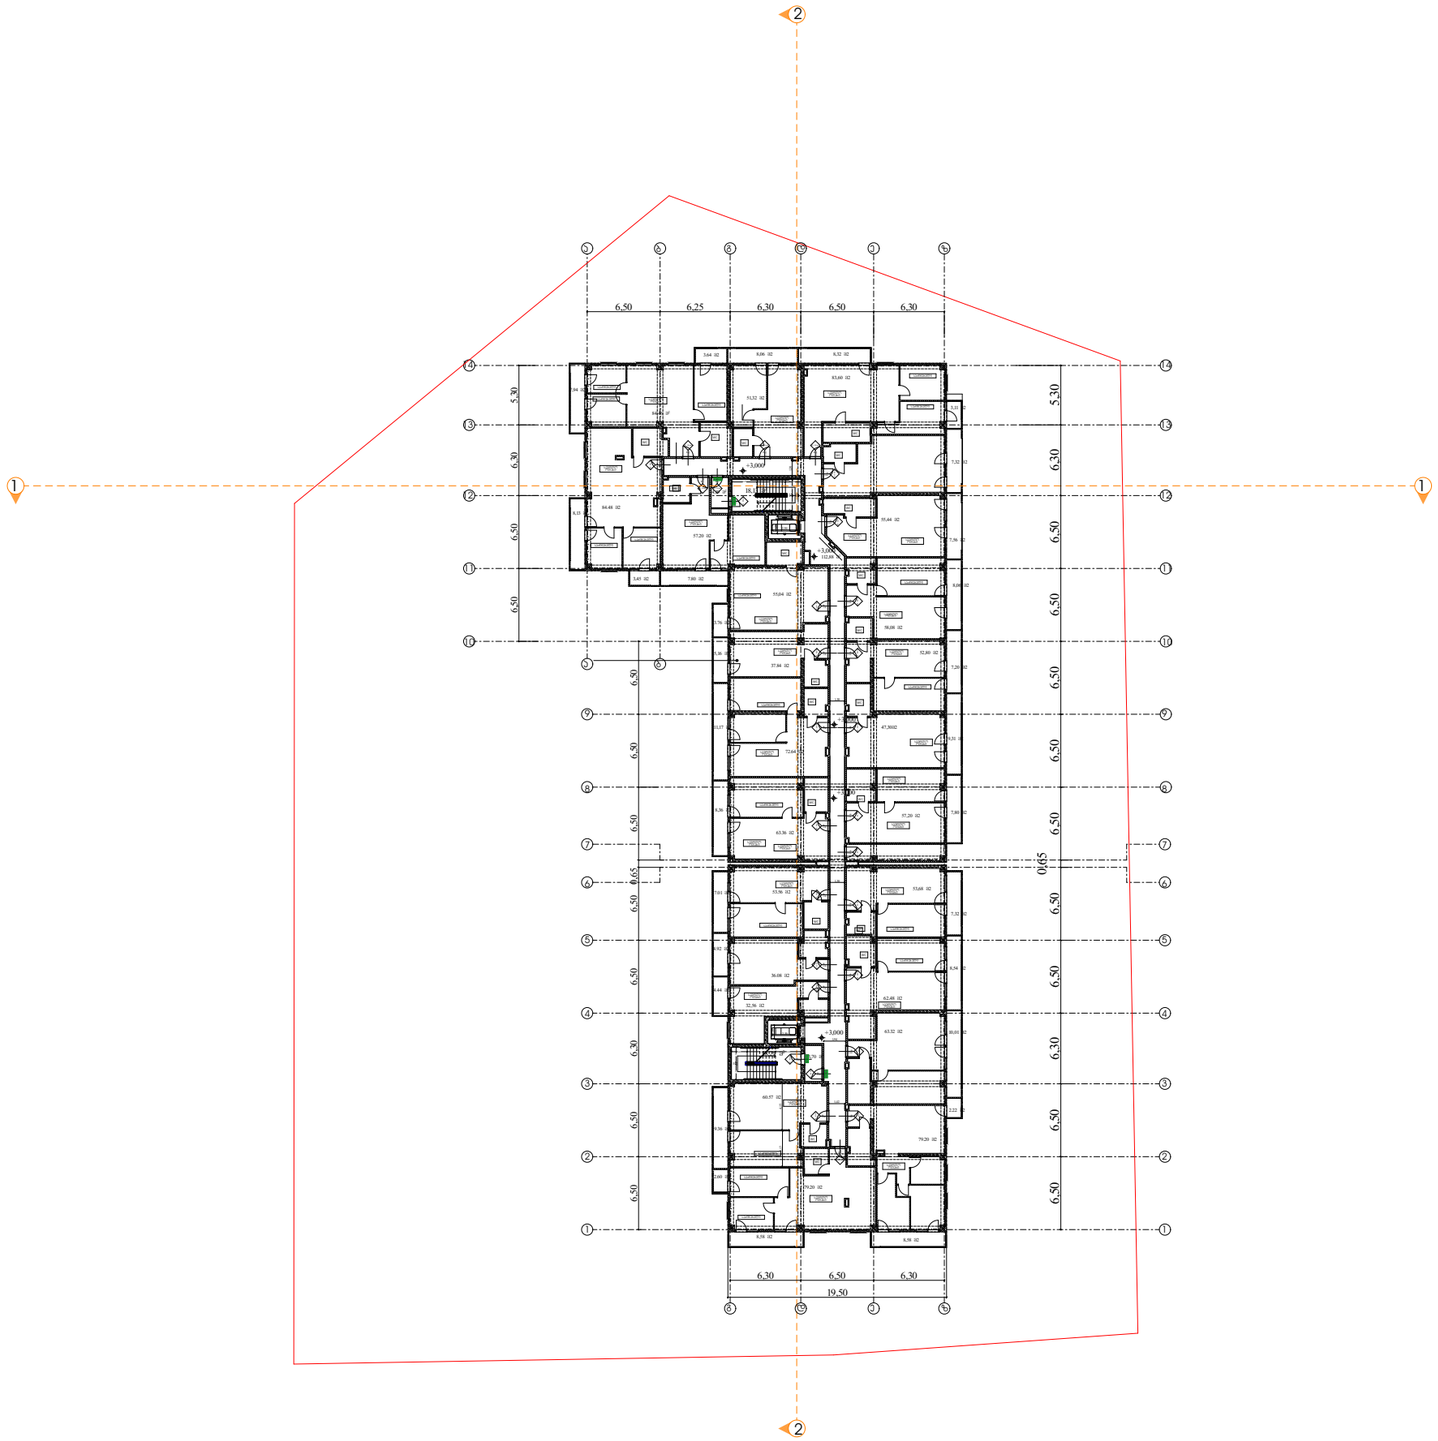
6,50
6,25
6,30
6,50
6,30
5,30
6,30
6,50
6,50
6,50

გეგმა +6.300 ნიშნულზე

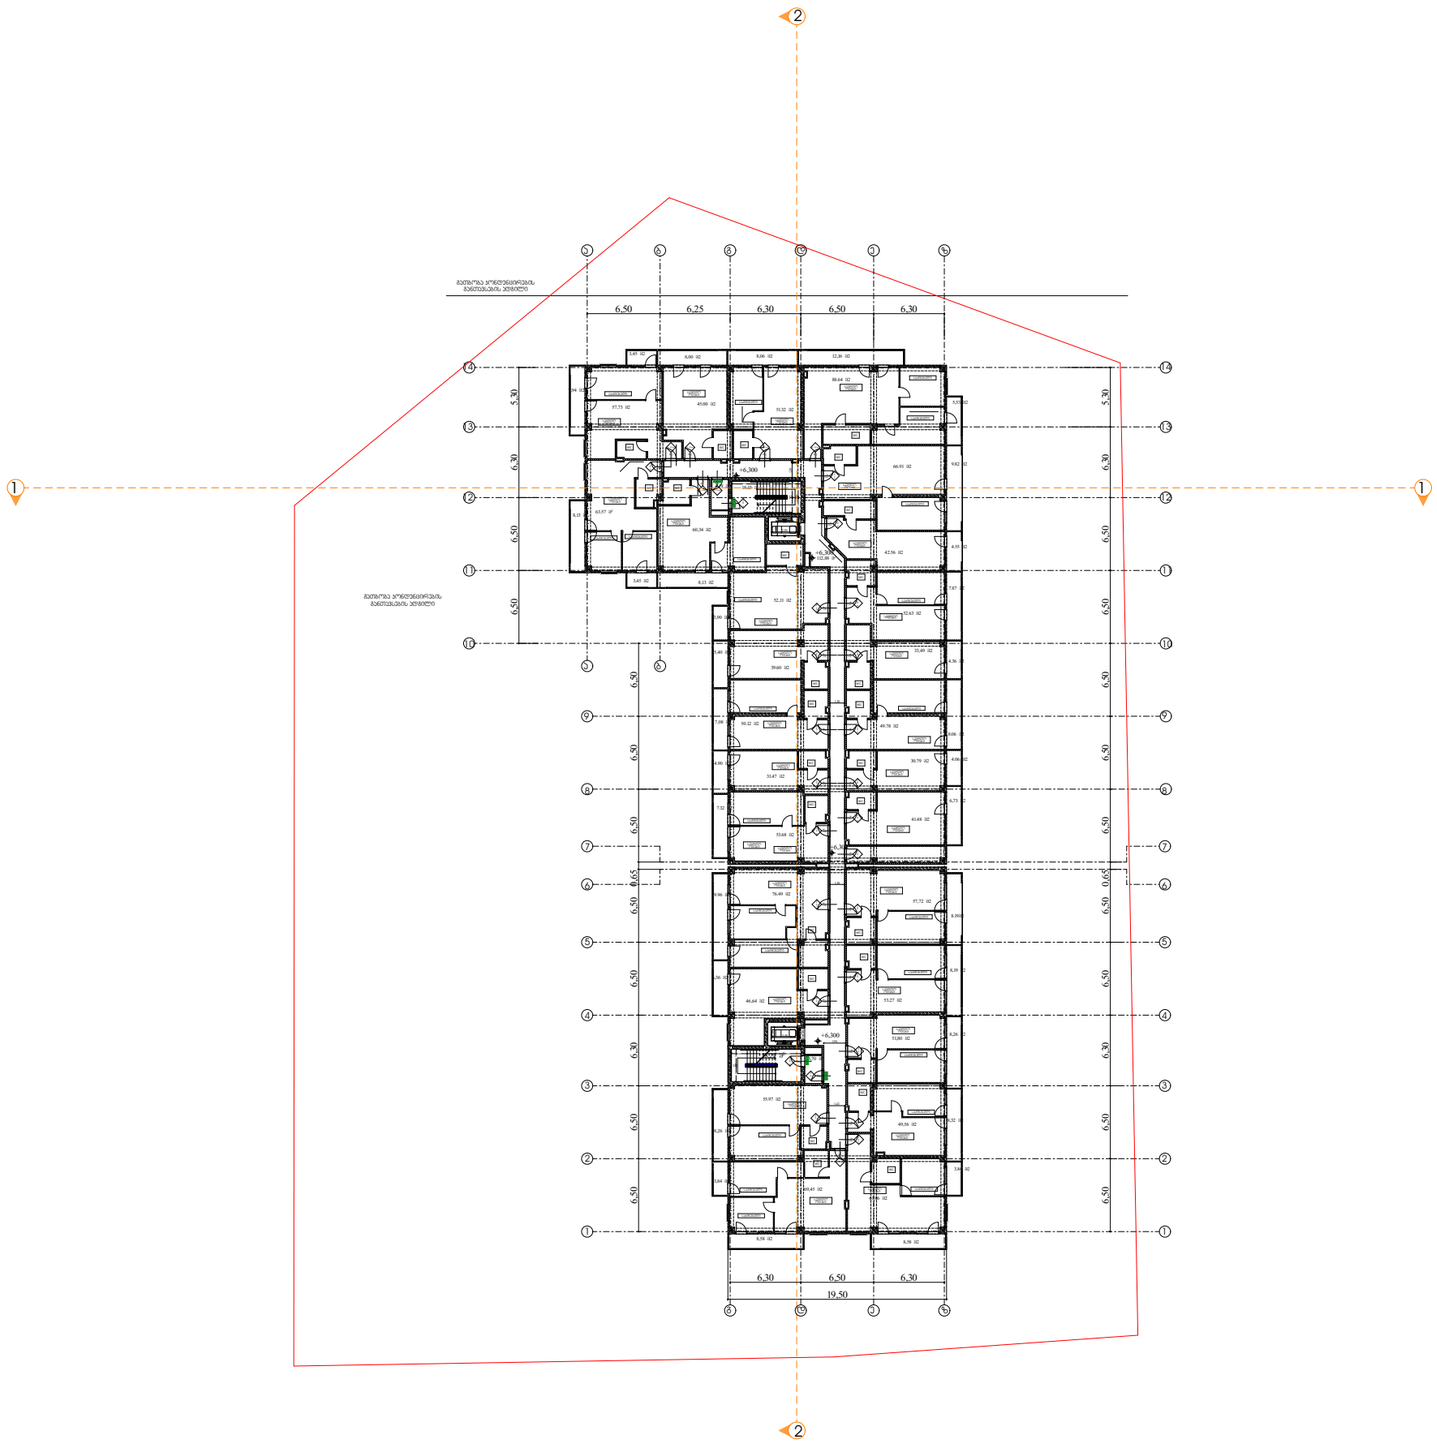


პირობითი აღნიშვნები

- საკადასტრო საზღვარი
- ბეტონის კედელი
- ბეტონის სვეტი
- ბლოკის კედელი
- ტიხარი
- ერთ ფრთიანი კარი ზღურბლით
- ერთ ფრთიანი კარი

დირექტორი : ჯირილე მორჩილაძე	არქიტექტორი: ჯირილე მორჩილაძე გიორგი შონია გოჩა ნადირაშვილი ანა წიკლაური	გეოლოგია:	სახანძრო უსაფრთხოება:	საპროექტო ორგანიზაცია შ.პ.ს "დიზაინ სტუდიო"	მრავალბინიანი საცხოვრებელი სახლი ს/კ 01.18.13.037.233	დამკვეთი:

№4 | 1:400 | აე -102

გეგმა +9.600 ნიშნულზე

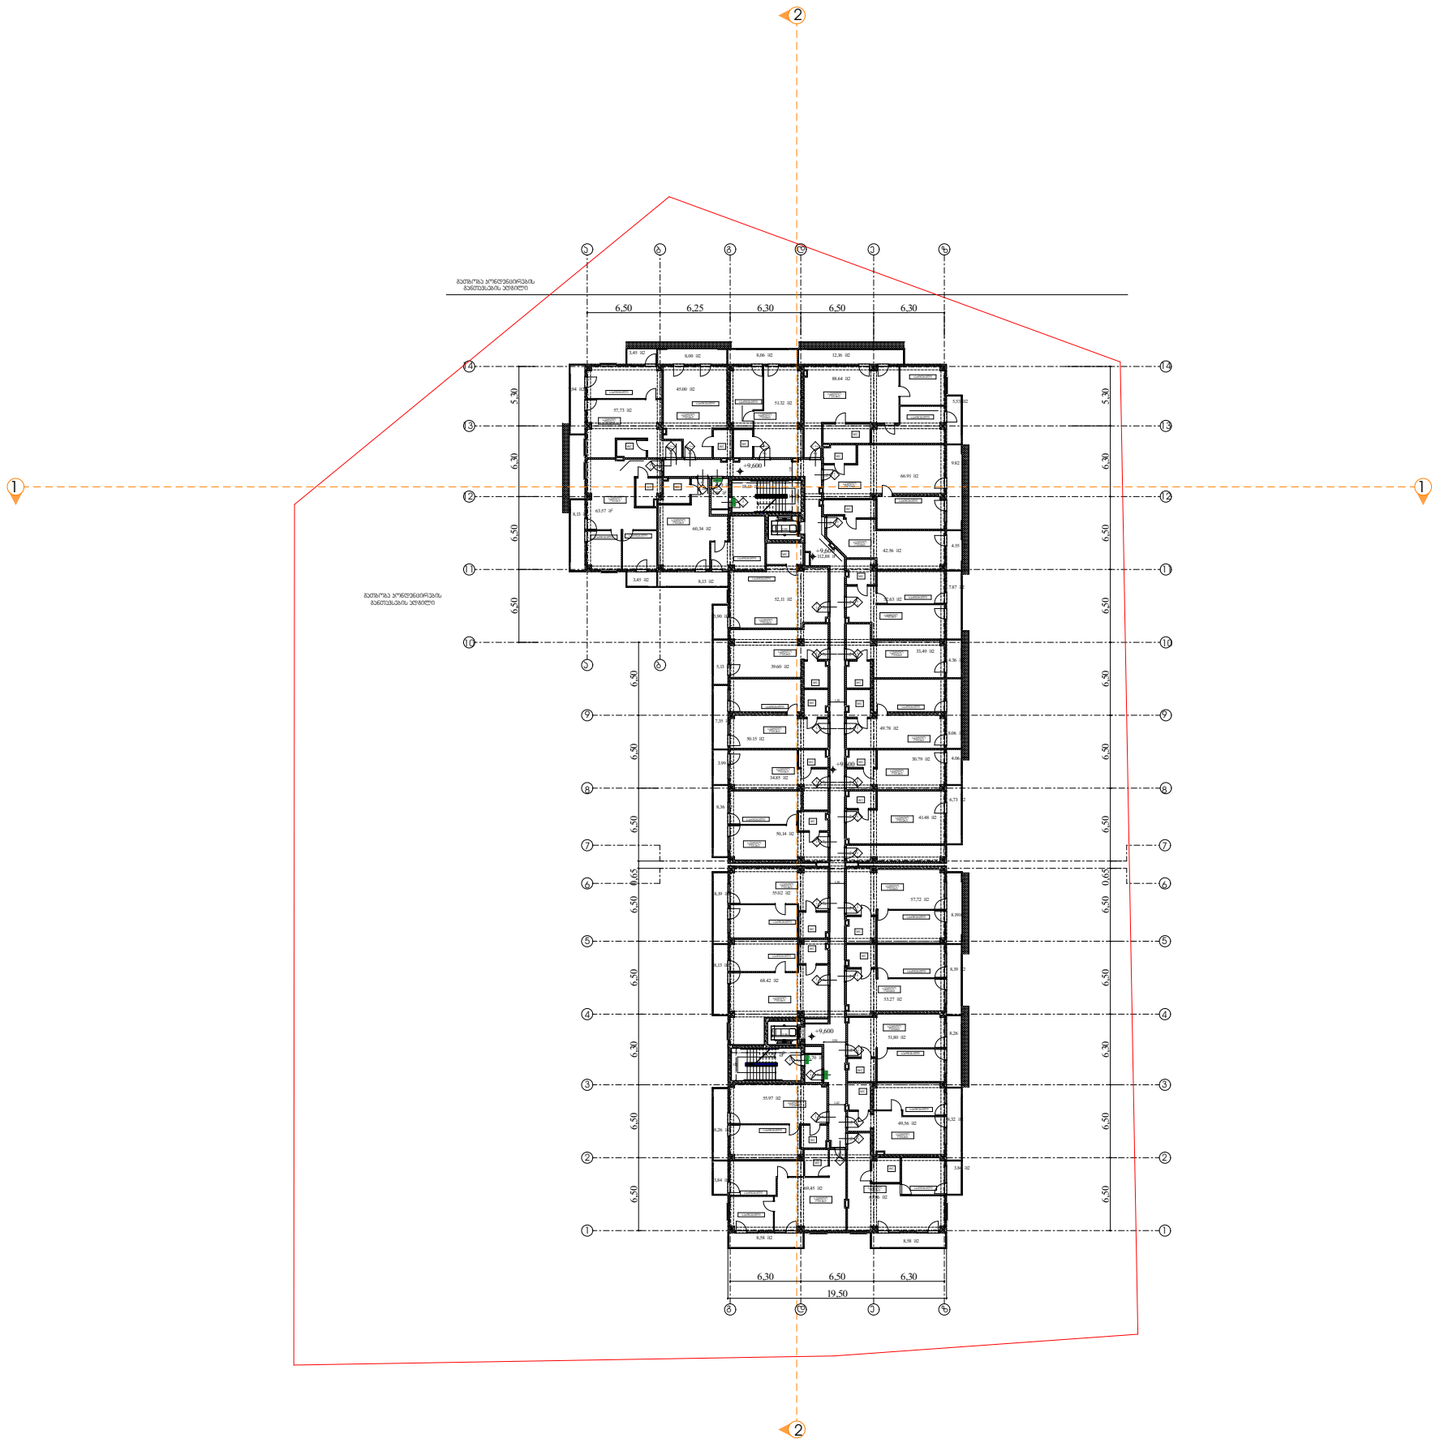


პირობითი აღნიშვნები

- საკადასტრო საზღვარი
- ბეტონის კედელი
- ბეტონის სვეტი
- ბლოკის კედელი
- ტიხარი
- ერთ ფრთიანი კარი ზღურბლით
- ერთ ფრთიანი კარი

დირექტორი : პირილე მორჩილაძე	არქიტექტორი: პირილე მორჩილაძე გიორგი შონია გოჩა ნადირაშვილი ანა წიკლაური	გეოლოგია:	სახანძრო უსაფრთხოება:	საპროექტო ორგანიზაცია შ.პ.ს "დიზაინ სტუდიო"	მრავალბინიანი საცხოვრებელი სახლი ს/კ 01.18.13.037.233	დამკვეთი:

№5	1:400 აე -102

გეგმა +12.900 ნიშნულზე

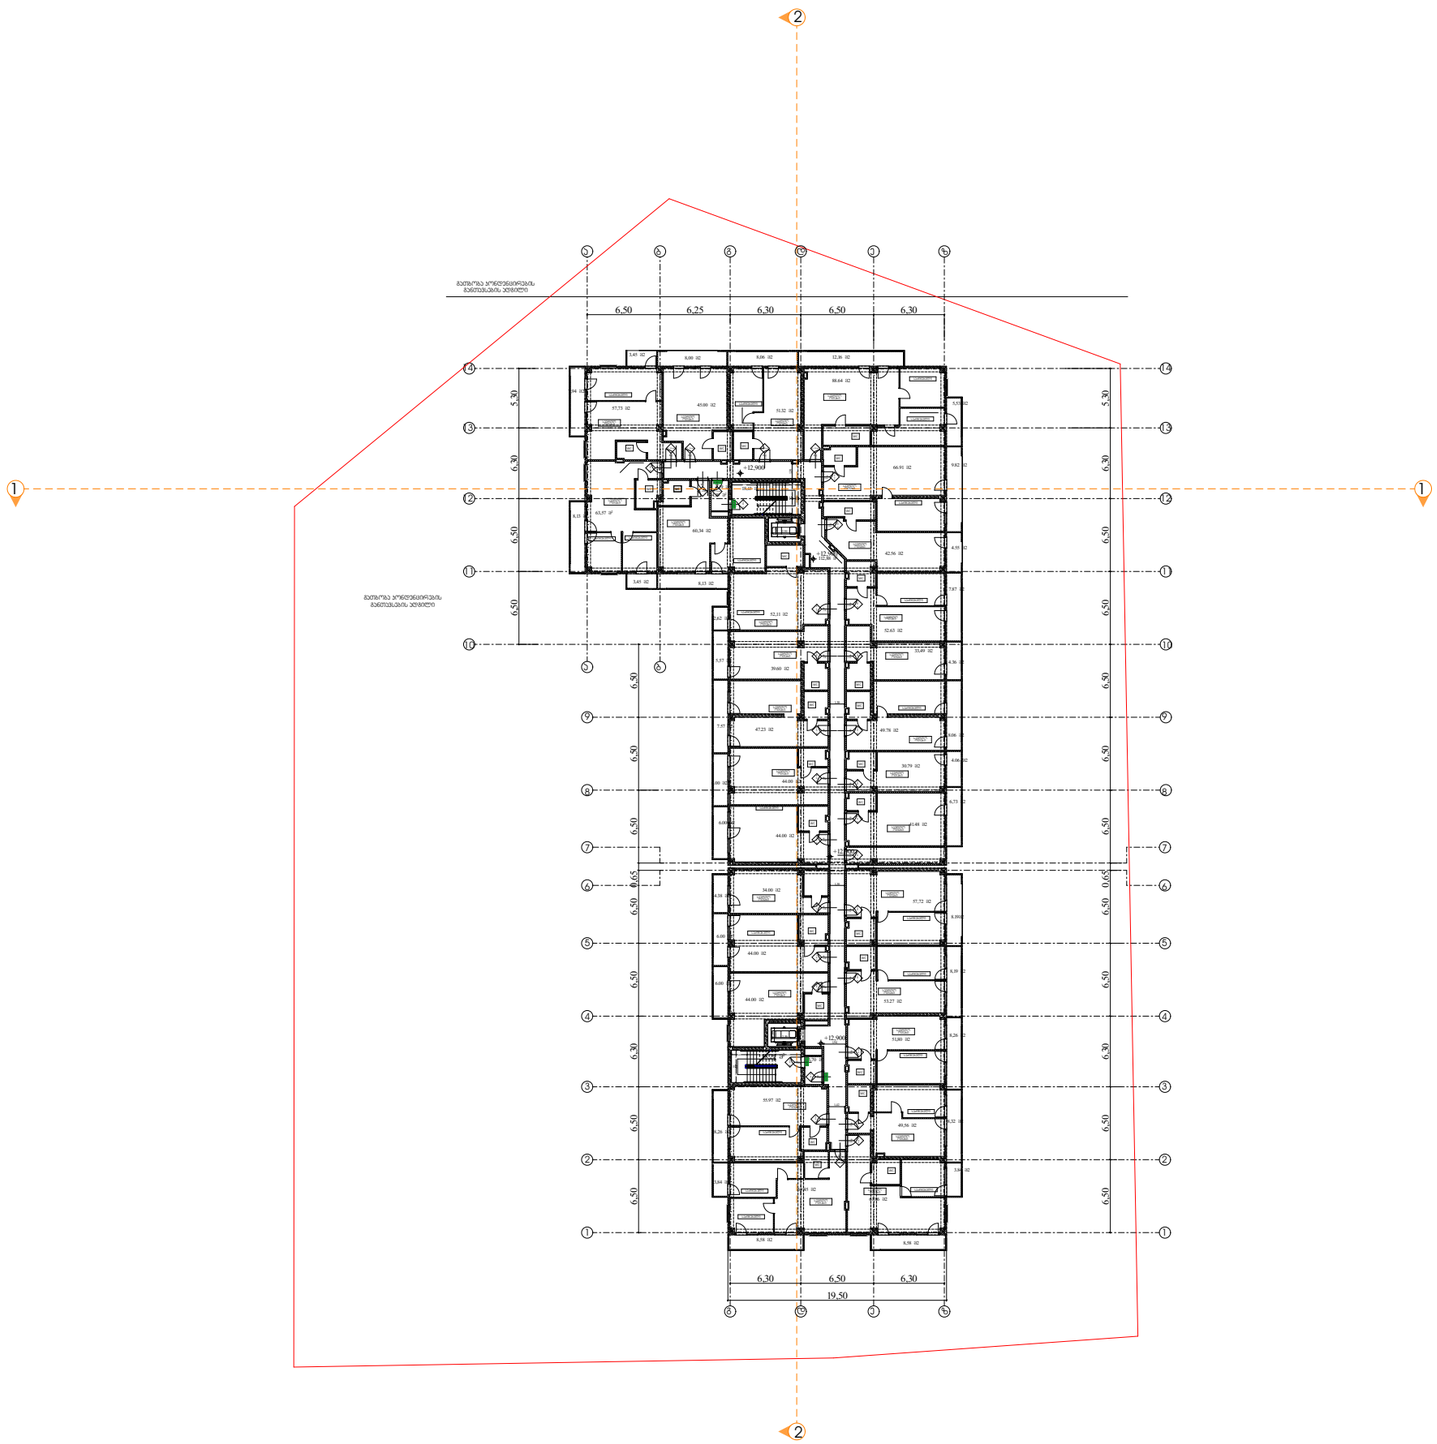

პირობითი აღნიშვნები

- საკადასტრო საზღვარი
- ბეტონის კედელი
- ბეტონის სვეტი
- ბლოკის კედელი
- ტიხარი
- ერთ ფრთიანი კარი ზღურბლით
- ერთ ფრთიანი კარი

დირექტორი : ჯირილე მორჩილაძე	არქიტექტორი: ჯირილე მორჩილაძე გიორგი შონია გოჩა ნადირაშვილი ანა წიკლაური	გეოლოგია:	სახანძრო უსაფრთხოება:	საპროექტო ორგანიზაცია შ.პ.ს "დიზაინ სტუდიო"	მრავალბინიანი საცხოვრებელი სახლი ს/კ 01.18.13.037.233	დამკვეთი:


1:400

№6

აე -102

გეგმა +16.200 ნიშნულზე

+16.200

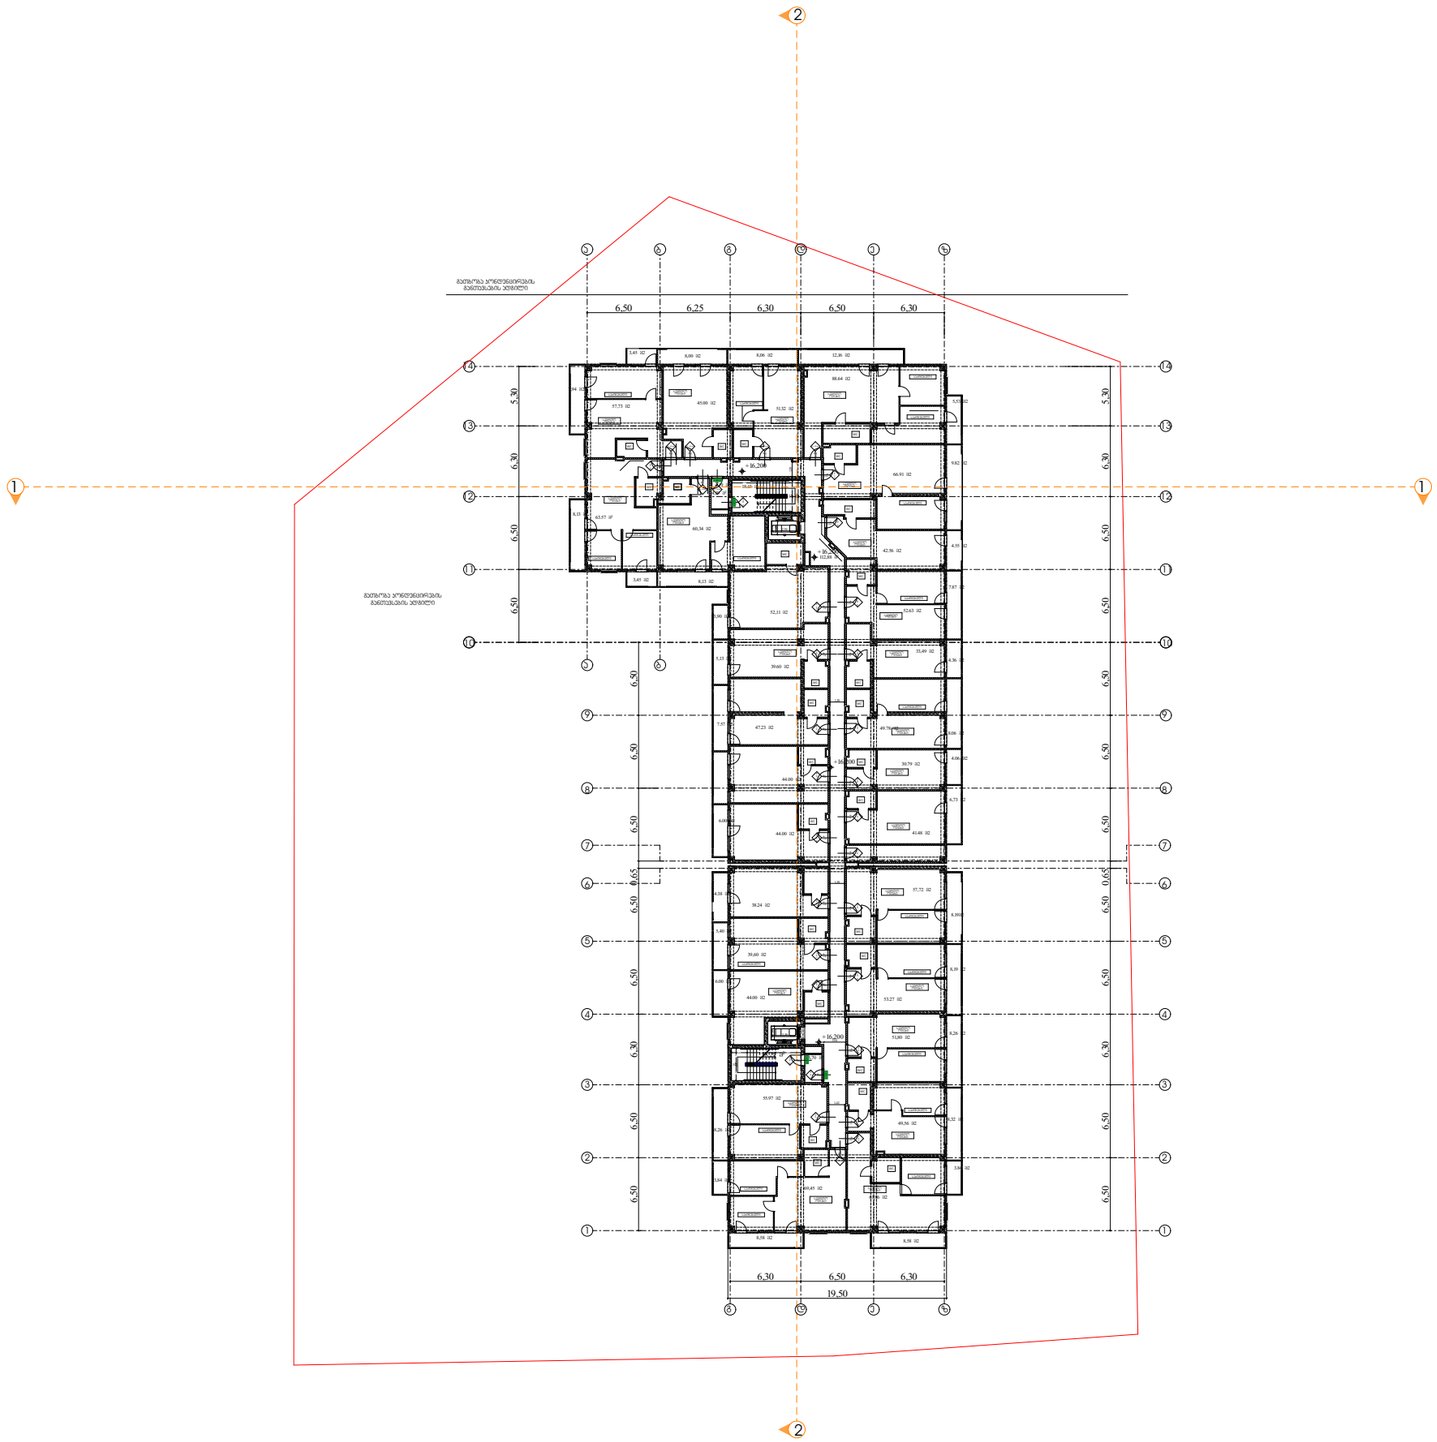

პირობითი აღნიშვნები


- საკადასტრო საზღვარი
- ბეტონის კედელი
- ბეტონის სვეტი
- ბლოკის კედელი
- ტიხარი
- ერთ ფრთიანი კარი ზღურბლით
- ერთ ფრთიანი კარი

დირექტორი :	არქიტექტორი:	გეოლოგია:	სახანძრო უსაფრთხოება:	საპროექტო ორგანიზაცია	მრავალბინიანი საცხოვრებელი სახლი	დამკვეთი:
ჯირილე მორჩილაძე	ჯირილე მორჩილაძე გიორგი შონია გოჩა ნადირაშვილი ანა წიკლაური			შ.პ.ს "დიზაინ სტუდიო"	ს/კ 01.18.13.037.233	

1:400

№7

აე -102

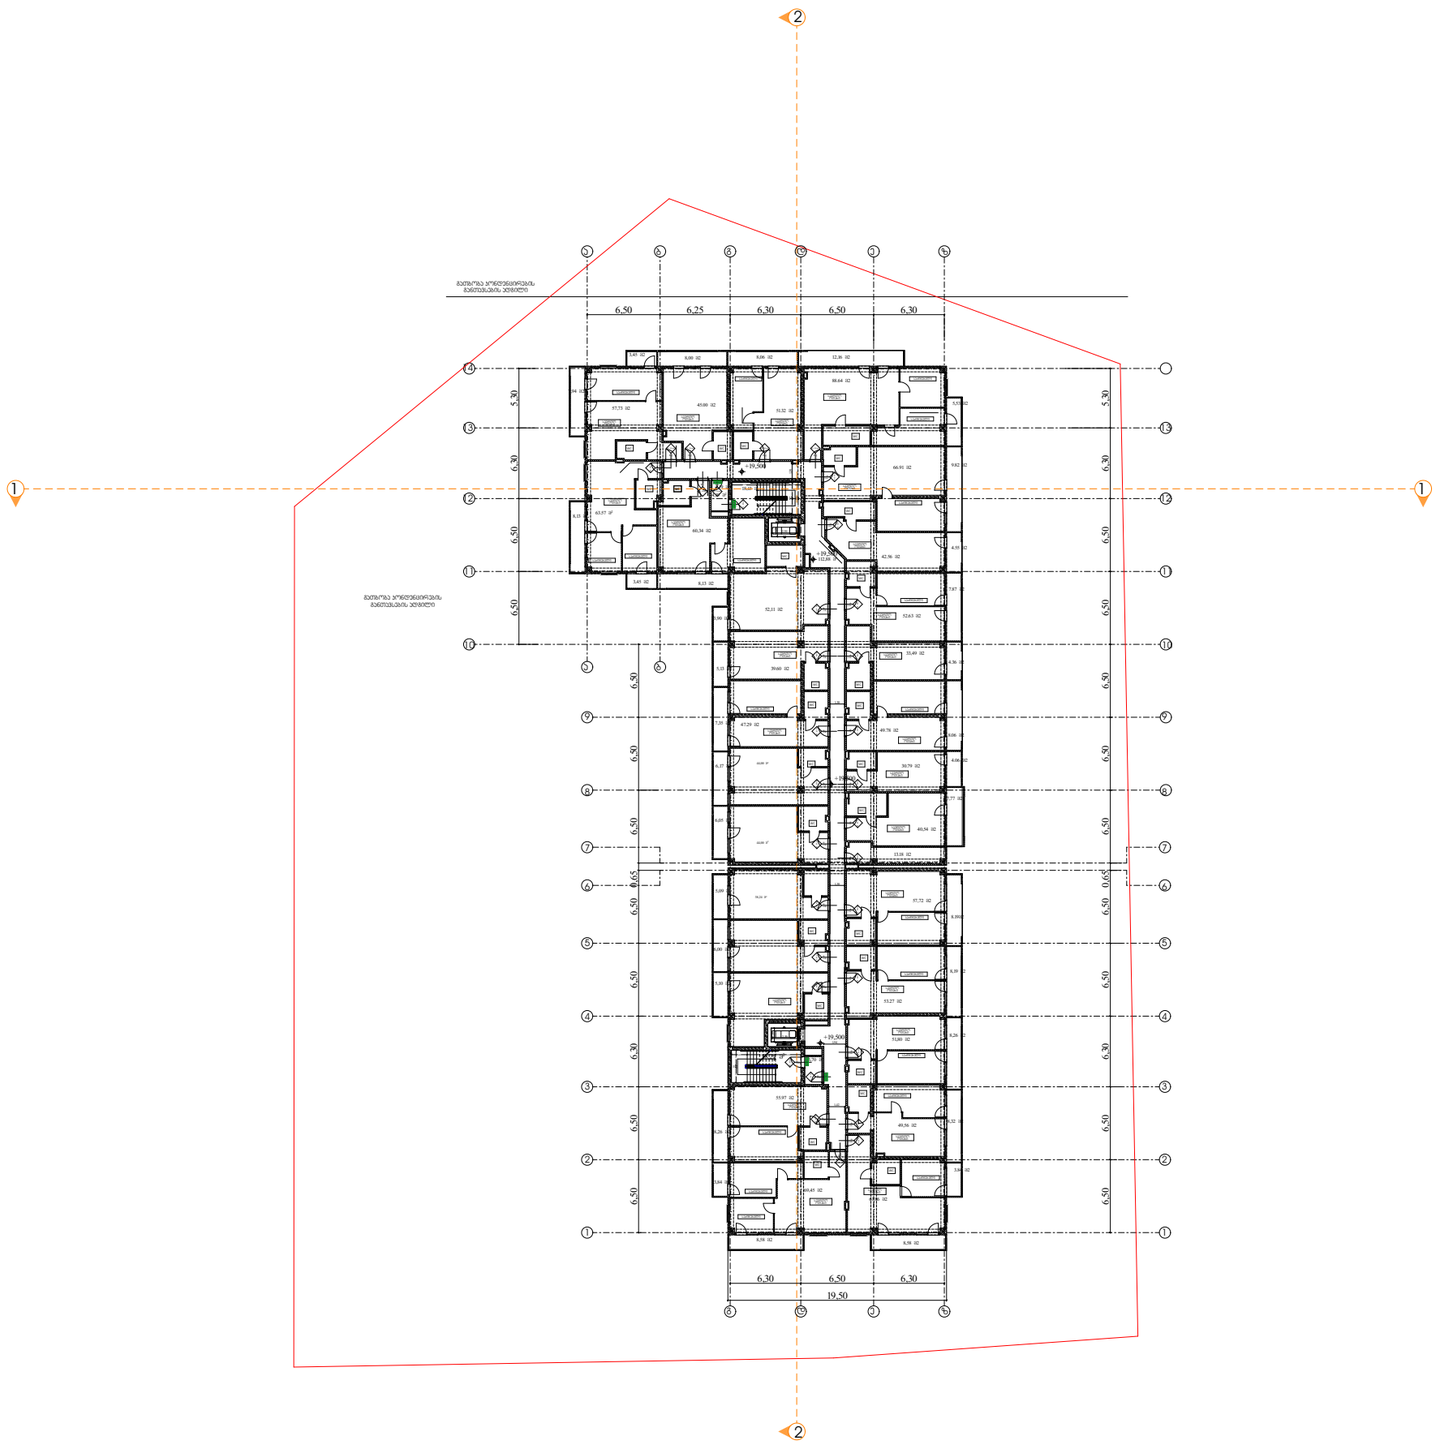

ᲒᲔᲒᲛᲐ +19.500 ᲜᲘᲨᲜᲣᲚᲖᲔ


პირობითი აღნიშვნები

- საკადასტრო საზღვარი
- ბეტონის კედელი
- ბეტონის ხვეტი
- ბლოკის კედელი
- ტიხარი
- ერთ ფრთიანი კარი ზღურბლით
- ერთ ფრთიანი კარი

დირექტორი : ჯირილე მორჩილაძე	არქიტექტორი: ჯირილე მორჩილაძე გიორგი შონია გოჩა ნადირაშვილი ანა წიკლაური	გეოლოგია:	სახანძრო უსაფრთხოება:	საპროექტო ორგანიზაცია შ.პ.ს "დიზაინ სტუდიო"	მრავალბინიანი საცხოვრებელი სახლი ს/კ 01.18.13.037.233	დამკვეთი:

№8	1:400 აე -102

გეგმა +22.800 ნიშნულზე

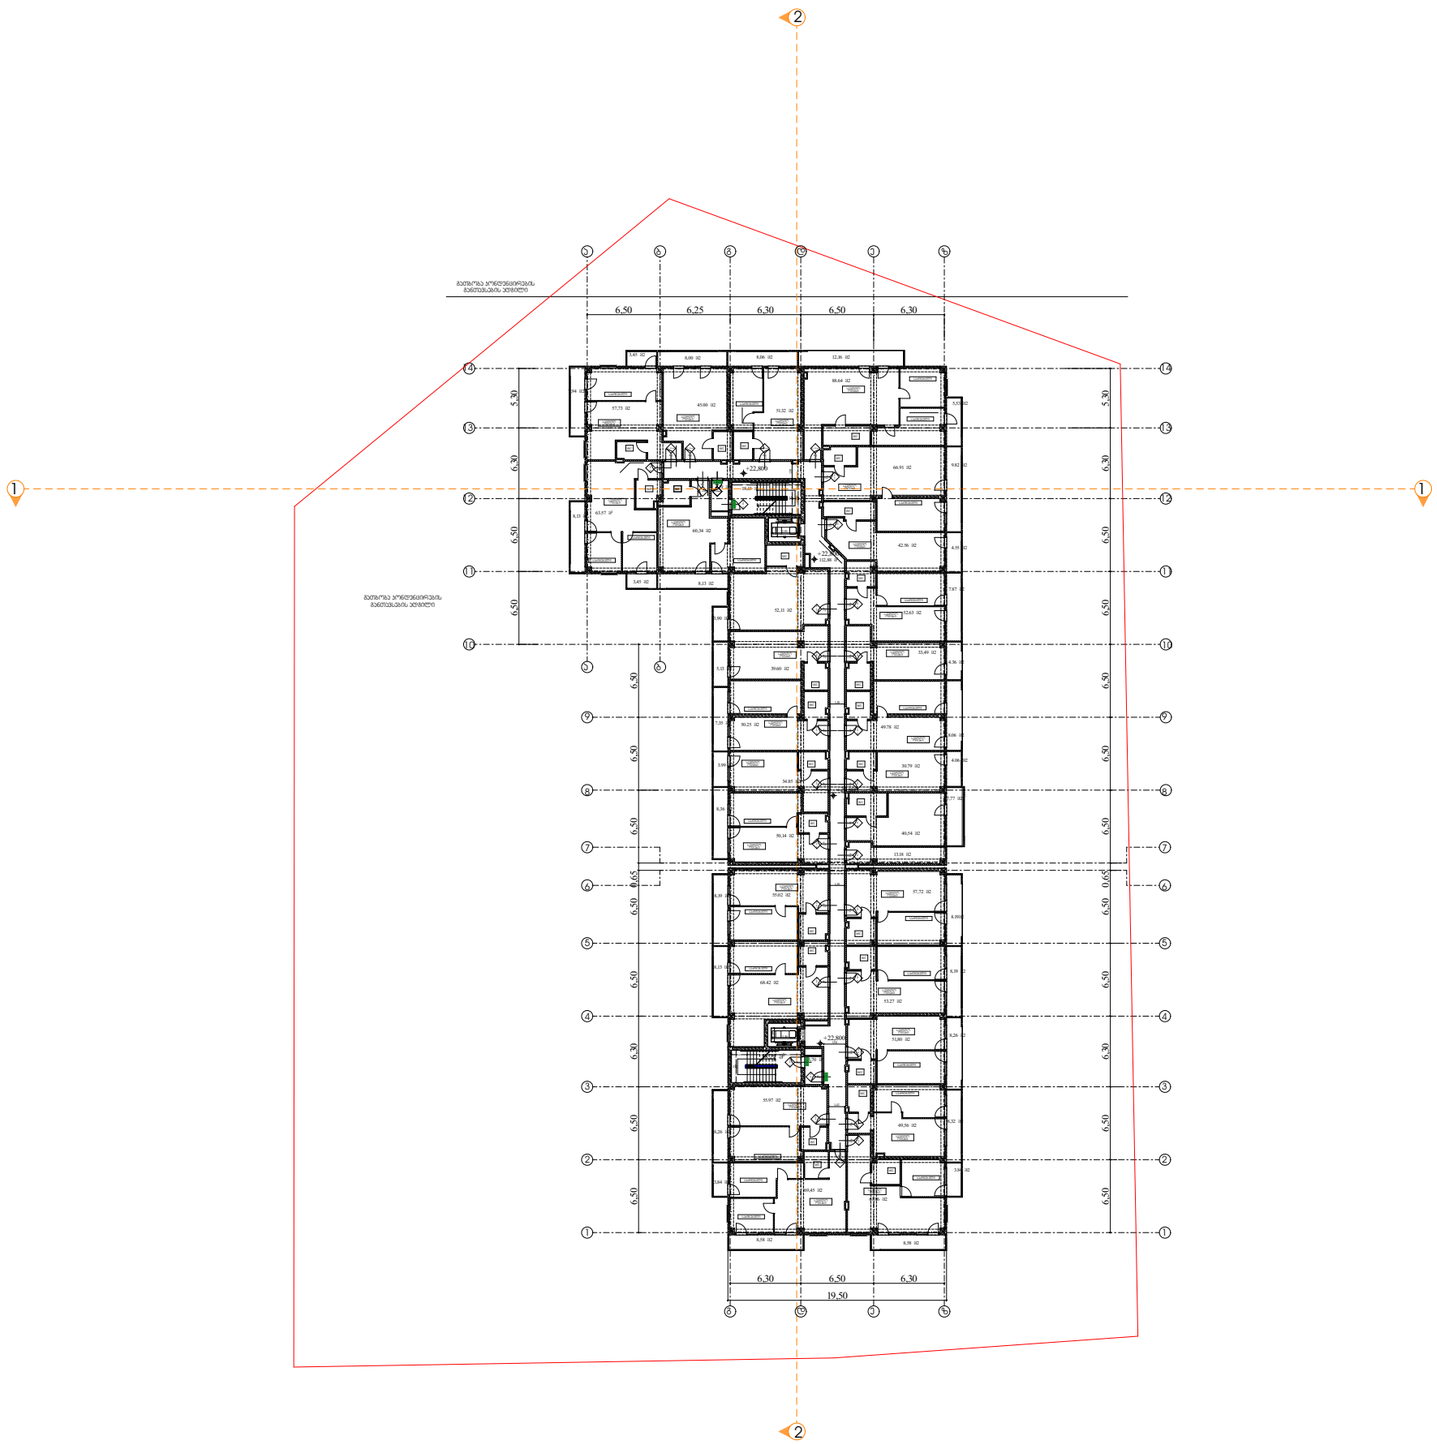

პირობითი აღნიშვნები


- საკადასტრო საზღვარი
- ბეტონის კედელი
- ბეტონის სვეტი
- ბლოკის კედელი
- ტიხარი
- ერთ ფრთიანი კარი ზღურბლით
- ერთ ფრთიანი კარი

დირექტორი : ჯირილე მორჩილაძე	არქიტექტორი: ჯირილე მორჩილაძე გიორგი შონია გოჩა ნადირაშვილი ანა წიკლაური	გეოლოგია:	სახანძრო უსაფრთხოება:	საპროექტო ორგანიზაცია შ.პ.ს "დიზაინ სტუდიო"	მრავალბინიანი საცხოვრებელი სახლი ს/კ 01.18.13.037.233	დამკვეთი:

1:400

№9

აე -102

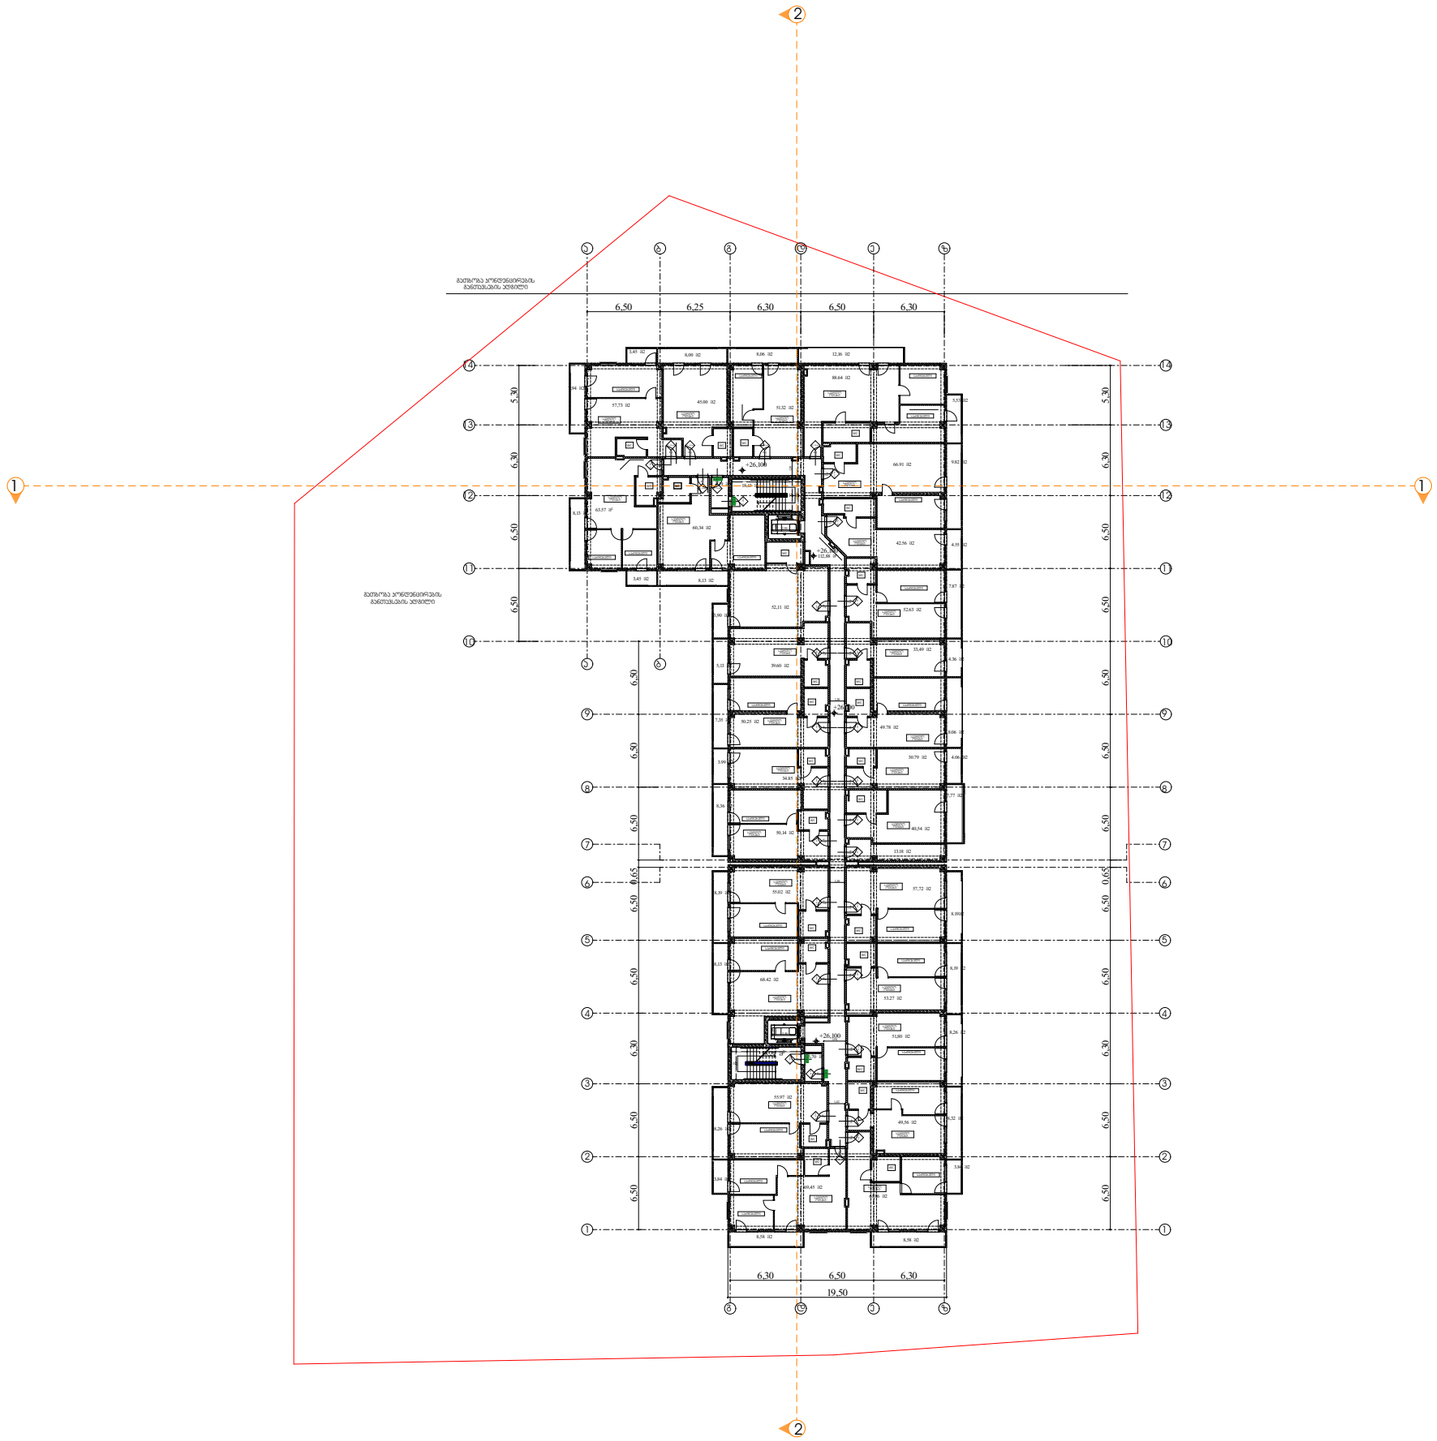

ᲒᲔᲒᲛᲐ +26.100 ᲜᲘᲨᲜᲣᲚᲖᲔ


ᲞᲘᲠᲝᲑᲘᲗᲘ ᲐᲦᲜᲘᲨᲕᲜᲔᲑᲘ

- საკადასტრო საზღვარი
- ბეტონის კედელი
- ბეტონის სვეტი
- ბლოკის კედელი
- ტიხარი
- ერთ ფრთიანი კარი ზღურბლით
- ერთ ფრთიანი კარი

დირექტორი : ჯირილე მორჩილაძე	არქიტექტორი: ჯირილე მორჩილაძე გიორგი შონია გოჩა ნადირაშვილი ანა წიკლაური	გეოლოგია:	სახანძრო უსაფრთხოება:	საპროექტო ორგანიზაცია შ.პ.ს "დიზაინ სტუდიო"	მრავალბინიანი საცხოვრებელი სახლი ს/კ 01.18.13.037.233	დამკვეთი:

№10	1:400 აე -102

გეგმა +29.400 ნიშნულზე

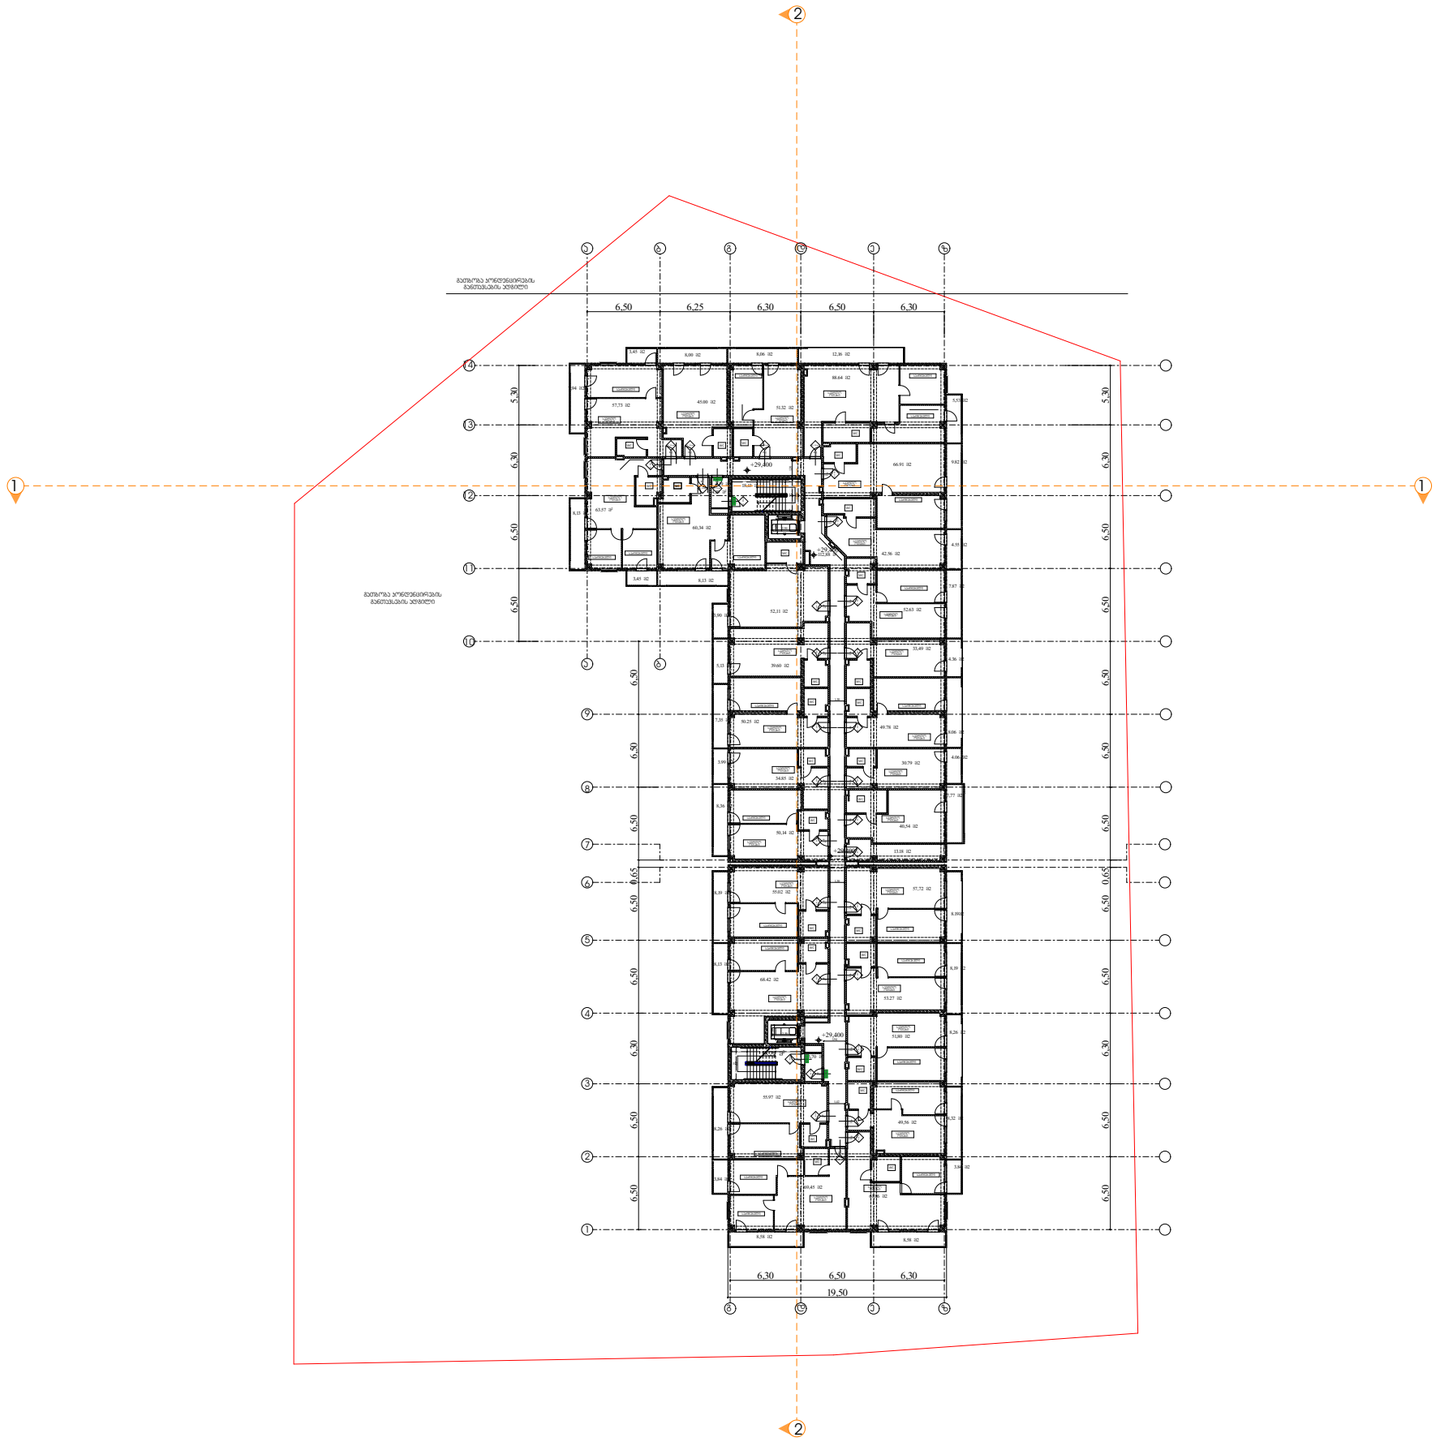


პირობითი აღნიშვნები

- საკადასტრო საზღვარი
- ბეტონის კედელი
- ბეტონის სვეტი
- ბლოკის კედელი
- ტიხარი
- ერთ ფრთიანი კარი ზღურბლით
- ერთ ფრთიანი კარი

დირექტორი : ჯირილე მორჩილაძე	არქიტექტორი: ჯირილე მორჩილაძე გიორგი შონია გოჩა ნადირაშვილი ანა წიკლაური	გეოლოგია:	სახანძრო უსაფრთხოება:	საპროექტო ორგანიზაცია შ.პ.ს "დიზაინ სტუდიო"	მრავალბინიანი საცხოვრებელი სახლი ს/კ 01.18.13.037.233	დამკვეთი:

№11	1:400 აე -102

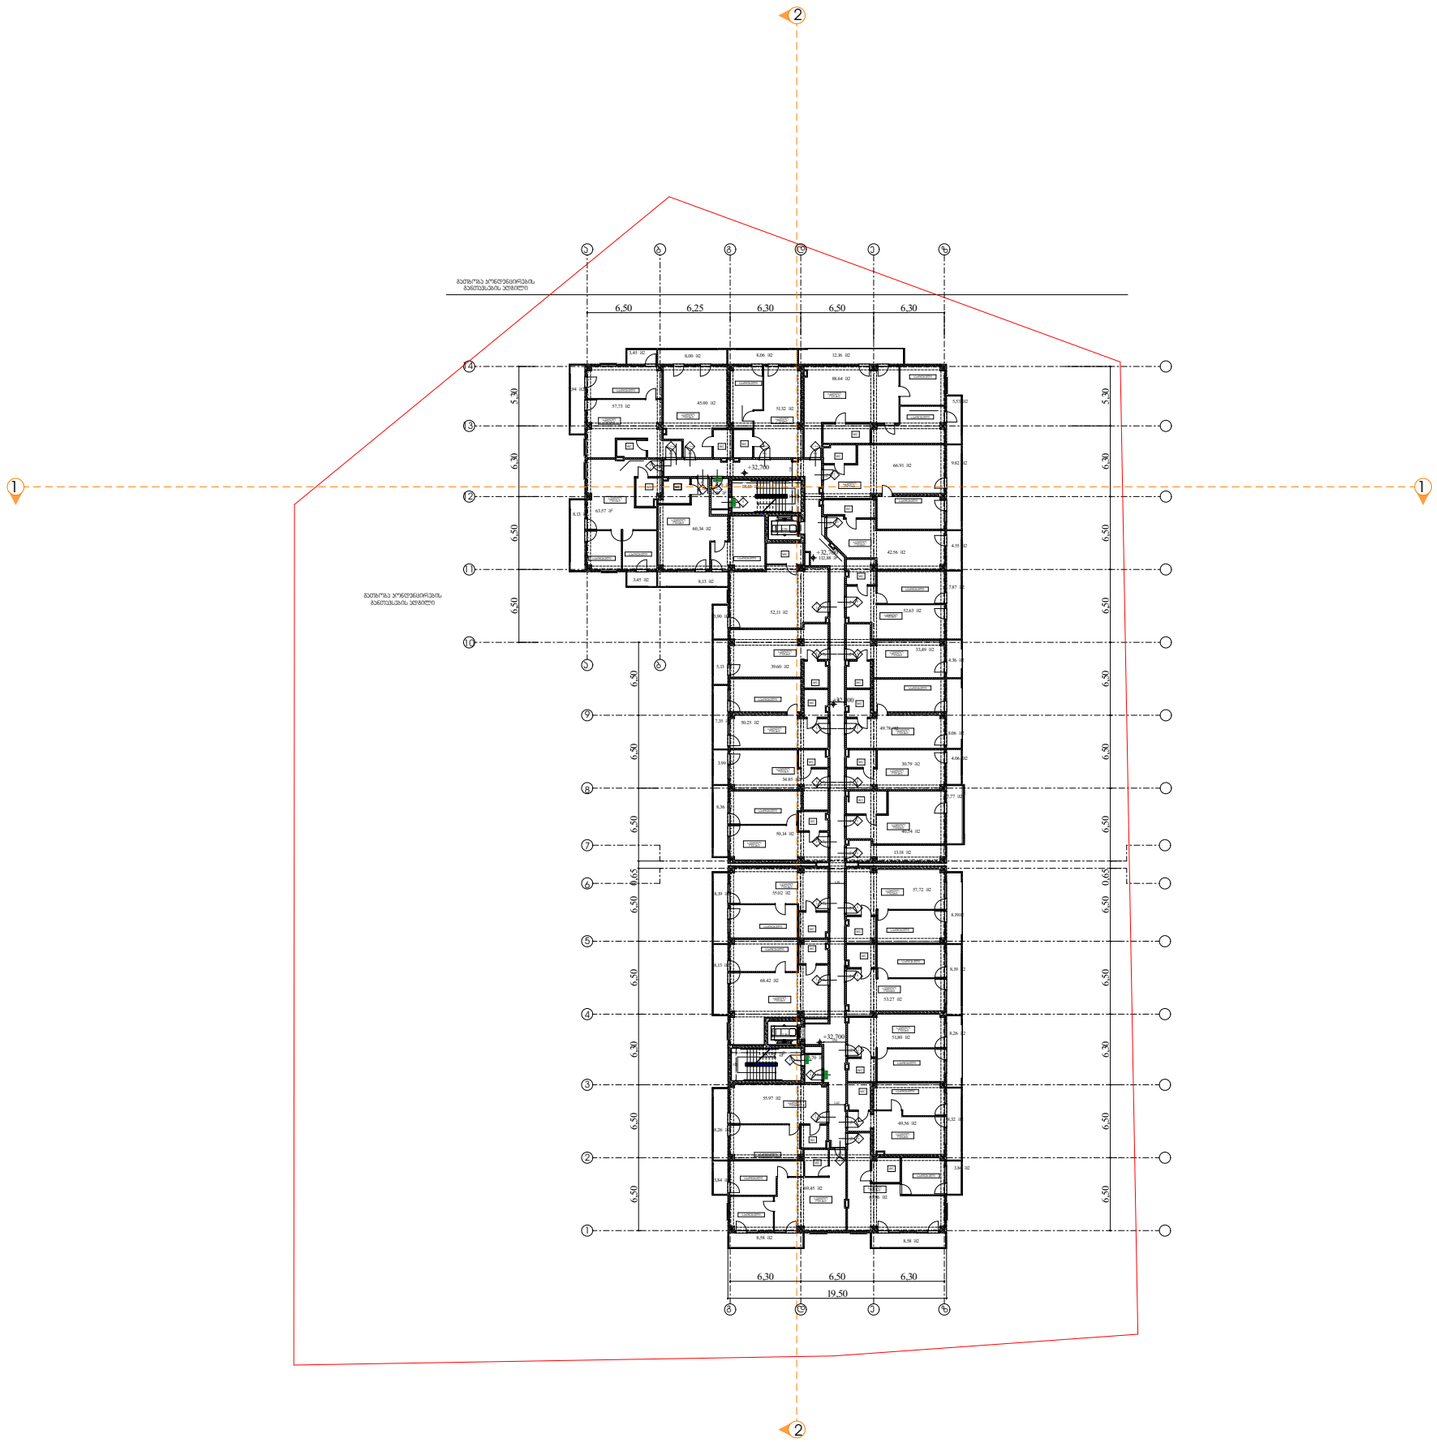

გეგმა +32.700 ნიშნულზე


პირობითი აღნიშვნები

- საკადასტრო საზღვარი
- ბეტონის კედელი
- ბეტონის სვეტი
- ბლოკის კედელი
- ტიხარი
- ერთ ფრთიანი კარი ზღურბლით
- ერთ ფრთიანი კარი

დირექტორი : პირილე მორჩილაძე	არქიტექტორი: პირილე მორჩილაძე გიორგი შონია გოჩა ნადირაშვილი ანა წიკლაური	გეოლოგია:	სახანძრო უსაფრთხოება:	საპროექტო ორგანიზაცია შ.პ.ს "დიზაინ სტუდიო"	მრავალბინიანი საცხოვრებელი სახლი ს/კ 01.18.13.037.233	დამკვეთი:

№12	1:400 აე -102

გეგმა +36.000 ნიშნულზე

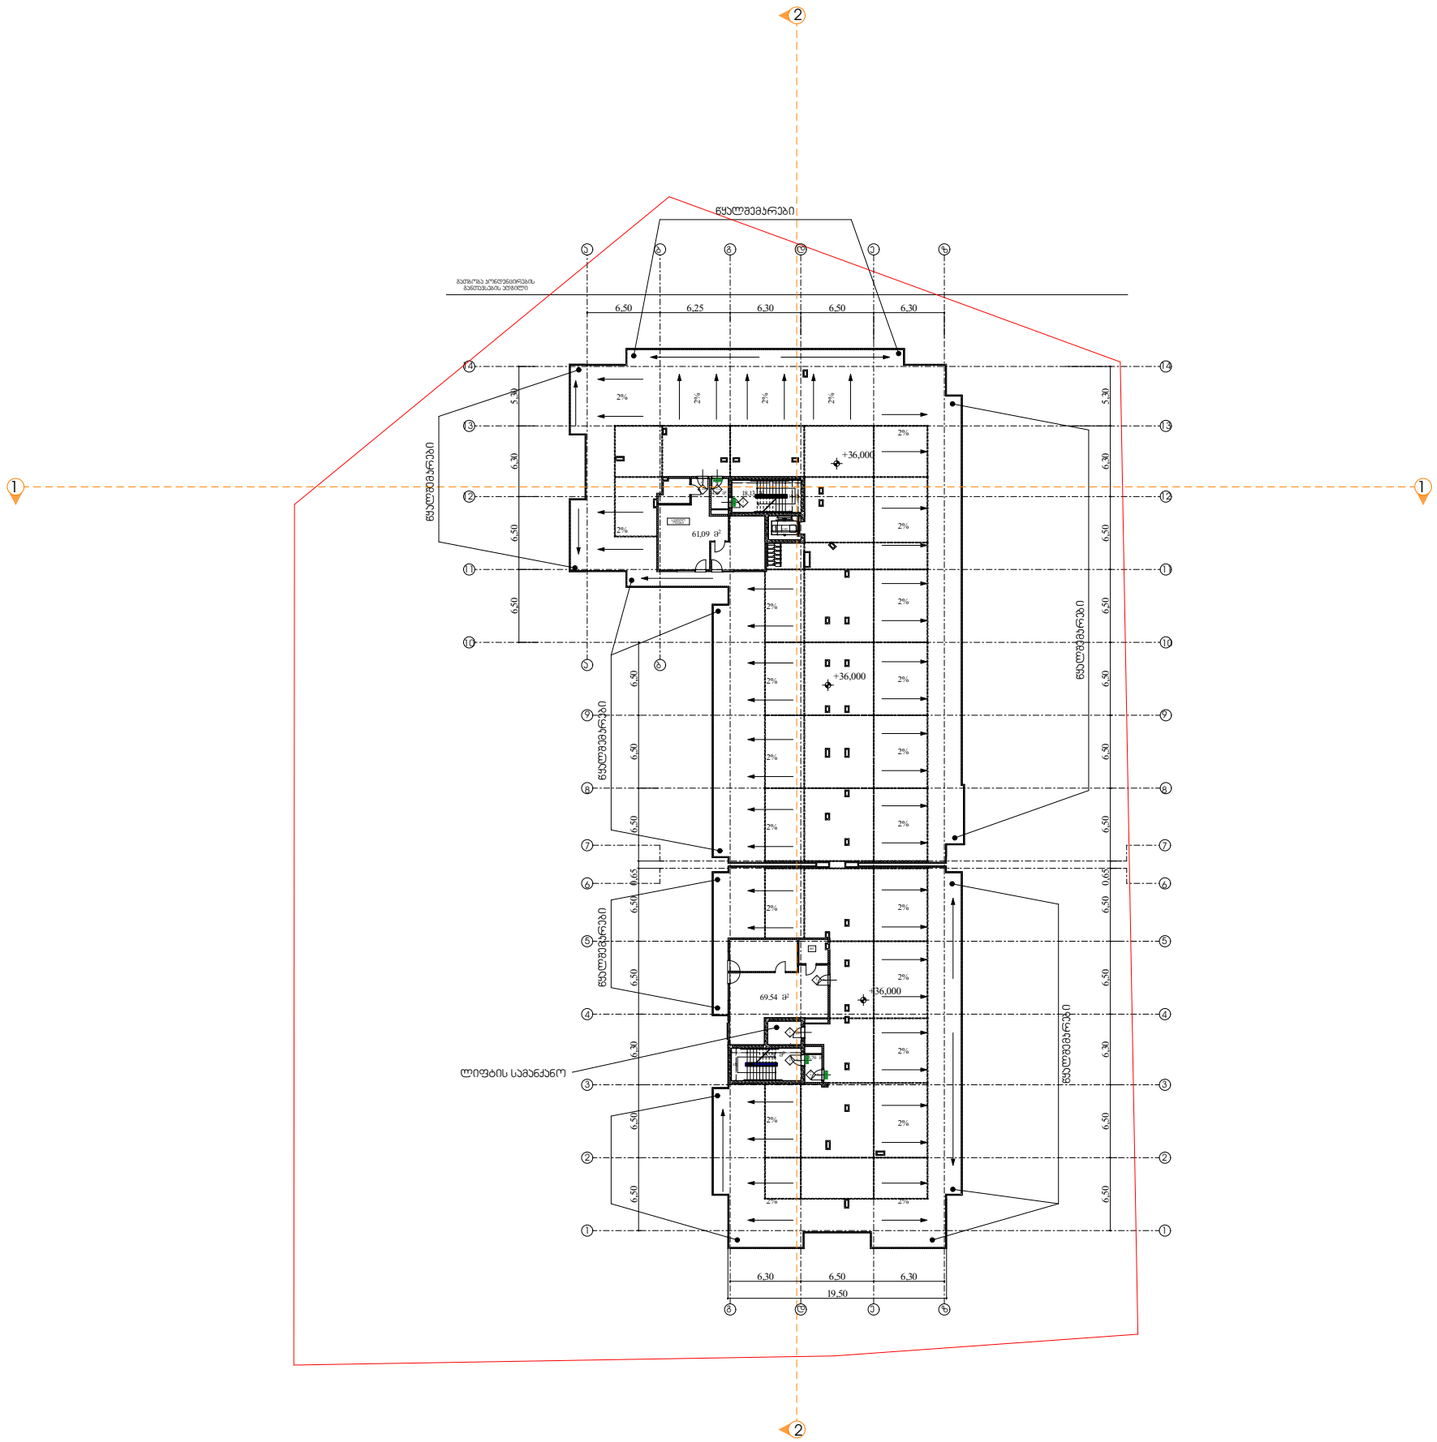


პირობითი აღნიშვნები

- საკადასტრო საზღვარი
- ბეტონის კედელი
- ბეტონის ხვეტი
- ბლოკის კედელი
- ტიხარი
- ერთ ფრთიანი კარი ზღურბლით
- ერთ ფრთიანი კარი

დირექტორი : ჯირილე მორჩილაძე	არქიტექტორი: ჯირილე მორჩილაძე გიორგი შონია გოჩა ნადირაშვილი ანა წიკლაური	გეოლოგია:	სახანძრო უსაფრთხოება:	საპროექტო ორგანიზაცია შ.პ.ს "დიზაინ სტუდიო"	მრავალბინიანი საცხოვრებელი სახლი	დამკვეთი:

№13 | 1:400 | აე -102

გეგმა +36.000 ნიშნულზე

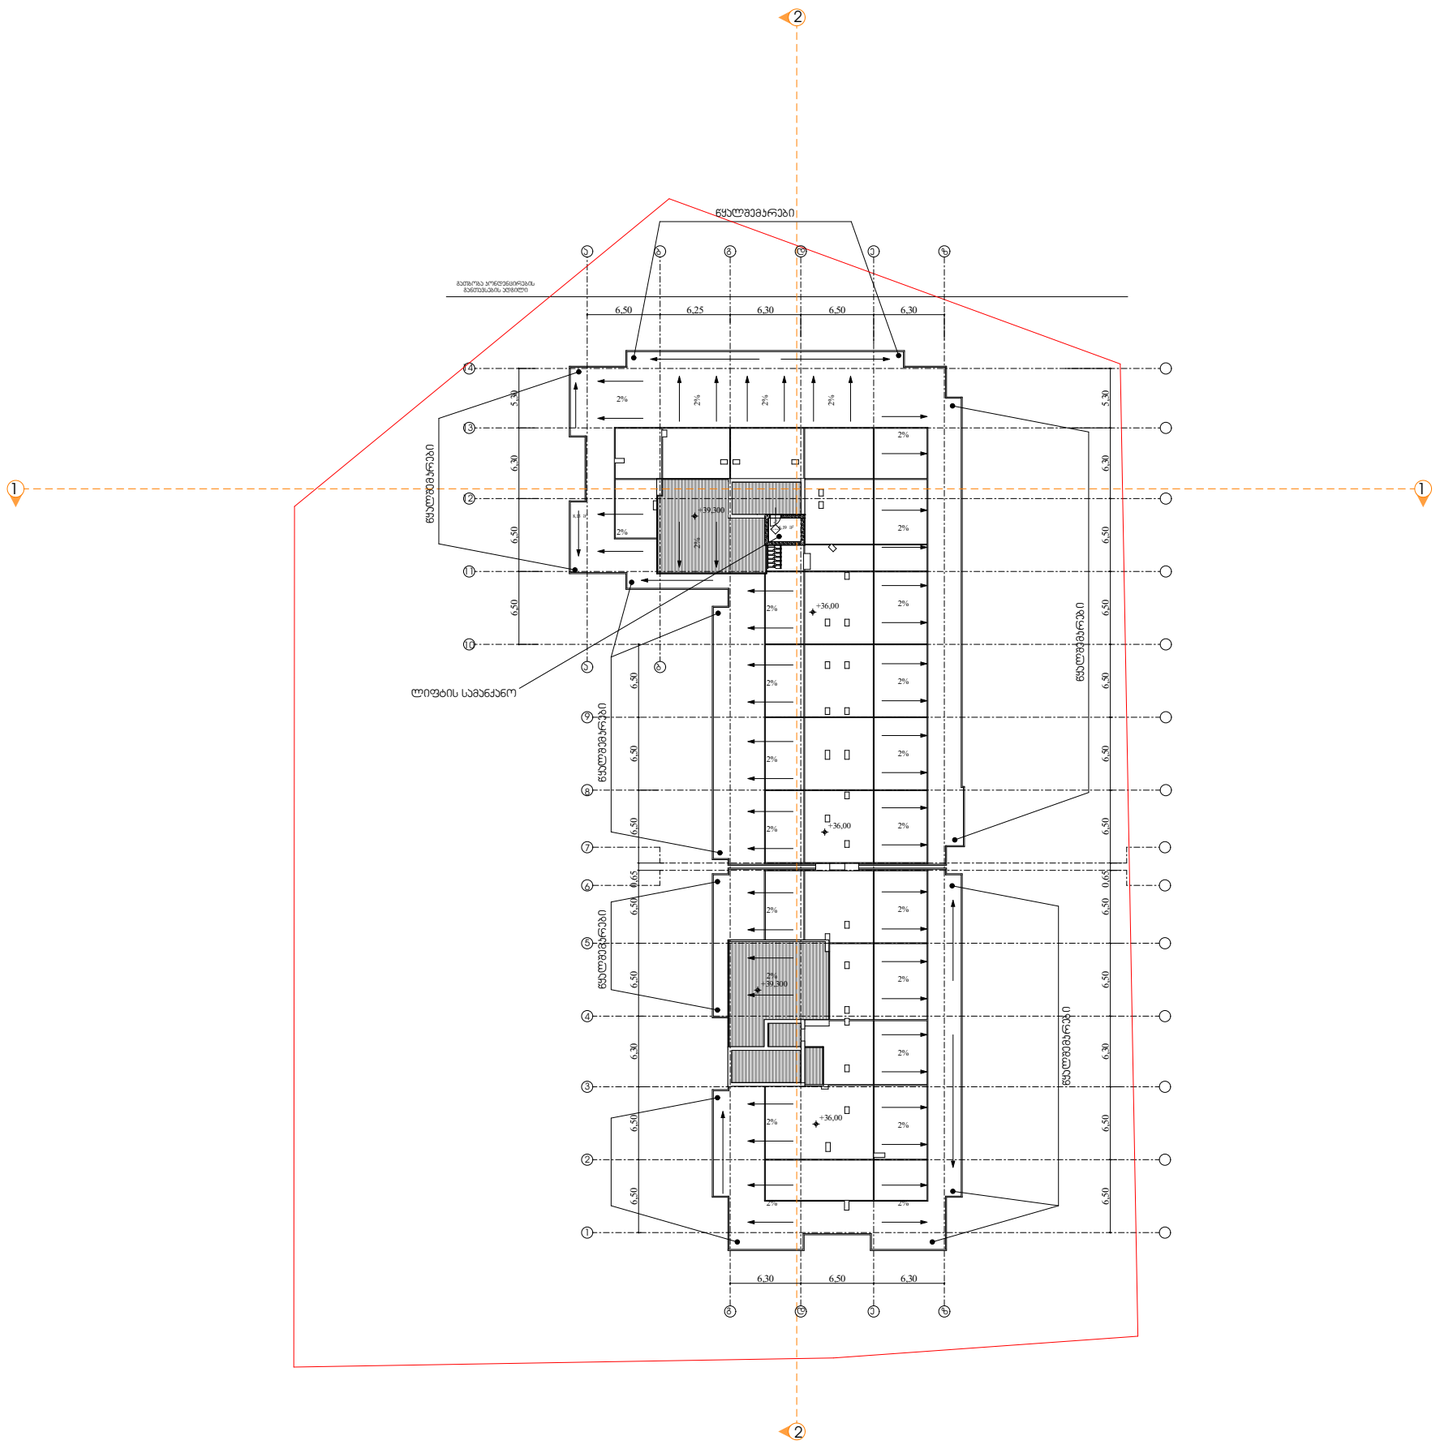


პირობითი აღნიშვნები

- საკადასტრო საზღვარი
- ბეტონის კედელი
- ბეტონის სვეტი
- ბლოკის კედელი
- ტიხარი
- ვრო ფრთაანი კარი ზღურბლით
- ვრო ფრთაანი კარი

დირექტორი : ჯირილე მორჩილაძე	არქიტექტორი: ჯირილე მორჩილაძე გიორგი შონია გოჩა ნადირაშვილი ანა წიკლაური	გეოლოგია:	სახანძრო უსაფრთხოება:	საპროექტო ორგანიზაცია შ.პ.ს "დიზაინ სტუდიო"	მრავალბინიანი საცხოვრებელი სახლი	დამკვეთი:

№14 | 1:400 | აე -102

სახურავის გეგმა

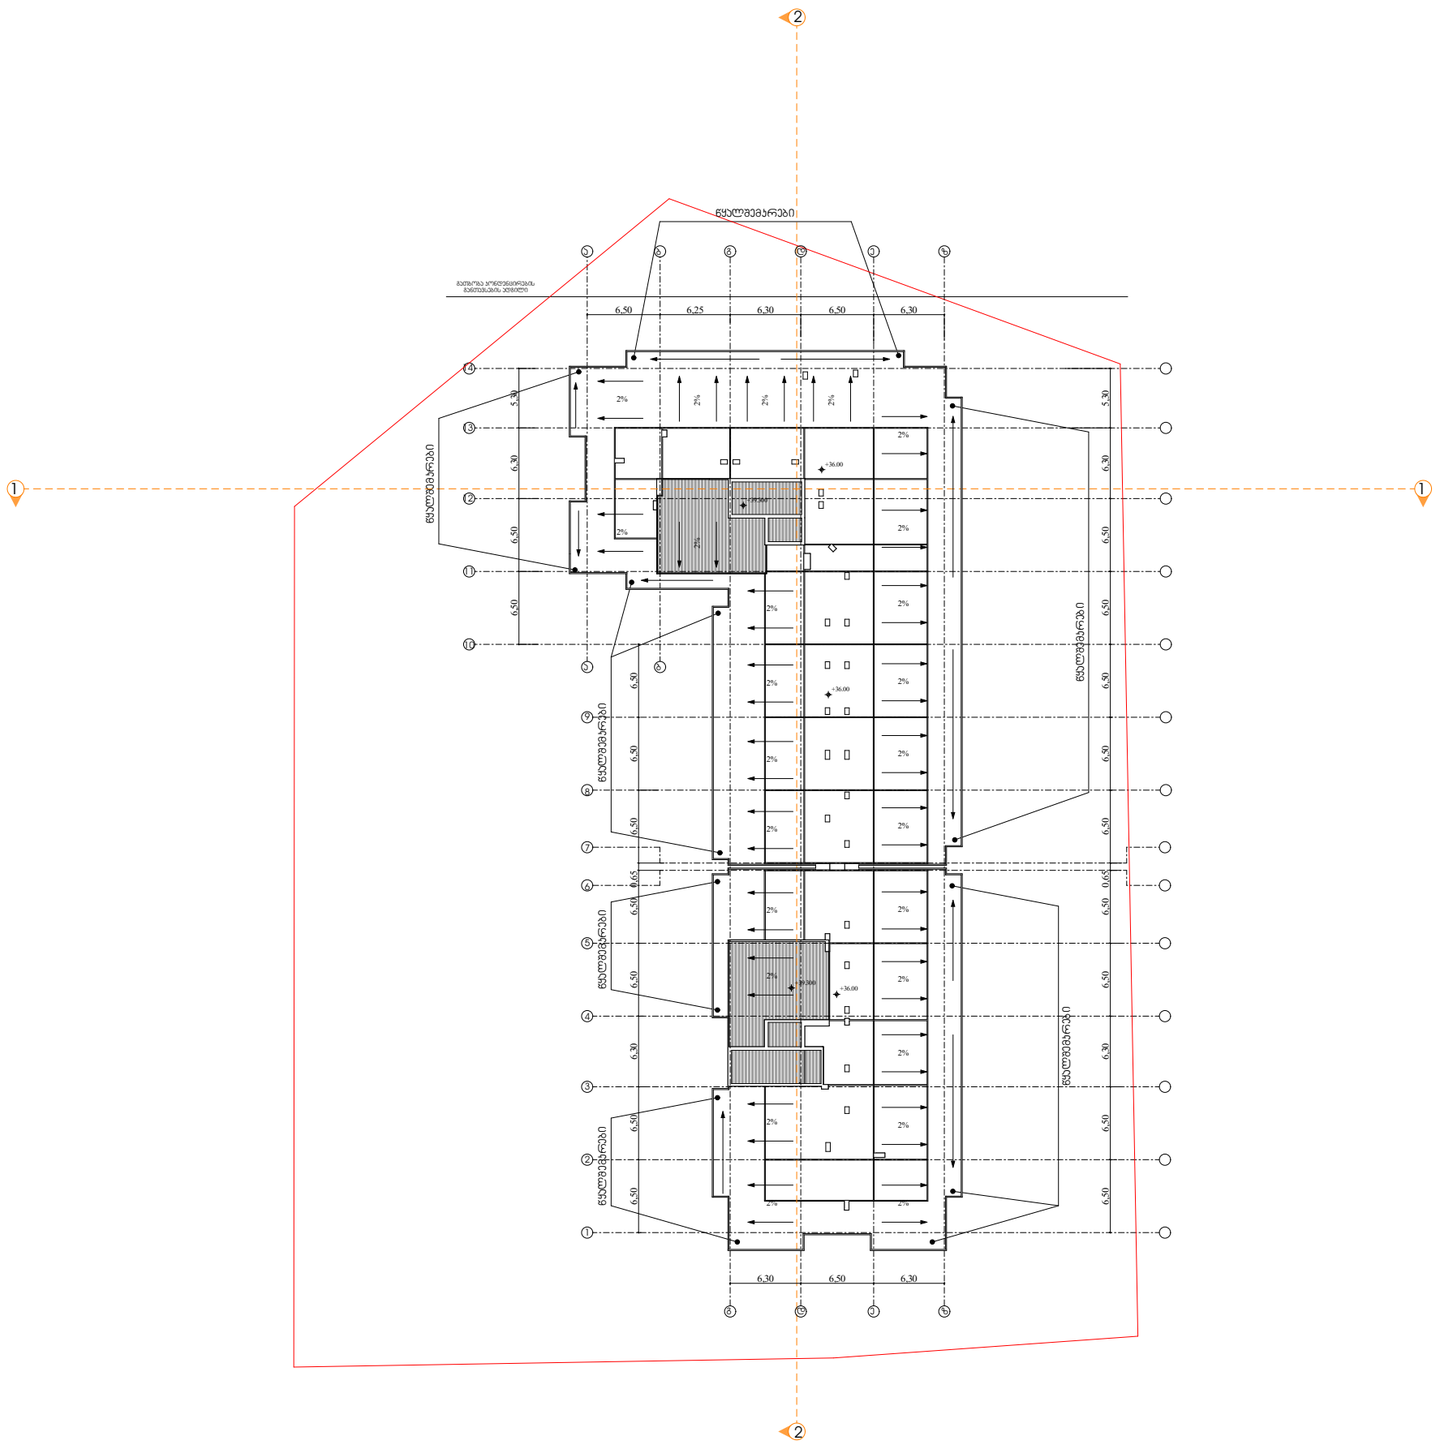

პირობითი აღნიშვნები

საკადასტრო საზღვარი

ბეტონის კედელი

ბეტონის ღობე

ბლოკის კედელი

ტიხარი

ერთ ფრთიანი კარი ზღურბლით


ერთ ფრთიანი კარი

დირექტორი : ჯირილე მორჩილაძე	არქიტექტორი: ჯირილე მორჩილაძე გიორგი შონია გოჩა ნადირაშვილი ანა წიკლაური	გეოლოგია:	სახანძრო უსაფრთხოება:	საპროექტო ორგანიზაცია შ.პ.ს "დიზაინ სტუდიო"	მრავალბინიანი საცხოვრებელი სახლი	დამკვეთი:

№15 | 1:400 | აე -102

მიწის საორნტროლო დონე (442+442+441.05+441.5+441.5+441.5)/6=441.59

მიწის დონე. ათვლის დონე/სიბრტყე, რომელიც წარმოადგენს შენობის გარე კედლების
მოსაზღვრე მიწის მოპირკეთებული ზედაპირისგასაშუალებულ დონეს.
თუ მიწის მოპირკეთებული ზედაპირის დონე გარე კედლებიდან დაშორებად მიდის, ათვლის დონე უნდა განისაზღვროს შენობასა
და მიწის ნაკვეთის საძღვარს შორის მოქცეული ფართობის ყველაზე დაბალი ნიშნულების მიხედვით,
თუ მიწს ნაკვეთის საძღვარი შენობიდან დაშორებულია 1,8მ-ზე მეტად, შენობასა და
შენობიდან 1,8 მ-მდე ფარგლებში მოქცეული ყველაზე დაბალი ნიშნულების მიხედვით.

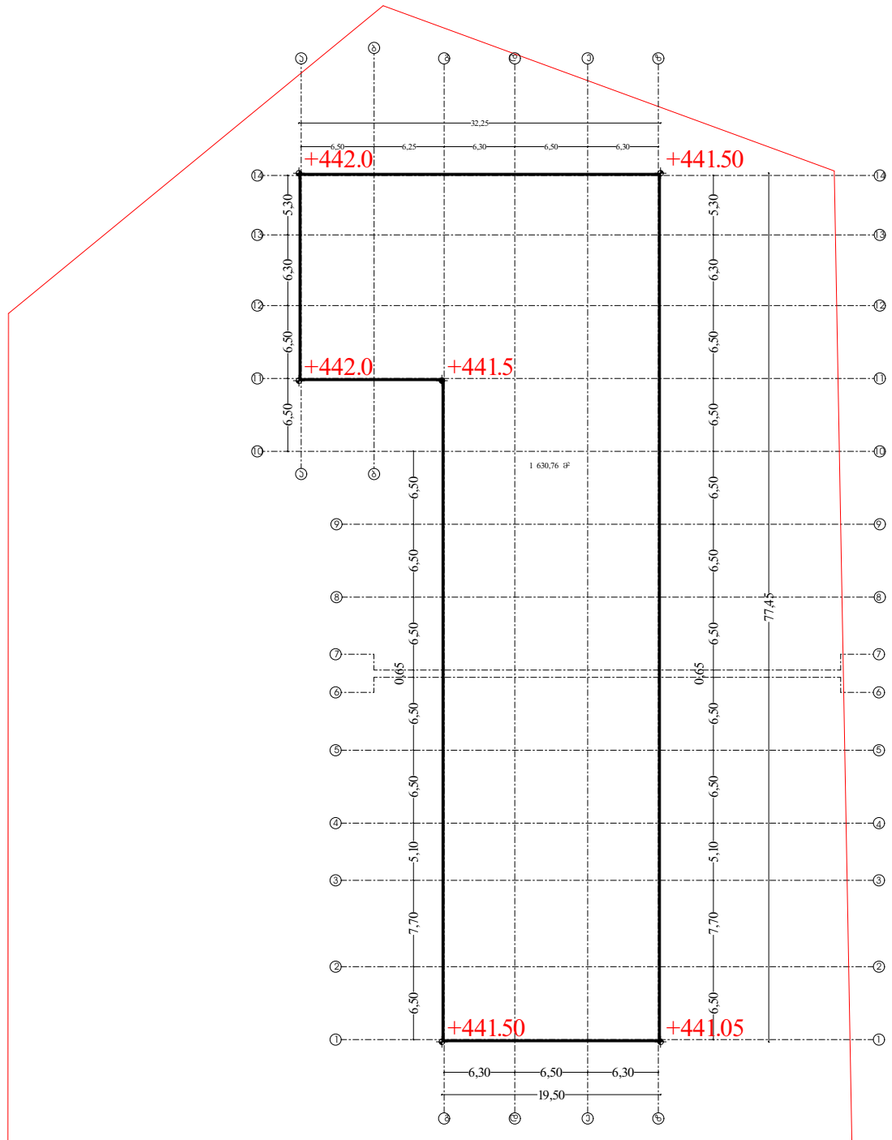

გეგმა +3.00 ნიშნულზე

პირობითი აღნიშვნები

საკადასტრო საზღვარი

ბეტონის კედელი

ბეტონის ღვეზელი

ბლოკის კედელი


ტიხარი


ერთ ფრთიანი კარი ზღურბლით

ერთ ფრთიანი კარი

დირექტორი : ჯირილე მორჩილაძე	არქიტექტორი: ჯირილე მორჩილაძე გიორგი შონია გოჩა ნადირაშვილი ანა წიკლაური	გეოლოგია:	სახანძრო უსაფრთხოება:	საპროექტო ორგანიზაცია შ.პ.ს "დიზაინ სტუდიო"	მრავალბინიანი საცხოვრებელი სახლი	დამკვეთი:

№16 | 1:400 | ა.ე.-102

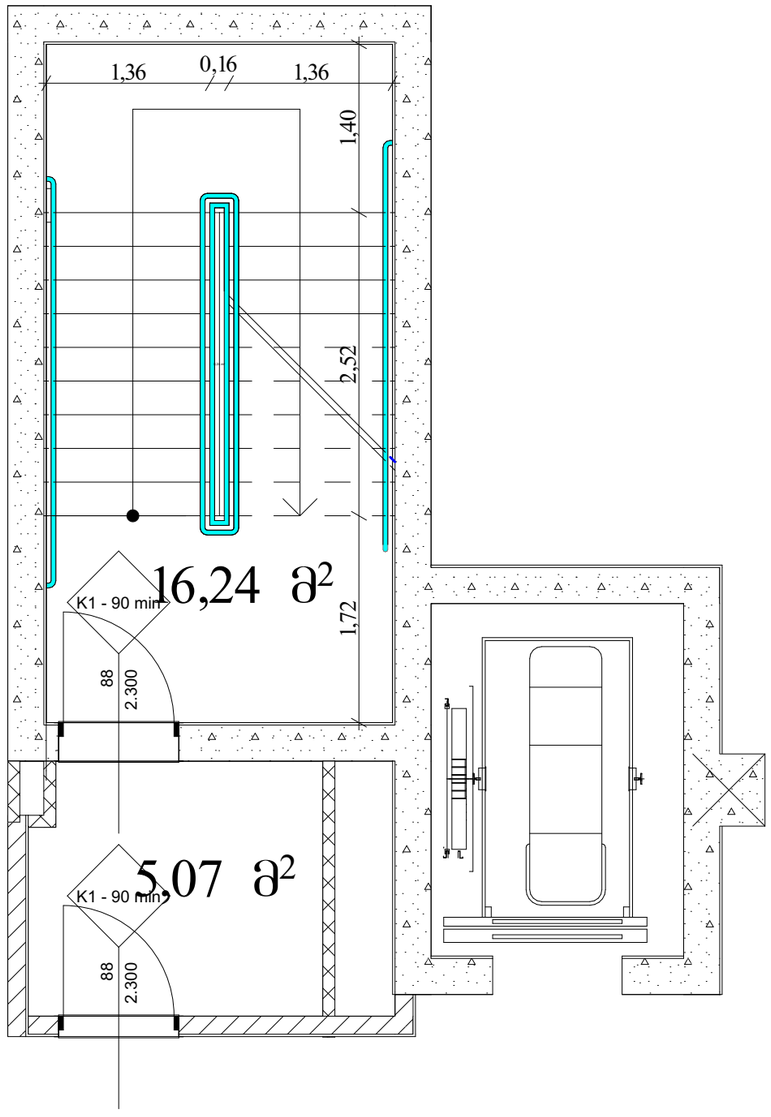

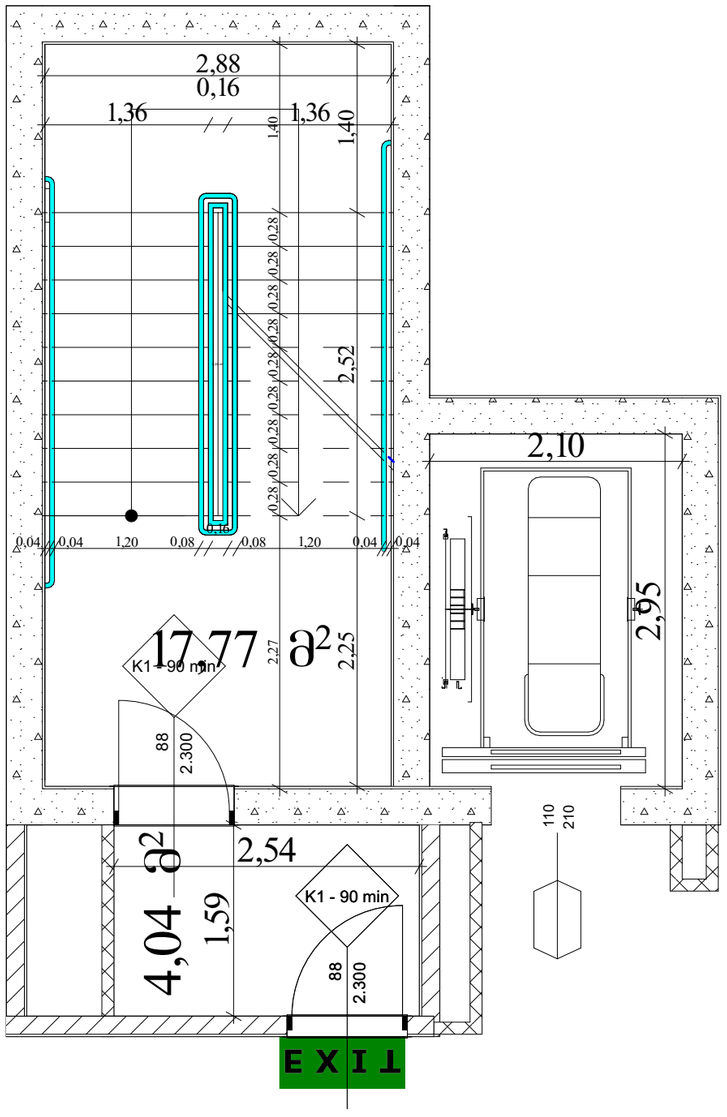

შენიშვნები:

1. ყველა კიბეს ყოველი საფეხურის და საბოლოოდ 40 მმ სავალ ნაწილს, რომელიც იზომება საფეხურის ნაშვერიდან თარაზულად, ექნება ერთგვაროვანი ფერის მქონე ზედაპირი, რომელიც საფეხურის დანარჩენი ნაწილისგან მკვეთრად განსხვავებული იქნება (მუქი ფია ფიფქზე). ბიდეად კონტრასტი გაგრძელდება ყოველი საფეხურის ერთი კიდიდან საფეხურის მეორე კიდემდე.

2. მისაწვდომი გზაკიბის საზღვრებში იატაკის ზედაპირები იქნება მდგრადი, მყარი და არასრიალა.

3. კიბის საფეხურების განსხვავებული მონიშვნა იქნება გამძლე.

4. გასანათებელი სამუალებები უზრუნველყოფს კიბეების განათებას, რომელიც გაიზომება საბოლოლების ზედაპირების და ბაქნების ზედაპირების ცენტრში გაზომვისას საფეხურის წინაპირიდან 600 მმ-ის საზღვრებში, შემდეგი წესის შესაბამისად:

- არაუმცირეს 11 ლუქსი განათება,
- არაუმცირეს 110 ლუქსი განათება, კიბით სარგებლობის დროს,
- კიბეების გამოყენებისას 11 ლუქსიდან 110 ლუქსზე გადასვლა შესაძლებელი უნდა იყოს განათების სამართავებით უზრუნველყოფილი ავტომატური, მოძრავი სენსორული ტიპის განათების ჩამრთველებით, რომლებიც შეესაბამება ყველა ქვემოთ ჩამოთვლილს:
- განათების სამართავები აღჭურვილი იქნება საიმედო ოპერაციული სისტემით და შეფასებული იქნება ამ მიზნით გამოყენებისთვის.
- მოძრავი სენსორი გააქტიურდება დამკაბლის მოძრაობით საფეხურებზე ან საფეხურების ბაქნებზე.
- განათების გამააქტიურებლები დაყენებული იქნება არაუმცირეს 15 წუთიანი მოქმედების პერიოდით,
- გზა– კიბის განათება ჩაირთვება ავტომატური სენსორული ჩამრთველებით, ასეთის არსებობის შემთხვევაში, ისე, რომ შესასვლელში მდებარე ბაქანზე, შესასვლელში მდებარე ბაქნის მოსაზღვრე თითოეულ კიბის მარშსა და შესასვლელში მდებარე ბაქნის ზემოთ და ქვემოთ მდებარე ბაქნებზე მე–4 პუნქტით დადგენილი განათებულობის დონე საფეხურის გამოყენებამდე იქნება უზრუნველყოფილი,
- კიბის სახელურები და ნებისმიერი კედელი ან მათ მიმდებარედ მდებარე სხვა ზედაპირი არ იქნება ბასრი ან უხეში ელემენტების შემცველი,
- კიბის სახელურები არ იტრიალებს მათი ბუდეების საზღვრებში,


მასშტაბი 1:50

გზა - კიბე


ფურცელი: აე - 400

დირექტორი : პირილე მორჩილაძე	არქიტექტორი: პირილე მორჩილაძე გიორგი შონია გოჩა ნადირაშვილი ანა წიკლაური	გეოლოგია:	სახანძრო უსაფრთხოება:	საპროექტო ორგანიზაცია შ.პ.ს "დიზაინ სტუდიო"	მრავალბინიანი საცხოვრებელი სახლი ს/კ 01.10.07.007.104	დამკვეთი: შ.პ.ს "არომა" 45599990


ჭვეთი 1

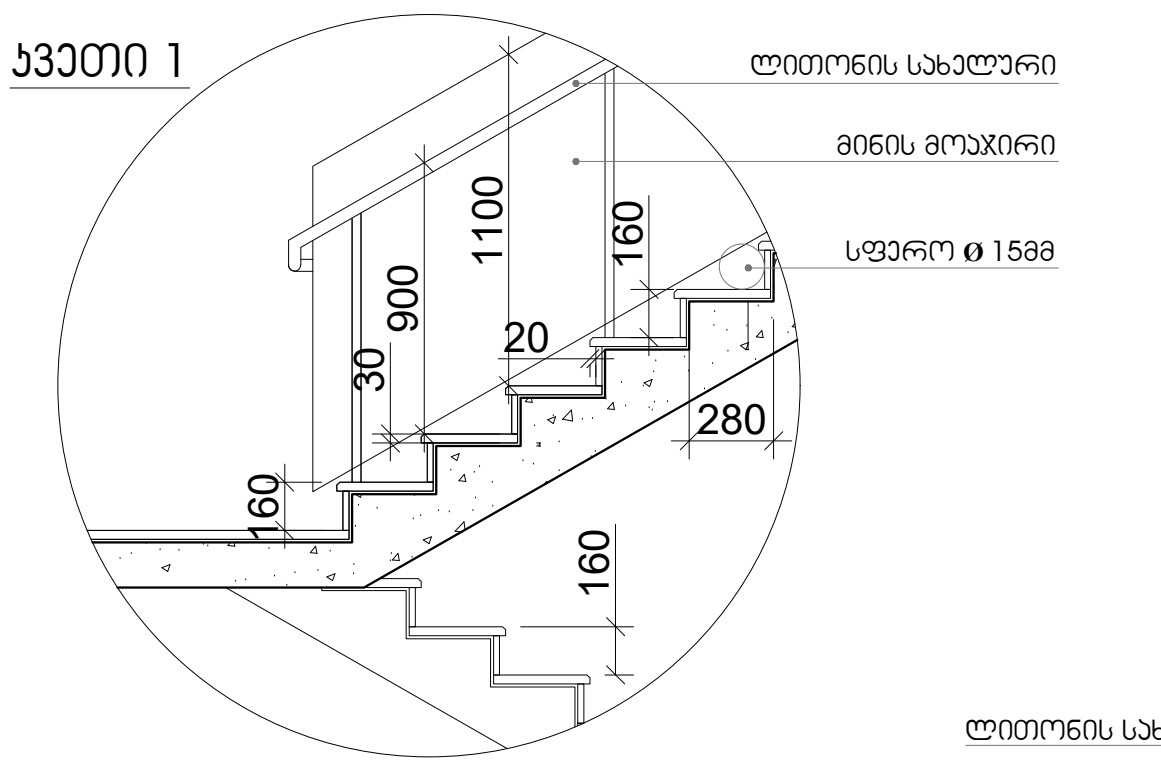

სახელური

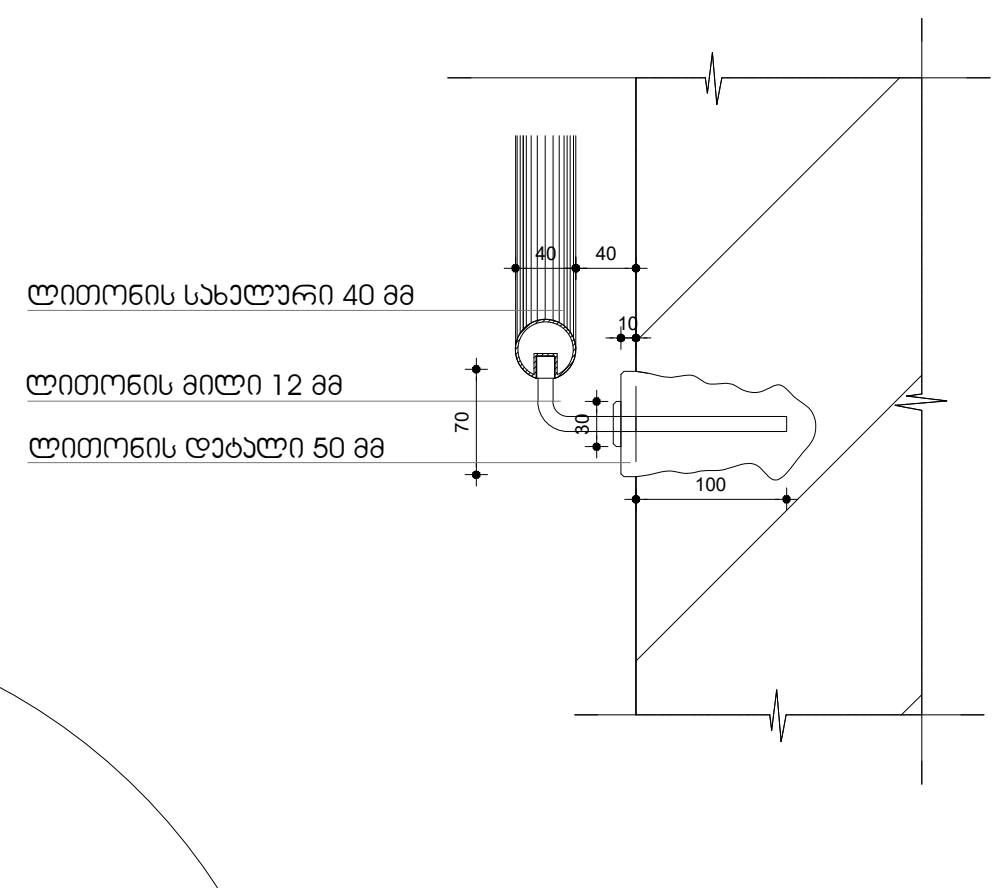

ჭვეთი 2

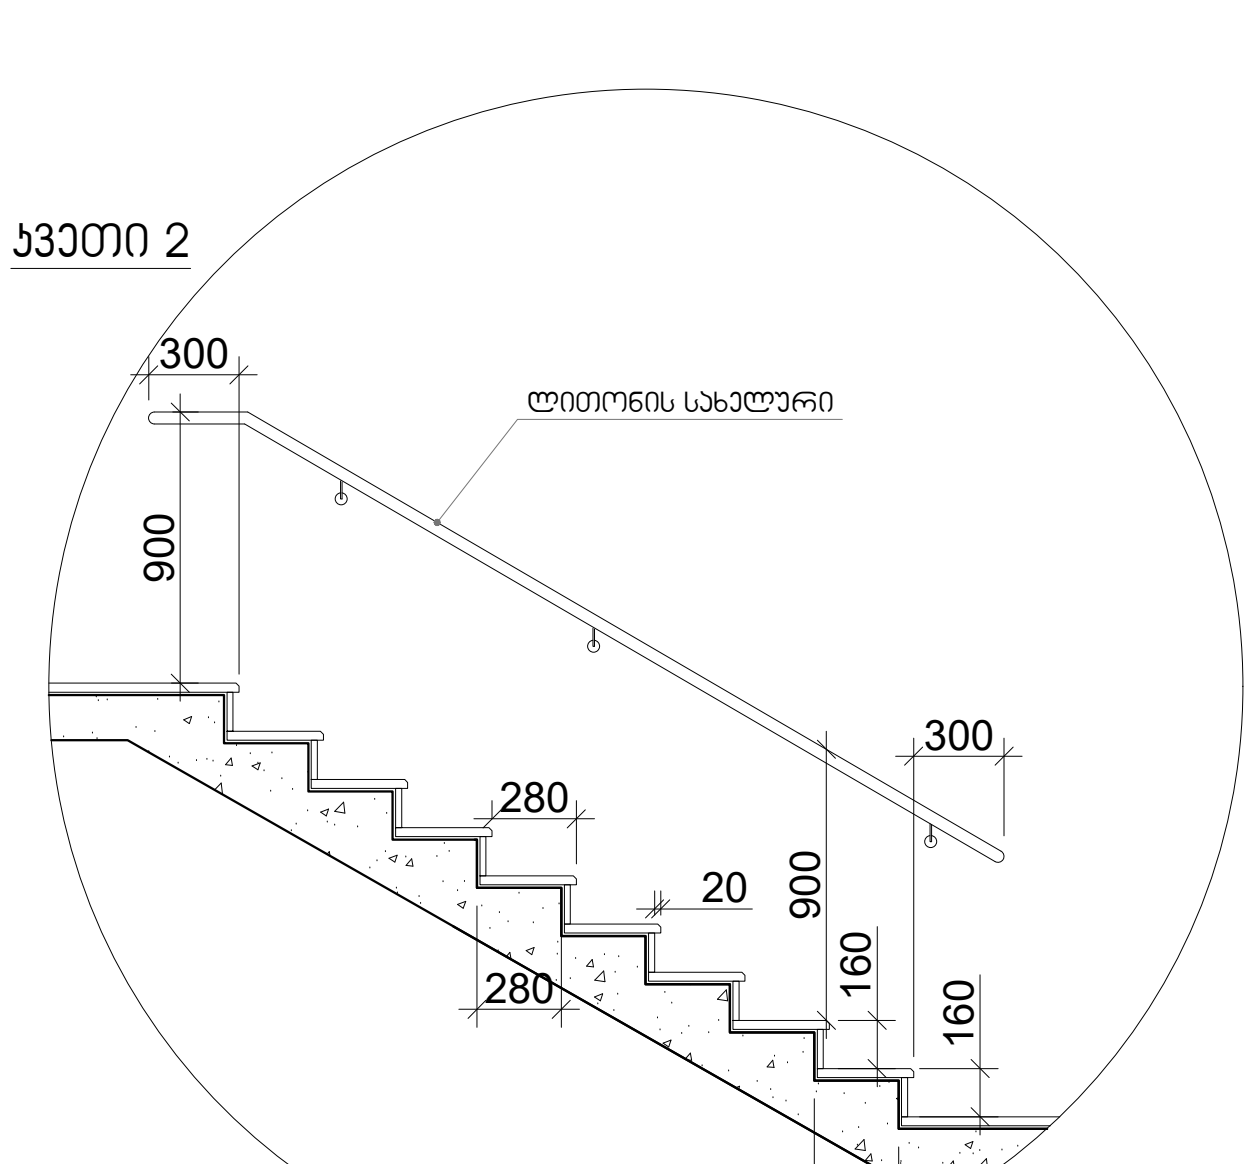

შენიშვნები:

1. ყველა კიბეს ყოველი საფეხურის და საბიჯელის 40 მმ სავალ ნაწილს, რომელიც იზომება საფეხურის ნაშვერიდან თარაზულად, ექნება ერთგვაროვანი ფერის მქონე ზედაპირი, რომელიც საფეხურის დანარჩენი ნაწილისგან მკვეთრად განსხვავებული იქნება (მუქი ღია ფონზე). ხილვადი კონტრასტი გაგრძელდება ყოველი საფეხურის ერთი კიდიდან საფეხურის მეორე კიდემდე.

2. მისაწვდომი გზაკიბის საზღვრებში იატაკის ზედაპირები იქნება მდგრადი, მყარი და არასრიალა.


3. კიბის საფეხურების განსხვავებული მონიშვნა იქნება გამძლე.

4. გასანათებელი საშუალებები უზრუნველყოფს კიბეების განათებას, რომელიც გაიზომება საბიჯელების ზედაპირების და ბაქნების ზედაპირების ცენტრში გაზომვისას საფეხურის წინაპირიდან 600 მმ-ის საზღვრებში, შემდეგი წესის შესაბამისად:

- არაუმცირეს 11 ლუქსი განათება.
- არაუმცირეს 110 ლუქსი განათება, კიბით სარგებლობის დროს.
- კიბეების გამოყენებისას 11 ლუქსიდან 110 ლუქსზე გადასვლა შესაძლებელი უნდა იყოს განათების სამართავებით უზრუნველყოფილი ავტომატური, მოძრავი სენსორული ტიპის განათების ჩამრთველებით, რომლებიც შეესაბამება ყველა ქვემოთ ჩამოთვლილს:
- განათების სამართავები აღჭურვილი იქნება საიმედო ოპერაციული სისტემით და შეფასებული იქნება ამ მიზნით გამოყენებისთვის.
- მოძრავი სენსორი გააქტიურდება დამკავებლის მოძრაობით საფეხურებზე ან საფეხურების ბაქნებზე.
- განათების გამააქტიურებლები დაყენებული იქნება არაუმცირეს 15 წუთიანი მოქმედების პერიოდით.
- გზა–კიბის განათება ჩაირთვება ავტომატური სენსორული ჩამრთველებით, ასეთის არსებობის შემთხვევაში, ისე, რომ შესასვლელში მდებარე ბაქანზე, შესასვლელში მდებარე ბაქნის მოსაზღვრე თითოეულ კიბის მარშსა და შესასვლელში მდებარე ბაქნის ზემოთ და ქვემოთ მდებარე ბაქნებზე მე–4 პუნქტით დადგენილი განათებულობის დონე საფეხურის გამოყენებამდე იქნება უზრუნველყოფილი.
- კიბის სახელურები და ნებისმიერი კედელი ან მათ მომიჯნავედ მდებარე სხვა ზედაპირი არ იქნება ბასრი ან უხეში ელემენტების შემცველი.
- კიბის სახელურები არ იტრიალებს მათი ბუდეების საზღვრებში.

ს/კ 01.18.13.037.232	
მრავალბინიანი საცხოვრებელი სახლი	
საპროექტო ორგანიზაცია შ.პ.ს "დიზაინ სტუდიო"	გზა-კიბე
დირექტორი : კირილე მორჩილაძე	
არქიტექტორი: კირილე მორჩილაძე ანა წიკლაური გიორგი შონია გოჩა ნადირაშვილი	მაშტაბი 1:50
	ფურცელი № 18 — აე -400


გაძლიერებული ბეტონის სვეტი 40X40 მმ
ცეცხლმედეგობა 2 სთ.

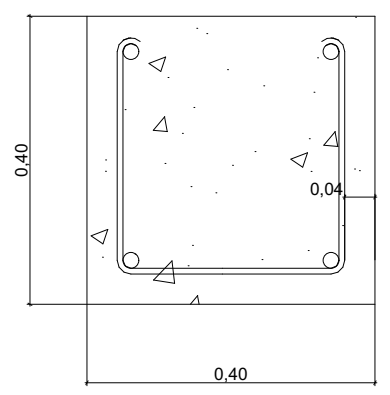


გაძლიერებული ბეტონის კედელი
გზა-კიბის შემომზღუდავები
ცეცხლმედეგობა 2 სთ.



გაძლიერებული ბეტონის კოჭი
იატაკის და სახურავის ფილა
ცეცხლმედეგობა 2 სთ.

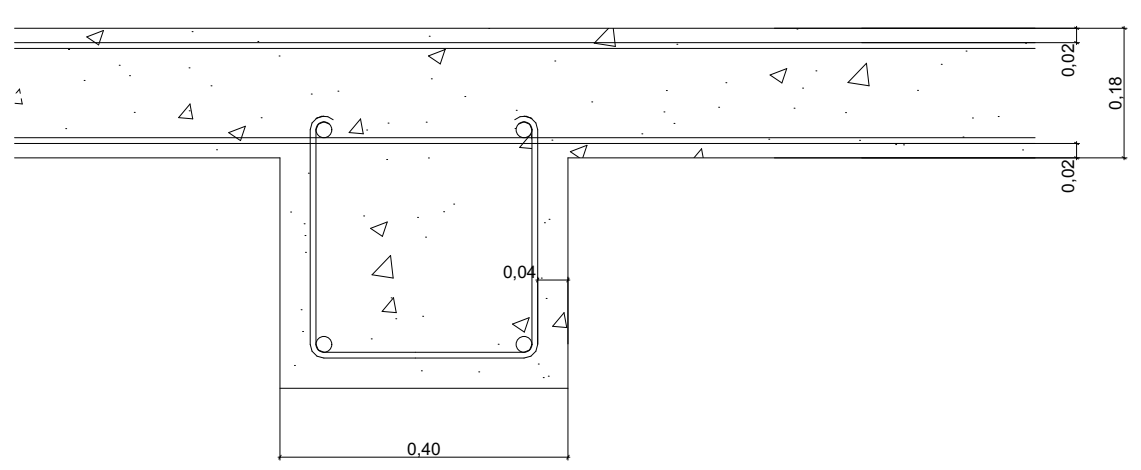

ბლოკის კედელი
ბინებს შორის გამყოფი ტიხარი
ცეცხლმედეგობა 1 სთ.

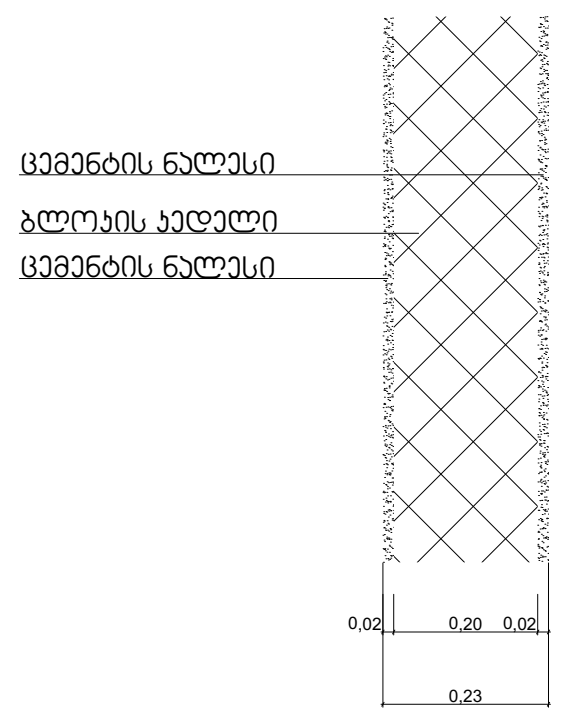

კონსტრუქციული ტიპის დეტალები

დირექტორი :
კირილე მორჩილაძე

არქიტექტორი:
კირილე მორჩილაძე
გიორგი შონია
გოჩა ნადირაშვილი
ანა წიკლაური

გეოლოგია:
გ.სიყმაშვილი
გ.სადრაძე

სახანძრო უსაფრთხოება:
ი. კვარაცხელია
მ.ძიძიგური

შ.პ.ს "დიზაინ სტუდიო"

მრავალბინიანი საცხოვრებელი სახლი

ს/კ 01.10.08.006.217

საპროექტო ორგანიზაცია
შ.პ.ს "დიზაინ სტუდიო"

დამკვეთი:
შ.პ.ს "პერსპექტივა 2 " № 402185407

ლიფტის ტექნიკური მახასიათებლები

ლიფტის შახტის გაბარიტები 2180X2950 მმ


ლიფტის კაბინის შიგა გაბარიტები 1200X2300


ლიფტის კარის სუფთა სიგანე 1100 მმ


ლიფტის კარის ცეცხლმედეგობა 90 წთ

ლიფტის ტვირთამწეობა 1275 კგ (17 კაცი)


ლიფტის მოძრაობის სიჩქარე 1.75 მ/წმ

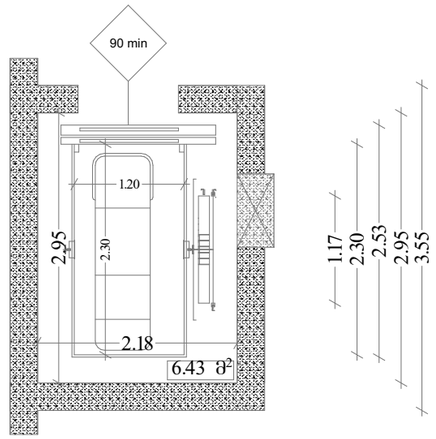

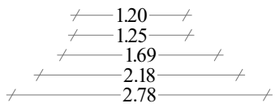

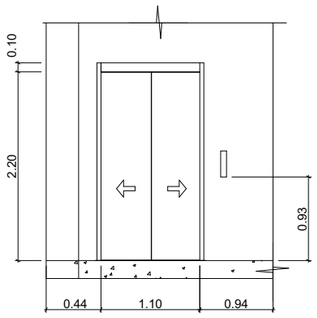

მასშტაბი
1:50

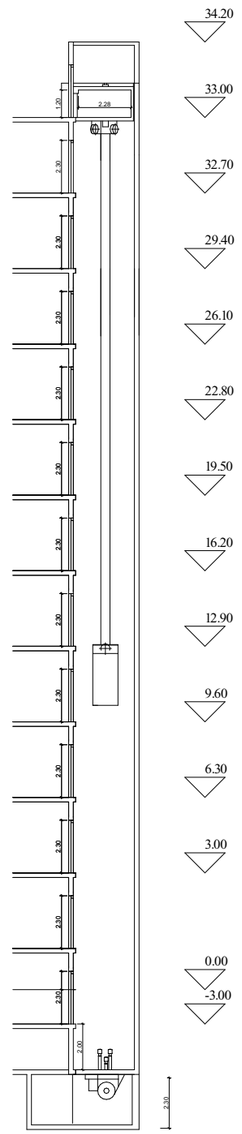

მასშტაბი
1:200

შენიშვნები:

შენობამი გამოყენებულია 408-ე ქვეთავის მესაბამისი შეზღუდული გამოყენების ლიფტი.

- ლიფტი მესაბამისობაში იქნება ASME A17.1/CSA B44 სტანდარტთან.
- ლიფტის გამოსაძახებელი ღილაკები და კლავიშები მესაბამისობაში იქნება 407.2.1 ქვეთავთან.
- ფოიეს სიგნალები მესაბამისობაში იქნება 407.2.2 ქვეთავთან.
- ლიფტის შახტებთან განთავსებული ნიშნები მესაბამისობაში იქნება 407.2.3 ქვეთავთან.
- ლიფტის კაბინის ბალანსირება მესაბამისობაში იქნება 407.4.4–ე ქვეთავთან.
- ლიფტის კაბინის განათება მესაბამისობაში იქნება 407.4.5–ე ქვეთავთან.
- ლიფტის კაბინის სამართავები მესაბამისობაში იქნება 407.4.6–ე ქვეთავთან. მართვის პანელები განთავსდება გვერდითა კედლის ცენტრში.
- კაბინის სამართავების აღნიშვნები და მითითებები მესაბამისობაში იქნება 407.4.7–ე ქვეთავთან.
- კაბინაში მოეწყობა 407.4.10–ე ქვეთავის მესაბამისი საავარიო სიგნალიზაციის მექანიზმები.

დირექტორი : ჯირილე მორჩილაძე	არქიტექტორი: ჯირილე მორჩილაძე გიორგი შონია გოჩა ნადირაშვილი ანა წიკლაური	გეოლოგია:	სახანძრო უსაფრთხოება:	საპროექტო ორგანიზაცია შ.პ.ს "დიზაინ სტუდიო"	მრავალბინიანი საცხოვრებელი სახლი ს/კ 01.10.07.007.104	დამკვეთი: შ.პ.ს "არომა" 45599990

მასშტაბი 1:50


ლიფტი

ფურცელი

ა3 - 403


k-1

კარი ზღურბლის გარეშე მიმხურავით

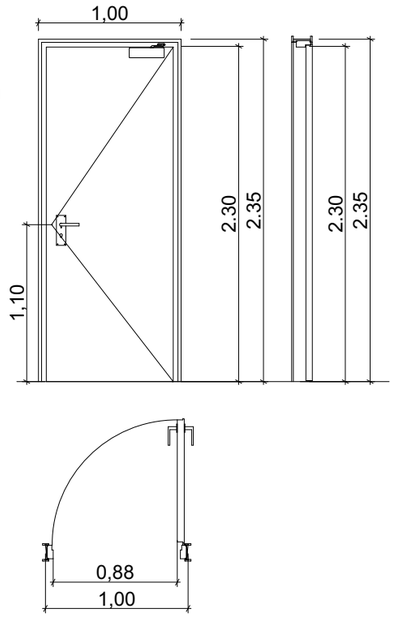


k-2

კარი ზღურბლით მიმხურავის გარეშე

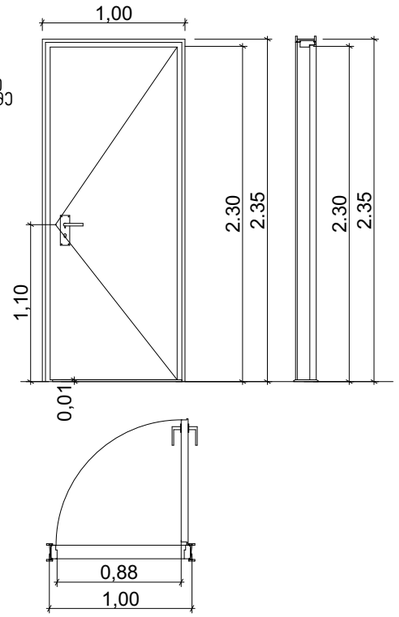

k-3

კარი ზღურბლის და მიმხურავის გარეშე

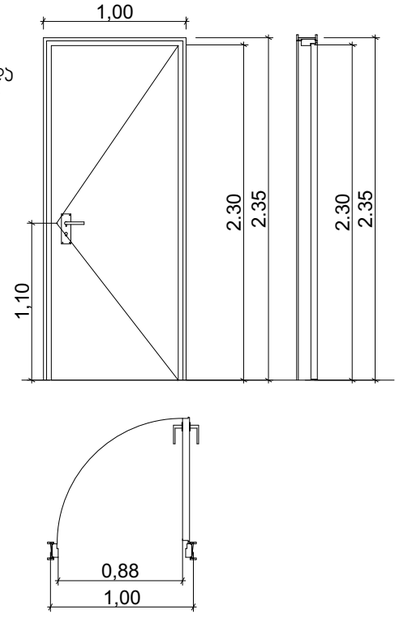

ზღურბლი მ. 1:1




შენიშვნები:

- კარის ზედაპირი უნდა იყოს გლუვი იატაკიდან მინიმუმ 250 მმ-ის სიმაღლეზე.
- სახელურები, ჩამოსაწევი სახელურები, საკეტები, რაზები და მისაწვდომი კარის სხვა სამართავები ისეთი ფორმის იქნება, რომ ადვილად შეიძლებოდეს ერთი ხელით მოჭიდება და მის ასამუშავებლად საჭირო არ იქნება მაგრად მოჭიდება, წვალება ან მაჯის ტრიალი.
- დახურული კარის კავეულის გასაღები ნაწილები და გაღებისათვის გაკეთებული ძალა შესაბამისობაში იქნება მემდეგთან:

  1. წინიდან მისაწვდომობისას, გამოწევით ან მიწოლით გაღებადი, არაუმეტეს 66.7 ნიუტონი.
  2. ბრუნვითი მოძრაობით გასაღები, არაუმეტეს 315 ნიუტონი სმ.
- გასასვლელის კომპონენტებს (გზა-კიბე და ვესტიბიული) ემსახურება მიმხურავით აღჭურვილი კარებები.
- კარის მიმხურავები ისე მოეწყობა, რომ 90 გრადუსით ღია მდგომარეობიდან 12 გრადუსით გაღებულ მდგომარეობამდე კარის მისახურად საჭირო დრო არაუმცირეს 5 წამი იქნება.
- კარის ზამბარიანი ანჯამები ისე მოეწყობა, რომ 70 გრადუსით ღია მდგომარეობიდან დახურულ მდგომარეობამდე კარი არაუმცირეს 1.5 წამში გადავა.
- ცეცხლმედეგი კარისგან განსხვავებული კარის მიწოლით ან გამოწევით გაღებისათვის საჭირო ძალა შესაბამისობაში იქნება შემდეგთან:
  1. შენობაში განთავსებული ანჯამიანი კარი: არაუმეტეს 22.2 ნიუტონი.
- კარებების ცეცხლმედეგობა მითითებულია ხანძარსაწინააღმდეგო გეგმებზე.
- კარებების გაღების მიმართულება მითითებულია გეგმებზე.
- კერის ზღურბლი მითითებულია გეგმებზე
- არცერთი კარის სუფთა სიმაღლე არ იქნება 2,05 მეტრზე ნაკლები.

კედლების დეტალები	
დირექტორი :	ჯირილე მორჩილაძე
არქიტექტორი:	ჯირილე მორჩილაძე გიორგი შონია გოჩა ნადირაშვილი ანა წიკლაური
გეოლოგია:	გ.სიყმაშვილი გ.სადრაძე
სახანძრო უსაფრთხოება:	ი. ჯვარცხელია მ.ძიძიგური
შ.პ.ს "დიზაინ სტუდიო"	
მრავალბინიანი საცხოვრებელი სახლი	
ს/კ 01.10.08.006.217	
გაპი №	
საპროექტო ორგანიზაცია	შ.პ.ს "დიზაინ სტუდიო"
დამკვეთი:	შ.პ.ს "პერსპექტივა 2 " №402185407
ფურცელი	მაშტაბი 1:10 ა3 - 600

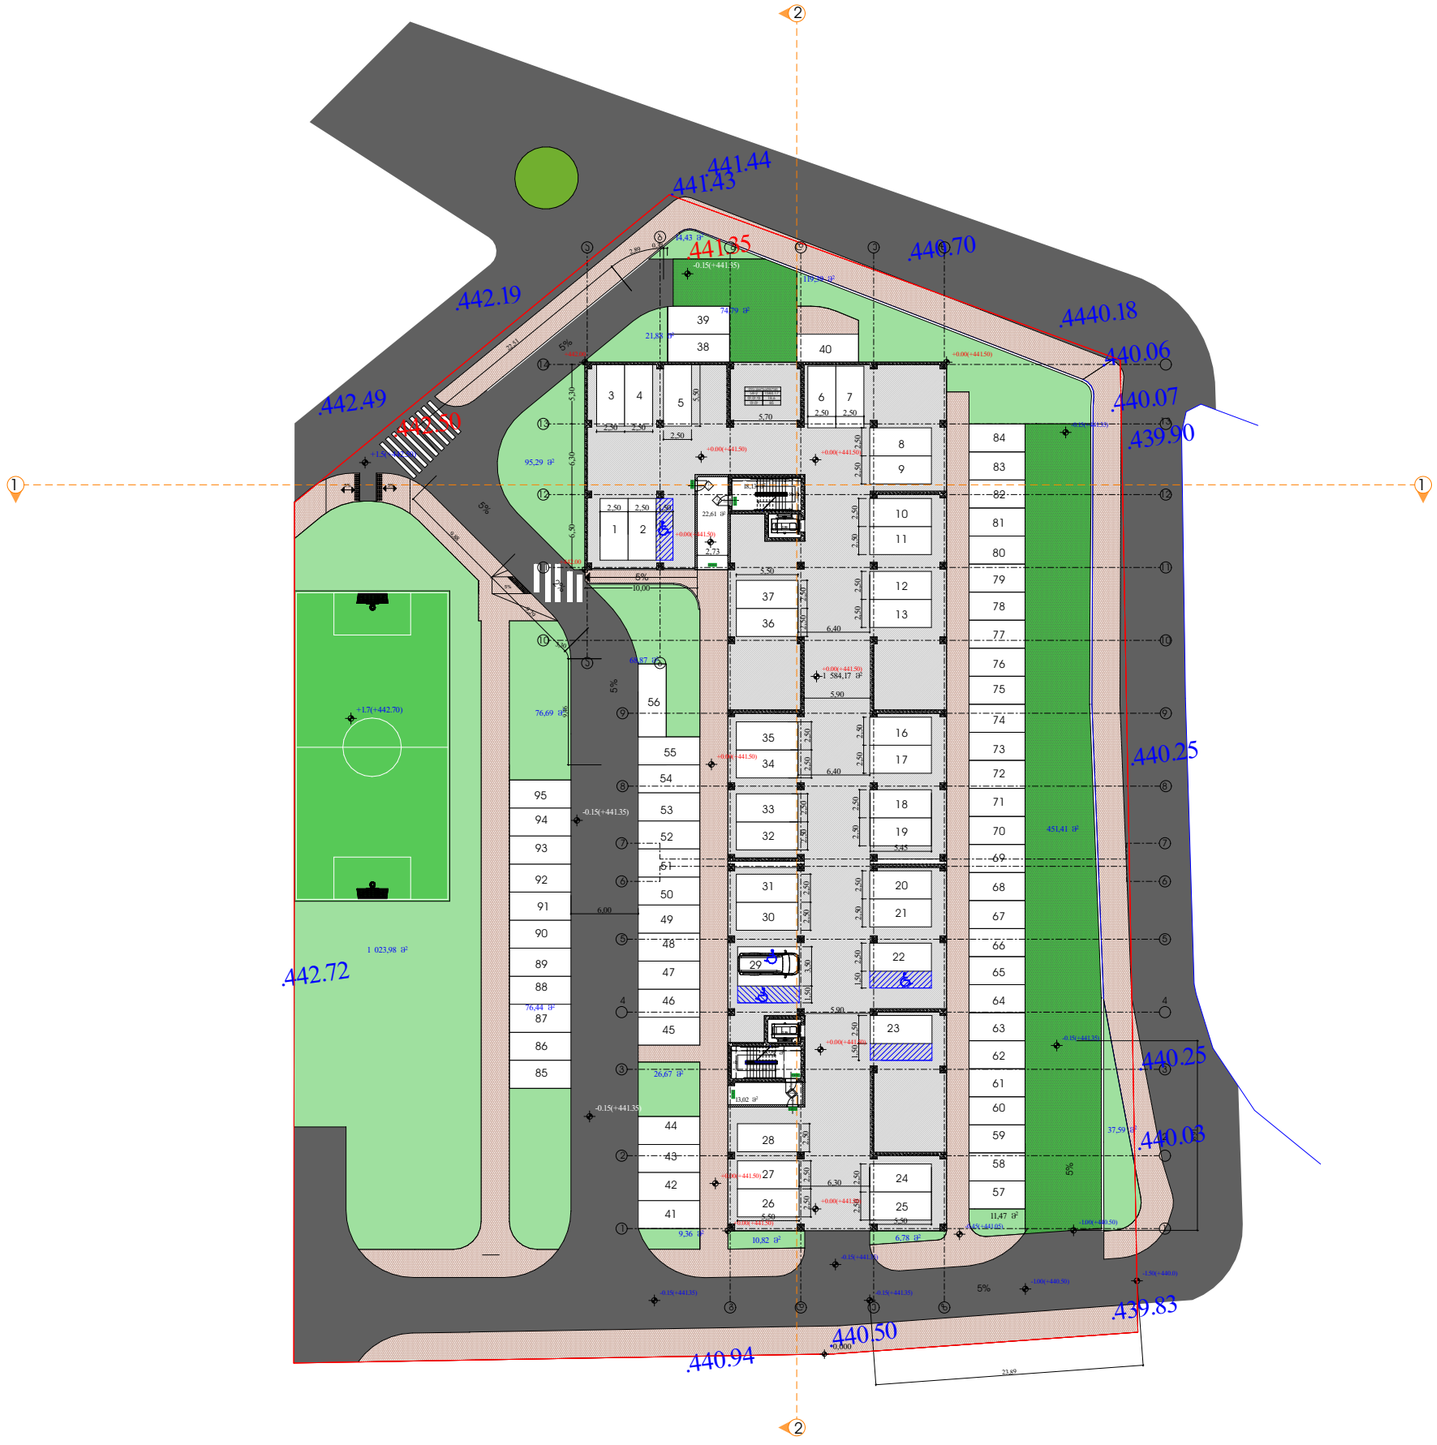

გეგმა +0.00 ნიშნულზე დაჯავებულობა და გასასვლელი საშუალებები

პირობითი აღნიშვნები

- საკადასტრო საზღვარი
- ბეტონის კედელი
- ბეტონის ღობე
- ბლოკის კედელი
- ტიხარი
- ერთ ფრთიანი კარი ზღურბლით
- ერთ ფრთიანი კარი

ოთახის/სივრცის ნომერი	
ოთახის/სივრცის ფართობი	
ოთახის/სივრცის სართულ ფარგლებში დაჯავებულობა	
დაჯავებულობა ოთახ/სივრცეზე	
დაჯავებულობა ოთახ/სივრცეზე	
დაჯავებულობის ჯგუფი (ჯამური)	

- პარის მეშვიდეული სიმაღლე
- პარის ნომერი
- სანაძრავებელობა (მეტ)
- პარის მეშვიდეული სიმაღლე

საევაკუაციო გასასვლელი

გასასვლელთან მისადგომი მაქსიმალური მანძილი 37.53 მ.


დაჯავებულობის ჯგუფების აღნიშვნები

დირექტორი : ჯირილე მორჩილაძე	არქიტექტორი: ჯირილე მორჩილაძე გიორგი შონია გოჩა ნადირაშვილი ანა წიკლაური	გეოლოგია:	სახანძრო უსაფრთხოება:	საპროექტო ორგანიზაცია შ.პ.ს "დიზაინ სტუდიო"	მრავალბინიანი საცხოვრებელი სახლი ს/კ 01.18.13.037.233	დამკვეთი:

1:400

№25

აე -102 - დგ

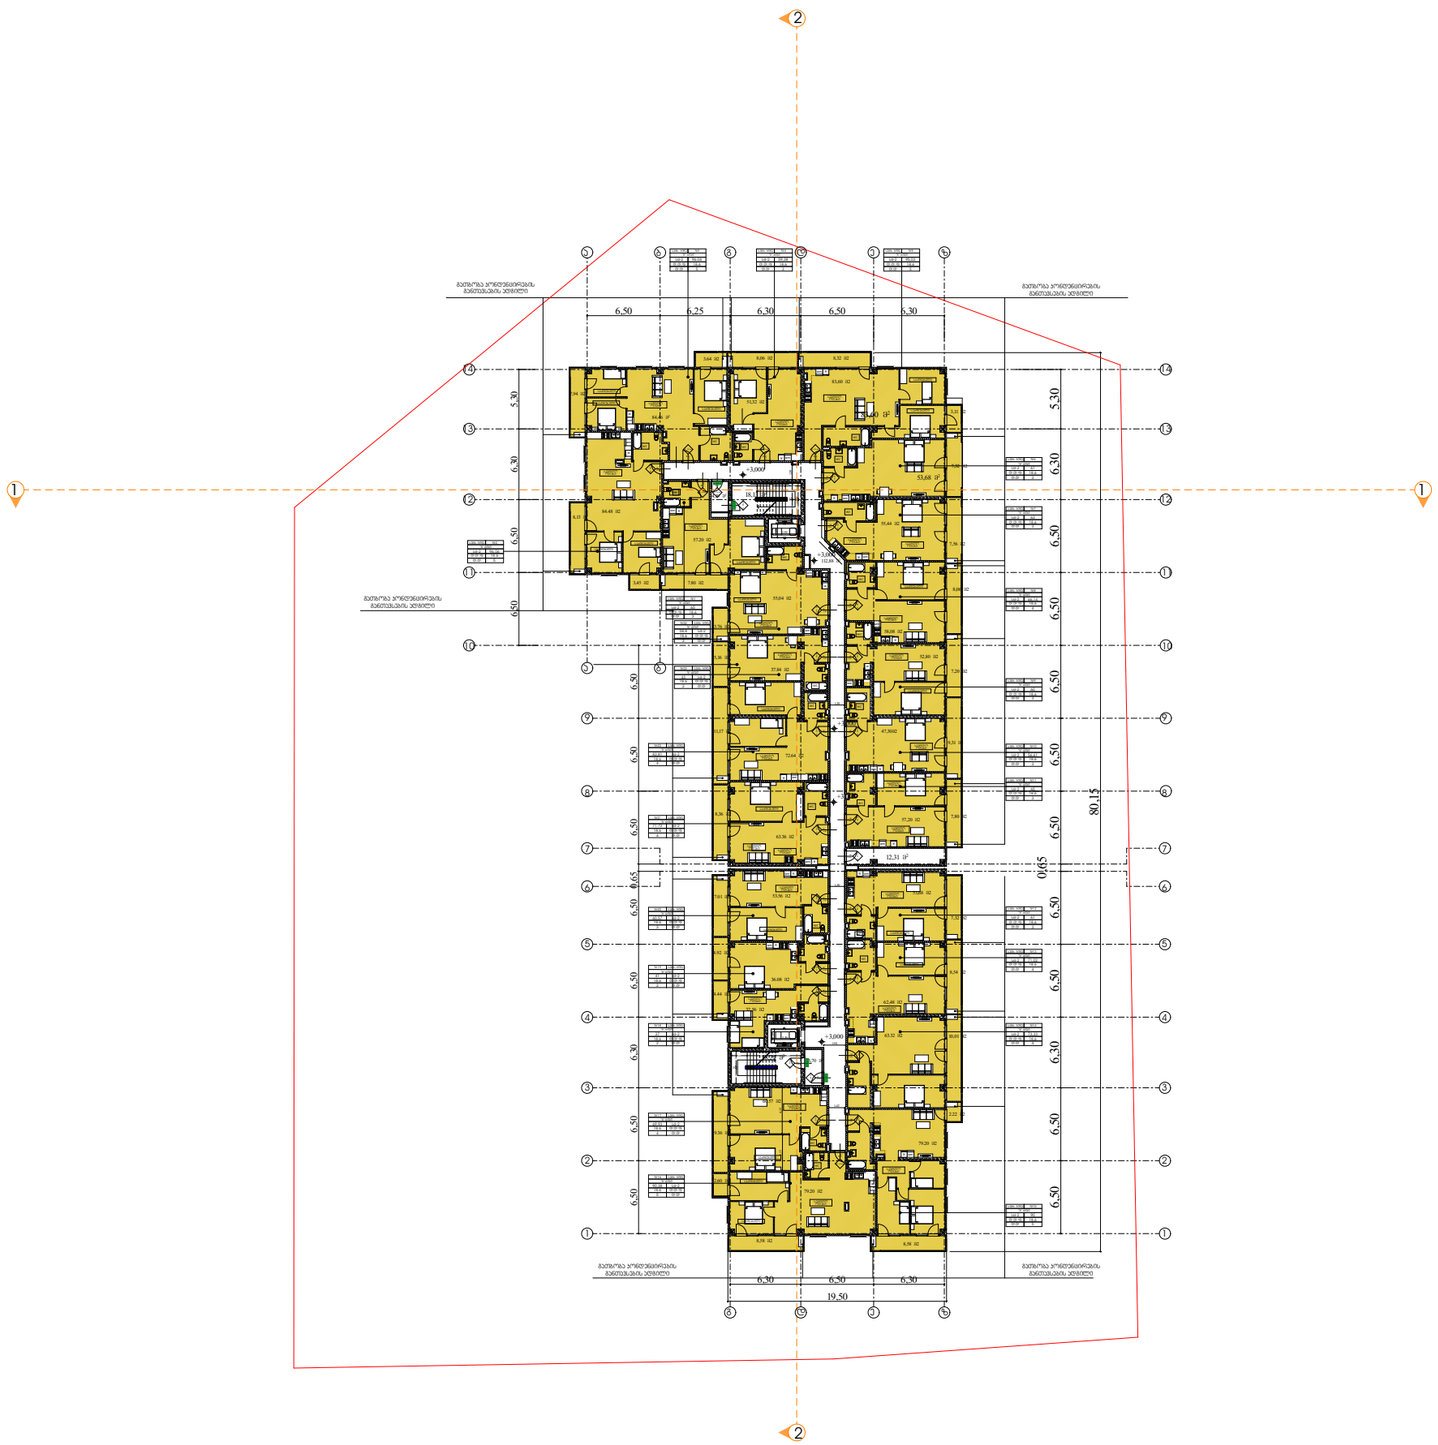

გეგმა +3.00 ნიშნულზე დაჩრდილულობა და გასასვლელი საშუალებები

პირობითი აღნიშვნები

- საკადასტრო საზღვარი
- ბეტონის კედელი
- ბეტონის ხვეტი
- ბლოკის კედელი
- ტიხარი
- ერთ ფრთიანი კარი ზღურბლით
- ერთ ფრთიანი კარი

1,50	1,50
2,00	90
2,50	90
3,00	90

- ოთახისსიმაღლის ნიშანი
- ოთახისსიმაღლის დახრილობა
- ოთახისსიმაღლის საორიენტაციო ფარდი
- დაჩრდილულობის ფაქტორის ნიშანი
- დაჩრდილულობის ფაქტორის
- დაჩრდილულობის ჯგუფი (ჯამური)

- პარის თავისუფალი სიმაღლე
- პარის ნიშანი
- სანარჩენე ხანგრძლივობა (წთ)
- პარის თავისუფალი სიმაღლე

საევაკუაციო გასასვლელი


გასასვლელთან მისადგომი მაქსიმალური მანძილი 37.53 მ.

დაჩრდილულობის ჯგუფების აღნიშვნები


დირექტორი : ჯირილე მორჩილაძე	არქიტექტორი: ჯირილე მორჩილაძე გიორგი შონია გოჩა ნადირაშვილი ანა წიკლაური	გეოლოგია:	სახანძრო უსაფრთხოება:	საპროექტო ორგანიზაცია შ.პ.ს "დიზაინ სტუდიო"	მრავალბინიანი საცხოვრებელი სახლი ს/კ 01.18.13.037.233	დამკვეთი:

№25 | 1:400 | აე -102 - დგ

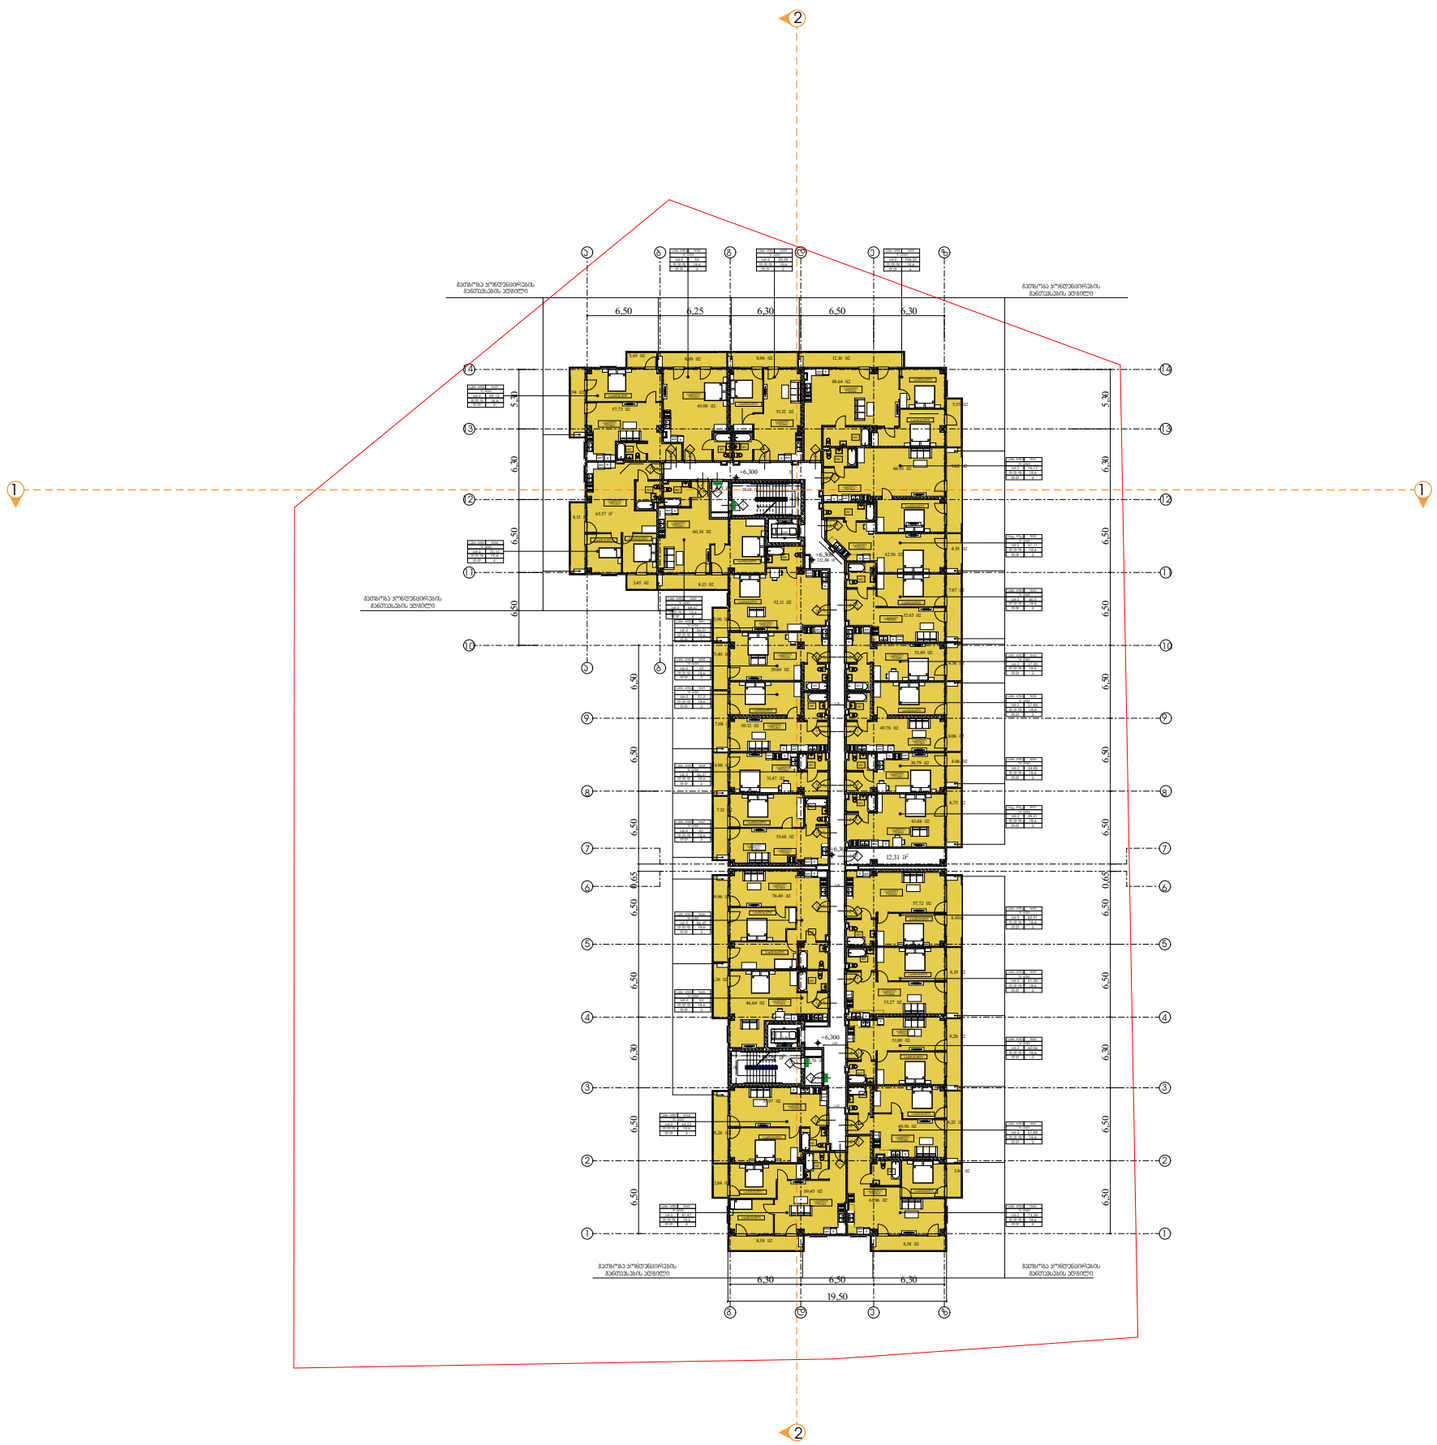

გეგმა +6.300 ნიშნულზე დაჩავებულობა და გასასვლელი საშუალებები

პირობითი აღნიშვნები

- საკადასტრო საზღვარი
- ბეტონის კედელი
- ბეტონის სვეტი
- ბლოკის კედელი
- ტიხარი
- ერთ ფრთიანი კარი ზღურბლით
- ერთ ფრთიანი კარი

- ოთახისსართის ნომერი
- ოთახისსართის დანიშნულება
- ოთახისსართის სასრიტო ფართი
- დაჩავებულობის ფაქტორის მნიშვნელობა
- დაჩავებულობის ფაქტორება
- დაჩავებულობის ჯგუფი (ჯამური)

- პარის მეთოდური სიმაღლე
- პარის ნომერი
- სანაერვენტილაციო (მეტ)
- პარის მეთოდური სიგანეები


საევაკუაციო გასასვლელი


გასასვლელთან მისადგომი მაქსიმალური მანძილი 37.53 მ.

დაჩავებულობის ჯგუფების აღნიშვნები

დირექტორი : ჯირილე მორჩილაძე	არქიტექტორი: ჯირილე მორჩილაძე გიორგი შონია გოჩა ნადირაშვილი ანა წიკლაური	გეოლოგია:	სახანძრო უსაფრთხოება:	საპროექტო ორგანიზაცია შ.პ.ს "დიზაინ სტუდიო"	მრავალბინიანი საცხოვრებელი სახლი ს/კ 01.18.13.037.233	დამკვეთი:

№25	1:400
	აე -102 - დგ

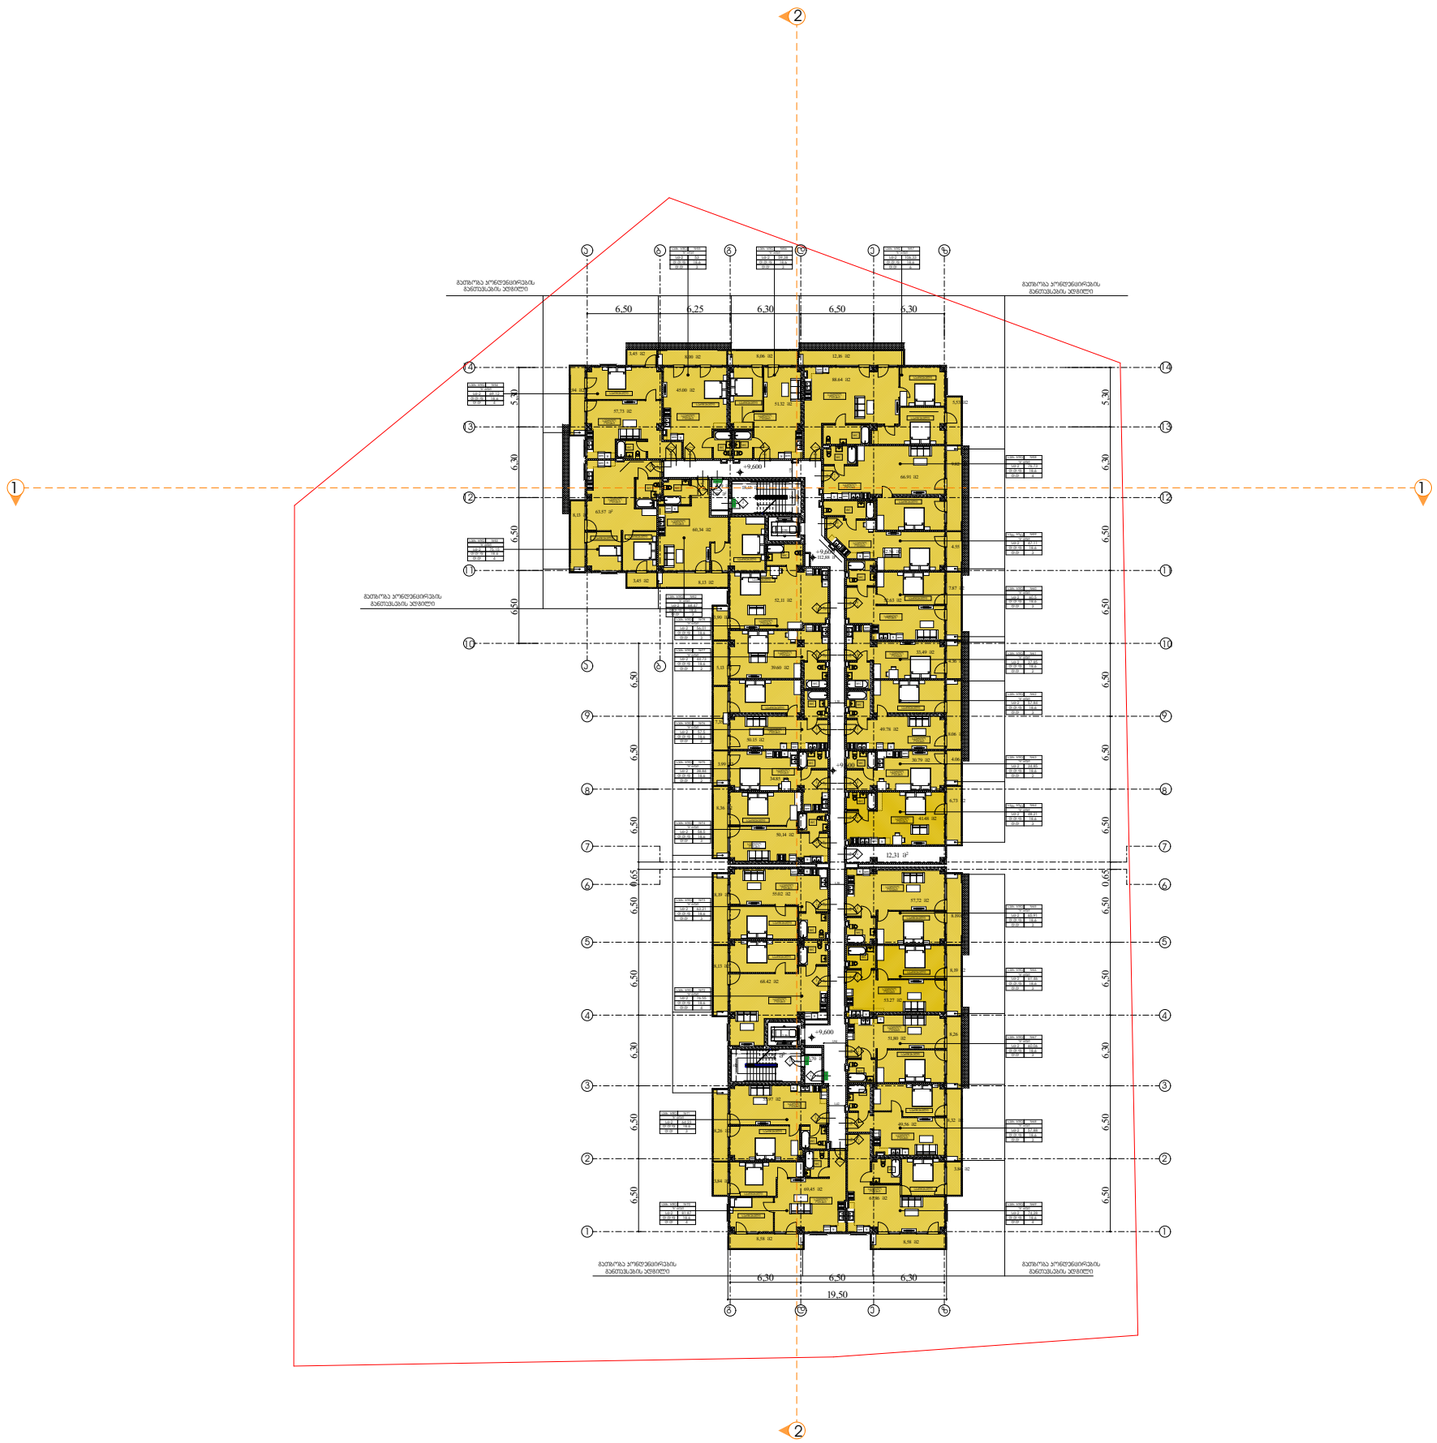
მეზობლის საზღვრიდან მანძილების ჯამობრივი
მეზობლის საზღვრიდან მანძილების ჯამობრივი
მეზობლის საზღვრიდან მანძილების ჯამობრივი
6,50
6,25
6,30
6,50
6,30
5,30
6,30
6,50
6,50
6,50

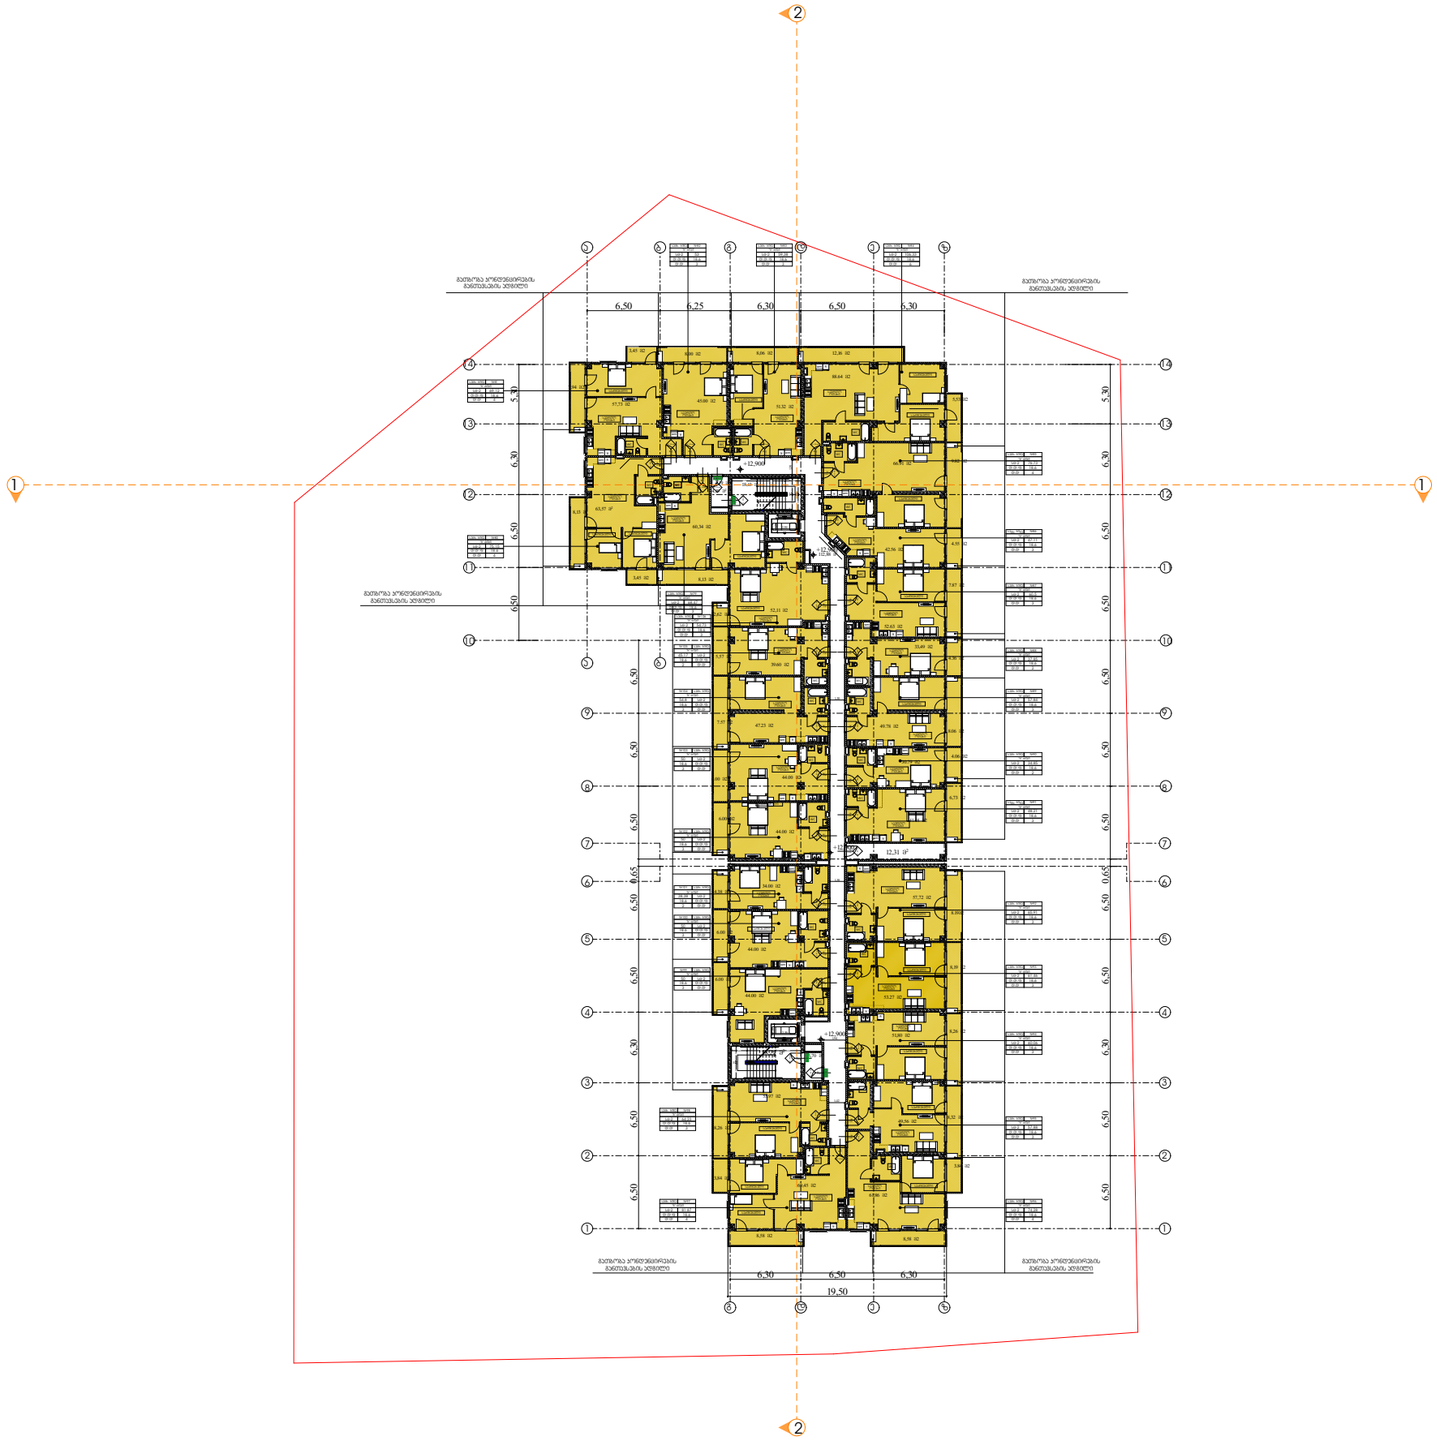

გეგმა +12.900 ნიშნულზე დაჩრდილულობა და გასასვლელი საშუალებები

პირობითი აღნიშვნები

- საკადასტრო საზღვარი
- ბეტონის კედელი
- ბეტონის ხვეული
- ბლოკის კედელი
- ტიხარი
- ერთ ფრთიანი კარი ზღურბლით
- ერთ ფრთიანი კარი

- ოთახისსართის ნომერი
- ოთახისსართის ფართობია
- ოთახისსართის საერთო ფართი
- დაუსაბუთებლობის ფაქტორითი ფართობი
- დაუსაბუთებლობის ფაქტორება
- დაუსაბუთებლობის ჯგუფი (ქვაჯგუფი)

- პარის მეპასუხეული სიმაღლე
- პარის ნომერი
- სანაძრავეტაჟობა (მეტ)
- პარის მეპასუხეული სიმაღლე


საევაკუაციო გასასვლელი

გასასვლელთან მისადგომი მაქსიმალური მანძილი 37.53 მ.

დაუსაბუთებლობის ჯგუფების აღნიშვნები

დირექტორი : ჯირილე მორჩილაძე	არქიტექტორი: ჯირილე მორჩილაძე გიორგი შონია გოჩა ნადირაშვილი ანა წიკლაური	გეოლოგია:	სახანძრო უსაფრთხოება:	საპროექტო ორგანიზაცია შ.პ.ს "დიზაინ სტუდიო"	მრავალბინიანი საცხოვრებელი სახლი ს/კ 01.18.13.037.233	დამკვეთი:

№25	1:400
	აე -102 - დგ

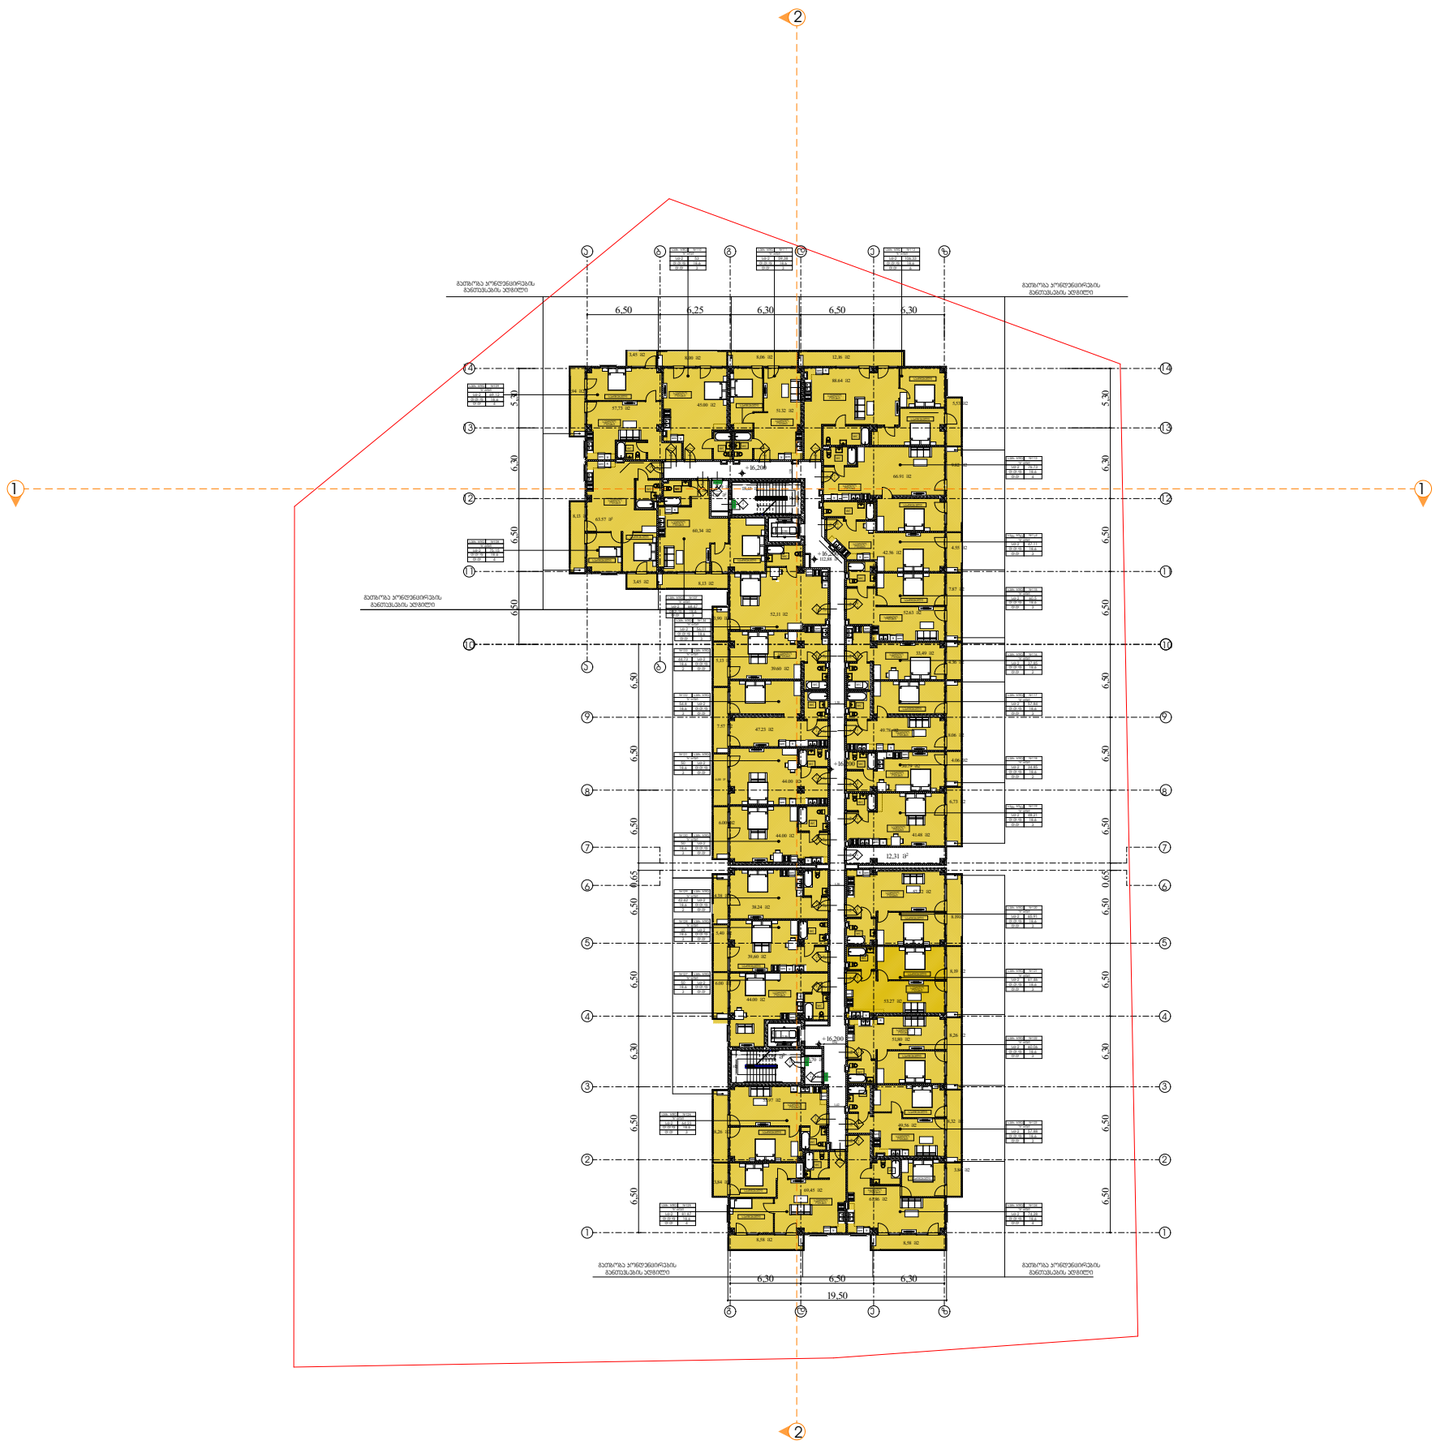

გეგმა +16.200 ნიშნულზე დახვეგბულობა და გასასვლელი საშუალებები

პირობითი აღნიშვნები

- საკადასტრო საზღვარი
- ბეტონის კედელი
- ბეტონის ხვეული
- ბლოკის კედელი
- ტიხარი
- ვერ ფრთაანი კარი ზღურბლით
- ვერ ფრთაანი კარი

- ოთახისსართის ნომერი
- ოთახისსართის ფართობია
- ოთახისსართის სანორმო ფართი
- დაუსაბუთებლობის ფაქტორითი ფართობი
- დაუსაბუთებლობის ფაქტორითა
- დაუსაბუთებლობის ჯგუფი (კატეგორია)

- პარის მუპასუხისი სიმაღლე
- პარის ნომერი
- სანაძრავეებლობა (EI30)
- პარის მუპასუხისი სიმაღლე

საევაკუაციო გასასვლელი


გასასვლელთან მისადგომი მაქსიმალური მანძილი 37.53 მ.

დაუსაბუთებლობის ჯგუფების აღნიშვნები


დირექტორი : ჯირილე მორჩილაძე	არქიტექტორი: ჯირილე მორჩილაძე გიორგი შონია გოჩა ნადირაშვილი ანა წიკლაური	გეოლოგია:	სახანძრო უსაფრთხოება:	საპროექტო ორგანიზაცია შ.პ.ს "დიზაინ სტუდიო"	მრავალბინიანი საცხოვრებელი სახლი ს/კ 01.18.13.037.233	დამკვეთი:

№25 | 1:400 | აე -102 - დგ

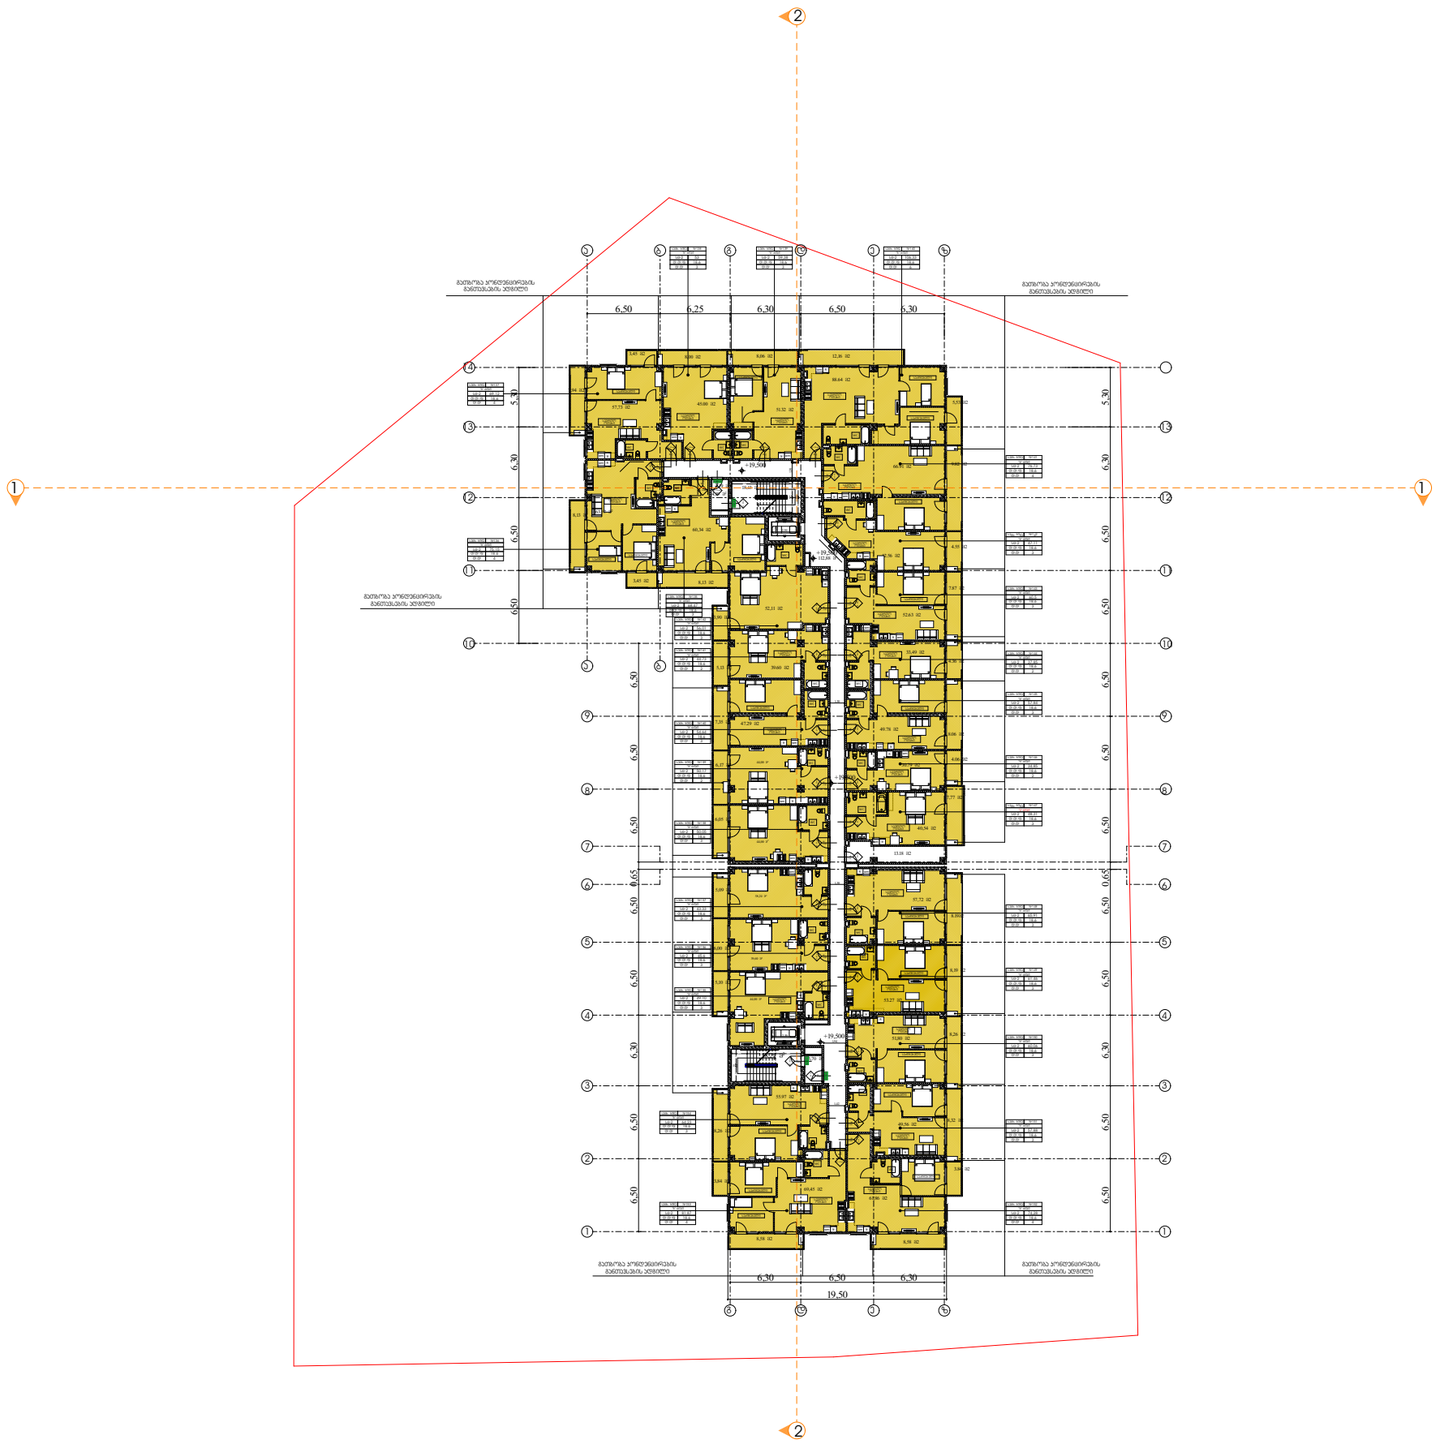

გეგმა +19.500 ნიშნულზე დაჩრდილულობა და გასასვლელი საბუთებები

პირობითი აღნიშვნები

- საკადასტრო საზღვარი
- ბეტონის კედელი
- ბეტონის ხვეული
- ბლოკის კედელი
- ტიხარი
- ერთ ფრთიანი კარი ზღურბლით
- ერთ ფრთიანი კარი

- ოთახისსართის ნომერი
- ოთახისსართის ფართობი
- ოთახისსართის სარეზო ფართი
- დაჩრდილულობა, ფანჯრებთან შესაბამისად
- დაჩრდილულობა, ფანჯრებზე
- დაჩრდილულობის ჯგუფი (ქვემოჯგუფი)

- პარის მეპასუხეული სიმაღლე
- პარის ნომერი
- სანაცრეველეზოგა (მეტ)
- პარის მეპასუხეული სიმაღლე

საევაკუაციო გასასვლელი


გასასვლელთან მისადგომი მაქსიმალური მანძილი 37.53 მ.

დაჩრდილულობის ჯგუფების პლინძანები


დირექტორი :	არქიტექტორი:	გეოლოგია:	სახანძრო უსაფრთხოება:	საპროექტო ორგანიზაცია	მრავალბინიანი საცხოვრებელი სახლი	დამკვეთი:
პირილე მორჩილაძე	პირილე მორჩილაძე გიორგი შონია გოჩა ნადირაშვილი ანა წიკლაური			შ.პ.ს "დიზაინ სტუდიო"	ს/კ 01.18.13.037.233	

№25 | 1:400 | აე -102 - დგ

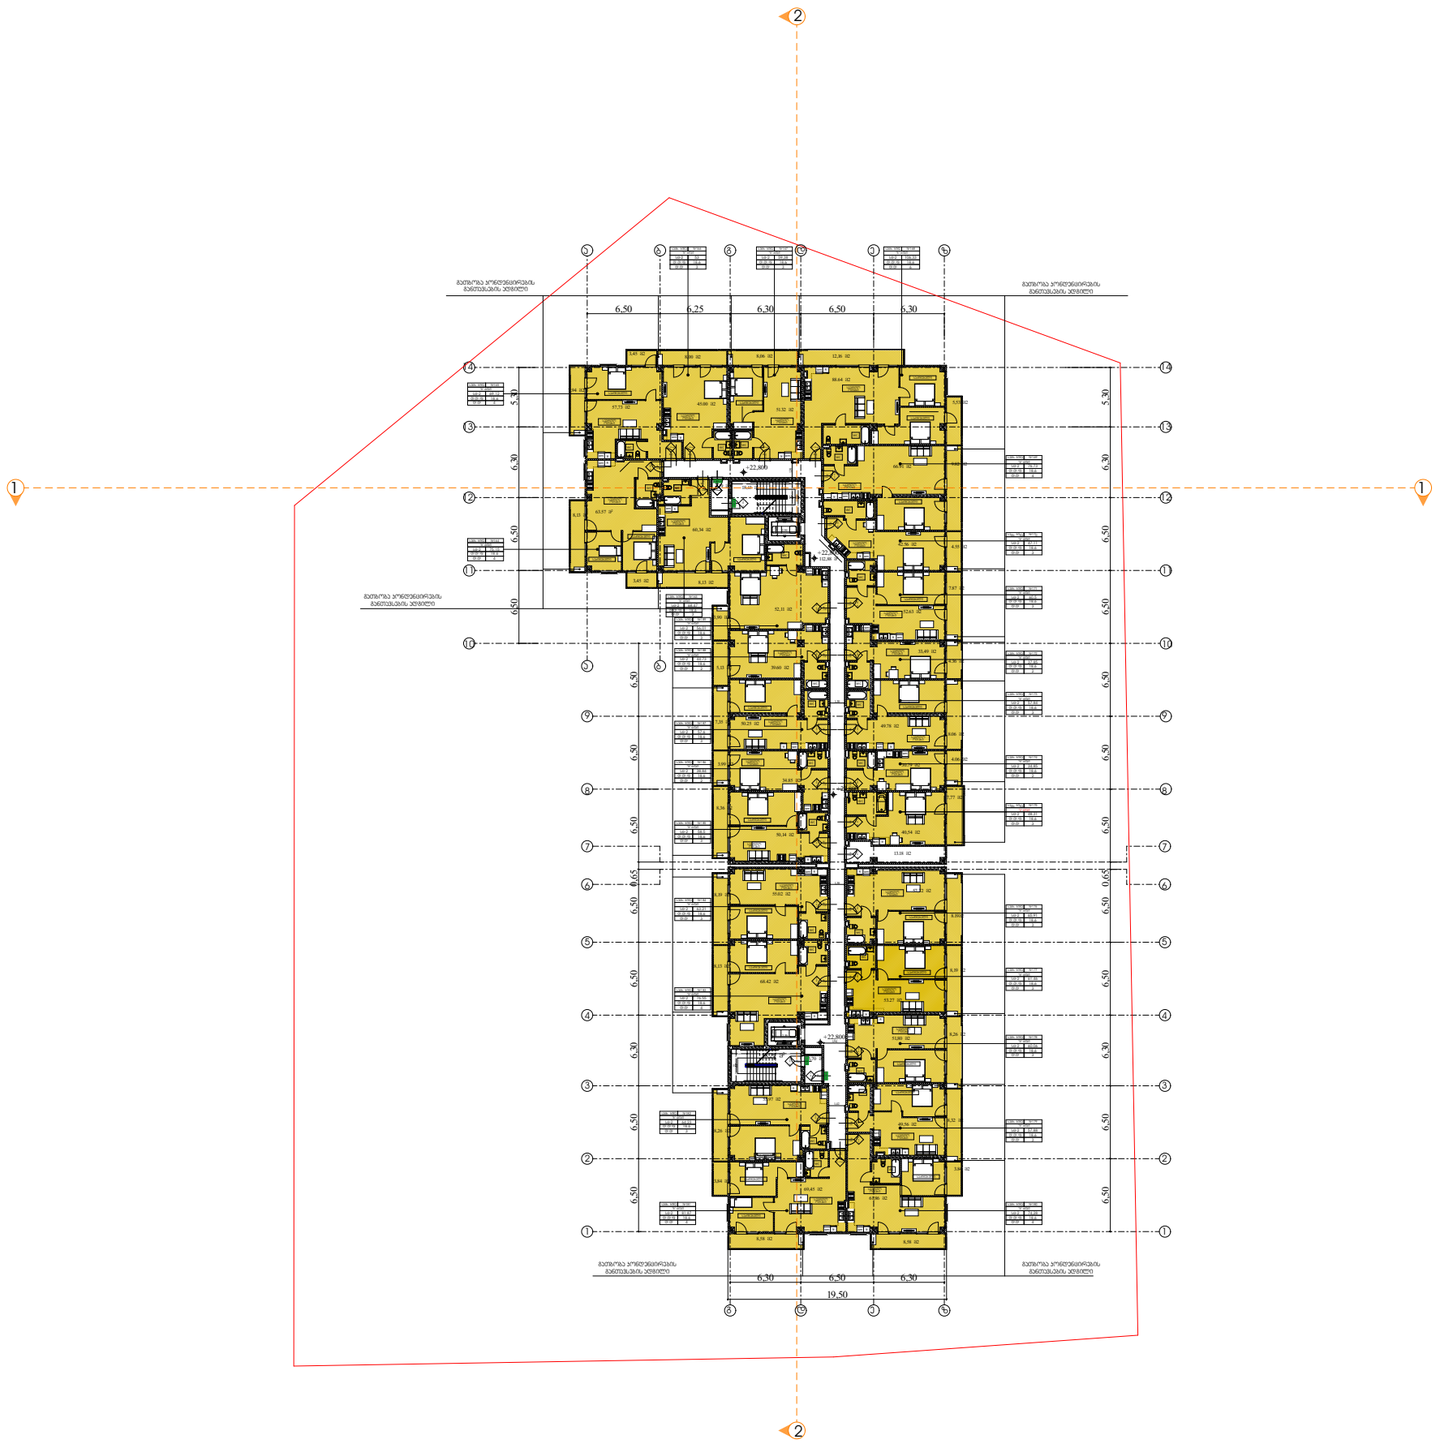

გეგმა +22.800 ნიშნულზე დაჩრდილულობა და გასასვლელი საშუალებები

პირობითი აღნიშვნები

- საკადასტრო საზღვარი
- ბეტონის კედელი
- ბეტონის ხვეტი
- ბლოკის კედელი
- ტიხარი
- ერთ ფრთიანი კარი ზღურბლით
- ერთ ფრთიანი კარი

- ოთახისსართის ნომერი
- ოთახისსართის ფართობია
- ოთახისსართის საერთო ფართი
- დაუსვენებლობის ფაქტორითა შესწორებულ
- დაუსვენებლობის ფაქტორით
- დაუსვენებლობის ჯგუფი (ჰიგიენური)

- პარის მუდმივუფალი სიმაღლე
- პარის ნომერი
- ხანძარგადვებრობა (EI30)
- პარის მუდმივუფალი სიმაღლე

საევაკუაციო გასასვლელი


გასასვლელთან მისადგომი მაქსიმალური მანძილი 37.53 მ.


დაუსვენებლობის ჯგუფების აღნიშვნები


დირექტორი : პირილე მორჩილაძე	არქიტექტორი: პირილე მორჩილაძე გიორგი შონია გოჩა ნადირაშვილი ანა წიკლაური	გეოლოგია:	სახანძრო უსაფრთხოება:	საპროექტო ორგანიზაცია შ.პ.ს "დიზაინ სტუდიო"	მრავალბინიანი საცხოვრებელი სახლი ს/პ 01.18.13.037.233	დამკვეთი:

№25	1:400 აე -102 - დგ

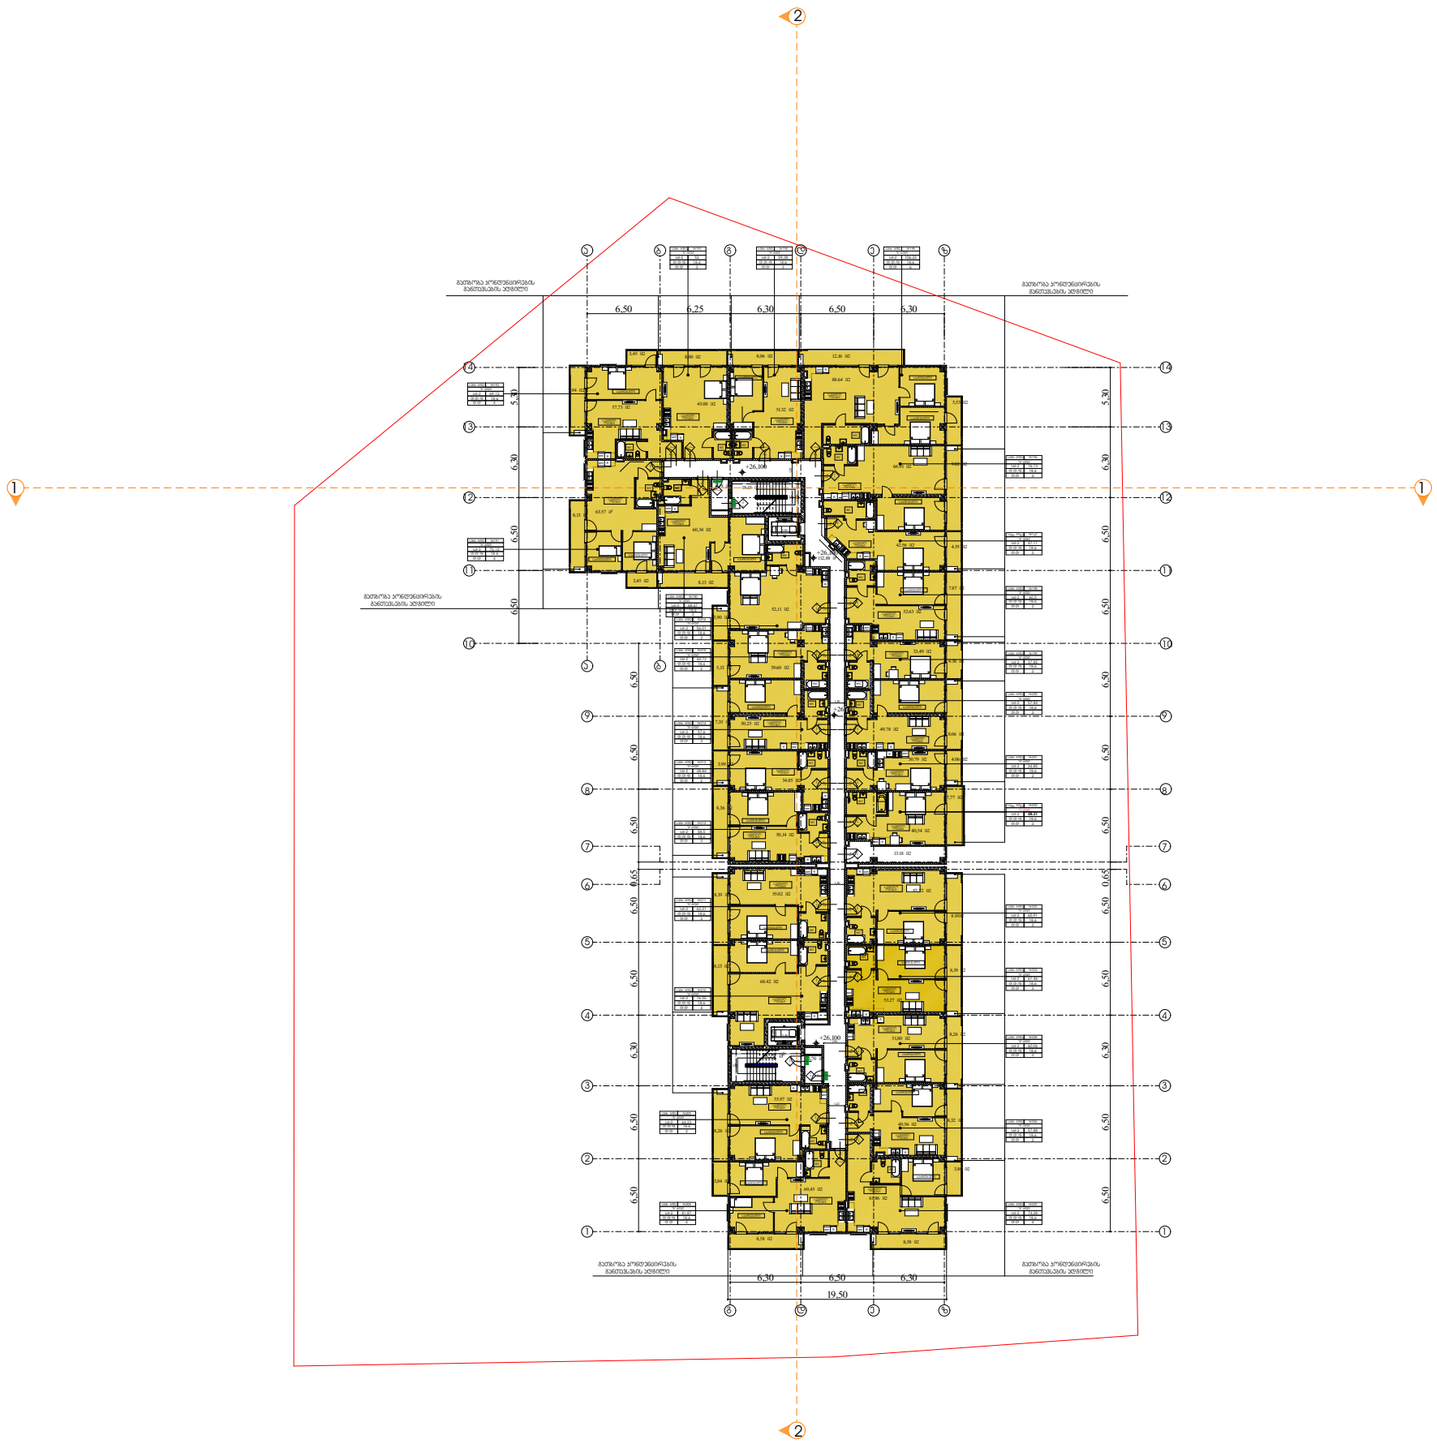
მეზობელ პარცელებიდან მანძილებიის ნებადართი
მეზობელ პარცელებიდან მანძილებიის ნებადართი
6,50
6,25
6,30
6,50
6,30
5,30
6,30
6,50
6,50
6,50

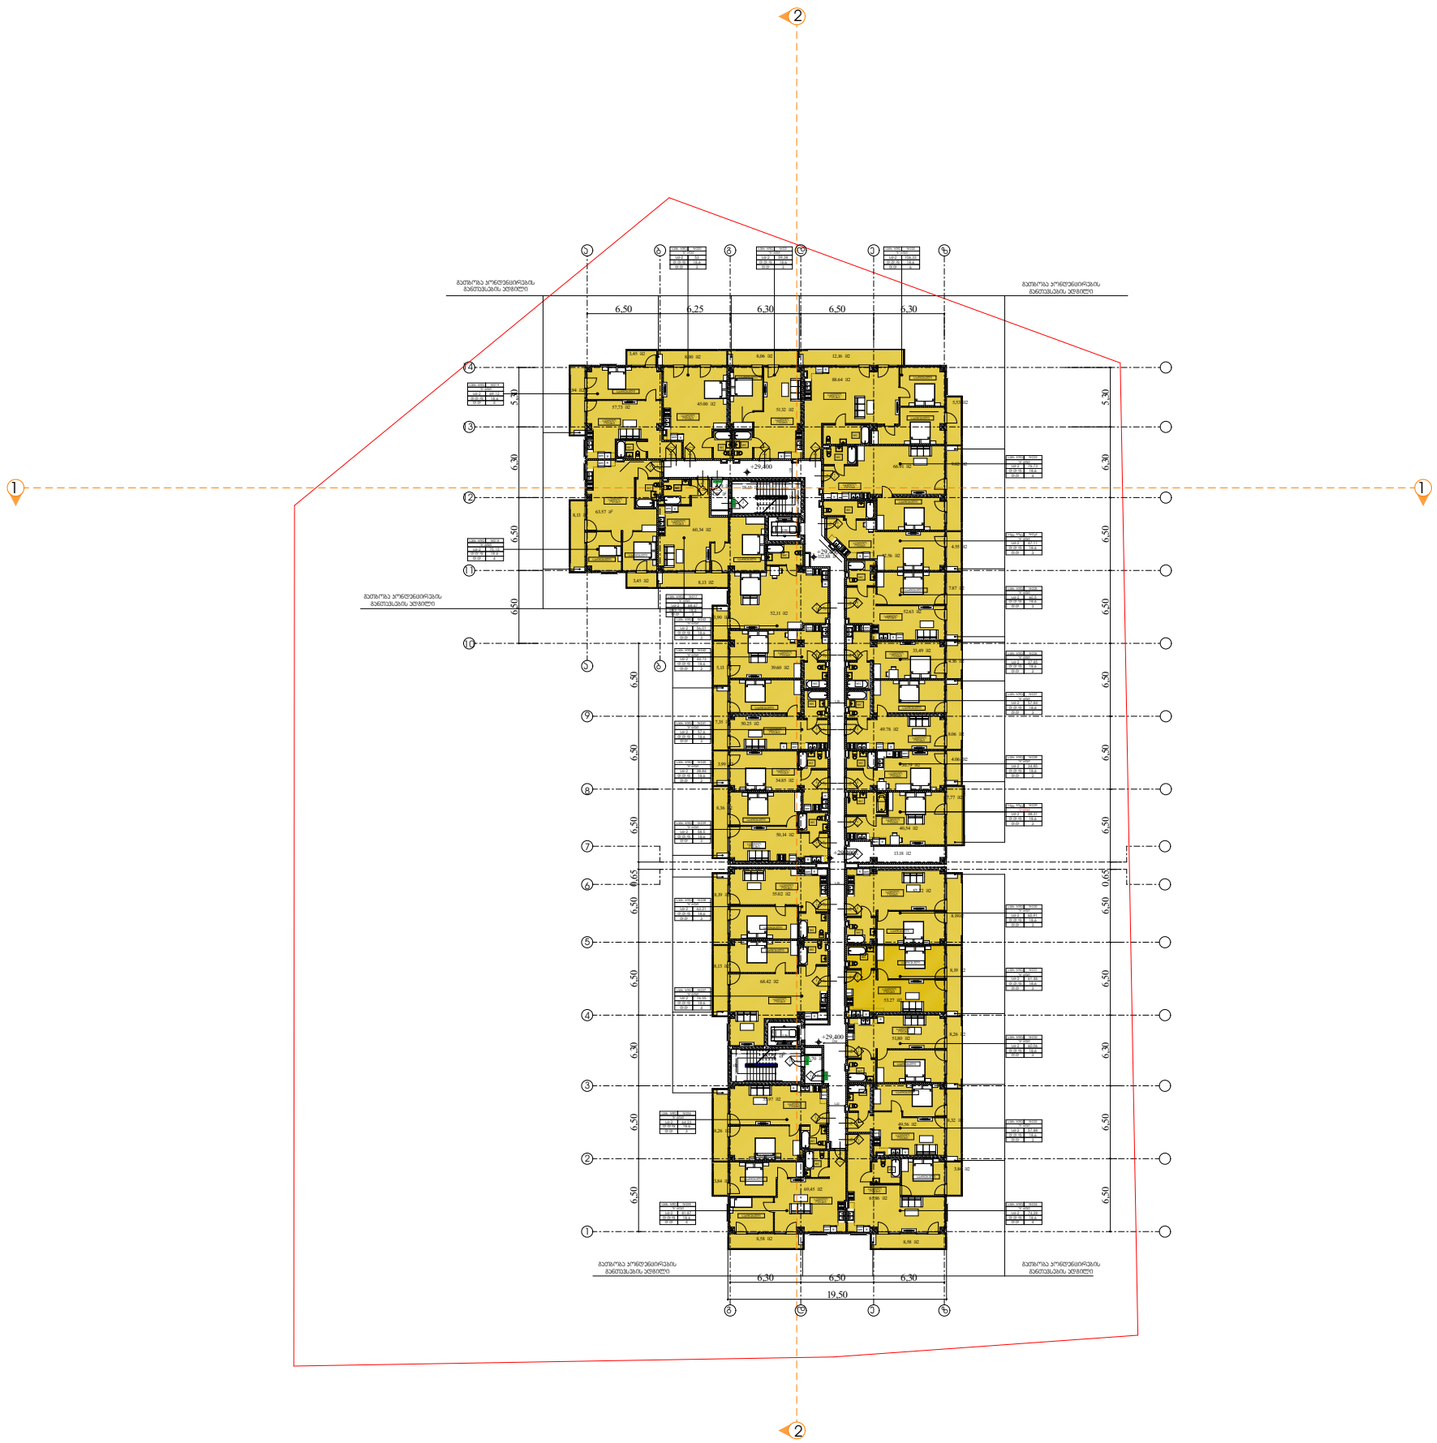

გეგმა +29.400 ნიშნულზე დაჩავებულობა და გასასვლელი საშუალებები

პირობითი აღნიშვნები

- საკადასტრო საზღვარი
- ბეტონის კედელი
- ბეტონის ხვეტი
- მწვანის კედელი
- ტიხარი
- ერთ ფრთიანი კარი ზღურბლით
- ერთ ფრთიანი კარი

- ოთახისსართის ნომერი
- ოთახისსართის ფართობი
- ოთახისსართის სანორმო ფართი
- დაჩაუვებულობის ფაქტორით შემცირებული
- დაჩაუვებულობის ფაქტორით
- დაჩაუვებულობის ჯგუფი (კატეგორია)

- პარის მაქსიმუმების სიმაღლე
- პარის ნომერი
- სანაპრომეტეორა (მეტრ)
- პარის მაქსიმუმების სიმაღლე

საევაკუაციო გასასვლელი


გასასვლელთან მისადგომი მაქსიმალური მანძილი 37.53 მ.


დაჩაუვებულობის ჯგუფების აღნიშვნები


დირექტორი : ჯირილე მორჩილაძე	არქიტექტორი: ჯირილე მორჩილაძე გიორგი შონია გოჩა ნადირაშვილი ანა წიკლაური	გეოლოგია:	სახანძრო უსაფრთხოება:	საპროექტო ორგანიზაცია შ.პ.ს "დიზაინ სტუდიო"	მრავალბინიანი საცხოვრებელი სახლი ს/კ 01.18.13.037.233	დამკვეთი:

№25 | 1:400 | აე -102 - დგ

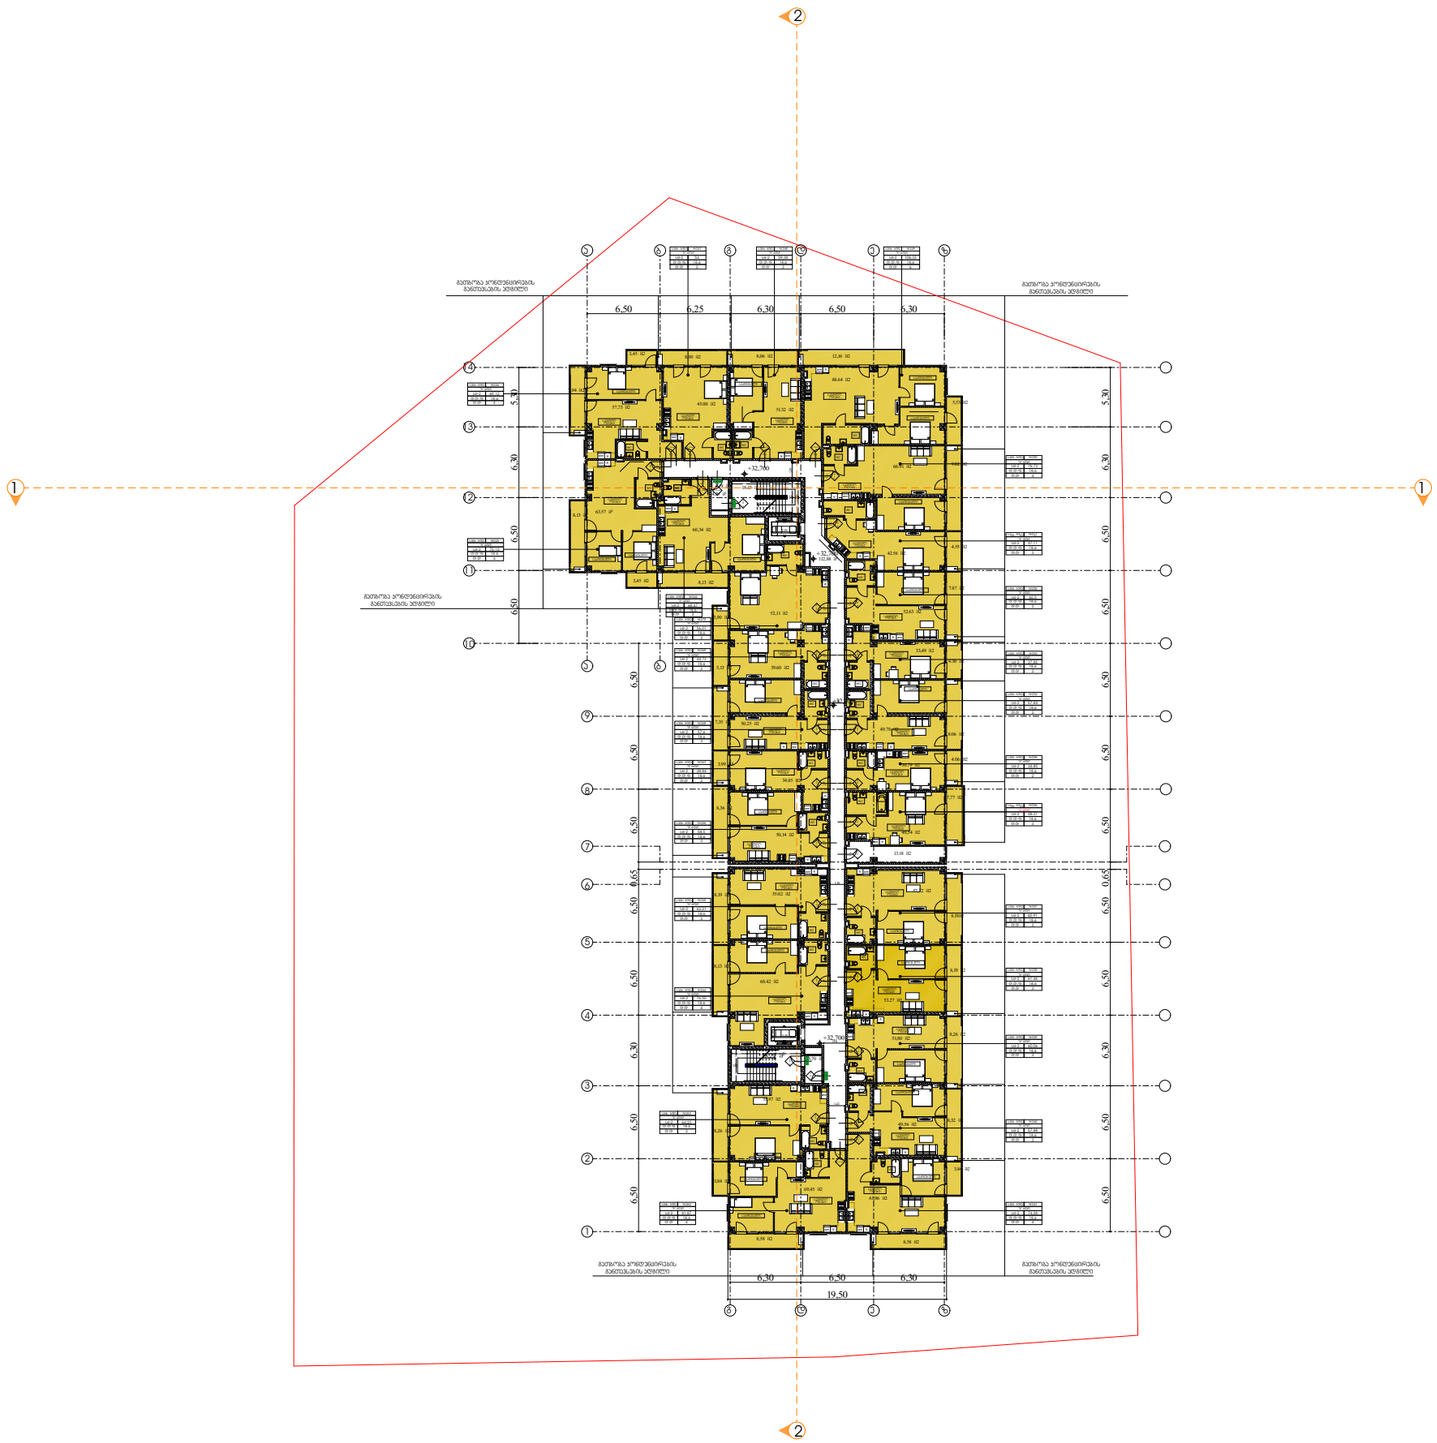
მეზობელ პარცელებიდან მანძილების ზონები
6,50
6,25
6,30
6,50
6,30
5,30
6,30
6,50
6,50
6,50

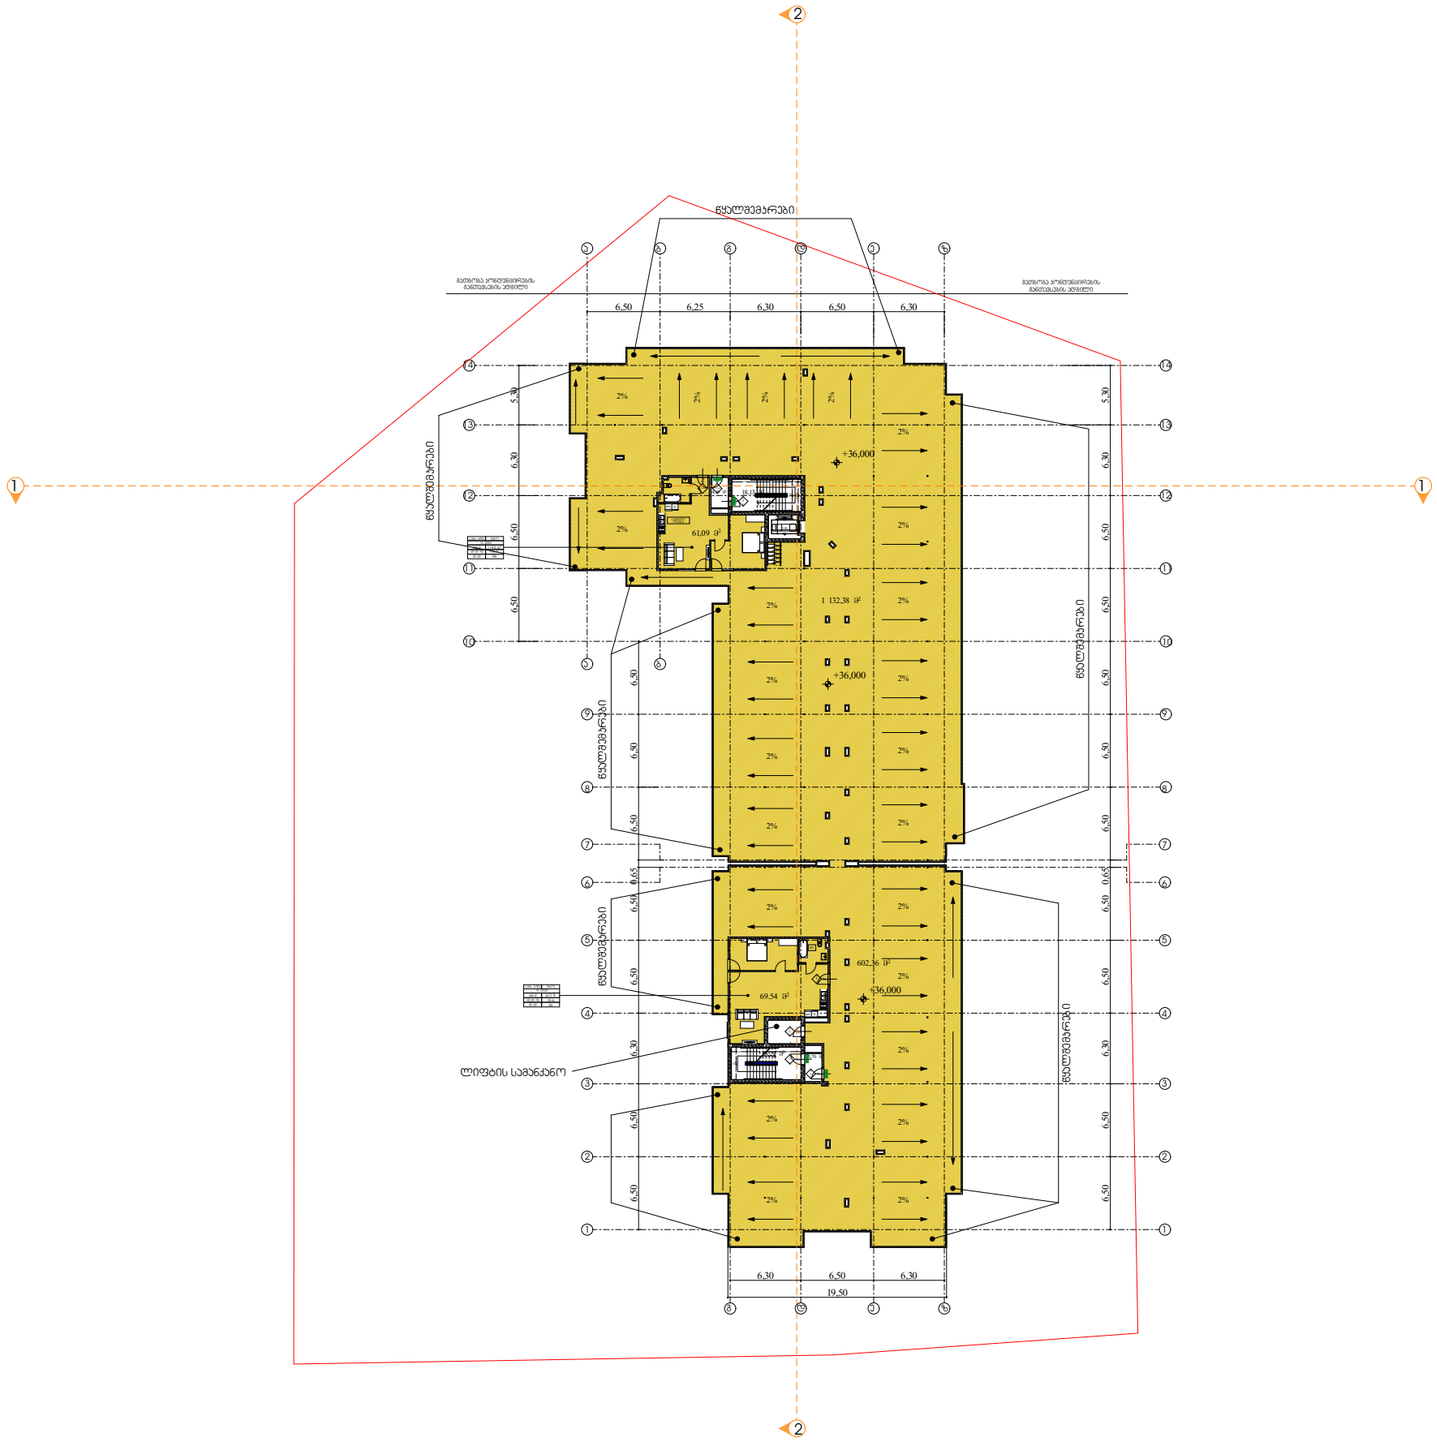

გეგმა +36.000 ნიშნულზე დასავებულობა და გასასვლელი საშუალებები

პირობითი აღნიშვნები

საკადასტრო საზღვარი
ბეტონის კედელი
ბეტონის სვეტი
ბლოკის კედელი
ტიხარი
ერთ ფრთიანი კარი ზღურბლით
ერთ ფრთიანი კარი

ოთახისსართის ნომერი
ოთახისსართის ფართობი
ოთახისსართის საერთო ფართი
დაუსველებლობის ფენობრივი შემადგენლობა
დაუსველებლობის ფენობრივი
დაუსველებლობის ზედა ნიშნული

პარის მეშვიდეული სიმაღლე
პარის ნომერი
ხანძარმედეგობა (წთ)
პარის მეშვიდეული სიმაღლე


საველაუკეთიო გასასვლელი


გასასვლელთან მისადგომი მაქსიმალური მანძილი 37.53 მ.

დაუსველებლობის ჯვრედის აღნიშვნები

დირექტორი :	არქიტექტორი:	გეოლოგია:	სახანძრო უსაფრთხოება:	საპროექტო ორგანიზაცია	მრავალბინიანი საცხოვრებელი სახლი	დამკვეთი:
ჯირილე მორჩილაძე	ჯირილე მორჩილაძე გიორგი შრონია გოჩა ნადირაშვილი ანა წიკლაური			შ.პ.ს "დიზაინ სტუდიო"		

№25 | 1:400 | აე -102 - დგ

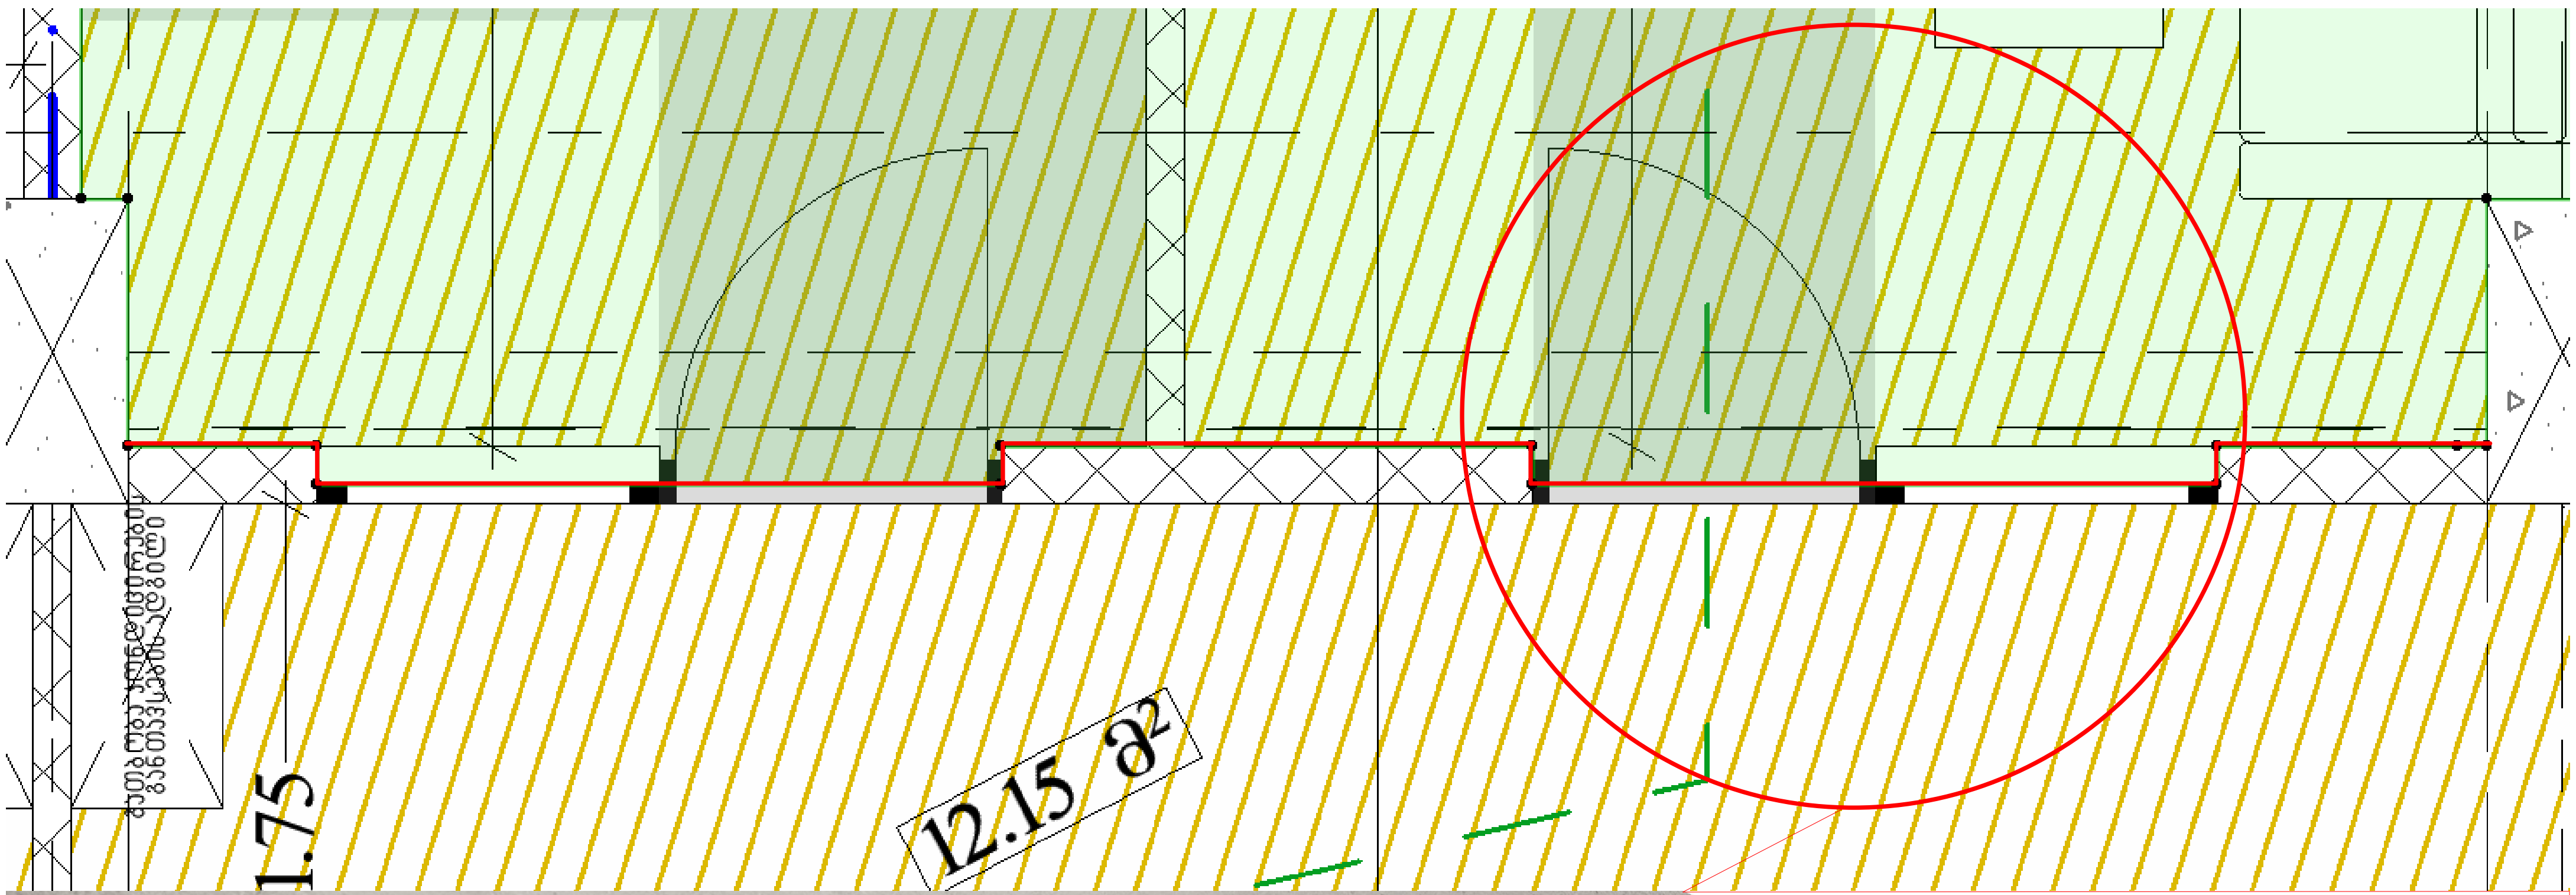
12.15 მ²

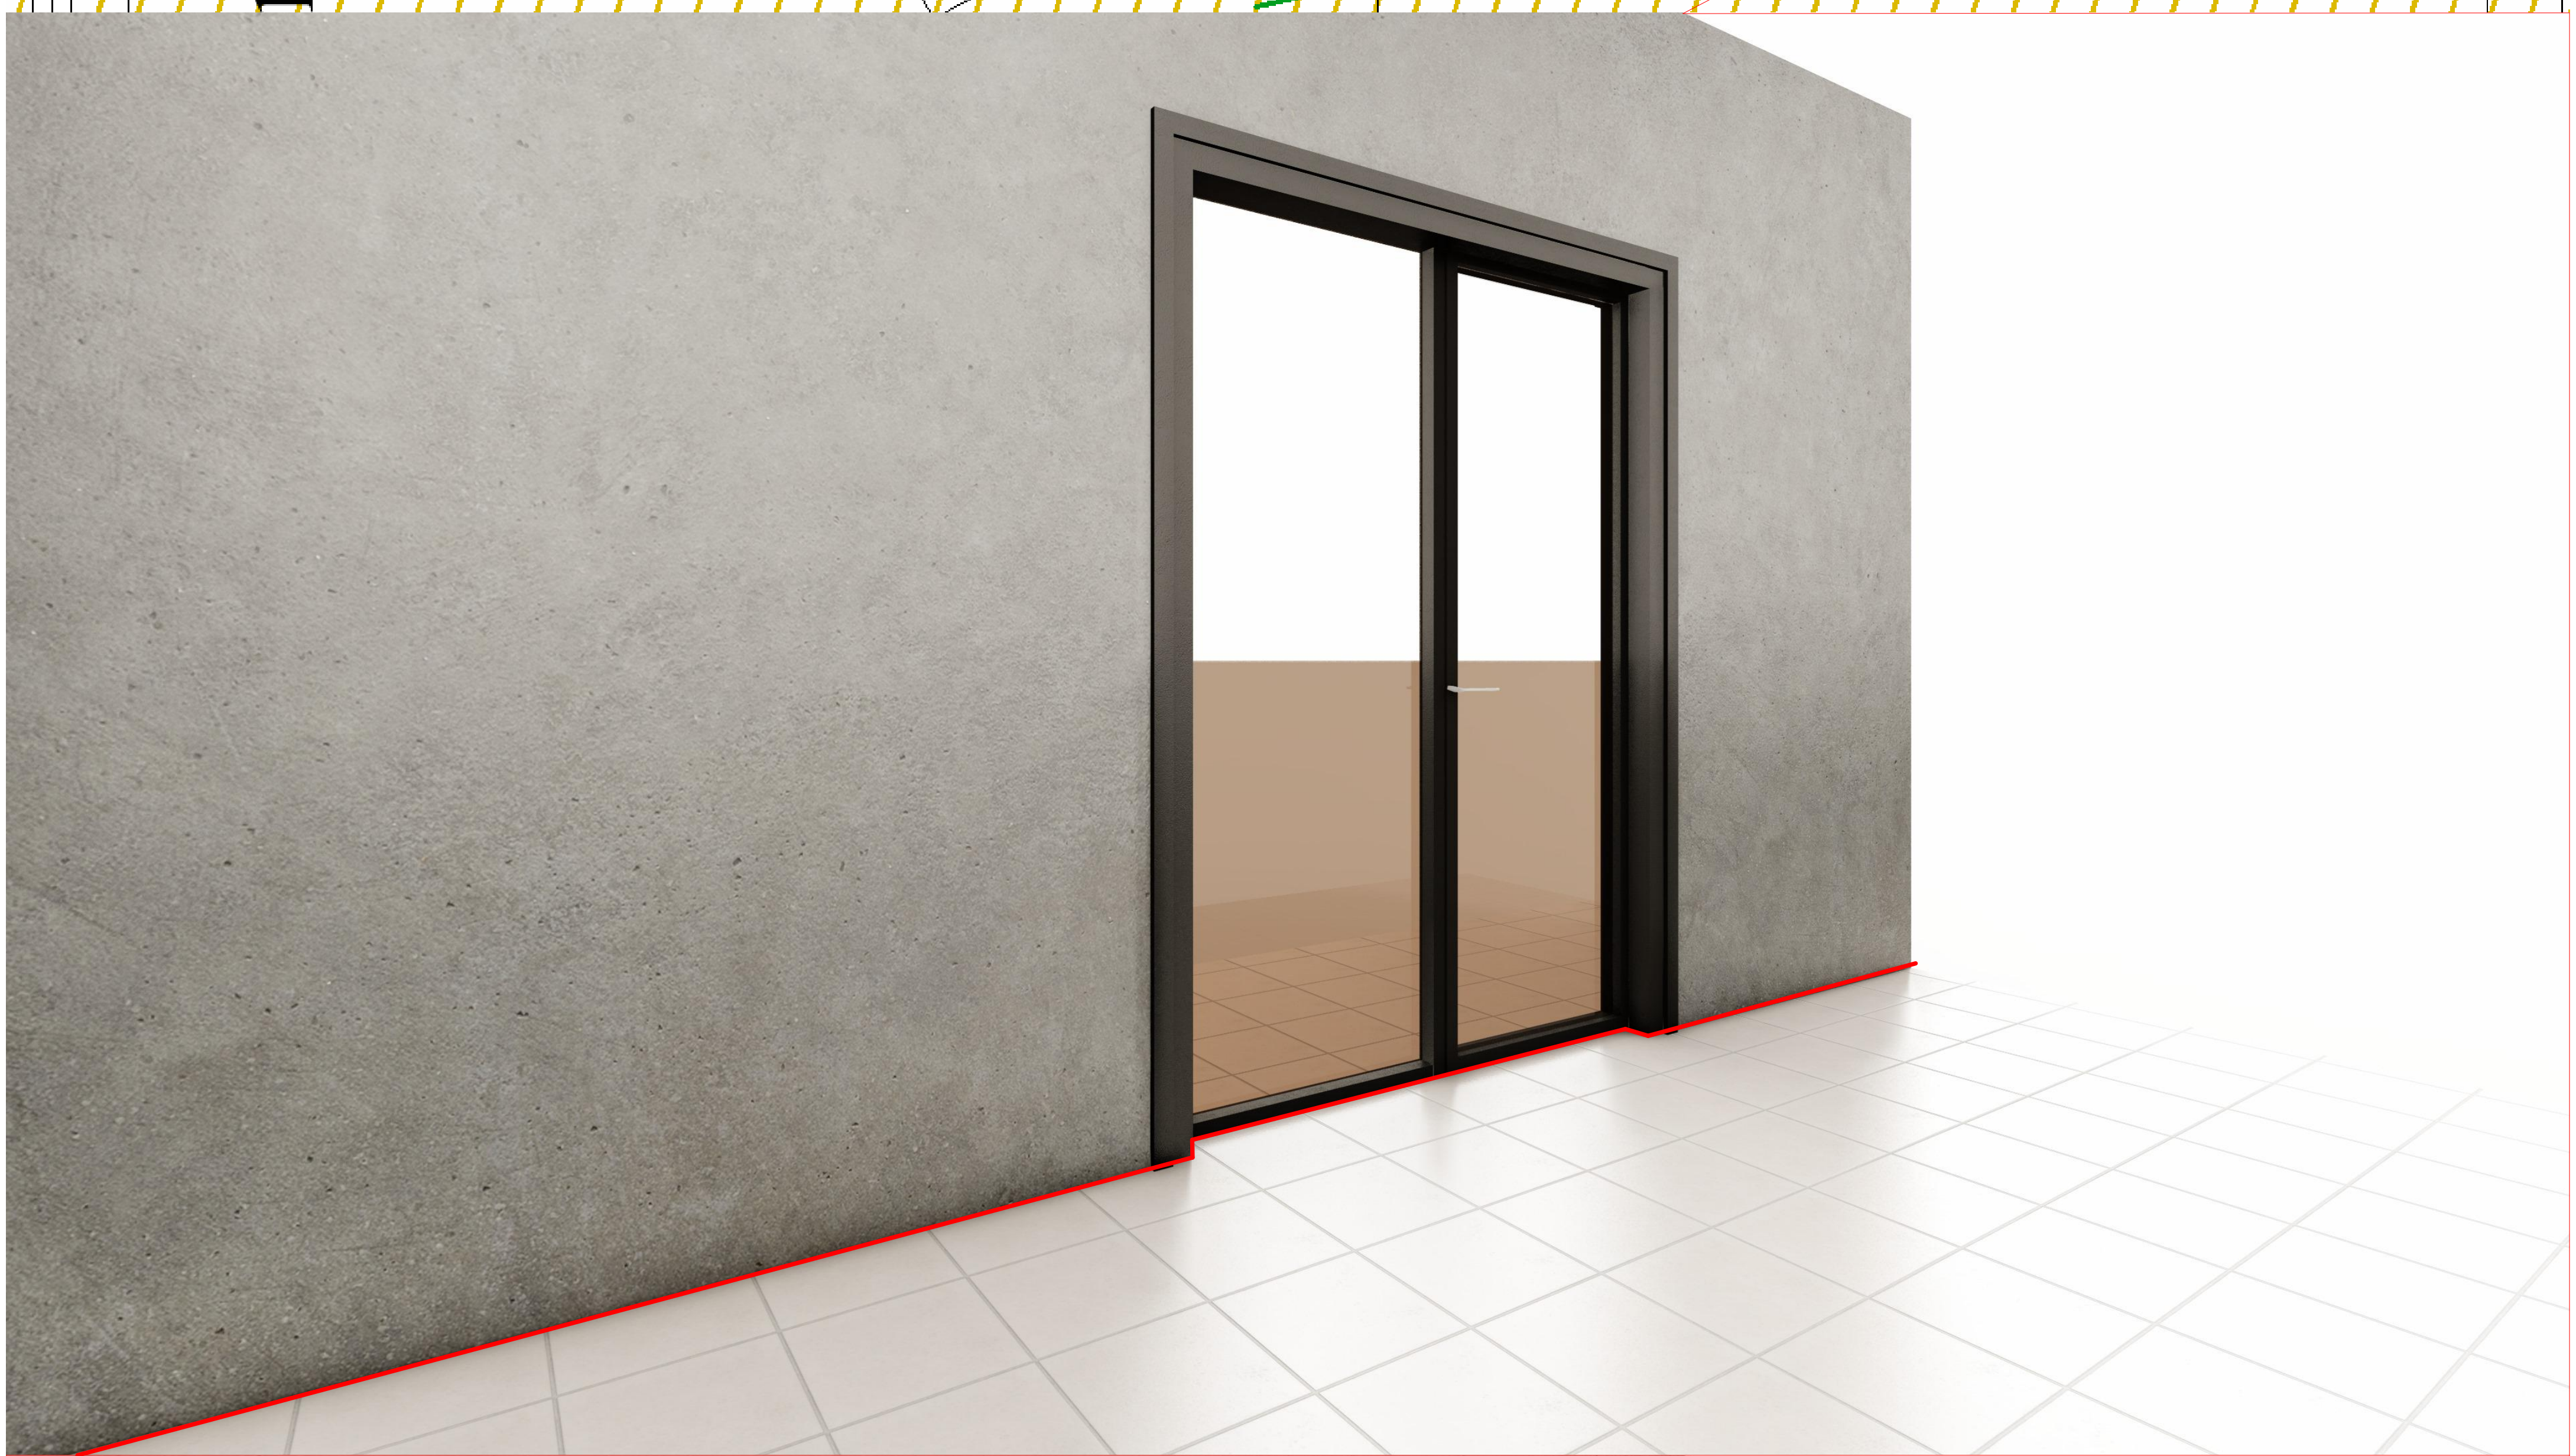


საცხოვრებელი ფართი (სც-2)



გეგმა +0.00 ნიშნულზე

ხანძარსაწინააღმდეგო გეგმა

პირობითი აღნიშვნები

საკადასტრო საზღვარი	
ბეტონის კედელი	
ბეტონის სვეტი	
გენერალური გეგმის კედელი	ბიჯი-1
ტიხარი	A
ძირითადი კონსტრუქციული ჩარჩო	3
მძიმე ალუმინის ფერთხილი კარი	
მარე	2
შიგა	2
არამზიდი კედლები და ბიხრები მარე	ცხრილი 602
არამზიდი კედლები და ბიხრები შიგა	0
იატაკის კონსტრუქცია და არაძირითადი ნაწილი	2
სახერხის კონსტრუქცია და არაძირითადი ნაწილი	1

არის თავისუფალი სიმაღლე
არის ნოშარი
ხანდარშეღებვა (წმ)
არის თავისუფალი სიგანეზე

საევაკუაციო მასალები

კედლის ცეცხლმედეგობა (ერთსაათიანი)	
კედლის ცეცხლმედეგობა (ორსაათიანი)	
კედლის ცეცხლმედეგობა (სამსაათიანი)	

	სიმბოლოს სახელწოდება
	ხელის ცეცხლმქრობი
	სახანძრო მილსადენი
	ორმხრივი კავშირის სისტემა, სახანძრო-სამაშველო დანაყოფებთან კავშირის სისტემა
	კვამლის ავტომატური აღმოჩენი
	კვამლზე მორეაგირე მექანიზმი
	სახანძრო მანქანის ღილაკი
	სამანქანო ხმოვანი მაცნობის სისტემა
	სახანძრო სიგნალიზაცია
	საევაკუაციო განათება
	სახანძრო-სამაშველო სამსახურის მიერ გამოსაყენებელი მისაერთებელი
	ჰიდრანტი

შენიშვნა:

გზა-ჯიხვები და ვესტიბიულები ნიავდება მექანიურად/დაწნევადია.

დერეფნები აღჭურვილია მექანიური განიავების/კვამლის მექანიური გაწოვის სისტემით.

ლიფტის შახტები დაწნევადია

ჰაერის დაწნევის სისტემა უზრუნველყოფილი იქნება სათადარიგო ელმომარაგებით.

დენის გათიშვის შემთხვევაში სათადარიგო ელექტროსისტემა ავტომატურად გაანათებს გასასვლელ სამუალებებს.

კონსტრუქციული პროექტის დამუშავებისას დაცული იქნას I-A კონსტრუქციის ტიპის მოთხოვნები.


ხანძარსაწინააღმდეგო დაცვის სისტემების საინჟინრო დოკუმენტაცია დამუშავდეს 28.01.16 წ. №41 დადგენილების შესაბამისად.


დირექტორი : ჯირილე მორჩილაძე	არქიტექტორი: ჯირილე მორჩილაძე გიორგი შონია გოჩა ნადირაშვილი ანა წიკლაური	გეოლოგია:	სახანძრო უსაფრთხოება:	საპროექტო ორგანიზაცია შ.პ.ს "დიზაინ სტუდიო"	მრავალბინიანი საცხოვრებელი სახლი ს/კ 01.18.13.037.233	დამკვეთი:

1:400

№38

ს -102

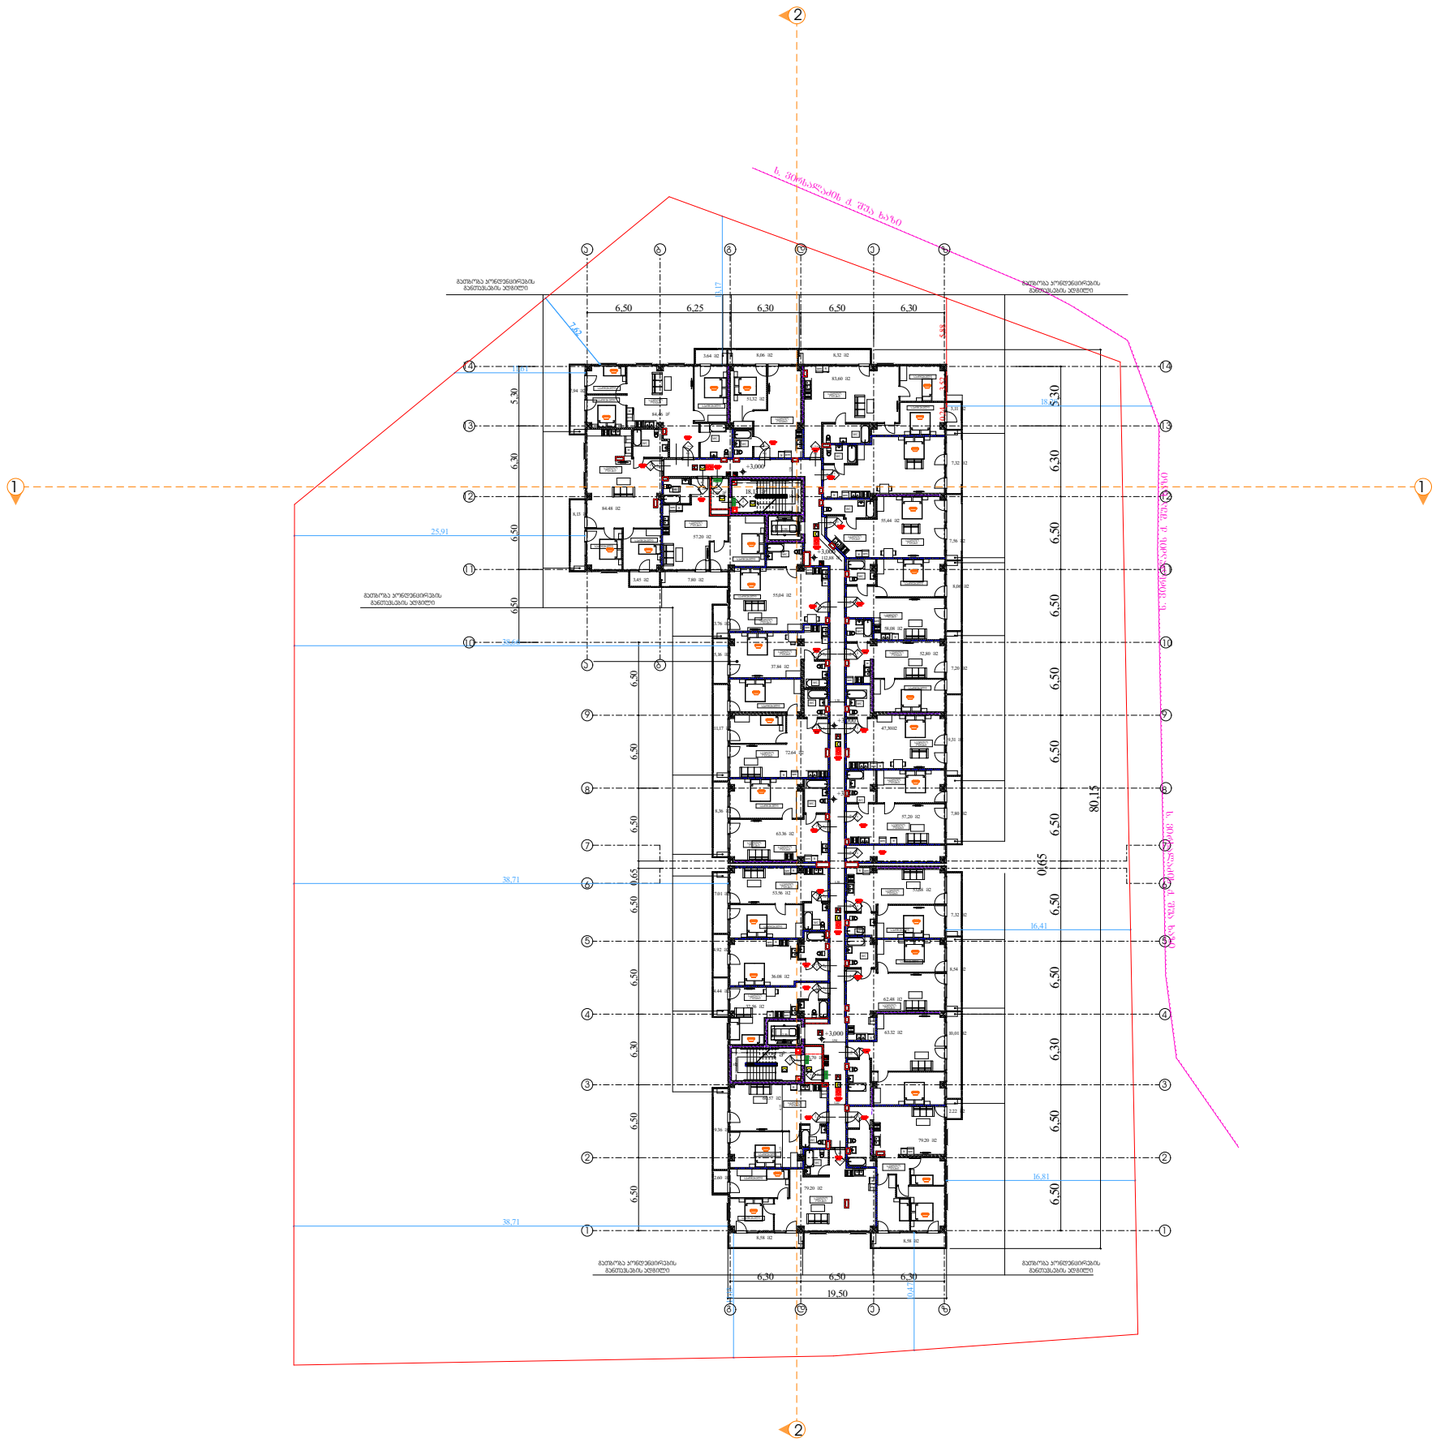
ს. ვაშლისჯვრის ქ. შეკა ხაზი
მეზობელი პირველადობის განთავსების ტერიტორია
6,50
6,25
6,30
6,50
6,30
5,30
6,30
6,50
6,50
6,50
6,50
6,50
6,50
6,50
6,50
6,50
6,30
6,50
6,50
6,50
6,50
6,50
6,50
6,50
6,50
6,50

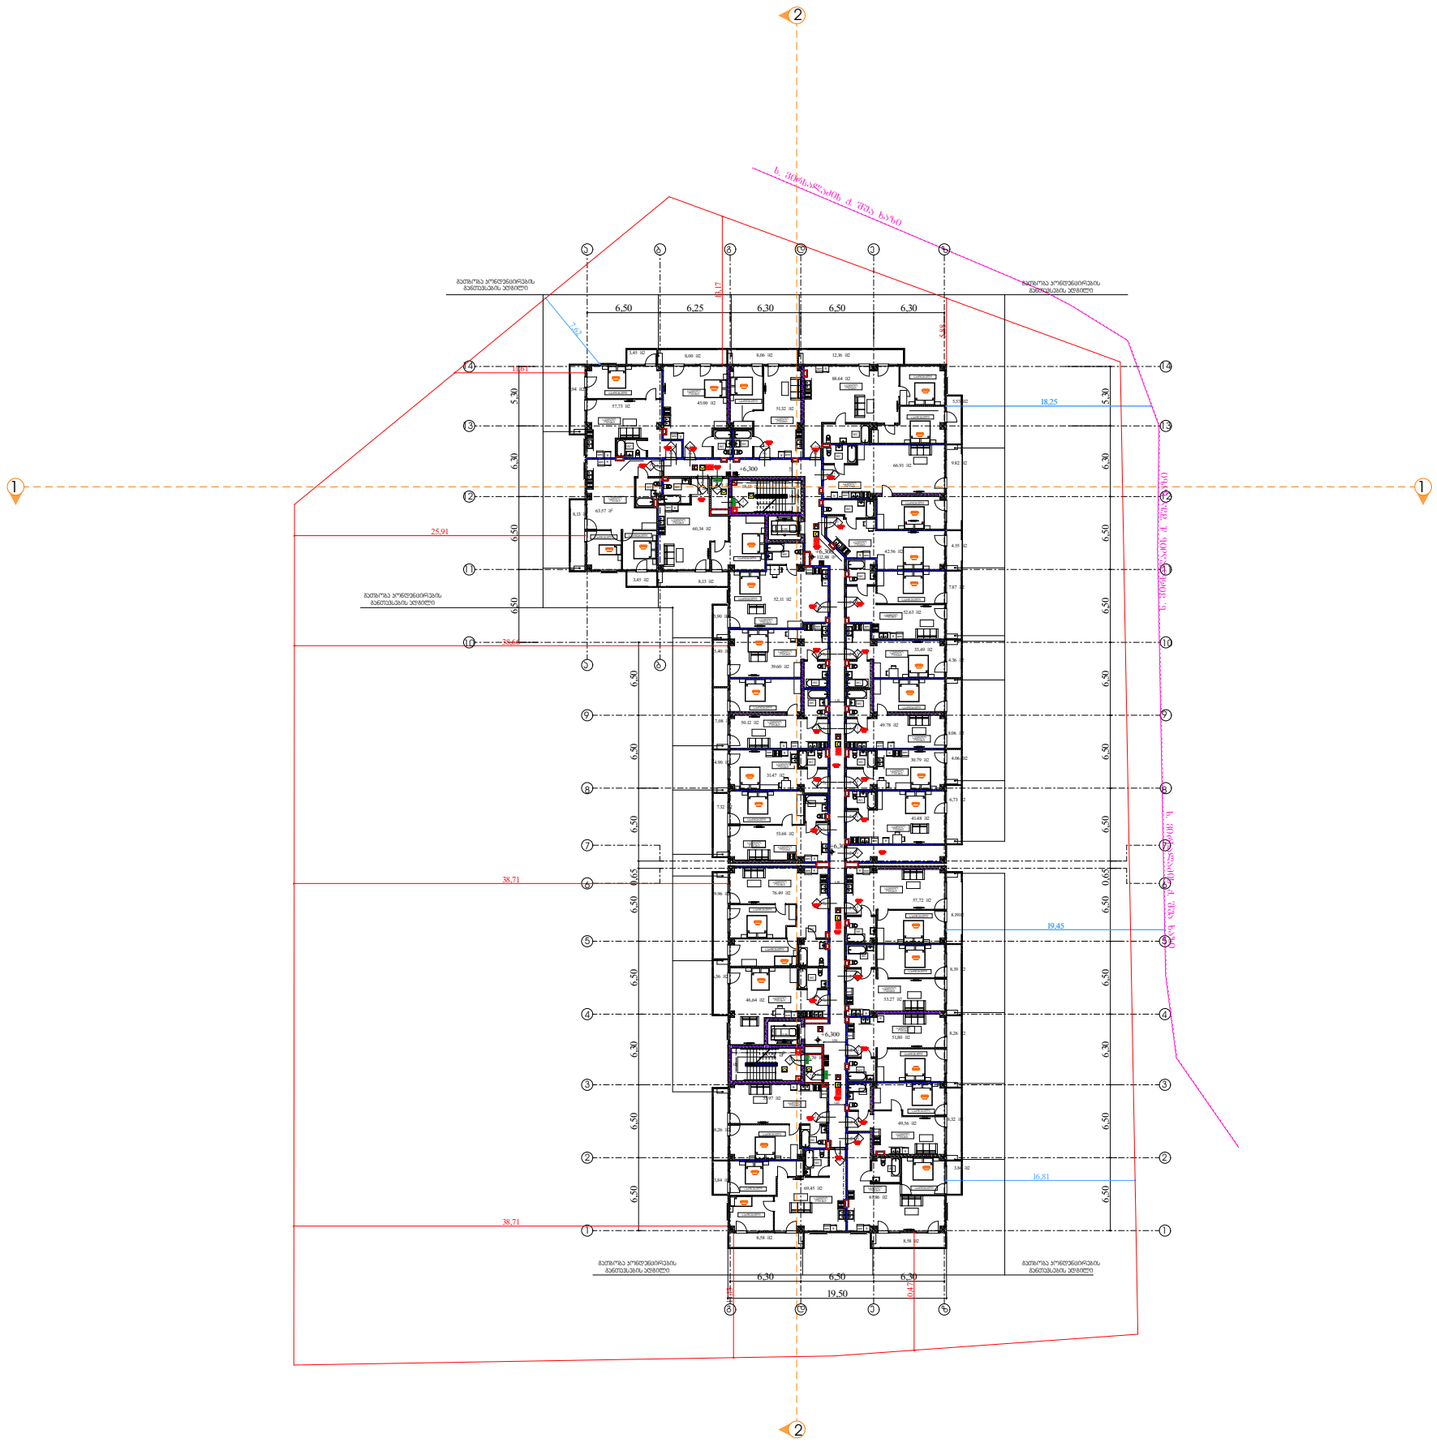

გეგმა +6.300 ნიშნულზე

ხანძარსაწინააღმდეგო გეგმა

პირობითი აღნიშვნები

საკადასტრო საზღვარი	
ბეტონის კედელი	
ბეტონის სვეტი	
გენერალური გეგმის კედელი	ბიჯი-1
ტიხარი	A
ძირითადი კონსტრუქციული ჩარჩო	3
მცირე ელემენტები ფრთაიანი კარი ზალურმაცით	
მძიმე ელემენტები ფრთაიანი კარი	
ბარე	2
შიგა	2
არამზიდი კედლები და ტიხრები ბარე	ცხრილი 602
არამზიდი კედლები და ტიხრები შიგა	0
იატაკის კონსტრუქცია და არაძირითადი ნაწილი	2
სახერხვის კონსტრუქცია და არაძირითადი ნაწილი	1

	არის თავისუფალი სიმაღლე
	არის ნოშარი
	ხანძარმედეგობა (წთ)
	არის თავისუფალი სიგანეები

საევაკუაციო მასასვლელი

	კედლის ცეცხლმედეგობა (ერთსაათიანი)
	კედლის ცეცხლმედეგობა (ორსაათიანი)
	კედლის ცეცხლმედეგობა (სამსაათიანი)

	სიმბოლოს სახელწოდება
	ხანძრის ცეცხლმქრობი
	სახანძრო მილსადენი
	ორმხრივი ავშირის სისტემა, სახანძრო-სამეფსერო დანაყოფთან ავშირის სისტემა
	ჯვამლის ავტომატური აღმოჩენი
	ჯვამლზე მორეაგირე მექანიზმი
	სახანძრო განგაშის ღილაკი
	საგანგაშო ხმოვანი განგაშის სისტემა
	სახანძრო სიგნალიზაცია
	საევაკუაციო განათება
	სახანძრო-სამეფსერო სამსახურის მიერ გამოსაყენებელი მისაერთებელი
	ჰიდრანტი

შენიშვნა:

გზა-ჭიბეები და ვესტიბიულები ნიავდება მექანიკურად/დაწნევადია.

დეროფნები აღჭურვილია მექანიკური განიავების/ჯვამლის მექანიკური გაწოვის სისტემით.

ლიფტის შახტები დაწნევადია

ჰაერის დაწნევის სისტემა უზრუნველყოფილი იქნება სათადარიგო ელმომარაგებით.

დენის გათიშვის შემთხვევაში სათადარიგო ელექტროსისტემა ავტომატურად გაანათებს გასასვლელ სამუალებებს.

კონსტრუქციული პროექტის დამუშავებისას დაცული იქნას I-A კონსტრუქციის ტიპის მოთხოვნები.


ხანძარსაწინააღმდეგო დაცვის სისტემების საინჟინრო დოკუმენტაცია დამუშავდეს 28.01.16 წ. №41 დადგენილების შესაბამისად.

დირექტორი :	არქიტექტორი:
პირილე მორჩილაძე	პირილე მორჩილაძე გიორგი შონია გოჩა ნადირაშვილი ანა წიკლაური
გეოლოგია:	
სახანძრო უსაფრთხოება:	
საპროექტო ორგანიზაცია	შ.პ.ს "დიზაინ სტუდიო"
მრავალბინიანი საცხოვრებელი სახლი	ს/კ 01.18.13.037.233
დამკვეთი:	

1:400

№38

ბ -102

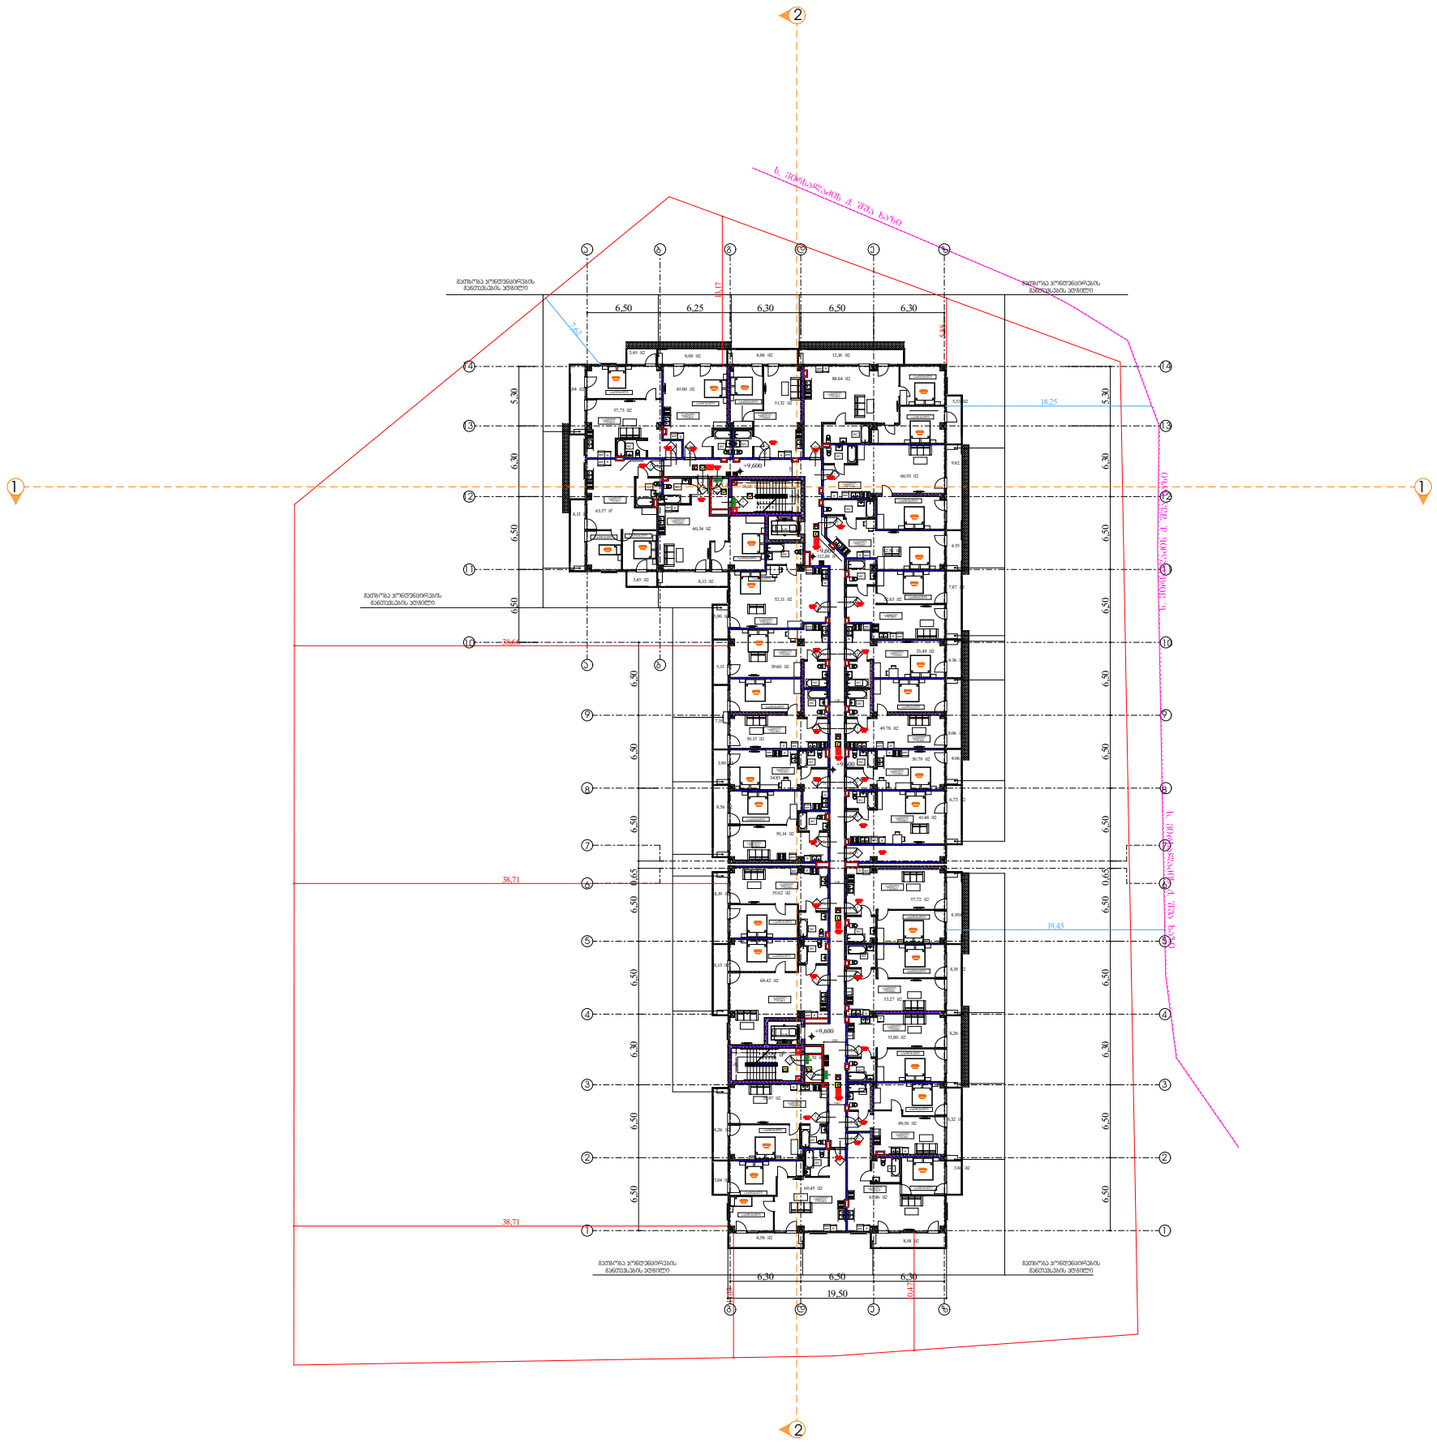

გეგმა +9.600 ნიშნულზე

ხანძარსაწინააღმდეგო გეგმა

პირობითი აღნიშვნები

საკადასტრო საზღვარი

ბეტონის კედელი	ბიჯი-1
ბეტონის სვეტი	A
გენოტიპი ბეტონის კედელი	3
ტიხარი	
ძირითადი კონსტრუქციული ჩარჩო ფერო ფრთიანი კარი ზალონალური	
მძიმე ელემენტი ფრთიანი კარი	
მარე	2
შიგა	2
არამზიდი კედლები და ბრტყელი მარე	მცირილი 602
არამზიდი კედლები და ბრტყელი შიგა	0
იატაკის კონსტრუქცია და არამძირითადი ნაწილი	2
სახურავის კონსტრუქცია და არამძირითადი ნაწილი	1

- არის თავისუფალი სიმაღლე
- არის ნოშარი
- ხანძარმედეგობა (წთ)
- არის თავისუფალი სიგანეები

საევაკუაციო მასალები

კედლის ცეცხლმედეგობა (ერთსაათიანი)	
კედლის ცეცხლმედეგობა (ორსაათიანი)	
კედლის ცეცხლმედეგობა (სამსაათიანი)	

	სიმბოლოს სახელწოდება
	ხანძრის ცეცხლმქრობი
	სახანძრო მილსადენი
	ორმხრივი კავშირის სისტემა, სახანძრო-სამეფლო ტანკერებთან კავშირის სისტემა
	ჯგუფის ავტომატური აღმოჩენი
	ჯგუფზე მორეკვირე მეხმეველი
	სახანძრო განგაშის ღილაკი
	საგანგაშო ხმოვანი განგაშის სისტემა
	სახანძრო სიგნალიზაცია
	საევარიო განათება
	სახანძრო-სამეფლო სამსახურის მიერ გამოსაყენებელი მისაერთებელი
	ჰიდრანტი

შენიშვნა:

გზა-ჯიხვები და ვესტიბიულები ნიავდება მექანიკურად/დაწნევადია.

დერეფნები აღჭურვილია მექანიკური განიავების/ჯგუფის მექანიკური გაწოვის სისტემით.

ლიფტის შახტები დაწნევადია

ჰაერის დაწნევის სისტემა უზრუნველყოფილი იქნება სათადარიგო ელმომარაგებით.

დენის გათიშვის შემთხვევაში სათადარიგო ელექტროსისტემა ავტომატურად გაანათებს გასასვლელ სამუალებებს.


კონსტრუქციული პროექტის დამუშავებისას დაცული იქნას I-A კონსტრუქციის ბიჯის მოთხოვნები.

ხანძარსაწინააღმდეგო დაცვის სისტემების საინჟინრო დოკუმენტაცია დამუშავდეს 28.01.16 წ. №41 დადგენილების შესაბამისად.

დირექტორი :	არქიტექტორი:
პირილე მორჩილაძე	პირილე მორჩილაძე გიორგი შონია გოჩა ნადირაშვილი ანა წიკლაური
გეოლოგია:	
სახანძრო უსაფრთხოება:	
საპროექტო ორგანიზაცია	შ.პ.ს "დიზაინ სტუდიო"
მრავალბინიანი საცხოვრებელი სახლი	ს/კ 01.18.13.037.233
დამკვეთი:	

1:400

№38 | ხ -102

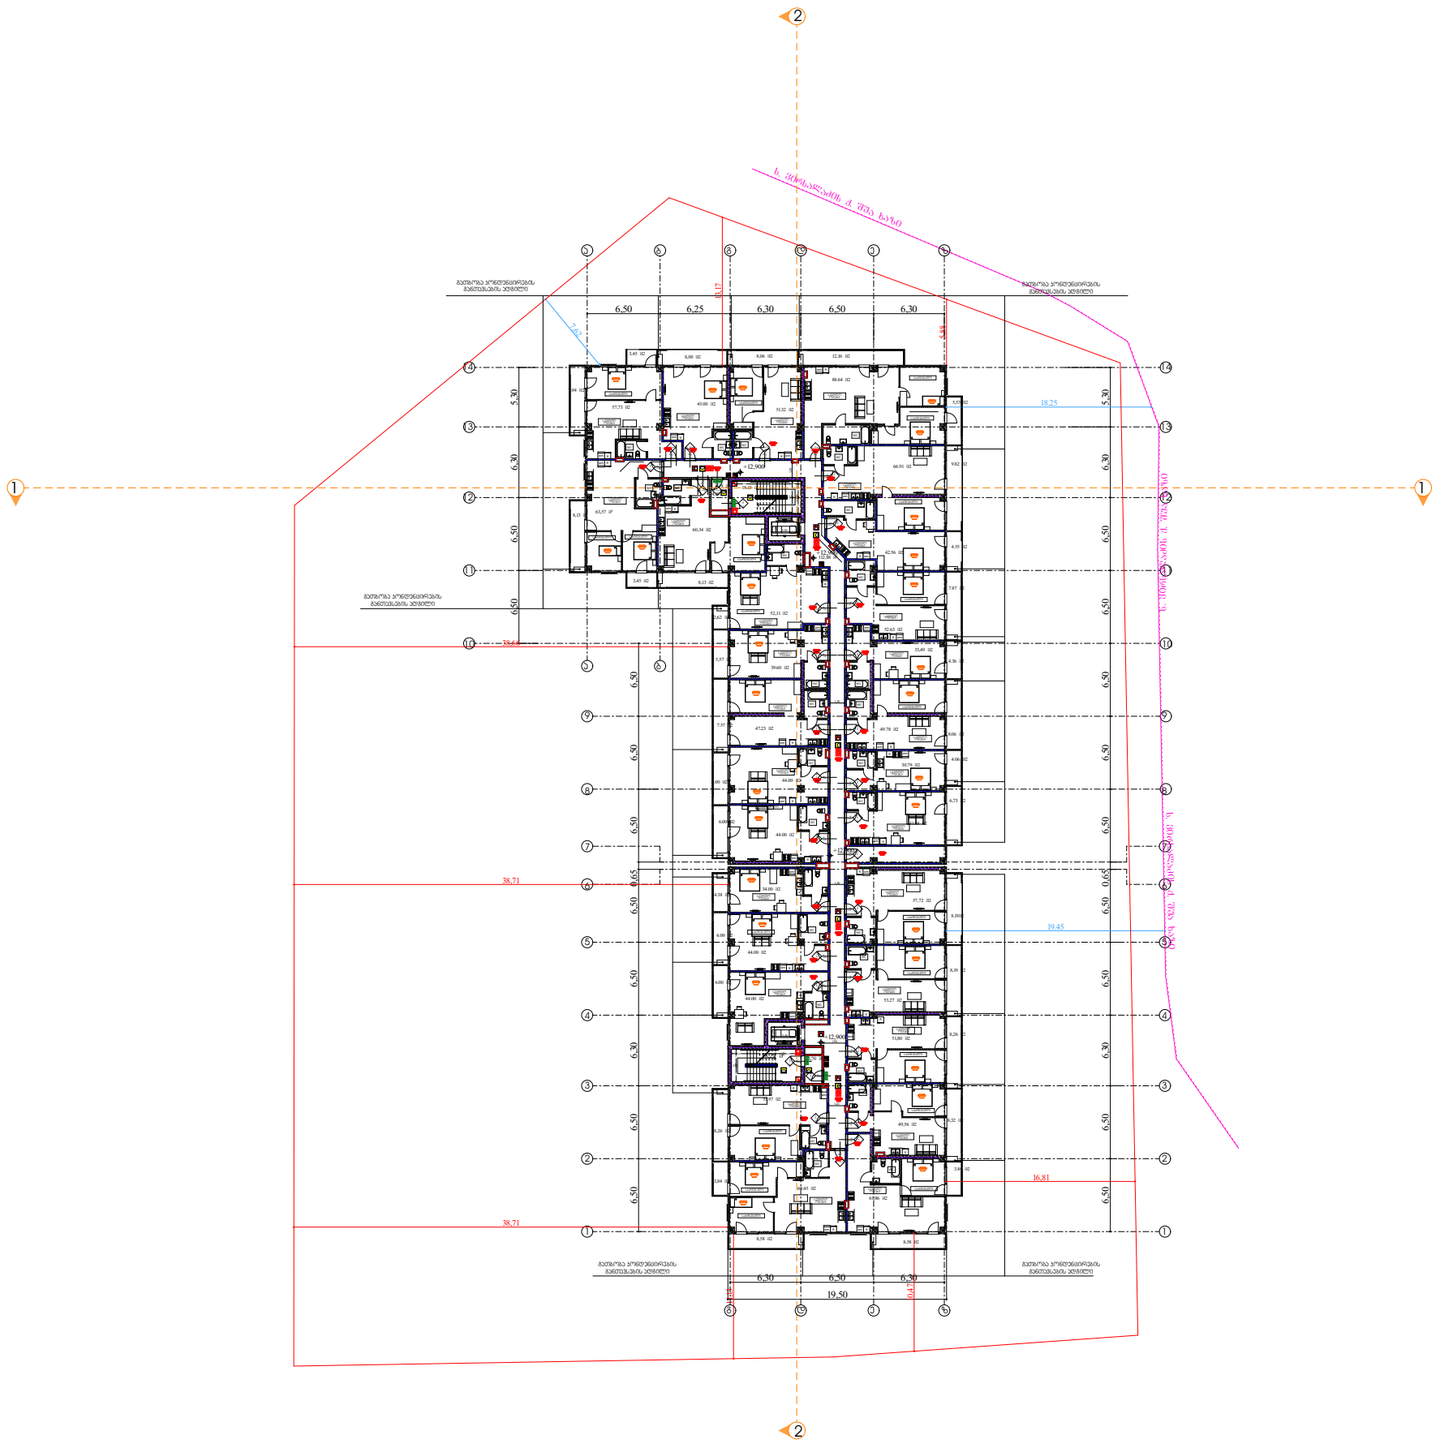

გეგმა +12.900 ნიშნულზე

ხანძარსაწინააღმდეგო გეგმა

პირობითი აღნიშვნები

საკადასტრო საზღვარი	
ბეტონის კედელი	
ბეტონის ხვეული	
აგურის კედელი	
ტიხარი	
ძირითადი კონსტრუქციული ჩარჩო	ბლივი-1
მძიმე ბეტონი ფრთაანი კარი ზღურბლით	A
მსუბუქი ბეტონი ფრთაანი კარი	3
მარე	2
შიგა	2
არამზიდი კედლები და ტიხრები მარე	ცხრილი 602
არამზიდი კედლები და ტიხრები შიგა	0
იატაკის კონსტრუქცია და არაძირითადი ნაწილი	2
სახერავის კონსტრუქცია და არაძირითადი ნაწილი	1

- არის თავისუფალი სიმაღლე
- არის ნორმერი
- ხანძარმედეგობა (წთ)
- არის თავისუფალი სიგანეზე

საევაკუაციო გასასვლელი

კედლის ცეცხლმედეგობა (ერთსაათიანი)	
კედლის ცეცხლმედეგობა (ორსაათიანი)	
კედლის ცეცხლმედეგობა (სამსაათიანი)	

	სიმბოლოს სახელწოდება
	ხელის ცეცხლმქრი
	სახანძრო მილსადენი
	ორმხრივი კავშირის სისტემა, სახანძრო-სამგზავრო დანაყოფთან კავშირის სისტემა
	ჯაჭვის ავტომატური ალმომჭნი
	ჯაჭვზე მორიგი მავნებელი
	სახანძრო განგაშის ღილაკი
	საგანგაშო ხმოვანი განგაშის სისტემა
	სახანძრო სიგნალიზაცია
	საევაკუაციო განათება
	სახანძრო სამგზავრო სამსახურის მიერ გამოსაყენებელი მისაერთებელი
	ჰიდრანტი

შენიშვნა:

გზა-ბიბეები და ვესტიბიულები ნიავდება მექანიურად/დაწნევადია.

დერეფნები აღჭურვილია მექანიური განიავების/კვამლის მექანიური განოვის სისტემით.

ლიფტის შახტები დაწნევადია

ჰაერის დაწნევის სისტემა უზრუნველყოფილი იქნება სათადარიგო ელმომარაგებით.

დენის გათიშვის შემთხვევაში სათადარიგო ელექტროსისტემა კვტომატურად გაანათებს გასასვლელ სამუალებებს.

კონსტრუქციული პროექტის დამუშავებისას დაცული იქნას I-A კონსტრუქციის ტიპის მოთხოვნები.


ხანძარსაწინააღმდეგო დაცვის სისტემების საინჟინრო დოკუმენტაცია დამუშავდეს 28.01.16 წ. №41 დადგენილების შესაბამისად.


დირექტორი : ჯირილე მორჩილაძე	არქიტექტორი: ჯირილე მორჩილაძე გიორგი შონია გოჩა ნადირაშვილი ანა წიკლაური
გეოლოგია:	
სახანძრო უსაფრთხოება:	
საპროექტო ორგანიზაცია: შ.პ.ს "დიზაინ სტუდიო"	მრავალბინიანი საცხოვრებელი სახლი: ს/კ 01.18.13.037.233
დამკვეთი:	

1:400

№38

ბ -102

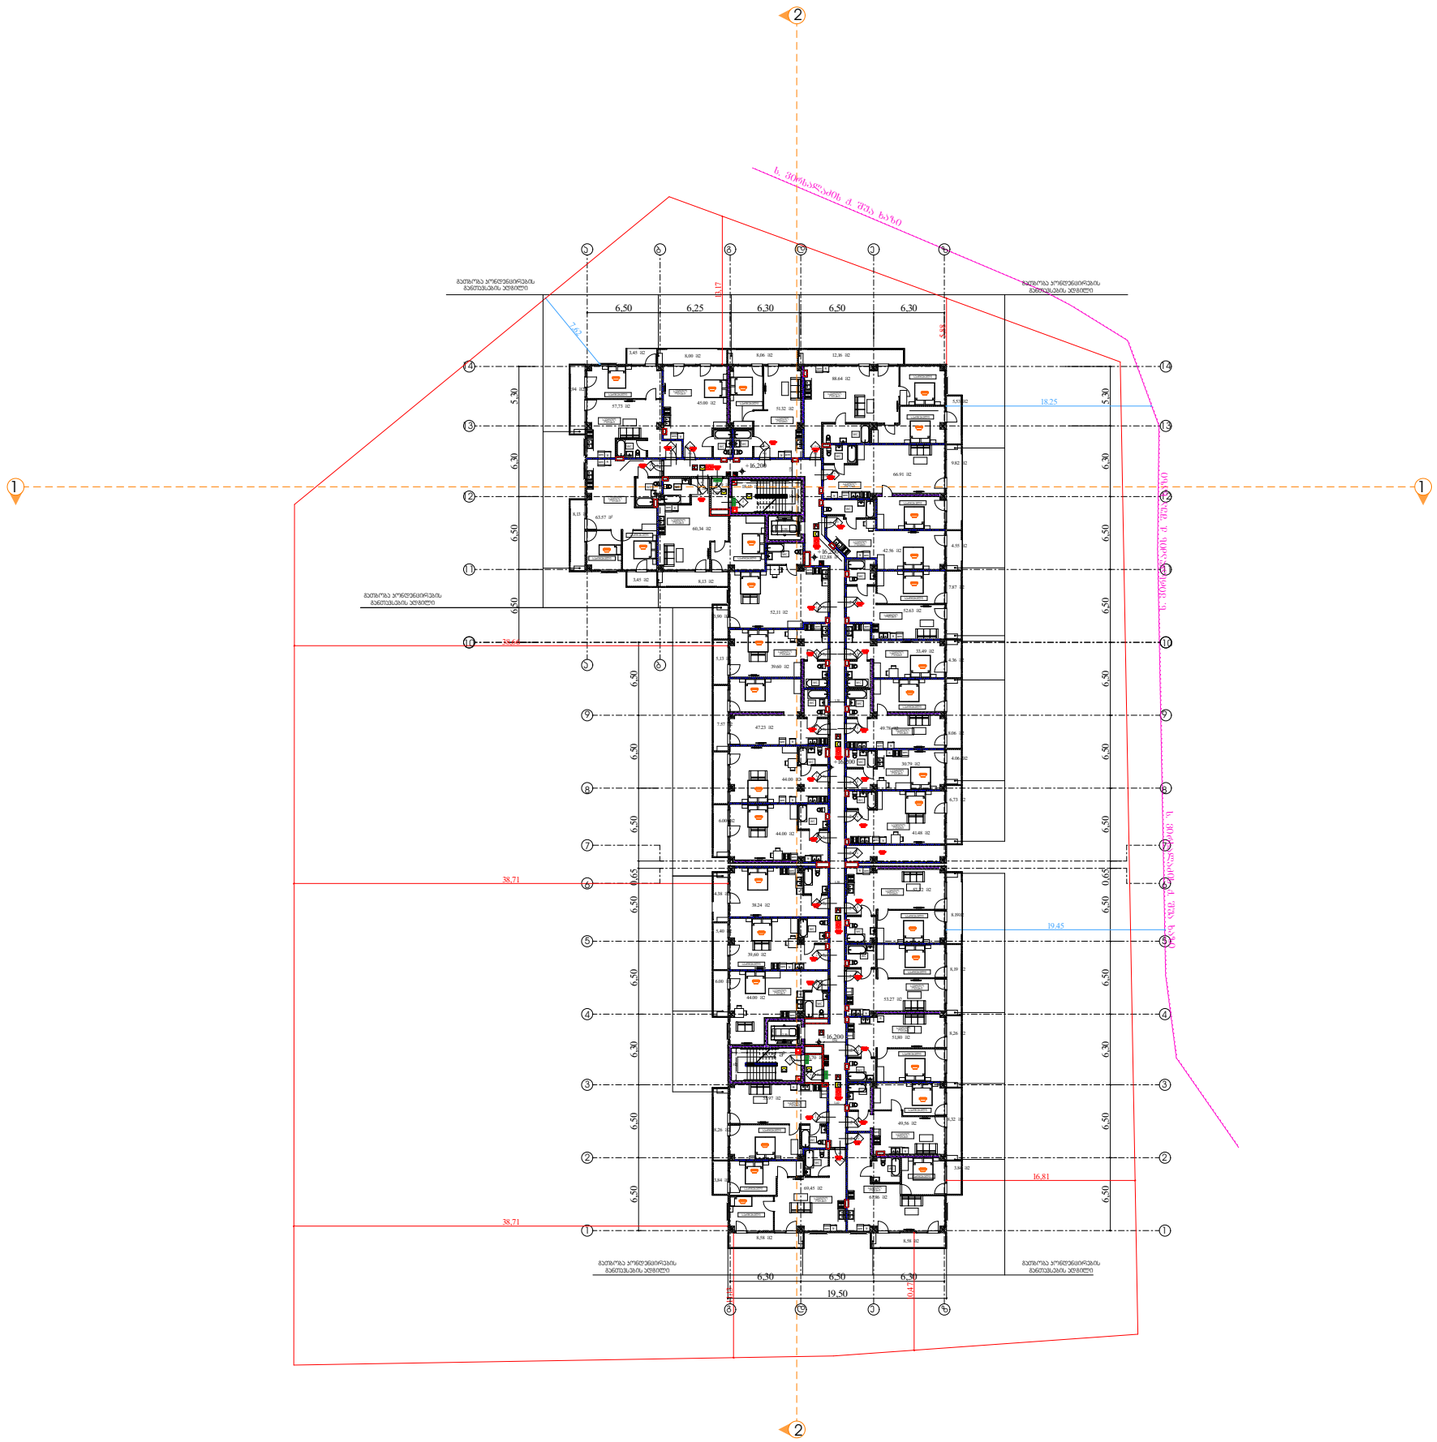
6,50
6,25
6,30
6,50
6,30
18,25
19,50
38,71
16,81
19,45
2,65
0,17
5,88
1,50
0,65

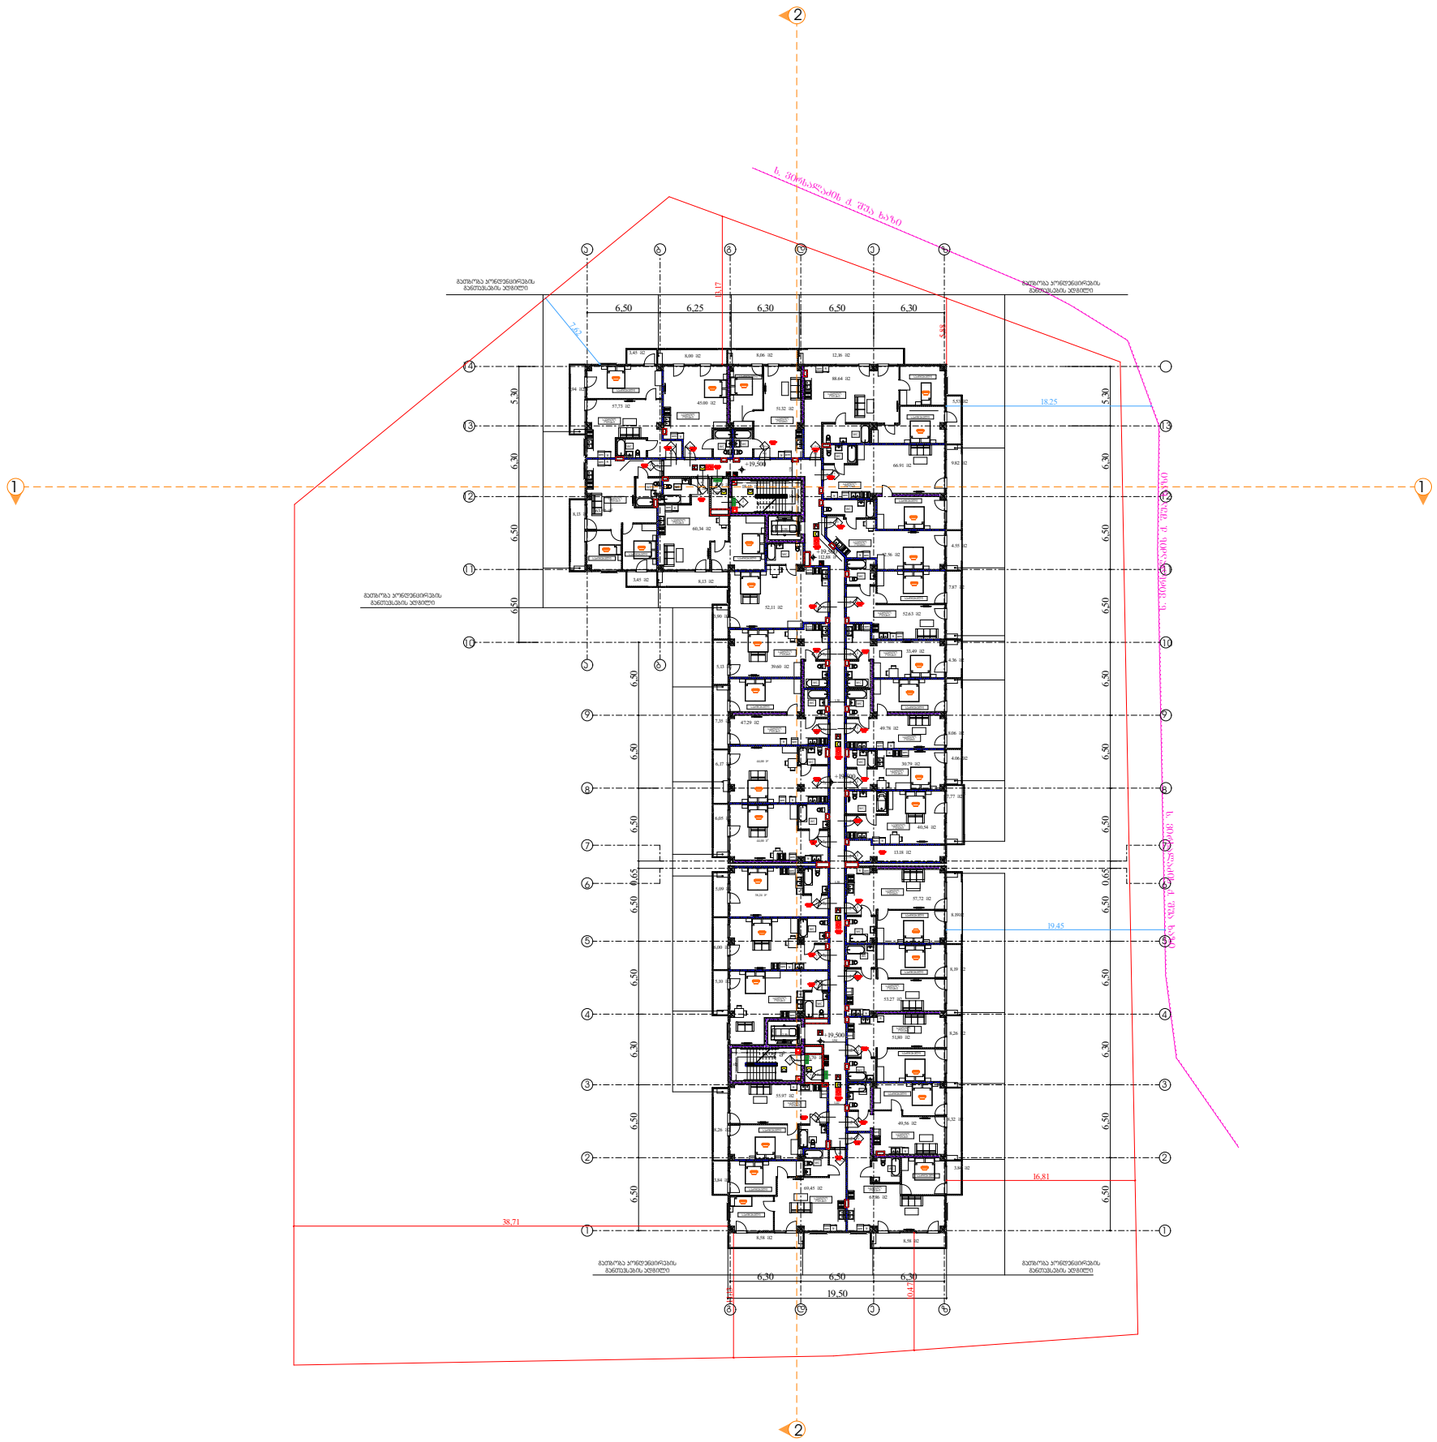


გეგმა +19.500 ნიშნულზე

ხანძარსაწინააღმდეგო გეგმა

პირობითი აღნიშვნები

საკადასტრო საზღვარი

ბეტონის კედელი	
ბეტონის ხვეული	
აგურის კედელი	
ტიხარი	
ძირითადი კონსტრუქციული ჩარჩო	ბლიკი-1 A
მძიმე ბეტონი ფრთაიანი კარი ჩაღრმავებით	3
მსუბუქი ბეტონი ფრთაიანი კარი	
მარე	2
შიგა	2
არამზიდი კედლები და ტიხრები მარე	ცხრილი 602
არამზიდი კედლები და ტიხრები შიგა	0
იატაკის კონსტრუქცია და არაძირითადი ნაწილი	2
სახერხვის კონსტრუქცია და არაძირითადი ნაწილი	1

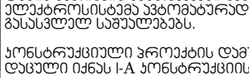

საევაკუაციო მასასვლელი

	კედლის ცეცხლმედეგობა (ერთსაათიანი)
	კედლის ცეცხლმედეგობა (ორსაათიანი)
	კედლის ცეცხლმედეგობა (სამსაათიანი)

	სიმბოლოს სახელწოდება
	ხელის ცეცხლმქრი
	სახანძრო მილდგარი
	ორმხრივი კავშირის სისტემა, სახანძრო-სამაშველო დანაყოფთან კავშირის სისტემა
	ჯკამლის ავტომატური აღმოჩენი
	ჯკამლზე მორეაგირე მაუწყებელი
	სახანძრო მანქანის ღილაკი
	საგანგაშო ხმოვანი მანქანის სისტემა
	სახანძრო სიგნალიზაცია
	საევაკუაციო განათება
	სახანძრო-სამაშველო სამსახურის მიერ გამოსაყენებელი მისაერთებელი
	ჰიდრანტი

შენიშვნა:

გზა-ყიბეები და ვესტიბიულები ნიავდება მექანიკურად/დაწნევადია.

დერეფნები აღჭურვილია მექანიკური განიავების/ჯკამლის მექანიკური გაწოვის სისტემით.

ლიფტის შახტები დაწნევადია

ჰაერის დაწნევის სისტემა უზრუნველყოფილი იქნება სათადარიგო ელმომარაგებით.

დენის გათიშვის შემთხვევაში სათადარიგო ელექტროსისტემა ავტომატურად გაანათებს გასასვლელ სამუალებებს.


კონსტრუქციული ჯროექტის დამუშავებისას დაცული იქნას I-A კონსტრუქციის ტიპის მოთხოვნები.

ხანძარსაწინააღმდეგო დაცვის სისტემების საინჟინრო დოკუმენტაცია დამუშავდეს 28.01.16 წ. №41 დადგენილების შესაბამისად.

დირექტორი : ჯირილე მორჩილაძე	არქიტექტორი: ჯირილე მორჩილაძე გიორგი შონია გოჩა ნადირაშვილი ანა წიკლაური
გეოლოგია:	
სახანძრო უსაფრთხოება:	
საჯროექტო ორგანიზაცია: შ.პ.ს "დიზაინ სტუდიო"	მრავალბინიანი საცხოვრებელი სახლი: ს/ჯ 01.18.13.037.233
დამკვეთი:	

1:400

№38 ბ -102

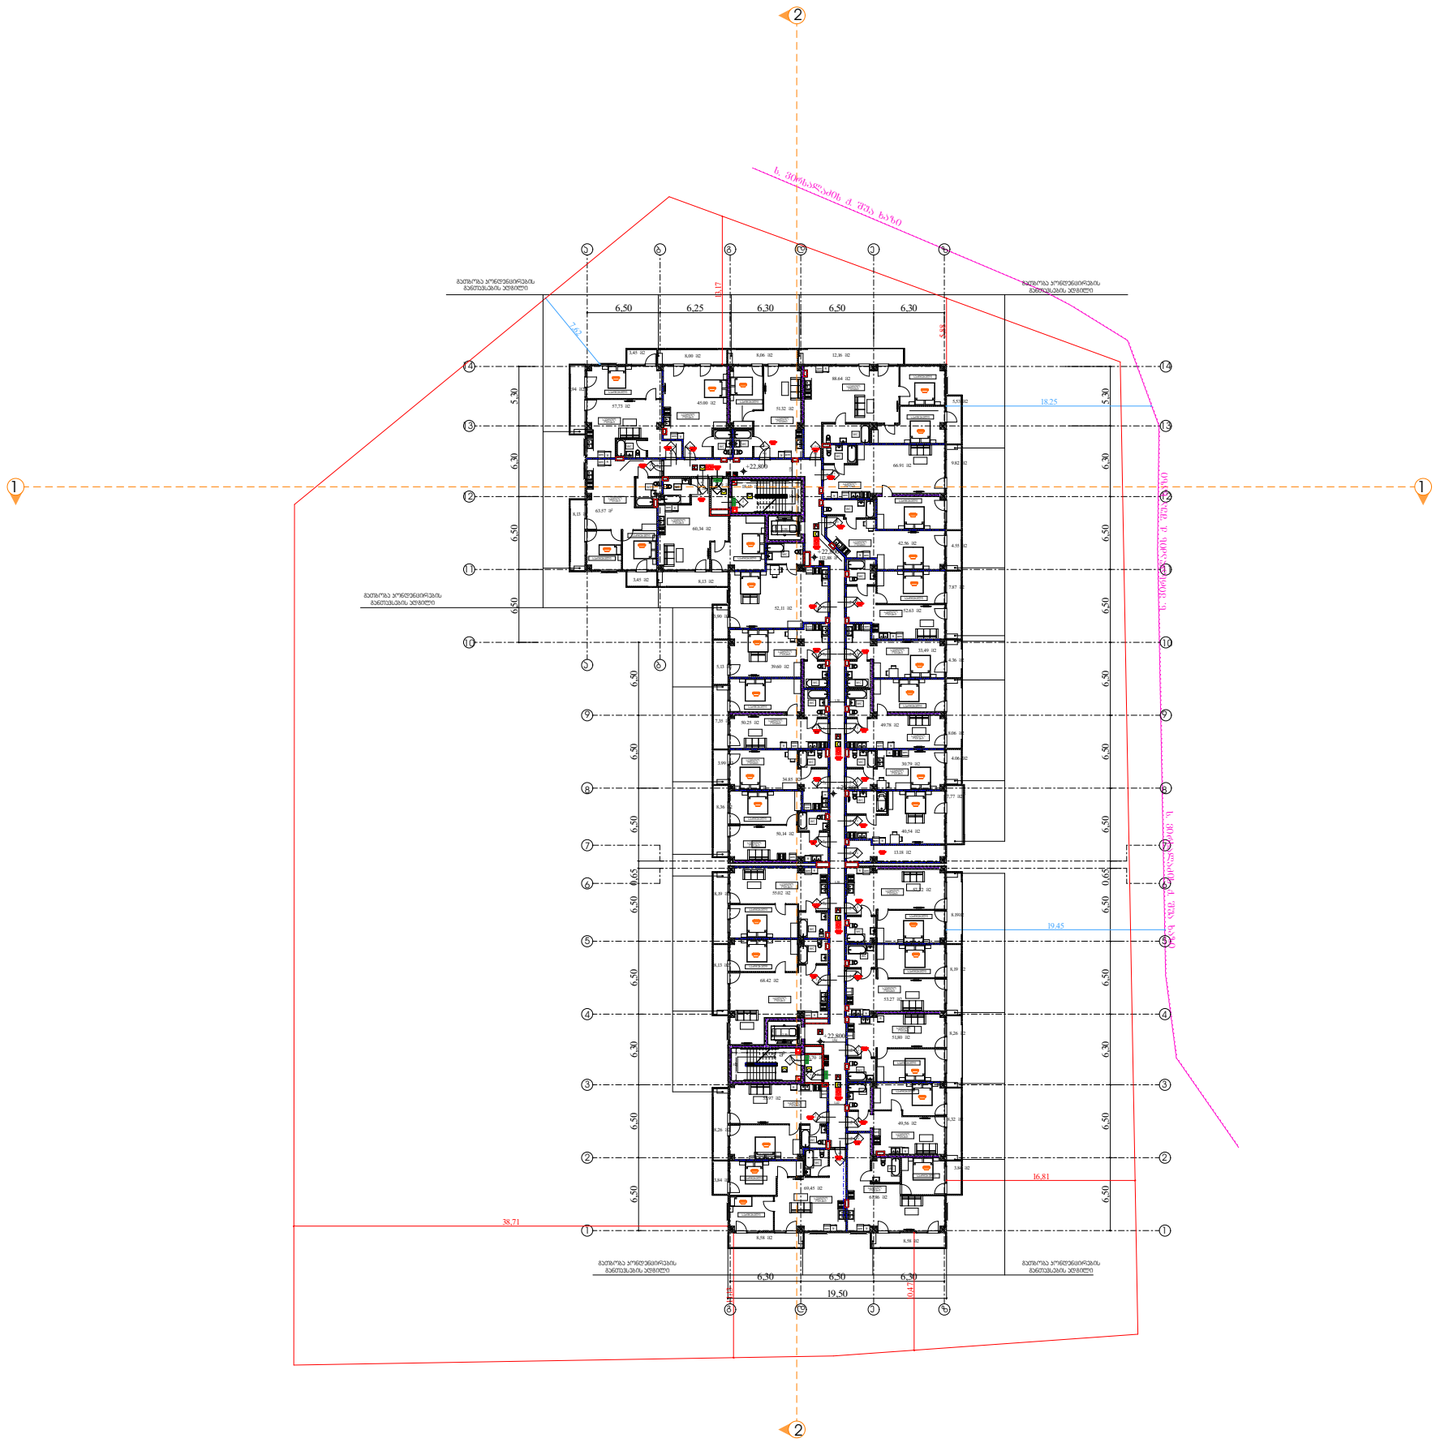

გეგმა +22.800 ნიშნულზე

ხანძარსაწინააღმდეგო გეგმა

პირობითი აღნიშვნები

საკადასტრო საზღვარი	
ბეტონის კედელი	
ბეტონის ხვეული	
აგურის კედელი	
ტიხარი	
ძირითადი კონსტრუქციული ჩარჩო	ბლოკი-1 A
მძიმე ელემენტი	3
მარე	2
შიგა	2
არამზიდი კედლები და ბიხრები მარე	2
არამზიდი კედლები და ბიხრები შიგა	ცხრილი 602
იატაკის კონსტრუქცია და არაძირითადი ნაწილი	0
სახერავის კონსტრუქცია და არაძირითადი ნაწილი	2
	1

	არის თავისუფალი სიმაღლე
	არის ნორმერი
	ხანარმედეგობა (წთ)
	არის თავისუფალი სიმაღლე

საევაკუაციო მასასვლელი

	კედლის ცეცხლმედეგობა (ერთსაათიანი)
	კედლის ცეცხლმედეგობა (ორსაათიანი)
	კედლის ცეცხლმედეგობა (სამსაათიანი)

	სიმბოლოს სახელწოდება
	ხანძრის ცეცხლმქრობი
	სახანძრო მილსადენი
	ორმხრივი კავშირის სისტემა, სახანძრო-სამეცნიერო დანაყოფთან კავშირის სისტემა
	ჯვარის ავტომატური აღმოჩენი
	ჯვარზე მორეკვირე მეხმეხელი
	სახანძრო განგაშის ღილაკი
	სანათებო ხმოვანი განგაშის სისტემა
	სახანძრო სიგნალიზაცია
	საევაკუაციო განათება
	სახანძრო-სამეცნიერო სამსახურის მიერ გამოსაყენებელი მისაერთებელი
	ჰიდრანტი

შენიშვნა:

გზა-ჯიხეები და ვესტიბიულები ნიავდება მექანიკურად/დაწნევადია.

დერეფნები აღჭურვილია მექანიკური განიავების/ჯვარის მექანიკური გაწოვის სისტემით.

ლიფტის შახტები დაწნევადია

ჯვარის დაწნევის სისტემა უზრუნველყოფილი იქნება სათადარიგო ელმომარაგებით.

დენის გათიშვის შემთხვევაში სათადარიგო ელექტროსისტემა ავტომატურად განათებას გასასვლელ სამუშაოებას.


კონსტრუქციული პროექტის დამუშავებისას დაცული იქნას I-A კონსტრუქციის ტიპის მოთხოვნები.

ხანძარსაწინააღმდეგო დაცვის სისტემების საინჟინრო დოკუმენტაცია დამუშავდეს 28.01.16 წ. №41 დადგენილების შესაბამისად.

დირექტორი : ჯირილე მორჩილაძე	არქიტექტორი: ჯირილე მორჩილაძე გიორგი შონია გოჩა ნადირაშვილი ანა წიკლაური	გეოლოგია:	სახანძრო უსაფრთხოება:	საპროექტო ორგანიზაცია შ.პ.ს "დიზაინ სტუდიო"	მრავალბინიანი საცხოვრებელი სახლი ს/პ 01.18.13.037.233	დამკვეთი:

1:400

№38 ხ -102

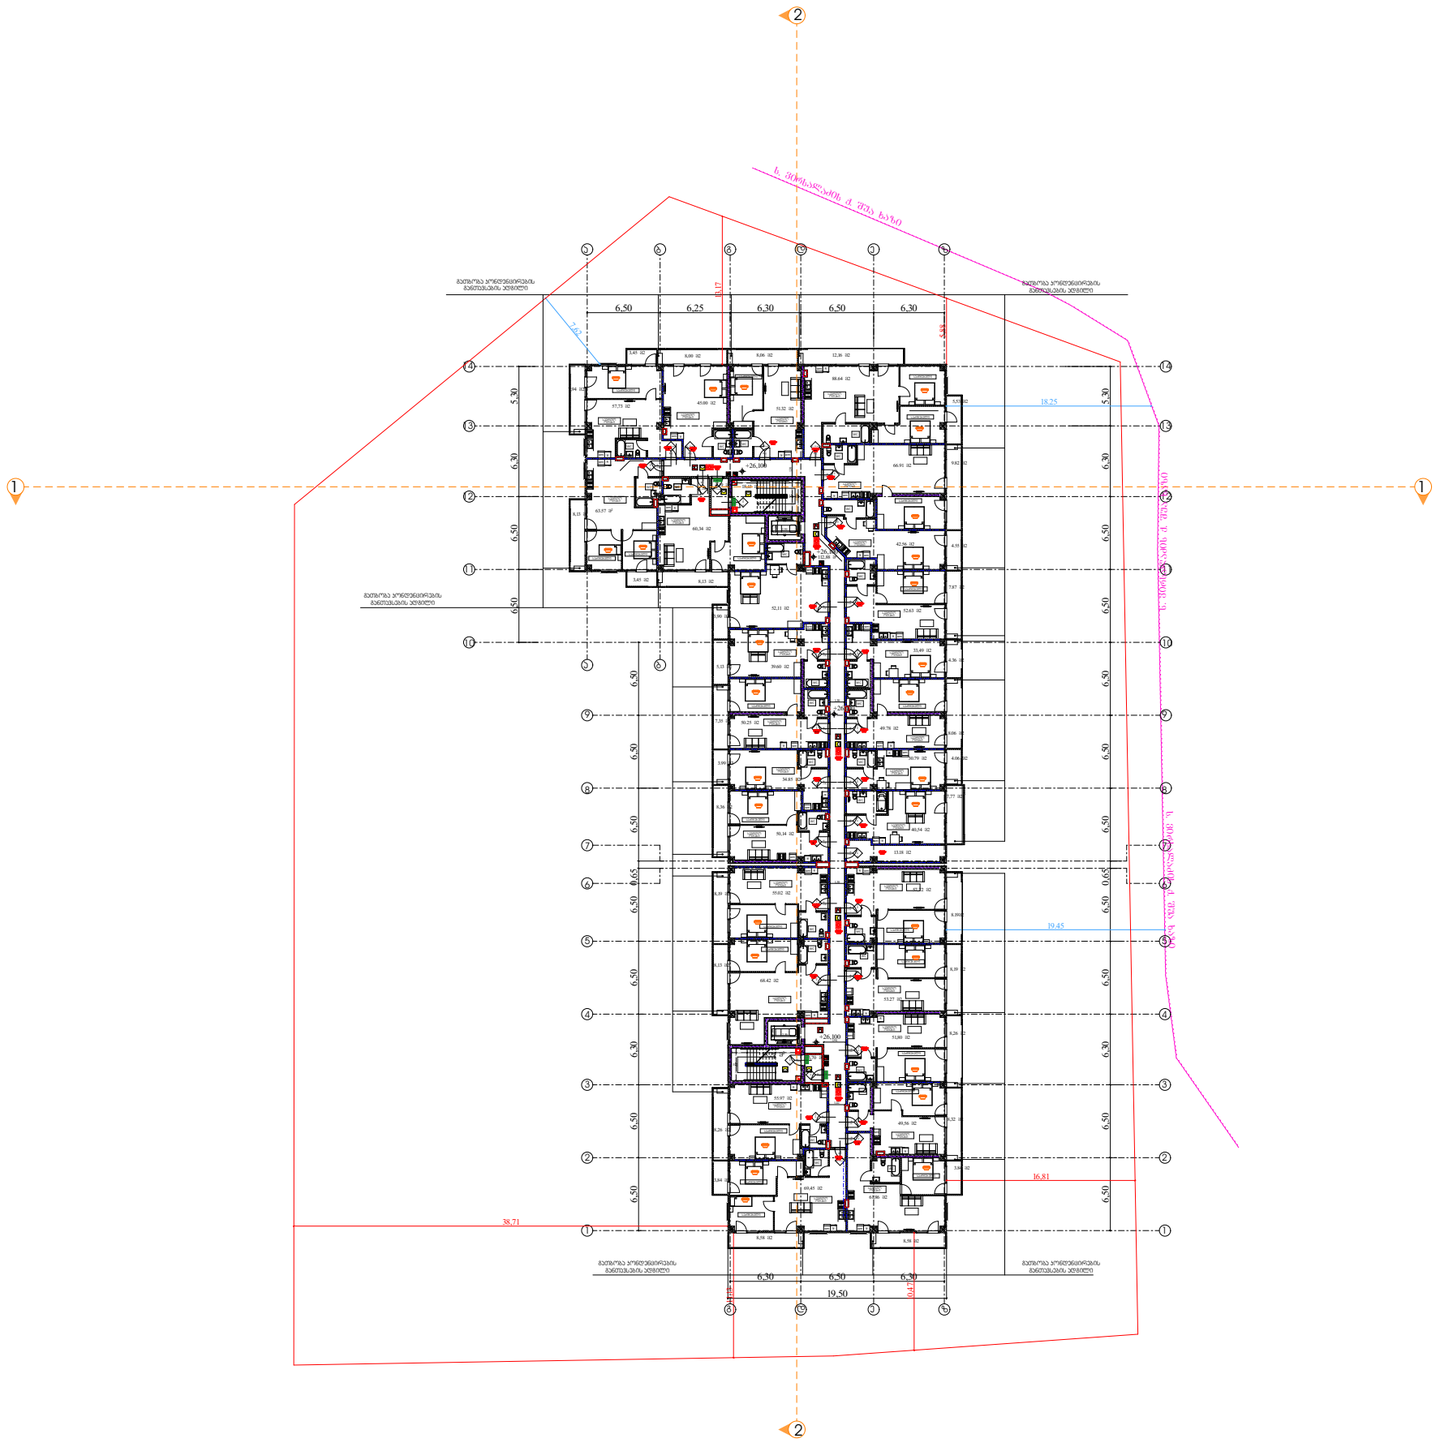

გეგმა +26.100 ნიშნულზე

ხანძარსაწინააღმდეგო გეგმა

პირობითი აღნიშვნები

საკადასტრო საზღვარი	
ბეტონის კედელი	
ბეტონის სვეტი	
აგურის კედელი	
ტიხარი	
ძირითადი კონსტრუქციული ჩარჩო	ბიჯი-1
მძიმე ბეტონი	A
მსუბუქი ბეტონი	3
მარე	2
შიგა	2
არამზიდი კედლები და ტიხრები მარე	მცირილი 602
არამზიდი კედლები და ტიხრები შიგა	0
იატაკის კონსტრუქცია და არამირითადი ნაწილი	2
სახერავის კონსტრუქცია და არამირითადი ნაწილი	1

არის თავისუფალი სიმაღლე
არის ნოშარი
ხანძარმედეგობა (წთ)
არის თავისუფალი სიგანეული

საევაკუაციო მასალები

კედლის ცეცხლმედეგობა (ერთსაათიანი)	
კედლის ცეცხლმედეგობა (ორსაათიანი)	
კედლის ცეცხლმედეგობა (სამსაათიანი)	

	სიმბოლოს სახელწოდება
	ხანძრის ცეცხლმქრობი
	სახანძრო მილსადენი
	ორმხრივი კავშირის სისტემა, სახანძრო-სამეფსერო დანაყოფთან კავშირის სისტემა
	ჯვარედინის კვანძის ალმოჩენი
	ჯვარედინზე მორეკვისრივ მიეწყებული
	სახანძრო განგაშის ღილაკი
	საგანგაშო ხმოვანი განგაშის სისტემა
	სახანძრო სიგნალიზაცია
	საევაკუაციო განათება
	სახანძრო-სამეფსერო სამსახურის მიერ გამოსაყენებელი მისაერთებელი
	ჰიდრანტი

შენიშვნა:

გზა-ჯიხვები და ვესტიბიულები ნიავდება მექანიკურად/დაწნევადია.

დერეფნები აღჭურვილია მექანიკური განიავების/კვამლის მექანიკური გაწოვის სისტემით.

ლიფტის შახტები დაწნევადია

ჰაერის დაწნევის სისტემა უზრუნველყოფილი იქნება სათადარიგო ელმომარაგებით.

დენის გათიშვის შემთხვევაში სათადარიგო ელექტროსისტემა ავტომატურად გაანათებს გასასვლელ სამუალებებს.


კონსტრუქციული პროექტის დამუშავებისას დაცული იქნას I-A კონსტრუქციის ბიჯის მოთხოვნები.

ხანძარსაწინააღმდეგო დაცვის სისტემების საინჟინრო დოკუმენტაცია დამუშავდეს 28.01.16 წ. №41 დადგენილების შესაბამისად.

დირექტორი :	არქიტექტორი:
პირილე მორჩილაძე	პირილე მორჩილაძე გიორგი შონია გოჩა ნადირაშვილი ანა წიკლაური
გეოლოგია:	
სახანძრო უსაფრთხოება:	
საპროექტო ორგანიზაცია	შ.პ.ს "დიზაინ სტუდიო"
მრავალბინიანი საცხოვრებელი სახლი	ს/ნ 01.18.13.037.233
დამკვეთი:	

1:400

№38 ხ -102

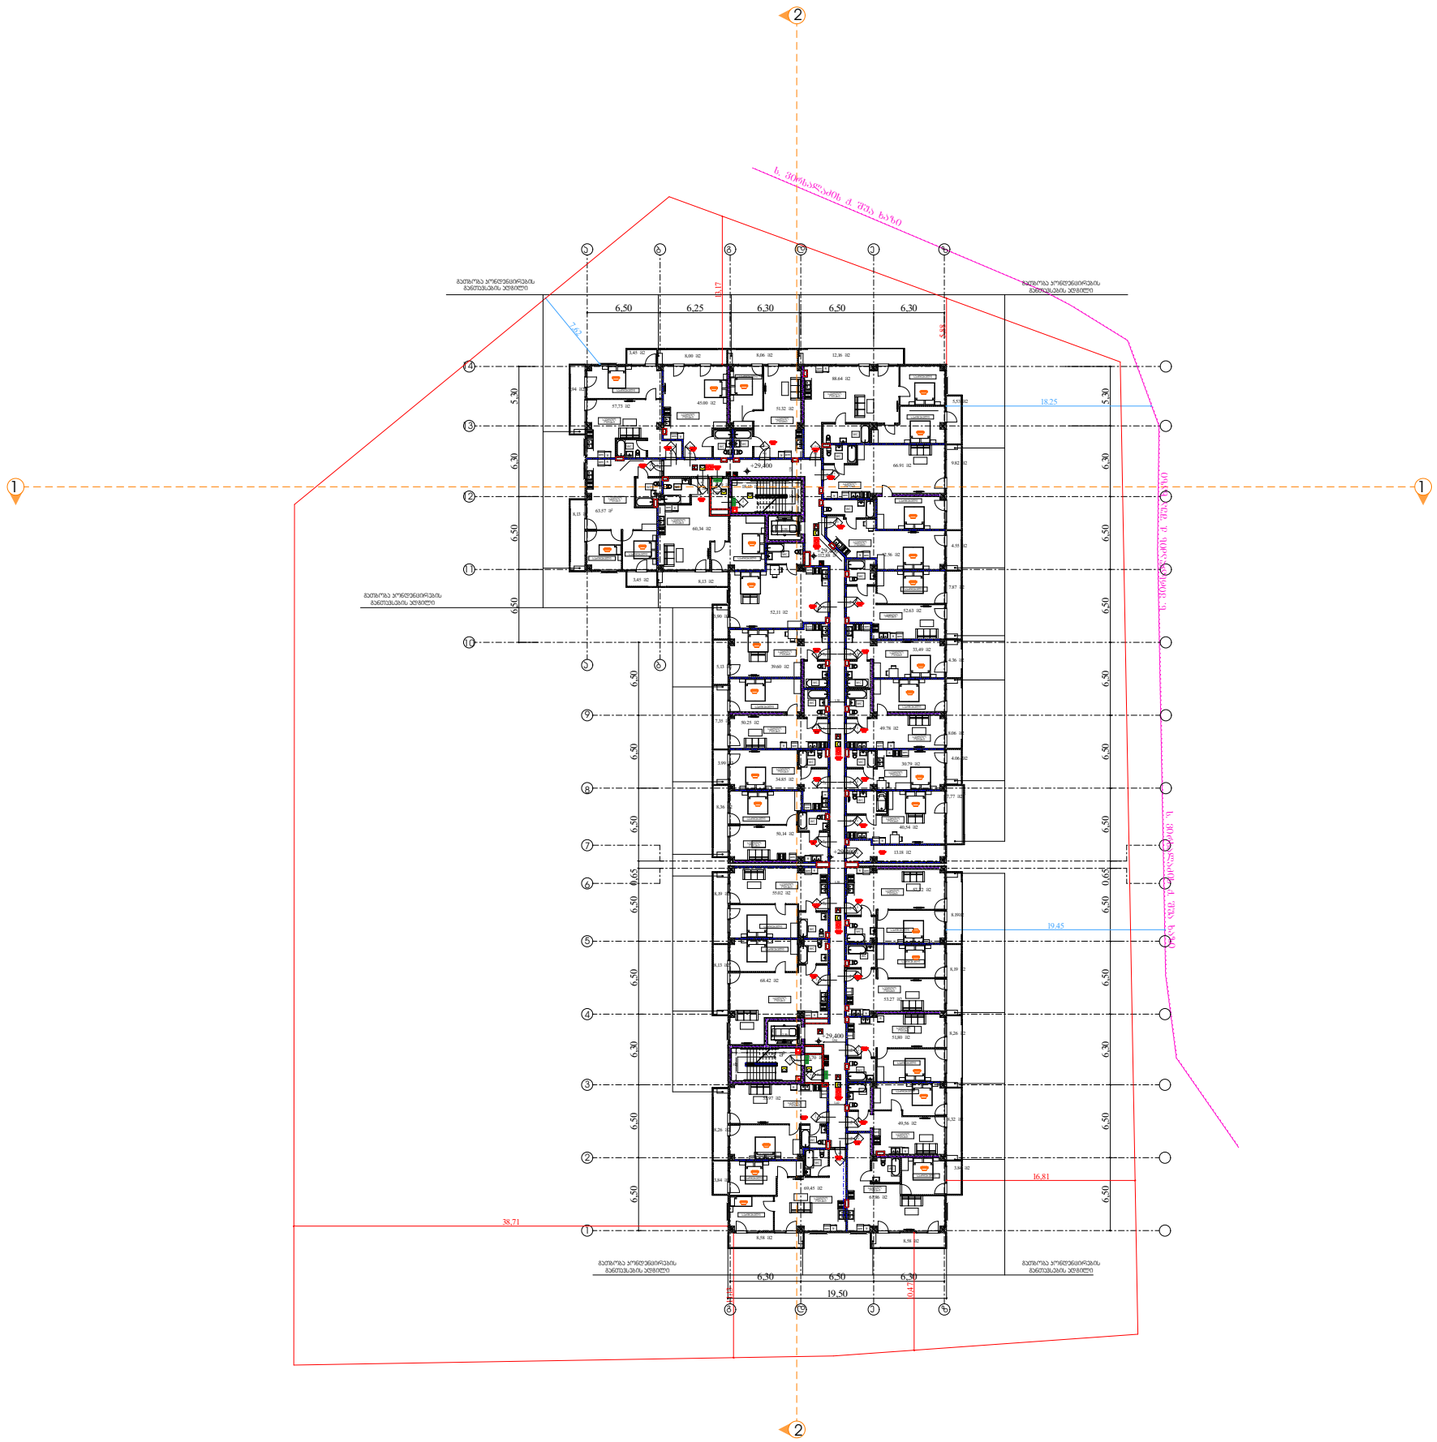

გეგმა +29.400 ნიშნულზე

ხანძარსაწინააღმდეგო გეგმა

პირობითი აღნიშვნები

საკადასტრო საზღვარი	
ბეტონის კედელი	
ბეტონის ხვეული	
აგურის კედელი	
ტიხარი	
ძირითადი კონსტრუქციული ჩარჩო	ბ/ბ-1
მძიმე ფილები	A
მარე	3
შიგა	2
არამზიდი კედლები და ბიხრები მარე	2
არამზიდი კედლები და ბიხრები შიგა	ცხრილი 602
იატაკის კონსტრუქცია და არაძირითადი ნაწილი	0
სახერხვის კონსტრუქცია და არაძირითადი ნაწილი	2
	1

	არის თავისუფალი სიმაღლე
	არის ნოშარი
	ხანძარმედეგობა (წთ)
	არის თავისუფალი სიმაღლე

საევაკუაციო მასასვლელი

	კედლის ცეცხლმედეგობა (ერთსაათიანი)
	კედლის ცეცხლმედეგობა (ორსაათიანი)
	კედლის ცეცხლმედეგობა (სამსაათიანი)

	სიმბოლოს სახელწოდება
	ხელის ცეცხლმქრობი
	სახანძრო მილსადენი
	ორმხრივი კავშირის სისტემა, სახანძრო-საამქველო დანადგარებთან კავშირის სისტემა
	ჯკომლის ავტომატური აღმოჩენი
	ჯკომლზე მორეკვირე მაუწყებელი
	სახანძრო განგაშის ღილაკი
	საგანგაშო ხმოვანი განგაშის სისტემა
	სახანძრო სიგნალიზაცია
	საევაკუაციო განათება
	სახანძრო-სამაშველო სამსახურის მიერ გამოსაყენებელი მისაერთებელი
	ჰიდრანტი

შენიშვნა:

გზა-ყიბეები და ვესტიბიულები ნიავდება მექანიკურად/დაწნევადია.

დერეფნები აღჭურვილია მექანიკური განიავების/კვამლის მექანიკური გაწოვის სისტემით.

ლიფტის შახტები დაწნევადია

ჰაერის დაწნევის სისტემა უზრუნველყოფილი იქნება სათადარიგო ელმომარაგებით.


დენის გათიშვის შემთხვევაში სათადარიგო ელექტროსისტემა ავტომატურად გაანათებს გასასვლელ სამუალებებს.

კონსტრუქციული პროექტის დამუშავებისას დაცული იქნას I-A კონსტრუქციის ტიპის მოთხოვნები.

ხანძარსაწინააღმდეგო დაცვის სისტემების საინჟინრო დოკუმენტაცია დამუშავდეს 28.01.16 წ. №41 დადგენილების შესაბამისად.

1:400	
№38	ხ -102

დირექტორი : ჯირილე მორჩილაძე	არქიტექტორი: ჯირილე მორჩილაძე გიორგი შონია გოჩა ნადირაშვილი ანა წიკლაური	გეოლოგია:	სახანძრო უსაფრთხოება:	საპროექტო ორგანიზაცია შ.პ.ს "დიზაინ სტუდიო"	მრავალბინიანი საცხოვრებელი სახლი ს/კ 01.18.13.037.233	დამკვეთი:

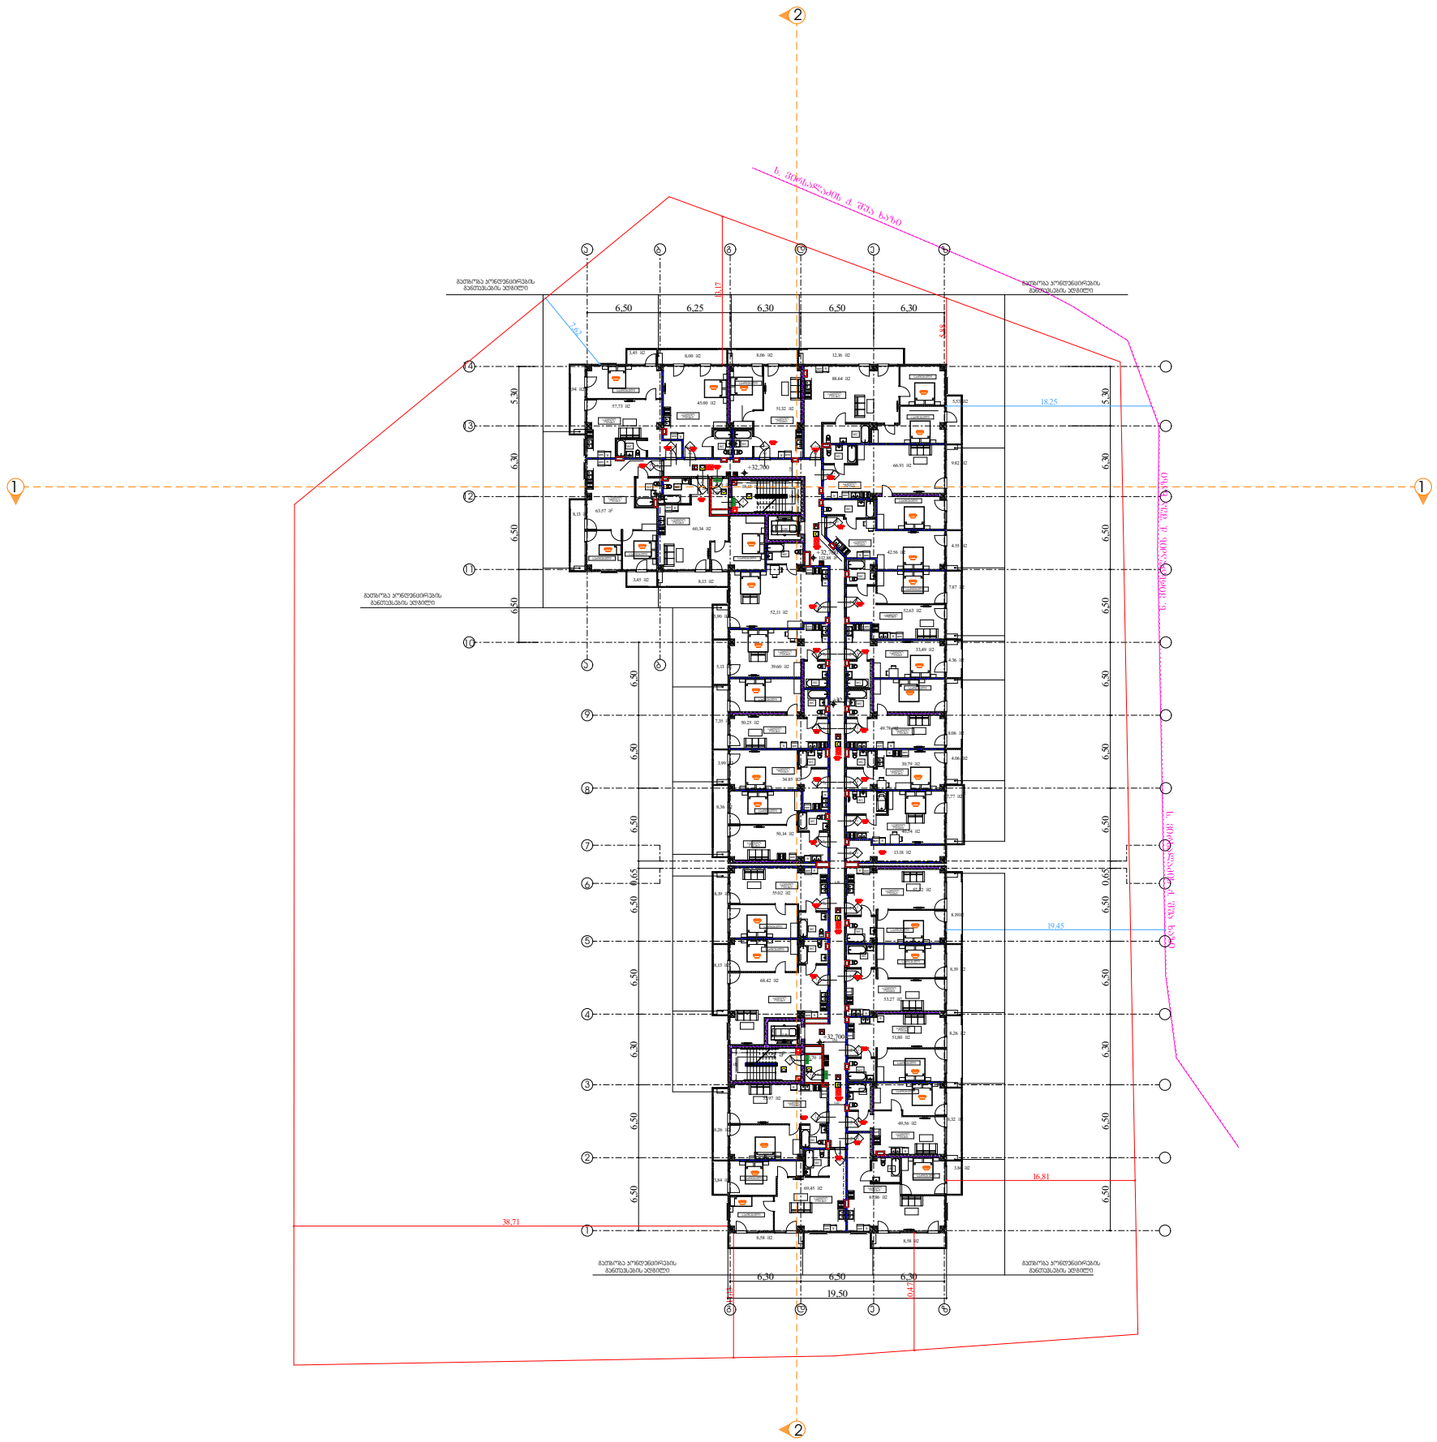

გეგმა +32.700 ნიშნულზე

ხანძარსაწინააღმდეგო გეგმა

პირობითი აღნიშვნები

საკადასტრო საზღვარი

ბეტონის სვეტი გენოლით ბეტონის კედელი ტიხარი	ბიჯი-1 A
ძირითადი კონსტრუქციული ჩარჩო	3
მძიმე აგურები ფრთიანი კარი ჩალურმალით მძიმე აგურები ფრთიანი კარი	
მარე	2
შიგა	2
არამზიდი კედლები და ტიხრები მარე	ცხრილი 602
არამზიდი კედლები და ტიხრები შიგა	0
იატაკის კონსტრუქცია და არაძირითადი ნაწილი	2
სახერხვის კონსტრუქცია და არაძირითადი ნაწილი	1

არის თავისუფალი სიმაღლე
არის ნოშარი
ხანძარმედეგობა (წთ)
არის თავისუფალი სიმაღლე

საევაკუაციო მასასვლელი

	კედლის ცეცხლმედეგობა (ერთსაათიანი)
	კედლის ცეცხლმედეგობა (ორსაათიანი)
	კედლის ცეცხლმედეგობა (სამსაათიანი)

	სიმბოლოს სახელწოდება
	ხელის ცეცხლმქრობი
	სახანძრო მილსადენი
	ორმხრივი კავშირის სისტემა, სახანძრო-სამეფსერო დანაყოფთან კავშირის სისტემა
	ჯვარედინის ავტომატური ალარმები
	ჯვარედინზე მორეკვისრივ მექანიზმები
	სახანძრო განგაშის ღილაკი
	საგანგაშო ხმოვანი განგაშის სისტემა
	სახანძრო სიგნალიზაცია
	საევაკუაციო განათება
	სახანძრო-სამეფსერო სამსახურის მიერ გამოსაყენებელი მისაერთებელი
	ჰიდრანტი

შენიშვნა:

გზა-ჭიშკები და ვესტიბიულები ნიავდება მექანიკურად/დაწნევადია.

დეროფნები ალჯურვილია მექანიკური განიავების/ჯვარედინის მექანიკური გაწოვის სისტემით.

ლიფტის შახტები დაწნევადია

ჰაერის დაწნევის სისტემა უზრუნველყოფილი იქნება სათადარიგო ელმომარაგებით.

დენის გათიშვის შემთხვევაში სათადარიგო ელექტროსისტემა ავტომატურად გაანათებს გასასვლელ სამუალებებს.


კონსტრუქციული პროექტის დამუშავებისას დაცული იქნას I-A კონსტრუქციის ბიჯის მოთხოვნები.

ხანძარსაწინააღმდეგო დაცვის სისტემების საინჟინრო დოკუმენტაცია დამუშავდეს 28.01.16 წ. №41 დადგენილების შესაბამისად.

დირექტორი : პირილე მორჩილაძე	არქიტექტორი: პირილე მორჩილაძე გიორგი შონია გოჩა ნადირაშვილი ანა წიკლაური	გეოლოგია:	სახანძრო უსაფრთხოება:	საპროექტო ორგანიზაცია შ.პ.ს "დიზაინ სტუდიო"	მრავალბინიანი საცხოვრებელი სახლი ს/კ 01.18.13.037.233	დამკვეთი:

1:400

№38 ხ -102

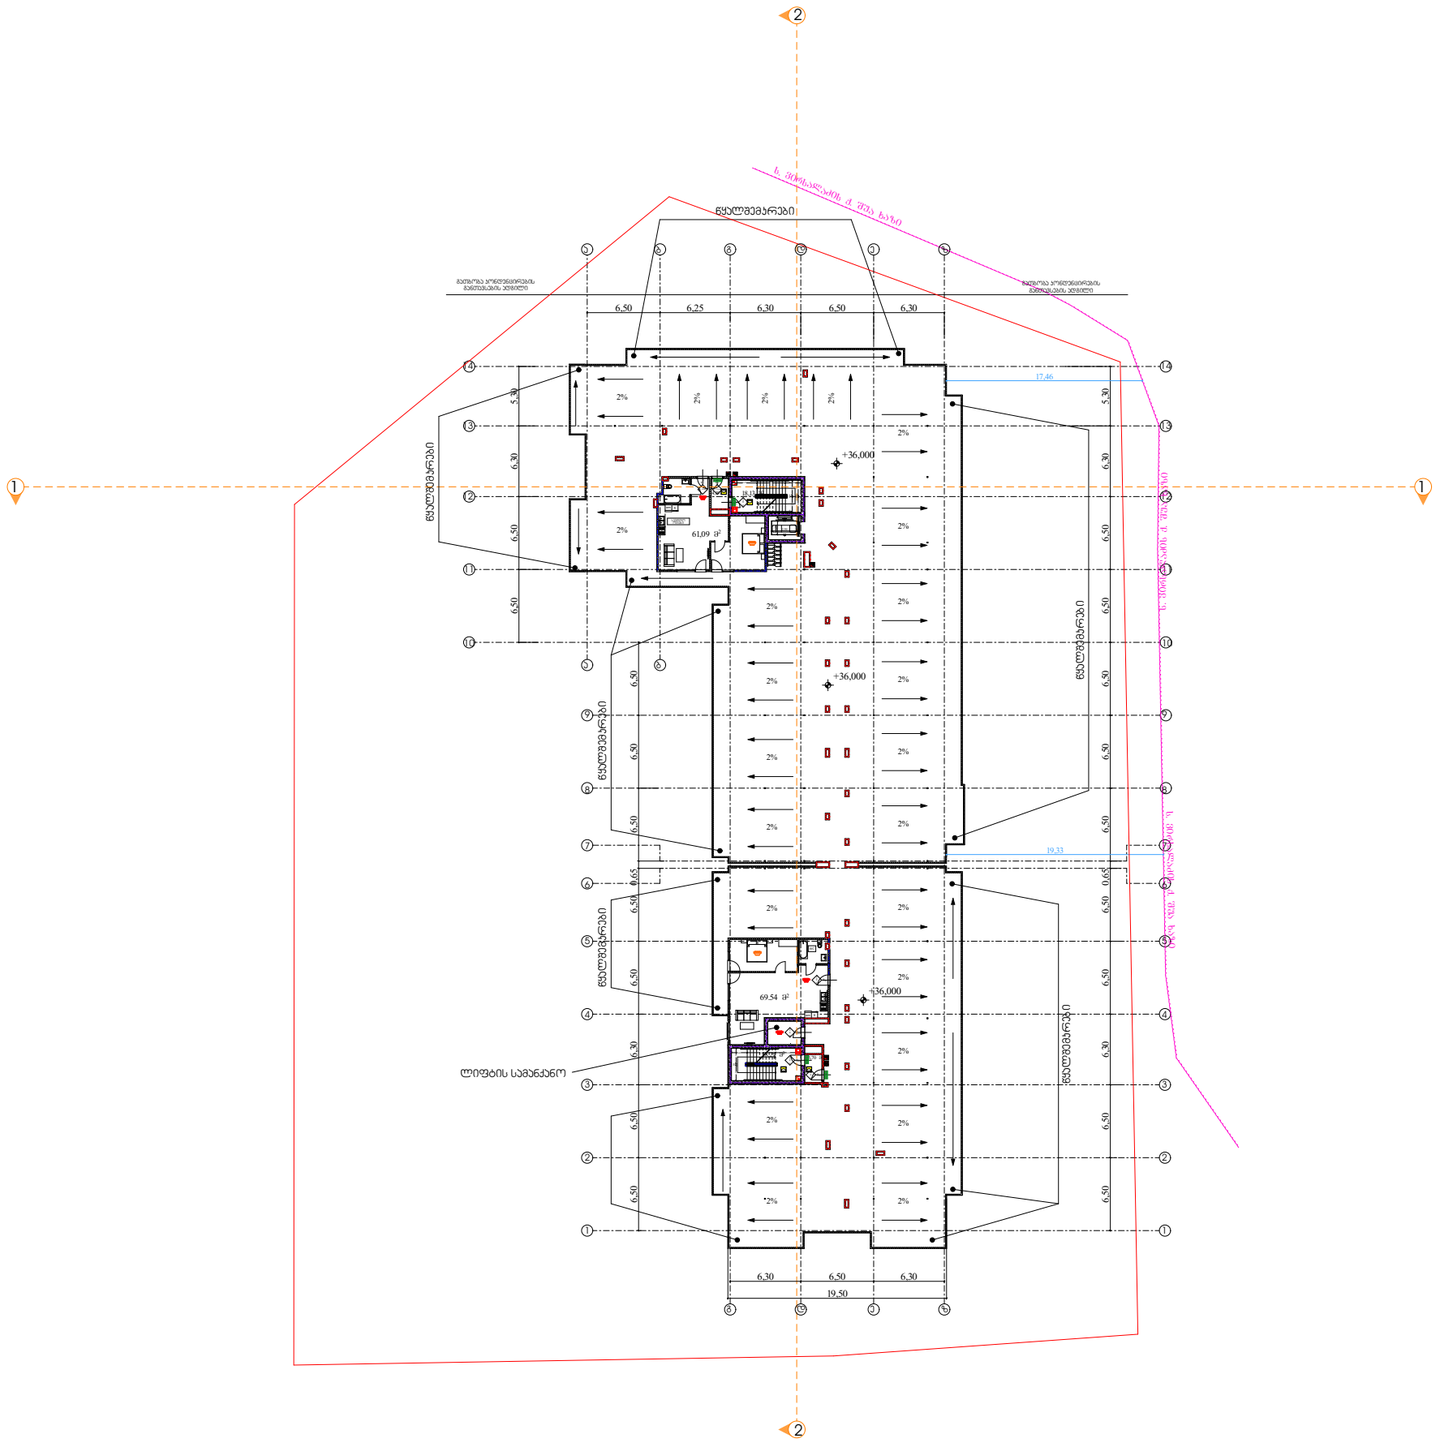

გეგმა +36.000 ნიშნულზე

ხანძარსაწინააღმდეგო გეგმა

პირობითი აღნიშვნები

საკადასტრო საზღვარი	
შენობა-ნაგებობის კონტური	ბეტონის კედელი ბეტონის სვეტი ტიხარი
ძირითადი კონსტრუქციული ჩარჩო	ფერ ფრთაანი კარი ზალუზებით
მძიმე ელემენტები	ფრთაანი კარი
ბარე	
შიგა	
არამზიდი კედლები და ტიხრები ბარე	
არამზიდი კედლები და ტიხრები შიგა	
იატაკის კონსტრუქცია და არამძირითადი ნაწილი	
სახერავის კონსტრუქცია და არამძირითადი ნაწილი	

	ტიპი-1
	A
	3
	2
	2
	ცხრილი 602
	0
	2
	1

	კარის თავისუფალი სიგანე
	კარის ნომერი
	ხანძარმედეგობა (წთ)
	კარის თავისუფალი სიმაღლე

საევაკუაციო მასასვლელი

	კედლის ცეცხლმედეგობა (ერთსაათიანი)
	კედლის ცეცხლმედეგობა (ორსაათიანი)
	კედლის ცეცხლმედეგობა (სამსაათიანი)

	სიმბოლოს სახელწოდება
	ხანძრის ცეცხლმაქრი
	სახანძრო მილსადენი
	ორმხრივი კავშირის სისტემა, სახანძრო-სამეფსერო დანადგართან კავშირის სისტემა
	კვამლის კვამლსაბერი ალმოჩენი
	კვამლზე მორეაგირე მეხვეული
	სახანძრო განგაშის ღილაკი
	სანათებო ხმოვანი განგაშის სისტემა
	სახანძრო სიგნალიზაცია
	საევაკუაციო განათება
	სახანძრო-სამეფსერო სამსახურის მიერ გამოსაყენებელი მისაერთებელი
	ჰიდრანტი

შენიშვნა:

გზა-კიბეები და ვესტიბიულები ნიავდება მექანიკურად/დაწნევადია.

დერეფნები აღჭურვილია მექანიკური განიავების/კვამლის მექანიკური გაწოვის სისტემით.

ლიფტის შახტები დაწნევადია

ჰაერის დაწნევის სისტემა უზრუნველყოფილი იქნება სათადარიგო ელმომარაგებით.


დენის გათიშვის შემთხვევაში სათადარიგო ელექტროსისტემა ავტომატურად გაანათებს გასასვლელ საშუალებებს.

კონსტრუქციული პროექტის დამუშავებისას დაცული იქნას I-A კონსტრუქციის ტიპის მოთხოვნები.

ხანძარსაწინააღმდეგო დაცვის სისტემების საინჟინრო დოკუმენტაცია დამუშავდეს 28.01.16 წ. №41 დადგენილების შესაბამისად.

დირექტორი : ჯირილე მორჩილაძე	არქიტექტორი: ჯირილე მორჩილაძე გიორგი შონია გოჩა ნადირაშვილი ანა წიკლაური	გეოლოგია:	სახანძრო უსაფრთხოება:	საპროექტო ორგანიზაცია შ.პ.ს "დიზაინ სტუდიო"	მრავალბინიანი საცხოვრებელი სახლი	დამკვეთი:

1:400	
№38	ხ -102

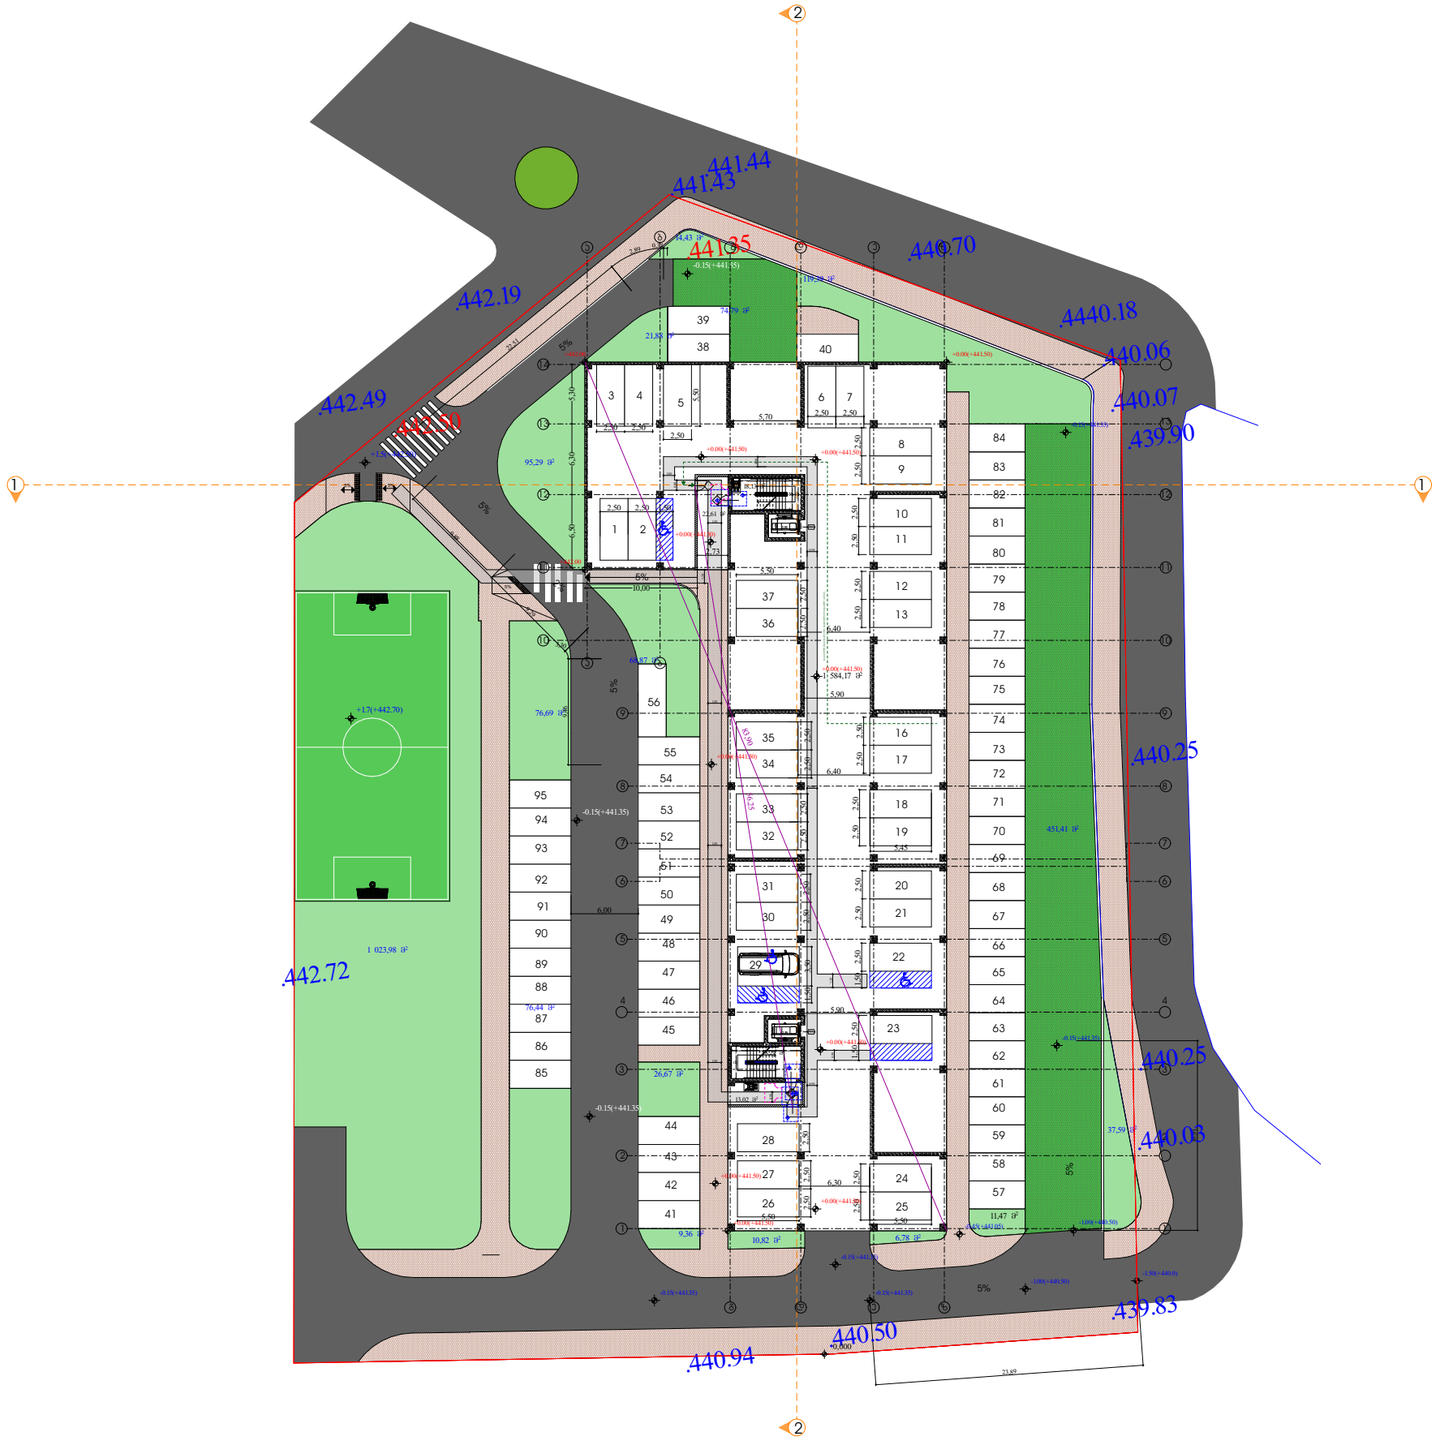

გეგმა +0.00 ნიშნულზე

მისაწვდომობის გეგმა

მისაწვდომობის სვლაგეზი

მოსაბრიალებელი სივრცეები

ვარიანტი 1

ვარიანტი 2

ვარიანტი 3

ვარიანტი 4

კარის წინ მატვისეფალი სივრცე

თავისუფალი სივრცე კარებთან მიბევრირებისთვის - ანსებით კარი ნებით მისაწვდომი - მარცხენა მხრით

თავისუფალი სივრცე კარებთან მიბევრირებისთვის - ანსებით კარი ნებით მისაწვდომი - მარჯვენა მხრით

თავისუფალი სივრცე კარებთან მიბევრირებისთვის - ანსებით კარი ანსების მარცხენა მისაწვდომი - მარცხენა მხრით

თავისუფალი სივრცე კარებთან მიბევრირებისთვის - ანსებით კარი ანსების მარჯვენა მისაწვდომი - მარჯვენა მხრით

თავისუფალი სივრცე კარებთან მიბევრირებისთვის - ანსებით კარი ანსების მარცხენა მისაწვდომი - მარცხენა მხრით 120 მმ. თუ მოწყობილია მიმცარეები

თავისუფალი სივრცე კარებთან მიბევრირებისთვის - ანსებით კარი ანსების მარჯვენა მისაწვდომი - მარჯვენა მხრით


120 მმ. თუ მოწყობილია მიმცარეები


შენიშვნა :

1. იატაკის ზედაპირი მოეწყოს ისე, რომ იქნება მდგრადი, მყარი და არასრიალა
2 განათების სამართავები,

დირექტორი : ჯირილე მორჩილაძე	არქიტექტორი: ჯირილე მორჩილაძე გიორგი შონია გოჩა ნადირაშვილი ანა წიკლაური	გეოლოგია:	სახანძრო უსაფრთხოება:	საპროექტო ორგანიზაცია შ.პ.ს "დიზაინ სტუდიო"	მრავალბინიანი საცხოვრებელი სახლი ს/კ 01.18.13.037.233	დამკვეთი:

№51 აე - 102 - მგ

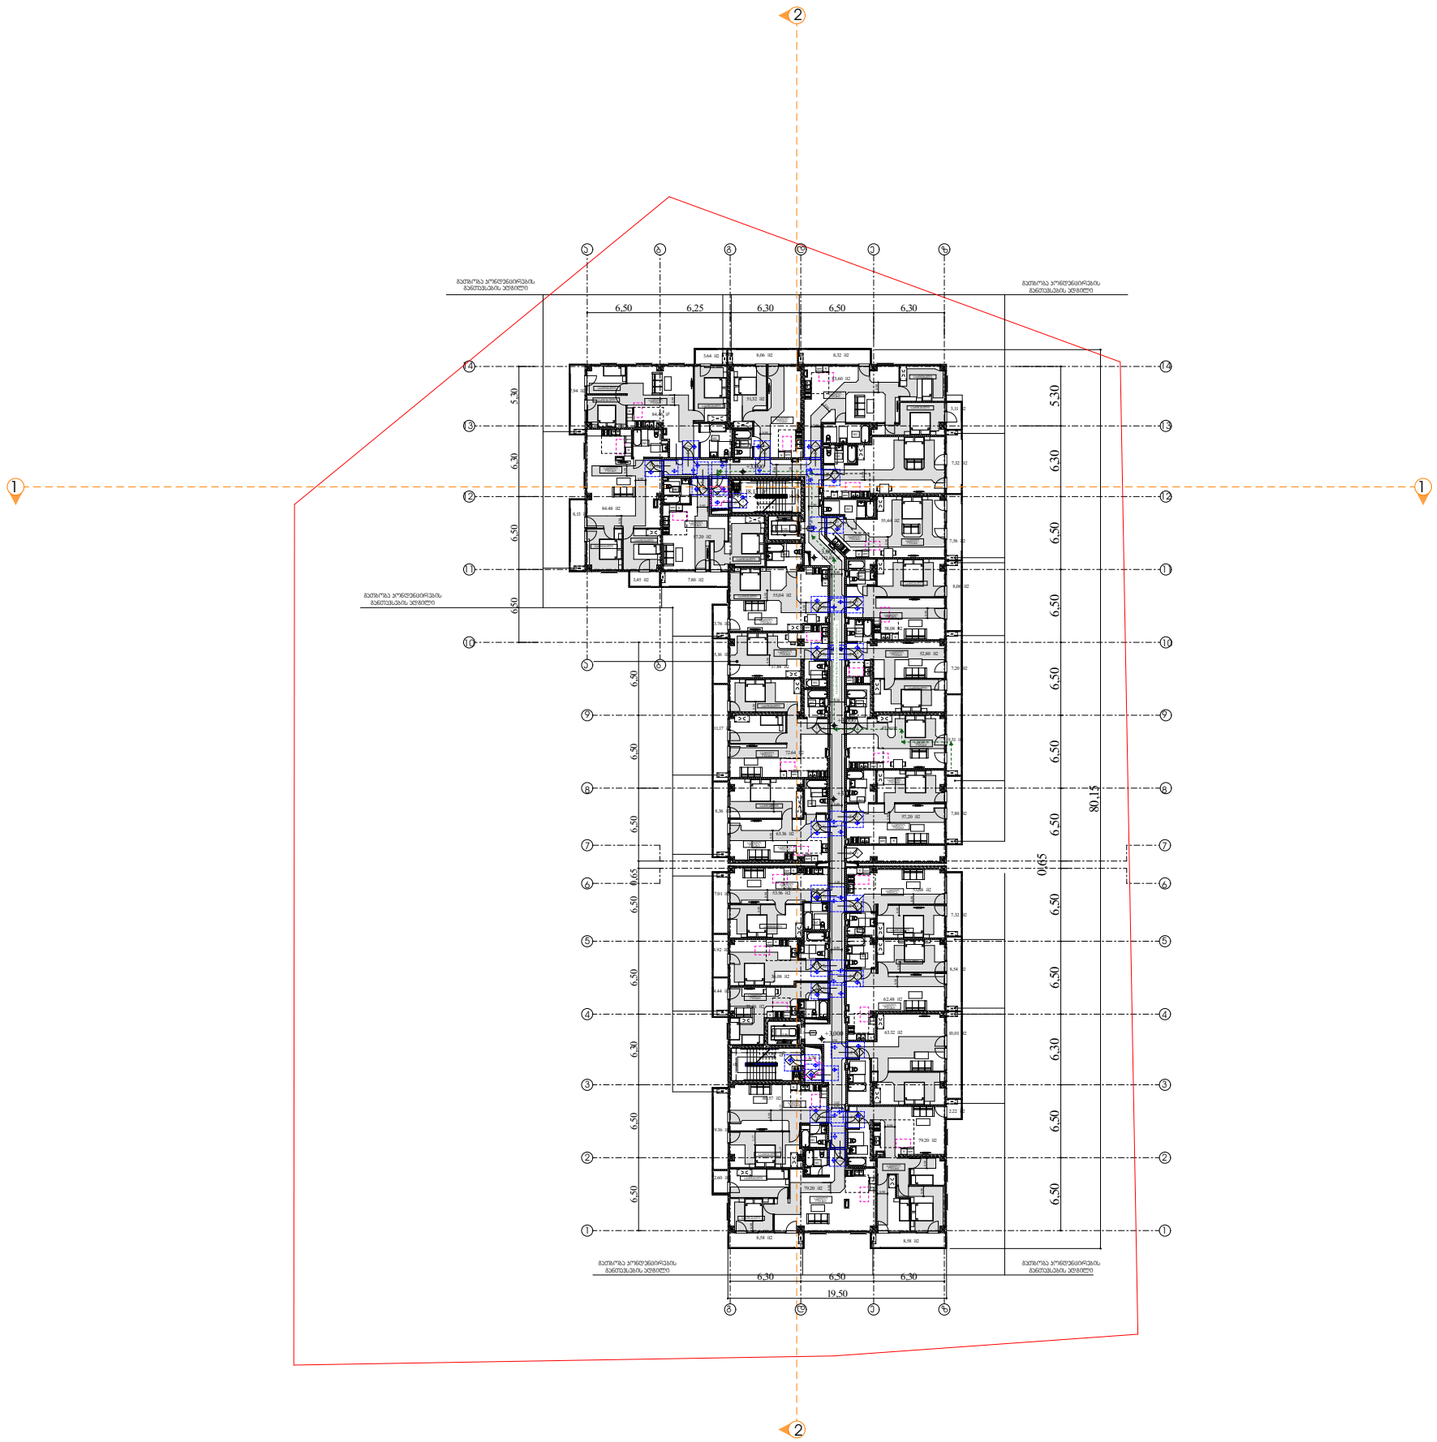
6,50
6,25
6,30
6,50
6,30
5,30
6,30
6,50
6,50
6,50

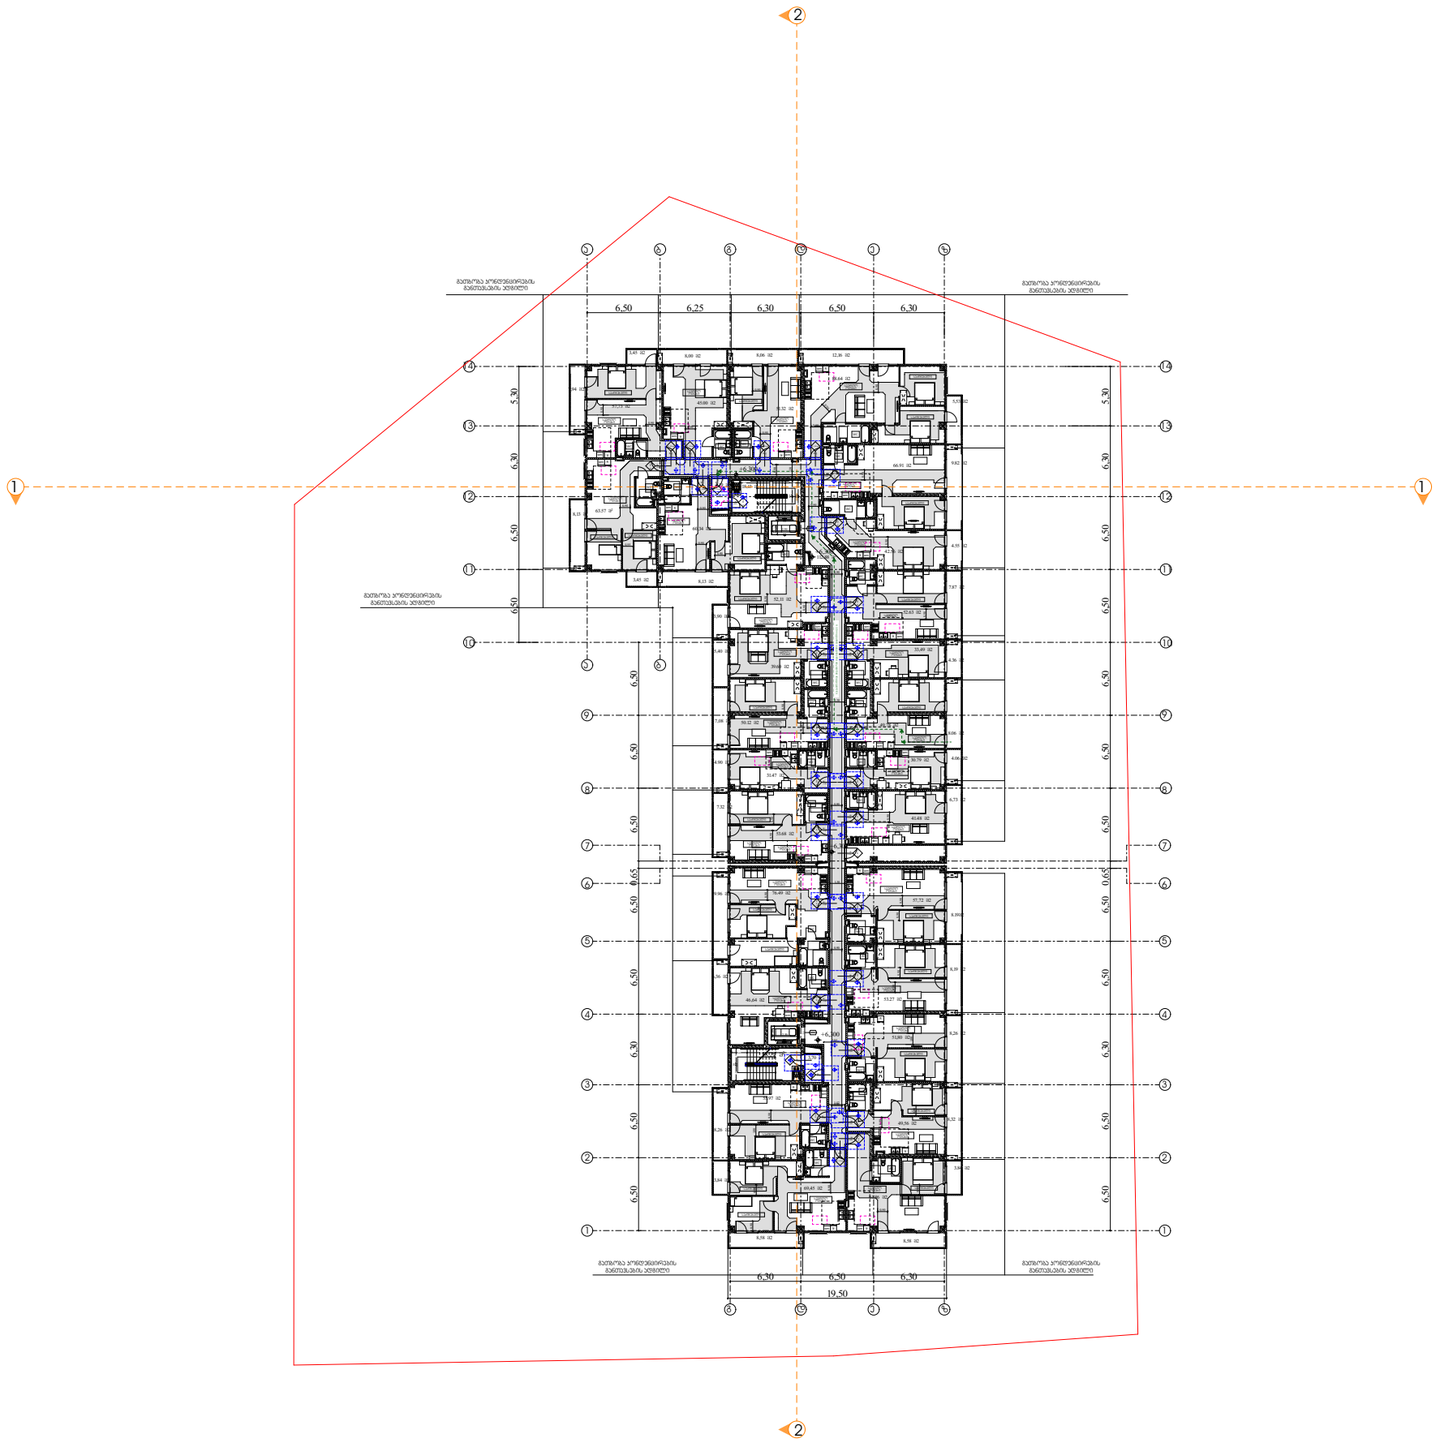

გეგმა +6.300 ნიშნულზე

მისაწვდომობის გეგმა

მისაწვდომობის სვლაგეზი

მოსაბრიალებელი სივრცეები

ვარიანტი 1

ვარიანტი 2

ვარიანტი 3

ვარიანტი 4

კარის წინ მატვისეფალი სივრცე

თვითსრესტი სივრცე კარებთან მანევრირებისთვის - ანძანით კარი ნებისმიერ მისაწვდომი - მარცხენით მიღება

თვითსრესტი სივრცე კარებთან მანევრირებისთვის - ანძანით კარი ნებისმიერ მისაწვდომი - მარჯვენით მიღება

თვითსრესტი სივრცე კარებთან მანევრირებისთვის - ანძანით კარი ანძანის მხრიდან მისაწვდომი - მარცხენით მიღება

თვითსრესტი სივრცე კარებთან მანევრირებისთვის - ანძანით კარი საკეტის მხრიდან მისაწვდომი - მარჯვენით მიღება

თვითსრესტი სივრცე კარებთან მანევრირებისთვის - ანძანით კარი ანძანის მხრიდან მისაწვდომი - მარცხენით მიღება

თვითსრესტი სივრცე კარებთან მანევრირებისთვის - ანძანით კარი საკეტის მხრიდან მისაწვდომი - მარჯვენით მიღება
120 მმ. თუ მოწყობილია მოგბარვით

თვითსრესტი სივრცე კარებთან მანევრირებისთვის - ანძანით კარი ანძანის მხრიდან მისაწვდომი - მარცხენით მიღება
120 მმ. თუ მოწყობილია მოგბარვით


შენიშვნა :

1. იატაკის ზედაპირი მოეწყობა ისე, რომ იქნება მდგრადი, მყარი და არასრიალა
2. განათების სამართავები,

დირექტორი :	არქიტექტორი:	გეოლოგია:	სახანძრო უსაფრთხოება:	საპროექტო ორგანიზაცია	მრავალბინიანი საცხოვრებელი სახლი	დამკვეთი:
ჯირილე მორჩილაძე	ჯირილე მორჩილაძე გიორგი შრნია გოჩა ნადირაშვილი ანა წიკლაური			შ.პ.ს "დიზაინ სტუდიო"	ს/კ 01.18.13.037.233	

№51

აე - 102 - მგ

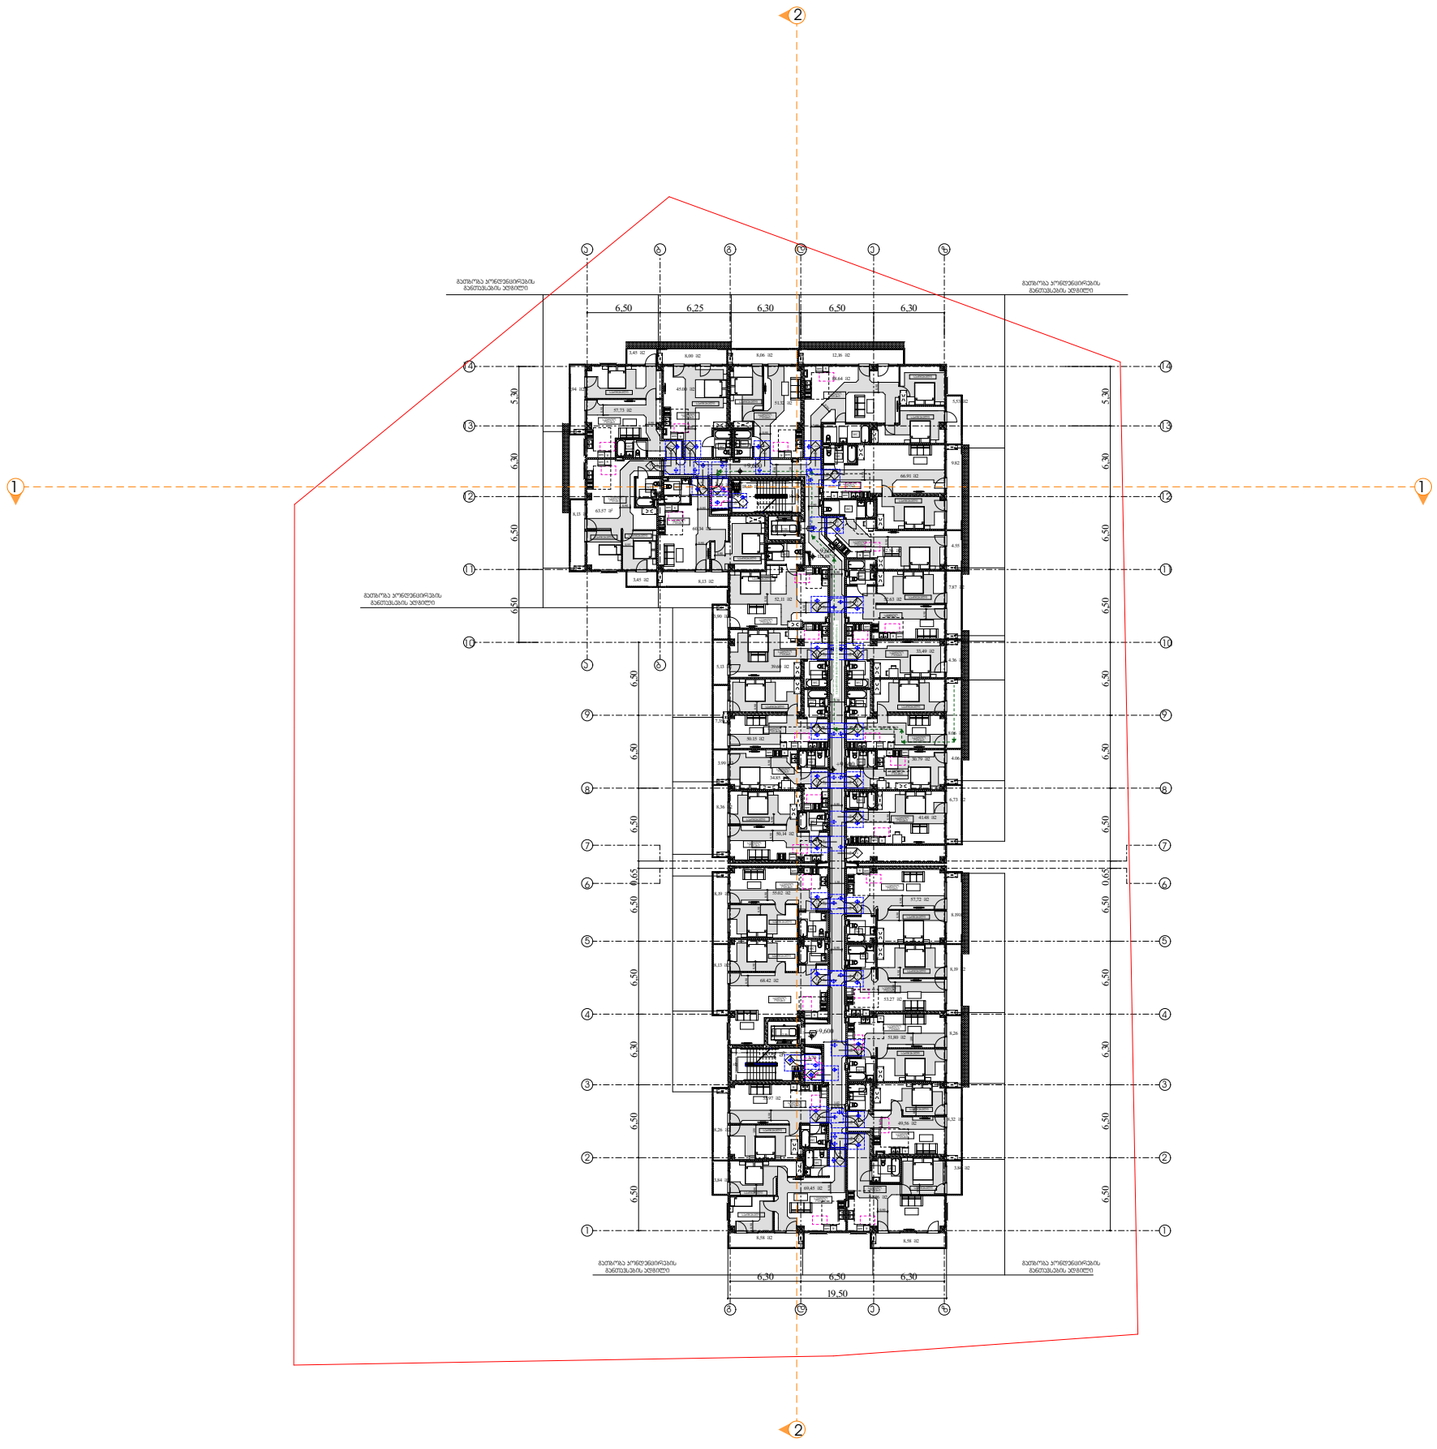

გეგმა +9.600 ნიშნულზე

მისაწვდომობის გეგმა

მისაწვდომობის სქემა

მოსაბრიალებელი სივრცეები

ვარიანტი 1

ვარიანტი 2

ვარიანტი 3

ვარიანტი 4

არის. წინ. ოპტიმალური სივრცე

თავისუფალი სივრცე კარებთან მანევრირებისთვის - ანძებით კარი ღიით მისაწვდომი - მარცხენა მხრით

თავისუფალი სივრცე კარებთან მანევრირებისთვის - ანძებით კარი ღიით მისაწვდომი - მარჯვენა მხრით

თავისუფალი სივრცე კარებთან მანევრირებისთვის - ანძებით კარი ანძების მხრიდან მისაწვდომი - მარცხენა მხრით

თავისუფალი სივრცე კარებთან მანევრირებისთვის - ანძებით კარი საკეტის მხრიდან მისაწვდომი - მარჯვენა მხრით

თავისუფალი სივრცე კარებთან მანევრირებისთვის - ანძებით კარი საკეტის მხრიდან მისაწვდომი - მარცხენა მხრით

თავისუფალი სივრცე კარებთან მანევრირებისთვის - ანძებით კარი საკეტის მხრიდან მისაწვდომი - მარჯვენა მხრით
120 მინ. თუ მოწყობილია მიმბარვით

თავისუფალი სივრცე კარებთან მანევრირებისთვის - ანძებით კარი ანძების მხრიდან მისაწვდომი - მარცხენა მხრით
120 მინ. თუ მოწყობილია მიმბარვით


შენიშვნა :

1. იატაკის ზედაპირი მოეწყობა ისე, რომ იქნება მდგრადი, მყარი და არასრიალა
2. განათების სამართავები,

დირექტორი :	არქიტექტორი:	გეოლოგია:	სახანძრო უსაფრთხოება:	საპროექტო ორგანიზაცია	მრავალბინიანი საცხოვრებელი სახლი	დამკვეთი:
ჯირილე მორჩილაძე	ჯირილე მორჩილაძე გიორგი შრონია გოჩა ნადირაშვილი ანა წიკლაური			შ.პ.ს "დიზაინ სტუდიო"	ს/კ 01.18.13.037.233	

№51

ა3 - 102 - მგ

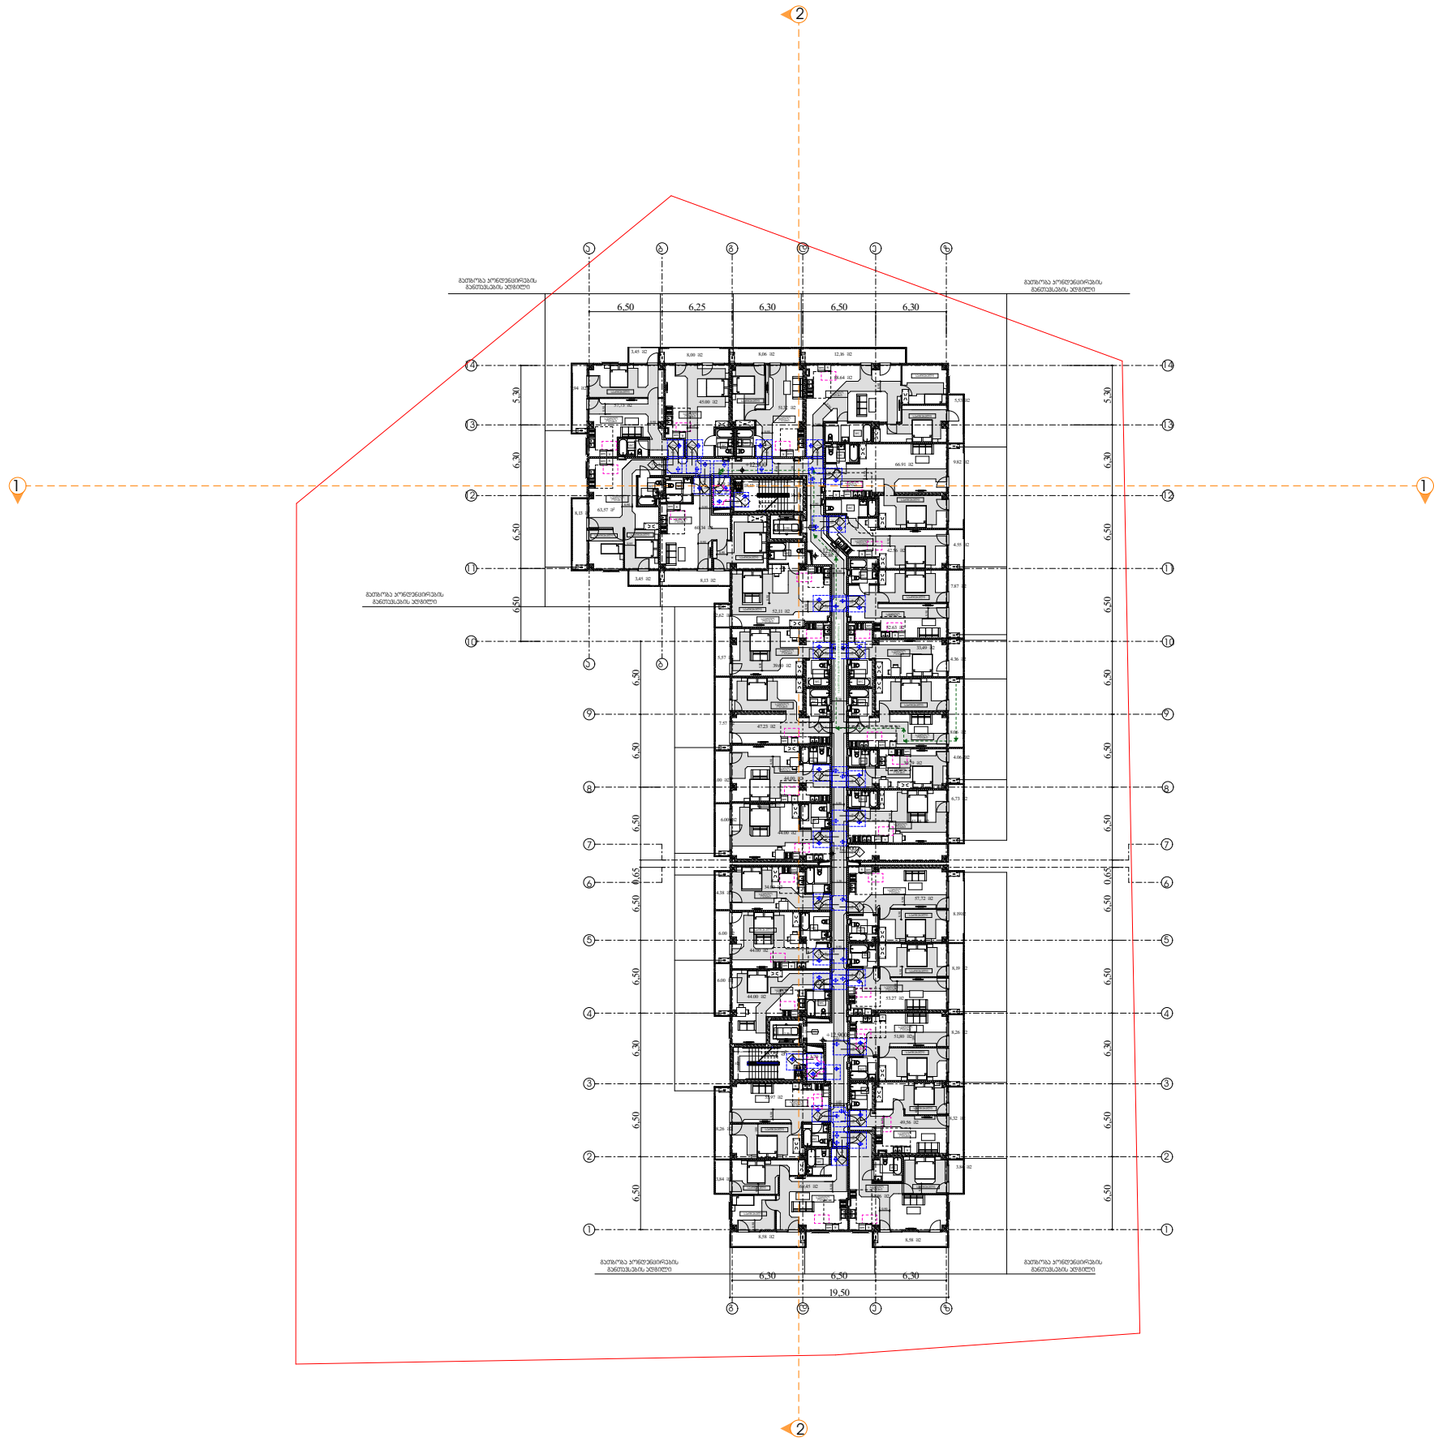

გეგმა +12.900 ნიშნულზე

მისაწვდომობის გეგმა

მისაწვდომობის სვლაგეზი

მოსაბრიალებელი სივრცეები

ვარიანტი 1

ვარიანტი 2

ვარიანტი 3

ვარიანტი 4

კარის წინ მოსვლელი სივრცე

თავისუფალი სივრცე კარებთან მანევრირებისთვის - ანძებით კარი ნიშიდან მისაჯდომი - მარცხენა მხრით

თავისუფალი სივრცე კარებთან მანევრირებისთვის - ანძებით კარი ნიშიდან მისაჯდომი - მარჯვენა მხრით

თავისუფალი სივრცე კარებთან მანევრირებისთვის - ანძებით კარი ანძების მხრიდან მისაჯდომი - მარცხენა მხრით

თავისუფალი სივრცე კარებთან მანევრირებისთვის - ანძებით კარი ანძების მხრიდან მისაჯდომი - მარჯვენა მხრით

თავისუფალი სივრცე კარებთან მანევრირებისთვის - ანძებით კარი საკვების მხრიდან მისაჯდომი - მარცხენა მხრით

თავისუფალი სივრცე კარებთან მანევრირებისთვის - ანძებით კარი საკვების მხრიდან მისაჯდომი - მარჯვენა მხრით
120 მმ. თუ მოწყობილია მიმბარვით

თავისუფალი სივრცე კარებთან მანევრირებისთვის - ანძებით კარი ანძების მხრიდან მისაჯდომი - მარცხენა მხრით
120 მმ. თუ მოწყობილია მიმბარვით

შენიშვნა :


1. იატაკის ზედაპირი მოეწყობა ისე, რომ იქნება მდგრადი, მყარი და არასრიალა
2. განათების სამართავები,

დირექტორი : ჯირილე მორჩილაძე	არქიტექტორი: ჯირილე მორჩილაძე გიორგი შონია გოჩა ნადირაშვილი ანა წიკლაური	გეოლოგია:	სახანძრო უსაფრთხოება:	საპროექტო ორგანიზაცია შ.პ.ს "დიზაინ სტუდიო"	მრავალბინიანი საცხოვრებელი სახლი ს/კ 01.18.13.037.233	დამკვეთი:

№51 აე - 102 - მგ

გეგმა +16.200 ნიშნულზე

მისაწვდომობის გეგმა

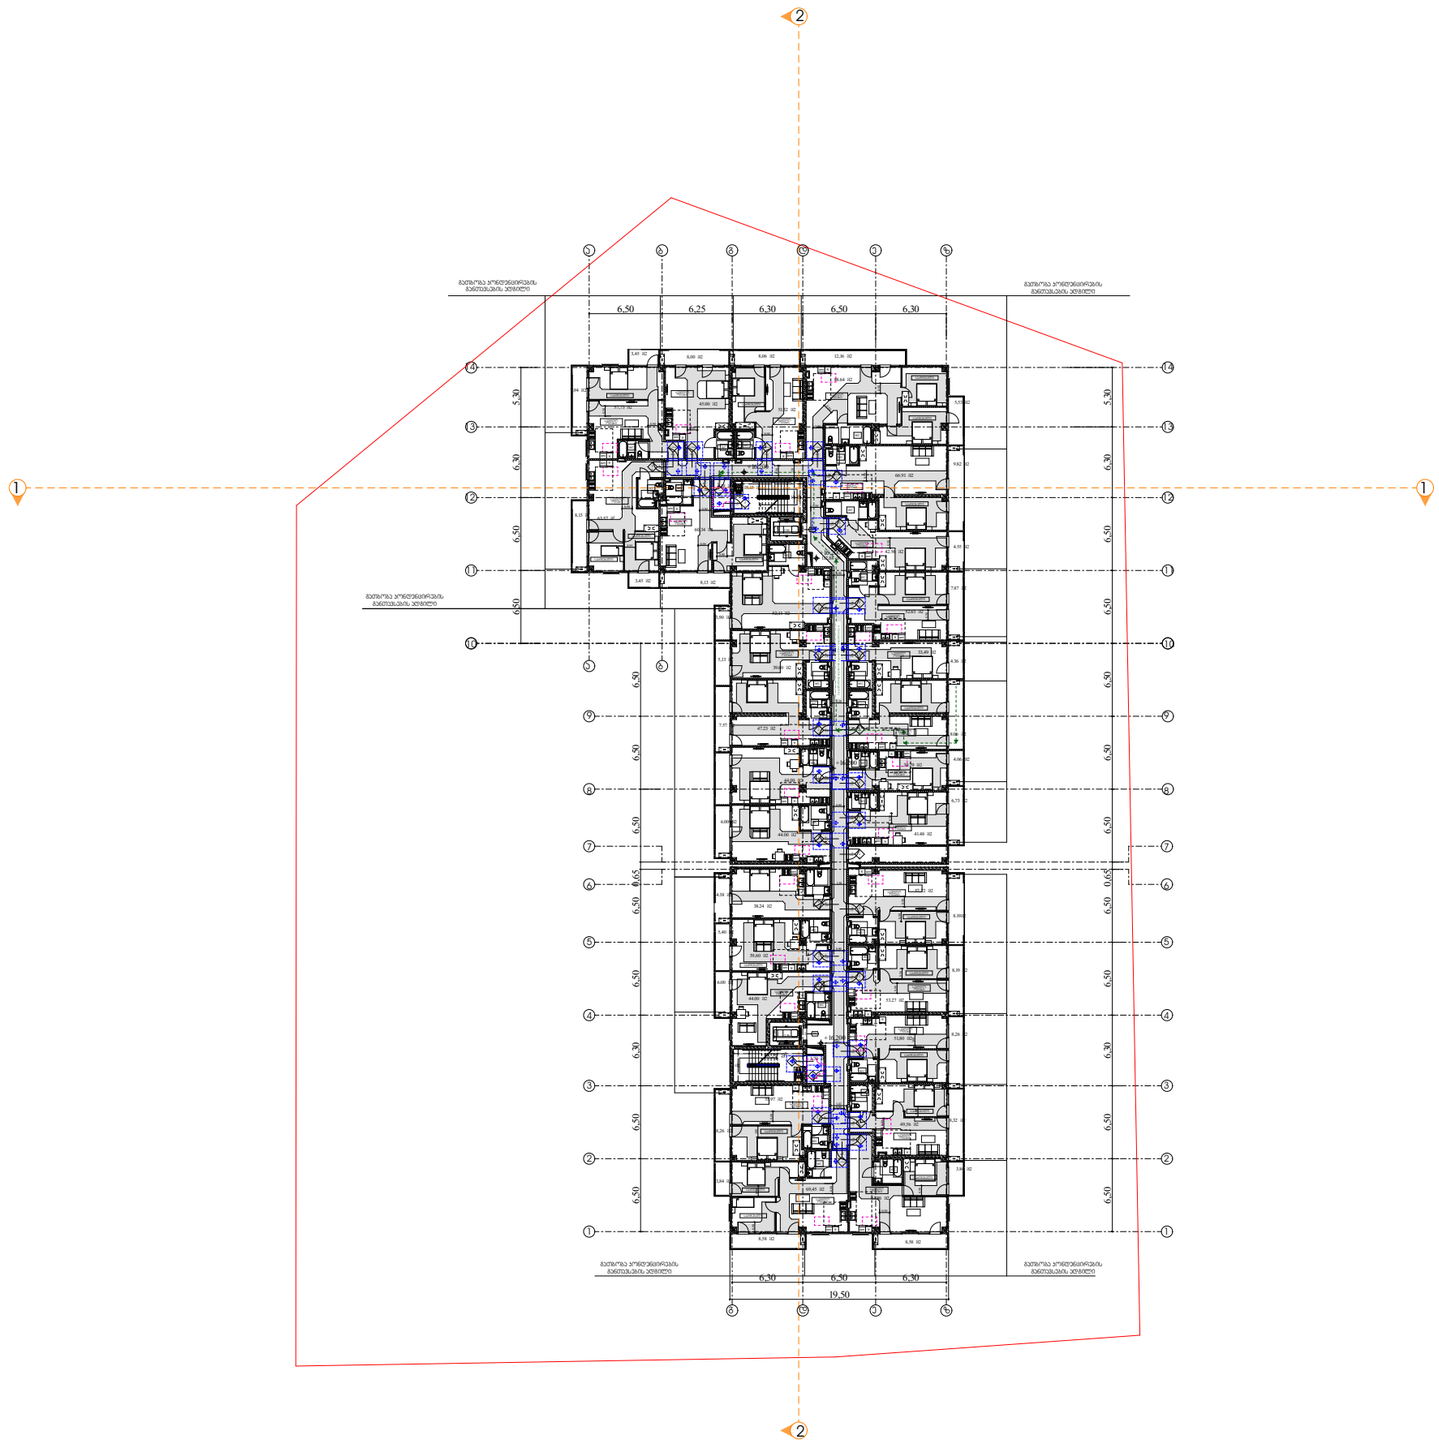

მისაწვდომობის სვლაგეზი

მოსაბრიალებელი სივრცეები

ვარიანტი 1



ვარიანტი 2



ვარიანტი 3




ვარიანტი 4




0.90


კარის წინ მოვესაჭიროებული სივრცე

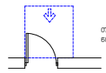


თავისუფალი სივრცე კარიდან მანვარირებისთვის - აუცილებელი კარის წინიდან მისაგვლით - გამოსვლით გაღება

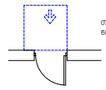


თავისუფალი სივრცე კარიდან მანვარირებისთვის - აუცილებელი კარის წინიდან მისაგვლით - მიმოლით გაღება

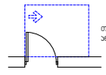


თავისუფალი სივრცე კარიდან მანვარირებისთვის - აუცილებელი კარის აუცილებლად მარჯვნივ მისაგვლით - გამოსვლით გაღება

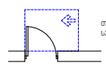


თავისუფალი სივრცე კარიდან მანვარირებისთვის - აუცილებელი კარის საჭიროა მარჯვნივ მისაგვლით - გამოსვლით გაღება

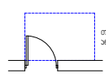

თავისუფალი სივრცე კარიდან მანვარირებისთვის - აუცილებელი კარის აუცილებლად მარჯვნივ მისაგვლით - გამოსვლით გაღება

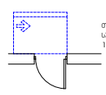

თავისუფალი სივრცე კარიდან მანვარირებისთვის - აუცილებელი კარის საჭიროა მარჯვნივ მისაგვლით - მიმოლით გაღება
120 მმ. თუ მოწყობილია მიმბარეკი

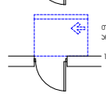

თავისუფალი სივრცე კარიდან მანვარირებისთვის - აუცილებელი კარის აუცილებლად მარჯვნივ მისაგვლით - მიმოლით გაღება
120 მმ. თუ მოწყობილია მიმბარეკი

შენიშვნა :


1. იატაკის ზედაპირი მოეწყობა ისე, რომ იქნება მდგრადი, მყარი და არასრიალა
2. განათების სამართავები,

დირექტორი : პირილე მორჩილაძე	არქიტექტორი: პირილე მორჩილაძე გიორგი შონია გოჩა ნადირაშვილი ანა წიკლაური	გეოლოგია:	სახანძრო უსაფრთხოება:	საპროექტო ორგანიზაცია შ.პ.ს "დიზაინ სტუდიო"	მრავალბინიანი საცხოვრებელი სახლი ს/კ 01.18.13.037.233	დამკვეთი:

№51 აე - 102 - მგ

გეგმა +19.500 ნიშნულზე

მისაწვდომობის გეგმა

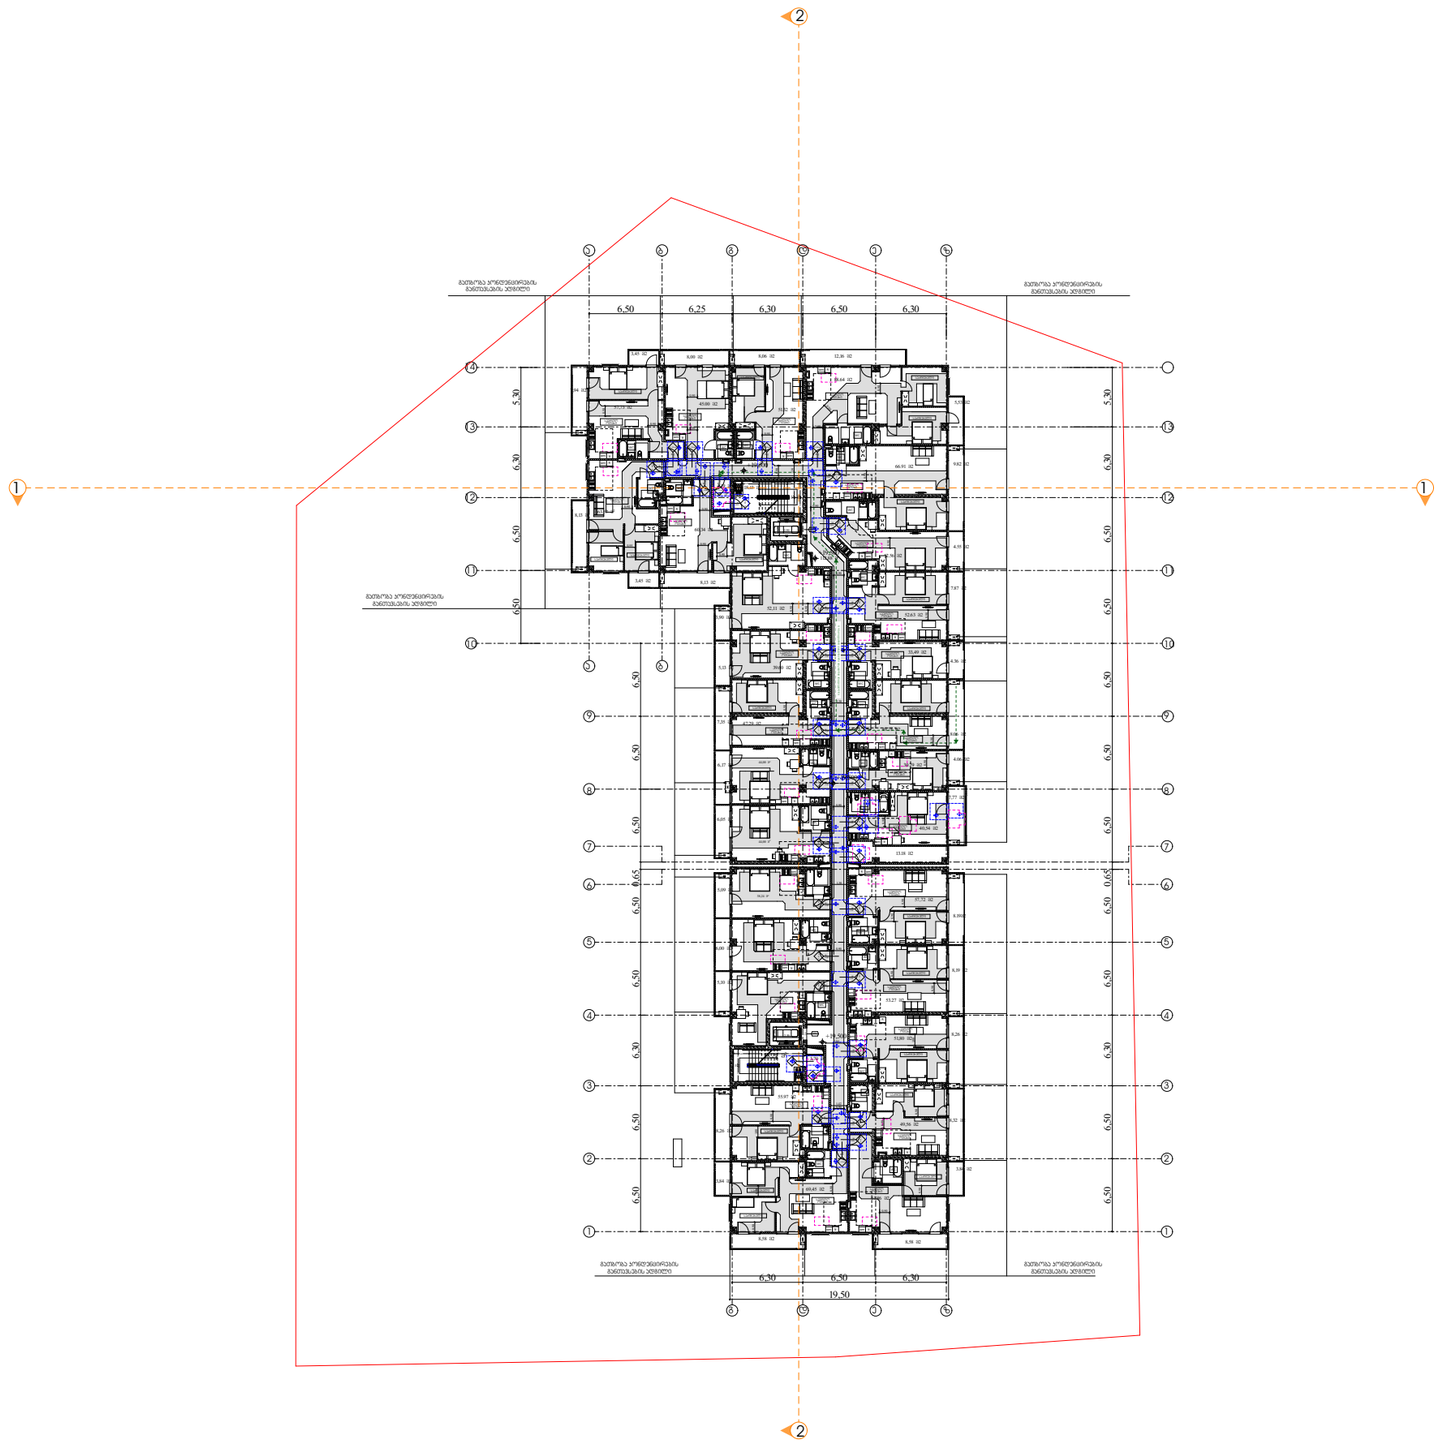

მისაწვდომობის სვლაგეზი

მოსაბრიალებელი სივრცეები

ვარიანტი 1

ვარიანტი 2

ვარიანტი 3

ვარიანტი 4

კარის წინ მოქცეული სივრცე

თავისუფალი სივრცე კარებთან მიბრუნებისთვის - ანძებით კარი ნებისუფლ მისაწვდომი - მარცხენით მიღება

თავისუფალი სივრცე კარებთან მიბრუნებისთვის - ანძებით კარი ნებისუფლ მისაწვდომი - მარჯვენით მიღება

თავისუფალი სივრცე კარებთან მიბრუნებისთვის - ანძებით კარი ანძების მხრივად მისაწვდომი - მარცხენით მიღება

თავისუფალი სივრცე კარებთან მიბრუნებისთვის - ანძებით კარი ანძების მხრივად მისაწვდომი - მარჯვენით მიღება

თავისუფალი სივრცე კარებთან მიბრუნებისთვის - ანძებით კარი საანძის მხრივად მისაწვდომი - მარცხენით მიღება

თავისუფალი სივრცე კარებთან მიბრუნებისთვის - ანძებით კარი საანძის მხრივად მისაწვდომი - მარჯვენით მიღება

თავისუფალი სივრცე კარებთან მიბრუნებისთვის - ანძებით კარი საანძის მხრივად მისაწვდომი - მარცხენით მიღება 120 მმ. თუ მოთხოვნილება მიმდინარეობს


თავისუფალი სივრცე კარებთან მიბრუნებისთვის - ანძებით კარი ანძების მხრივად მისაწვდომი - მარჯვენით მიღება 120 მმ. თუ მოთხოვნილება მიმდინარეობს

შენიშვნა :

1. იატაკის ზედაპირი მოეწყობა ისე, რომ იქნება მდერადი, მყარი და არასრიალა
2. განათების სამართავები,

დირექტორი : ჯირილე მორჩილაძე	არქიტექტორი: ჯირილე მორჩილაძე გიორგი შონია გოჩა ნადირაშვილი ანა წიკლაური	გეოლოგია:	სახანძრო უსაფრთხოება:	საპროექტო ორგანიზაცია შ.პ.ს "დიზაინ სტუდიო"	მრავალბინიანი საცხოვრებელი სახლი ს/კ 01.18.13.037.233	დამკვეთი:

№51 აე - 102 - მგ

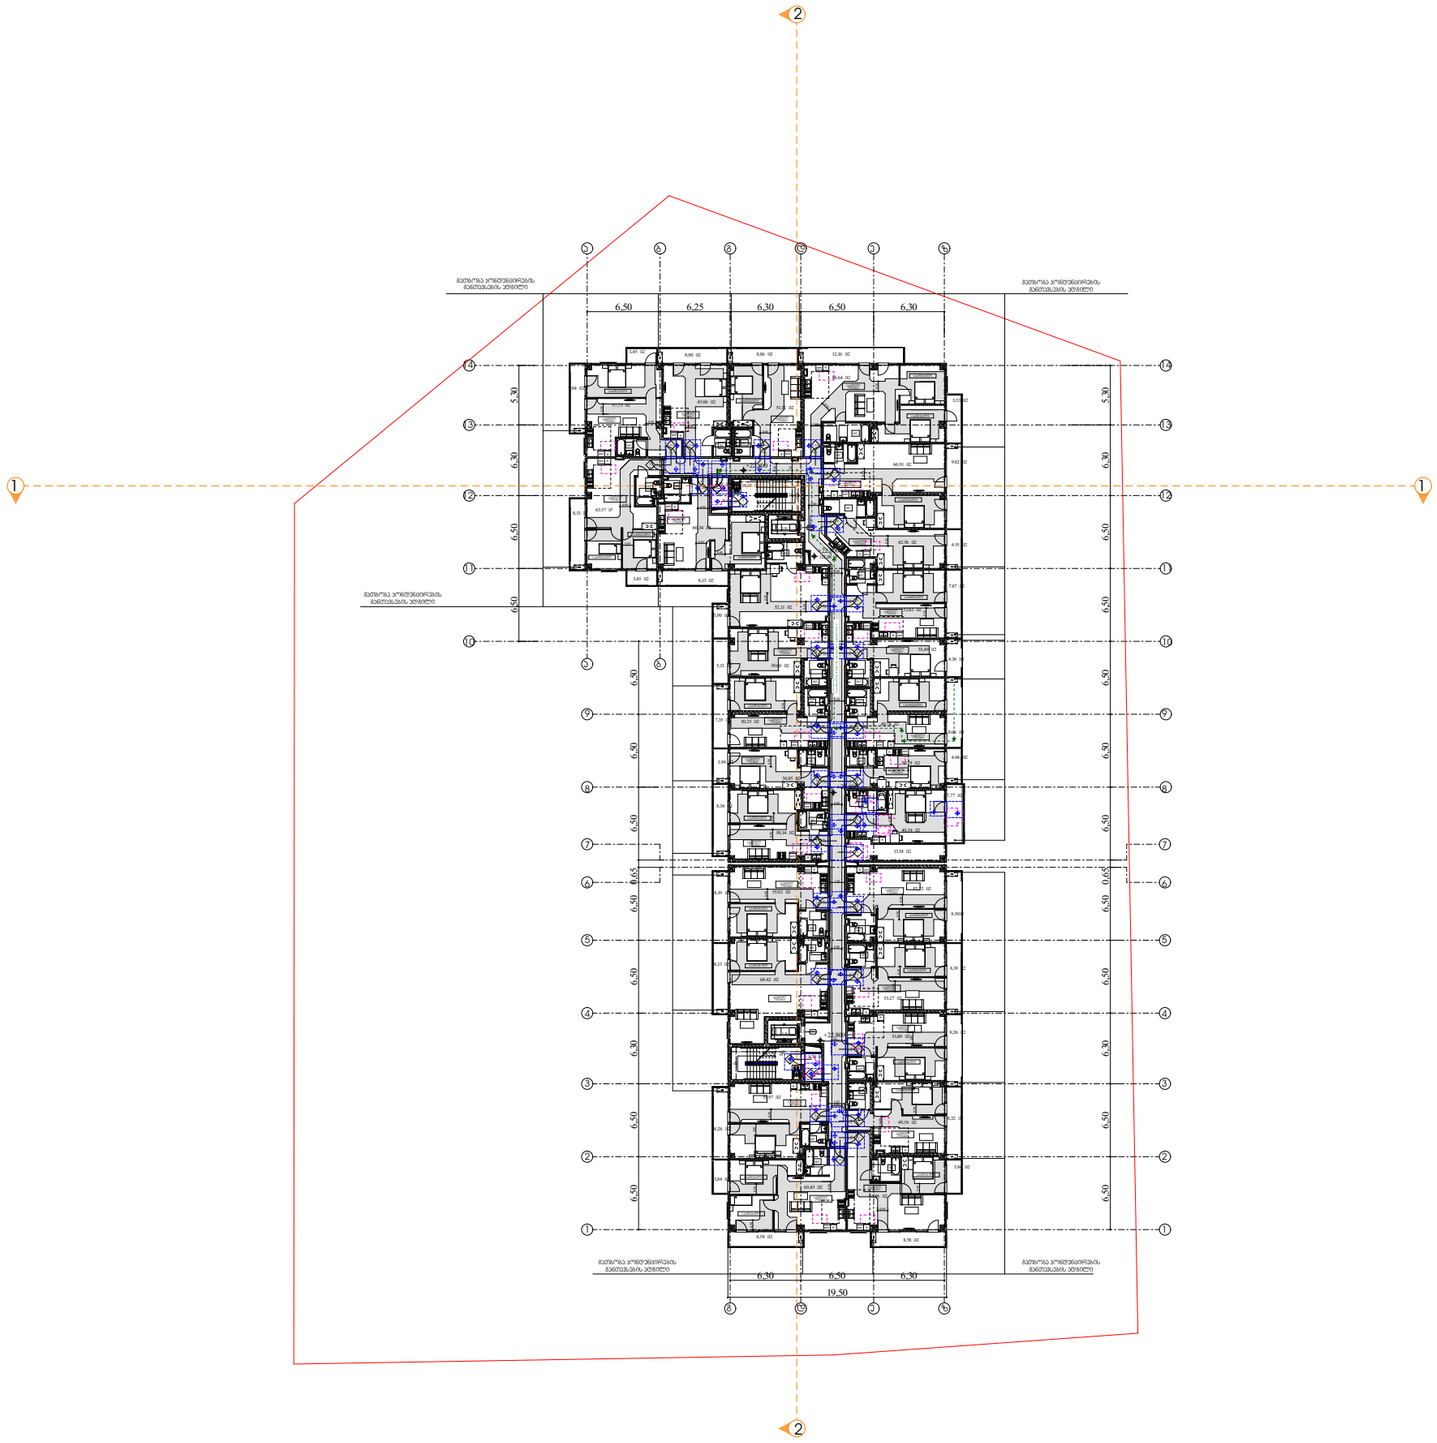

გეგმა +22.800 ნიშნულზე

მისაწვდომობის გეგმა

მისაწვდომობის სვლაგეზი

მოსაბრიალებელი სივრცეები

ვარიანტი 1

ვარიანტი 2

ვარიანტი 3

ვარიანტი 4

კარის წინ მაჯისეფალი სივრცე

თავისუფალი სივრცე კარებთან მანევრირებისთვის - ანძაბით კარი ნიშიდან მისაჯდომი - გამოსვლით მარცხნივ

თავისუფალი სივრცე კარებთან მანევრირებისთვის - ანძაბით კარი ნიშიდან მისაჯდომი - მობრუნით მარჯვნივ

თავისუფალი სივრცე კარებთან მანევრირებისთვის - ანძაბით კარი ნიშიდან მარცხნივ მისაჯდომი - გამოსვლით მარჯვნივ

თავისუფალი სივრცე კარებთან მანევრირებისთვის - ანძაბით კარი სავალის მარცხნივ მისაჯდომი - გამოსვლით მარჯვნივ

თავისუფალი სივრცე კარებთან მანევრირებისთვის - ანძაბით კარი სავალის მარცხნივ მისაჯდომი - მობრუნით მარჯვნივ
120 მმ. თუ მოწყობილია მოგბარვით

თავისუფალი სივრცე კარებთან მანევრირებისთვის - ანძაბით კარი ნიშიდან მარჯვნივ მისაჯდომი - მობრუნით მარცხნივ
120 მმ. თუ მოწყობილია მოგბარვით


შენიშვნა :

1. იატაკის ზედაპირი მოეწყობა ისე, რომ იქნება მდგრადი, მყარი და არასრიალა
2. განათების სამართავები,

დირექტორი :	არქიტექტორი:	გეოლოგია:	სახანძრო უსაფრთხოება:	საპროექტო ორგანიზაცია	მრავალბინიანი საცხოვრებელი სახლი	დამკვეთი:
ჯირილე მორჩილაძე	ჯირილე მორჩილაძე გიორგი შონია გოჩა ნადირაშვილი ანა წიკლაური			შ.პ.ს "დიზაინ სტუდიო"	ს/კ 01.18.13.037.233	

№51

აე - 102 - მგ

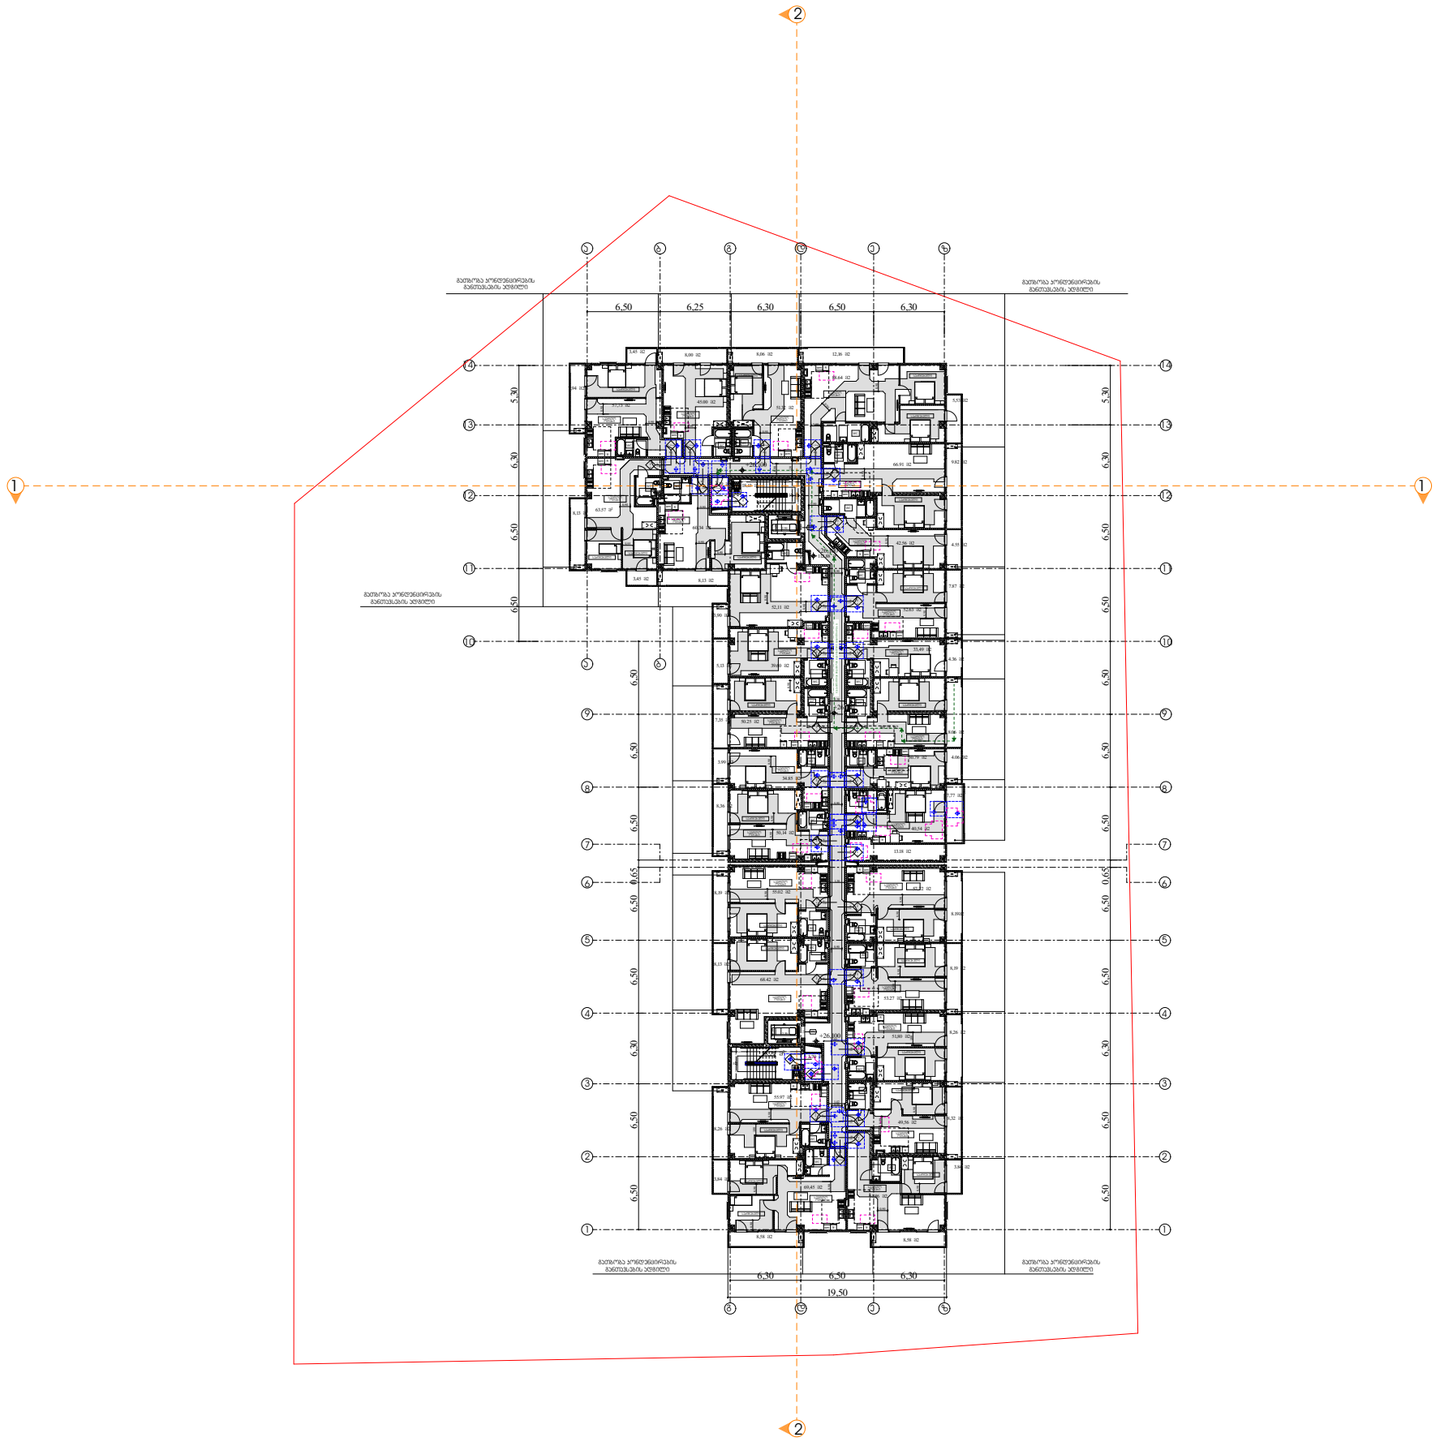

გეგმა +26.100 ნიშნულზე

მისაწვდომობის გეგმა

მისაწვდომობის სვლაგეზი

მოსაბრიალებელი სივრცეები

ვარიანტი 1

ვარიანტი 2

ვარიანტი 3

ვარიანტი 4

კარის წინ მაქსიმალური სივრცე

თვითკეტები სივრცე კარიდან მანკვრირებისთვის - ანსებით კარი ნებით მისაწვდომი - მარცხენა მხრით

თვითკეტები სივრცე კარიდან მანკვრირებისთვის - ანსებით კარი ნებით მისაწვდომი - მარჯვენა მხრით

თვითკეტები სივრცე კარიდან მანკვრირებისთვის - ანსებით კარი ანსების მხრიდან მისაწვდომი - მარცხენა მხრით

თვითკეტები სივრცე კარიდან მანკვრირებისთვის - ანსებით კარი ანსების მხრიდან მისაწვდომი - მარჯვენა მხრით

თვითკეტები სივრცე კარიდან მანკვრირებისთვის - ანსებით კარი საკეტის მხრიდან მისაწვდომი - მარცხენა მხრით
120 მმ. თუ მოწყობილია მოგბარვით

თვითკეტები სივრცე კარიდან მანკვრირებისთვის - ანსებით კარი ანსების მხრიდან მისაწვდომი - მარჯვენა მხრით

120 მმ. თუ მოწყობილია მოგბარვით


შენიშვნა :

1. იატაკის ზედაპირი მოეწყობა ისე, რომ იქნება მდგრადი, მყარი და არასრიალა
2. განათების სამართავები,

დირექტორი :	არქიტექტორი:	გეოლოგია:	სახანძრო უსაფრთხოება:	საპროექტო ორგანიზაცია	მრავალბინიანი საცხოვრებელი სახლი	დამკვეთი:
ჯირილე მორჩილაძე	ჯირილე მორჩილაძე გიორგი შონია გოჩა ნადირაშვილი ანა წიკლაური			შ.პ.ს "დიზაინ სტუდიო"	ს/კ 01.18.13.037.233	

№51

აე - 102 - მგ

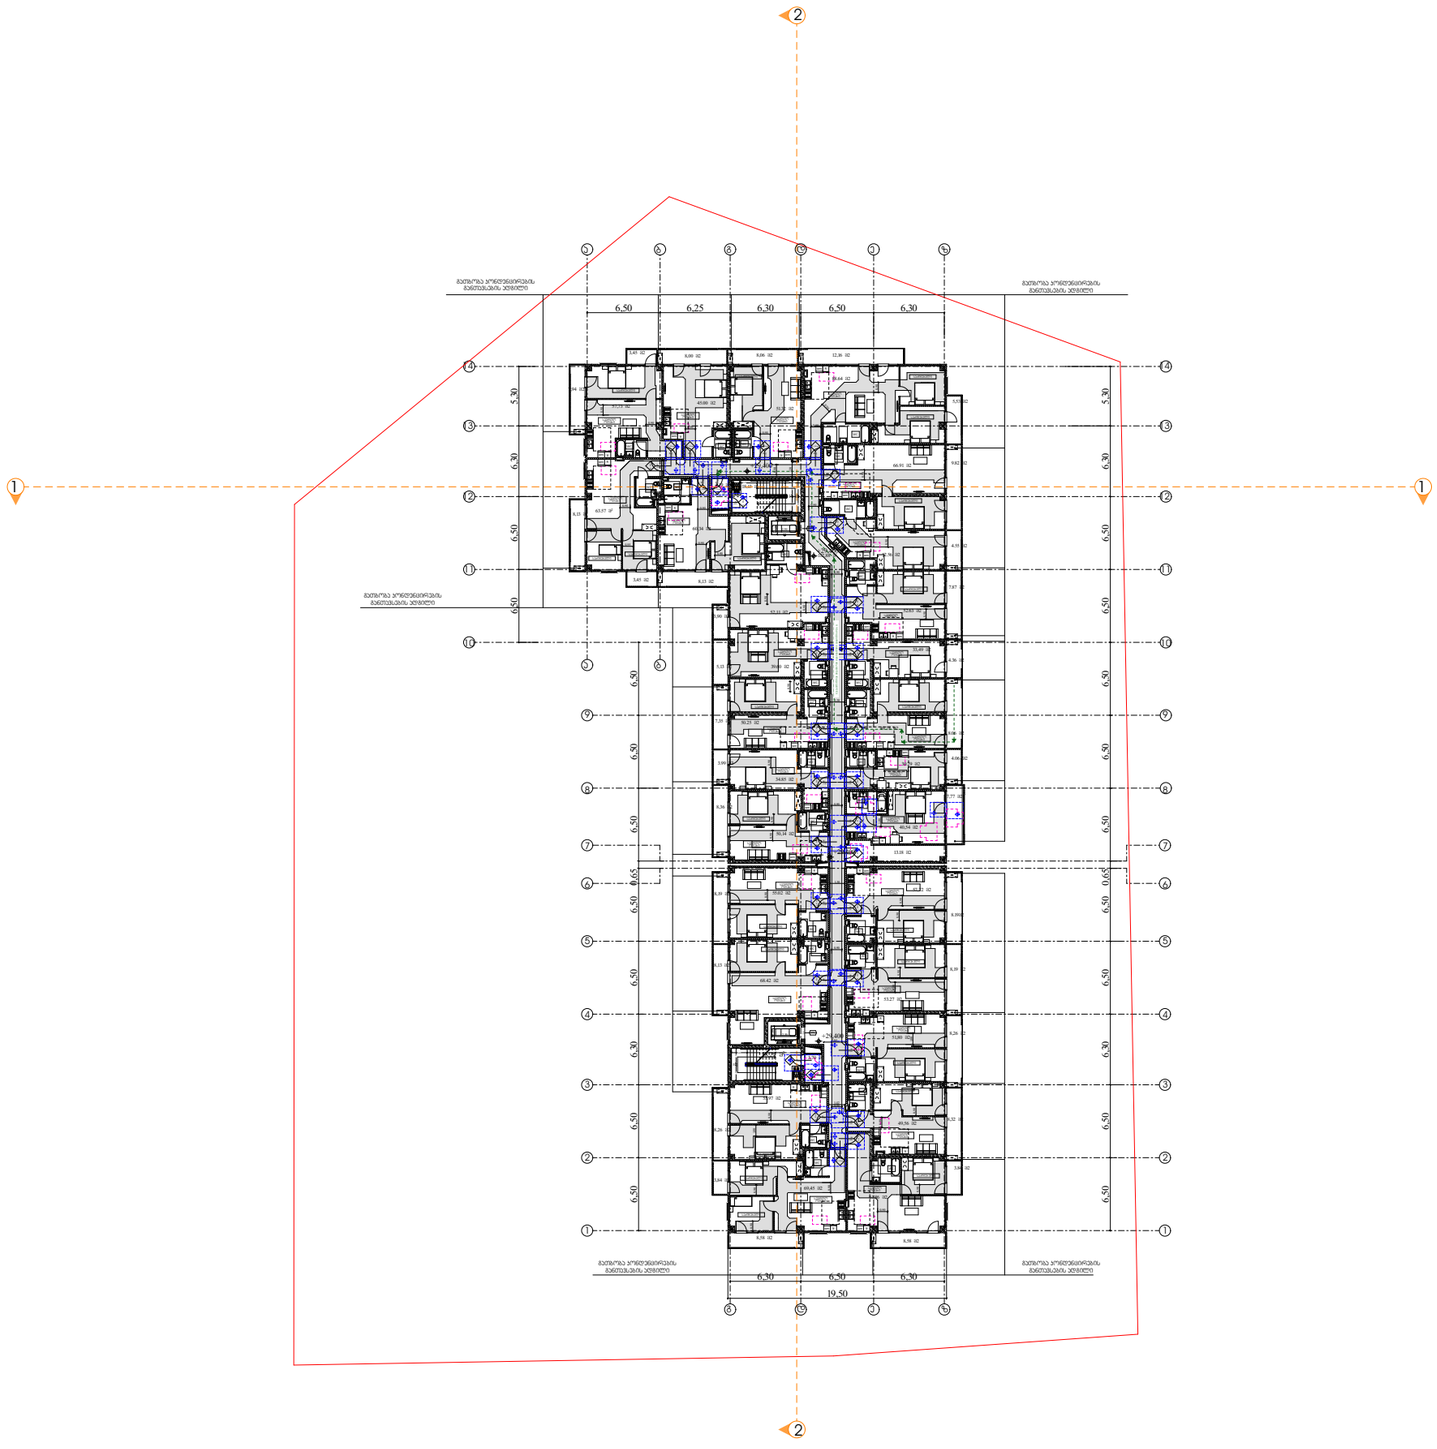

გეგმა +29.400 ნიშნულზე

მისაწვდომობის გეგმა

მისაწვდომობის სვლაგეზი

მოსაბრიალებელი სივრცეები


ვარიანტი 1

ვარიანტი 2

ვარიანტი 3

ვარიანტი 4

ავარიის წინ. ტაქვისეფალი სივრცე

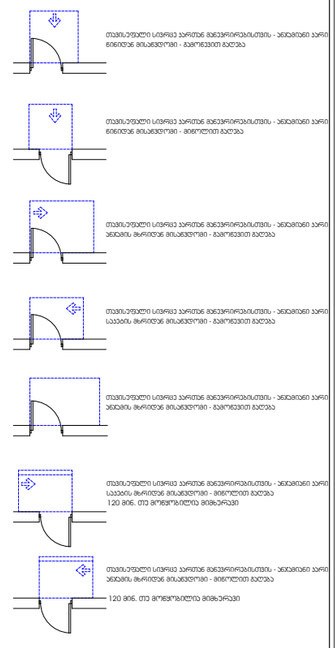


შენიშვნა :

1. იატაკის ზედაპირი მოეწყობა ისე, რომ იქნება მდგრადი, მყარი და არასრიალა
2. განათების სამართავები,

დირექტორი : ჯირილე მორჩილაძე	არქიტექტორი: ჯირილე მორჩილაძე გიორგი შონია გოჩა ნადირაშვილი ანა წიკლაური	გეოლოგია:	სახანძრო უსაფრთხოება:	საპროექტო ორგანიზაცია შ.პ.ს "დიზაინ სტუდიო"	მრავალბინიანი საცხოვრებელი სახლი ს/კ 01.18.13.037.233	დამკვეთი:

№51

ა3 - 102 - მგ

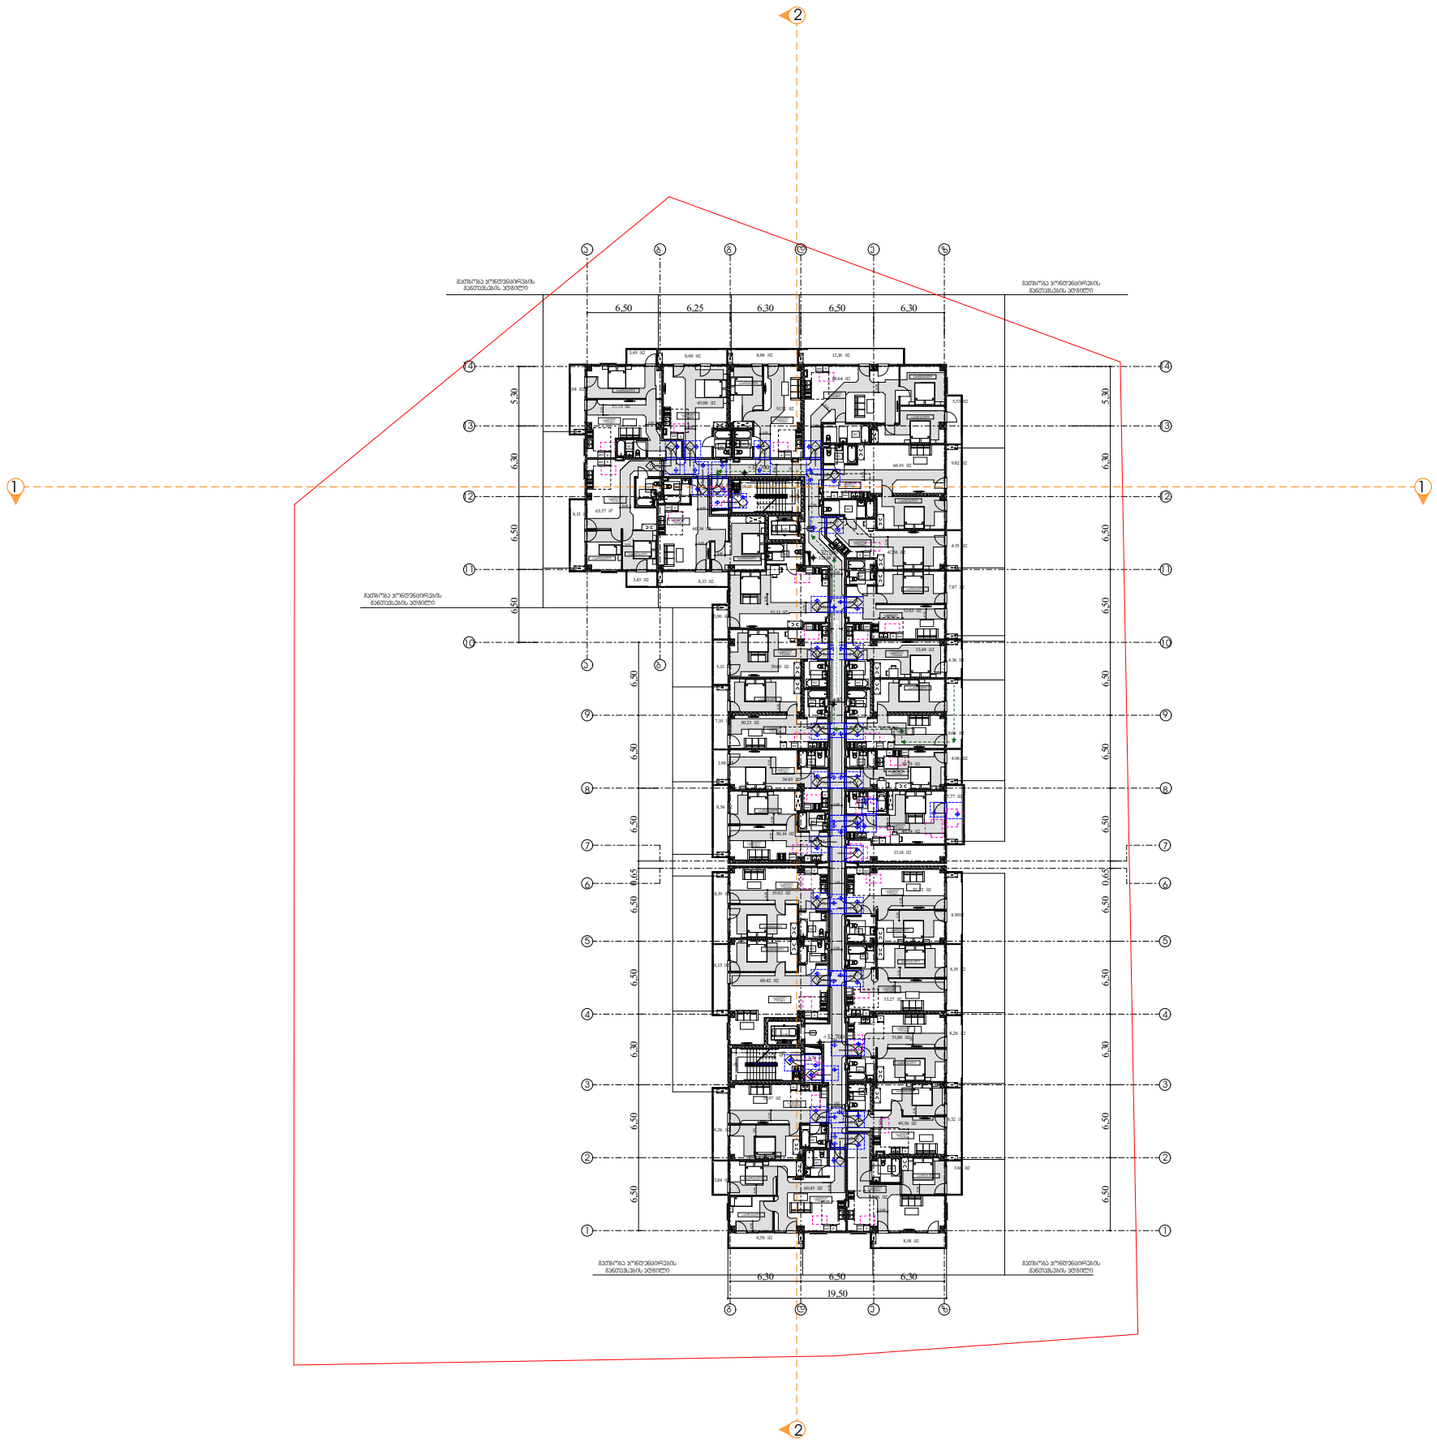

გეგმა +32.700 ნიშნულზე

მისაწვდომობის გეგმა

მისაწვდომობის სვლაგეზი

მოსაბრიალებელი სივრცეები

ვარიანტი 1

ვარიანტი 2

ვარიანტი 3

ვარიანტი 4

ა.ბ.ს.

არის. წინ. ოპვისეფალი სივრცე

თავისუფალი სივრცე ვარდან მიბვარირებისთვის - ანსებით ვარი ნიშნით მისაწვდომი - მარცხენა მხრით

თავისუფალი სივრცე ვარდან მიბვარირებისთვის - ანსებით ვარი ნიშნით მისაწვდომი - მარჯვენა მხრით

თავისუფალი სივრცე ვარდან მიბვარირებისთვის - ანსებით ვარი ანსების მარცხენა მისაწვდომი - მარცხენა მხრით

თავისუფალი სივრცე ვარდან მიბვარირებისთვის - ანსებით ვარი ანსების მარჯვენა მისაწვდომი - მარჯვენა მხრით

თავისუფალი სივრცე ვარდან მიბვარირებისთვის - ანსებით ვარი სანების მარცხენა მისაწვდომი - მარცხენა მხრით
120 მმ. თუ მოდულირებულია მიმართვით

თავისუფალი სივრცე ვარდან მიბვარირებისთვის - ანსებით ვარი ანსების მარჯვენა მისაწვდომი - მარჯვენა მხრით

120 მმ. თუ მოდულირებულია მიმართვით

შენიშვნა :

1. იატაკის ზედაპირი მოეწყობა ისე, რომ იქნება მდგრადი, მყარი და არასრიალა
2. განათების სანართალები,


დირექტორი : პირილე მორჩილაძე	არქიტექტორი: პირილე მორჩილაძე გიორგი შონია გოჩა ნადირაშვილი ანა წიკლაური	გეოლოგია:	სახანძრო უსაფრთხოება:	საპროექტო ორგანიზაცია შ.პ.ს "დიზაინ სტუდიო"	მრავალბინიანი საცხოვრებელი სახლი ს/კ 01.18.13.037.233	დამკვეთი:

№51

აე - 102 - მგ

გეგმა +36.000 ნიშნულზე

მისაწვდომობის გეგმა

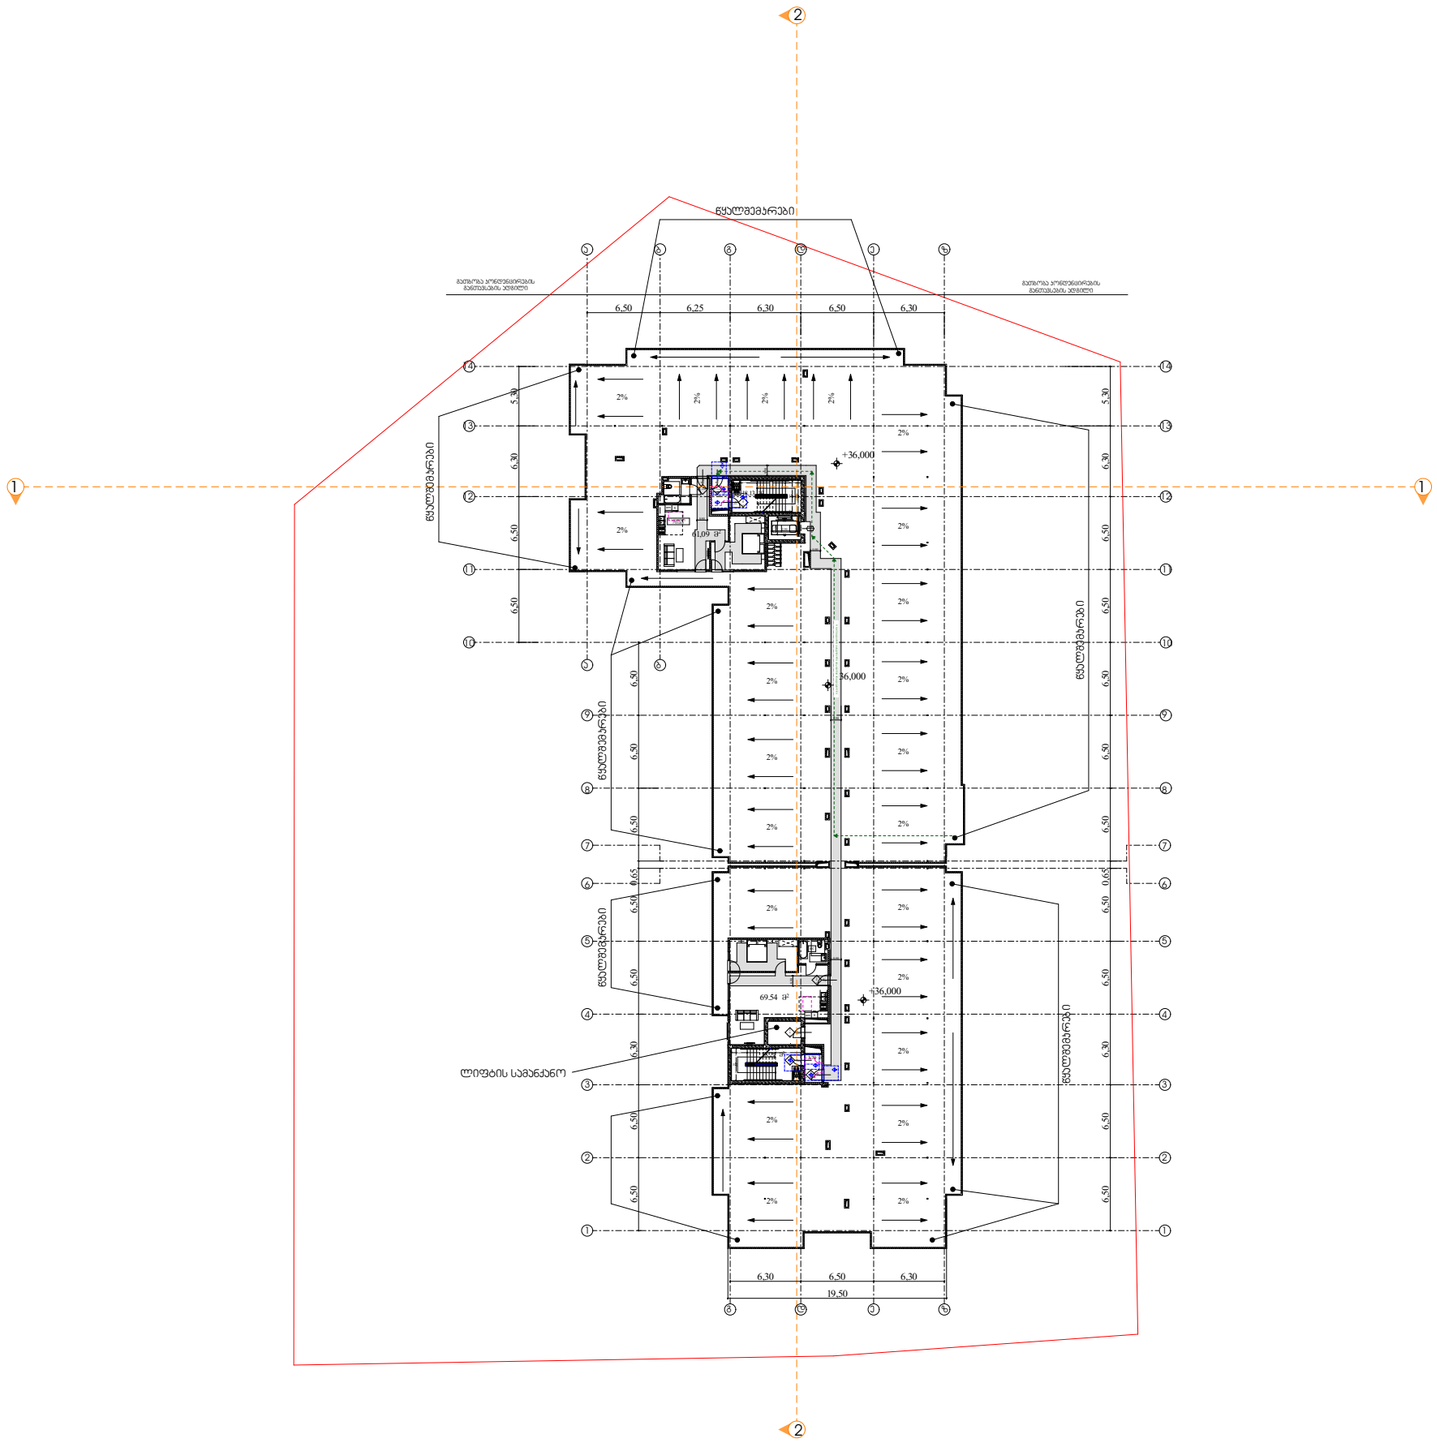

მისაწვდომობის სვლაგეზი

მოსატრიალებელი სივრცეები

ვარიანტი 1



ვარიანტი 2




ვარიანტი 3




ვარიანტი 4




კარის, წინ, ოპტიმალური სივრცე

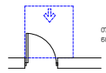


თავისუფალი სივრცე კარით მიბვარირებისთვის - ანსებით კარი ნიშით მისაბვარი - მარჯვენა მხრით

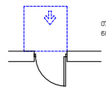


თავისუფალი სივრცე კარით მიბვარირებისთვის - ანსებით კარი ნიშით მისაბვარი - მარცხენა მხრით

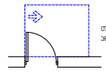


თავისუფალი სივრცე კარით მიბვარირებისთვის - ანსებით კარი ანსების მარჯვენა მისაბვარი - მარჯვენა მხრით

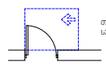


თავისუფალი სივრცე კარით მიბვარირებისთვის - ანსებით კარი საკანის მარჯვენა მისაბვარი - მარჯვენა მხრით

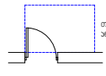

თავისუფალი სივრცე კარით მიბვარირებისთვის - ანსებით კარი ანსების მარჯვენა მისაბვარი - მარჯვენა მხრით

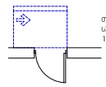

თავისუფალი სივრცე კარით მიბვარირებისთვის - ანსებით კარი საკანის მარჯვენა მისაბვარი - მარცხენა მხრით
120 მმ. თუ მოთავსებულია მიმბარვაში

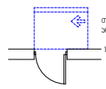

თავისუფალი სივრცე კარით მიბვარირებისთვის - ანსებით კარი ანსების მარჯვენა მისაბვარი - მარცხენა მხრით
120 მმ. თუ მოთავსებულია მიმბარვაში


შენიშვნა :

1. იატაკის ზედაპირი მოეწყობა ისე, რომ იქნება მდგრადი, მყარი და არასრიალა
2. განათების სამართავები,


დირექტორი :	არქიტექტორი:	გეოლოგია:	სახანძრო უსაფრთხოება:	საპროექტო ორგანიზაცია	მრავალბინიანი საცხოვრებელი სახლი	დამკვეთი:
ჯირილე მორჩილაძე	ჯირილე მორჩილაძე გიორგი შონია გოჩა ნადირაშვილი ანა წიკლაური			შ.პ.ს "დიზაინ სტუდიო"		

№51


ა(ე - 102 - მგ

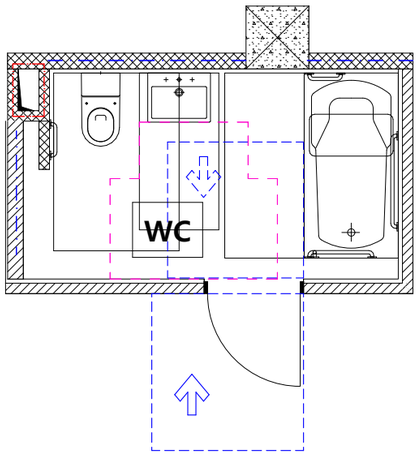



მისაწვდომი ტუალეტი "ა" ტიპის ერთეულებში (№147 ; № 174; №201 №228; №255;)

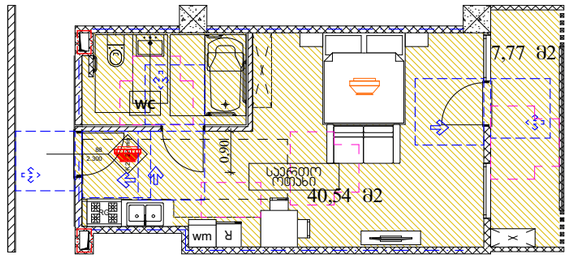

"ა" ტიპის ბინები (№147 ; №174; №201 №228; №255;)

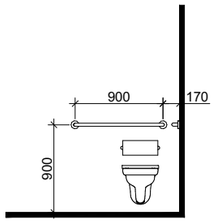


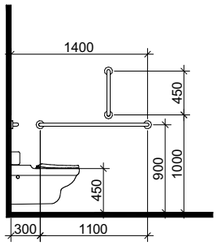


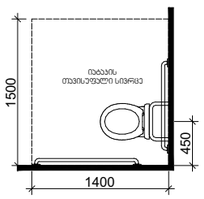

დასაჯდომის მკონე აბაზანა


ხელმოსაჯიდი ძელებით

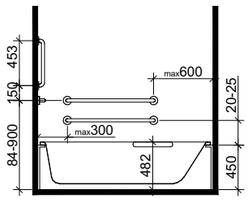

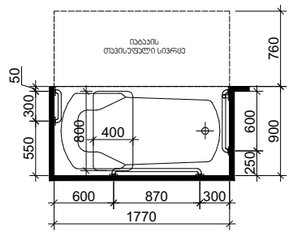


T ფორმის მოსაბრუნებელი სივრცე


ვარიანტი 1

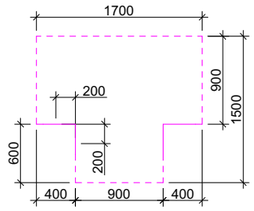


თავისუფალი სივრცე კართან მანევრირებისთვის ანკამიანი კარი წინიდან მისაწვდომი - მინოლითი გაღება

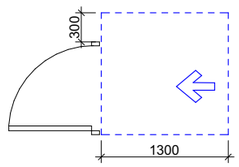

ხელსაბანის მდებარეობა

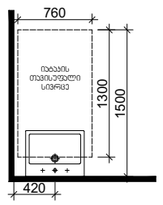

თავისუფალი სივრცე ფეხის ფალანგისთვის

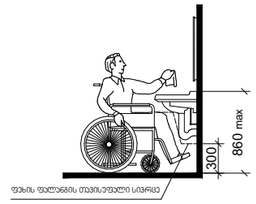

მისაწვდომი ტუალეტი

შენიშვნა

"ა" ტიპის ერთეულებში ხელმოსაჯიდი ძელები დამაგრდება საჭიროების შემთხვევაში

მასშტაბი 1:50


მისაწვდომი ტუალეტი მისაწვდომ ერთეულში

დირექტორი : ჯირილე მორჩილაძე	არქიტექტორი: ჯირილე მორჩილაძე გიორგი შონია გოჩა ნადირაშვილი ანა წიკლაური	გეოლოგია:	სახანძრო უსაფრთხოება:	საპროექტო ორგანიზაცია შ.პ.ს "დიზაინ სტუდიო"	მრავალბინიანი საცხოვრებელი სახლი ს/ნ 01.10.07.007.104	დამკვეთი: შ.პ.ს "არომა" 45599990


ფურცელი № 67

ა3 -105

ორმხრივი კავშირის გამოყენების წესები, ნიშანი უნდა გაიკრას თავშესაფრის ფართობებთან

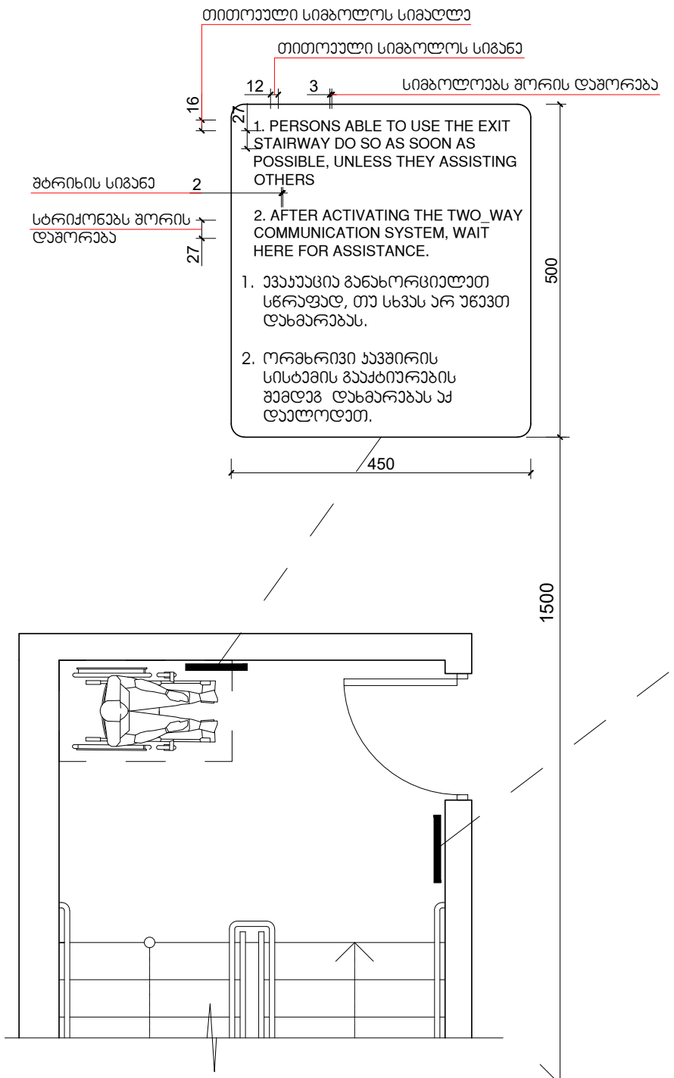

გზა-კიბის ამოსაცნობის ნიშანი, გზა-კიბის საზღვრებში, დერეფანში გამავალი კარის საკეტის მომიჯნავედ

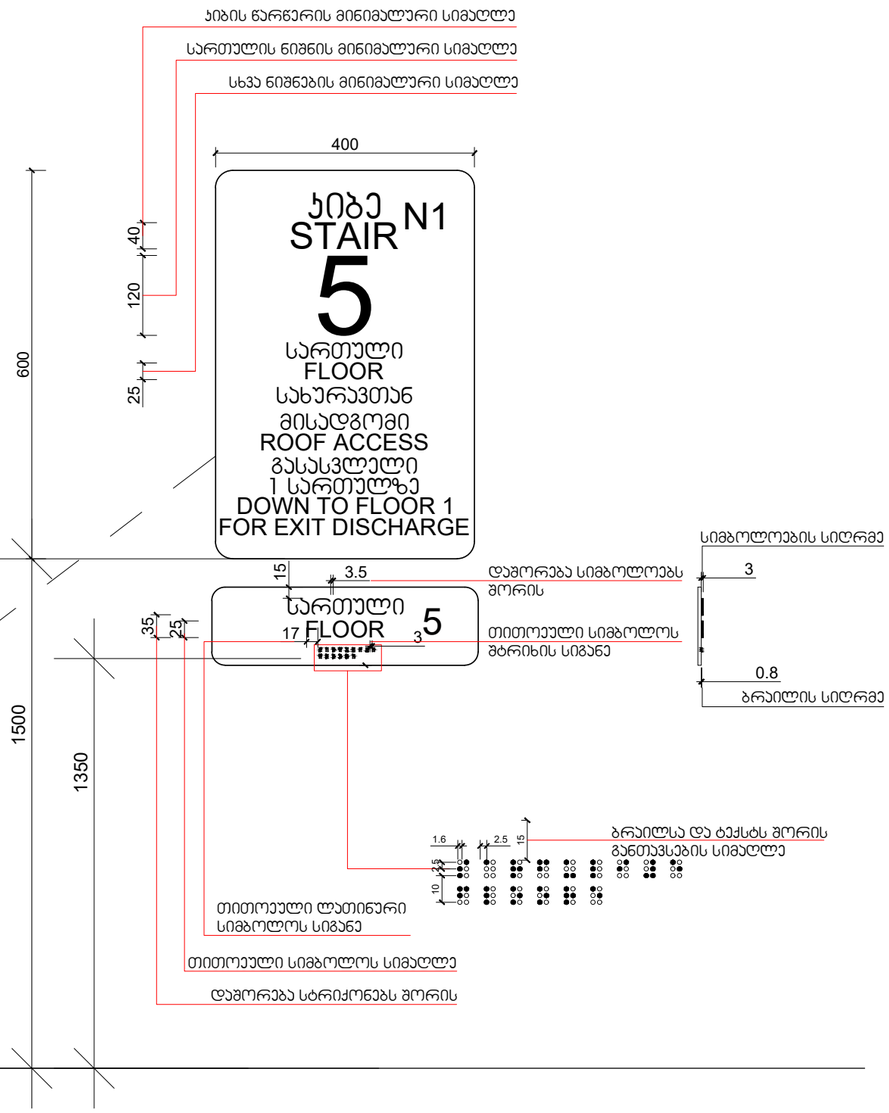

მასშტაბი: 1 : 5

მისაწვდომი ტუალეტი

დირექტორი :
ჯირილე მორჩილაძე

არქიტექტორი:
ჯირილე მორჩილაძე
გიორგი შონია
გოჩა ნადირაშვილი
ანა წიკლაური

გეოლოგია:
გ.სიყმაშვილი
გ.სადრაძე

სახანძრო უსაფრთხოება:
ი. ჯვარაცხელია
მ.ძიძიგური

შ.პ.ს "დიზაინ სტუდიო"

მრავალბინიანი საცხოვრებელი სახლი

ქ.თბილისი არჩილ მეფის ქუჩა №14


საპროექტო ორგანიზაცია
შ.პ.ს "დიზაინ სტუდიო"

დამკვეთი:
შ.პ.ს "ჰერსპექტივა 3 " № 402185381

არქიტექტურული პროექტი

№71

ა ე - 401 - მშ

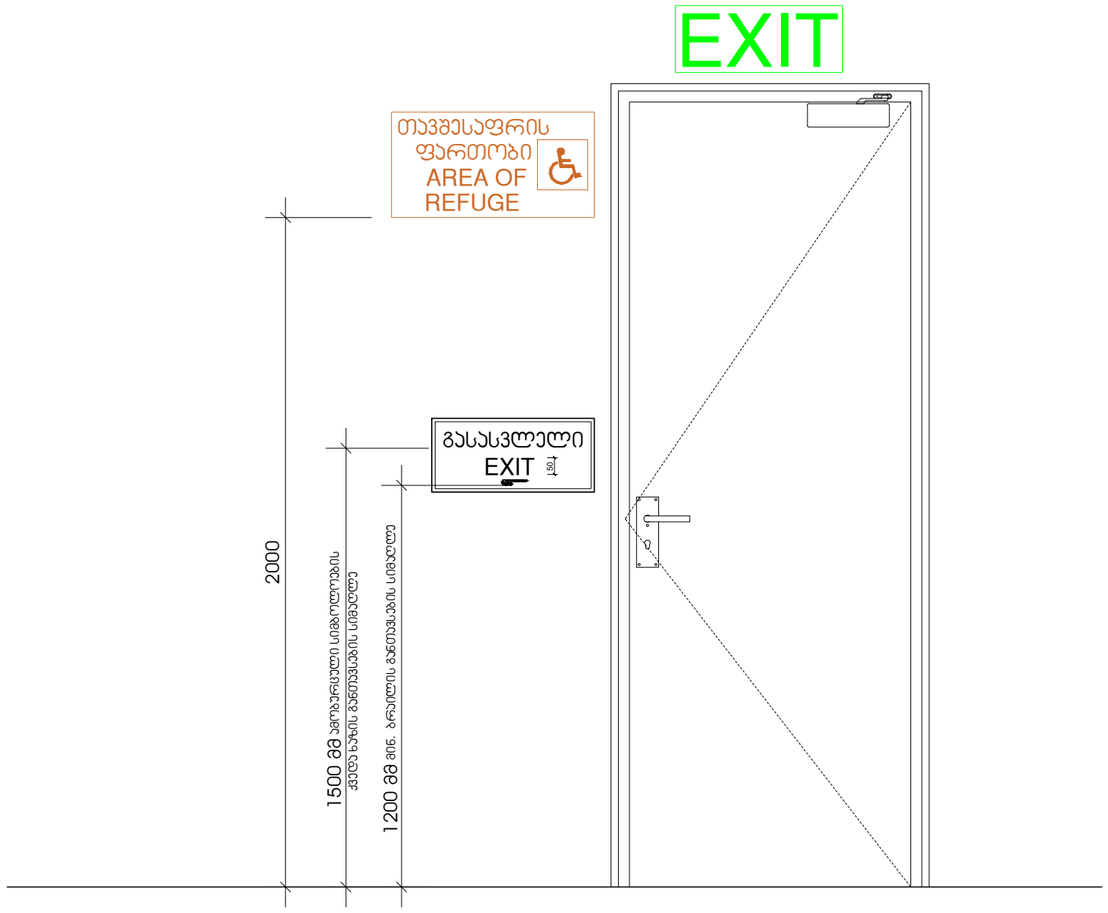

მისაწვდომი ტუალეტი

დირექტორი :
ჯირილე მორჩილაძე

არქიტექტორი:
ჯირილე მორჩილაძე
გიორგი შონია
გოჩა ნადირაშვილი
ანა წიალაური

გეოლოგია:
გ.სიჭმაშვილი
გ.სადრაძე

სახანძრო უსაფრთხოება:
ი. ჯვარაცხელია
მ.ძიძიგური

შ.პ.ს "დიზაინ სტუდიო"

მრავალბინიანი საცხოვრებელი სახლი

ქ.თბილისი არჩილ მეფის ქუჩა №14

საპროექტო ორგანიზაცია
შ.პ.ს "დიზაინ სტუდიო"


დამკვეთი:
შ.პ.ს "პერსპექტივა 3 " № 402185381

არქიტექტურული პროექტი


№72

აე - 402 - მგ


გასასვლელის განათებული ნიშანი

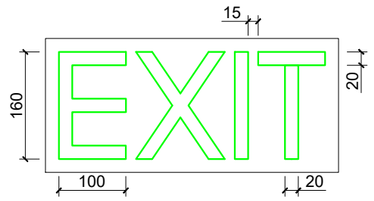

განათებული ნიშანი თავშესაფრის ფართობთან მიმავალ ჯართან

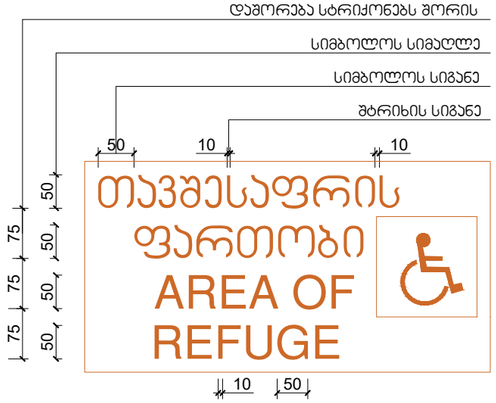

ნიშანი ამობურცული სიმბოლოებით და ბრაილით გზა-ჯიბის შესასვლელთან და გარეთ გამავალ ყველა ჯართან

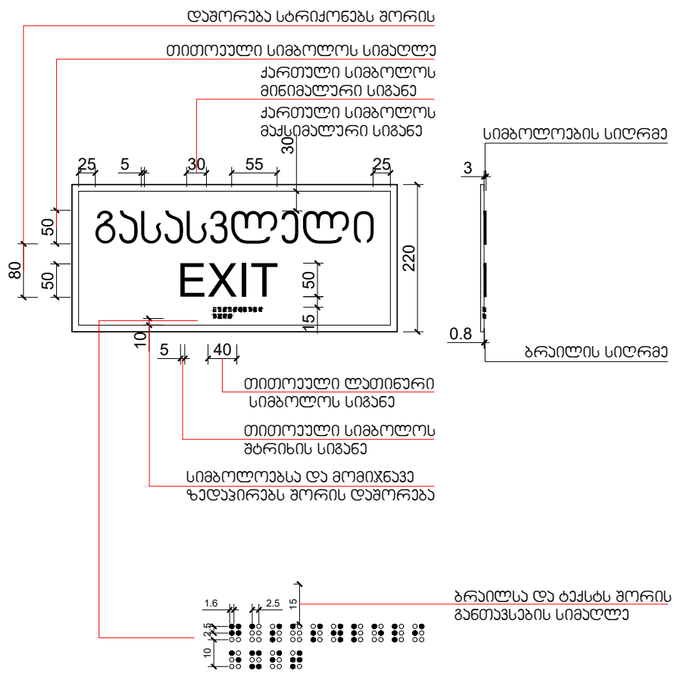

ნიშნები

დირექტორი :
ჯირილე მორჩილაძე

არქიტექტორი:
ჯირილე მორჩილაძე
გიორგი შონია
გოჩა ნადირაშვილი
ანა ნიჟლაური

გეოლოგია:
გ.სიყმაშვილი
გ.სადრაძე

სახანძრო უსაფრთხოება:
ი. ჯვარაცხელია
მ.ძიძიგური

შ.პ.ს "დიზაინ სტუდიო"


მრავალბინიანი საცხოვრებელი სახლი

ქ.თბილისი არჩილ მეფის ქუჩა №14


საპროექტო ორგანიზაცია
შ.პ.ს "დიზაინ სტუდიო"

დამკვეთი:
შ.პ.ს "ჰერსპექტივა 3 " № 402185381

არქიტექტურული პროექტი

 

სასწრაფო სამედიცინო დახმარების საერთაშორისო სიმბოლო
(სიცოცხლის ვარსკვლავი) განთავსდება ლიფტის ჩარჩოს ორივე მხარეს

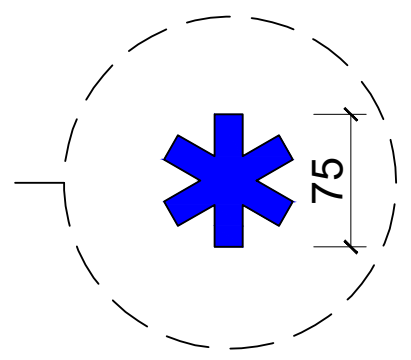

ნიშანი განთავსდება ლიფტის გამოსაძახებელ ღილაკთან



ნიშნები

დირექტორი :
კირილე მორჩილაძე

არქიტექტორი:
კირილე მორჩილაძე
გიორგი შონია
გოჩა ნადირაშვილი
ანა წიკლაური

გეოლოგია:
გ.სიყმაშვილი
გ.სადრაძე

სახანძრო უსაფრთხოება:
ი. კვარაცხელია
მ.ძიძიგური

შ.პ.ს "დიზაინ სტუდიო"

მრავალბინიანი საცხოვრებელი სახლი

ქ.თბილისი არჩილ მეფის ქუჩა №14

საპროექტო ორგანიზაცია
შ.პ.ს "დიზაინ სტუდიო"

დამკვეთი:
შ.პ.ს "პერსპექტივა 3 " № 402185381


არქიტექტურული პროექტი

№74


აე - 404 - მგ

ნიშანი განთავსდება
გზა-კიბის საზღვრებში კარის მომიჯნავედ

ნიშანი განთავსდება
გზა-კიბის საზღვრებში კარის მომიჯნავედ

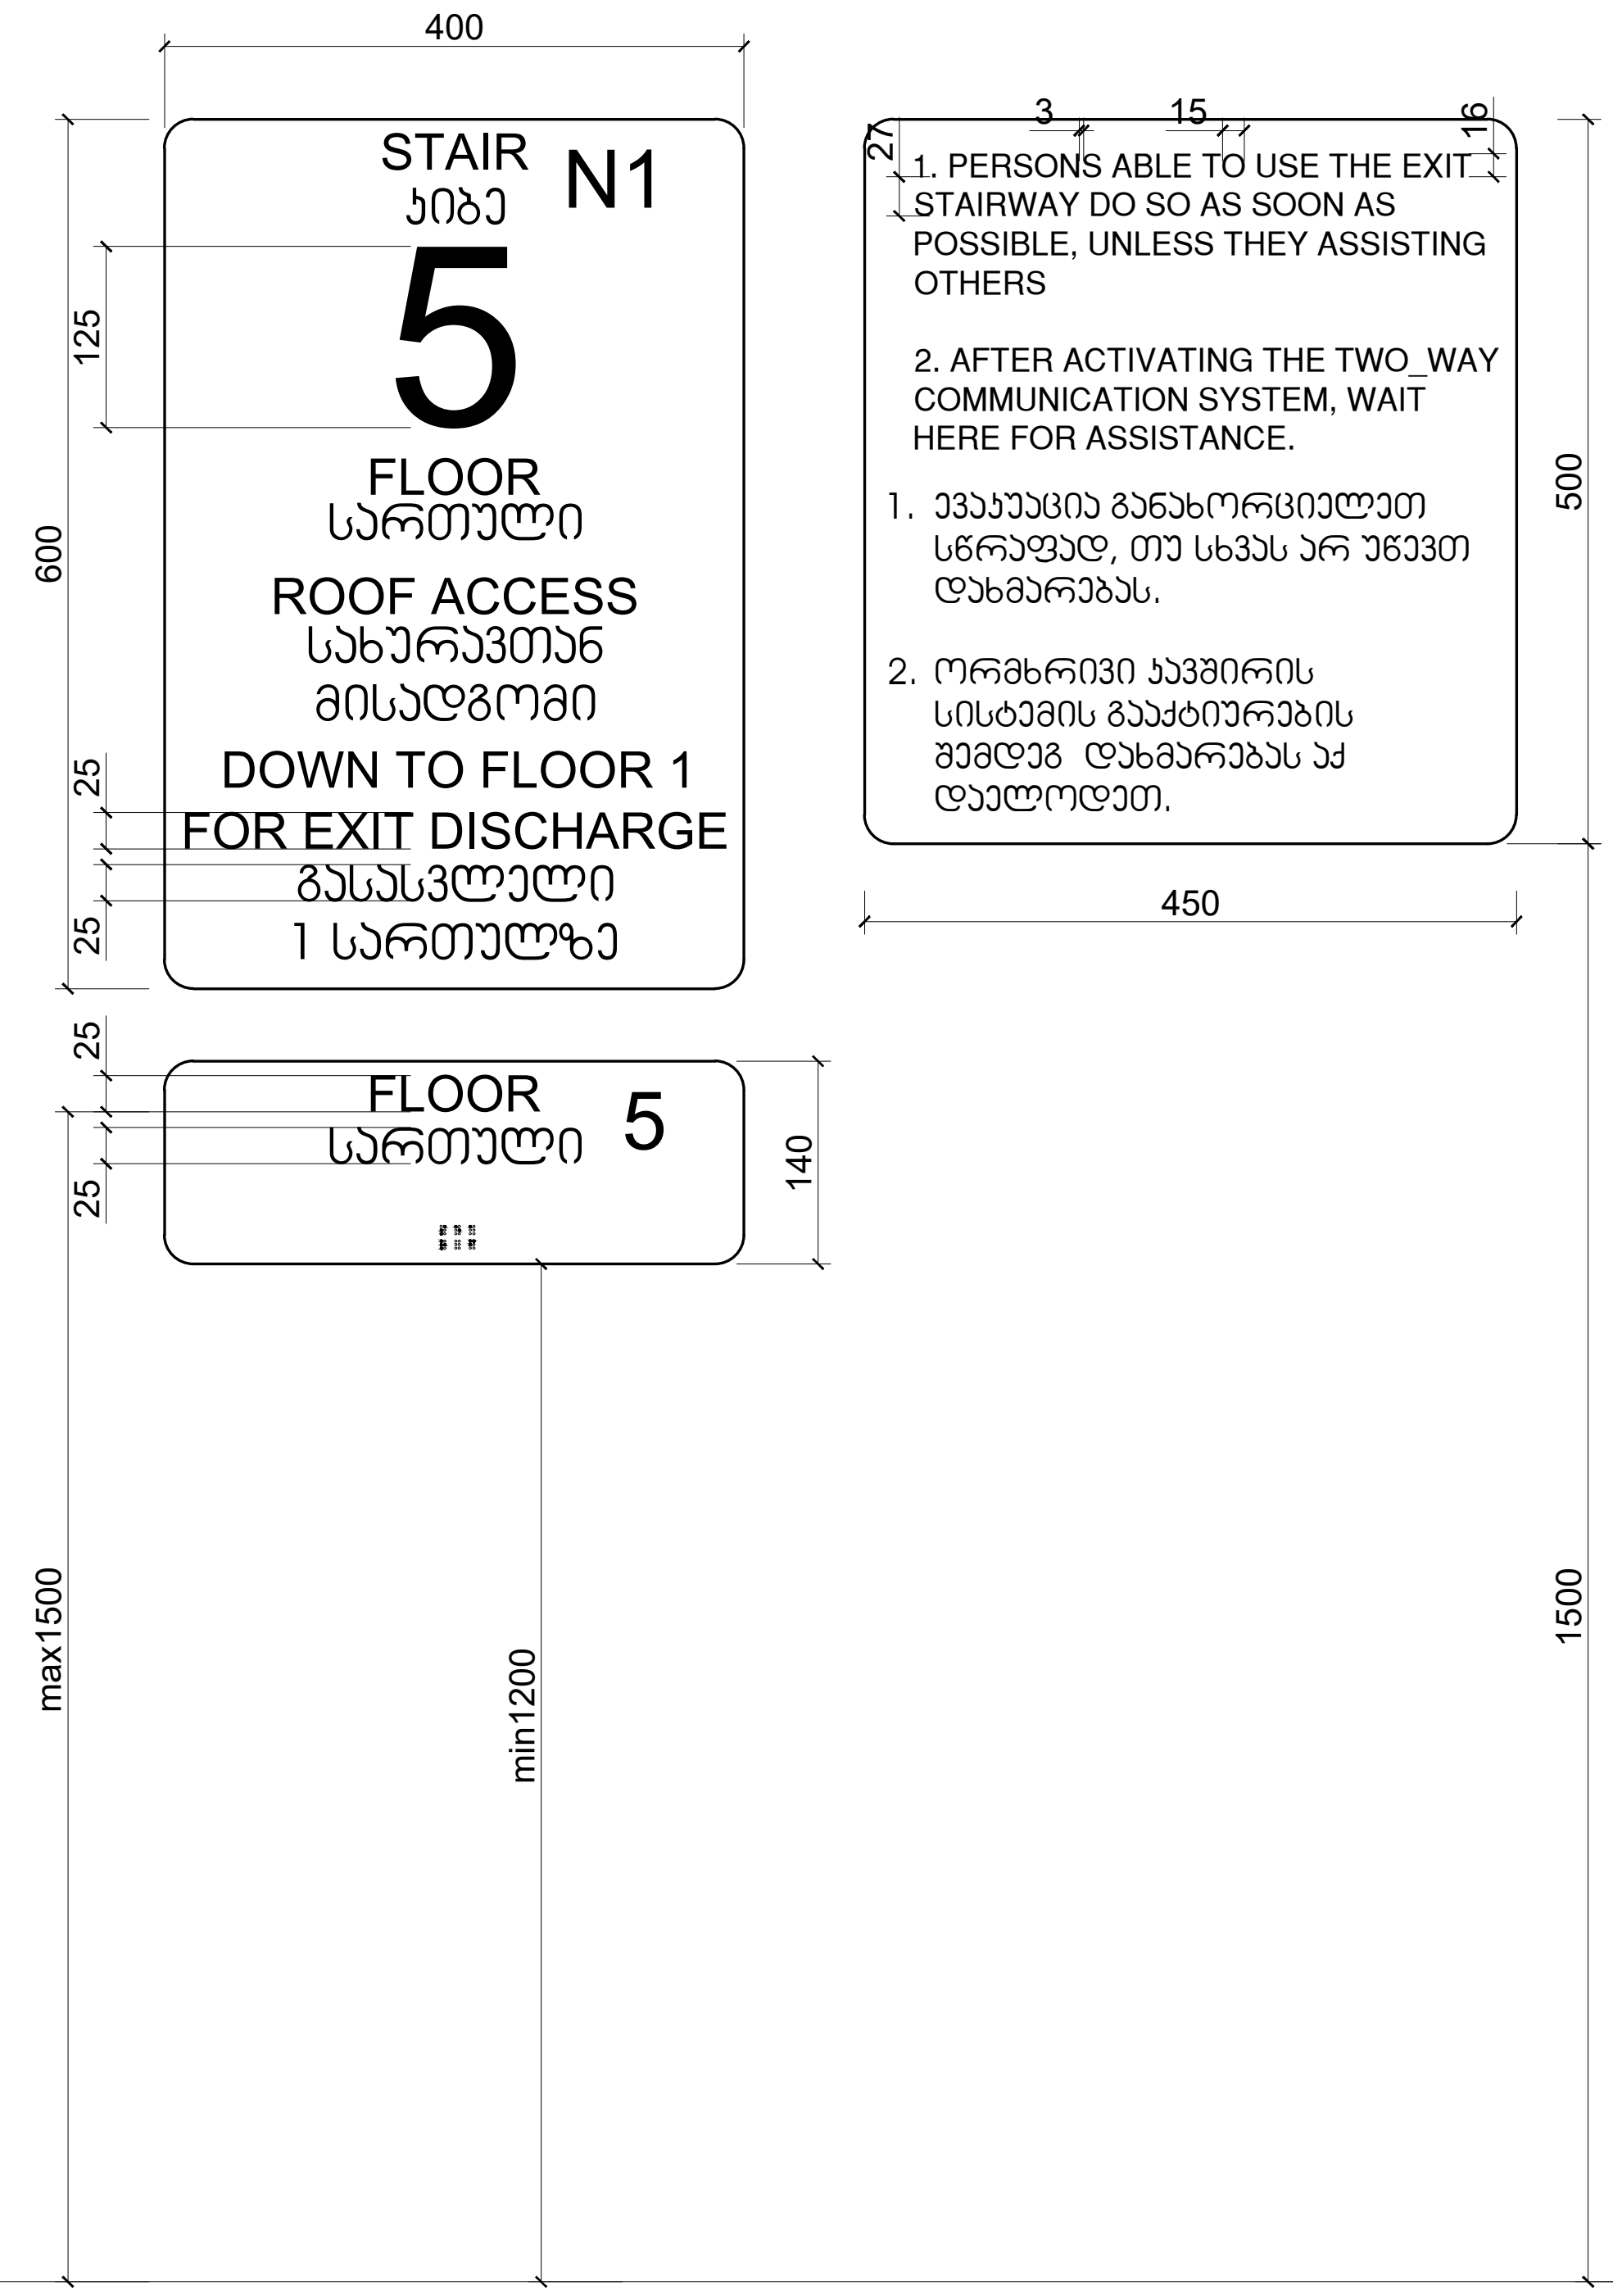

ნიშანი განთავსდება
შიგა მისაწვდომ ავტოსადგომთან

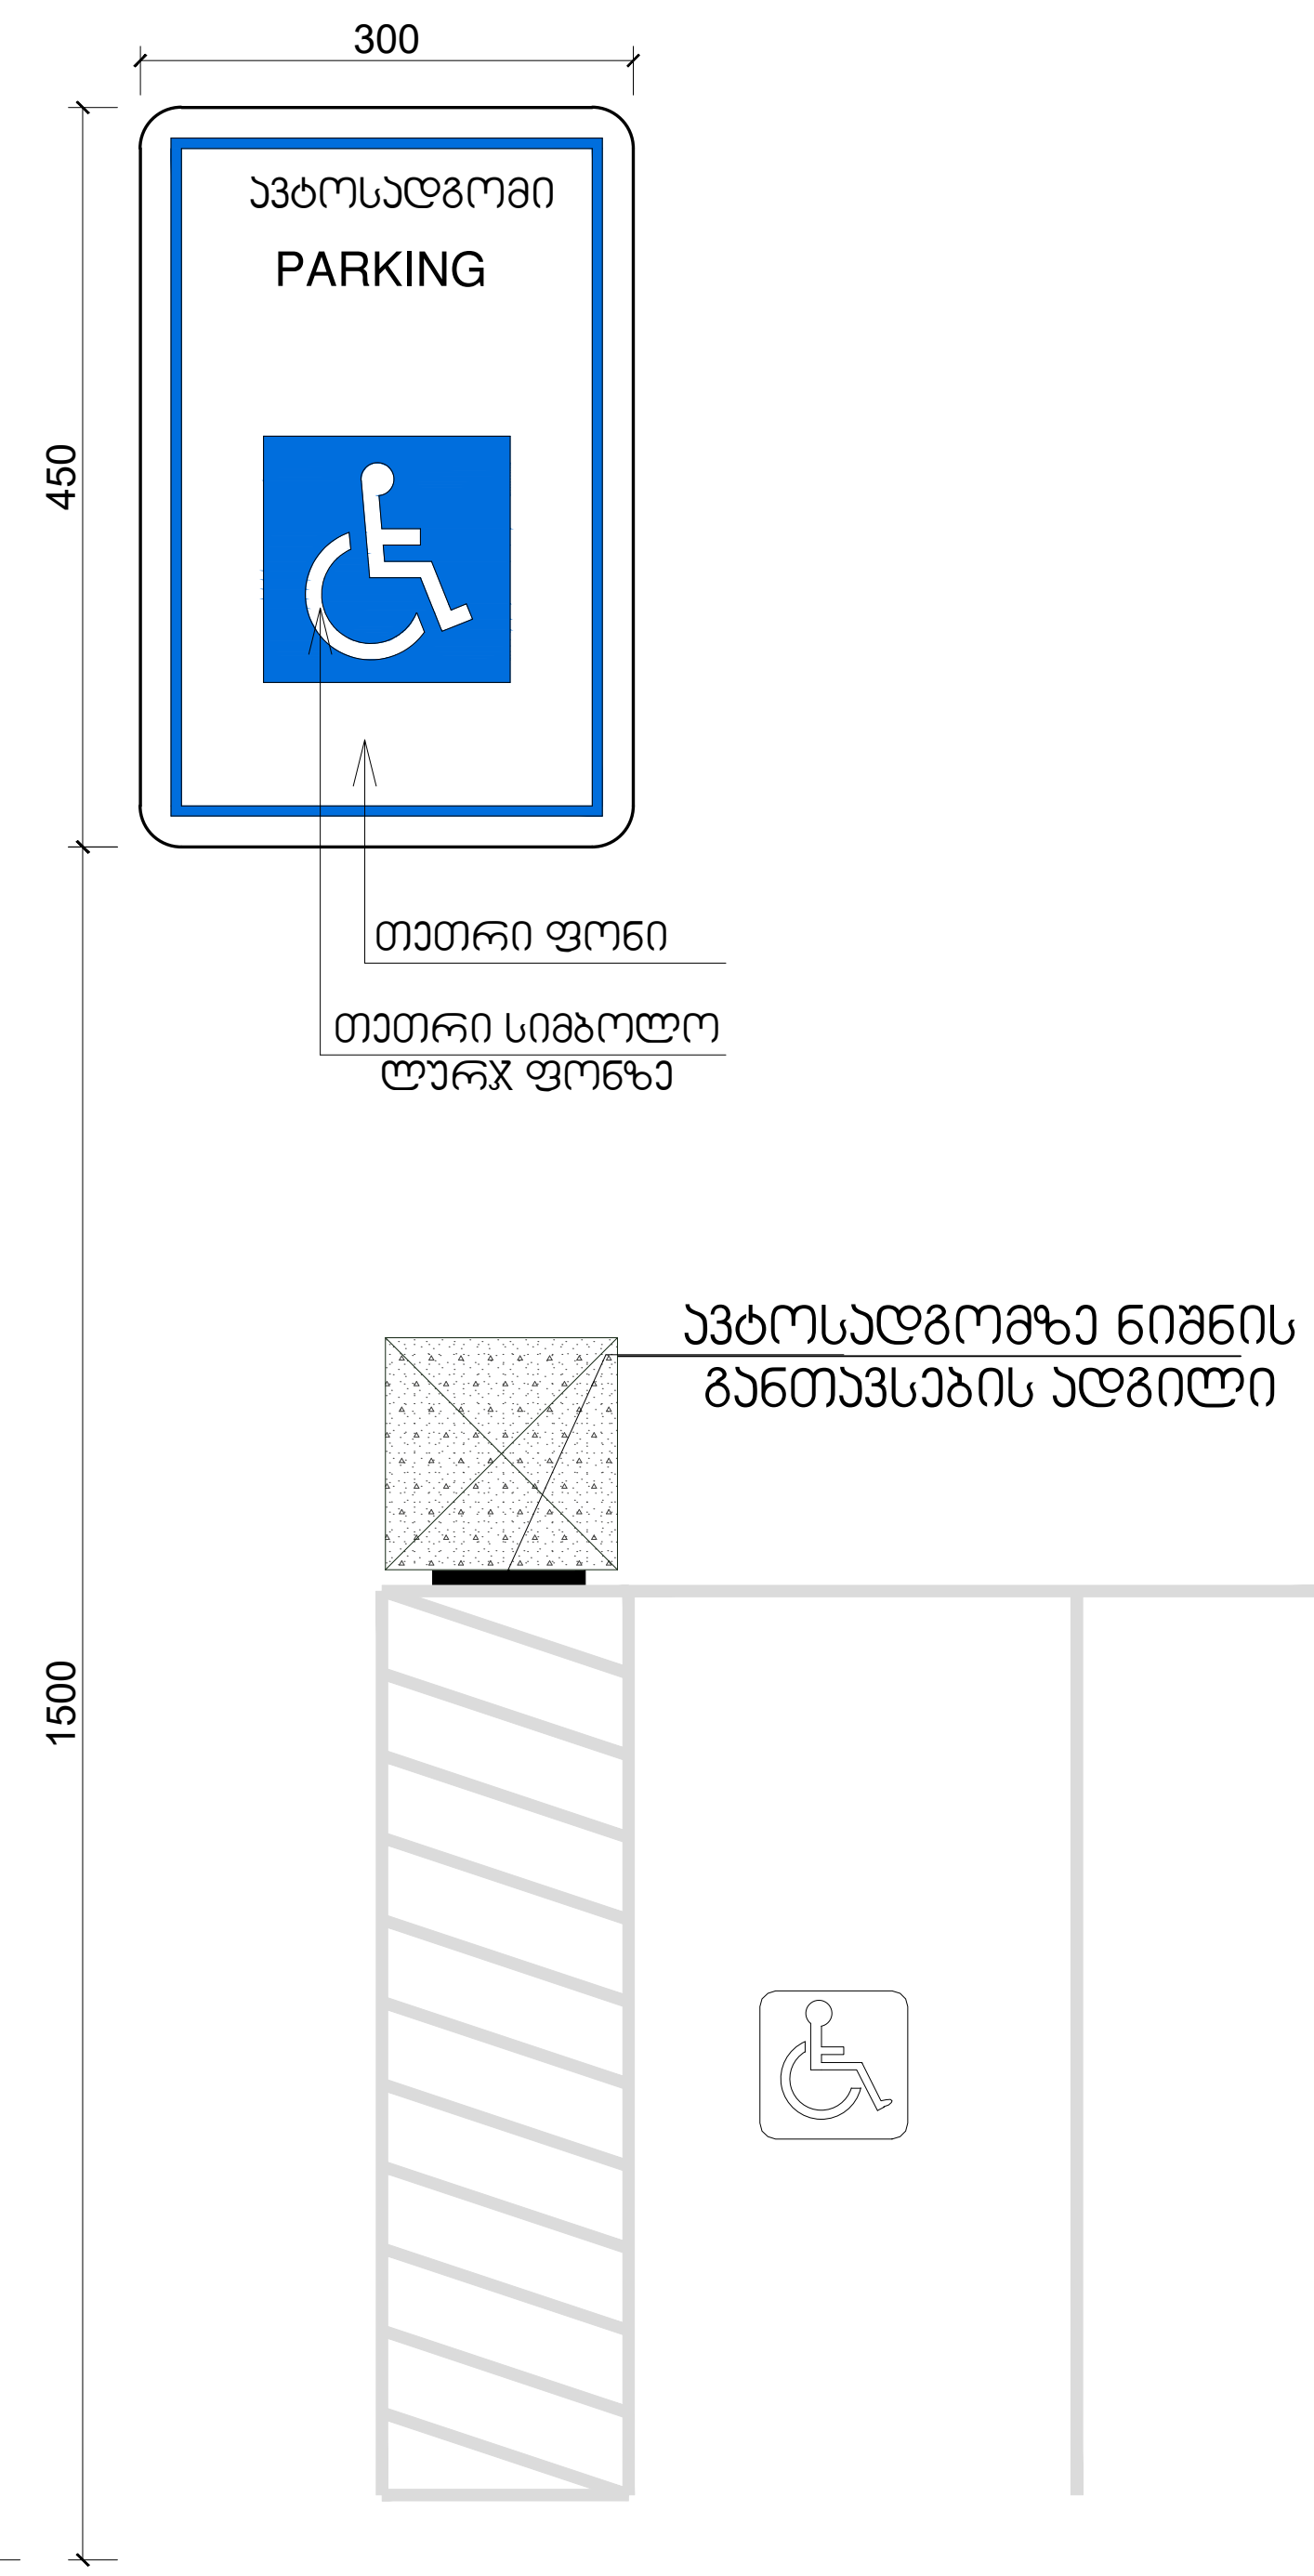

მასშტაბი: 1 : 5

ნიშნები

დირექტორი :
კირილე მორჩილაძე

არქიტექტორი:
კირილე მორჩილაძე
გიორგი შონია
გოჩა ნადირაშვილი
ანა წიკლაური

გეოლოგია:
გ.სიყმაშვილი
გ.სადრაძე

სახანძრო უსაფრთხოება:
ი. კვარაცხელია
მ.ძიძიგური

შ.პ.ს "დიზაინ სტუდიო"

მრავალბინიანი საცხოვრებელი სახლი

ქ.თბილისი არჩილ მეფის ქუჩა №14

საპროექტო ორგანიზაცია
შ.პ.ს "დიზაინ სტუდიო"

დამკვეთი:
შ.პ.ს "პერსპექტივა 3 " № 402185381

არქიტექტურული პროექტი

№75

აე - 405 - მგ