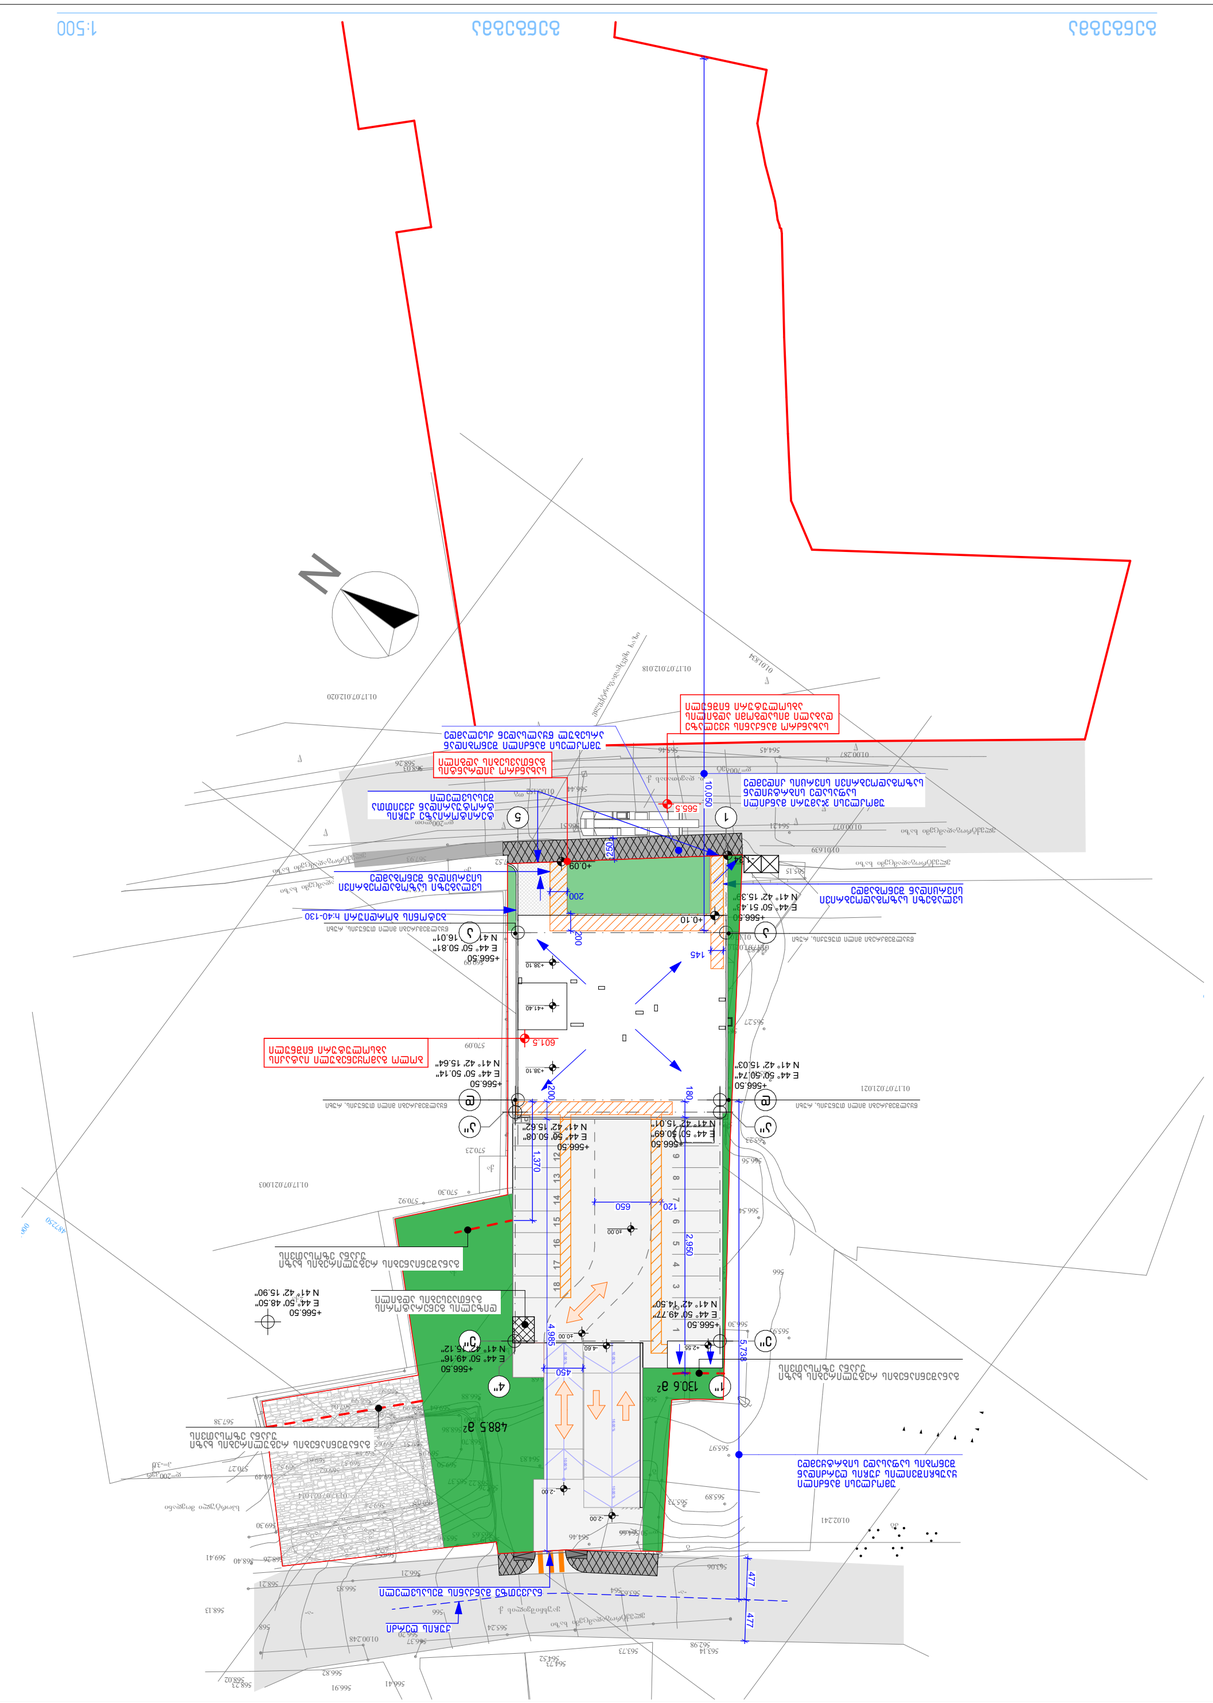
1:500
ნებადართულია
ნებადართულია
N
ნებადართული ნაგებობის ფართობი
ნებადართული ნაგებობის ფართობი
ნებადართული ნაგებობის ფართობი