Sps "kirkitaZe da kompania" (s/n416294006 7)

pekinis q. #27 t: 2 37 23 00 mob: 5 99 56 22 76, faqsi: 2 37 23 00

.T. " IRIT Z & C "

qalaqi Tbilisi, qiziyis q. #17 (s/k 01.19.22.003.042)

Sps "knauf gips Tbilisi"-s (i 205185532) sakuTrebaSi arsebuli 57407 kv.n. arasasofilo-saneurneo danisnulebis niveis nakveTis da risi mindobare teritoriis topografiuli

ekinistr. 27 tel: 2 37 23 00 mob: 5 99 56 22 76, fax: 2 37 23 00

gegma

sawyobi #1 (saproeqto)

sawyobi #3 (saproeqto)

sawyobi #2 (saproeqto)

vinaidan gegnaze datanilia mxolod registrirebuli niwisqveSa komunikaciebi maTi ndebareobebis dazusteba moxdes yvela komunikaciis warmonadgenlebTan

pirobiTi aRniSvnebi

W S 1984 -is koordinaTa sistemis T proeqcia

qs	sacx. Senoba	x i s Robe	w	wyalgayvanili oba
qa	arasacx. Senoba	Robe	g	gazi
	farduli	qvis kedeli	k	kanalizacia
	sSenobare	kedeli	san	saniaRvre
	Senoba	f l a t e	kv	kavSirgabmuloba
	niwyvarti xe	rkinigza	el	el.gadaceme xazi
	foTlovani xe	saneTvalyureo ivebi	Tg	gaTbooba
	xilankrovani			
	scenare			
	garegnaTebani			

SeniSvna 1) gegnaze datanilia sajaro reestrSi registrirebuli nakveTis sazRvrebi

2)

S.p.s. "kirkitaZe da kompania" (s/n416294067)

pekinis q. #27/10 t: 2 37 23 00 mob: 5 99 56 22 76, faqsi: 2 37 23 00

.T. " IRIT Z & C "

ekinistr. 27/10 tel: 2 37 23 00 mob: 5 99 56 22 76, fax: 2 37 23 00

www.kirkitadze.ge kirkitadze@mail.ru

direqtori:		r. kirkitaZe
azoni:		k. kirkitaZe
daxaza:		T. ziragaSvili
dankveTi		Sps "knauf gips Tbilisi"
nasStabi: 1500		06.05.2019w

PDF created with pdfFactory Pro trial version www.pdffactory.com

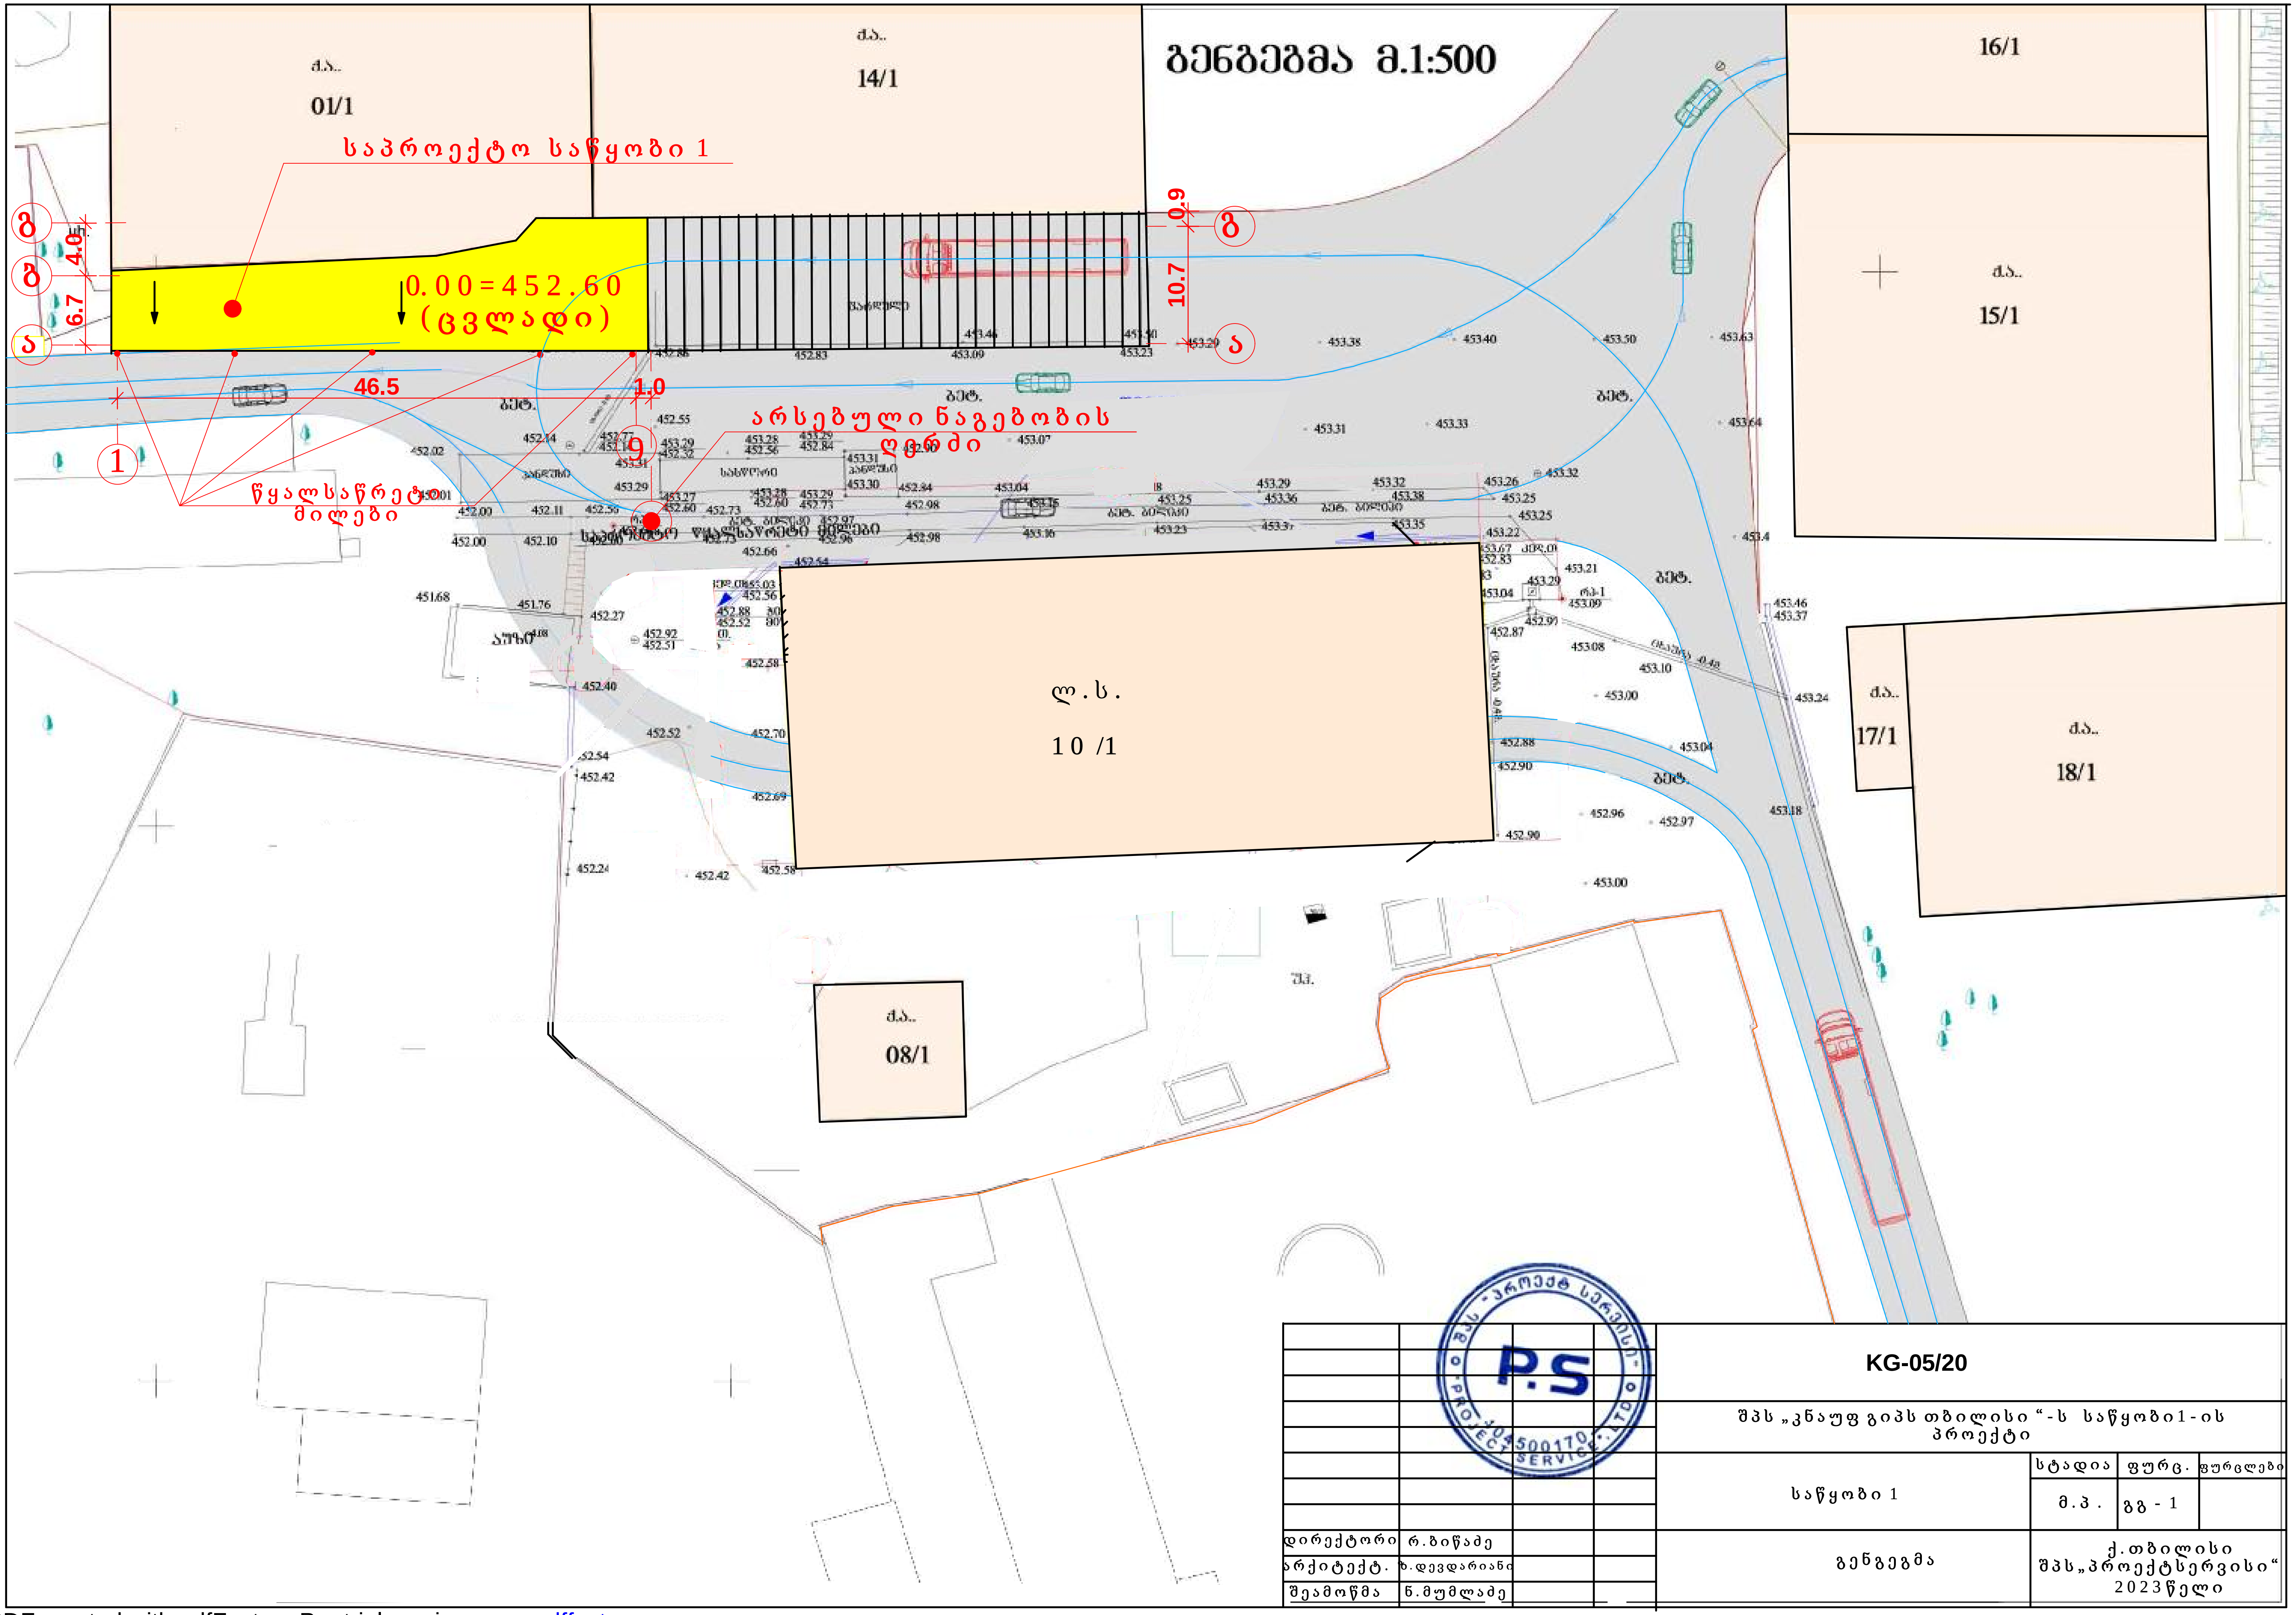

KG-05/20		
შპს „კნაუფ გიპს თბილისი“-ს საწყობი1-ის პროექტი		
საწყობი 1	სტადია: მ.პ.	ფურც.: გგ-1 ; ფურცლები:
დირექტორი: რ.ბიწაძე; არქიტექტ.: ხ.დევდარიანი; შეამოწმა: ნ.მუმლაძე	გენგეგმა	ქ.თბილისი შპს„პროექტსერვისი“ 2023წელი

PDF created with pdfFactory Pro trial version www.pdffactory.com

შ.პ.ს კირკიტაძე და კომპანია (ს/ნ4162940067)

პეკინის ქ. №27 ტ: 2 37 23 00 მობ: 5 99 56 22 76, ფაქსი: 2 37 23 00

L.T.D "KIRKITADZE & COMPANY"

Pekini str. N 27 tel: 2 37 23 00 mob: 5 99 56 22 76, fax: 2 37 23 00

ქალაქი თბილისი, ქიზიყის ქ. №17 (ს/კ 01.19.22.003.042)
შპს "კნაუფ გიპს თბილისი"-ს (ID 205181532) საკუთრებაში არსებული 57407 კვ.მ. არასასოფლო-სამეურნეო დანიშნულების მიწის ნაკვეთის და მისი მიმდებარე ტერიტორიის ტოპოგრაფიული

გეგმა



პირობითი აღნიშვნები

WGS 1984-ის კოორდინატთა სისტემის UTM პროექცია

შენიშვნა: 1) გეგმაზე დატანილია საჯარო რეესტრში რეგისტრირებული ნაკვეთის საზღვრები
2) ვინაიდან გეგმაზე დატანილია მხოლოდ რეგისტრირებული მიწისქვეშა კომუნიკაციები მათი მდებარეობის დაზუსტება მოხდეს ყველა კომუნიკაციის წარმომადგენლებთან

შ.პ.ს. კირკიტაძე და კომპანია (ს/ნ4162940067)

პეკინის ქ. №27/10 ტ: 2 37 23 00 მობ: 5 99 56 22 76, ფაქსი: 2 37 23 00

L.T.D "KIRKITADZE & COMPANY"

Pekini str. N 27/10 tel: 2 37 23 00 mob: 5 99 56 22 76, fax: 2 37 23 00

www. kirkitadze.ge kirkitadze@mail.ru

დირექტორი:	ზ. კირკიტაძე
აზომა:	ქ. კირკიტაძე
დახაზა:	ე. ქვაკვეცია
დამკვეთი	შპს "კნაუფ გიპს თბილისი"
მასშტაბი: 1:500	06.04.2019წ.