მშენებლობის
კალენდარული გრაფიკი

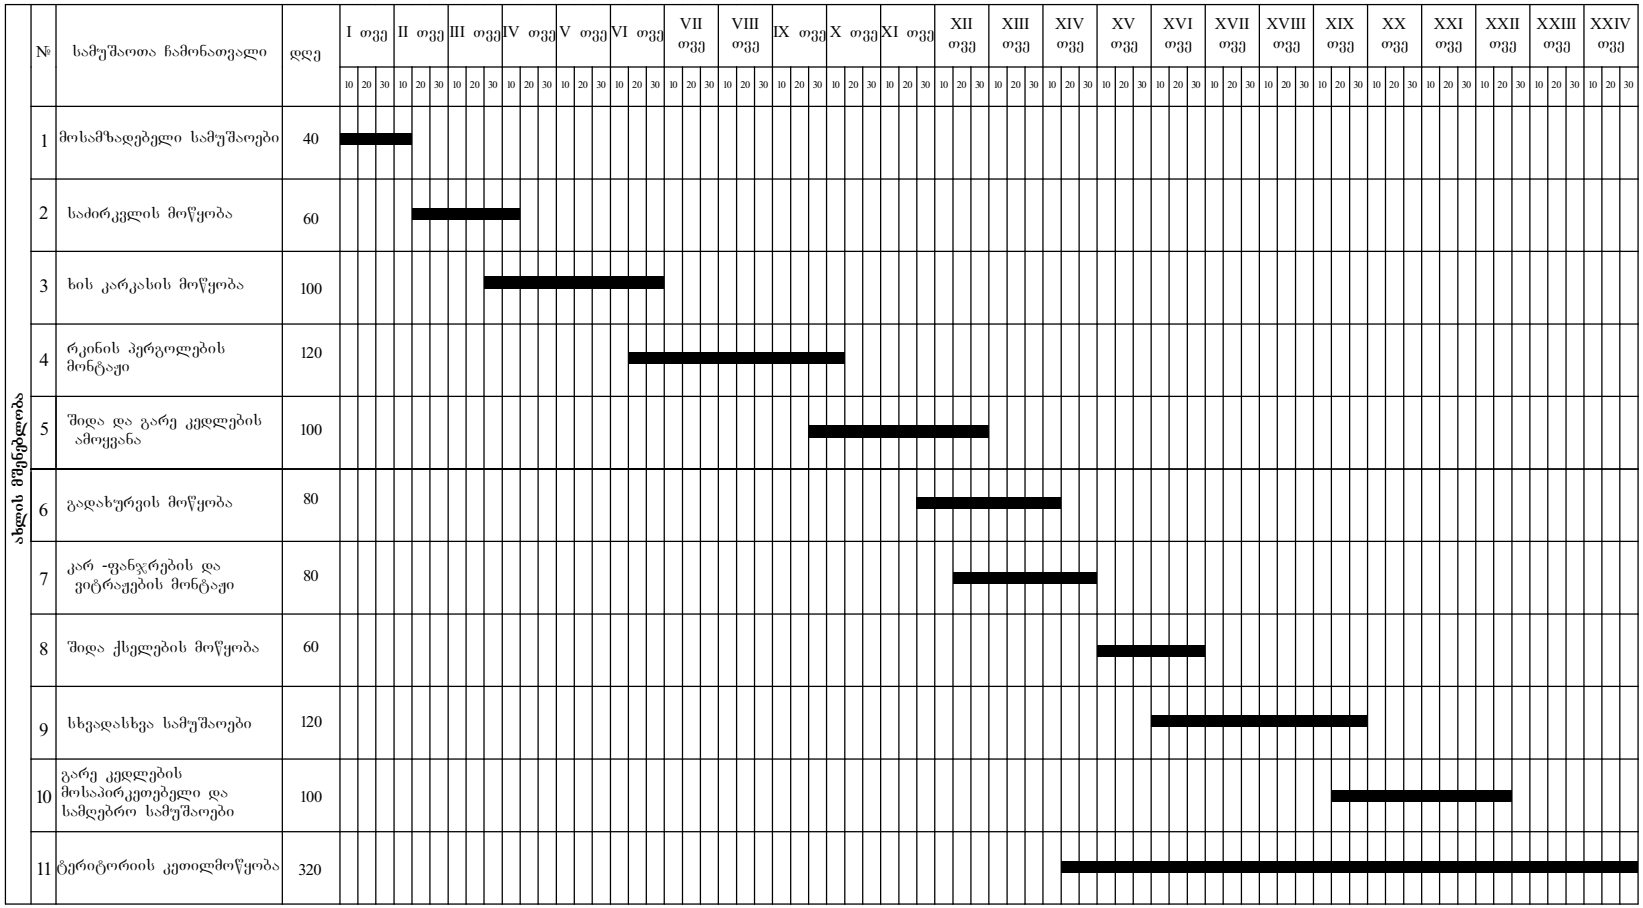

შ.პ.ს. „wall"

WALL ARCHITECTURE

დამკვეთი	თ. ზანგალაძე

საპროექტო მისამართი

ქ.თბილისი, სოფელი გლდანი

პროექტის სახელწოდება

კაფე, ადმინისტრაციული შენობა, დამხმარე ნაგებობა.

თანამდებობა	ხელმოწერა	გვარი
დირექტორი		ნ.წულაია
პრ. მთ. არქ.		მ.ხარაზიშვილი
დაამუშავა		მ.ხარაზიშვილი
შეამოწმა		ნ.წულაია

ნახაზი :	მშენებლობის კალენდარული გრაფიკი
დაკვეთა №	
სტადია	მპ
ფურცელი	მ.ო.პ.-1
ფურცლები	1
მასშტაბი	
თარიღი	28.04.2013