


შენობა №1

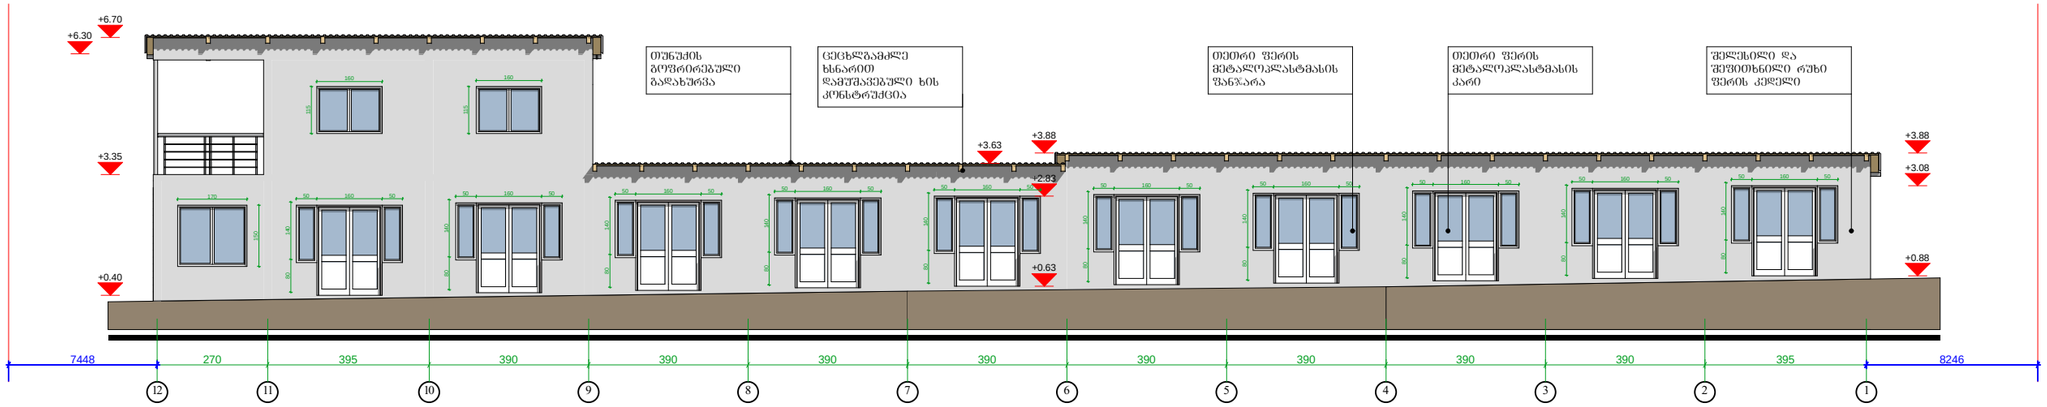

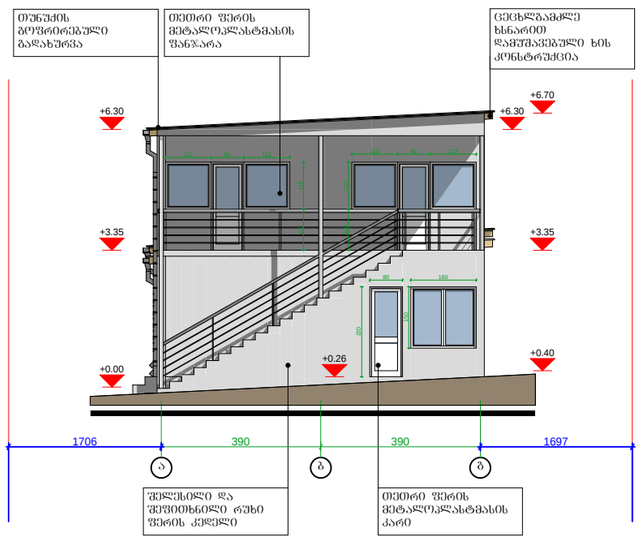

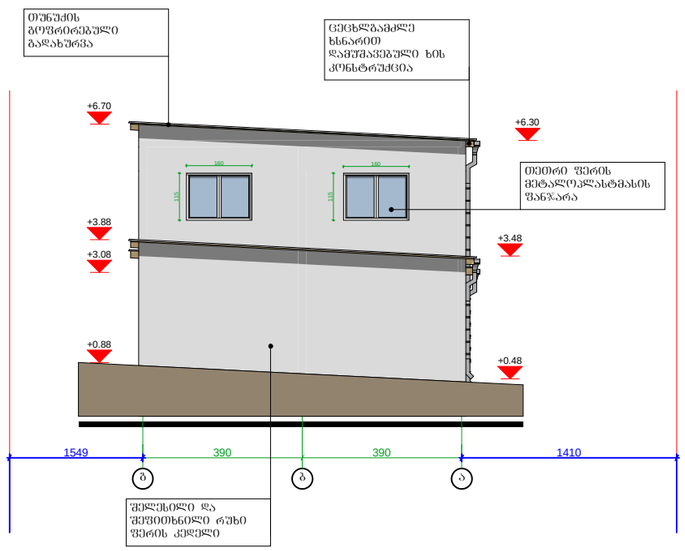






შენიშვნა:
არსებული ტერიტორია ქანობიანია დასავლეთიდან აღმოსავლეთისაკენ და ჩრდილოეთიდან სამხრეთისაკენ. საპროექტო შენობის დიობები მოწყობილია ქანობის პარალელურად, ხოლო გადახურვა შენობის კონსტრუქციული სიმაღლის ქვედაზე დაბალი წერტილიდან ჰორიზონტალურადაა მიმართული. ყოველივე ზემოთ აღნიშნულიდან გამომდინარე ობიექტზე მშენებლობის დროს რთული რელიეფის გამო შესაძლებელია მოხდეს დიობების ძირის დონეების ვერტიკალური ცვლილება.


Art line ARCHITECTS GROUP	შპს. "არტ ლაინი"		მისამართი: ქ.თბილისი, ვარკეთილის 2ბა და ვაზისუბნის საცხოვრებელ რაიონს შორის, ნაკვეთი 14/151, საკადასტრო კოდი 01.19.36.014.245
			არქიტექტურული ნაწილი — 2013წ
დირექტორი		მ. ბაიდარაშვილი	შენობა №1-ის ფასადები 1-12 ; 12-1; ა-გ და გ-ა დერძებში
არქიტექტორი		ე. სტარუხინა	სტადია: პრ. ფურცელი: ფურცლების რაოდ.: მასშტაბი: 1:150

შენობა №2

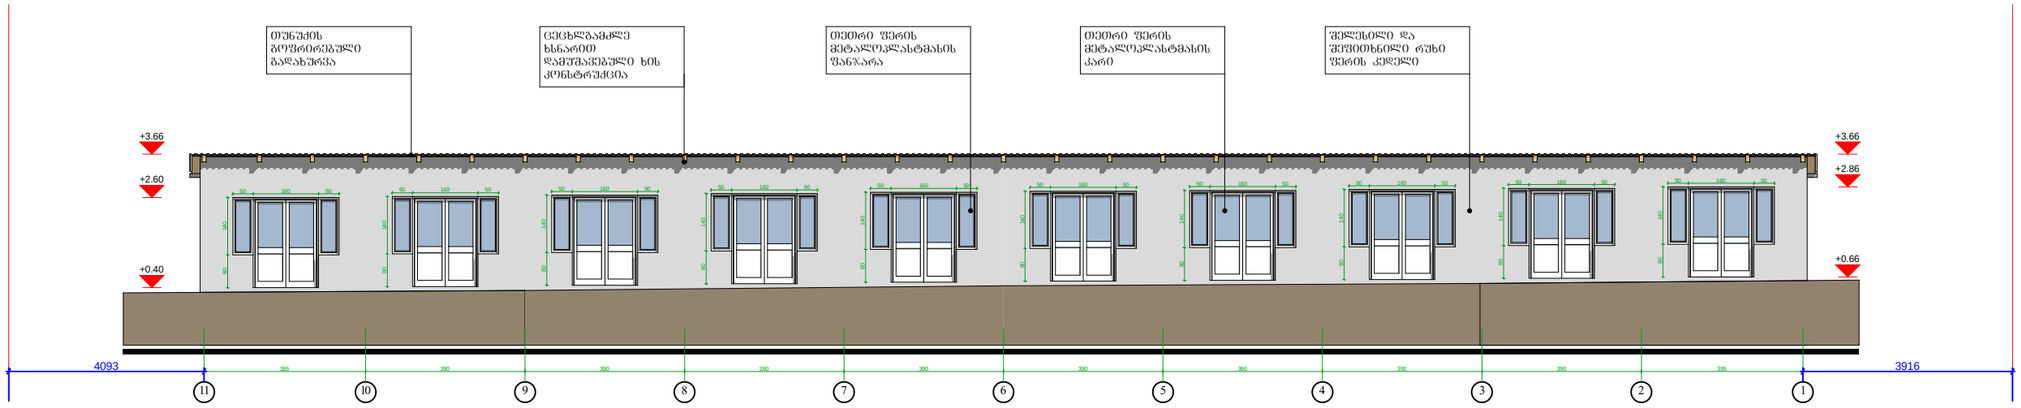

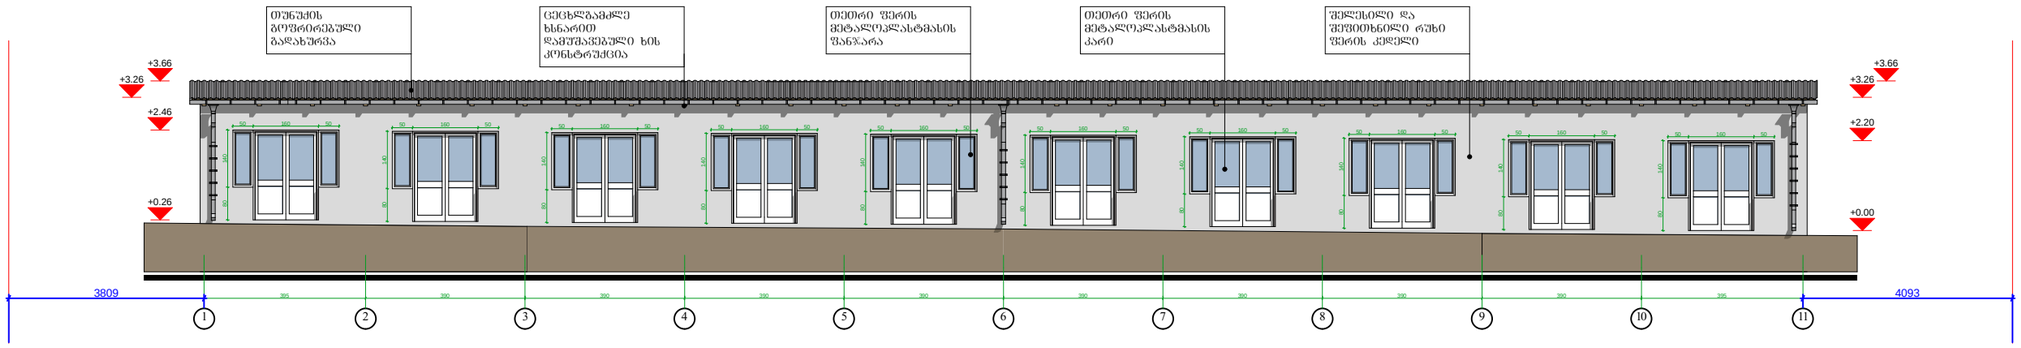

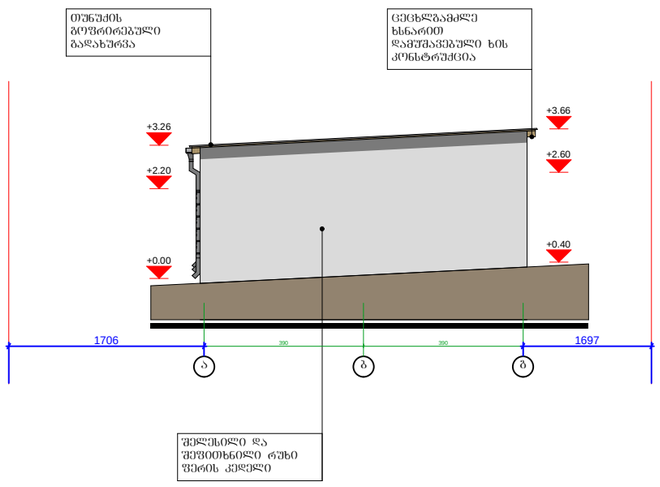


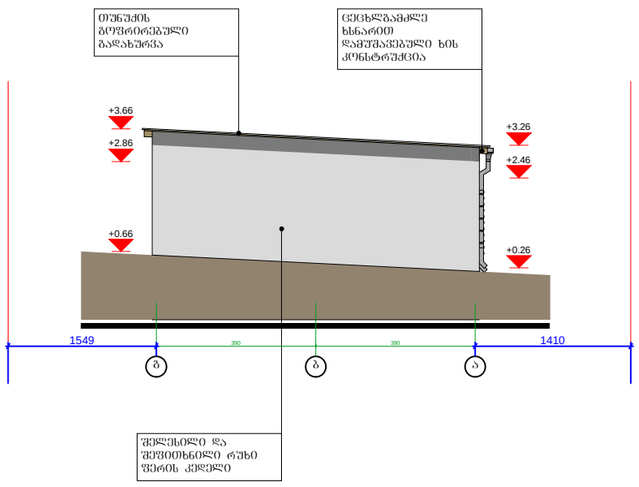



შენიშვნა:
არსებული ტერიტორია ქანობიანია დასავლეთიდან აღმოსავლეთისაკენ და ჩრდილოეთიდან სამხრეთისაკენ. საპროექტო შენობის ღიობები მოწყობილია ქანობის პარალელურად, ხოლო გადახურვა შენობის კონსტრუქციული სიმაღლის ყველაზე დაბალი წერტილიდან პორიზონტალურადაა მიმართული. ყოველივე ზემოთ აღნიშნულიდან გამომდინარე ობიექტზე მშენებლობის დროს რთული რელიეფის გამო შესაძლებელია მოხდეს ღიობების ძირის დონეების ვერტიკალური ცვლილება.


Art line ARCHITECTS GROUP შპს. "არტ ლაინი"			მისამართი: ქობილისი, ვარკეთილის 2ბა და ვაზისუბნის საცხოვრებელ რაიონს შორის, ნაკვეთი 14/151, საკადასტრო კოდი 01.19.36.014.245
			არქიტექტურული ნაწილი — 2013წ
დირექტორი		მ. ბაიდარაშვილი	შენობა №2-ის ფასადები 11-1; 1-11; ა-ბ; ბ-ა ღერძებში
არქიტექტორი		ე. სტარუხინა	სტადია: პრ. · ფურცელი · ფურცლები · მასშტაბი 1:150

შენობა №3

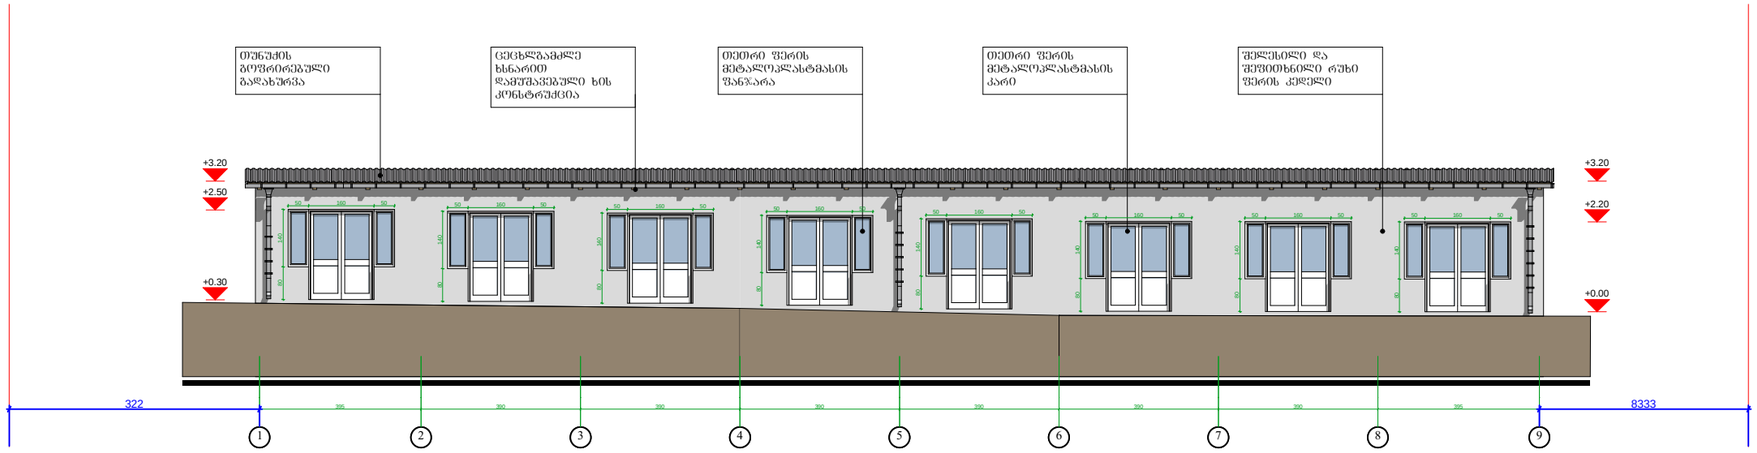

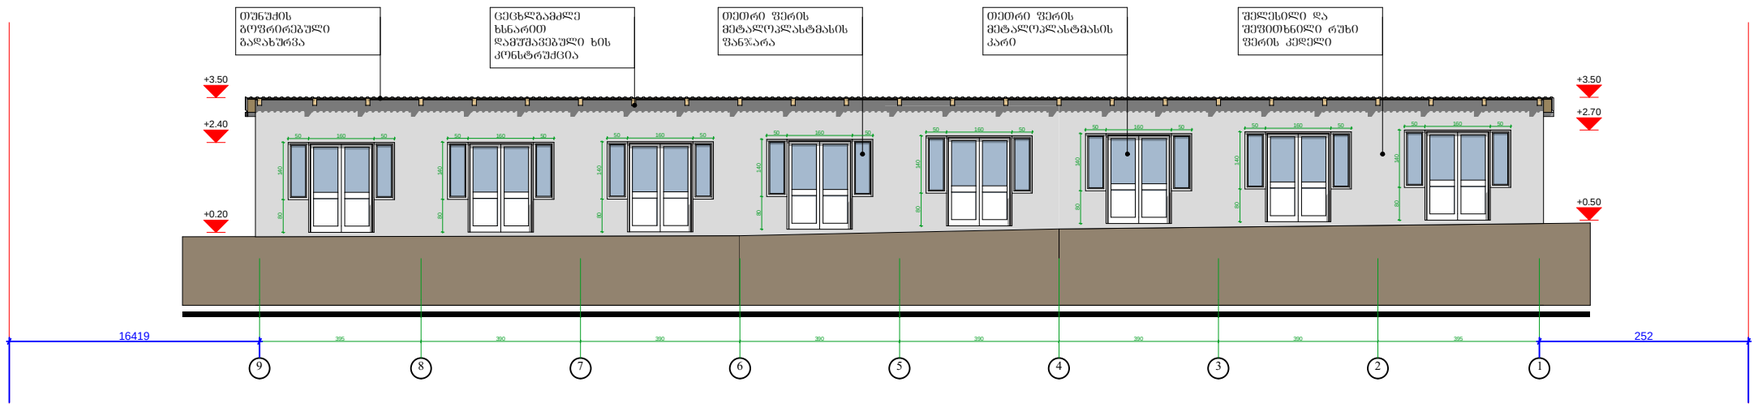


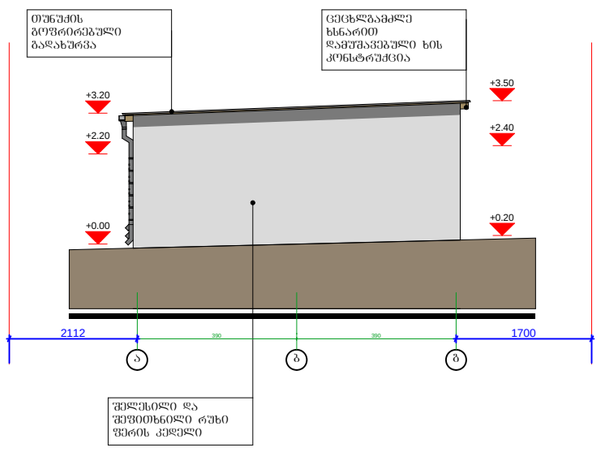


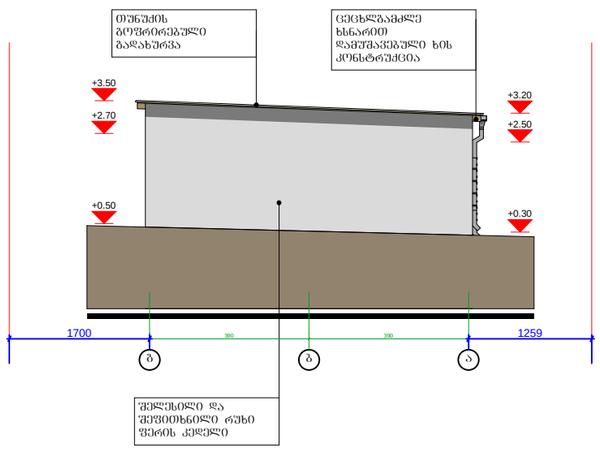



შენიშვნა:
არსებული ტერიტორია ქანობიანია დასავლეთიდან აღმოსავლეთისაკენ და ჩრდილოეთიდან სამხრეთისაკენ. საპროექტო შენობის დიობები მოწყობილია ქანობის პარალელურად, ხოლო გადახურვა შენობის კონსტრუქციული სიმაღლის ქვეშ დაბალი წერტილიდან ჰორიზონტალურადაა მიმართული. ყოველივე ზემოთ აღნიშნულიდან გამომდინარე ობიექტზე მშენებლობის დროს რაული რელიეფის გამო შესაძლებელია მოხდეს დიობების ძირის დონეების ვერტიკალური ცვლილება.

Art line ARCHITECTS GROUP შპს. "არტ ლაინი"			მისამართი: ქობილისი, ვარკეთილის 2ხა და ვაზისუბნის საცხოვრებელ რაიონს შორის, ნაკვეთი 14/151, საკადასტრო კოდი 01.19.36.014.245
			არქიტექტურული ნაწილი — 2013წ
დირექტორი		ზ. ბაიდარაშვილი	შენობა №3-ის ფასადები 1-9; 9-1; ა-ბ; ბ-ა დერძებში — სტადია: პრ.
არქიტექტორი		ე. სტარუხინა	ფურცელი; ფურც.რაოდ.; მასშტაბი 1:150

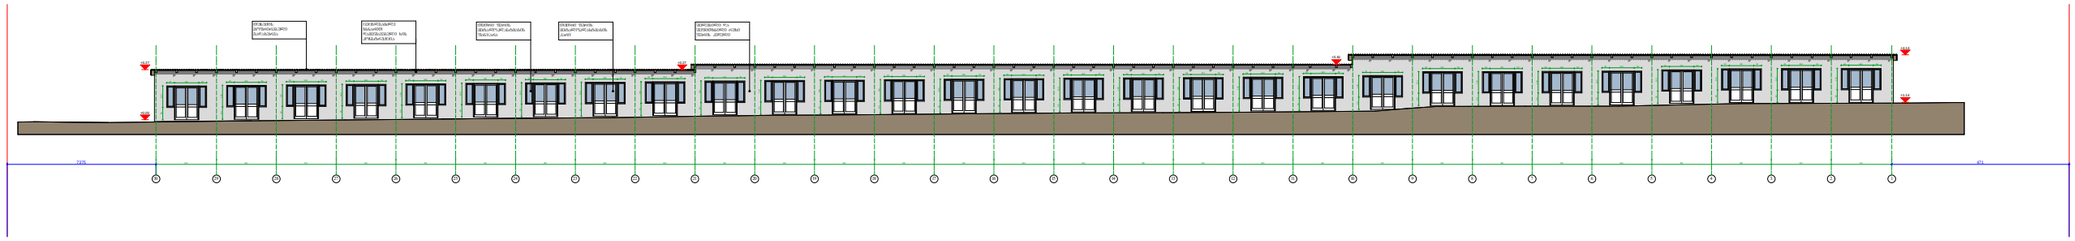

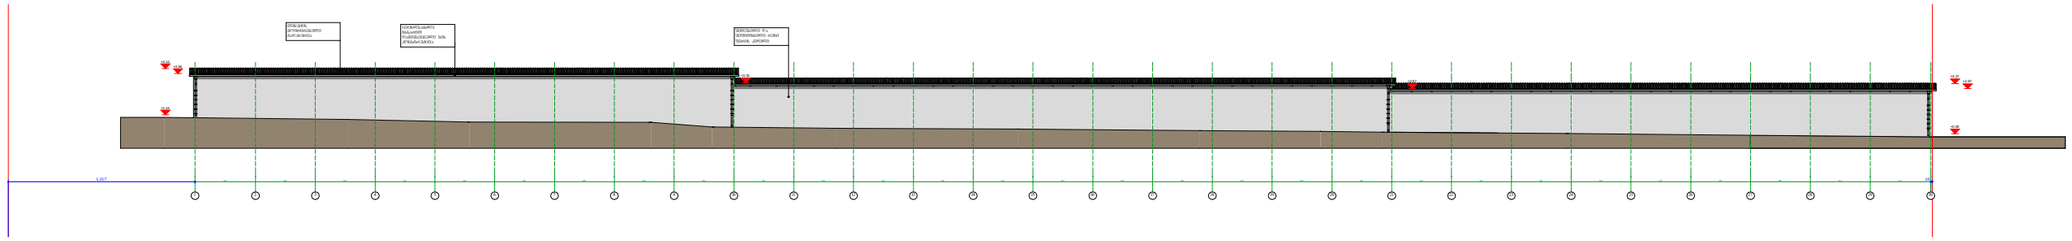

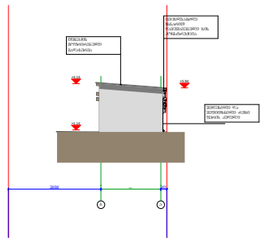


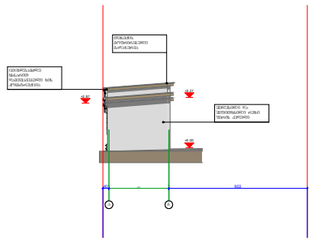



შენიშვნა:
არსებული ტერიტორია ქანობიანია დასავლეთიდან აღმოსავლეთისაკენ და ჩრდილოეთიდან სამხრეთისაკენ. საპროექტო შენობის ღიობები მოწყობილია ქანობის პარალელურად, ხოლო გადახურვა შენობის კონსტრუქციული სიმაღლის ყველაზე დაბალი წერტილიდან ჰორიზონტალურადაა მიმართული. ყოველივე ზემოთ აღნიშნულიდან გამომდინარე ობიექტზე მშენებლობის დროს რთული რელიეფის გამო შესაძლებელია მოხდეს ღიობების ძირის დონეების ვერტიკალური ცვლილება.


Art line ARCHITECTS GROUP შპს. "არტ ლაინი"			მისამართი: ქ.თბილისი, ვარკეთილის 2სა და ვაზისუბნის საცხოვრებელ რაიონს შორის, ნაკვეთი 14/151, საკადასტრო კოდი 01.19.36.014.245
			არქიტექტურული ნაწილი — 2013წ
დირექტორი		მ. ბაიდარაშვილი	შენობა №4-ის ფასადები 30-1; 1-30; ბ-ა და ა-ბ ღერძებში — სტადია: პროექტი; ფურცელი: 1; ფურცლების რაოდენობა: 1
არქიტექტორი		ე. სტარუხინა	პრ. — 1:400


შენობა №5

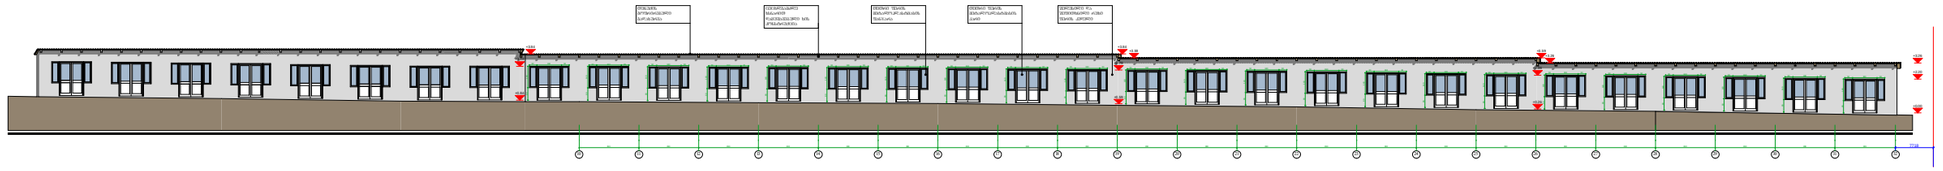

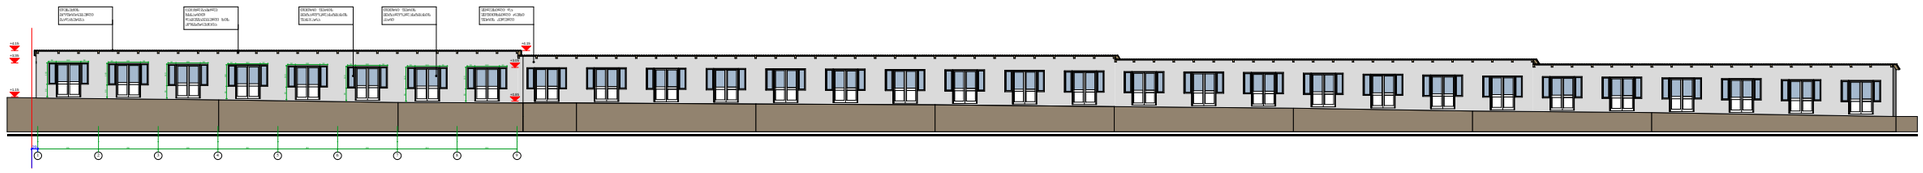

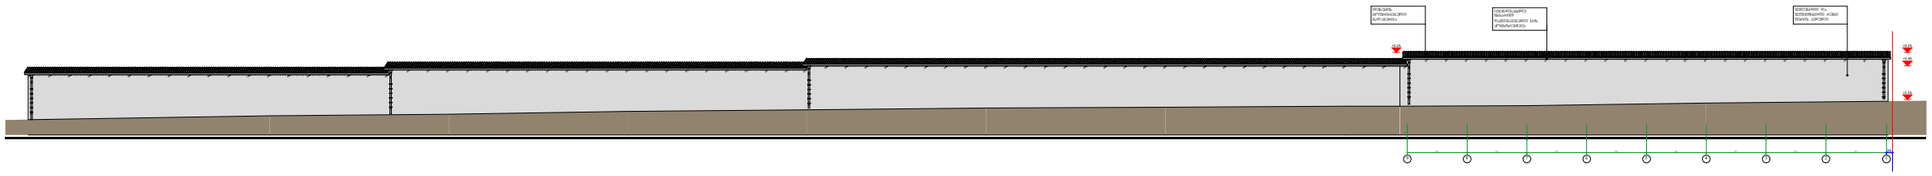

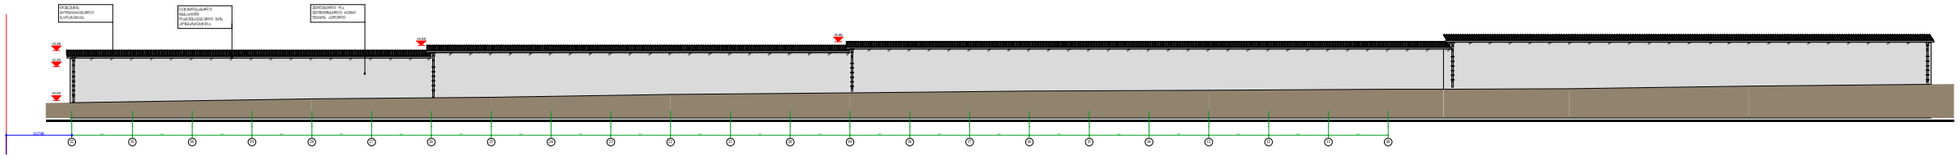

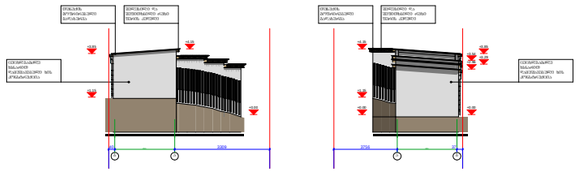

შენიშვნა:
არსებული ტერიტორია ქანობიანია დასავლეთიდან აღმოსავლეთისაკენ და ჩრდილოეთიდან სამხრეთისაკენ. საპროექტო შენობის დიობები მოწყობილია ქანობის პარალელურად, ხოლო გადახურვა შენობის კონსტრუქციული სიმაღლის ქვეშ დაბალი წერტილიდან ჰორიზონტალურადაა მიმართული. ყოველივე ზემოთ აღნიშნულიდან გამომდინარე ობიექტზე მშენებლობის დროს რთული რელიეფის გამო შესაძლებელია მოხდეს დიობების ძირის დონეების ვერტიკალური ცვლილება.

Art line ARCHITECTS GROUP შპს. "არტ ლაინი"			მისამართი: ქ.თბილისი, ვარკეთილის 2სა და ვაზისუბნის საცხოვრებელ რაიონს შორის, ნაკვეთი 14/151, საკადასტრო კოდი 01.19.36.014.245
დირექტორი		მ. ბაიდარაშვილი	არქიტექტურული ნაწილი 2013წ
არქიტექტორი		ე. სტარუხინა	შენობა №5-ის შასადები 10-32; 1-9; 9-1; 32-10; ბ-ა; ა-ბ ღერძებში
			სტადია: პრ. / დეტალი: / შკალა: 1:400 / ფასნტაბი: