

ᲛᲘᲗᲘᲗᲔᲑᲐ:	
ᲒᲐᲜᲛᲐᲠᲢᲔᲑᲘᲡ ᲜᲝᲛᲔᲠᲘ ᲓᲐ ᲓᲐᲡᲐᲮᲔᲚᲔᲑᲐ ᲐᲚᲑᲝᲛᲘᲡ ᲒᲕᲔᲠᲓᲘᲡ ᲜᲐᲬᲘᲚᲘ **±0.00=454.75**	
ᲛᲐᲡᲨᲢᲐᲑᲘ	

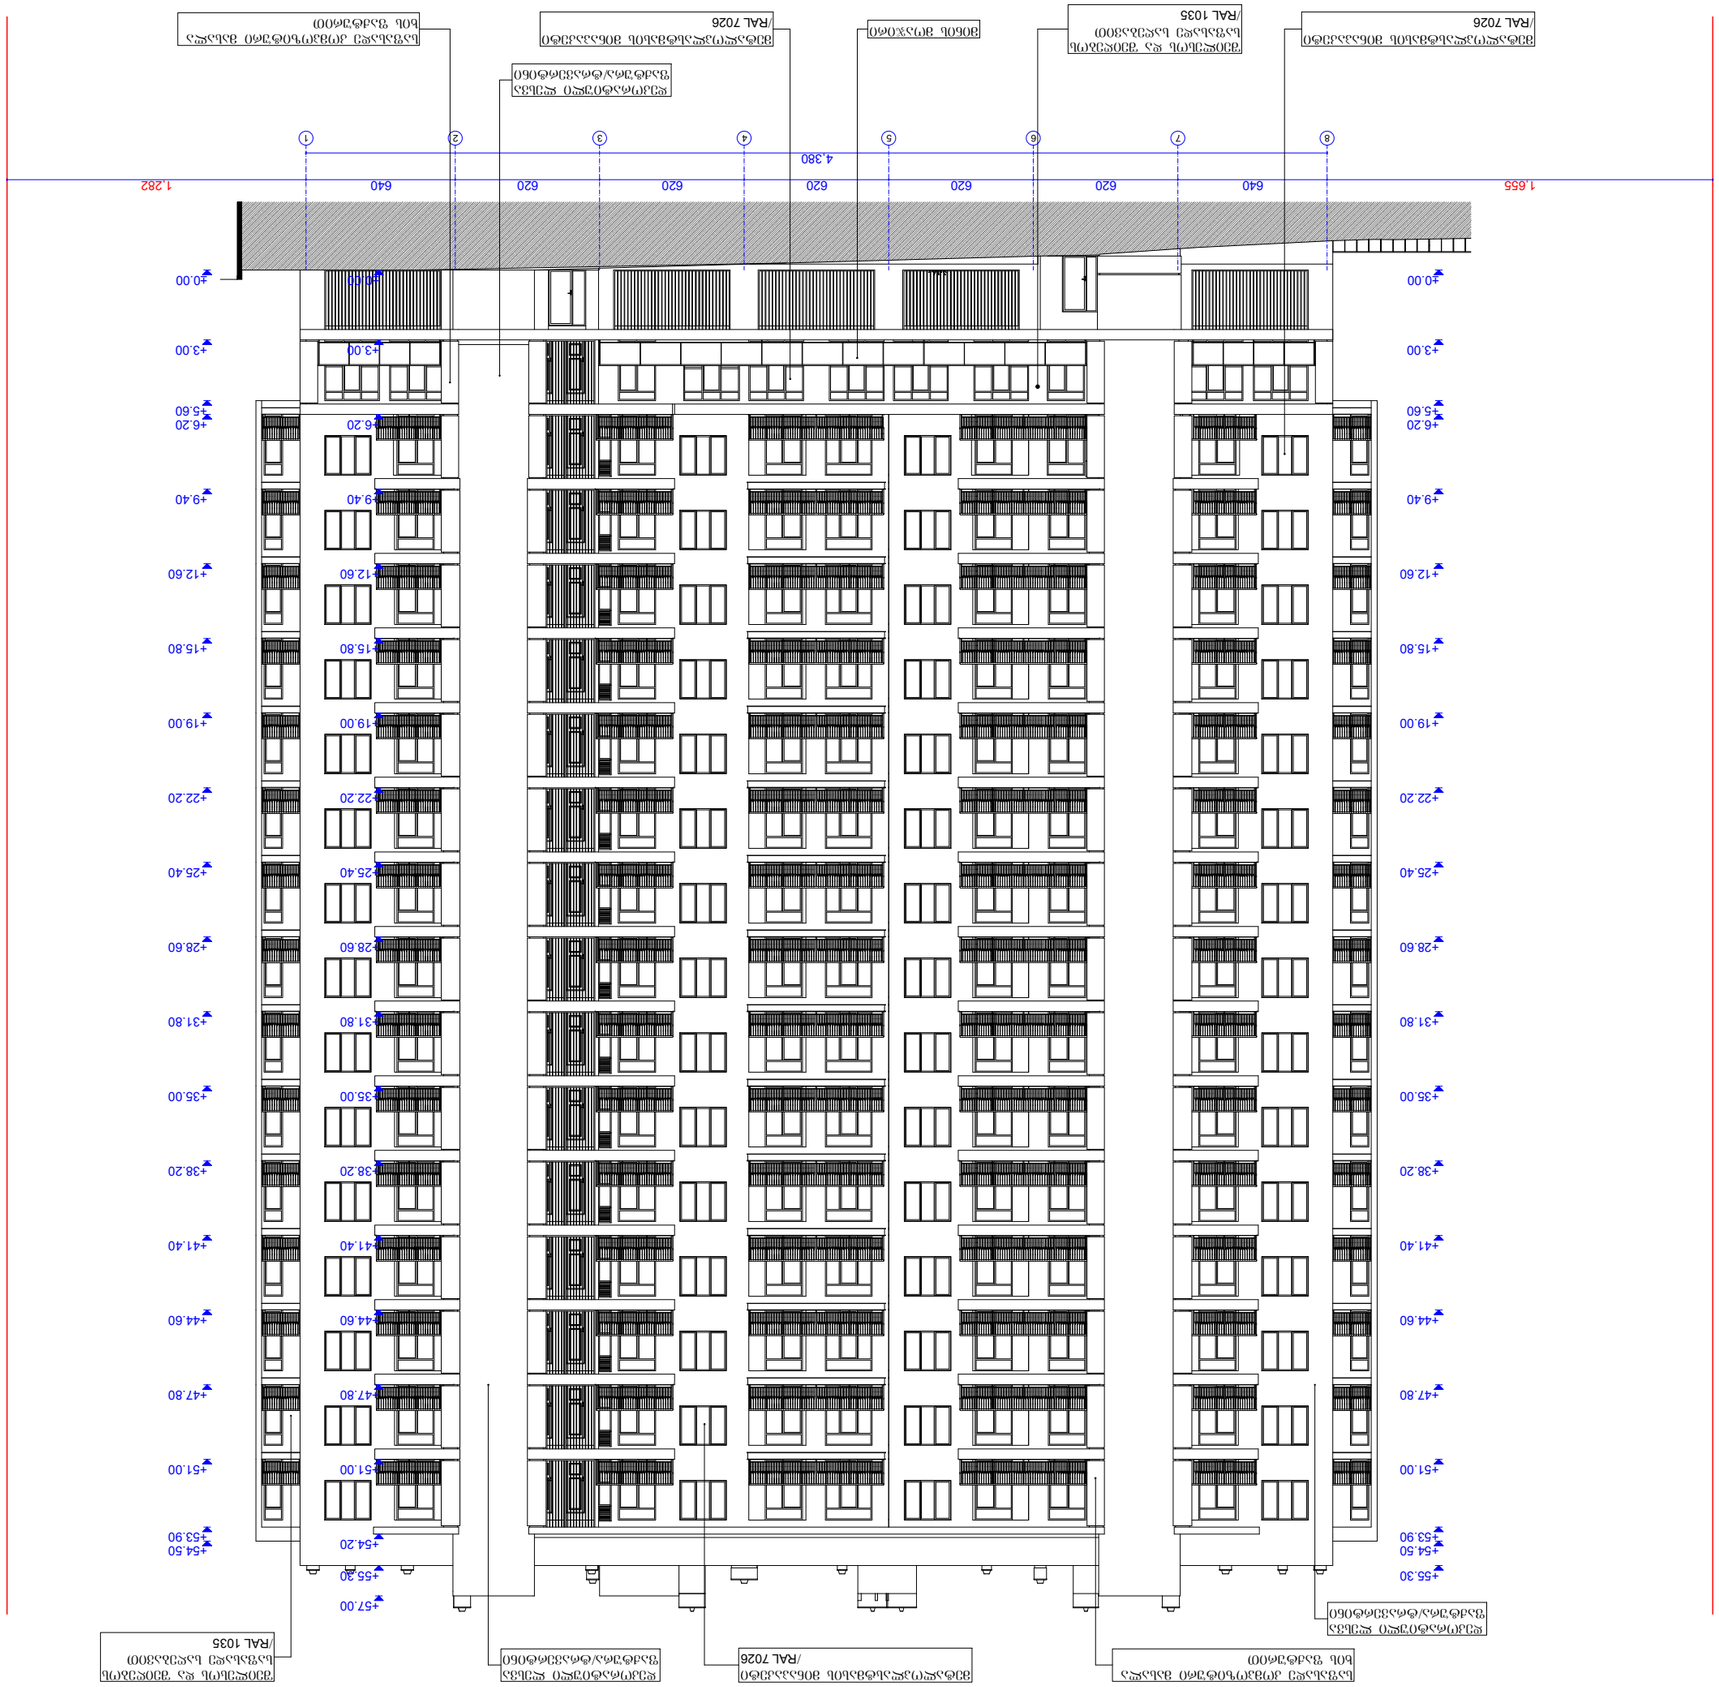


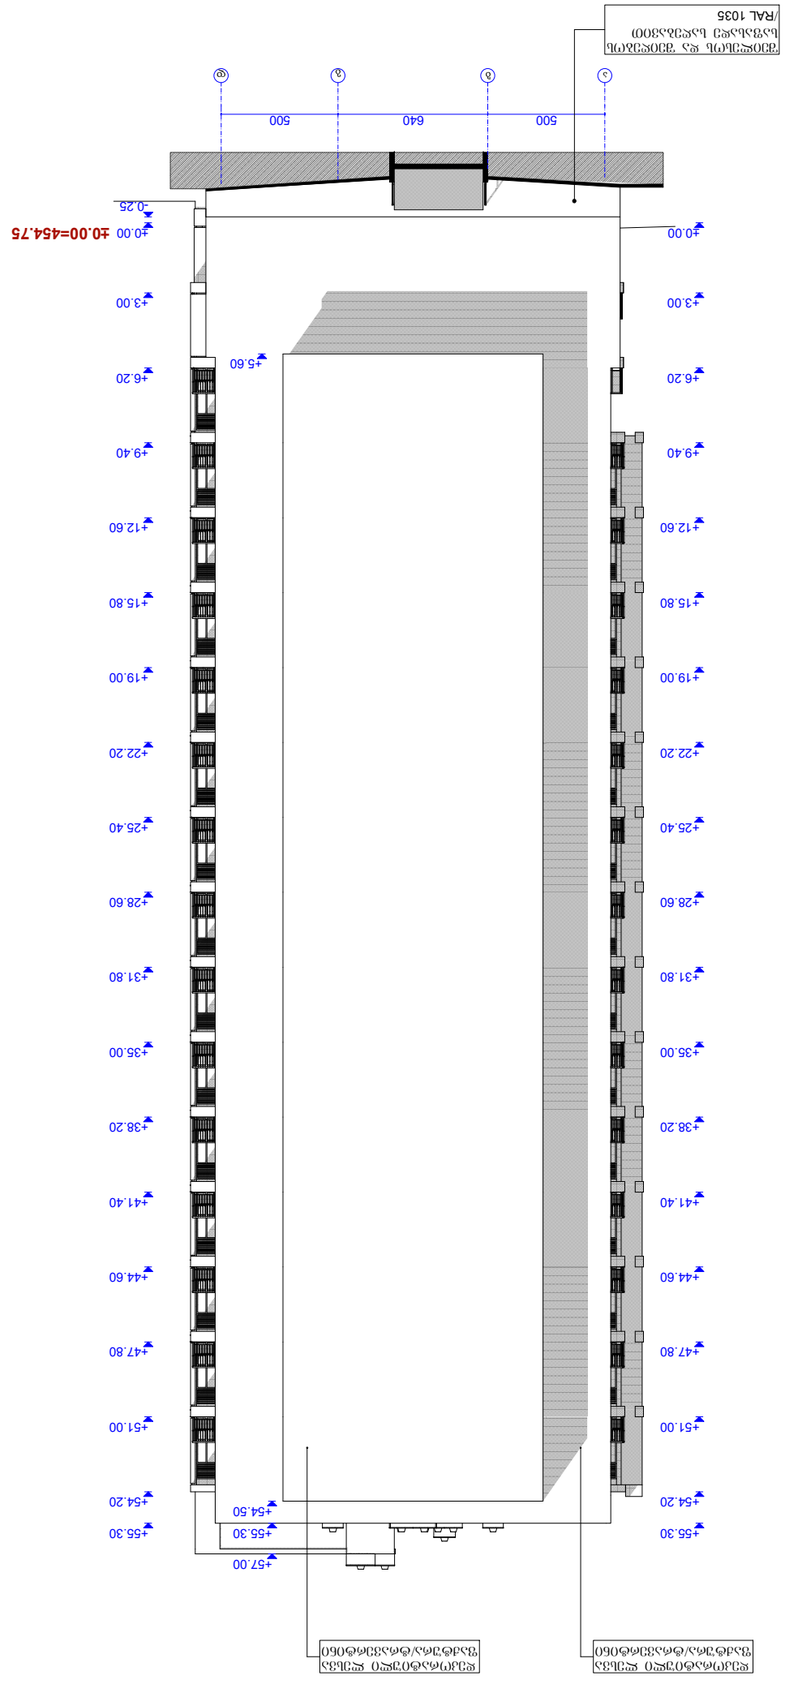















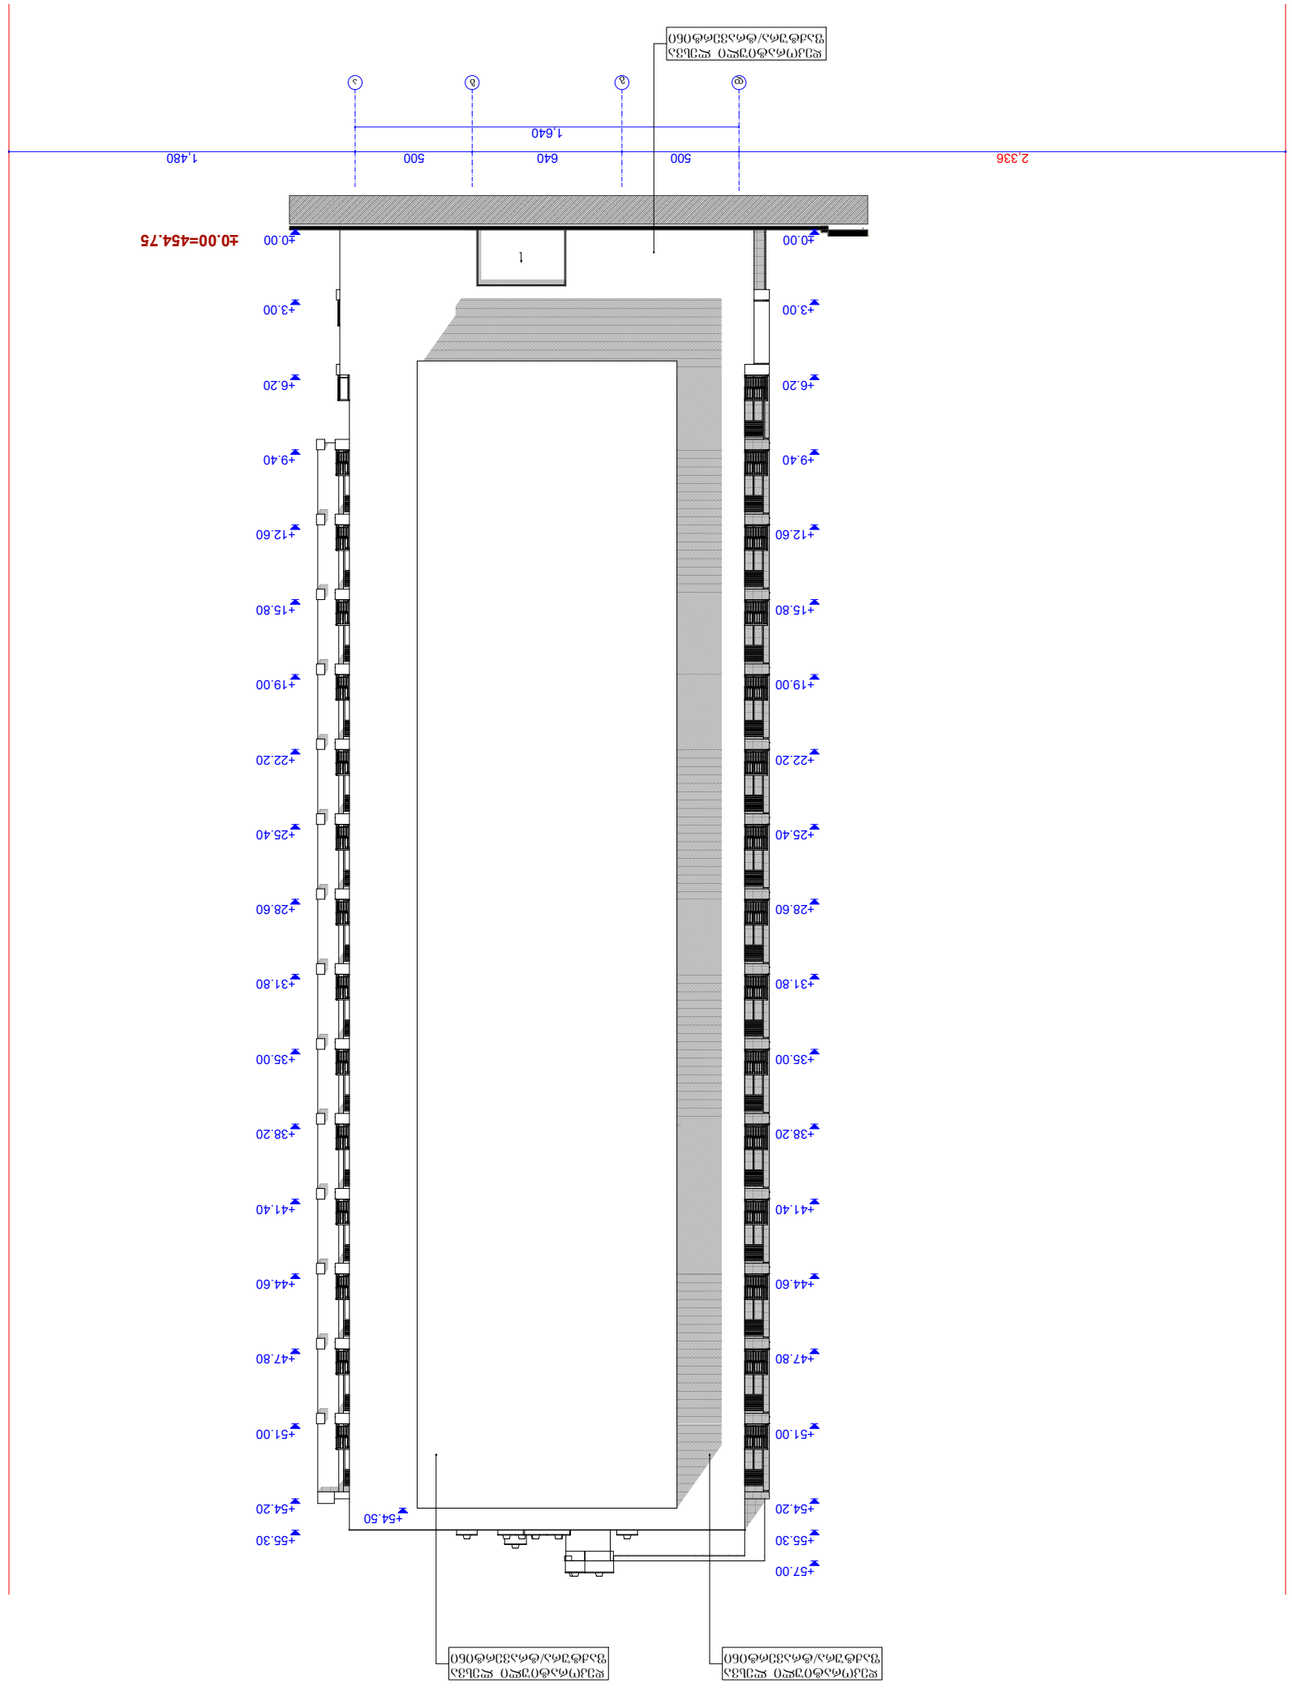




მინის მოაჯირის ფრაგმენტი

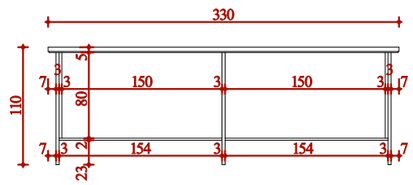

ლითონის ცხაურის ფრაგმენტი

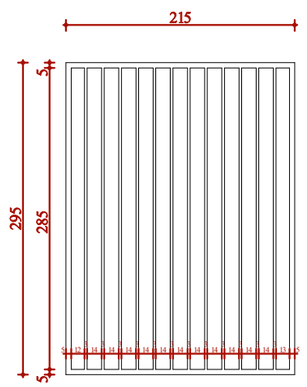

ლითონის ცხაურის ფრაგმენტი

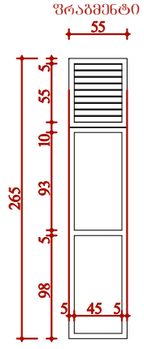

ლითონი მოაჯირის ფრაგმენტი

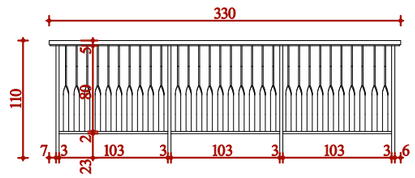

დეკორატიული ლესვა ფაქტურა/ტრავერტინი (ნიმუში)



ფაქტურული ლესვი (ნიმუში)

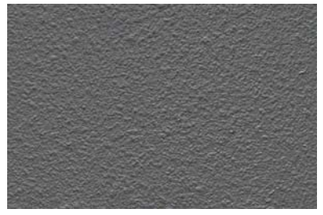

საფასადე კომპოზიტური მასალა ხის ფაქტურით (ნიმუში)



ბალახის ქვაფენილი (ნიმუში)



ფორმატი PAPER SIZE		პროექტის № PROJECT #
A - 1		

პირობითი ნიშნები

ტექნიკური მახვილებლები

შენიშვნა:

დამკვეთი CLIENT	შ.პ.ს. "ჯეო ინვესტი"
პროექტი PROJECT	მრავალფუნქციური შენობა
მისამართი ADDRESS	ქ. თბილისი, ოხია მანდელშტამის ქ. №2ბ

თანამდებობა	გვარი	ხელმოწერა
არ. ავტორი	ა.მიძუშაძე	
დაამუშავა	ა.მიძუშაძე	

არქიტექტურული პროექტი

მაშტაბი SCALE	თარიღი DATE OF ISSUE	
	ნახაზი DRVG.	
სტადია STAGE	ფურც. PAGES	სულ ALL
არქ. პროექტი		










