
მრავალბინიანი საცხოვრებელი სახლი
ჭრილი 1-1

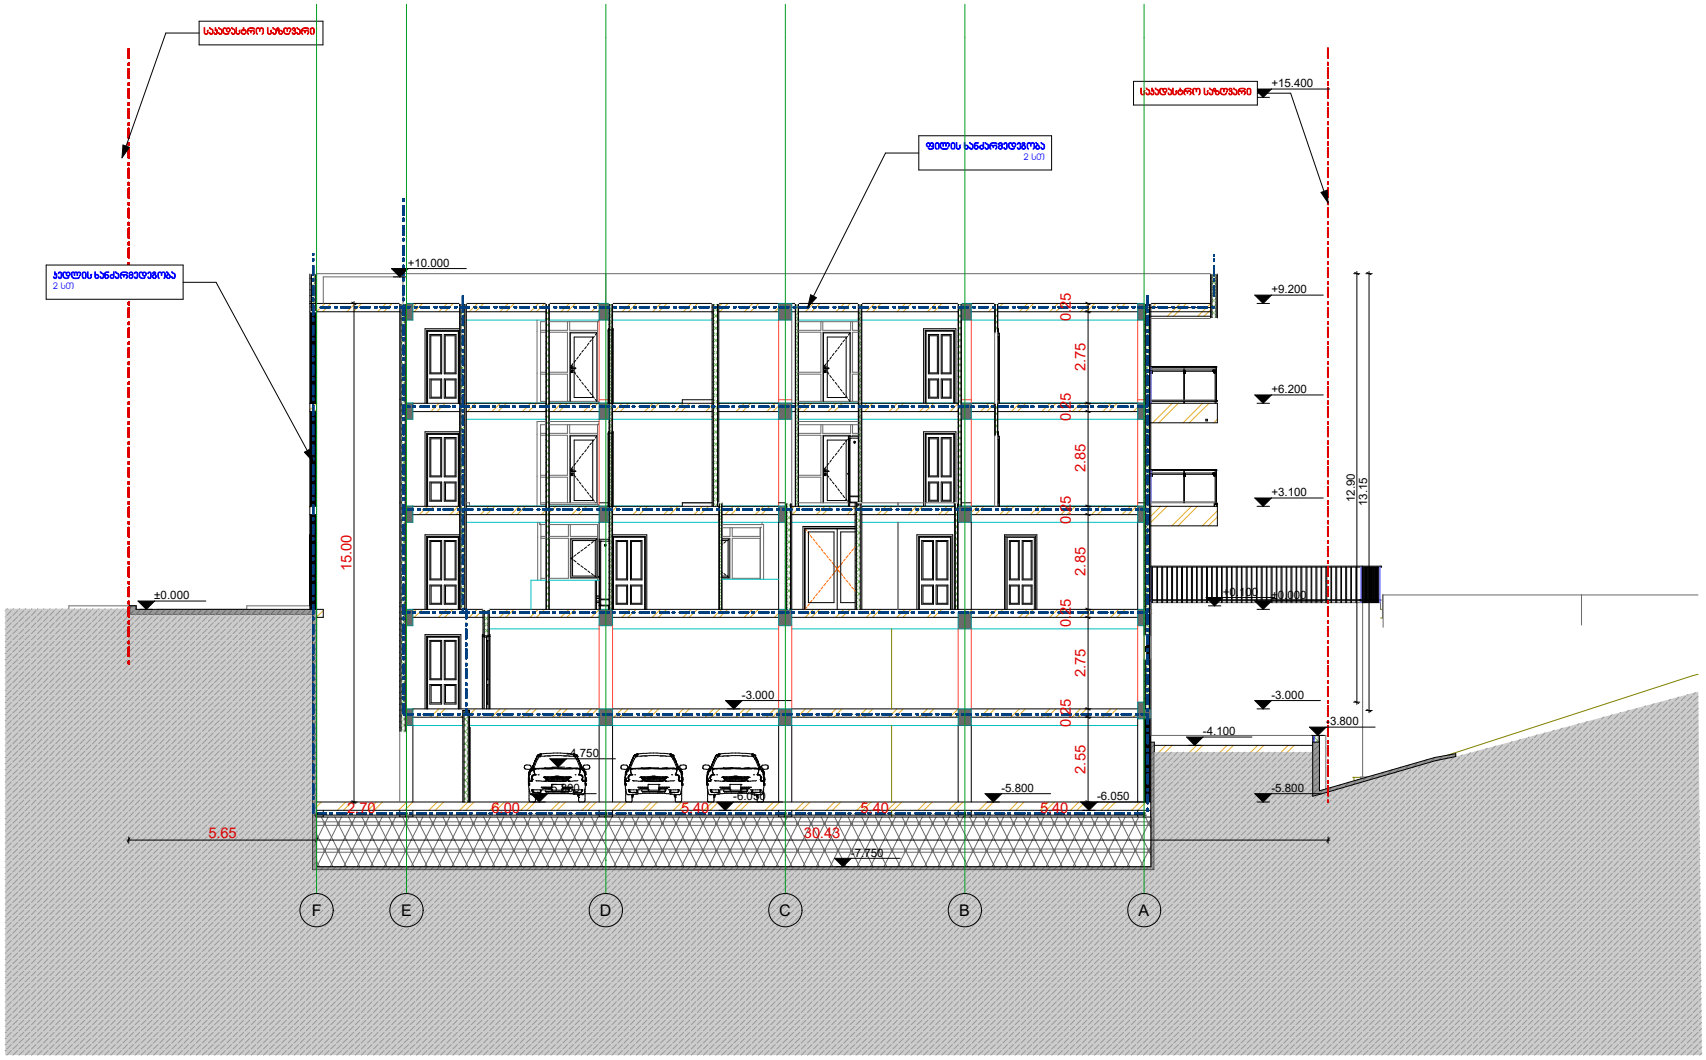

დაბალი ინტენსივობის მრავალბინიანი საცხორებელი სახლი

მისამართი:
-ქალაქი თბილისი, მცხეთის II მასივი №16
ს/კ 01.14.11.039.030

არქიტექტურული ნაწილი

არქიტექტორი
მოჭამმად ალი
არყმანდფური


ფორმატი: მასშტაბი: გვ.№
A3

პირობითი აღნიშვნები:

შენიშვნები:
ნიშნული +-0.000 = (აბს) 526,00

ქ.თბილისი, 2023 წელი

მრავალბინიანი საცხოვრებელი სახლი
ჭრილი 2-2

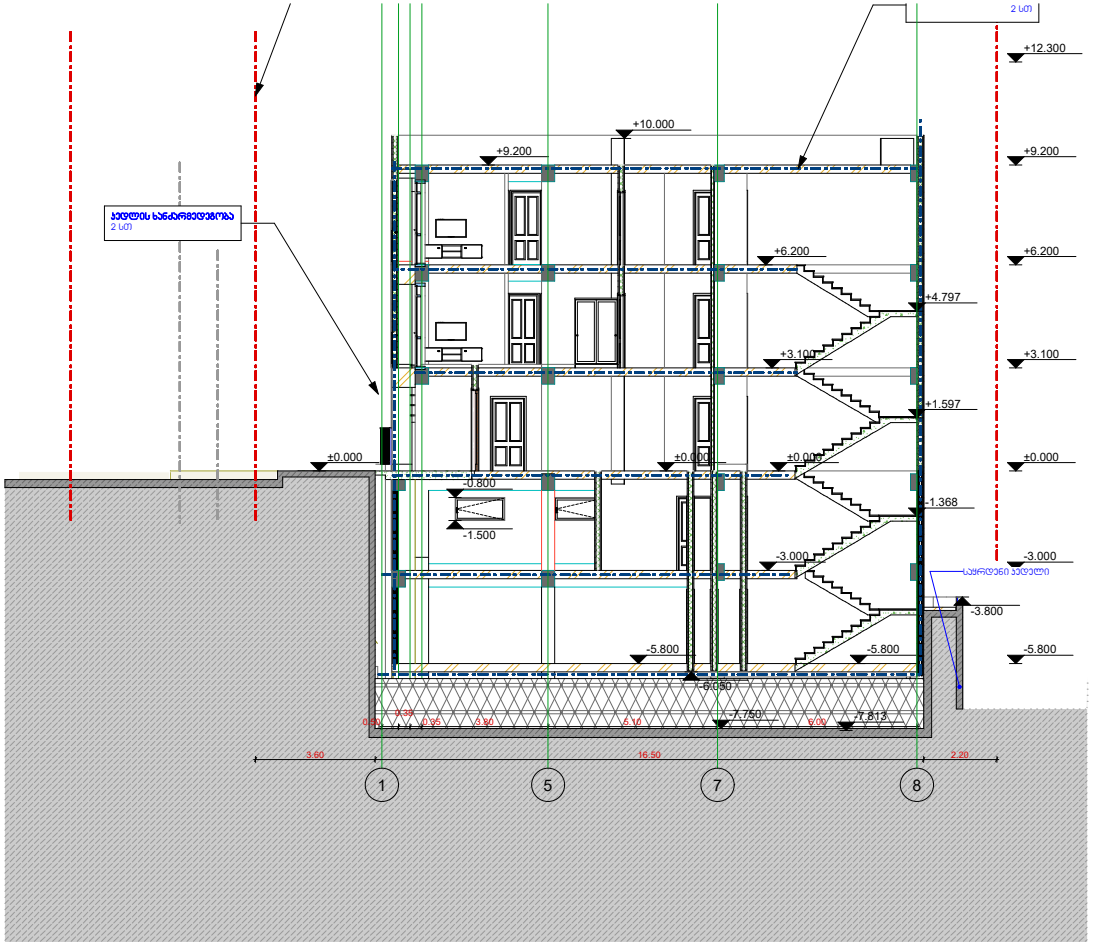

დაბალი ინტენსივობის მრავალბინიანი საცხორებელი სახლი

მისამართი:
-ქალაქი თბილისი, მცხეთის II მესახვევი №16
ს/კ 01.14.11.039.030

არქიტექტურული ნაწილი

არქიტექტორი
მოჭამმად ალი
არყმანდფური

ფორმატი: მასშტაბი: გვ.№
A3

პირობითი აღნიშვნები:

შენიშვნები:
ნიშნული +-0.000 = (აბს) 526,00

ქ.თბილისი, 2023 წელი