
























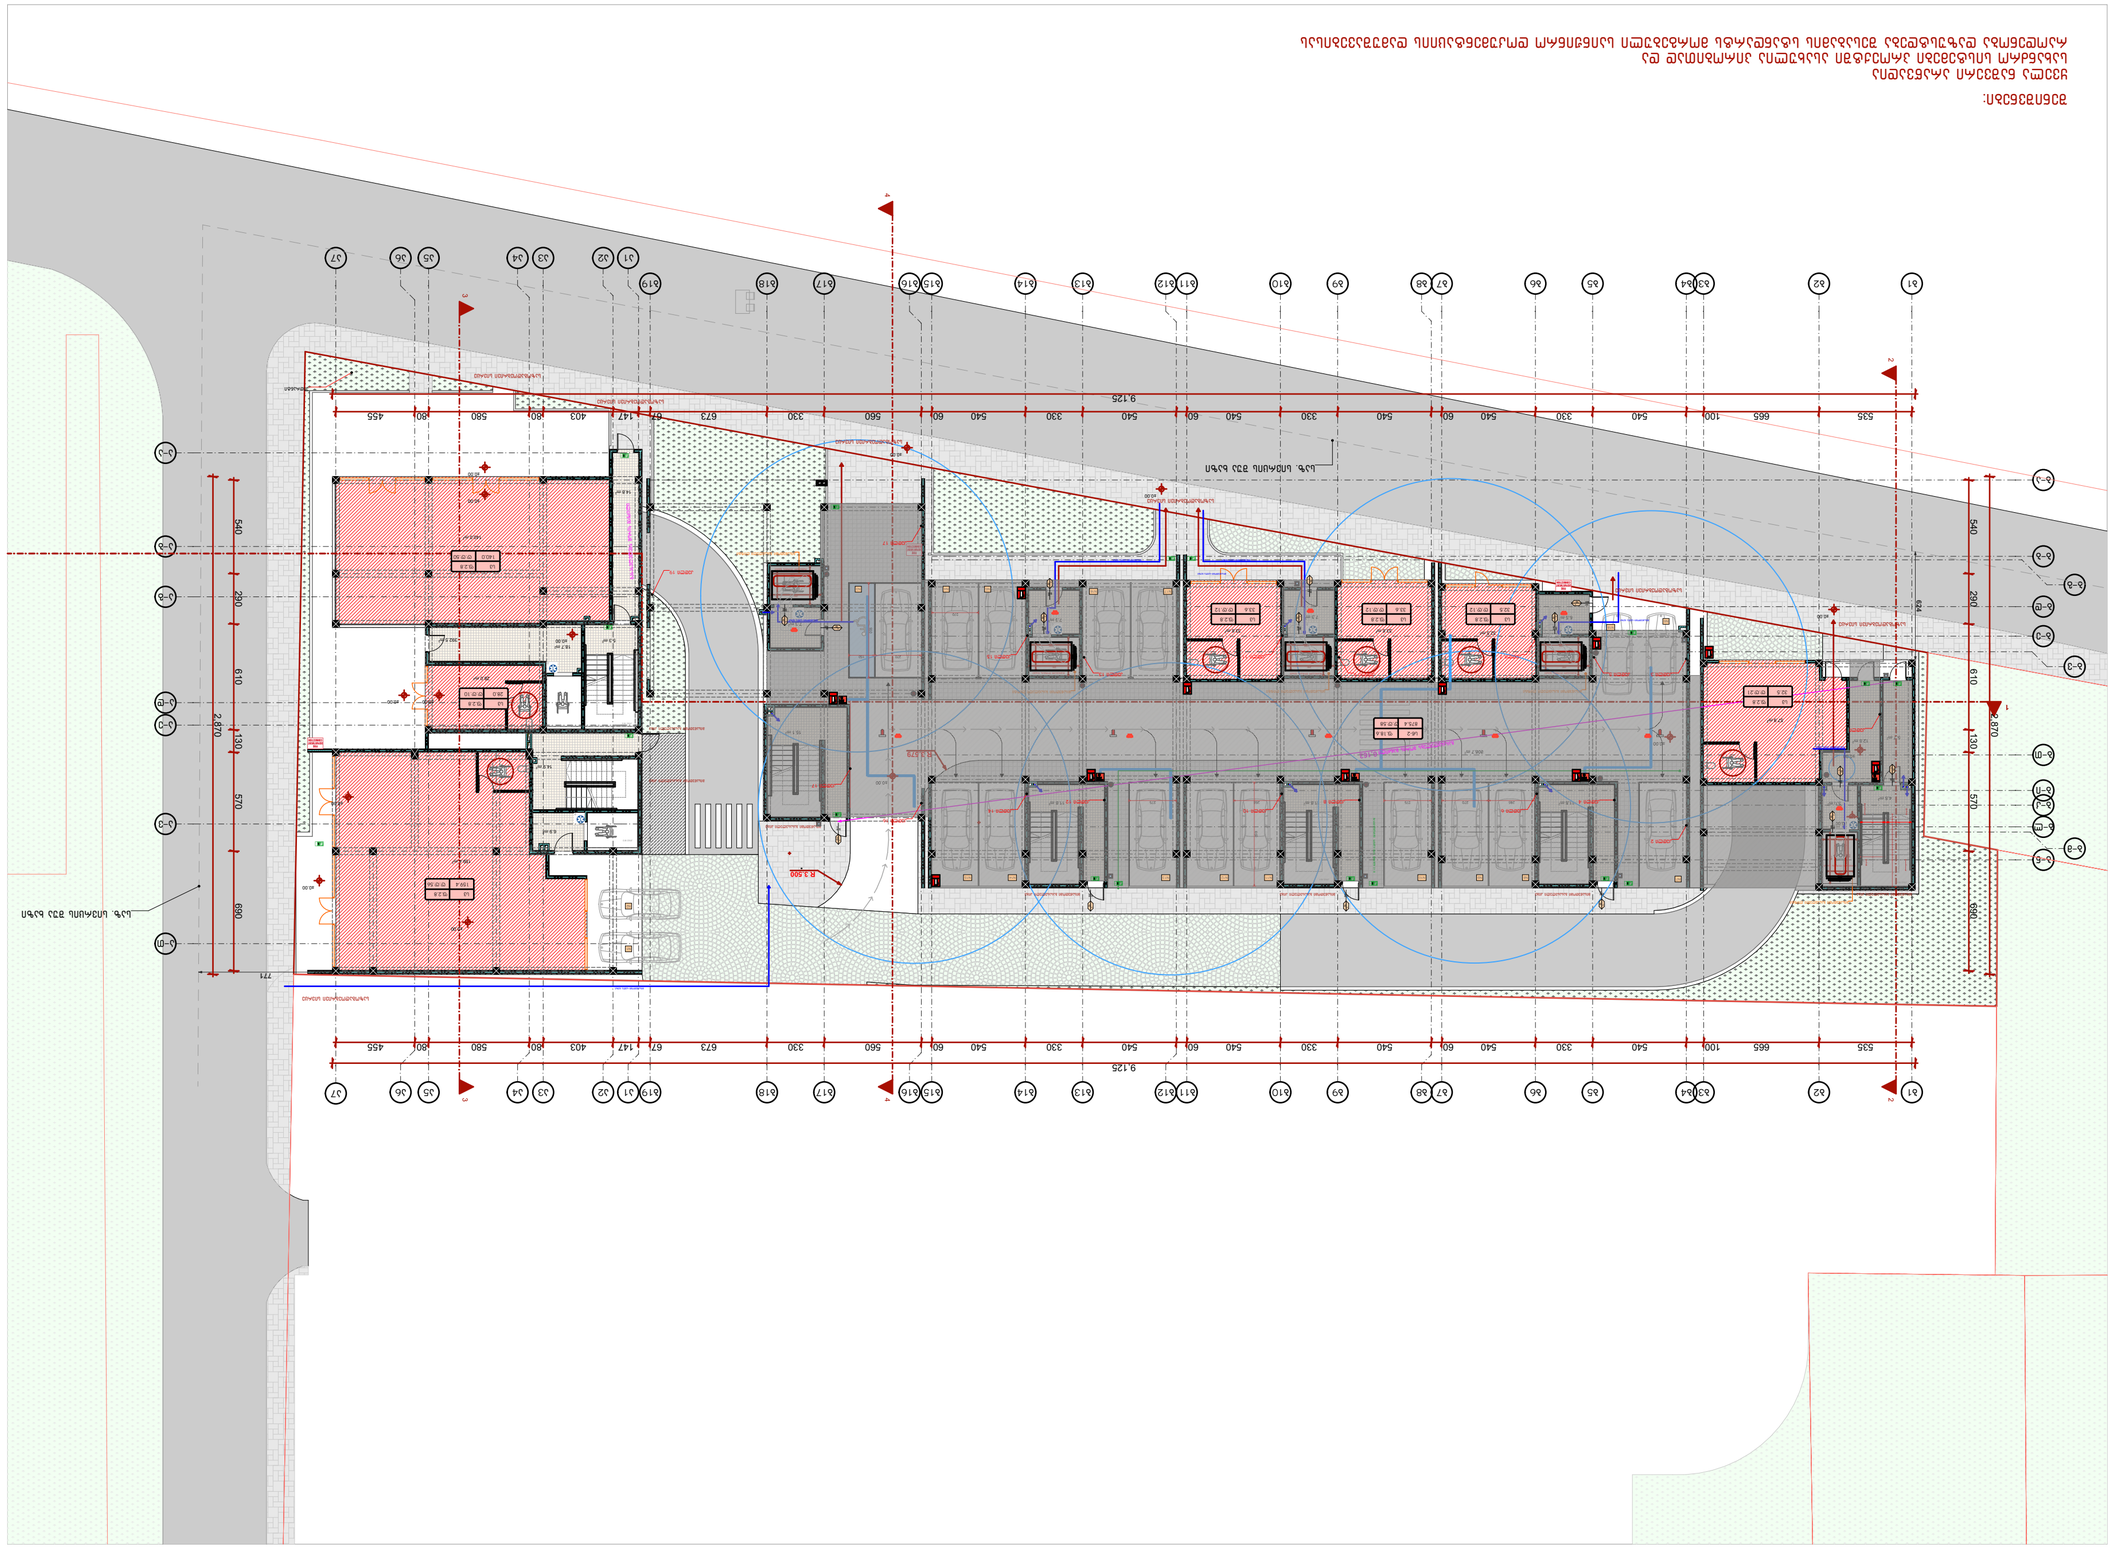










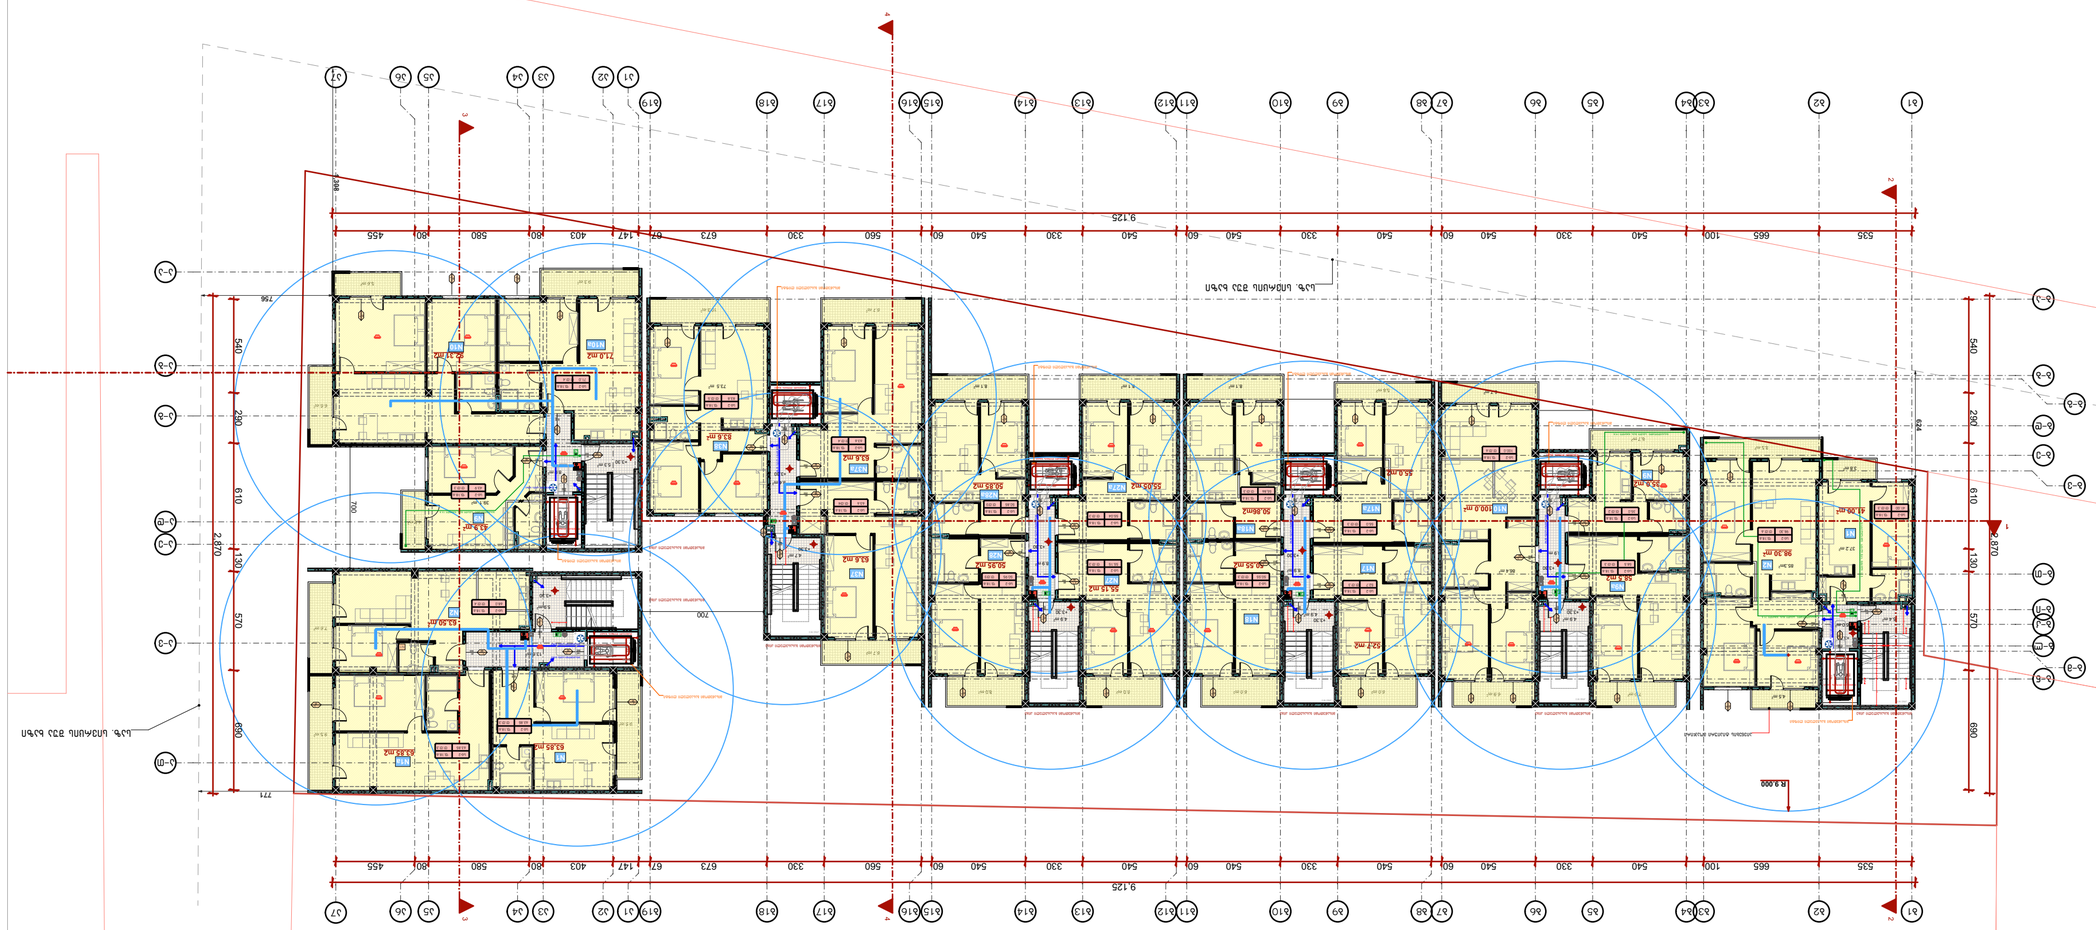
























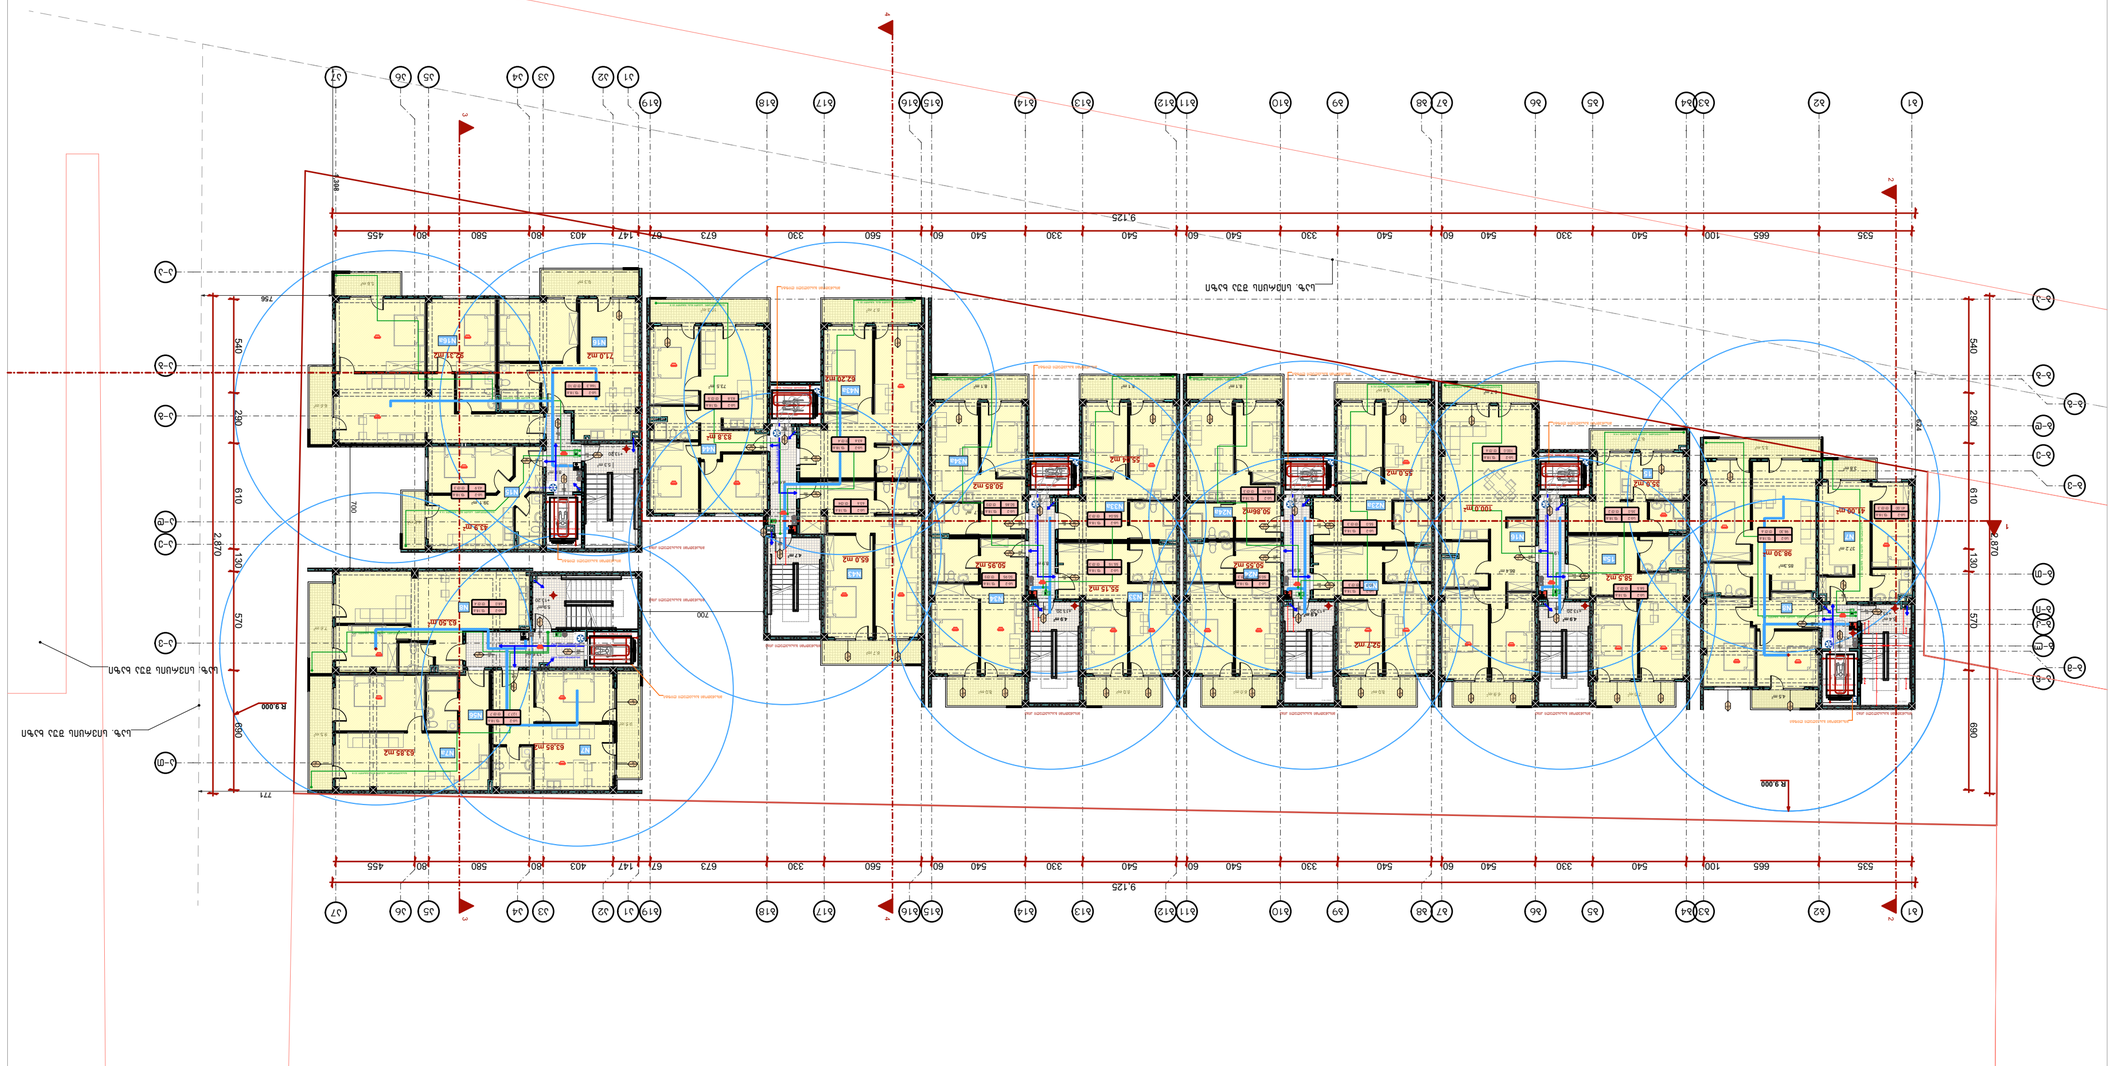
1
2
9.125
535
665
100
540
330
540
60
540
60
540
330
540
60
540
330
540
60
560
330
673
67
147
403
80
580
80
455
R 9000
2,870
540
280
610
130
570
690
700
766
771
63.85 מ"ר
52.30 מ"ר
52.27 מ"ר
71.0 מ"ר
63.8 מ"ר
65.0 מ"ר
55.15 מ"ר
50.85 מ"ר
50.85 מ"ר
50.85 מ"ר
52.7 מ"ר
52.5 מ"ר
52.5 מ"ר
88.30 מ"ר
52.5 מ"ר
52.5 מ"ר
52.5

გეგმა 16.50 ნიშნულზე

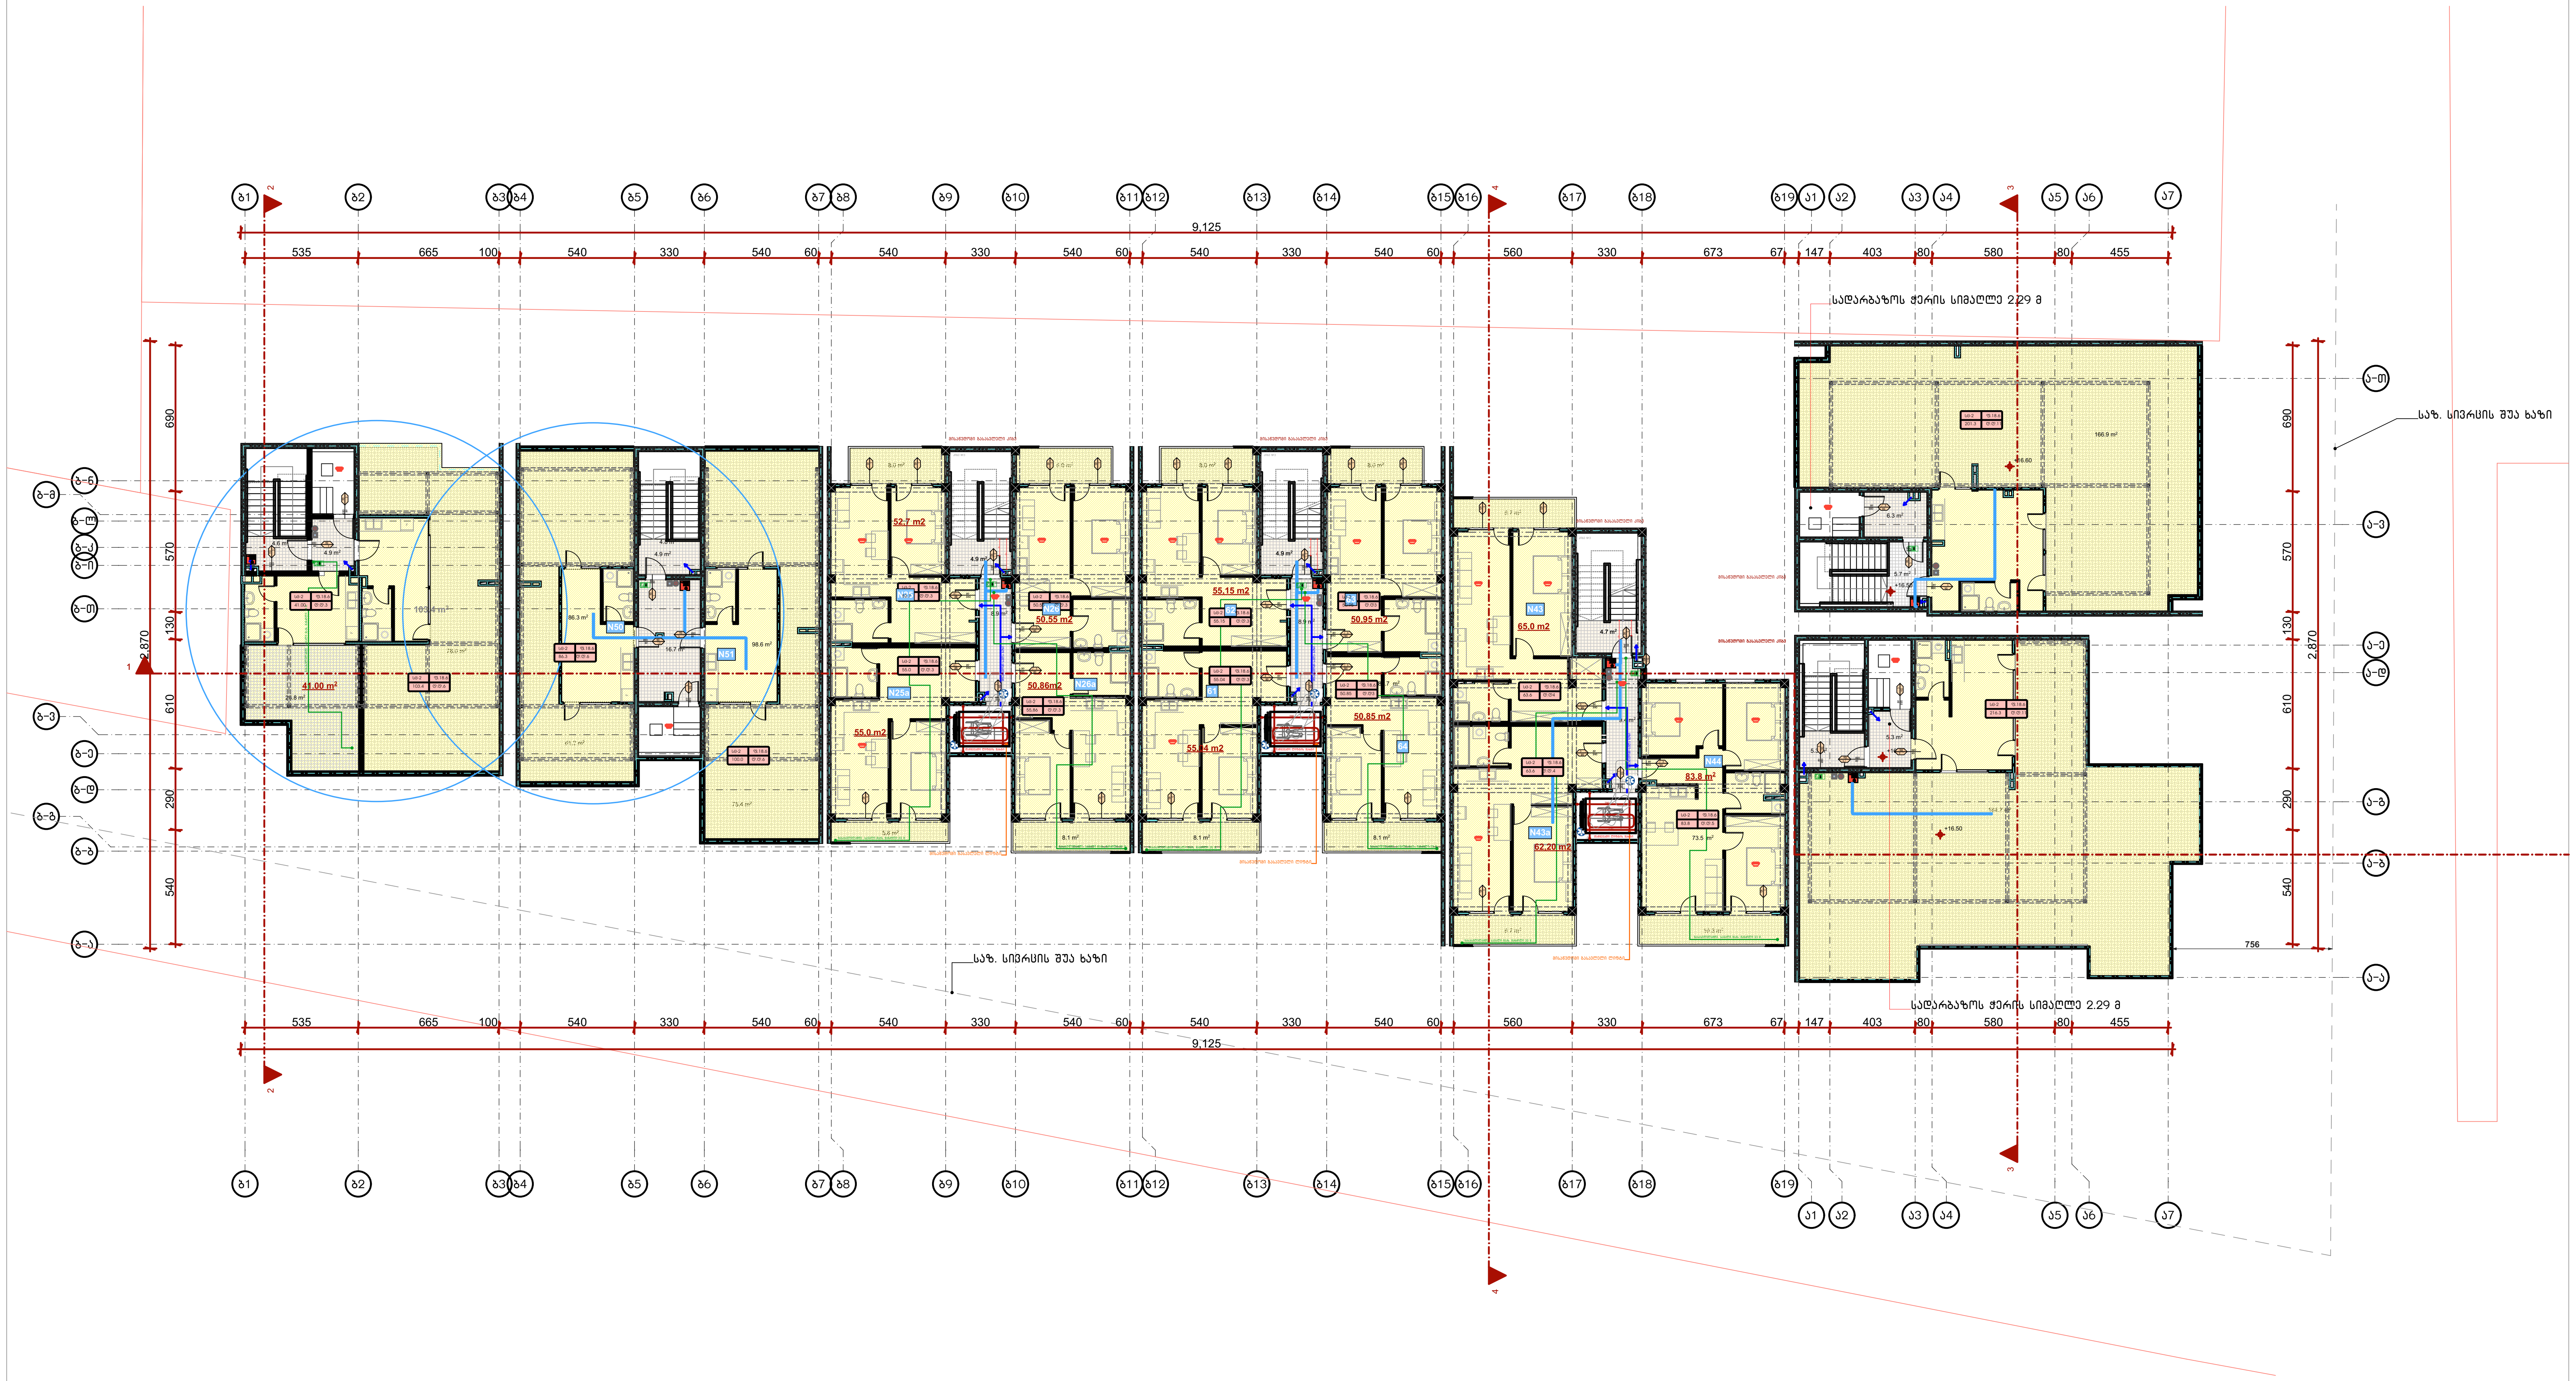

შენიშვნები:

ყველა ნაშვერი არაწვადია
სახანძრო სისტემები პროექტში ასახულია პირობითად და
რაოდენობა დაზუსტდება შესაბამის სტანდარტს მორგებული საინჟინრო დოკუმენტაციის დამუშავებისას

ფორმატი	დაკვეთა №	ფაილის სახელი
ა-1	-	-

ექსპლიკაცია:

კროკები

შენიშვნები

ზომები მოცემული სანტიმეტრებში

ნიშნულები მოცემულია მეტრებში

დამკვეთი:	შპს "ქოზი ჰოუმ თბილისი"

შპს "ქოზი ჰოუმ თბილისი" - ს
საკუთრებაში არსებულ მიწის ნაკვეთზე
ს.კ 01.10.07.007.094

მრავალბინიანი საცხოვრებელი სახლის

არქიტექტურული ნაწილი

არქიტექტურა

თანამდებობა	გვარი/ხელმოწერა
მთ. არქიტექტექტ.	ი. მირცხულავა
თანაავტორი	თ. კიკნაძე

ნახაზი

გეგმა 16.50 ნიშნული

მასშტაბი 1 : 100	თარიღი 24/02/2020	
სტადია	ფურცლები	ფურცელი
პროექტი	-	-

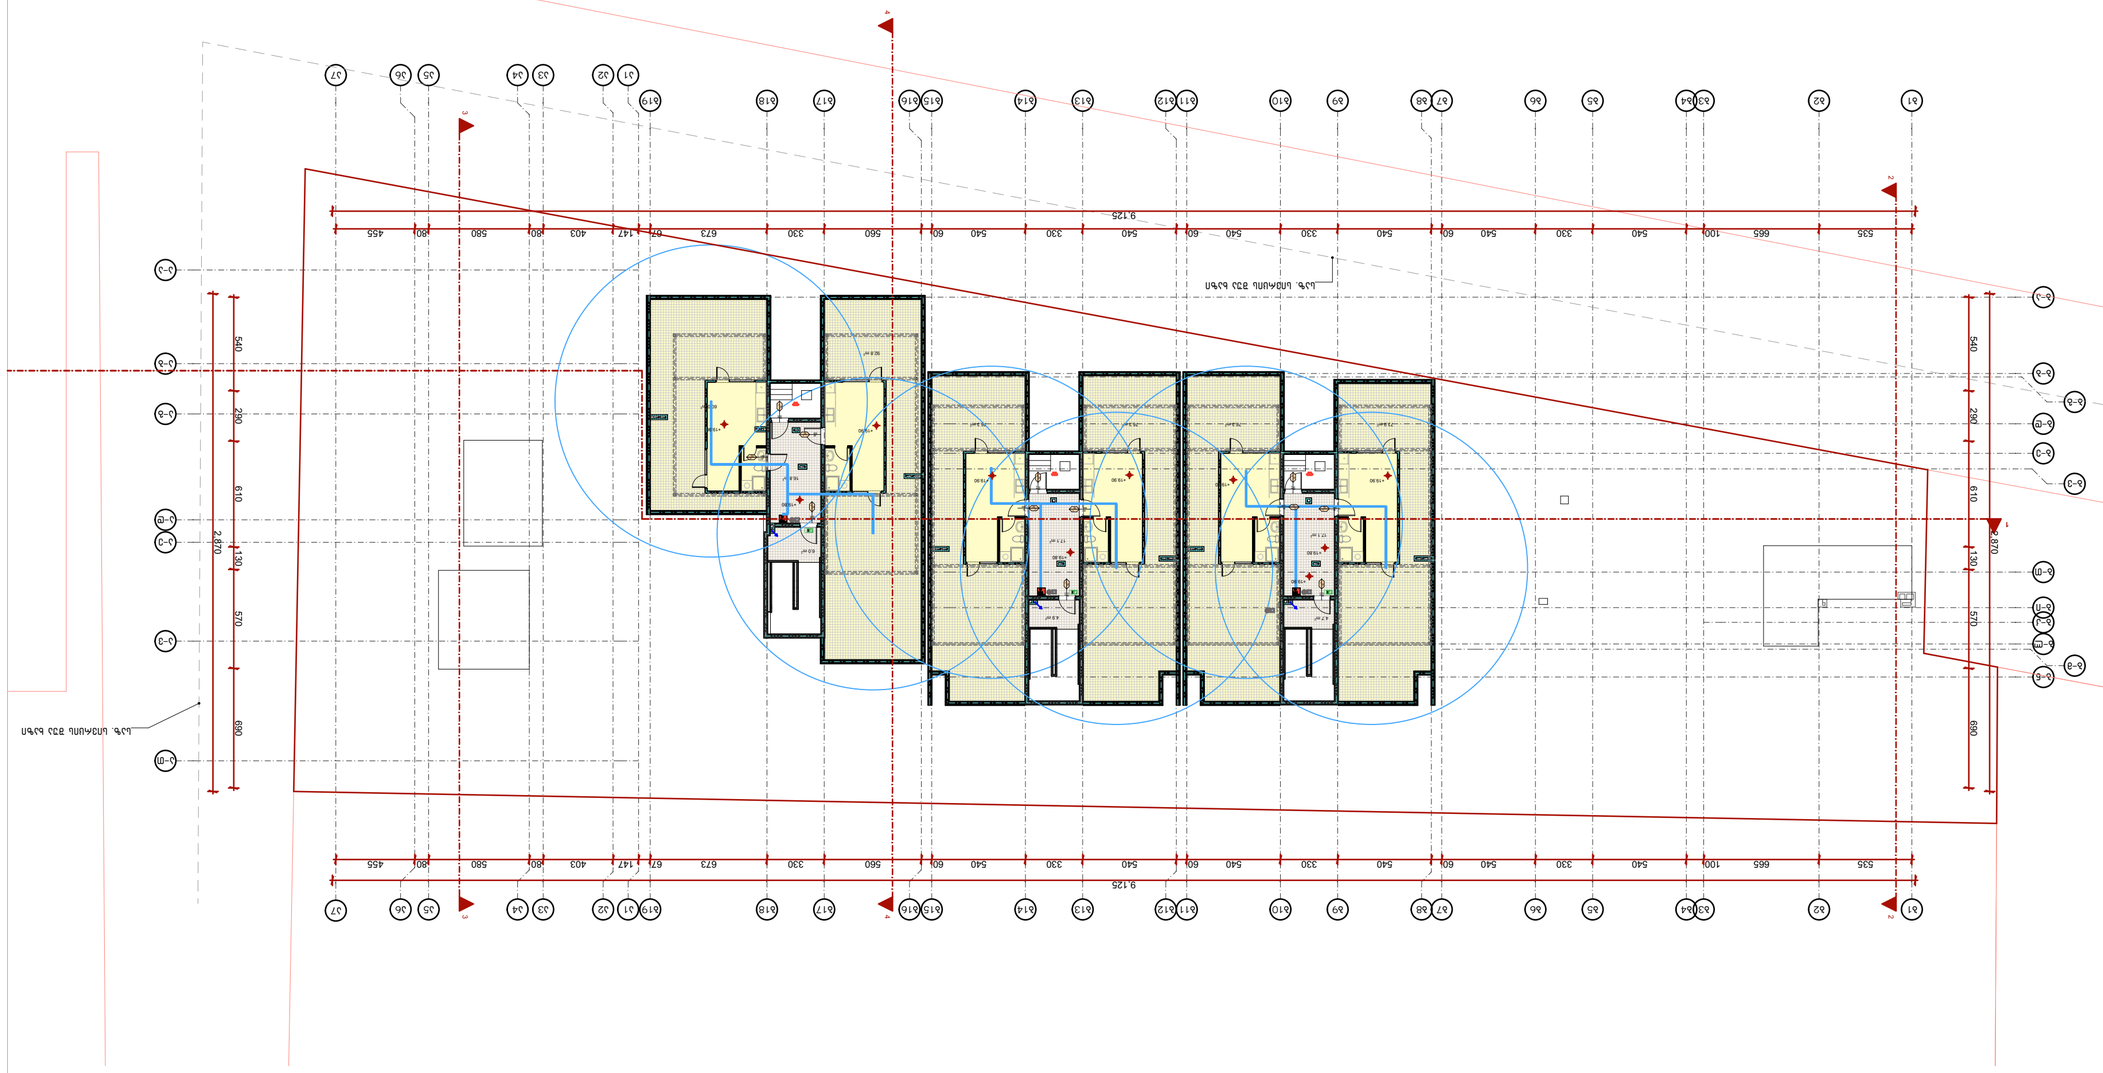









გადახურვის გეგმა

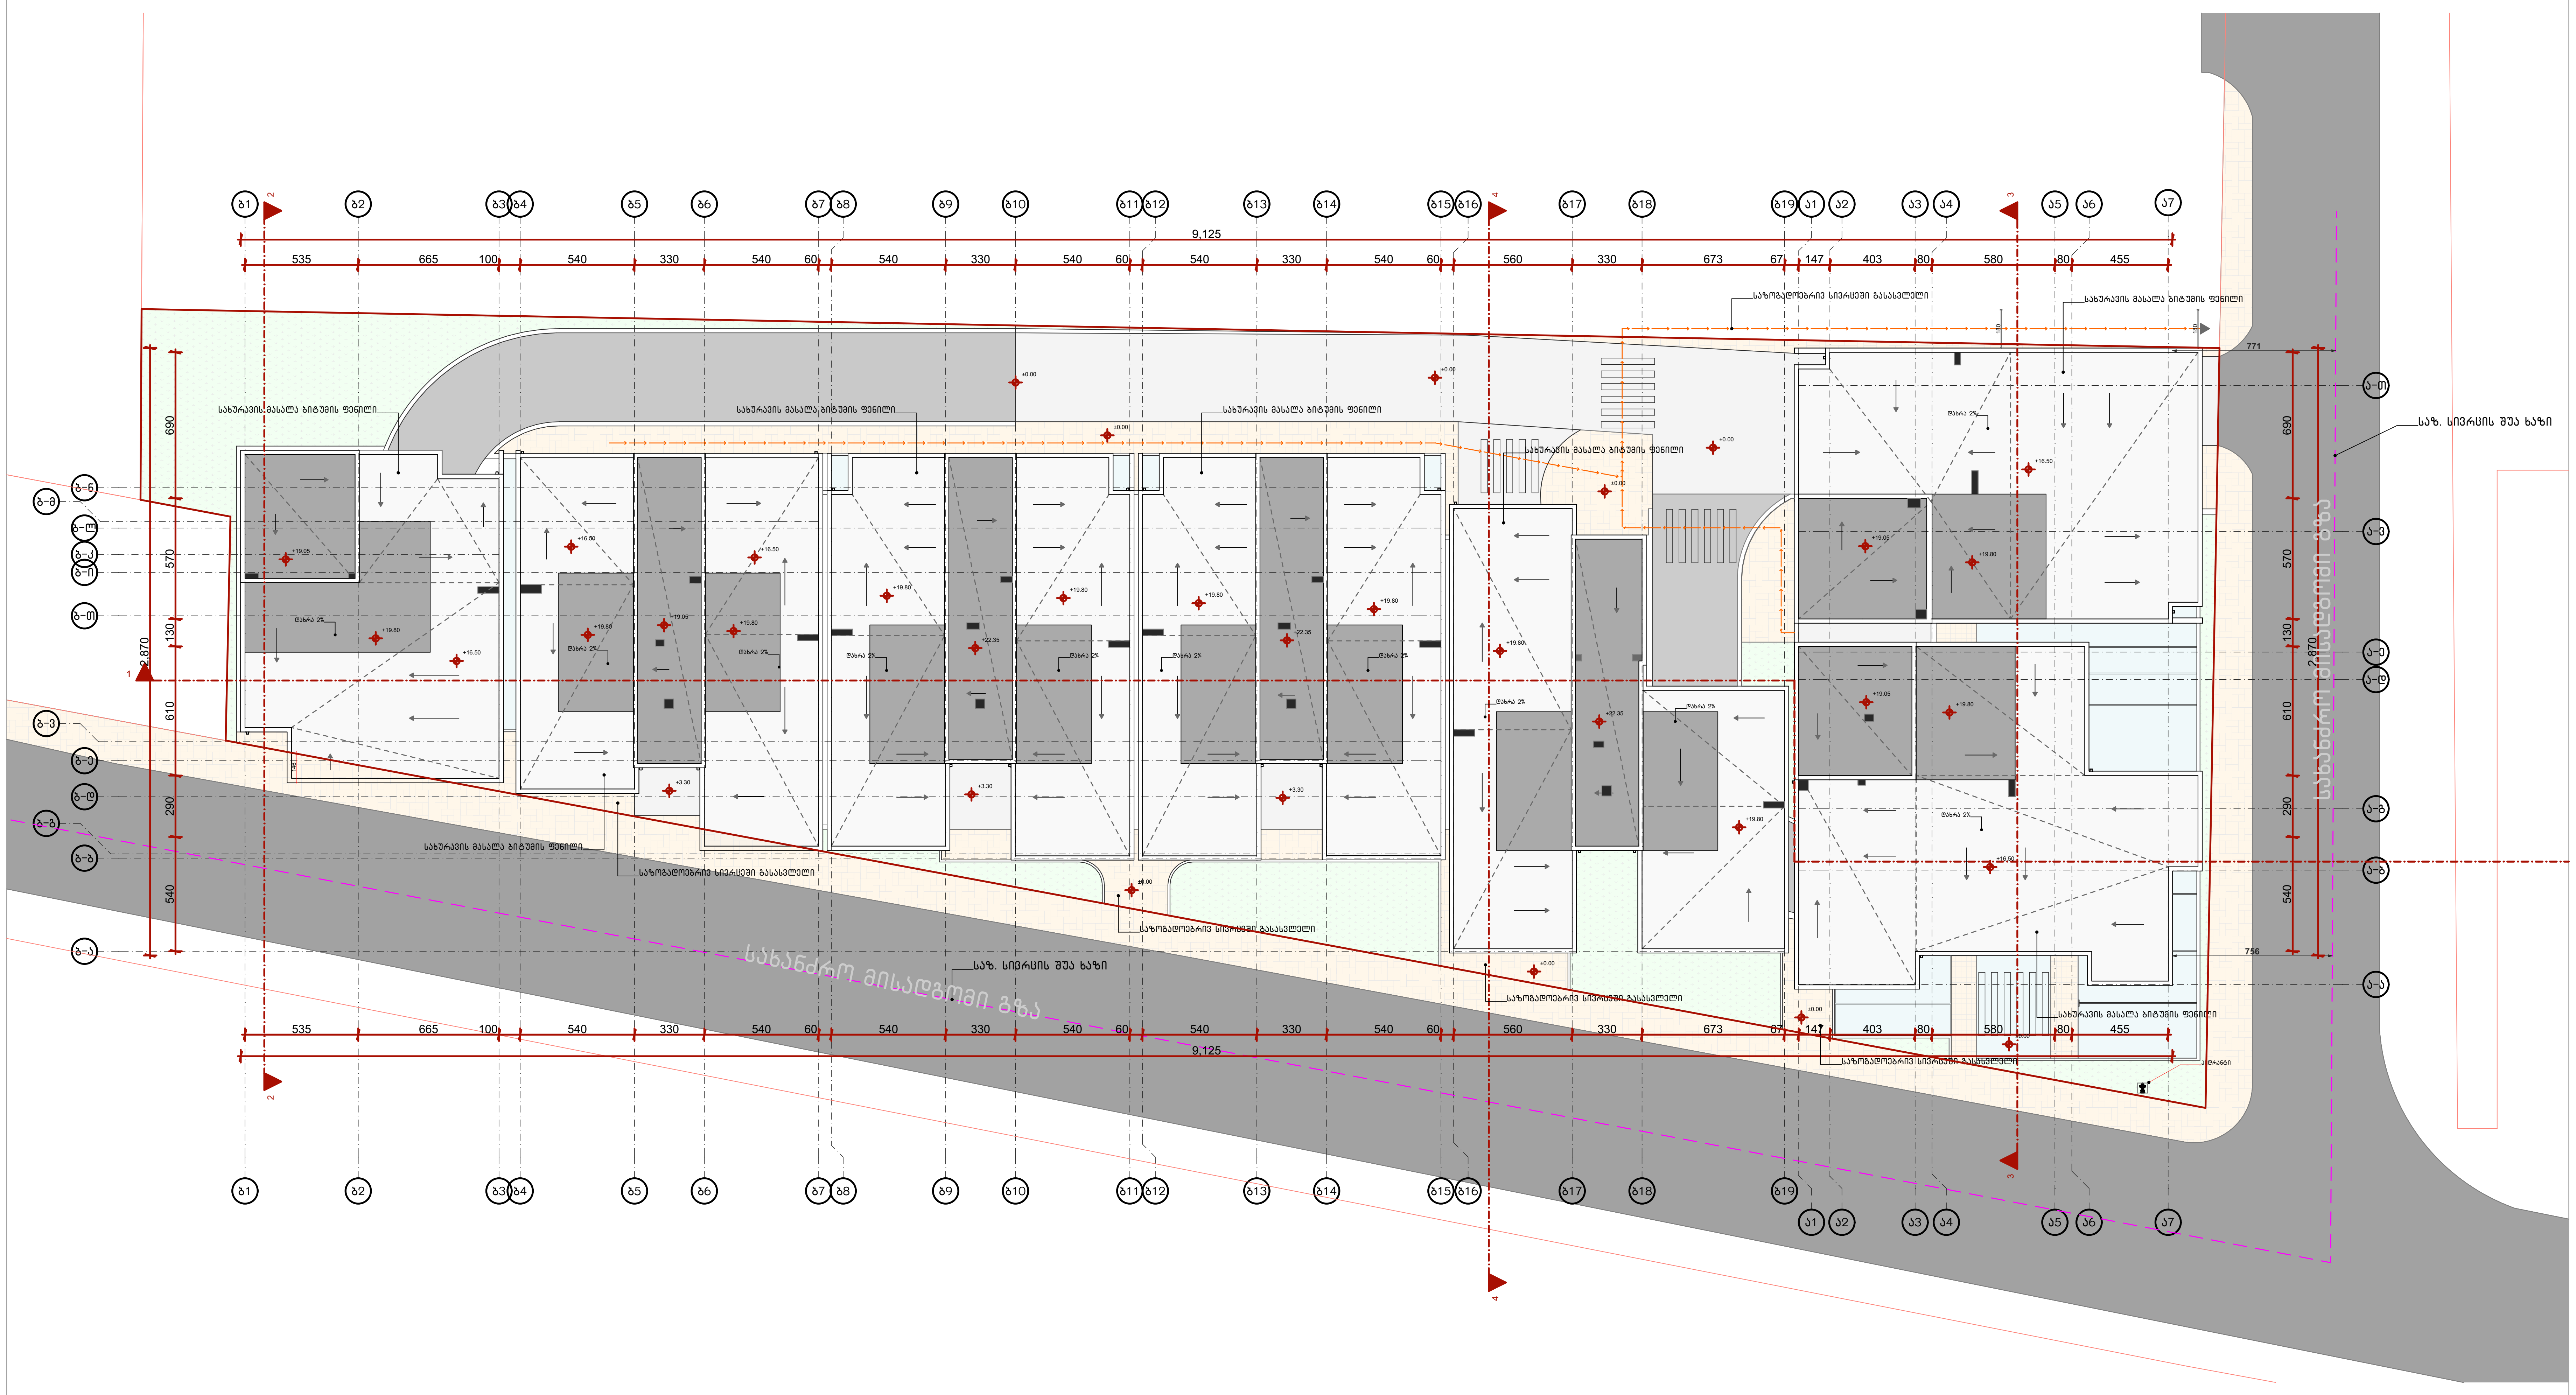

შენიშვნები:

ყველა ნაშვერი არაწვადია
სახანძრო სისტემები პროექტში ასახულია პირობითად და
რაოდენობა დაზუსტდება შესაბამის სტანდარტს მორგებული საინჟინრო დოკუმენტაციის დამუშავებისას

ფორმატი	დაკვეთა №	ფაილის სახელი
ა-1	-	-

ექსპლიკაცია:

კროკები

შენიშვნები

ზომები მოცემული სანტიმეტრებში

ნიშნულები მოცემულია მეტრებში

დამკვეთი:	შპს "ქოზი ჰოუმ თბილისი"

შპს "ქოზი ჰოუმ თბილისი" - ს საკუთრებაში არსებულ მიწის ნაკვეთზე ს.კ 01.10.07.007.094

მრავალბინიანი საცხოვრებელი სახლის

არქიტექტურული ნაწილი

არქიტექტურა

თანამდებობა	გვარი / ხელმოწერა
მთ. არქიტექტექტ.	ი. მირცხულავა
თანაავტორი	თ. კიკნაძე

ნახაზი

გადახურვის გეგმა

მასშტაბი 1 : 100		თარიღი 24/02/2020
სტადია	ფურცლები	ფურცელი
პროექტი	-	-