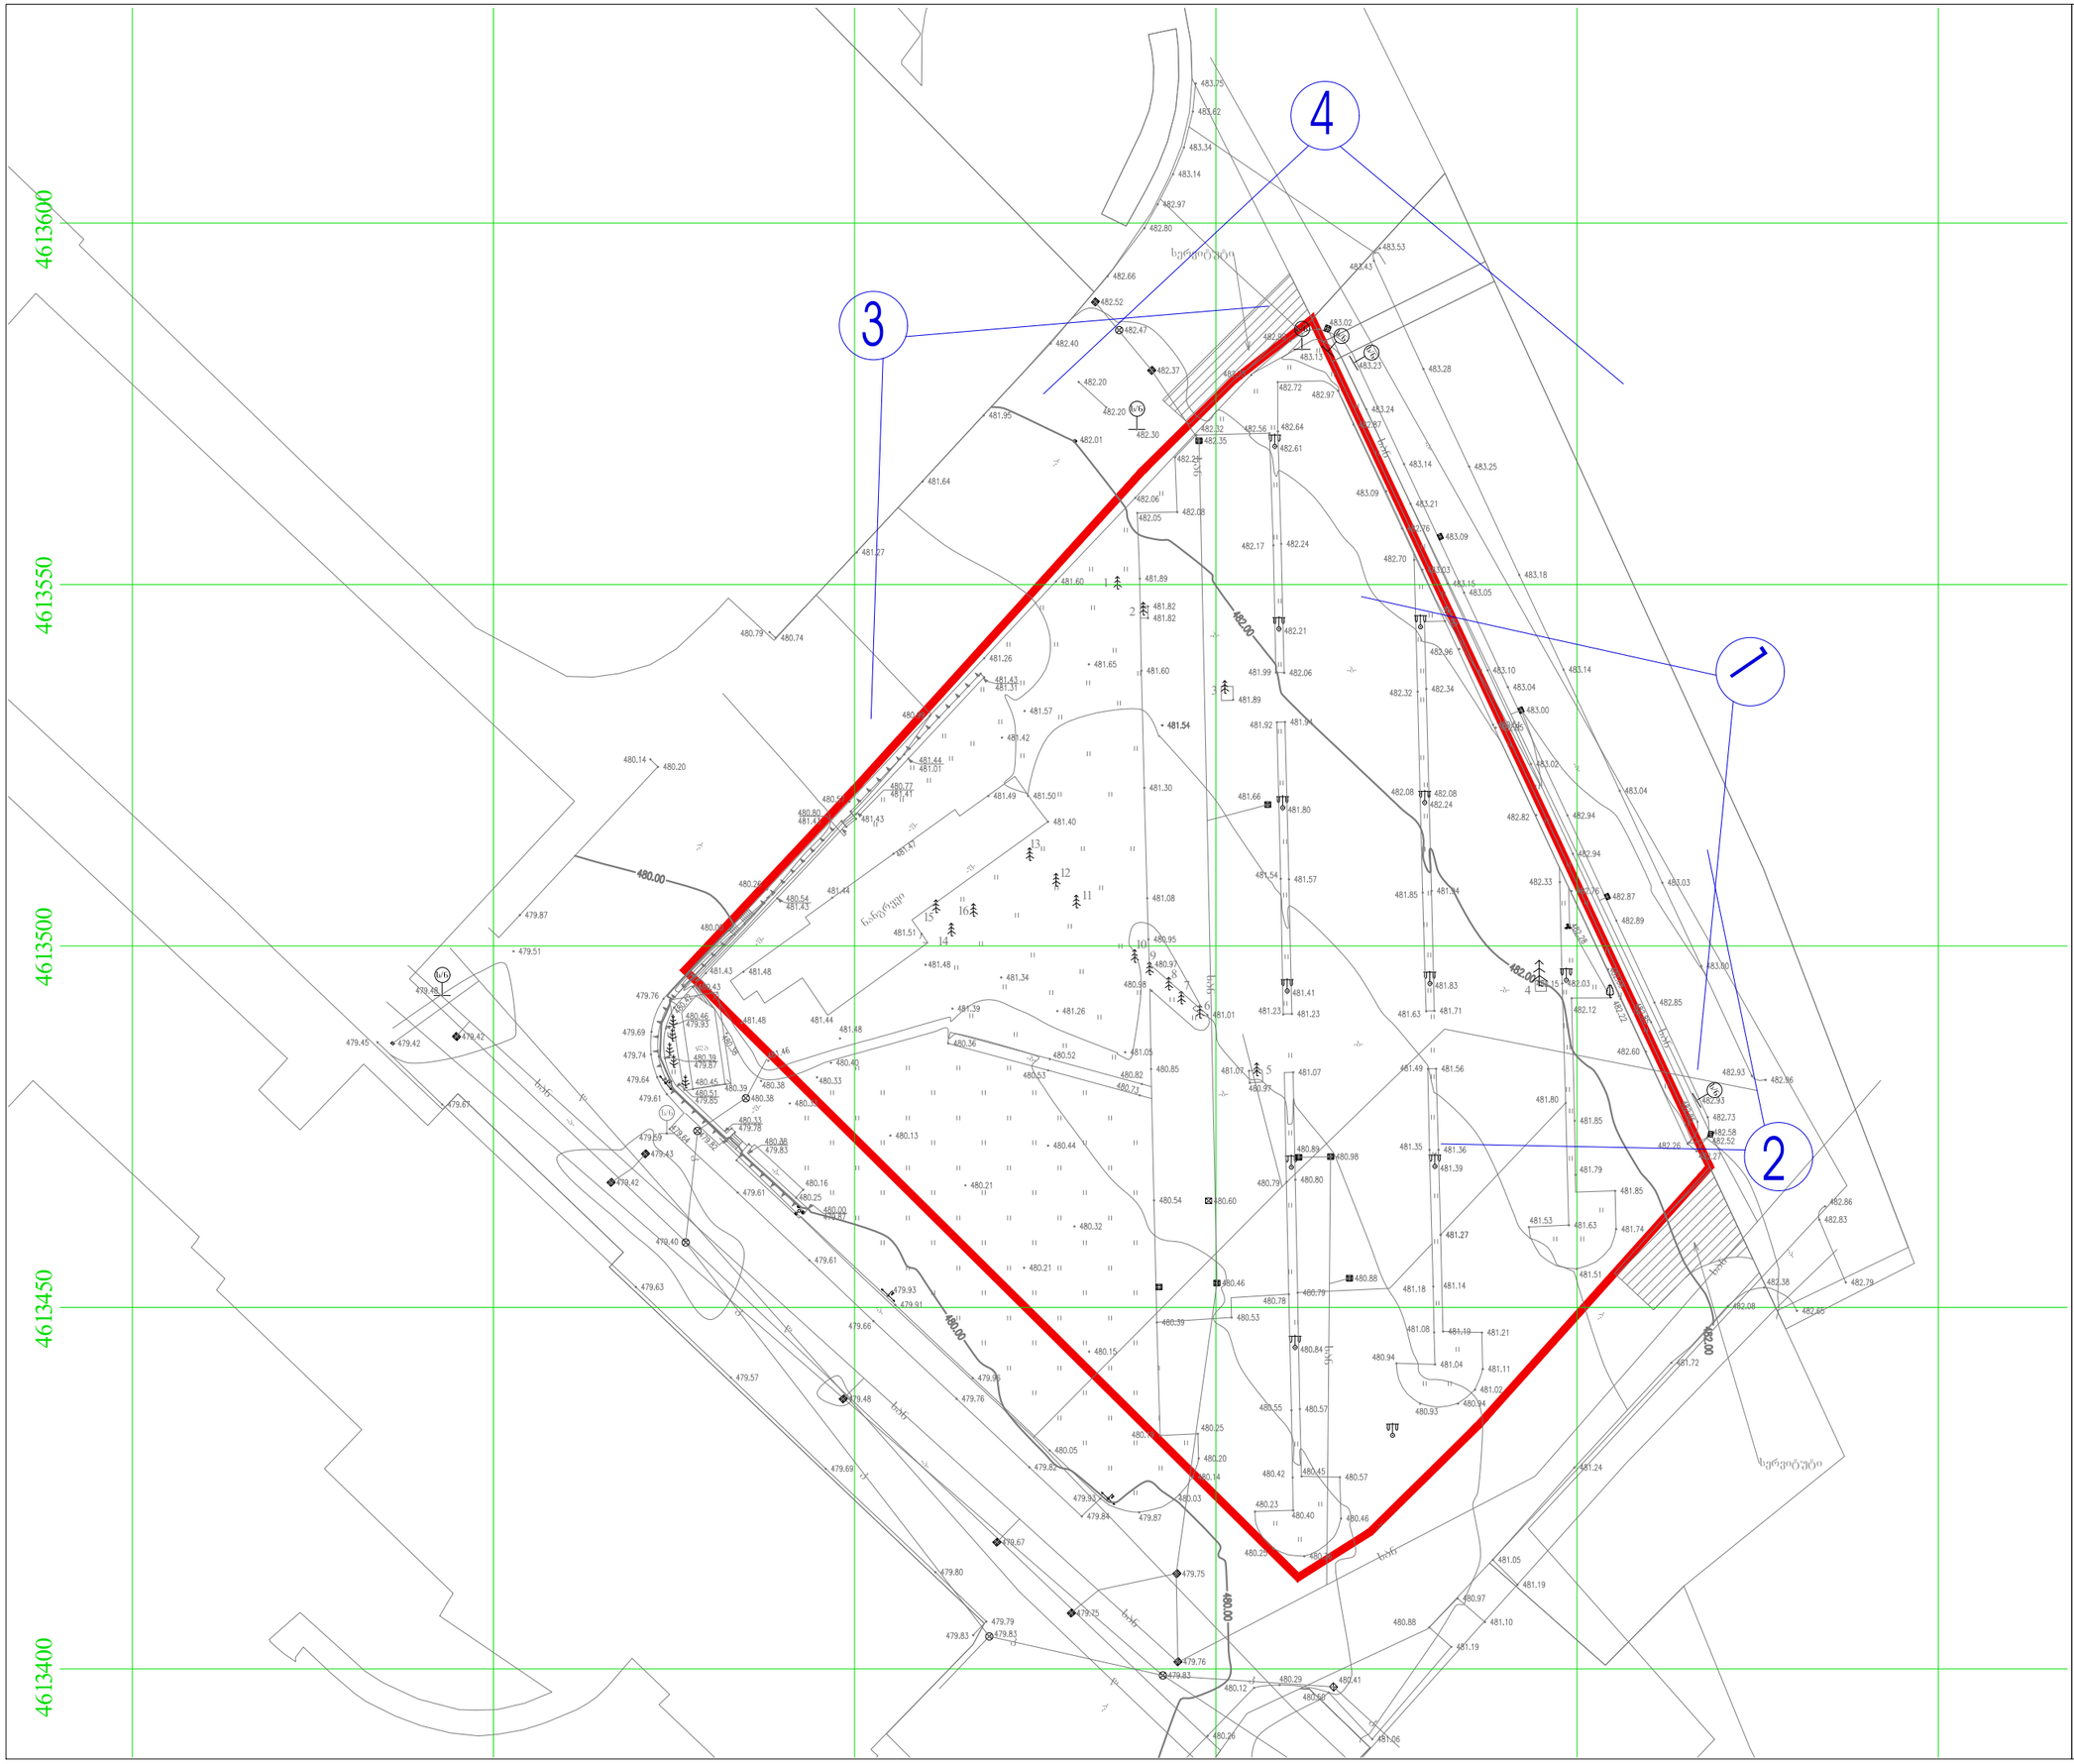

ARTSTUDIO PROJECT
. 3, ...
#4, 0179 : (+995 32) 91 52 54
– : info@artstudio.ge , artstudio_project@yahoo.com
www.artstudio.ge
Legal Address: G. Tabidze 3/5, 0105, Tbilisi, Georgia
Actual Address: Bageti, Tskneti Hightway, Z. Sakandelidze Str.#3
Metra Park settlement, Block # 4, 0179, Tbilisi, Georgia
Tel: (+995 32) 91 52 54
E-mail: info@artstudio.ge , artstudio_project@yahoo.com
www.artstudio.ge

:

Explication

საკადასტრო საზღვარი / Cadastral border

მრუნები / Earth

1 — სტრუქტურული ღერძი / Structural axis

H= 3.81 m. სიმაღლე იატაკიდან ჭერამდე
Heights from floor to ceiling

შენიშვნები:
NOTE

დამკვეთი:
CLIENT:
შ.პ.ს. ,,ფუჯინ სილქ ფროფერთის,,
(ს/კ 405273421) ,
ირაკლი ხვთისიაშვილი (პ/ნ 01030028410)
"FUJIN SILK PROPERTIES" LLC,
identification number 405273421, Irakli Khvtisiashvili (p/n 01030028410)

პროექტი:
PROJEQT:
მრავალფუნქციური შენობა (სასტუმრო)
Multifunctional building (Hotel)

მისამართი:
ADDRESS:
ქ. თბილისი, აეროპორტი
(ს/კ 01.19.30.001.261)
airport, Tbilisi
(plot #01.19.30.001.261)

დირექტორი Director	ი.სალვინი	
მთ. არქიტექტორი Chief Architect	გ.სულაბერიძე	
სამუშაოს ჯგუფი Design team	გ. ალანდუაძე	
	გ.გეგეშიძე	

სათაური:
TITLE: არსებული სიტუაციის ფოტოები

მასშტაბი : SCALE:	1:100	თარიღი DATE	06.09.2022
ფაზა: PHASE:		ფურცელი : SHEET :	A-104

A1









არტსტუდიო პროექტი
შპს „არტსტუდიო პროექტი“, საქართველო, 0105, ქ. თბილისი, ზ. ჭავჭავაძის ქუჩა, N 2, მე-3 სართული, ოფისი 301
ფაქტიური მისამართი: ქ. თბილისი, ზ. ჭავჭავაძის გამზირი, N 40, 0179
ტელ: (+995 32) 91 02 54
ელ-ფოსტა: info@artstudio.ge , artstudio_project@yahoo.com
ვებ-გვერდი: www.artstudio.ge
Legal Address: G. Tabidze 3/5, 0105, Tbilisi, Georgia
Actual Address: Bagebi, Tsereteli Highway, 2, Tsereteli/Abo Str.40
Tbilisi, Georgia, Business Center, Floor 4, 0179, Tbilisi, Georgia
Tel: (+995 32) 91 02 54
E-mail: info@artstudio.ge , artstudio_project@yahoo.com
www.artstudio.ge

ფარგლები:
Explication

- მშენებლობის ფარგლების ზონა
  Building location zone
- საკადასტრო ნაკვეთის / Cadastral bo
- 1 — ტერიტორიული ერთეული / Structural u

შენიშვნები:
NOTE

დამკვეთი:
CLIENT:
შ.პ.ს. „ფუჯის სილკ ფროპერთიზ“,
(ს/კ 405273421),
ირაკლი ხვთისიაშვილის საკუთრებაში (ს/ნ 0103002841(
"FUJIN SILK PROPERTIES" LLC,
identification number 405273421, Irakli Khvtisiashvili (p/n
0103002810)

პროექტი:
PROJECT:
მრავალფუნქციური შენობა (სასტუმრო)
Multifunctional building (Hotel)

მისამართი:
ADDRESS:
ქ. თბილისი, აეროპორტი
(ს/კ 01.19.30.001.261)
airport, Tbilisi
(plot #01.19.30.001.261)

დირექტორი Director	ი.ასათიანი	
მთ. არქიტექტორი Chief Architect	ბ.ასათიანი	
პროექტის ჯგუფი Design team	ზ.ასათიანი	
	მ. მარგიანიძე	

ნახაზის:
TITLE:
არსებული სიტუაციის ფოტოები

მასშტაბი: SCALE:	თარიღი DATE 06.10.2023
ეტაპი PHASE	ფურცლის: SHEET: A-101