

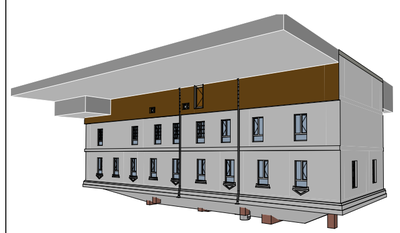










ჭრილი 3-3 მ.1:100



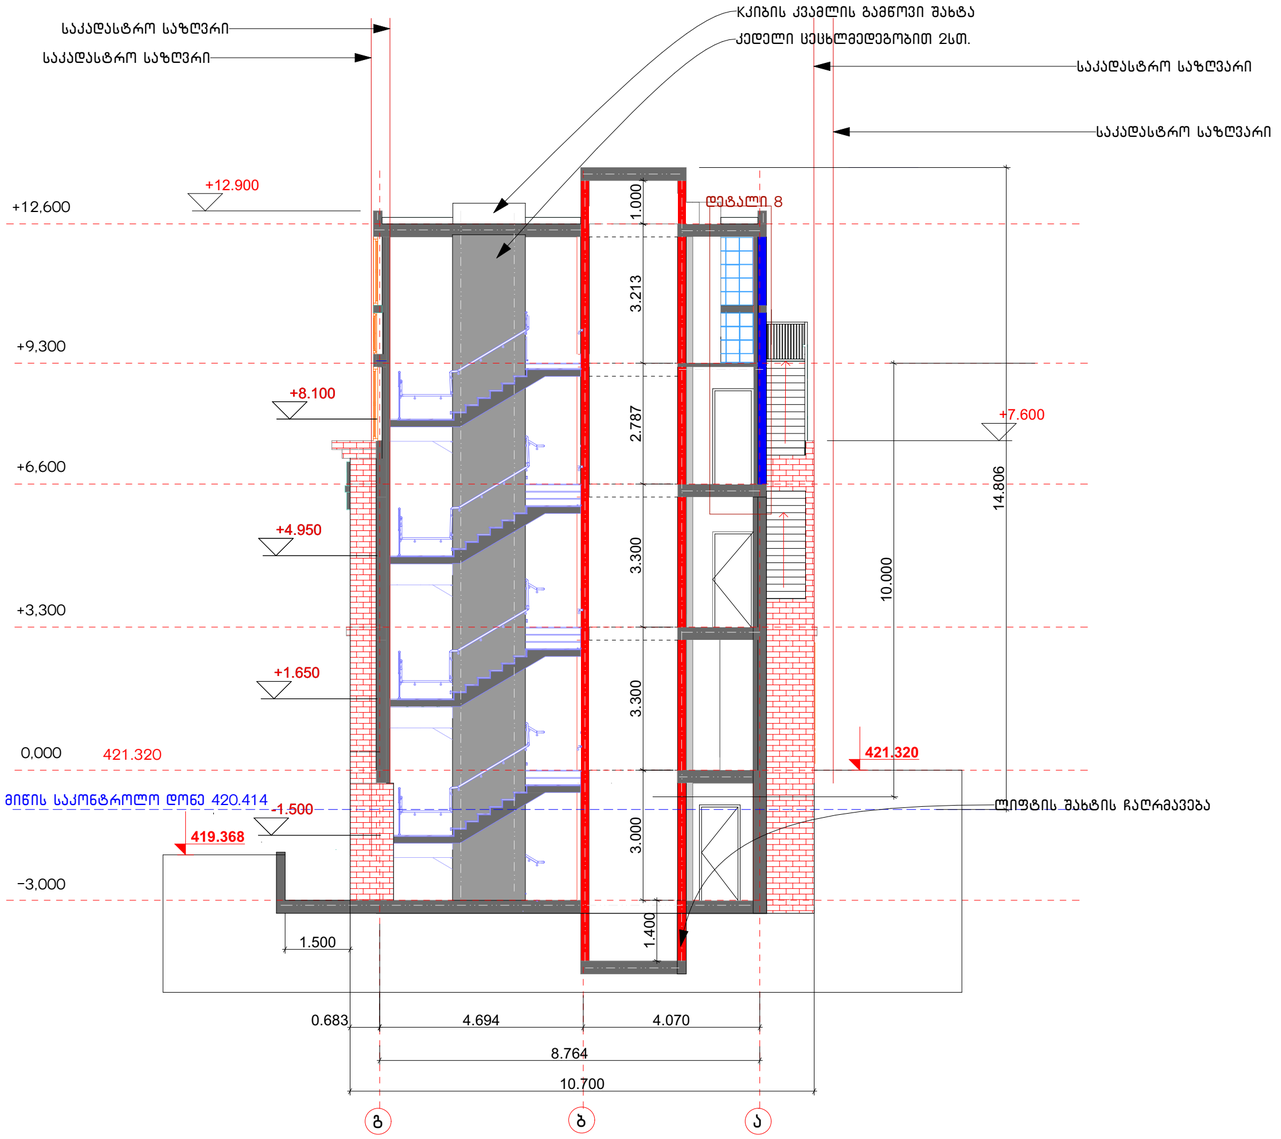

ს.კ 01.17.01.122.008				
ფუნქცია	სასტუმრო			
მისამართი	ქ.თბილისი ქეთევან წამებულის გამზირი			
დამკვეთი	შპს სებო დიტო კარტნიორები			
დასახელება	სახელი,გვარი	ხელმოწერა		
პროექტის ავტორი	ნ.სებისკვერაძე			
პროექტის ავტორი	დ.ელიკაშვილი			
შემსრულებელი	შპს საინჟინრო ჯგუფი			
დასახელება	სახელი,გვარი	ხელმოწერა		
	გ.მაისურაძე			
	დ.ტაბატაძე			
სულ. ფურცელი	ფურც. N	სტადია	ფორმატი	თარიღი
	ა-2	პროექტი	3	














ჭრილი 1-1 მ.1:100



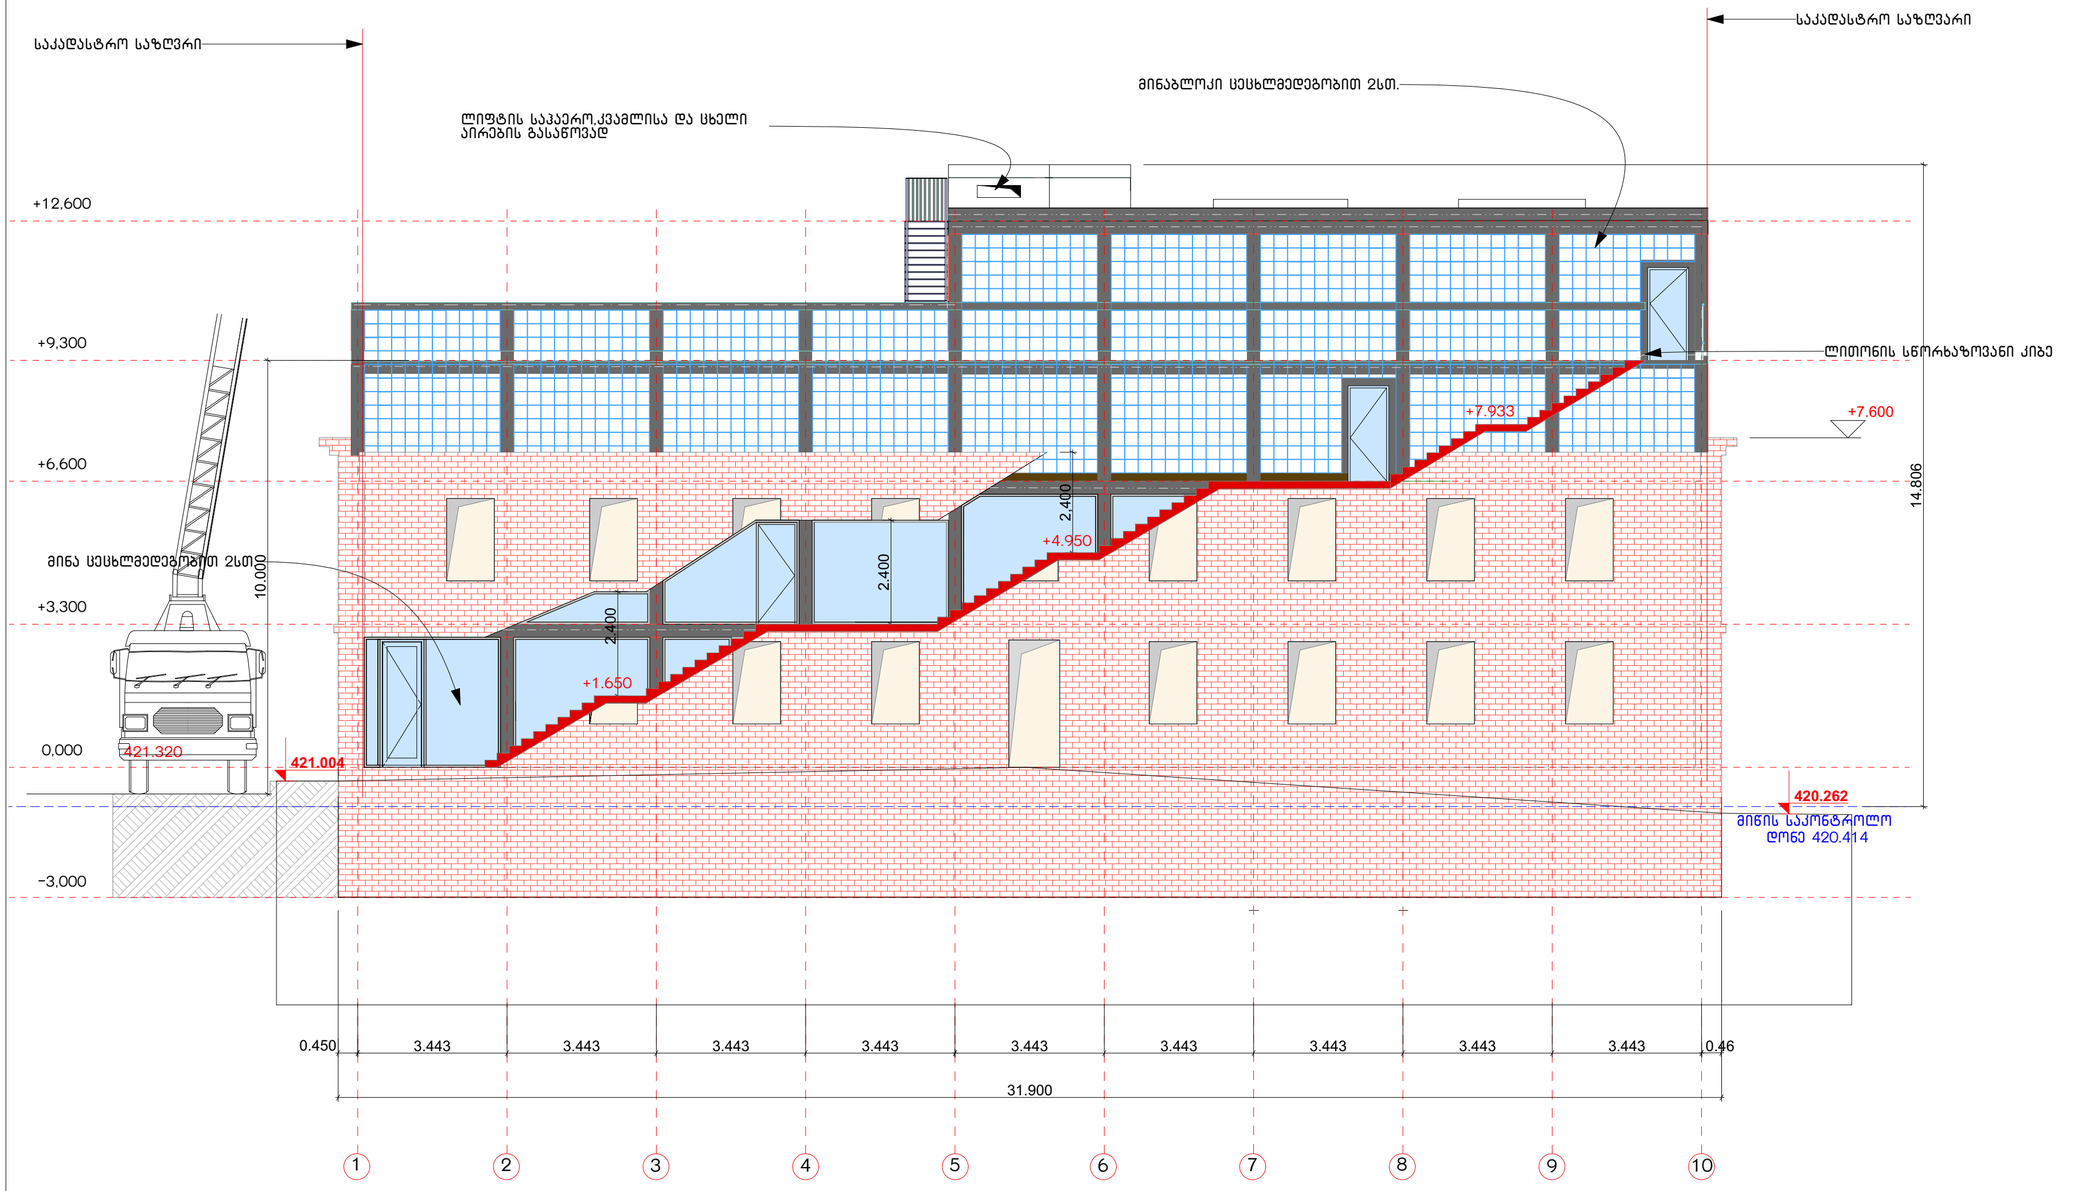

შენიშვნა: „1-10 ღერძებში განთავსებული კიბე მისი ქვედა სივრცისგან გამიჯნულია 2 საათიანი ცეცხლმედეგობის კონსტრუქციული წყობით“.

ს.კ 01.17.01.122.008				
ფუნქცია	სასტუმრო			
მისამართი	ქ.თბილისი ქეთევან წამებულის გამზირი			
დამკვეთი	შპს სებო დიტო პარტნიორები			
დასახელება	სახელი,გვარი	ხელმოწერა		
პროექტის ავტორი	ნ.სებისკვერაძე			
პროექტის ავტორი	დ.ელიკაშვილი			
შემსრულებელი	შპს საინჟინრო ჯგუფი			
დასახელება	სახელი,გვარი	ხელმოწერა		
	გ.მაისურაძე			
	დ.ტაბატაძე			
სულ ფურცელი	ფურც. N	სტადია	ფორმატი	თარიღი
	ა-2	პროექტი	3	