Gocha Gelashvil

საპროექტო წინადადება

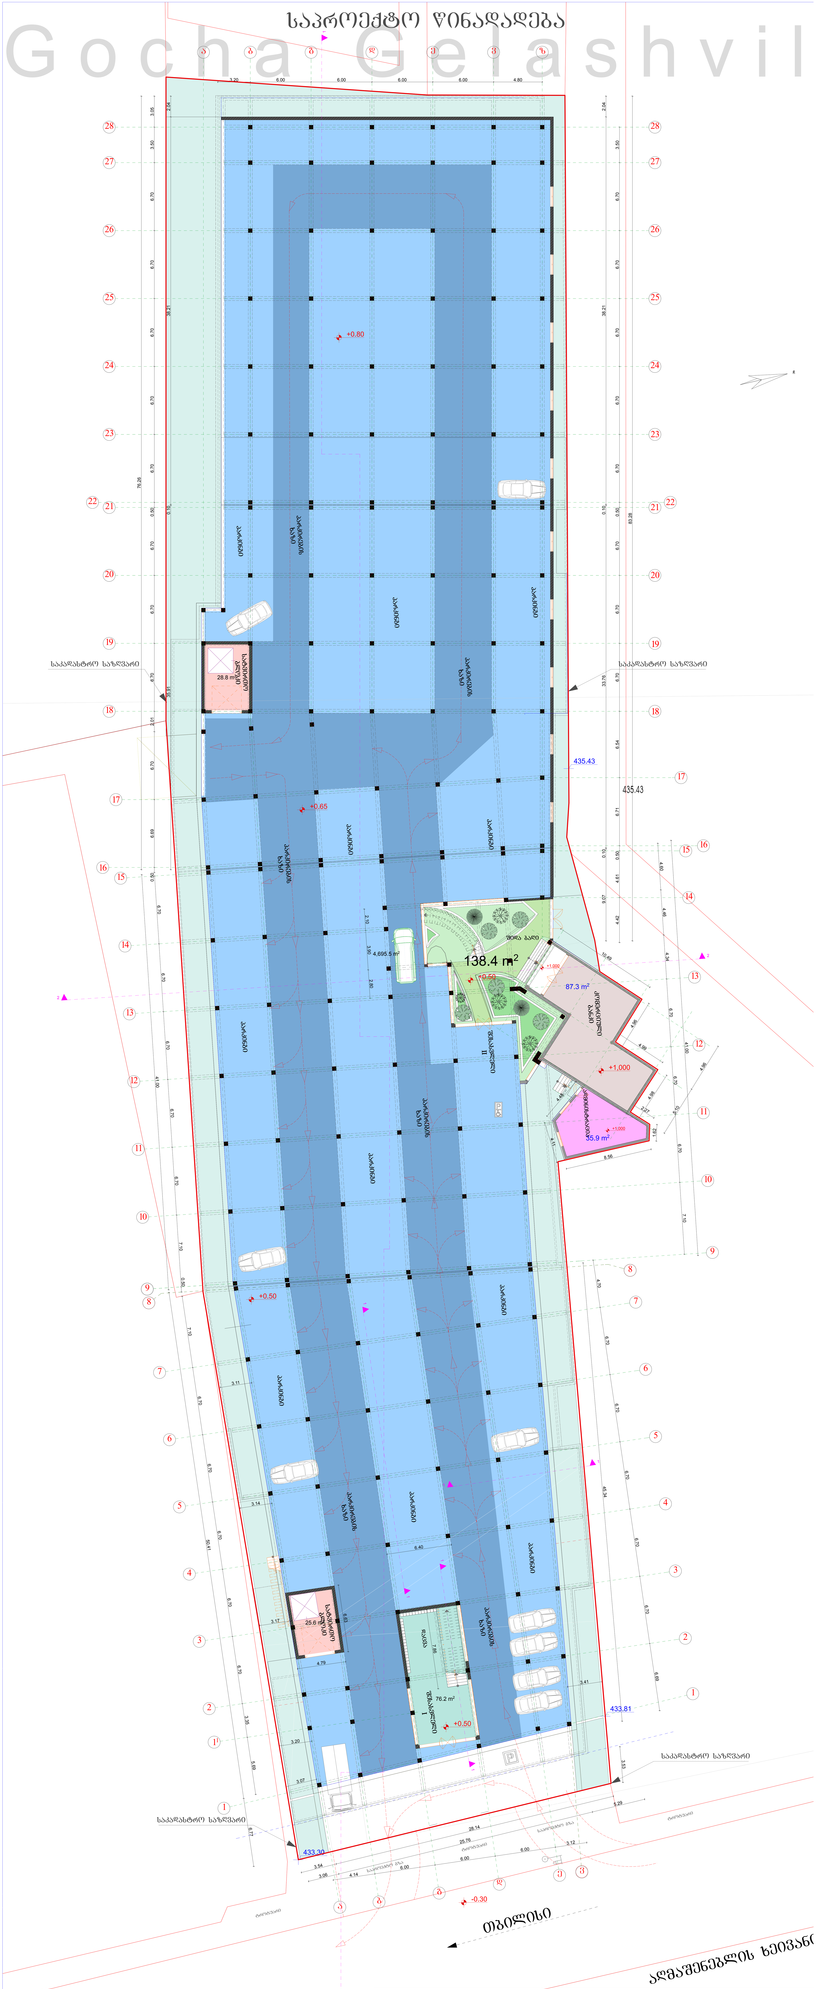
+0.80
+0.65
+0.50
-0.30
138.4 m²
87.3 m²
55.9 m²
76.2 m²
435.43
433.81
433.32
საპარკინგე ადგილი
ბაღი
ფიჭა ბაღი
ტერასა II
ტერასა III
საპარკინგო ბაზა
საპარკინგო ბაზა
საპარკინგო ბაზა

Gocha Gelashvi

საპროექტო წინადადება

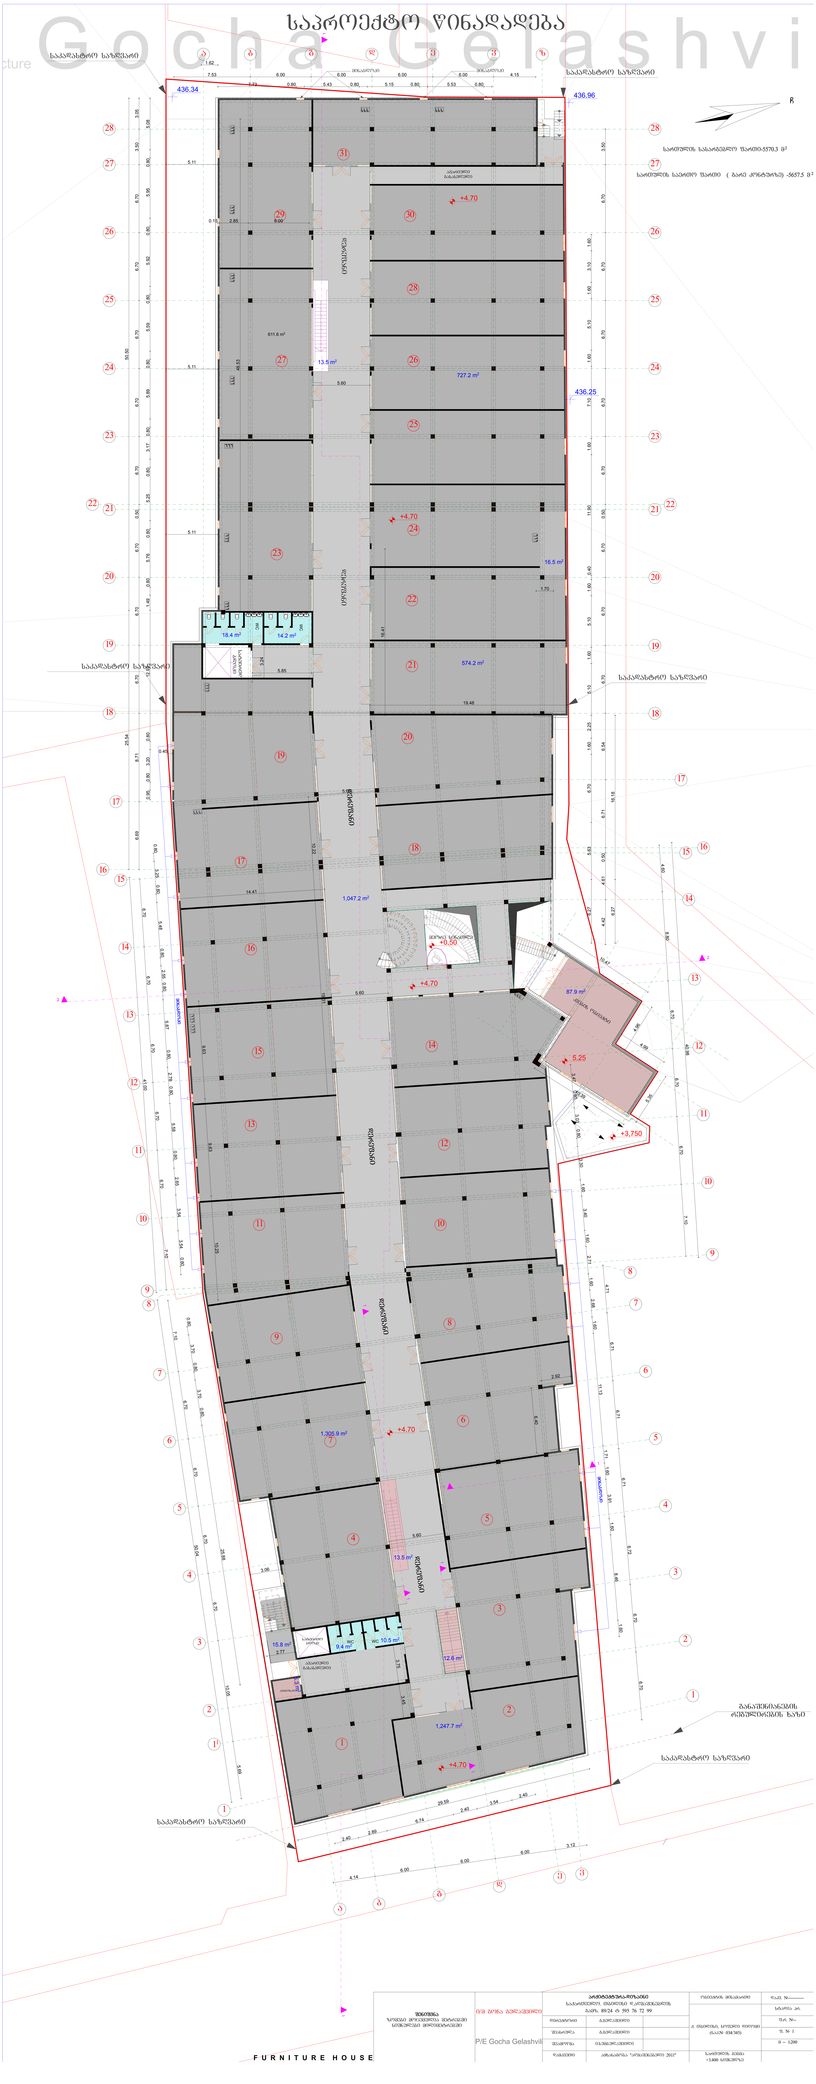
436.34
436.96
436.25
+4.70
+0.50
+3.750
5.25
1,047.2 m²
1,305.9 m²
1,247.7 m²
727.2 m²
574.2 m²
611.6 m²
87.9 m²
18.4 m²
14.2 m²
16.5 m²
13.5 m²
15.8 m²
12.6 m²
WC 10.5 m²
WC 9.4 m²
მთავარი შესასვლელი
მთავარი

Gocha Gelashvi
itecture

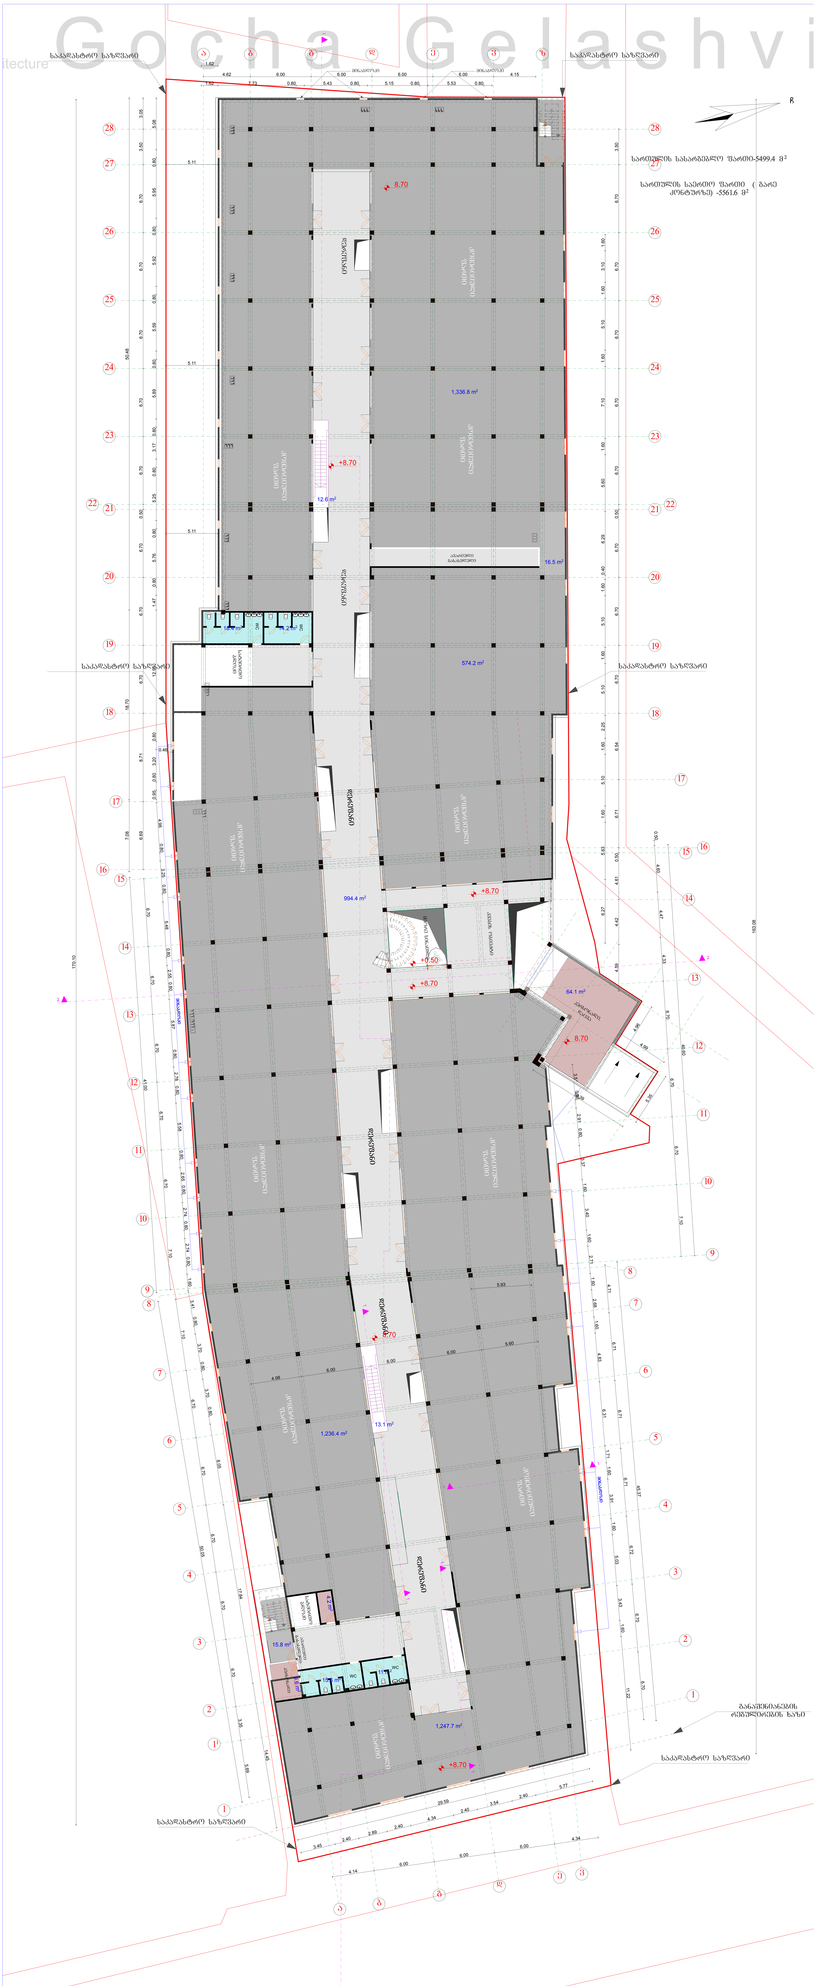

			ფურც. №—
			ს. N 2
			მ — 1:200

Gocha Gelashvi
itecture

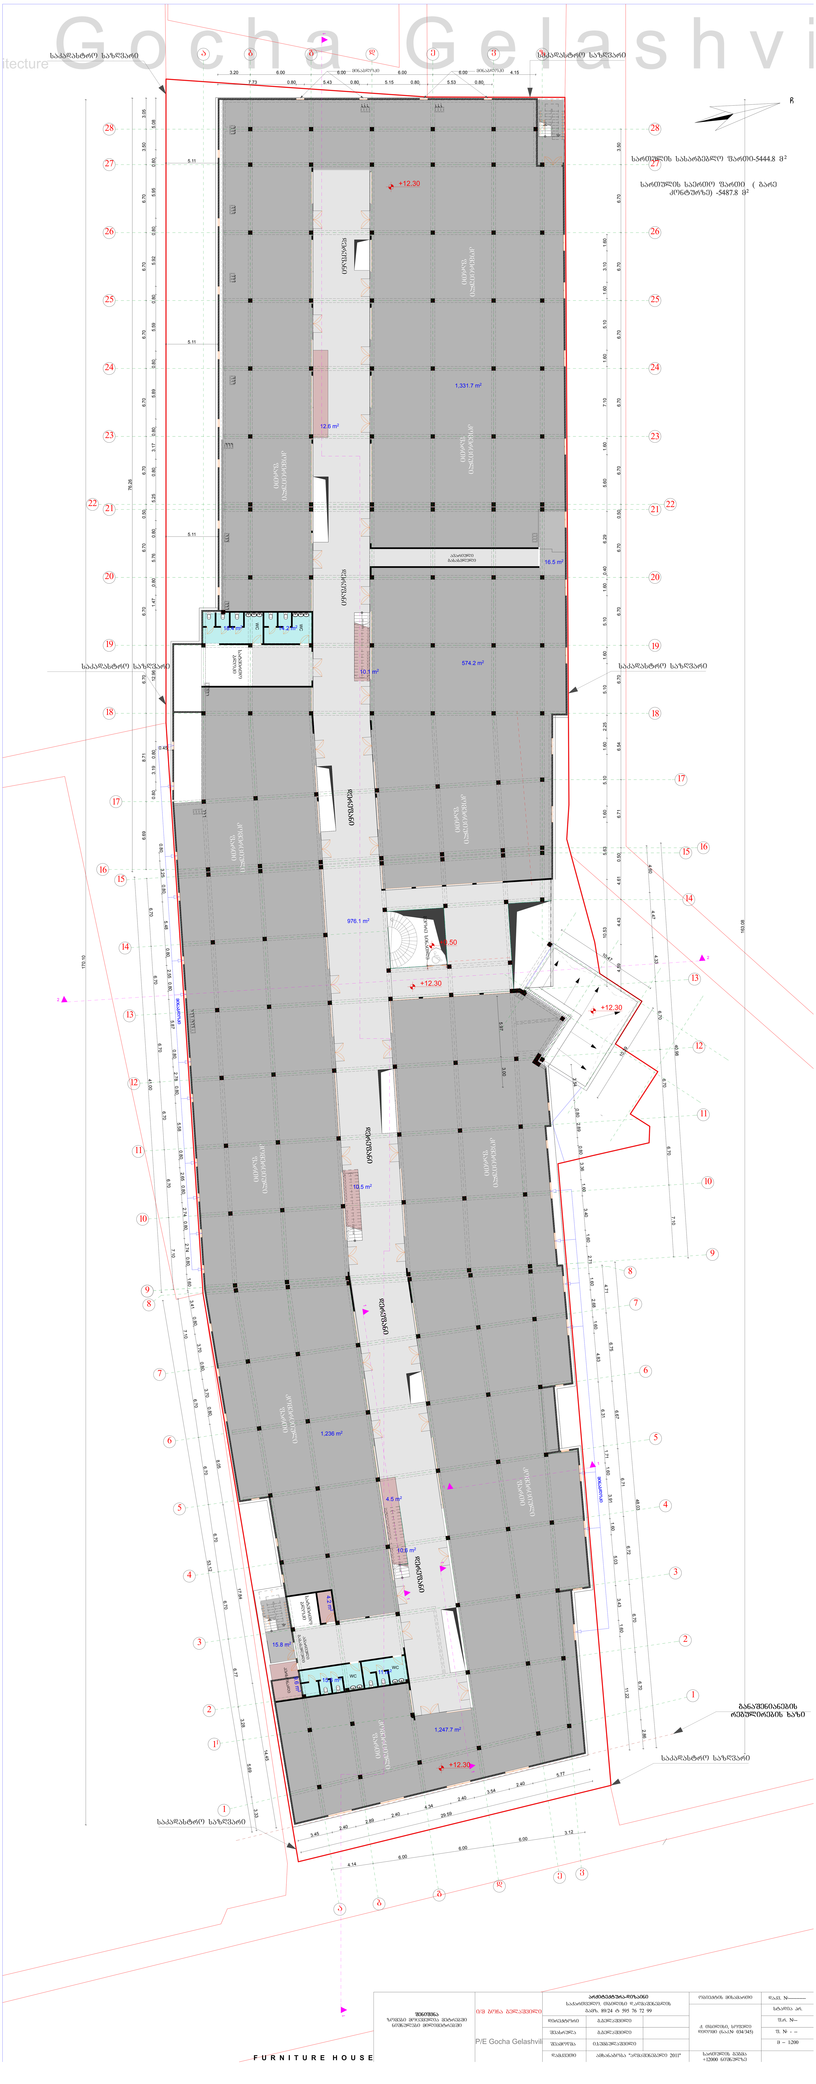
N
სარეგისტრაციო ფართობი-5444.8 მ²
საერთო სასარგებლო ფართი (გარე პრიმენტის) -5487.8 მ²
+12.30
+12.50
1,331.7 m²
574.2 m²
976.1 m²
1,236 m²
1,247.7 m²
12.6 m²
16.5 m²
10.3 m²
12.5 m²
4.5 m²
10.3 m²
15.8 m²
სველი წერტილი
სველი წერტილი
სველი წერტილი

Gocha Gelashvi
itecture

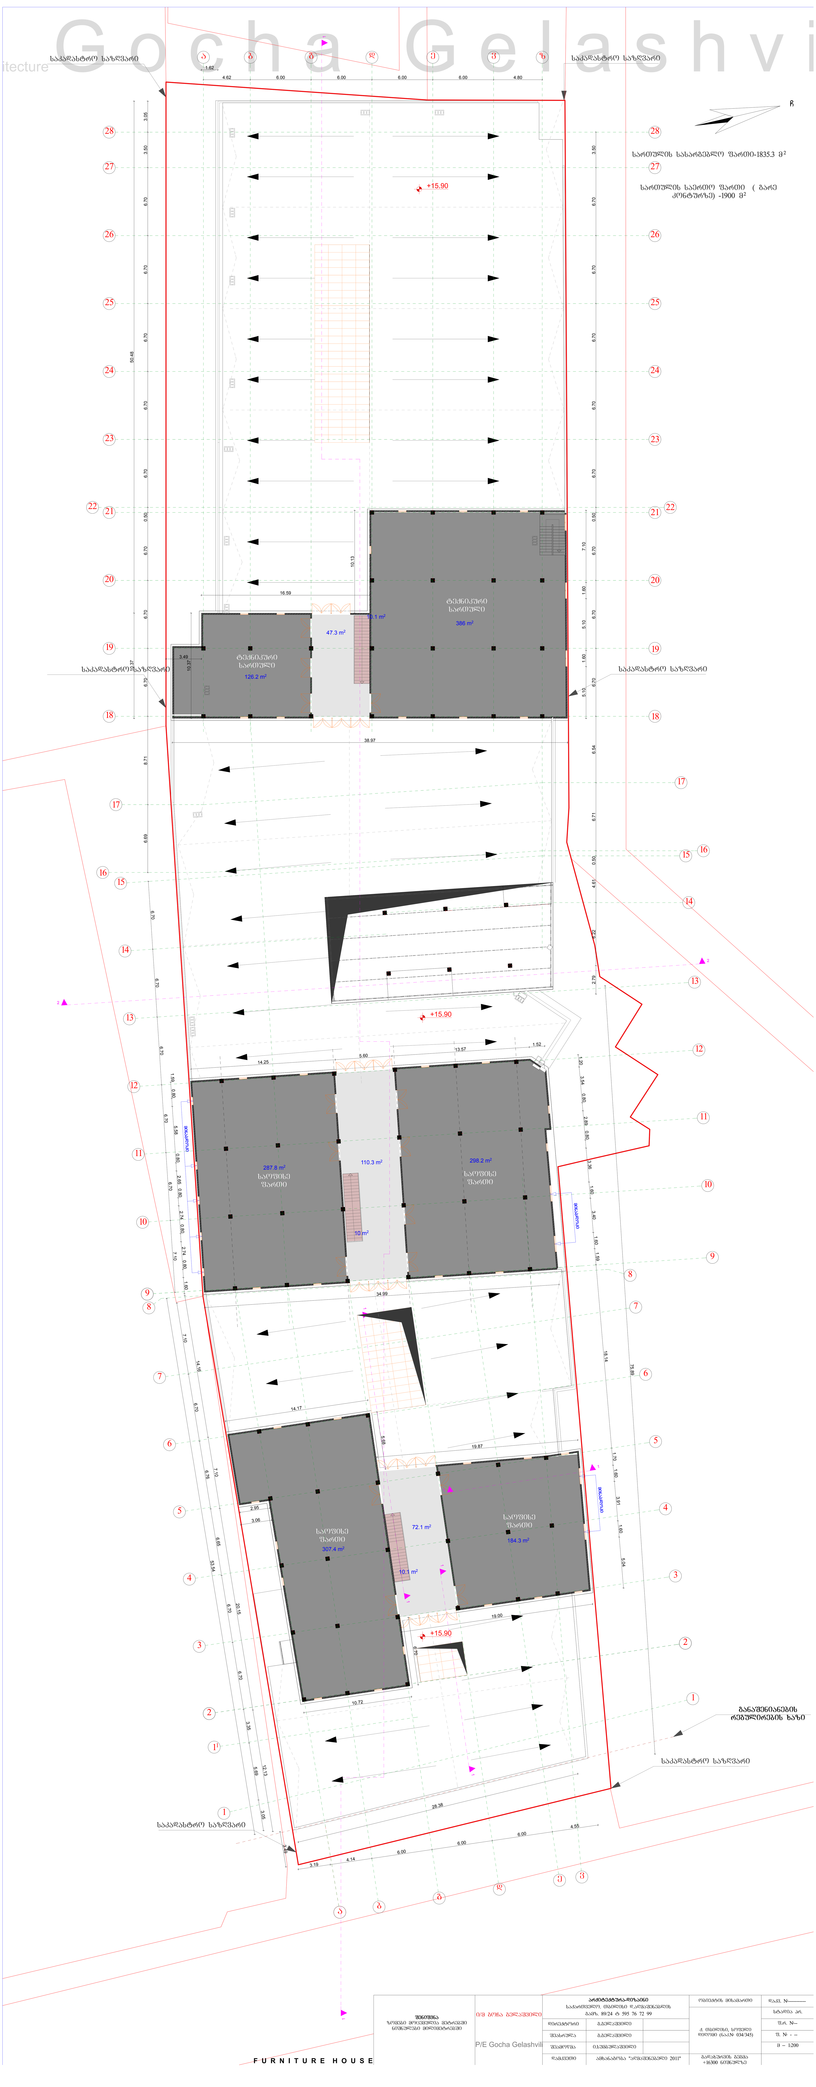

FURNITURE HOUSE

შენიშვნა ზომები მოცემულია მეტრებში ნიშნულები მილიმეტრებში	ი/მ გოჩა გელაშვილი P/E Gocha Gelashvili	**არქიტექტურა-დიზაინი** საქართველო. თბილისი დ.აღმაშენებლის გამზ. 89/24 ტ 595 76 72 99		ობიექტის მისამართი	დაკვ. №-----------
		დირექტორი	გ.გელაშვილი	ქ. თბილისი, სოფელი დიღომი (ნაკ.№ 034/345)	სტადია პრ.
		შეასრულა	გ.გელაშვილი		ფ.რ. №--
		შეამოწმა	ი.სუმბულაშვილი		ფ. № - --
		დამკვეთი	ამხანაგობა "აღმაშენებელი 2011"	გადახურვის გეგმა +16300 ნიშნულზე	მ – 1:200