ამობეჭდილი ნახაზების ჩამონათვალი

ამობეჭდილი ნახაზების ჩამონათვალი		
ა-1 დამატებითი ინფორმაცია		
	ა-101	ამობეჭდილი ნახაზების ჩამონათვალი
ა-3 ფასადები და ჭრილები		
	ა-301	არსებული შენობის ფასადები
	ა-302	საპროექტო ფასადი 1-5
	ა-303	საპროექტო ფასადი 5-1
	ა-304	საპროექტო ფასადი ა-თ
	ა-305	საპროექტო ფასადი თ-ა
	ა-306	საპროექტო კარ-ფანჯრების, ვიტრაჟების და ჟალუზების სპეციფიკაცია
	ა-307	საპროექტო სამშენებლო-მოსაპირკეთებელ მასალების სპეციფიკაცია

საპროექტო ორგანიზაცია

შ.პ.ს. "პროექტი"

საპროექტო ორგანიზაციის საკონტაქტო ინფორმაცია

ID 202338504

ქ. თბილისი, კრილოვის ქ. №5

ალერგოლოგიისა და იმუნოლოგიის ამბულატორიული ცენტრის რეკონსტრუქციის პროექტი

მისამართი :
თბილისი, ლუბლიანას ქუჩა. №78,
საკადასტრო კოდი № 01.13.01.008.068

ნახაზის დასახელება
ამობეჭდილი ნახაზების ჩამონათვალი

სტადია

არქიტექტურული პროექტი

საპროექტო ორგანიზაციის დირექტორი
ქეთევან კალანდაძე

პროექტის ავტორი
პაატა ქურდიანი

არქიტექტორი
ქეთევან ქურდიანი

არქიტექტორი
ერიკ კისელიოვი

მასშტაბი

ნახაზის ნომერი
ა-101

თარიღი
27/11/2023

ნახაზის ფორმატი
A3



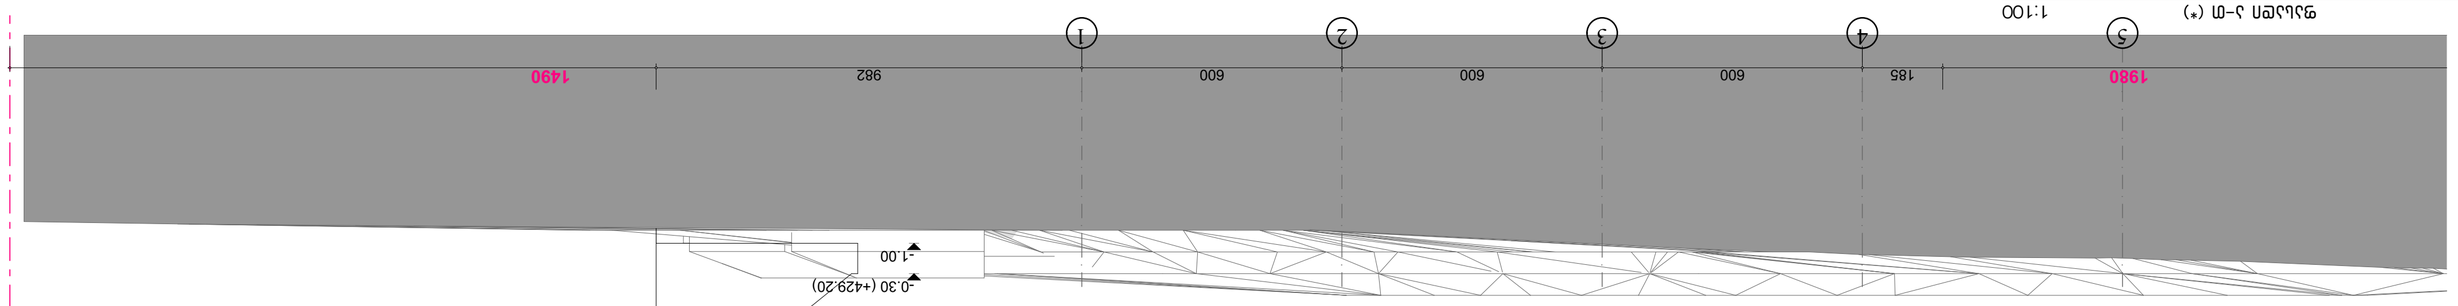



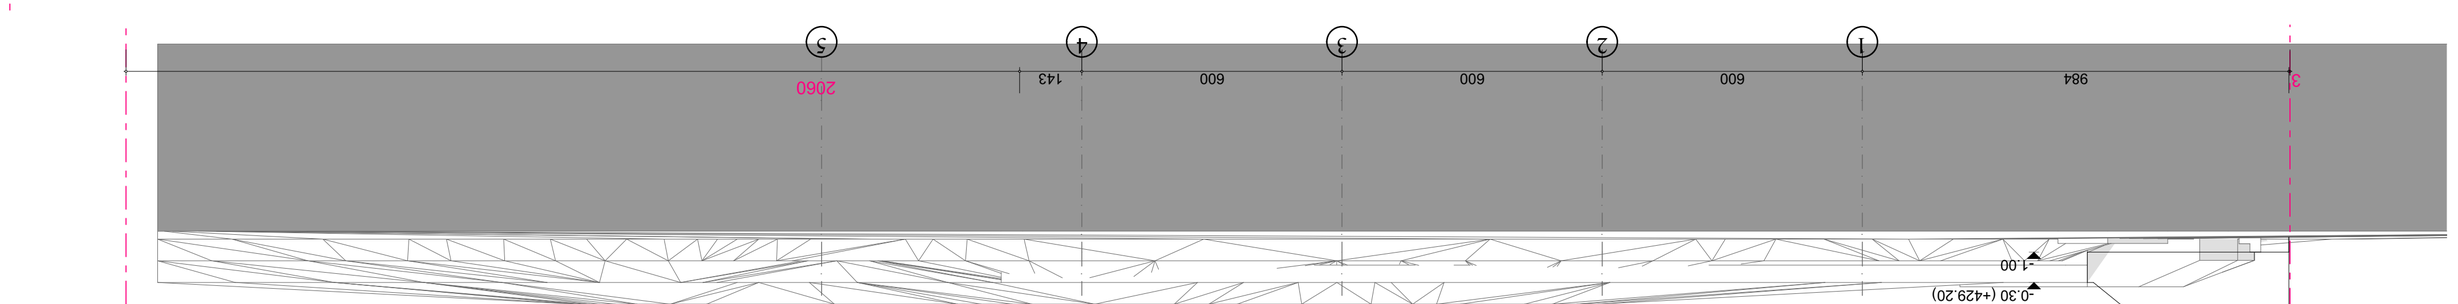


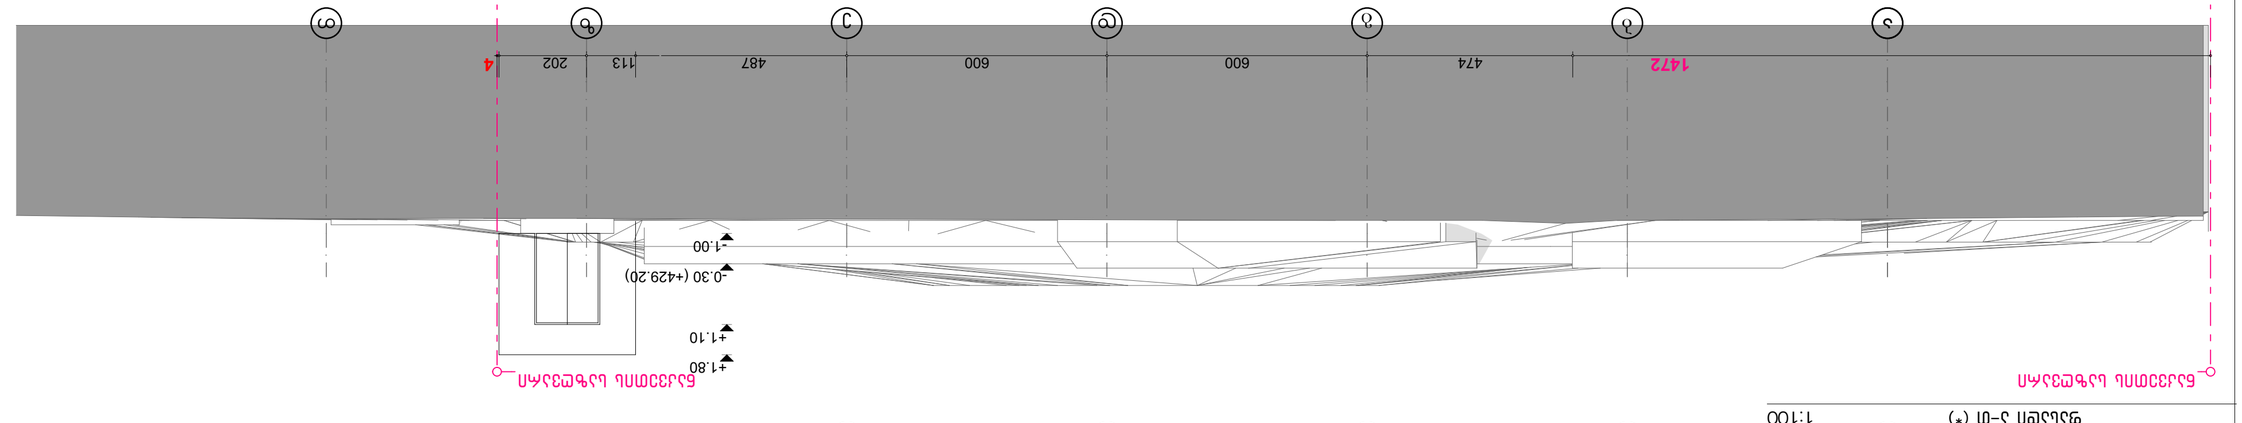



საპროექტო ფასადი 1-5

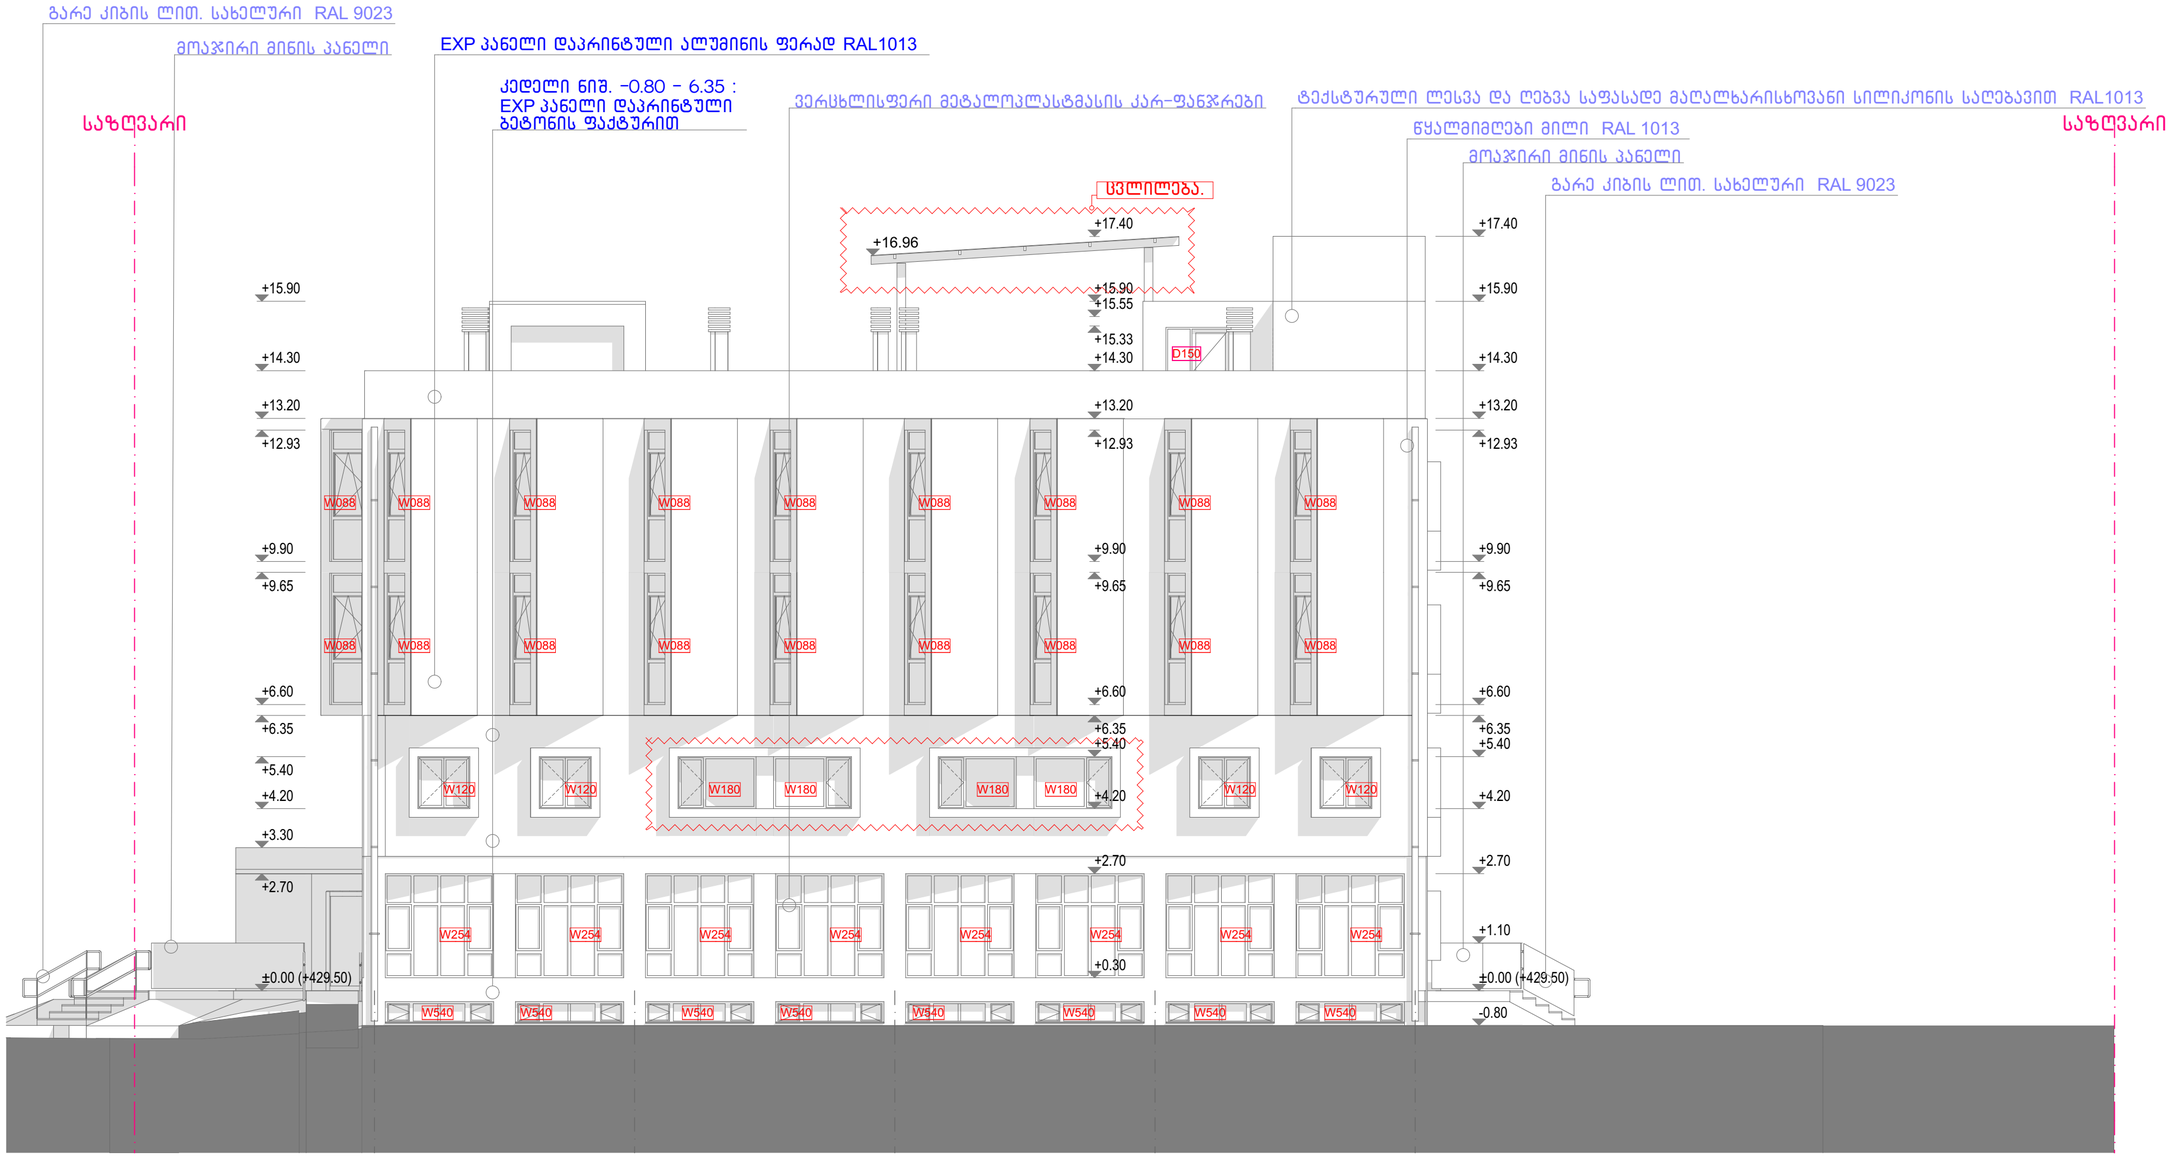

საპროექტო ორგანიზაცია	შ.პ.ს. "პროექტი"
საპროექტო ორგანიზაციის საკონტაქტო ინფორმაცია	ID 202338504 ქ. თბილისი, კრილოვის ქ. №5
ალერგოლოგიისა და იმუნოლოგიის ამბულატორიული ცენტრის რეკონსტრუქციის პროექტი	
მისამართი :	თბილისი, ლუბლიანას ქუჩა №78, საკადასტრო კოდი № 01.13.01.008.068
ნახაზის დასახელება	საპროექტო ფასადი 1-5
სტადია	არქიტექტურული პროექტი
საპროექტო ორგანიზაციის დირექტორი	ქეთევან კალანდაძე
პროექტის ავტორი	პაატა ქურდიანი
არქიტექტორი	ქეთევან ქურდიანი
არქიტექტორი	ერიკ კისელიოვი
მასშტაბი	1:100
ნახაზის ნომერი	ა-302
თარიღი	27/11/2023
ნახაზის ფორმატი	A2

საპროექტო ფასადი 5-1

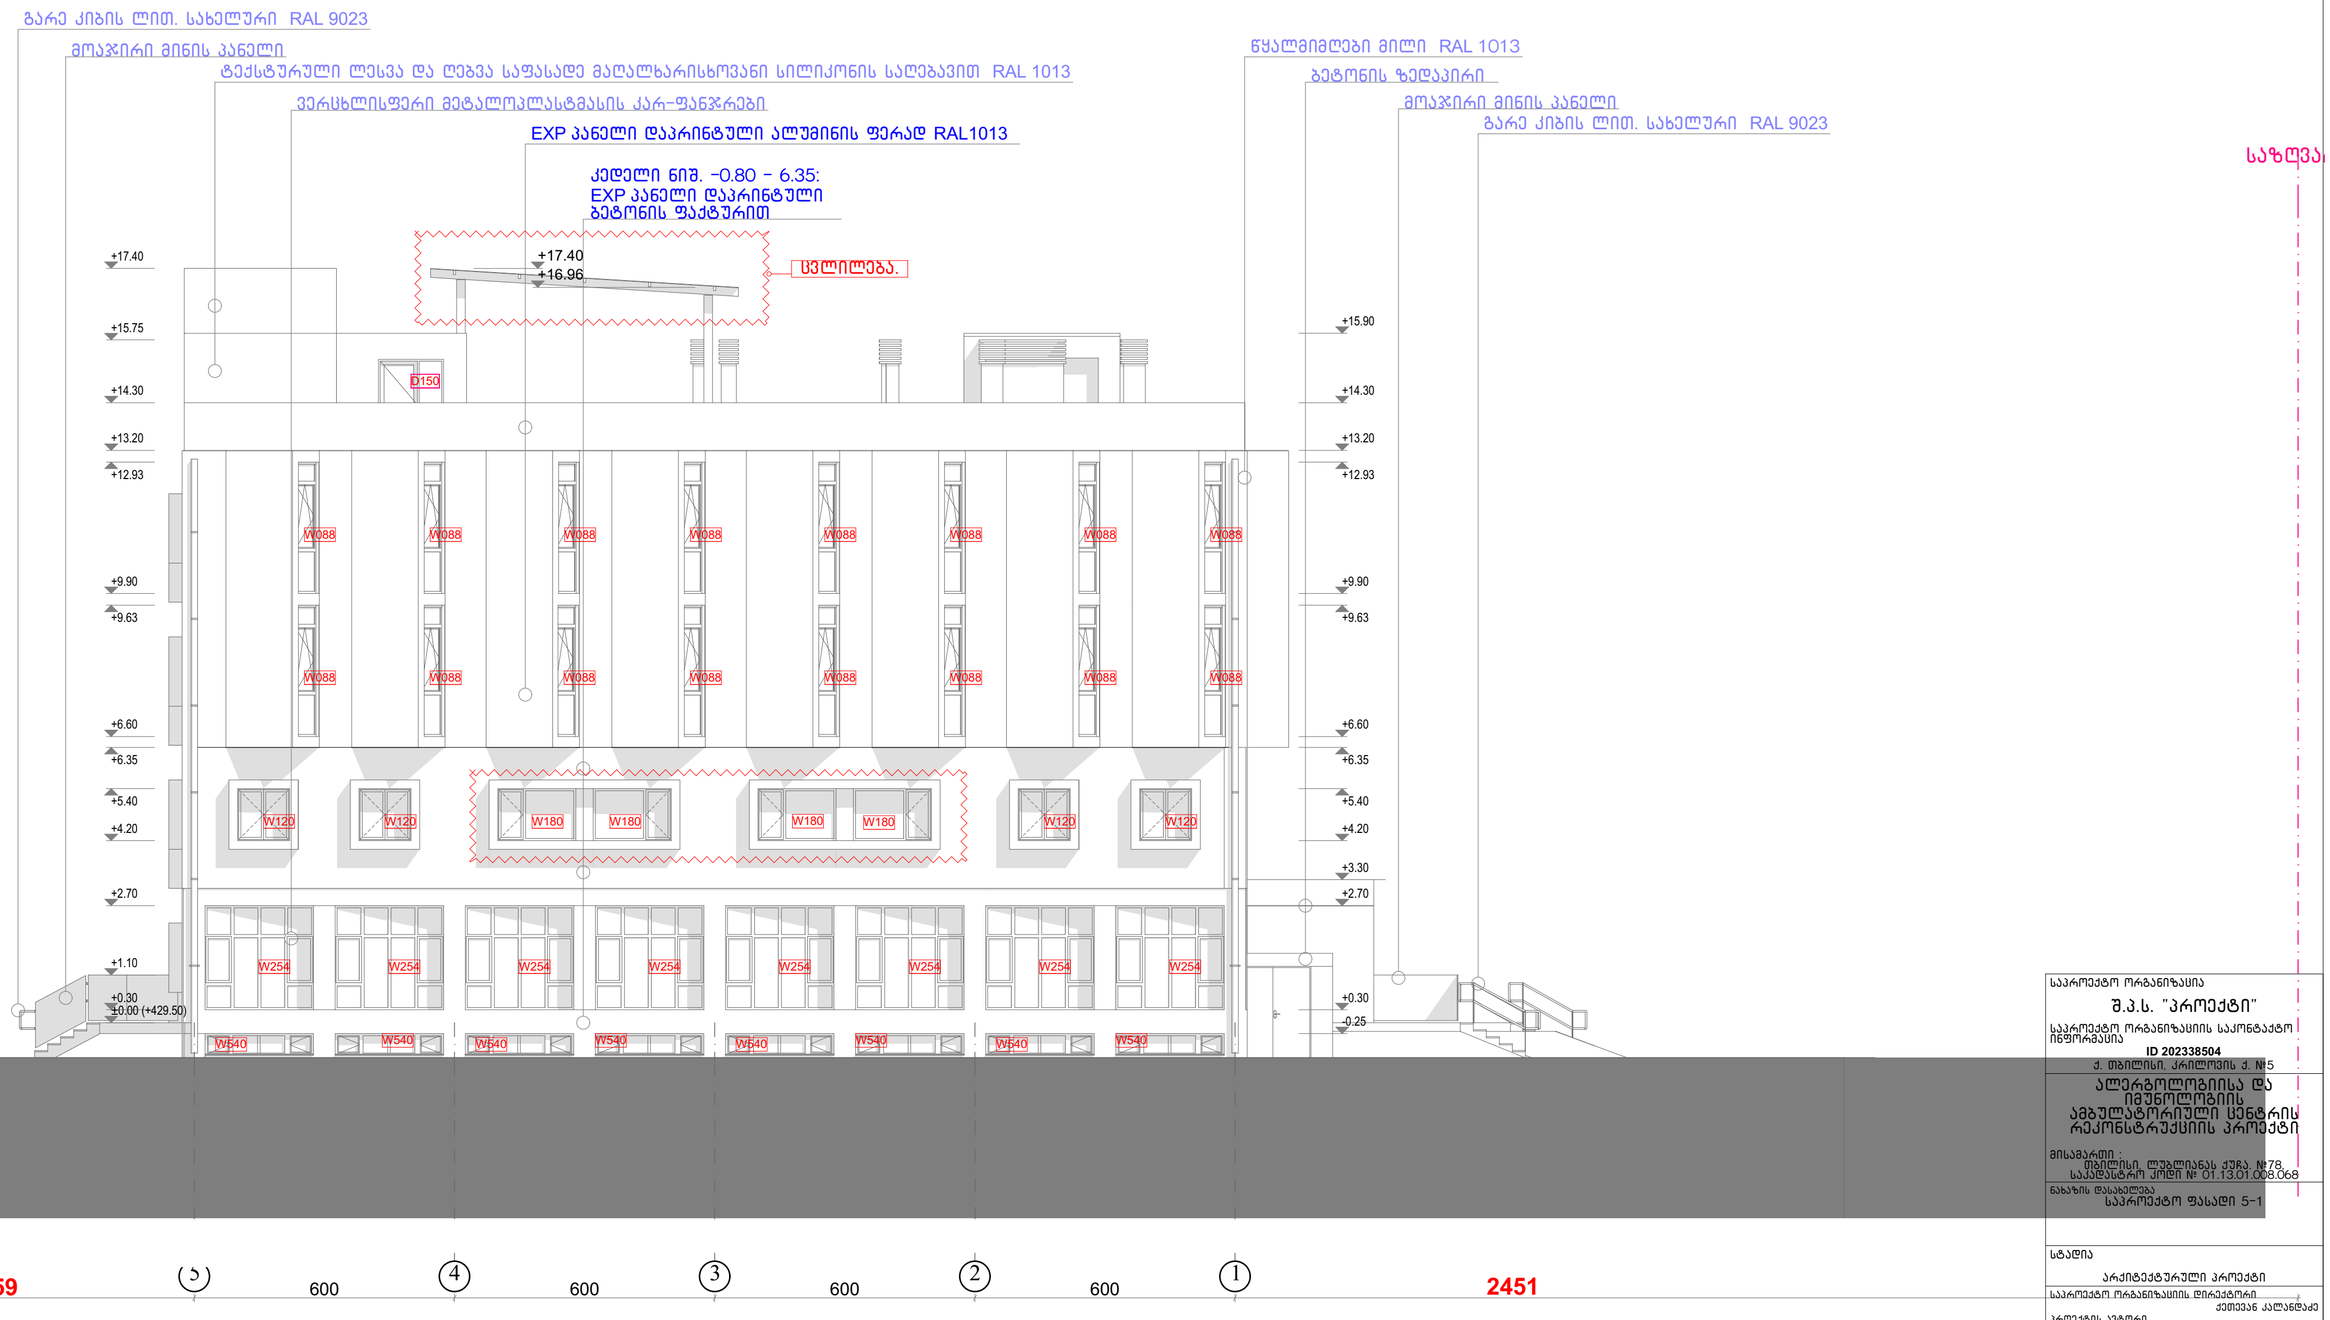

საპროექტო ორგანიზაცია

შ.პ.ს. "პროექტი"

საპროექტო ორგანიზაციის საკონტაქტო ინფორმაცია

ID 202338504

ქ. თბილისი, კრილოვის ქ. №5

ალერგოლოგიისა და იმუნოლოგიის ამბულატორიული ცენტრის რეკონსტრუქციის პროექტი

მისამართი :
თბილისი, ლუბლიანას ქუჩა. №78,
საკადასტრო კოდი № 01.13.01.008.068

ნახაზის დასახელება
საპროექტო ფასადი 5-1

სტადია
არქიტექტურული პროექტი

საპროექტო ორგანიზაციის დირექტორი
ქეთევან კალანდაძე

პროექტის ავტორი
პაატა ქურდიანი

არქიტექტორი
ქეთევან ქურდიანი

არქიტექტორი
ერიკ ქისელიოვი

მასშტაბი
1:100

ნახაზის ნომერი
ა-303

თარიღი
27/11/2023

ნახაზის ფორმატი
A2

საპროექტო ფასადი ა-თ

EXP პანელი დაპრინტული ალუმინის ფერად RAL1013

EXP პანელი დაპრინტული ალუმინის ფერად RAL1013

კედელი ნიშ. -0.80 - 6.35: EXP პანელი დაპრინტული ბეტონის ფაქტურით

კედელი ნიშ. -0.80 - 6.35: EXP პანელი დაპრინტული ბეტონის ფაქტურით

ტექსტურული ლესვა და ღებვა საფასადე მაღალხარისხოვანი სილიკონის საღებავით RAL1013

ლით. ჟალუზი RAL 9023

ვერცხლისფერი მეტალოკლასტმასის კარ-ფანჯრები

მოაჯირი მინის პანელი

პანდუსის ლით. სახელური RAL 9023

წყალმიმღები მილი RAL 1013

საზღვარი

საზღვარი

ცვლილება.

ცვლილება.

+17.40 +16.50 +15.70 +14.30 +12.93 +9.90 +9.65 +6.60 +6.35 +5.60 +4.00 +3.30 +2.70 +1.60 +1.10 ±0.00 (+429.50) -0.80 -1.10

D100 WJ100 W552 WJ100 D100

W088

DV205 W310 W310 DR290 DV120 DV155 W200 W200 DV195

748 600 600 600 600 600 600 1136

ა ბ გ დ ე ზ თ

საპროექტო ორგანიზაცია	შ.პ.ს. "პროექტი"
საპროექტო ორგანიზაციის საკონტაქტო ინფორმაცია	ID 202338504 ქ. თბილისი, კრილოვის ქ. №5
	ალერგოლოგიისა და იმუნოლოგიის ამბულატორიული ცენტრის რეკონსტრუქციის პროექტი
მისამართი :	თბილისი, ლუბლიანას ქუჩა №78, საკადასტრო კოდი № 01.13.01.008.068
ნახაზის დასახელება	საპროექტო ფასადი ა-თ
სტადია	არქიტექტურული პროექტი
საპროექტო ორგანიზაციის დირექტორი	ქეთევან კალანდაძე
პროექტის ავტორი	საბა ჯურღიანი
არქიტექტორი	ქეთევან ჯურღიანი
არქიტექტორი	ერიკ ქისელიოვი
მასშტაბი	1:100
ნახაზის ნომერი	ა-304
თარიღი	27/11/2023
ნახაზის ფორმატი	A2

საპროექტო ფასადი თ-ა

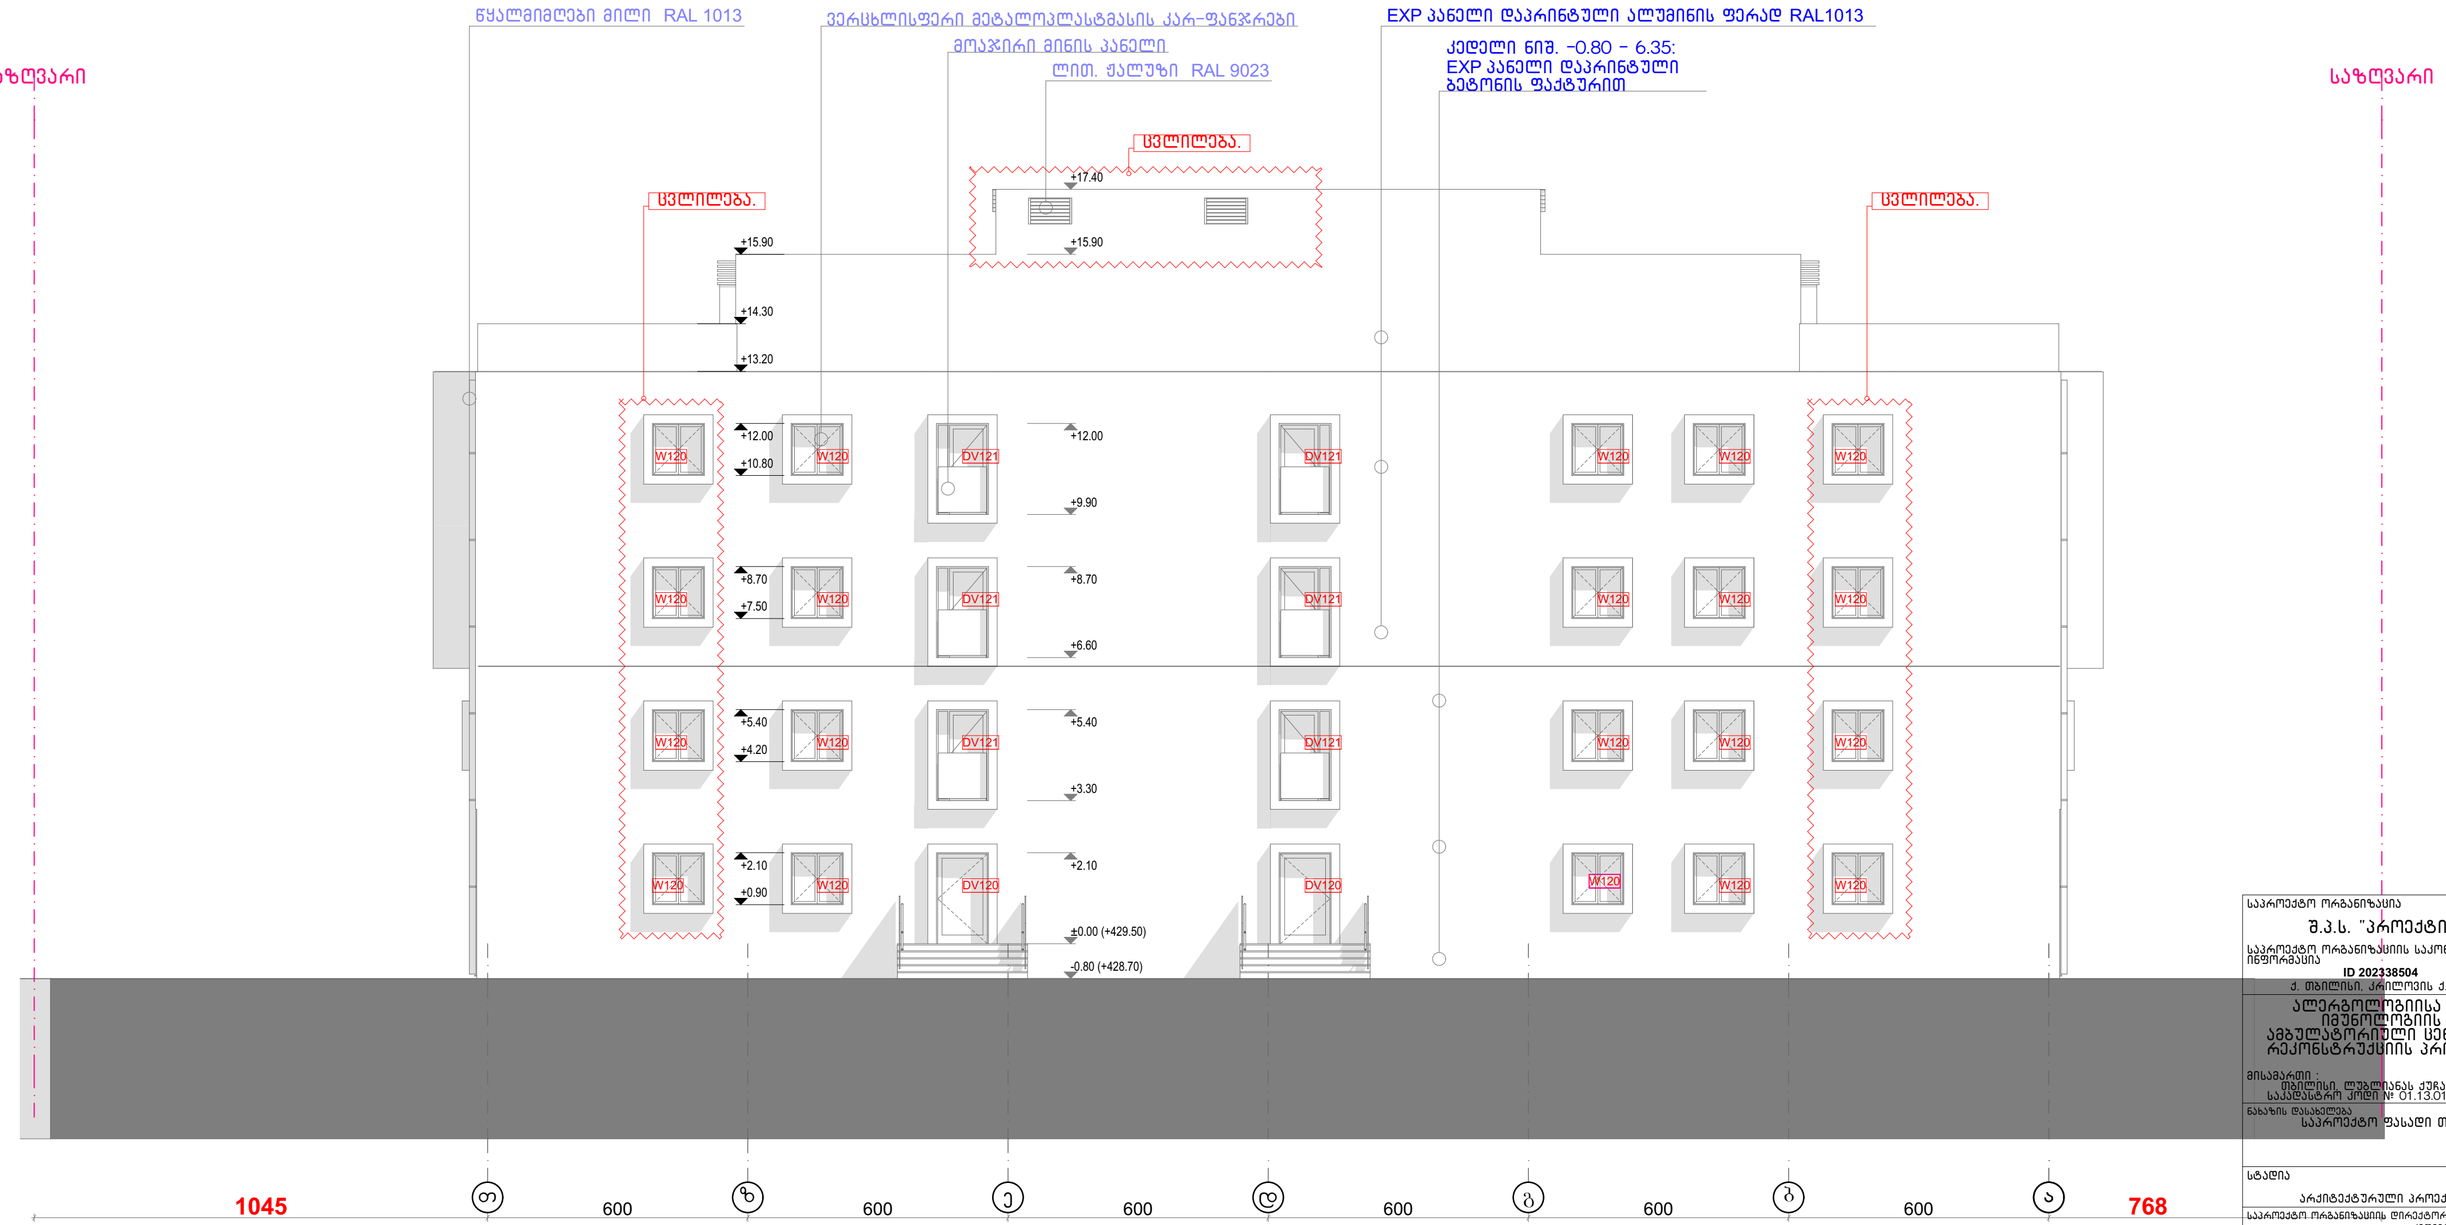

საპროექტო ორგანიზაცია	შ.პ.ს. "პროექტი"
საპროექტო ორგანიზაციის საკონტაქტო ინფორმაცია	ID 202338504 ქ. თბილისი, კრილოვის ქ. №5
	ალერგოლოგიისა და იმუნოლოგიის ამბულატორიული ცენტრის რეკონსტრუქციის პროექტი
მისამართი :	თბილისი, ლუბლიანას ქუჩა. №78. საკადასტრო კოდი № 01.13.01.008.068
ნახაზის დასახელება	საპროექტო ფასადი თ-ა
სტადია	არქიტექტურული პროექტი
საპროექტო ორგანიზაციის დირექტორი	ქეთევან კალანდაძე
პროექტის ავტორი	აკაკა ქურდიანი
არქიტექტორი	ქეთევან ქურდიანი
არქიტექტორი	ერიკ კისელიოვი
მასშტაბი	1:100
ნახაზის ნომერი	ა-305
თარიღი	27/11/2023
ნახაზის ფორმატი	A2

საპროექტო კარ-ფანჯრების, ვიტრაჟების და ჟალუზების სპეციფიკაცია

Door Schedule

მარკერი	D070	D080	D100	D120	DR290	DS100	DS120	DV120	DV121	DV155	DV195	DV205
ზომები	70×210	80×210	100×210	120×210	290×230	100×210	120×210	120×210	120×210	155×270	195×270	195×270
თავისუფალი ზომები	62×206	72×206	92×206	112×206	290×230	92×206	112×206	112×206	86×206	86×210	187×210	116×210
წინახედი	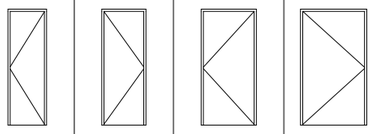											
ცეცხლმედეგობა (წთ)	<Undefine...	<Undefined>	<Undefined>	<Undefined>	<Undefined>	1.5 hours	1.5 hours	<Undefined>	<Undefined>	<Undefined>	<Undefined>	<Undefined>
რ-ობა	2	7	101	16	1	1	3	6	1	1	1	
მასალა					AL			AL		AL	AL	AL

Window Schedule

მარკერი	W088	W120	W170	W180	W200	W205	W254	W310	W540	W550	W551	W552	WJ100
ზომები	88×303	120×120	170×270	180×120	200×270	205×270	254×240	313×270	250×50	**550×110**	550×160	550×100	100×60
წინახედი	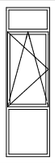		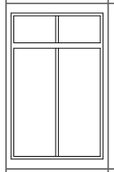	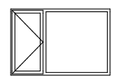	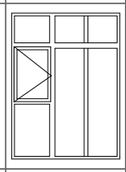	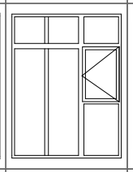	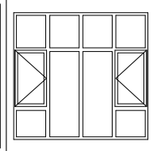	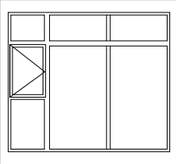	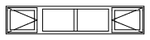	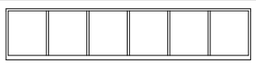	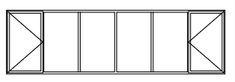		
ცეცხლმედეგობა (წთ)	<Undefined>	<Undefined>	30 minutes	<Undefined>	<Undefined>	<Undefined>	<Undefined>	<Undefined>	<Undefined>	<Undefined>	<Undefined>	<Undefined>	<Undefined>
რ-ობა	56	**28**	1	**9**	2	1	16	2	16	2	16	2	**4**
მასალა	MET-PLAST	MET-PLAST	<Undefined>	MET-PLAST	AL	AL	<Undefined>	AL	MET-PLAST	MET-PLAST	MET-PLAST	MET-PLAST	MET

საპროექტო ორგანიზაცია შ.პ.ს. "პროექტი" საპროექტო ორგანიზაციის საკონტაქტო ინფორმაცია **ID 202338504** ქ. თბილისი, კრილოვის ქ. №5 ალერგოლოგიისა და იმუნოლოგიის ამბულატორიული ცენტრის რეკონსტრუქციის პროექტი მისამართი : თბილისი, ლუბლიანას ქუჩა. №78. საკადასტრო კოდი № 01.13.01.008.068	ნახაზის დასახელება საპროექტო კარ-ფანჯრების, ვიტრაჟების და ჟალუზების სპეციფიკაცია სტადია არქიტექტურული პროექტი საპროექტო ორგანიზაციის დირექტორი ქეთევან კალანდაძე პროექტის ავტორი პაატა ჟურდიანი არქიტექტორი ქეთევან ჟურდიანი არქიტექტორი ერიკ კისელიოვი	მასშტაბი ნახაზის ნომერი ა-306 თარიღი 27/11/2023 ნახაზის ფორმატი A3

საფასადე ელემენტების მოსაპირკეთებელი მასალების სპეციფიკაცია

	ფასადის ელემენტი	მოსაპირკეთებელი მასალა და ფერი
1.	გარე კედელი -0.80--6.35 ნიშ.	EXP პანელი დაპრინტული ბეტონის ფაქტურით
2.	გარე კედელი 6.35 ნიშ. მაღლა	EXP პანელი დაპრინტული ალუმინის ფერად RAL1013
3.	კედელი 13.20 ნიშ. მაღლა	ტექსტურული ლესვა და ღებვა საფასადე მაღალხარისხოვანი სილიკონის საღებავით RAL 1013
4.	საფასადე კარ-ფანჯრები	- ვერცხლისფერი მეტალოპლასტმასის პროფილი
5.	ლით. ელემენტები - (კიბეების და პანდუსების მოაჯირები, სახელურები, ჭალუზები და ლით. კონსტრუქციები)	- საღებავი, RAL 9013
6.	სანიაღვრე მილები	- საღებავი, RAL 1013
7.	მინის პანელები - (გარე კიბეების და პანდუსების მოაჯირები)	

ცვლილება.

საპროექტო ორგანიზაცია
შ.პ.ს. "პროექტი"
საპროექტო ორგანიზაციის საკონტაქტო ინფორმაცია
ID 202338504
ქ. თბილისი, კრილოვის ქ. №5

ალერგოლოგიისა და იმუნოლოგიის ამბულატორიული ცენტრის რეკონსტრუქციის პროექტი

მისამართი :
თბილისი, ლუბლიანას ქუჩა. №78.
საკადასტრო კოდი № 01.13.01.008.068

ნახაზის დასახელება
საპროექტო სამშენებლო-მოსაპირკეთებელ მასალების სპეციფიკაცია

სტადია
არქიტექტურული პროექტი

საპროექტო ორგანიზაციის დირექტორი
ქეთევან კალანდაძე
პროექტის ავტორი
პაატა ქურდიანი
არქიტექტორი
ქეთევან ქურდიანი
არქიტექტორი
ერიკ კისელიოვი

მასშტაბი

ნახაზის ნომერი
ა-307

თარიღი
27/11/2023

ნახაზის ფორმატი
A3