simaRlis
gansazRvra

H=L/Y


L=21.91
Y=0.4

H=21.91/0.4=54.77

H=L/Y

L=24.02
Y=0.4

H=24.02/0.4=60.05

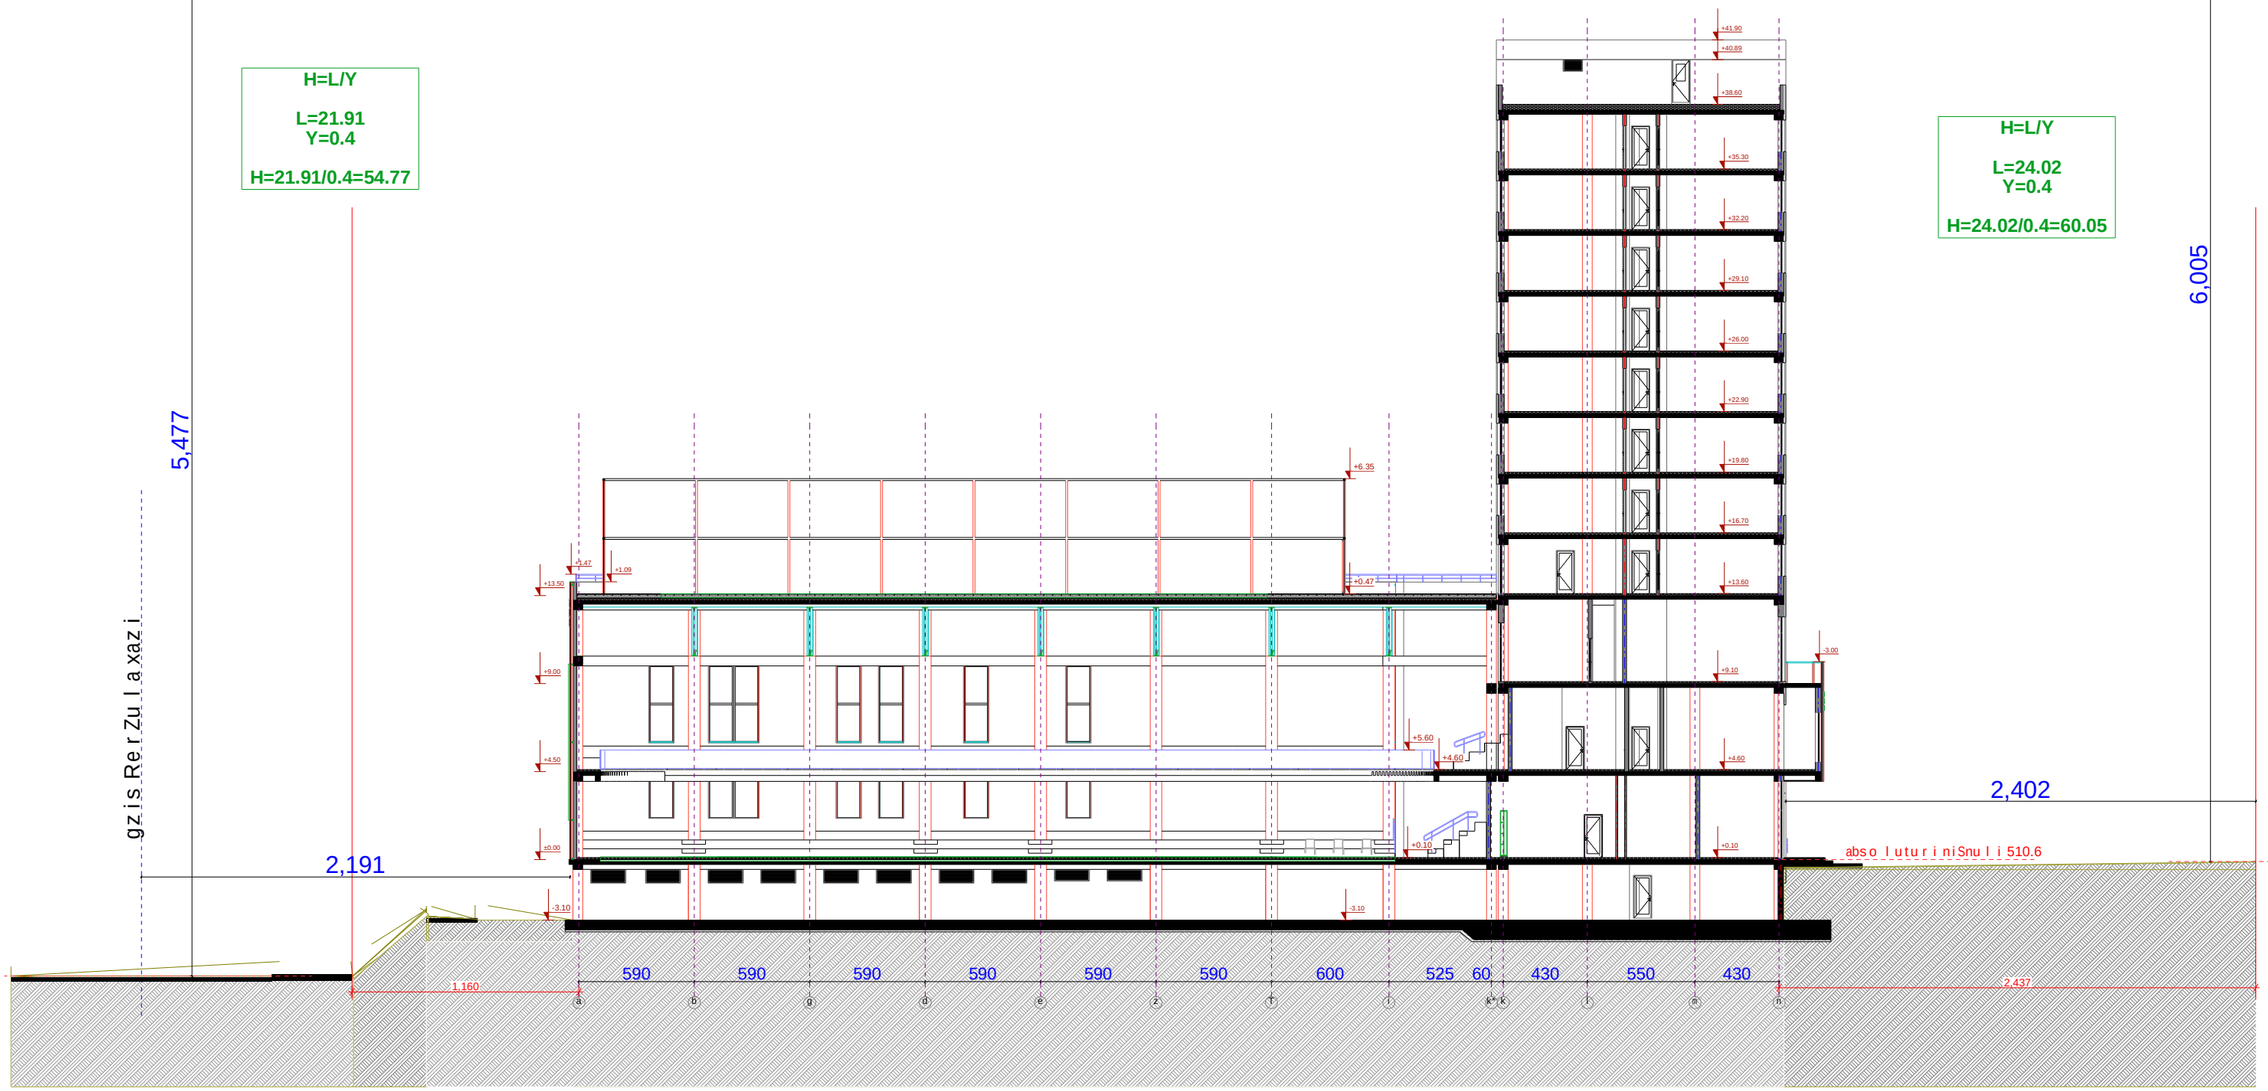

q. Tbilisi 2023w.	
formati A3	m 1:100

damkveTi

Sps `kavasiis saerTaSoriso universiteti~

ID#: 201951637

mismarTi

q. Tbilisi, quCa Cargali, #73; q. Tbilisi quCa Cargali, #73 mimdebared (nakveTi 01/027)
s/k: 01.12.06.001.091

GT Studio
architectural services

misamarTi: q. Tbilisi muxiani I-m/r; II-k; b-#108

Tanamdeboba	gvari	xelmowera
direqtori	b. pakeliani	
arqiteqtori	b. pakeliani	

TariRi	27.11.2023	naxazi
masStabi	m 1:100	

stadia	furceli	raodenoba

д. Ф1а0ѫ70Ь0 2023ѓ.	
ꙗ5а8з3Ю0 ҭ3Ь „д5з3Ь0ОЬ Ь5Э6Ф05з6Ф6Ь0ҭ ҭ6О33б6Ь0Ф3Ф0“	ID#: 20195163Ӡ7
ЗОЬ8з6Ф0 д. Ф1а0ѫ70Ь0, ӡ3ҭ6ѕ Ь5Э6а5ѫ70, №73; д. Ф1а0ѫ70Ь0 ӡ3ҭ6ѕ Ь5Э6а5ѫ70, №73 ЗО8ѫ53а5Э6Ф5ѫ (65з33О0 01/027) Ь/з: 01.12.06.001.091	
GT Studio architectural services ЗО0Ь5з6Ф0: д. Ф1а0ѫ70Ь0 ӡ3ҭЬ0з5Ь0 I-ӡ/б; II-д; д-№108	

Ф1а5Ь5а5ѫ3Ь6ѕ1а5	833Э0	Ь3ѫ9ӡ6ѕ1а5
ѫ6Ф0Ь3Ь6ѕ1Э6Ф0	д. 3Ь3Ь1ѫ70Ь0	д. 3Ь3Ь1ѫ70Ь0
ѕ6Ф0Ь3Ь6ѕ1Э6Ф0	д. 3Ь3Ь1ѫ70Ь0	д. 3Ь3Ь1ѫ70Ь0

Ь6а5ѫ0з	ӡ3Э6Ь3Ф5ѫ0	ѕ5з6ѕ3Ь6Ф1а5
Ь6а5ѫ0з	ӡ3Э6Ь3Ф5ѫ0	ѕ5з6ѕ3Ь6Ф1а5
Ф1а6Ф0Ѳ0	**27.11.2023**	
ӡ3ҭ3Ф6а5Ь0	**д 1:500**	6а5а5Ь0

