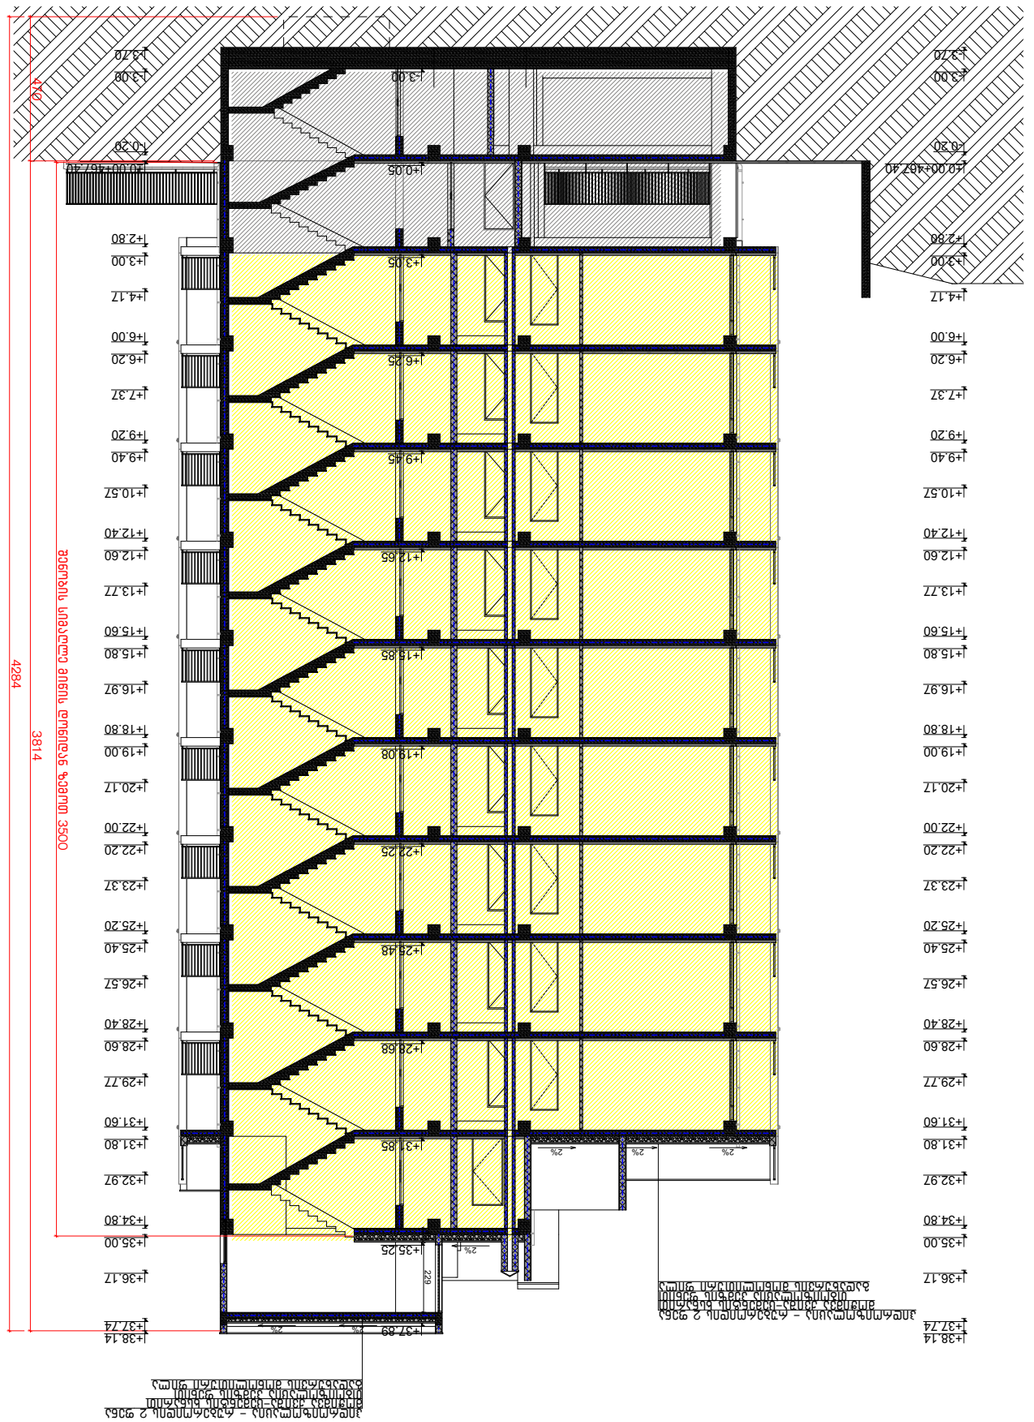
660
300
670
1630
ჯ
ბ
ბ
ე
+38.14
+37.74
+36.17
+35.00
+34.80
+32.97
+31.80
+31.60
+29.77
+28.60
+28.40
+26.57
+25.40
+25.20
+23.37
+22.20
+22.00
+20.17
+19.00
+18.80
+16.97
+15.80
+15.60
+13.77
+12.60
+12.40
+10.57
+9.40
+9.20
+7.37
+6.20
+6.00
+4.17
+3.00
+2.80
+0.20
±0.00
-0.30
-0.45
4284
3814
729
2%
2%
2%

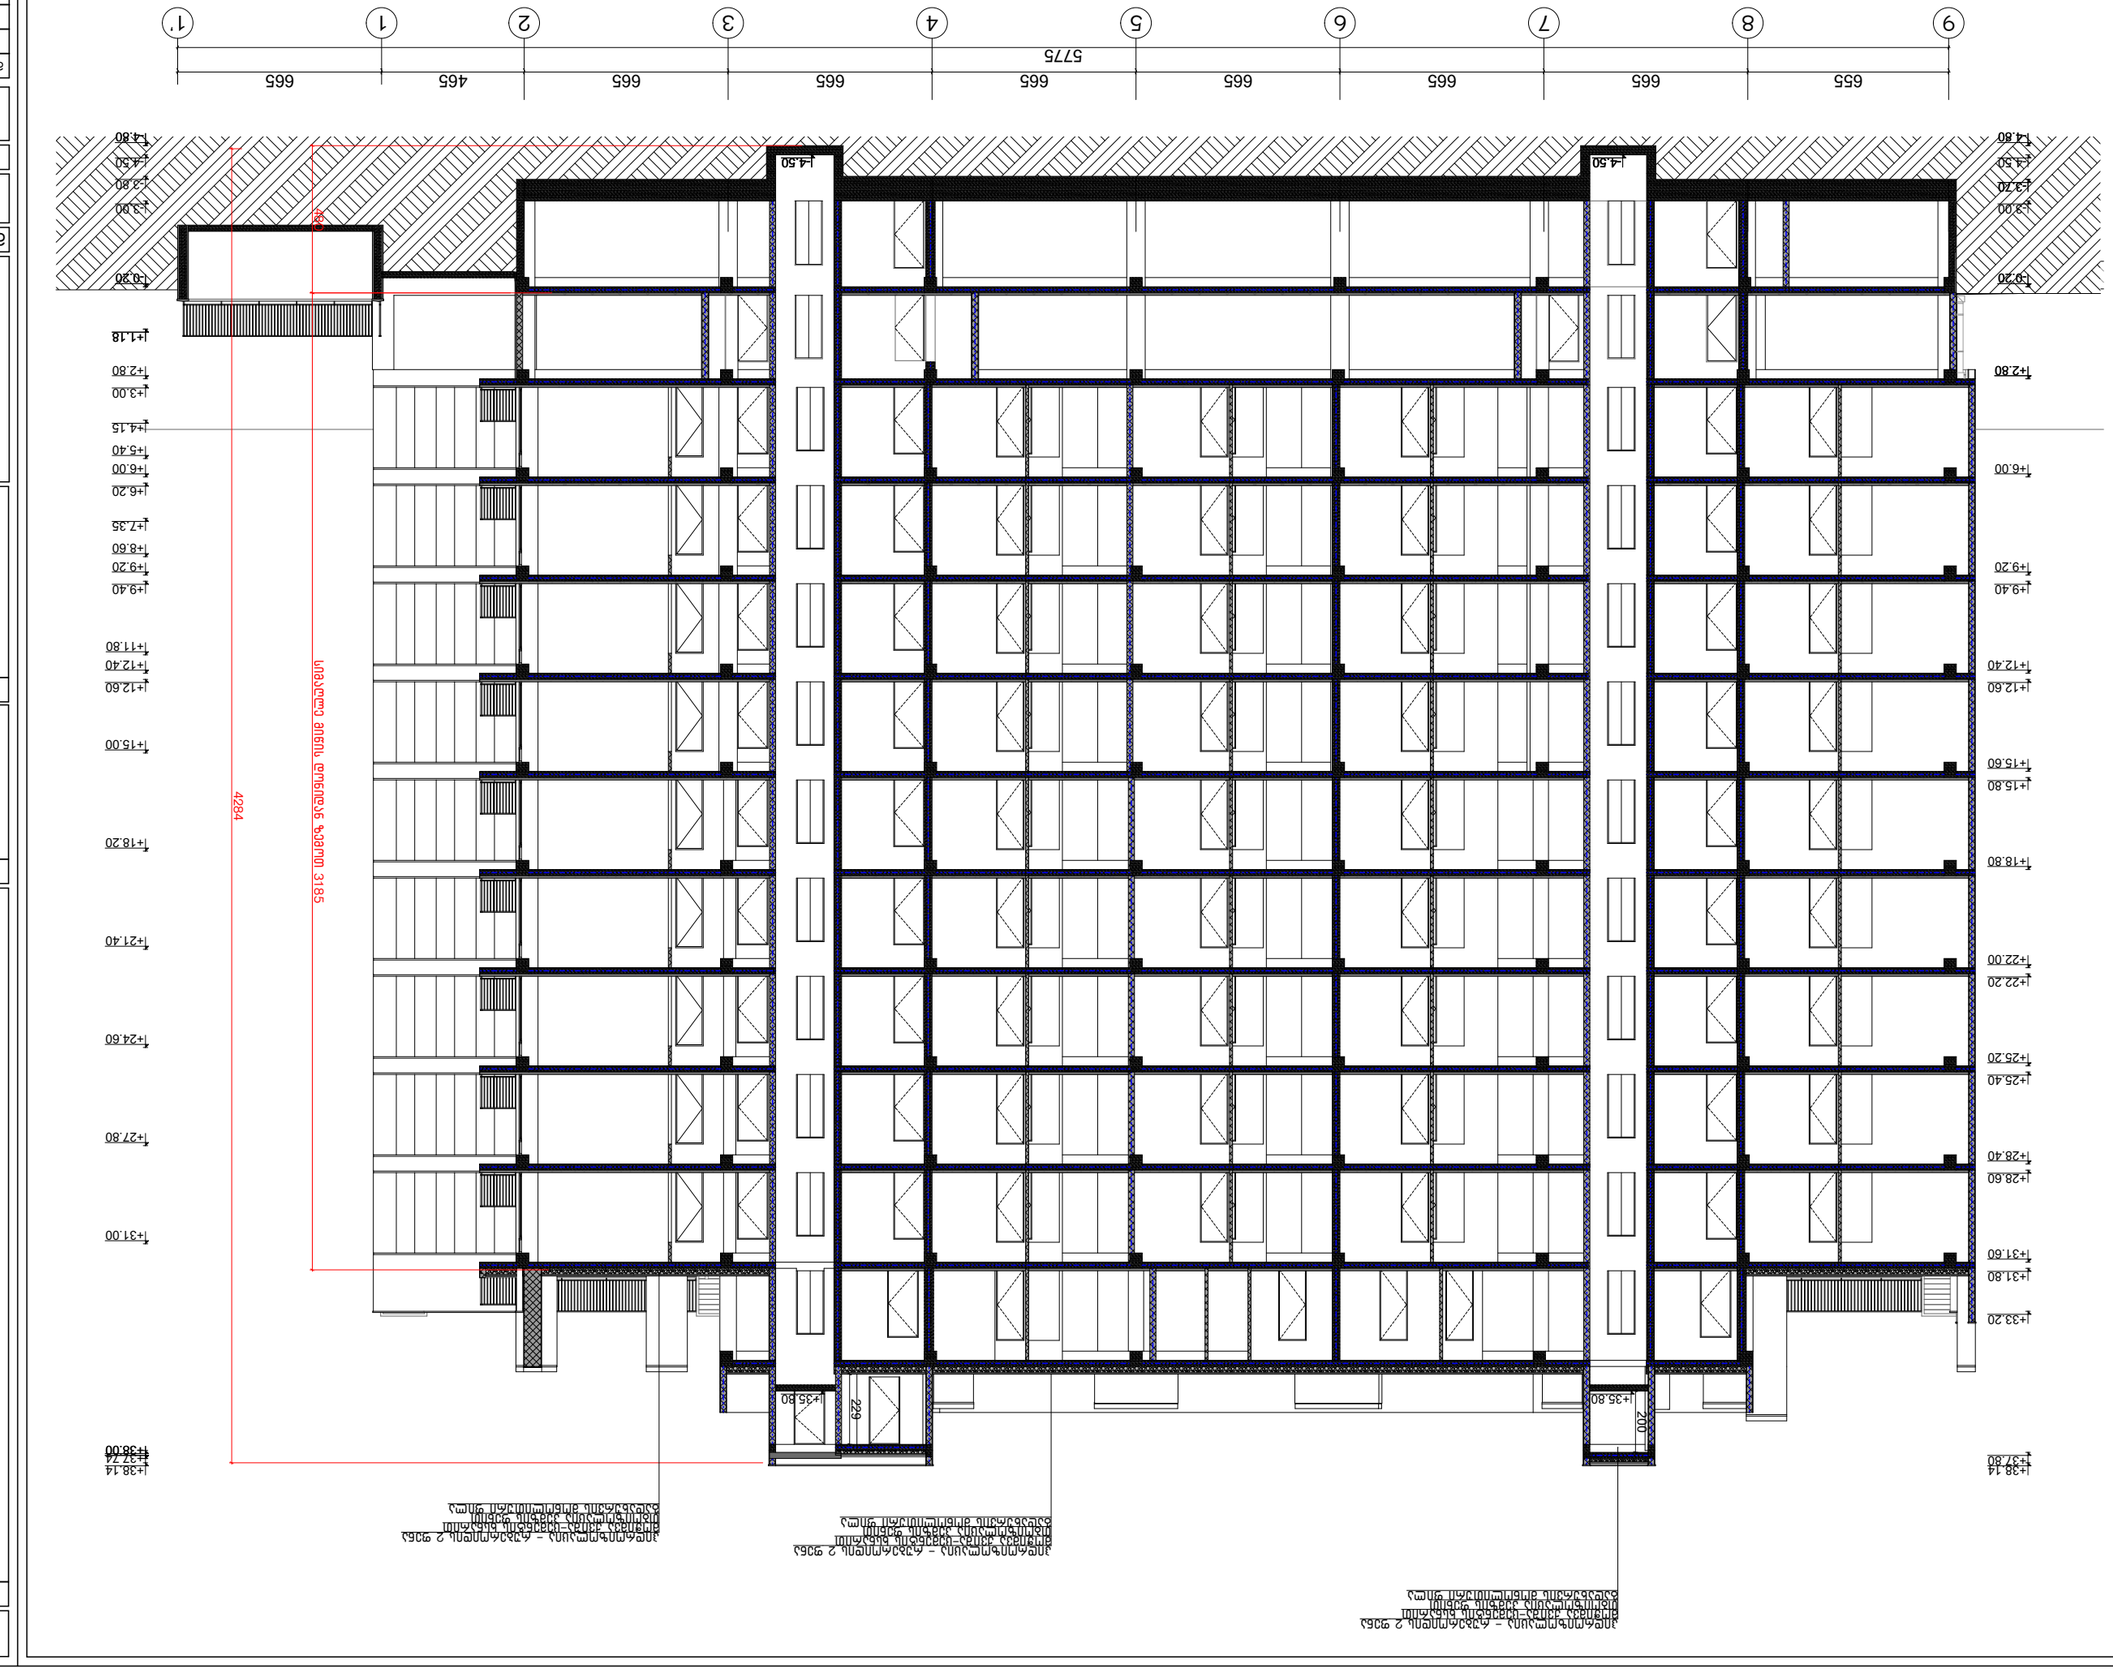

ფასადი A3








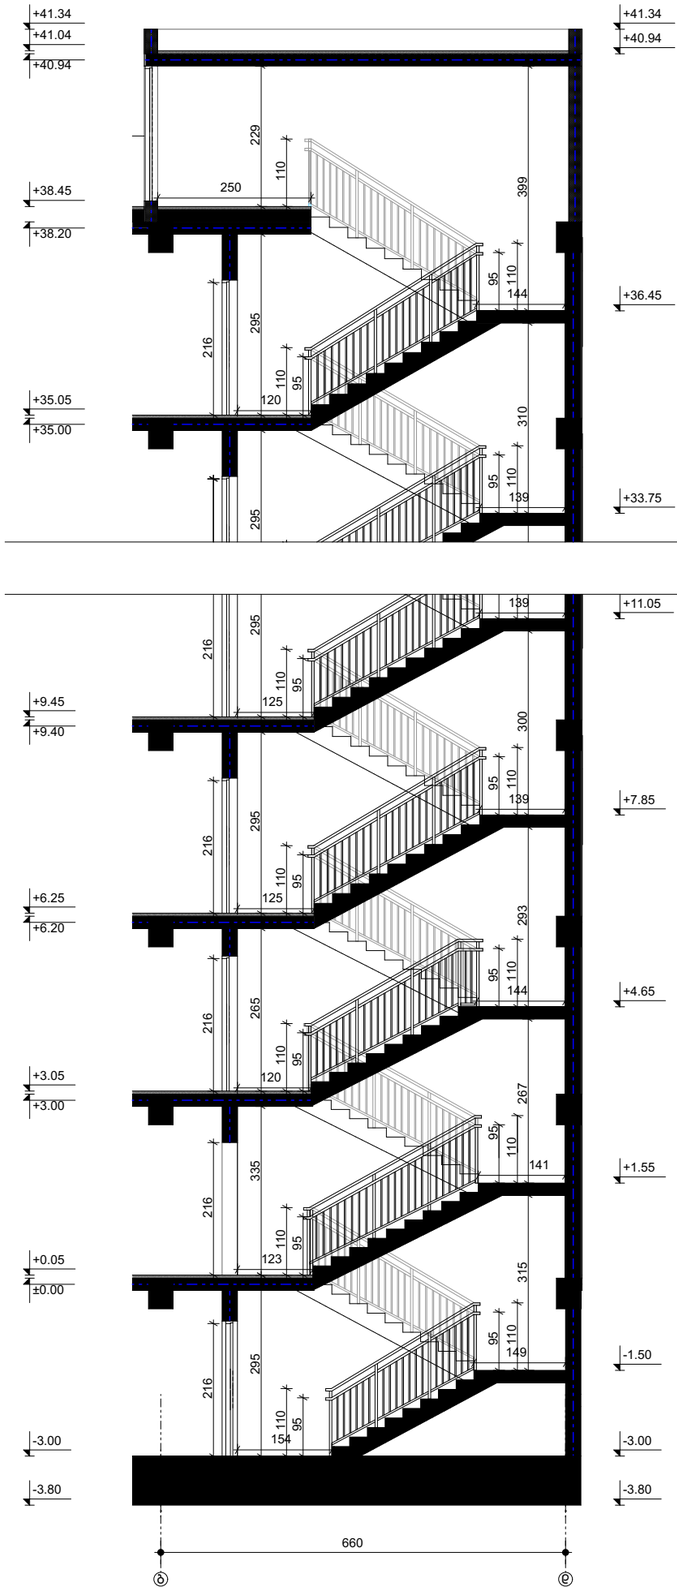

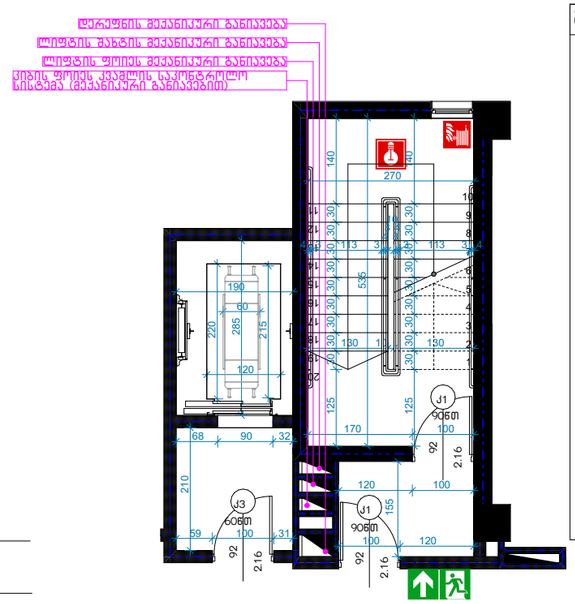

მოაჯირის ჭრილი მ.1:20

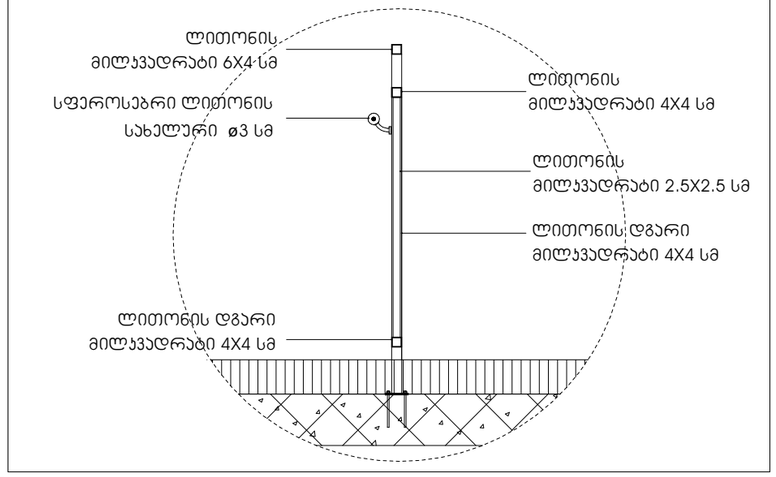

სახელურის ჭრილი მ.1:20

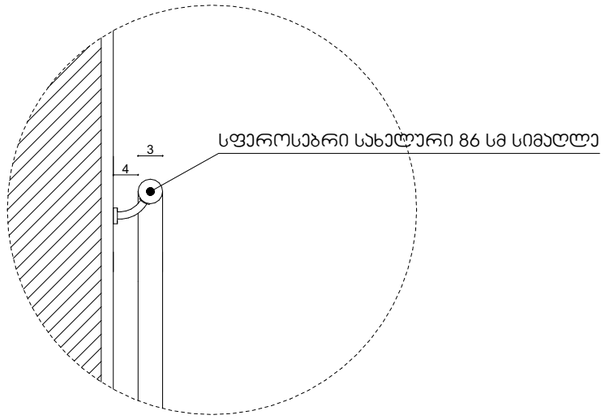

საფეხურის დეტალი მ.1:10

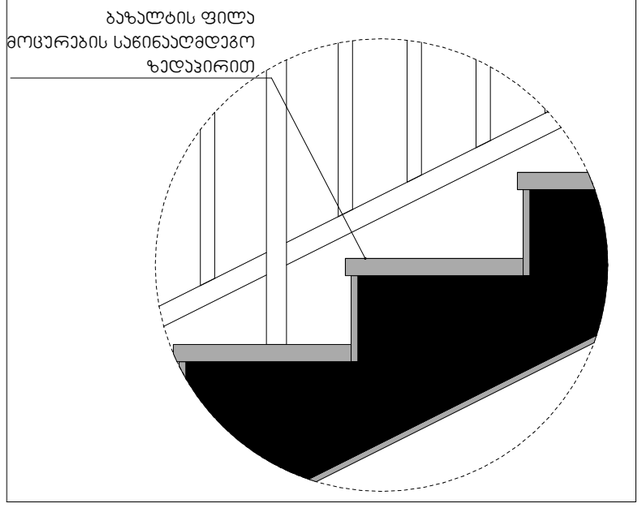

მოაჯირის დეტალი მ.1:20

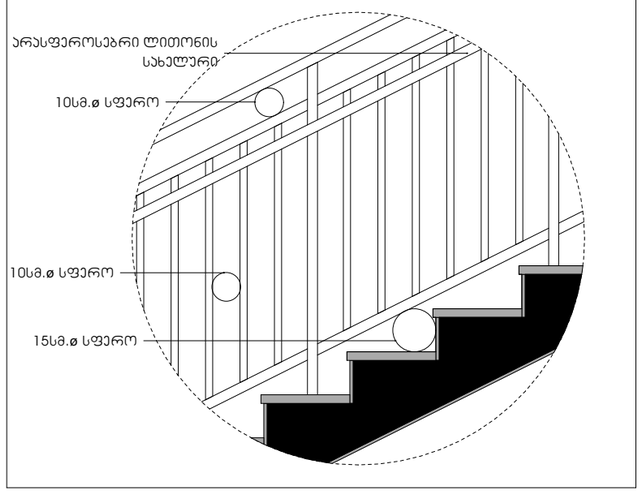

ფოხმატი A3

პირობითი აღნიშვნები

- საკადასტრო საზღვარი
- სასხოვრებელი ჯგუფი
- სავაჭრო ჯგუფი
- საქმიანი ჯგუფი
- სასანყობე ჯგუფი
- დამხმარე ჯგუფი
- გასასვლელამდე სავალი მანძილი
- მისანვდომი სვლა-გეზი
- კედლის ხანძარმედეგობის ხარისხი 1 საათი
- კედლის ხანძარმედეგობის ხარისხი 2 საათი
- გასასვლელი
- ხელის ცეცხლმაქრი
- სახანძრო მილდგარი
- ხელით სამართავი განგაშის კოლოფი
- გასასვლელის საავარიო განათება
- სახანძრო პიდრანტი
- კვამლის აღმომჩენი
- კვამლზე მორეაგირე მაუნყებელი
- ავტოსამხეფი
- ცეცხლის აღმომჩენი
- სასმელი ნყლის დისპენსერი
- გზა კიბის საკომუნიკაციო სისტემა
- ჭრილის ხაზი

დაჯავებელობა

ტ.ე.მ

მიავალბინიანი სასხოვრებელი სახლი

ქ. თბილისი. ბდანის ჩაიონში, ბდანის I მიჯოჩაიონსა და მეხიანის I მიჯოჩაიონს შორის ეზეგლი ტეხიტოჩია ს/ჯ 01.11.13.001.125

ეხქიტეჯტეხელი ნანილი / სტადია - ჯოეჯტი

ჯიბის დეტალური ნახაზი

მთ. ეხქიტეჯტოჩი	ა. ლომსაძე	
ავტოჩი	ჩ. ებჩალიძე	
ავტოჩი	-	
ავტოჩი	-	

მასშტაბი	ფეხცელი	თბილისი
1:100	A.02.3	14.10.2020