ფორმატი	დაკვეთა №	ფაილის სახელი
A-2		

ექსპლიკაცია:

საცხოვრებელი ფართობი	206.35	კვ.მ
კიბის უჯრედი	25.37	კვ.მ
საზაფხულო ფართობი	20.80	კვ.მ

პირობითი აღნიშვნები

საკადასტრო საზღვარი

კ2-ის საანგარიშო კროკი

პროექტის სახელწოდება

ქალაქი თბილისი,ალექსანდრე (სამა) იოსელიანის ქუჩა №99-ში მრავალბინიანი საცხოვრებელი სახლის პროექტი

	გვარი	ხელმოწერა
დირექტორი		
არქიტექტორი	ა.ფეფეხელაძე	
თანაავტორი		

მისამართი

ქალაქი თბილისი,ალექსანდრე (სამა) იოსელიანის ქუჩა №99

მასშტაბი	1:100	სართულის გეგმა -3.10 ნიშნულზე
თარიღი	2023	
სტადია	ფურცელი	ფურცლები
პრ.	4	

სართულის გეგმა -3.10 ნიშნულზე



$\frac{1340}{14700}$ = 9% სამანქანე პანდუსის დახრა

32 = 0

-3.100 სართულის განშლა

(ნახაზზე მასშტაბი დარღვეულია)

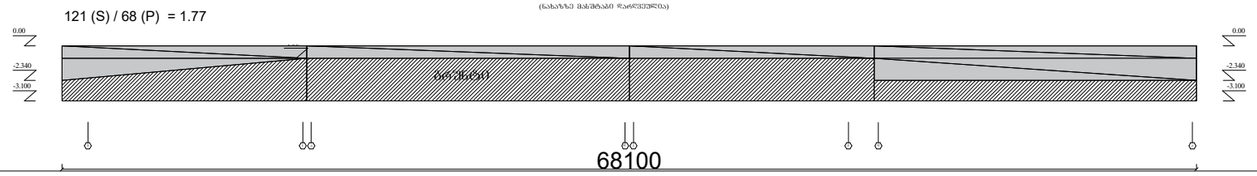

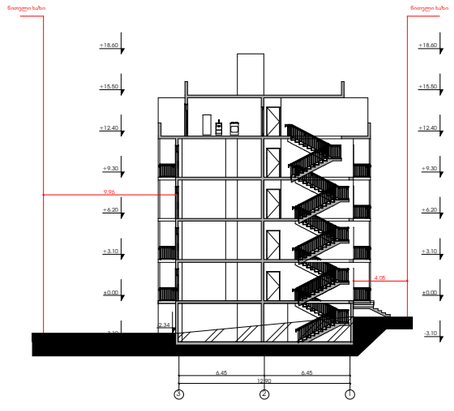

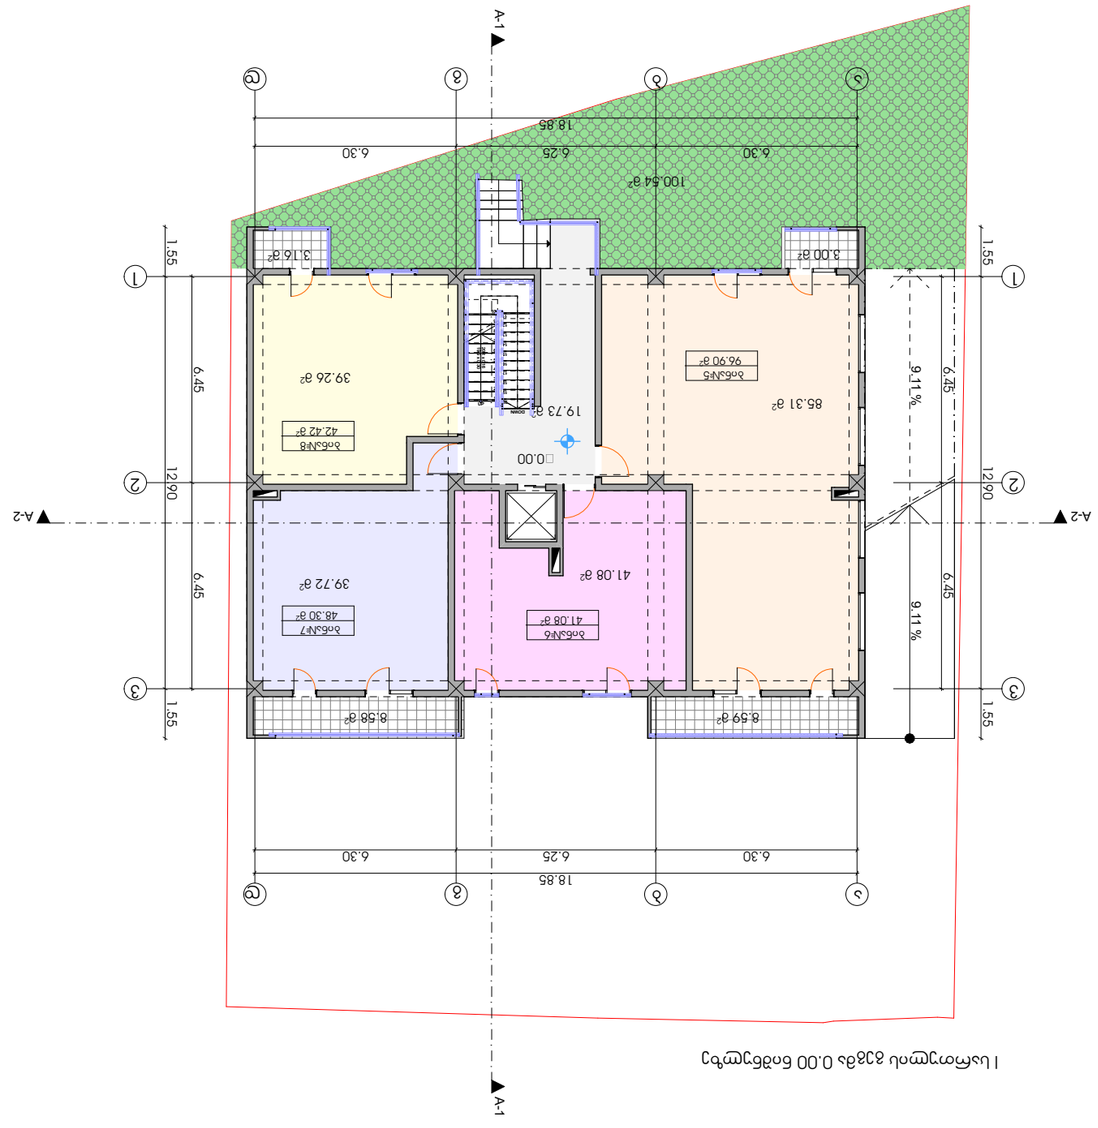

1 სართოლის გეგმა 0.00 ნიშნულზე









II სართულის გეგმა 3.10 ნიშნულზე

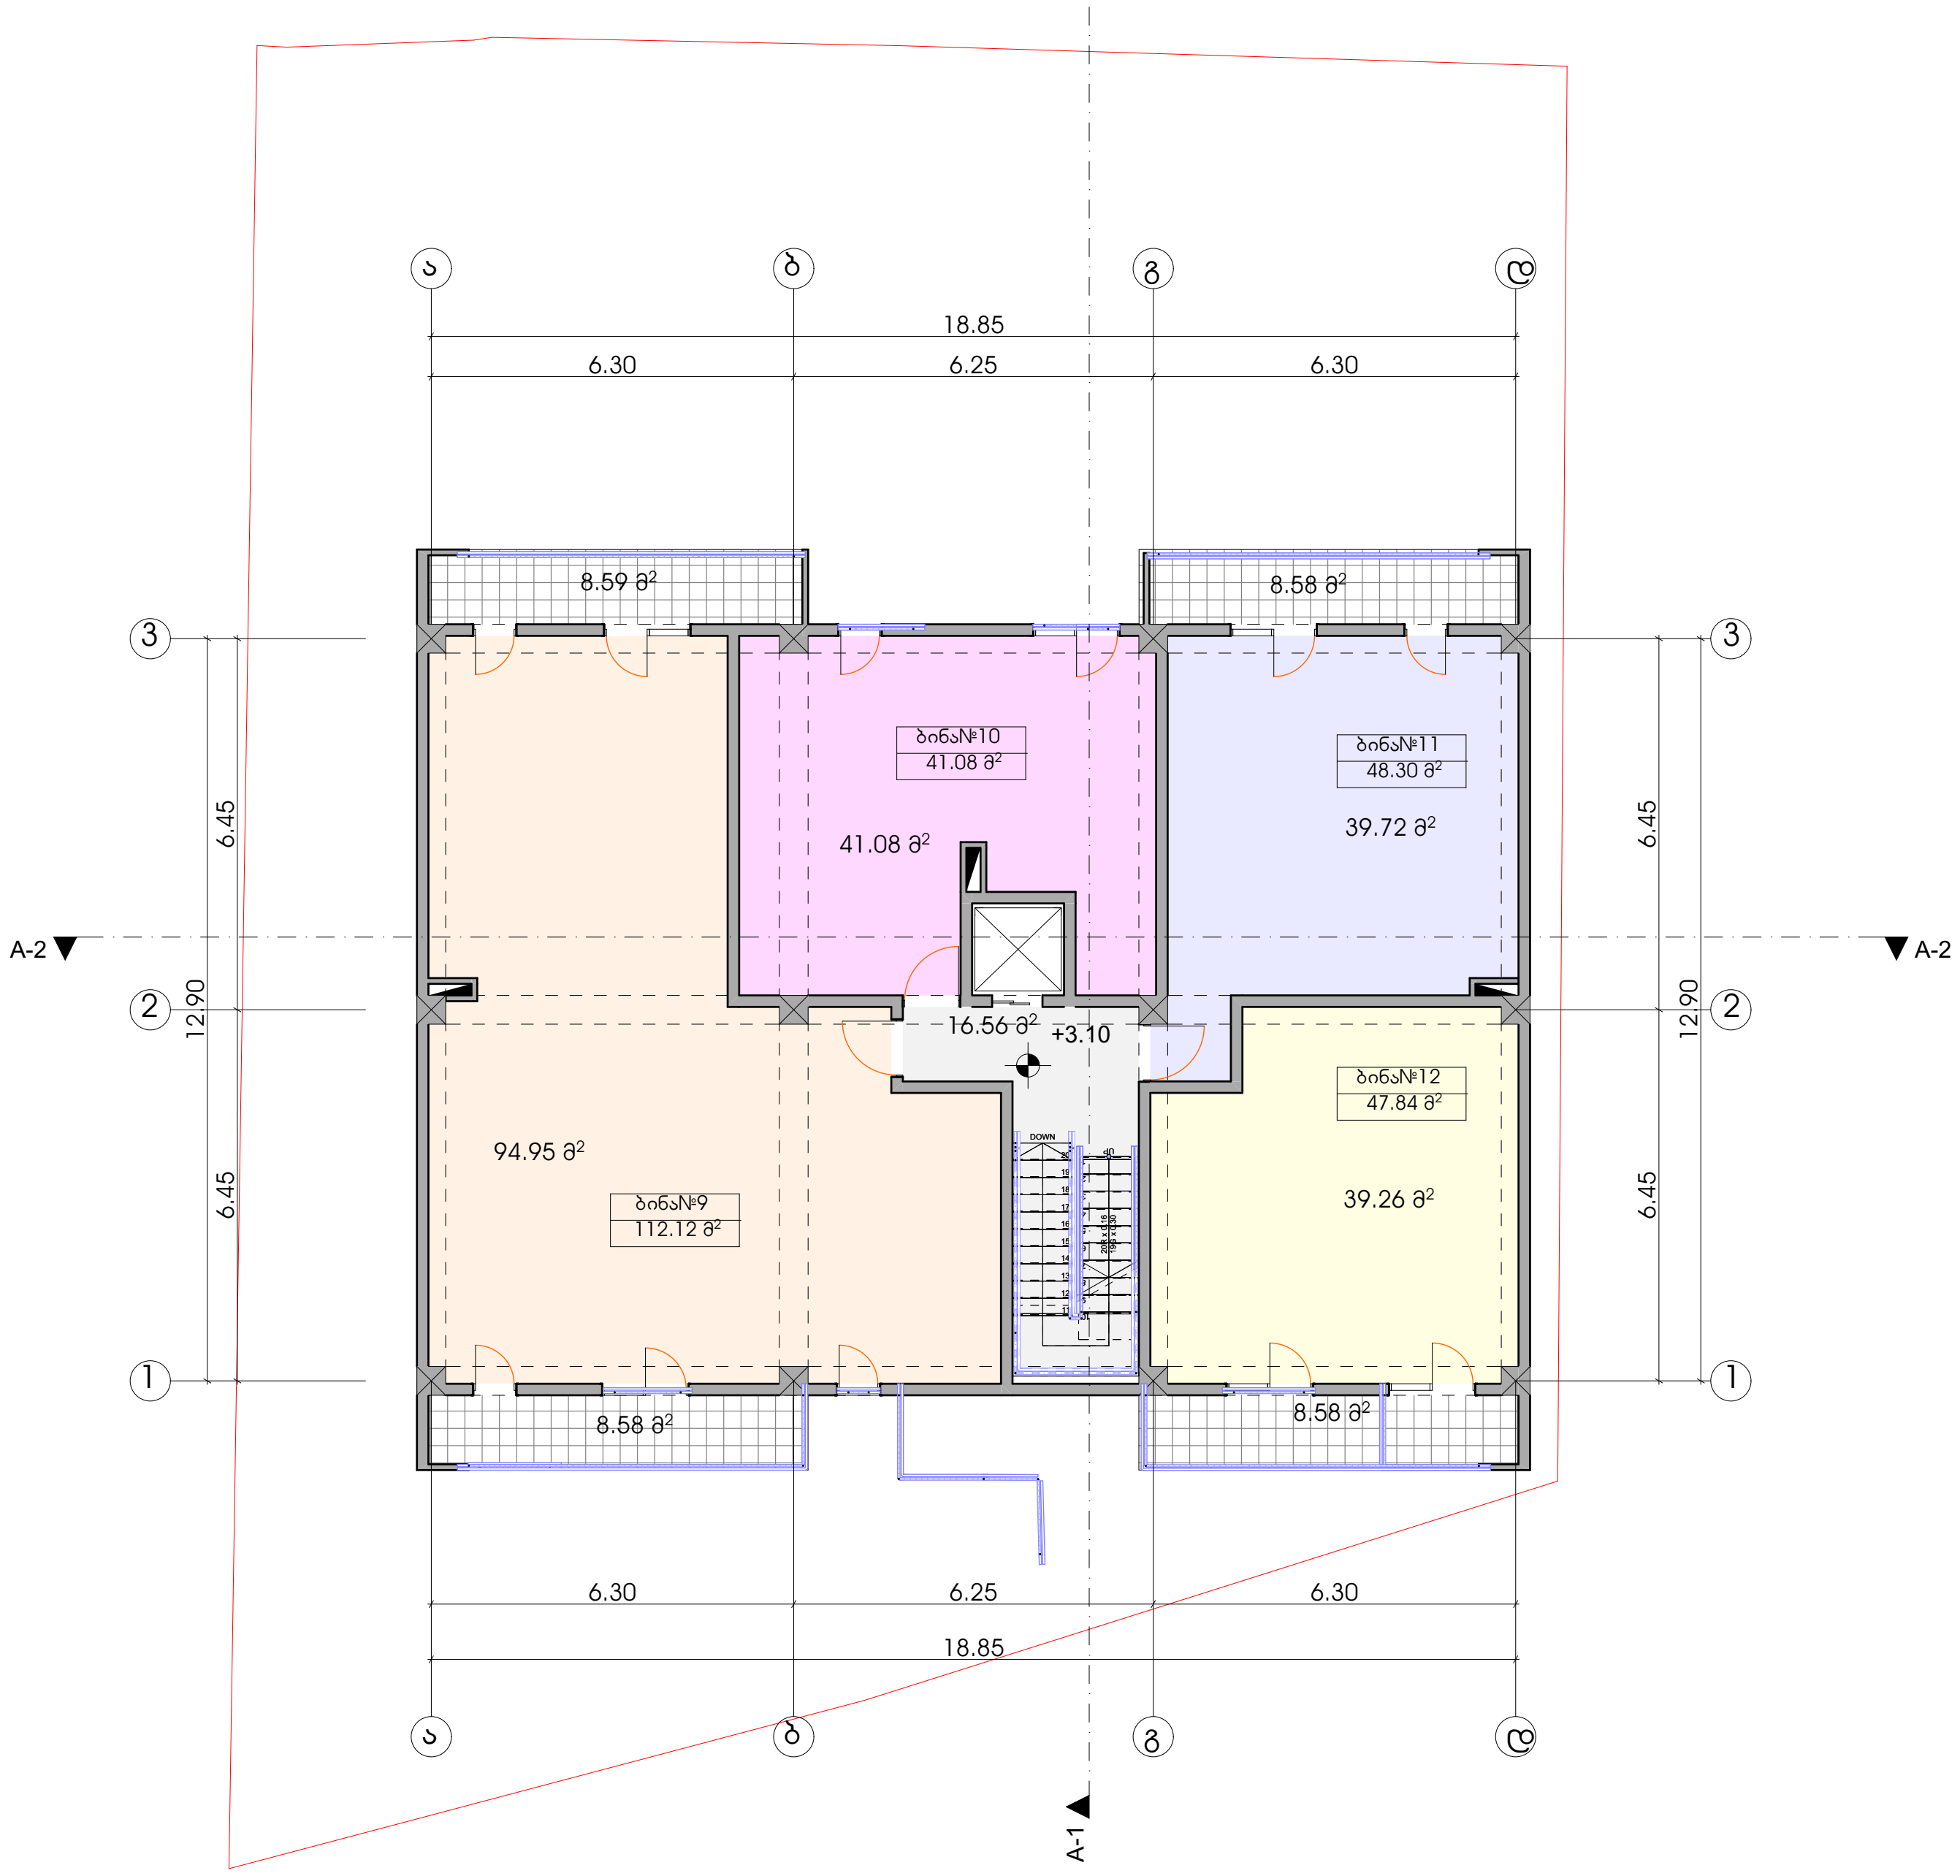

ფორმატი	დაკვეთა №	ფაილის სახელი
A-2		

ექსპლიკაცია:

საცხოვრებელი ფართობი	215.01	კვ.მ
კიბის უჯრედი	16.56	კვ.მ
საზაფხულო ფართობი	31.33	კვ.მ

პირობითი აღნიშვნები

საკადასტრო საზღვარი

კ2-ის საანგარიშო კროკი

პროექტის სახელწოდება

ქალაქი თბილისი,ალექსანდრე (საშა) იოსელიანის ქუჩა №99-ში მრავალბინიანი საცხოვრებელი სახლის პროექტი

	გვარი	ხელმოწერა
დირექტორი		
არქიტექტორი	კ.დგებუაძე	
თანავტორი		

მისამართი

ქალაქი თბილისი,ალექსანდრე (საშა) იოსელიანის ქუჩა №99

მასშტაბი	1:100	II სართულის გეგმა 3.10 ნიშნულზე
თარიღი	2023	
სტადია	ფურცელი	ფურცლები
პრ.	6	

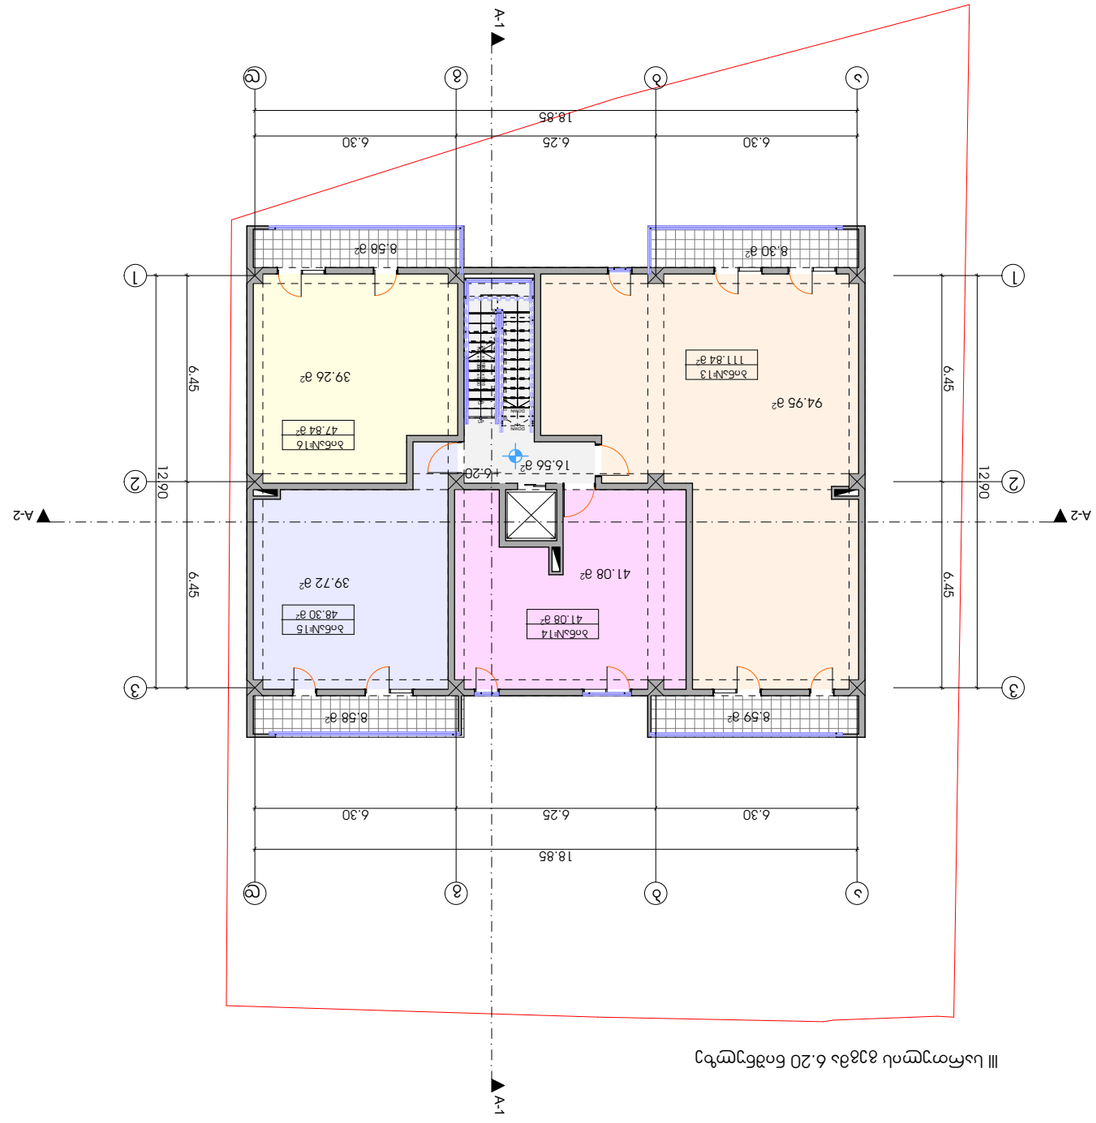







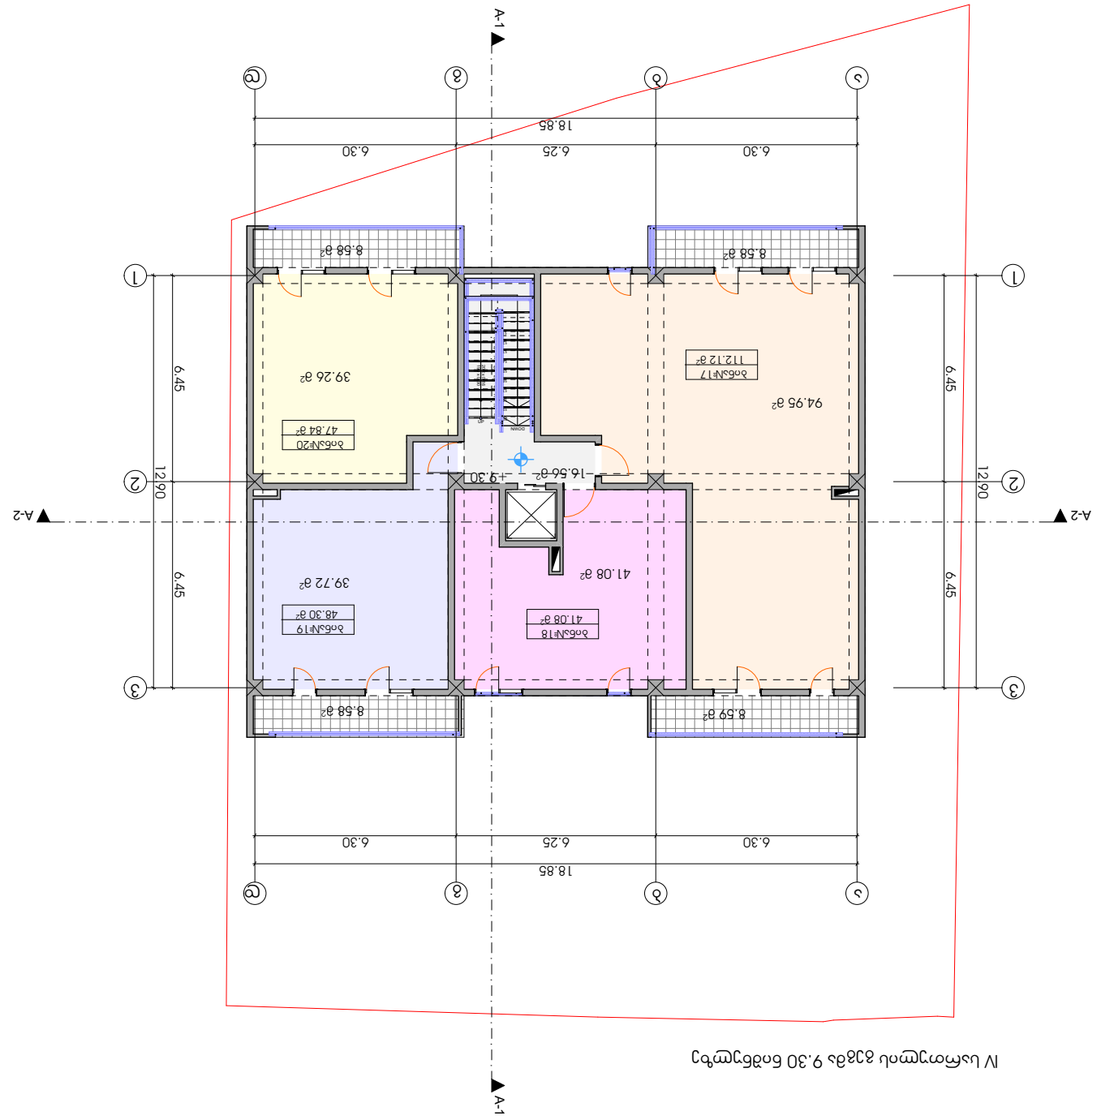







V სართულის გეგმა 12.40 ნიშნულზე

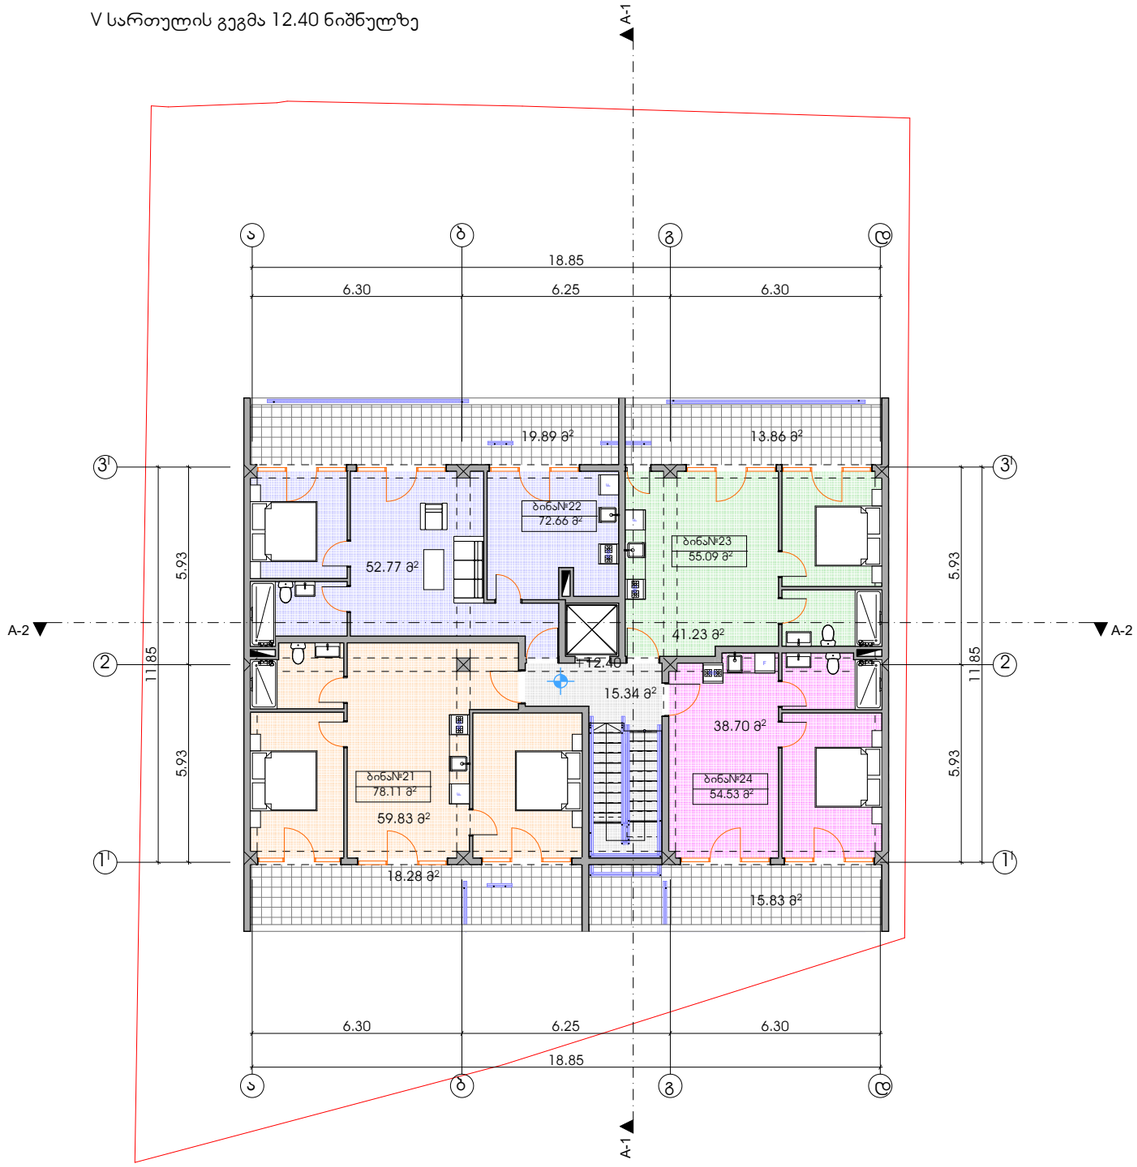

ფორმატი	დაკვეთა №	ფაილის სახელი
A-2		

ექსპლიკაცია:

საცხოვრებელი ფართობი	192.53	კვ.მ
კიბის უჯრედი	15.34	კვ.მ
საზაფხულო ფართობი	67.86	კვ.მ

პირობითი აღნიშვნები

საყადასტრო საზღვარი

კ2-ის საანგარიშო ჯროკი

პროექტის სახელწოდება

ქალაქი თბილისი,ალექსანდრე (სამა) იოსელიანის ქუჩა №99-ში მრავალბინიანი საცხოვრებელი სახლის პროექტი

	გვარი	ხელმოწერა
დირექტორი		
არქიტექტორი	კოდუაძე	
თანაავტორი		

მისამართი

ქალაქი თბილისი,ალექსანდრე (სამა) იოსელიანის ქუჩა №99

მასშტაბი	1:100	V სართულის გეგმა 12.40 ნიშნულზე
თარიღი	2023	
სტადია	ფურცელი	ფურცლები
პრ.	9	

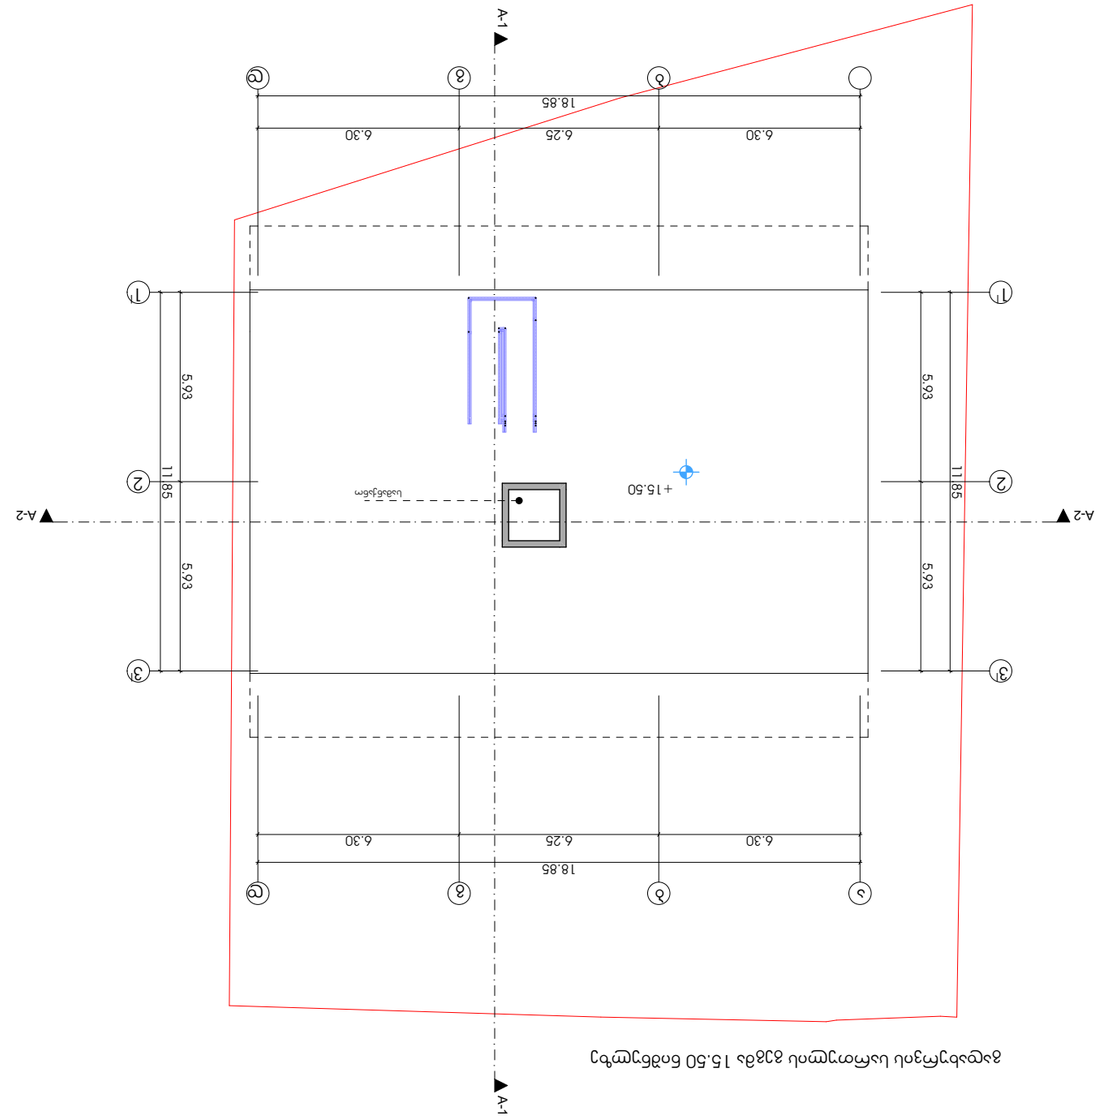















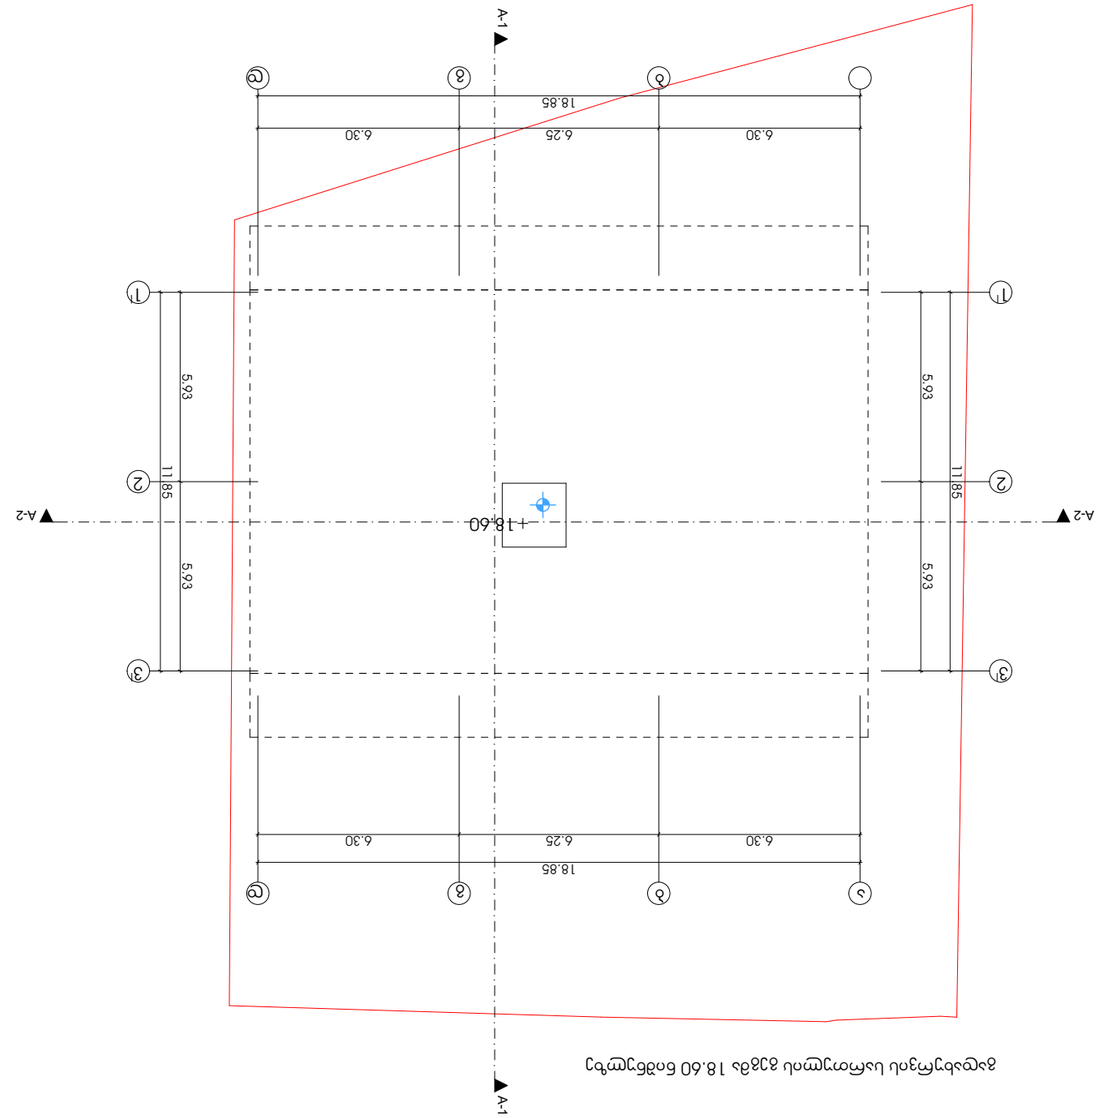

ვიზუალიზაცია ნაგებობის 18.60 ნიშნულის ფარგლებში

ფორმატი	A-2
ფურცლების რაოდენობა	11
ფურცლის ნომერი	3ᲛᲛ.

საკონტაქტო ინფორმაცია:

ქ. თბილისი, ვაკის რაიონი, ალ. ყაზბეგის ქ. №-ში

