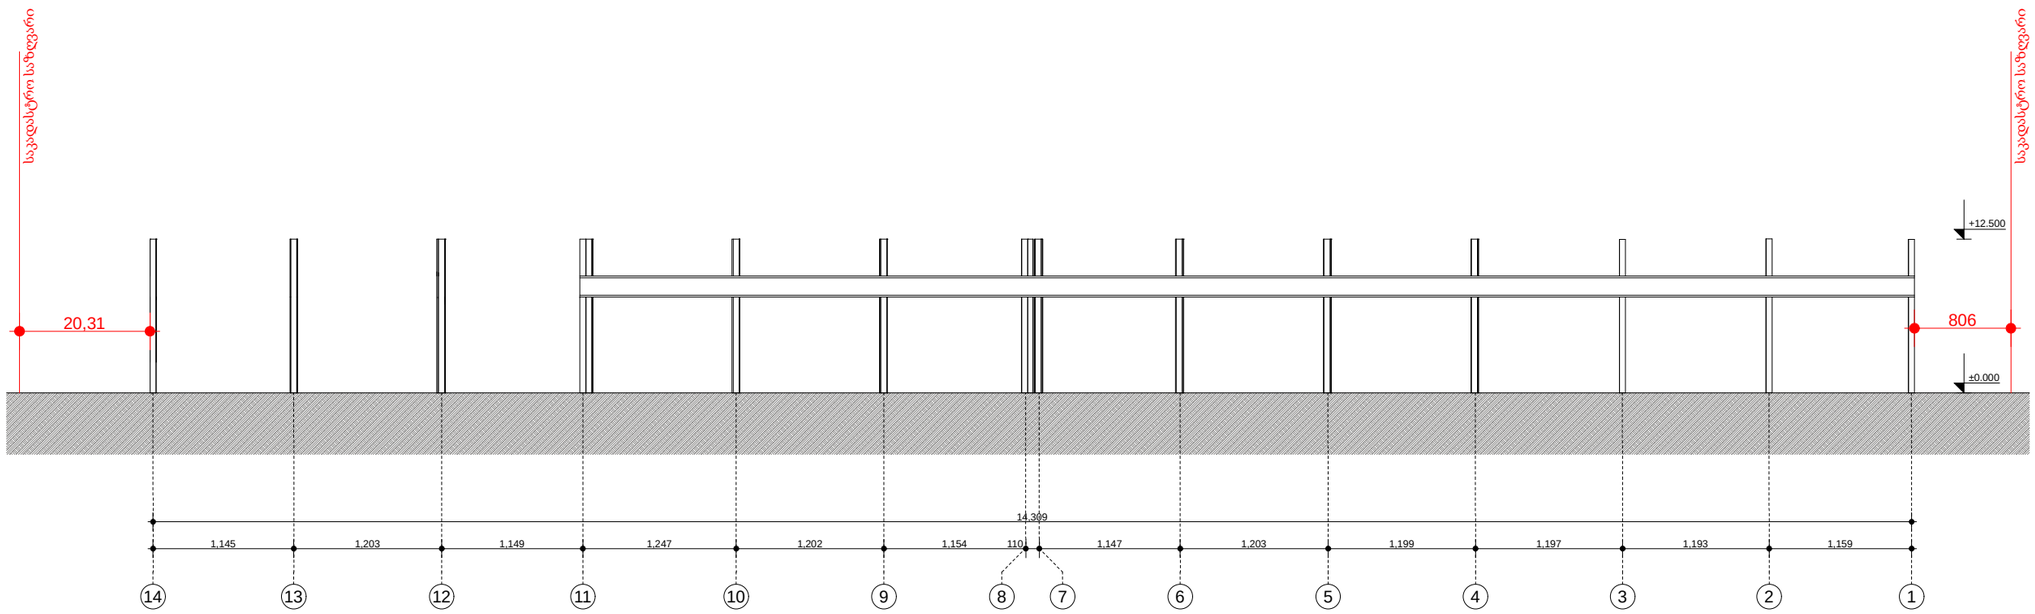


ექსპლიკაცია

საპროექტო ორგანიზაცია

შ.პ.ს.
"არქიკოლეგიუმი"

ქ. თბილისი
ბ. დანელიას ქ. №19
ტელ: 579940644

პროექტის მისამართი

ქალაქი თბილისი, კორნელი სანაძის ქ. №49

პროექტის სახელწოდება

საწყობი

დამკვეთი

შ.პ.ს. "ქართული მილი"

ნახაზი

ბლოკი ა (საწყობი)
ჭრილი 3-3
(არსებული მდგომარეობა)

მთ. არქიტექტორი	თ. მშრვანიძე
ავტორი	ი. ჩაბანავა
შესრულა	ი. ჩაბანავა
შეამოწმა	თ. მშრვანიძე


მასშტაბი
1:500

პირობითი აღნიშვნები

მიწის ნაკვეთის საკადასტრო აღნიშვნები

ჭრილის ხაზი

ნიშნული ბეტონის ზედაპირზე, ფასადზე, ჭრილზე

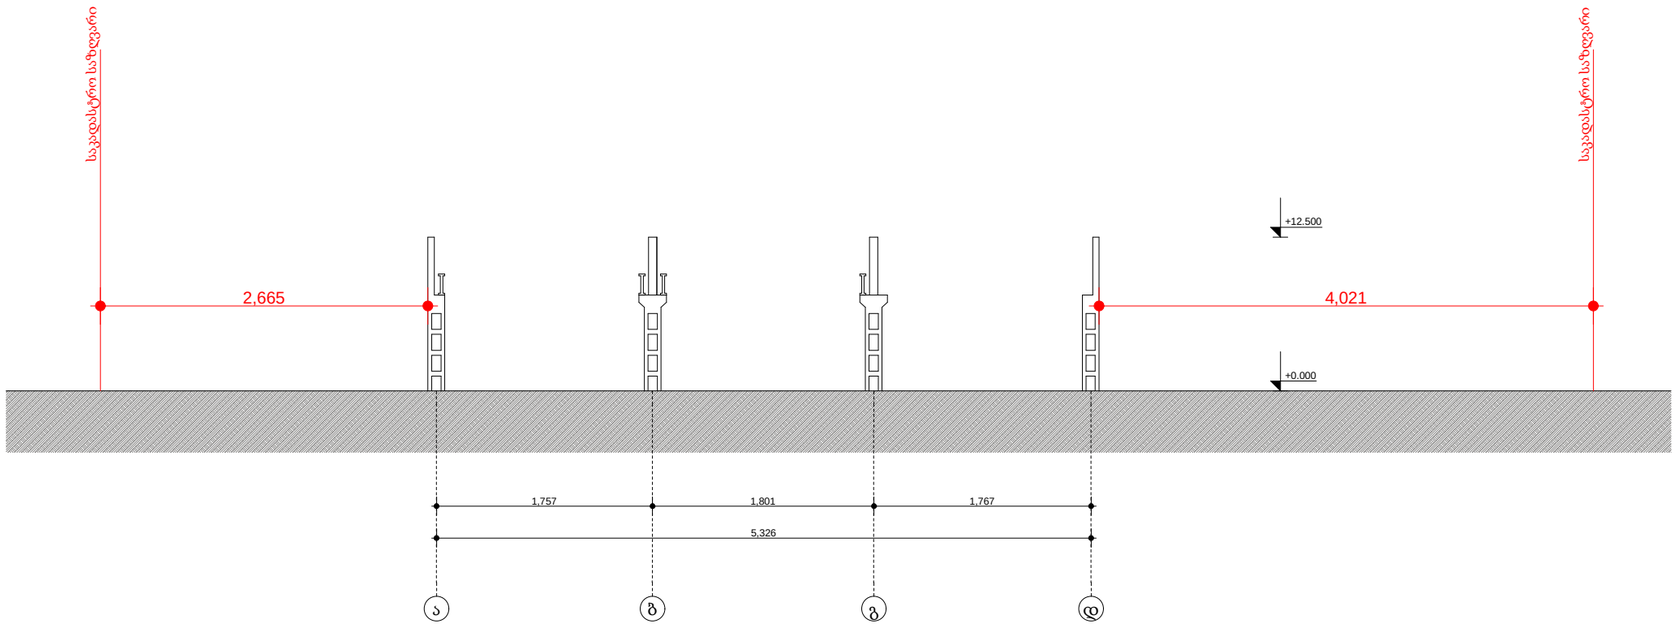

ექსპლიკაცია

საპროექტო ორგანიზაცია

შ.პ.ს.
"არქიკოლეგიუმი"

ქ. თბილისი
ბ. დანელიას ქ. №19
ტელ: 579940644

პროექტის მისამართი

ქალაქი თბილისი, კორნელი სანაძის ქ. №49

პროექტის სახელწოდება

საწყობი

დამკვეთი

შ.პ.ს. "ქართული მილი"

ნახაზი

ბლოკი ა (საწყობი)
ჭრილი 4-4
(არსებული მდგომარეობა)

მთ. არქიტექტორი	თ. მურვანიძე
ავტორი	ი. ჩაბანავა
შესრულა	ი. ჩაბანავა
შეამოწმა	თ. მურვანიძე

მასშტაბი
1:500

პირობითი აღნიშვნები


მიწის ნაკვეთის საკადასტრო აღნიშვნები

ჭრილის ხაზი

ნიშნული ბეტონზე, ფასადზე, ჭრილზე

საკადასტრო საზღვარი

საკადასტრო საზღვარი

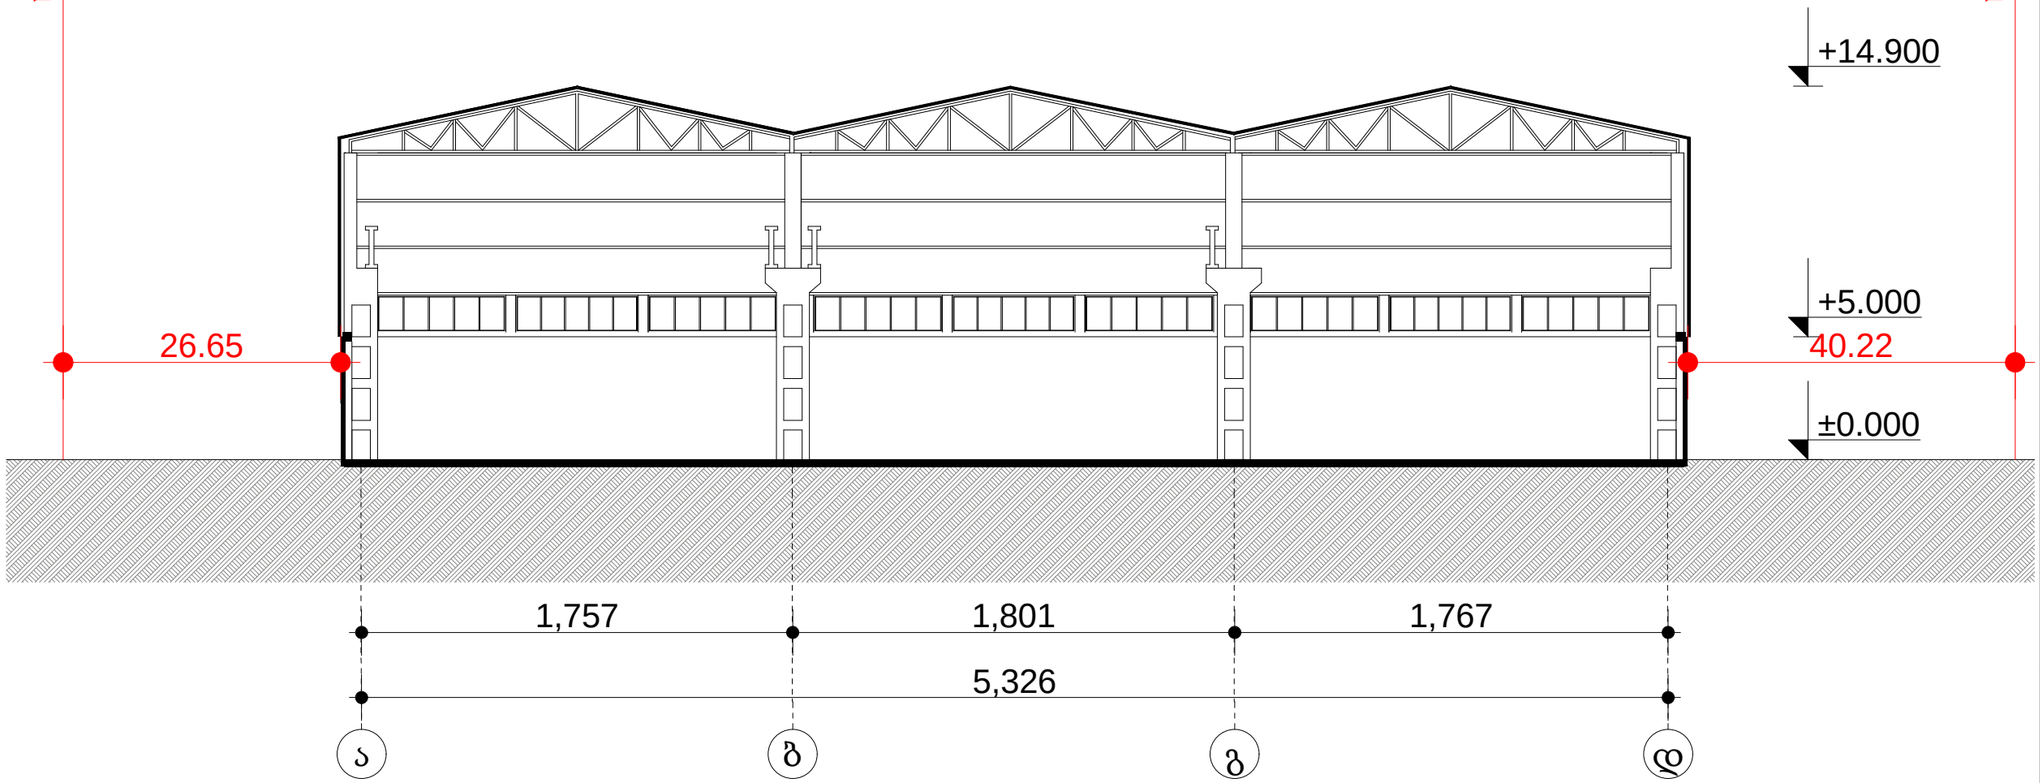

ექსპლიკაცია

საპროექტო ორგანიზაცია

შ.პ.ს.
"არქიკოლეგიუმი"

ქ. თბილისი
ბ. დანელიას ქ. №19
ტელ: 579940644

პროექტის მისამართი

**ქალაქი თბილისი,
კორნელი სანაძის ქ. №49**

პროექტის სახელწოდება

საწყობი

დამკვეთი

შ.პ.ს. "ქართული მილი"

ნახაზი

ბლოკი ა (საწყობი)
ჭრილი 1-1

მთ. არქიტექტორი	თ. მურვანიძე
ავტორი	ი. ჩაბანავა
შეასრულა	ი. ჩაბანავა
შეამოწმა	თ. მურვანიძე

მასშტაბი
1:250

პირობითი აღნიშვნები

მიწის ნაკვეთის საკადასტრო აღნიშვნები


ჭრილის ხაზი

ნიშნული გეგმაზე, ფასადზე, ჭრილზე

აბსოლიტური ნიშნული 0 ნიშნულთან მიმართებაში არის - 462.61

სართულის ტექნიკურ-ეკონომიკური მაჩვენებლები
საწყობის ფართი - 5921.2 მ²
სართულის განაშენიანების ფართი - 5983.0 მ²

საკადასტრო საზღვარი

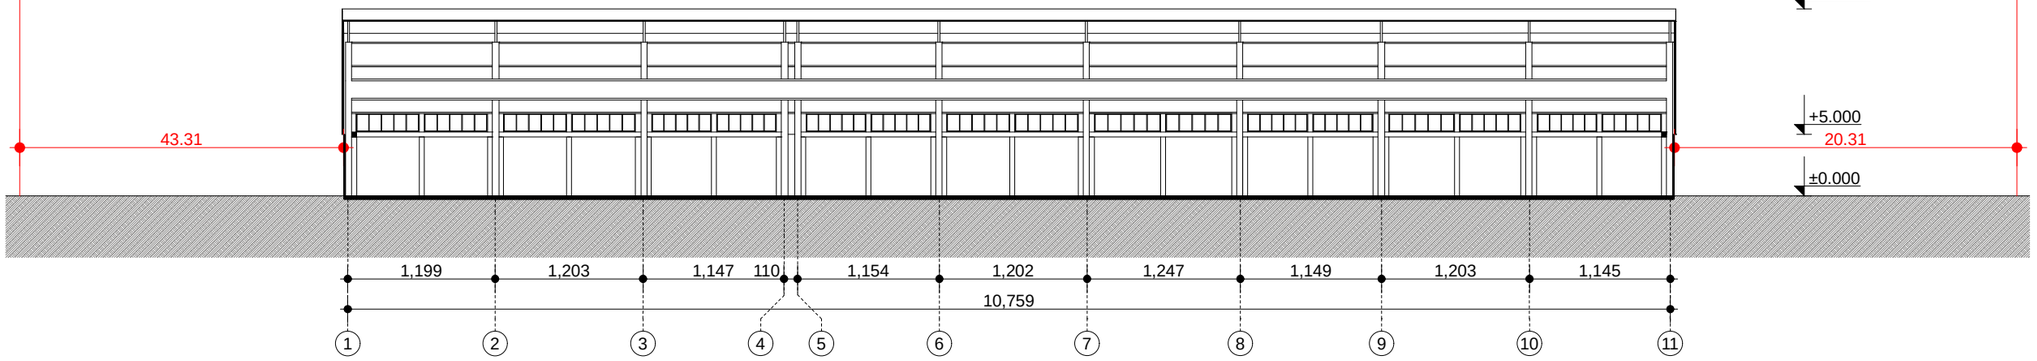

საკადასტრო საზღვარი

ექსპლიკაცია

საპროექტო ორგანიზაცია

შ.პ.ს.
"არქიკოლეგიუმი"

ქ. თბილისი
ბ. დანელიას ქ. №19
ტელ: 579940644

პროექტის მისამართი

ქალაქი თბილისი, კორნელი სანაძის ქ. №49

პროექტის სახელწოდება

საწყობი

დამკვეთი

შ.პ.ს. "ქართული მილი"

ნახაზი

ბლოკი ა (საწყობი)
ჭრილი 2-2

მთ. არქიტექტორი	თ. მურვანიძე
ავტორი	ი. ჩაბანავა
შესრულა	ი. ჩაბანავა
შეამოწმა	თ. მურვანიძე

მასშტაბი
1:500

პირობითი აღნიშვნები

მიწის ნაკვეთის საკადასტრო აღნიშვნები

ჭრილის ხაზი

ნიშნული ბეტონზე, ფასადზე, ჭრილზე

აბსოლიტური ნიშნული 0 ნიშნულთან მიმართებაში არის - 462.61

სართულის ტექნიკურ-ეკონომიკური მაჩვენებლები
საწყობის ფართი - 5921.2 მ²
სართულის განაშენიანების ფართი - 5983.0 მ²