სიმაღლის რეგულირების ხაზი:
უახლოესი მანძილი საკადასტრომდეუდრის 4.8 მეტრს
4.8:0.4=12 მეტრი



	უნივერსიტეტი
სტადია	უმაღლესი სასწავლებელი
ექსპლიკაცია	
დამკვეთი	ევროპის უნივერსიტეტი
საპროექტო ორგანიზაცია	
პრ. ავტორი/ შემსრულებელი	დ.სორდია
გვერდის დასახელება	ფასადი ზ-ა ღერძებში
ფორმატი	A1
მასშტაბი	1:200
კოდი	
გვერდი	
თარიღი	30.09.2022

სიმაღლის რეგულირების ზღვარი:
4.8:0.4=12 მეტრი

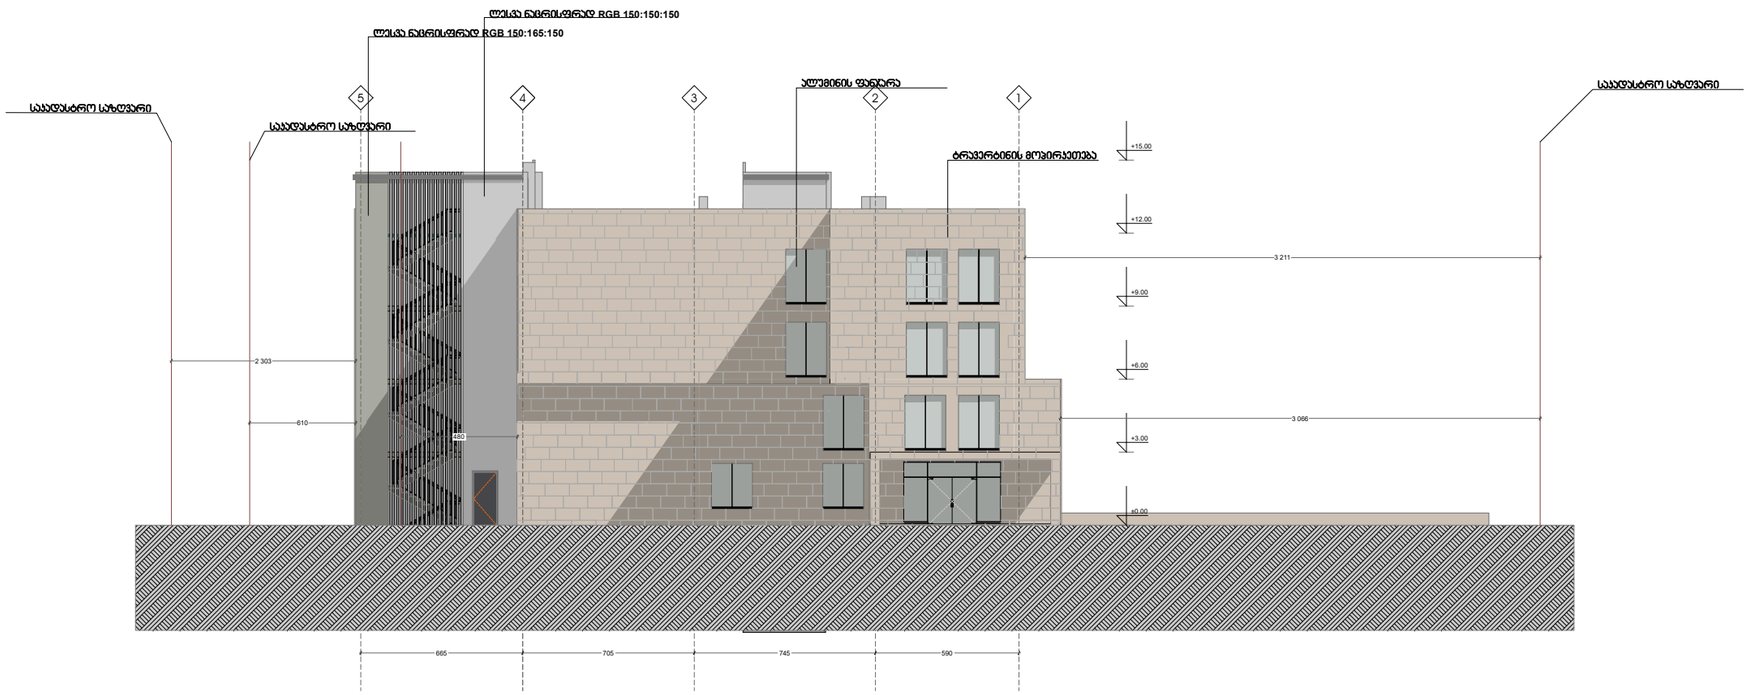

უნივერსიტეტი

სტადია
უმაღლესი სასწავლებელი

ექსპერტიზა

დამკვეთი
ევროპის უნივერსიტეტი

საპროექტო ორგანიზაცია

ხელმძღვანელი/ შემსრულებელი	დ.სორდია	

ობიექტის მისამართი
ქ. თბილისი, დ. გურამიშვილის N76 (ს/კ: 01.12.01.004.137)

გვერდის დასახელება
ფასადი 5-1 ღერძებში

ფორმატი	მასშტაბი	ჯოდი	გვერდი
A1	1:200		

თარიღი
30.09.2022

სიმაღლის რეგულირების ხაზი:
4.8:0.4=12 მეტრი

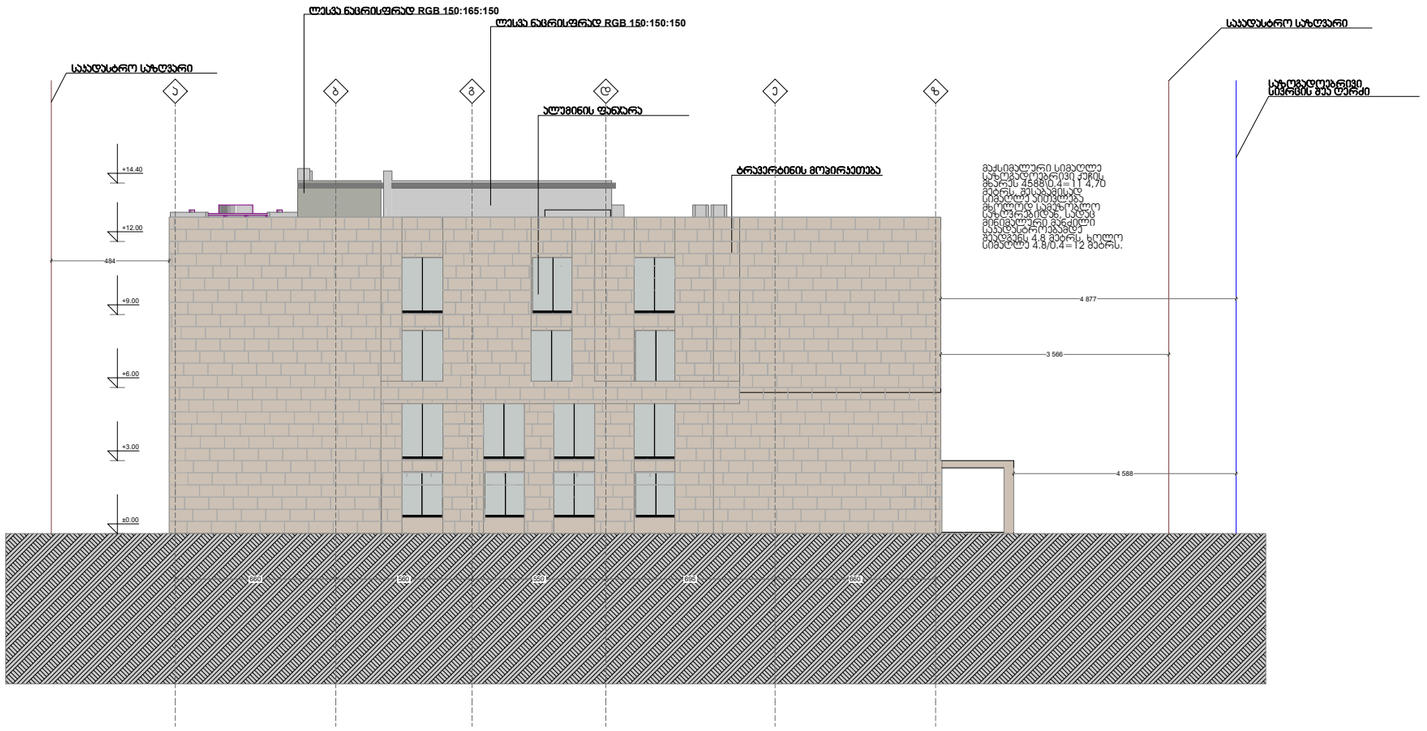

უნივერსიტეტი

სტადია
უმაღლესი სასწავლებელი

ექსპლიკაცია

დამკვეთი
ევროპის უნივერსიტეტი

საპროექტო ორგანიზაცია

პრ. ავტორი/ შემსრულებელი	დ.სორდია	

ობიექტის მისამართი
ქ. თბილისი, დ. გურამიშვილის N76 (ს/ა: 01.12.01.004.137)

გვერდის დასახელება
ფასადი ა-ზ ღერძებში

ფორმატი	მასშტაბი	ლიტერა	გვერდი
A1	1:200		

თარიღი
30.09.2022

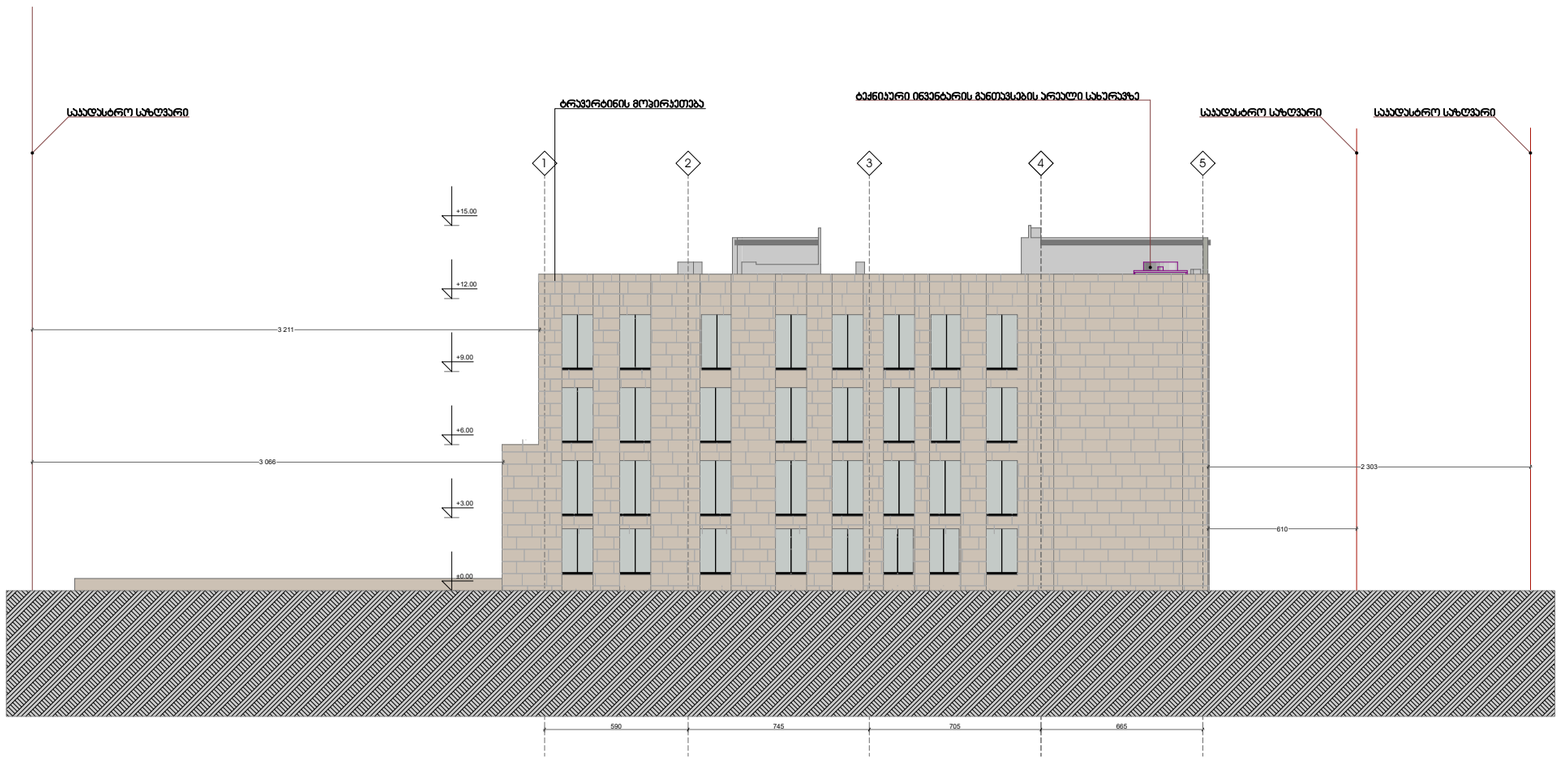

უნივერსიტეტი

სტადია
უმაღლესი სასწავლებელი

ექსპერტიზა

დამკვეთი
ევროპის უნივერსიტეტი

საპროექტო ორგანიზაცია

ხრ. ავტორი/ შემსრულებელი	დ.სორდია	

ობიექტის მისამართი
ქ. თბილისი, დ. გურამიშვილის N76 (ს/კ: 01.12.01.004.137)

გვერდის დასახელება
ფასადი 1-5 ღერძებში

ფორმატი	მასშტაბი	ზოდი	გვერდი
A1	1:200		

თარიღი
30.09.2022

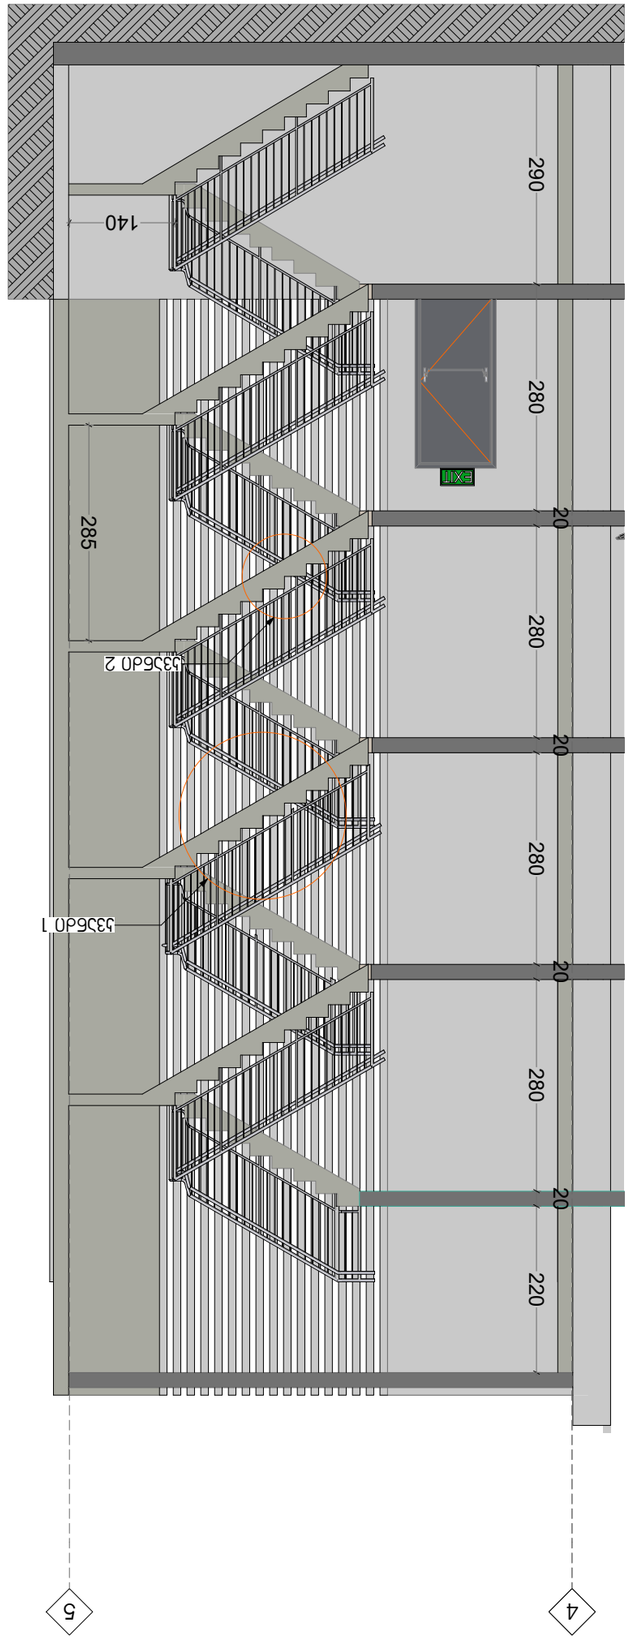

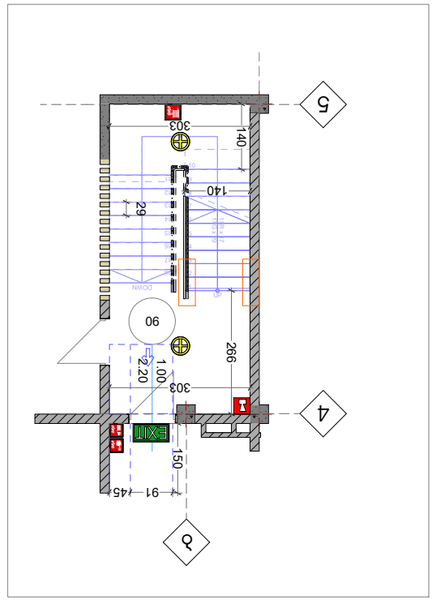

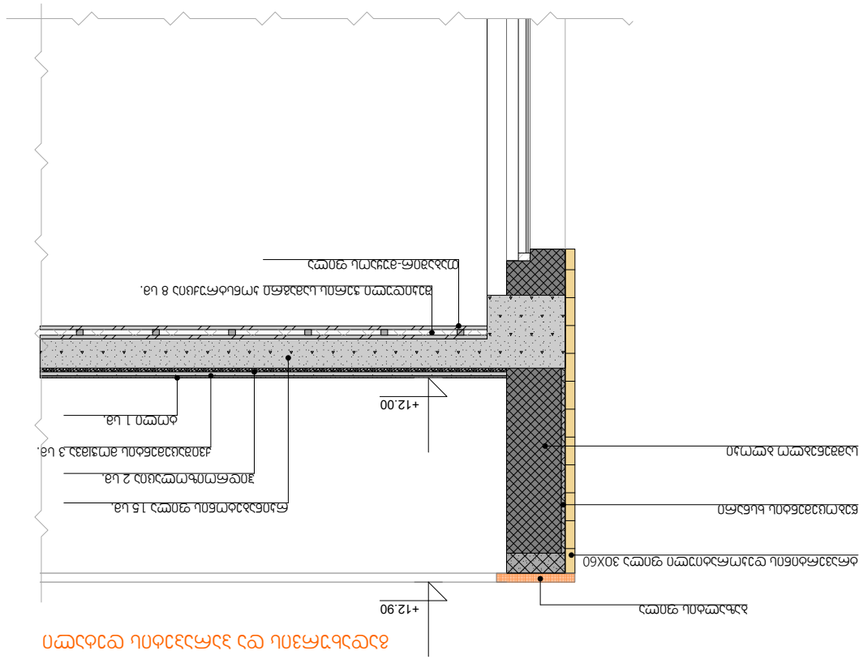




გასასვლელის განათებული ნიშანი

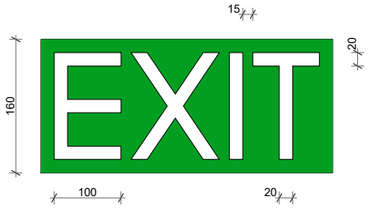

განათებული ნიშანი თავშესაფრის ფართობთან მიმავალ ჯართან

ნიშანი ამობურცული სიმბოლოებით და ბრაილით გზა-ჯიბის შესასვლელებთან და გარეთ გამავალ ყველა ჯართან

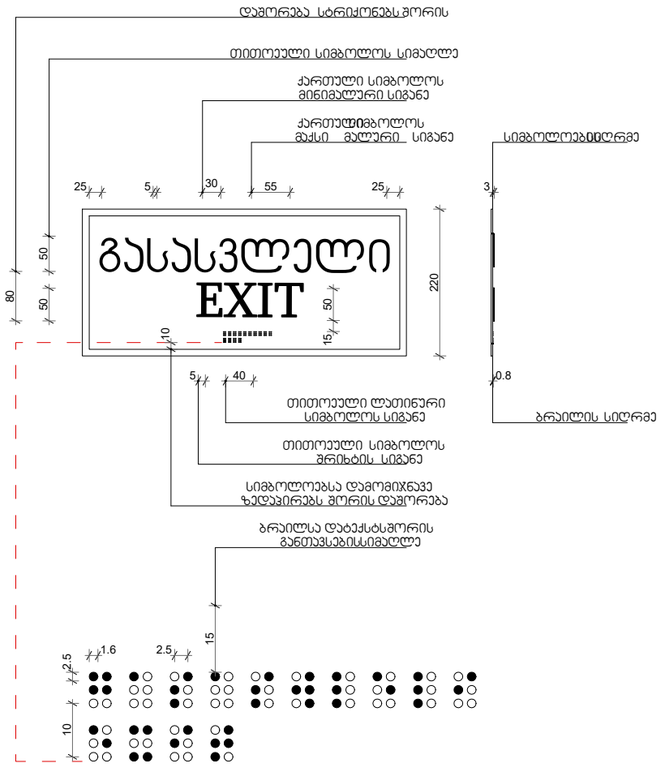

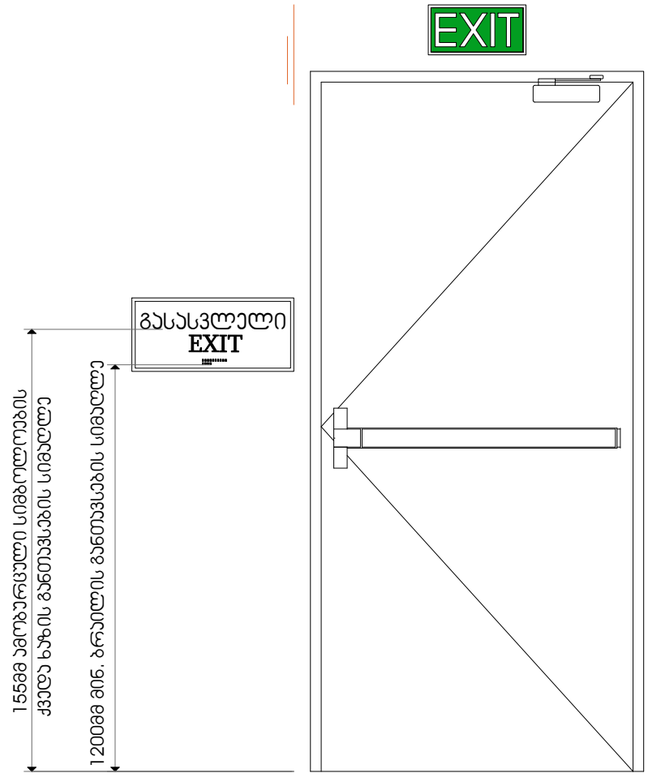

სტადია

ექსპლიკაცია

პირობითი ნიშნები

	ნაკვეთის საზღვარი
3.30 1 სართული	ნაკვეთის სართულობა
	საკვლევარეალის საზღვარი
	პირველი ნაკადის მიმართულება
	ორმაგი ნაკადის მიმართულება
	სამმაგი ნაკადის მიმართულება

თავდაცვითი ნაწილების კოდირება

თავდაცვითი ფენები	თავდაცვითი ფენების კოდირება	ფერის კოდი
თავდაცვის ფენები (ETS)		C:□□34.139.34
საფრთხე ფენები (UA)		C:□□34.139.34
საინჟინრო-ტექნიკური ფენები (UA)		C:□□34.139.34
საკონტროლო ფენები (UA)		C:□□34.139.34
ტერიტორიების მასშტაბური ფენები (ETS)		C:□□34.139.34
ტერიტორიული ფენები (ETS)		C:□□34.139.34
საკონტროლო ფენები (UA)		C:□□34.139.34
საინჟინრო-ტექნიკური ფენები (UA)		C:□□34.139.34
საკონტროლო ფენები (UA)		C:□□34.139.34
ტერიტორიული ფენები (ETS)		C:□□34.139.34

CrdiceTis aRnSvins simbolo

დამკვეთი

საპროექტო ორგანიზაცია

პრ. ავტორი/ შემსრულებელი	დ.სორდია	

ობიექტის მისამართი

გვერდის დასახელება

დეტალები

ფორმატი	მასშტაბი	ლოდი	გვერდი
A1			

თარიღი

02.11.2021

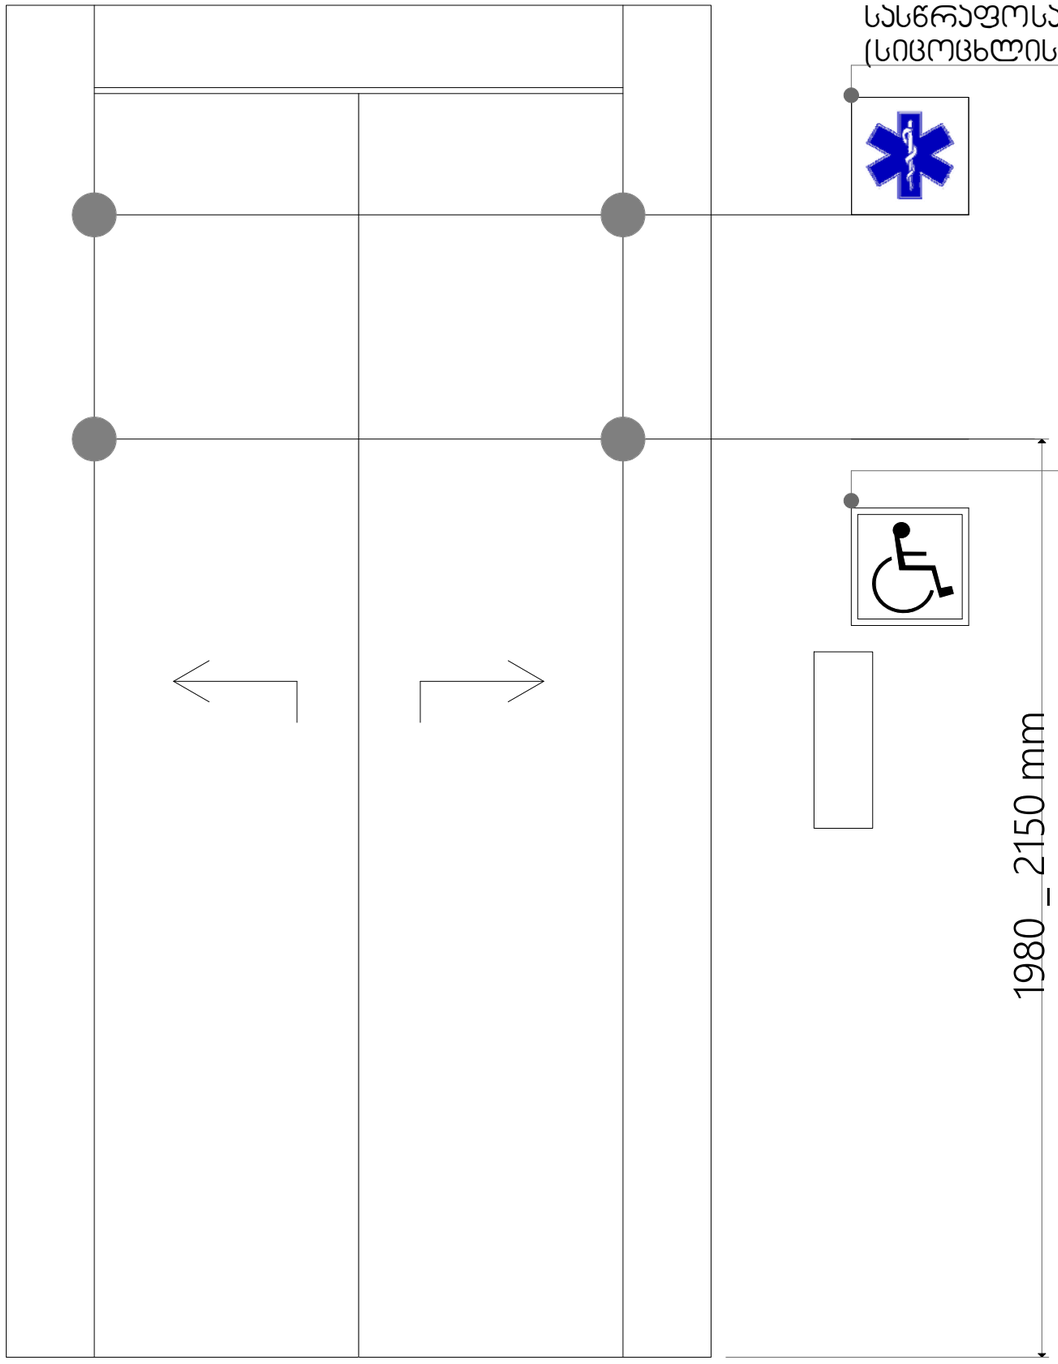

სტადია

ექსპლიკაცია

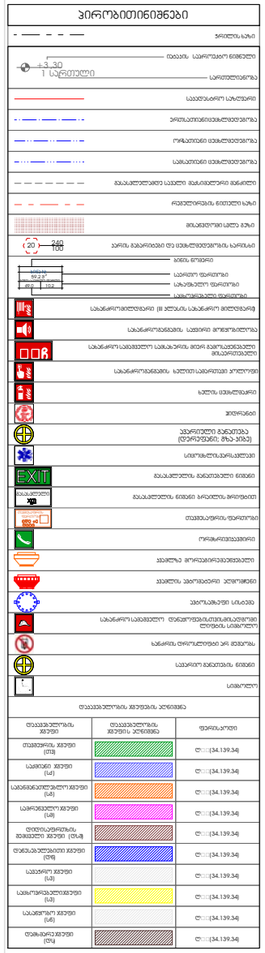

დამკვეთი

საპროექტო ორგანიზაცია

პრ. ავტორი/ შემსრულებელი	დ.სორდია	

ობიექტის მისამართი

გვერდის დასახელება

დეტალები

ფორმატი	მასშტაბი	ჯოდი	გვერდი
A1			

თარიღი

02.11.2021

რაოდენობა		15	24	8	37	12	1
ფასადი	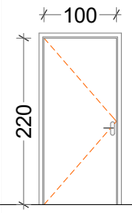	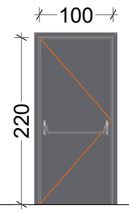	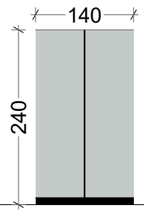	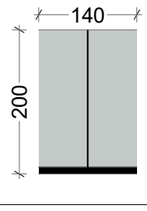	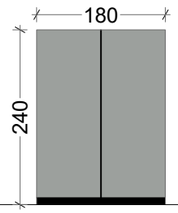	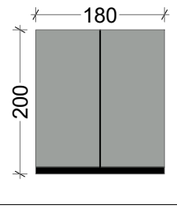	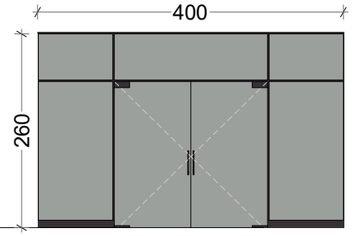
დასახელება	ტიპიური კარი	ანტივანდალური კარი	ალუმინის ფანჯარა	ალუმინის ფანჯარა	ალუმინის ფანჯარა	ალუმინის ფანჯარა	მინის კარ-ფანჯარა
რაოდენობა	6			2			
ფასადი	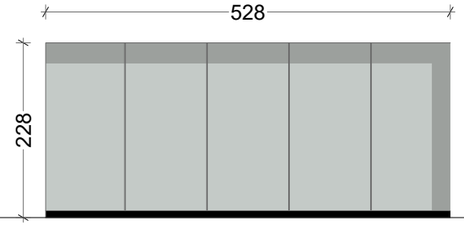			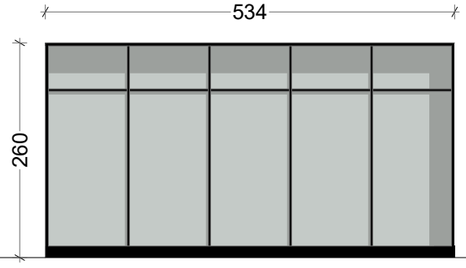			
დასახელება	ვიტრაჟები 1			ვიტრაჟები 2			